

期 間 入 札 の 公 告

令和 7 年 5 月 21 日

さいたま地方裁判所川越支部

裁判所書記官 佐 藤 憲 一

別紙物件目録記載の不動産を下記のとおり期間入札に付します。

記

入札期間	令和 7 年 6 月 5 日から 令和 7 年 6 月 12 日 午後 5 時 00 分まで	
開札期日	日 時 場 所	令和 7 年 6 月 19 日 午前 10 時 00 分 さいたま地方裁判所川越支部売却場
売却決定 期日	日 時 場 所	令和 7 年 7 月 3 日 午前 10 時 00 分 さいたま地方裁判所川越支部
特別売却 実施期間	令和 7 年 6 月 23 日 午前 10 時 00 分から 令和 7 年 6 月 27 日 午後 4 時 00 分まで	
買受申出の保証の 提供方法	下記のいずれかによる。 (1) 当裁判所の預金口座に金銭を振り込んだ旨の金融機関の証明書。 (2) 銀行、損害保険会社、農林中央金庫、商工組合中央金庫、全国を地区とする信用金庫連合会、信用金庫又は労働金庫の支払保証委託契約締結証明書。	
買受申出の資格の 制限（民事執行規則 33 条）	☆印を付した物件は農地であるので、物件所在地を管轄する農業委員会の交付した買受適格証明書を有する者及び買受けについて農地法上の許可又は届出を必要としない者に限り、買受申出をすることができます。	
一般の閲覧に供するため、物件明細書・現況調査報告書・評価書の各写しを令和 7 年 5 月 21 日から当庁物件明細書等閲覧室に備え置きます。		



物件番号	売却基準価額（円） 買受可能価額（円）	一括 売却	買受申出保証額（円）	令和5年度	
				固定資産税（円）	都市計画税（円）
1	3,010,000 2,408,000		602,000	88,864	非課税
</					



物 件 目 録

1 (一棟の建物の表示)

所 在 狭山市大字北入曽字入間野 948 番地 3

建物の名称 センチュリー北入曽

(専有部分の建物の表示)

家屋 番号 大字北入曽 948 番 3 の 301

建物の名称 301

種 類 居宅

構 造 鉄筋コンクリート造 1 階建

床 面 積 3 階部分 71.99 平方メートル

(敷地権の目的である土地の表示)

土地の符号 1

所在及び地番 狭山市大字北入曽字入間野 948 番 3

地 目 宅地

地 積 878.82 平方メートル

(敷地権の表示)

土地の符号 1

敷地権の種類 所有権

敷地権の割合 16 万 4828 分の 7544



物 件 明 細 書

令和 6年 5月29日

さいたま地方裁判所川越支部

裁判所書記官 山 崎 美由紀

1 不動産の表示

【物件番号1】

別紙物件目録記載のとおり

2 売却により成立する法定地上権の概要

なし

3 買受人が負担することとなる他人の権利

【物件番号1】

なし

4 物件の占有状況等に関する特記事項

【物件番号1】

本件所有者が占有している。

5 その他買受けの参考となる事項

【物件番号1】

管理費等の滞納あり。

《 注 意 書 》

- 1 本書面は、現況調査報告書、評価書等記録上表れている事実等を記載したものであり、関係者の間の権利関係を最終的に決める効力はありません（訴訟等により異なる判断がなされる可能性もあります）。
- 2 記録上表れた事実等がすべて本書面に記載されているわけではありませんし、記載されている事実や判断も要点のみを簡潔に記載されていますので、必ず、現況調査報告書及び評価書並びに「物件明細書の詳細説明」も御覧ください。
- 3 買受人が、占有者から不動産の引渡しを受ける方法として、引渡命令の制度があります。引渡命令に関する詳細は、「引渡命令の詳細説明」を御覧ください。
- 4 対象不動産に対する公法上の規制については評価書に記載されています。その意味内容は「公法上の規制の詳細説明」をご覧ください。
- 5 各種「詳細説明」は、閲覧室では通常別ファイルとして備え付けられています。（このほか、B I Tのお知らせメニューにも登載されています。）



物 件 目 録

1 (一棟の建物の表示)

所 在 狭山市大字北入曽字入間野 9 4 8 番地 3

建物の名称 センチュリー北入曽

(専有部分の建物の表示)

家屋 番号 大字北入曽 9 4 8 番 3 の 3 0 1

建物の名称 3 0 1

種 類 居宅

構 造 鉄筋コンクリート造 1 階建

床 面 積 3 階部分 7 1 . 9 9 平方メートル

(敷地権の目的である土地の表示)

土地の符号 1

所在及び地番 狭山市大字北入曽字入間野 9 4 8 番 3

地 目 宅地

地 積 8 7 8 . 8 2 平方メートル

(敷地権の表示)

土地の符号 1

敷地権の種類 所有権

敷地権の割合 1 6 万 4 8 2 8 分の 7 5 4 4



令和5年(ヌ)第57号
令和5年10月16日受理
令和5年11月13日提出

現況調査報告書

さいたま地方裁判所川越支部

執行官 岡 田 文 男

(注) チェック項目中の調査結果は、「■」の箇所の記載のとおり

物 件 目 録

1（一棟の建物の表示）

所 在 狭山市大字北入曽字入間野 948 番地 3

建物の名称 センチュリー北入曽

（専有部分の建物の表示）

家屋 番号 大字北入曽 948 番 3 の 301

建物の名称 301

種 類 居宅

構 造 鉄筋コンクリート造 1 階建

床 面 積 3 階部分 71.99 平方メートル

（敷地権の目的である土地の表示）

土地の符号 1

所在及び地番 狭山市大字北入曽字入間野 948 番 3

地 目 宅地

地 積 878.82 平方メートル

（敷地権の表示）

土地の符号 1

敷地権の種類 所有権

敷地権の割合 16 万 4828 分の 7544



不動産の表示	「物件目録」のとおり		
住居表示	(住居表示未実施)		
建物	物件1		
種類、構造及び床面積の概略	☒ 公簿上の記載とほぼ同一である ☐ 公簿上の記載と次の点異なる (☐ 主たる建物 ☐ 附属建物) ☐ 種類: ☐ 構造: ☐ 床面積:		
物件目録にない附属建物	☒ ない ☐ ある 種類: 構造: 床面積:		
占有者及び占有状況	☒ 建物所有者 ☐ その他の者 上記の者が本建物を住居として使用している ☐ 「占有者及び占有権原」のとおり		
管理費等の状況	☒次のとおり 管理費 10,800円 修繕積立金 15,830円 円 円 円 令和5年9月28日現在 ☐滞納はない ☒滞納がある (H28年3月～R5年9月分) 計2,396,790円 ☒遅延損害金 計1,090,856円		
管理費等照会先	センチュリー北入曽管理組合 代理人弁護士 A		
その他の事項	別紙「その他の事項」に記載のとおり		
敷地権	符号1		
現況地目	☒ 宅地 (符号 1) ☐ 公衆用道路 (符号) ☐ (符号)		
形状	☒ 公図のとおり ☐ 地積測量図のとおり ☐ 建物図面 (各階平面図) のとおり ☐ 土地建物位置関係図のとおり ☐		
敷地権の種類	☒ 所有権 (符号 1) ☐ 地上権 (符号) ☐ 賃借権 (符号) ☐ (符号)		
その他の事項			
執行官保管の仮処分	☒ ない ☐ ある [地方裁判所 支部 平成 年 () 第 号 保管開始日 平成 年 月 日]		
敷地権以外の土地 (目的外土地)	☒ ない ☐ ある (詳細は「目的外土地の概況」のとおり)		
土地建物の位置関係	☒ 建物図面 (各階平面図) のとおり ☐ 土地建物位置関係図のとおり		

(注) チェック項目中の調査結果は、「■」の箇所の記載のとおり

その他の事項

■本件建物について

- 1 本件建物の集合ポストには、何らの表札もない。同ポスト内はチラシ等が溜まっていた。
- 2 本件建物のエントランスからのインターフォンは、エラーメッセージが表示される。
- 3 本件建物内には、債務者兼所有者あての郵便物等が存在した。
- 4 本件建物内にはペットゲージやキャットタワーが存在した。同建物内でペットを飼っていたと思われる。
- 5 本件建物は、債務者兼所有者が動産を置いて、空き家の状態で占有しているものと思料される。
- 6 債権者代理人からの管理費等の滞納金額の回答書には、違約金として弁護士費用等107万5521円（令和5年9月28日時点）を請求するとの記載がある。

以上

(注) チェック項目中の調査結果は、「■」の箇所の記載のとおり

関係人の陳述等	
陳述者 (当事者等との関係)	陳述内容等
■本件建物の管理組合元 役員	本件建物は誰も出入りしていません。
■債権者代理人	管理費等の滞納額については、令和5年9月28日現在で、滞納金が23 9万6790円（平成28年3月分から令和5年9月分）、遅延損害金が1 09万0856円（平成28年3月分から令和5年9月分）です。 以上

(注) チェック項目中の調査結果は、「■」の箇所の記載のとおり

執行官の意見

- 目的物件の占有関係については、現況及び関係人の陳述から本報告書記載のとおり認めた。

以上

(注) チェック項目中の調査結果は、「■」の箇所の記載のとおり

(5 枚目)

調 査 の 経 過		
調 査 の 日 時	調 査 の 場 所 等	調 査 の 方 法 等
5年10月18日 (水) 10:10-10:35	目的物件所在地	目的物件特定, 不在連絡メモをポストに投函
5年10月18日 (水) 15:25-15:30	執行官室	管理組合代理人弁護士に対し, 管理費等の滞納の有無等について照会書送信
5年10月24日 (火) 9:55-10:25	目的物件所在地	占有調査, 不在連絡メモを玄関ドアの隙間に挟む, 管理組合元役員から聴取
5年11月8日 (水) 13:05-13:40	目的物件所在地	立ち入り調査, 写真撮影, 評価人同行
年 月 日 () : - :		
年 月 日 () : - :		
年 月 日 () : - :		

(特記事項)


☐ 令和 年 月 日
目的物件は不在で施錠されていると予想されたので, 立会人及び解錠技術者を同行して臨場した。

☒ 令和5年11月8日
目的物件は不在で施錠されていたので, 立会人を立ち会わせ, 技術者に解錠させて建物内に立ち入った。

☐ 令和 年 月 日
休日・夜間執行許可の提示をした。

☐

(注) チェック項目中の調査結果は, 「■」の箇所の記載のとおり

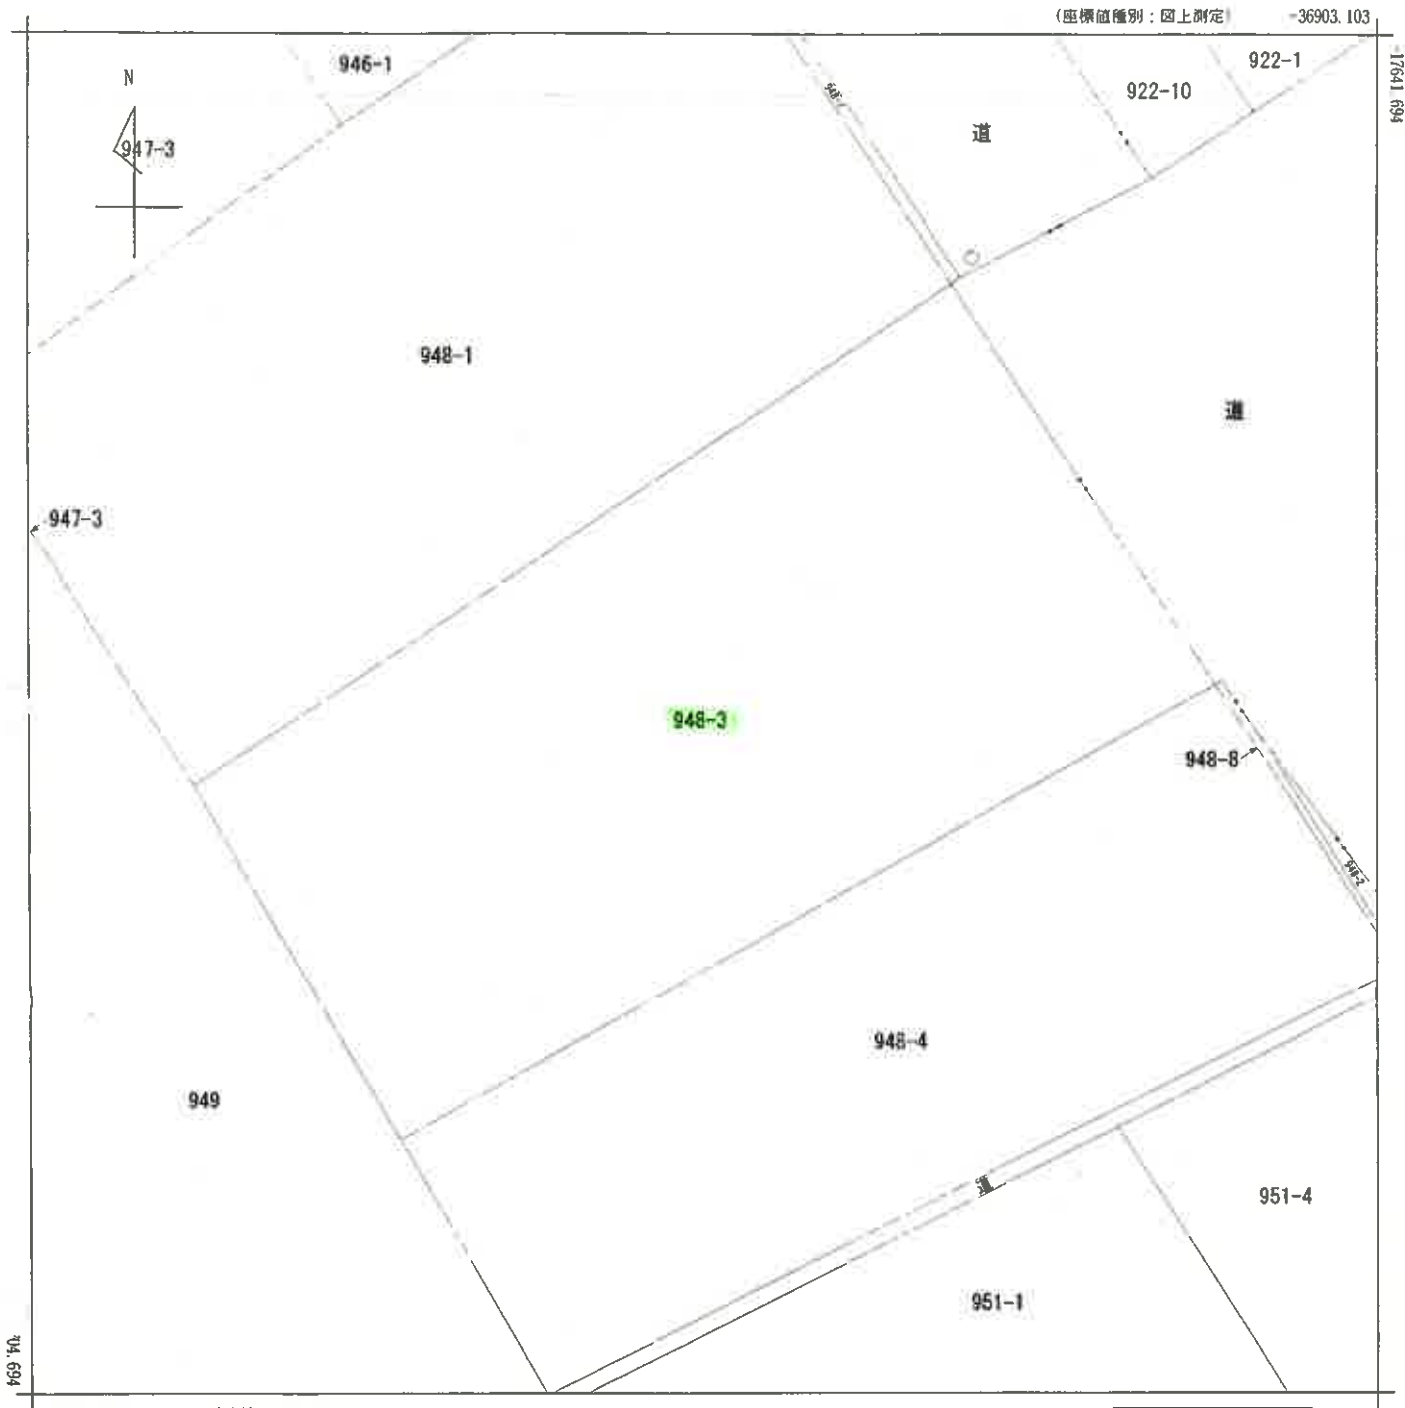

(注) 地図に準ずる図面は、土地の区画を明確にした不動産登記法所定の地図が備え付けられるまでの間、これに代わるものとして備え付けられている図面で、土地の位置及び形状の略略を記載した図面です。
(注) 国土交通省国土地理院が公表した座標補正パラメータ(touhokutaiheiyouoki2011.par)による修正がされています。

地番区域見出
大字北入管

請求部	所在	狹山市大字北入管字入間野				地番	948番3			
出力縮尺	1/250	精度区分	甲二	座標系番号又は記号	IX	分類	地図に準ずる図面		種類	地籍図
作成年月日					備付年月日(原図)			補記事項		

これは地図に準ずる図面に記録されている内容を証明した書面である。

A3判をA4判に縮小

令和5年8月15日
さいたま地方法務局所沢支局

地図整理番号：M22451

登記官

(7 枚目)


1368046

各階平面図

H10.7.3-
建物図面

家屋番号 北入管948番3の301


建物の所在 狭山市大字北入管字入間野948番地3

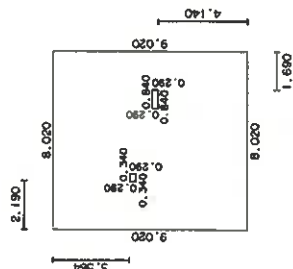

求積表

8.020 x 8.020 =	72.340400
-0.340 x 0.290 =	-0.098600
-0.840 x 0.290 =	-0.243600
合計	71.998200
床面積	71.99m ²

(写真位置 →)

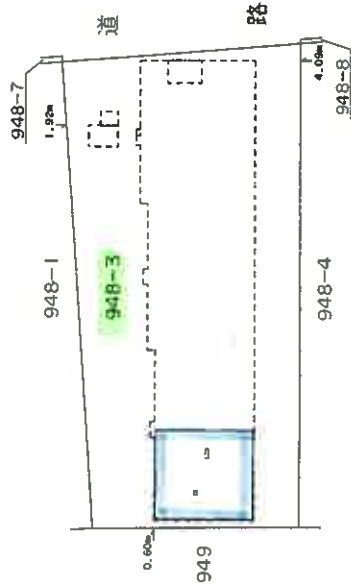

建物の存する部分三階



作製者

10年6月24日作製

縮尺 1/250

申請人


縮尺

1/500

A3判をA4判に縮小

建 物 見 取 図

(写真位置○→)

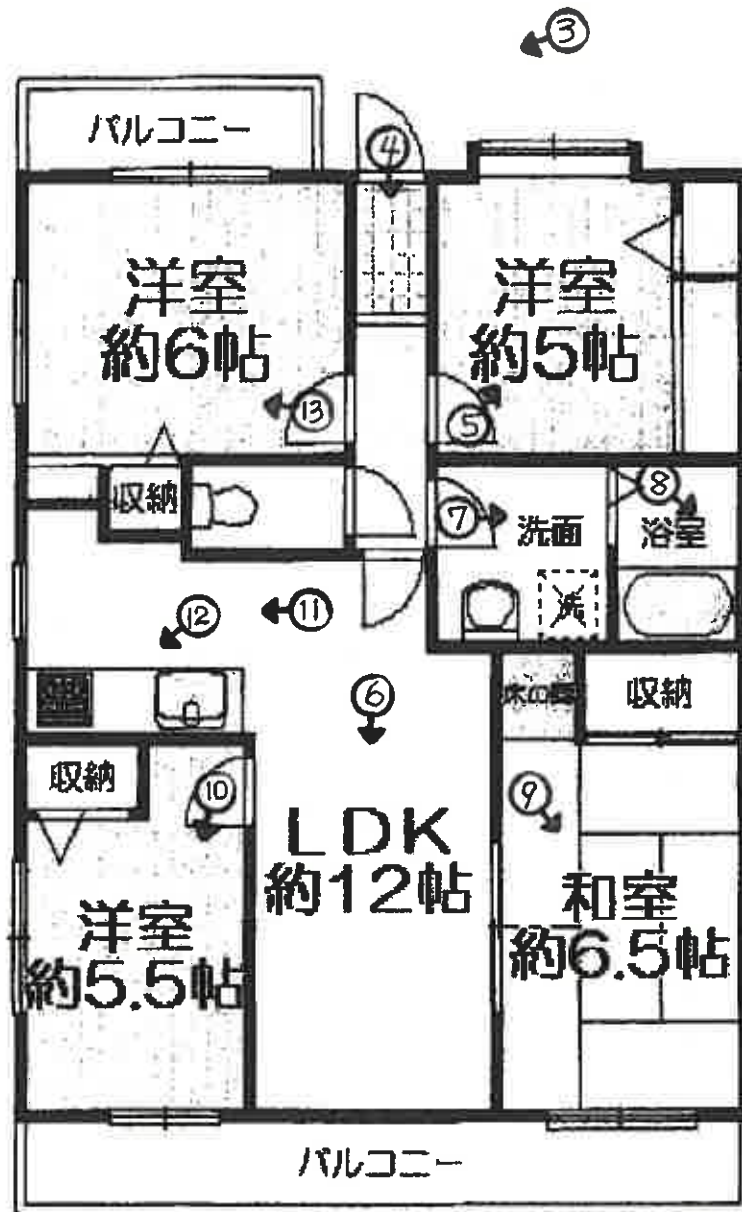



①



②



③



④



⑤



⑥



⑦



⑧



⑨



⑩



⑪



⑫



⑬

令和 5 年 (又) 第 0 5 7 号
令和 7 年 2 月 14 日 現地調査
令和 7 年 2 月 17 日 評価

さいたま地方裁判所 川越支部

再 評 価 書

評価人 不動産鑑定士

蛭 原 康 善 

物 件 目 録

1 (一棟の建物の表示)

所 在 狭山市大字北入曽字入間野 9 4 8 番地 3

建物の名称 センチュリー北入曽

(専有部分の建物の表示)

家屋 番号 大字北入曽 9 4 8 番 3 の 3 0 1

建物の名称 3 0 1

種 類 居宅

構 造 鉄筋コンクリート造 1 階建

床 面 積 3 階部分 7 1 . 9 9 平方メートル

(敷地権の目的である土地の表示)

土地の符号 1

所在及び地番 狭山市大字北入曽字入間野 9 4 8 番 3

地 目 宅地

地 積 8 7 8 . 8 2 平方メートル

(敷地権の表示)

土地の符号 1

敷地権の種類 所有権

敷地権の割合 1 6 万 4 8 2 8 分の 7 5 4 4



第1 評 価 額

物件1	金 3,010,000 円
-----	---------------

第2 評価の条件

- 1 本件評価は、民事執行法により売却されることを前提とした適正価格を求めるものである。
したがって、求めるべき評価額は一般の取引市場において形成される価格ではなく、一般の不動産取引と比較しての競売不動産特有の各種の制約（売主の協力が得られないことが常態であること、買受希望者は内覧制度によるほかは物件内部の確認が直接できないこと、引渡しを受けるために法定の手続きをとらなければならない場合があること、目的物の種類又は品質に関する不適合には担保責任がないこと等）等の特殊性を反映させた価格とする。
- 2 評価は目的物件の調査時点における現状に基づいて行うものであり、調査日以降発生した物件の現状変更については原則として考慮していない。
- 3 現地での物件調査は原則として目視可能な部分に限定される。
- 4 物件に関する情報提供の内容は民事執行法58条4項に定める場合を除いて、原則として公共機関で公開された資料に基づくものである。

第3 目的物件

物件 番号	所 在 等	登 記	現 況
1	(一棟の建物の表示) 所 在 建 物 の 名 称 (専有部分の建物の表示) 家 屋 番 号 建 物 の 名 称 種 類 構 造 床 面 積 (敷地権の目的である土地の表示) 土 地 の 符 号 所 在 及 び 地 番 地 目 地 積 (敷地権の表示) 土 地 の 符 号 敷 地 権 の 種 類 敷 地 権 の 割 合	別紙物件目録記載のとおり	
番号	特 記 事 項		
	なし		

現況欄に記載のない事項については、ほぼ登記記載と同じである。

第4 目的物件の位置・環境等

1 土地の概況及び利用状況等

位 置 ・ 交 通	西武新宿線 入曽駅 北 約1,000m（道路距離）の地点に位置する。				
付 近 の 状 況	県道沿いに事業所とマンションが見られる路線地域				
主 な 公 法 上 の 規 制 等 (道路の幅員等の 個別的な規制を 考 慮 し な い 一 般 的 な 規 制)	都 市 計 画 区 分	市街化調整区域			
	用 途 地 域	なし			
	建 蔽 率	60%			
	容 積 率	200%			
	防 火 規 制	なし			
	そ の 他 の 規 制	航空法49条 水平表面			
画 地 条 件 等 (規模、形状等)	地 積	878.82 m ² （符号1）			
	形 状	長方形			
	地 勢	敷地内平坦			
	そ の 他	なし			
接 面 道 路	方位	幅員	種別	接面	建築基準法
	北東	約16m	県道 所沢狭山線	等高	42条1項1号
土地の利用状況	本件マンションの敷地				
供 給 処 理 施 設	水 道	有			
	ガ ス	なし			
	下 水	有			
	敷地内までの引込がある場合を「有」、そうでない場合を「なし」としている。				
特 記 事 項	a. 接面道路は都市計画道路3・4・12所沢狭山線だが拡幅済。 b. 航空機騒音がある。				

2 建物の概況

(1) 一棟の建物の概要

マンション名	センチュリー北入曽	
建物の用途	居宅 (総戸数24戸)	
建築時期及び 経済的残存耐用年数等	建築年月日 (登記記載) 経過年数 経済的残存耐用年数	平成10年5月28日 新築 約 27年 約 23年
構造	鉄筋コンクリート造陸屋根 5階建	
仕様	屋根 外壁 その他	陸屋根 吹付タイル、タイル貼 なし
設備	エレベーター 駐車場	有 有
建物の品等	使用資材 施工程度	普通 普通
管理の形態等	管理組合 管理方式 管理会社 管理形態	センチュリー北入曽管理組合 委託管理 伏見管理サービス (株) 巡回
管理の状況	普通	
特記事項	a. オートロック。	

(2) 専有部分の概要

構 造	鉄筋コンクリート造		
位 置	階層	3 階	
	方位	南東	
床 面 積	登記とほぼ同じ		
間 取 り	4 L D K	バルコニー : 有	
仕 様	天 井 床 内 壁 設 備 そ の 他	ビニールクロス貼 長尺ビニールシート等 ビニールクロス貼り等 電気、ガス、水道等 アスベストの存否は不明。	
保守管理の状態		劣る	
管 理 費 等	管 理 費	月額	10,800円
	修 繕 積 立 金	月額	15,830円
	合 計	月額	26,630円
	滞 納 額	2,396,790円 令和5年9月28日現在	
	その他の費用等は執行官の現況調査報告書記載のとおり。		
専 有 部 分 の 利 用 状 況 等	現況調査報告書のとおり。		
特 記 事 項	a. 経年以上の摩耗と汚損がある。 b. 生活物資の残置が多い。 c. 遅延損害金が発生している。 d. 角部屋。		

第5 評価額算出の過程

本件においては積算価格及び収益価格をそれぞれ求め、試算価格を調整のうえ評価額を後記のとおり決定した。

- I 積算価格
1 基礎となる価格
① 建物価格

目的建物の再調達原価を建物建築費の推移動向を考慮した標準的な建築費に比準して求め、これに耐用年数に基づく方法及び観察減価法を併用して求めた現価率を乗じて建物価格を求めた。

Table with 4 columns: 再調達原価 (円/㎡), 専有面積 (㎡), 現価率, 建物価格 (円). Row 1: 240,000, 71.99, 0.437, 7,550,000.

※ 計算表における計算結果である総額（円）については原則として万円未満を四捨五入とし、総額が万円未満の場合は千円未満を四捨五入とする（以下同じ）。

専有面積 : 登記面積
現価率
経過年数 27年 経済的残存耐用年数 23年
観察減価率 (中古建物の市場性等も考慮) 5%
・現価率 = (経過年数 27年 + 経済的残存耐用年数 23年) / (1 - 0.05) = 0.437

- ② 敷地権価格
敷地の目的である土地の敷地権価格を次のとおり求めた。

Table with 7 columns: 符号, 標準画地価格 (円/㎡), 個別格差, 地積 (㎡), 建付減価, 敷地権割合, 敷地権価格 (円). Row 1: 1, 86,600, 0.900, 878.82, 1.0 - 0, 7,544 / 164,828, 3,130,000. Row 2: 合計, 3,130,000.

更地価格
公示地 狭山-19
公示価格等 102,000 円/㎡ × 時点修正 101.2 / 100 × 標準化補正 100 / 104.5 × 地域格差 100 / 114.1 = 標準画地価格 86,600 円/㎡

Table with 2 columns: 時点修正, 公示価格等の価格時点から評価日までの推定変動率. Rows include: 標準化補正 (画地条件等を考慮), 地域格差 (街路・接近・環境・行政条件等を比較), 個別格差 (規模), 建付減価 (建物と敷地との適応の状態等を考慮, 0%), 敷地権割合 (登記上の敷地権割合).

- 2 積算価格の査定
建物価格に敷地権価格を加算して積算価格を次のとおり求めた。

Table with 5 columns: 建物価格 (円), 敷地権価格 (円), 価格補正, 個別格差, 積算価格 (円). Row 1: 7,550,000, 3,130,000, 1.0, 0.973, 10,390,000.

価格補正 : ない 100.0%
個別格差 : 階層別効用比率 103.0%
位置別効用比率 105.0%
補修費用 90.0%
相乗積 97.3%

Ⅱ 収益価格（DCF法による）

目的物件は賃貸借に供されている建物ではないが、その潜在的な収益力を把握するために、賃貸借を想定することにより、収益還元法を適用する。

目的物件を賃貸することにより分析期間中に得られるであろうと予測される正味純収益の現価の合計額に、分析期間末の正味復帰価格の現価を加算して、DCF法（Discounted Cash Flow法）による収益価格を以下のとおり求めた。

但し、当該物件に関する収集可能な資料には限界があり、更に競売による売却後の現実の賃貸借は、特定の当事者間の契約行為によるものであるので、必ずしも現行の賃貸条件に付合する内容が実現するものではない。

DCF法の価格査定表

3年間の有効純収益 現価の合計	正味復帰価格の現価					DCF法による価格
	4年目期末 有効純収益	最終還 元利回 り	3年目期末 復帰価格 ※1	複利 現価率 ※2	正味復帰 価格現価	
			イ÷ウ× (1- 0.03)	(6.3%)	エ×オ	
ア	イ	ウ	エ	オ	カ	キ
765,265円 (11.4%)	461,575円	6.3%	7,106,790円 ≒ 7,110,000円	0.8325	5,919,075円 (88.6%)	6,684,340円 ≒ 6,680,000円 (100%)

※1 売却に要する仲介手数料等を売却価格（イ÷ウ）の 3% と査定した。

※2 複利現価率の計算式

$$\frac{1}{(1 + 6.3\%)^3} \approx 0.8325$$

ア 目的物件を賃貸することにより保有期間中（第1期～第3期）に得られるであろうと予測した各期の正味純収益を複利現価率で現在価値に割り戻した額の合計である。

イ 保有期間終了後（4年目）の正味純収益である。

ウ 4年目の正味純収益から売却予測価格を求める還元利回りであり、標準的還元利回りに目的物件の個別リスク等を考慮して査定した。

エ 4年目の正味純収益を最終還元利回りで還元して求めた売却予測価格から目的物件の売却に伴う仲介手数料相当額等を控除した価格である。

オ 一般市場及び競売市場における類型別収益物件の標準的な還元利回り等を参考に査定した。

カ 保有期間終了後に得られる正味復帰価格の現在価値である。

Ⅲ 評価額の判定

1 試算価格の調整

両試算価格には開差が生じたが元本と果実たる賃料の相関関係等を考量すると、この程度の開差はやむを得ない。よって、本件評価では周辺の売買事例及び売り希望事例等を参酌のうえ、積算価格を中心に収益価格を勘案して調整後価格を下記のとおり査定し、競売市場を前提とした評価額を以下のとおり求めた。

	占有減価修正前の 試算価格（円）	占有減価修正	試算価格（円）
	ア	イ	ア×イ
積 算 価 格	10,390,000	1.0 — 0.0	10,390,000
収 益 価 格	—————		6,680,000
調整後の価格	—————		10,020,000

占有減価修正 ： ない

2 評価額の判定

調整後の価格に市場性修正及び競売市場修正を施し、さらに滞納管理費等相当額の減価並びにその他の控除減価（敷金等）を考慮して評価額を求めた。

調整後の価格（円）	市場性修正	競売市場修正	滞納管理費等 相当額の減価	その他の控除減価 （敷金等）	評価額（円）
ア	イ	ウ	エ	オ	ア×イ×ウ×エ×オ
10,020,000	1.0	0.30	1.00	0	3,010,000

イ 市場性修正 ： なし

ウ 競売市場修正 ： 第2評価の条件欄記載の不動産競売市場の特殊性等を考慮
 前回の期間入札・特別売却において買受の申出がなかった事実及び管理費
 等の滞納を考慮

エ 滞納管理費等相当額の減価 ： 管理費等の滞納は競売市場修正で考慮

オ その他の控除減価（敷金等） ： なし

第6 参考価格資料

地価公示価格 狭山－19
所在 : 大字北入曽字中原377番9
価格 : 102,000 円/㎡
位置 : 西武新宿線 入曽駅 1,200m (道路距離)
価格時点 : 令和6年1月1日
地積 : 123㎡
供給処理施設 : 水道、ガス、下水
接面道路 : 南西 5.5m 市道
用途指定等 : 第1種低層住居専用地域 (建蔽率 50%、容積率 80%)
地域の概要 : 小規模一般住宅が多い既成住宅地域

第7 付属資料の表示

- 1 位置図
- 2 付近図 (正本のみ)
- 3 公図写
- 4 建物図面写
- 5 建物間取図
- 6 現況写真 (正本のみ)

以 上




1 : 13,500 相当

地図上の1センチは 約 135 メートル

5-ヌ-057位置図

昭文社SUPER MAPPLE DIJITAL VER.25

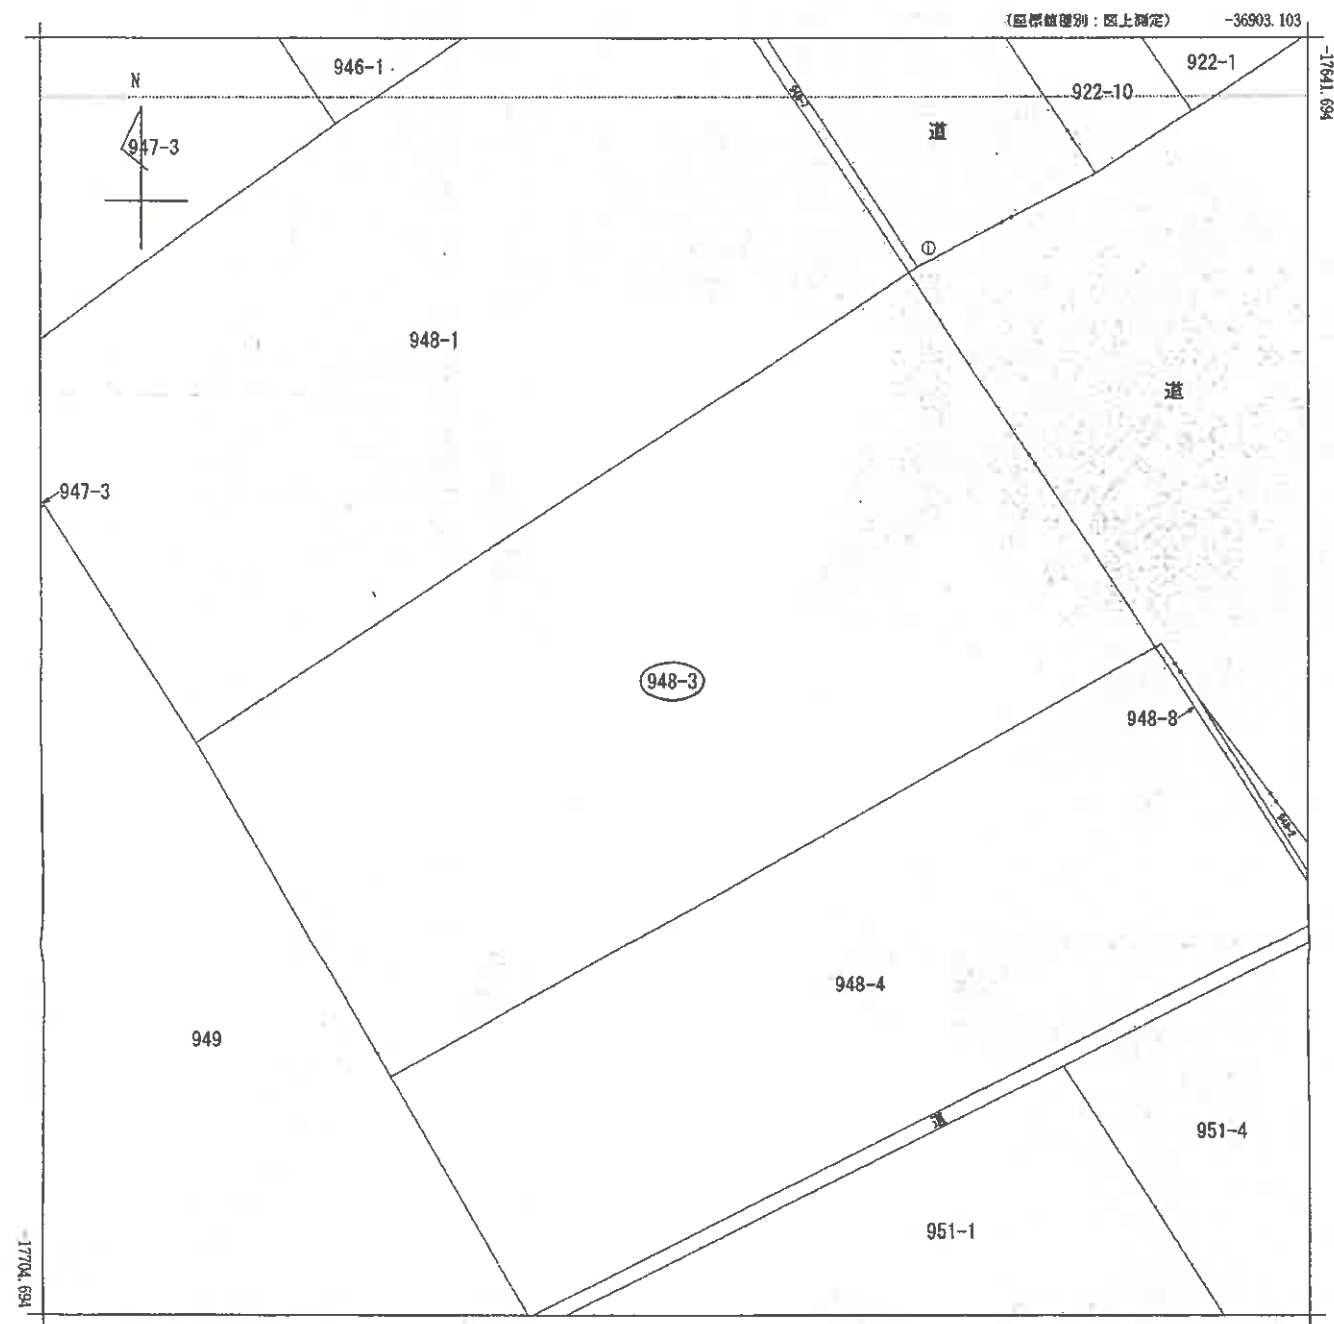

-36965.603 (座標値種別：図上測定)
 (注) 地図に準ずる図面は、土地の区画を明確にした不動産登記法所定の地図が備え付けられるまでの間、これに代わるものとして備え付けられている図面で、土地の位置及び形状の概略を記載した図面です。
 (注) 国土交通省国土地理院が公表した座標補正パラメータ(touhokutaiheiyouoki2011.par)による修正がされています。

地番区域見出
 大字北入替

請 求 部 分	所 在 狹山市大字北入普字入間野					地 番 948番3			
出 力 尺 寸	1/250	精 度 区 分	甲二	座標系又は記号	IX	分類	地図に準ずる図面	種類	地籍図
作 成 年 月 日					備 付 年 月 日 (原図)			補 記 事 項	

これは地図に準ずる図面に記録されている内容を証明した書面である。

令和5年8月15日
 さいたま地方方法務局所沢支局
 登記官

地図整理番号：Y22451
 (1/1)

A3→A4縮小

5 - ヌ - 057公図

登記年月日：平成10年7月3日

1368046

各階平面図

家屋番号 北入管948番3の301

建物図面 H10.7.3-

建物の所在 狭山市大字北入管字入間野948番地3



これは図面に記載されている内容を確認した書面である。
令和5年8月15日 国土庁土地政策局所収文庫

5 - ヌ - 057建物図面

登記官

求積表

8.020 X	9.020	=	72.340400
-0.340 X	0.290	=	-0.098600
-0.840 X	0.290	=	-0.243600
合 計			71.998200
床面積			71.99㎡

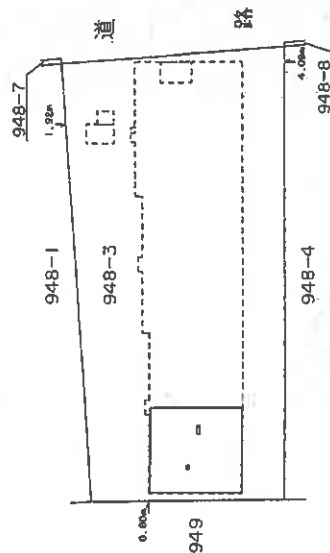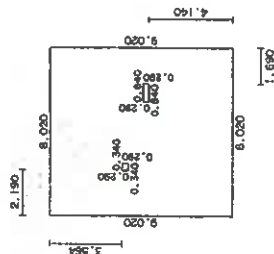

建物の存する部分三階

作製者

10年6月24日(製)

縮尺 1/250

申請人

縮尺 1/500

A3→A4縮小

地図整理番号：M22450

