令和　８年（ケ）第　　３４号

期　間　入　札　の　公　告

令和　８年１１月１７日
さいたま地方裁判所熊谷支部
裁判所書記官　岩　下　亜希子

別紙物件目録記載の不動産を下記のとおり期間入札に付します。

記

入札期間	令和　８年１２月　２日から 令和　８年１２月　９日まで	
開札期日	日　時 場　所	令和　８年１２月１６日　午前１０時００分 さいたま地方裁判所熊谷支部売却場
売却決定期日	日　時 場　所	令和　９年　１月１２日　午後　１時００分 さいたま地方裁判所熊谷支部
特別売却実施期間	令和　８年１２月２１日　午前　９時１０分から 令和　８年１２月２５日　午後　５時００分まで	
買受申出の保証の提供方法	下記のいずれかによる。 （１）当裁判所の預金口座に金銭を振り込んだ旨の金融機関の証明書。 （２）銀行，損害保険会社，株式会社商工組合中央金庫，農林中央金庫，全国を地区とする信用金庫連合会，信用金庫又は労働金庫の支払保証委託契約締結証明書。	
買受申出の資格の制限（民事執行規則３３条）	☆印を付した物件は農地であるので，権限を有する行政庁の交付した買受適格証明書を有する者及び買受けについて農地法上の許可又は届出を必要としない者に限り，買受申出をすることができます。	
一般の閲覧に供するため，物件明細書・現況調査報告書・評価書の各写しを令和　８年１１月１７日から当庁物件明細書等閲覧室に備え置きます。 なお，入札期間の最終日は午後５時までです。		

物件番号	売却基準価額（円） 買受可能価額（円）	一括 売却	買受申出保証額（円）	令和８年度	
				固定資産税（円）	都市計画税（円）
1～3	2,160,000 1,728,000	一括	432,000	34,711	0
1	620,000				
2	40,000				
3	1,500,000				
備考					

令和　８年（ケ）第　　３４号

物　件　目　録

１　所　　在　　熊谷市下奈良字久保北

　　地　　番　　９７９番９

　　地　　目　　宅地

　　地　　積　　１３７．３０平方メートル

２　所　　在　　熊谷市下奈良字久保北

　　地　　番　　９７９番１８

　　地　　目　　宅地

　　地　　積　　８．９９平方メートル

３　所　　在　　熊谷市下奈良字久保北　９７９番地９

　　家屋　番号　　９７９番９

　　種　　類　　居宅

　　構　　造　　木造スレート葺２階建

　　床　面　積　　１階　５０．５１平方メートル
　　２階　４０．０８平方メートル

令和　8年（ケ）第　　34号

物　件　明　細　書

令和　8年　8月18日
さいたま地方裁判所熊谷支部
裁判所書記官　岩　下　亜希子

1　不動産の表示
【物件番号1～3】
別紙物件目録記載のとおり

2　売却により成立する法定地上権の概要
なし

3　買受人が負担することとなる他人の権利
【物件番号1～3】
なし

4　物件の占有状況等に関する特記事項
【物件番号3】
本件所有者及び株式会社大塚工業が占有している。同社の占有権原は使用借権と認められる。

5　その他買受けの参考となる事項
なし

《注　　意　　書》

1　本書面は、現況調査報告書、評価書等記録上表れている事実等を記載したものであり、関係者の間の権利関係を最終的に決める効力はありません（訴訟等により異なる判断がなされる可能性もあります）。

2　記録上表れた事実等がすべて本書面に記載されているわけではありませんし、記載されている事実や判断も要点のみを簡潔に記載されていますので、必ず、現況調査報告書及び評価書並びに「物件明細書の詳細説明」も御覧ください。

3　買受人が、占有者から不動産の引渡しを受ける方法として、引渡命令の制度があります。引渡命令に関する詳細は、「引渡命令の詳細説明」を御覧ください。

4　対象不動産に対する公法上の規制については評価書に記載されています。その意味内容は「公法上の規制の詳細説明」をご覧ください。

5　各種「詳細説明」は、閲覧室では通常別ファイルとして備え付けられています。

令和　８年（ケ）第　　３４号

物　件　目　録

１　所　　在　　熊谷市下奈良字久保北

　　地　　番　　９７９番９

　　地　　目　　宅地

　　地　　積　　１３７．３０平方メートル

２　所　　在　　熊谷市下奈良字久保北

　　地　　番　　９７９番１８

　　地　　目　　宅地

　　地　　積　　８．９９平方メートル

３　所　　在　　熊谷市下奈良字久保北　９７９番地９

　　家屋　番号　　９７９番９

　　種　　類　　居宅

　　構　　造　　木造スレート葺２階建

　　床　面　積　　１階　５０．５１平方メートル
　　２階　４０．０８平方メートル

令和８年(ケ)第３４号
令和８年５月１５日受理
令和８年７月２７日提出

現況調査報告書

さいたま地方裁判所熊谷支部
執行官　田　尻　伸　行

（注）チェック項目中の調査結果は、「■」の箇所の記載のとおり

令和　8年（ケ）第　　34号

物　件　目　録

1　所　　在　　熊谷市下奈良字久保北

　　地　　番　　９７９番９

　　地　　目　　宅地

　　地　　積　　１３７．３０平方メートル

2　所　　在　　熊谷市下奈良字久保北

　　地　　番　　９７９番１８

　　地　　目　　宅地

　　地　　積　　８．９９平方メートル

3　所　　在　　熊谷市下奈良字久保北　９７９番地９

　　家屋　番号　　９７９番９

　　種　　類　　居宅

　　構　　造　　木造スレート葺２階建

　　床　面　積　　１階　５０．５１平方メートル
　　２階　４０．０８平方メートル

不動産の表示	「物件目録」のとおり
住居表示	（住居表示未実施）
土地	物件１、２
現況地目	■宅地（物件１、２） □公衆用道路（物件　） □　（物件　）
形状	■公図のとおり　□地積測量図のとおり □建物図面（各階平面図）のとおり　□土地建物位置関係図のとおり
占有者及び占有状況	■土地所有者　□その他の者 上記の者が本土地上に下記の建物を所有し、占有している □「占有者及び占有権原」のとおり
下記以外の建物（目的外建物）	■ない □ある（詳細は「目的外建物の概況」のとおり）
その他の事項	別紙「その他の事項」記載のとおり
建物	物件３
種類，構造及び床面積の概略	■公簿上の記載とほぼ同一である □公簿上の記載と次の点が異なる（□主たる建物　□附属建物） □種　類： □構　造： □床面積：
物件目録にない附属建物	■ない □ある　種　類： 構　造： 床面積：
占有者及び占有状況	■建物所有者　■その他の者 上記の者らが本建物を居宅　事務所として占有している ■「占有者及び占有権原」のとおり
上記以外の敷地（目的外土地）	■ない □ある（詳細は「目的外土地の概況」のとおり）
その他の事項	別紙「その他の事項」記載のとおり
執行官保管の仮処分	■ない □ある　地方裁判所　支部　平成　年(　)第　号 保管開始日　平成　年　月　日
土地建物の位置関係	■建物図面のとおり　■土地建物位置関係図のとおり

（注）チェック項目中の調査結果は，「■」の箇所の記載のとおり

そ の 他 の 事 項

■（物件１、２関係）
１　物件１と同２は、物件３の敷地として一体利用されている。
２　物件１及び同２に接面する９８０番と９７６番の土地は、いずれも建設省所有名義の公衆用道路である。
３　ブロック塀の破損箇所あり（写真⑭）。

（物件３関係）
１　床がやや水平を保っていない。
２　１階和室とＬＤとの間の引き戸を閉めても上部に隙間ができる（写真④）。
３　１階和室の壁に疵あり（写真⑤）。
４　１階洗面室の浴室寄りの床が軟化している（写真⑥）。
５　階段途中の壁に穴が開いている（写真⑧）。
６　玄関内に白蟻の浸食跡らしき箇所あり（写真⑨、⑩）。
７　玄関ドアを閉めても上部に隙間ができる（写真⑪）
８　基礎に亀裂あり（写真⑬）
９　外壁のコーキングが劣化している（写真⑮）。

以　上

（注）チェック項目中の調査結果は、「■」の箇所の記載のとお

占有者及び占有権原（物件３関係）

占有範囲	■全部 □
占有者	□債務者 ■株式会社大塚工業
占有状況	□敷地 □駐車場 □ □居宅 ■事務所 □店舗 □倉庫 □

■関係人（債務者兼所有者（占有者代表者） □ （ ））の陳述／□提示文書（ ）の要旨

占有権原		□賃借権 ■使用借権 □
占有開始時期		平成２７年８月１８日
最初の契約等	契約日	平成２７年８月１８日
	期間	平成２７年８月１８日から □ 年 月 日まで 年間 ■期間の定めなし
更新の種別		□合意更新 □自動更新 □法定更新
現在の契約等	期間	年 月 日から □ 年 月 日まで 年間 □期間の定めなし
契約等当事者	貸主	■所有者 □その他の者（ ）
	借主	■占有者 □その他の者（ ）
賃料・支払時期等		毎 金 円（毎 限り 分支払） □前払（ 分 円） □相殺（ 分 円）
敷金・保証金		□ない □ある（□敷金 円 □保証金 円）
特約等		□譲渡・転貸を認める □
その他		

執行官の意見	■上記のとおり □下記のとおり □「執行官の意見」のとおり

（注）チェック項目中の調査結果は，「■」の箇所の記載のとおり

（関係人の陳述等用）

関係人の陳述等	
陳　述　者 （当事者等との関係）	陳述内容等
■債務者兼所有者	本件建物には、私と妻が住んでいます、 郵便受けに表示のある株式会社大塚工業の代表者は、私です。同社の本店所在地は、ここになっています。同社が本件建物を使用することについて、私と同社との間で建物の賃料の授受はありません。 本件土地の境界について、争いごとはありません。 以　上

（注）チェック項目中の調査結果は、「■」の箇所の記載のとおり

（執行官の意見用）

執 行 官 の 意 見

■　占有関係については、関係人の陳述及び物件の現況等から、本報告書記載のとおり認めた。

以　上

（注）チェック項目中の調査結果は、「■」の箇所の記載のとおり

（調査経過用）

調　査　の　経　過

調　査　の　日　時	調　査　の　場　所　等	調　査　の　方　法　等
令和８年５月１８日（月） ９：30－９：45	物件所在地	臨場・外観撮影・不在連絡文書投函
令和８年５月３１（日） 14：40－15：50	物件所在地	臨場・屋内等調査・債務者兼所有者と面談（評価人同行）
令和８年７月１７（金） 16：30－16：35	さいたま地方法務局 熊谷支局	件外土地の登記事項証明書等取得

（特記事項）

□　令和　　年　　月　　日
目的物件は不在で施錠されていると予想されたので、立会人及び解錠技術者を同行して臨場した。

□　令和　　年　　月　　日
目的物件は不在で施錠されていたので、立会人を立ち会わせ、技術者に解錠させて建物内に立ち入った。

■　令和８年５月３１日
休日・夜間執行許可の提示をした。

□　令和　　年　　月　　日

（注）チェック項目中の調査結果は、「■」の箇所の記載のとおり



(注) 国土交通省国土地理院が公表した座標補正パラメータ(touhokutaiheiyouoki2011.par)による修正がされています。

地番区域見出	下奈良

請求部分	所在	熊谷市下奈良字久保北				地番	979番9		
出力縮尺	1/500	精度区分	甲三	座標系番号又は記号	Ⅸ	分類	地図(法第14条第1項)国調法19-5指定	種類	土地改良所在図
作成年月日	平成11年3月			備付年月日(原図)	平成12年8月25日			補記事項	

これは地図に記録されている内容を証明した書面である。

令和8年4月6日
さいたま地方法務局熊谷支局
登記官 [redacted]

地図整理番号：M21882
(1/1)

(8 枚目)

登記年月日：平成13年5月10日

これは図面に記録されている内容を証明した書面である。
令和8年4月6日　さいたま地方法務局熊谷支局
登記官

2235879

各階平面図


建物図面 各階平面図

家屋番号	979-9
建物の所在	~~熊谷市大字~~下奈良字久保北979番地9

熊谷市

さいたま地方法務局 熊谷支局 13.5.10 登記

1階

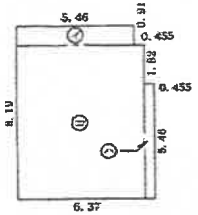


求積表

㋐	5.46	× 0.91	=	4.9686
㋑	5.915	× 7.28	=	43.0612
㋒	0.455	× 5.46	=	2.4843
		合計		50.5141

床面積　50.51 ㎡


2階

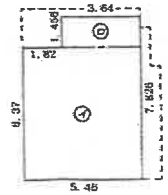

求積表

㋐	5.46	× 6.37	=	34.7802
㋑	3.64	× 1.456	=	5.2998
		合計		40.0800

床面積　40.08 ㎡

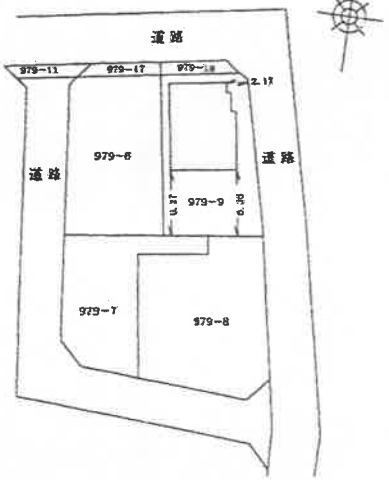


作製者	土地家屋調査士 [redacted] 5月2日作製）	縮尺	1/250
申請人	[redacted]	縮尺	1/500

（埼玉土地家屋調査士会用紙）

（1枚目）


地図整理番号：M21883

土地建物位置関係図

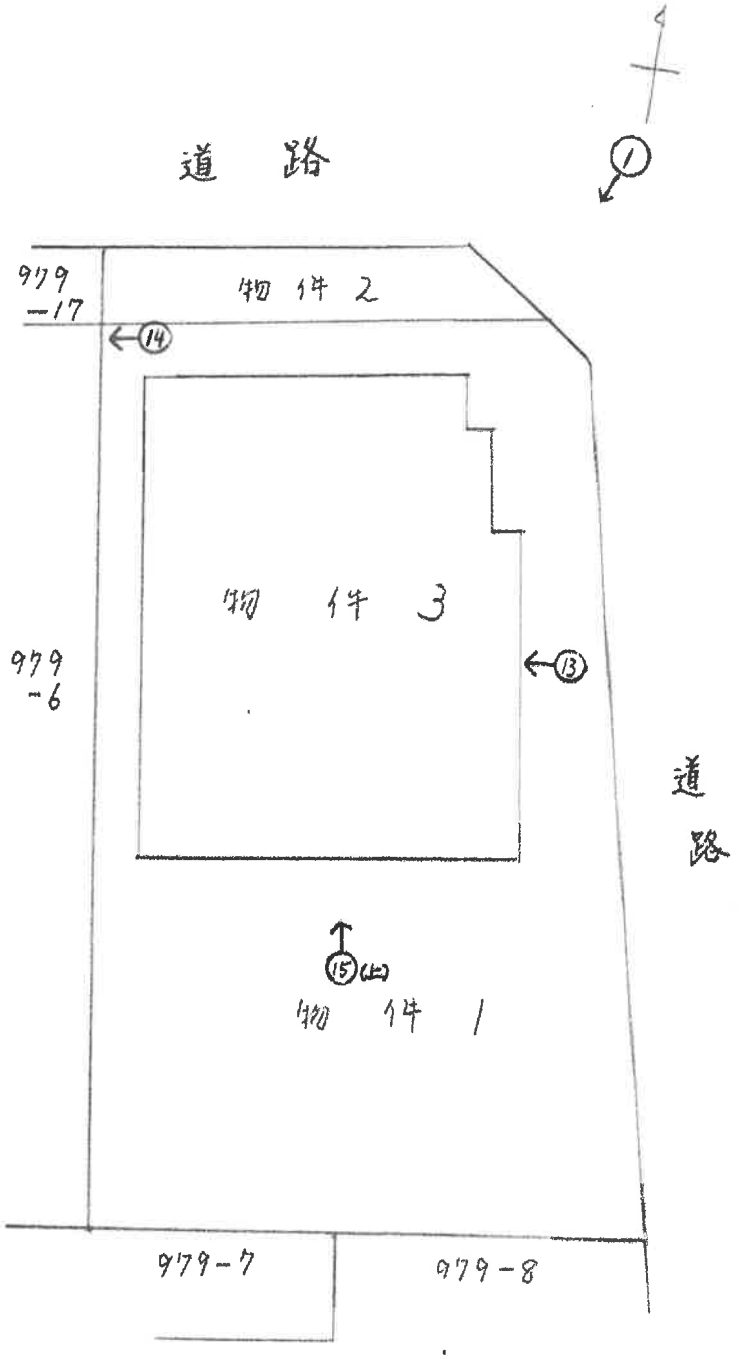


♂ 写真撮影位置

建物見取図

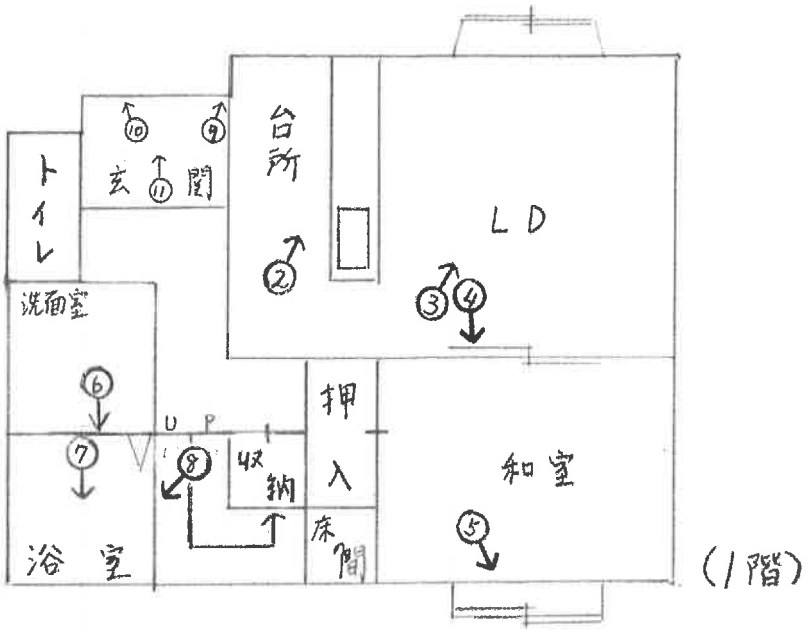

(1階)

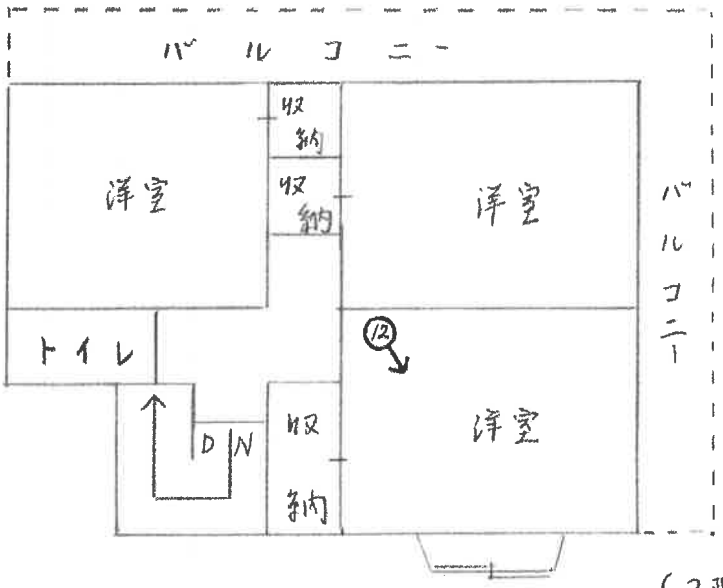

(2階)

♂ 写真撮影位置

(/ / 枚目)



①



②



③



④



⑤



⑥



⑦




⑧



⑨




(10)

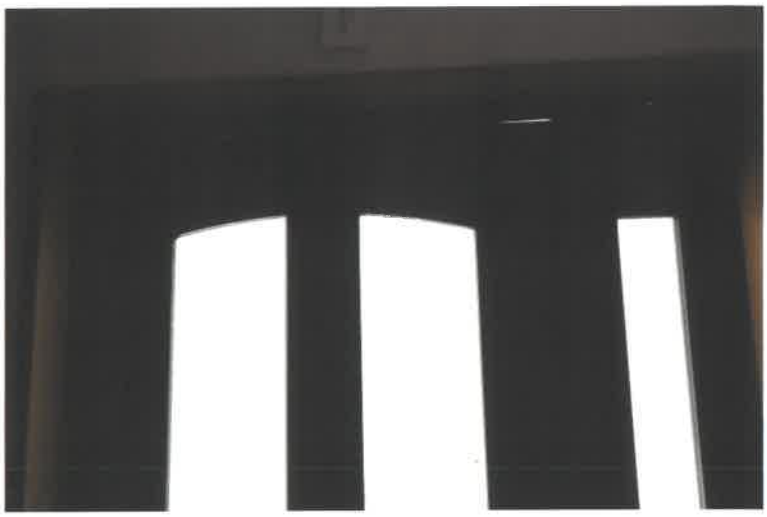

(11)



(12)

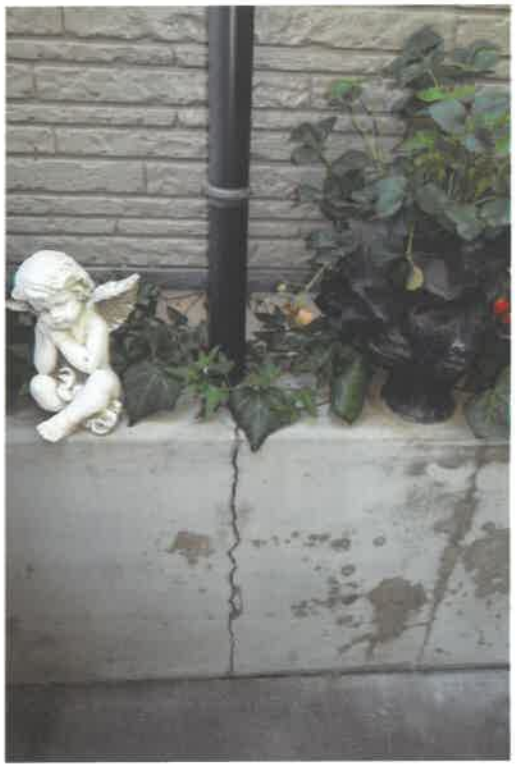

(13)



(14)



(15)

令和８年（ケ）第３４号
令和８年５月３１日外現地調査
令和８年７月１０日　評　　価

さいたま地方裁判所　熊谷支部

評　　価　　書

評価人　不動産鑑定士
新　井　寛　久

令和　８年（ケ）第　　３４号

物　件　目　録

１　所　　在　　熊谷市下奈良字久保北

　　地　　番　　９７９番９

　　地　　目　　宅地

　　地　　積　　１３７．３０平方メートル

２　所　　在　　熊谷市下奈良字久保北

　　地　　番　　９７９番１８

　　地　　目　　宅地

　　地　　積　　８．９９平方メートル

３　所　　在　　熊谷市下奈良字久保北　９７９番地９

　　家屋　番号　　９７９番９

　　種　　類　　居宅

　　構　　造　　木造スレート葺２階建

　　床　面　積　　１階　５０．５１平方メートル
　　２階　４０．０８平方メートル

第１　評価額

一　括　価　格	
金２，１６０，０００円	
内　訳　価　格	
物件１（土地）	金６２０，０００円
物件２（土地）	金４０，０００円
物件３（建物）	金１，５００，０００円

１　一括価格は、物件１・２・３の各不動産について、一括売却（民事執行法６１条本文）を行うことを前提とした場合の価格である。

２　内訳価格は、配当等の判断のために一括価格の内訳として算出した価格である。

３　物件１・２の内訳価格は物件３のための土地利用権等価格を控除した価格であり、物件３の内訳価格は当該土地利用権等付建物としての価格である。

第２　評価の条件

１　本件評価は、民事執行法により売却に付されることを前提とした適正価格を求めるものである。
　したがって、求めるべき評価額は、一般の取引市場において形成される価格ではなく、一般の不動産取引と比較しての競売不動産特有の各種の制約（売主の協力が得られないことが常態であること、買受希望者は内覧制度によるほかは物件内部の確認が直接できないこと、引渡しを受けるために法定の手続をとらなければならない場合があること、目的物の種類又は品質に関する不適合には担保責任がないこと等）等の特殊性を反映させた価格とする。

２　評価は、目的物件の調査時点における現状に基づいて行うものであり、調査日以降発生した物件の現状変更については原則として考慮していない。

３　現地での物件調査は、原則として目視可能な部分に限定される。

４　物件に関する情報提供の内容は、民事執行法５８条４項に定める場合を除いて、原則として公共機関で公開された資料に基づくものである。

第３　目的物件

物件番号	所在等	登記	現況
1	所在 地番 地目 地積	別紙物件目録記載のとおり	
2	所在 地番 地目 地積	別紙物件目録記載のとおり	
3	所在 家屋番号 種類 構造 床面積	別紙物件目録記載のとおり	
物件番号	特記事項		
	なし		

現況欄に記載のない事項については、ほぼ登記と同じである。

第４　目的物件の位置・環境等

１　土地の概況及び利用状況等（物件１・２）

位置・交通	ＪＲ高崎線「熊谷」駅　北方約7km（道路距離） 付近に位置する。	
付近の状況	県道背後に戸建住宅が小規模にまとまり、その周囲には農地が多く見られる住宅地域である。	
主な公法上の規制等 （道路の幅員等の個別的な規制を考慮しない一般的な規制）	都市計画区分 用途地域 建蔽率 容積率 防火規制 その他の規制	市街化調整区域（既存の集落） 無指定 60% 200% － 都市計画法第34条第12号、同法42条 熊谷市開発許可等の基準に関する条例
画地条件	地積 形状 地勢 その他	146.29㎡（登記合計数量） ほぼ台形 平坦 準角地
接面道路の状況	東及び北側現況幅員約4.5m舗装（舗装部分の幅員は約4m）市道（20100号線、建築基準法第42条1項1号適用道路）にほぼ等高～やや高く接面する。	
土地の利用状況等	①物件１・２は一体として、物件３（建物）の敷地として利用されているほか、北側角に簡易物置が置かれている。 ②隣接地とはフェンス塀により区分できるが、物件相互間の土地境界は一体利用状態につき判然としない。	
供給処理施設	上水道：あり・ガス配管：なし・下水道：なし	
特記事項	①本件土地を含む開発区域（1385㎡）につき、平成8年7月3日付第290800360号で株式会社光成に対し、分譲住宅（9棟）を目的とした開発許可がなされた。本件土地はその後の区画変更がないので同一敷地の範囲で、かつ、同一用途の建築物であれば、適合証明（都市計画法施行規則第60条）を取得することにより、建替えが可能と思われる。 （詳しくは熊谷市開発審査課に問い合わせのこと。） ②本件土地は熊谷市洪水ハザードマップによると浸水想定区域にある。（詳しくは熊谷市危機管理課に問い合わせのこと。） ③地盤の一部にややゆるみが見られ、北西側付近のフェンス塀に破損箇所があるほか、玄関付近のコンクリート基礎部分にひび割れが生じている。	

2　建物の概況及び利用状況（物件３）

区　　分	主である建物	
建築時期及び経済的残存耐用年数	建築年月日：平成13年5月1日新築（登記記載） 経過年数：約25年 経済的残存耐用年数：約5年（現況を考慮）	
仕　　様	構　　造 屋　　根 外　　壁 内　　壁 天　　井 床 設　　備 そ の 他	木造 スレート葺 サイディング その他 ビニールクロス その他 ビニールクロス、目透天井板 その他 フローリング、畳 その他 電気・給排水等、浄化槽、浴室・キッチン台 その他 アスベストの存否は不明 ※建物に附属する設備の作動状況の詳細は不明
床面積（現況）	前記第３目的物件欄のとおり	
現況用途等	前記第３目的物件欄のとおり	
品　　等	使用資材 施　　工	普通 普通
保守管理の状態	概ね普通程度。ただし、以下の事実が指摘される。 ①玄関付近の基礎コンクリートにひび割れが生じている。 ②外壁サイディングの継目コーキングに劣化が生じており、目地の複数箇所に隙間が見られる。 ③玄関付近の内壁に腐食箇所が見られ、白蟻被害が疑われる。また、玄関ドアに開閉の不具合と隙間が見られる。 ④洗面所付近の床にゆるみが見られる。 ⑤水平器によると2階北側洋室の床にやや不陸箇所（北方下り勾配）が認められること及び居室内の柱と引戸にやや隙間が生じる箇所が見られることから、建物自体に歪みが生じていると思われる。	
建物の利用状況	現況調査報告書の記載のとおり。	
特記事項	①建築確認済証：平成12年11月6日付第400445号 完了検査済証：建築台帳記載なし ②アスベストの存否は不明であるが、アスベスト含有の成形板等の使用は否定できない。	

第５　評価額算出の過程

１　基礎となる価格

①　物件１・２（土地）

目的土地の建付地価格を次のとおり求めた。

物件番号	標準画地価格（円/㎡）ア	個別格差 イ	地　積（㎡）ウ	建付減価 エ	建付地価格（円）ア×イ×ウ×エ
1	11,800	0.97	137.30	0.80	1,260,000
2	11,800	0.97	8.99	0.80	80,000

※計算表における計算結果である総額(円)については、原則として万円未満を四捨五入とし、総額が万円未満の場合は、千円未満を四捨五入とする(以下同じ)。

ア　標準画地価格（公示価格等からの規準）

地価調査基準地（熊谷－8）

公示価格等　　時点修正　標準化補正　地域格差　　標準画地価格

10,300 円／㎡×　100／100　×　100／100　×　100／87　≒　11,800 円／㎡

◇時点修正：公示価格等の価格時点から評価日までの推定変動率である。

◇標準化補正：画地条件等を考慮した。

◇地域格差：公示地等の所在する地域は対象地域に比し、交通接近条件-8%・環境条件等-5%と判定した。（相乗積：0.92×0.95≒0.87）

イ　個別格差：準角地+2%、地盤状況等を考慮-5%（相乗積：1.02×0.95≒0.97）

ウ　地積：登記数量を採用

エ　建付減価：建物と敷地・環境との関係及び建物経過年数等を考慮した。

②　物件３（建物）

目的建物の再調達原価を、建物建築費の推移動向を考慮した標準的な建築費に比準して求め、これに耐用年数に基づく方法及び観察減価法を併用して求めた現価率を乗じて、建物価格を求めた。

物件番号	再調達原価（円/㎡）ア	現況延床面積（㎡）イ	現価率 ウ	建物価格（円）ア×イ×ウ
3	160,000	90.59	0.12	1,740,000

イ　現況延床面積：登記数量を採用

ウ　現価率：経過年数25年、経済的残存耐用年数5年、観察減価率(修繕の必要性及び中古建物の市場性等も考慮)-30％

（計算式）5／(25＋5)×(1－0.30)≒0.12

2　評価額の判定

前記により求めた価格に、土地については土地利用権等価格を控除し、建物については土地利用権等価格を加算し、さらに競売市場修正等を施して、下記のとおり評価額を求めた。

①　土地利用権等価格

物件番号	建付地価格（円）ア	土地利用権等割合 イ		土地利用権等価格（円）ア×イ
1	1,260,000	0.30	法定地上権	380,000
2	80,000	0.30	法定地上権	20,000
合　　計				400,000

イ　個別売却により法定地上権が成立するものと解される。法定地上権割合は、課税上の割合等を参考に、建物の性質・地上権としての特性等を勘案して判定した。

②　内訳価格及び一括価格

物件番号	基礎となる価格（円）ア	土地利用権等価格の控除及び加算（円）イ	占有減価修正 ウ	市場性修正 エ	競売市場修正 オ	評価額（円）(ア±イ)×ウ×エ×オ
1	1,260,000	-380,000		1.00	0.70	620,000
2	80,000	-20,000		1.00	0.70	40,000
3	1,740,000	+400,000	1.00	1.00	0.70	1,500,000
一括価格（合計）						2,160,000

ウ　占有減価修正：なし

エ　市場性修正：なし

オ　競売市場修正：第２評価の条件欄記載の不動産競売市場の特殊性等を考慮した。

（評価付記）

本件類似の不動産の需要は、自己用目的のもの、または自己用目的の者に転売することを目的とするものが一般的であることから、通常の取引において、賃貸収益は重視されていないこと等を考慮し、収益還元法は採用しない。

第６　参考価格資料


地価調査基準地価格（熊谷－８）

所在・地番：熊谷市上根字前田613番1
価格：10,300円／㎡
位置：「熊谷」駅から約8.5km
価格時点：令和7年7月1日
地積：597㎡
供給処理施設：水道
接面街路：南4.1m舗装市道
用途指定等：市街化調整区域
用途指定無（建蔽率60%、容積率200%）
地域の概要：農家住宅、一般住宅が混在する住宅地域


第７　附属資料の表示

1　位置図
2　周辺概況図（正本のみ）
3　公図写
4　建物図面・各階平面図写
5　概略図

位置図

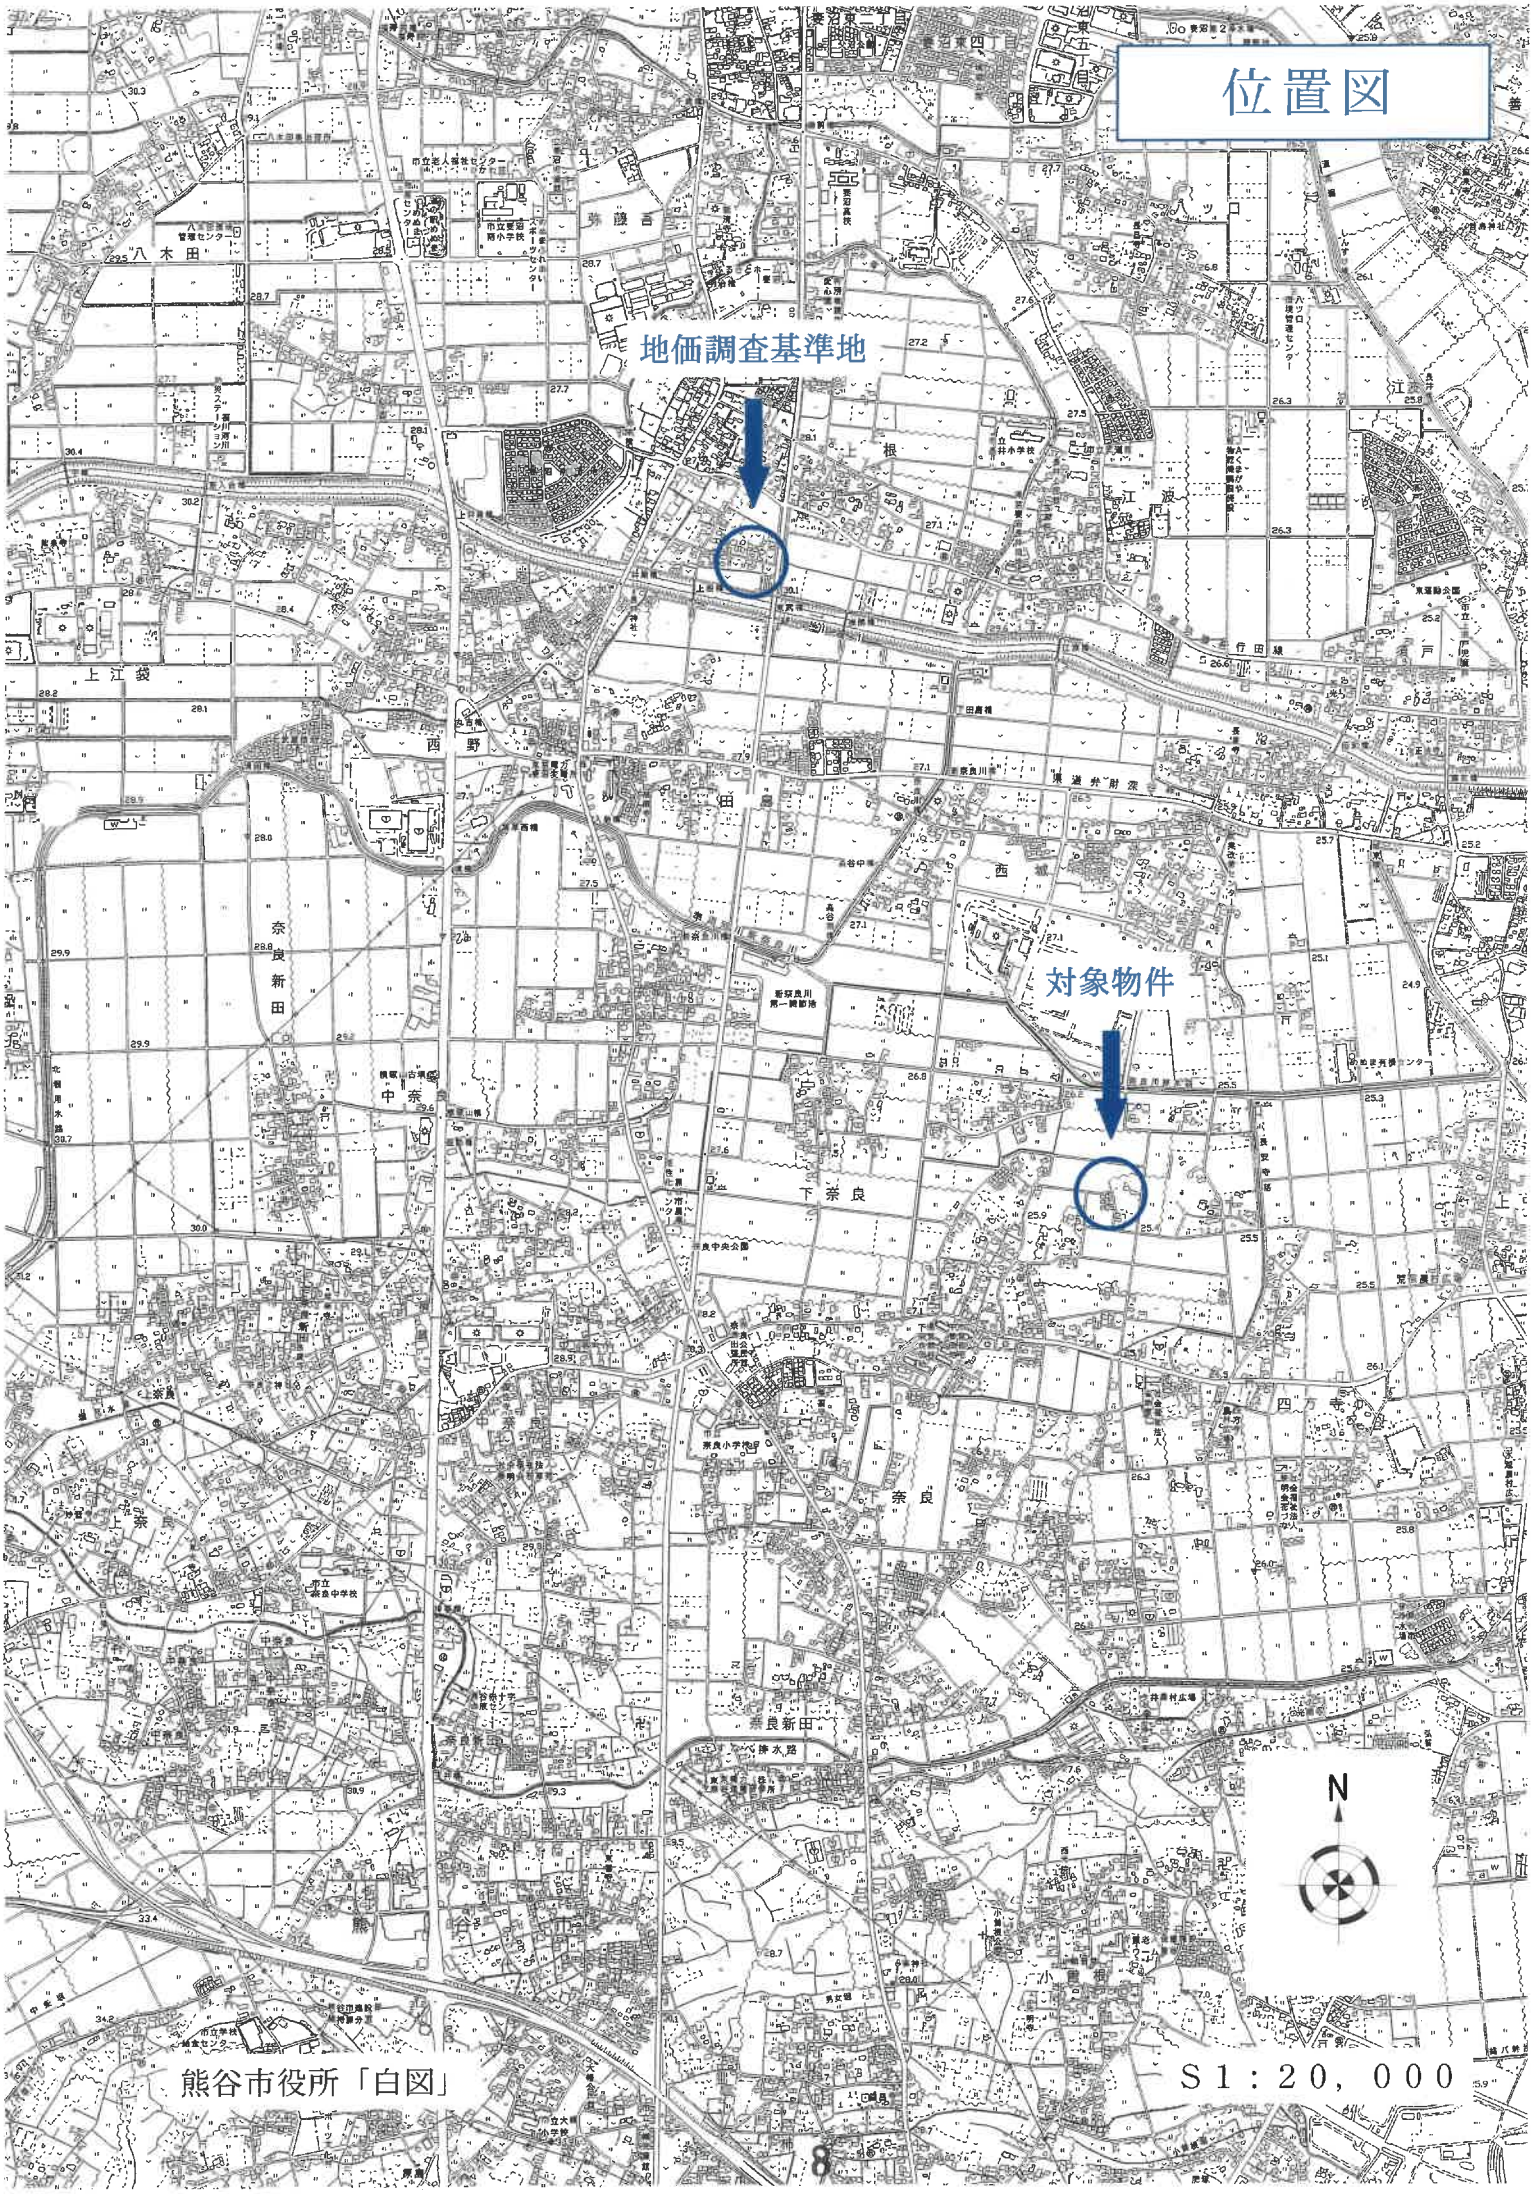

公図写

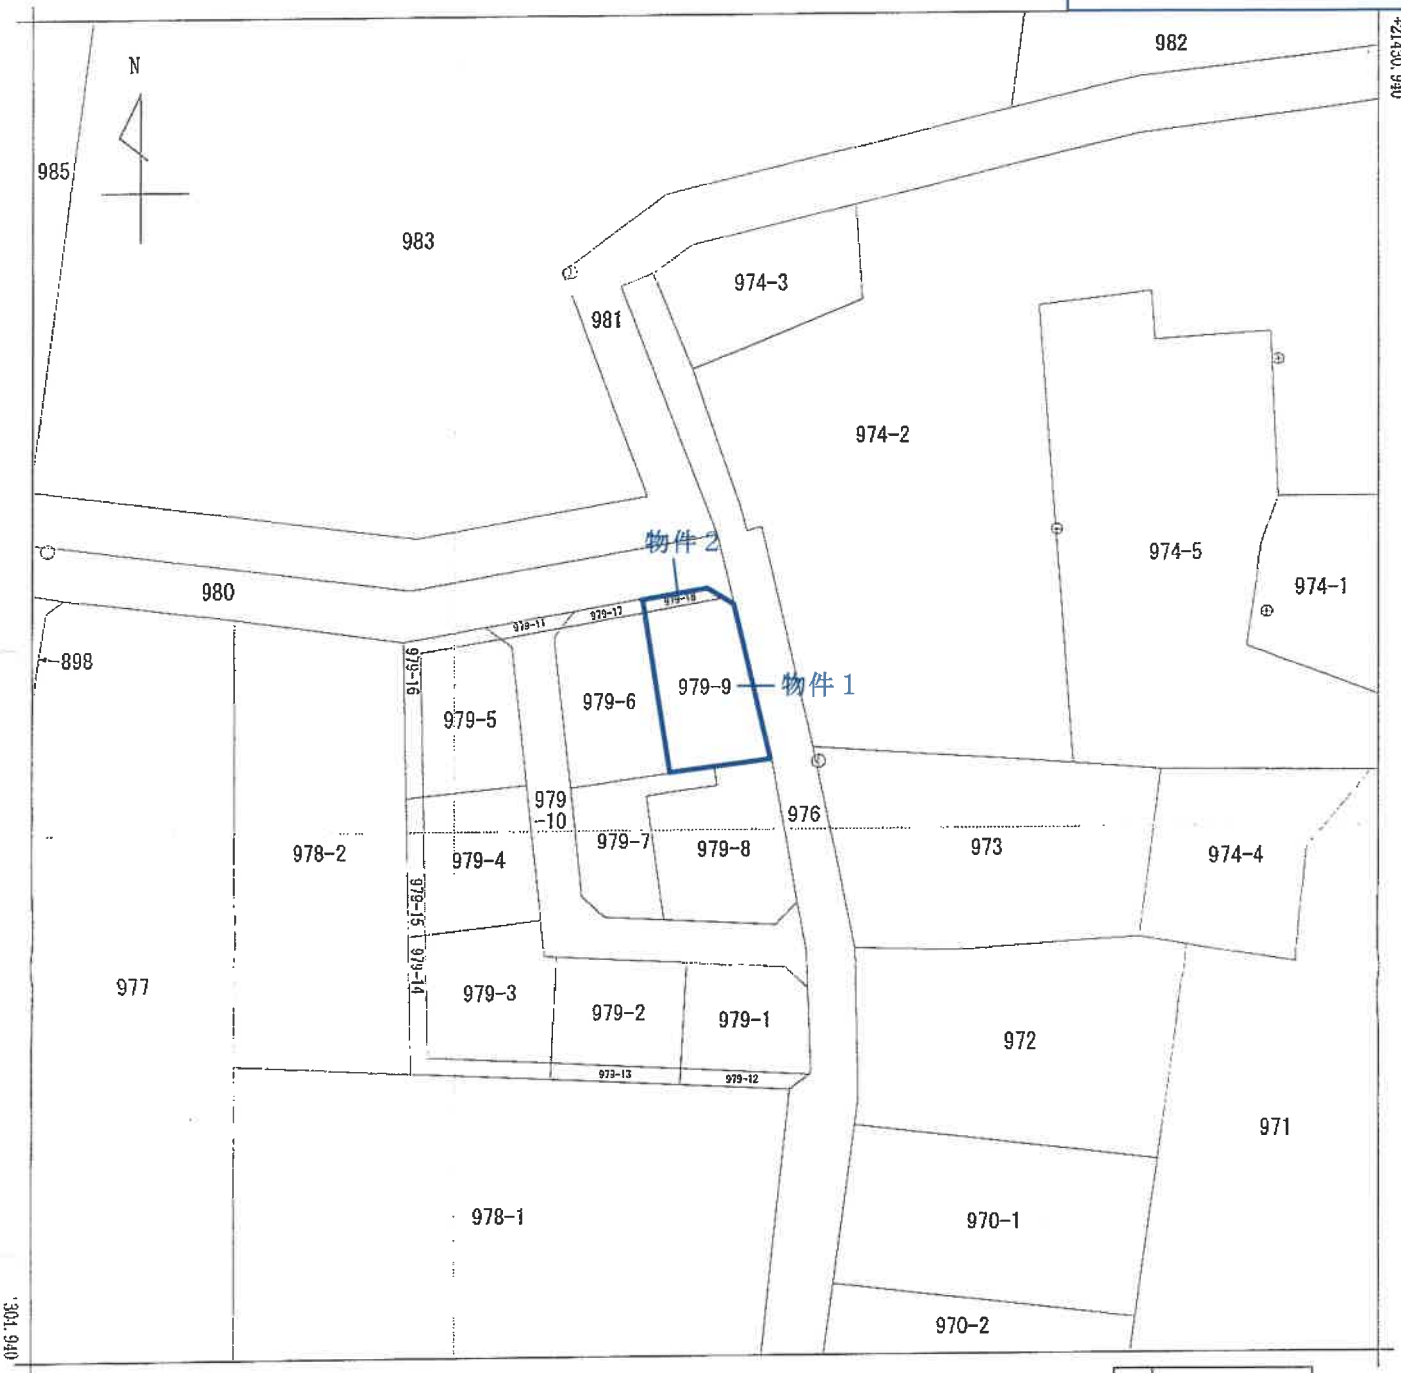

(注) 国土交通省国土地理院が公表した座標補正パラメータ(touhokutaiheiyouoki2011.par)による修正がされています。

地番区域見出	下奈良

Ａ３版をＡ４版に縮小したものです

請求部分	所在	熊谷市下奈良字久保北				地番	979番9			
出力縮尺	1/500	精度区分	甲三	座標系番号又は記号	Ⅸ	分類	地図(法第１４条第１項)国調法１９－５指定	種類	土地改良所在図	
作成年月日	平成11年3月			備付年月日(原図)	平成12年8月25日			補記事項		

これは地図に記録されている内容を証明した書面である。

令和8年4月6日
さいたま地方法務局熊谷支局
登記官 [redacted]

地図整理番号：M21882
(1/1)

登記年月日：平成13年5月10日

これは図面に記録されている内容を証明した書面である。
令和8年4月6日　さいたま地方法務局熊谷支局
登記官

10

2235879

各階平面図


建物図面 各階平面図

家屋番号	979-9
建物の所在	~~熊谷市大字~~下奈良字久保北979番地9

熊谷市

さいたま地方法務局 熊谷支局 13.5.10 登記

1階

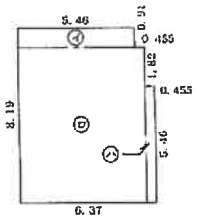


求積表

㋐	5.46	× 0.91	=	4.9686
㋑	5.915	× 7.28	=	43.0612
㋒	0.455	× 5.46	=	2.4843
		合計		50.5141

床面積　50.51 ㎡


2階

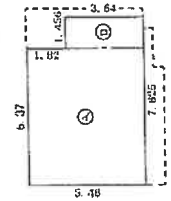

求積表

㋐	5.46	× 6.37	=	34.7802
㋑	3.64	× 1.456	=	5.2998
		合計		40.0800

床面積　40.08 ㎡

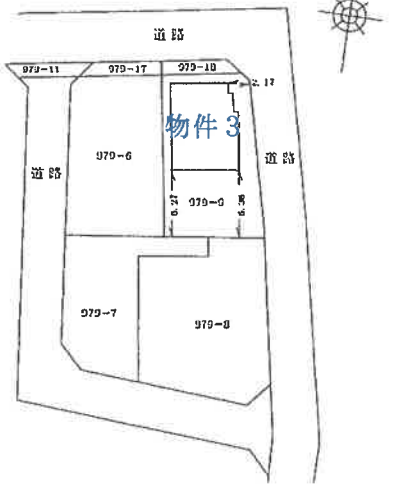


作製者	[redacted] 作製)	縮尺	1/250
申請人	[redacted]	縮尺	1/500

(地全土地家屋調査士会用紙)

地図整理番号：M21883

A３版をA４版に縮小したものです

概　略　図

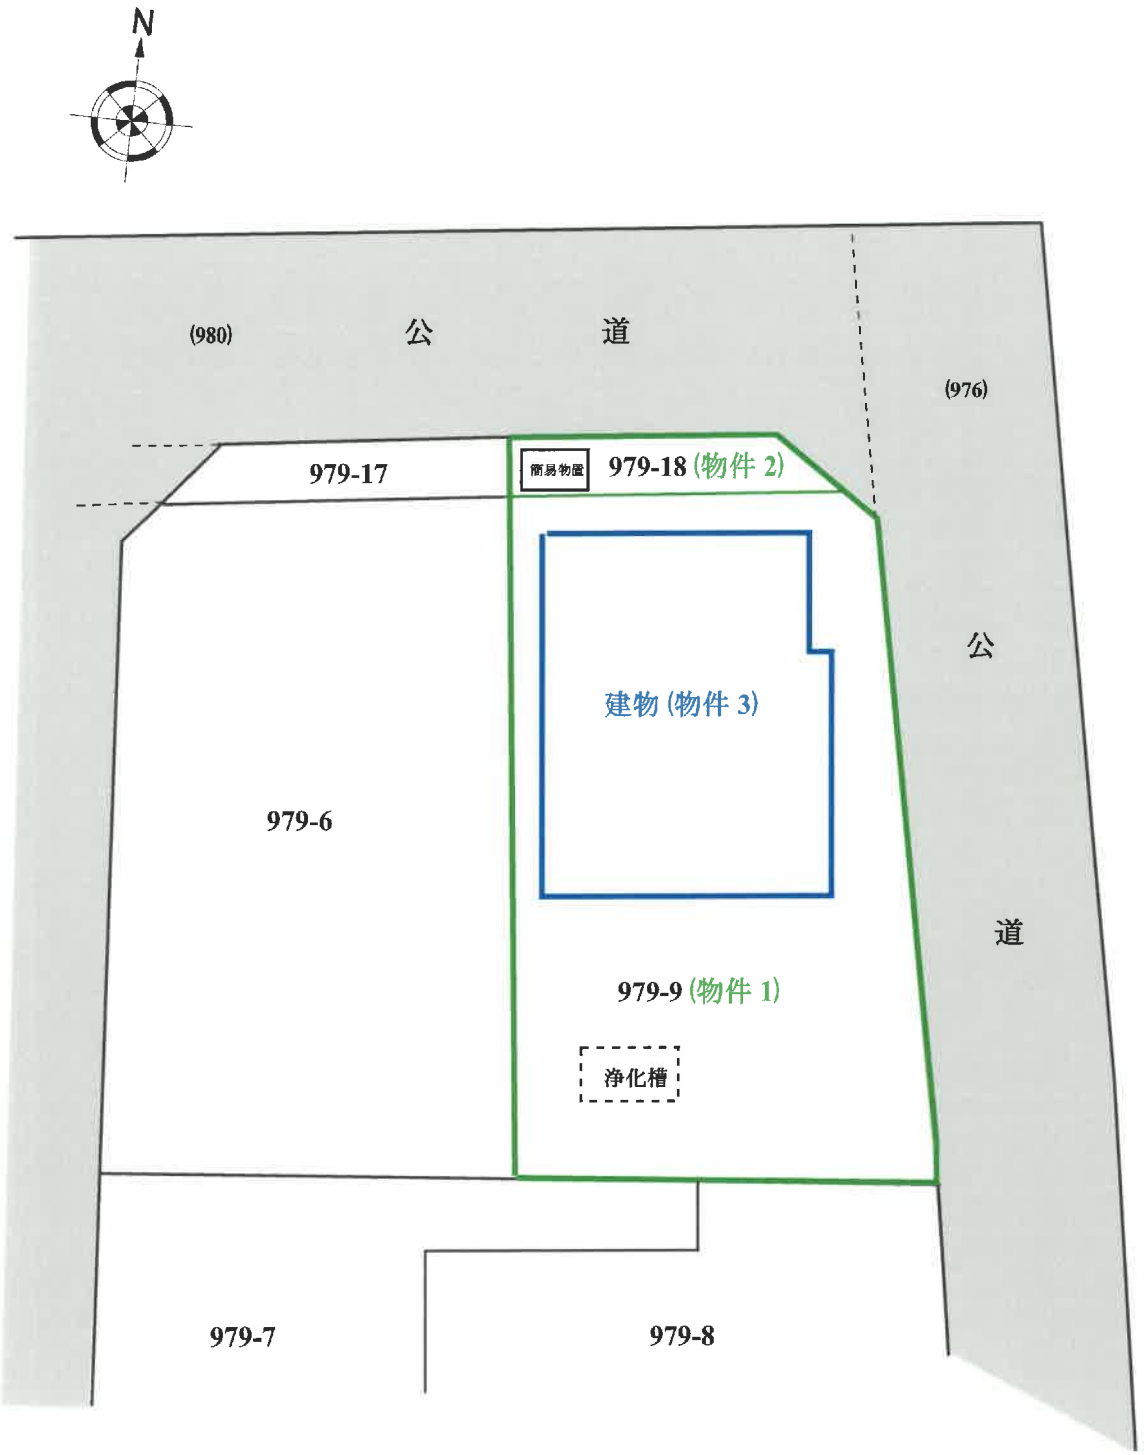

※物件の範囲及び建物配置は公図及び建物図面等を基礎として概略を明示した。