令和　6年（ケ）第　　255号

期　間　入　札　の　公　告

令和　8年11月　2日
千葉地方裁判所民事第4部
裁判所書記官　及　川　真　一

別紙物件目録記載の不動産を下記のとおり期間入札に付します。

記

入札期間	令和　8年11月18日　午前　9時00分から 令和　8年11月25日　午後　5時00分まで	
開札期日	日　時 場　所	令和　8年12月　2日　午前　9時30分 千葉地方裁判所売却場
売却決定期日	日　時 場　所	令和　8年12月16日　午前10時00分 千葉地方裁判所民事第4部
特別売却実施期間	令和　8年12月　3日　午前　9時00分から 令和　8年12月　7日　午後　4時30分まで	
買受申出の保証の提供方法	下記のいずれかによる。 （1）当裁判所の預金口座に金銭を振り込んだ旨の金融機関の証明書。 （2）銀行，損害保険会社，農林中央金庫，商工組合中央金庫，全国を地区とする信用金庫連合会，信用金庫又は労働金庫の支払保証委託契約締結証明書。	
買受申出の資格の制限（民事執行規則33条）	☆印を付した物件は農地であるので，権限を有する行政庁の交付した買受適格証明書を有する者及び買受けについて農地法上の許可又は届出を必要としない者に限り，買受申出をすることができます。	
一般の閲覧に供するため，物件明細書・現況調査報告書・評価書の各写しを令和　8年11月　2日から当庁物件明細書等閲覧室に備え置きます。		

物件番号	売却基準価額（円） 買受可能価額（円）	一括 売却	買受申出保証額（円）	令和６年度	
				固定資産税（円）	都市計画税（円）
5	2,860,000 2,288,000		572,000	29,761	6,377
備考					

令和　６年（ケ）第　　２５５号

物　件　目　録

５　所　　在　　千葉市中央区松ケ丘町

　　地　　番　　４４４番１６

　　地　　目　　宅地

　　地　　積　　７６３．０４平方メートル

　　共有者　Ａ　持分１６分の１

令和６年（ケ）第２５５号

注　　意　　書

本件については、令和８年８月千葉豪雨前の調査に基づき売却基準価格を決定しているので、入札される際はご留意ください。

千葉地方裁判所民事第４部

令和　6年（ケ）第　　255号

物　件　明　細　書

令和　8年　8月13日
千葉地方裁判所民事第4部
裁判所書記官　百　家　聡　子

1　不動産の表示
【物件番号5】
別紙物件目録記載のとおり

2　売却により成立する法定地上権の概要
なし

3　買受人が負担することとなる他人の権利
【物件番号5】
なし

4　物件の占有状況等に関する特記事項
【物件番号5】
駐車場として使用されている。使用者らは，売却対象外の共有持分を有する有限会社米伊商店から占有使用を承認されている。

5　その他買受けの参考となる事項
【物件番号5】
本件土地は共有持分についての売却であり，買受人は，当該物件を当然に使用収益できるとは限らない。

《注　　意　　書》

1　本書面は，現況調査報告書，評価書等記録上表れている事実等を記載したものであり，関係者の間の権利関係を最終的に決める効力はありません（訴訟等により異なる判断がなされる可能性もあります）。

2　記録上表れた事実等がすべて本書面に記載されているわけではありませんし，記載されている事実や判断も要点のみを簡潔に記載されていますので，必ず，現況調査報告書及び評価書並びに「物件明細書の詳細説明」も御覧ください。

3　買受人が，占有者から不動産の引渡しを受ける方法として，引渡命令の制度があります。引渡命令に関する詳細は，「引渡命令の詳細説明」を御覧ください。

4　対象不動産に対する公法上の規制については評価書に記載されています。その意味内容は「公法上の規制の詳細説明」を御覧ください。

5　各種「詳細説明」は，閲覧室等に，別ファイルとして備え付けられています。

令和　６年（ケ）第　　２５５号

物　件　目　録

５　所　　在　　千葉市中央区松ケ丘町

地　　番　　４４４番１６

地　　目　　宅地

地　　積　　７６３．０４平方メートル

共有者　Ａ　持分１６分の１

令和６年(ケ)第　２５５号
（物件５）
令和７年　２月　７日受理
令和７年１１月１３日提出

現況調査報告書

（５分冊の５）

千葉地方裁判所
執行官　谷下功洋

（注）チェック項目中の調査結果は，「■」の箇所の記載のとおり

令和　６年（ケ）第　　２５５号

物　件　目　録

５　所　　在　　千葉市中央区松ケ丘町

　　地　　番　　４４４番１６

　　地　　目　　宅地

　　地　　積　　７６３．０４平方メートル

　　共有者　Ａ　持分１６分の１

６　所　　在　　千葉市中央区長洲一丁目１２５番地５、６８番地２

　　家屋　番号　　１２５番５

　　種　　類　　居宅

　　構　　造　　鉄骨造陸屋根２階建

　　床　面　積　　１階　１１９．８８平方メートル
　　２階　　７５．１９平方メートル

　　共有者　Ａ　持分４分の１

（土地用）

不動産の表示	「物件目録」のとおり
住居表示	千葉市中央区松が丘４４４－１１　付近
土地	物件５
現況地目	■宅地　（物件５）　□公衆用道路（物件　）　□農地（物件　） □雑種地（物件　）　□山林　（物件　）　□ □
形状	□公図のとおり　■地積測量図のとおり □建物図面（各階平面図）のとおり　□土地建物位置関係図のとおり □
占有者及び占有状況	□土地所有者　■その他の者 □上記の者が本土地上に，下記目的外建物を所有し，占有している ■上記の者が駐車場として使用し，占有している □上記の者が更地の状態で占有している。 □ ■「占有者及び占有権原」のとおり □
その他の事項	売却の対象は　A　の持ち分（１６分の１）である 本件土地上に存在する駐車区画は１９～２３、２５～４１、４９～６３の計３７区画である
執行官保管の仮処分	■ない □ある　［　地方裁判所　支部　平成　年（　）第　号 └ 保管開始日　平成　年　月　日
建物（目的外建物）	■ない □ある（詳細は「目的外建物の概況」のとおり）
土地建物の位置関係	□建物図面（各階平面図）のとおり　□土地建物位置関係図のとおり

（注）チェック項目中の調査結果は，「■」の箇所の記載のとおり

（占有関係用〈多占〉）

占有者及び占有権原

物件番号	占有範囲 占有者	占有状況	関係人の陳述／提示文書の要旨，執行官の意見　等 占有開始 現在の契約	占有権原	貸主	更新種別	賃料 敷金等	特約等 その他の陳述等　等 執行官の意見
5	□全部 ■駐車区画１９ （株）クスリのアオキ	□居 □事 □店 □倉 ■他	R06・06・01 自R06・06・01 至R07・05・31	□所 ■賃 □使 □転 □他	■所 □務 □借 □他	□合 □自 □法	■月 □年 10,000円 □敷 □保 円	他に消費税1,000円の負担あり
5	□全部 ■駐車区画２０～４０ （株）クスリのアオキ ＴＯＰ	□居 □事 □店 □倉 ■他	R06・06・01 自 R06・06・01 至 R07・05・31	□所 ■賃 □使 □転 □他	■所 □務 □借 □他	□合 □自 □法	■月 □年 200,000円 □敷 □保 円	他に消費税20,000円の負担あり
5	□全部 ■駐車区画４１ （株）クスリのアオキ	□居 □事 □店 □倉 ■他	R06・06・01 自 R06・06・01 至 R07・05・31	□所 ■賃 □使 □転 □他	■所 □務 □借 □他	□合 □自 □法	■月 □年 10,000円 □敷 □保 円	他に消費税1,000円の負担あり
5	□全部 ■駐車区画４９ 兵藤商会（株）	□居 □事 □店 □倉 ■他	R07・04・01 自 R07・04・01 至 R08・03・31	□所 ■賃 □使 □転 □他	■所 □務 □借 □他	□合 □自 □法	■月 □年 13,637円 □敷 □保 円	他に消費税1,363円の負担あり
5	□全部 ■駐車区画５０ （株）ミヤマ	□居 □事 □店 □倉 ■他	R07・07・01 自 R07・07・01 至 R08・06・30	□所 ■賃 □使 □転 □他	■所 □務 □借 □他	□合 □自 □法	■月 □年 13,637円 □敷 □保 円	他に消費税1,363円の負担あり
5	□全部 ■駐車区画５１ （株）ミヤマ	□居 □事 □店 □倉 ■他	R07・07・01 自 R07・07・01 至 R08・06・30	□所 ■賃 □使 □転 □他	■所 □務 □借 □他	□合 □自 □法	■月 □年 13,637円 □敷 □保 円	他に消費税1,363円の負担あり

※　チェック項目の内容は次のとおり

占有状況	居：居宅	事：事務所	店：店舗	倉：倉庫	他：その他の状況
占有権原	所：所有権	賃：賃借権	使：使用借権	転：転借権	他：その他の権利
貸主	所：所有者	務：債務者	借：賃借人	他：その他の者	
更新種別	合：合意更新	自：自動更新	法：法定更新		
賃料	月：毎月	年：毎年			
敷金等	敷：敷金	保：保証金			

（注）チェック項目中の調査結果は，「■」の箇所の記載のとおり

（占有関係用〈多占〉）

占有者及び占有権原

物件番号	占有範囲 占有者	占有状況	関係人の陳述／提示文書の要旨，執行官の意見　等 占有開始 現在の契約	占有権原	貸主	更新種別	賃料 敷金等	特約等 その他の陳述等　等 執行官の意見
5	□全部 ■駐車区画５２ （株）ミヤマ	□居 □事 □店 □倉 ■他	R07･07･01 自 R07･07･01 至 R08･06･30	□所 ■賃 □使 □転 □他	■所 □務 □借 □他	□合 □自 □法	■月 □年 10,000円 □敷 □保 円	他に消費税1,000円の負担あり
5	□全部 ■駐車区画５３ （株）ミヤマ	□居 □事 □店 □倉 ■他	R07･07･01 自 R07･07･01 至 R08･06･30	□所 ■賃 □使 □転 □他	■所 □務 □借 □他	□合 □自 □法	■月 □年 10,000円 □敷 □保 円	他に消費税1,000円の負担あり
5	□全部 ■駐車区画５４ （株）ミヤマ	□居 □事 □店 □倉 ■他	R07･07･01 自 R07･07･01 至 R08･06･30	□所 ■賃 □使 □転 □他	■所 □務 □借 □他	□合 □自 □法	■月 □年 10,000円 □敷 □保 円	他に消費税1,000円の負担あり
5	□全部 ■駐車区画５５ （株）ミヤマ	□居 □事 □店 □倉 ■他	R07･07･01 自 R07･07･01 至 R08･06･30	□所 ■賃 □使 □転 □他	■所 □務 □借 □他	□合 □自 □法	■月 □年 10,000円 □敷 □保 円	他に消費税1,000円の負担あり
5	□全部 ■駐車区画５６ （株）ミヤマ	□居 □事 □店 □倉 ■他	R07･07･01 自 R07･07･01 至 R08･06･30	□所 ■賃 □使 □転 □他	■所 □務 □借 □他	□合 □自 □法	■月 □年 10,000円 □敷 □保 円	他に消費税1,000円の負担あり
5	□全部 ■駐車区画５７ （株）ミヤマ	□居 □事 □店 □倉 ■他	R07･07･01 自 R07･07･01 至 R08･06･30	□所 ■賃 □使 □転 □他	■所 □務 □借 □他	□合 □自 □法	■月 □年 10,000円 □敷 □保 円	他に消費税1,000円の負担あり

※　チェック項目の内容は次のとおり

占有状況	居：居宅	事：事務所	店：店舗	倉：倉庫	他：その他の状況
占有権原	所：所有権	賃：賃借権	使：使用借権	転：転借権	他：その他の権利
貸主	所：所有者	務：債務者	借：賃借人	他：その他の者	
更新種別	合：合意更新	自：自動更新	法：法定更新		
賃料	月：毎月	年：毎年			
敷金等	敷：敷金	保：保証金			

（注）チェック項目中の調査結果は，「■」の箇所の記載のとおり

（占有関係用（多占））

占有者及び占有権原

物件番号	占有範囲 占有者	占有状況	関係人の陳述／提示文書の要旨，執行官の意見　等 占有開始 現在の契約	占有権原	貸主	更新種別	賃料 敷金等	特約等 その他の陳述等　等 執行官の意見
5	□全部 ■駐車区画５８ （株）ミヤマ	□居 □事 □店 □倉 ■他	R07・07・01 自 R07・07・01 至 R08・06・30	□所 ■賃 □使 □転 □他	■所 □務 □借 □他	□合 □自 □法	■月 □年 10,000円 □敷 □保 円	他に消費税1,000円の負担あり
5	□全部 ■駐車区画５９ （株）ミヤマ	□居 □事 □店 □倉 ■他	R07・07・01 自 R07・07・01 至 R08・06・30	□所 ■賃 □使 □転 □他	■所 □務 □借 □他	□合 □自 □法	■月 □年 10,000円 □敷 □保 10,000円	他に消費税1,000円の負担あり
5	□全部 ■駐車区画６０ （株）ミヤマ	□居 □事 □店 □倉 ■他	R07・07・01 自 R07・07・01 至 R08・06・30	□所 ■賃 □使 □転 □他	■所 □務 □借 □他	□合 □自 □法	■月 □年 10,000円 □敷 □保 円	他に消費税1,000円の負担あり
5	□全部 ■駐車区画６１ （株）ミヤマ	□居 □事 □店 □倉 ■他	R07・07・01 自 R07・07・01 至 R08・06・30	□所 ■賃 □使 □転 □他	■所 □務 □借 □他	□合 □自 □法	■月 □年 10,000円 □敷 □保 円	他に消費税1,000円の負担あり
5	□全部 ■駐車区画６２ （株）ミヤマ	□居 □事 □店 □倉 ■他	R07・09・01 自 R07・09・01 至 R08・08・31	□所 ■賃 □使 □転 □他	■所 □務 □借 □他	□合 □自 □法	■月 □年 10,000円 □敷 □保 円	他に消費税1,000円の負担あり
5	□全部 ■駐車区画６３ （株）ミヤマ	□居 □事 □店 □倉 ■他	R07・09・01 自 R07・09・01 至 R08・08・31	□所 ■賃 □使 □転 □他	■所 □務 □借 □他	□合 □自 □法	■月 □年 10,000円 □敷 □保 円	他に消費税1,000円の負担あり

※　チェック項目の内容は次のとおり

占有状況	居：居宅	事：事務所	店：店舗	倉：倉庫	他：その他の状況
占有権原	所：所有権	賃：賃借権	使：使用借権	転：転借権	他：その他の権利
貸主	所：所有者	務：債務者	借：賃借人	他：その他の者	
更新種別	合：合意更新	自：自動更新	法：法定更新		
賃料	月：毎月	年：毎年			
敷金等	敷：敷金	保：保証金			

（注）チェック項目中の調査結果は，「■」の箇所の記載のとおり

関 係 人 の 陳 述 等

陳　述　者 （当事者等との関係）	陳 述 内 容 等
■有限会社米伊商店社員	当社は本件土地を共有する親族及び当社の不動産を管理運営する会社である。本件土地（物件５）については近隣企業等が駐車場として使用している。 同土地については収受する賃料等を本件土地等の所有権を有する各親族に分配していたが、諸般の事情から B との間で平成３０年に別に賃貸借契約を交わし賃料という形態で支払っていた。 現在は B の持ち分を相続した A に対し上記賃貸借契約に基づき引き続き支払いを行っている。

（注）チェック項目中の調査結果は，「■」の箇所の記載のとおり

（執行官の意見用）

執 行 官 の 意 見

1　本件土地は物件５の共有者のうち経営に携わる有限会社米伊商店が貸主となって、近隣企業等に駐車場として貸し出しているものと認められる。各駐車区画の占有状況は前頁に記載のとおりである。

以上

（注）チェック項目中の調査結果は，「■」の箇所の記載のとおり

（調査経過用）

調 査 の 経 過

調 査 の 日 時	調 査 の 場 所 等	調 査 の 方 法 等
令和7年2月19日 （水） 13:30－13:40	物件所在地	物件確認、外観写真撮影
令和7年4月16日 （水） 13：00－13：05	電話	申立代理人に対し調査協力要請
令和7年5月28日 （水） 15：19－15：30	物件所在地	評価人同行のうえ物件調査
令和7年6月4日 （水） ：　－　：	郵便	有限会社米伊商店に対し占有関係等書面照会書出状
令和7年8月29日 （金） ：　－　：	郵便	有限会社米伊商店に対し占有関係等書面照会書再出状
令和7年11月6日 （木） 15：00－15：15	物件所在地	物件の西側境界等を再調査
年　月　日 （　） ：　－　：		

（特記事項）


□　令和　　年　　月　　日
　目的物件は不在で施錠されていると予想されたので，立会人及び解錠技術者を同行して臨場した。

□　令和　　年　　月　　日
　目的物件は不在で施錠されていたので，立会人　　を立ち会わせ，技術者に解錠させて建物内に立ち入った。

□　令和　　年　　月　　日
　休日・夜間執行許可の提示をした。

□

（注）チェック項目中の調査結果は，「■」の箇所の記載のとおり

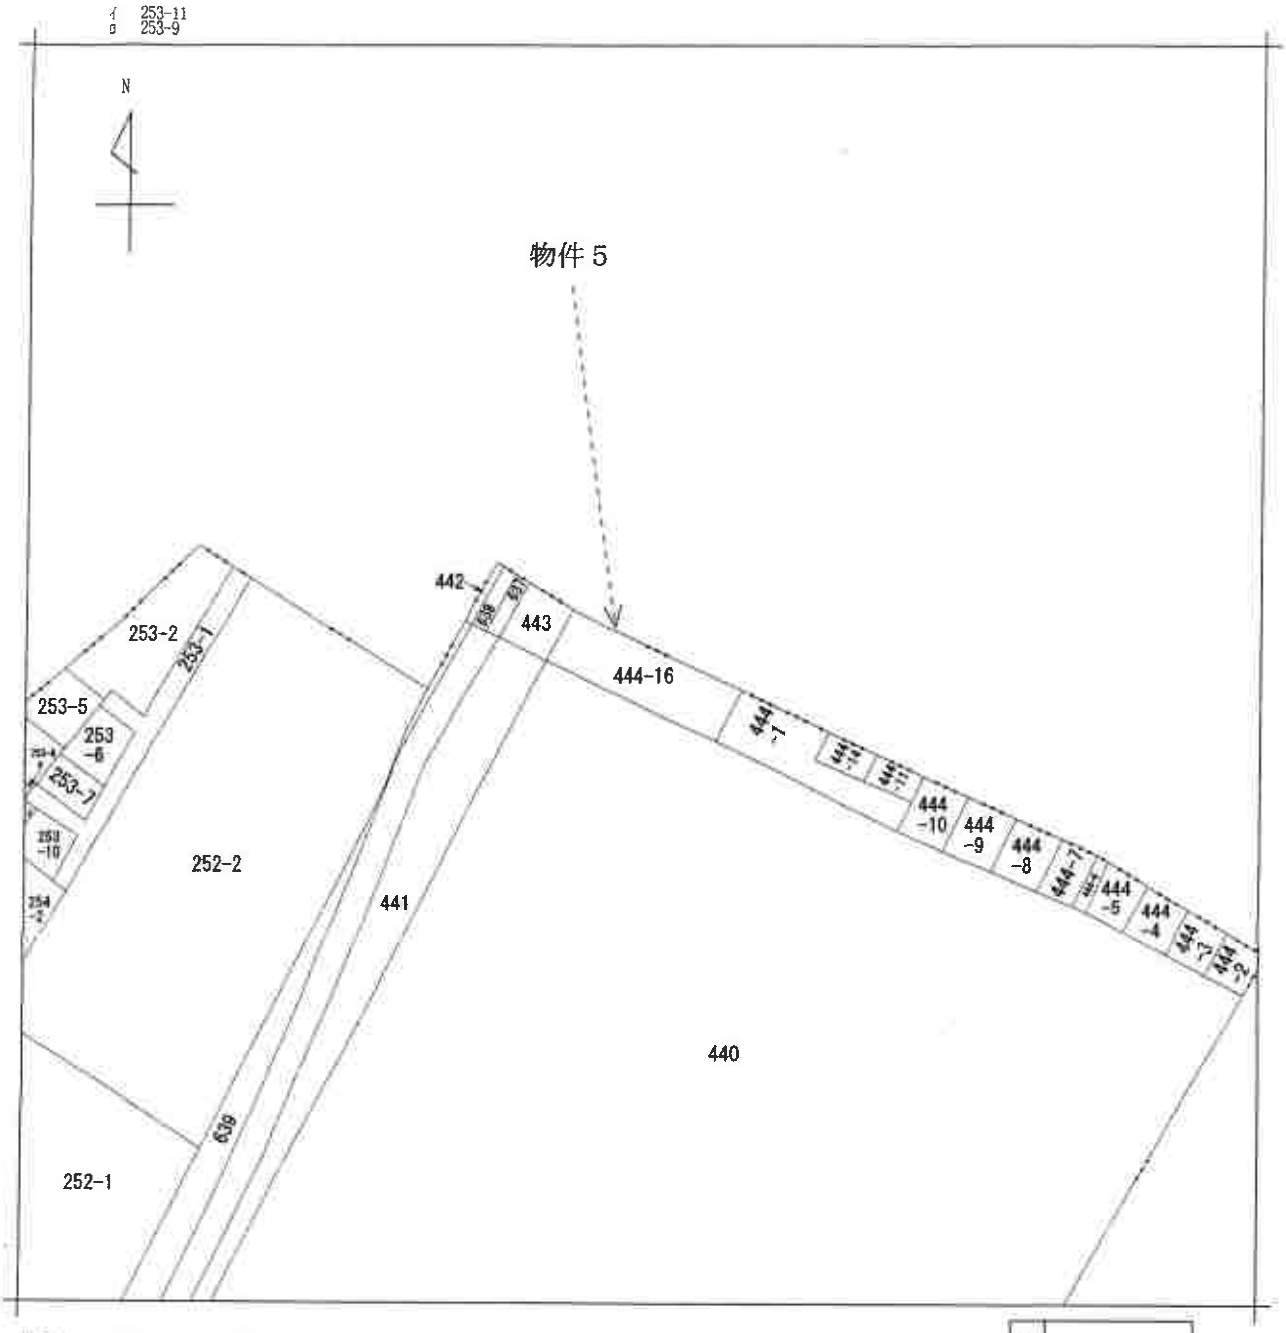

（注）地図に準ずる図面は，土地の区画を明確にした不動産登記法所定の地図が備え付けられるまでの間，これに代わるものとして備え付けられている図面で，土地の位置及び形状の概略を記載した図面です。



請求部分	所在	千葉市中央区松ケ丘町			地番	444番16			
出力縮尺	1/600	精度区分		座標系番号又は記号		分類	地図に準ずる図面	種類	旧土地台帳附属地図
作成年月日	昭和46年12月1日			備付年月日（原図）				補記事項	

これは地図に準ずる図面に記録されている内容を証明した書面である。

（千葉地方法務局管轄）

令和6年9月5日

東京法務局

地図整理番号：M77518　　登記官

(1/1)

Ａ３版をＡ４版に縮小

登記年月日：昭和41年5月12日


これは図面に記録されている内容を証明した書面である。
（千葉地方法務局管轄）
令和6年9月5日　東京法務局
登記官

地積測量図

230814

41. 5. 12

地番	444-1, -16
土地の所在	千葉市松ヶ丘町

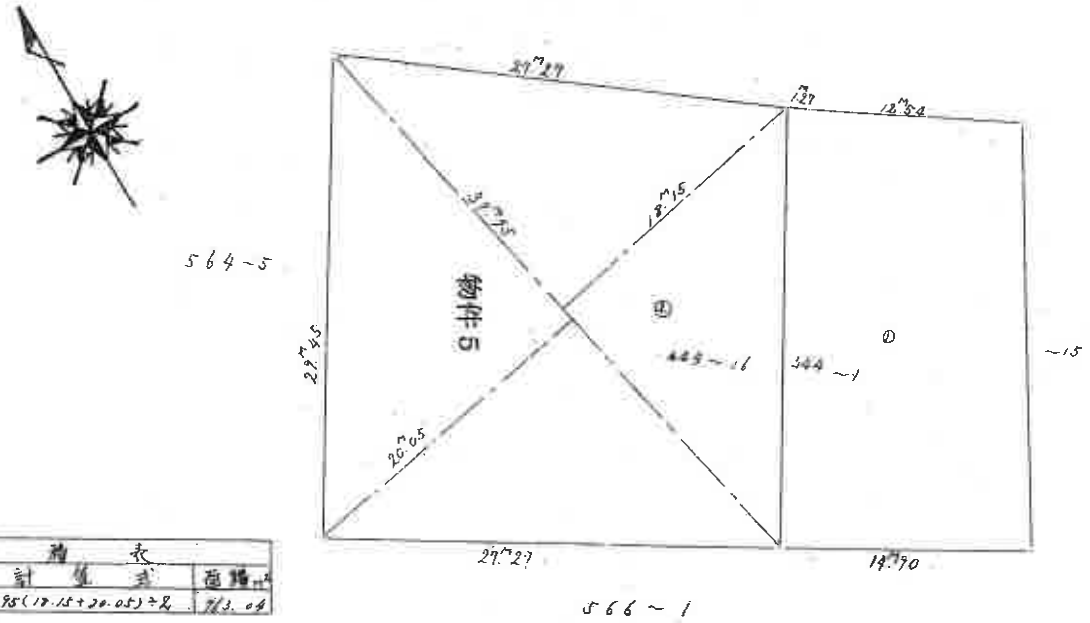

求積表

地番	符号	計算式	面積㎡
444-16	②	38.85(18.15+20.05)÷2	743.04

縮尺	1/300

（全国土地家屋調査士会連合会用紙）

作製年月日	昭和四十一年五月九日
作製者	
申請人	


昭和四十一年五月拾弐日

地図整理番号：M77514

（10枚目）

A3版をA4版に縮小

写真撮影位置図
（略図）

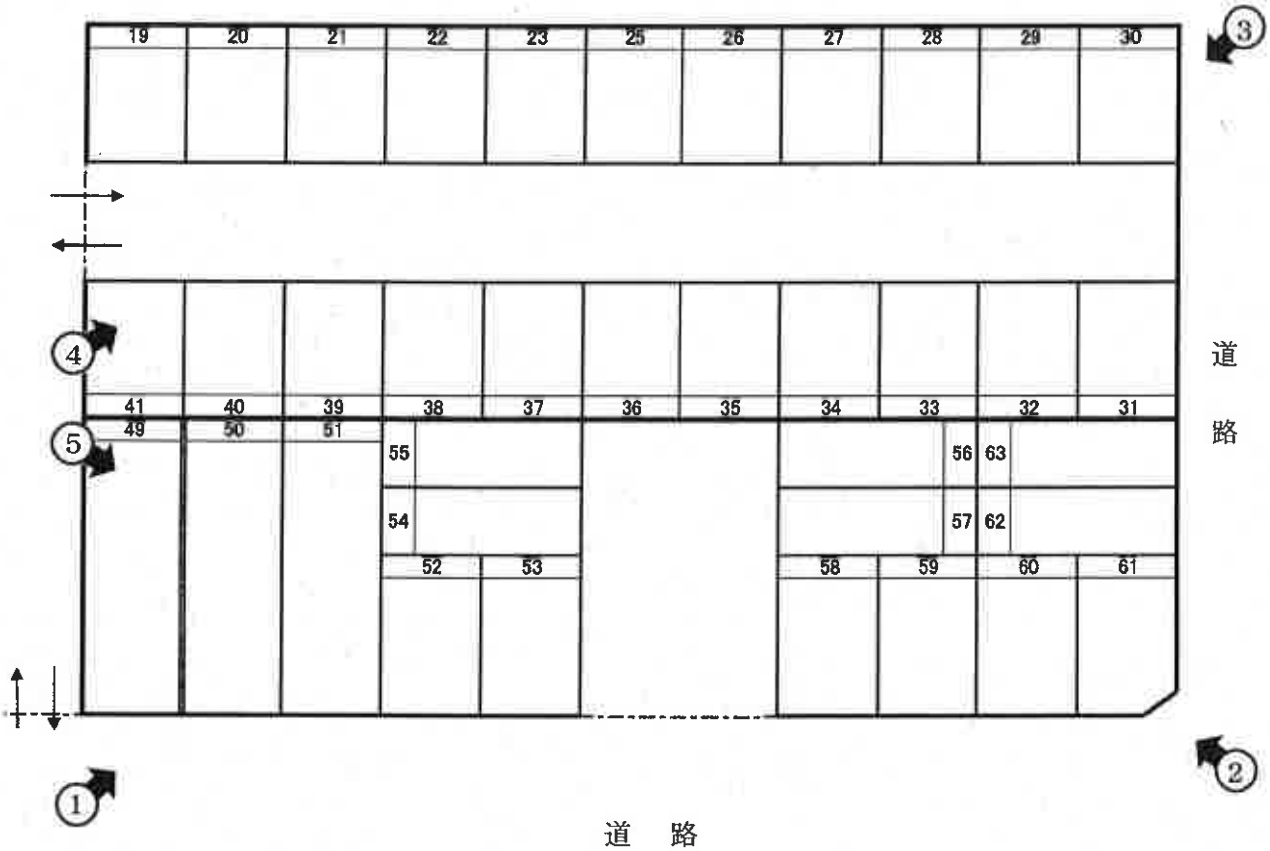

写真撮影位置と方向

①



②



③



④



⑤



副本

令和６年（ケ）第 255 号

令和７年５月28日現地調査
令和７年５月29日評　　価
第 7K － 896 号発行番号
令和７年11月10日提　出　日

千葉地方裁判所

民事第４部 御中

評　価　書

（５分冊の５）

評価人　不動産鑑定士

山口真由美

第１　評価額

評　価　額	
物件5（土地）	金　2,860,000　円

第２　評価の条件

１　本件評価は，民事執行法により売却に付されることを前提とした適正価格を求めるものである。したがって，求めるべき評価額は，一般の取引市場において形成される価格ではなく，一般の不動産取引と比較しての競売不動産特有の各種の制約（売主の協力が得られないことが常態であること，買受希望者は内覧制度によるほかは物件内部の確認が直接できないこと，引渡しを受けるために法定の手続をとらなければならない場合があること，目的物の種類又は品質に関する不適合には担保責任がないこと等）等の特殊性を反映させた価格とする。

２　評価は，目的物件の調査時点における現状に基づいて行うものであり，調査日以降発生した物件の現状変更については原則として考慮していない。

３　現地での物件調査は，原則として目視可能な部分に限定される。

４　物件に関する情報提供の内容は，民事執行法５８条４項に定める場合を除いて，原則として公共機関で公開された資料に基づくものである。

第３　目的物件

番号	所在等	登記	現況
5	物件目録記載のとおり。		同左 住居表示未実施区域

番号	特記事項
5	ない

令和　６年（ケ）第　　２５５号

物　件　目　録

５　所　　在　　千葉市中央区松ケ丘町

　　地　　番　　４４４番１６

　　地　　目　　宅地

　　地　　積　　７６３．０４平方メートル

　　共有者　Ａ　持分１６分の１

第４　目的物件の位置・環境等

１　対象土地の概況及び利用状況等（物件５）

位置・交通	京成千原線「大森台」駅の北東方・約700ｍ(道路距離) （別添「位置図」参照）	
付近の状況	店舗，駐車場，共同住宅等が建ち並ぶ商業地域	
主な公法上の規制等 （道路の幅員等の個別的な規制を考慮しない一般的な規制）	都市計画区分	市街化区域
	用途地域	近隣商業地域
	建蔽率	指定 80％
	容積率	指定 200％
	防火規制	準防火地域
	その他規制	立地適正化計画（居住誘導区域）
画地条件 （規模，形状等）	形　状：(長方形地)　　地　勢：(略平坦) 接道方位：(北西・北東) 間　口：(約29.5ｍ)　　奥　行：(約27.3ｍ) 地　積：(763.04㎡)　（登記とほぼ同じ） 接面道路との関係：(角地) 隣地との高低差：(各隣接地と略等高)	
接面道路の状況	北西側（市道）　路線名（仁戸名町16号線）　幅員（約8.5ｍ）　連続性（普通）　舗装（有）　歩道（有）　側溝（有）　高低差（道路と概ね等高）	
	北東側（市道）　路線名（　仁戸名町78号線）　幅員（約6.4ｍ）　連続性（普通）　舗装（有）　歩道（無）　側溝（有）　高低差（道路と概ね等高）	
	建築基準法上の種類	いずれも建築基準法第42条1項1号
	セットバック	不要 セットバック部分の面積　―
	建築の可否	可能

土地の利用状況等	物件5	駐車場の敷地
	隣地	・北　側：　市道を介して店舗，共同住宅 ・東　側：　共同住宅 ・南　側：　駐車場 ・西　側：　市道を介して店舗
供給処理施設 （敷地内までの引き込みを基準に，引き込みが有る場合を「あり」無い場合を「なし」とした。）	上水道　あり ガス配管　なし 下水道　なし	
土壌汚染等	1. 地歴調査及び地図調査を行ったところ，物件５は従来農地であった土地を宅地へと転換した土地であり，土壌汚染の存在する可能性は低いと推定する。 2. 現在，更地であり，地下埋設物の存否は確認できないが，現地調査の範囲では，土地利用を著しく妨げる地下埋設物の存在する可能性は低いと推定する。 3. 『ちば情報マップ』によれば，周知の埋蔵文化財包蔵地には指定されていない。	
特記事項	1. 物件５の敷地の範囲，境界線については，駐車場に利用されており，現況の地形はほぼ地積測量図に符合するものと推測する。占有権原は賃借権と判定。 賃貸借契約の内容は概ね次の通り。（詳細は現況調査報告書参照） 貸主：所有者 借主等：別紙占有者等の状況一覧表参照 ※なおAに対しては平成30年に別途賃貸借契約を交わした賃料を支払っているとのこと。（但し平成30年の契約時の所有者はB。） 賃貸借契約の内容は概ね次の通り。（詳細は現況調査報告書参照） 貸主：B（現在はA） 借主：（有）米伊商店 当初契約期間：平成29年1月1日～平成29年12月31日まで（自動更新） 現在の契約期間：令和7年1月1日～令和7年12月31日まで 賃料：14,500円/月（毎翌年2月末払い） 敷金等：なし	

第５　評価額算出の過程

１ 基礎となる価格

①物件５（土地）

目的土地の価格を次のとおり求めた。

物件番号	標準画地価格（円／㎡）ア	個別格差 イ	地　積（㎡）ウ	持　分 エ	建付減価 オ	土地価格（円）（千円未満四捨五入）ア×イ×ウ×エ×オ＝カ
5	119,000	1.05	763.04	1/16	－	5,959,000

ア 標 準 価 格 ：（公示価格等からの規準）

地価公示等（地価公示地　千葉中央5-9）

公示価格等　時点修正　標準化補正　地域格差　標準画地価格

$$115{,}000\text{円/㎡} \times \frac{(103.1)}{100} \times \frac{100}{(100)} \times \frac{100}{(100)} \fallingdotseq 119{,}000\text{円/㎡}$$

◇時 点 修 正 ： 公示価格等の価格時点から評価日までの推定変動率である。

◇標準化補正 ： －　（格差率） 100

◇地 域 格 差 ： 街路，交通接近，環境，行政条件格差等を考慮した。　（格差率） 100

標準画地は，近隣地域において，土地の概況（間口，奥行，規模等）及び利用状況等が標準的な中間画地を想定した。

イ 個 別 格 差 ： 角地＋5%　（格差率）　1.05

（相 乗 積）

ウ 地　　積 ： 登記簿数量による。

エ 持　　分 ： 登記簿のとおり

オ 建 付 減 価 ： －　（格差率）

2　評価額の判定

前記により求めた価格に，競売市場修正等を施して，下記のとおり評価額を求めた。

評価額

物件番号	基礎となる価格（円）（1①カ） ア	占有減価修正 イ	市場性修正 ウ	競売市場修正 エ	評価額（円）（1万円未満四捨五入） ア×イ×ウ×エ
5	5,959,000	1.00	0.60	0.80	2,860,000

イ　占有減価修正：特にない

ウ　市場性修正：持分のみの評価であること，駐車場として賃借されていることを考慮。

エ　競売市場修正：第2「評価の条件」欄記載の不動産競売市場の特殊性等を考慮した。

第６ 参考資料

・ 地価公示価格（千葉中央5-9）

所在	千葉市中央区仁戸名町５５４番２
価格	115,000円/㎡
位置	京成千原線「大森台駅」の北東方約850mに位置する。
価格時点	令和7年1月1日
地積	165㎡
供給処理施設	水道，ガス，下水
接面街路	北13m県道
用途指定等	市街化区域，近隣商業地域、準防火地域（建蔽率80%，容積率200%）
地域の概要	低層店舗等が建ち並ぶ県道沿いの商業地域

第７ 附属資料

1. 位置図
2. 地図写
3. 土地所在図・地積測量図写
4. 土地利用略図（駐車位置）

以 上

＜別紙＞

占有者等の状況一覧表


駐車区画	賃貸人	占有者	占有開始日	契約期間 最新	月額賃料 （円）	敷金 （円）	特約等
19	所有者	（株）クスリのアオキ	R6.6.1	R6.6.1 ～R7.5.31	10,000	－	他に消費税1,000円の負担あり
	占有権原は賃借権。						
20～40	所有者	（株）クスリのアオキ TOP	R6.6.1	R6.6.1 ～R7.5.31	200,000	－	他に消費税20,000円の負担あり
	占有権原は賃借権。						
41	所有者	（株）クスリのアオキ	R6.6.1	R6.6.1 ～R7.5.31	10,000	－	他に消費税1,000円の負担あり
	占有権原は賃借権。						
49	所有者	兵藤商会（株）	R7.4.1	R7.4.1 ～R8.3.31	13,637	－	他に消費税1,363円の負担あり
	占有権原は賃借権。						
50	所有者	（株）ミヤマ	R7.7.1	R7.7.1 ～R8.6.30	13,637	－	他に消費税1,363円の負担あり
	占有権原は賃借権。						
51	所有者	（株）ミヤマ	R7.7.1	R7.7.1 ～R8.6.30	13,637	－	他に消費税1,363円の負担あり
	占有権原は賃借権。						
52	所有者	（株）ミヤマ	R7.7.1	R7.7.1 ～R8.6.30	10,000	－	他に消費税1,000円の負担あり
	占有権原は賃借権。						
53	所有者	（株）ミヤマ	R7.7.1	R7.7.1 ～R8.6.30	10,000	－	他に消費税1,000円の負担あり
	占有権原は賃借権。						
54	所有者	（株）ミヤマ	R7.7.1	R7.7.1 ～R8.6.30	10,000	－	他に消費税1,000円の負担あり
	占有権原は賃借権。						
55	所有者	（株）ミヤマ	R7.7.1	R7.7.1 ～R8.6.30	10,000	－	他に消費税1,000円の負担あり
	占有権原は賃借権。						
56	所有者	（株）ミヤマ	R7.7.1	R7.7.1 ～R8.6.30	10,000	－	他に消費税1,000円の負担あり
	占有権原は賃借権。						

57	所有者	（株）ミヤマ	R7.7.1	R7.7.1 ～R8.6.30	10,000	－	他に消費税1,000円 の負担あり
	占有権原は賃借権。						
58	所有者	（株）ミヤマ	R7.7.1	R7.7.1 ～R8.6.30	10,000	－	他に消費税1,000円 の負担あり
	占有権原は賃借権。						
59	所有者	（株）ミヤマ	R7.7.1	R7.7.1 ～R8.6.30	10,000	－	他に消費税1,000円 の負担あり
	占有権原は賃借権。						
60	所有者	（株）ミヤマ	R7.7.1	R7.7.1 ～R8.6.30	10,000	－	他に消費税1,000円 の負担あり
	占有権原は賃借権。						
61	所有者	（株）ミヤマ	R7.7.1	R7.7.1 ～R8.6.30	10,000	－	他に消費税1,000円 の負担あり
	占有権原は賃借権。						
62	所有者	（株）ミヤマ	R7.9.1	R7.9.1 ～R8.8.31	10,000	－	他に消費税1,000円 の負担あり
	占有権原は賃借権。						
63	所有者	（株）ミヤマ	R7.9.1	R7.9.1 ～R8.8.31	10,000	－	他に消費税1,000円 の負担あり
	占有権原は賃借権。						

位置図


地理院地図
GSI Maps

S=1:15,000

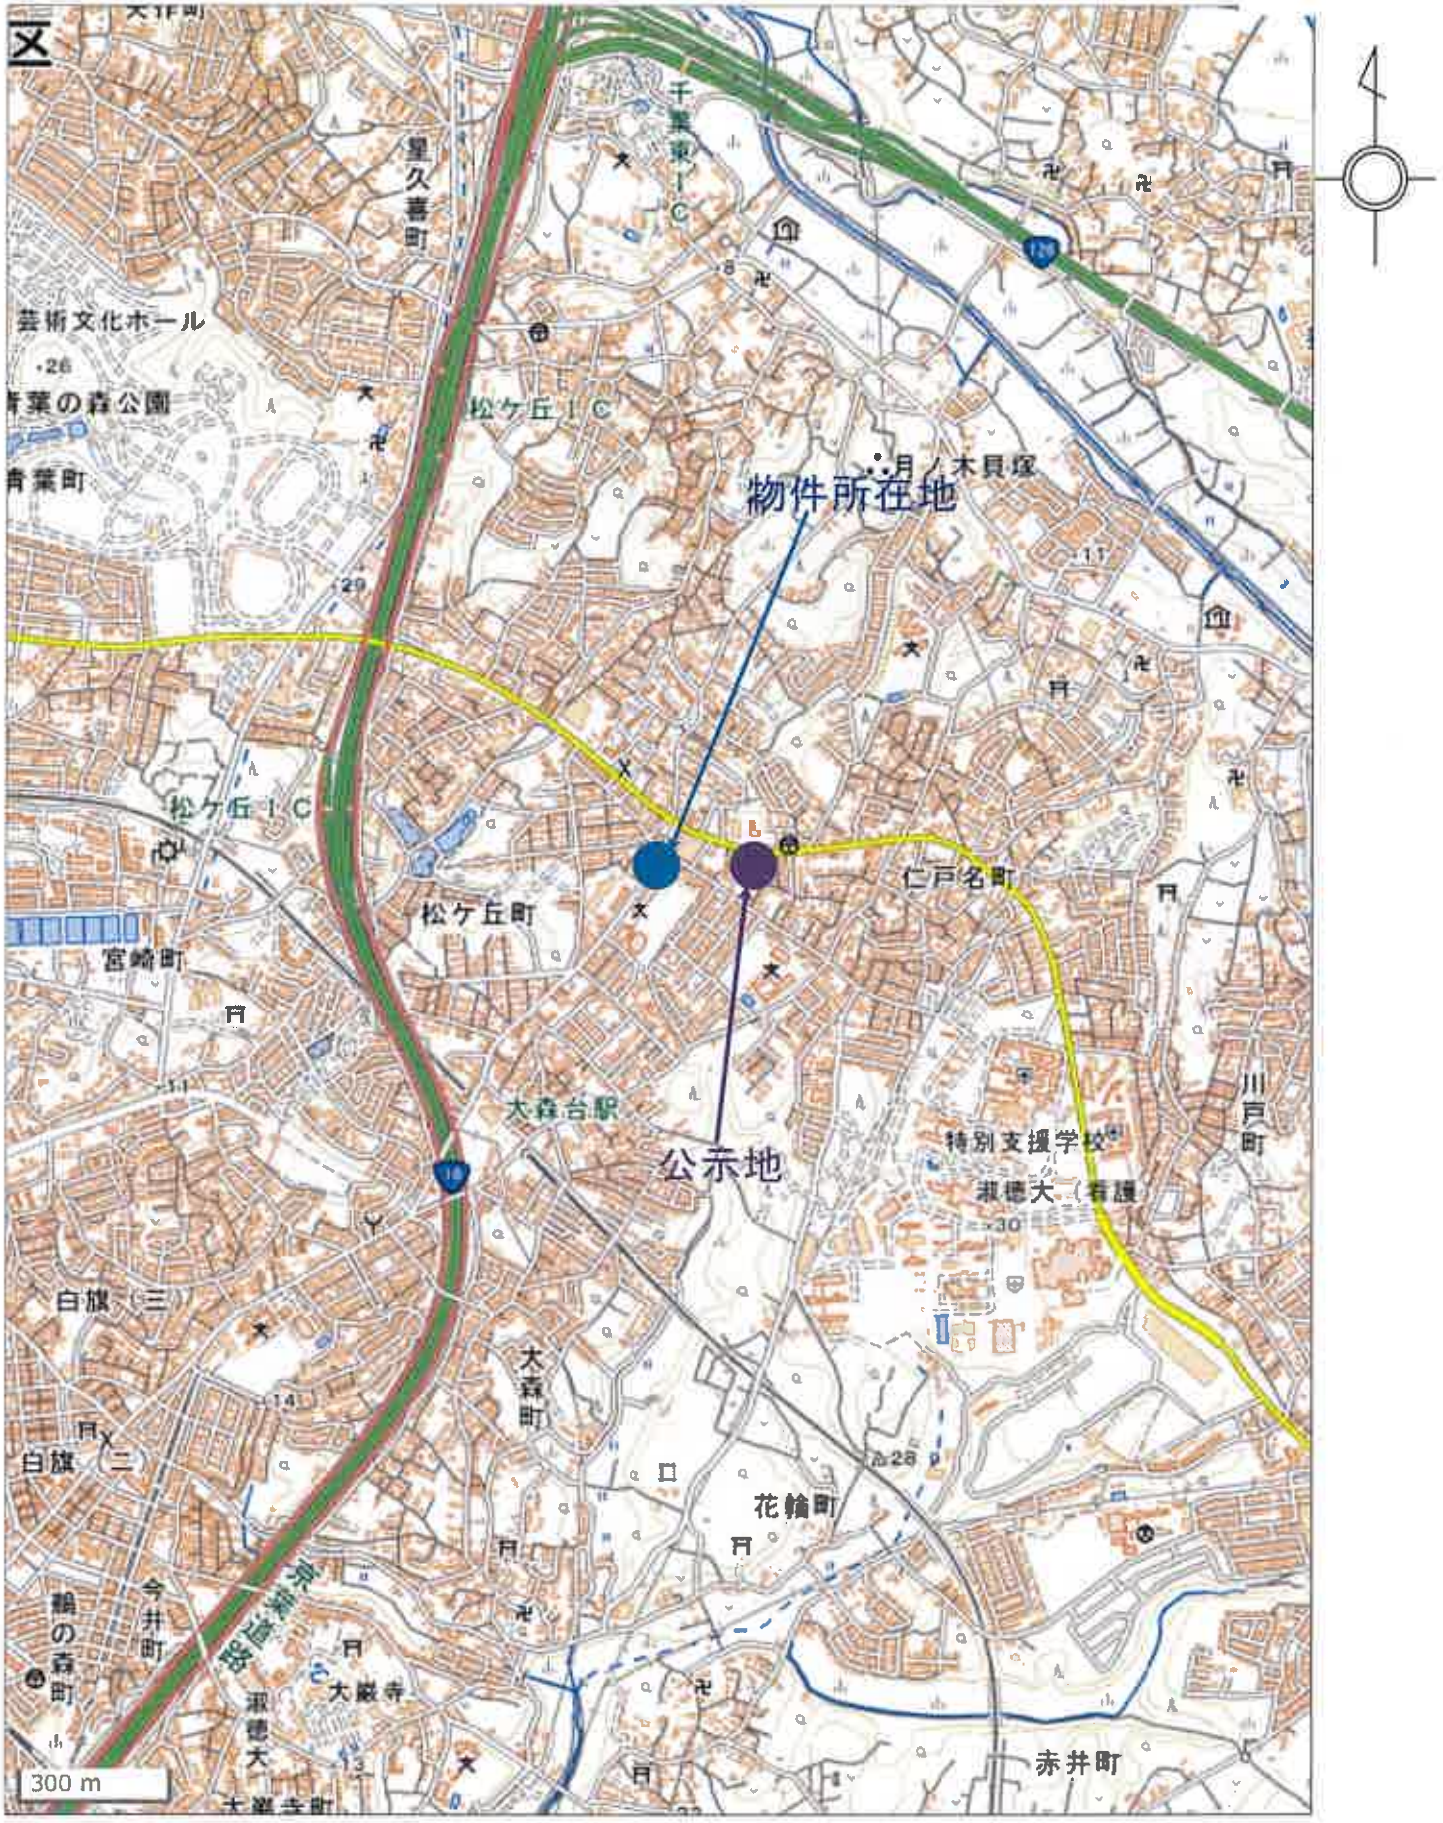


国土地理院

地 図 写

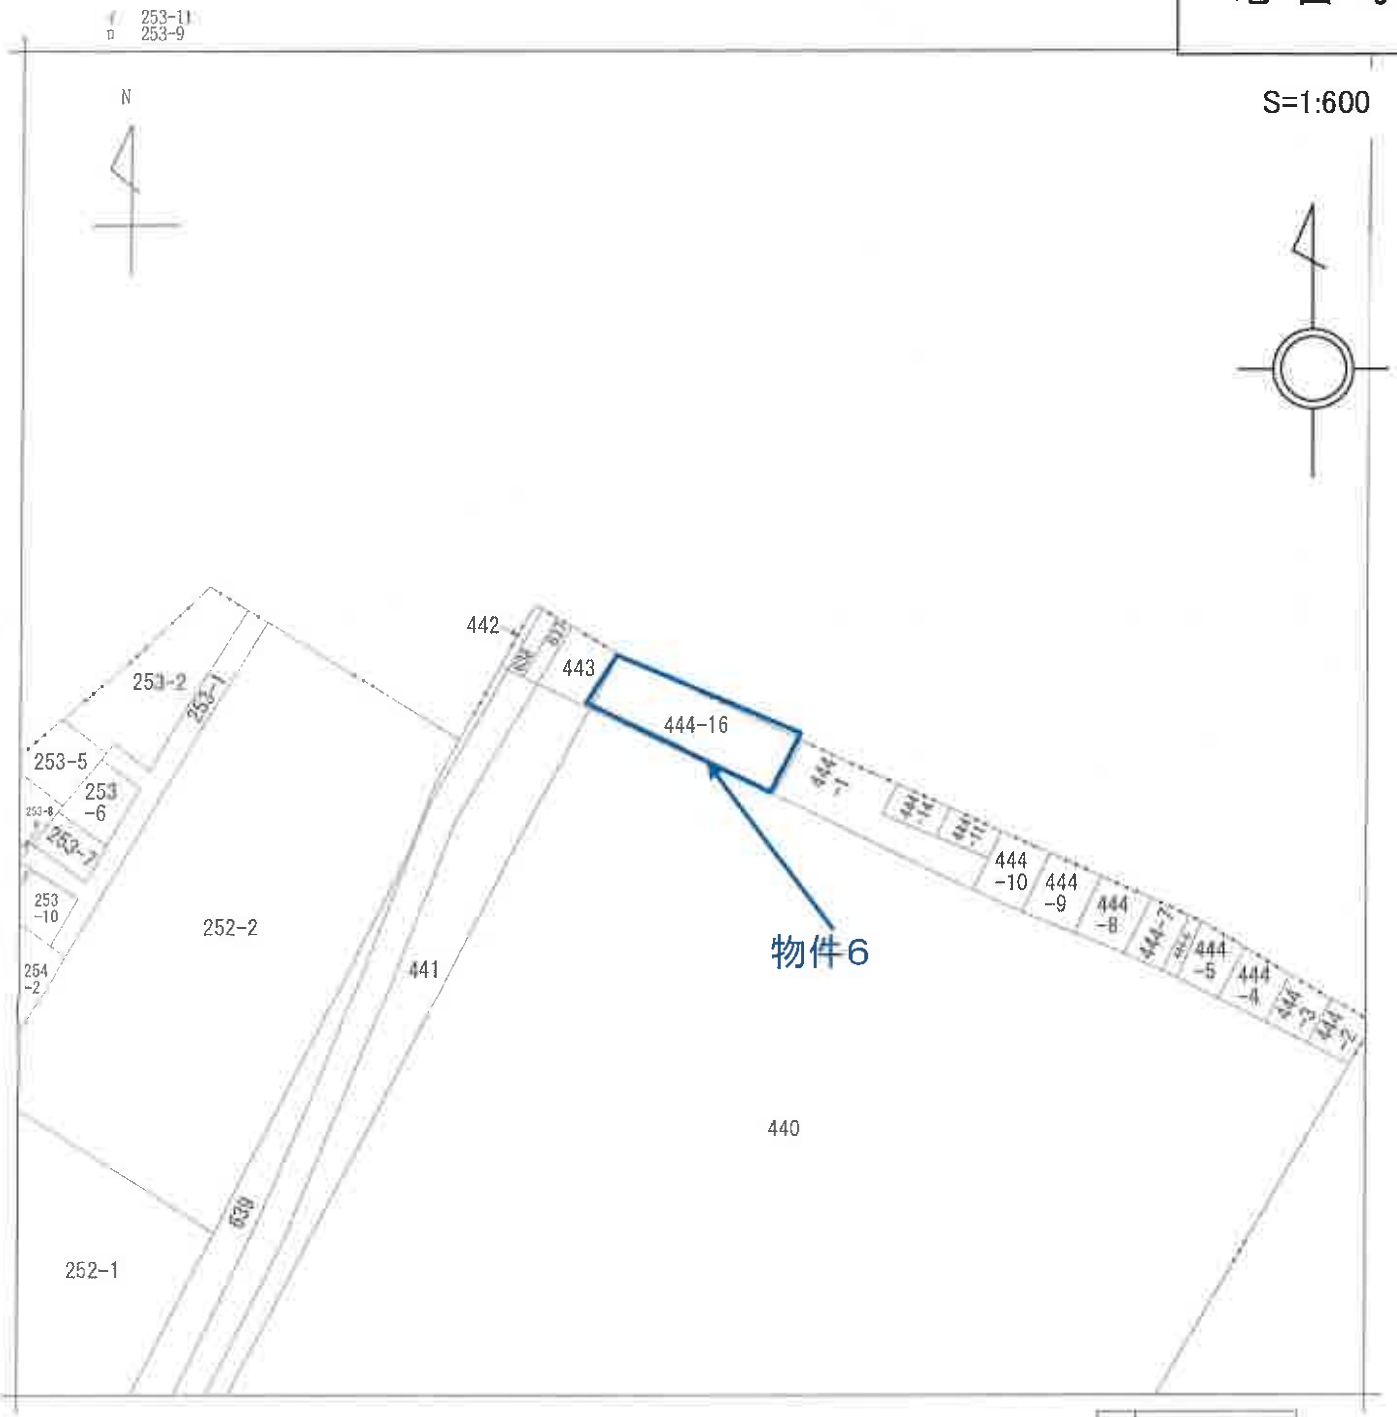

（注）地図に準ずる図面は，土地の区画を明確にした不動産登記法所定の地図が備え付けられるまでの間，これに代わるものとして備え付けられている図面で，土地の位置及び形状の概略を記載した図面です。

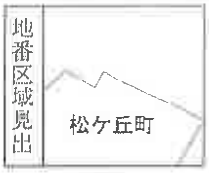

請求部分	所在	千葉市中央区松ケ丘町			地番	444番16			
出力縮尺	1/600	精度区分		座標系番号又は記号		分類	地図に準ずる図面	種類	旧土地台帳附属地図
作成年月日	昭和46年12月1日			備付年月日（原図）				補記事項	

これは地図に準ずる図面に記録されている内容を証明した書面である。

（千葉地方法務局管轄）

令和6年9月5日

東京法務局

地図整理番号：M77518　　登記官

(1/1)

複合機にて A3 を A4 に縮小

登記年月日：昭和41年5月12日

これは図面に記録されている内容を証明した書面である。
（千葉地方法務局管轄）
令和6年9月5日　東京法務局　登記官


地積測量図

230814

41. 5. 12

地番	444-1, -16
土地の所在	千葉市松ヶ丘町

昭和	作製年月日
四十一年五月九日	
作製者	

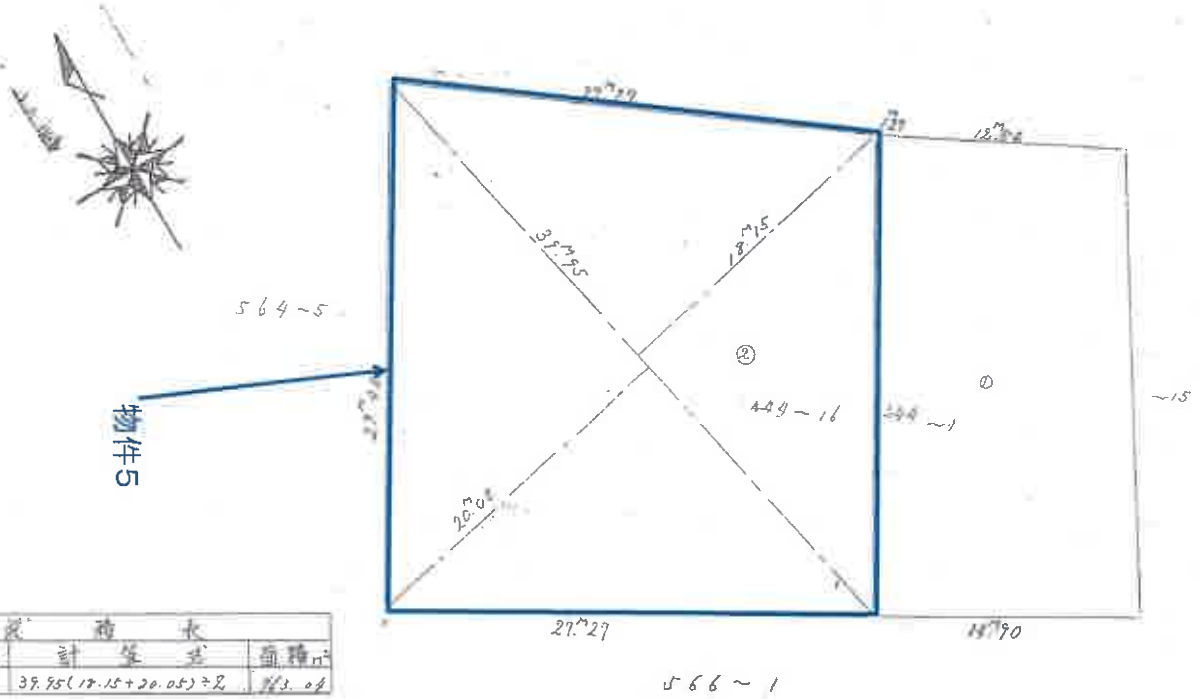

求積表			
地番	符号	計算式	面積㎡
444番	②	39.95(18.15+20.05)÷2	743.04


縮尺	1/300

（全国土地家屋調査士会連合会用紙）

複合機にてA3をA4に縮小

地図整理番号：M77514

土地利用略図（駐車位置）

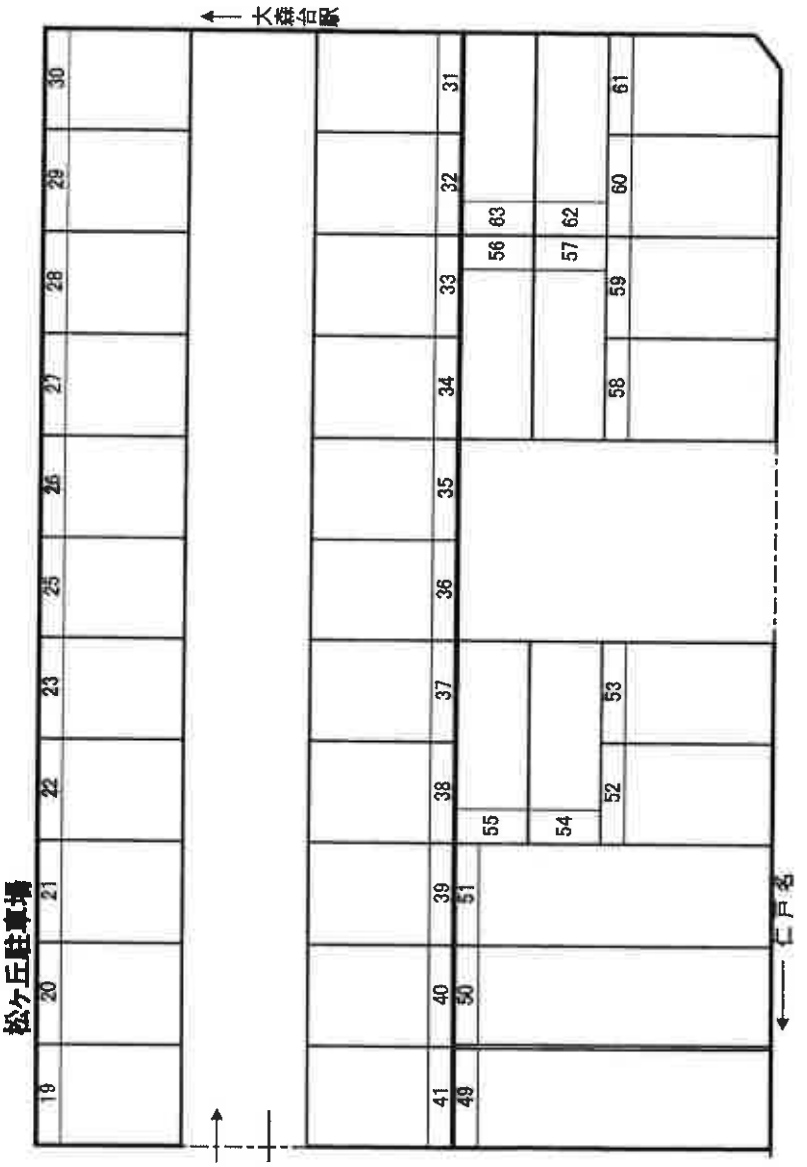
大森台駅
松ヶ丘住宅地
仁戸名
19
20
21
22
23
25
26
27
28
29
30
31
32
33
34
35
36
37
38
39
40
41
49
50
51
52
53
54
55
56
57
58
59
60
61
62
63