

期 間 入 札 の 公 告

令和 8年10月28日

水戸地方裁判所民事部

裁判所書記官 天 白 郁 也

別紙物件目録記載の不動産を下記のとおり期間入札に付します。

記

入札期間	令和 8年11月27日 午前 9時00分から 令和 8年12月 4日 午後 5時00分まで
開札期日	日 時 令和 8年12月11日 午前10時00分 場 所 水戸地方裁判所売却場
売却決定 期日	日 時 令和 9年 1月 8日 午前10時00分 場 所 水戸地方裁判所民事部
特別売却 実施期間	令和 8年12月14日 午前 9時00分から 令和 8年12月15日 午後 4時30分まで
買受申出の保証の 提供方法	下記のいずれかによる。 (1) 当裁判所の預金口座に金銭を振り込んだ旨の金融機関の証明書。 (2) 銀行, 損害保険会社, 農林中央金庫, 株式会社商工組合中央金庫, 全国を地区とする信用金庫連合会, 信用金庫又は労働金庫の支払保証委託契約締結証明書。
買受申出の資格の 制限 (民事執行規 則33条)	☆印を付した物件は農地であるので, 権限を有する行政庁の交付した買受適格証明書を有する者及び買受けについて農地法上の許可又は届出を必要としない者に限り, 買受申出をすることができます。
一般の閲覧に供するため, 物件明細書・現況調査報告書・評価書の各写しを令和 8年10月28日から当庁物件明細書等閲覧室に備え置きます。	

物件番号	売却基準価額（円） 買受可能価額（円）	一括 売却	買受申出保証額（円）	令和 7 年度	
				固定資産税（円）	都市計画税（円）
1, 2	4, 480, 000 3, 584, 000	一括	896, 000	67, 599	0
1	2, 160, 000				
2	2, 320, 000				



物 件 目 録

- | | | |
|---|-------|----------------------------------|
| 1 | 所 在 | 北茨城市関南町里根川字里根川 |
| | 地 番 | 20番7 |
| | 地 目 | 宅地 |
| | 地 積 | 332.18平方メートル |
| 2 | 所 在 | 北茨城市関南町里根川字里根川20番地7 |
| | 家屋 番号 | 20番7 |
| | 種 類 | 居宅 |
| | 構 造 | 木造瓦葺2階建 |
| | 床 面 積 | 1階 81.98平方メートル
2階 30.63平方メートル |



物 件 明 細 書

令和 8年 9月 2日

水戸地方裁判所民事部

裁判所書記官 天 白 郁 也

1 不動産の表示

【物件番号1, 2】

別紙物件目録記載のとおり

2 売却により成立する法定地上権の概要

なし

3 買受人が負担することとなる他人の権利

【物件番号1, 2】

なし

4 物件の占有状況等に関する特記事項

【物件番号2】

本件所有者が占有している。

5 その他買受けの参考となる事項

なし

《 注 意 書 》

- 1 本書面は、現況調査報告書、評価書等記録上表れている事実とそれに基づく法律判断に関して、執行裁判所の裁判所書記官の一応の認識を記載したものであり、関係者の間の権利関係を最終的に決める効力はありません（訴訟等により異なる判断がなされる可能性もあります）。
- 2 記録上表れた事実等がすべて本書面に記載されているわけではありませんし、記載されている事実や判断も要点のみを簡潔に記載されていますので、必ず、現況調査報告書及び評価書並びに「物件明細書の詳細説明」も御覧ください。
- 3 買受人が、占有者から不動産の引渡しを受ける方法として、引渡命令の制度があります。引渡命令に関する詳細は、「引渡命令の詳細説明」を御覧ください。
- 4 対象不動産に対する公法上の規制については評価書に記載されています。その意味内容は「公法上の規制の詳細説明」をご覧ください。
- 5 各種「詳細説明」は、閲覧室では別ファイルとして備え付けられています。



11

物 件 目 録

- | | | |
|---|-------|----------------------------------|
| 1 | 所 在 | 北茨城市関南町里根川字里根川 |
| | 地 番 | 20番7 |
| | 地 目 | 宅地 |
| | 地 積 | 332.18平方メートル |
| 2 | 所 在 | 北茨城市関南町里根川字里根川20番地7 |
| | 家屋 番号 | 20番7 |
| | 種 類 | 居宅 |
| | 構 造 | 木造瓦葺2階建 |
| | 床 面 積 | 1階 81.98平方メートル
2階 30.63平方メートル |



令和7年（ケ）第189号
令和8年2月19日受理
令和8年4月17日提出

現況調査報告書

水戸地方裁判所

執行官 大 宮 健 男

（注）チェック項目中の調査結果は、「■」の箇所の記載のとおり

物 件 目 録

- | | | |
|---|-------|--------------------------------------|
| 1 | 所 在 | 北茨城市関南町里根川字里根川 |
| | 地 番 | 20 番 7 |
| | 地 目 | 宅地 |
| | 地 積 | 332.18 平方メートル |
| 2 | 所 在 | 北茨城市関南町里根川字里根川 20 番地 7 |
| | 家屋 番号 | 20 番 7 |
| | 種 類 | 居宅 |
| | 構 造 | 木造瓦葺 2 階建 |
| | 床 面 積 | 1 階 81.98 平方メートル
2 階 30.63 平方メートル |

不動産の表示	「物件目録」のとおり		
住居表示	(住居表示未実施)		
土地	物件1		
現況地目	☒ 宅地(物件1) ☐ 公衆用道路(物件) ☐ 雑種地(物件)		
形状	☐ 公図のとおり ☐ 地積測量図のとおり ☐ 建物図面(各階平面図)のとおり ☒ 土地建物位置関係図のとおり ☐		
占有者及び占有状況	☒ 土地所有者 ☐ その他の者 上記の者が本土地上に下記建物を所有し、占有している ☐ 「占有者及び占有権原」のとおり		
下記以外の建物(目的外建物)	☒ ない ☐ ある(詳細は「目的外建物の概況」のとおり)		
その他の事項	本土地上にカーポート(工作物)及び簡易物置(動産)がある。		
建物	物件2		
種類、構造及び床面積の概略	☒ 公簿上の記載とほぼ同一である ☐ 公簿上の記載と次の点が異なる(☐ 主たる建物 ☐ 附属建物) ☐ 種類: ☐ 構造: ☐ 床面積:		
物件目録にない附属建物	☒ ない ☐ ある(未登記) 種類: 構造: 床面積:		
占有者及び占有状況	☒ 建物所有者 ☐ その他の者 上記の者が本建物を 住居 として使用している ☐ 「占有者及び占有権原」のとおり		
上記以外の敷地(目的外土地)	☒ ない ☐ ある(詳細は「目的外土地の概況」のとおり)		
その他の事項			
執行官保管の仮処分	☒ ない ☐ ある 地方裁判所 支部 平成 年()第 号 保管開始日 平成 年 月 日		
土地建物の位置関係	☐ 建物図面(各階平面図)のとおり ☒ 土地建物位置関係図のとおり		

(注) チェック項目中の調査結果は、「■」の箇所の記載のとおり

執行官の意見

- 本件物件の状況は、別紙土地建物位置関係図、建物間取図及び添付写真のとおりである。
- 関係人の陳述、現況（本建物内の郵便物等動産等）等により、2枚目のとおり占有認定した。
なお、所有者に対し書面照会をしたが何ら回答が得られなかった。


(注) チェック項目中の調査結果は、「■」の箇所の記載のとおり

調 査 の 経 過		
調 査 の 日 時	調 査 の 場 所 等	調 査 の 方 法 等
8 年 2 月 19 日 (木) : - :	執行官室 (文書)	市役所宛て照会 (回答あり)
8 年 2 月 20 日 (金) : - :	執行官室 (文書)	所有者宛て照会 (回答なし)
8 年 2 月 24 日 (火) 10:15 - 10:25	物件所在地	物件特定、占有調査 (表札確認)、立入調査、写真撮影
8 年 3 月 24 日 (火) 10:00 - 10:10	物件所在地 (全戸不在)	物件特定、占有調査、立入調査、写真撮影 評価人同行
8 年 3 月 24 日 (火) : - :	執行官室 (文書)	所有者宛て臨場通知 (解錠文付き)
8 年 4 月 14 日 (火) 13:00 - 13:15	物件所在地	物件特定、占有調査、立入調査、写真撮影 評価人同行
年 月 日 () : - :		
(特記事項) ☐ 令和 年 月 日 目的物件は不在で施錠されていると予想されたので、立会人及び解錠技術者を同行して臨場した。 ☒ 令和 8 年 4 月 1 4 日 目的物件は不在で施錠されていたので、立会人 A を立ち合わせ、技術者に解錠させて建物内に立ち入った。 ☐ 令和 年 月 日 休日・夜間執行許可の提示をした。 ☐		

(注) チェック項目中の調査結果は、「■」の箇所の記載のとおり

土地建物位置関係図

令和7年(ケ)第189号

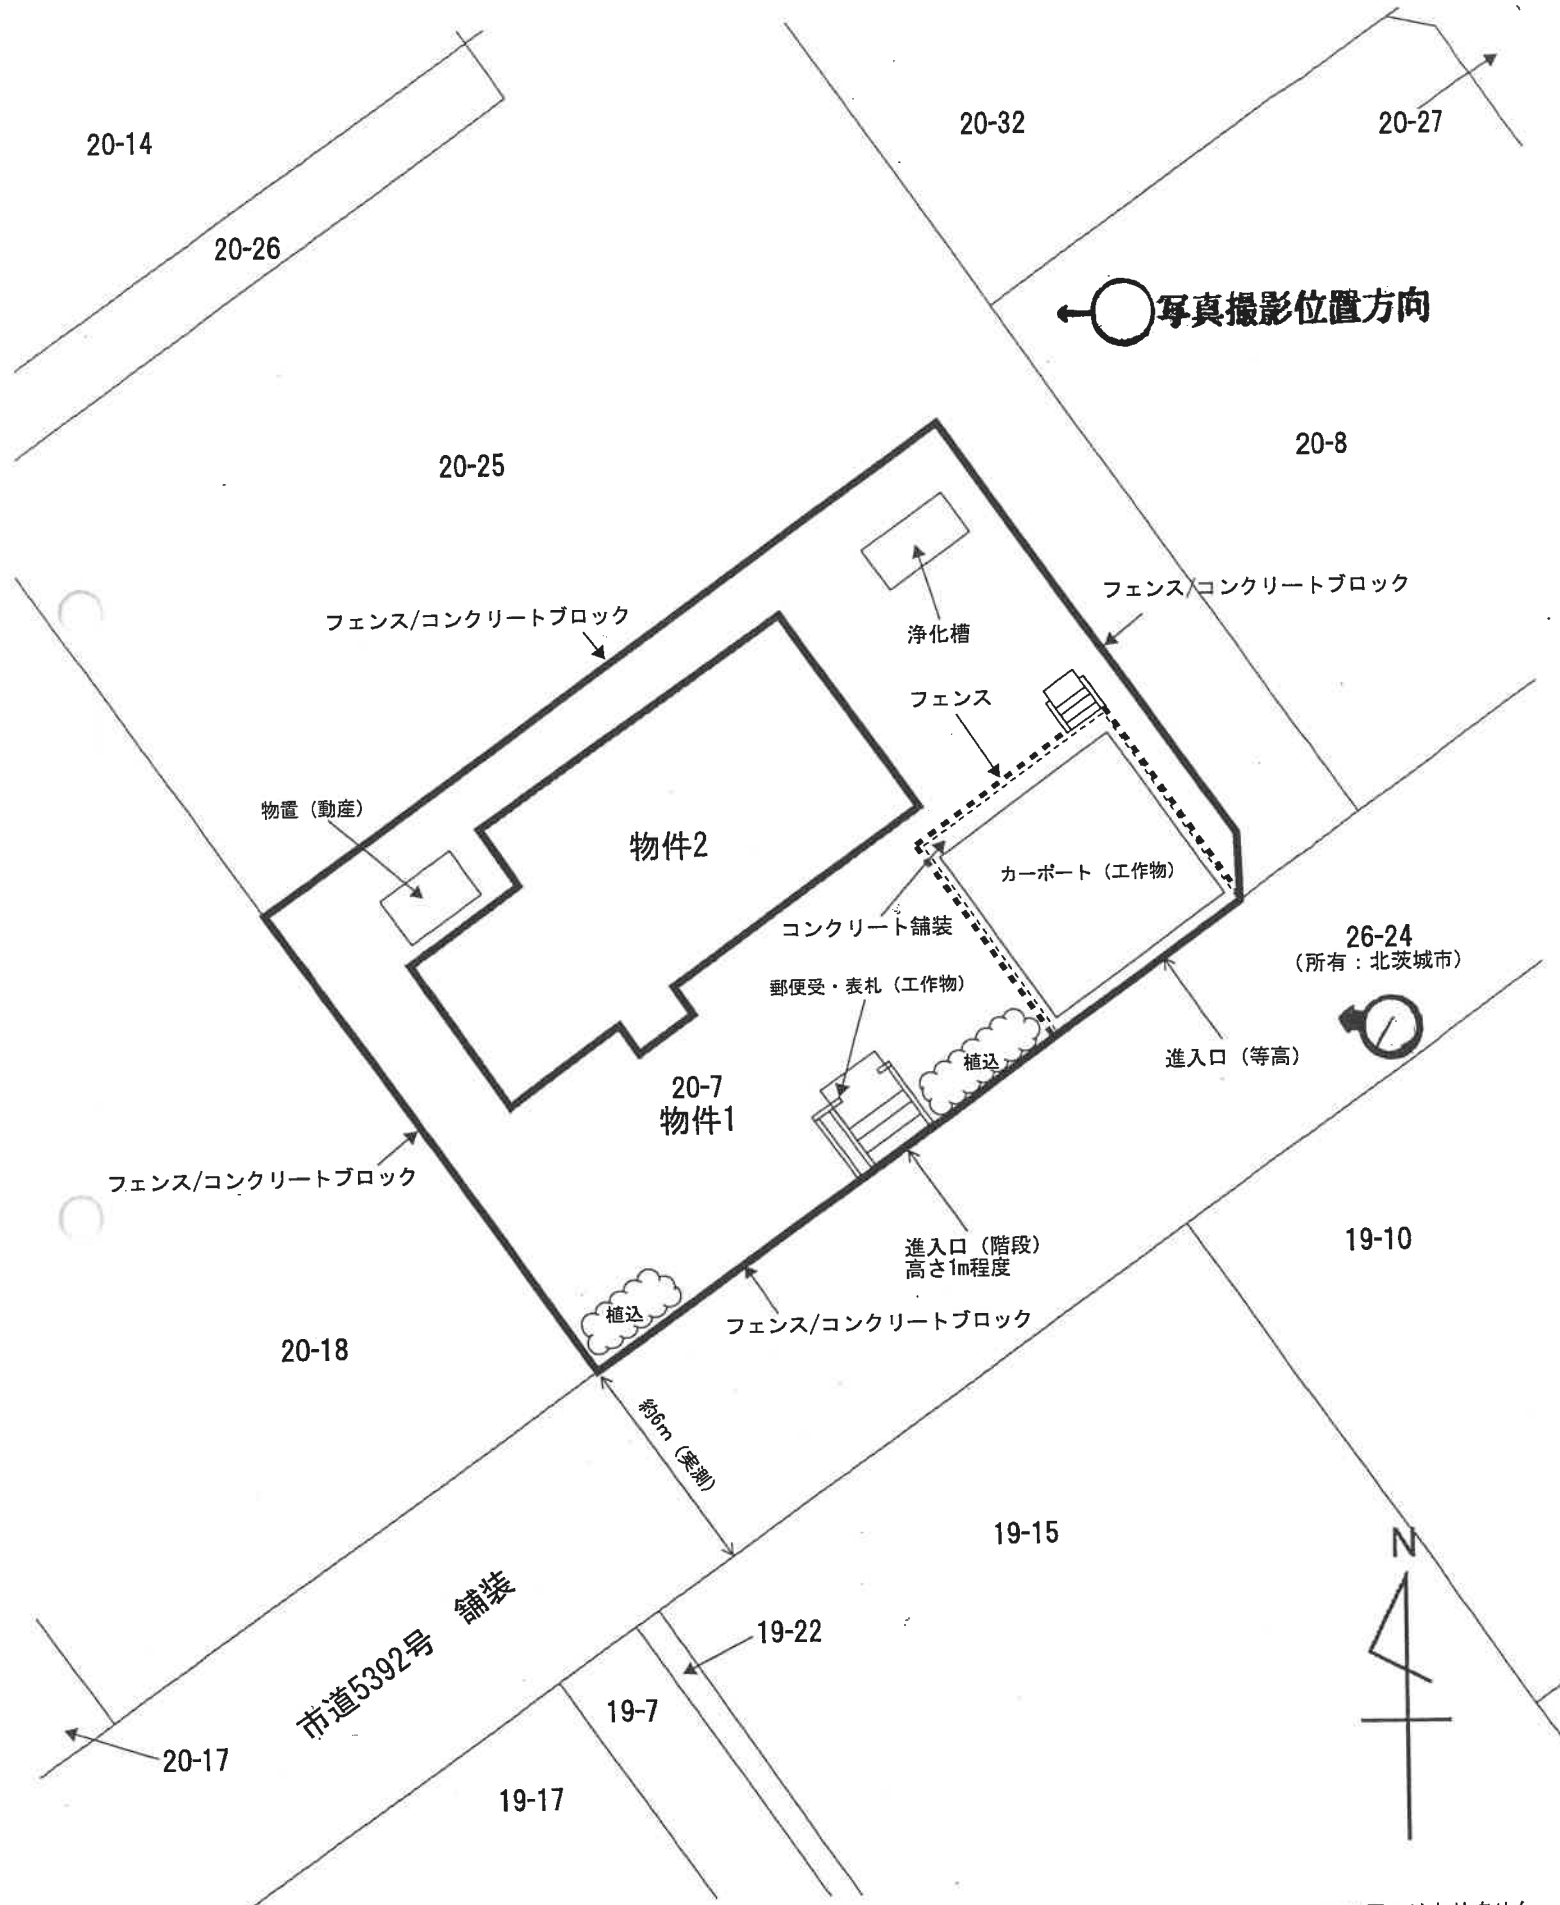

※この図面は現地概測等により作成したものであり、実測図ではありません。


間取図

令和7年(ケ)第189号

物件2：居宅


木造瓦葺2階建

1階 81.98㎡(登記に同じ)

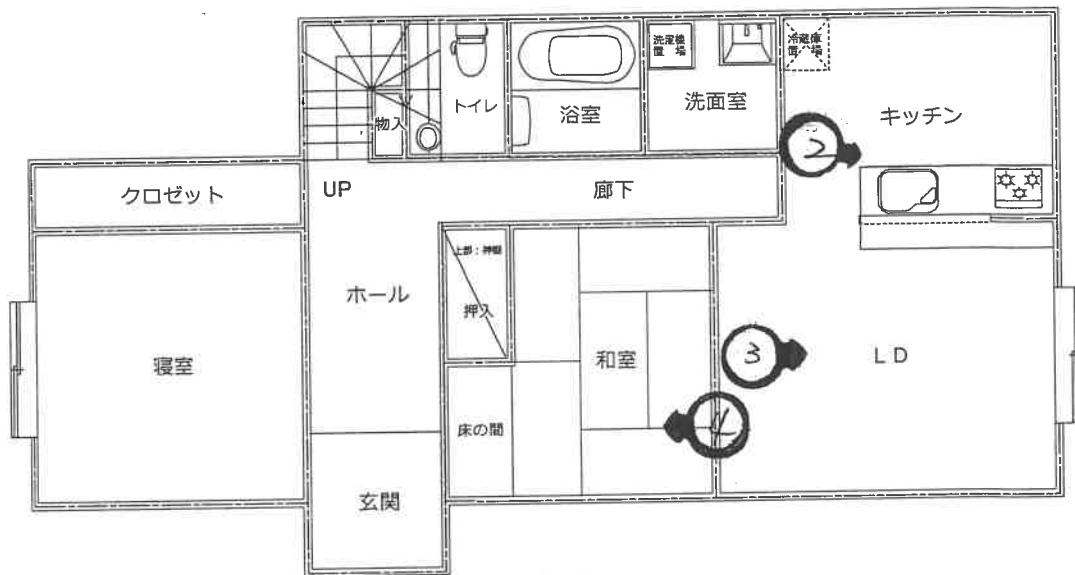

←○写真撮影位置方向

2階 30.63㎡(登記に同じ)

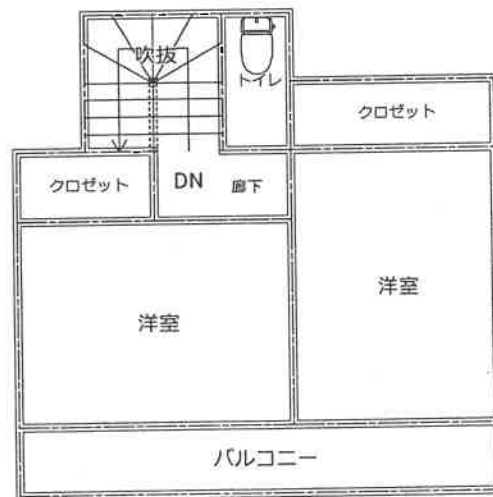

※間取と現況に相違がある場合には現況優先



(写真 1)



(写真 2)



(写真 3)



(写真 4)

令和 7年（ケ）第	189号
令和 8年 2月19日	受 命
令和 8年 3月24日	現地調査
令和 8年 4月14日	現地調査
令和 8年 4月 1日	評 価
令和 8年 5月 8日	提 出

水戸地方裁判所民事部 御中

評 価 書

評価人 不動産鑑定士
立川 伸光

第1 評価額

一 括 価 格	
金 4, 4 8 0, 0 0 0 円	
内 訳 価 格	
物件1（土地）	金 2, 1 6 0, 0 0 0 円
物件2（建物）	金 2, 3 2 0, 0 0 0 円

- ① 一括価格は、物件1～2の各不動産について、一括売却（民事執行法61条本文）を行うことを前提とした場合の合計価格である。
- ② 内訳価格は、配当の割付と超過売却（民事執行法73条）の判定を行うことの参考として、一括価格の内訳として算出した価格である。
- ③ 物件1の土地価格は物件2の建物のための土地利用権価格を控除した価格であり、物件2の価格は当該土地利用権付建物としての価格である。

第2 評価の条件

- 1 本件評価は、民事執行法により売却に付されることを前提とした適正価格を求めるものである。
したがって求めるべき評価額は、一般の取引市場において形成される価格ではなく、一般の不動産取引と比較しての競売不動産特有の各種の制約（売主の協力が得られないことが常態であること、事前に物件に立ち入ることができないこと、引渡しを受けるために法定の手続きをとらなければならない場合があること、目的物の種類又は品質に関する不適合には担保責任がないこと等）等の特殊性を反映させた価格とする。
- 2 評価は、目的物件の調査時点における現状に基づいて行うものであり、調査日以降発生した物件の現状変更については考慮していない。
- 3 現地での物件調査は、原則として目視可能な部分に限定される。
- 4 物件に関する情報提供の内容は 民事執行法58条4項に定める場合を除いて、原則として公共機関で公開された資料に基づくものである。

第3 目的物件

現況欄に記載のない事項については、ほぼ登記記載と同じ

番号	所在等	登 記	現 況
1	所在地 地目積	次頁物件目録記載のとおり	
2	所 家屋番号 種類 構造 床面積	次頁物件目録記載のとおり	

物 件 目 録

- | | | |
|---|-------|----------------------------------|
| 1 | 所 在 | 北茨城市関南町里根川字里根川 |
| | 地 番 | 20番7 |
| | 地 目 | 宅地 |
| | 地 積 | 332.18平方メートル |
| 2 | 所 在 | 北茨城市関南町里根川字里根川20番地7 |
| | 家屋 番号 | 20番7 |
| | 種 類 | 居宅 |
| | 構 造 | 木造瓦葺2階建 |
| | 床 面 積 | 1階 81.98平方メートル
2階 30.63平方メートル |

第4 目的物件の位置・環境等

1 土地の概況及び利用状況等（物件1）

位 置 ・ 交 通	J R 常磐線「大津港」駅南方道路距離約1.2km	
付 近 の 状 況	住宅、併用住宅、事業所、未利用地等が混在する区画整理済みの地域	
主 な 公 法 上 の 規 制 等 (道路の幅員等 の個別的な規制 を考慮しない一 般的な規制)	都市計画区分 用 途 地 域 建 ぺ い 率 容 積 率 防 火 規 制	都市計画区域内・非線引地域 第1種中高層住居専用地域 指定 60% 指定 200% なし
画 地 条 件	間口 : 約21.2m 奥行 : 約15.1m 形状 : ほぼ長方形 地勢 : 平坦 高低差: 接面道路より0～1m高い 接面道路との関係: 中間画地	
接面道路の状況	南東約6.0m舗装市道(建築基準法第42条第1項第1号道路に該当)	
土地の利用状況等	土地所有者が物件2居宅を所有して敷地の用途に使用している。 ※土地建物内訳価格算出のために、物件2居宅の法定地上権の成立を考慮して評価する。	
供給処理施設	上水道: あり 都市ガス: なし 下水道: なし (注) 供給処理施設における「あり」とは、対象物件の前面道路に該当施設の本管(以下、施設管という)がとおっており、通常の費用で敷地内への引き込みができる状態にあることをいう。「なし」とは、対象物件を含めた周辺に施設管が配置されておらず、敷地内に引き込むことが不可能な場合をいう。「不明」とは前面道路に施設管は施設されていないにもかかわらず供給処理施設を利用している場合や、役場での確認事項に疑義がある場合等で、将来的に当該施設が利用できるかどうか不明な場合をいう。	
土 壌 汚 染 の 可 能 性 の 調 査	公開資料に基づく調査及び目視による現地調査の範囲においては、土壌汚染・地下埋設物の存在等については特に確認できなかった。但し、評価人としての調査には限界がある為、詳細については別途専門家による調査を要する。	

特 記 事 項	・ 本件土地上に物置（動産）が存する。 ・ 北茨城市津波ハザードマップにおいて、浸水想定区域に該当している。
---------	---

2 建物の概況及び利用状況（物件2）

区 分	主たる建物
建築時期及び経済的残存耐用年数	建築年月日(登記記載) 平成13年 5月19日 新築 経済的全耐用年数 25年 経過年数 約25年 経済的残存耐用年数 満了
仕 様	構 造 木 造 屋 根 瓦 葺 外 壁 サイディング張 内 壁 クロス貼、塗壁、板張等 天 井 クロス貼、杉板竿縁天井等 床 フローリング、畳等 設 備 電気・給排水、衛生、換気等 その他 ※競売手続においては建物に附属する各種付帯設備等の動作確認ができないため、正常に作動するか否かは不明である。
床面積（現況）	第3項目的物件欄記載のとおり
現 況 用 途 等	階層 地上2階建て 現況用途 居宅 間取り 建物間取図参照 ※間取図と現況に相違がある場合には現況優先
品 等	普通
保守管理の状態	やや劣る
建物の利用状況	本件建物の所有者が管理し、主たる建物を居宅の用途に使用している。
特 記 事 項	①屋根及び外壁、軒下部分に経年劣化による汚れ、塗料の色褪せが見られる。また、シーリングの一部に補修跡がある。金具部分にも劣化が見られる箇所があった。更に、基礎に錆汁の見られる箇所があったほか、南側リビング前のコンクリートたたきに罅割れが見られた。 内装についても、壁や床、建具、設備等に経年劣化による汚れ、変色、傷が見られる。一部のクロスについて、破れが見られたほか、2F壁に陥没した箇所があった。 ②新築にかかる建築確認申請がなされている【平成12年10月3日、178号、主要用途：専用住宅、工事種別：新築、建築面積：81.98㎡、延床面積：112.61㎡】。完了検査の記録はなかった。

第5 評価額算出の過程

1 基礎となる価格

① 建付地価格（物件1）

目的土地の建付地価格を次のとおり求めた。

番号	標準画地価格 (円/㎡) ア	個別 格差 イ	地積 (㎡) ウ	建付減価 エ	共有持分 割合 オ	建付地価格 (円) ア×イ×ウ×エ×オ
1	16,900	1.000	332.18	1.00		5,610,000

ア 標準画地価格（公示価格等からの規準）

地価公示 北茨城-2

公示価格 時点修正 標準化補正 地域格差 標準画地価格
 $21,800\text{円}/\text{㎡} \times 99.8/100 \times 100/98 \times 100/131 = 16,900\text{円}/\text{㎡}$

◇時点修正：公示価格等の価格時点から評価日までの推定変動率である。

◇標準化補正：方位▲2

◇地域格差：環境条件+25 交通・接近条件+5

イ 個別格差：必要なし

ウ 地積：登記記載の地積。

エ 建付減価：必要なし

② 建物価格（物件2）

目的物件の再調達原価を、建物建築費の推移動向を考慮した標準的な建築費に比準して求め、これに耐用年数に基づく方法及び観察減価法を併用して求めた現価率を乗じて、建物の価格を求めた。

番号	再調達原価 (円/㎡) ア	現況延床 面積(㎡) イ	共有持分 割合 ウ	現価率 エ	建物価格 (円) ア×イ×ウ×エ
2	280,000	112.61		0.025	790,000

ア 再調達原価：対象建物の現状の使用資材、施工の程度等を観察し、その仕様の標準的な原価を採用した。

イ 現況延床面積：登記数量による。

エ 現 価 率

経過年数25年、経済的全耐用年数25年、経済的残存耐用年数0年、
 観察減価及び中古建物の市場性減価50%、残価率5%、耐用年数に基づく方法と観察減価法を併用し、現価率を査定した。

・ 現価率＝{残価率5%＋(1－5%)×(経済的残存耐用年数0年／経済的全耐用年数25年)}×(1－観察減価50%)＝0.025

2 評価額の判定

前記により求めた価格に、土地については土地利用権等価格を控除し、建物については土地利用権価格を加算し、さらに競売市場修正等を施して、下記のとおり評価額を求めた。

① 土地利用権等価格

番号	建付地価格 (円) ア	土地利用権等割合 イ		土地利用権等価格 (円) ア×イ
1	5,610,000	0.45	法定地上権	2,520,000

イ 土地利用権等割合：土地利用権を法定地上権と判定し、その割合を45%と査定した。

② 内訳価格及び一括価格

番号	基礎となる価格 (円) ア	土地利用権等価格 の控除及び加算 (円) イ	占有 減価 修正 ウ	市場 性修 正 エ	競売 市場 修正 オ	その他の 控除減価 (敷金等) (円) カ	評価額 (円) (ア±イ)×ウ×エ×オ カ
1	5,610,000	-2,520,000		1.00	0.70	—	2,160,000
2	790,000	+2,520,000	1.00	1.00	0.70	0	2,320,000
一括価格（合計）							4,480,000

ウ 占有減価修正：必要なし

エ 市場性修正：必要なし

オ 競売市場修正：評価の条件欄記載の不動産競売市場の特殊性等を考慮した。

カ その他の控除減価：必要なし

第6 参考価格資料

1 地価公示価格 北茨城-2


所 在：北茨城市大津町北町4丁目4番9
地 目：宅 地
価 格：21,800円／ m^2 （対前年変動率 -0.90%）
位 置：J R 常磐線大津港駅の南東方・道路距離約550mに位置する。
価 格 時 点：令和 8年 1月 1日
地 積：501 m^2
供給処理施設：水道
接 面 街 路：西6.0m市道
用途指定等：都市計画区域内・非線引地域 第1種住居地域
（建蔽率60%、容積率200%）
地域の概要：一般住宅の中に空地等が見られる住宅地域

第7 附属資料

- 1 物件位置図
- 2 周辺見取図
- 3 公図写
- 4 地積測量図写
- 5 建物図面写
- 6 土地建物位置関係図
- 7 間取図

以 上


物件位置図

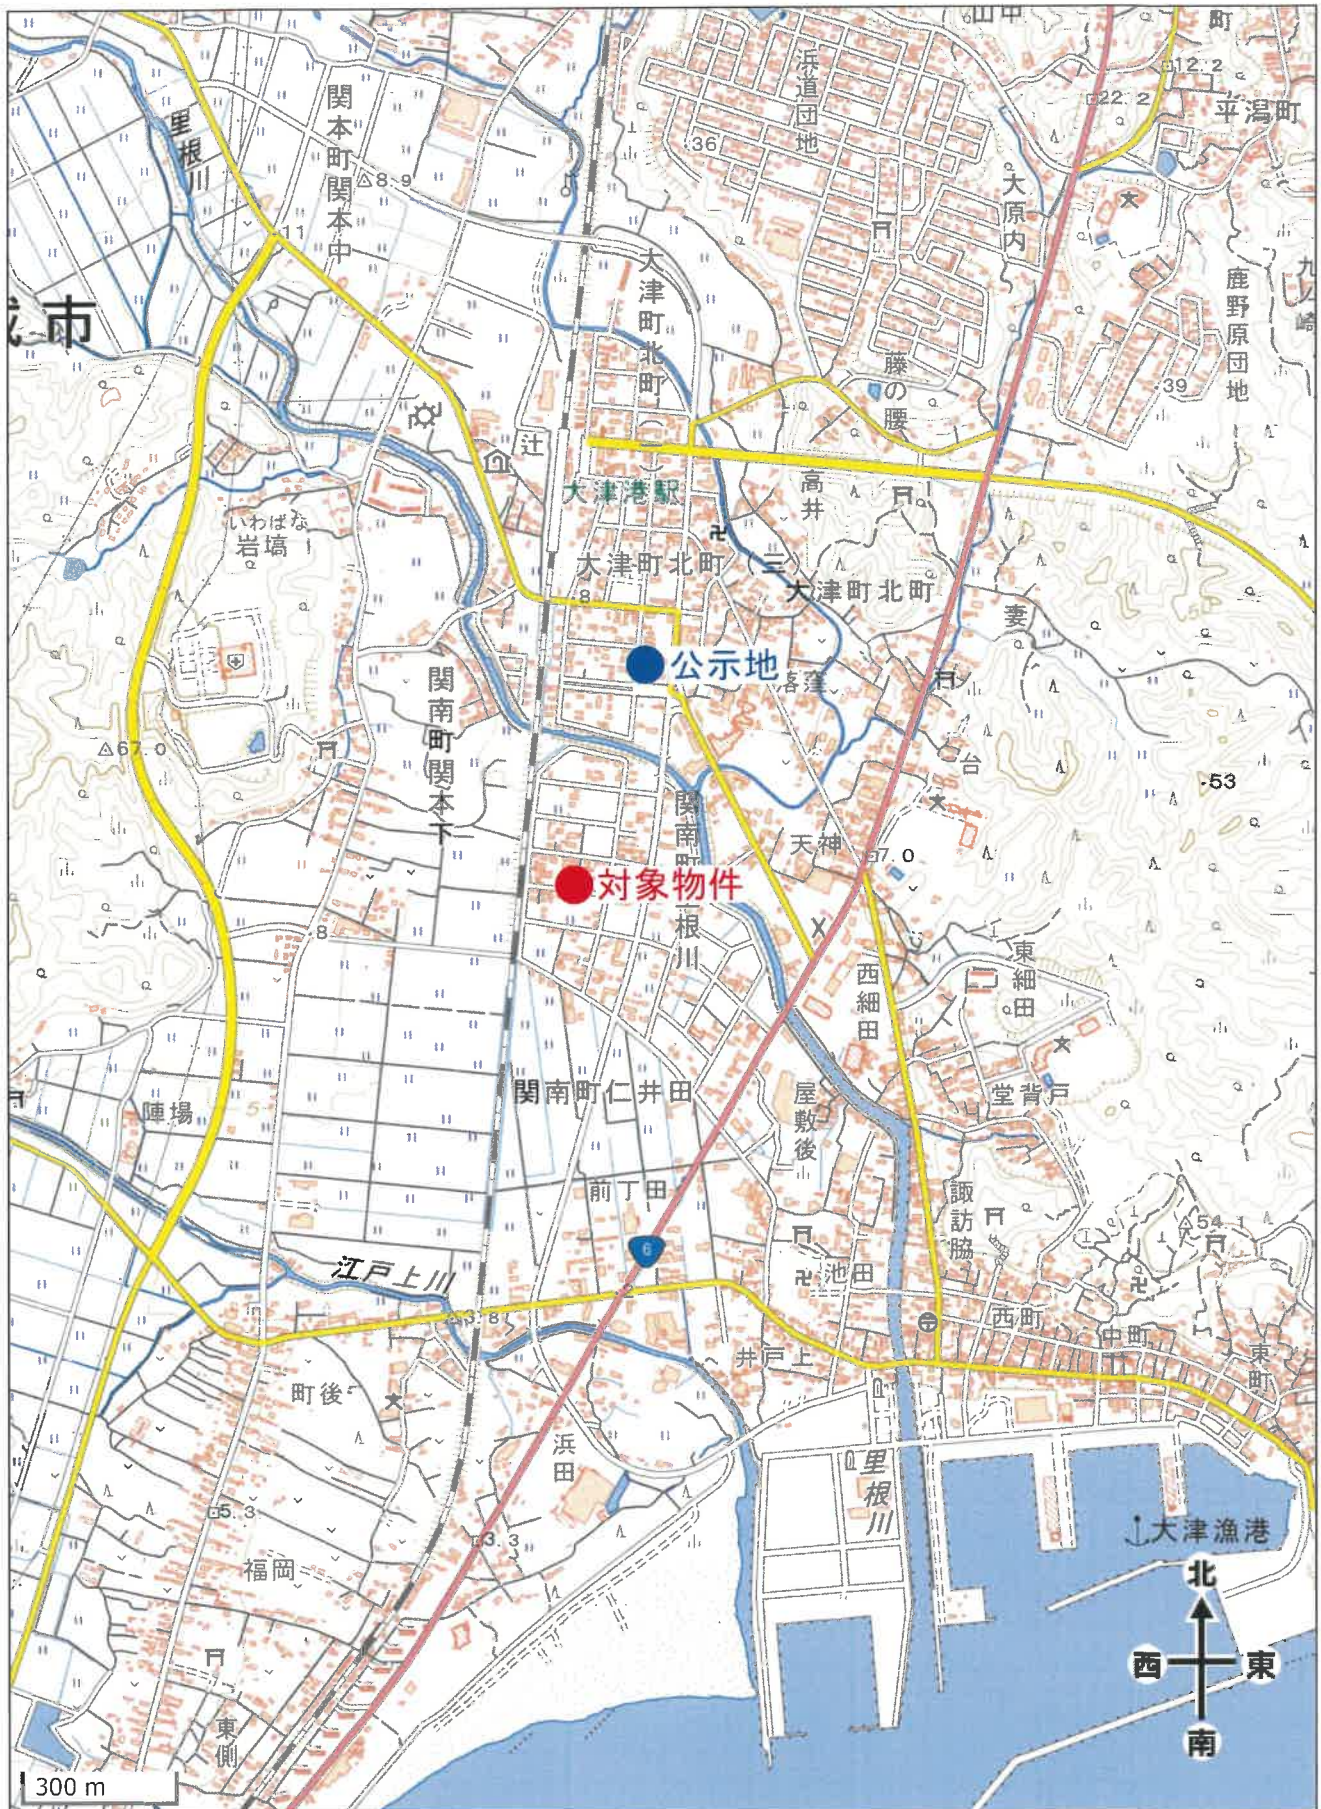

S=1 : 15,000

地理院地図 / GSI Maps 国土地理院

周辺見取図

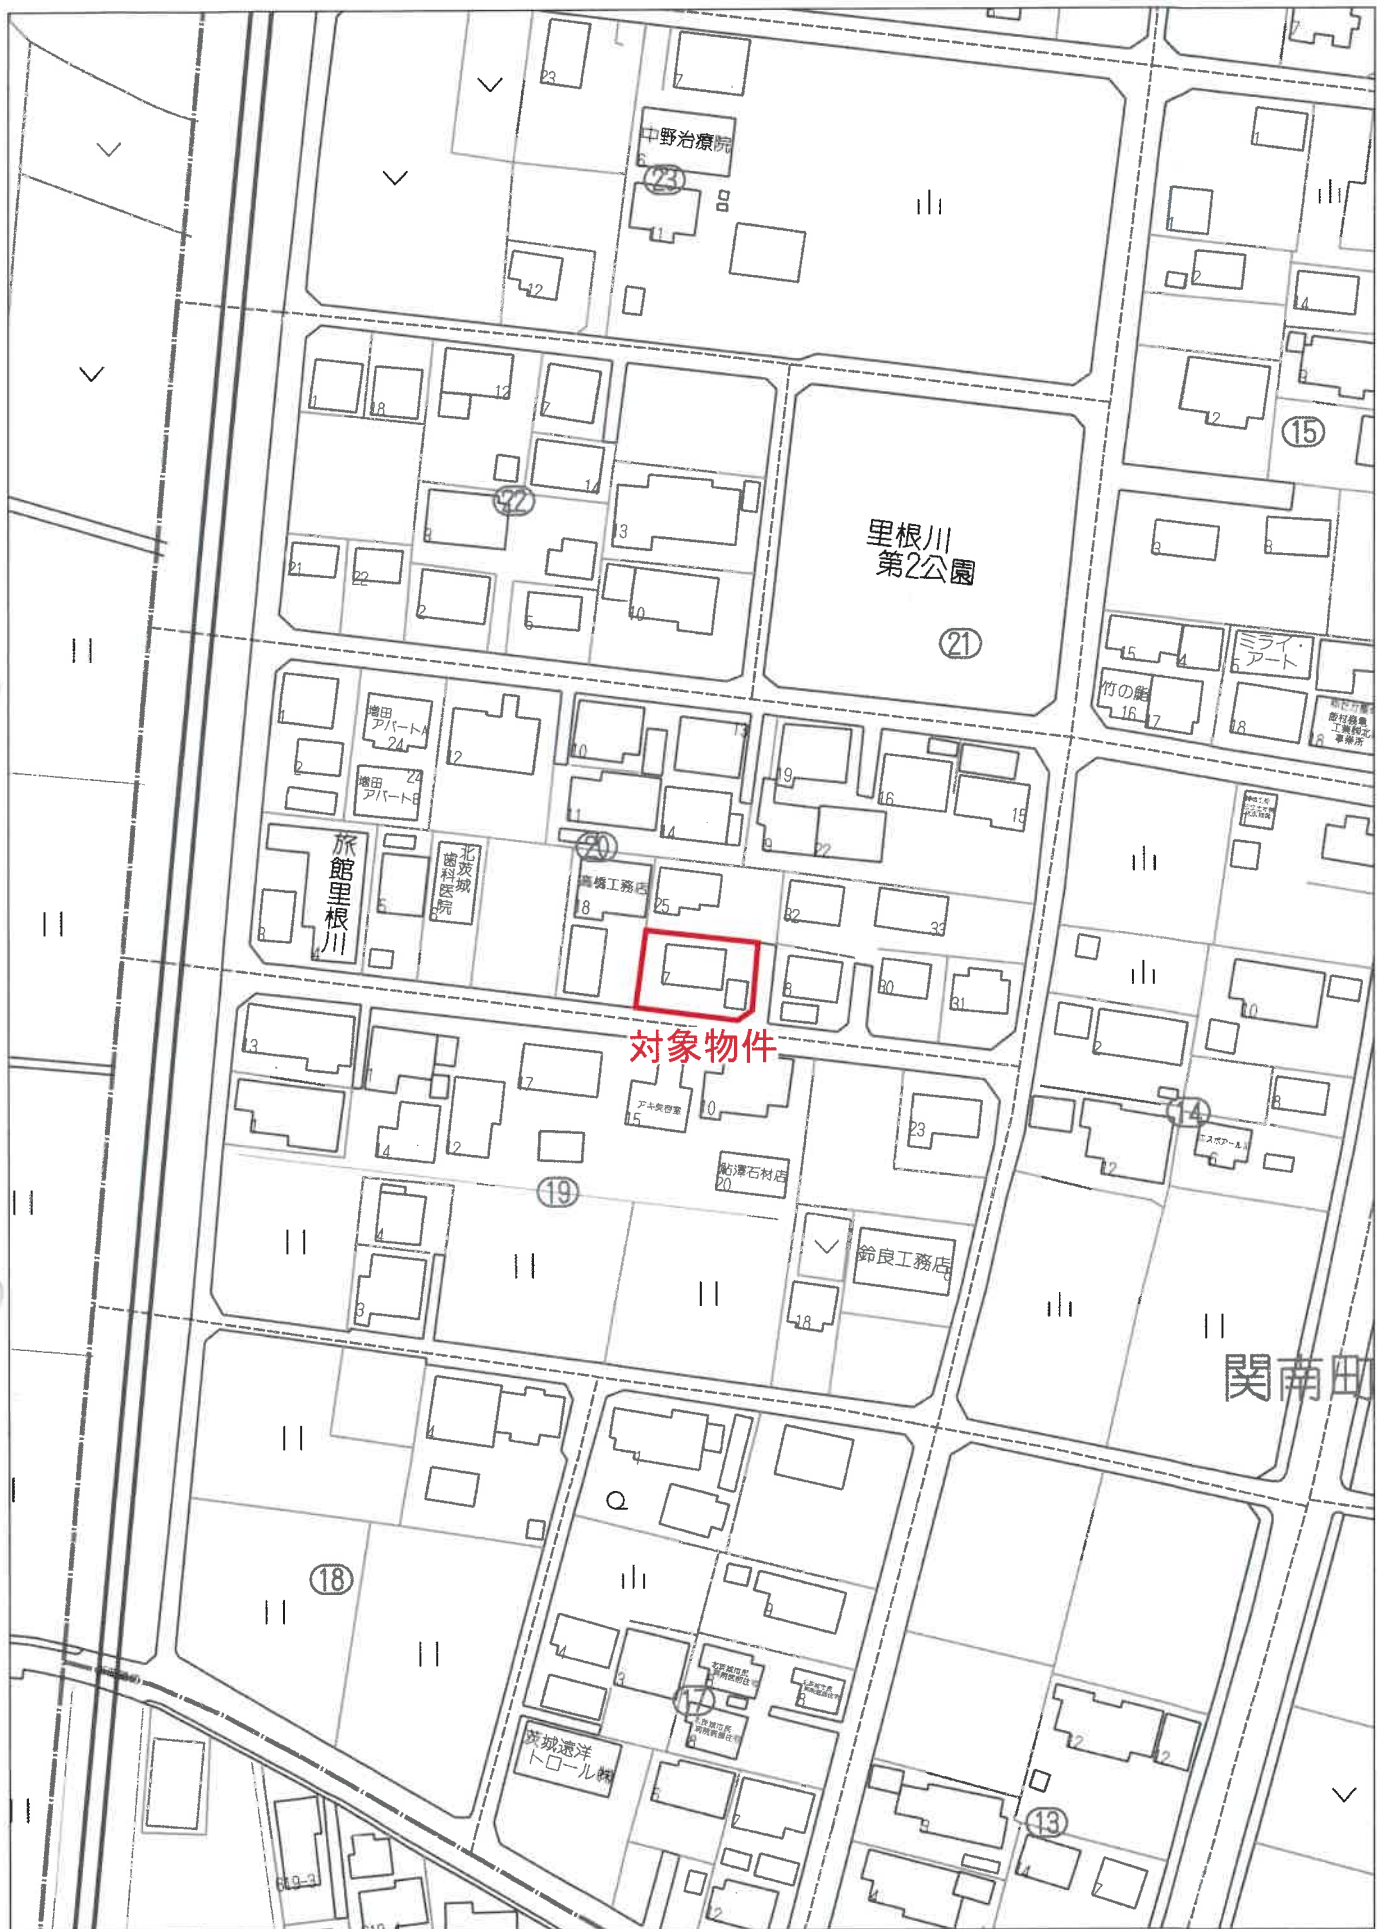


60m

1:1500

【ZENRIN GISパッケージ 不動産鑑定士】
【許諾番号：Z25BH第091号】

公 函 写

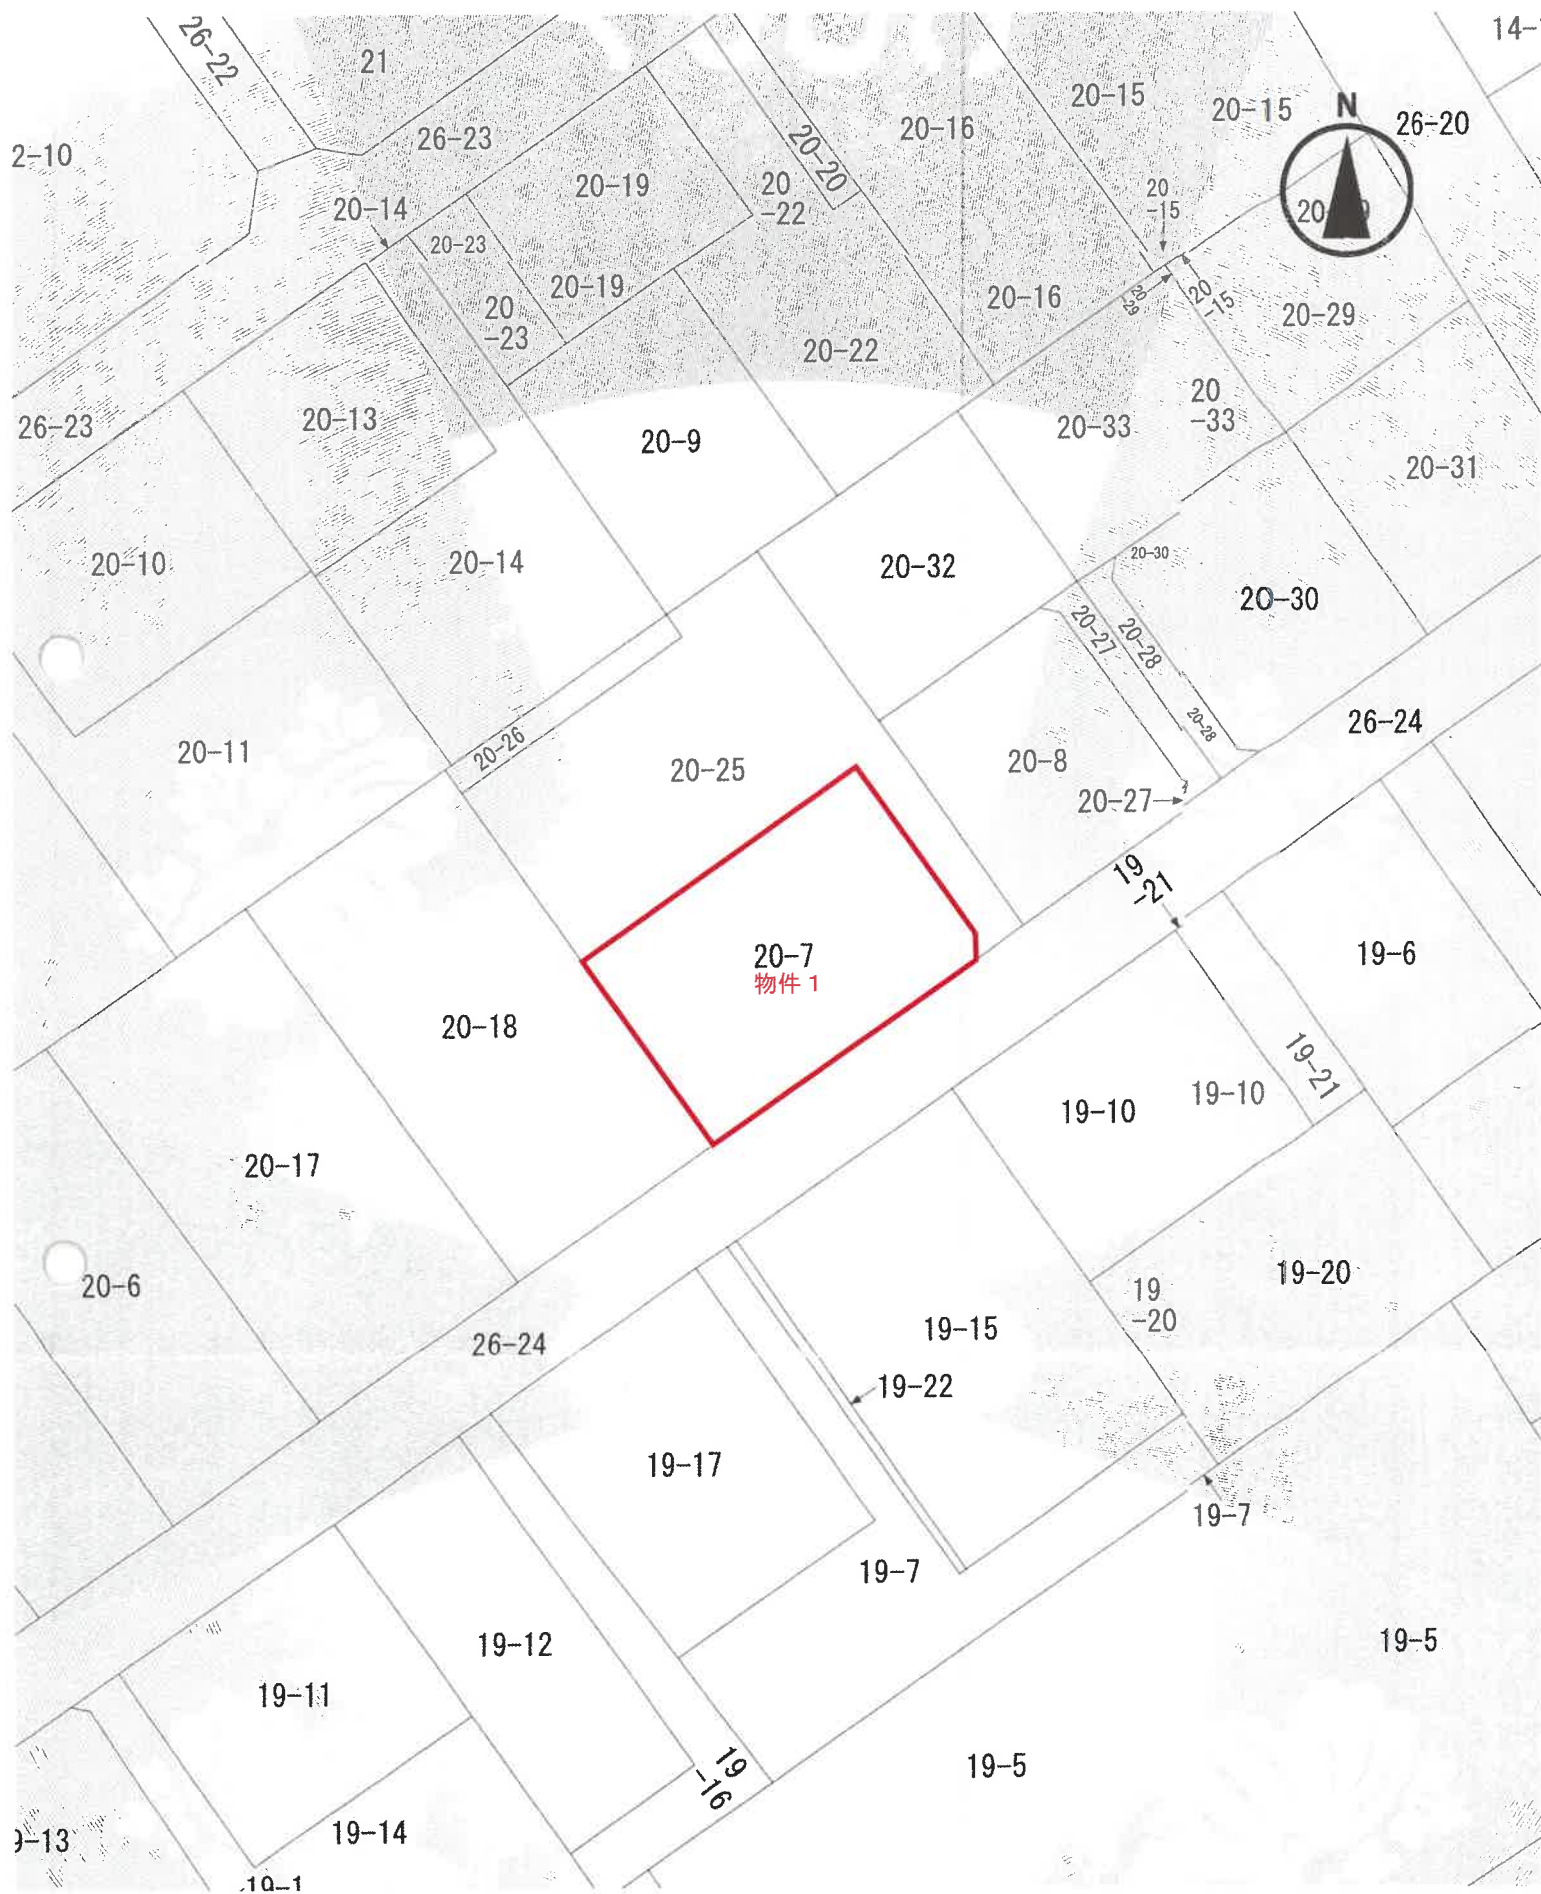
$$S = 1/500$$

整理番号 405536

前 20-7 後 20-25-26 新
地 番 20-7 20-25 20-26

地積測量図


土地の所在 北茨城市関南町里根川字里根川

求 積

②20~25
7.231×1.936=13.999216
15.864×6.935=110.016840
25.037×13.811=345.786007
22.760×10.995=250.246200
13.971×2.919=40.781349
15.142×3.052=46.213384
3.998×1.499=5.993002
計 813.035998
½ 406.5179999m²

③20~26
18.178×1.987=36.119686
18.178×2.007=36.483246
計 72.602932
½ 36.301466m²

②20~7(残地)
77.5-(406.517999+36.301466)
=33.2180535m²

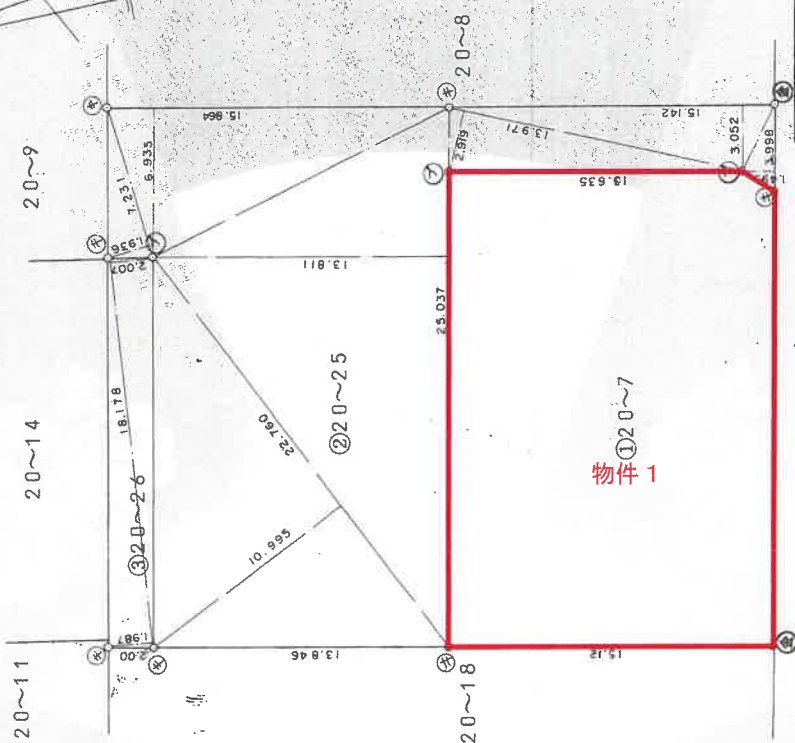

境界線の種類	杭
①	石
②	プラスチック杭
③	コンクリート杭
④	金一風 旗
⑤	コンクリート杭

縮尺	1/250
----	-------

申請人

作製者

(日本土地家屋調査士会連合会用紙)

560.12.17

(A3版をA4版に縮小)

登記年月日：平成13年5月24日

これは図面に記録されている内容を証明した書面である。

(水戸地方裁判所日立支部管轄)

令和7年12月2日

東京法務局

(A3版をA4版に縮小)

登記証

建物図面図

登記番号 907513

各階平面図

家屋番号 20-7

建物の所在 北茨城市関南町里根川字里根川20番地7


求積表
 $3.64 \times 4.55 = 16.5620$
 $10.01 \times 6.37 = 63.7637$
 $1.82 \times 0.91 = 1.6562$
計 81.9819

床面積 81.98㎡




求積表
 $0.91 \times 3.64 = 3.3124$
 $2.73 \times 0.91 = 2.4843$
 $5.46 \times 4.55 = 24.8430$
計 30.6397

床面積 30.63㎡

1階

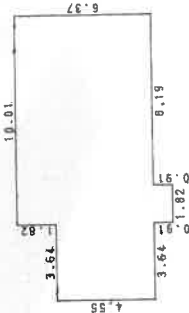

2階

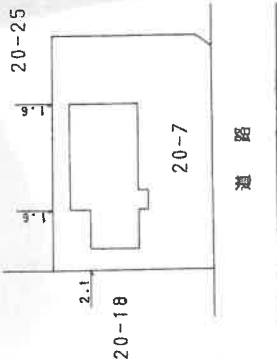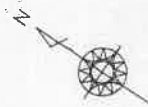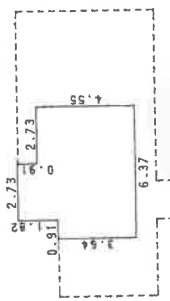

海図

平成13年5月24日登記

作製者

申請人

縮尺 1/500


縮尺 1/250

H13, 5, 24

(茨城土地家屋調査士会所属)

土地建物位置関係図

令和7年(ケ)第189号

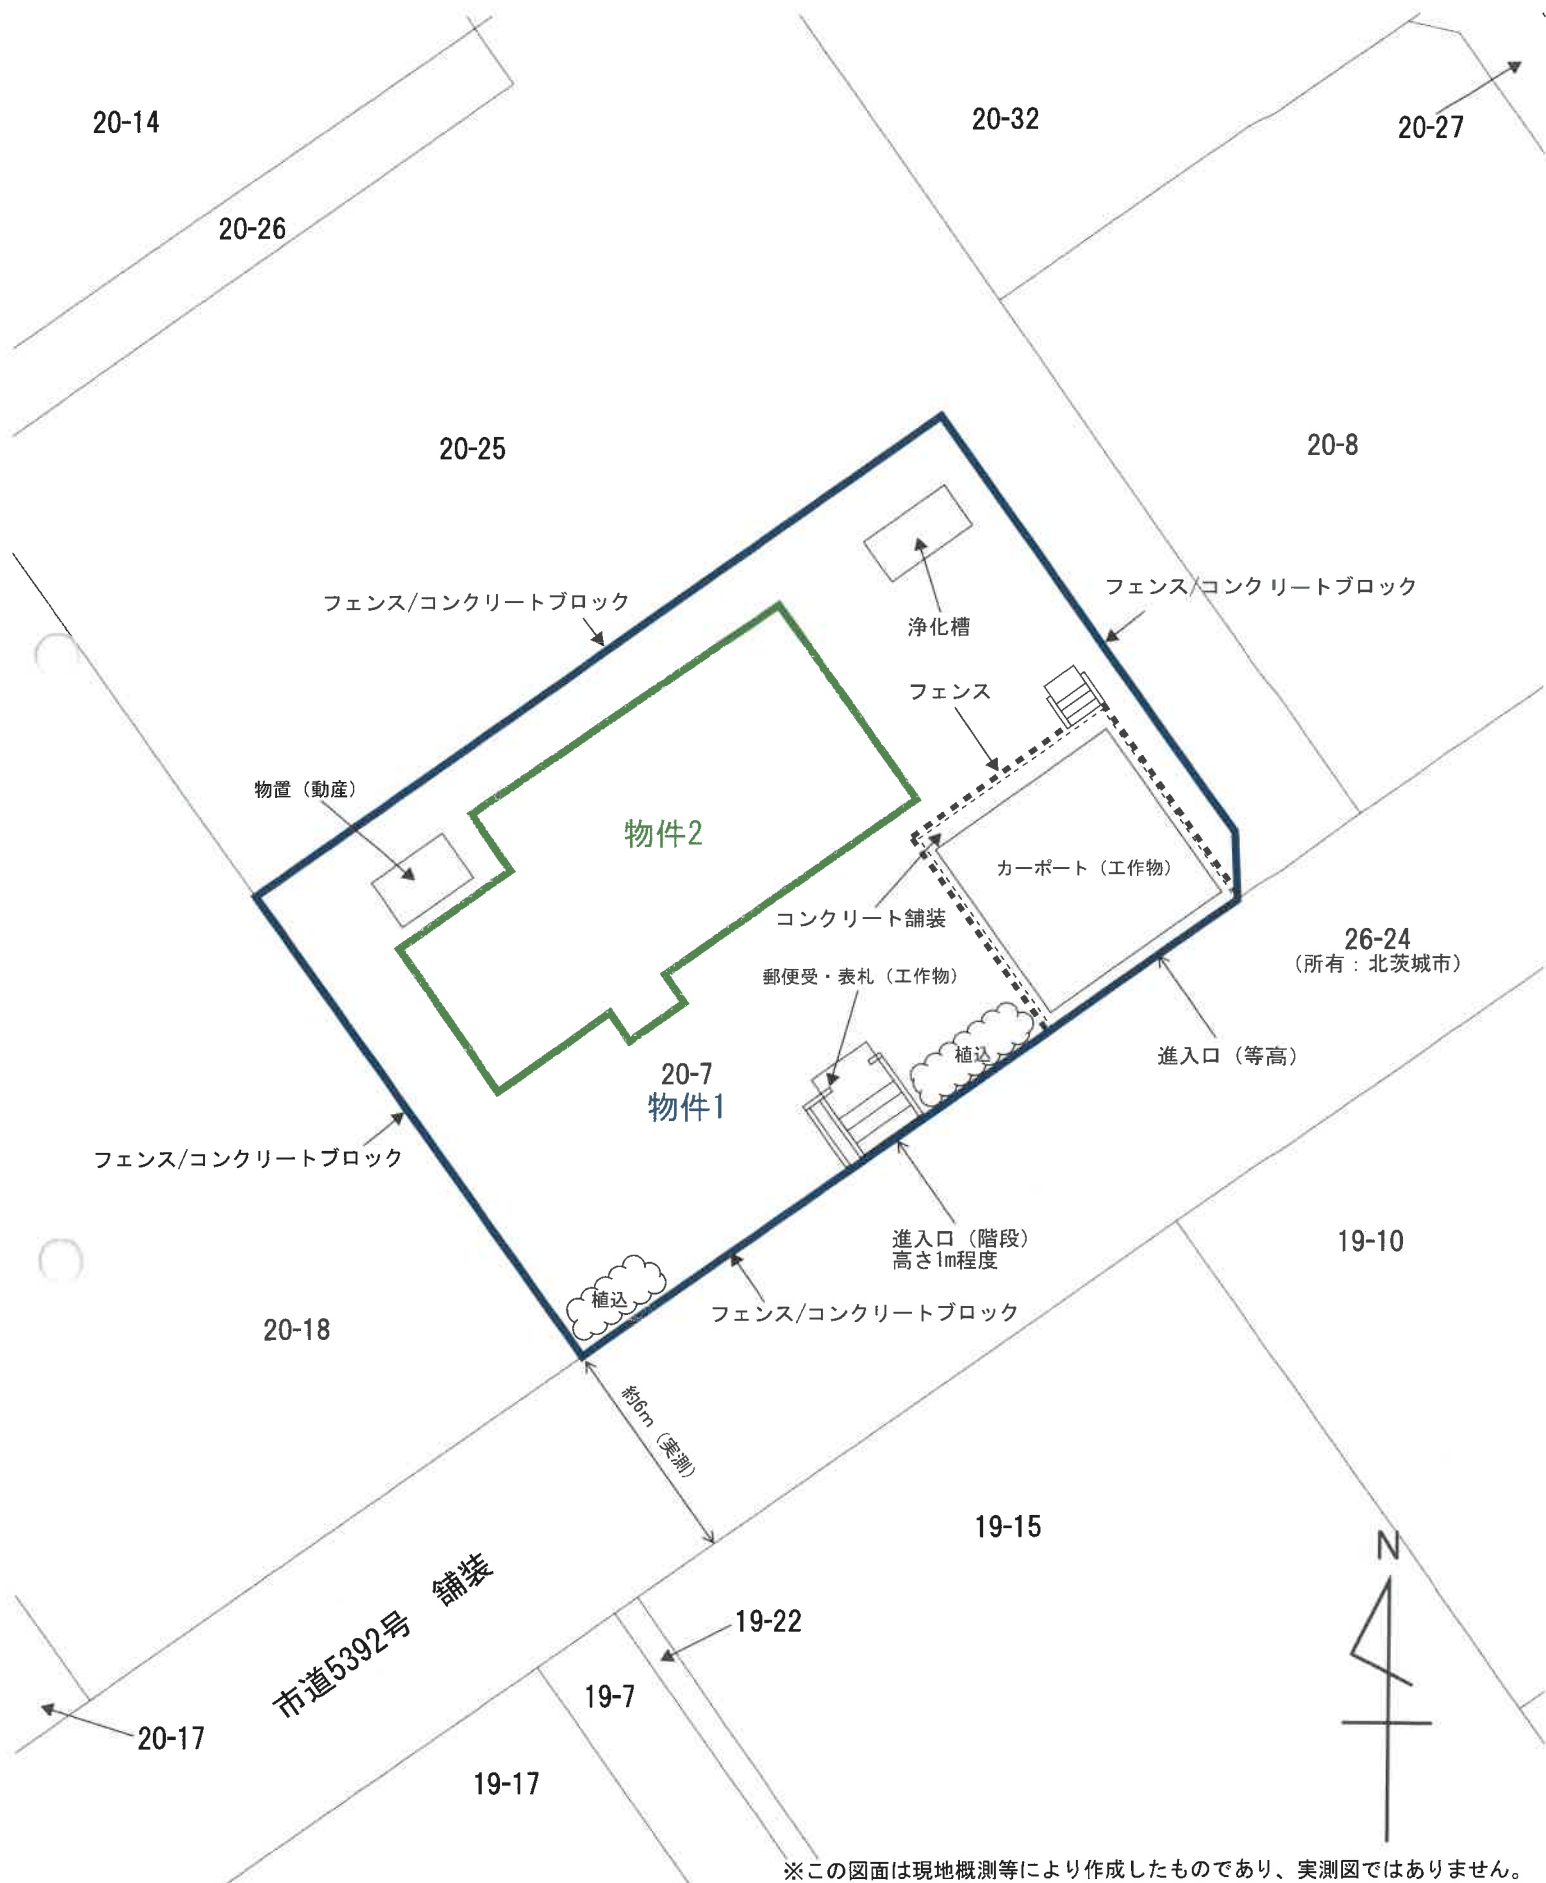

※この図面は現地概測等により作成したものであり、実測図ではありません。


間取図

令和7年(ケ)第189号


物件2：居宅

木造瓦葺2階建

1階 81.98 m² (登記に同じ)

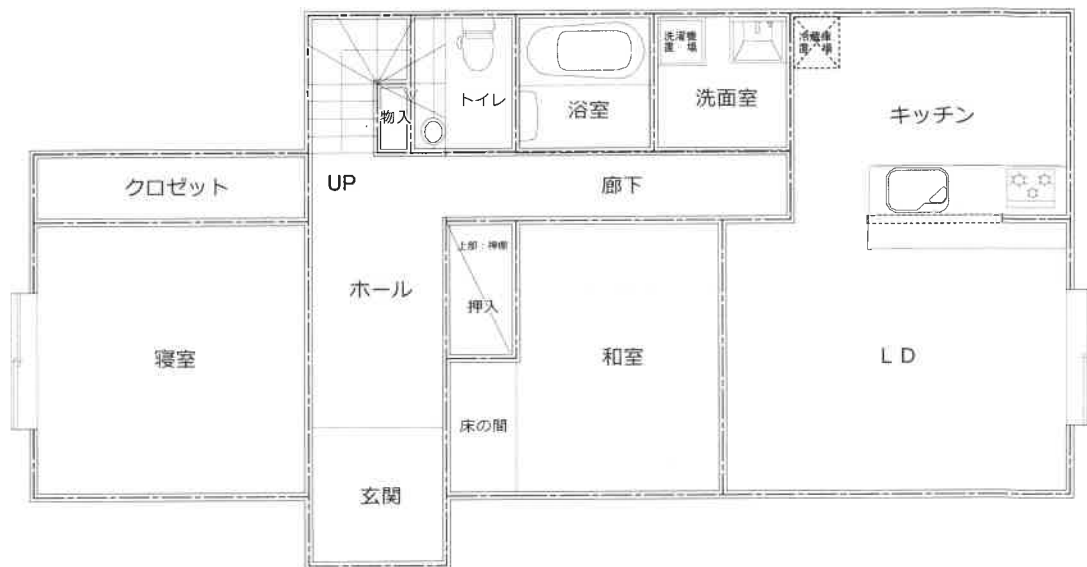

2階 30.63 m² (登記に同じ)

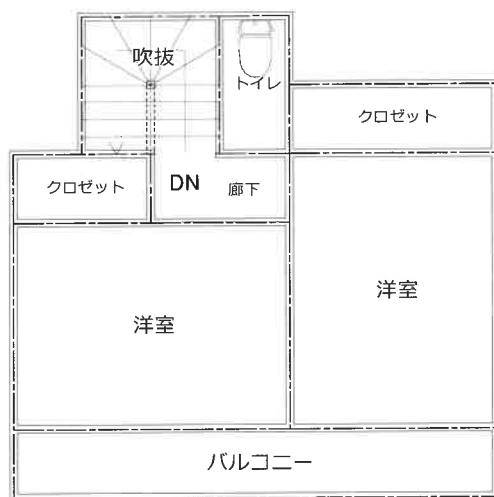

※間取と現況に相違がある場合には現況優先