

陳述書の提出等について（注意）

○競売物件の入札をするには、入札書とともに、陳述書の提出が必要となりました。

○入札ごとに陳述書が提出されなければ、入札は無効となります。

○陳述書は、以下のとおり個人用、法人用などの種類があるので該当するものを使用してください。

○陳述書の記入・押印・提出は、陳述書下部の「注意」をよく読んで行ってください。

○陳述書の記載や添付書類に不備があると、入札が無効となることがあります。※特に個人・役員名のフリガナもれに御注意ください。

○陳述書の用紙は、執行官室において入手可能です。

※該当する□にチェックを入れてください。

陳述書 (買受申出人(個人) 本人用)	
大阪地方裁判所執行官 殿	
事件番号	平成 年 () 第 号 物件番号
私は、暴力団員等ではありません。	
私は、暴力団員等又は暴力団員等が役員である法人の計算において買受けの申出をする者ではありません。	
☐ 自己の計算において私に買受けの申出をさせようとする者は、別紙「自己の計算において買受けの申出をさせようとする者に関する事項」記載のとおりです。（注意書9参照） この者は、暴力団員等又は暴力団員等が役員である法人ではありません。	
(陳述書作成日) 令和 年 月 日	
買受申出人(個人)	住 所
	(フリガナ)
	氏 名
	性 別
☐ 男性 ☐ 女性	
生年月日 ☐ 昭和 ☐ 平成 ☐ 西暦 年 月 日	

注 意

- 陳述書は、一括売却される物件を除き、物件ごとに別の用紙を用いてください（鉛筆書き不可）。
- 事件番号及び物件番号欄には、公告に記載された番号をそれぞれ記載してください。事件番号及び物件番号の記載が不十分な場合、入札が無効となる場合があります。
- 本用紙は、買受申出人が個人の場合のもので、法人の場合は、法人用の用紙を用いてください。また、買受申出人に法定代理人がある場合（未成年者の親権者など）は、買受申出人（個人）法定代理人用の用紙を用いてください。
- 共同入札の場合には、入札者ごとに陳述書及び添付書類を提出してください。
- 「暴力団員等」とは、「暴力団員による不当な行為の防止等に関する法律（平成3年法律第77号）第2条第6号に規定する暴力団員又は暴力団員でなくなった日から5年を経過しない者」を指します。
- 陳述書は、氏名、住所、生年月日及び性別を証明する文書（住民票等）を添付して、必ず入札書とともに提出してください。提出がない場合、入札が無効となります。
- 氏名、住所、生年月日及び性別は、それらを証明する文書のとおり、正確に記載してください。記載に不備がある場合、入札が無効となる場合があります。
- 買受申出人が宅地建物取引業者の場合には、その免許証の写しを提出してください。
- 自己の計算において買受けの申出をさせようとする者（買受申出人に資金を渡すなどして買受けをさせようとする者をいいます。）がある場合は、別紙「自己の計算において買受けの申出をさせようとする者に関する事項」の添付が必要です。
- 提出後の陳述書及び添付書類（別紙を含む）の訂正や追完はできません。
- 虚偽の陳述をした場合には、6月以下の拘禁刑又は50万円以下の罰金に処せられることがあります（民事執行法213条）。

※該当する□にチェックを入れてください。

陳述書 (買受申出人(法人) 代表者用)	
大阪地方裁判所執行官 殿	
事件番号	平成 年 () 第 号 物件番号
当法人は、暴力団員等が役員である法人ではありません。	
当法人は、暴力団員等又は暴力団員等が役員である法人の計算において買受けの申出をする者ではありません。	
☐ 自己の計算において当法人に買受けの申出をさせようとする者は、別紙「自己の計算において買受けの申出をさせようとする者に関する事項」記載のとおりです。（注意書9参照） この者は、暴力団員等又は暴力団員等が役員である法人ではありません。	
(陳述書作成日) 令和 年 月 日	
買受申出人(法人)	法人の所在地
	法人の名称
	代表者氏名
	役 員

注 意

- 陳述書は、一括売却される物件を除き、物件ごとに別の用紙を用いてください（鉛筆書き不可）。
- 事件番号及び物件番号欄には、公告に記載された番号をそれぞれ記載してください。事件番号及び物件番号の記載が不十分な場合、入札が無効となる場合があります。
- 本用紙は、買受申出人が法人の場合のもので、個人の場合は、個人用の用紙を用いてください。
- 共同入札の場合には、入札者ごとに陳述書及び添付書類を提出してください。
- 「暴力団員等」とは、「暴力団員による不当な行為の防止等に関する法律（平成3年法律第77号）第2条第6号に規定する暴力団員又は暴力団員でなくなった日から5年を経過しない者」を指します。
- 陳述書は、必ず入札書とともに提出してください。提出がない場合、入札が無効となります。
- 所在地、名称及び代表者氏名は、資格証明書（代表者事項証明、全部事項証明等）のとおり、正確に記載してください。記載に不備がある場合、入札が無効となる場合があります。
- 買受申出人が宅地建物取引業者の場合には、その免許証の写しを提出してください。
- 自己の計算において買受けの申出をさせようとする者（買受申出人に資金を渡すなどして買受けをさせようとする者をいいます。）がある場合は、別紙「自己の計算において買受けの申出をさせようとする者に関する事項」の添付が必要です。
- 提出後の陳述書及び添付書類（別紙を含む）の訂正や追完はできません。
- 虚偽の陳述をした場合には、6月以下の拘禁刑又は50万円以下の罰金に処せられることがあります（民事執行法213条）。

(別紙)

※該当する□にチェックを入れてください。

買受申出人(法人)の役員に関する事項	
1 代表者	住 所
	(フリガナ)
	氏 名
	性 別
☐ 男性 ☐ 女性	
生年月日 ☐ 昭和 ☐ 平成 ☐ 西暦 年 月 日	
2	住 所
	(フリガナ)
	氏 名
	性 別
☐ 男性 ☐ 女性	
生年月日 ☐ 昭和 ☐ 平成 ☐ 西暦 年 月 日	
3	住 所
	(フリガナ)
	氏 名
	性 別
☐ 男性 ☐ 女性	
生年月日 ☐ 昭和 ☐ 平成 ☐ 西暦 年 月 日	
4	住 所
	(フリガナ)
	氏 名
	性 別
☐ 男性 ☐ 女性	
生年月日 ☐ 昭和 ☐ 平成 ☐ 西暦 年 月 日	

注 意

- 買受申出人が法人の場合は、本書面の提出が必要です。提出がない場合、入札が無効となります。
- 役員全員（代表者を含む）の氏名、住所、生年月日及び性別を正確に記載してください。記載に不備がある場合、入札が無効となる場合があります。
- 役員の氏名、住所、生年月日及び性別などを証明する文書（住民票等）の添付は不要です。
- 役員が5人以上の場合は、本用紙を複数枚用いてください。
- 提出後の本書面の訂正や追完はできません。

期 間 入 札 の 公 告

令和 8年 7月28日

大阪地方裁判所第14民事部

裁判所書記官 廣 瀬 佳 奈

別紙物件目録記載の不動産を下記のとおり期間入札に付します。

記

入札期間	令和 8年 8月12日 午前 9時00分から 令和 8年 8月19日 午後 5時00分まで
開札期日	日 時 令和 8年 8月25日 午前 9時30分 場 所 大阪地方裁判所執行部等合同庁舎3階開札場
売却決定 期 日	日 時 令和 8年 9月 7日 午前10時00分 場 所 大阪地方裁判所第14民事部
買受申出の保証の 提供方法	下記のいずれかによります。 (1) 当部の当座預金口座に金銭を振り込んだ旨の金融機関の証明書 (2) 銀行、損害保険会社、農林中央金庫、商工組合中央金庫、全国を地区とする信用金庫連合会、信用金庫又は労働金庫の支払保証委託契約締結証明書
買受申出の資格の 制限(民事執行規則33条)	☆印を付した物件は農地です。権限を有する行政庁が交付した買受適格証明書を有する者及び買受けについて農地法上の許可又は届出を要しない者に限り、買受けを申し出ることができます。
一般の閲覧に供するため、令和 8年 7月28日午前9時から入札期間最終日午後4時30分まで物件明細書、現況調査報告書及び評価書の各写しを大阪地方裁判所執行部等合同庁舎3階物件明細閲覧室に備え置きます。	



物件番号	売却基準価額（円） 買受可能価額（円）	一括 売却	買受申出保証額（円）	令和7年度	
				固定資産税（円）	都市計画税（円）
1	7,910,000 6,328,000		1,582,000	52,057	12,392



物 件 目 録

1 (一棟の建物の表示)

所 在 東大阪市布市町四丁目 3 2 2 番地

建物の名称 朝日プラザイーストスクエア

(専有部分の建物の表示)

家屋 番号 布市町四丁目 3 2 2 番 1 0 8

建物の名称 1 0 8 号

種 類 居宅

構 造 鉄筋コンクリート造 1 階建

床 面 積 1 階部分 6 3 . 4 6 平方メートル

(敷地権の目的である土地の表示)

土地の符号 1

所在及び地番 東大阪市布市町四丁目 3 2 2 番

地 目 宅地

地 積 8 3 4 3 . 1 0 平方メートル

(敷地権の表示)

土地の符号 1

敷地権の種類 所有権

敷地権の割合 1 5 4 4 6 7 3 分の 6 3 4 6



物 件 明 細 書

令和 8 年 6 月 19 日

大阪地方裁判所第 14 民事部

裁判所書記官 廣 瀬 佳 奈

1 不動産の表示

【物件番号 1】

別紙物件目録記載のとおり

2 売却により成立する法定地上権の概要

なし

3 買受人が負担することとなる他人の権利

【物件番号 1】

なし

4 物件の占有状況等に関する特記事項

【物件番号 1】

本件所有者が占有している。

5 その他買受けの参考となる事項

【物件番号 1】

管理費等の滞納あり。

《 注 意 書 》

- 1 本書面は、現況調査報告書、評価書等記録上表れている事実等を記載したものであり、関係者の間の権利関係を最終的に決める効力はありません（訴訟等により異なる判断がなされる可能性もあります）。
- 2 記録上表れた事実等がすべて本書面に記載されているわけではありませんし、記載されている事実や判断も要点のみを簡潔に記載されていますので、必ず、現況調査報告書及び評価書並びに「物件明細書の詳細説明」もご覧ください。
- 3 買受人が、占有者から不動産の引渡しを受ける方法として、引渡命令の制度があります。引渡命令に関する詳細は、「引渡命令の詳細説明」をご覧ください。
- 4 対象不動産に対する公法上の規制については評価書に記載されています。その意味内容は「公法上の規制の詳細説明」をご覧ください。
- 5 各種「詳細説明」は、閲覧室では通常別ファイルとして備え付けられています。

物 件 目 録

1 (一棟の建物の表示)

所 在 東大阪市布市町四丁目 3 2 2 番地

建物の名称 朝日プラザイーストスクエア

(専有部分の建物の表示)

家屋 番号 布市町四丁目 3 2 2 番 1 0 8

建物の名称 1 0 8 号

種 類 居宅

構 造 鉄筋コンクリート造 1 階建

床 面 積 1 階部分 6 3 . 4 6 平方メートル

(敷地権の目的である土地の表示)

土地の符号 1

所在及び地番 東大阪市布市町四丁目 3 2 2 番

地 目 宅地

地 積 8 3 4 3 . 1 0 平方メートル

(敷地権の表示)

土地の符号 1

敷地権の種類 所有権

敷地権の割合 1 5 4 4 6 7 3 分の 6 3 4 6



令和8年(ヌ)第42号
令和8年3月19日受理
令和 年 月 日提出
8.5.-7

現況調査報告書

大阪地方裁判所

執行官 森 川 友 智

(注) チェック項目中の調査結果は、「■」の箇所の記載のとおり

物 件 目 録

1 (一棟の建物の表示)

所 在 東大阪市布市町四丁目 3 2 2 番地

建物の名称 朝日プラザイーストスクエア

(専有部分の建物の表示)

家屋 番号 布市町四丁目 3 2 2 番 1 0 8

建物の名称 1 0 8 号

種 類 居宅

構 造 鉄筋コンクリート造 1 階建

床 面 積 1 階部分 6 3 . 4 6 平方メートル

(敷地権の目的である土地の表示)

土地の符号 1

所在及び地番 東大阪市布市町四丁目 3 2 2 番

地 目 宅地

地 積 8 3 4 3 . 1 0 平方メートル

(敷地権の表示)

土地の符号 1

敷地権の種類 所有権

敷地権の割合 1 5 4 4 6 7 3 分の 6 3 4 6



不動産の表示	「物件目録」のとおり		
住居表示	大阪府東大阪市布市町4丁目8番35-108号(朝日プラザイーストスクエア)		
建物	物件1		
種類、構造及び床面積の概略	☒ 公簿上の記載とほぼ同一である ☐ 公簿上の記載と次の点異なる (☐ 主たる建物 ☐ 附属建物) ☐ 種類: ☐ 構造: ☐ 床面積:		
物件目録にない附属建物	☒ ない 種類: ☐ ある { 構造: 床面積:		
占有者及び占有状況	☒ 建物所有者(亡A相続財産) ☐ その他の者 上記の者が本建物を住居(空き家)として使用している ☐ 「占有者及び占有権原」のとおり		
管理費等の状況	☒ 下記のとおり 管理費 6,660 円(月額) 修繕積立金 8,920 円(月額)	令和8年4月10日現在 ☐ 滞納はない ☒ 滞納がある(令和5年5月分～令和8年4月分) 合計 560,880円	
管理費等照会先	日本ビルサービス株式会社		
その他の事項	「その他の事項」のとおり		
敷地権	符号1		
現況地目	☒ 宅地(符号1) ☐ 公衆用道路(符号) ☐ (符号)		
形状	☐ 公図のとおり ☐ 地積測量図のとおり ☐ 建物図面(各階平面図)のとおり ☒ 土地建物位置関係図のとおり ☐		
敷地権の種類	☒ 所有権(符号1) ☐ 地上権(符号) ☐ 賃借権(符号) ☐ (符号)		
その他の事項	「その他の事項」のとおり		
執行官保管の仮処分	☒ ない 地方裁判所 支部 令和 年() 第 号 ☐ ある [保管開始日 令和 年 月 日		
敷地権以外の土地(目的外土地)	☒ ない ☐ ある(詳細は「目的外土地の概況」のとおり)		
土地建物の位置関係	☐ 建物図面(各階平面図)のとおり ☒ 土地建物位置関係図のとおり		

(注) チェック項目中の調査結果は、「☒」の箇所の記載のとおり

その他の事項

(表札等の表示)

- 1 表札の表示 Bと表示されている。そのほか「株式会社ヴァリュー」と表示されている。
- 2 集合郵便受けの表示 AおよびBの姓ならびに「株式会社ヴァリュー」と表示されている。

(敷地権の目的たる土地（符号1）（以下「目的土地」という。）の現況について)

- 1 目的土地を適宜概観したところ、形状および地積は概ね地積測量図のとおりであると思われるが、正確には専門家による測量を要する。
- 2 目的土地は目的建物の存在する朝日プラザイーストスクエアというマンションの敷地部分となっている。
- 3 目的土地の西側接面道路は、建築基準法上の道路である。

(目的建物の現況について)

- 1 目的建物の形状は、概ね間取略図のとおりであると思われる。
- 2 目的建物内部の状況は別紙添付写真のとおり。
- 3 目的建物内には、脚立、コピー用紙等の少量の動産類が存在するのみであった。
- 4 目的建物は、朝日プラザイーストスクエアという名称の9階建てマンションの1階部分に位置し、南側に専用庭とカーポート（いずれも別途使用料を要する。）が存在する。
- 5 目的建物については、経年相当の劣化、損耗が認められる。

(その他の状況について)

- 1 管理費等以外の滞納金として、専用庭使用料5,760円（令和5年5月分～令和8年4月分の合計）、カーポート使用料288,000円（前同）、CATV使用料65,304円（前同）、水道使用量29,975円（令和5年5月分～同年9月分の合計）、遅延損害金199,329円（令和8年4月10日時点）がある。
- 2 マンション管理会社から上記1のほか、以下のとおり回答があった。
当マンションの駐車場は全部で116台分あり、現在空きがある。当マンションは、管理規約によりペットの飼育が原則禁止されている。

以 上

(注) チェック項目中の調査結果は、「■」の箇所の記載のとおり

(3枚目)

執 行 官 の 意 見

(目的物件の占有関係)

- 1 目的建物内には、Bおよび株式会社ヴァリューの占有を認めるに足りるものは存在しなかった。
- 2 上記のほか、回答書、ライフライン調査、立入調査の結果から、目的建物は、所有者が住居（空き家）として使用し、占有しているものと認める。

以 上

(注) チェック項目中の調査結果は、「■」の箇所の記載のとおり

(4枚目)

(調査経過用)

調 査 の 経 過		
調 査 の 日 時	調 査 の 場 所 等	調 査 の 方 法 等
令和8年3月24日	執行官室	ライフライン調査
令和8年3月26日 13:00 - 13:10	東大阪市役所	道路等調査
令和8年3月26日 16:10 - 16:25	物件所在地	物件および占有調査、居住者宛照会書投函
令和8年3月30日 11:35 - 11:40	大阪法務局北出張所	公図等調査
令和8年3月31日	執行官室	管理会社宛照会書送付
令和8年4月1日 16:40 - 16:45	大阪法務局枚方出張所	法人登記等調査
令和8年4月6日 13:10 - 13:15	物件所在地	占有調査、在宅要請書面投函
令和8年4月13日 14:45 - 15:10	物件所在地	立入調査（評価人帯同）

(特記事項)

☐ 令和 年 月 日
目的物件は不在で施錠されていると予想されたので、立会人及び解錠技術者を同行して臨場した。

☒ 令和8年4月13日
目的物件は不在で施錠されていたので、解錠技術者に解錠させて建物内に立ち入った。

☐ 令和 年 月 日
休日・夜間執行許可の提示をした。

☐



(注) チェック項目中の調査結果は、「■」の箇所の記載のとおり


(5枚目)

土地・建物位置関係図

(←○写真撮影位置・方向)

建物の存する部分 / 階

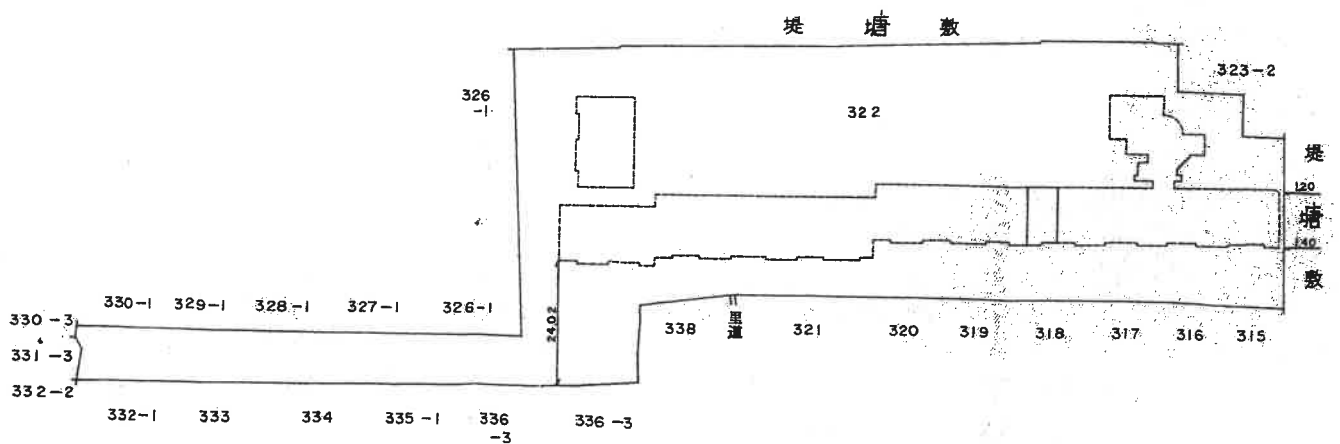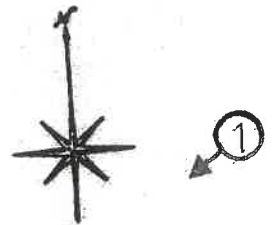

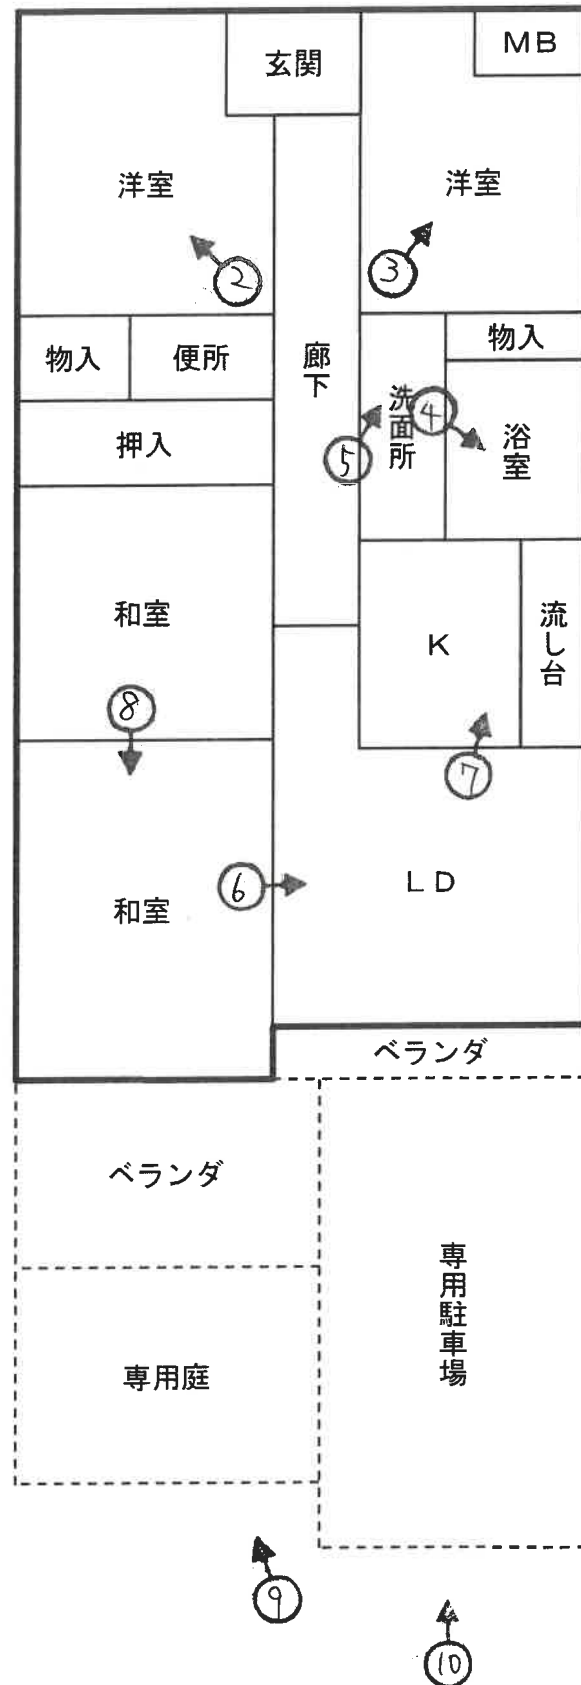

【写真】

①

目的建物が存在する1棟のマンション



②



③



④



⑤



⑥



⑦



⑧



⑨ 専用庭の状況



⑩ カーポートの状況



令和8年（ヌ） 第42号

令和8年4月13日 現地調査

令和8年4月30日 評 価

大阪地方裁判所 第14民事部 御中

評 価 書

(敷地権(所有権)付マンション)

評価人 不動産鑑定士

下農 博之

第1 評価額

物件番号	評 価 額
物件 1	金 7,910,000円

第2 評価の条件

- 1 本件評価は、民事執行法により売却に付されることを前提とした適正価格を求めるものである。

したがって、求めるべき評価額は、一般の取引市場において形成される価格ではなく、一般の不動産取引と比較しての競売不動産特有の各種の要因（売主の協力が得られないことが常態であること、買受希望者は内覧制度によるほかは物件内部の確認が直接できないこと、引渡しを受けるために法定の手続をとらなければならない場合があること、目的物の種類又は品質に関する不適合には担保責任がないこと等）等を反映させた価格とする。

- 2 評価は、目的物件の調査時点における現状に基づいて行うものであり、調査日以降発生した物件の現状変更については、原則として考慮していない。

- 3 現地での物件調査は、原則として、目視可能な部分に限定される。

- 4 物件に関する情報提供の内容は、民事執行法58条4項に定める場合を除いて、公開された資料に基づくものである。

第3 目的物件

現況欄に記載のない事項については、ほぼ登記記載と同じ

番号	所 在 等	登 記	現 況
1	(一棟の建物の表示) 所 在 建物の名称 (専有部分の建物の表示) 家屋番号 建物の名称 種 類 構 造 床 面 積 (敷地権の目的である土地の表示) 土地の符号 所在及び地番 地 目 地 積 (敷地権の表示) 土地の符号 敷地権の種類 敷地権の割合	物件目録記載のとおり	下記特記事項参照
番号	特 記 事 項		
1	・評価に当っては、登記数量を採用したが、地積測量図が古く（昭和63年作成）、境界、地積等の正確な情報を得るには、専門家による測量を要する。 ・建物図面と現況は、概ね一致した。		

第4 目的物件の位置・環境等

1 土地の概況及び利用状況等

位置・交通	近鉄けいはんな線 新石切駅 北方 道路距離 約2.2km (別添「位置図」参照)	
	近鉄バス 孔舎衛小学校前停留所 北西方 道路距離 約450m	
付近の状況	一般住宅，共同住宅，工場等が混在する地域	
主な公法上の規制等 (道路の幅員等の個別的な規制を考慮しない一般的な規制)	都市計画区分	市街化区域
	用途地域	準工業地域
	建ぺい率	60%
	容 積 率	200%
	防火規制	準防火地域
	その他の規制	宅地造成等工事規制区域
画地条件	規 模	8,343.10m ²
	形 状	不整形状地
	間口・奥行	間口約11m(西辺)・奥行約235m(南辺)
	高低差等	接面道路と等高接面する平坦地
接面道路の状況	西 側	幅員約20.6m国道(建築基準法42条1項1号)
	接道状況	中間画地
土地の利用状況等	現 況	9階建の共同住宅の敷地
	東 側	水路，堤
	西 側	事務所兼駐車場，国道
	南 側	戸建住宅，工場
	北 側	水路，堤
供給処理施設	上 水 道	あり
	ガス配管	あり
	下 水 道	あり
	(注) 供給処理施設における「あり」とは，対象物件の前面道路に該当施設の本管(以下，「施設管」という。)が通っており，通常費用で敷地内への引込みが出来る状態にあることをいう。「なし」とは，対象物件を含めた周辺に施設管が配置されておらず，敷地内に引き込むことが不可能な場合をいう。「不明」とは，前面道路に施設管は敷設されていないにもかかわらず供給処理を利用している場合や，役場での確認事項に疑義がある場合等で，将来的に当該施設が利用できるかどうか不明な場合をいう。	
土壌汚染等	目的土地の閉鎖謄本等によれば，所有権は，昭和30年以降，個人，法人(鋼業会社等)等が所有し，平成1年に敷地権登記されており，地目は，当初溜池，昭和61年より宅地であることが確認された。過去の住宅地図によれば，昭和40年頃，未利用であったと思われる。東大阪市等での調査によれば，現在，対象物件に，法令上の有害物質使用特定施設はなく，周辺に，土壌汚染対策法上の要措置区域の指定，府条例の管理区域の指定等はない。現地調査及びヒアリングからは，特段の情報は得られなかった。なお，土壌汚染の有無及び内容について，確実な情報を得るには，土壌汚染調査会社による正式な(専門)調査を要する。	
特記事項	・ 目的土地と，北側及び東側市道(ともに幅員約4.7m，建築基準法第42条1項1号)の間に，水路及び堤(幅約11.5m)があり，目的土地は，いずれの市道にも，直接，接道していない。 ・ 東大阪市によれば，東側エントランス前の橋を設置する際，水路の占用許可を取得しているとのことである。	

2 建物の概況

(1) 一棟の建物の概要

マンション名	朝日プラザイーストスクエア	
建物の用途	共同住宅 (総戸数236戸)	
建築時期及び 経済的残存 耐用年数等	建築年月日 経過年数 経済的残存耐用年数	平成1年10月23日新築 (登記記載) 約37年 約13年
構 造	鉄筋コンクリート造ルーフィング葺9階建	
仕 様	屋 根	ルーフィング葺
	外 壁	化粧タイル等
	その他	なし
設 備 等	駐車場116台 (月額駐車料金7,300円～10千円, 現在空あり), 駐輪場, 管理 入室, ゴミ置場, エレベーター2基, オートロック, 宅配ボックス等	
建物の品等	普通程度	
管理の形態等	管理組合	朝日プラザイーストスクエア管理組合
	管理方式	委託管理
	管理会社	日本ビルサービス株式会社
	管理形態	日勤
管理の状況	普通程度	
特 記 事 項	・管理規約等により, ペット飼育, 民泊は, ともに禁止されている。なお, ペット飼育は, 例外的に, 理事会での許可があれば可能とのことである。 ・修繕積立金: 241,565,636円 (令和8年2月28日現在) ・修繕計画なし ・建築確認あり, 検査済証あり ・目的建物の建築時期, 構造, 用途等より, アスベスト含有建材使用の可能性は, 否定できない。なお, アスベスト使用の有無等, 詳細については, 専門調査機関による分析調査を要す。	

(2) 専有部分の概要

構 造	鉄筋コンクリート造1階建	
位 置	1階 (108号室) 開口部の方位：南向き (中間住戸)	
床 面 積	63.46㎡ (登記面積)	
間 取 り	4LDK	
仕 様	天 井	ビニールクロス等
	床	フローリング，畳等
	内 壁	ビニールクロス等
	設 備	システムキッチン等
	そ の 他	なし
保守管理 の状態	専有部分では，全体的に，汚損，劣化等があり，部分的に，損傷等も見られた。	
管理費等	管 理 費	6,660 円(月額)
	修繕積立金	8,920 円(月額)
	滞 納 額	あり(令和8年4月10日現在) 560,880 円(令和5年5月～令和8年4月分)
専有部分の 利用状況等	現況調査報告書記載の通り	
特記事項	・専用庭，専用駐車場あり(所有権はなく，使用料の負担あり) ・管理会社によれば，上記管理費等のほか，専用庭使用料(月額160円)，カーポート使用料(月額8千円)，CATV使用料(月額1,814円)，水道使用料，遅延損害金の滞納額についても，買受人に請求するとのことである。 ・設備等の稼働の状況を，確認したものではない。	

第5 評価額算出の過程

本件においては、積算価格、比準価格及び収益価格をそれぞれ求め、試算価格を調整の上、後記のとおり、評価額を決定した。

I 積算価格の試算

建物の価格に、敷地権価格を加算して、積算価格を試算した。

1 建物の価格

目的建物の再調達原価を、建物建築費の推移動向を考慮した、標準的な建築費に比準して求め、これに、耐用年数に基づく方法及び観察減価法を併用して求めた現価率を乗じて、建物の価格を求めた。

再調達原価 (円/㎡)	専有面積 (㎡)	現価率	建物の価格(円) (千円未満四捨五入)
ア	イ	ウ	エ(ア×イ×ウ)
400,000	63.46	0.25	6,346,000

イ 専有面積：登記面積による

ウ 現価率

経過年数 約37年

経済的残存耐用年数 約13年

観察減価 15%

残価率 5%

耐用年数に基づく方法と観察減価法を併用し、現価率を査定した。

$$\begin{aligned}\text{現価率} &= \{ \text{残価率} 5\% + (1 - 0.05) \times \text{経済的残存耐用年数} 13\text{年} / (\text{経過年数} 37\text{年} + \\ &\quad \text{経済的残存耐用年数} 13\text{年}) \} \times (1 - 0.15) \\ &= 0.25\end{aligned}$$

※) 観察減価は、維持管理の状況、中古建物に係る市場の特性等を考慮して、査定した。

2 敷地権価格

敷地権の目的である土地の敷地権価格を、次のとおり求めた。

標準画地価格 (円/㎡)	個別格差	地 積 (㎡)	建付減価	敷地権割合	敷地権価格 (円) (千円未満四捨五入)
ア	イ	ウ	エ	オ	カ(ア×イ×ウ×エ×オ)
148,000	0.95	8,343.10	1.00	$\frac{6,346}{1,544,673}$	4,819,000

ア 標準画地価格 (公示価格等からの規準)

地価調査 東大阪(府)-2

公示価格等 96,000円/㎡ × 時点修正 100/100 × 標準化補正 100/100 × 地域格差 100/65 = 標準画地価格 148,000円/㎡

◇時点修正： 公示価格等の、価格時点から評価日までの推定変動率

◇標準化補正：

接面・方位	規 模	形 状	その他	総合 (相乗積)
1.00	1.00	1.00	1.00	1.00

◇地域格差：

街 路	接 近	環 境	行 政	総合 (相乗積)
0.93	1.00	0.70	1.00	0.65
幅員-7		周辺利用-30		

イ 個別格差：

接面・方位	規 模	形 状	その他	総合 (相乗積)
1.00	1.00	0.95	1.00	0.95
		不整形-5		

ウ 地積：登記面積による

エ 建付減価：本件の場合、不要と判断

オ 敷地権割合：登記上の敷地権割合による

3 積算価格 (敷地権付建物の積算価格)

建物価格 (円)	敷地権価格 (円)	個別格差 (階層・位置・品等)	積算価格 (円) (千円未満四捨五入)
ア	イ	ウ	エ((ア+イ)×ウ)
6,346,000	4,819,000	1.05	11,723,000

ウ 個別格差：

階 層	位 置	品等程度	その他	総合 (相乗積)
1.00	1.00	1.00	1.05	1.05
1階/9階			専用庭・駐車場+5	

Ⅱ 比準価格の試算

基準階の比準価格 (円/㎡)	個別格差 (階層・位置・品等程度)	専有面積 (㎡)	比準価格 (円) (千円未満四捨五入)
ア	イ	ウ	エ(ア×イ×ウ)
204,000	1.05	63.46	13,593,000

ア 基準階の比準価格

近隣地域、同一需給圏内の類似地域にある、同類型の区分所有建物の取引事例等を収集、分析し、各種補正及び価格形成要因の比較を行って、基準階の専有部分に係る1㎡あたりの比準価格を、下記のとおり査定した。

(取引事例)

番 号	①	②
所 在	東大阪市日下町3丁目	大東市緑が丘1丁目
構 造	RC造	RC造
階	6F/11F	3F/8F
面 積	約60㎡	約66㎡
建築時期	昭和63年2月	平成6年12月
取引時点	令和6年5月	令和6年12月
取引形態	一般売買	一般売買
事例価格	179,000円/㎡	272,000円/㎡
その他	3LDK	3LDK

(比準表)

番号	事例価格 (円/㎡) ア	事情 補正 イ	時点 修正 ウ	標準化 補正 エ	地域品 等比較 オ	建物品 等比較 カ	試算価格 (円/㎡) (千円未満四捨五入)
①	179,000	$\frac{100}{100}$	$\frac{100}{100}$	$\frac{100}{106}$	$\frac{100}{90}$	$\frac{100}{95}$	198,000
②	272,000	$\frac{100}{100}$	$\frac{100}{100}$	$\frac{100}{103}$	$\frac{100}{115}$	$\frac{100}{110}$	209,000
事情補正：取引形態の種別、取引に介在する特殊事情等を考慮 時点修正：近隣地域の区分所有建物に係る価格推移の傾向を考慮 標準化補正：取引事例の階層、位置、形状等を考慮 地域品等比較：利便性、周辺利用の状況等を考慮 建物品等比較：建物グレード、築年数、保守管理状況等を考慮						基準階の比準価格 (円/㎡)	204,000

イ 個別格差

前ページの敷地権付建物の個別格差（I 3ウ）と同じ

Ⅲ DCF法による収益価格の試算

目的物件は、賃貸借に供されている建物ではないが、その潜在的な収益力を把握するために、賃貸借を想定することにより、収益還元法を適用する。

目的物件を賃貸することにより、分析期間中に得られるであろうと予測される正味純収益の現価の合計額に、分析期間末の正味復帰価格の現価を加算して、DCF法(Discounted Cash Flow法)による収益価格を、以下のとおり査定した。

但し、当該物件に関する収集可能な資料には限界があり、更に、競売による売却後の現実の賃貸借は、特定の当事者間の契約行為によるものであるので、必ずしも、現行の賃貸条件に符合する内容が実現するものではない。

《 DCF法による価格査定表 》

5年間の 有効純収益 現価の合計	正味復帰価格の現価							収益価格
	6年目期末 有効純収益	最終還元 利回り	5年目期末 売却価格	売却費用 売却価格×5.0%	復帰価格	複利 現価率 割引率 7.0%	正味復帰 価値現価	
	ア	ウ	エ(イ÷ウ)	オ	カ(エーオ)	キ	ク(カ×キ)	ケ(ア+ク)
2,692 千円 (30.5%)	725 千円	8.0%	9,063 千円	453 千円	8,610 千円	0.71299	6,139 千円 (69.5%)	8,831 千円 (100.0%)

ア・イ：分析期間中のキャッシュフロー表参照

ウ 最終還元利回り：後述の割引率を参考として、対象物件の存する地域の特性及び社会、経済情勢等を考慮の上、上記のとおり査定した。

オ 複利現価率：複利現価率に用いた割引率は、一般市場における収益物件の標準的な還元利回りを基準として、査定した。

《 分析期間中のキャッシュフロー表 》

[単位：千円]

項 目		1年目	2年目	3年目	4年目	5年目	6年目
ア 収入	支払賃料	960	960	960	960	960	960
	共益費収入	80	80	80	80	80	80
	駐車場収入	0	0	0	0	0	0
	その他収入	0	0	0	0	0	0
	可能総収益	1,040	1,040	1,040	1,040	1,040	1,040
	空室損失	△ 52	△ 52	△ 52	△ 52	△ 52	△ 52
	貸倒損失	0	0	0	0	0	0
	有効総収益	988	988	988	988	988	988
イ 支出	維持管理費	80	80	80	80	80	80
	修繕費	107	107	107	107	107	107
	公租公課	64	64	64	64	64	64
	損害保険料	12	12	12	12	12	12
	その他	0	0	0	0	0	0
	運営支出合計	263	263	263	263	263	263
	資本的支出	300	0	0	0	0	
	総費用合計	563	263	263	263	263	263
ウ 経費率 (運営支出／可能総収益)		25%	25%	25%	25%	25%	25%
エ 有効純収益		425	725	725	725	725	725
オ 複利現価率 (割引率7.0%)		0.93458	0.87344	0.81630	0.76290	0.71299	
カ 有効純収益の現価		397	633	592	553	517	

IV 評価額の決定

1 試算価格の調整

積算価格，比準価格，収益価格が，下記のとおり算定された。

本件においては，市場の取引動向，実態等を考慮し，積算価格に10%，比準価格に80%，収益価格に10%のウェイト付けを施して，端数を整理の上，下記のとおり調整した。

	占有減価前 の試算価格(円)	占有減価	試算価格(円) (千円未満四捨五入)
	ア	イ	ウ＝ア×イ
① 積 算 価 格	11,723,000	1.00	11,723,000
② 比 準 価 格	13,593,000	1.00	13,593,000
③ 収 益 価 格			8,831,000
④ 調整後の価格	12,930,000		

イ 占有減価：

本件の場合は，減価不要であり，1.00とした。

2 評価額の判定

調整後の価格に，市場性修正及び競売市場修正を施し，さらに，滞納管理費等相当額の減価並びにその他の控除減価（敷金等）を考慮して，評価額を求めた。

調整後の 価格(円)	市場性 修正	競売市場 修 正	滞納管理費等 相当額の減価	その他の控除 減価(敷金等)	評価額(円) (万円未満四捨五入)
ア	イ	ウ	エ	オ	ア×イ×ウ×エ×オ
12,930,000	0.95	0.70	0.92	0	7,910,000

イ 市場性修正： 土壤汚染の可能性，及びアスベスト含有建材使用の可能性を排除できないため，市場性修正率を0.95と判定した。

ウ 競売市場修正：「第2 評価の条件」欄記載の不動産競売市場の特殊性を，考慮した。

エ 滞納管理費等相当額の減価： 管理費等の滞納相当額を，割合的に控除した。

オ その他の控除減価(敷金等)： 本件においては不要

第6 参考価格資料

1 地価調査 東大阪(府)-2

所 在 : 東大阪市日下町5丁目310番16外「日下町5-6-16」
価 格 : 96,000円／㎡
位 置 : 近鉄けいはんな線 新石切駅 北方 約2.2km
価格時点 : 令和7年7月1日
地 積 : 101㎡
供給処理施設 : 水道, ガス, 下水
接面街路 : 北 4.7m 市道
用途指定等 : 第1種住居地域 (建ぺい率60%, 容積率200%), 準防火地域
地域の概要 : 中小規模住宅が建ち並ぶ住宅地域

2 固定資産税評価額 (令和7年度)

物件1 (建物) : 3,305,833円 (専有部分)
土地の符号 1 : 602,622,113円 (持分6,346/1,544,673)

第7 附属資料

- 1 位置図
- 2 公図
- 3 地積測量図
- 4 建物図面
- 5 間取略図

以 上

物 件 目 録

1 (一棟の建物の表示)

所 在 東大阪市布市町四丁目 3 2 2 番地

建物の名称 朝日プラザイーストスクエア

(専有部分の建物の表示)

家屋 番号 布市町四丁目 3 2 2 番 1 0 8

建物の名称 1 0 8 号

種 類 居宅

構 造 鉄筋コンクリート造 1 階建

床 面 積 1 階部分 6 3 . 4 6 平方メートル

(敷地権の目的である土地の表示)

土地の符号 1

所在及び地番 東大阪市布市町四丁目 3 2 2 番

地 目 宅地

地 積 8 3 4 3 . 1 0 平方メートル

(敷地権の表示)


土地の符号 1


敷地権の種類 所有権

敷地権の割合 1 5 4 4 6 7 3 分の 6 3 4 6



附 属 資 料

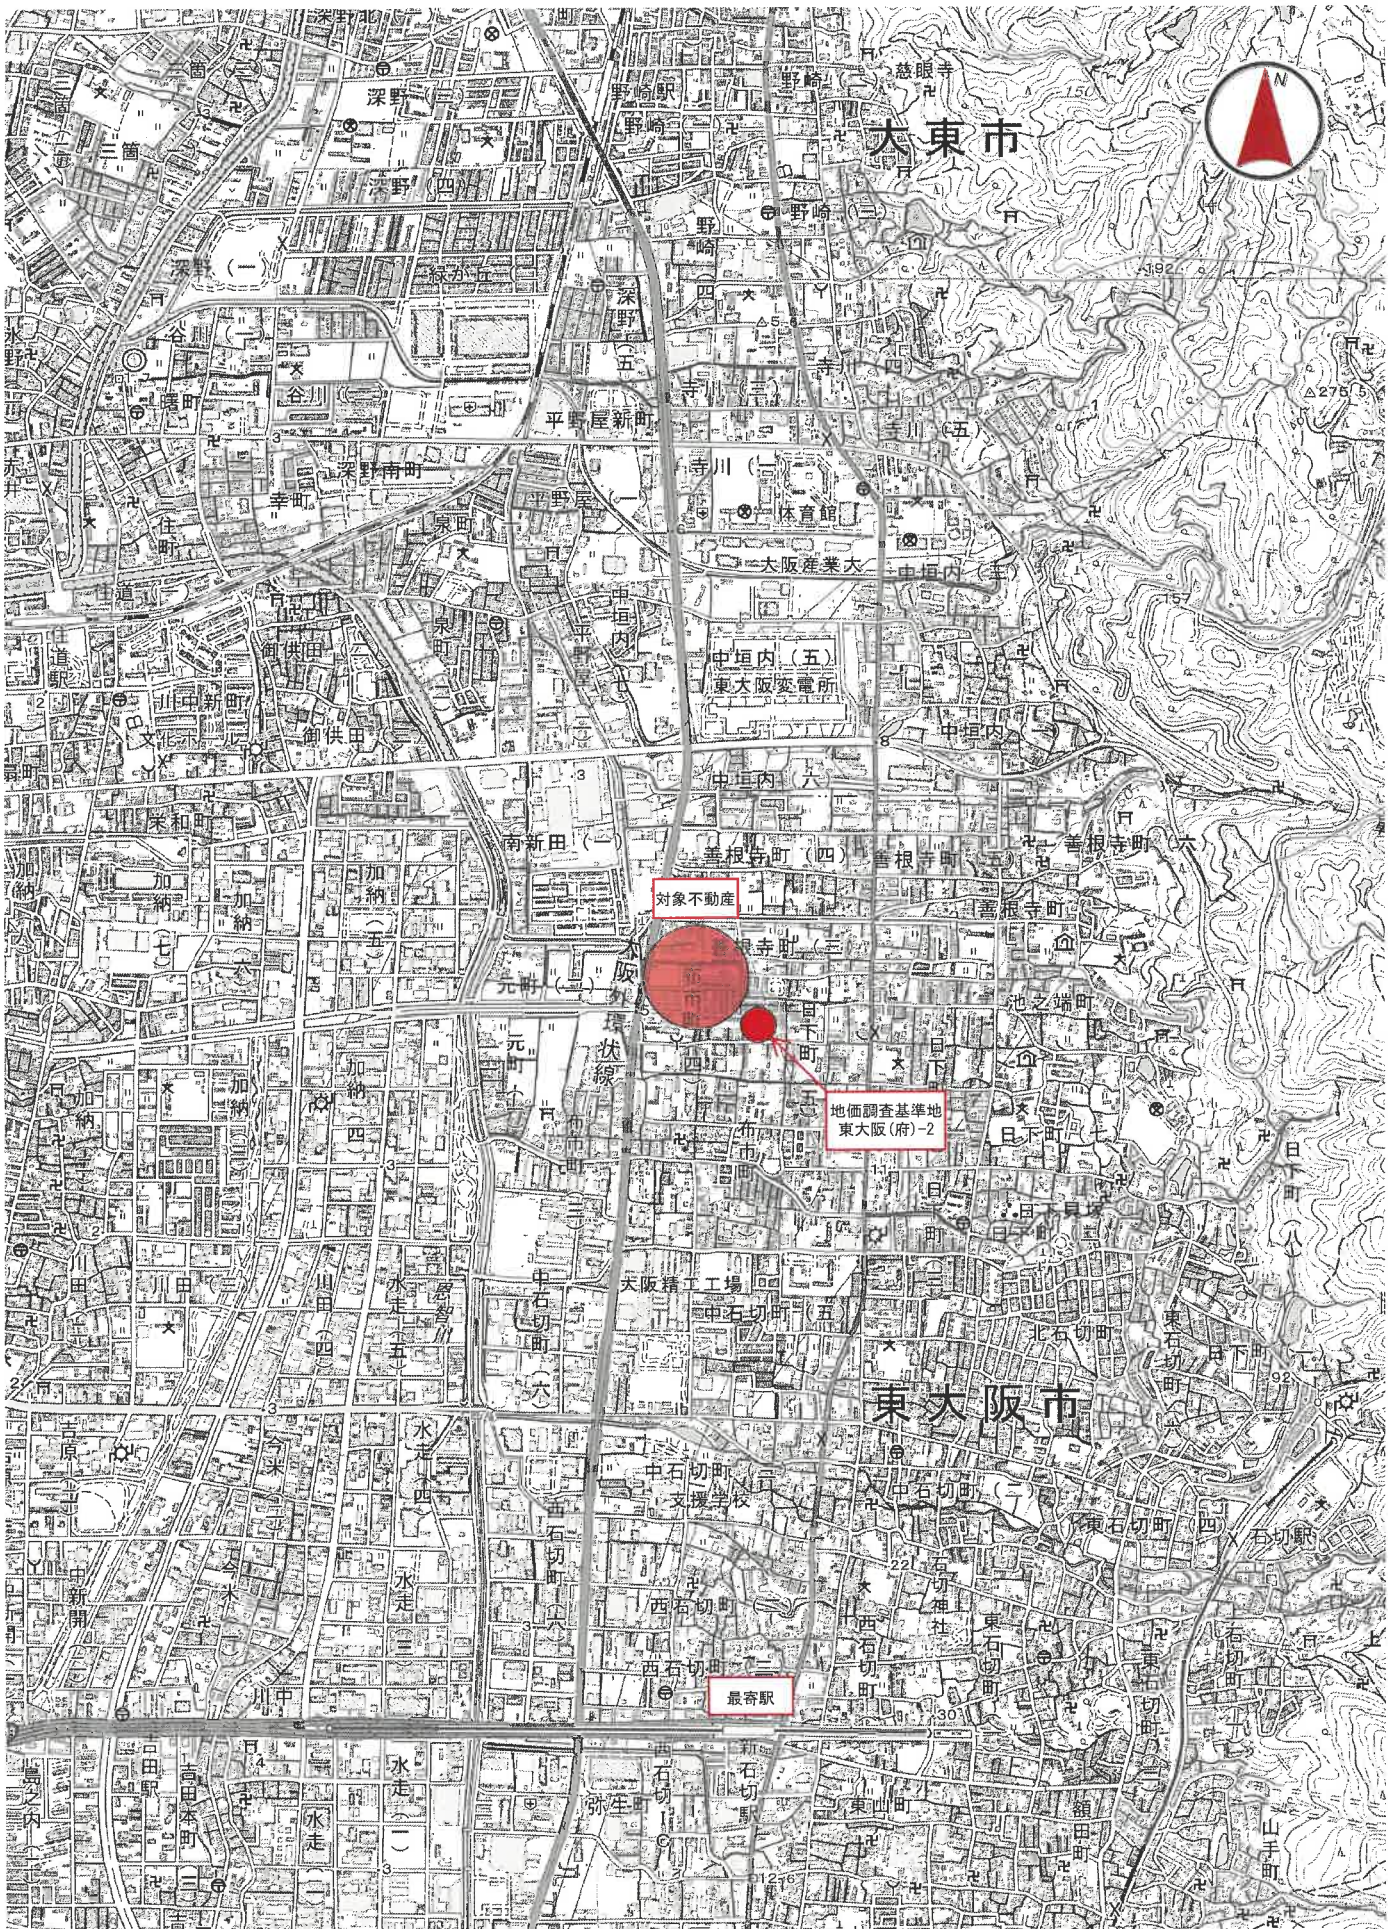

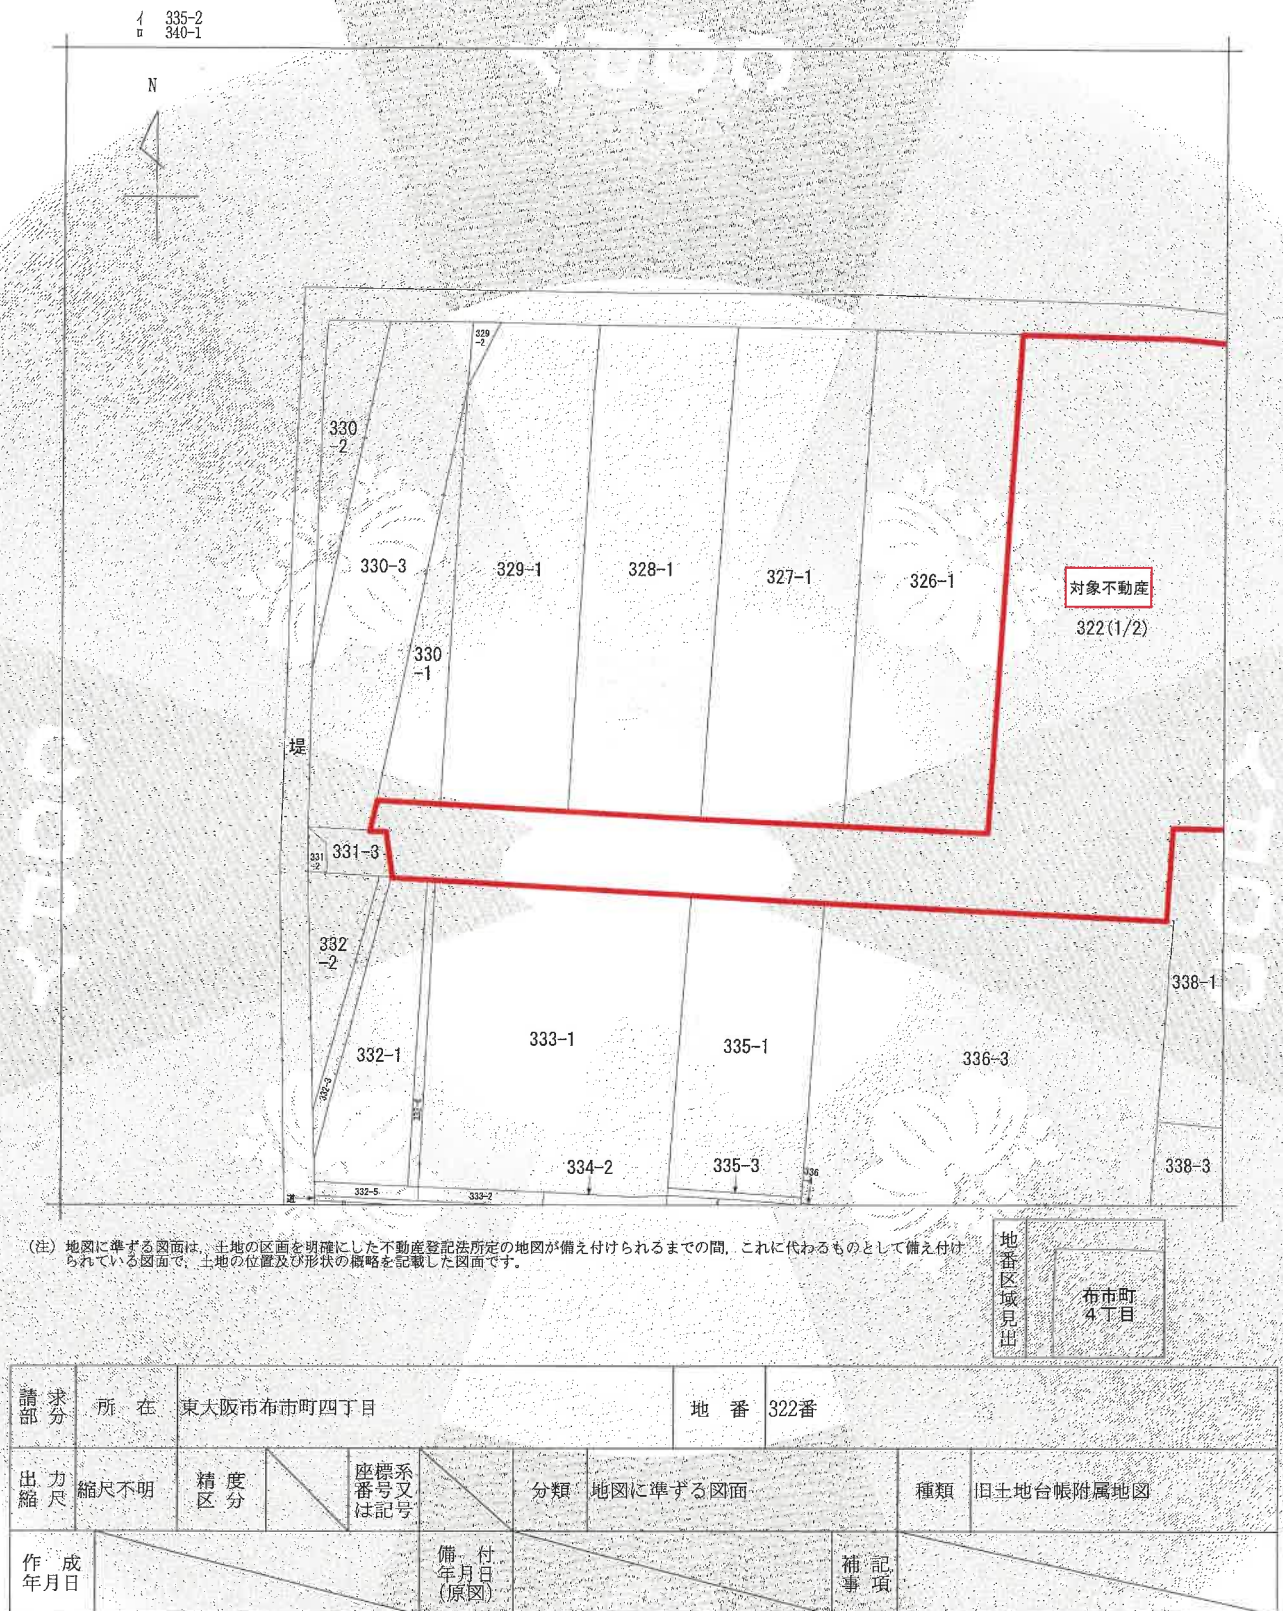

これは地図に準ずる図面に記録されている内容を証明した書面である。

(大阪法務局東大阪支局管轄)


令和7年12月19日

大阪法務局

請求番号：39-1

(1/2)

登記官

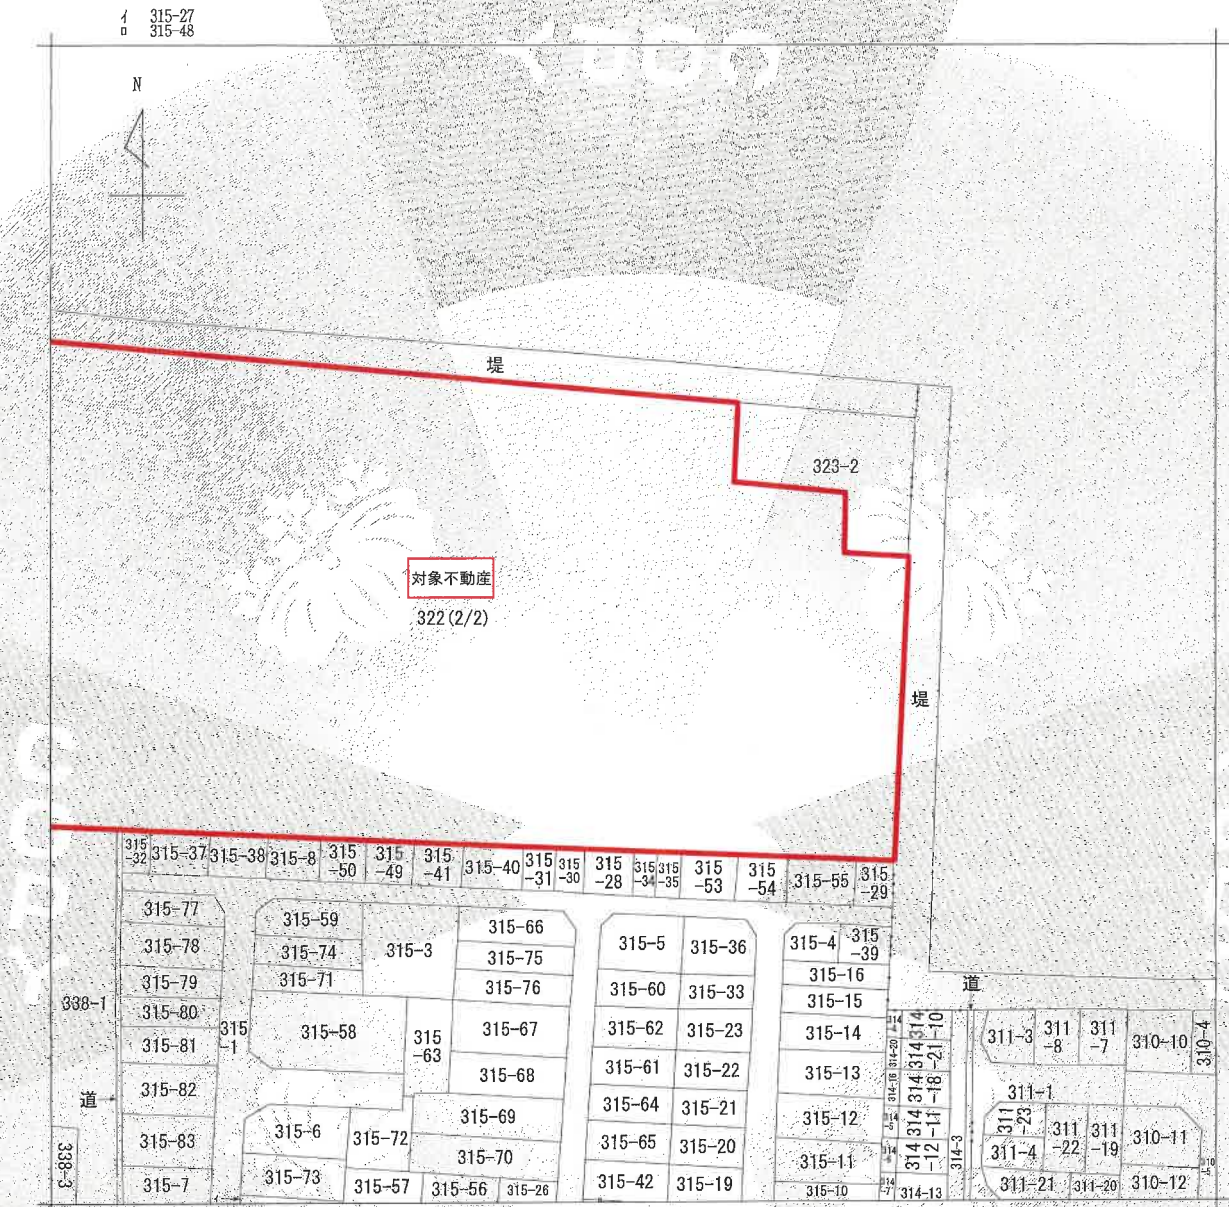

(注) 地図に準ずる図面は、土地の区画を明確にした不動産登記法所定の地図が備え付けられるまでの間、これに代わるものとして備え付けられている図面で、土地の位置及び形状の概略を記載した図面です。

請求部	所在地	東大阪市布市町四丁目				地番	322番	
出力縮	縮尺不明	精度区	座標系又は記号	分類	地図に準ずる図面		種類	旧土地台帳附属地図
作成年月日	備付年月日(原図)			補記事項				

これは地図に準ずる図面に記録されている内容を証明した書面である。

(大阪法務局東大阪支局管轄)

令和7年12月19日

大阪法務局

請求番号：39-1
(2/2)

登記官

登記年月日：昭和63年9月7日

5147071

前後集

322

東大阪市布市町4丁目

區積測圖

$$\frac{1}{2} 63 \cdot 9 \cdot 7$$

作製者

申請人

縮尺 $\frac{1}{1000}$

これは図面に記録されている内容を証明した書面である。

(大阪法務局東大阪支局管轄)

令和7年12月19日

大阪法務局

登記官

 $(1/2)$

請求番号：38-2

登記年月日：昭和63年9月7日

これは図面に記載されている内容を証明した書面である。
(大阪法務局東大阪支局(管轄))
令和7年12月19日 大阪法務局

5147072

地積測量図

地番 322

土地の所在 東大阪市布市町4丁目

※ 方位角 キラヒキヨウ ※

方位	NO	ピッチ	X	Y	傾斜
322	24	()	86.374	-124.516	24-25
	25	()	84.327	-125.173	25-26
	26	()	84.287	-124.876	26-27
	27	()	81.928	-124.047	27-28
	28	()	76.021	-125.896	28-29
	29	()	74.644	-115.116	29-30
	30	()	69.449	-75.225	30-31
	31	()	65.740	-49.183	31-32
	32	()	63.003	-30.095	32-33
	33	()	62.232	-17.800	33-34
	34	()	67.974	-17.074	34-35
	35	()	74.348	-15.844	35-36
	36	()	77.136	-15.586	36-37
	37	()	76.909	1.555	37-38
	38	()	76.891	2.765	38-39
	39	()	64.407	89.269	39-40
	40	()	60.997	108.911	40-41
	14	()	94.416	113.016	41-42
	16	()	95.631	104.907	42-43
	18	()	103.644	105.944	43-44
	17	()	105.785	93.441	44-45
	15	()	112.899	94.693	45-46
	43	()	113.506	90.309	46-47
	42	()	115.775	89.867	47-48
	44	()	117.748	75.487	48-49
	45	()	118.525	68.767	49-50
	46	()	118.286	68.125	50-51
	47	()	119.317	56.287	51-52
	48	()	122.615	26.380	52-53
	49	()	125.615	1.507	53-24
	50	()	127.540	-12.859	
	51	()	127.174	-13.517	
	52	()	129.626	-33.252	
	53	()	73.629	-38.666	
	24	()	86.374	-124.516	

傾斜 8343.10
方位角 8343.109369
方位角 2523.7905

※ 方位角 91 JEC M-2880 フォトリソグラフィ
※ 方位角 A 8343.109369
※ 方位角 A = 1/2 (X2-X1)(Y2+Y1)

作製者

申請人

縮尺 1

請求番号：38-2

(2/2)

登記年月日：平成14年12月12日

これは図面に記載されている内容を証明した書類である。
(大阪法務局東大阪支局管轄)
令和7年12月19日 大阪法務局

各階平面図 6210736


専有部分の建物
建物番号 108 号

建物図面

家屋番号	布市町4丁目322番 / 08
建物の所在	東大阪市布市町4丁目322番地

- 元 12.12


建物の存する部分 / 階

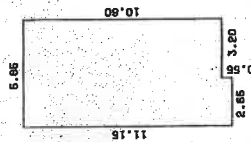

求積表

$2.65 \times 11.15 =$	29.6475
$3.20 \times 10.60 =$	33.9200
合計	63.4675
床面積	63.46 m^2

築 塙 数

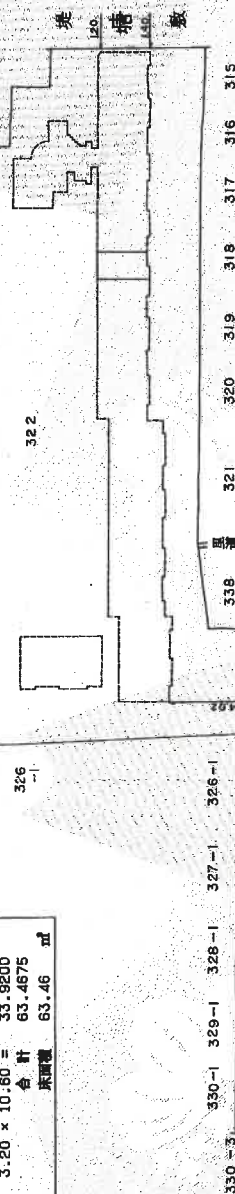

作製者

縮尺 1/250

申請人

縮尺 1/1000

請求番号：38-3
(1/3)

登記年月日：平成12年12月12日

各階平面図 6210720

建物図面 1/10
各階平面図

家屋番号

建物の所在
東大阪市布市町4丁目32番地

322-101 ~ 322-128

求積表

3.75	×	90.0000	/	360		4.0134
3.50	×	10.95				38.3284
5.80	×	11.50				66.7000
6.00	×	10.95				65.7000
2.80	×	11.50				32.2000
5.20	×	12.50				41.1400
6.10	×	12.10				60.0800
6.60	×	11.55				73.8100
6.10	×	12.10				73.8300
5.20	×	11.55				60.0800
7.00	×	12.10				84.7000
2.60	×	11.55				30.0300
3.10	×	10.15				3.2800
6.40	×	10.75				33.3250
6.40	×	10.75				22.3200
6.90	×	11.75				77.9500
4.80	×	10.75				51.6000
6.40	×	11.30				72.3200
6.40	×	10.75				68.8000
6.80	×	11.30				63.2800
6.30	×	10.75				66.8600
4.20	×	11.30				28.0500
0.65	×	1.10				46.7000
1.85	×	3.60				6.6600
2.80	×	11.30				31.6400
1.00	×	16.70				16.7000
2.96	×	29.40				55.8600
24.75	×	0.90	/	2		22.6800
10.75	×	0.50	/	2		30.6150
7.75	×	0.40	/	2		5.2500
6.75	×	0.50	/	2		3.3500
5.75	×	0.15	/	2		0.6515
0.36	×	5.60				1.9600
0.90	×	5.10				2.5500
3.00	×	4.00				12.0000
0.90	×	1.80				1.6200
6.10	×	10.75				64.8000
3.20	×	10.90				34.8800
3.90	×	10.75				41.8250
1.20	×	11.30				25.9900
0.15	×	10.80	×	0.70	/	7.7350
0.55	×	6.10				1.8150
10.15	×	17.60				18.2650
					合計	1985.44465
					床面積	1985.44
					㎡	

1 階



縮尺 1/1000

申請人

縮尺 1/

作成者

これは図面に記載されている内容を証明した書面である。
(大阪法務局東大阪支局管轄)
令和7年12月19日 大阪法務局

登記官

図面番号：38-3 (2/3)

登記年月日：平成1年12月12日

これは図面に記録されている内容を証明した書面である
(大阪法務局東大阪支局管轄)

令和7年12月19日 大阪法務局

令和7年12月19日 大阪法務局

各階平面図 6210721

建物平面図
2/10

家庭番号

建物の所在

東大阪市布市町4丁目32番地

322-101v 322-128

- 元 12.12

陸
一

登記官

作製者

尺蠖

申請人

1/500

請求番号: 38-3 (3/3)

