

陳述書の提出等について（注意）

○競売物件の入札をするには、入札書とともに、陳述書の提出が必要となりました。

○入札ごとに陳述書が提出されなければ、入札は無効となります。

○陳述書は、以下のとおり個人用、法人用などの種類があるので該当するものを使用してください。

○陳述書の記入・押印・提出は、陳述書下部の「注意」をよく読んで行ってください。

○陳述書の記載や添付書類に不備があると、入札が無効となることがあります。※特に個人・役員名のフリガナもれに御注意ください。

○陳述書の用紙は、執行官室において入手可能です。

※該当する□にチェックを入れてください。

陳述書 (買受申出人(個人) 本人用)			
大阪地方裁判所執行官 殿			
事件番号	☐ 平成 ☐ 令和	年()第 号	物件番号
私は、暴力団員等ではありません。			
私は、暴力団員等又は暴力団員等が役員である法人の計算において買受の申出をする者ではありません。			
☐ 自己の計算において私に買受の申出をさせようとする者は、別紙「自己の計算において買受の申出をさせようとする者に関する事項」記載のとおりです。(注意書9参照) この者は、暴力団員等又は暴力団員等が役員である法人ではありません。			
(陳述書作成日) 令和 年 月 日			
買受申出人(個人)	住 所	〒 - -	
	(フリガナ)		
	氏 名	(印)	
	性 別	☐ 男性 ☐ 女性	
	生年月日	☐ 昭和 ☐ 平成 年 月 日 ☐ 西暦	

注 意

- 陳述書は、一括売却される物件を除き、物件ごとに別の用紙を用いてください(鉛筆書き不可)。
- 事件番号及び物件番号欄には、公告に記載された番号をそれぞれ記載してください。事件番号及び物件番号の記載が不十分な場合、入札が無効となる場合があります。
- 本用紙は、買受申出人が個人の場合のもので、法人の場合は、法人用の用紙を用いてください。また、買受申出人に法定代理人がある場合(未成年者の親権者など)は、買受申出人(個人)法定代理人用の用紙を用いてください。
- 共同入札の場合には、入札者ごとに陳述書及び添付書類を提出してください。
- 「暴力団員等」とは、「暴力団員による不当な行為の防止等に関する法律(平成3年法律第77号)第2条第6号に規定する暴力団員又は暴力団員でなくなった日から5年を経過しない者」を指します。
- 陳述書は、氏名、住所、生年月日及び性別を証明する文書(住民票等)を添付して、必ず入札書とともに提出してください。提出がない場合、入札が無効となります。
- 氏名、住所、生年月日及び性別は、それらを証明する文書のとおり、正確に記載してください。記載に不備がある場合、入札が無効となる場合があります。
- 買受申出人が宅地建物取引業者の場合には、その免許証の写しを提出してください。
- 自己の計算において買受の申出をさせようとする者(買受申出人に資金を渡すなどして買受をさせようとする者をいいます。)がある場合は、別紙「自己の計算において買受の申出をさせようとする者に関する事項」の添付が必要です。
- 提出後の陳述書及び添付書類(別紙を含む)の訂正や追記はできません。
- 虚偽の陳述をした場合には、6月以下の拘禁刑又は50万円以下の罰金に処せられることがあります(民事執行法213条)。

※該当する□にチェックを入れてください。

陳述書 (買受申出人(法人) 代表者用)			
大阪地方裁判所執行官 殿			
事件番号	☐ 平成 ☐ 令和	年()第 号	物件番号
陳述	当法人は、暴力団員等が役員である法人ではありません。		
	当法人は、暴力団員等又は暴力団員等が役員である法人の計算において買受の申出をする者ではありません。		
	☐ 自己の計算において当法人に買受の申出をさせようとする者は、別紙「自己の計算において買受の申出をさせようとする者に関する事項」記載のとおりです。(注意書9参照) この者は、暴力団員等又は暴力団員等が役員である法人ではありません。		
(陳述書作成日) 令和 年 月 日			
買受申出人(法人)	法人の所在地	〒 - -	
	法人の名称		
	代表者氏名	(印)	
	役 員	別紙「買受申出人(法人)の役員に関する事項」のとおり	

注 意

- 陳述書は、一括売却される物件を除き、物件ごとに別の用紙を用いてください(鉛筆書き不可)。
- 事件番号及び物件番号欄には、公告に記載された番号をそれぞれ記載してください。
- 事件番号及び物件番号の記載が不十分な場合、入札が無効となる場合があります。
- 本用紙は、買受申出人が法人の場合のもので、個人の場合は、個人用の用紙を用いてください。
- 共同入札の場合には、入札者ごとに陳述書及び添付書類を提出してください。
- 「暴力団員等」とは、「暴力団員による不当な行為の防止等に関する法律(平成3年法律第77号)第2条第6号に規定する暴力団員又は暴力団員でなくなった日から5年を経過しない者」を指します。
- 陳述書は、必ず入札書とともに提出してください。提出がない場合、入札が無効となります。
- 所在地、名称及び代表者氏名は、資格証明書(代表者事項証明、全部事項証明等)のとおり、正確に記載してください。記載に不備がある場合、入札が無効となる場合があります。
- 買受申出人が宅地建物取引業者の場合には、その免許証の写しを提出してください。
- 自己の計算において買受の申出をさせようとする者(買受申出人に資金を渡すなどして買受をさせようとする者をいいます。)がある場合は、別紙「自己の計算において買受の申出をさせようとする者に関する事項」の添付が必要です。
- 提出後の陳述書及び添付書類(別紙を含む)の訂正や追記はできません。
- 虚偽の陳述をした場合には、6月以下の拘禁刑又は50万円以下の罰金に処せられることがあります(民事執行法213条)。

(別紙)

※該当する□にチェックを入れてください。

買受申出人(法人)の役員に関する事項			
1	住 所	〒 - -	
	(フリガナ)		
	氏 名		
	性 別	☐ 男性 ☐ 女性	
2	生年月日	☐ 昭和 ☐ 平成 年 月 日 ☐ 西暦	
	住 所	〒 - -	
	(フリガナ)		
	氏 名		
3	性 別	☐ 男性 ☐ 女性	
	生年月日	☐ 昭和 ☐ 平成 年 月 日 ☐ 西暦	
	住 所	〒 - -	
	(フリガナ)		
4	氏 名		
	性 別	☐ 男性 ☐ 女性	
	生年月日	☐ 昭和 ☐ 平成 年 月 日 ☐ 西暦	
	住 所	〒 - -	

注 意

- 買受申出人が法人の場合は、本書面の提出が必要です。提出がない場合、入札が無効となります。
- 役員全員(代表者を含む)の氏名、住所、生年月日及び性別を正確に記載してください。記載に不備がある場合、入札が無効となる場合があります。
- 役員の氏名、住所、生年月日及び性別などを証明する文書(住民票等)の添付は不要です。
- 役員が5人以上の場合は、本用紙を複数枚用いてください。
- 提出後の本書面の訂正や追記はできません。

期 間 入 札 の 公 告

令和 8 年 8 月 12 日

大阪地方裁判所第 14 民事部

裁判所書記官 山 田 真 寛

別紙物件目録記載の不動産を下記のとおり期間入札に付します。

記

入札期間	令和 8 年 8 月 28 日 午前 9 時 00 分から 令和 8 年 9 月 4 日 午後 5 時 00 分まで
開札期日	日 時 令和 8 年 9 月 11 日 午前 9 時 30 分 場 所 大阪地方裁判所執行部等合同庁舎 3 階開札場
売却決定 期日	日 時 令和 8 年 9 月 29 日 午前 10 時 00 分 場 所 大阪地方裁判所第 14 民事部
買受申出の保証の 提供方法	下記のいずれかによります。 (1) 当部の当座預金口座に金銭を振り込んだ旨の金融機関の証明書 (2) 銀行、損害保険会社、農林中央金庫、商工組合中央金庫、 全国を地区とする信用金庫連合会、信用金庫又は労働金庫 の支払保証委託契約締結証明書
買受申出の資格の 制限 (民事執行規 則 33 条)	☆印を付した物件は農地です。権限を有する行政庁が交付した買 受適格証明書を有する者及び買受けについて農地法上の許可又は 届出を要しない者に限り、買受けを申し出ることができます。
一般の閲覧に供するため、令和 8 年 8 月 12 日午前 9 時から入札期間最終日午 後 4 時 30 分まで物件明細書、現況調査報告書及び評価書の各写しを大阪地方裁判 所執行部等合同庁舎 3 階物件明細閲覧室に備え置きます。	

物 件 目 録

1 所 在 箕面市栗生外院三丁目

地 番 7番378

地 目 宅地

地 積 58.99平方メートル

共有者 A 持分20分の7

共有者 B 持分20分の3

2 所 在 箕面市栗生外院三丁目

地 番 7番395

地 目 宅地

地 積 182.26平方メートル

共有者 A 持分10分の7

共有者 B 持分10分の3

3 所 在 箕面市栗生外院三丁目7番地395

家屋 番号 7番395の2

種 類 居宅

構 造 木造スレートぶき2階建

床 面 積 1階 54.65平方メートル

2階 41.40平方メートル

共有者 A 持分10分の7

共有者 B 持分10分の3



物 件 明 細 書

令和 8年 6月24日

大阪地方裁判所第14民事部

裁判所書記官 山 田 真 寛

1 不動産の表示

【物件番号1～3】

別紙物件目録記載のとおり

2 売却により成立する法定地上権の概要

なし

3 買受人が負担することとなる他人の権利

【物件番号1～3】

なし

4 物件の占有状況等に関する特記事項

【物件番号3】

本件所有者が占有している。

5 その他買受けの参考となる事項

【物件番号1】

本件土地は共有持分についての売却であり、買受人は、当該物件を当然に使用収益できるとは限らない。

《 注 意 書 》

- 1 本書面は、現況調査報告書、評価書等記録上表れている事実等を記載したものであり、関係者の間の権利関係を最終的に決める効力はありません（訴訟等により異なる判断がなされる可能性もあります）。
- 2 記録上表れた事実等がすべて本書面に記載されているわけではありませんし、記載されている事実や判断も要点のみを簡潔に記載されていますので、必ず、現況調査報告書及び評価書並びに「物件明細書の詳細説明」もご覧ください。
- 3 買受人が、占有者から不動産の引渡しを受ける方法として、引渡命令の制度があります。引渡命令に関する詳細は、「引渡命令の詳細説明」をご覧ください。
- 4 対象不動産に対する公法上の規制については評価書に記載されています。その意味内容は「公法上の規制の詳細説明」をご覧ください。
- 5 各種「詳細説明」は、閲覧室では通常別ファイルとして備え付けられています。

物 件 目 録

- 1 所 在 箕面市栗生外院三丁目
地 番 7番378
地 目 宅地
地 積 58.99平方メートル
共有者 A 持分20分の7
共有者 B 持分20分の3
- 2 所 在 箕面市栗生外院三丁目
地 番 7番395
地 目 宅地
地 積 182.26平方メートル
共有者 A 持分10分の7
共有者 B 持分10分の3
- 3 所 在 箕面市栗生外院三丁目7番地395
家屋 番号 7番395の2
種 類 居宅
構 造 木造スレートぶき2階建
床 面 積 1階 54.65平方メートル
2階 41.40平方メートル
共有者 A 持分10分の7
共有者 B 持分10分の3

令和8年(ケ)第36号
令和8年3月6日受理
令和 年 月 日提出
8.4.30

現況調査報告書(補正後)

大阪地方裁判所

執行官 平 島 武 彦

(注) チェック項目中の調査結果は、「■」の箇所の記載のとおり

物 件 目 録

1 所 在 箕面市栗生外院三丁目

地 番 7 番 3 7 8

地 目 宅地

地 積 58.99 平方メートル

共有者 A 持分 20 分の 7

共有者 B 持分 20 分の 3

2 所 在 箕面市栗生外院三丁目

地 番 7 番 3 9 5

地 目 宅地

地 積 182.26 平方メートル

共有者 A 持分 10 分の 7

共有者 B 持分 10 分の 3

3 所 在 箕面市栗生外院三丁目 7 番地 3 9 5

家屋 番号 7 番 3 9 5 の 2

種 類 居宅

構 造 木造スレートぶき 2 階建

床 面 積 1 階 54.65 平方メートル
2 階 41.40 平方メートル

共有者 A 持分 10 分の 7

共有者 B 持分 10 分の 3



不動産の表示	「物件目録」のとおり		
住居表示	箕面市栗生外院3丁目2-12		
土地	物件1, 2		
現況地目	☒ 宅地(物件1, 2) ☐ 公衆用道路(物件) ☐ (物件)		
形状	☐ 公図のとおり ☐ 地積測量図のとおり ☐ 建物図面(各階平面図)のとおり ☒ 土地建物位置関係図のとおり ☐		
占有者及び占有状況	☒ 土地所有者 ☐ その他の者 上記の者が本土地上に下記建物を所有し、占有している ☐ 「占有者及び占有権原」のとおり		
下記以外の建物(目的外建物)	☒ ない ☐ ある(詳細は「目的外建物の概況」のとおり)		
その他の事項	「その他の事項」のとおり		
建物	物件3		
種類、構造及び床面積の概略	☒ 公簿上の記載とほぼ同一である ☐ 公簿上の記載と次の点が異なる(☐ 主たる建物 ☐ 附属建物) ☐ 種類: ☐ 構造: ☐ 床面積:		
物件目録にない附属建物	☒ ない ☐ ある { 種類: 構造: 床面積:		
占有者及び占有状況	☒ 建物所有者 ☐ その他の者 上記の者が本建物を住居として使用している ☐ 「占有者及び占有権原」のとおり		
上記以外の敷地(目的外土地)	☒ ない ☐ ある(詳細は「目的外土地の概況」のとおり)		
その他の事項	「その他の事項」のとおり		
執行官保管の仮処分	☒ ない ☐ ある [地方裁判所 支部 令和 年()第 号 保管開始日 令和 年 月 日		
土地建物の位置関係	☐ 建物図面(各階平面図)のとおり ☒ 土地建物位置関係図のとおり		

(注) チェック項目中の調査結果は、「■」の箇所の記載のとおり

その他の事項

1 表札等の表示

- (1) 表札 債務者兼所有者の姓 (ローマ字表記)
- (2) 郵便受け 表札と兼ねる

2 目的土地の現況について

- (1) 目的土地を概測したところ、形状は概ね土地建物位置関係図のとおりであり、公簿面積と概ね一致した。目的土地 (物件2) は目的建物の敷地として、目的土地 (物件1) は目的建物等への進入路としてそれぞれ使用されている。
- (2) 目的土地 (物件2) と南側隣地との間には高低差があり、目的土地 (物件2) が2メートル程度高くなっている。
- (3) 目的土地 (物件1) は、建築基準法上の道路に接面している。

3 目的建物の現況について

- (1) 形状は、概ね間取略図のとおりである。
- (2) 目的建物は、経年相当の劣化、損耗が認められる。
- (3) 目的建物内部には、家財道具、日用品等の動産類が存在する。

(注) チェック項目中の調査結果は、「■」の箇所の記載のとおり

関係人の陳述等	
陳述者 (当事者等との関係)	陳述内容等
債務者兼所有者 A	(照会回答書の要旨) 目的建物は私が使用しています。

(注) チェック項目中の調査結果は、「■」の箇所の記載のとおり

調 査 の 経 過		
調 査 の 日 時	調 査 の 場 所 等	調 査 の 方 法 等
8年 3月10日 9:00-9:40	箕面市役所	道路、建築確認及び課税関係調査
8年 3月10日 10:00-10:10	物件所在地	物件及び占有確認（不在）、照会書投函
8年 3月10日 12:30-12:45	大阪法務局北出張所	公図等調査
8年 3月10日 13:25-13:30	中之島図書館	物件確認
8年 3月18日 11:15-11:30	物件所在地	在宅要請（不在）、照会書投函
8年 3月18日	執行官室	照会書送付（関西電力送配電）
8年 3月18日	執行官室	交付申請書送付（近畿運輸局大阪運輸支局）
8年 4月 7日 9:40-10:00	物件所在地	立入調査（評価人帯同）

(特記事項)

■ 令和8年4月7日
目的物件は不在で施錠されていると予想されたので、解錠技術者を同行して臨場した。


■ 令和8年4月7日
目的物件は不在であったので、立会人を立ち会わせて建物内に立ち入った。

☐ 令和 年 月 日
休日・夜間執行許可の提示をした。

☐


(注) チェック項目中の調査結果は、「■」の箇所の記載のとおり

土地建物位置関係図（略図）

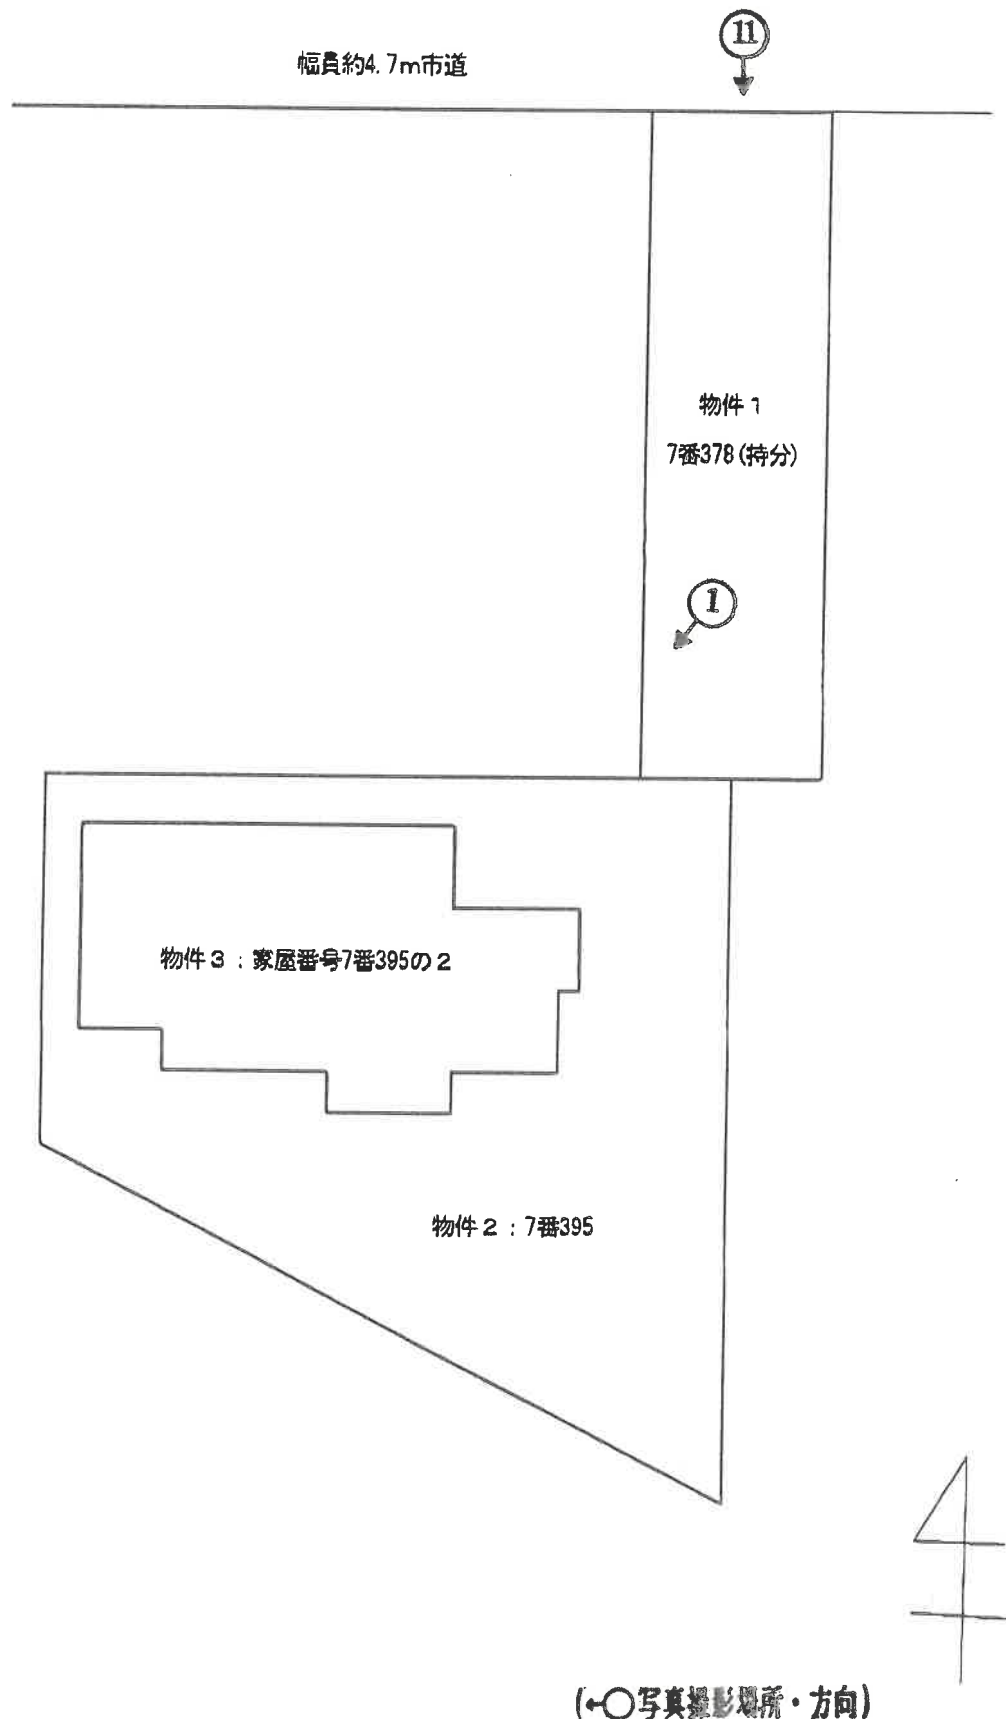


間取略図

【1階】

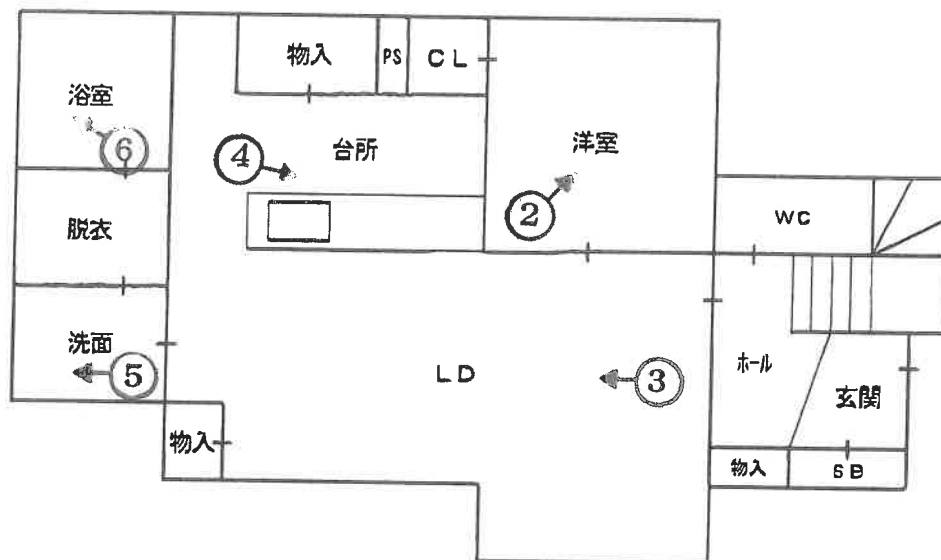

【2階】

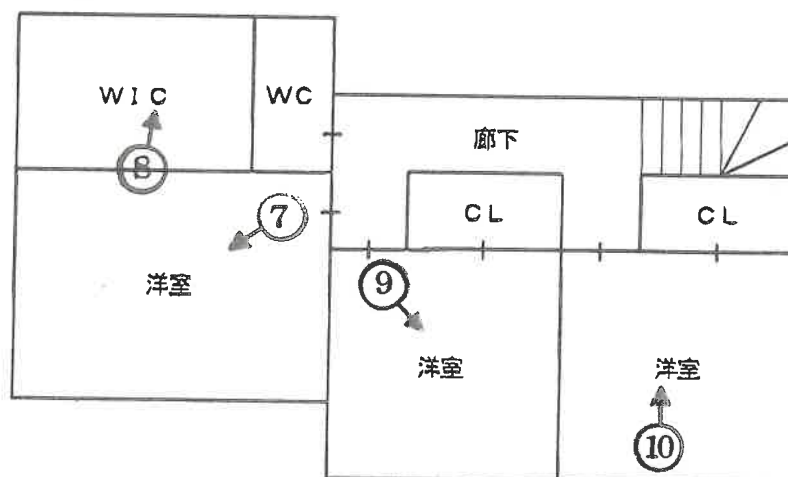

(←○写真撮影場所・方向)

4



①

目的建物



②



③



④



⑤



⑥




⑦



⑧



⑨

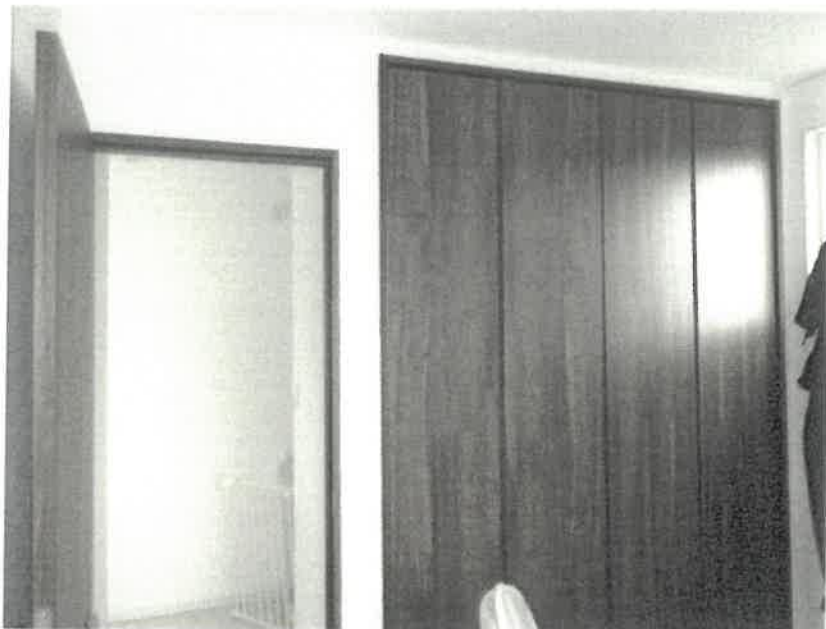

⑩



⑪

目的土地（物件
1）

令和8年（ケ）第36号

令和8年4月7日 現地調査

令和8年4月23日 評価

大阪地方裁判所 第14民事部 御中

評 価 書
(土地付建物)

評価人 不動産鑑定士

中野 聡

第1 評価額

一括価格	
金 29,790,000円	
内訳価格	
物件1	金 1,600,000円
物件2	金 7,810,000円
物件3	金 20,380,000円

- 1 一括価格は、物件1, 2, 3の各不動産について、一括売却（民事執行法61条本文）を行うことを前提とした場合の価格である。
- 2 内訳価格は、配当等の判断のために一括価格の内訳として算出した価格である。
- 3 物件2の内訳価格は物件3のための土地利用権等価格を控除した価格であり、物件3の内訳価格は当該土地利用権等付建物としての価格である。

第2 評価の条件

- 1 本件評価は、民事執行法により売却に付されることを前提とした適正価格を求めるものである。
したがって、求めるべき評価額は、一般の取引市場において形成される価格ではなく、一般の不動産取引と比較しての競売不動産特有の各種の要因（売主の協力が得られないことが常態であること、買受希望者は内覧制度によるほかは物件内部の確認が直接できないこと、引渡しを受けるために法定の手続きをとらなければならない場合があること、目的物の種類又は品質に関する不適合には担保責任がないこと等）等を反映させた価格とする。
- 2 評価は、目的物件の調査時点における現状に基づいて行うものであり、調査日以降発生した物件の現状変更については原則として考慮していない。
- 3 現地での物件調査は、原則として目視可能な部分に限定される。
- 4 物件に関する情報提供の内容は、民事執行法58条4項に定める場合を除いて、公開された資料に基づくものである。

第3 目的物件

現況欄に記載のない事項については、ほぼ登記記載と同じ

番号	所 在 等	登 記	現 況
1	所 在 地 番 地 目 地 積	物件目録記載のとおり	特記事項のとおり
2	所 在 地 番 地 目 地 積	物件目録記載のとおり	特記事項のとおり
3	所 在 家屋番号 種 類 構 造 床 面 積	物件目録記載のとおり	同左
番号	特 記 事 項		
1	・登記上の地目は宅地であるが、現況は通路となっている。 ・地積測量図は存するが、残地扱いとなっている。		
2	現況の敷地範囲について、地積測量図等をもとに概測したところ、登記数量と概ね符合した。但し、地積測量図の作製年はやや古く、確定的な数量に関しては、専門家による調査等が必要である。		

第4 目的物件の位置・環境等

1 土地の概況及び利用状況等（物件1, 2）

位置・交通	北大阪急行電鉄 箕面萱野駅 北東方 道路距離 約2,400m 阪急バス 外院の里停留所 南西方 道路距離 約220m (別添「位置図」参照)	
付近の状況	中規模一般住宅が建ち並ぶ住宅地域。	
主な公法上の規制等 (道路の幅員等の個別的な規制を考慮しない一般的な規制)	都市計画区分	市街化区域
	用途地域	第1種低層住居専用地域
	建ぺい率	60%
	容積率	150%
	防火規制	建築基準法第22条区域
	その他の規制	高度地区(第1種)、特別用途地区(居住環境保全地区)、宅地造成等工事規制区域、河川保全区域、絶対高さ(10m)等
画地条件 (物件2)	規模	182.26㎡ (宅地部分)
	形状	不整形
	間口・奥行	間口約2m・奥行約16m
	高低差等	ほぼ等高
接面道路の状況	北側	幅員約4.7m市道(建築基準法第42条1項1号道路)
	接道状況	一方路
土地の利用状況等	現況	一般住宅
	東側	一般住宅
	西側	一般住宅
	南側	河川
	北側	道路
供給処理施設	上水道	あり
	ガス配管	あり
	下水道	あり
	(注) 供給処理施設における「あり」とは、対象物件の前面道路に該当施設の本管(以下、「施設管」という。)が通っており、通常費用で敷地内への引込みが出来る状態にあることをいう。「なし」とは、対象物件を含めた周辺に施設管が配置されておらず、敷地内に引き込むことが不可能な場合をいう。「不明」とは、前面道路に施設管は敷設されていないにもかかわらず供給処理を利用している場合や、役場での確認事項に疑義がある場合等で、将来的に当該施設が利用できるかどうか不明な場合をいう。	
土壌汚染等	土壌汚染の可能性の有無について、土地の閉鎖登記簿謄本、過去の住宅地図等からの土地利用履歴調査を行ったところ、汚染物質を使用していた形跡は認められなかった。価格形成への影響は少ないと考えられるが、詳細は不明である。確実な情報を得るには、専門家による土壌調査等を要する。	
特記事項	・物件1は現況通路であり、隣接地(7番396)と共同利用されている。 ・浸水想定区域(ため池)。 ・南方河川との間に高低差あり。	

2 建物の概況及び利用状況等（物件3）

区 分	主である建物	
建築時期及び 経済的残存耐 用年数等	建築年月日	（登記記載）令和4年1月8日新築
	経過年数	約4年
	経済的残存耐用年数	約31年 と判定
仕 様	構 造	木造
	屋 根	スレートぶき
	外 壁	サイディング等
	内 壁	クロス貼等
	天 井	ボード張等
	床	フローリング等
	設 備	電気、給排水設備等
	その他	特になし
床面積（現況）	延 96.05㎡ 増築なし	
現況用途等	階 層	2階建
	現況用途	居宅
	間取り	4LDK
品 等	概ね普通品等	
保守管理の状態	壁面、床等に汚れ、疵が認められた。保守状況は普通程度。	
建物の利用状況	現況調査報告書記載のとおり	
特 記 事 項	・設備機器の動作については未確認。 ・建築確認あり、検査済証あり。 ・目視の限度において、有害物質（アスベスト含有建材等）の使用は認識できなかった。（詳細は専門機関による調査を要す。）。 ・駐車スペースあり。 ・室内は動産類が多く見られ、細部の確認ができない箇所があった。	

第5 評価額算出の過程

1 基礎となる価格

① 物件1, 2 (土地)

目的土地等の建付地価格を次のとおり求めた。

物件 番号	標準画地価格 (円/㎡) ア	個別格差 イ	地積 (㎡) ウ	建付減価 エ	建付地価格 (円) (千円未満四捨五入) オ (ア×イ×ウ×エ)
1 (通路)	155,000	0.50	約 29.49	—	2,285,000
2 (宅地)	155,000	0.79	182.26	1.00	22,318,000

ア 標準画地価格 (公示価格等からの規準)

地価調査 箕面(府)-2

公示価格等 160,000円/㎡ × 時点修正 102.5/100 × 標準化補正 100/104 × 地域格差 100/102 = 標準画地価格 155,000円/㎡

◇時点修正： 公示価格等の価格時点から評価日までの推定変動率である。

◇標準化補正：	接面・方位※	規模	形状	その他	総合 (相乗積)
	1.04	1.00	1.00	1.00	1.04

※ 接道方位：南

◇地域格差：	街路	接近	環境	行政	総合 (相乗積)
	1.01	1.01	1.00	1.00	1.02

イ 個別格差：	接面・方位	間口・奥行	形状	その他※	総合 (相乗積)
	1.00	0.90	0.97	0.90	0.79

※ 通路 (物件1) を介し、奥まった部分 (河川隣接) に位置する。

現況通路 (物件1) については形状、利用形態を考慮して価値率を50%と判定した。

ウ 地積：登記数量による。

※物件1 (持分)： 58.99㎡ × 1/2 = 約29.49㎡

エ 建付減価：建物と敷地との適応の状態等を考慮した。

② 物件3 (建物)

目的建物の再調達原価を、建物建築費の推移動向を考慮した標準的な建築費に比準して求め、これに耐用年数に基づく方法及び観察減価法を併用して求めた現価率を乗じて、建物の価格を求めた。

物件 番号	再調達原価 (円/㎡) ア	現況延面積 (㎡) イ	現価率 ウ	建物の価格 (円) (千円未満四捨五入) エ (ア×イ×ウ)
3	220,000	96.05	0.85	17,961,000

ウ 現価率

経過年数 約4年

経済的残存耐用年数 約31年

観察減価 5%

残価率 5%

耐用年数に基づく方法と観察減価法を併用し、現価率を査定した。

現価率 = { 残価率5% + (1 - 0.05) × 経済的残存耐用年数31年 / (経過年数4年 + 経済的残存耐用年数31年) } × (1 - 0.05)
= 0.85

※観察減価は中古建物に係る市場の特性、内・外部の保守状況等を考慮して査定した。

2 評価額の判定

前記により求めた価格に、土地については土地利用権等価格を控除し、建物については土地利用権等価格を加算し、さらに競売市場修正等を施して、下記のとおり評価額を求めた。

① 土地利用権等価格

物件 番号	建付地価格 (円) ア	土地利用権等割合 イ		土地利用権等価格 (円) (千円未満四捨五入) ウ (ア×イ)
2	22,318,000	0.50	法定地上権	11,159,000

② 内訳価格及び一括価格

物件 番号	基礎となる価格 (円) (1①カ, 1②エ) ア	土地利用権等価格 の控除及び加算 (円) (2①ウ) イ	占有 減価 ウ	市場性 修正 エ	競売市 場修正 オ	その他の 控除減価 (敷金等) (円) カ	評価額 (円) (万円未満四捨五入) キ [(ア+イ) × ウ × エ × オ × カ]
1	2,285,000	—		1.00	0.70		1,600,000
2	22,318,000	— 11,159,000		1.00	0.70		7,810,000
3	17,961,000	+ 11,159,000	1.00	1.00	0.70	0	20,380,000
一括価格 (合計)							29,790,000

ウ 占有減価

本件の場合不要と判断。

エ 市場性修正

本件の場合不要と判断。

オ 競売市場修正

第2の「評価の条件」欄記載の不動産競売市場特有の要因を考慮のうえ、競売市場修正率を0.70と決定した。

カ その他の控除減価 (敷金等)

本件の場合不要。

第6 参考価格資料

1 地価調査 箕面(府)-2

所 在 : 箕面市栗生外院4丁目7番74 「栗生外院4-22-20」
価 格 : 160,000円／m²
位 置 : 北大阪急行電鉄 箕面萱野駅 北東方 約2300m (道路距離)
価格時点 : 令和7年7月1日
地 積 : 198m²
供給処理施設 : 水道, ガス, 下水
接面街路 : 南側約6.6m市道
用途指定等 : 第1種低層住居専用地域(建ぺい率50%,容積率100%),高度地区
地域の概要 : 中規模一般住宅が建ち並ぶ住宅地域

2 固定資産税評価額 (令和7年度)

物件1 : 2,660,449 円 (持分1/2)
物件2 : 13,316,280 円
物件3 : 8,563,796 円

第7 附属資料

- 1 受命物件の位置図
- 2 公図写
- 3 地積測量図写
- 4 建物図面・各階平面図写
- 5 土地建物位置関係図 (略図)
- 6 間取略図

以 上

物 件 目 録


- 1 所 在 箕面市栗生外院三丁目
地 番 7番378
地 目 宅地
地 積 58.99平方メートル
共有者 A 持分20分の7
共有者 B 持分20分の3
- 2 所 在 箕面市栗生外院三丁目
地 番 7番395
地 目 宅地
地 積 182.26平方メートル
共有者 A 持分10分の7
共有者 B 持分10分の3
- 3 所 在 箕面市栗生外院三丁目7番地395
家屋 番号 7番395の2
種 類 居宅
構 造 木造スレートぶき2階建
床 面 積 1階 54.65平方メートル
2階 41.40平方メートル
共有者 A 持分10分の7
共有者 B 持分10分の3




位置図



イ 7-57 7-391 ハ 7-365 7-427 ホ 7-61 7-78 ト 7-84 7-345 リ 7-13 7-443 ル 7-154

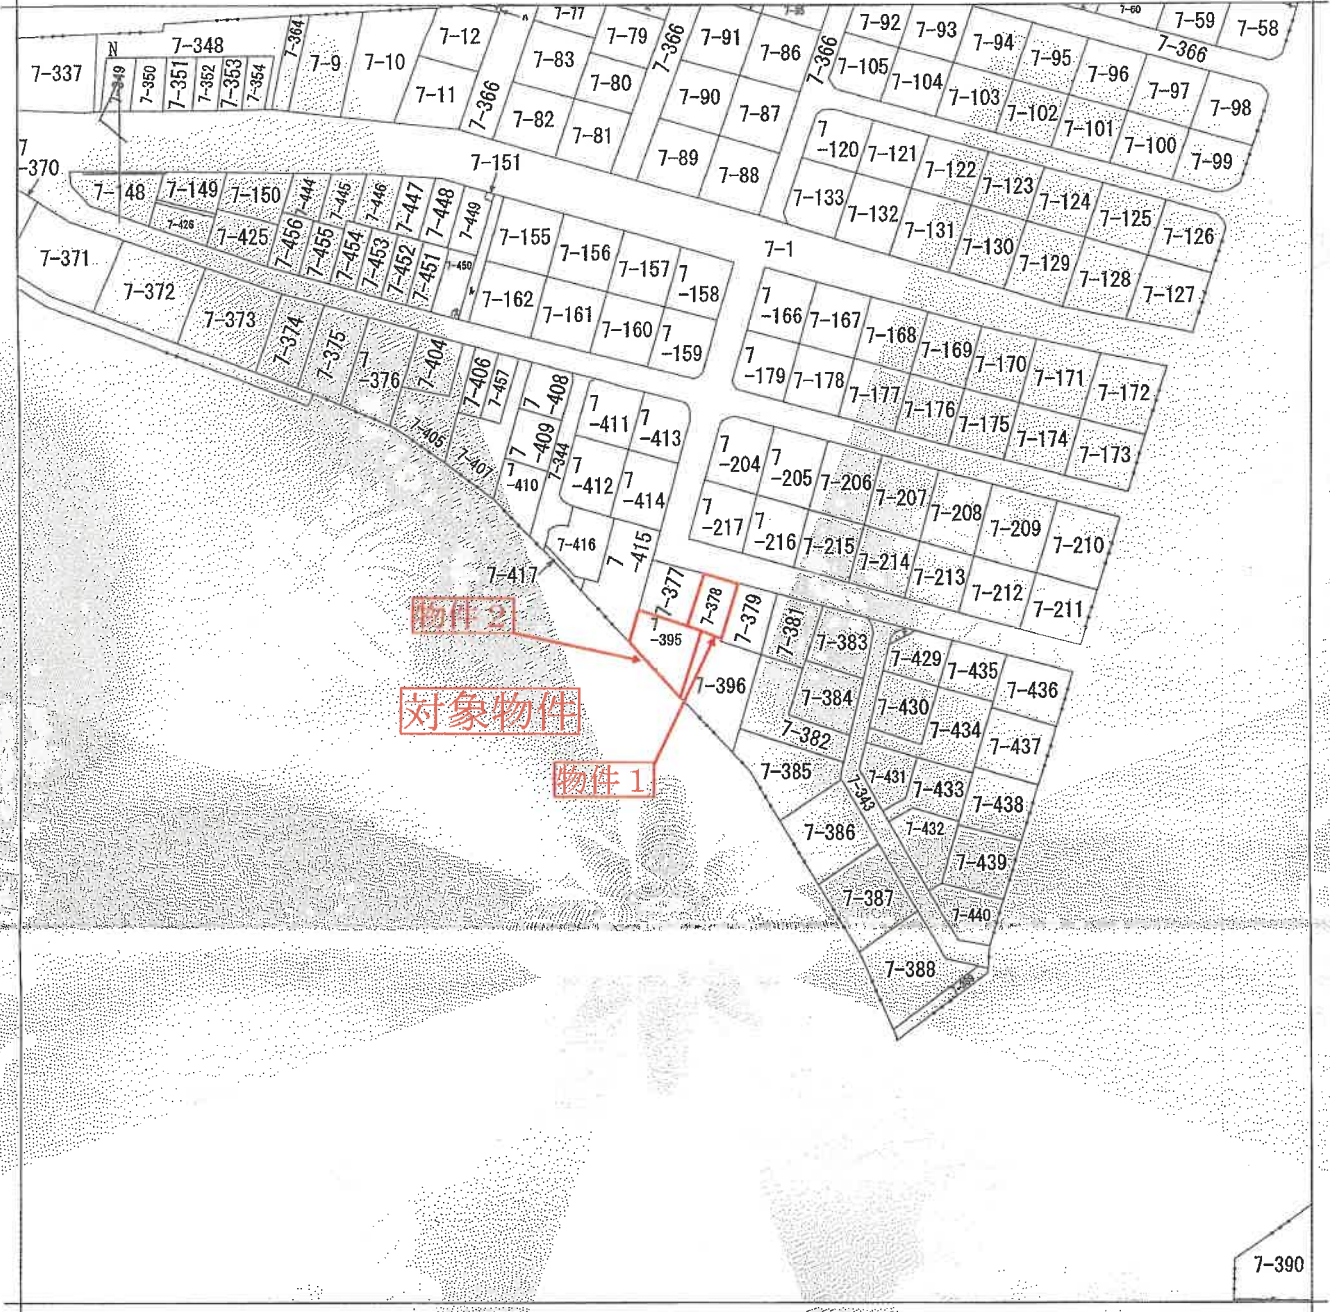

(注) 地図に準ずる図面は、土地の区画を明確にした不動産登記法所定の地図が備え付けられるまでの間、これに代わるものとして備え付けられている図面で、土地の位置及び形状の概略を記載した図面です。

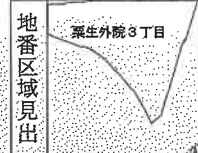

請求部	所在	箕面市栗生外院三丁目				地番	7番395		
出力縮尺	縮尺不明	精度区分	座標系番号又は記号	分類	地図に準ずる図面		種類	旧土地台帳附属地図	
作成年月日				備付年月日(原図)			補記事項		

これは地図に準ずる図面に記録されている内容を証明した書面である。

令和7年12月25日
大阪法務局池田出張所
登記官

請求番号：20-1
(1/1)

これは図面に記録されている内容を証明した書面である。
令和7年12月25日 大阪法務局池田出張所

大阪法務局池田出張所

請求番号：20-3

前 7-378. 後 37. 7-395. 7-396

71-255 地

7-395

土地の所在 箕面市大字栗生外院 栗生外院3丁目

積測壘

900549

昭和五年拾壹月
製年 月 日


作者

人 體 中

(弘文堂印刷部)

原址 484.81^{n_2} — $425.8138^{n_2} = 58.9962^{n_2}$ 殘地

縮 尺 $\frac{1}{200}$

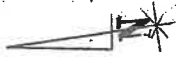

15	43	6.92	106	7756
15	43	4.02	62	0286
13	66	1.85	25	2710
16	28	8.49	138	2172
16	28	1.78	32	2346
	Σ		348	5268
Σ			182	2434
7 - 395				
3	84	1.70	6	5280
16	16	2.0	32	4816
13	79	1.70	23	4090
19	00	5.06	96	1400
19	00	11.24	213	5300
18	63	5.21	97	0623
6	40	2.80	17	9200
	Σ		487	1009
Σ			243	5504

登記年月日：令和4年1月11日

これは図面に記録されている内容を証明した書面である。
令和7年12月25日 大阪法務局 押田出張所

登記簿

請求番号：20-2


各階平面図

建物図面
各階平面図


家屋番号 7番395の2

建物の所在 箕面市栗生外院三丁目7番地395


1階

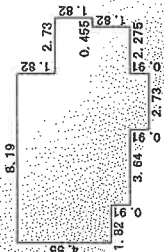

2階

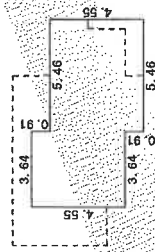

対象物件
物件3

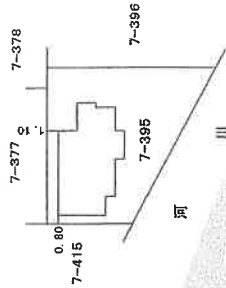

作成者


(令和4年1月11日作成)

縮尺 250

申請人


縮尺 500

土地建物位置関係図（略図）

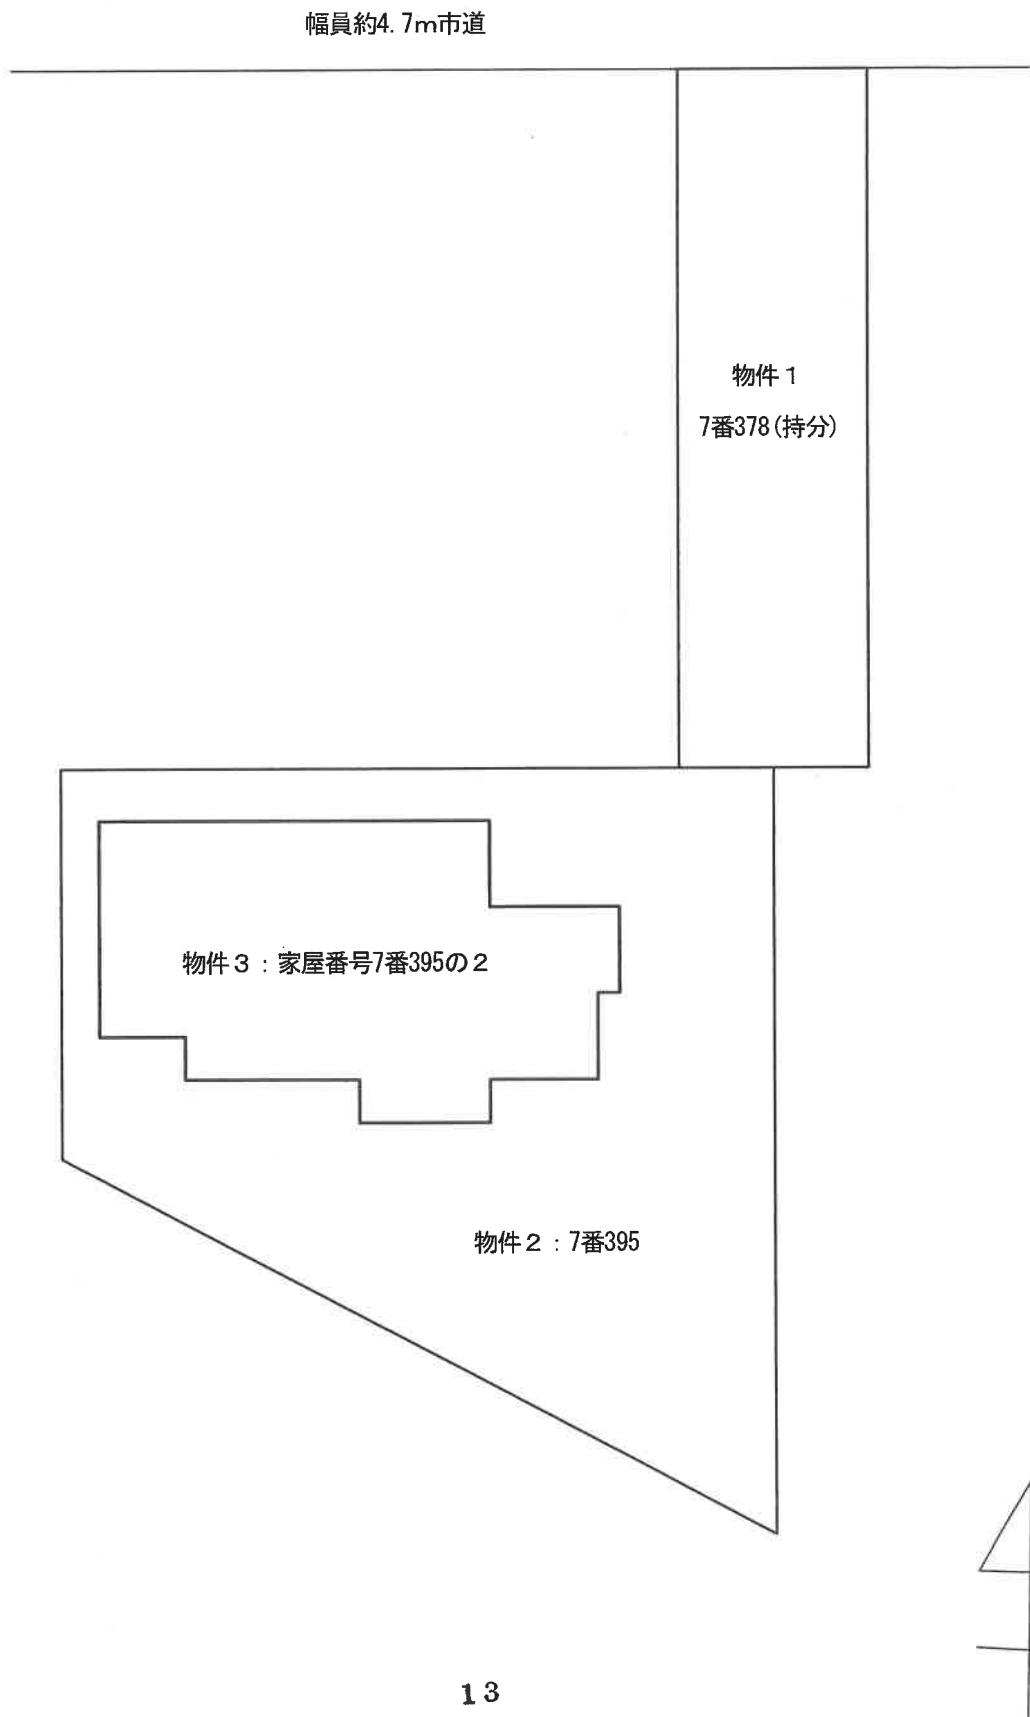

間取略図

【1階】

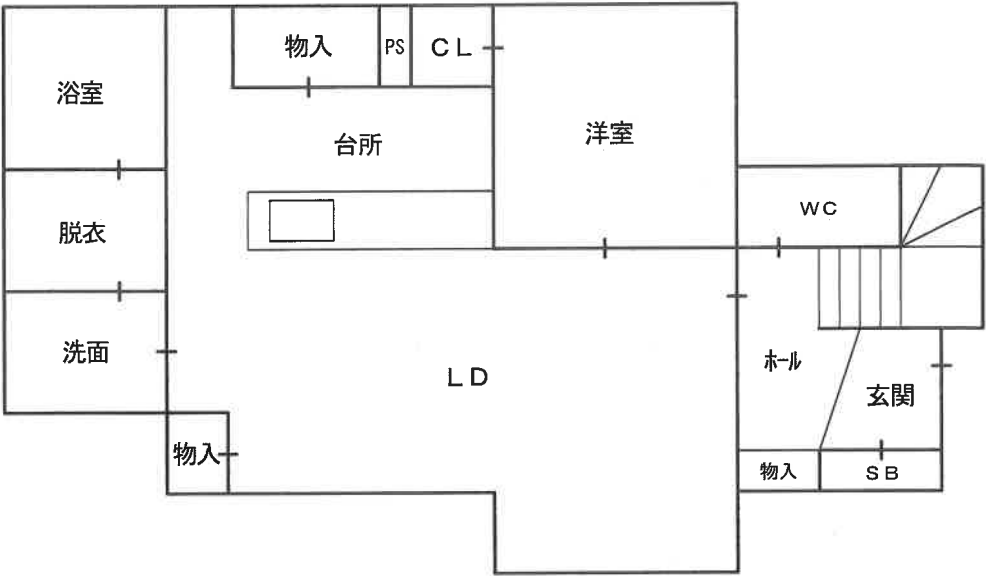

【2階】

