陳述書の提出等について（注意）

○競売物件の入札をするには、入札書とともに、陳述書の提出が必要となりました。

○入札ごとに陳述書が提出されなければ、入札は無効となります。

○陳述書は、以下のとおり個人用、法人用などの種類があるので該当するものを使用してください。

○陳述書の記入・押印・提出は、陳述書下部の「注意」をよく読んで行ってください。

○陳述書の記載や添付書類に不備があると、入札が無効となることがあります。※特に個人・役員名のフリガナもれに御注意ください。

○陳述書の用紙は、執行官室において入手可能です。

※該当する□にチェックを入れてください。

陳述書
（買受申出人（個人）本人用）

大阪地方裁判所執行官　殿

事件番号	□平成 □令和　年（　）第　号	物件番号	

陳述	私は、暴力団員等ではありません。
	私は、暴力団員等又は暴力団員等が役員である法人の計算において買受けの申出をする者ではありません。
	□ 自己の計算において私に買受けの申出をさせようとする者は、別紙「自己の計算において買受けの申出をさせようとする者に関する事項」記載のとおりです。（注意書９参照） この者は、暴力団員等又は暴力団員等が役員である法人ではありません。

（陳述書作成日）令和　年　月　日

買受申出人（個人）	本人	住　所	〒　－
		（フリガナ）	
		氏　名	㊞
		性　別	□ 男性　□ 女性
		生年月日	□昭和 □平成　年　月　日 □西暦

注　意

1　陳述書は、一括売却される物件を除き、物件ごとに別の用紙を用いてください（鉛筆書き不可）。
2　事件番号及び物件番号欄には、公告に記載された番号をそれぞれ記載してください。事件番号及び物件番号の記載が不十分な場合、入札が無効となる場合があります。
3　本用紙は、買受申出人が個人の場合のものです。法人の場合は、法人用の用紙を用いてください。また、買受申出人に法定代理人がある場合（未成年者の親権者など）は、買受申出人（個人）法定代理人用の用紙を用いてください。
4　共同入札の場合には、入札者ごとに陳述書及び添付書類を提出してください。
5「暴力団員等」とは、「暴力団員による不当な行為の防止等に関する法律（平成３年法律第７７号）第２条第６号に規定する暴力団員又は暴力団員でなくなった日から５年を経過しない者」を指します。
6　陳述書は、氏名、住所、生年月日及び性別を証明する文書（住民票等）を添付して、必ず入札書とともに提出してください。提出がない場合、入札が無効となります。
7　氏名、住所、生年月日及び性別は、それらを証明する文書のとおり、正確に記載してください。記載に不備がある場合、入札が無効となる場合があります。
8　**買受申出人が宅地建物取引業者の場合には、その免許証の写しを提出してください。**
9　自己の計算において買受けの申出をさせようとする者（買受申出人に資金を渡すなどして買受けをさせようとする者をいいます。）がある場合は、別紙「自己の計算において買受けの申出をさせようとする者に関する事項」の添付が必要です。
10　**提出後の陳述書及び添付書類（別紙を含む）の訂正や追完はできません。**
11　**虚偽の陳述をした場合には、６月以下の拘禁刑又は５０万円以下の罰金に処せられることがあります（民事執行法213条）。**

※該当する□にチェックを入れてください。

陳述書
（買受申出人（法人）代表者用）

大阪地方裁判所執行官　殿

事件番号	□平成 □令和　年（　）第　号	物件番号	

陳述	当法人は、暴力団員等が役員である法人ではありません。
	当法人は、暴力団員等又は暴力団員等が役員である法人の計算において買受けの申出をする者ではありません。
	□ 自己の計算において当法人に買受けの申出をさせようとする者は、別紙「自己の計算において買受けの申出をさせようとする者に関する事項」記載のとおりです。（注意書９参照） この者は、暴力団員等又は暴力団員等が役員である法人ではありません。

（陳述書作成日）令和　年　月　日

買受申出人（法人）	代表者	法人の所在地	〒　－
		法人の名称	
		代表者氏名	㊞
		役　員	別紙「買受申出人（法人）の役員に関する事項」のとおり

注　意

1　陳述書は、一括売却される物件を除き、物件ごとに別の用紙を用いてください（鉛筆書き不可）。
2　事件番号及び物件番号欄には、公告に記載された番号をそれぞれ記載してください。事件番号及び物件番号の記載が不十分な場合、入札が無効となる場合があります。
3　本用紙は、買受申出人が法人の場合のものです。個人の場合は、個人用の用紙を用いてください。
4　共同入札の場合には、入札者ごとに陳述書及び添付書類を提出してください。
5「暴力団員等」とは、「暴力団員による不当な行為の防止等に関する法律（平成３年法律第７７号）第２条第６号に規定する暴力団員又は暴力団員でなくなった日から５年を経過しない者」を指します。
6　陳述書は、必ず入札書とともに提出してください。提出がない場合、入札が無効となります。
7　所在地、名称及び代表者氏名は、資格証明書（代表者事項証明、全部事項証明等）のとおり、正確に記載してください。記載に不備がある場合、入札が無効となる場合があります。
8　**買受申出人が宅地建物取引業者の場合には、その免許証の写しを提出してください。**
9　自己の計算において買受けの申出をさせようとする者（買受申出人に資金を渡すなどして買受けをさせようとする者をいいます。）がある場合は、別紙「自己の計算において買受けの申出をさせようとする者に関する事項」の添付が必要です。
10　**提出後の陳述書及び添付書類（別紙を含む）の訂正や追完はできません。**
11　**虚偽の陳述をした場合には、６月以下の拘禁刑又は５０万円以下の罰金に処せられることがあります（民事執行法213条）。**

（別紙）

※該当する□にチェックを入れてください。

買受申出人（法人）の役員に関する事項

1 □代表者	住　所	〒　－
	（フリガナ）	
	氏　名	
	性　別	□ 男性　□ 女性
	生年月日	□昭和 □平成　年　月　日 □西暦
2	住　所	〒　－
	（フリガナ）	
	氏　名	
	性　別	□ 男性　□ 女性
	生年月日	□昭和 □平成　年　月　日 □西暦
3	住　所	〒　－
	（フリガナ）	
	氏　名	
	性　別	□ 男性　□ 女性
	生年月日	□昭和 □平成　年　月　日 □西暦
4	住　所	〒　－
	（フリガナ）	
	氏　名	
	性　別	□ 男性　□ 女性
	生年月日	□昭和 □平成　年　月　日 □西暦

注　意

1　買受申出人が法人の場合は、本書面の提出が必要です。提出がない場合、入札が無効となります。
2　役員全員（代表者を含む）の氏名、住所、生年月日及び性別を正確に記載してください。記載に不備がある場合、入札が無効となる場合があります。
3　役員の氏名、住所、生年月日及び性別などを証明する文書（住民票等）の添付は不要です。
4　役員が５人以上の場合は、本用紙を複数枚用いてください。
5　**提出後の本書面の訂正や追完はできません。**

令和　８年（ケ）第　　２１１号

期　間　入　札　の　公　告

令和　８年１１月１０日
大阪地方裁判所第１４民事部
裁判所書記官　木　下　竜　哉

別紙物件目録記載の不動産を下記のとおり期間入札に付します。

記

入札期間	令和　８年１１月２５日　午前　９時００分から 令和　８年１２月　２日　午後　５時００分まで	
開札期日	日　時 場　所	令和　８年１２月　８日　午前　９時３０分 大阪地方裁判所執行部等合同庁舎３階開札場
売却決定期日	日　時 場　所	令和　８年１２月２３日　午前１０時００分 大阪地方裁判所第１４民事部
買受申出の保証の提供方法		下記のいずれかによります。 （１）当部の当座預金口座に金銭を振り込んだ旨の金融機関の証明書 （２）銀行，損害保険会社，農林中央金庫，商工組合中央金庫，全国を地区とする信用金庫連合会，信用金庫又は労働金庫の支払保証委託契約締結証明書
買受申出の資格の制限（民事執行規則３３条）		☆印を付した物件は農地です。権限を有する行政庁が交付した買受適格証明書を有する者及び買受けについて農地法上の許可又は届出を要しない者に限り，買受けを申し出ることができます。
一般の閲覧に供するため，令和　８年１１月１０日午前９時から入札期間最終日午後４時３０分まで物件明細書，現況調査報告書及び評価書の各写しを大阪地方裁判所執行部等合同庁舎３階物件明細閲覧室に備え置きます。		

物件番号	売却基準価額（円） 買受可能価額（円）	一括 売却	買受申出保証額（円）	令和８年度	
				固定資産税（円）	都市計画税（円）
1, 2	4, 660, 000 3, 728, 000	一括	932, 000	20, 765	6, 346
1	2, 190, 000				
2	2, 470, 000				
備考					

令和　８年（ケ）第　　２１１号

物　件　目　録

１　所　　在　　寝屋川市大成町

　　地　　番　　１２０８番２２

　　地　　目　　宅地

　　地　　積　　５７．６１平方メートル

２　所　　在　　寝屋川市大成町１２０８番地２２

　　家屋　番号　　１２０８番２２

　　種　　類　　居宅

　　構　　造　　木造瓦葺２階建

　　床　面　積　　１階　　３４．２３平方メートル
　　２階　　２３．１８平方メートル

令和　8年（ケ）第　　211号

物　件　明　細　書

令和　8年10月　2日
大阪地方裁判所第14民事部
裁判所書記官　木　下　竜　哉

1　不動産の表示
【物件番号1，2】
別紙物件目録記載のとおり

2　売却により成立する法定地上権の概要
なし

3　買受人が負担することとなる他人の権利
【物件番号1，2】
なし

4　物件の占有状況等に関する特記事項
【物件番号2】
本件所有者が占有している。

5　その他買受けの参考となる事項
なし

《注　　意　　書》

1　本書面は、現況調査報告書、評価書等記録上表れている事実等を記載したものであり、関係者の間の権利関係を最終的に決める効力はありません（訴訟等により異なる判断がなされる可能性もあります）。

2　記録上表れた事実等がすべて本書面に記載されているわけではありませんし、記載されている事実や判断も要点のみを簡潔に記載されていますので、必ず、現況調査報告書及び評価書並びに「物件明細書の詳細説明」もご覧ください。

3　買受人が、占有者から不動産の引渡しを受ける方法として、引渡命令の制度があります。引渡命令に関する詳細は、「引渡命令の詳細説明」をご覧ください。

4　対象不動産に対する公法上の規制については評価書に記載されています。その意味内容は「公法上の規制の詳細説明」をご覧ください。

5　各種「詳細説明」は、閲覧室では通常別ファイルとして備え付けられています。

令和　８年（ケ）第　　２１１号

物　件　目　録

１　所　　在　　寝屋川市大成町

　　地　　番　　１２０８番２２

　　地　　目　　宅地

　　地　　積　　５７．６１平方メートル

２　所　　在　　寝屋川市大成町１２０８番地２２

　　家屋　番号　　１２０８番２２

　　種　　類　　居宅

　　構　　造　　木造瓦葺２階建

　　床　面　積　　１階　　３４．２３平方メートル
　　２階　　２３．１８平方メートル

令和　８年(ケ)第　２１１号
令和　８年　７月３０日受理
令和　８年　　月　　日提出
8.9.-3

現況調査報告書

大阪地方裁判所
執行官　森　川　英　則

（注）チェック項目中の調査結果は、「■」の箇所の記載のとおり

令和　8年（ケ）第　　２１１号

物　件　目　録

１　所　　在　　寝屋川市大成町

　　地　　番　　１２０８番２２

　　地　　目　　宅地

　　地　　積　　５７．６１平方メートル

２　所　　在　　寝屋川市大成町１２０８番地２２

　　家屋　番号　　１２０８番２２

　　種　　類　　居宅

　　構　　造　　木造瓦葺２階建

　　床　面　積　　１階　　３４．２３平方メートル
　　２階　　２３．１８平方メートル

（土地・建物用）

不動産の表示	「物件目録」のとおり
住居表示	寝屋川市大成町１５番８号
土地	物件１
現況地目	■宅地（物件１）　□公衆用道路（物件　）
形状	□公図のとおり　□地積測量図のとおり □建物図面（各階平面図）のとおり　■土地建物位置関係図のとおり □
占有者及び占有状況	■土地所有者　□その他の者 上記の者が本土地上に下記建物を所有し、占有している □「占有者及び占有権原」のとおり
下記以外の建物（目的外建物）	■ない □ある（詳細は「目的外建物の概況」のとおり）
その他の事項	「その他の事項」のとおり
建物	物件２
種類，構造及び床面積の概略	■公簿上の記載とほぼ同一である □公簿上の記載と次の点が異なる（□主たる建物　□附属建物） □種　類： □構　造： □床面積：
物件目録にない附属建物	■ない □ある　種　類： 構　造： 床面積：
占有者及び占有状況	■建物所有者　□その他の者 上記の者が本建物を住居（空き家）として使用している □「占有者及び占有権原」のとおり
上記以外の敷地（目的外土地）	■ない □ある（詳細は「目的外土地の概況」のとおり）
その他の事項	「その他の事項」のとおり
執行官保管の仮処分	■ない □ある　地方裁判所　支部　令和　年（　）第　号 保管開始日　令和　年　月　日
土地建物の位置関係	□建物図面（各階平面図）のとおり　■土地建物位置関係図のとおり

（注）チェック項目中の調査結果は、「■」の箇所の記載のとおり

その他の事項

1　表札等の表示

⑴　表札の表示　　亡所有者の姓

⑵　郵便受けの表示　　なし（テープで閉鎖されている）

2　目的土地の現況について

⑴　目的土地について地積測量図を参考に適宜概則したところ、形状は、概ね地積測量図のとおりであり、公簿面積とほぼ一致するものと思われるが、正確には専門家による測量を要する。

⑵　目的土地は、目的建物の敷地となっている。

⑶　目的土地は、建築基準法上の道路に接面している。

⑷　目的土地北東側には、３方向を波板で囲まれた簡易工作物（物置）が存在する。

3　目的建物の現況について

⑴　目的建物の形状は、概ね間取略図のとおりである。

⑵　目的建物内部は、経年相応の劣化、損耗の状態である。

⑶　目的建物には、洗濯機、冷蔵庫、テレビ等の家財道具、日常生活用品等の動産類が存在するものの、郵便受けに郵便物が滞留し、電気メーターが無軽量、ガスは閉栓されており、空き家と思料される。

⑷　目的建物２階の東側ベランダは、ビニールシートで覆われている。

4　その他の状況について

目的建物内においては、亡所有者宛の郵便物が散見された。

以　上

（注）チェック項目中の調査結果は、「■」の箇所の記載のとおり

関係人の陳述等

陳述者 （当事者等との関係）	陳述内容等
■所有者特別代理人	1　亡所有者（相続財産）の競売手続のために裁判所から選任された特別代理人です。 2　そのため、目的物件の情報は持ち合わせていません。
■近隣住民	目的建物は、令和８年２月頃から居住者を見かけなくなり、出入りがないです。 以　上

（注）チェック項目中の調査結果は、「■」の箇所の記載のとおり

（調査の経過用）

調　査　の　経　過

調査の日時	調査の場所等	調査の方法等
令和8年8月3日 9:00 － 9:05	中之島図書館	物件確認
令和8年8月3日 9:15 － 9:20	大阪法務局北出張所	公図等調査
令和8年8月3日 13:00 － 13:30	物件所在地	物件及び占有確認、照会文書投函
令和8年8月3日 13:45 － 13:55	寝屋川市役所本館	道路関係調査
令和8年8月3日 14:10 － 14:20	寝屋川市サービスゲート	課税関係調査
令和8年8月3日 14:25 － 14:30	執務場所	相続財産特別代理人から聴取（電話）
令和8年8月20日 12:50 － 13:20	物件所在地	解錠による立入調査（評価人帯同）

（特記事項）

□　令和　　年　　月　　日
目的物件は不在で施錠されていると予想されたので、立会人及び解錠技術者を同行して臨場した。


■　令和　８　年　８　月　２０　日
目的物件は不在（空き家）で施錠されていたので、解錠技術者に解錠させて目的建物内に立ち入った。

□　令和　　年　　月　　日
休日・夜間執行許可の提示をした。

（注）チェック項目中の調査結果は、「■」の箇所の記載のとおり

令和8年(ケ)第211号


土地・建物位置関係図(概略図)

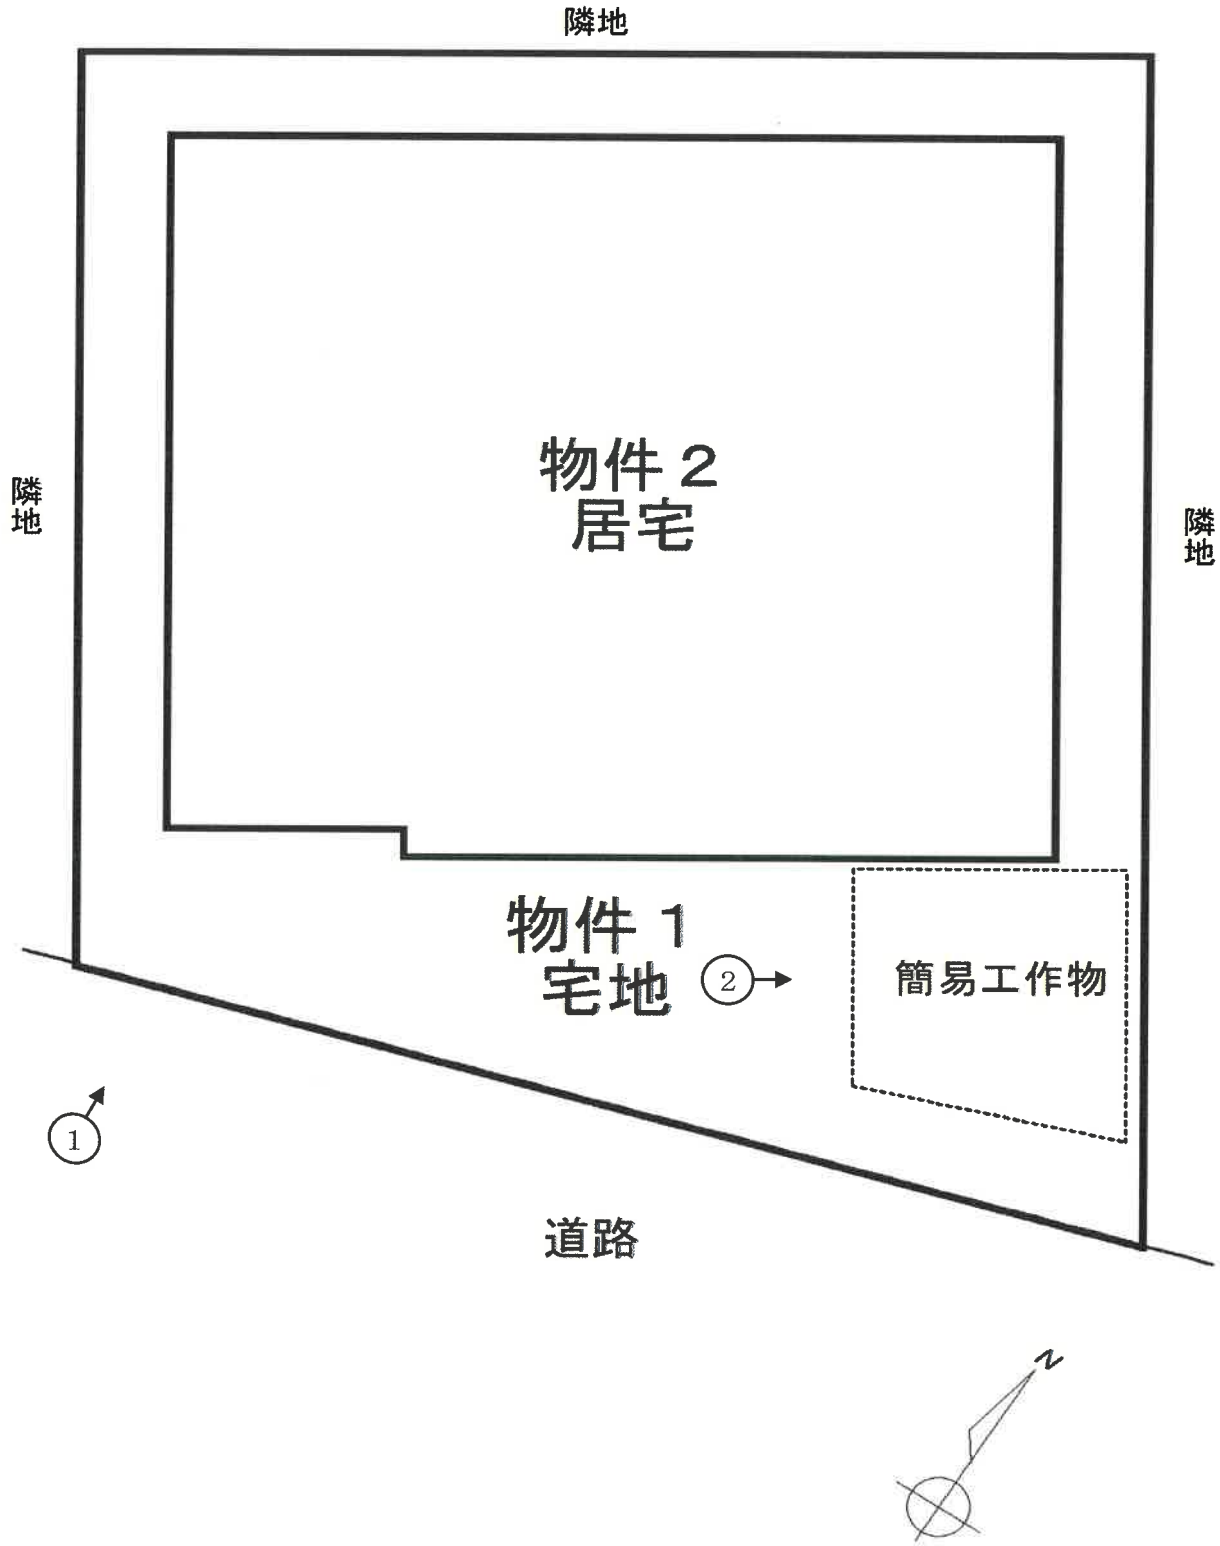

←○ 写真撮影場所・方向

令和8年(ケ)第211号

間取略図(概略図)

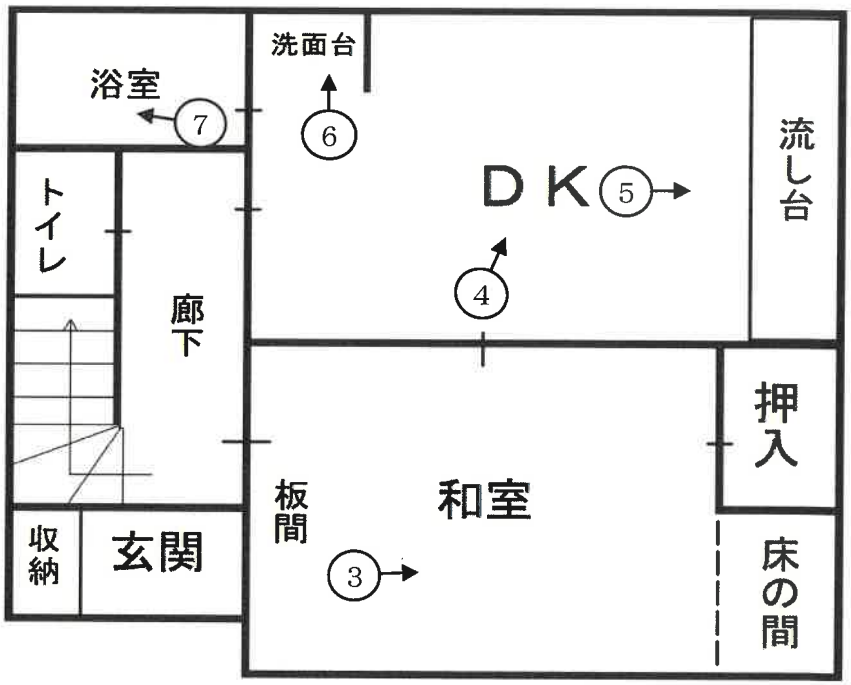



1



2

簡易工作物




3




4



5

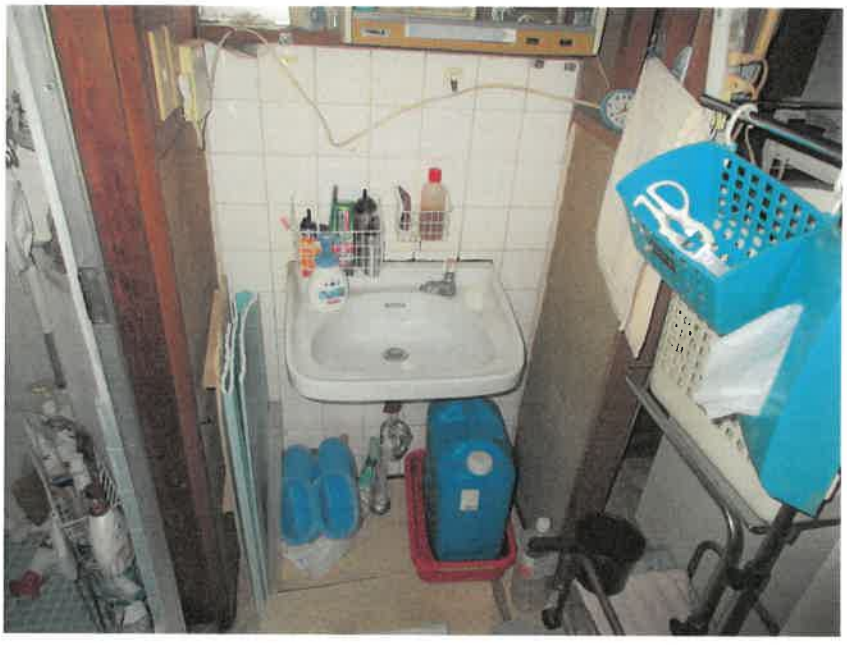


6

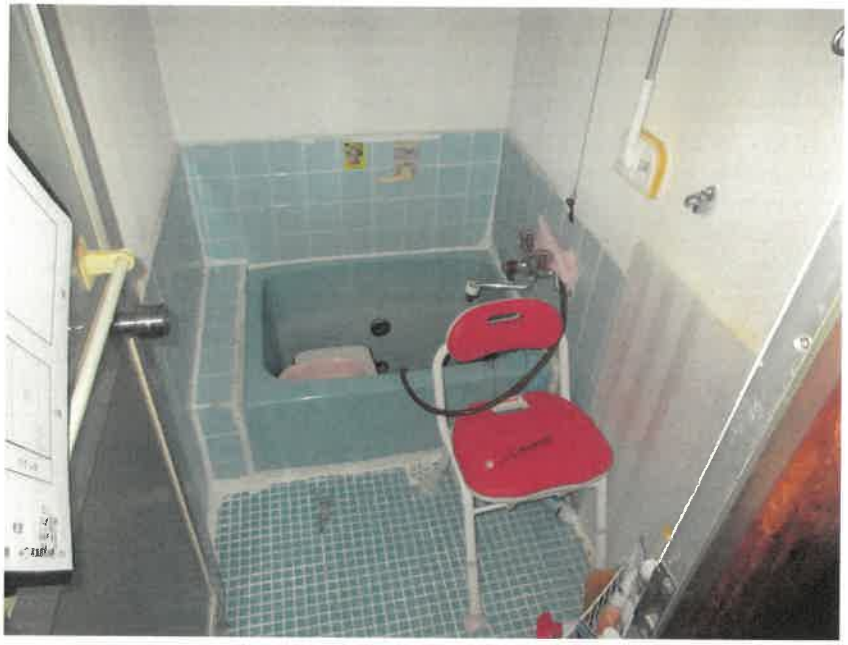

7



8

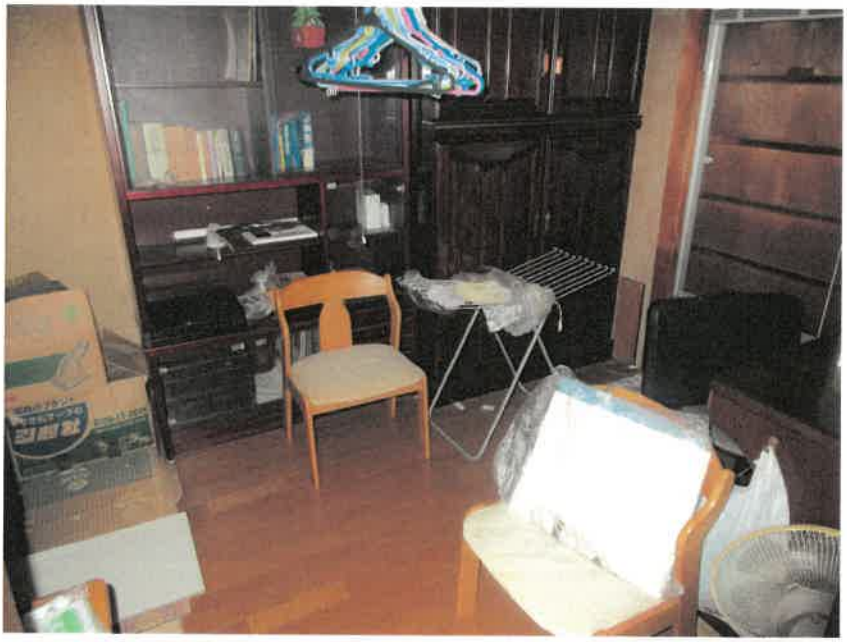

9

令和8年　（ケ）　第211号
令和8年8月20日　現地調査
令和8年8月24日　評　　価

大阪地方裁判所　第１４民事部　御中

評　　価　　書

（土地付建物）

評価人　不動産鑑定士

池木　俊博

第１　評価額

一　括　価　格	
金 4,660,000円	
内　訳　価　格	
物件１	金　　2,190,000円
物件２	金　　2,470,000円

１　一括価格は，物件１，２の各不動産について，一括売却（民事執行法６１条本文）を行うことを前提とした場合の価格である。

２　内訳価格は，配当等の判断のために一括価格の内訳として算出した価格である。

３　物件１の内訳価格は物件２のための土地利用権等価格を控除した価格であり，物件２の内訳価格は当該土地利用権等付建物としての価格である。

第２　評価の条件

１　本件評価は，民事執行法により売却に付されることを前提とした適正価格を求めるものである。

したがって，求めるべき評価額は，一般の取引市場において形成される価格ではなく，一般の不動産取引と比較しての競売不動産特有の各種の要因（売主の協力が得られないことが常態であること，買受希望者は内覧制度によるほかは物件内部の確認が直接できないこと，引渡しを受けるために法定の手続をとらなければならない場合があること，目的物の種類又は品質に関する不適合には担保責任がないこと等）を反映させた価格とする。

２　評価は，目的物件の調査時点における現状に基づいて行うものであり，調査日以降発生した物件の現状変更については原則として考慮していない。

３　現地での物件調査は，原則として目視可能な部分に限定される。

４　物件に関する情報提供の内容は，民事執行法５８条４項に定める場合を除いて，公開された資料に基づくものである。

第３　目的物件

現況欄に記載のない事項については，ほぼ登記記載と同じ

番号	所在等	登記	現況
1	所在 地番 地目 地積	物件目録記載のとおり	同左
2	所在 家屋番号 種類 構造 床面積	物件目録記載のとおり	同左
番号	特記事項		
1	■地積について 目的土地の位置，形状，規模等について実地調査を行った結果，全部事項証明書（土地）記載事項と現況は概ね一致することを確認した。ただし，境界等を明示するものを全て確認できない状況での概測には一定の限界があるため，正確な地積を確定するには専門家の測量が必要である。		
2	■床面積について 現地で概測を行った結果，現況と法務局備付の建物図面とは，その形状及び床面積とも概ね一致することを確認した。 なお，限られた条件の中での概測であるため，正確な建物の位置，形状及び床面積を確定するには専門家の測量が必要である。		

第４　目的物件の位置・環境等

１　土地の概況及び利用状況等（物件１）

位置・交通	京阪本線　萱島駅　東方　道路距離　約1.5ｋｍ （別添「位置図」参照） 最寄バス停　京阪バス　市民体育館バス停　北東方　道路距離　約220m	
付近の状況	小規模な戸建住宅等が建ち並ぶ住宅地域	
主な公法上の規制等 （道路の幅員等の個別的な規制を考慮しない一般的な規制）	都市計画区分	市街化区域
	用途地域	準工業地域
	建ぺい率	60%
	容積率	200%
	防火規制	準防火地域
	その他の規制	・立地適正化計画（居住誘導区域） ・宅地造成等工事規制区域 ・寝屋川市景観計画区域（市全域） ・周知の埋蔵文化財包蔵地「讃良郡条里遺跡」 ・水害ハザードマップ 寝屋川導水路等（想定浸水深）0.5m～1.0m未満 内水氾濫（想定浸水深）0.3m～0.5m未満
画地条件	規模	57.61㎡　（登記数量）
	形状	ほぼ台形
	間口・奥行	間口約7.5m・奥行約8.9m（最大奥行）
	高低差等	接面道路にほぼ等高に接面，ほぼ平坦地
接面道路の状況	南東側	幅員約4.7m市道（建築基準法42条1項1号道路）
	接道状況	中間画地
土地の利用状況等	現況	戸建住宅の敷地
	南東側	道路
	南西側	戸建住宅
	北西側	戸建住宅
	北東側	戸建住宅
供給処理施設	上水道	あり
	ガス配管	あり
	下水道	あり
	（注）供給処理施設における「あり」とは，対象物件の前面道路に該当施設の本管（以下，「施設管」という。）が通っており，通常の費用で敷地内への引込みが出来る状態にあることをいう。「なし」とは，対象物件を含めた周辺に施設管が配置されておらず，敷地内に引き込むことが不可能な場合をいう。「不明」とは，前面道路に施設管は敷設されていないにもかかわらず供給処理を利用している場合や，役場での確認事項に疑義がある場合等で，将来的に当該施設が利用できるかどうか不明な場合をいう。	
土壌汚染等	目的土地に関連する登記簿・閉鎖登記簿・土地台帳等及び過去の住宅地図による地歴調査の結果から土壌汚染の端緒を示す情報は見受けられなかった。また，目的土地が所在する街区に関して，調査時点において法令上の有害物質使用特定施設及び土壌汚染対策法上の要措置区域等の指定はない。ただし、過去住宅地図では，周辺に工場地が見られることから，目的土地に関して土壌汚染の可能性については不明であり，確実な情報を得るには，土壌汚染調査会社による正式な（専門）調査を要する。	
特記事項	(1) 開発許可あり（開発許可番号：昭和50年5月22日第51-43号，工事完了検査：昭和50年7月22日第51-43号，公告年月日：昭和50年8月6日） (2) 目的土地北東側に，3方向を波板で囲まれた簡易工作物（物置）が存在する。	

2　建物の概況及び利用状況等（物件２）

区　　分	主である建物	
建築時期及び経済的残存耐用年数等	建築年月日　（登記記載）昭和50年10月30日新築 経過年数　約51年 経済的残存耐用年数　0年	
仕　　様	構　造	木造
	屋　根	瓦葺
	外　壁	モルタル吹付
	内　壁	クロス，繊維壁等
	天　井	ボード，板張り等
	床	板張り，畳，シート等
	設　備	電気，給排水，衛生等
	その他	とくになし
床面積（現況）	延 57.41㎡ 登記数量に比して，特に増築等は認められない。	
現況用途等	階　層	2階建
	現況用途	居宅
	間取り	後記「間取略図」参照
品　　等	下位	
保守管理の状態	保守管理の状態は普通程度。経年相応の劣化，損耗が認められる。なお，調査時点において東側ベランダはビニールシートで覆われていた。	
建物の利用状況	現況調査報告書のとおり。調査時点において空き家であると推定される。	
特記事項	①建築確認済証の交付を確認できたが，検査済証の交付は確認できなかった。 ②建築時点等からアスベスト含有建材が使用されている可能性を否定できない。アスベスト使用の詳細については専門調査機関の分析調査を要する。 ③設備等の稼働の状況を確認したものではない。	

第５　評価額算出の過程

１　基礎となる価格

①　物件１（土地）

目的土地の建付地価格を次のとおり求めた。

物件番号	標準画地価格（円／㎡）ア	個別格差 イ	地積（㎡）ウ	建付減価 エ	建付地価格（円）（千円未満四捨五入）オ（ア×イ×ウ×エ）
1	123,000	1.01	57.61	0.90	6,441,000

ア 標準画地価格（公示価格等からの規準）

地価公示 寝屋川-14

公示価格等	時点修正	標準化補正	地域格差	標準画地価格
125,000円／㎡	× 100.6/100	× 100/104	× 100/98	≒ 123,000円／㎡

◇時点修正：　公示価格等の価格時点から評価日までの推定変動率である。

◇標準化補正：

接面・方位	規模	形状	その他	総合（相乗積）
1.04	1.00	1.00	1.00	1.04
方位+4				

◇地域格差：

街路	接近	環境	行政	総合（相乗積）
1.00	0.98	1.00	1.00	0.98
	駅距離-2			

イ 個別格差：

接面・方位	規模	形状	その他	総合（相乗積）
1.03	1.00	0.98	1.00	1.01
方位+3		形状-2		

ウ 地積：登記数量による。

エ 建付減価：建物と敷地の適応の状態等を考慮した。

②　物件２（建物）

目的建物の再調達原価を，建物建築費の推移動向を考慮した標準的な建築費に比準して求め，これに耐用年数に基づく方法及び観察減価法を併用して求めた現価率を乗じて，建物の価格を求めた。

物件番号	再調達原価（円／㎡）ア	現況延面積（㎡）イ	現価率 ウ	建物の価格（円）（千円未満四捨五入）エ（ア×イ×ウ）
2	180,000	57.41	0.04	413,000

ウ 現価率

経過年数	約51年
経済的残存耐用年数	0年
観察減価	30%
残価率	5%

耐用年数に基づく方法と観察減価法を併用し，現価率を査定した。

現価率＝｛残価率5％＋（１－0.05）×経済的残存耐用年数0年／（経過年数51年＋経済的残存耐用年数0年）｝×（１－0.3）

≒ 0.04

※ 中古建物に係る市場の特性等を考慮して査定した。

2　評価額の判定

前記により求めた価格に，土地については土地利用権等価格を控除し，建物については土地利用権等価格を加算し，さらに競売市場修正等を施して，下記のとおり評価額を求めた。

①　土地利用権等価格

物件番号	建付地価格（円） ア	土地利用権等割合 イ		土地利用権等価格（円）（千円未満四捨五入） ウ（ア×イ）
1	6,441,000	0.50	法定地上権	3,221,000

②　内訳価格及び一括価格

物件番号	基礎となる価格（円）（1①オ，1②エ） ア	土地利用権等価格の控除及び加算（円）（2①ウ） イ	占有減価 ウ	市場性修正 エ	競売市場修正 オ	その他の控除減価(敷金等)（円） カ	評価額（円）（万円未満四捨五入） キ〔（ア+イ）×ウ×エ×オ−カ〕
1	6,441,000	− 3,221,000		0.97	0.70		2,190,000
2	413,000	＋ 3,221,000	1.00	0.97	0.70	0	2,470,000
一括価格（合計）							4,660,000

ウ 占有減価

本件の場合不要。

エ 市場性修正

目的建物におけるアスベスト含有建材の使用可能性に伴う不確実性を考慮して市場性修正を上記のとおり査定した。

オ 競売市場修正

第２の「評価の条件」欄記載の不動産競売市場特有の要因を考慮のうえ，競売市場修正率を0.70と決定した。

カ その他の控除減価（敷金等）

本件の場合不要。

第６　参考価格資料

１ 地価公示 寝屋川-14

所　　在　：寝屋川市楠根南町938番57「楠根南町3-9」
価　　格　：125,000円／㎡
位　　置　：京阪本線　寝屋川市駅　南東方 約1.9ｋｍ（道路距離）
価格時点　：令和8年1月1日
地　　積　：77㎡
供給処理施設　：水道，ガス，下水
接面街路　：南　4.7m 市道
用途指定等　：準工業地域（建ぺい率60％，容積率200％），準防火地域
地域の概要　：小規模一般住宅が建ち並ぶ住宅地域

２ 固定資産税評価額 （令和8年度）

物件１　：3,794,367円
物件２　：850,871円

第７　附属資料

１ 受命物件の位置図
２ 公図（写）
３ 地積測量図（写）
４ 土地建物位置関係図
５ 建物図面・各階平面図（写）
６ 間取略図

以　上

令和　8年（ケ）第　　２１１号

物　件　目　録

１　所　　在　　寝屋川市大成町

　　地　　番　　１２０８番２２

　　地　　目　　宅地

　　地　　積　　５７．６１平方メートル

２　所　　在　　寝屋川市大成町１２０８番地２２

　　家屋　番号　　１２０８番２２

　　種　　類　　居宅


　　構　　造　　木造瓦葺２階建

　　床　面　積　　１階　　３４．２３平方メートル
　　２階　　２３．１８平方メートル

受命物件の位置図


地価公示標準地
寝屋川-14
最寄駅
最寄バス停
目的物件
寝屋川市
四條畷市
京阪本線
寝屋川市駅
京阪電通大
京阪道路
寝屋川南IC
南寝屋川公園
楠根南町
300 m

公図（写）

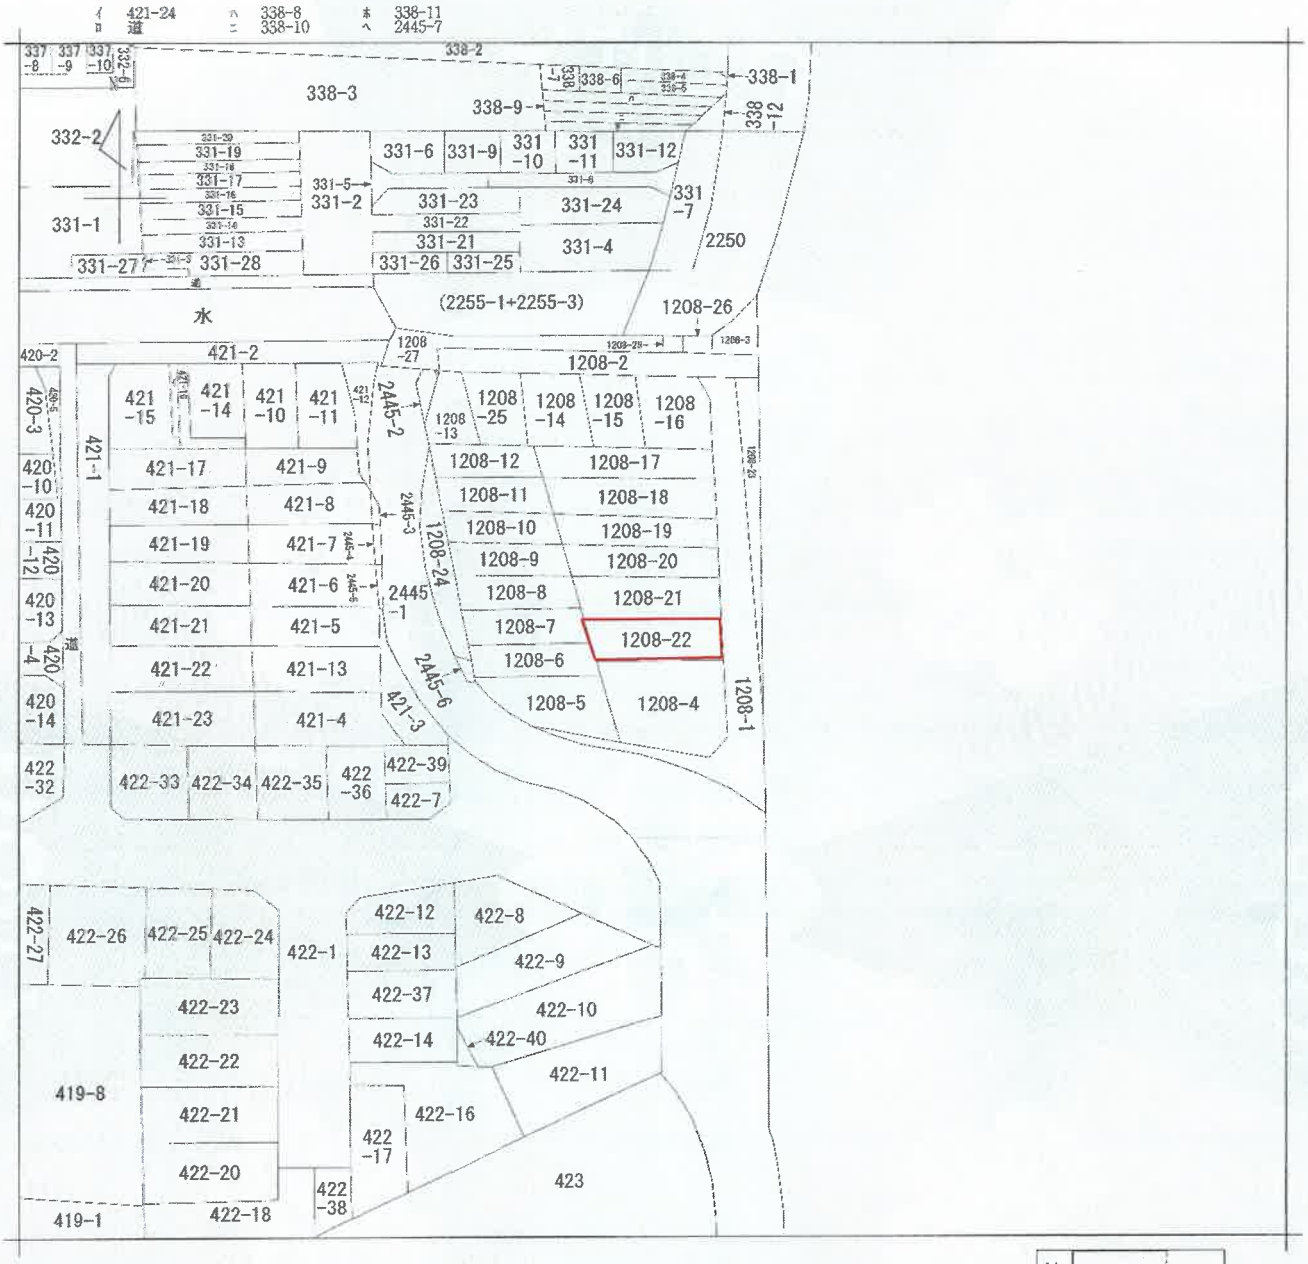

（注）地図に準ずる図面は，土地の区画を明確にした不動産登記法所定の地図が備え付けられるまでの間，これに代わるものとして備え付けられている図面で，土地の位置及び形状の概略を記載した図面です。

地番区域見出	大成町

請求部分	所在	寝屋川市大成町		地番	1208番22		
出力縮尺	縮尺不明	精度区分		座標系番号又は記号		分類	地図に準ずる図面	種類	旧土地台帳附属地図
作成年月日				備付年月日（原図）		補記事項	

これは地図に準ずる図面に記録されている内容を証明した書面である。

（大阪法務局枚方出張所管轄）

令和8年5月11日

名古屋法務局津島支局

登記官 [redacted]

請求番号：24-1

(1/1)

A4サイズに縮小

登記年月日：昭和50年7月8日

これは図面に記録されている内容を証明した書面である。
（大阪法務局枚方出張所管轄）
令和8年5月11日　名古屋法務局津島支局
登記官

前 1208-1 後 新

187413


地積測量図

地番	1208~1 1208~4 ないし 1208~24
土地の所在	寝屋川市大字木田 ~~大成町~~

昭和 50 年 7 月 2 日　作製年月日

作製者

申請人

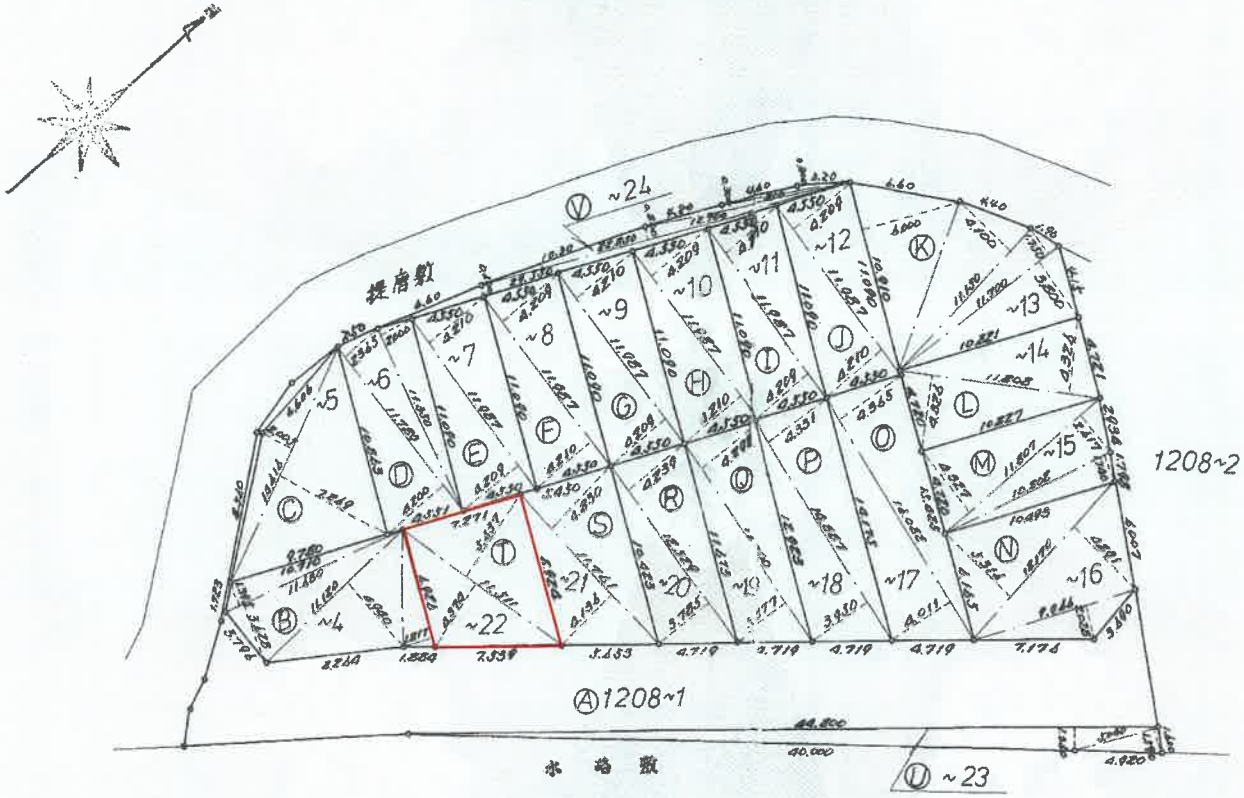

縮尺　1/300

1/2

（共文堂印）


請求番号：24-2　(1/2)

A4サイズに縮小

地積測量図（写）

地積測量図
187414
土地の所在 愛知県名古屋市中区大須四丁目
地番 1208番4 1208番5 1208番24
縮尺 1/300
作製年月日 昭和50年7月2日
作製者
申請人
(2/2)
登記年月日：昭和50年7月8日
これは図面に記録されている内容を証明した書面である。
（大阪法務局枚方出張所管轄）
令和8年5月11日 名古屋法務局津島支局 登記官
請求番号：24-2
A4サイズに縮小
- 12 -

土地建物位置関係図

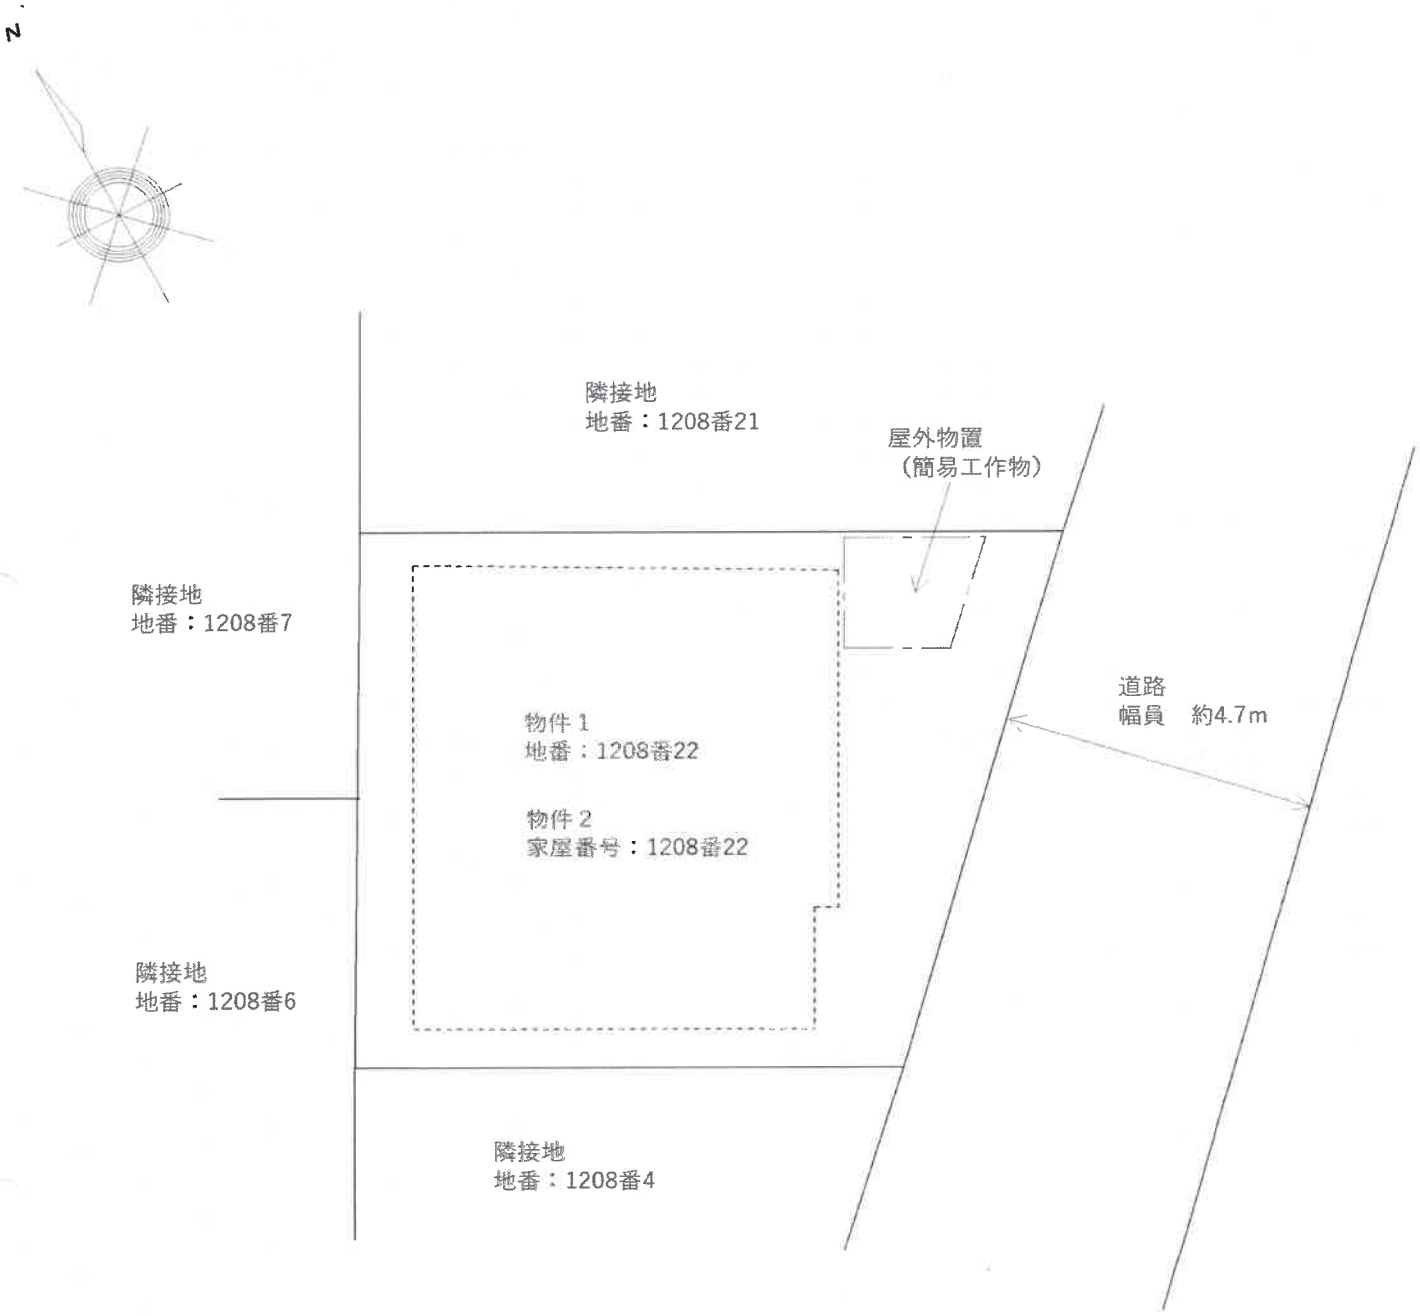
N
隣接地
地番：1208番21
屋外物置
（簡易工作物）
隣接地
地番：1208番7
物件１
地番：1208番22
物件２
家屋番号：1208番22
道路
幅員　約4.7m
隣接地
地番：1208番6
隣接地
地番：1208番4

登記年月日：昭和50年11月25日


557445

50、11、25

建物図面
各階平面図


家屋番号	1208-22
建物の所在	名古屋市大字木曽 1208-22 大成町

1階

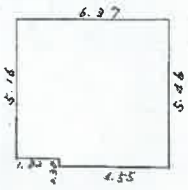


5.46 × 4.55 = 24.8430
5.16 × 1.82 = 9.3912
34.2342 ㎡

2階

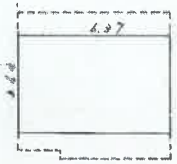

3.64 × 6.37 = 23.1868 ㎡

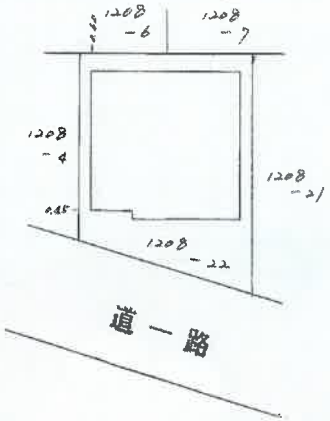

縮尺	1/200	1/200

昭和50年11月21日 作製年月日
作製者 [redacted]
申請人 [redacted]


これは図面に記録されている内容を証明した書面である。
（大阪法務局枚方出張所管轄）
令和8年5月11日　名古屋法務局津島支局
登記官 [redacted]

[redacted]


請求番号：24-3

A4サイズに縮小
建物図面・各階平面図（写）

間取略図

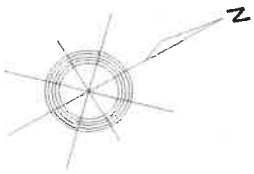

【１階平面図】

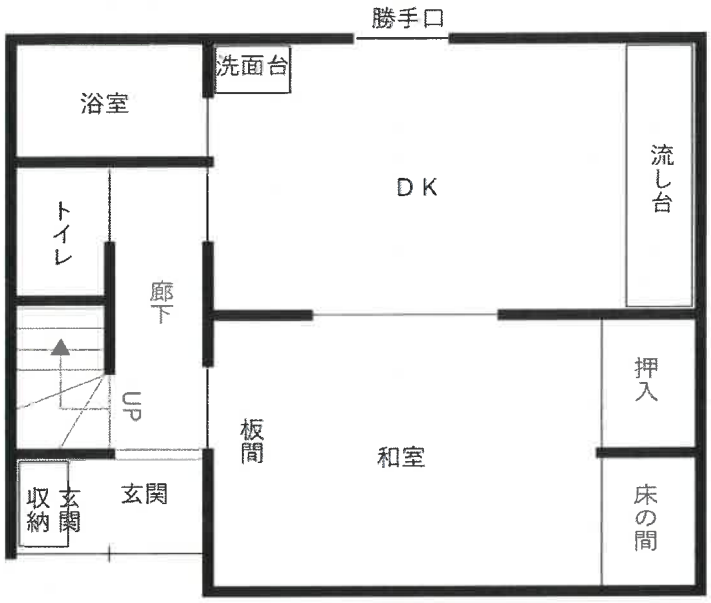

【２階平面図】

