

期 間 入 札 の 公 告

令和 7 年 5 月 9 日

大阪地方裁判所岸和田支部

裁判所書記官 石 田 麻 里 菜

別紙物件目録記載の不動産を下記のとおり期間入札に付します。

記

入札期間	令和 7 年 5 月 23 日午前 9 時 00 分から 令和 7 年 5 月 30 日午後 5 時 00 分まで
開札期日	日 時 場 所 令和 7 年 6 月 6 日 午前 10 時 00 分 大阪地方裁判所岸和田支部売却場
売却決定 期日	日 時 場 所 令和 7 年 6 月 27 日 午前 9 時 50 分 大阪地方裁判所岸和田支部
買受申出の保証の 提供方法	下記のいずれかによる。 (1) 当裁判所の預金口座に金銭を振り込んだ旨の金融機関の証明書。 (2) 銀行、損害保険会社、農林中央金庫、商工組合中央金庫、全国を地区とする信用金庫連合会、信用金庫又は労働金庫の支払保証委託契約締結証明書。
買受申出の資格の 制限 (民事執行規則 33 条)	☆印を付した物件は農地であるので、権限を有する行政庁の交付した買受適格証明書を有する者及び買受けについて農地法上の許可又は届出を必要としない者に限り、買受申出をすることができます。
一般の閲覧に供するため、物件明細書・現況調査報告書・評価書の各写しを令和 7 年 5 月 9 日から当庁物件明細書等閲覧室に備え置きます。	

物件番号	売却基準価額（円） 買受可能価額（円）	一括 売却	買受申出保証額（円）	令和6年度	
				固定資産税（円）	都市計画税（円）
1, 2	7,720,000 6,176,000	一括	1,544,000	63,221	15,855
1	2,310,000				
2	5,410,000				



物 件 目 録

- | | | |
|---|-------|--|
| 1 | 所 在 | 和泉市箕形町四丁目 |
| | 地 番 | 5 7 1 番 5 |
| | 地 目 | 宅地 |
| | 地 積 | 1 2 6 . 5 1 平方メートル |
| 2 | 所 在 | 和泉市箕形町四丁目 5 7 1 番地 5 |
| | 家屋 番号 | 5 7 1 番 5 |
| | 種 類 | 居宅 |
| | 構 造 | 木造スレートぶき 2 階建 |
| | 床 面 積 | 1 階 5 0 . 2 2 平方メートル
2 階 3 8 . 8 8 平方メートル |



物 件 明 細 書

令和 7年 1月27日

大阪地方裁判所岸和田支部

裁判所書記官 三 栗 野 力 哉

1 不動産の表示

【物件番号1, 2】

別紙物件目録記載のとおり

2 売却により成立する法定地上権の概要

なし

3 買受人が負担することとなる他人の権利

【物件番号1, 2】

なし

4 物件の占有状況等に関する特記事項

【物件番号2】

本件所有者が占有している。

5 その他買受けの参考となる事項

なし

《 注 意 書 》

- 1 本書面は、現況調査報告書、評価書等記録上表れている事実等を記載したものであり、関係者の間の権利関係を最終的に決める効力はありません（訴訟等により異なる判断がなされる可能性もあります）。
- 2 記録上表れた事実等がすべて本書面に記載されているわけではありませんし、記載されている事実や判断も要点のみを簡潔に記載されていますので、必ず、現況調査報告書及び評価書並びに「物件明細書の詳細説明」も御覧ください。
- 3 買受人が、占有者から不動産の引渡しを受ける方法として、引渡命令の制度があります。引渡命令に関する詳細は、「引渡命令の詳細説明」を御覧ください。
- 4 対象不動産に対する公法上の規制については評価書に記載されています。その意味内容は「公法上の規制の詳細説明」をご覧ください。
- 5 各種「詳細説明」は、閲覧室では通常別ファイルとして備え付けられています。



物 件 目 録

- | | | |
|---|-------|--|
| 1 | 所 在 | 和泉市箕形町四丁目 |
| | 地 番 | 5 7 1 番 5 |
| | 地 目 | 宅地 |
| | 地 積 | 1 2 6 . 5 1 平方メートル |
| 2 | 所 在 | 和泉市箕形町四丁目 5 7 1 番地 5 |
| | 家屋 番号 | 5 7 1 番 5 |
| | 種 類 | 居宅 |
| | 構 造 | 木造スレートぶき 2 階建 |
| | 床 面 積 | 1 階 5 0 . 2 2 平方メートル
2 階 3 8 . 8 8 平方メートル |



令和 6 年(ケ)第 71 号
令和 6 年 9 月 11 日受理
令和 6 年 10 月 9 日提出

現況調査報告書

大阪地方裁判所岸和田支部

執行官 山 内 恒 雄

(注) チェック項目中の調査結果は、「■」の箇所の記載のとおり

物 件 目 録

- | | | |
|---|-------|--|
| 1 | 所 在 | 和泉市箕形町四丁目 |
| | 地 番 | 5 7 1 番 5 |
| | 地 目 | 宅地 |
| | 地 積 | 1 2 6 . 5 1 平方メートル |
| 2 | 所 在 | 和泉市箕形町四丁目 5 7 1 番地 5 |
| | 家屋 番号 | 5 7 1 番 5 |
| | 種 類 | 居宅 |
| | 構 造 | 木造スレートぶき 2 階建 |
| | 床 面 積 | 1 階 5 0 . 2 2 平方メートル
2 階 3 8 . 8 8 平方メートル |

不動産の表示	「物件目録」のとおり	
住居表示	和泉市箕形町4丁目5番14号	
土地	物件1	
現況地目	☒ 宅地（物件1） ☐ 公衆用道路（物件 ） ☐ （物件 ）	
形状	☐ 公図のとおり ☒ 地積測量図のとおり ☐ 建物図面（各階平面図）のとおり ☐ 土地建物位置関係図のとおり ☐	
占有者及び占有状況	☒ 土地所有者 ☐ その他の者 上記の者が本土地に下記建物を所有し、占有している ☐ 「占有者及び占有権原」のとおり	
下記以外の建物（目的外建物）	☒ ない ☐ ある（詳細は「目的外建物の概況」のとおり）	
その他の事項	「その他の事項」のとおり	
建物	物件2	
種類、構造及び床面積の概略	☒ 公簿上の記載とほぼ同一である ☐ 公簿上の記載と次の点異なる（ ☐ 主である建物 ☐ 附属建物） ☐ 種類： ☐ 構造： ☐ 床面積：	
物件目録にない附属建物	☒ ない ☐ ある 種類： 構造： 床面積：	
占有者及び占有状況	☒ 建物所有者 ☐ その他の者 上記の者が本建物を住居として使用している ☐ 「占有者及び占有権原」のとおり	
上記以外の敷地（目的外土地）	☒ ない ☐ ある（詳細は「目的外土地の概況」のとおり）	
その他の事項	「その他の事項」のとおり	
執行官保管の仮処分	☒ ない 地方裁判所 支部 令和 年（ ）第 号 ☐ ある [保管開始日 令和 年 月 日	
土地建物の位置関係	☐ 建物図面（各階平面図）のとおり ☒ 土地建物位置関係図のとおり	

(注) チェック項目中の調査結果は、「■」の箇所の記載のとおり

その他の事項

■ 表札等の表示

表札及び郵便受けの表示 なし

■ 目的土地の現況について

- 1 概測したところ、形状は概ね土地建物位置関係図のとおりであり、地積は概ね公簿どおりであると思われる。
- 2 目的土地は、目的建物の敷地となっている。
- 3 土地建物位置関係図のとおり、カーポートが存在した。
- 4 和泉市役所で調査したところ、目的土地は建築基準法上の道路に接していない。

■ 目的建物の現況について

- 1 形状は、概ね間取略図のとおりであった。
- 2 内部の状況は別添写真のとおりであり、多くの動産類が積み上げられ、床面・壁面がどのような状態になっているか確認できない部分が多く存在した。確認できた部分については、経年によるものと思われる劣化、損耗が認められた。

■ その他の状況について

- 1 所有者あての郵便物が存在した。
- 2 目的物件の郵便受けは、満杯にはなっていなかった。
- 3 令和6年9月17日の臨場時に当職が玄関扉に挟み込んだ連絡文書は、同年10月1日の臨場時と同じ状態で挟み込まれたままであった。
- 4 目的建物の電気メーターは無計量、ガスは閉栓となっており、各メーターの計量指数は令和6年9月17日と同年10月1日の間に変動はなかった。

以上


(注) チェック項目中の調査結果は、「■」の箇所の記載のとおり

調 査 の 経 過		
調 査 の 日 時	調 査 の 場 所 等	調 査 の 方 法 等
6年 9月17日 13:15-13:25	物件所在地	物件及び占有確認、連絡文書投入
6年 9月19日 10:45-11:00	和泉市役所	道路等調査
6年 9月24日 : : :	執行官室	所有者へ照会書送付(回答なし)
6年 9月24日 15:20-15:35	大阪法務局 岸和田支局	建物図面等調査
6年10月 1日 11:50-12:10	物件所在地	立入調査・評価人帯同(解錠)
年 月 日 : : :		
年 月 日 : : :		
(特記事項) ☐ 令和 年 月 日 目的物件は不在で施錠されていると予想されたので、解錠技術者を同行して臨場した。 ☒ 令和 6年10月 1日 目的物件は不在で施錠されていたので、証人を立ち合わせ、解錠の上建物内に立ち入った。 ☐ 令和 年 月 日 休日・夜間執行許可の提示をした。 ☐		

(注) チェック項目中の調査結果は、「■」の箇所の記載のとおり

土地建物位置関係図

令和6年（ケ）第71号

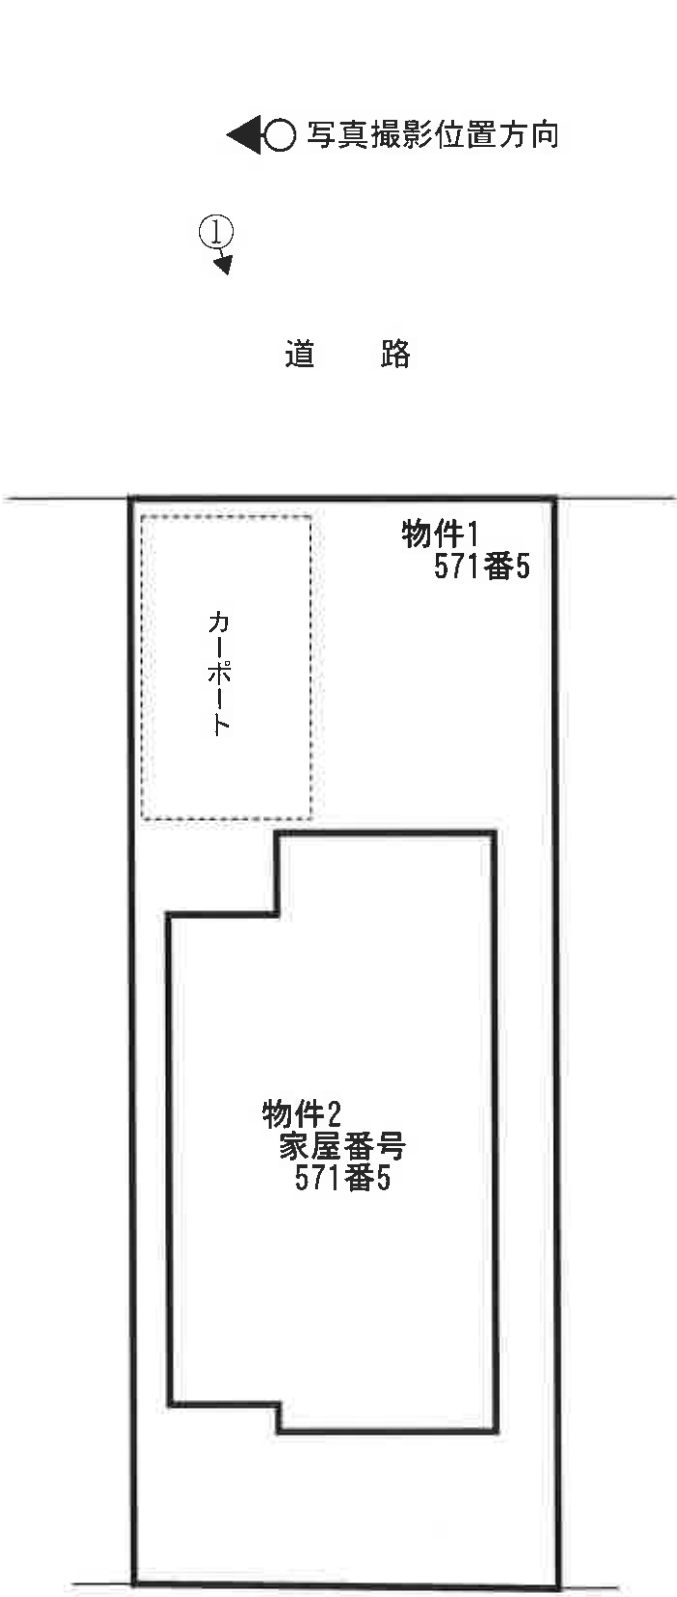


間取略図

令和6年（ケ）第71号

◀○ 写真撮影位置方向



1階平面図

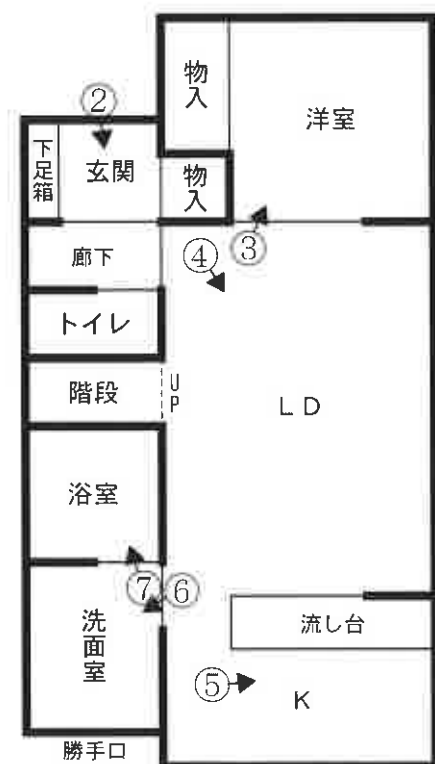

2階平面図



目的建物



①



②

(7 枚目)



③



④



⑤



⑥



⑦



⑧



⑨



⑩

令和6年（ケ） 第71号

令和6年10月1日 現地調査

令和6年10月16日 評 価

大阪地方裁判所 岸和田支部 御中

評 価 書
(土地付建物)

評価人 不動産鑑定士

大江文夫

第1 評価額

一括価格		
金 7,720,000円		
内訳価格		
物件1	金	2,310,000円
物件2	金	5,410,000円

- 1 一括価格は、物件1・2の各不動産について、一括売却（民事執行法61条本文）を行うことを前提とした場合の価格である。
- 2 内訳価格は、配当等の判断のために一括価格の内訳として算出した価格である。
- 3 物件1の内訳価格は物件2のための土地利用権等価格を控除した価格であり、物件2の内訳価格は当該土地利用権等付建物としての価格である。

第2 評価の条件

- 1 本件評価は、民事執行法により売却に付されることを前提とした適正価格を求めるものである。
したがって、求めるべき評価額は、一般の取引市場において形成される価格ではなく、一般の不動産取引と比較しての競売不動産特有の各種の要因（売主の協力が得られないことが常態であること、買受希望者は内覧制度によるほかは物件内部の確認が直接できないこと、引渡しを受けるために法定の手続をとらなければならない場合があること、目的物の種類又は品質に関する不適合には担保責任がないこと等）等を反映させた価格とする。
- 2 評価は、目的物件の調査時点における現状に基づいて行うものであり、調査日以降発生した物件の現状変更については原則として考慮していない。
- 3 現地での物件調査は、原則として目視可能な部分に限定される。
- 4 物件に関する情報提供の内容は、民事執行法58条4項に定める場合を除いて、公開された資料に基づくものである。

第3 目的物件

現況欄に記載のない事項については、ほぼ登記記載と同じ

番号	所 在 等	登 記	現 況
1	所 在 地 番 地 目 地 積	物件目録記載のとおり	
2	所 在 家屋番号 種 類 構 造 床 面 積	物件目録記載のとおり	
番号	特 記 事 項		
2	本件建物内は多くの動産類が積み上げられ、床面・壁面の状態が確認困難な部分が多くみられた。目視で確認できる範囲では経年相応の劣化・損傷が認められる程度であったが、目視で確認困難な部分については隠れた損傷等が存在する可能性もある。		

第4 目的物件の位置・環境等

1 土地の概況及び利用状況等（物件1）

位置・交通	泉北高速鉄道線 和泉中央駅 北西方 道路距離 約1,900m （別添「位置図」参照） 最寄バス停 南海バス 箕形バス停 北方 道路距離 約320m	
付近の状況	中小規模一般住宅のほか、共同住宅、工場等が混在する地域。特段の変動要因なし。	
主な公法上の規制等 （道路の幅員等の個別的な規制を考慮しない一般的な規制）	都市計画区分	市街化区域
	用途地域	準工業地域
	建ぺい率	60%
	容積率	200%
	防火規制	準防火地域
	その他の規制	宅地造成等工事規制区域。
画地条件	規模	126.51㎡
	形状	ほぼ長方形
	間口・奥行	間口約7m、奥行約18m
	高低差等	接面街路とほぼ等高な平坦地。
接面道路の状況	北側	幅員約6.6m舗装道路（建築基準法42条非該当） 物件2建物は建基法43条但書（現行条文では43条2項）の許可を受けて建築されたもの。物件1と里道との間に介在する571番3（雑種地、10㎡）は平成17年に和泉市に寄付済み。里道北側の558番1は民有地。
	接道状況	中間画地
土地の利用状況等	現況	物件1は物件2建物の敷地。
	北側	道路
	西側	住宅
	南側	農地
	東側	住宅
供給処理施設	上水道	あり
	ガス配管	なし（プロパンガス）
	下水道	なし（浄化槽）
	（注）供給処理施設における「あり」とは、対象物件の前面道路に該当施設の本管（以下、「施設管」という。）が通っており、通常で敷地内への引込みが出来る状態にあることをいう。「なし」とは、対象物件を含めた周辺に施設管が配置されておらず、敷地内に引き込むことが不可能な場合をいう。「不明」とは、前面道路に施設管は敷設されていないにもかかわらず供給処理を利用している場合や、役場での確認事項に疑義がある場合等で、将来的に当該施設が利用できるかどうか不明な場合をいう。	
土壌汚染等	和泉市等での調査では、対象地は要措置区域、形質変更時要届出区域等には該当していない。古い住宅地図、閉鎖登記簿、航空写真等では土壌汚染を疑わせるような記載等は無かった。土壌汚染の有無及びその内容について確実な情報を得るには、土壌汚染調査会社による調査を要する。	
特記事項	対象地上に、カーポートあり。	

2 建物の概況及び利用状況等（物件2）

区 分	物件2 主である建物	
建築時期及び 経済的残存耐 用年数等	建築年月日	(登記記載) 平成18年5月17日新築
	経過年数	約18年
	経済的残存耐用年数	約17年
仕 様	構 造	木造
	屋 根	スレートぶき
	外 壁	サイディング等
	内 壁	クロス等
	天 井	クロス等
	床	フローリング等
	設 備	電気、給排水設備等
	その他	特段なし
床面積（現況）	延 89.10㎡ 現況は登記床面積と同じ。	
現況用途等	階 層	2階建
	現況用途	居宅
	間取り	4LDK
品 等	この種の建物としては概ね普通程度	
保守管理の状態	2ページ特記事項記載のとおり。	
建物の利用状況	現況調査報告書記載のとおり。	
特 記 事 項	建築確認・検査済証：ともにあり。	
	有害物質：目的建物の建築時期・構造・用途等より、アスベスト含有建材使用の可能性は否定できない。なお、アスベスト使用の有無等、詳細については専門調査機関による分析調査を要す。	

第5 評価額算出の過程

1 基礎となる価格

① 物件1（土地）

目的土地の建付地価格を次のとおり求めた。

物件 番号	標準画地価格 (円/㎡) ア	個別格差 イ	地積 (㎡) ウ	建付減価 エ	建付地価格(円) (千円未満四捨五入) オ (ア×イ×ウ×エ)
1	58,100	1.00	126.51	0.90	6,615,000

ア 標準画地価格（公示価格等からの規準）

地価公示 和泉-23

公示価格等 67,600円/㎡ × 時点修正 100.0/100 × 標準化補正 100/102 × 地域格差 100/114 = 標準画地価格 58,100円/㎡

◇時点修正： 公示価格等の価格時点から評価日までの推定変動率である。

◇標準化補正：	接面・方位	規模	形状	その他	総合（相乗積）
	1.02	1.00	1.00	1.00	1.02

◇地域格差：	街路	接近	環境	行政	総合（相乗積）
	0.98	1.01	1.15	1.00	1.14

イ 個別格差：

	接面・方位	規模	形状	その他	総合（相乗積）
	1.00	1.00	1.00	1.00	1.00

ウ 地積：登記数量による。

エ 建付減価：建物と敷地との適応の状態、並びにアスベスト含有建材使用の可能性及び建物解体にかかる費用等を考慮した。

② 物件2（建物）

目的建物の再調達原価を、建物建築費の推移動向を考慮した標準的な建築費に比準して求め、これに耐用年数に基づく方法及び観察減価法を併用して求めた現価率を乗じて、建物の価格を求めた。

物件 番号	再調達原価 (円/㎡) ア	現況延面積 (㎡) イ	現価率 ウ	建物の価格(円) (千円未満四捨五入) エ (ア×イ×ウ)
2	160,000	89.10	0.31	4,419,000

ウ 現価率

経過年数 約18年

経済的残存耐用年数 約17年

観察減価 40%

残価率 5%

耐用年数に基づく方法と観察減価法を併用し、現価率を査定した。

$$\text{現価率} = \{ \text{残価率} 5\% + (1 - 0.05) \times \text{経済的残存耐用年数} 17\text{年} / (\text{経過年数} 18\text{年} + \text{経済的残存耐用年数} 17\text{年}) \} \times (1 - 0.4) \\ = 0.31$$

※観察減価は、本件建物内には多くの動産類が積み上げられており、目視で確認困難な部分について隠れた損傷が存在する可能性があること、中古建物に係る市場の特性等を考慮して査定した。

2 評価額の判定

前記により求めた価格に、土地については土地利用権等価格を控除し、建物については土地利用権等価格を加算し、さらに競売市場修正等を施して、下記のとおり評価額を求めた。

① 土地利用権等価格

物件 番号	建付地価格 (円) ア	土地利用権等割合 イ		土地利用権等価格 (円) (千円未満四捨五入) ウ (ア×イ)
1	6,615,000	0.50	法定地上権	3,308,000

② 内訳価格及び一括価格

物件 番号	基礎となる価格 (円) (1①オ, 1②エ) ア	土地利用権等価格 の控除及び加算 (円) (2①ウ) イ	占有 減価 ウ	市場性 修正 エ	競売市 場修正 オ	その他の 控除減価 (敷金等) (円) カ	評価額 (円) (万円未満四捨五入) キ [(ア+イ) × ウ × エ × オ × カ]
1	6,615,000	△3,308,000	—	—	0.70	—	2,310,000
2	4,419,000	+3,308,000	—	—	0.70	—	5,410,000
一括価格 (合計)							7,720,000

ウ 占有減価

本件の場合不要。

エ 市場性修正

本件では不要。

オ 競売市場修正

第2の「評価の条件」欄記載の不動産競売市場特有の要因を考慮のうえ、競売市場修正率を0.70と決定した。

カ その他の控除減価 (敷金等)

本件では不要。

第6 参考価格資料

1 地価公示 和泉-23

所 在 : 和泉市箕形町6丁目520番39「箕形町6-7-19」
価 格 : 67,600円/㎡
位 置 : 泉北高速鉄道線 和泉中央駅 1700m(道路距離)
価格時点 : 令和6年1月1日
地 積 : 121㎡
供給処理施設 : 水道、ガス、下水
接面街路 : 南西4.5m道路
用途指定等 : 1 住居(建ぺい率60%, 容積率200%)
地域の概要 : 小規模一般住宅が建ち並ぶ住宅地域

2 固定資産税評価額 (令和6年度)

物件1 : 4,617,994円
物件2 : 3,746,157円

第7 附属資料

- 1 受命物件の位置図
- 2 公図写
- 3 土地所在図・地積測量図写
- 4 建物図面・各階平面図写
- 5 土地建物位置関係図・間取略図


以 上

物 件 目 録

- | | | |
|---|-------|--|
| 1 | 所 在 | 和泉市箕形町四丁目 |
| | 地 番 | 5 7 1 番 5 |
| | 地 目 | 宅地 |
| | 地 積 | 1 2 6 . 5 1 平方メートル |
| 2 | 所 在 | 和泉市箕形町四丁目 5 7 1 番地 5 |
| | 家屋 番号 | 5 7 1 番 5 |
| | 種 類 | 居宅 |
| | 構 造 | 木造スレートぶき 2 階建 |
| | 床 面 積 | 1 階 5 0 . 2 2 平方メートル
2 階 3 8 . 8 8 平方メートル |



A3サイズをA4サイズに縮小

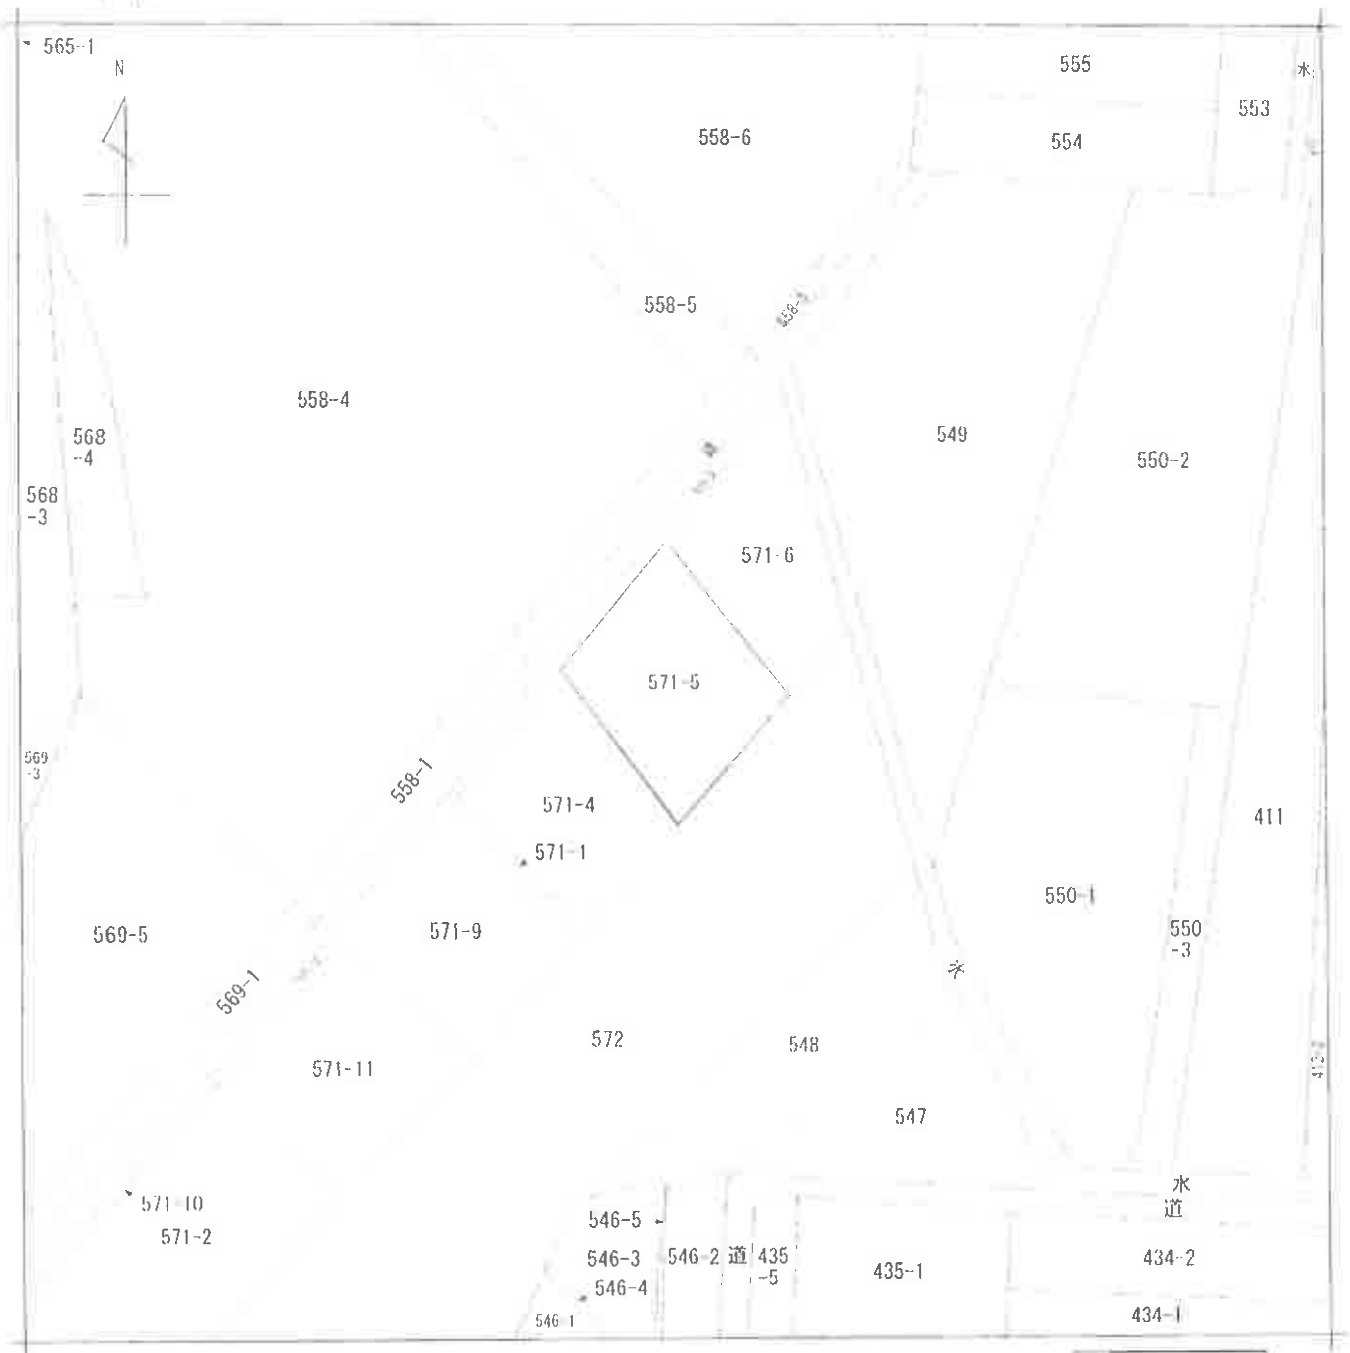

（注）地図に準ずる図面は、土地の区画を明確にした不動産登記法所定の地図が備え付けられるまでの間、これに代わるものとして備え付けられている図面です。土地の位置及び形状の概略を記載した図面です。

地番区域見出し

箕形町4丁目

請求部分	所在地	和泉市箕形町4丁目				地番	571番5			
電磁的記録	縮尺不明	精度区分	座標系又は記号	分類	地図に準ずる図面				種類	旧土地台帳附属地図
作成年月日				備付年月日(原図)				補記事項		

これは地図に準ずる図面に記載されている内容を証明した図面である。

令和6年8月1日

大阪法務局岸和田支局

地図整理番号：MC2970

登記官

(1/1)

平成17年7月-5日登記

地番 571-3 後・新

地積測量図

659745

571-3 -4--6

土地の所在 和泉市箕形町4丁目


面積求積表

地番	571-4					
No.	面積	Xn	Yn	辺長	点間No	
K13		70.212	39.680	17.95	K12	
K12		69.815	21.727	7.06	K10	
K10		62.756	21.880	17.87	K8	
K8		63.151	39.752	7.06	K13	
			倍面積	253.013600		
			面積	126.508000		
			地積	126.50	m	

地番		571-5	
No.	面積	Xn	Yn
K15		77.242	39.608
K14		76.842	21.575
K12		69.815	21.727
K10		70.212	39.680
		倍面積	253.03495
		面積	126.5117475
		地積	126.51 m

地番 571-6						
No.	面積	Xn	Yn	辺長	点間No	
K6		83.374	39.547	12.60	K5	
K5		84.419	21.789	1.11	K4	
K4		84.443	25.675	1.83	K3	
K3		84.398	23.845	2.43	K11	
K11		84.248	21.415	7.40	K14	
K14		76.842	21.575	18.03	K15	
K15		77.242	39.609	6.13	K6	
		倍面積		253.037108		
		面積		126.5185540		
		地積		126.51		

地番		571-3			
No.	面積	Xn	Yn	辺長	点間No
K11		84.248	21.415	0.49	K2
K2		84.218	20.920	21.47	K9
K9		62.745	21.390	0.49	K10
K10		62.756	21.880	21.49	K11
		倍面積		21.179430	
		面積		10.5897150	
		地積		10.58	m

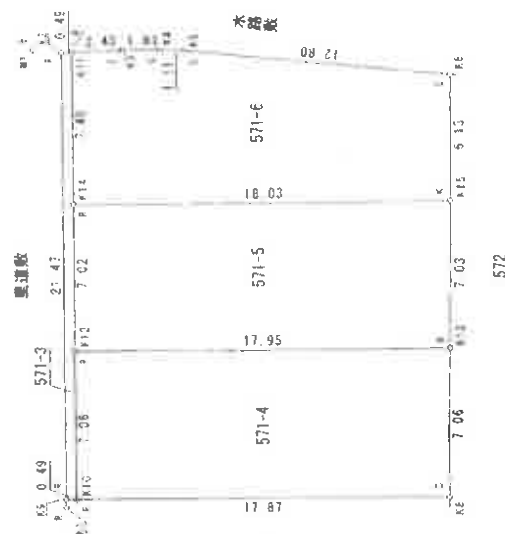

引照点表

P1	M1	X座標	84.730
		Y座標	19.588
P2	K1	X座標	62.359
		Y座標	21.398

境界点	P1	点間距離
K9	21.660	0.386
K2	1.336	21.864
K6	19.981	27.767

三	四	五	六	七	八	九	十	十一	十二	十三	十四	十五	十六	十七	十八	十九	二十	二十一	二十二	二十三	二十四	二十五	二十六	二十七	二十八	二十九	三十	三十一	三十二	三十三	三十四	三十五	三十六	三十七	三十八	三十九	四十	四十一	四十二	四十三	四十四	四十五	四十六	四十七	四十八	四十九	五十	五十一	五十二	五十三	五十四	五十五	五十六	五十七	五十八	五十九	六十	六十一	六十二	六十三	六十四	六十五	六十六	六十七	六十八	六十九	七十	七十一	七十二	七十三	七十四	七十五	七十六	七十七	七十八	七十九	八十	八十一	八十二	八十三	八十四	八十五	八十六	八十七	八十八	八十九	九十	九十一	九十二	九十三	九十四	九十五	九十六	九十七	九十八	九十九	一百			
0	1	2	

作製者

申請人

縮尺 1/250

作成 年 月 日 (作製)

各階平面図

438723


建物図面 各階平面図

家屋番号 571-5

建物の所在

和泉市箕形町四丁目571番地5

平成18年5月22日登記

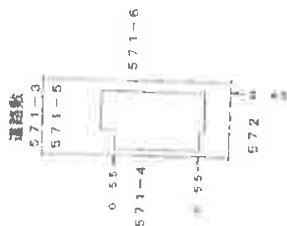

作成者

7号
18年 5月 23日作成

縮 1/250



申請人

縮 1/500
R


(大阪土地家屋調査士会)

土地建物位置関係図

令和6年（ケ）第71号



道 路

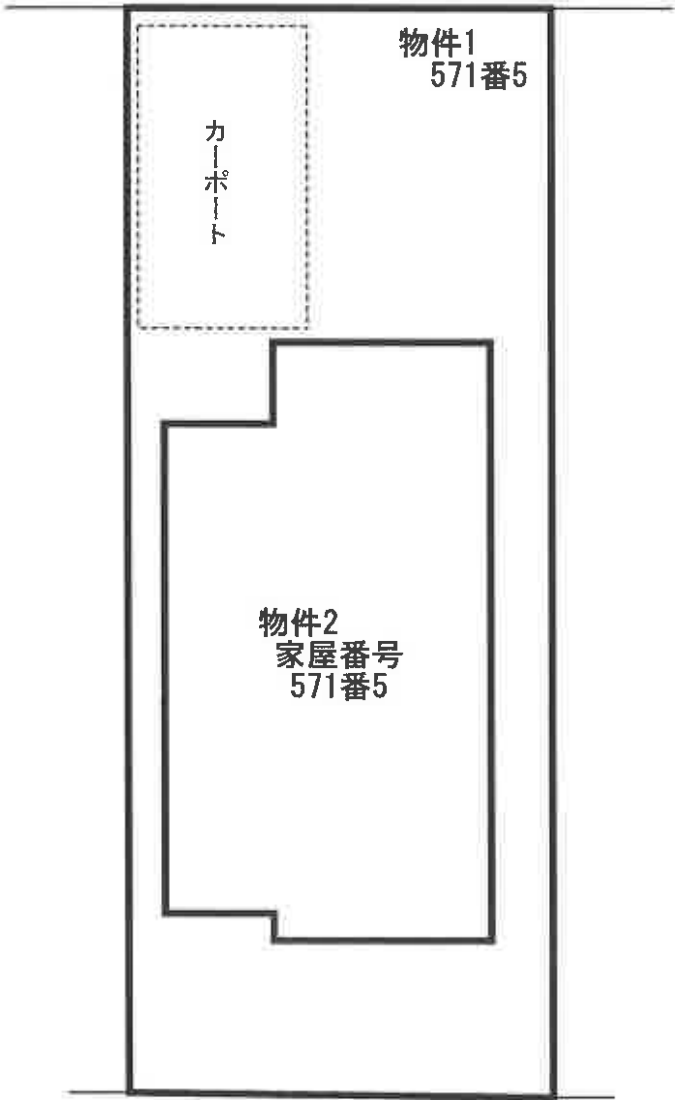


間取略図

令和6年（ケ）第71号



1階平面図

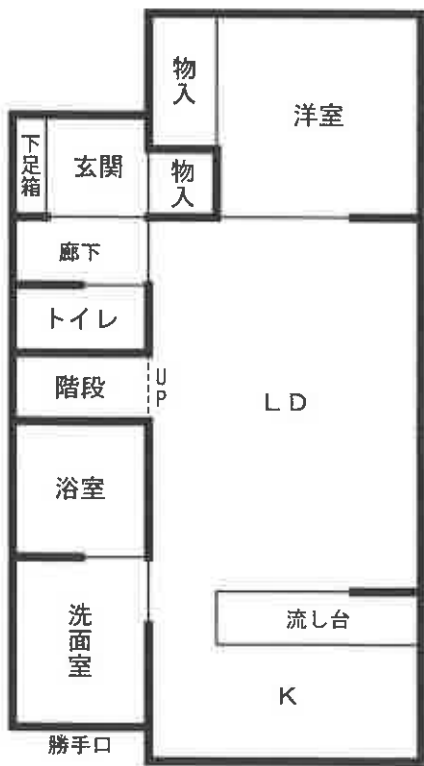

2階平面図

