

期 間 入 札 の 公 告

令和 7年11月 7日

大阪地方裁判所岸和田支部

裁判所書記官 石 田 麻 里 菜

別紙物件目録記載の不動産を下記のとおり期間入札に付します。

記

入札期間	令和 7年11月21日午前9時00分から 令和 7年11月28日午後5時00分まで	
開札期日	日 時 場 所	令和 7年12月 5日 午前10時00分 大阪地方裁判所岸和田支部売却場
売却決定 期日	日 時 場 所	令和 7年12月24日 午前 9時50分 大阪地方裁判所岸和田支部
買受申出の保証の 提供方法		下記のいずれかによる。 (1) 当裁判所の預金口座に金銭を振り込んだ旨の金融機関の証明書。 (2) 銀行、損害保険会社、農林中央金庫、商工組合中央金庫、全国を地区とする信用金庫連合会、信用金庫又は労働金庫の支払保証委託契約締結証明書。
買受申出の資格の 制限（民事執行規則33条）		☆印を付した物件は農地であるので、権限を有する行政庁の交付した買受適格証明書を有する者及び買受けについて農地法上の許可又は届出を必要としない者に限り、買受申出をすることができます。
一般の閲覧に供するため、物件明細書・現況調査報告書・評価書の各写しを令和 7年11月 7日から当庁物件明細書等閲覧室に備え置きます。		

物件番号	売却基準価額（円） 買受可能価額（円）	一括 売却	買受申出保証額（円）	令和6年度	
				固定資産税（円）	都市計画税（円）
1, 2	7,150,000 5,720,000	一括	1,430,000	37,515	10,584
1	2,070,000				
2	5,080,000				



物 件 目 録

- | | | |
|---|-------|--|
| 1 | 所 在 | 和泉市小田町 |
| | 地 番 | 6 3 2 番 7 |
| | 地 目 | 宅地 |
| | 地 積 | 1 0 7 . 8 2 平方メートル |
| 2 | 所 在 | 和泉市小田町 6 3 2 番地 7 |
| | 家屋 番号 | 6 3 2 番 7 |
| | 種 類 | 居宅 |
| | 構 造 | 木造スレート葺 2 階建 |
| | 床 面 積 | 1 階 5 2 . 9 9 平方メートル
2 階 4 3 . 3 9 平方メートル |



物 件 明 細 書

令和 7年 8月 1日

大阪地方裁判所岸和田支部

裁判所書記官 三 栗 野 力 哉

1 不動産の表示

【物件番号1, 2】

別紙物件目録記載のとおり

2 売却により成立する法定地上権の概要

なし

3 買受人が負担することとなる他人の権利

【物件番号1, 2】

なし

4 物件の占有状況等に関する特記事項

【物件番号2】

本件所有者が占有している。

5 その他買受けの参考となる事項

なし

《 注 意 書 》

- 1 本書面は、現況調査報告書、評価書等記録上表れている事実等を記載したものであり、関係者の間の権利関係を最終的に決める効力はありません（訴訟等により異なる判断がなされる可能性もあります）。
- 2 記録上表れた事実等がすべて本書面に記載されているわけではありませんし、記載されている事実や判断も要点のみを簡潔に記載されていますので、必ず、現況調査報告書及び評価書並びに「物件明細書の詳細説明」も御覧ください。
- 3 買受人が、占有者から不動産の引渡しを受ける方法として、引渡命令の制度があります。引渡命令に関する詳細は、「引渡命令の詳細説明」を御覧ください。
- 4 対象不動産に対する公法上の規制については評価書に記載されています。その意味内容は「公法上の規制の詳細説明」をご覧ください。
- 5 各種「詳細説明」は、閲覧室では通常別ファイルとして備え付けられています。

物 件 目 録

- 1 所 在 和泉市小田町
地 番 6 3 2 番 7
地 目 宅地
地 積 1 0 7 . 8 2 平方メートル
- 2 所 在 和泉市小田町 6 3 2 番地 7
家屋 番号 6 3 2 番 7
種 類 居宅
構 造 木造スレート葺 2 階建
床 面 積 1 階 5 2 . 9 9 平方メートル
2 階 4 3 . 3 9 平方メートル



令和 7 年 (ケ) 第 10 号
令和 7 年 3 月 5 日受理
令和 7 年 4 月 18 日提出

現況調査報告書

大阪地方裁判所岸和田支部

執行官 山 内 恒 雄

(注) チェック項目中の調査結果は、「■」の箇所の記載のとおり

物 件 目 録

- | | | |
|---|-------|--|
| 1 | 所 在 | 和泉市小田町 |
| | 地 番 | 6 3 2 番 7 |
| | 地 目 | 宅地 |
| | 地 積 | 1 0 7 . 8 2 平方メートル |
| 2 | 所 在 | 和泉市小田町 6 3 2 番地 7 |
| | 家屋 番号 | 6 3 2 番 7 |
| | 種 類 | 居宅 |
| | 構 造 | 木造スレート葺 2 階建 |
| | 床 面 積 | 1 階 5 2 . 9 9 平方メートル
2 階 4 3 . 3 9 平方メートル |

不動産の表示	「物件目録」のとおり		
住居表示等	和泉市小田町632番地の7		
土地	物件1		
現況地目	☒ 宅地（物件1） ☐ 公衆用道路（物件 ） ☐ （物件 ）		
形状	☐ 公図のとおり ☐ 地積測量図のとおり ☐ 建物図面（各階平面図）のとおり ☒ 土地建物位置関係図のとおり ☐		
占有者及び占有状況	☒ 土地所有者 ☐ その他の者 上記の者が本土地上に下記建物を所有し、占有している ☐ 「占有者及び占有権原」のとおり		
下記以外の建物（目的外建物）	☒ ない ☐ ある（詳細は「目的外建物の概況」のとおり）		
その他の事項	「その他の事項」のとおり		
建物	物件2		
種類、構造及び床面積の概略	☒ 公簿上の記載とほぼ同一である ☐ 公簿上の記載と次の点が異なる（ ☐ 主である建物 ☐ 附属建物） ☐ 種類： ☐ 構造： ☐ 床面積：		
物件目録にない附属建物	☒ ない ☐ ある 種類： 構造： 床面積：		
占有者及び占有状況	☒ 建物所有者 ☐ その他の者 上記の者が本建物を住居として使用している ☐ 「占有者及び占有権原」のとおり		
上記以外の敷地（目的外土地）	☒ ない ☐ ある（詳細は「目的外土地の概況」のとおり）		
その他の事項	「その他の事項」のとおり		
執行官保管の仮処分	☒ ない ☐ ある 地方裁判所 支部 令和 年（ ）第 号 保管開始日 令和 年 月 日		
土地建物の位置関係	☐ 建物図面（各階平面図）のとおり ☒ 土地建物位置関係図のとおり		

(注) チェック項目中の調査結果は、「■」の箇所の記載のとおり

その他の事項

■ 表札等の表示

表札及び郵便受けの表示 なし

■ 目的土地の現況について

- 1 概測したところ、形状は概ね土地建物位置関係図のとおりであり、地積は概ね公簿どおりであると思われる。
- 2 目的土地は、目的建物の敷地となっている。
- 3 土地建物位置関係図のとおり、カーポートが存在した。
- 4 和泉市役所で調査したところ、目的土地は建築基準法上の道路に接面している。

■ 目的建物の現況について

- 1 形状は、概ね間取略図のとおりであった。
- 2 内部の状況は別紙添付写真のとおりであり、家財道具、日常生活用品等の動産類が存在した。
- 3 屋根に、ソーラーパネルが存在した。
- 4 経年によるものと思われる劣化、損耗が認められた。

■ その他の状況について

- 1 排水桝の蓋が見あたらなかった。
- 2 所有者あての郵便物及び「水道使用量・料金等のお知らせ」が存在した。
- 3 立入調査終了後、執行官は、立入調査をしたこと及び登記上の所有者以外で所有権や賃借権等の主張をする人があるときはその旨を速やかに届け出られたい旨記載した書面を目的建物内に差し置いたが、相当期間を経過するも、届出はない。

以上

(注) チェック項目中の調査結果は、「■」の箇所の記載のとおり

調 査 の 経 過		
調 査 の 日 時	調 査 の 場 所 等	調 査 の 方 法 等
7年 3月 6日 9:00 - 9:15	和泉市役所	道路等調査
7年 3月 6日 9:25 - 9:35	物件所在地	物件及び占有確認、連絡文書投入
7年 3月 6日 13:40 - 13:55	大阪法務局 岸和田支局	建物図面等調査
7年 3月 18日 14:10 - 14:15	物件所在地	在宅及び連絡要請文書投入
7年 3月 21日 : : :	執行官室	所有者へ照会等文書送付 (回答なし)
7年 4月 3日 9:20 - 9:40	物件所在地	立入調査・評価人帯同
年 月 日 : : :		

(特記事項)

■ 令和7年4月3日
 目的建物は不在であったので、証人を立ち会わせて建物内に立ち入った。
 目的建物は施錠されていると予想されたので、解錠技術者を同行して臨場した。

☐ 令和 年 月 日
 目的物件は不在で施錠されていたので、 を証人として立ち会わせ、解錠の上建物内に立ち入った。

☐ 令和 年 月 日
 休日・夜間執行許可の提示をした。


☐

(注) チェック項目中の調査結果は、「■」の箇所の記載のとおり

土地建物位置関係図

令和7年（ケ）第10号

◀○ 写真撮影位置方向

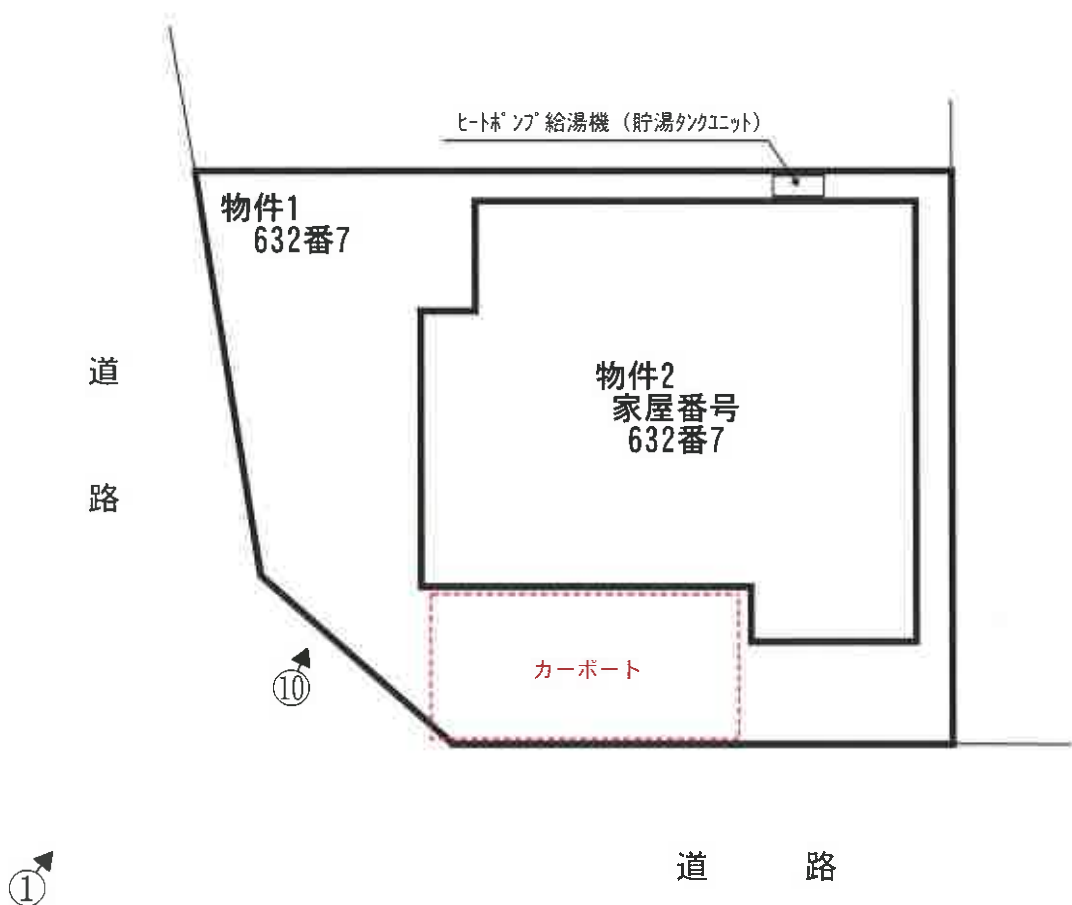


間取略図

令和7年（ケ）第10号


←○ 写真撮影位置方向



1階平面図

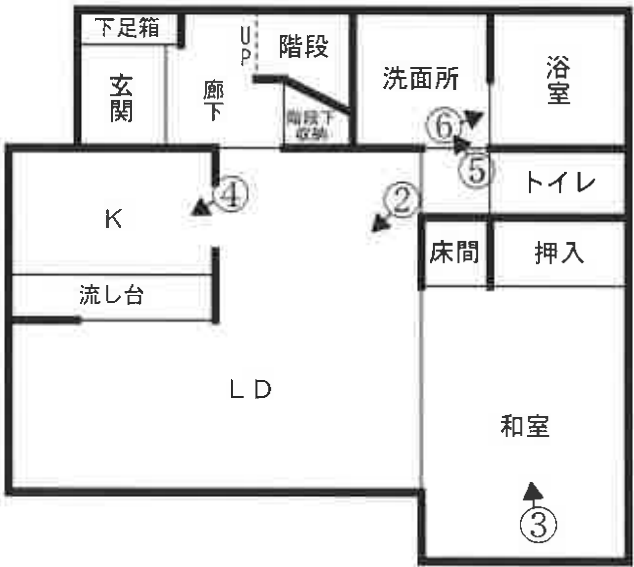

2階平面図

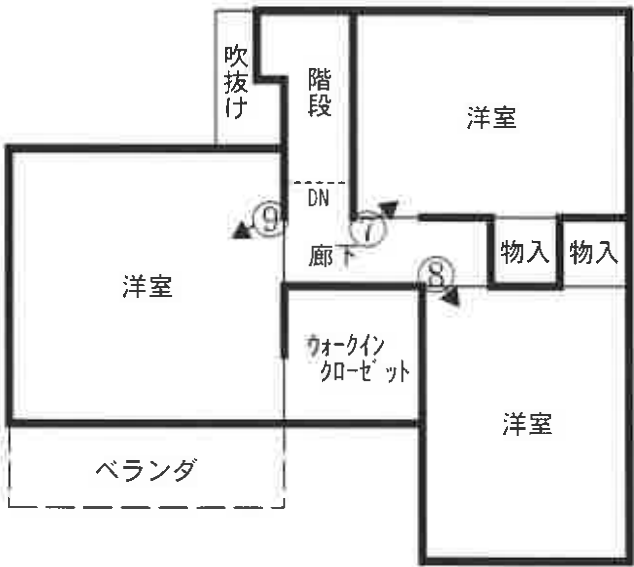

目的建物



①



②



③



④



⑤



⑥



⑦



⑧



⑨



⑩

令和 7 年 (ケ) 第 10 号
令和 7 年 4 月 3 日 現地調査
令和 7 年 4 月 21 日 評価

大阪地方裁判所 岸和田支部 御中

評 価 書

(土地付建物)

評価人 不動産鑑定士

安松谷博之

履歴事項調査済

第1 評価額

一 括 価 格			
金 7,150,000 円			
内 訳 価 格			
1	金	2,070,000	円
2	金	5,080,000	円

- 1 一括価格は、物件1, 2の各不動産について、一括売却(民事執行法61条本文)を行うことを前提とした場合の価格である。
- 2 内訳価格は、配当等の判断のために一括価格の内訳として算出した価格である。
- 3 物件1の内訳価格は物件2の建物のための土地利用権価格を控除した価格であり、物件2の内訳価格は当該土地利用権付建物としての価格である。

第2 評価の条件

- 1 本件評価は、民事執行法により売却に付されることを前提とした適正価格を求めるものである。
したがって、求めるべき評価額は、一般の取引市場において形成される価格ではなく、一般の不動産取引と比較して競売不動産特有の各種の制約(売主の協力が得られないことが常態であること、引渡しを受けるために法定の手続きをとらなければならない場合があること、目的物の種類又は品質に関する不適合には担保責任がないこと等)等を反映させた価格とする。
- 2 評価は、目的物件の調査時点における現状に基づいて行うものであり、調査日以降発生した物件の現状変更については原則として考慮していない。
- 3 現地での物件調査は、原則として目視可能な部分に限定される。
- 4 物件に関する情報提供の内容は、民事執行法58条4項に定める場合を除いて、公開された資料に基づくものである。

第3 目的物件

現況欄に記載のない事項については、ほぼ登記記載と同じ

番 号	所 在 等	登 記	現 況
1	所 在 地 番 地 目 地 積	物件目録記載のとおり	現地概測数量と地積測量図、 登記数量、物件目録は概ね符 合した。
2	所 在 家屋番号 種 類 構 造 床 面 積	物件目録記載のとおり	同左
番 号	特 記 事 項		
1	なし		
2	なし		

第4 目的物件の位置・環境等

1 土地の概況及び利用状況等（物件1）

位 置 ・ 交 通	阪和線 和泉府中 駅 南方 道路距離 約2,600m (別添「位置図」参照) 最寄りバス停 寺門 停留所 南西方約620m	
付 近 の 状 況	小規模一般住宅が建ち並ぶ住宅地域。今後も当分の間現状を維持するものと予測する。	
主な公法上の 規 制 等 (道路の幅員等の 個別的な規制を 考 慮 し な い 一般的な規制)	都市計画区分	市街化区域
	用 途 地 域	第1種住居地域
	建 ぺ い 率	60%
	容 積 率	200%
	防 火 規 制	法22条区域
	その他の規制	日影規制、宅地造成工事規制区域、景観計画区域 (既成市街地景観エリア/平野部景観ゾーン)、屋外広 告物規制(許可区域)、立地適正化計画(居住誘導区 域)
画 地 条 件	規 模	107.82㎡
	形 状	ほぼ整形
	間 口 ・ 奥 行	間口約12.4m(南側)・奥行約9.4m
	高 低 差 等	ほぼ平坦
接面道路の状況 (右記「法」は建築基準法)	南 側	幅員約6.9m舗装道路(法42-1-2号道路)に概ね等高に接面
	西 側	幅員約6.9m舗装道路(法42-1-2号道路)に概ね等高に接面
	接 道 状 況	角地
土地の利用状況等	現 況	専用住宅の敷地
	東 側	住宅
	西 側	道路
	南 側	道路
	北 側	住宅
供 給 処 理 施 設	上 水 道	あり
	ガ ス 配 管	あり
	下 水 道	あり
	(注)供給処理施設における「あり」とは、対象物件の前面道路に該当施設の本管(以下、「施設管」という。)が通っており、通常の費用で敷地内への引込みが出来る状態にあることをいう。「なし」とは、対象物件を含めた周辺に施設管が配置されておらず、敷地内に引込むことが不可能な場合をいう。「不明」とは、前面道路に施設管は敷設されていないにもかかわらず供給処理を利用している場合や、役場での確認事項に疑義がある場合等で、将来的に当該施設が利用できるかどうか不明な場合をいう。	
土 壌 汚 染 等	土壌汚染対策法等、特定施設に係る公的資料調査、土地の閉鎖登記簿、昭和61年・50年・44年の住宅地図、地元精通者への聴取調査による限りにおいては、土壌汚染の可能性は確認できなかった。土壌汚染の有無及びその内容について確実な情報を得るには、土壌汚染調査会社による調査を要する。	
特 記 事 項	・カーポートがある。 ・排水桝の蓋が外されている。	

2 建物の概況及び利用状況（物件2）

区 分	主である建物	
建築時期及び 経済的残存 耐用年数等	建築年月日(登記記載) 平成15年2月5日 新築 経過年数 22 年 経済的残存耐用年数 8 年	
仕 様	構 造	木造
	屋 根	スレート葺
	外 壁	サイディングほか
	内 壁	クロス貼ほか
	天 井	クロス貼ほか
	床	タタミ・フローリングほか
	設 備	電気、ガス、給排水等
	そ の 他	食器洗浄乾燥機(但し、作動状況は不明)
床面積(現況)	延 96.38㎡ 増築はなく、登記と現況数量は同じである。	
現 況 用 途 等	階 層	2階建
	現 況 用 途	居宅
	間 取 り	4LDK
品 等	中位	
保 守 管 理 の 状 況	経年相応の摩滅・老朽化が認められる。保守管理の状況は普通。	
建 物 の 利 用 状 況	所有者が占有している。	
特 記 事 項	・経年相応の汚損が見られる。 ・太陽光パネルがある。 ・検査済証あり。 ※アスベスト含有建材使用の可能性について 目的建物の建築時期、構造、用途等より、アスベスト含有建材使用の可能性は否定できない。なお、アスベスト使用の有無等、詳細については 専門調査機関による分析調査を要する。	

第5 評価額算出の過程

1 基礎となる価格

① 物件1 (土 地)

目的土地の建付地価格を次のとおり求めた。

物件 番号	標準画地価格 (円/㎡) ア	個別格差 イ	地 積 (㎡) ウ	持分割合 エ	建付減価 オ	建付地価格 (円) カ(ア×イ×ウ×エ×オ) (千円未満四捨五入)
1	63,800	1.06	107.82	1/1	0.90	6,562,000

ア 標準画地価格(公示価格等からの規準)

地価公示 和泉-11

公示価格 時点修正 標準化補正 地域格差 標準画地価格
 $67,700 \text{ 円/㎡} \times 100/100 \times 100/102 \times 100/104 = 63,800 \text{ 円/㎡}$

◇時点修正:公示価格等の価格時点から評価日までの推定変動率である。

◇標準化補正:	※接面・方位	規模	形状	その他	総合(相乗積)
	1.02	1.00	1.00	1.00	1.02

※接面・方位:中間画地 1.00, 方位 1.02

◇地域格差:	街路	接近	環境	行政	総合(相乗積)
	1.00	1.02	1.02	1.00	1.04

イ 個別格差:	※接面・方位	規模	形状	その他	総合(相乗積)
	1.06	1.00	1.00	1.00	1.06

※接面・方位:角地 1.03, 方位 1.03

ウ 地積:登記数量による。

オ 建付減価:目的土地上に建物が存することを考慮した。

② 物件2 (建 物)

目的建物の再調達原価を、建物建築費の推移動向を考慮した標準的な建築費に比準して求め、これに耐用年数に基づく方法及び観察減価法を併用して求めた現価率を乗じて、建物の価格を求めた。

物件 番号	再調達原価 (円/㎡) ア	現況延 床面積 (㎡) イ	現価率 ウ	持分割合 エ	建物価格 (円) ア×イ×ウ×エ=オ (千円未満四捨五入)
2	180,000	96.38	0.21	1/1	3,643,000

ウ 現価率

経過年数 約22年

経済的残存耐用年数 約8年

観察減価 30%

残価率 5%

耐用年数に基づく方法と観察減価法を併用し、現価率を査定した。

現価率 = {残価率0.05 + (1-0.05) × (経済的残存耐用年数8年 / (経過年数22年 + 経済的残存耐用年数8年))} × (1-0.3) = 0.21

※観察減価は中古建物に係る市場の特性等を考慮して査定した。

2 評価額の判定

前記により求めた価格に、土地については土地利用権等価格を控除し、建物については土地利用権等価格を加算し、さらに競売市場修正等を施して、下記のとおり評価額を求めた。

① 土地利用権等価格

物件 番号	建付地価格 (円) ア	土地利用権等割合 イ		土地利用権等価格 (円) ア×イ=ウ (千円未満四捨五入)
1	6,562,000	0.55	法定地上権	3,609,000

② 内訳価格及び一括価格

物件 番号	基礎となる価格 (円) (1①カ、1②オ) ア	土地利用権等価格 の控除及び加算 (円) (2①ウ) イ	占有 減価 ウ	市場性 修正 エ	競売市 場修正 オ	その他の 控除減価 (敷金等) (円) カ	評価額 (円) (ア+イ)×ウ×エ×オ-カ =キ (万円未満四捨五入)
1	6,562,000	-3,609,000		1.00	0.70	-	2,070,000
2	3,643,000	+3,609,000	1.00	1.00	0.70	0	5,080,000
一括価格 (合計)							7,150,000

ウ 占有減価率

本件の場合不要

エ 市場性修正率

本件の場合不要

オ 競売市場修正率

第2の評価の条件欄記載の不動産競売市場の特殊性等を考慮のうえ、競売市場修正率として0.70を乗じた。

カ その他控除減価

本件の場合不要

第6 参考価格資料

1 地価公示 和泉－11

所 在 : 和泉市今福町1丁目150番106 「今福町1-1-33」
価 格 : 67,700円／m²
位 置 : 阪和線 和泉府中 駅 南方 約2,300m(道路距離)
価 格 時 点 : 令和7年1月1日
地 積 : 84m²
供給処理施設 : 水道, ガス, 下水
接 面 街 路 : 南西6. 6m道路
用 途 指 定 等 : 第1種住居地域(建ぺい率60%, 容積率200%), 法22条区域
地 域 の 概 要 : 戸建住宅を中心に事業所等も見られる住宅地域

2 固定資産税評価額 (令和6年度)

物件1	5,092,877 円
物件2	1,830,890 円

第7 附属資料の表示

- 1 受命物件の位置図
- 2 公図(写)
- 3 地積測量図(写)
- 4 建物図面・各階平面図(写)
- 5 土地建物位置関係図(概略)
- 6 間取図(概略)


以 上

物 件 目 録


- | | | |
|---|-------|--|
| 1 | 所 在 | 和泉市小田町 |
| | 地 番 | 6 3 2 番 7 |
| | 地 目 | 宅地 |
| | 地 積 | 1 0 7. 8 2 平方メートル |
| 2 | 所 在 | 和泉市小田町 6 3 2 番地 7 |
| | 家屋 番号 | 6 3 2 番 7 |
| | 種 類 | 居宅 |
| | 構 造 | 木造スレート葺2階建 |
| | 床 面 積 | 1 階 5 2. 9 9 平方メートル
2 階 4 3. 3 9 平方メートル |



ANALYSIS

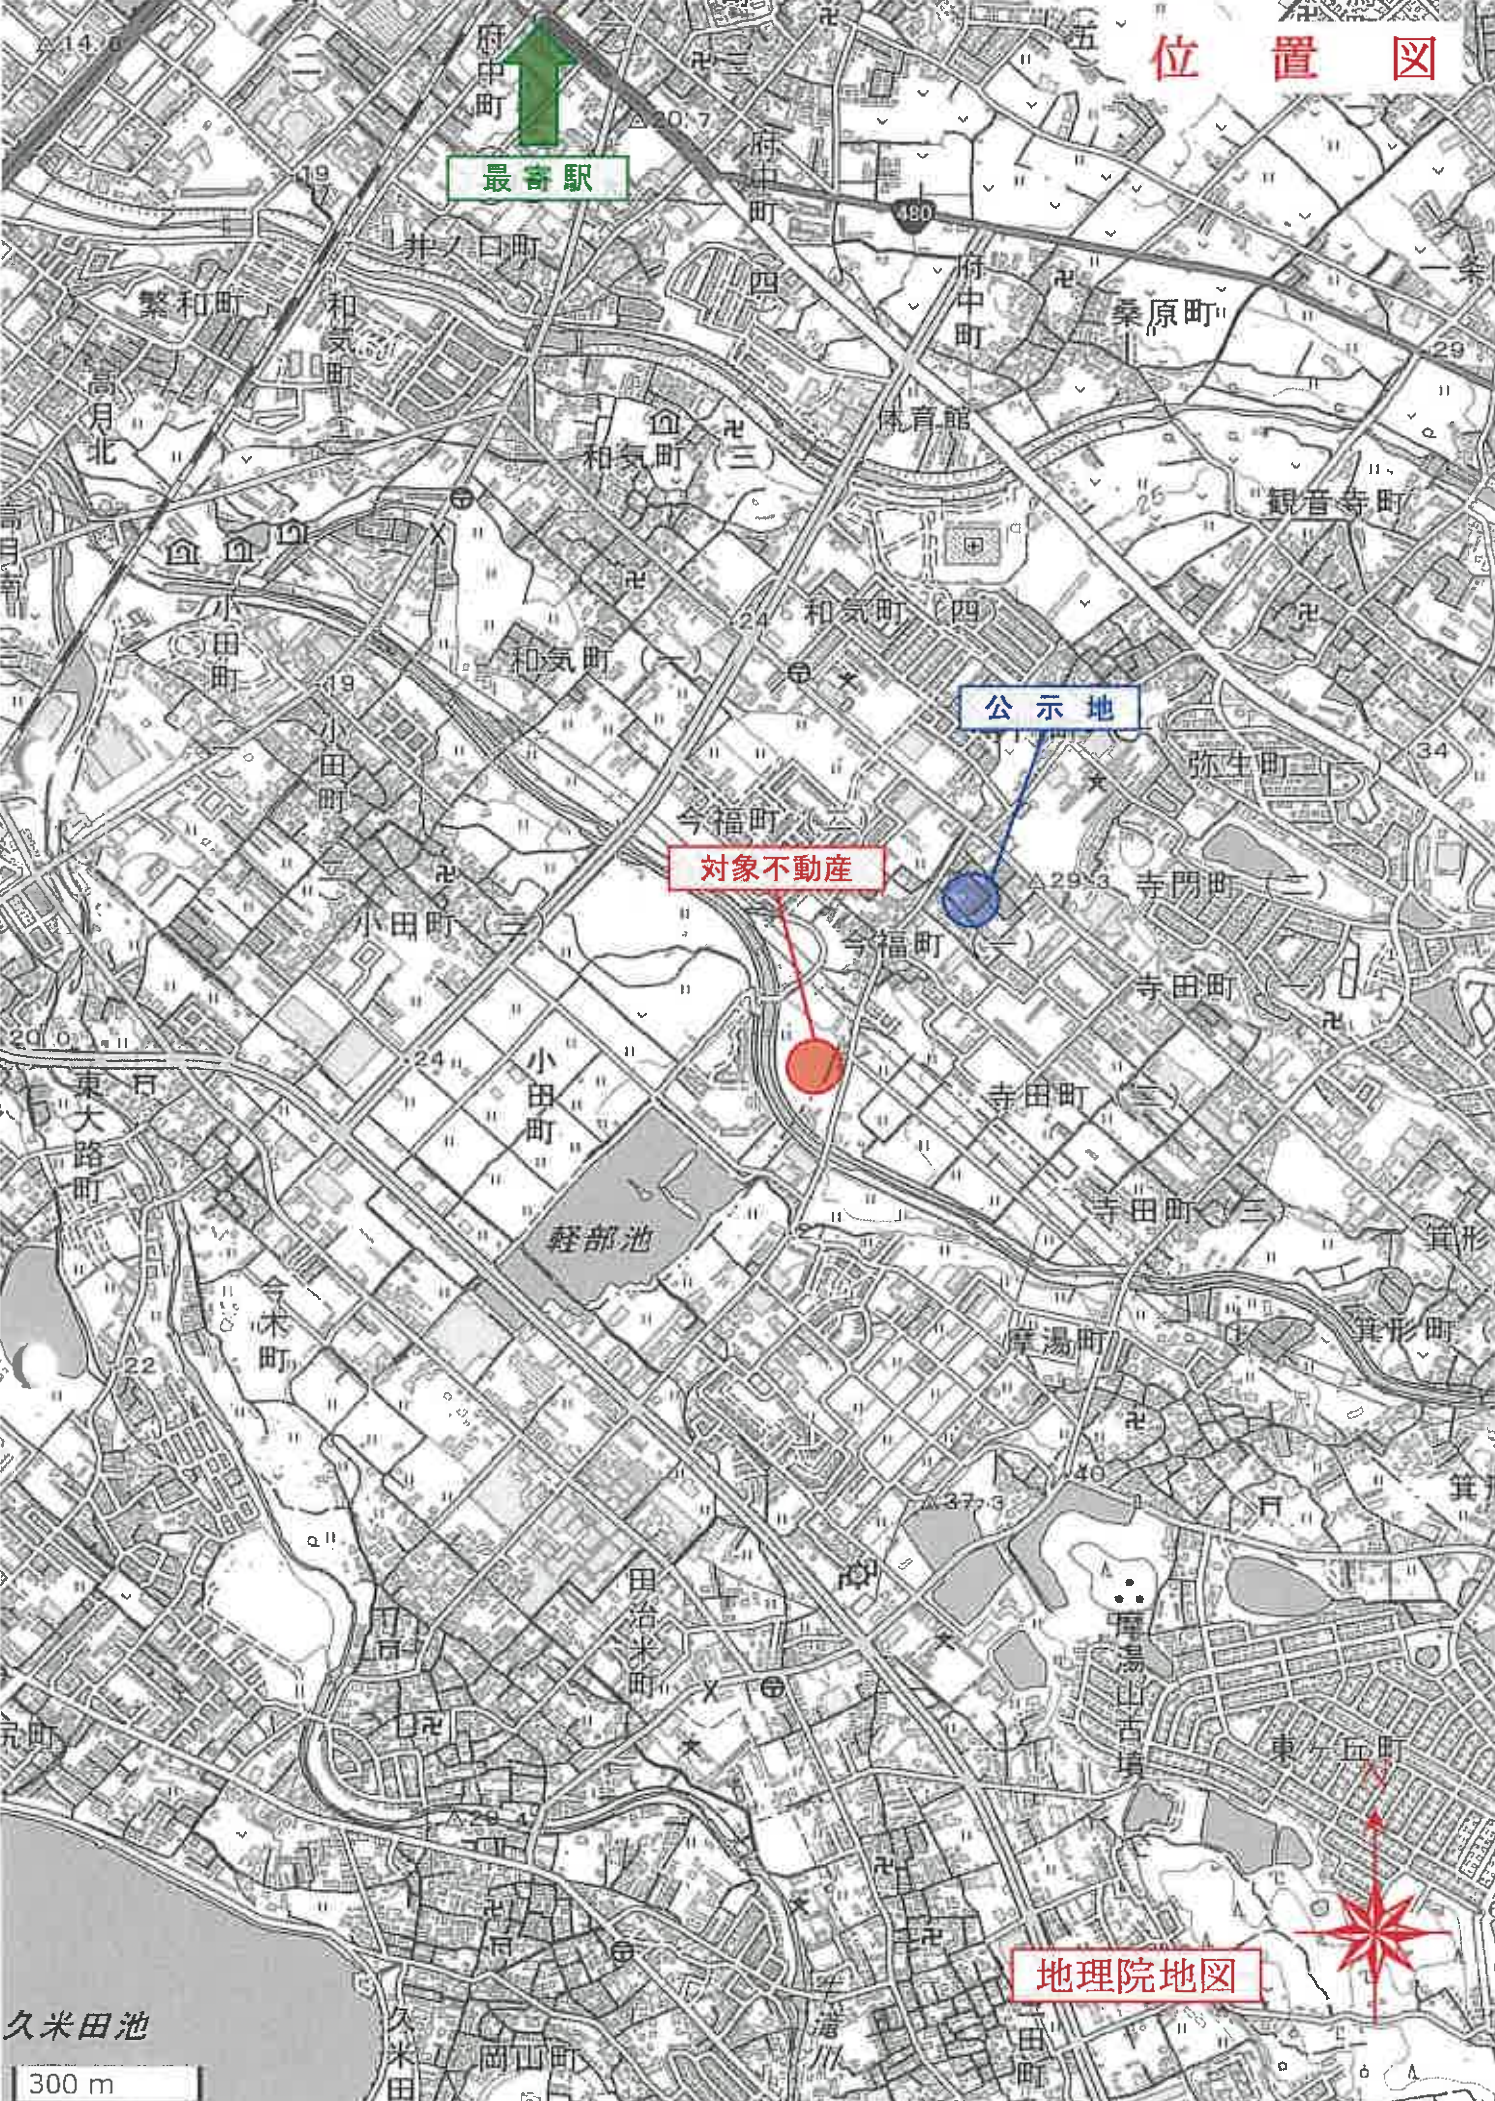

4 637-2

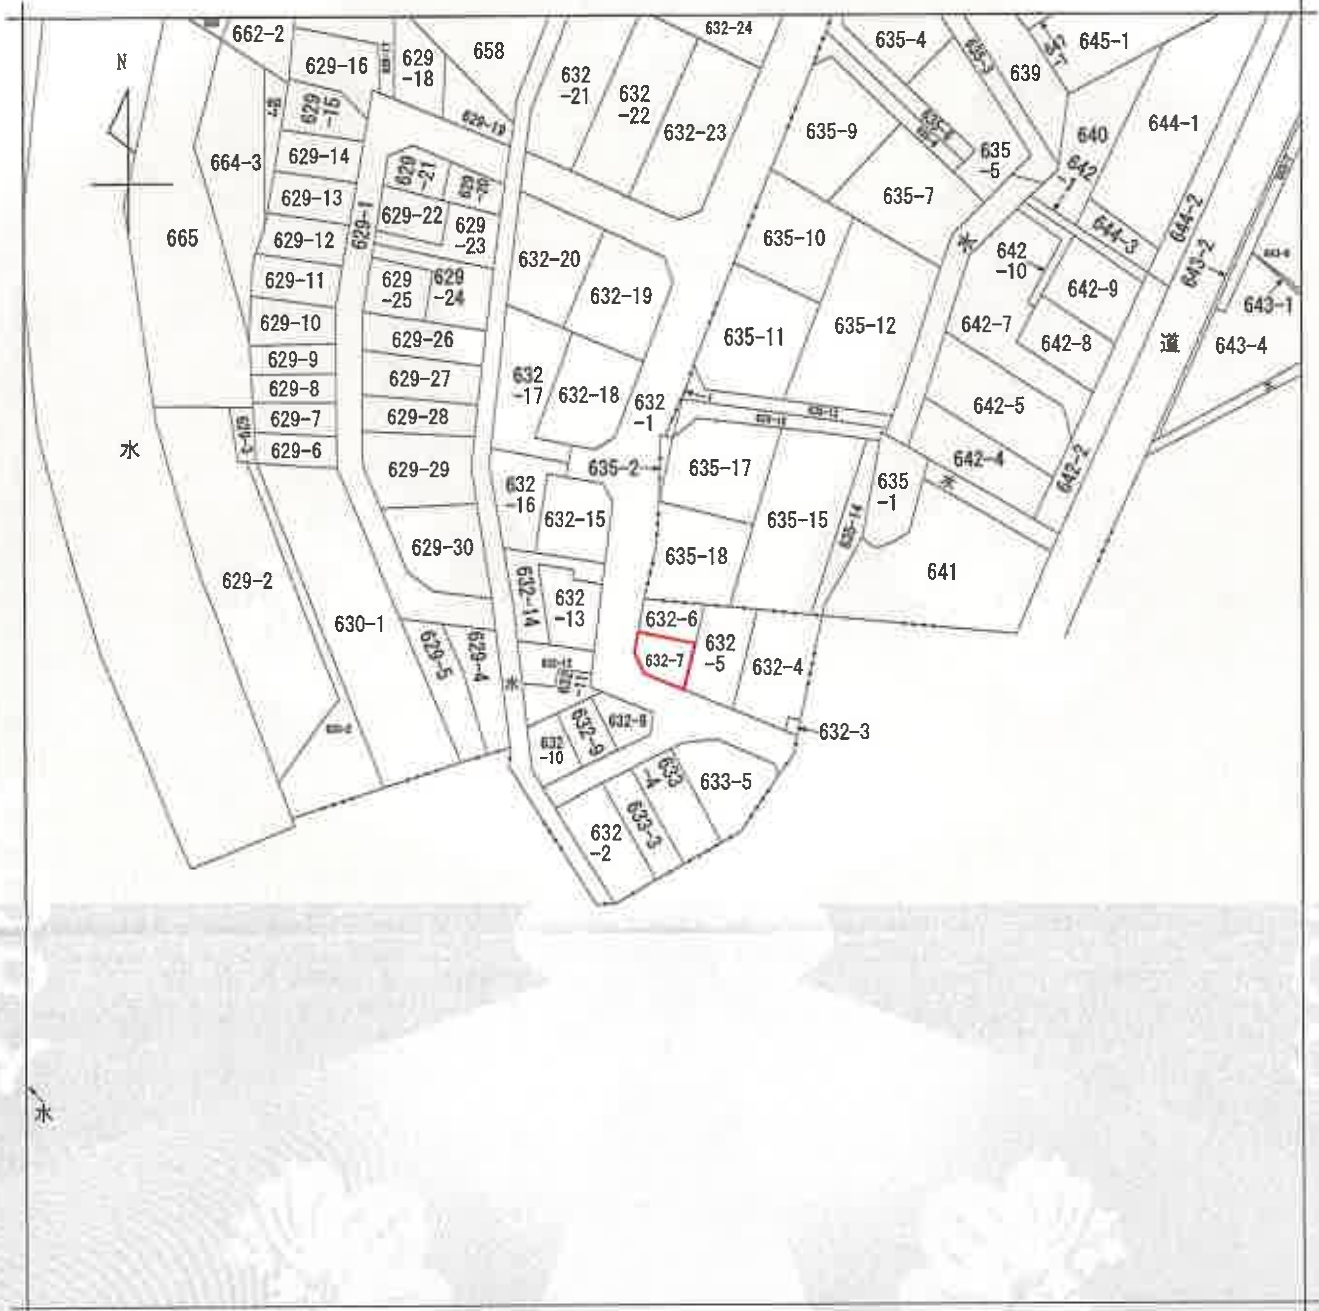

(注) 地図に準ずる図面は、土地の区画を明確にした不動産登記法所定の地図が備え付けられるまでの間、これに代わるものとして備え付けられている図面で、土地の位置及び形状の概略を記載した図面です。



請求部	所在	和泉市小田町				地番	632番7			
出力縮	縮尺不明	精度区分	座標系番号又は記号	分類	地図に準ずる図面				種類	旧土地台帳附属地図
作成年月日				備付年月日(原図)				補記事項		

これは地図に準ずる図面に記録されている内容を証明した書面である。

令和7年1月31日
大阪法務局岸和田支局
登記官

地図整理番号：M54258
(1/1)

A4判に縮小


平成14年1月21日登記前632-1/後、新

624976

地番 632-1, -3~-26


土地の所在 和泉市小田町

(10-1)

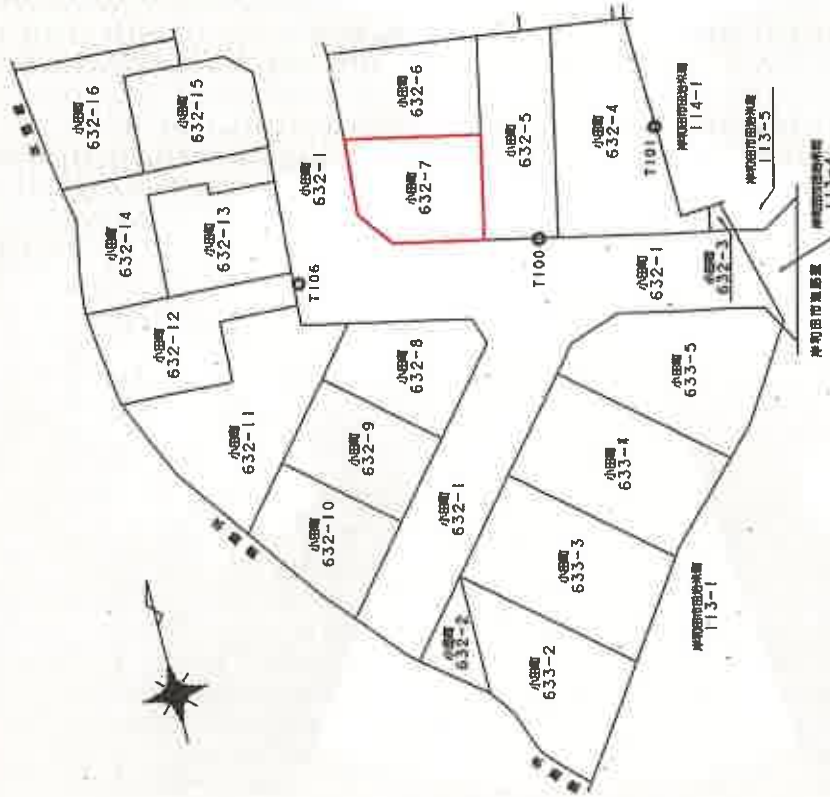

座標一頁表(トフバー点)

測点名	X座標	Y座標	座標
T100	79.679	57.499	
T101	84.396	43.761	
T102	62.064	20.501	
T103	38.819	-0.371	
T104	16.365	8.033	
T105	14.814	50.055	
T106	61.935	70.962	

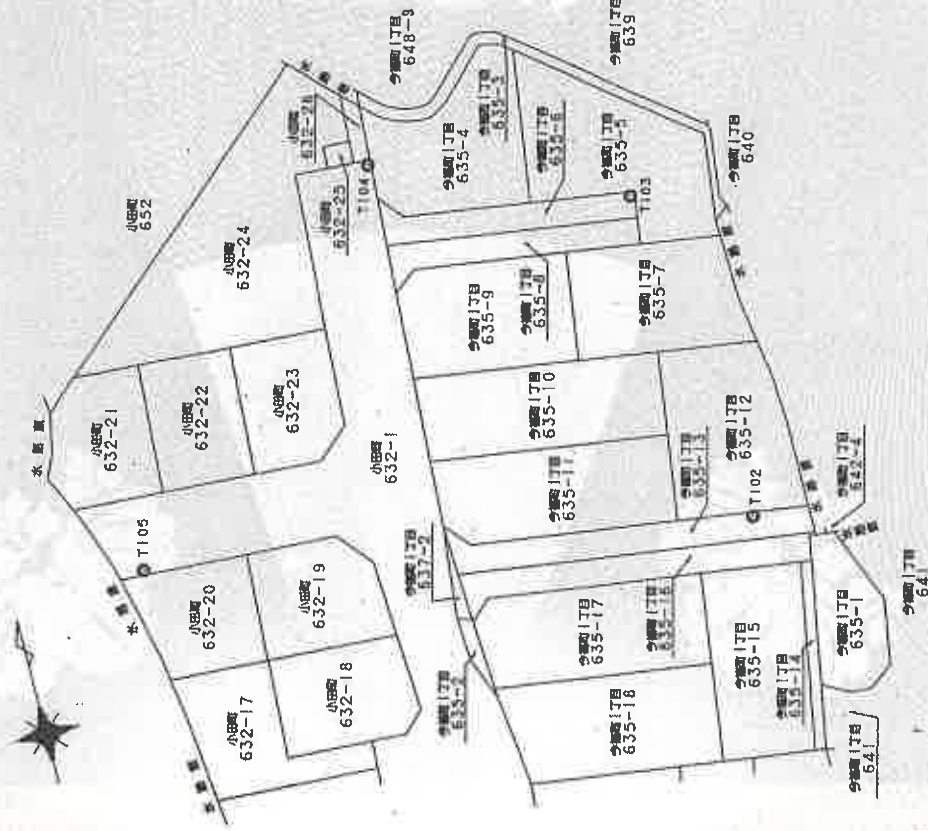

作製者

申請人

日作製)

縮尺 1/500

A4判に縮小


平成14年1月21日登記

前地積—後・新・測量圖 (1/9)

地 番 632-1.-3~-26

土地の所在

(101)

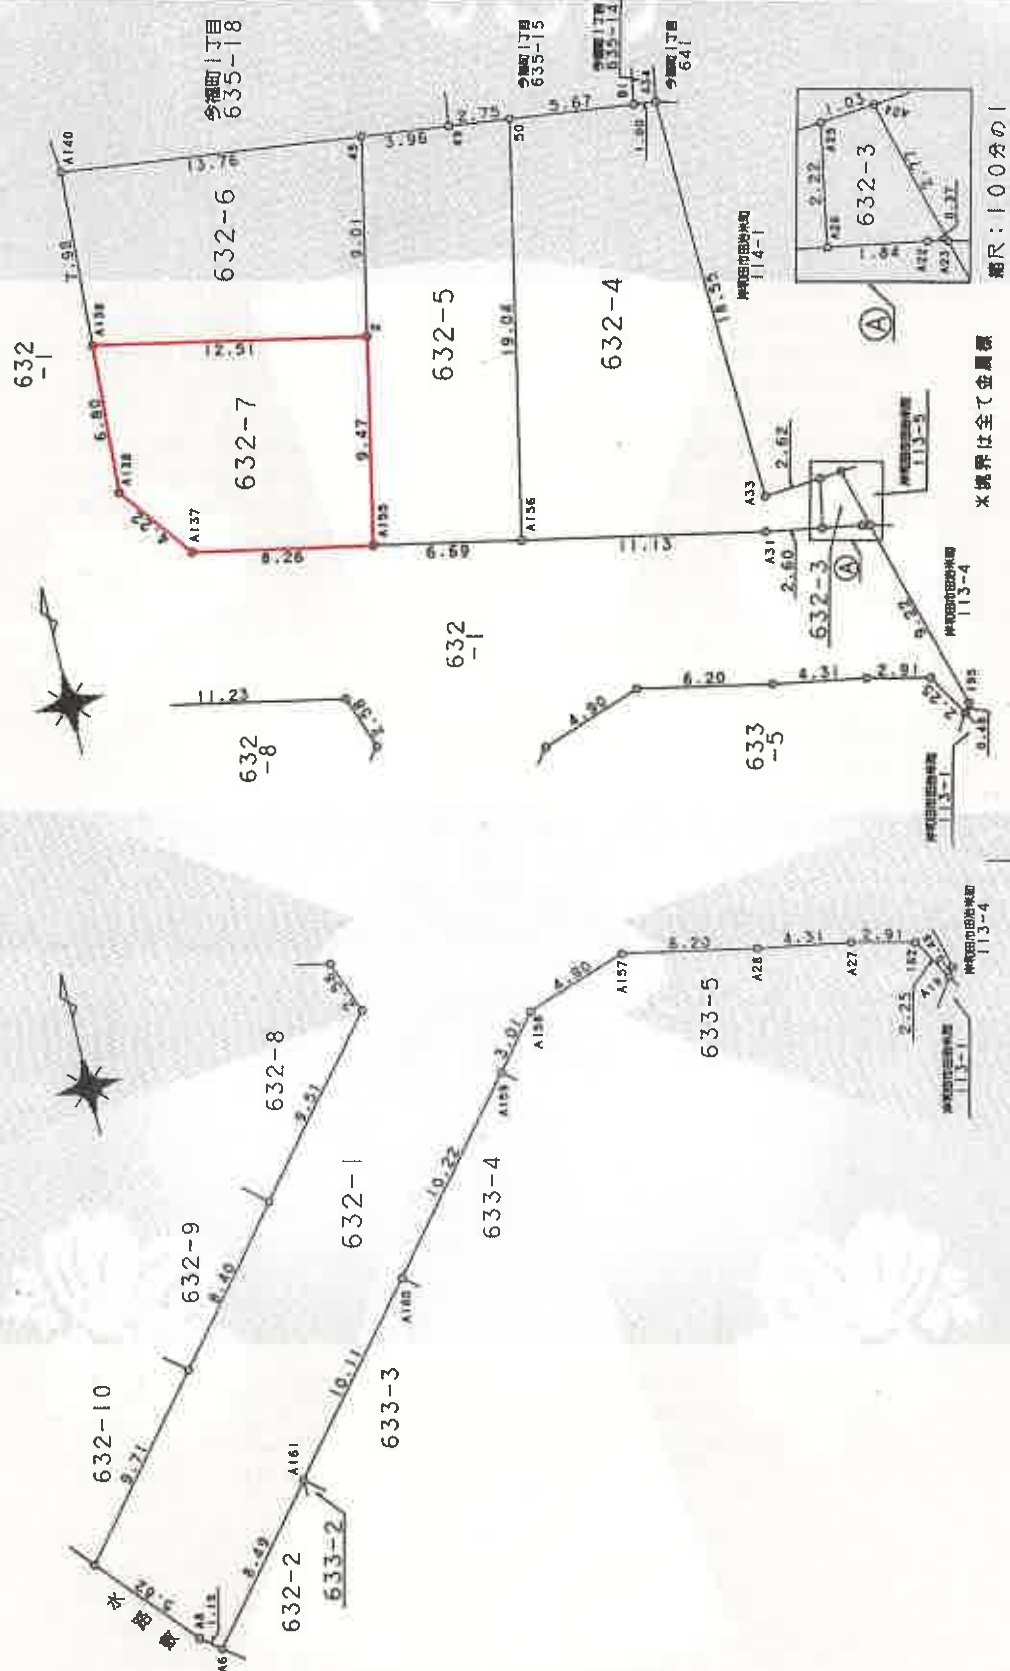

糖尺: 100分の1

＊境界は全て金屬標

著
製
作

申請人

日日作題)

縮尺 250

A4判に縮小

624982

平成14年1月21日登記

地 番 632-1、-3~-26 地 積 測 量 図

地 番 632-1、-3~-26

土地の所在 和泉市小田町

(14-7)

地番	測点	Xn	Yn	(Xn+1 - Xn-1) Yn
632-4	50	71.935	39.942	179.739000
	A156	81.161	56.601	1073.777571
	A31	90.906	51.210	613.751850
	A26	93.146	49.878	55.464336
	A25	92.018	47.955	-143.433405
	A33	90.155	49.810	-723.440440
	A34	77.494	36.244	-489.076536
	B1	76.661	36.798	-204.560082
			密 面 積	362.222294
			西 面 積	181.111470
			地 坪 数	181.11
				㎡

地番	測点	Xn	Yn	(Xn+1 - Xn-1) Yn
632-5	45	66.339	43.666	46.635288
	2	70.706	51.552	461.751264
	A155	75.296	59.840	625.627200
	A156	81.161	56.601	-190.235961
	50	71.935	39.942	-460.251666
	49	69.638	41.471	-232.071716
			密 面 積	251.454409
			西 面 積	125.7272045
			地 坪 数	125.72
				㎡

地番	測点	Xn	Yn	(Xn+1 - Xn-1) Yn
632-6	A140	54.879	51.239	-337.444822
	A139	59.761	57.613	911.840951
	2	70.706	51.552	339.109056
	45	66.339	43.666	-691.101782
			密 面 積	222.403403
			西 面 積	111.2017015
			地 坪 数	111.20
				㎡

地番	測点	Xn	Yn	(Xn+1 - Xn-1) Yn
632-7	A139	59.761	57.613	-390.731366
	A138	63.924	62.998	523.261388
	A137	68.067	63.846	726.056712
	A155	75.296	59.840	157.917760
	2	70.706	51.552	-800.860320
			密 面 積	215.644174
			西 面 積	107.8220870
			地 坪 数	107.82
				㎡

地番	測点	Xn	Yn	(Xn+1 - Xn-1) Yn
632-8	34	67.629	77.587	948.811423
	A163	79.768	77.390	927.286980
	A153	79.611	67.875	-162.832125
	A152	77.369	66.598	-803.971056
	A151	67.539	72.043	-701.698820
			密 面 積	207.596402
			西 面 積	103.7982010
			地 坪 数	103.79
				㎡

地番	測点	Xn	Yn	(Xn+1 - Xn-1) Yn
632-9	33	67.766	85.990	1055.097300
	A162	79.899	85.793	1029.687586
	A163	79.768	77.390	-949.575300
	34	67.629	77.587	-931.199174
			密 面 積	204.010412
			西 面 積	102.0052060
			地 坪 数	102.00
				㎡

地番	測点	Xn	Yn	(Xn+1 - Xn-1) Yn
632-10	A12	67.880	93.064	790.485616
	A11	76.260	94.953	1156.242681
	A10	80.057	95.503	347.535417
	A162	79.899	85.793	-1054.481763
	33	67.766	85.990	-1033.513810
			密 面 積	206.268141
			西 面 積	103.1340705
			地 坪 数	103.13
				㎡

作製者

申請人

縮尺

1/

9日作製)


A4判に縮小

✓平成15年3月6日登記


面
圖
物
建

632番7


和泉市小田町632番地7

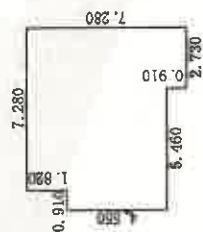

求 積 表	
7.280×2.730	$= 19.874400$
6.370×4.550	$= 28.983500$
4.550×0.910	$= 4.140500$
合 計	52.998400
床面積	52.99 m ²

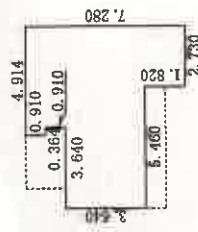

求 積 表	
7.280×2.730	$= 19.874400$
5.460×1.820	$= 9.937200$
3.640×3.640	$= 13.249600$
0.910×0.354	$= 0.322140$
合 計	43.392440
床面積	43.39 m^2

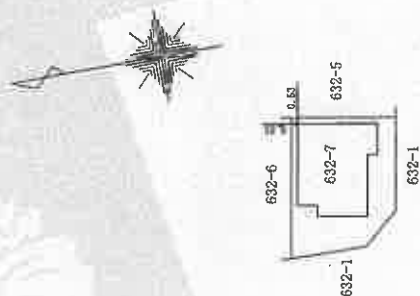

作者

$$\frac{1}{250}$$

申請人


縮尺 $\frac{1}{500}$

A4判に縮小

土地建物位置関係図

令和7年（ケ）第10号

◀○写真撮影位置方向

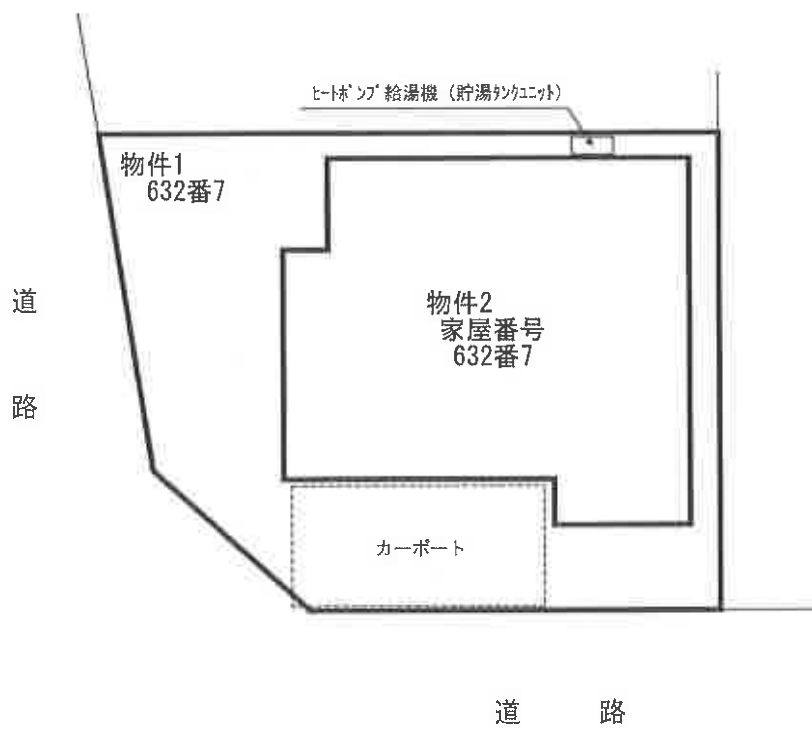


間取略図

令和7年（ケ）第10号

←○ 写真撮影位置方向



1階平面図

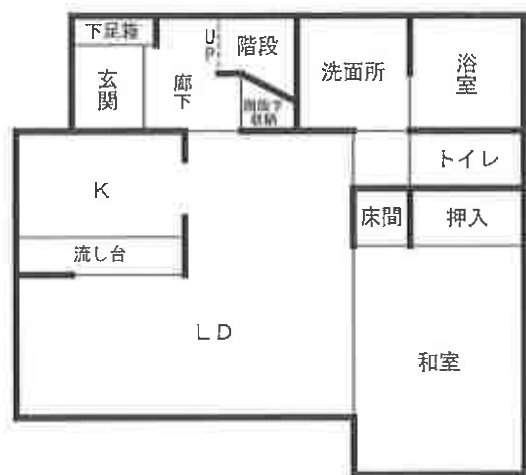

2階平面図

