

陳述書の提出等について（注意）

○競売物件の入札をするには、入札書とともに陳述書の提出が必要となりました。

○入札書ごとに陳述書が提出されなければ、入札は無効となります。

○陳述書には、個人用、法人用などの種類があるので該当するものを使用してください。

○陳述書の記載や添付書類に不備があると、入札が無効となる場合があります。

○不適法な入札が増えています。陳述書下部の「注意」をよく読んでください。

（例）・陳述書の「☐ 自己の計算において私に買受けの申出をさせようとする者は（略）暴力団員等又は暴力団員等が役員である法人ではありません。」欄は、入札者が他人から資金の提供を受けて入札する場合などにチェックするものですので、そのような者がいない場合は、チェックしないでください。

・陳述書や陳述書別紙のフリガナも必ず記載してください。

○宅地建物取引業者の場合、宅地建物取引業者免許証（有効期限内のもの）の写しを提出してください。

期 間 入 札 の 公 告

令和 8 年 2 月 18 日

京都地方裁判所第 5 民事部

裁判所書記官 藤 本 昌 宏

別紙物件目録記載の不動産を下記のとおり期間入札に付します。

記

入札期間	令和 8 年 3 月 5 日から 令和 8 年 3 月 12 日 午後 5 時 00 分まで
開札期日 場 所	令和 8 年 3 月 19 日 午前 9 時 30 分 京都地方裁判所売却場
売却決定 期日 場 所	令和 8 年 4 月 3 日 午後 1 時 00 分 京都地方裁判所第 5 民事部
買受申出の保証の 提供方法	下記のいずれかによる。 (1) 当裁判所の預金口座に買受申出保証額を振り込んだ旨の 金融機関の証明書。 (2) 銀行、損害保険会社、農林中央金庫、商工組合中央金庫、 信用金庫又は労働金庫の支払保証委託契約締結証明書。
買受申出の資格の 制限 (民事執行規 則 33 条)	☆印を付した物件は農地であるので、権限を有する行政庁の交付 した買受適格証明書を有する者又は買受けについて農地法上の許 可若しくは届出を必要としない者に限り、買受申出をすることが できます。
一般の閲覧に供するため、物件明細書・現況調査報告書・評価書の各写しを令和 8 年 2 月 18 日から当庁 2 階の物件明細閲覧室に備え置きます。	

物件番号	売却基準価額（円） 買受可能価額（円）	一括 売却	買受申出保証額（円）	令和5年度	
				固定資産税（円）	都市計画税（円）
1, 2	10, 370, 000 8, 296, 000	一括	2, 074, 000	44, 805	13, 085
1	3, 210, 000				
2	7, 160, 000				



物 件 目 録

- | | | | | |
|---|-------|----------------------|------------------|--|
| 1 | 所 在 | 京都市西京区桂乾町 | | |
| | 地 番 | 7 2 番 1 6 | | |
| | 地 目 | 宅地 | | |
| | 地 積 | 5 3 . 4 2 平方メートル | | |
| 2 | 所 在 | 京都市西京区桂乾町 7 2 番地 1 6 | | |
| | 家屋 番号 | 7 2 番 1 6 | | |
| | 種 類 | 居宅 | | |
| | 構 造 | 木造スレート葺 3 階建 | | |
| | 床 面 積 | 1 階 | 2 5 . 9 2 平方メートル | |
| | | 2 階 | 3 2 . 4 0 平方メートル | |
| | | 3 階 | 1 2 . 9 6 平方メートル | |



物件明細書

令和 6年 4月15日

京都地方裁判所第5民事部

裁判所書記官 吉 田 智 直

1 不動産の表示

【物件番号 1, 2】

別紙物件目録記載のとおり

2 売却により成立する法定地上権の概要

なし

3 買受人が負担することとなる他人の権利

【物件番号 1, 2】

なし

4 物件の占有状況等に関する特記事項

【物件番号2】

本件所有者が占有している。

5 その他買受けの参考となる事項

なし

《 注 意 書 》

- 1 本書面は、現況調査報告書、評価書等記録上表れている事実とそれに基づく法律判断に関して、執行裁判所の裁判所書記官の一応の認識を記載したものであり、関係者の間の権利関係を最終的に決める効力はありません（訴訟等により異なる判断がなされる可能性もあります）。
- 2 記録上表れた事実等がすべて本書面に記載されているわけではありませんし、記載されている事実や判断も要点のみを簡潔に記載されていますので、必ず、現況調査報告書及び評価書並びに「物件明細書の詳細説明」もご覧ください。
- 3 買受人が、占有者から不動産の引渡しを受ける方法として、引渡命令の制度があります。引渡命令に関する詳細は、「引渡命令の詳細説明」をご覧ください。



- 4 対象不動産に対する公法上の規制については評価書に記載されています。その意味内容は「公法上の規制の詳細説明」をご覧ください。
- 5 各種「詳細説明」は、閲覧室では通常別ファイルとして備え付けられています。



物 件 目 録

- | | | |
|---|-------|----------------------|
| 1 | 所 在 | 京都市西京区桂乾町 |
| | 地 番 | 7 2 番 1 6 |
| | 地 目 | 宅地 |
| | 地 積 | 5 3. 4 2 平方メートル |
| 2 | 所 在 | 京都市西京区桂乾町 7 2 番地 1 6 |
| | 家屋 番号 | 7 2 番 1 6 |
| | 種 類 | 居宅 |
| | 構 造 | 木造スレート葺 3 階建 |
| | 床 面 積 | 1 階 2 5. 9 2 平方メートル |
| | | 2 階 3 2. 4 0 平方メートル |
| | | 3 階 1 2. 9 6 平方メートル |



令和 6 年（又）第 6 号
（ 物件 1、2 ）
令和 6 年 2 月 28 日 受理
令和 6 年 4 月 9 日 提出

現 況 調 査 報 告 書

京都地方裁判所

執行官 吉 岡 正 則

（注）チェック項目中の調査結果は、「■」の箇所の記載のとおり

物 件 目 録

- | | | | | |
|---|-------|----------------------|------------------|--|
| 1 | 所 在 | 京都市西京区桂乾町 | | |
| | 地 番 | 7 2 番 1 6 | | |
| | 地 目 | 宅地 | | |
| | 地 積 | 5 3 . 4 2 平方メートル | | |
| 2 | 所 在 | 京都市西京区桂乾町 7 2 番地 1 6 | | |
| | 家屋 番号 | 7 2 番 1 6 | | |
| | 種 類 | 居宅 | | |
| | 構 造 | 木造スレート葺 3 階建 | | |
| | 床 面 積 | 1 階 | 2 5 . 9 2 平方メートル | |
| | | 2 階 | 3 2 . 4 0 平方メートル | |
| | | 3 階 | 1 2 . 9 6 平方メートル | |

不動産の表示	「物件目録」のとおり		
住居表示	(住居表示未実施)		
土地	物件 1		
現況地目	☒ 宅地(物件 1) ☐ 公衆用道路(物件) ☐ (物件)		
形状	☒ 公図のとおり ☐ 地積測量図のとおり ☐ 建物図面(各階平面図)のとおり ☐ 土地建物位置関係図のとおり ☐		
占有者及び占有状況	☒ 土地所有者 ☐ その他の者 上記の者が本土地上に下記建物を所有し、占有している ☐ 「占有者及び占有権原」のとおり		
下記以外の建物(目的外建物)	☒ ない ☐ ある(詳細は「目的外建物の概況」のとおり)		
その他の事項	別紙「その他の事項」記載のとおり		
建物	物件 2		
種類、構造及び床面積の概略	☒ 公簿上の記載とほぼ同一である ☐ 公簿上の記載と次の点異なる(☐ 主である建物 ☐ 附属建物) ☐ 種類： ☐ 構造： ☐ 床面積：		
物件目録にない附属建物	☒ ない ☐ ある 種類： 構造： 床面積：		
占有者及び占有状況	☒ 建物所有者 ☐ その他の者 上記の者が本建物を 居宅 として使用している ☐ 「占有者及び占有権原」のとおり		
上記以外の敷地(目的外土地)	☒ ない ☐ ある(詳細は「目的外土地の概況」のとおり)		
その他の事項	別紙「その他の事項」記載のとおり		
執行官保管の仮処分	☒ ない ☐ ある 地方裁判所 支部 令和 年 () 第 号 保管開始日 令和 年 月 日		
土地建物の位置関係	☒ 建物図面(各階平面図)のとおり ☐ 土地建物位置関係図のとおり		

(注)チェック項目中の調査結果は、「■」の箇所の記載のとおり

そ の 他 の 事 項

■ 目的土地の状況

- 1 目的土地は、目的建物の敷地として利用されている。
- 2 現地を概測すると、目的土地の形状等はほぼ公図（不動産登記法第14条第1項）のとおりであり、地積は登記面積と概ね一致した。

■ 目的建物の状況

- 1 目的建物の玄関に債務者の姓の表札がある。
- 2 目的建物を概測したところ、形状等はほぼ建物図面（各階平面図）のとおりであり、床面積は登記面積と概ね一致した。
- 3 目的建物は全般に経年相応の劣化は見られるが、躯体に影響を及ぼすような損傷等は現認されなかった。

関 係 人 の 陳 述 等

陳 述 者 (当事者等との関係)	陳 述 内 容 等
■ 債務者	目的物件は、私が居宅として使用しており、誰にも貸していません。

執 行 官 の 意 見

- 1 立入調査の結果、目的物件は債務者が居宅として使用し、占有していることが認められる。
- 2 関係人の陳述、回答書及び立入調査の結果から2ページのとおり認定した。

(注)チェック項目中の調査の結果は、「■」の箇所の記載のとおり

調 査 の 経 過		
調査の日時	調査の場所等	調査の方法等
6年 3月 4日 9:15－ 9:30	物件所在地	外観調査 占有確認 写真撮影
6年 3月 14日 ： － ：	当庁	債務者あて照会文書送付
6年 3月 18日 ： － ：	当庁	債務者と電話応答
6年 4月 4日 9:55－10:20	物件所在地	立入調査 写真撮影 債務者と面接
年 月 日 ： － ：		
年 月 日 ： － ：		
年 月 日 ： － ：		

(特記事項)


☐ 令和 年 月 日
目的物件は不在で施錠されていると予想されたので、立会人及び解錠技術者を同行して臨場した。

☐ 令和 年 月 日
目的物件は不在で施錠されていたので、立会人を立ち会わせ、技術者に解錠させて建物内に立ち入った。

☐ 令和 年 月 日
休日・夜間執行許可の提示をした。


☐

(注)チェック項目中の調査結果は、「■」の箇所の記載のとおり

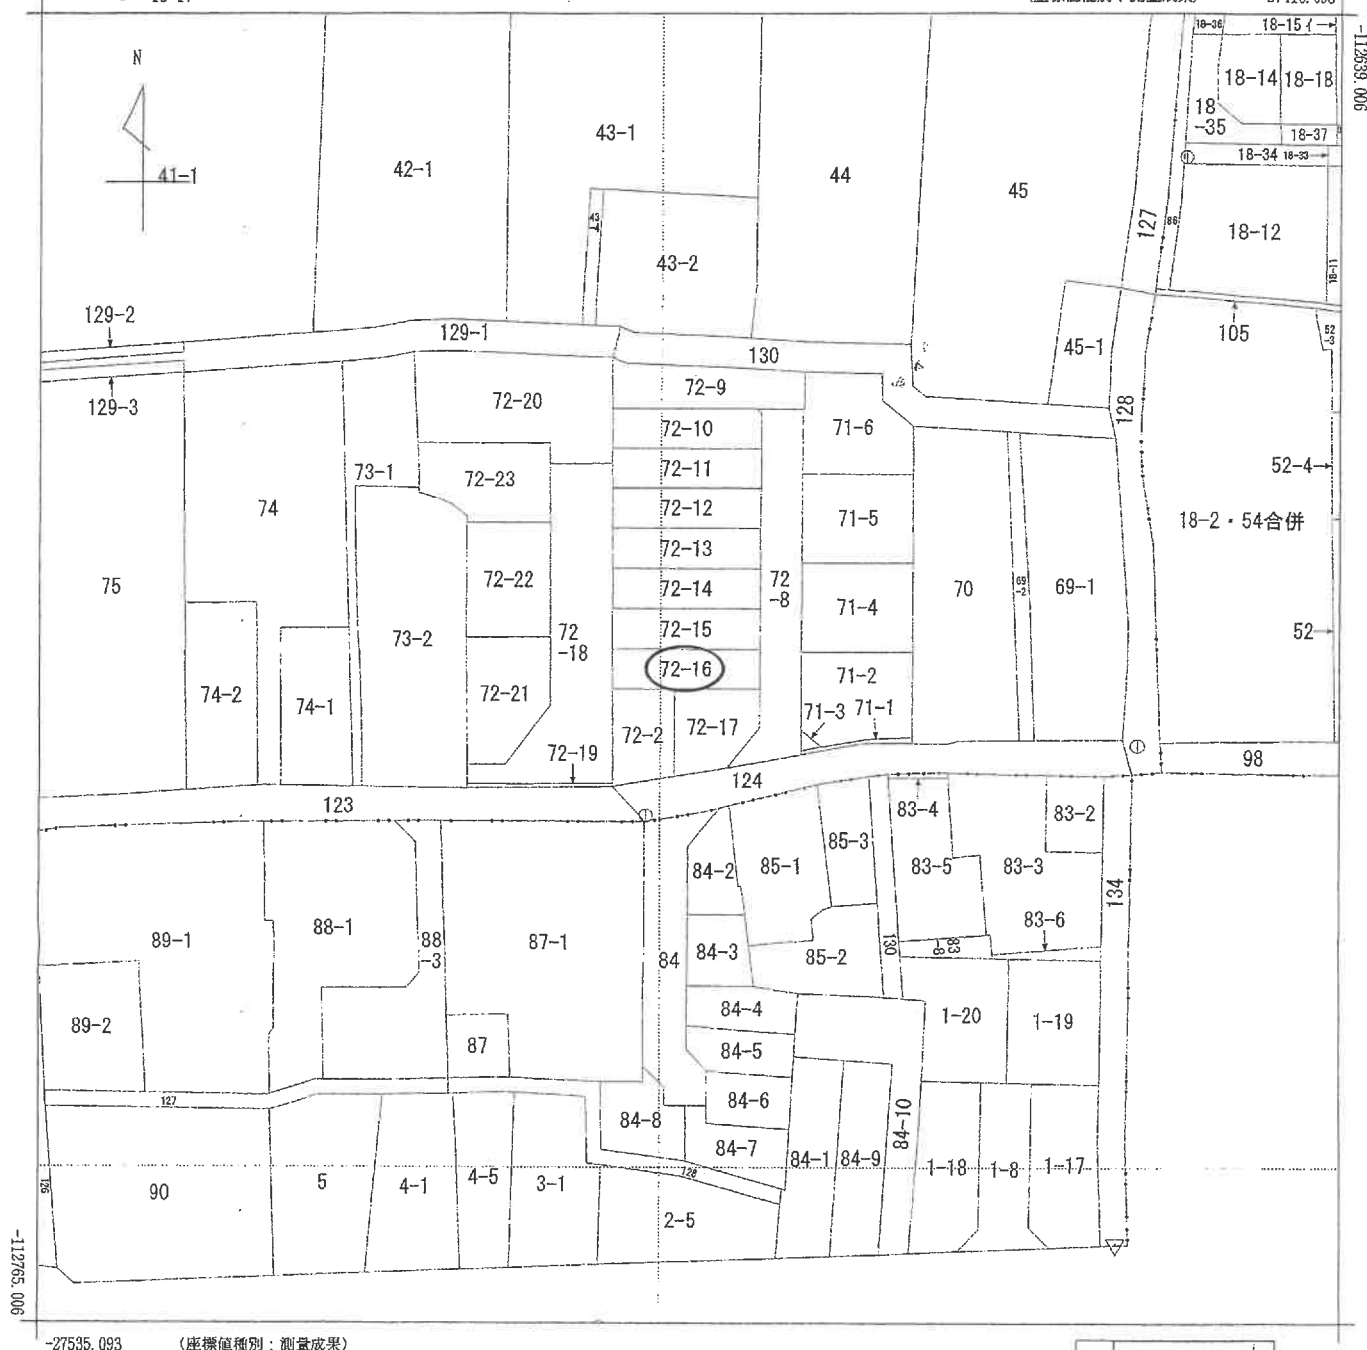イ 18-16
ロ 18-17

-27535.093

(座標値種別：測量成果)

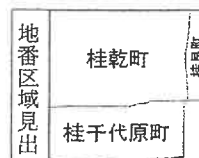

請求部分	所在地					京都市西京区桂乾町					地番		72番16					
出力縮尺	1/500		精度区分		甲二		座標系番号又は記号		Ⅵ		分類		地図(法第14条第1項)		種類		法務局作成地図	
作成年月日		平成31年1月31日						備付年月日(原図)		平成31年3月1日				補記事項				

これは地図に記録されている内容を証明した書面である。

令和6年2月14日

京都地方法務局嵯峨出張所

地図整理番号：M19243

登記官

(1/1)

登記年月日：平成11年2月24日

これは図面に記録されている内容を証明した書面である。
令和6年2月14日 京都地方建設局 帳帳出張所

登記証

地図整理番号：M19244

230969 各階平面図

建物図面図

家屋番号 72番16
建物の所在 京都市西京区嵯峨田72番地16


1 階



求積表

$3.60 \times 7.20 = 25.9200$	
床面積	25.92 m^2


2 階

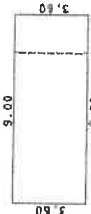

求積表

$3.60 \times 9.00 = 32.4000$	
床面積	32.40 m^2

3 階

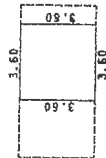


求積表

$3.60 \times 3.60 = 12.9600$	
床面積	12.96 m^2



写真撮影位置方向

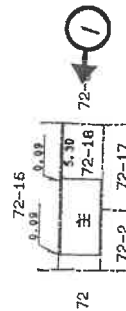

A4判に縮小(5頁表)

作製者

平成11年2月10日作製

縮尺 1/250


申請人

縮尺 1/500


(日本土地家屋調査士会連合会用紙)

(日産建12)


見取図

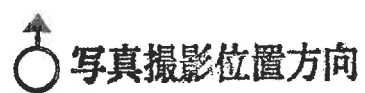

1階

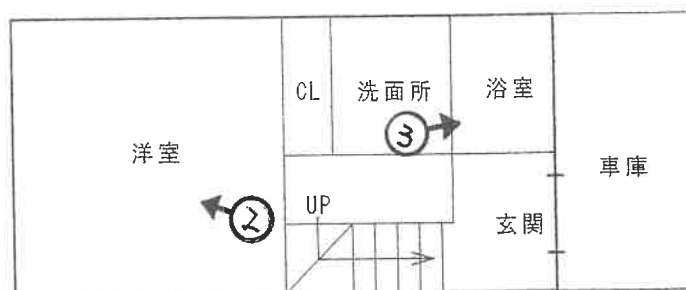

2階

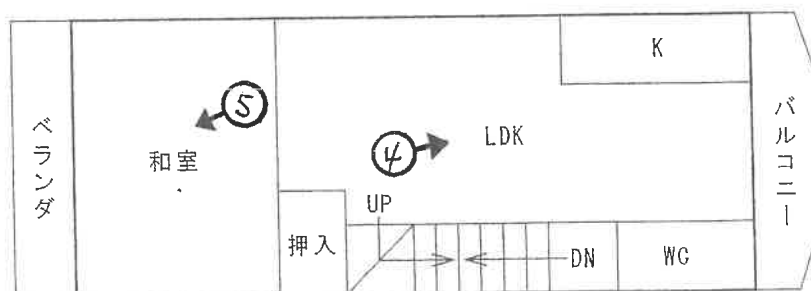

3階






1



2

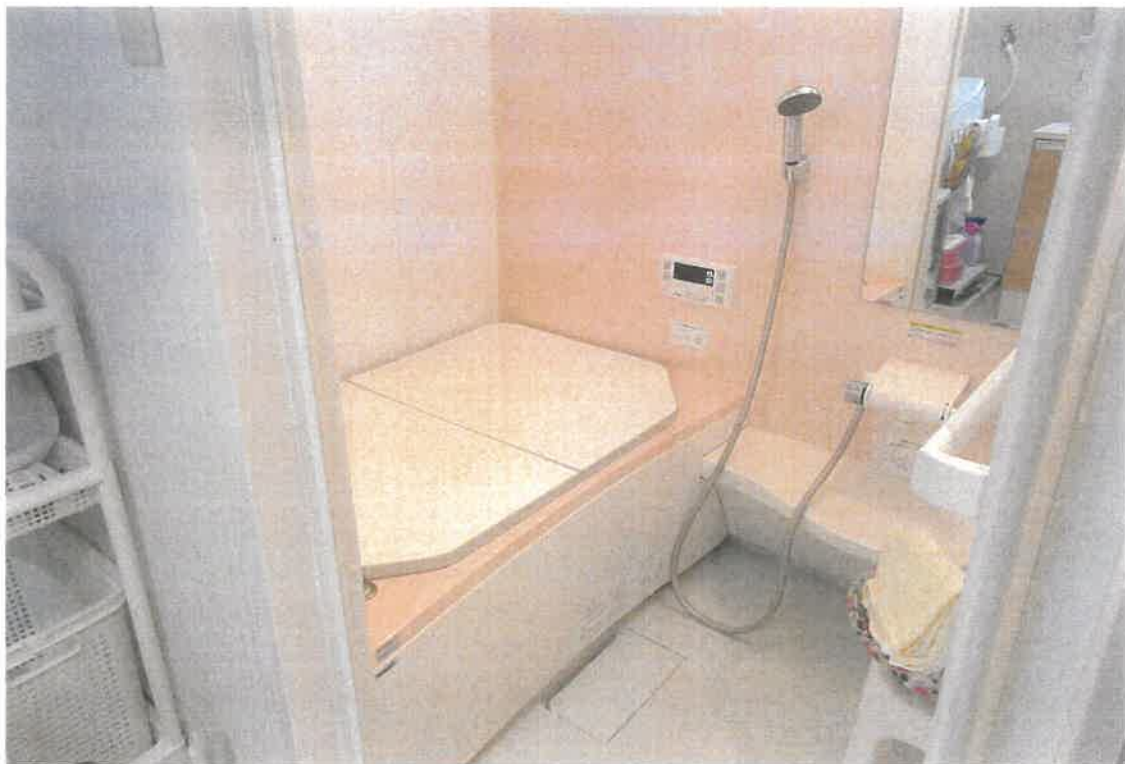

3



4



5



6

令和 6 年 (又) 第 6 号
物件1・2

令 和 6 年 4 月 4 日 現 地 調 査
令 和 6 年 4 月 10 日 評 価

京都地方裁判所 御中

評 価 書

< 土地・建物用 >

評 価 人 不動産鑑定士

新見憲一郎

第1 評価額

一括価格	
金10,370,000円	
内訳価格	
物件1（土地）	金3,210,000円
物件2（建物）	金7,160,000円

- 1 一括価格は、物件1，2の各不動産について、一括売却（民事執行法61条本文）を行うことを前提とした場合の価格である。
- 2 内訳価格は、配当等の判断のために一括価格の内訳として算出した価格である。
- 3 物件1の内訳価格は物件2のための土地利用権等価格を控除した価格であり、物件2の内訳価格は当該土地利用権等付建物としての価格である。

第2 評価の条件

- 1 本件評価は、民事執行法により売却に付されることを前提とした適正価格を求めるものである。
したがって、求めるべき評価額は、一般の取引市場において形成される価格ではなく、一般の不動産取引と比較しての競売不動産特有の各種の制約（売主の協力が得られないことが常態であること、買受希望者は内覧制度によるほかは物件内部の確認が直接できないこと、引渡しを受けるために法定の手続をとらなければならない場合があること、目的物の種類又は品質に関する不適合には担保責任がないこと等）等の特殊性を反映させた価格とする。
- 2 評価は、目的物件の調査時点における現状に基づいて行うものであり、調査日以降発生した物件の現状変更については原則として考慮していない。
- 3 現地での物件調査は、原則として目視可能な部分に限定される。
- 4 物件に関する情報提供の内容は、民事執行法58条4項に定める場合を除いて、原則として公共機関で公開された資料に基づくものである。

第3 目的物件

番号	所在等	登記	現況
1	所在地 地番 地目 地積	「物件目録記載のとおり」	「同 左」
2	所在 家屋番号 種類 構造 床面積	「物件目録記載のとおり」	「同 左」
番号	特記事項		
	特になし。		

第4 目的物件の位置・環境等

1 土地の概況及び利用状況等 (物件 1)

位 置 ・ 交 通	阪急京都線 「桂」駅の 北西 方・道路距離約 750 m (附属資料「位置図」参照)	
付 近 の 状 況	小規模の建売住宅が建ち並ぶ住宅地域。 駅徒歩圏内にあって、駅周辺にはショッピングセンターも充実しており、生活利便性の良好な地域である。	
主 な 公 法 上 の 規 制 等 (道路の幅員等の 個別的な規制を 考慮しない 一般的な規制)	都 市 計 画 区 分 用 途 地 域 建 ぺ い 率 容 積 率 防 火 規 制 そ の 他 の 規 制	市街化区域 第1種低層住居専用地域 60 % 100 % 準防火地域 10m高度地区 敷地面積の最低限度80㎡ 山ろく型建造物修景地区 西部地区 遠景デザイン保全区域
画 地 条 件	間口 約3.8 m, 奥行 約13.9 mの ほぼ整形地 第 4 図のとおり	
接面道路の状況	東側幅員 約 4.0 mの 私道 に 等高 に接する。 (建築基準法第 42条 1項 5号道路) 西側幅員 約 6.0 mの 私道 に 概ね等高 に接する。 (建築基準法第 42条 1項 5号道路)	
土地の利用状況等	現況調査報告書記載のとおり。	
供 給 処 理 施 設	上水道: あり ガス配管: あり 下水道: あり (注)供給処理施設における「あり」とは、対象物件の前面道路に該当施設の本管(以下、施設管という)が通っており、通常の費用で敷地内への引込が出来る状態にあることをいう。「なし」とは、対象物件を含めた周辺に施設管が配置されておらず、敷地内に引込むことが不可能な場合をいう。「不明」とは、前面道路に施設管は敷設されていないにもかかわらず供給処理を利用している場合や、役場での確認事項に疑義がある場合等で、将来的に当該施設が利用できるかどうか不明な場合をいう。	
特 記 事 項	・東側私道は位置指定道路第4684号、西側私道は位置指定道路第5956号である。 ・本件土地は、東側私道を前提に分譲された住宅地であり、現状で東側私道を間口利用しているが、西側私道側はブロック塀があって間口利用していない。	

2 建物の概況及び利用状況 (物件 2)

区 分	主である建物
建築時期及び経済的残存耐用年数	建築年月日（登記記載）： 平成11年2月10日 新築 経 過 年 数 ： 約 25 年 経済的残存耐用年数 ： 約 10 年
仕 様	構 造 ： 木造 屋 根 ： スレート葺 外 壁 ： 外壁ボード等 内 壁 ： クロス等 天 井 ： 天板等 床 ： フローリング, 畳等 設 備 ： 電気, ガス, 給排水設備 そ の 他 ： 特になし
床面積（現況）	第3目的物件欄記載のとおり。
現況用途等	現況用途： 居宅 間 取 り： （付属資料建物見取図のとおり）
品 等	普通
保守管理の状態	やや優る
建物の利用状況	現況調査報告書記載のとおり。
特記事項	・本件建物は、建築確認（H10.7.24・第H10認建京市002742号）を得ているが、完了検査は得ていない。 同建築計画概要書によれば、本件建物は2階建て延床53.08㎡として申請されており、現況と相違している。 本件の建ち並びには同様の住宅が連担しており、総じて本件建物は容積率オーバー等の違法分譲住宅物件と見られる。 ・関係人の陳述によれば、平成30年までに屋根・外壁・内装・風呂・トイレを段階的に改修したとのことであり、内装は総じて美観である。

第5 評価額算出の過程

1 積算価格の試算

[1] 基礎となる価格

(1) 建付地価格（物件1）

目的土地の建付地価格を次のとおり求めた。

物件 番号	標準画地価格 (円/㎡) ア	個別格差 イ	地積 (㎡) ウ	建付減価 エ	建付地価格(円) (万円未満四捨五入) ア×イ×ウ×エ=オ
1	257,000	1.03	53.42	0.90	12,730,000

ア 標準画地価格(公示価格等からの規準)

地価調査 西京 (府) -5

基準価格(円/㎡) 時点修正 標準化補正 地域格差 標準画地価格(円/㎡)
 $285,000 \times 103/100 \times 100/101 \times 100/113 = 257,000$

◇ 時 点 修 正 : 公示価格等の価格時点から評価日までの推定変動率である。

◇ 標準化補正 : 方位 (1.01)

◇ 地 域 格 差 : 街路条件 接近条件 環境条件 行政条件 格差率
 $100/102 \times 100/101 \times 100/110 \times 100/100 \div 100/113$

イ 個 別 格 差 : 方位、二方路 (1.03)

ウ 地 積 : 登記数量による。

エ 建 付 減 価 : 建物と敷地との適応の状態等を考慮した。

(2) 建物価格（物件2）

目的建物の再調達原価を、建物建築費の推移動向を考慮した標準的な建築費に比準して求め、これに耐用年数に基づく方法及び観察減価法を併用して求めた現価率を乗じて、建物価格を求めた。

物件 番号	再調達原価 (円/㎡) ア	現況延床面積 (㎡) イ	現価率 ウ	建物の価格 (円) (万円未満四捨五入) ア×イ×ウ=エ
2	180,000	71.28	0.29	3,720,000

ウ 現価率

経済的全耐用年数 35 年、経過年数 25 年、経済的残存耐用年数 10 年、
 残価率 0.05 の耐用年数に基づく方法及び観察減価法を併用し、現価率を査定した。

現価率 = { 残価率 0.05 + (1 - 0.05) × 経済的残存耐用年数 / 経済的全耐用年数 }
 $\times (1 - \text{観察減価 } 0.10) \div 0.29$

2 評価額の判定

前記により求めた価格に、土地については土地利用権等価格を控除し、建物については土地利用権等価格を加算し、さらに競売市場修正等を施して、下記のとおり評価額を求めた。

なお、本件は賃貸を想定することが困難な物件であるので、収益還元法は適用しない。

① 土地利用権等価格

物件 番号	建付地価格 (円) ア	土地利用権等割合 イ		土地利用権等価格(円) (万円未満四捨五入) ア×イ=ウ
1	12,730,000	60%	法定地上権	7,640,000

イ 土地利用権等割合： 土地利用権等を法定地上権と判定し、その割合を60%と査定した。

② 内訳価格及び一括価格

物件 番号	基礎となる価格 (円) (1(1)オ, 1(2)エ) ア	土地利用権等価格 の控除及び加算 (円) (2①ウ) イ	占有減 価修正 ウ	市場性 修 正 エ	競売市 場修正 オ	評 価 額 (円) (万円未満四捨五入) (ア+イ)×ウ×エ×オ=カ
1	12,730,000	-7,640,000		90%	70%	3,210,000
2	3,720,000	+7,640,000	100%	90%	70%	7,160,000
一 括 価 格 (合計)						10,370,000

ウ 占有減価修正： 必要なし。

エ 市場性修正： 容積率オーバー等の違法分譲物件であることに付き市場性減価を認めた。

オ 競売市場修正： 第2評価の条件欄記載の不動産競売市場の特殊性等を考慮した。

第6 参考価格資料

1 地価公示価格等 地価調査基準地 (西京(府)-5)

所 在 : 京都市西京区桂艮町16番30

価 格 : 285,000円/㎡

位 置 : 阪急京都線 「桂」駅の北西方, 道路距離約 600 m

価 格 時 点 : 令和5年7月1日

地 積 : 111㎡

供給処理施設 : 水道, ガス, 下水

接 面 街 路 : 西 6.7 m 市道

用 途 指 定 等 : 第1種低層住居専用地域 (建ぺい率60%, 容積率100%)

準防火地域 高度地区

地 域 の 概 要 : 中小規模一般住宅が多い住宅地域

2 固定資産税評価額(令和 6 年度)

物 件 1 : 7,292,400 円

物 件 2 : 1,675,000 円

第7 付属資料の表示

1 目的物件の位置図

2 付 近 地 図

以上


物 件 目 録

- | | | | |
|---|-------|----------------------|------------------|
| 1 | 所 在 | 京都市西京区桂乾町 | |
| | 地 番 | 7 2 番 1 6 | |
| | 地 目 | 宅地 | |
| | 地 積 | 5 3 . 4 2 平方メートル | |
| 2 | 所 在 | 京都市西京区桂乾町 7 2 番地 1 6 | |
| | 家屋 番号 | 7 2 番 1 6 | |
| | 種 類 | 居宅 | |
| | 構 造 | 木造スレート葺 3 階建 | |
| | 床 面 積 | 1 階 | 2 5 . 9 2 平方メートル |
| | | 2 階 | 3 2 . 4 0 平方メートル |
| | | 3 階 | 1 2 . 9 6 平方メートル |



第 1 図 目的物件の位置図

地理院地図
GSI Maps

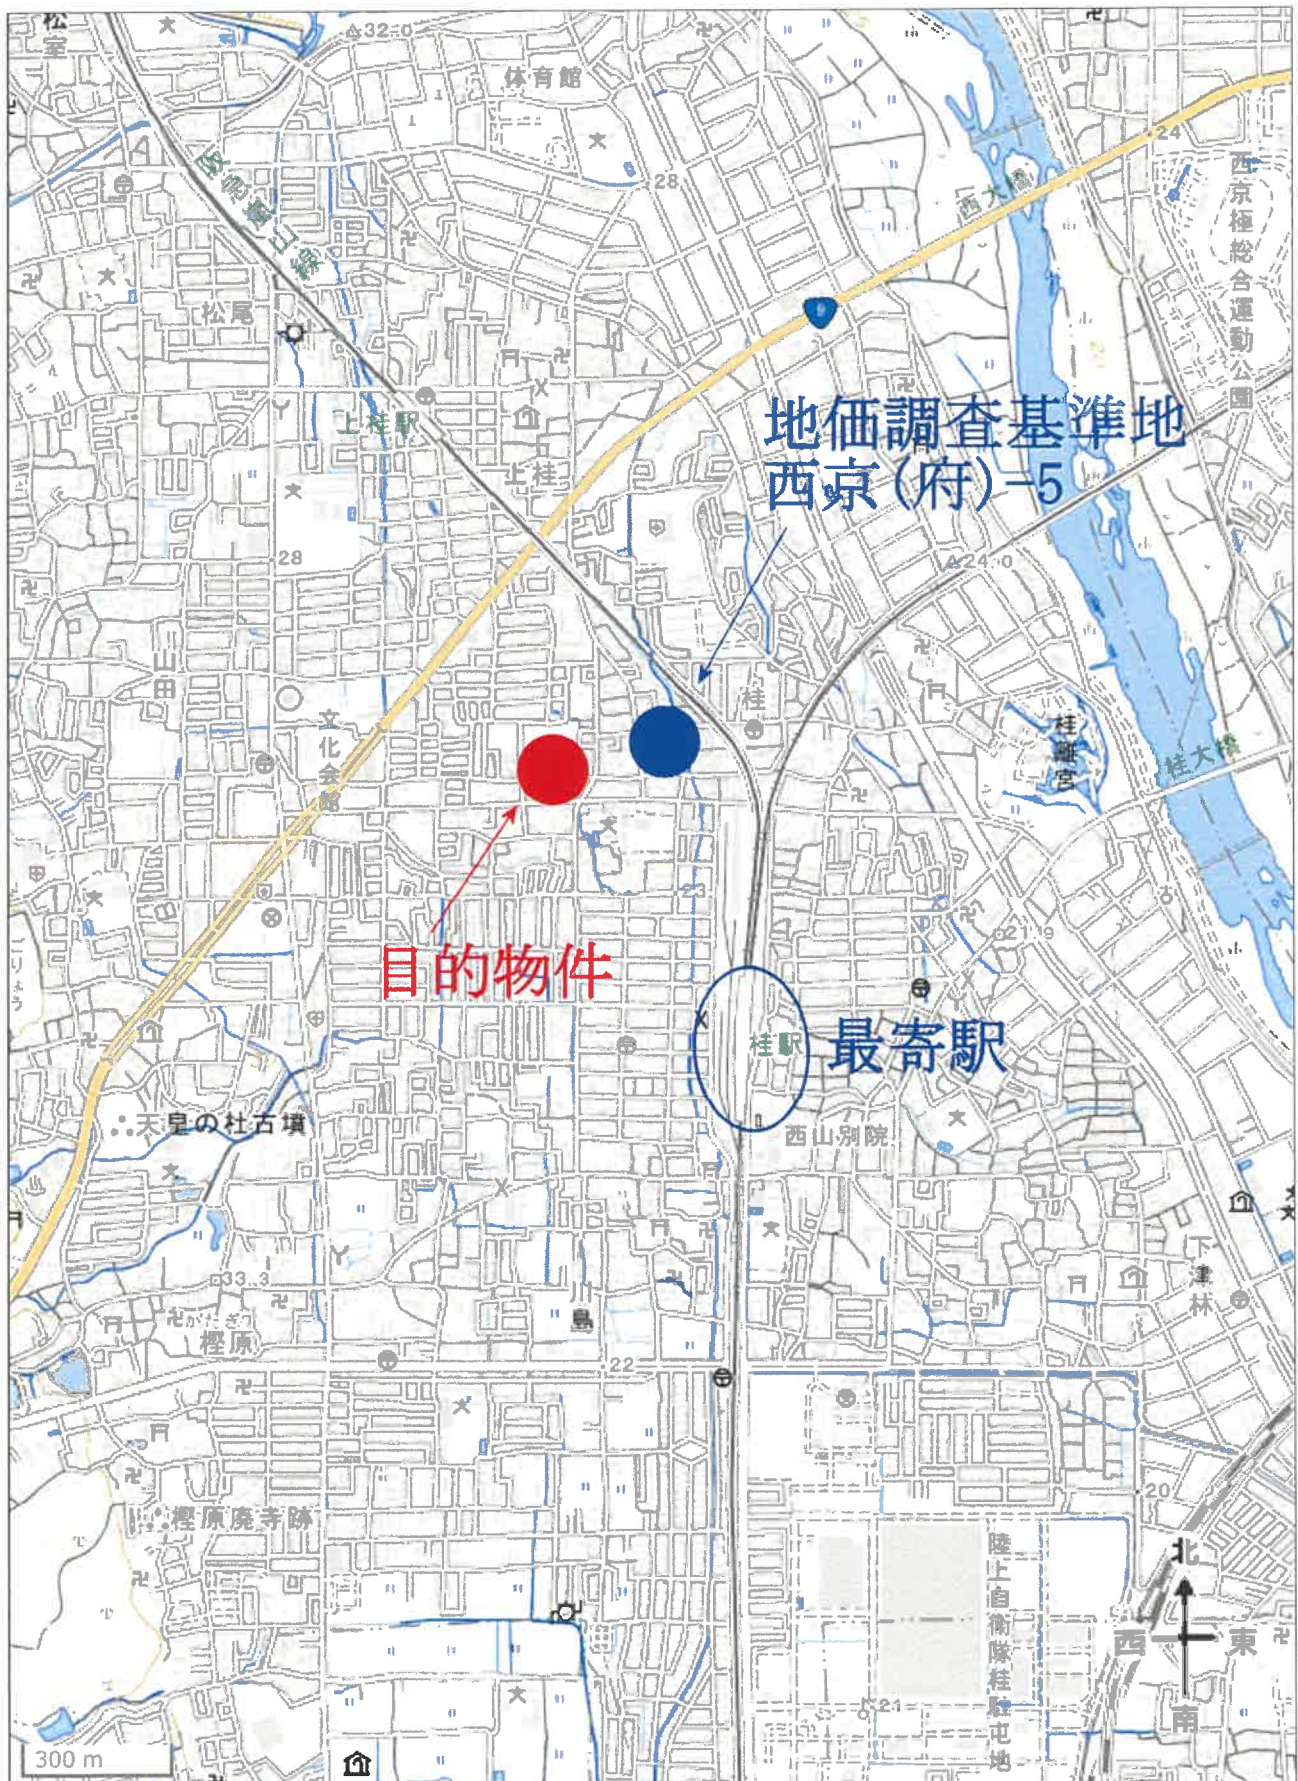

出典：地理院タイル(淡色地図)を加工して利用

地理院地図
GSI Maps



出典：地理院タイル(淡色地図)を加工して利用