

陳述書の提出等について（注意）

○競売物件の入札をするには、入札書とともに陳述書の提出が必要となりました。

○入札書ごとに陳述書が提出されなければ、入札は無効となります。

○陳述書には、個人用、法人用などの種類があるので該当するものを使用してください。

○陳述書の記載や添付書類に不備があると、入札が無効となる場合があります。

○不適法な入札が増えています。陳述書下部「注意」をよく読んでください。

（例）・陳述書の「☐ 自己の計算において私に買受けの申出をさせようとする者は（略）暴力団員等又は暴力団員等が役員である法人ではありません。」欄は、入札者が他人から資金の提供を受けて入札する場合などにチェックするものですので、そのような者がいない場合、はチェックしないでください。

・陳述書や陳述書別紙のフリガナも必ず記載してください。

○宅地建物取引業者の場合、宅地建物取引業者免許証（有効期限内のもの）の写しを提出してください。

期 間 入 札 の 公 告

令和 8年 8月19日

京都地方裁判所第5民事部

裁判所書記官 阿 南 愛 香

別紙物件目録記載の不動産を下記のとおり期間入札に付します。

記

入札期間	令和 8年 9月 3日から 令和 8年 9月10日 午後 5時00分まで
開札期日	日 時 令和 8年 9月17日 午前 9時30分 場 所 京都地方裁判所売却場
売却決定 期日	日 時 令和 8年10月 6日 午後 1時00分 場 所 京都地方裁判所第5民事部
買受申出の保証の 提供方法	下記のいずれかによる。 (1) 当裁判所の預金口座に買受申出保証額を振り込んだ旨の 金融機関の証明書。 (2) 銀行, 損害保険会社, 農林中央金庫, 商工組合中央金庫, 信用金庫又は労働金庫の支払保証委託契約締結証明書。
買受申出の資格の 制限(民事執行規 則33条)	☆印を付した物件は農地であるので, 権限を有する行政庁の交付 した買受適格証明書を有する者又は買受けについて農地法上の許 可若しくは届出を必要としない者に限り, 買受申出をすることが できます。
一般の閲覧に供するため, 物件明細書・現況調査報告書・評価書の各写しを令和 8年 8月19日から当庁2階の物件明細閲覧室に備え置きます。	



物件番号	売却基準価額（円） 買受可能価額（円）	一括 売却	買受申出保証額（円）	令和7年度	
				固定資産税（円）	都市計画税（円）
1～6	22,360,000 17,888,000	一括	4,472,000	129,648	34,224
1	2,610,000				
2	1,430,000				
3	10,000				
4	10,000				
5	1,510,000				
6	16,790,000				



物 件 目 録

- | | | | |
|---|---|---|--------------|
| 1 | 所 | 在 | 京都市南区上鳥羽鍋ヶ淵町 |
| | 地 | 番 | 597番 |
| | 地 | 目 | 宅地 |
| | 地 | 積 | 73.42平方メートル |
| 2 | 所 | 在 | 京都市南区上鳥羽鍋ヶ淵町 |
| | 地 | 番 | 598番 |
| | 地 | 目 | 宅地 |
| | 地 | 積 | 40.13平方メートル |
| 3 | 所 | 在 | 京都市南区上鳥羽鍋ヶ淵町 |
| | 地 | 番 | 599番 |
| | 地 | 目 | 公衆用道路 |
| | 地 | 積 | 1.0平方メートル |
| 4 | 所 | 在 | 京都市南区上鳥羽鍋ヶ淵町 |
| | 地 | 番 | 600番 |
| | 地 | 目 | 公衆用道路 |
| | 地 | 積 | 5.55平方メートル |
| 5 | 所 | 在 | 京都市南区上鳥羽鍋ヶ淵町 |
| | 地 | 番 | 601番 |
| | 地 | 目 | 宅地 |
| | 地 | 積 | 42.49平方メートル |



物 件 目 録

6 所 在 京都市南区上鳥羽鍋ヶ淵町 597番地、598番地、
601番地

家屋 番号 597番

種 類 居宅

構 造 木造合金メッキ鋼板ぶき平家建

床 面 積 70.80平方メートル



物 件 明 細 書

令和 8年 6月30日

京都地方裁判所第5民事部

裁判所書記官 杉 山 明 寿

1 不動産の表示

【物件番号1～6】

別紙物件目録記載のとおり

2 売却により成立する法定地上権の概要

なし

3 買受人が負担することとなる他人の権利

【物件番号1～6】

なし

4 物件の占有状況等に関する特記事項

【物件番号6】

本件所有者が占有している。

5 その他買受けの参考となる事項

なし

《 注 意 書 》

- 1 本書面は、現況調査報告書、評価書等記録上表れている事実とそれに基づく法律判断に関して、執行裁判所の裁判所書記官の一応の認識を記載したものであり、関係者の間の権利関係を最終的に決める効力はありません（訴訟等により異なる判断がなされる可能性もあります）。
- 2 記録上表れた事実等がすべて本書面に記載されているわけではありませんし、記載されている事実や判断も要点のみを簡潔に記載されていますので、必ず、現況調査報告書及び評価書並びに「物件明細書の詳細説明」もご覧ください。
- 3 買受人が、占有者から不動産の引渡しを受ける方法として、引渡命令の制度があります。引渡命令に関する詳細は、「引渡命令の詳細説明」をご覧ください。



- 4 対象不動産に対する公法上の規制については評価書に記載されています。その意味内容は「公法上の規制の詳細説明」をご覧ください。
- 5 各種「詳細説明」は、閲覧室では通常別ファイルとして備え付けられています。



物 件 目 録

- | | | | |
|---|---|---|--------------|
| 1 | 所 | 在 | 京都市南区上鳥羽鍋ヶ淵町 |
| | 地 | 番 | 597番 |
| | 地 | 目 | 宅地 |
| | 地 | 積 | 73.42平方メートル |
| 2 | 所 | 在 | 京都市南区上鳥羽鍋ヶ淵町 |
| | 地 | 番 | 598番 |
| | 地 | 目 | 宅地 |
| | 地 | 積 | 40.13平方メートル |
| 3 | 所 | 在 | 京都市南区上鳥羽鍋ヶ淵町 |
| | 地 | 番 | 599番 |
| | 地 | 目 | 公衆用道路 |
| | 地 | 積 | 10平方メートル |
| 4 | 所 | 在 | 京都市南区上鳥羽鍋ヶ淵町 |
| | 地 | 番 | 600番 |
| | 地 | 目 | 公衆用道路 |
| | 地 | 積 | 5.55平方メートル |
| 5 | 所 | 在 | 京都市南区上鳥羽鍋ヶ淵町 |
| | 地 | 番 | 601番 |
| | 地 | 目 | 宅地 |
| | 地 | 積 | 42.49平方メートル |



物 件 目 録

6 所 在 京都市南区上鳥羽鍋ヶ淵町 597番地、598番地、
601番地

家屋 番号 597番

種 類 居宅

構 造 木造合金メッキ鋼板ぶき平家建

床 面 積 70.80平方メートル



令和 8 年 (ケ) 第 22 号
(物件 1 から 6)
令和 8 年 3 月 26 日受理
令和 8 年 5 月 28 日提出

現況調査報告書

京都地方裁判所

執行官 小坂 由人

(注) チェック項目中の調査結果は、「■」の箇所の記載のとおり

物 件 目 録

- | | | | |
|---|---|---|--------------|
| 1 | 所 | 在 | 京都市南区上鳥羽鍋ヶ淵町 |
| | 地 | 番 | 597番 |
| | 地 | 目 | 宅地 |
| | 地 | 積 | 73.42平方メートル |
| 2 | 所 | 在 | 京都市南区上鳥羽鍋ヶ淵町 |
| | 地 | 番 | 598番 |
| | 地 | 目 | 宅地 |
| | 地 | 積 | 40.13平方メートル |
| 3 | 所 | 在 | 京都市南区上鳥羽鍋ヶ淵町 |
| | 地 | 番 | 599番 |
| | 地 | 目 | 公衆用道路 |
| | 地 | 積 | 10平方メートル |
| 4 | 所 | 在 | 京都市南区上鳥羽鍋ヶ淵町 |
| | 地 | 番 | 600番 |
| | 地 | 目 | 公衆用道路 |
| | 地 | 積 | 5.55平方メートル |
| 5 | 所 | 在 | 京都市南区上鳥羽鍋ヶ淵町 |
| | 地 | 番 | 601番 |
| | 地 | 目 | 宅地 |
| | 地 | 積 | 42.49平方メートル |



物 件 目 録

6 所 在 京都市南区上鳥羽鍋ヶ淵町 597 番地、598 番地、
601 番地

家屋 番号 597 番

種 類 居宅

構 造 木造合金メッキ鋼板ぶき平家建

床 面 積 70.80 平方メートル



不動産の表示	「物件目録」のとおり		
住居表示	(住居表示未実施)		
土地	物件1、2、3、4、5		
現況地目	☒ 宅地(物件1、2、5) ☒ 公衆用道路(物件3、4) ☐ (物件)		
形状	☒ 公図のとおり ☐ 地積測量図のとおり ☐ 建物図面(各階平面図)のとおり ☐ 土地建物位置関係図のとおり		
占有者及び占有状況	☒ 土地所有者 ☐ その他の者 上記の者が物件1、2、5の各土地に下記建物を所有し、占有している ☒ 物件3、4の各土地は公衆用道路として使用されている ☐ 「占有者及び占有権原」のとおり		
下記以外の建物(目的外建物)	☒ ない ☐ ある(詳細は「目的外建物の概況」のとおり)		
その他の事項	「その他の事項」のとおり		
建物	物件6		
種類、構造及び床面積の概略	☒ 公簿上の記載とほぼ同一である ☐ 公簿上の記載と次の点が異なる(☐ 主である建物 ☐ 附属建物) ☐ 種類: ☐ 構造: ☐ 床面積:		
物件目録にない附属建物	☒ ない ☐ ある 種類: 構造: 床面積:		
占有者及び占有状況	☒ 建物所有者 ☐ その他の者 上記の者が本建物を 居宅 として使用している ☐ 「占有者及び占有権原」のとおり		
上記以外の敷地(目的外土地)	☒ ない ☐ ある(詳細は「目的外土地の概況」のとおり)		
その他の事項			
執行官保管の仮処分	☒ ない ☐ ある 地方裁判所 支部 令和 年()第 号 保管開始日 令和 年 月 日		
土地建物の位置関係	☐ 建物図面(各階平面図)のとおり ☒ 土地建物位置関係図のとおり		

(注) チェック項目中の調査結果は、「☒」の箇所の記載のとおり

(その他の事項用)

その他の事項

- 1 物件1土地、物件2土地及び物件5土地（以下「本件敷地」という。）が一体として、物件6建物（以下「本件建物」という。）の敷地として利用されている。
- 2 本件敷地は東側で位置指定道路である建築基準法上の道路（私道）に接している。
- 3 物件3土地及び物件4土地は上記私道の一部になっており、公衆用道路として使用されている。
- 4 本件敷地東側にカーポートが存在する。
- 5 本件敷地の北側に墓地が存在する。

(関係人の陳述等用)

関係人の陳述等

陳述者 (当事者等との関係)	陳述内容等
■所有者	1 本件建物に住んでいます。本件建物を誰にも貸していません。 2 本件敷地北側の低い塀は多分私の所有です。本件敷地南側のコンクリート塀は私の所有です。本件敷地西側のコンクリートブロック塀の所有者は分かりません。 3 本件敷地西側の私道を通るのに金銭等の支払いの負担などはありませんが、本件敷地の北側は倉庫になっており、平日の夕方は頻繁にトラックの出入りがあります。本件各物件を購入するときに、仲介業者から、お隣なので我慢してもらいたいという話がありました。 4 北側倉庫の汚れが落ちてきて、本件敷地北側の低い塀が汚れます。 5 本件敷地の西側の駐車場部分に枯れ葉等のゴミがたまりやすいです。 6 本件敷地や本件建物にリース物件等、他人の物は設置していません。

(執行官の意見用)

執行官の意見


- 1 本件各物件の状況は公図、土地建物位置関係図、建物見取図及び添付した写真のとおりである。
- 2 所有者が本件建物を居宅として使用し、占有していることが認められる。
- 3 関係人の陳述等及び立入調査の結果から、3ページのとおり認定した。

(調査経過用)

調査の経過

調査の日時	調査の場所等	調査の方法等
8年4月3日 15:20-15:25	物件所在地	物件確認、占有調査、写真撮影 居住者宛照会書投函
8年4月21日 9:55-10:20	物件所在地	立入調査、写真撮影、所有者と面談

(注) チェック項目中の調査結果は、「■」の箇所の記載のとおり

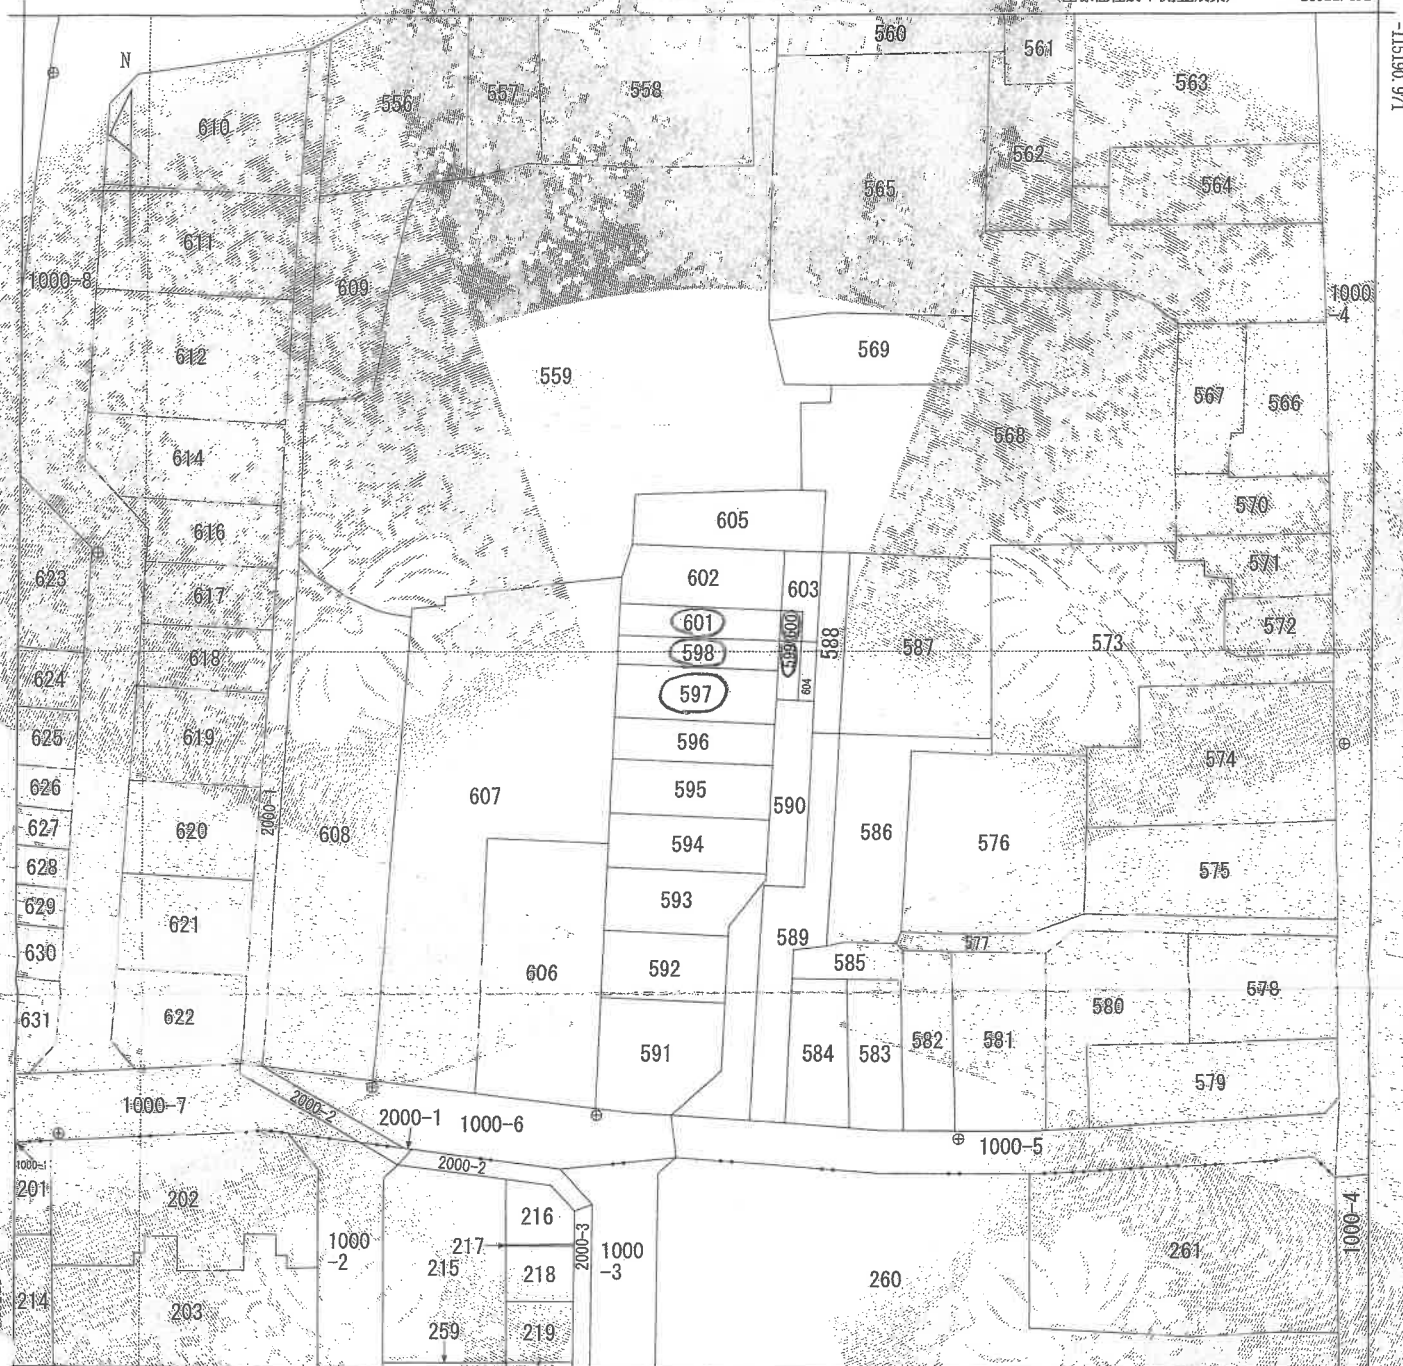

-23636.492

(座標値種別：測量成果)

地番
区域
見出

上烏羽鍋ヶ淵町
上烏羽八王御町

請求 部分	所在地 京都市南区上鳥羽鍋ヶ淵町					地番	597番			
出 縮 尺	1/500	精度 区分	甲二	座標系 番号又は 記号	M	分類	地図(法第14条第1項)		種類	土地地区画整理所在図
作成 年月日	令和4年8月4日				備付 年月日 (原図)	令和4年8月22日		補 事	記 項	

これは地図に記録されている内容を証明した書面である。

令和8年1月13日

京都地方方法務局伏見出張所

登記官

請求番号：10-1

(1/1)

圖面
物平
建階
各面

圖面
圖面
物階
建各

家屋番号 41番6



建物の所在

京都市南区上鳥羽橋ノ南町 4 I 番地 6 4 I 番地 5 3.9 番地 4 3.9 番地 1 3.9 番地 2

区、地、街、区、及U、字、号、第62B街、区、第23-9、23-10、47-5)


$$8.190 \times 8.645 = 70.8026$$

床面積 70.80㎡

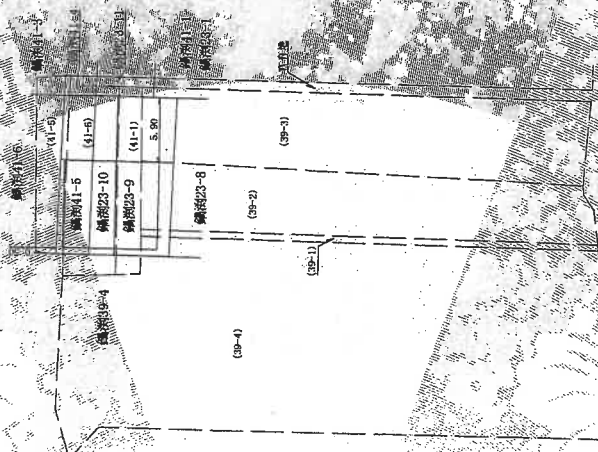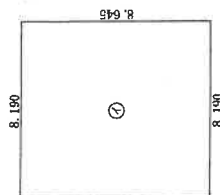

(京鋼字2)

作者

十地家屬四省十

今日... 10月... 田作...

縮尺 1/250

人
讀
申

縮尺 1/500

(京都土地家屋調査士会用紙)

(1/3)

請求番号: 10-2

海珍品

(1) 令和4年8月22日
所在 京都市南区上鳥羽錦ヶ淵町 5-9-7番地 5
9-8番地 6-0-1番地
家屋番号 597番 12変更

A4判に縮小

登記年月日：令和4年8月22日

これは図面に記載されている内容を証明した書面である。
令和8年1月13日 京都地方選務局体質改善部


登記官

8ページ

各階平面図 建物図面

家屋番号 597番

建物の所在 京都市南区上鳥羽羽崎夕淵町597番地、598番地、601番地

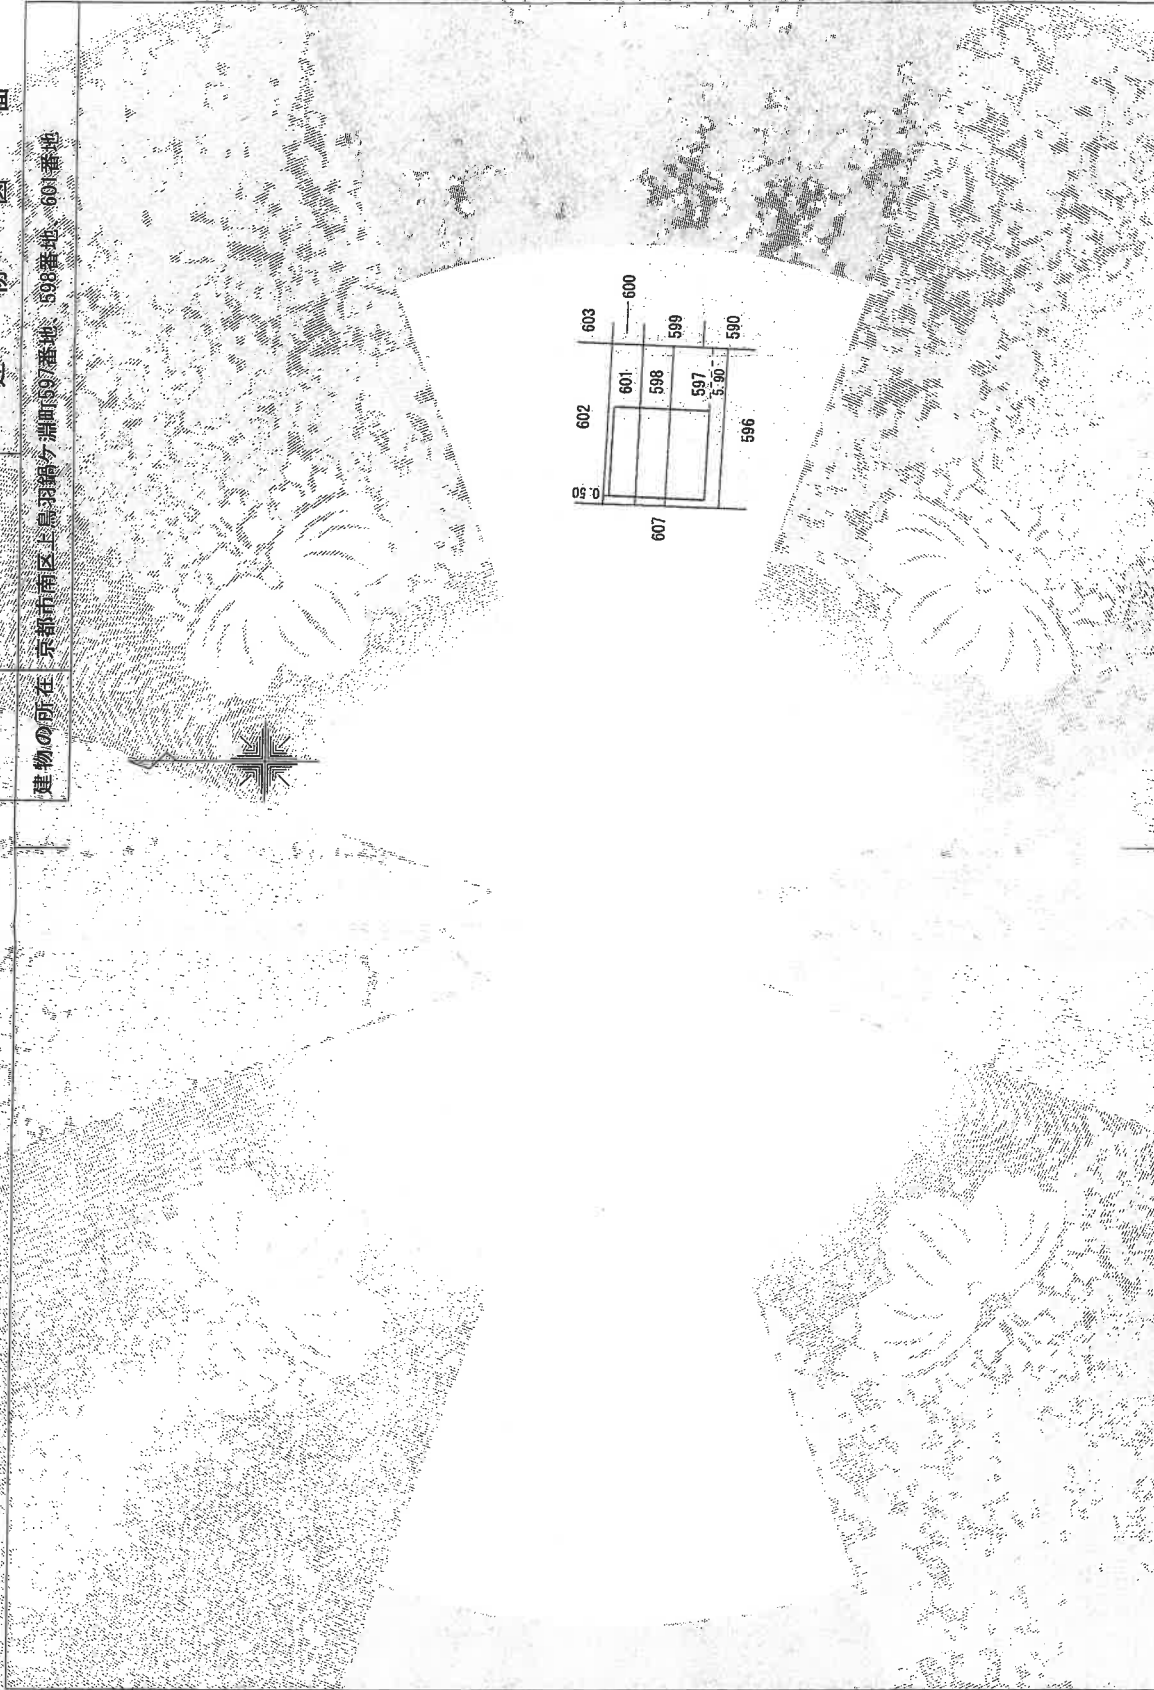

作成者



4年 8月 19日(作成)

総代

1

嘱託者



総代


500

請求番号：10-2

(3/3)


土地建物位置関係図

( 写真撮影位置方向)

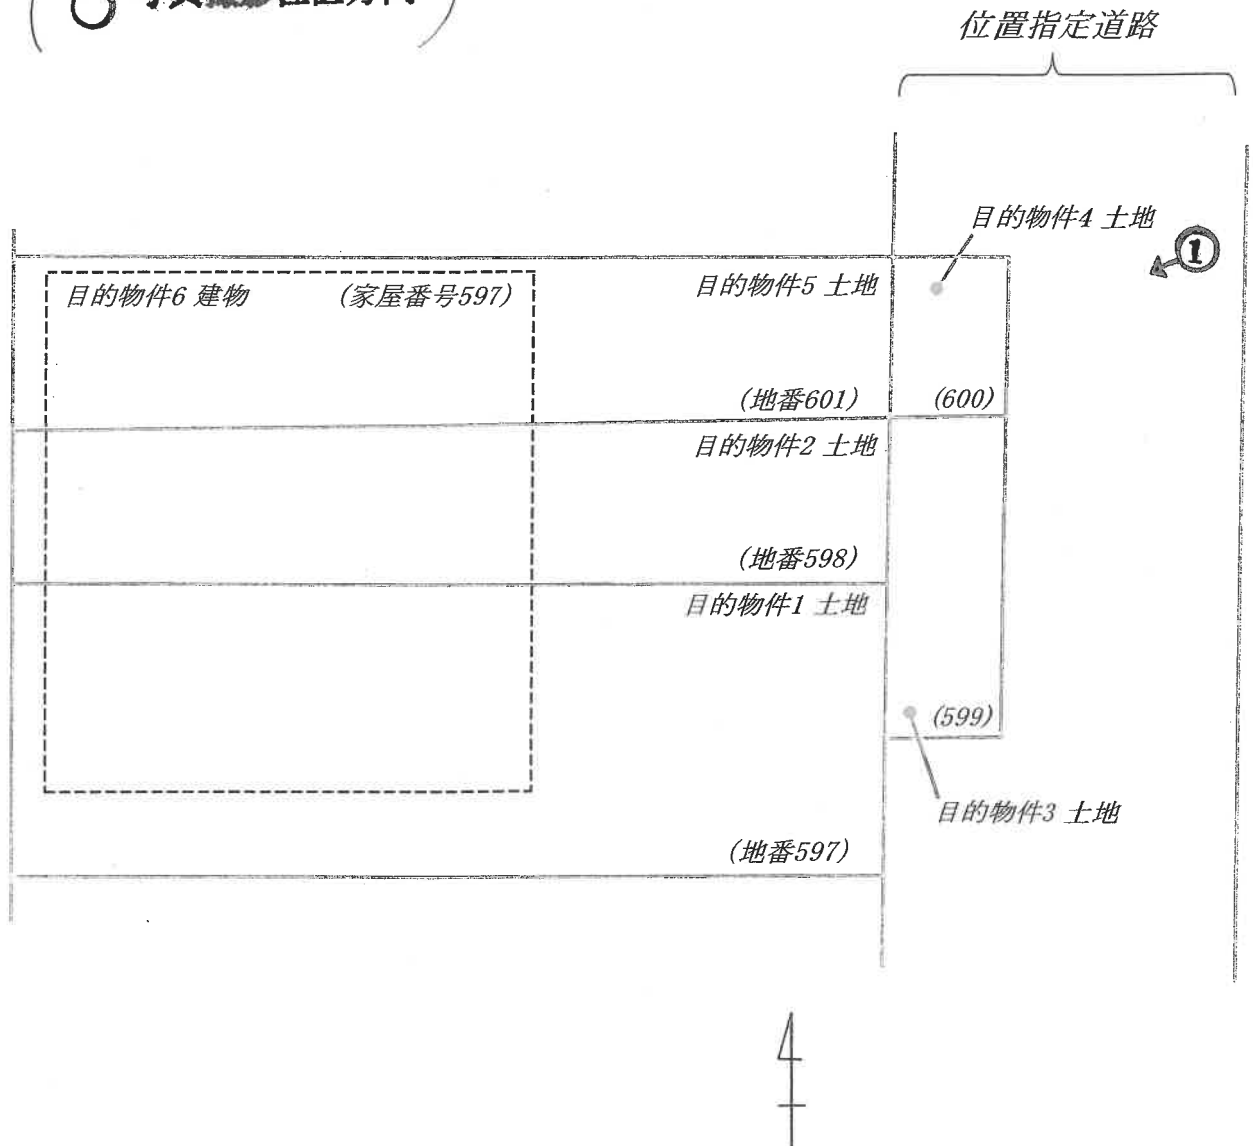

建物見取図

（ 写真撮影位置方向）

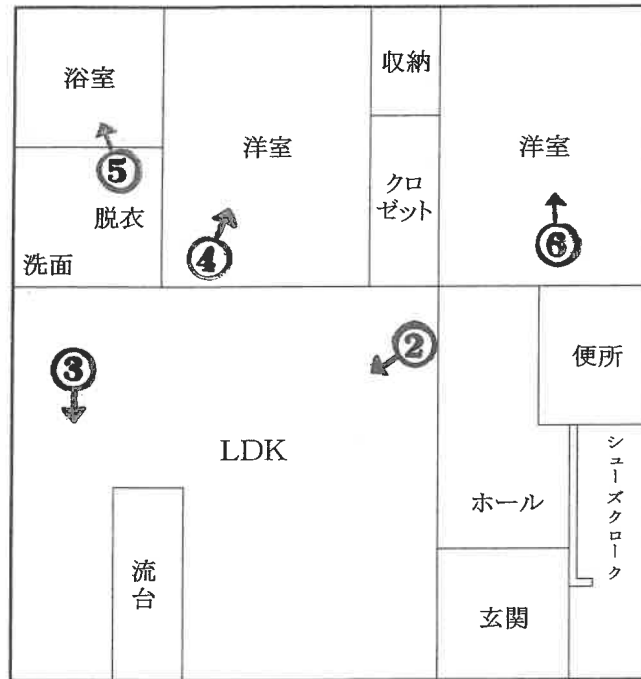

4



1




2



3



4

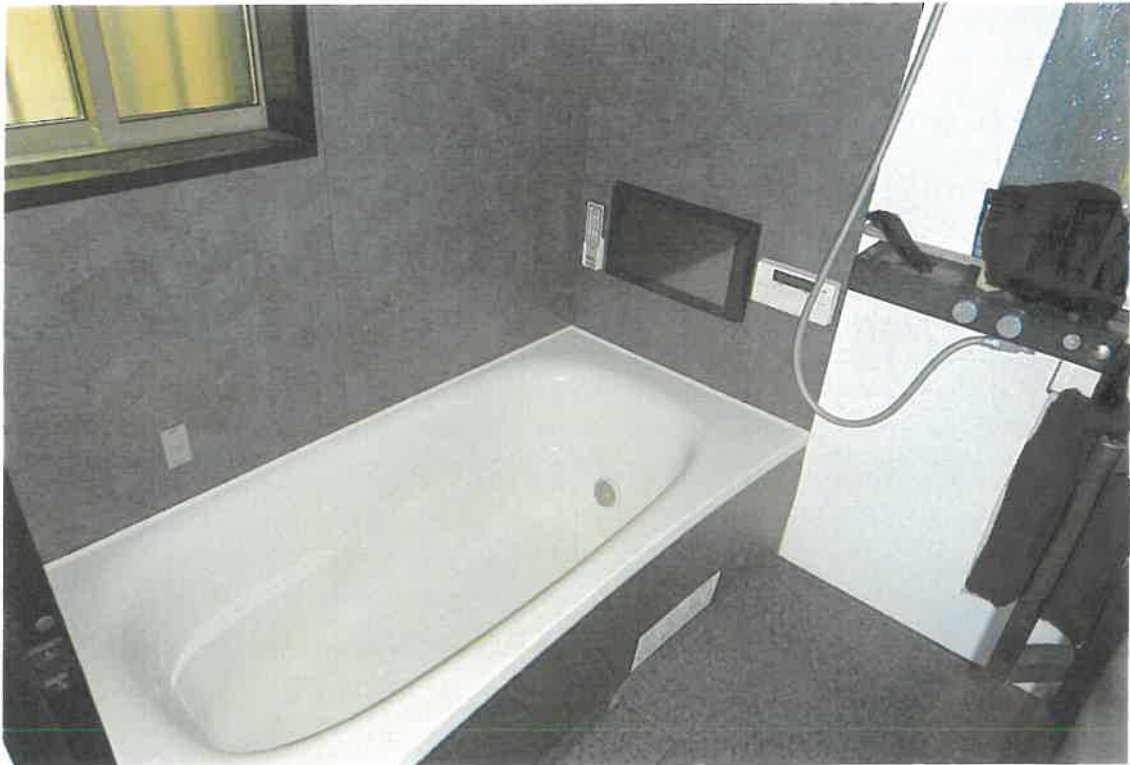

5



6

令和 8 年 （ ケ ） 第 22 号

令和 8 年 4 月 21 日 現地調査
令和 8 年 4 月 28 日 評価

京都地方裁判所 御中

評 価 書

評 価 人 不動産鑑定士

池田祥司

第1 評価額

一 括 価 格			
金		22,360,000	円
内 訳 価 格			
物件1（土地）	金	2,610,000	円
物件2（土地）	金	1,430,000	円
物件3（土地）	金	10,000	円
物件4（土地）	金	10,000	円
物件5（土地）	金	1,510,000	円
物件6（建物）	金	16,790,000	円

- 1 一括価格は、物件1～6の各不動産について、一括売却（民事執行法61条本文）を行うことを前提とした場合の価格である。
- 2 内訳価格は、配当等の判断のために一括価格の内訳として算出した価格である。
- 3 物件1、2、5の内訳価格は物件6のための土地利用権等価格を控除した価格であり、物件6の内訳価格は当該土地利用権等付建物としての価格である。また、物件3、4の価格は公衆用道路としての価格である。

第2 評価の条件

- 1 本件評価は、民事執行法により売却に付されることを前提とした適正価格を求めるものである。
したがって、求めるべき評価額は、一般の取引市場において形成される価格ではなく、一般の不動産取引と比較しての競売不動産特有の各種の制約（売主の協力が得られないことが常態であること、買受希望者は内覧制度によるほかは物件内部の確認が直接できないこと、引渡しを受けるために法定の手続をとらなければならない場合があること、目的物の種類又は品質に関する不適合には担保責任がないこと等）等の特殊性を反映させた価格とする。
- 2 評価は、目的物件の調査時点における現状に基づいて行うものであり、調査日以降発生した物件の現状変更については原則として考慮していない。
- 3 現地での物件調査は、原則として目視可能な部分に限定される。
- 4 物件に関する情報提供の内容は、民事執行法58条4項に定める場合を除いて、原則として公共機関で公開された資料に基づくものである。

第3 目的物件

番号	所在等	登記	現況
1	所在地番 地地積	「物件目録記載のとおり」	「同 左」
2	所在地番 地地積	「物件目録記載のとおり」	「同 左」
3	所在地番 地地積	「物件目録記載のとおり」	「同 左」
4	所在地番 地地積	「物件目録記載のとおり」	「同 左」
5	所在地番 地地積	「物件目録記載のとおり」	「同 左」
6	所在 家屋番号 種類 構造 床面積	「物件目録記載のとおり」	「同 左」
番号	特記事項		
	特になし		

第4 目的物件の位置・環境等

1 土地の概況及び利用状況等 (物件 1・2・5)

位 置 ・ 交 通	近鉄京都線「上鳥羽口」駅の南西方・道路距離約 1.5 km (付属資料「目的物件の位置図」参照)	
付 近 の 状 況	中小規模一般住宅に事業所等が混在する住宅地域	
主 な 公 法 上 の 規 制 等 (道路の幅員等の 個別的な規制を 考慮しない 一般的な規制)	都 市 計 画 区 分 用 途 地 域 建 蔽 率 容 積 率 防 火 規 制 そ の 他 の 規 制	市街化区域 第2種住居地域 60 % 200 % なし 20m第2種高度地区 町並み型建造物修景地区 居住誘導区域 宅地造成等工事規制区域
画 地 条 件	間口 約10.5 m、奥行 約 14.7 mの 長方形地 公図写 のとおり	
接面道路の状況	東 側幅員 約 6.0 mの 私道 に 等高で 接する。 (建築基準法第 42条 1項 5号道路)	
土地の利用状況等	現況調査報告書記載のとおり	
供 給 処 理 施 設	上 水 道: あり ガス配管: あり 下 水 道: あり (注)供給処理施設における「あり」とは、目的物件の前面道路に該当施設の本管(以下、施設管という)が通っており、通常で敷地内への引込が出来る状態にあることをいう。「なし」とは、目的物件を含めた周辺に施設管が配置されておらず、敷地内に引込むことが不可能な場合をいう。「不明」とは、前面道路に施設管は敷設されていないにもかかわらず供給処理を利用している場合や、役場での確認事項に疑義がある場合等で、将来的に当該施設が利用できるかどうか不明な場合をいう。	
特 記 事 項	物件3及び物件4を含めた東側道路は位置指定道路(建築基準法第42条1項5号)である。	

(物件 3・4)

位 置 ・ 交 通	近鉄京都線「上鳥羽口」駅の南西方・道路距離約 1.5 km (付属資料「目的物件の位置図」参照)	
付 近 の 状 況	中小規模一般住宅に事業所等が混在する住宅地域	
主 な 公 法 上 の 規 制 等 (道路の幅員等の 個別的な規制を 考慮しない 一般的な規制)	都 市 計 画 区 分 用 途 地 域 建 蔽 率 容 積 率 防 火 規 制 そ の 他 の 規 制	市街化区域 第2種住居地域 60 % 200 % なし 20m第2種高度地区 町並み型建造物修景地区 居住誘導区域 宅地造成等工事規制区域
画 地 条 件	幅 約2 m、長さ 約 8 mの 長方形地 公図写 のとおり	
接面道路の状況	物件1・2・5の東側接面道路を構成している。	
土地の利用状況等	現況調査報告書記載のとおり	
供 給 処 理 施 設	上 水 道: あり ガス配管: あり 下 水 道: あり (注)供給処理施設における「あり」とは、目的物件の前面道路に該当施設の本管(以下、施設管という)が通っており、通常で敷地内への引込が出来る状態にあることをいう。「なし」とは、目的物件を含めた周辺に施設管が配置されておらず、敷地内に引込むことが不可能な場合をいう。「不明」とは、前面道路に施設管は敷設されていないにもかかわらず供給処理を利用している場合や、役場での確認事項に疑義がある場合等で、将来的に当該施設が利用できるかどうか不明な場合をいう。	
特 記 事 項	物件3及び物件4を含め、7筆で構成された道路は位置指定道路(建築基準法第42条1項5号)。南方で市道に接続し、北側は行止まりである。	

2 建物の概況及び利用状況 (物件 6)

区 分	主である建物
建築時期及び経済的残存耐用年数	建築年月日（登記記載）： 令和2年10月8日 新築 経 過 年 数 ： 約 6 年 経済的残存耐用年数 ： 約 24 年
仕 様	構 造 ： 木造平家建 屋 根 ： 合金メッキ鋼板ぶき 外 壁 ： 吹付等 内 壁 ： クロス等 天 井 ： クロス等 床 ： フローリング等 設 備 ： 電気、給排水設備
床面積（現況）	第3項目的物件欄記載のとおり
現 況 用 途 等	現況用途： 居宅 間 取 り： （付属資料「建物見取図」参照）
品 等	普通
保守管理の状態	普通
建物の利用状況	現況調査報告書記載のとおり
特 記 事 項	建築確認は受けているが、完了検査はない。

第5 評価額算出の過程

1 積算価格の試算

[1] 基礎となる価格

(1) 建付地価格(物件1・2・5)、土地価格(物件3・4)

目的土地の建付地価格及び土地価格を次のとおり求めた。

番号	標準画地価格 (円/㎡) ア	個別 格差 イ	地積 (㎡) ウ	建付減価 エ	建付地価格(円) (万円未満四捨五入) ア×イ×ウ×エ
1	131,000	1.02	73.42	0.95	9,320,000
2	131,000	1.02	40.13	0.95	5,090,000
3	131,000	0.01	10	—	10,000
4	131,000	0.01	5.55	—	10,000
5	131,000	1.02	42.49	0.95	5,390,000
計					19,820,000

ア 標準画地価格(公示価格等からの規準)

地価公示 京都南 -7

公示価格(円/㎡) 時点修正 標準化補正 地域格差 標準画地価格(円/㎡)
 $141,000 \times 101/100 \times 100/100 \times 100/109 = 131,000$

◇ 時点修正 : 公示価格等の価格時点から評価日までの推定変動率である。

◇ 標準化補正 : 方位等 (1.00)

◇ 地域格差 : 街路条件 接近条件 環境条件 行政条件 格差率
 $100/100 \times 100/99 \times 100/110 \times 100/100 = 100/109$

イ 個別格差 : 方位等 (1.02)

ウ 地 積 : 登記数量による。

エ 建 付 減 価 : 建物と敷地との適応の状態等を考慮した。

(2) 建物価格 (物件6)

目的建物の再調達原価を、建物建築費の推移動向を考慮した標準的な建築費に比準して求め、これに耐用年数に基づく方法及び観察減価法を併用して求めた現価率を乗じて、建物価格を求めた。

番号	再調達原価 (円/㎡) ア	現況延床面積 (㎡) イ	現価率 ウ	建物価格 (円) (万円未満四捨五入) ア×イ×ウ
6	300,000	70.80	0.57	12,110,000

ウ 現価率

経済的全耐用年数 30 年、経過年数 6 年、経済的残存耐用年数 24 年、残価率 0.05
 の耐用年数に基づく方法及び観察減価法を併用し、現価率を査定した。

現価率 = { 残価率 0.05 + (1 - 0.05) × 経済的残存耐用年数 / 経済的全耐用年数 } × (1 - 観察減価 0.30)
 = 0.57

2 評価額の判定

前記により求めた価格に、土地については土地利用権等価格を控除し、建物については土地利用権等価格を加算し、さらに競売市場修正等を施して、下記のとおり評価額を求めた。

なお、本件は賃貸を想定することが困難な物件であるので、収益還元法は適用しない。

① 土地利用権等価格

番号	建付地価格(円) ア	土地利用権等割合 イ		土地利用権等価格(円) ア×イ (万円未満四捨五入)
1	9,320,000	60%	法定地上権	5,590,000
2	5,090,000	60%	法定地上権	3,050,000
3	10,000	—	—	0
4	10,000	—	—	0
5	5,390,000	60%	法定地上権	3,230,000
計				11,870,000

イ 土地利用権等割合： 土地利用権等を法定地上権と判定し、その割合を60%と査定した。

② 内訳価格及び一括価格

番号	基礎となる価格 (円) ア	土地利用権等価格 の控除及び加算 (円) イ	占有減 価修正 ウ	市場性 修正 エ	競売市 場修正 オ	評 価 額 (円) (万円未満四捨五入) (ア±イ)×ウ×エ×オ
1	9,320,000	-5,590,000		100%	70%	2,610,000
2	5,090,000	-3,050,000		100%	70%	1,430,000
3	10,000	0		100%	70%	10,000
4	10,000	0		100%	70%	10,000
5	5,390,000	-3,230,000		100%	70%	1,510,000
6	12,110,000	+11,870,000	100%	100%	70%	16,790,000
一 括 価 格 (合計)						22,360,000

ウ 占有減価修正： 修正の必要がない。

エ 市場性修正： 修正の必要がない。

オ 競売市場修正： 評価の条件欄記載の不動産競売市場の特殊性等を考慮した。

第6 参考価格資料

- 1 地価公示価格等 地価公示標準地 (京都南-7)
所 在 : 京都市南区上鳥羽八王神町364番
価 格 : 141,000 円/㎡
位 置 : 近鉄京都線「上鳥羽口」駅の 南西 方、道路距離約 1.6 km
価 格 時 点 : 令和8年1月1日
地 積 : 263 ㎡
供給処理施設 : 水道、ガス、下水あり
接 面 街 路 : 北方 6 m 市道
用 途 指 定 等 : 第2種住居地域 (建蔽率 60 %、容積率 200 %)
地 域 の 概 要 : 中規模一般住宅の中に農地等が混在する住宅地域

- 2 固定資産税評価額 (令和 7 年度)
物件1(土地): 6,064,400 円
物件2(土地): 3,314,700 円
物件3(土地): 非課税
物件4(土地): 非課税
物件5(土地): 3,509,600 円
物件6(建物): 7,112,500 円

第7 付属資料の表示

- 1 目 的 物 件 の 位 置 図
- 2 付 近 地 図

以上

物 件 目 録

- 1 所 在 京都市南区上鳥羽鍋ヶ淵町
 地 番 597 番
 地 目 宅地
 地 積 73.42 平方メートル
- 2 所 在 京都市南区上鳥羽鍋ヶ淵町
 地 番 598 番
 地 目 宅地
 地 積 40.13 平方メートル
- 3 所 在 京都市南区上鳥羽鍋ヶ淵町
 地 番 599 番
 地 目 公衆用道路
 地 積 10 平方メートル
- 4 所 在 京都市南区上鳥羽鍋ヶ淵町
 地 番 600 番
 地 目 公衆用道路
 地 積 5.55 平方メートル
- 5 所 在 京都市南区上鳥羽鍋ヶ淵町
 地 番 601 番
 地 目 宅地
 地 積 42.49 平方メートル



物 件 目 録

6 所 在 京都市南区上鳥羽鍋ヶ淵町 597番地、598番地、
601番地

家屋 番号 597番

種 類 居宅


構 造 木造合金メッキ鋼板ぶき平家建

床 面 積 70.80平方メートル



目的物件の位置図


地理院地図
GSI Maps

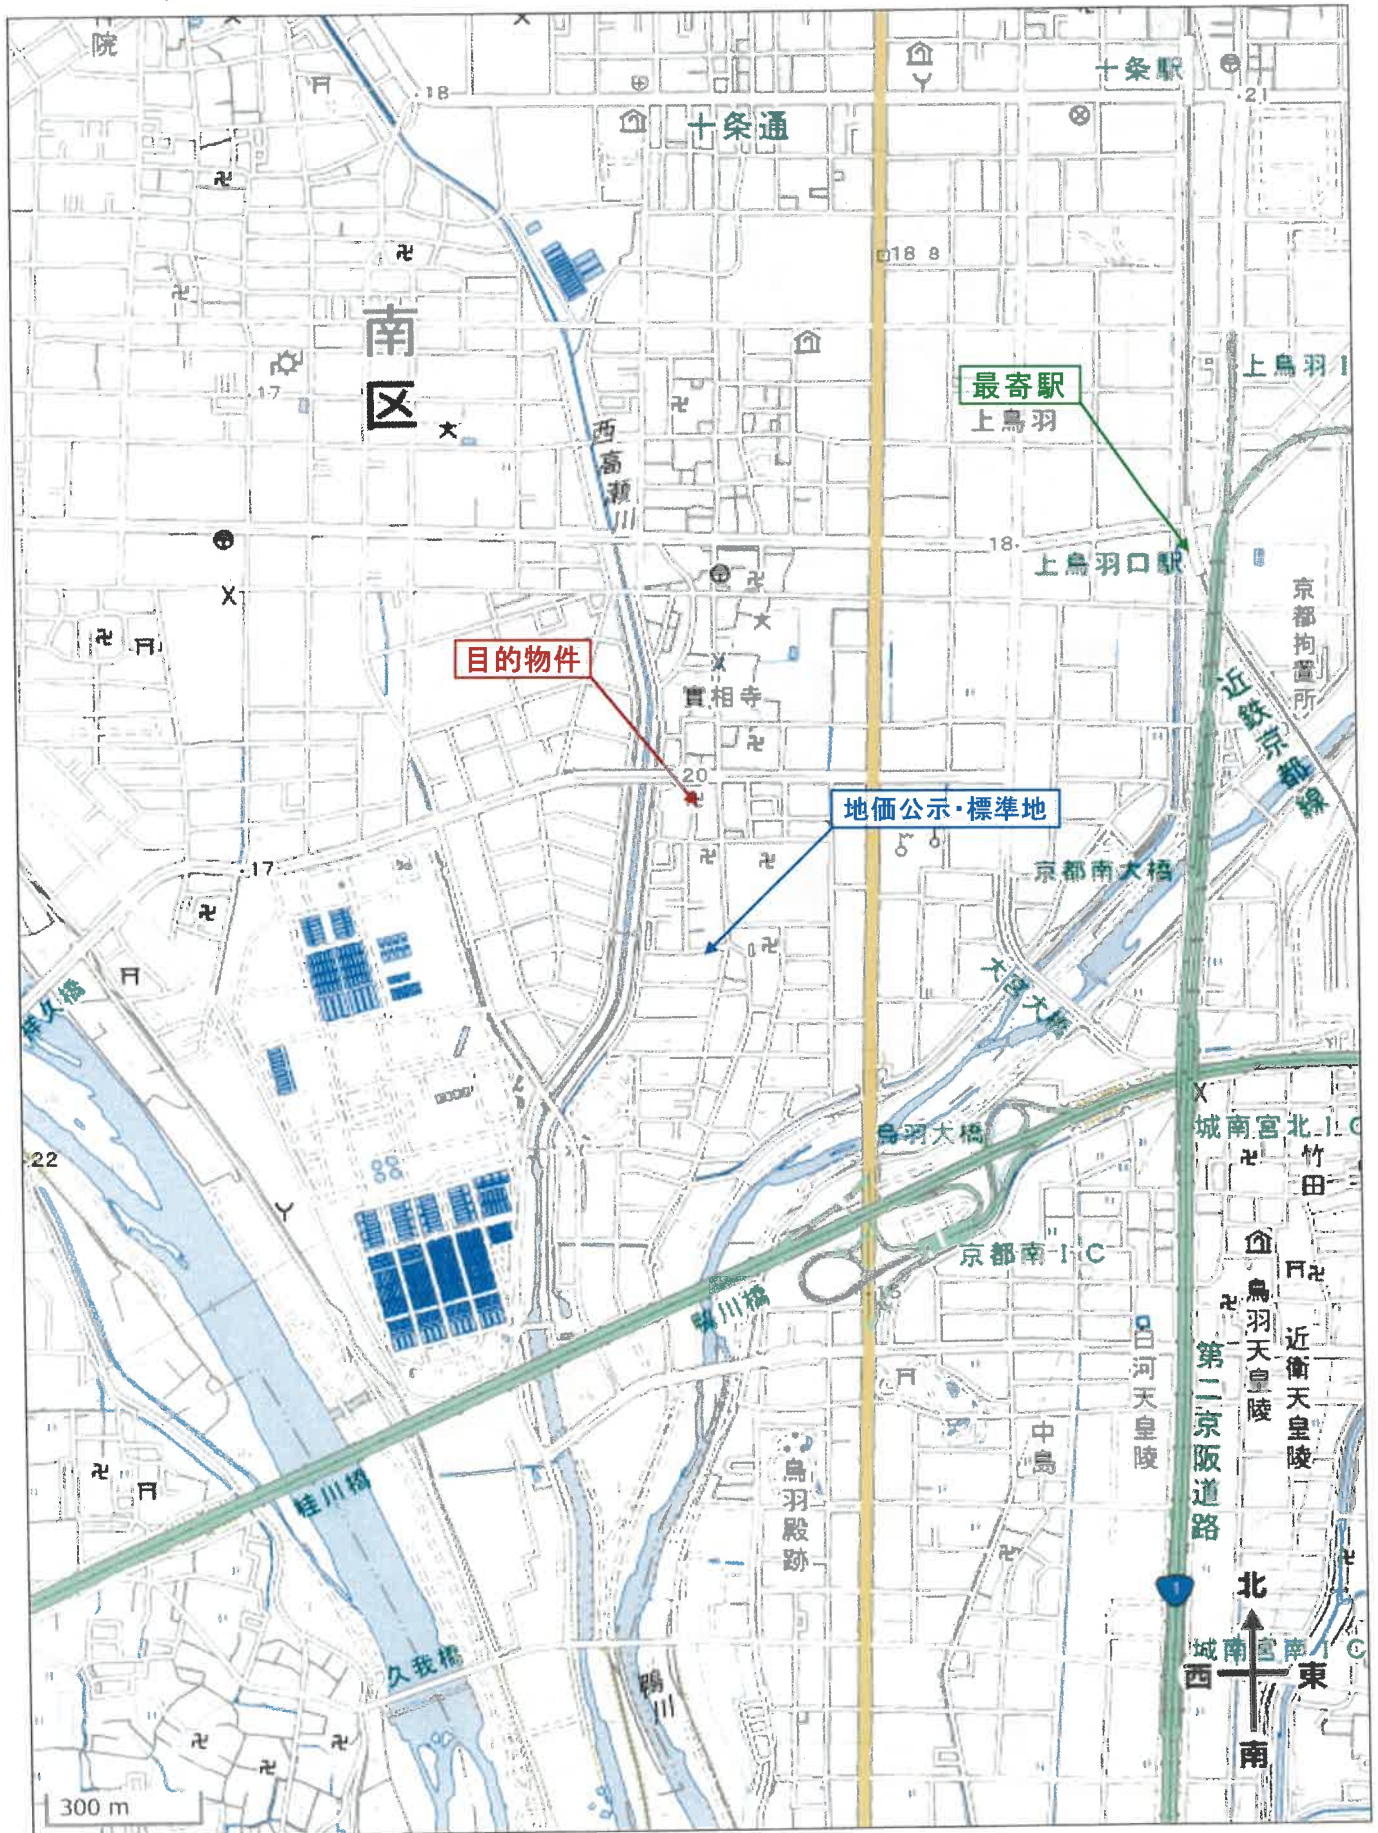

出典: 地理院タイル(淡色地図)を加工して利用

付 近 地 図

地理院地図
GSI Maps

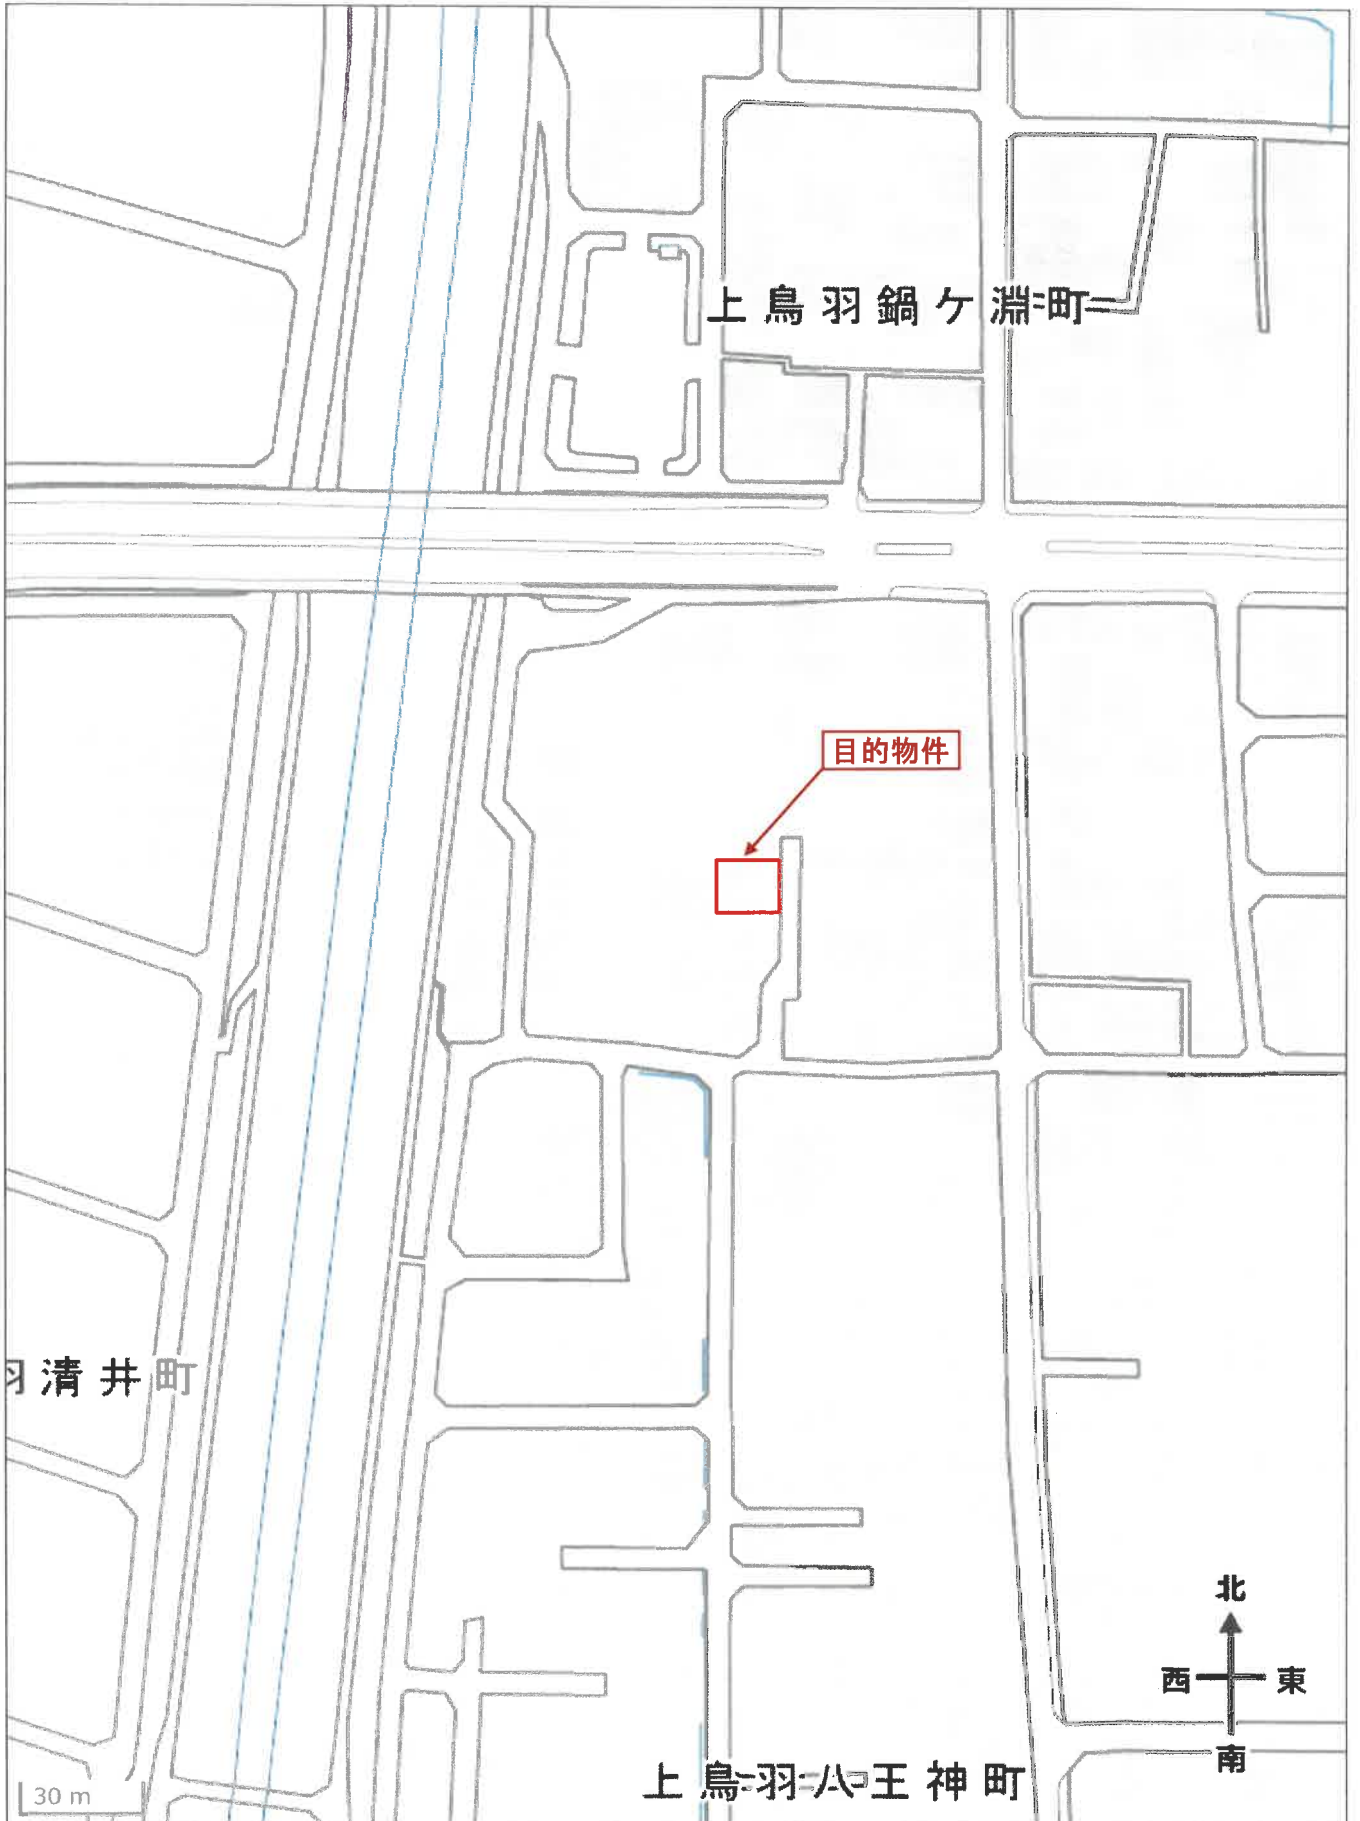

出典：地理院タイル(淡色地図)を加工して利用