

入札時に提出する陳述書について

(お知らせ)

入札時には、入札書、住民票等のほか、陳述書も提出していただく必要があります（民事執行法 65 条の 2、民事執行規則 38 条 7 項、31 条の 2）。

入札書と共に陳述書が提出されないと、その入札は無効となります。また、陳述書の追完はできません。

陳述書の記載に不備がある場合には、入札が無効となることがありますので、記入、提出に当たっては、陳述書下欄の注意事項をよくお読みください。

なお、各陳述書の「陳述」欄にある「自己の計算において私に買受けの申出をさせようとする者は、別紙（中略）のとおりです。」は、これに該当する場合のみ、□にチェックを入れてください。□にチェックが入っているのに、別紙「自己の計算において買受けの申出をさせようとする者に関する事項」の添付がない場合は、その入札は無効となります。

陳述書は、神戸地方裁判所執行官室でお受け取りいただくか、BIT（<https://www.bit.courts.go.jp/>）のホーム画面右下にある「ダウンロード」にも掲載しております。

必要書類など、ご不明な点は、神戸地方裁判所執行官室（078-341-2130）までお問い合わせください。

期 間 入 札 の 公 告

令和 8 年 9 月 28 日

神戸地方裁判所第 3 民事部

裁判所書記官 細 見 隆 斗

別紙物件目録記載の不動産を下記のとおり期間入札に付します。

記

入札期間	令和 8 年 10 月 14 日から 令和 8 年 10 月 21 日まで	
開札期日	日 時 場 所	令和 8 年 10 月 27 日 午前 10 時 00 分 神戸地方裁判所売却場(1階)
売却決定 期日	日 時 場 所	令和 8 年 11 月 17 日 午後 2 時 00 分 神戸地方裁判所第 3 民事部
買受申出の保証の 提供方法		下記のいずれかによる。 (1) 当裁判所の預金口座に金銭を振り込んだ旨の金融機関の証明書。 (2) 銀行、損害保険会社、農林中央金庫、商工組合中央金庫、全国を地区とする信用金庫連合会、信用金庫又は労働金庫の支払保証委託契約締結証明書。
買受申出の資格の 制限 (民事執行規則 33 条)		☆印を付した物件は農地であるので、権限を有する行政庁の交付した買受適格証明書を有する者及び買受けについて農地法上の許可又は届出を必要としない者に限り、買受申出をすることができます。
一般の閲覧に供するため、物件明細書・現況調査報告書・評価書の各写しを令和 8 年 9 月 28 日から当庁物件明細書等閲覧室に備え置きます。		

物件番号	売却基準価額（円） 買受可能価額（円）	一括 売却	買受申出保証額（円）	令和 8 年度	
				固定資産税（円）	都市計画税（円）
1, 2	39,860,000 31,888,000	一括	7,972,000	263,429	75,468
1	9,150,000				
2	30,710,000				

物 件 目 録

1 所 在 神戸市垂水区学が丘一丁目

地 番 5番17

地 目 宅地

地 積 324.52平方メートル

共有者 A 持分10分の9

共有者 B 持分10分の1

2 所 在 神戸市垂水区学が丘一丁目5番地17

家屋 番号 5番17の2

種 類 居宅

構 造 木造合金メッキ鋼板ぶき2階建

床 面 積 1階 83.63平方メートル
2階 86.12平方メートル

共有者 A 持分10分の9

共有者 B 持分10分の1



物 件 明 細 書

令和 8年 8月27日

神戸地方裁判所第3民事部

裁判所書記官 細 見 隆 斗

1 不動産の表示

【物件番号1, 2】

別紙物件目録記載のとおり

2 売却により成立する法定地上権の概要

なし

3 買受人が負担することとなる他人の権利

【物件番号1, 2】

なし

4 物件の占有状況等に関する特記事項

【物件番号2】

本件所有者らが占有している。

5 その他買受けの参考となる事項

なし

《 注 意 書 》

- 1 本書面は、現況調査報告書、評価書等記録上表れている事実等を記載したものであり、関係者の間の権利関係を最終的に決める効力はありません（訴訟等により異なる判断がなされる可能性もあります）。
- 2 記録上表れた事実等がすべて本書面に記載されているわけではありませんし、記載されている事実や判断も要点のみが簡潔に記載されていますので、必ず、現況調査報告書及び評価書並びに「物件明細書の詳細説明」も御覧ください。
- 3 買受人が、占有者から不動産の引渡しを受ける方法として、引渡命令の制度があります。引渡命令に関する詳細は、「引渡命令の詳細説明」を御覧ください。
- 4 対象不動産に対する公法上の規制については評価書に記載されています。その意味内容は「公法上の規制の詳細説明」をご覧ください。
- 5 各種「詳細説明」は、閲覧室では通常別ファイルとして備え付けられています。

物 件 目 録

1 所 在 神戸市垂水区学が丘一丁目

地 番 5 番 1 7

地 目 宅地

地 積 3 2 4 . 5 2 平方メートル

共有者 A 持分 1 0 分の 9

共有者 B 持分 1 0 分の 1

2 所 在 神戸市垂水区学が丘一丁目 5 番地 1 7

家屋 番号 5 番 1 7 の 2

種 類 居宅

構 造 木造合金メッキ鋼板ぶき 2 階建

床 面 積 1 階 8 3 . 6 3 平方メートル

2 階 8 6 . 1 2 平方メートル

共有者 A 持分 1 0 分の 9

共有者 B 持分 1 0 分の 1



令和8年(ケ)第64号
令和8年5月28日受理
令和8年7月10日提出

現況調査報告書

神戸地方裁判所

執行官 大島 俊 宏 (印)

(注) チェック項目中の調査結果は、「■」の箇所の記載のとおり

物 件 目 録

1 所 在 神戸市垂水区学が丘一丁目

地 番 5 番 1 7

地 目 宅地

地 積 3 2 4. 5 2 平方メートル

共有者 A 持分 1 0 分の 9

共有者 B 持分 1 0 分の 1

2 所 在 神戸市垂水区学が丘一丁目 5 番地 1 7

家屋 番号 5 番 1 7 の 2

種 類 居宅

構 造 木造合金メッキ鋼板ぶき 2 階建

床 面 積 1 階 8 3. 6 3 平方メートル
2 階 8 6. 1 2 平方メートル

共有者 A 持分 1 0 分の 9

共有者 B 持分 1 0 分の 1



不動産の表示	「物件目録」のとおり			
住居表示	神戸市垂水区学が丘1丁目5番39号			
土地	物件1			
現況地目	☒ 宅地（物件1） ☐ 公衆用道路（物件） ☐ 雑種地（物件）			
形状	☒ 公図のとおり ☐ 地積測量図のとおり ☐ 建物図面（各階平面図）のとおり ☐ 土地建物位置関係図のとおり ☐			
占有者及び占有状況	☒ 土地所有者（共有） ☐ その他の者 上記の者らが本土地上に下記建物を所有し、占有している ☐ 「占有者及び占有権原」のとおり			
下記以外の建物（目的外建物）	☒ ない ☐ ある（詳細は「目的外建物の概況」のとおり）			
その他の事項				
建物	物件2			
種類、構造及び床面積の概略	☒ 公簿上の記載とほぼ同一である ☐ 公簿上の記載と次の点が異なる（ ☐ 主たる建物 ☐ 附属建物） ☐ 種類： ☐ 構造： ☐ 床面積：			
物件目録にない附属建物	☒ ない ☐ ある { 種類： 構造： 床面積： }			
占有者及び占有状況	☒ 建物所有者（共有） ☐ その他の者（ ） 上記の者らが本件建物を住居として利用し、占有している。 ☐ 「占有者及び占有権原」のとおり			
上記以外の敷地（目的外土地）	☒ ない ☐ ある（詳細は「目的外土地の概況」のとおり）			
その他の事項	「その他の事項（3枚目）」のとおり			
執行官保管の仮処分	☒ ない ☐ ある { 地方裁判所 支部 年（ ）第 号 [保管開始日 年 月 日 }			
土地建物の位置関係	☐ 建物図面（各階平面図）のとおり ☒ 土地建物位置関係図のとおり			

(注) チェック項目中の調査結果は、「☒」の箇所の記載のとおり

そ の 他 の 事 項

- 1 本件各物件の状況は、公図、土地建物位置関係図及び添付した写真のとおりである。
- 2 本件物件の占有状況について、A（債務者兼共有者）名での水道契約があり、関係人の陳述及び立入調査の結果から、2枚目のとおりと判断した。
- 3
- (1) 物件1土地は物件2建物の敷地として利用されている。
- (2) A（債務者兼共有者）から1階天井のカセットエアコンの配管から水漏れがあった旨等の陳述があった（関係人の陳述参照）。
- (3) 物件2建物の状況は、多くの動産類がある部屋もあり、詳細は確認できなかったものの、経年劣化相当の汚れはあると思われるものの、目視で確認した限りでは特段損傷は確認できなかった。

(注) チェック項目中の調査結果は、「■」の箇所の記載のとおり

関係人の陳述等	
陳述者 (当事者等との関係)	陳述内容等
A (債務者兼共有者)	1 家族と居住しています。 2 第三者に貸したことはありません。 3 (1) 新築時に天井カセットエアコン (1階) の配管から漏水がありました。今、保険会社に話しをしており、家全体のボードのリフォームが必要です。(2) 柱など家全体に黒カビが発生しています。(3) 湿気が家全体にまわっています。(4) 建て替えが必要だと思います。(5) 2階の部屋(南側の納戸と思われる)の床が水を吸っているようで、床がなみをうっています。(6) 2階東側の部屋のスイッチも黒カビがあります。(7) 2階洗面所の床にカビが発生しています。 4 ペットの飼育はありません。 5 過去に事件又は事故はありません。 6 オール電化ではありません。 7 ソーラーパネルはありません。

(注) チェック項目中の調査結果は、「■」の箇所の記載のとおり

調 査 の 経 過		
調 査 の 日 時	調 査 の 場 所 等	調 査 の 方 法 等
R8年5月29日(金) ①10:06-10:08 ②16:53-16:54	神戸地方法務局 須磨出張所	公図等及び全部事項証明書交付申請
R8年6月4日(木) 9:30-9:45	物件所在地	外観確認、写真撮影、通知書及び照会書を投函 (110円切手添付返信用封筒同封)
R8年6月17日(水) 12:45-13:15	物件所在地	立入調査、写真撮影、A(債務者兼共有者)から 事情聴取、評価人帯同
R8年7月7日(火) 17:30-17:35	執行官室	A(債務者兼共有者)から物件2建物について事 情聴取(電話・発信)
年 月 日 () : - :		
年 月 日 () : - :		
年 月 日 () : - :		
(特記事項) ■ 令和8年6月17日 目的物件は不在で施錠されていると予想されたので、立会人及び解錠技術者を同行して臨場した。 ☐ 令和 年 月 日 目的物件は不在で施錠されていたので、立会人 の立会いの下、解錠技術者が解錠し、建物内に立ち入った。 ☐ 令和 年 月 日 休日・夜間執行許可の提示をした。 ☐		

(注) チェック項目中の調査結果は、「■」の箇所の記載のとおり



+65614.300

(座標値種別：図上測定)

地番区域見出し

学が丘
1丁目

請 求 部 分	所 在 神戸市垂水区学が丘一丁目					地 番	5番17							
出 力 縮 尺	1/500		精 度 区 分	甲二		座 標 系 番 号 又 は 記 号	V		分 類	地図に準ずる図面（街区成果B）		種 類	街区基本調査成果図	
作 成 年 月 日	平成23年3月					備 付 年 月 日 (原図)				補 記 項 目				

登記年月日：令和4年6月7日

各階平面図 建築物図面


5-17-2

5-17-2

神戸市垂水区学が丘一丁目5番地17


建築物の所在

1階


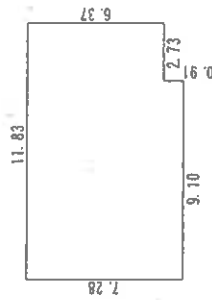


求積表			
6.37 × 2.73	=	17.3901	
7.28 × 9.10	=	66.2480	
合計		83.6381	
床面積		83.63	m ²

2階

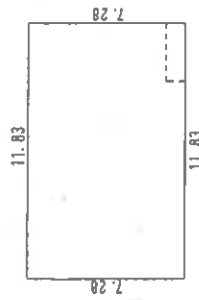

求積表			
7.28 × 11.83	=	86.1224	
合計		86.1224	
床面積		86.12	m ²

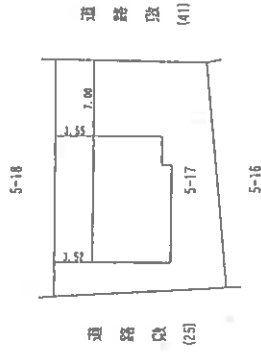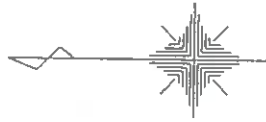

本図面はA3版をA4版に縮小したものである

作製者



申請人

縮尺 250

縮尺 500

土地建物位置関係図

(←○は写真番号および撮影位置・方向)

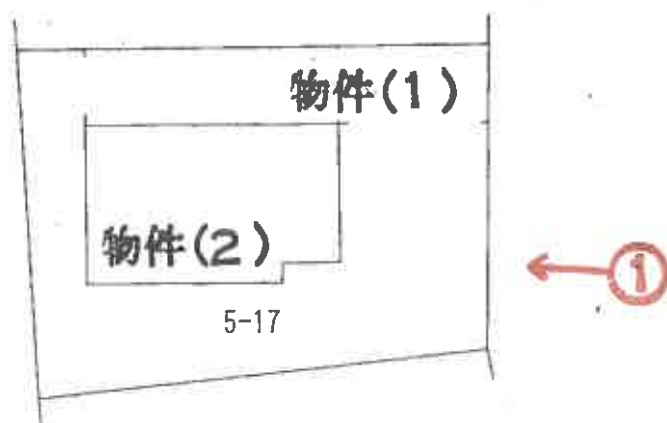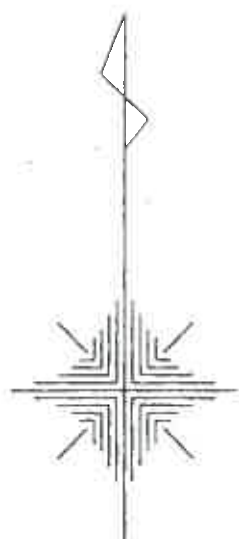


当図面は、土地と建物とのおおよその位置関係を示した参考概略図であり、土地及び建物の範囲・境界を確定的に示すものではない。

令和8年(ケ)第64号


(8枚目)

(←○は写真番号および撮影位置・方向)

1 階

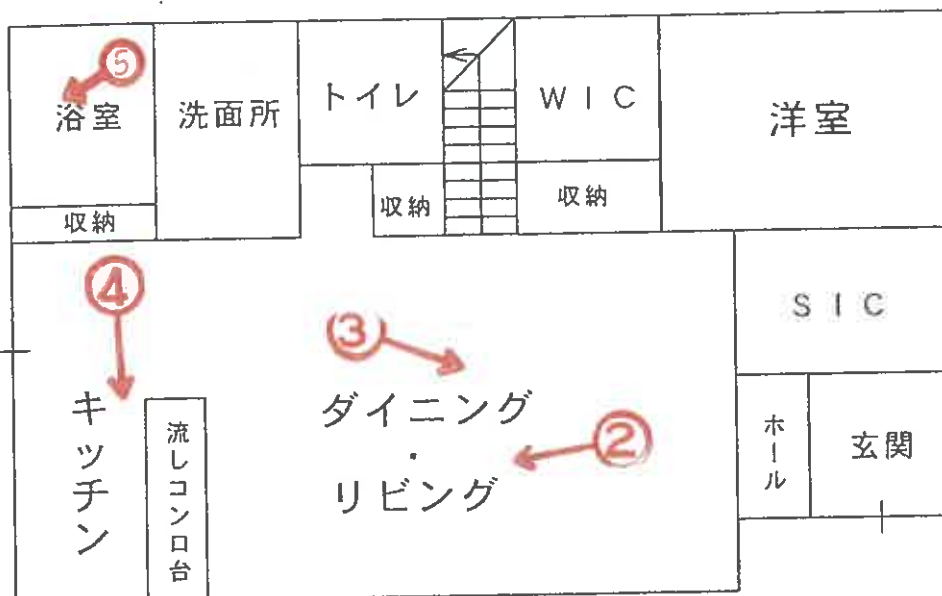

2 階

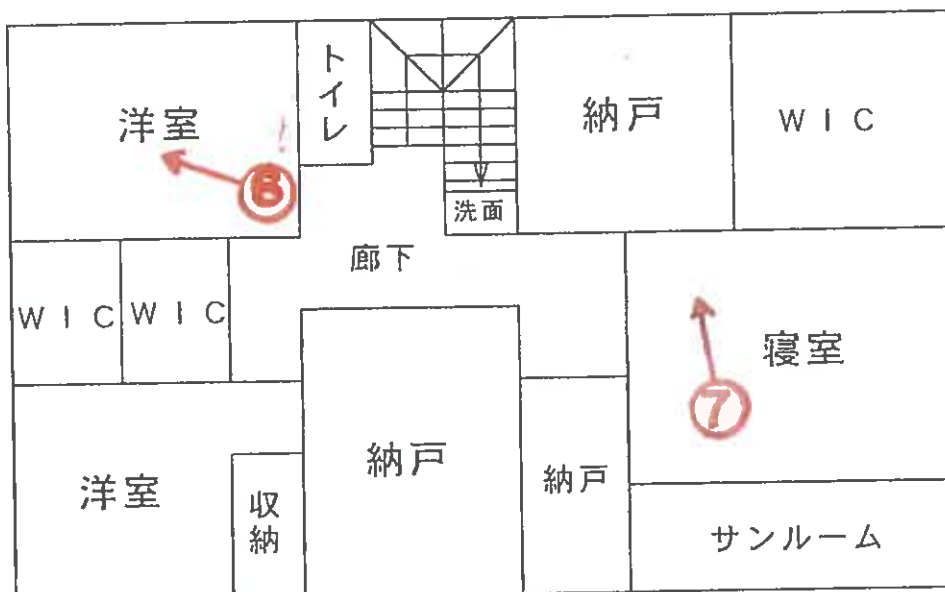

建物間取略図

令和8年(ケ)第64号


(9枚目)



①



②

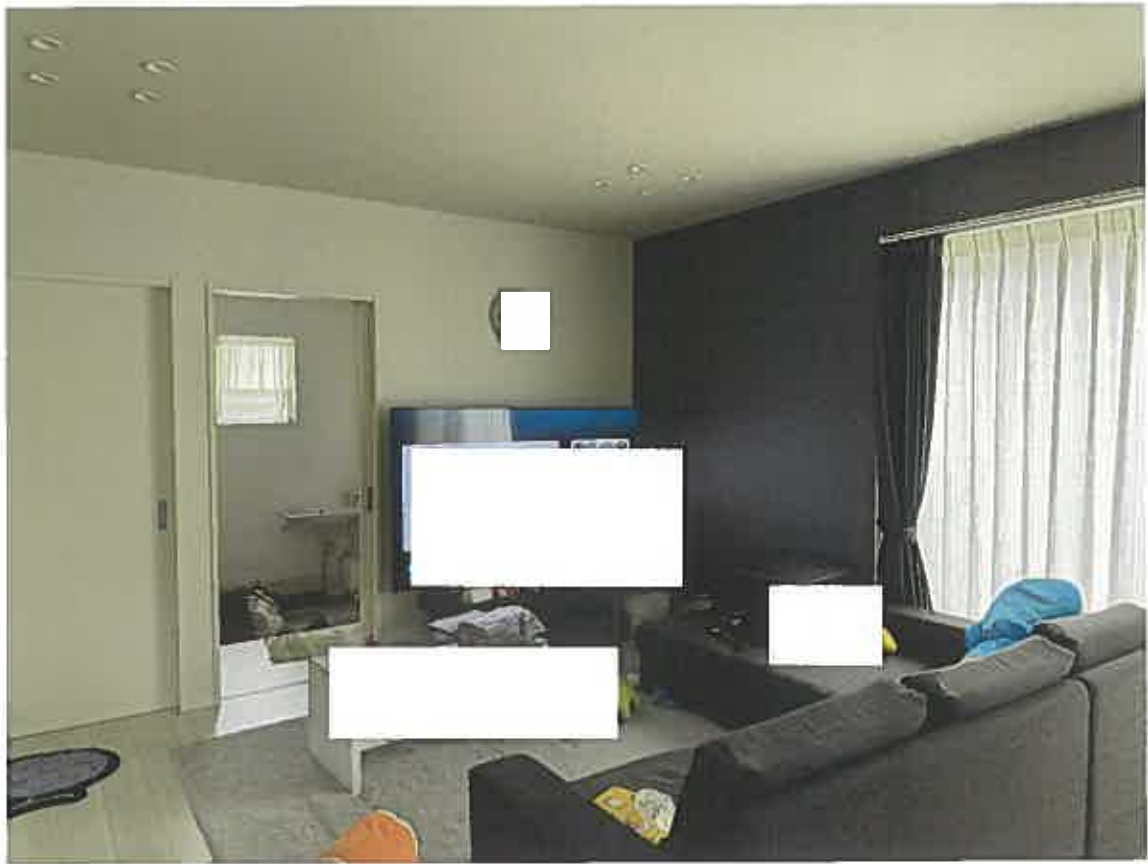

③



④



⑤



⑥

⑦



令和 8 年 (ケ) 第 64 号
令和 8 年 6 月 17 日 現地調査
令和 8 年 7 月 10 日 評 価

神戸地方裁判所
第三民事部 御中

評 価 書

評価人 不動産鑑定士

橋本 明人

第1 評価額

一括 価 格	
金39,860,000円	
内 訳 価 格	
物件1 (土地)	金9,150,000円
物件2 (建物)	金30,710,000円

- 1 一括価格は、物件1・2の各不動産について、一括売却（民事執行法61条本文）を行うことを前提とした場合の価格である。
- 2 内訳価格は、配当等の判断のために一括価格の内訳として算出した価格である。
- 3 物件1の内訳価格は物件2のための土地利用権等価格を控除した価格であり、物件2の内訳価格は当該土地利用権等付建物としての価格である。

第2 評価の条件

- 1 本件評価は、民事執行法により売却に付されることを前提とした適正価格を求めるものである。
したがって、求めるべき評価額は、一般の取引市場において形成される価格ではなく、一般の不動産取引と比較しての競売不動産特有の各種の制約（売主の協力が得られないことが常態であること、買受希望者は内覧制度によるほかは物件内部の確認が直接できないこと、引渡しを受けるために法定の手続をとらなければならない場合があること、目的物の種類又は品質に関する不適合には担保責任がないこと等）等の特殊性を反映させた価格とする。
- 2 評価は、目的物件の調査時点における現状に基づいて行うものであり、調査日以降発生した物件の現状変更については原則として考慮していない。
- 3 現地での物件調査は、原則として目視可能な部分に限定される。
- 4 物件に関する情報提供の内容は、民事執行法58条4項に定める場合を除いて、原則として公共機関で公開された資料に基づくものである。

第3 目的物件

現況欄に記載のない事項については、ほぼ登記記載と同じ。

番号	所 在 等	登 記	現 況
1	所 在 地 番 地 目 地 積	物件目録記載のとおり	
2	所 在 家 屋 番 号 種 類 構 造 床 面 積	物件目録記載のとおり	
	特 記 事 項		
	特にはなし		

第4 目的物件の位置・環境等

1 土地の概況及び利用状況等 (物件1)

位 置 ・ 交 通	神戸市営地下鉄線 学園都市駅の南方 約3.6km (道路距離) (附属資料位置図参照)	
付 近 の 状 況	一般住宅が多い	
主 な 公 法 上 の 規 制 等 (道路の幅員等 の個別的な規制 を考慮しない一 般的な規制)	都市計画区分 用 途 地 域 建 ぺ い 率 容 積 率 防 火 規 制 その他の規制	市街化区域 第1種低層住居専用地域 50 % 100 % 建築基準法第22条区域 絶対高さ10m、敷地面積の最低限度(100 ㎡)、第1種高度地区、すまい・まちな み形成地区、宅地造成等工事規制区域
画 地 条 件	登記記載数量324.52㎡の概ね整形地	
接面道路の状況	東側 約6m市道 西側 約22m市道 東側から出入りしている。	
土 地 の 利 用 状 況 等	物件1は物件2建物の敷地	
供給処理施設	上 水 道 あり ガ ス 配 管 あり 下 水 道 あり (注) 供給処理施設における「あり」・「なし」とは対象物件の前面道路に引込み 可能な該当施設の本管が通っている・通っていない状態にあることをいう。	
土 壌 汚 染 等	土壌汚染の可能性について特段の情報は得られなかったが、 その有無及び内容について確実な情報を得るには専門調査機 関による土壌汚染状況調査を要する。	
特 記 事 項	特にはなし	

2 建物の概況及び利用状況等 (物件2)

区 分	主である建物
建築時期及び経済的残存耐用年数	建築年月日（登記記載） 令和4年5月23日 新築 経過年数 4 年程度 経済的残存耐用年数 25 年程度
仕 様	構 造 : 木造 屋 根 : 合金メッキ鋼板葺 外 壁 : サイディング等 内 壁 : クロス壁等 天 井 : クロス等 床 : フローリング等 設 備 : 特にない そ の 他 : 特にない
床面積（現況）	目的物件記載のとおり
現 況 用 途 等	現況用途： 居宅 間 取 り： 附属資料建物間取略図のとおり
品 等	普通
保守管理の状態	やや劣る
建物の利用状況	現況調査報告書のとおり
特 記 事 項	・石綿使用等の有無 対象建物について、建築時期・構造・種類等の要因を踏まえ現場調査を行った結果、アスベスト含有建材が使用されている可能性は否定できない。なお、アスベスト使用の詳細については専門調査機関の分析調査を要する。 ・債務者兼共有者Aから1階天井のカセットエアコンの配管から漏水があった・湿気が家全体にまわっている等の陳述がある（現況調査報告書をご参照）。

第5 評価額算出の過程

1 基礎となる価格

(1) 建付地価格（物件1）

目的土地の建付地価格を次のとおり求めた。

番 号	標準画地価格 (円/㎡) ア	個別 格 差 イ	地 積 (㎡) ウ	建付減価 エ	建 付 地 価 格 (円) ア×イ×ウ×エ
1	113,000	0.99	324.52	0.90	32,670,000

ア 標準画地価格（公示価格等からの規準）

地価公示（神戸垂水－50）

公示価格等(円/㎡) 時点修正 標準化補正 地域格差 標準画地価格(円/㎡)
 $113,000 \times 101/100 \times 100/101 \times 100/100 = 113,000$

◇時点修正：公示価格等の価格時点から評価日までの推定変動率

◇標準化補正：方位等(1.01)

◇地域格差： 街路条件 接近条件 環境条件 行政条件 格差率
 $100/100 \times 100/100 \times 100/100 \times 100/100 = 100/100$

イ 個別格差：幹線道路傍等(0.99)

ウ 地 積：登記記載数量

エ 建付減価：建物と敷地との適応性、建物と環境との適合性の考慮

(2) 建物価格（物件2）

目的建物の再調達原価を、建物建築費の推移動向を考慮した標準的な建築費に比準して求め、これに耐用年数に基づく方法及び観察減価法を併用して求めた現価率を乗じて、建物価格を求めた。

番 号	再調達原価 (円/㎡) ア	現況延床面積 (㎡) イ	現価率 ウ	建 物 価 格 (円) ア×イ×ウ
2	220,000	169.75	0.65	24,270,000

ウ 現価率

経過年数4年、経済的残存耐用年数25年、経済的全耐用年数29年、残価率5%の耐用年数に基づく方法と観察減価法を併用し、現価率を査定した。

現価率＝〔残価率5%＋(1－0.05)×(経済的残存耐用年数/経済的全耐用年数)〕
 $\times (1 - \text{観察減価} 0.25) = 0.65$

2 評価額の判定

前記により求めた価格に、土地については土地利用権等価格を控除し、建物については土地利用権等価格を加算し、さらに競売市場修正等を施して、下記のとおり評価額を求めた。

(1) 土地利用権等価格

番 号	建 付 地 価 格 (円)	土 地 利 用 権 等 割 合		土 地 利 用 権 等 価 格 (円)
	ア	イ		ア×イ
1	32,670,000	0.60	法定地上権	19,600,000

(2) 内訳価格及び一括価格

番 号	基礎となる価格 (円)	土地利用権等価格 の控除及び加算 (円)	占有 減価 修正	市場性 修正	競売市場 修正	評 価 額 (円)
	ア	イ	ウ	エ	オ	(ア±イ)×ウ×エ×オ
1	32,670,000	-19,600,000		1.00	0.70	9,150,000
2	24,270,000	+19,600,000	1.00	1.00	0.70	30,710,000
一 括 価 格 (合 計)						39,860,000

ウ 占有減価修正： 必要なし

エ 市場性修正： 必要なし

オ 競売市場修正： 評価の条件欄記載の不動産競売市場の特殊性等を考慮した。

第6 参考価格資料

- 1 地価公示価格等 (神戸垂水-50)
所 在 : 神戸市垂水区学が丘1丁目11番6
「学が丘1-11-12」
価 格 : 113,000円/㎡
位 置 : 神戸市営地下鉄線「学園都市」駅より道路距離3.6km
価 格 時 点 : 令和8年1月1日
地 積 : 304㎡
供給処理施設 : 水道、ガス、下水
接 面 街 路 : 南西側幅員6m市道に接面
用 途 指 定 等 : 第1種低層住居専用地域(建ぺい率50%, 容積率100%)
地 域 の 概 要 : 中規模一般住宅が多い区画整然とした住宅地域
- 2 固定資産税評価額 (令和8年度)
物件1 : 27,490,738円
物件2 : 12,476,600円

第7 附属資料

- 1 対象不動産等の所在位置略図
- 2 公図写
- 3 建物図面・各階平面図写
- 4 建物間取略図
- 5 現況写真

以 上

物 件 目 録

1 所 在 神戸市垂水区学が丘一丁目

地 番 5 番 1 7

地 目 宅地

地 積 3 2 4 . 5 2 平方メートル

共有者 A 持分 1 0 分の 9

共有者 B 持分 1 0 分の 1

2 所 在 神戸市垂水区学が丘一丁目 5 番地 1 7

家屋 番号 5 番 1 7 の 2

種 類 居宅

構 造 木造合金メッキ鋼板ぶき 2 階建

床 面 積 1 階 8 3 . 6 3 平方メートル


2 階 8 6 . 1 2 平方メートル

共有者 A 持分 1 0 分の 9

共有者 B 持分 1 0 分の 1





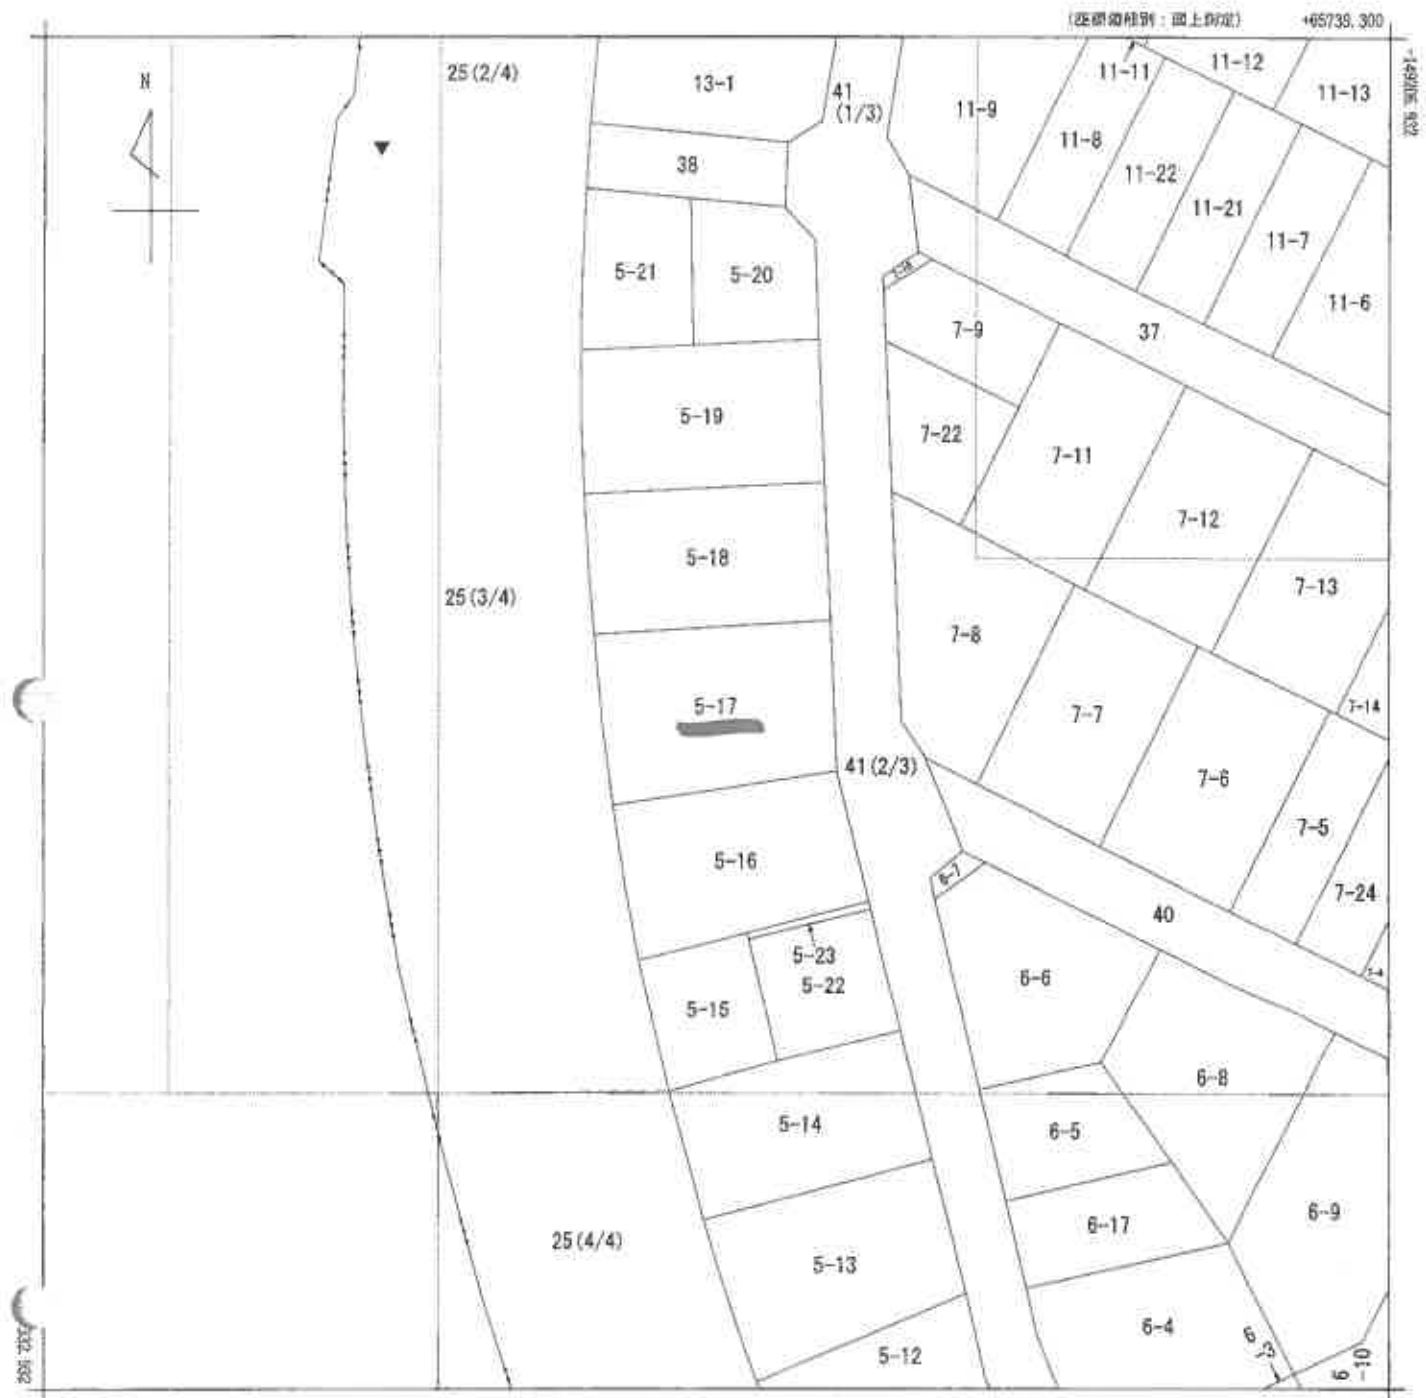

(注) 地図に準ずる図面は、土地の区画を明確にした不動産登記法所定の地図が假え付けられるまでの間、これに代わるものとして假え付けられている図面で、土地の位置及び形状の概略を記載した図面です。

地番区域見出し
学が丘
1丁目

請 求 部 分	所 在	神戸市垂水区学が丘一丁目				地 番	5番17			
出 力 縮 尺	1/500	精 度 区 分	甲二	座標系 番号又は 記号	V	分類	地図に準ずる図面（街区成果B）		種類	街区基本調査成果図
作 成 年 月 日	平成23年3月				備 付 年 月 日 (原図)			補 記 事 項		

これは地図に準ずる図面に記録されている内容を証明した図面である。

令和8年4月23日
神戸地方方法務局須磨出張所
地図整理番号：M14995
(1/1)



公図写
縮小版

登記年月日：令和4年6月7日

これは図面に記載されている内容を証明した書面である。
令和8年4月23日 神戸地方公務員局出産所

登記簿

各階平面図 建物図面

家屋番号	5-17-2	建物図面	
建物の所在	神戸市垂水区学が丘一丁目5番地17		

1階

11.83

7.28

9.10

2.73

0.9

6.37

求積表

6.37 × 2.73	=	17.3901
7.28 × 9.10	=	66.2480
合計		83.6381
床面積		83.63 m ²

2階

11.83

7.28

7.28

11.83

求積表

7.28 × 11.83	=	86.1224
合計		86.1224
床面積		86.12 m ²

道路敷 (25)

道路敷 (41)

5-16

5-17

5-18

縮尺 250


縮尺 500

申請人


作製者

縮小版

1 階

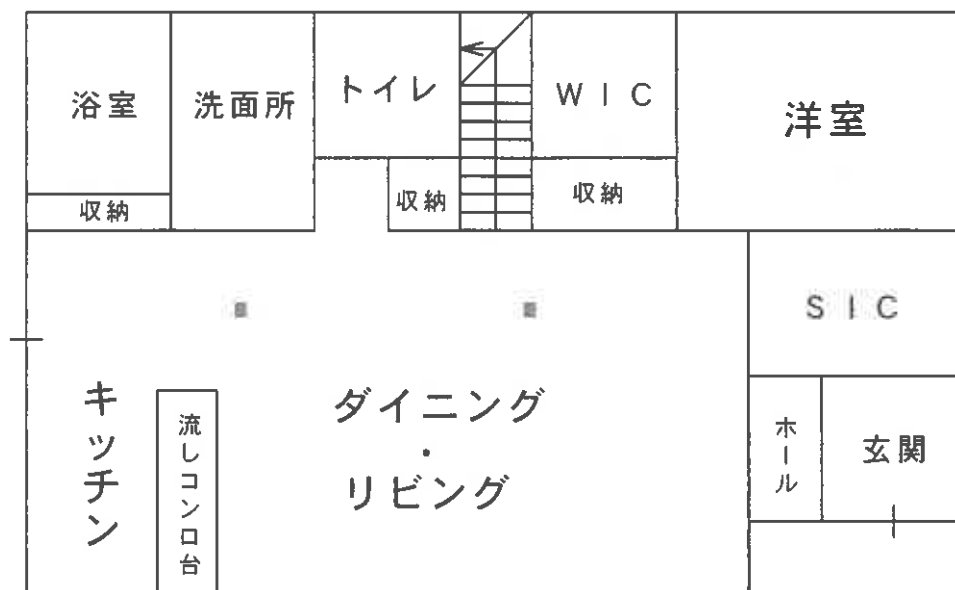

2 階

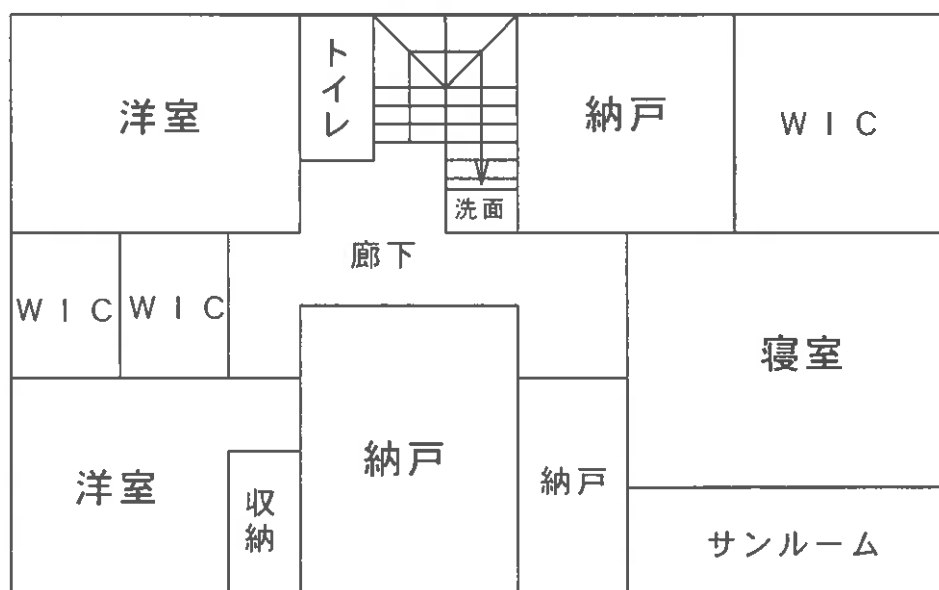

建物間取略図



現況写真