

入札時に提出する陳述書について

(お知らせ)

入札時には、入札書、住民票（コピーは不可）等のほか、陳述書も提出していただく必要があります（民事執行法 65 条の 2、民事執行規則 38 条 7 項、31 条の 2）。

入札書と共に陳述書が提出されないと、その入札は無効となります。また、陳述書の追完はできません。

陳述書の記載に不備がある場合には、入札が無効となる場合がありますので、記入、提出に当たっては、陳述書下欄の注意事項をよくお読みください。

なお、各陳述書の「陳述」欄にある「自己の計算において私に買受けの申出をさせようとする者は、別紙（中略）のとおりです。」は、これに該当する場合のみ、□にチェックを入れてください。□にチェックが入っているのに、別紙「自己の計算において買受けの申出をさせようとする者に関する事項」の添付がない場合は、その入札は無効となります。

陳述書は、神戸地方裁判所尼崎支部執行官室でお受け取りいただくか、BIT (<https://www.bit.courts.go.jp/>) のホーム画面右下にある「ダウンロード」にも掲載しております。

必要書類など、ご不明な点は、神戸地方裁判所尼崎支部執行官室（06-6438-1869）までお問い合わせください。

期 間 入 札 の 公 告

令和 8年 2月10日

神戸地方裁判所尼崎支部競売係

裁判所書記官 吉 川 昌 宏

別紙物件目録記載の不動産を下記のとおり期間入札に付します。

記

入札期間	令和 8年 2月26日から 令和 8年 3月 5日まで
開札期日	日 時 場 所 令和 8年 3月12日 午前10時00分 神戸地方裁判所尼崎支部開札場
売却決定 期日	日 時 場 所 令和 8年 4月 2日 午前10時00分 神戸地方裁判所尼崎支部競売係
買受申出の保証の 提供方法	下記のいずれかによる。 (1) 当裁判所の預金口座に金銭を振り込んだ旨の金融機関の証明書。 (2) 銀行、損害保険会社、株式会社商工組合中央金庫、農林中央金庫、全国を地区とする信用金庫連合会、信用金庫又は労働金庫の支払保証委託契約締結証明書。
買受申出の資格の 制限（民事執行規則33条）	☆印を付した物件は農地であるので、権限を有する行政庁の交付した買受適格証明書を有する者及び買受けについて農地法上の許可又は届出を必要としない者に限り、買受申出をすることができます。
一般の閲覧に供するため、物件明細書・現況調査報告書・評価書の各写しを令和 8年 2月10日から当庁物件明細書等閲覧室に備え置きます。	



物件番号	売却基準価額（円） 買受可能価額（円）	一括 売却	買受申出保証額（円）	令和7年度	
				固定資産税（円）	都市計画税（円）
1, 2	25, 530, 000 20, 424, 000	一括	5, 106, 000	110, 866	33, 238
1	7, 810, 000				
2	17, 720, 000				



物 件 目 録

- | | | |
|---|-------|----------------------------------|
| 1 | 所 在 | 宝塚市千種三丁目 |
| | 地 番 | 14番229 |
| | 地 目 | 宅地 |
| | 地 積 | 199.84平方メートル |
| 2 | 所 在 | 宝塚市千種三丁目 14番地229 |
| | 家屋 番号 | 14番229 |
| | 種 類 | 居宅 |
| | 構 造 | 木造スレートぶき2階建 |
| | 床 面 積 | 1階 57.13平方メートル
2階 48.85平方メートル |



物 件 明 細 書

令和 7年12月11日

神戸地方裁判所尼崎支部競売係

裁判所書記官 吉 川 昌 宏

1 不動産の表示

【物件番号1, 2】

別紙物件目録記載のとおり

2 売却により成立する法定地上権の概要

なし

3 買受人が負担することとなる他人の権利

【物件番号1, 2】

なし

4 物件の占有状況等に関する特記事項

【物件番号2】

本件所有者が占有している。

5 その他買受けの参考となる事項

なし

《 注 意 書 》

- 1 本書面は、現況調査報告書、評価書等記録上表れている事実等を記載したものであり、関係者の間の権利関係を最終的に決める効力はありません（訴訟等により異なる判断がなされる可能性もあります）。
- 2 記録上表れた事実等がすべて本書面に記載されているわけではありませんし、記載されている事実や判断も要点のみを簡潔に記載されていますので、必ず、現況調査報告書及び評価書並びに「物件明細書の詳細説明」も御覧ください。
- 3 買受人が、占有者から不動産の引渡しを受ける方法として、引渡命令の制度があります。引渡命令に関する詳細は、「引渡命令の詳細説明」を御覧ください。
- 4 対象不動産に対する公法上の規制については評価書に記載されています。その意味内容は「公法上の規制の詳細説明」をご覧ください。
- 5 各種「詳細説明」は、閲覧室では通常別ファイルとして備え付けられています。



物 件 目 録

- | | | |
|---|-------|--|
| 1 | 所 在 | 宝塚市千種三丁目 |
| | 地 番 | 1 4 番 2 2 9 |
| | 地 目 | 宅地 |
| | 地 積 | 1 9 9 . 8 4 平方メートル |
| 2 | 所 在 | 宝塚市千種三丁目 1 4 番地 2 2 9 |
| | 家屋 番号 | 1 4 番 2 2 9 |
| | 種 類 | 居宅 |
| | 構 造 | 木造スレートぶき 2 階建 |
| | 床 面 積 | 1 階 5 7 . 1 3 平方メートル
2 階 4 8 . 8 5 平方メートル |



令和7年(ケ)第30031号
令和 7年 8月14日受理
令和 7年 9月18日提出

現況調査報告書

神戸地方裁判所尼崎支部
執行官 田口幸弘

(注) チェック項目中の調査結果は、「■」の箇所の記載のとおり

物 件 目 録

- | | | |
|---|-------|----------------------------------|
| 1 | 所 在 | 宝塚市千種三丁目 |
| | 地 番 | 14番229 |
| | 地 目 | 宅地 |
| | 地 積 | 199.84平方メートル |
| 2 | 所 在 | 宝塚市千種三丁目 14番地229 |
| | 家屋 番号 | 14番229 |
| | 種 類 | 居宅 |
| | 構 造 | 木造スレートぶき2階建 |
| | 床 面 積 | 1階 57.13平方メートル
2階 48.85平方メートル |



不動産の表示	「物件目録」のとおり		
住居表示	兵庫県宝塚市千種三丁目7番17-1号		
土地	物件1		
現況地目	☒ 宅地（物件1） ☐ 公衆用道路（物件 ） ☐ （物件 ）		
形状	☐ 公図のとおり ☒ 地積測量図のとおり ☐ 建物図面（各階平面図）のとおり ☐ 土地建物位置関係図のとおり ☐		
占有者及び占有状況	☒ 土地所有者 ☐ その他の者 上記の者が本土地上に下記建物を所有し、占有している ☐ 「占有者及び占有権原」のとおり		
下記以外の建物（目的外建物）	☒ ない ☐ ある（詳細は「目的外建物の概況」のとおり）		
その他の事項	「その他の事項」のとおり		
建物	物件2		
種類、構造及び床面積の概略	☒ 公簿上の記載とほぼ同一である ☐ 公簿上の記載と次の点が異なる（ ☐ 主たる建物 ☐ 附属建物） ☐ 種類： ☐ 構造： ☐ 床面積：		
物件目録にない附属建物	☒ ない ☐ ある { 種類： 構造： 床面積：		
占有者及び占有状況	☒ 建物所有者 ☐ その他の者 上記の者が本建物を住居として使用している ☐ 「占有者及び占有権原」のとおり		
上記以外の敷地（目的外土地）	☒ ない ☐ ある（詳細は「目的外土地の概況」のとおり）		
その他の事項	「その他の事項」のとおり		
執行官保管の仮処分	☒ ない [地方裁判所 支部 令和 年()第 号 保管開始日 令和 年 月 日 ☐ ある		
土地建物の位置関係	☒ 建物図面（各階平面図）のとおり ☐ 土地建物位置関係図のとおり		

(注) チェック項目中の調査結果は、「■」の箇所の記載のとおり

その他の事項

- 1 物件 1 土地について
いわゆる旗竿地の形状である。
竿部分の西側で道路に接している。
東側には擁壁が施されており、東側隣接地は物件 1 より低位にある。
道路面、ブロックフェンス、擁壁等で区画されており、概測したところ、地積測量図と概ね符合するものと思われる。
簡易物置あり。
- 2 物件 2 建物について
リビング扉、1 階トイレ扉に損傷があった。その他経年相応の劣化はあると思われる。
建物 1 階南側に外壁を利用したサンルームが設置されているが、設置状況から増築とまでは言えず、工作物と判断した。
屋根にソーラーパネルが設置されていた。

(注) チェック項目中の調査結果は、「■」の箇所の記載のとおり

関係人の陳述等	
陳述者 (当事者等との関係)	陳述内容等
■所有者	1 本件物件は、私が住居として使用しています。 2 住んでいて不具合箇所はありません。 3 建売住宅として購入後すぐに、1階和室を洋室に変更し、1階南側にサンルームを設置しました。購入して2年後くらいにソーラーパネルを設置しました。ソーラーパネルのローンはありません。 4 ペットは飼っていません。 5 本件物件内で、事件、事故はありません。 6 境界に争いはありません。

(注) チェック項目中の調査結果は、「■」の箇所の記載のとおり

調 査 の 経 過		
調 査 の 日 時	調 査 の 場 所 等	調 査 の 方 法 等
R7年8月22日（金） 9：15－9：35	神戸地方法務局伊丹支局	登記事項証明書、公図等調査
R7年8月22日（金） 10：35－10：50	物件所在地	外観調査、写真撮影、所有者に対し照会書交付（返信用郵券110円添付）
R7年9月5日（金） 9：45－10：15	物件所在地	立入調査、写真撮影、所有者から聴取、評価人同行
年 月 日（ ） ： ー ：		
年 月 日（ ） ： ー ：		
年 月 日（ ） ： ー ：		
年 月 日（ ） ： ー ：		

(特記事項)

■ 令和 7 年 9 月 5 日
目的物件は不在で施錠されている可能性があったので、立会人及び解錠技術者を同行して臨場した。

☐ 令和 年 月 日
目的物件は不在で施錠されていたので、立会人 を立ち会わせ、技術者に解錠させて建物内に立ち入った。

☐ 令和 年 月 日
休日・夜間執行許可の提示をした。

☐

(注) チェック項目中の調査結果は、「■」の箇所の記載のとおり

イ	14-26	14-164	ホ	14-195	14-239
ロ	14-10	14-180	ヘ	14-23	14-91



千種 2 1 日

干糧3丁目
小林

これは地図に準ずる図面に記録されている内容を証明した書面である。

神戸地方法務局伊丹支局

登記官

(6 枚目)

公用

登記年月日 平成25年2月6日

令和7年8月22日 神戸地方裁判所伊丹支部
これは図面に記録されている内容を証明した書面である。


登記簿

(7 枚目)

地 積 測 量 図

地 番 14-36, 14-229

土地の所在 宝塚市千種三丁目

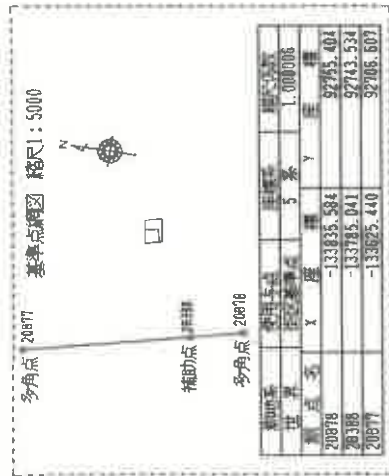


座 標 変 換 表

NO	X _旧	Y _旧	X _新 (Y _旧 -Y _新 -1)	備 考
A1	-11771.744	92745.404	-11771.744	基準点
P1	-11740.055	92743.534	-11740.055	基準点
P2	-11718.776	92743.534	-11718.776	基準点
P3	-11718.776	92743.534	-11718.776	基準点
合計			-11718.776	

NO	X _旧	Y _旧	X _新 (Y _旧 -Y _新 -1)	備 考
A1	-11771.744	92745.404	-11771.744	基準点
P1	-11740.055	92743.534	-11740.055	基準点
P2	-11718.776	92743.534	-11718.776	基準点
P3	-11718.776	92743.534	-11718.776	基準点
合計			-11718.776	

合 計 370.2971430

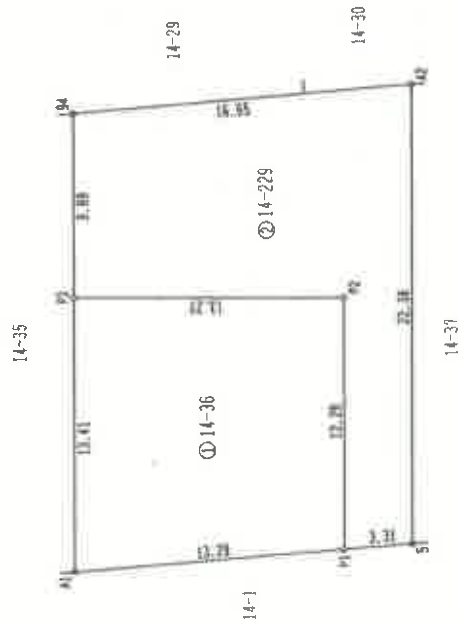

引張点座標一覧表

測 点 番 号	X	Y	備 考
16	-133784.185	92723.321	基準点
17	-133745.486	92827.055	基準点

(測量年月日 平成25年1月24日)

作成者

申請人

縮尺 1/250

(平成25年1月29日作成)

登記年月日：平成25年4月5日

これは図面に記録されている内容を証明した書面である。
令和7年8月22日 神戸地方支務局伊丹支局



登記書

(8 枚目)

各 階 平 面 図 建 物 図 面

家 屋 番 号 14番229

建物の所在 宝塚市千種三丁目14番地229

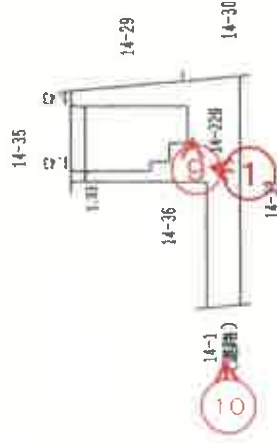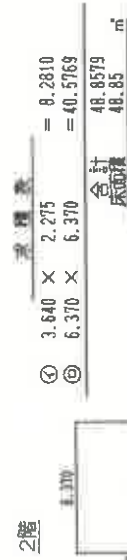

本図面はA3版をA4版に縮小したものである

←○は写真番号・撮影位置・方向を示す



作成者

縮尺 1/250

申請人

縮尺 1/500

建物間取図

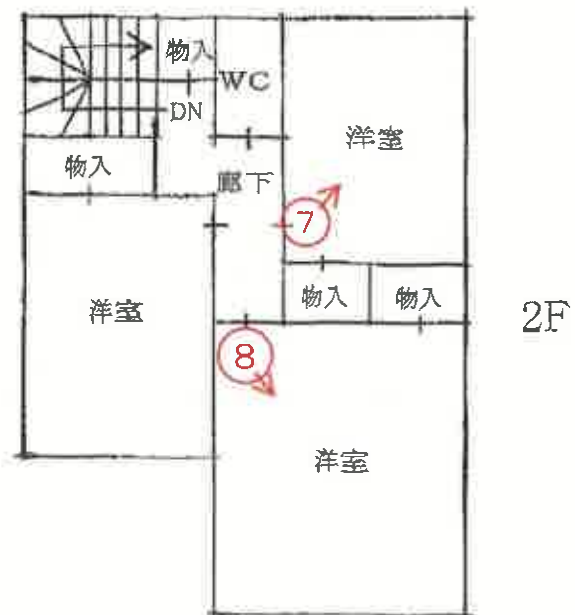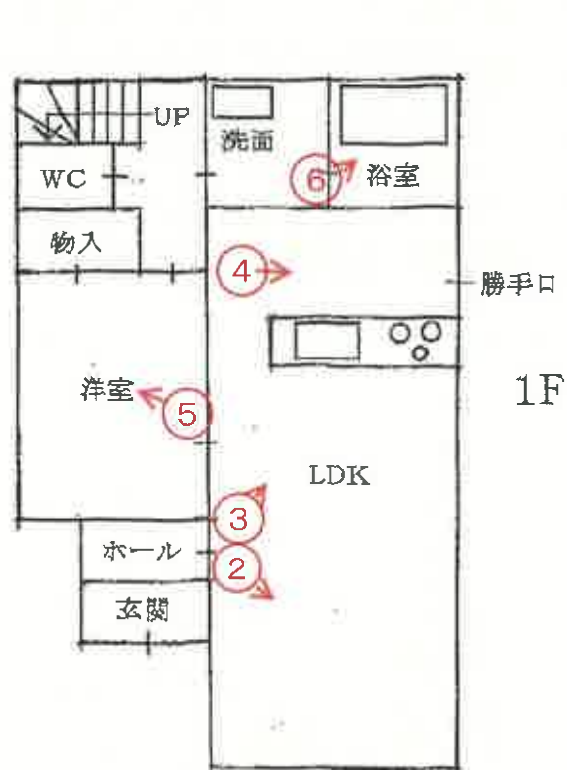

令和7年(ケ)第30031号



①




②



③



④

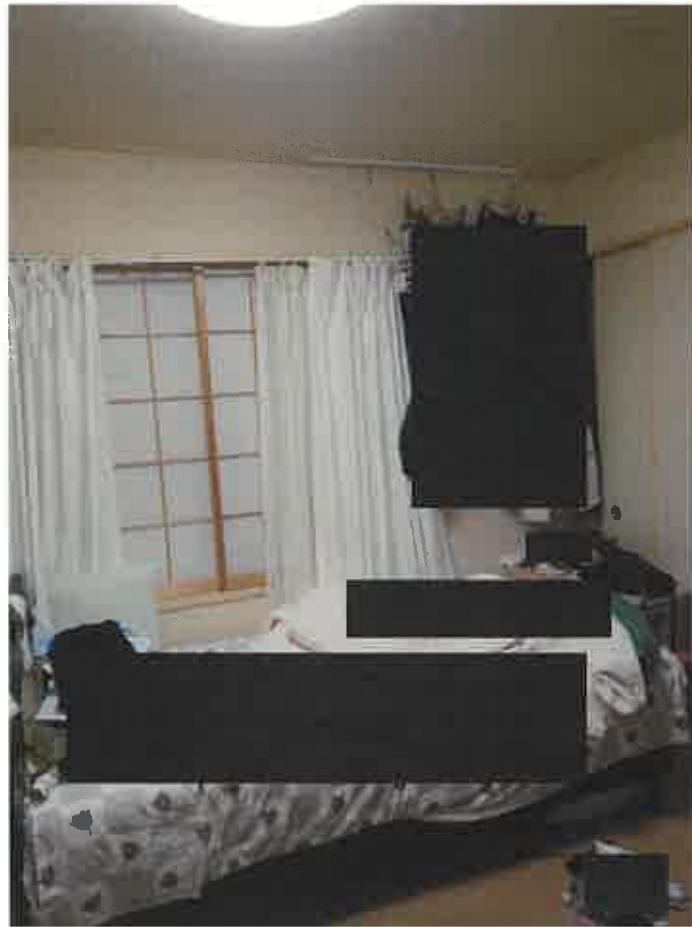

5



6





令和 7 年 (ケ) 第 30031 号
令和 7 年 9 月 5 日 現 地 調 査
令和 7 年 9 月 29 日 評 価

神戸地方裁判所
尼崎支部 御中

評 価 書

<土地・建物用>

評価人 不動産鑑定士

澤 田 良 一

第1 評価額

一 括 価 格	
金25,530,000円	
内 訳 価 格	
物件1(土地)	金7,810,000円
物件2(建物)	金17,720,000円

- 1 一括価格は、物件1・2の各不動産について、一括売却（民事執行法61条本文）を行うことを前提とした場合の価格である。
- 2 内訳価格は、配当等の判断のために一括価格の内訳として算出した価格である。
- 3 物件1の内訳価格は物件2のための土地利用権等価格を控除した価格であり、物件2の内訳価格は当該土地利用権等付建物としての価格である。

第2 評価の条件

- 1 本件評価は、民事執行法により売却に付されることを前提とした適正価格を求めるものである。
したがって、求めるべき評価額は、一般の取引市場において形成される価格ではなく、一般の不動産取引と比較しての競売不動産特有の各種の制約（売主の協力が得られないことが常態であること、買受希望者は内覧制度によるほかは物件内部の確認が直接できないこと、引渡しを受けるために法定の手続をとらなければならない場合があること、目的物の種類又は品質に関する不適合には担保責任がないこと等）等の特殊性を反映させた価格とする。
- 2 評価は、目的物件の調査時点における現状に基づいて行うものであり、調査日以降発生した物件の現状変更については原則として考慮していない。
- 3 現地での物件調査は、原則として目視可能な部分に限定される。
- 4 物件に関する情報提供の内容は、民事執行法58条4項に定める場合を除いて、原則として公共機関で公開された資料に基づくものである。

第3 目的物件

現況欄に記載のない事項については、ほぼ登記記載と同じ。

番号	所 在 等	登 記	現 況
1	所 在 地 番 地 目 地 積	物件目録記載のとおり	
2	所 在 家屋番号 種 類 構 造 床 面 積	物件目録記載のとおり	
特 記 事 項			
	特にない		

第4 目的物件の位置・環境等

1 土地の概況及び利用状況等 (物件1)

位 置 ・ 交 通	阪急電鉄線 小林駅の北西方 約500m (道路距離) (附属資料所在図参照)	
付 近 の 状 況	当市市街地南西部に位置し、逆瀬川右岸の南東方背後に所在する。付近は中小規模一般住宅を主とする住宅地域となっている。	
主 な 公 法 上 の 規 制 等 (道路の幅員等 の個別的な規制 を考慮しない一 般的な規制)	都市計画区分 用 途 地 域 建 ぺ い 率 容 積 率 防 火 規 制 その他の規制	市街化区域 第1種低層住居専用地域 50 % 100 % 防火指定なし 第1種高度地区・宅地造成等工事規制区域
画 地 条 件	・登記数量 199.84 m²の 不整形地 ・間口約3.3m、奥行約22.4m	
接面道路の状況	西側 約6.2m市道	
土 地 の 利 用 状 況 等	物件1は物件2建物の敷地	
供給処理施設	上 水 道 あり ガス配管 あり 下 水 道 あり (注)供給処理施設における「あり」・「なし」とは対象物件の前面道路に引込み可能な該当施設の本管が通っている・通っていない状態にあることをいう。	
土 壌 汚 染 等	土壌汚染の可能性について特段の情報は得られなかったが、その有無及び内容について確実な情報を得るには専門調査機関による土壌汚染状況調査を要する。	
特 記 事 項	・接面道路及び北・南側隣接地とほぼ等高、東側隣接地より約1.5m高位にある。	

2 建物の概況及び利用状況等 (物件 2)

区 分	主である建物
建築時期及び経済的残存耐用年数	建築年月日（登記記載） 平成25年3月29日 新築 経過年数 13 年程度 経済的残存耐用年数 15 年程度
仕 様	構 造 : 木造 屋 根 : スレート葺 外 壁 : サイディング等 内 壁 : クロス壁等 天 井 : クロス等 床 : フローリング等 設 備 : 特にない そ の 他 : ソーラーパネルあり
床面積（現況）	目的物件記載のとおり
現況用途等	現況用途： 居宅 間取り： 附属資料建物間取図のとおり
品 等	普通
保守管理の状態	やや劣る
建物の利用状況	現況調査報告書のとおり
特 記 事 項	・石綿使用等の有無 対象建物について、建築時期・構造・種類等の要因を踏まえ現場調査を行った結果、アスベスト含有建材が使用されている可能性は否定できない。なお、アスベスト使用の詳細については専門調査機関の分析調査を要する。 ・リビング及びトイレのドアの破損箇所等が視認できた。

第5 評価額算出の過程

1 基礎となる価格

(1) 建付地価格（物件1）

目的土地の建付地価格を次のとおり求めた。

番 号	標準画地価格 (円/㎡) ア	個 別 格 差 イ	地 積 (㎡) ウ	建付減価 エ	建 付 地 価 格 (円) ア×イ×ウ×エ
1	204,000	0.76	199.84	0.90	27,880,000

ア 標準画地価格（公示価格等からの規準）

地価公示（宝塚-17）

公示価格等(円/㎡) 時点修正 標準化補正 地域格差 標準画地価格(円/㎡)
 $212,000 \times 101/100 \times 100/100 \times 100/105 \approx 204,000$

◇時点修正：公示価格等の価格時点から評価日までの推定変動率

◇標準化補正：不要(1.00)

◇地域格差：街路条件 接近条件 環境条件 行政条件 格差率
 $100/100 \times 100/102 \times 100/103 \times 100/100 \approx 100/105$

イ 個別格差：形状劣る・地勢やや劣る等(0.76)

ウ 地 積：登記記載数量

エ 建付減価：建物と敷地との適応性、建物と環境との適合性の考慮

(2) 建物価格（物件2）

目的建物の再調達原価を、建物建築費の推移動向を考慮した標準的な建築費に比準して求め、これに耐用年数に基づく方法及び観察減価法を併用して求めた現価率を乗じて、建物価格を求めた。

番 号	再調達原価 (円/㎡) ア	現況延床面積 (㎡) イ	現価率 ウ	建 物 価 格 (円) ア×イ×ウ
2	180,000	105.98	0.45	8,580,000

ウ 現価率

経過年数 13年、経済的残存耐用年数 15年、経済的全耐用年数 28年、残価率 5% の耐用年数に基づく方法と観察減価法を併用し、現価率を査定した。

現価率 = {残価率5% + (1-0.05) × (経済的残存耐用年数/経済的全耐用年数)}
 $\times (1 - \text{観察減価 } 0.20) \approx 0.45$

2 評価額の判定

前記により求めた価格に、土地については土地利用権等価格を控除し、建物については土地利用権等価格を加算し、さらに競売市場修正等を施して、下記のとおり評価額を求めた。

(1) 土地利用権等価格

番号	建付地価格(円) ア	土地利用権等割合 イ		土地利用権等価格(円) ア×イ
1	27,880,000	0.60	法定地上権	16,730,000

(2) 内訳価格及び一括価格

番号	基礎となる価格 (円) ア	土地利用権等価格 の控除及び加算 (円) イ	占有 減価 修正 ウ	市場性 修正 エ	競売市場 修正 オ	評 価 額 (円) (ア±イ)×ウ×エ×オ
1	27,880,000	-16,730,000		1.00	0.70	7,810,000
2	8,580,000	+16,730,000	1.00	1.00	0.70	17,720,000
一 括 価 格 (合 計)						25,530,000

ウ 占有減価修正： 必要なし

エ 市場性修正： 必要なし

オ 競売市場修正： 評価の条件欄記載の不動産競売市場の特殊性等を考慮した。

第6 参考価格資料

- 1 地価公示価格等 (宝塚-17)
所 在 : 宝塚市千種1丁目9番2
「千種1-8-48」
価 格 : 212,000円/㎡
位 置 : 阪急電鉄線「小林」駅より道路距離390m
価 格 時 点 : 令和7年1月1日
地 積 : 155㎡
供給処理施設 : 水道、ガス、下水
接 面 街 路 : 西側幅員6m市道に接面
用 途 指 定 等 : 第1種低層住居専用地域(建ぺい率50%, 容積率100%)
地 域 の 概 要 : 一般住宅が立ち並ぶ閑静な住宅地域
- 2 固定資産税評価額(令和7年度)
物件1 : 18,964,810円
物件2 : 4,758,260円

第7 附属資料


- 1 対象不動産及び地価公示地等の所在図
- 2 公図写
- 3 地積測量図写
- 4 建物図面・各階平面図写
- 5 建物間取図
- 6 現況写真


以 上

物 件 目 録

- | | | |
|---|-------|----------------------------------|
| 1 | 所 在 | 宝塚市千種三丁目 |
| | 地 番 | 14番229 |
| | 地 目 | 宅地 |
| | 地 積 | 199.84平方メートル |
| 2 | 所 在 | 宝塚市千種三丁目 14番地229 |
| | 家屋 番号 | 14番229 |
| | 種 類 | 居宅 |
| | 構 造 | 木造スレートぶき2階建 |
| | 床 面 積 | 1階 57.13平方メートル
2階 48.85平方メートル |

第1

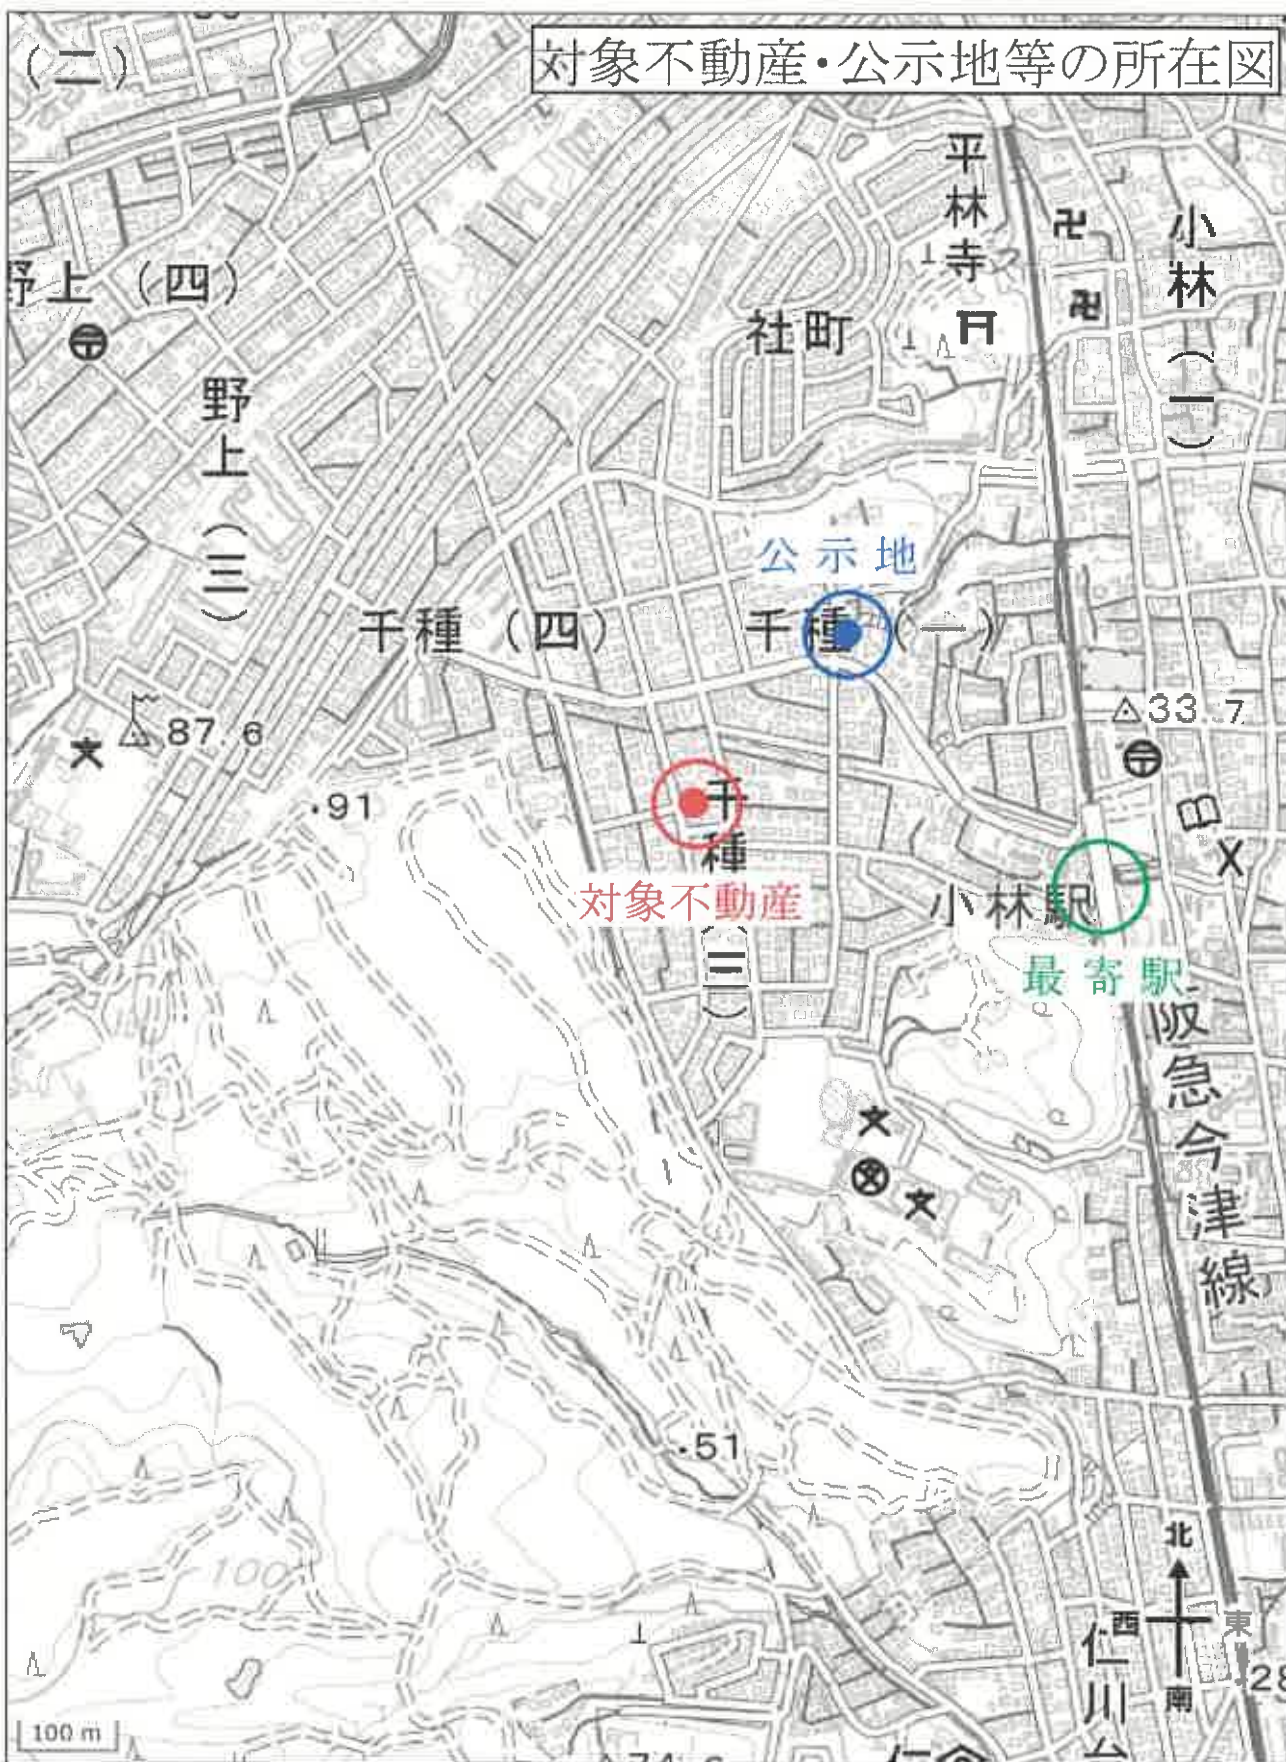

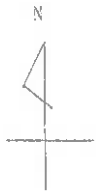

公図写



(注) 地図に準ずる図面は、土地の区画を明確にした不動産登記法所定の地図が備え付けられるまでの間、これに代わるものとして備え付けられている図面で、土地の位置及び形状の概略を記載した図面です。


地番区域見出し
千種3丁目
小林

請求 部 分	所 在 宝塚市千種三丁目				地 番 14番229		
出力 縮 尺	縮尺不明	精 度 区 分	座標系 番号 又は 記号	分類	地図に準ずる図面	種類	旧土地台帳附属地図
作成 年月日				備付 年月日 (原図)			補 記 事 項

地積測量図

14-36, 14-229

土地の所在
宝塚市千種三丁目

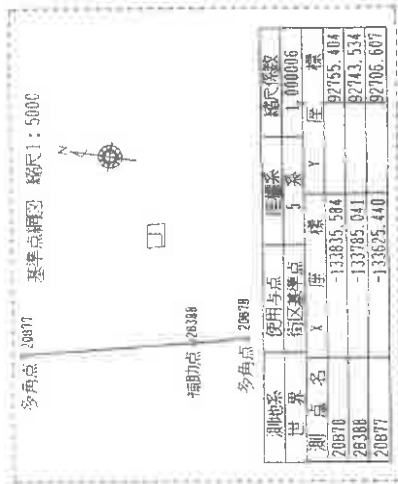


座標求積表

14-36	14-36	
-------	-------	--	--	

14-229	Xn	Yn	Xn+1	Yn+1	Yn+1-Yn-1	座標
5	-133743.884	92831.402	-105002.431	18		
A2	-133740.747	92851.573	-244145.818	19		
94	-133724.278	92851.271	170964.112	20		
P3	-133725.662	92841.748	902915.618	24		
P2	-133738.776	92843.775	1383035.192	25		
P1	-133740.065	92831.621	1521012.510	26		
合計			199.583	12		
面積			199.846	160		

合計 370.2977430

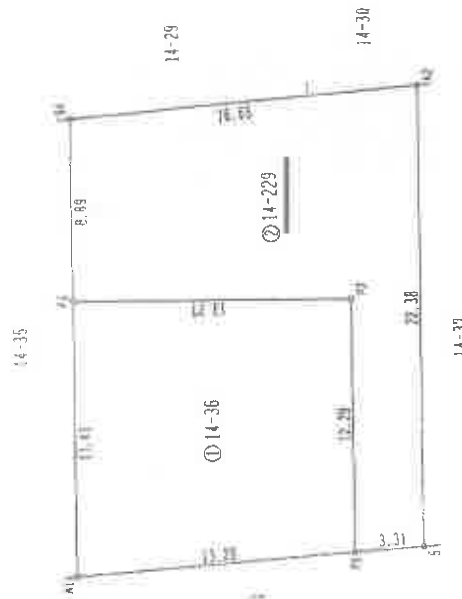

引照点座標一覧表


測点名	X	座標 Y	座標	備考
16	-133730.165		92823.321	金属線
17	-133745.486		92827.065	金属線

(測量年月日 平成25年1月24日)

作成者

土地家屋調査士

申請人

 

縮尺 1/250

A3をA4に縮小

各階平面図

家屋番号 14番229


建物図面

建物の所在 宝塚市千種三丁目14番地29

1階

求積表



①	6.370 × 6.370	= 40.5769
②	5.460 × 1.810	= 9.9372
③	3.640 × 1.810	= 6.6248
合計		57.1389
床面積		57.14 m ²

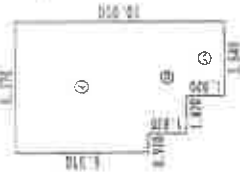

2階

求積表

①	3.640 × 2.275	= 8.2810
②	6.370 × 6.370	= 40.5769
合計		48.8579
床面積		48.86 m ²

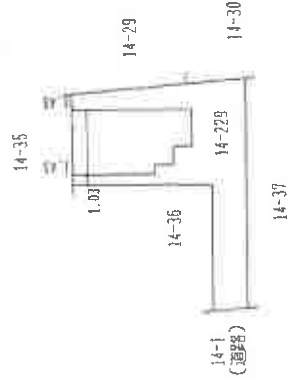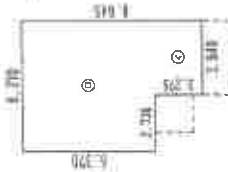

作成者



縮尺 1/250

申請人

縮尺 1/500

A3をA4に縮小

建物間取図

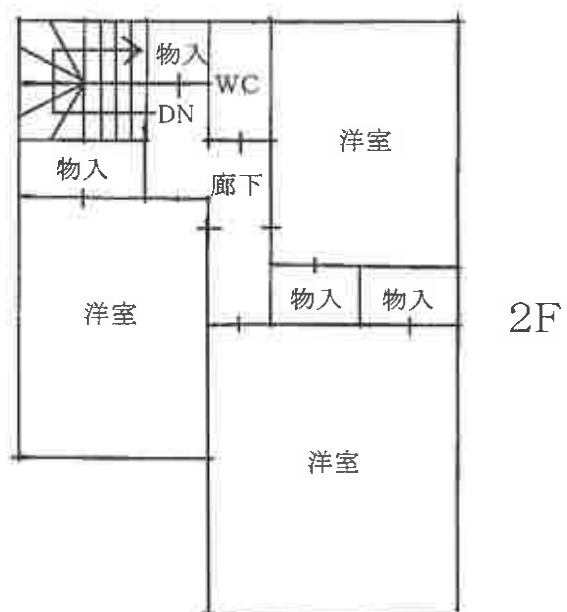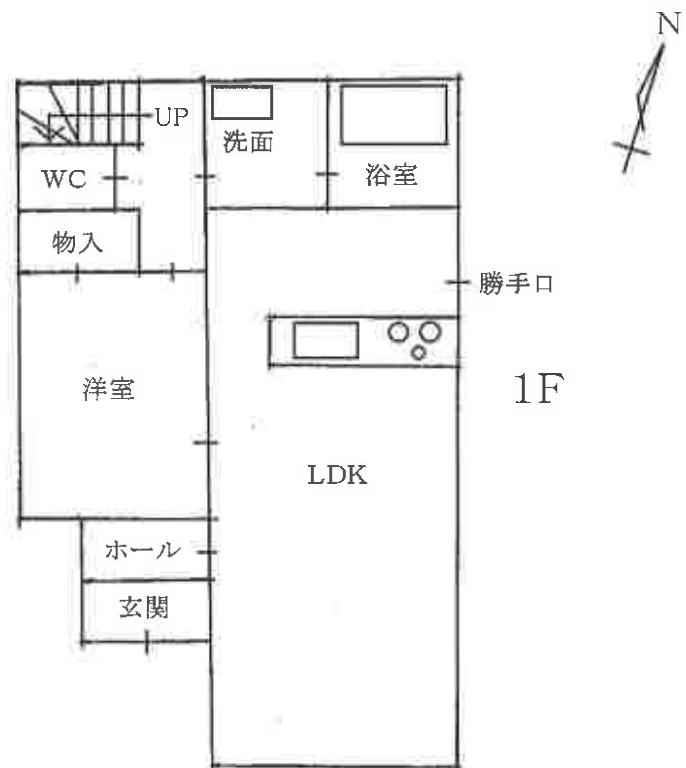

現況写真

写真1



写真2

