

入札時に提出する陳述書について

(お知らせ)

入札時には、入札書、住民票等のほか、陳述書も提出していただく必要があります（民事執行法65条の2、民事執行規則38条7項、31条の2）。

入札書と共に陳述書が提出されないと、その入札は無効となります。また、陳述書の追完はできません。

陳述書の記載に不備がある場合には、入札が無効となることがありますので、記入、提出に当たっては、陳述書下欄の注意事項をよくお読みください。

なお、各陳述書の「陳述」欄にある「自己の計算において私に買受けの申出をさせようとする者は、別紙（中略）のとおりです。」は、これに該当する場合のみ、□にチェックを入れてください。□にチェックが入っているのに、別紙「自己の計算において買受けの申出をさせようとする者に関する事項」の添付がない場合は、その入札は無効となります。

陳述書は、神戸地方裁判所姫路支部執行官室でお受け取りいただくか、BIT (<https://www.bit.courts.go.jp/>) のホーム画面右下にある「ダウンロード」にも掲載しております。

必要書類など、ご不明な点は、神戸地方裁判所姫路支部執行官室（079-281-3505）までお問い合わせください。

期 間 入 札 の 公 告

令和 8年 3月24日

神戸地方裁判所姫路支部競売係

裁判所書記官 今 津 泰 佑

別紙物件目録記載の不動産を下記のとおり期間入札に付します。

記

入札期間	令和 8年 4月 9日から 令和 8年 4月16日まで
開札期日	日 時 令和 8年 4月22日 午前10時00分 場 所 神戸地方裁判所姫路支部売却場
売却決定 期日	日 時 令和 8年 5月13日 午後 1時00分 場 所 神戸地方裁判所姫路支部競売係
買受申出の保証の 提供方法	下記のいずれかによる。 (1) 当裁判所の預金口座に金銭を振り込んだ旨の金融機関の証明書。 (2) 銀行、損害保険会社、株式会社商工組合中央金庫、農林中央金庫、全国を地区とする信用金庫連合会、信用金庫又は労働金庫の支払保証委託契約締結証明書。
買受申出の資格の 制限(民事執行規則33条)	☆印を付した物件は農地であるので、権限を有する行政庁の交付した買受適格証明書を有する者及び買受けについて農地法上の許可又は届出を必要としない者に限り、買受申出をすることができます。
一般の閲覧に供するため、物件明細書・現況調査報告書・評価書の各写しを令和 8年 3月24日から当庁物件明細書等閲覧室に備え置きます。	



物 件 目 録

1 所 在 姫路市御国野町御着字二反田
地 番 1024番2
地 目 宅地
地 積 106.44平方メートル

共有者 A 持分3分の2

2 所 在 姫路市御国野町御着字二反田1024番地2
家屋 番号 1024番2
種 類 居宅
構 造 木造スレート葺2階建
床 面 積 1階 53.41平方メートル
2階 42.23平方メートル

共有者 A 持分3分の2



物 件 明 細 書

令和 8年 2月 2日

神戸地方裁判所姫路支部競売係

裁判所書記官 今 津 泰 佑

1 不動産の表示

【物件番号1, 2】

別紙物件目録記載のとおり

2 売却により成立する法定地上権の概要

なし

3 買受人が負担することとなる他人の権利

【物件番号1, 2】

なし

4 物件の占有状況等に関する特記事項

【物件番号2】

本件所有者が占有している。

5 その他買受けの参考となる事項

【物件番号1, 2】

本件土地及び建物は共有持分についての売却であり、買受人は、当該物件を当然に使用収益できるとは限らない。

《 注 意 書 》

- 1 本書面は、現況調査報告書、評価書等記録上表れている事実等を記載したものであり、関係者間の権利関係を最終的に決める効力はありません（訴訟等により異なる判断がなされる可能性もあります）。
- 2 記録上表れた事実等がすべて本書面に記載されているわけではありませんし、記載されている事実や判断も要点のみを簡潔に記載されていますので、必ず、現況調査報告書及び評価書並びに「物件明細書の詳細説明」も御覧ください。
- 3 買受人が、占有者から不動産の引渡しを受ける方法として、引渡命令の制度があ



- ります。引渡命令に関する詳細は、「引渡命令の詳細説明」を御覧ください。
- 4 対象不動産に対する公法上の規制については評価書に記載されています。その意味内容は「公法上の規制の詳細説明」を御覧ください。
 - 5 各種「詳細説明」は、閲覧室では通常別ファイルとして備え付けられています。




物 件 目 録

1 所 在 姫路市御国野町御着字二反田
地 番 1024番2
地 目 宅地
地 積 106.44平方メートル

共有者 A 持分3分の2

2 所 在 姫路市御国野町御着字二反田1024番地2
家屋 番号 1024番2
種 類 居宅
構 造 木造スレート葺2階建
床 面 積 1階 53.41平方メートル
2階 42.23平方メートル

共有者 A 持分3分の2

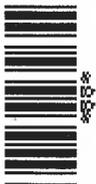

令和7年(ヌ)第 58号
令和7年10月14日受理
令和7年**11**月**6**日提出

現況調査報告書

神戸地方裁判所姫路支部

執行官 吉田 誠之

(注) チェック項目中の調査結果は、「■」の箇所の記載のとおり

物 件 目 録

1 所 在 姫路市御国野町御着字二反田
地 番 1024番2
地 目 宅地
地 積 106.44平方メートル

共有者 A 持分3分の2

2 所 在 姫路市御国野町御着字二反田1024番地2
家屋 番号 1024番2
種 類 居宅
構 造 木造スレート葺2階建
床 面 積 1階 53.41平方メートル
2階 42.23平方メートル

共有者 A 持分3分の2

その他の事項

■ 本件不動産の状況等

1 表札等の表示

本件不動産の門に債務者及び共有者の苗字が表示された表札がある。

2 物件1の土地(本件土地)の状況等

(1) 本件土地の状況は、以下に記載の状況のほか関係人の陳述、添付図面及び添付写真のとおり、本件建物の敷地として利用されている。

(2) 土地の周辺には一部境界標識と思われる金属プレートが認められ、地積測量図、建物図面、土地の状況に基づき一部を概測したところによれば、土地の形状はおおよそ地積測量図、建物図面のとおりであり、地積についてはおおよそ公簿のとおりであるものと推測される。

3 物件2の建物(本件建物)の状況等

(1) 本件建物の状況は、以下に記載の状況のほか関係人の陳述、添付図面及び添付写真のとおりである。

(2) 占有状況は、臨場時に在宅していた債務者Aの陳述及び立入調査をした結果、2枚目記載のとおりであり、その他に第三者による占有を示すものは認められなかった。

(3) 建物の状態は、雨漏りや水漏れ等の特段の損傷不具合箇所は認められず、経年程度の劣化があるものと認めた。

4 本件土地の道路側にあるカーポートは、設置状況から土地に定着性のある工作物と認めた。


関係人の陳述等

陳述者 (当事者等との関係)	陳述内容等(要旨)
■債務者	<p>1 本件建物には私が居住しており、その他に第三者の居住、占有はありません。 本件不動産の共有者Bは私の父です。本件建物には両親の家財道具が残っていますが、本件建物に両親は居住していません。</p> <p>2 本件土地について、近隣土地所有者と境界等で揉めるなど土地に関するトラブルはありません。</p> <p>3 本件建物には日常生活で付く程度の傷はありますが、雨漏りや水漏れなどの損傷箇所はなく、ライフラインの設備等の不具合箇所はありません。</p>

(注) チェック項目中の調査結果は、「■」の箇所の記載のとおり

調査の経過		
調査の日時	調査の場所等	調査の方法等
7年10月14日(火) 16:24-16:34	神戸地方法務局 姫路支局	公函等閲覧、登記事項証明書交付申請
7年10月15日(水) 13:29-13:40	物件所在地	物件確認・物件調査、写真撮影、占有者不在連絡文書投函
7年10月15日(水) 17:08-17:13	電話照会	債務者と立入期日調整
7年10月22日(水) 10:25-10:50	物件所在地	物件調査、立入調査、写真撮影、債務者に面談、評価人と同行
7年月日() :-:		
7年月日() :-:		
7年月日() :-:		
(特記事項) <input type="checkbox"/> 令和 7年 月 日 本日まで居住者からの連絡はなく、目的物件は不在で施錠されていると予想されたので、立会人及び解錠技術者を同行して臨場した。 <input type="checkbox"/> 令和 7年 月 日 目的物件は施錠されていたので、立会人・ を立ち合わせ、技術者に解錠させて建物内に立ち入った。 <input type="checkbox"/> 令和 7年 月 日 休日・夜間執行許可の提示をした。		

(注) チェック項目中の調査結果は、「■」の箇所の記載のとおり

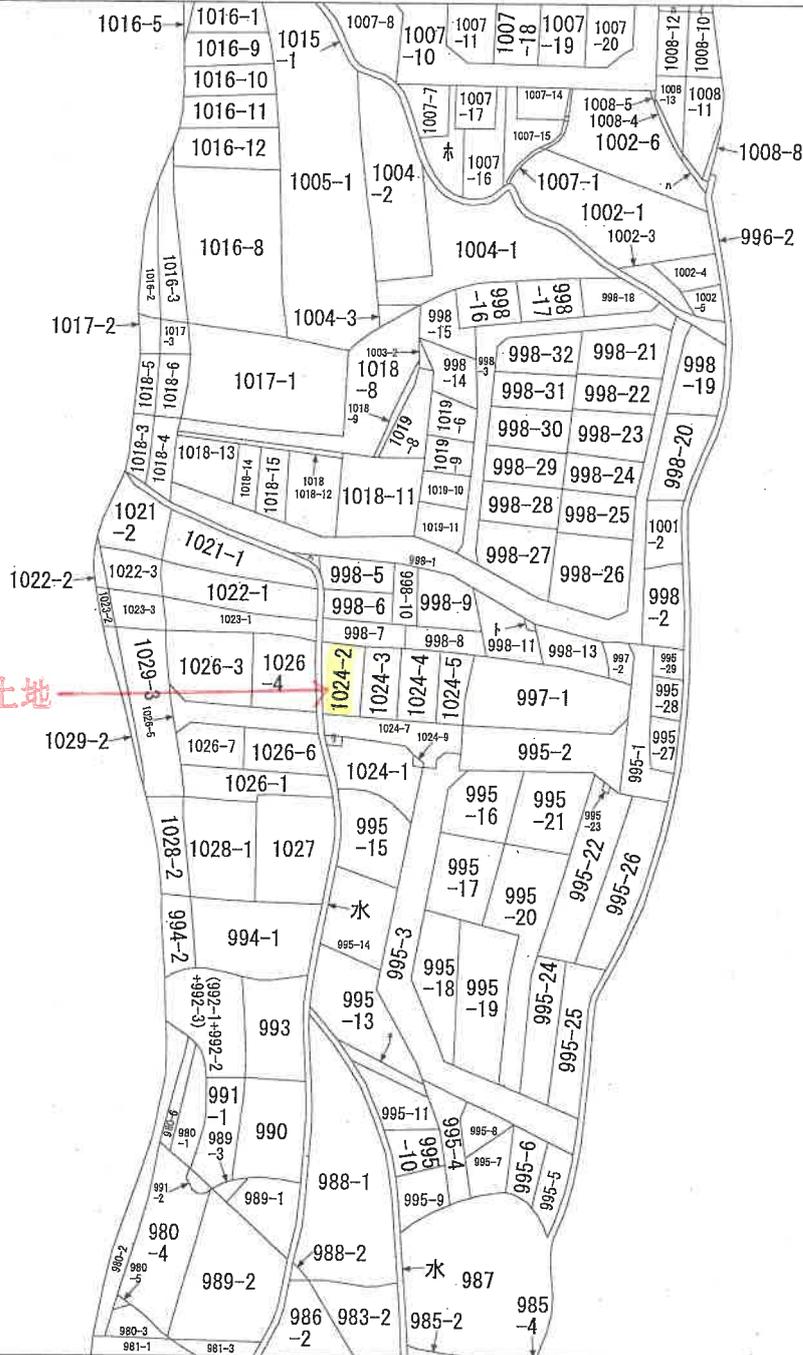

本件土地




請求部	所在	姫路市御国野町御着字二反田		地番	1024番2	
出力縮尺	縮尺不明	精度分	座標系 番号又は 記号	分類	地図に準ずる図面	
作成年月日			備付年月日 (原図)		補記事項	
					種類	旧土地台帳附属地図

本図面はA³版をA⁴版
に縮小したものである

登記年月日：平成5年6月10日

前地番 1024-3乃至1024-7
 土地の所在 姫路市御国野町御着字二反田

後・新
 地積測量図
 主地積測量図
 在積表

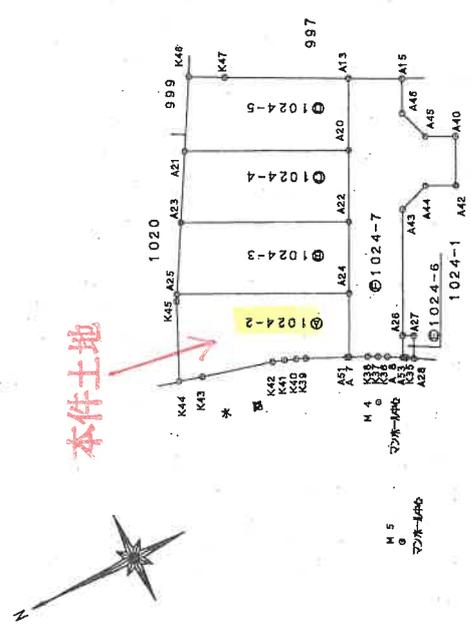

求積表

地別名	X座標	Y座標	距離
A 8	97.149	111.526	1.43
K36	98.394	112.236	0.90
K37	99.192	112.660	0.94
K38	100.037	113.089	1.72
A 7	101.595	113.821	5.88
A24	98.964	119.087	6.50
A22	96.060	124.904	6.50
A20	93.156	130.722	6.53
A13	90.239	136.566	5.00
A15	89.792	134.278	3.17
A46	87.212	131.434	3.00
A45	86.261	128.587	2.87
A40	83.685	127.302	4.50
A42	85.696	123.273	2.87
A44	88.271	124.559	3.00
A43	91.118	123.608	11.50
A26	96.255	113.316	2.00
倍面積			307.903182
面積			153.9515910
地積			153.95㎡

地別名	X座標	Y座標	距離
A 8	97.149	111.526	1.43
K36	98.394	112.236	0.90
K37	99.192	112.660	0.94
K38	100.037	113.089	1.72
A 7	101.595	113.821	5.88
A24	98.964	119.087	6.50
A22	96.060	124.904	6.50
A20	93.156	130.722	6.53
A13	90.239	136.566	5.00
A15	89.792	134.278	3.17
A46	87.212	131.434	3.00
A45	86.261	128.587	2.87
A40	83.685	127.302	4.50
A42	85.696	123.273	2.87
A44	88.271	124.559	3.00
A43	91.118	123.608	11.50
A26	96.255	113.316	2.00
倍面積			307.903182
面積			153.9515910
地積			153.95㎡

(F)

引照点の距離表

境界点	恒久点	点間距離	恒久点	点間距離
A 7	M 4	4.98m	M 5	17.70m
A 8	M 4	4.70m	M 5	16.94m
A13	M 4	29.72m	M 5	42.71m
A20	M 4	23.23m	M 5	36.23m
A22	M 4	16.79m	M 5	29.80m
A24	M 4	10.42m	M 5	23.41m
A26	M 4	6.52m	M 5	18.94m

作成者 土地家屋調査士
 申請人
 平成5年5月12日(平成) 月 日(作製)

縮尺 1/

本図面はA3版をA4版に縮小したものである

(7枚目)

539838

公用

登記年月日：平成8年1月11日

575815

建物図面図
各階平面図

家屋番号
1024番2

建物の所在
姫路市御国野町御着字二反田1024番地2

各階平面図

1 階

求積表

$7.280 \times 5.460 = 39.748800$
 $2.730 \times 5.005 = 13.663650$
 合計 53.412450
 床面積 53.41 ㎡

2 階

求積表

$2.730 \times 3.640 = 9.937200$
 $3.640 \times 5.460 = 19.874400$
 $2.730 \times 4.550 = 12.421500$
 合計 42.233100
 床面積 42.23 ㎡

水路

道路

作製者

(平成7年12月11日作製)

申請人

縮尺 1/250


縮尺 1/250

本図面は A3 版を A4 版に縮小したものである

(8枚目)

請求番号：29-5

物件配置略図

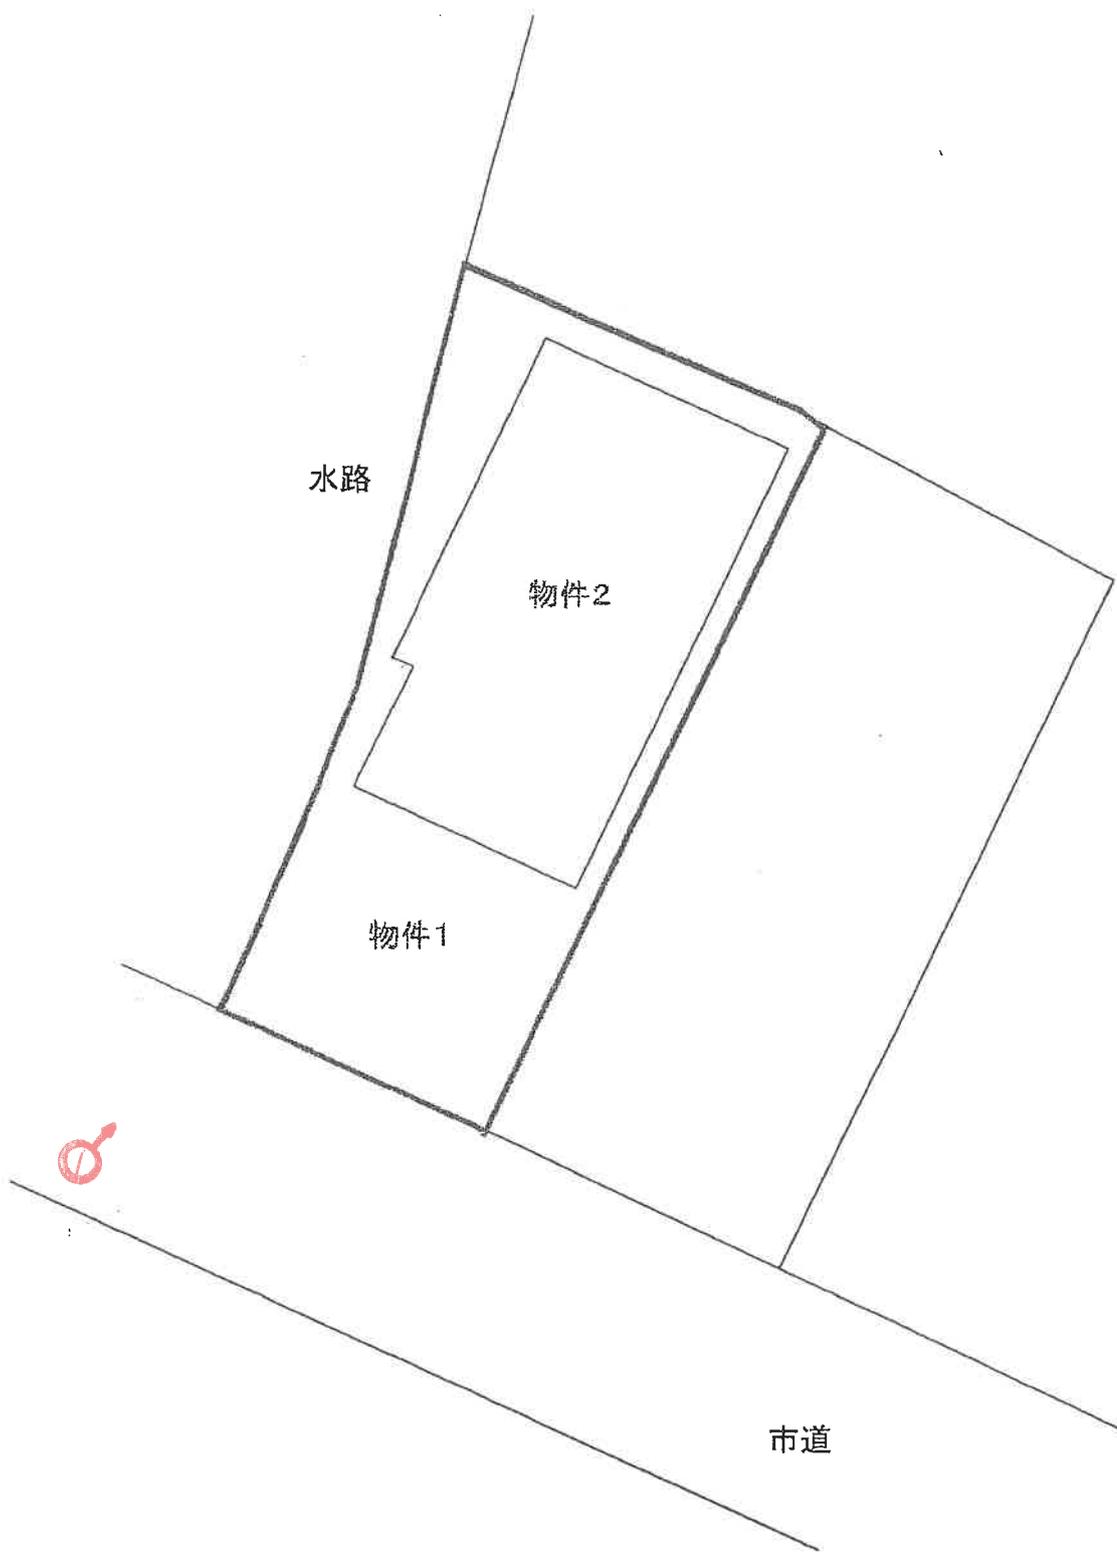


令和7年(又)第58号


(←○は写真撮影位置および方向)

(9 枚目)

建物間取図

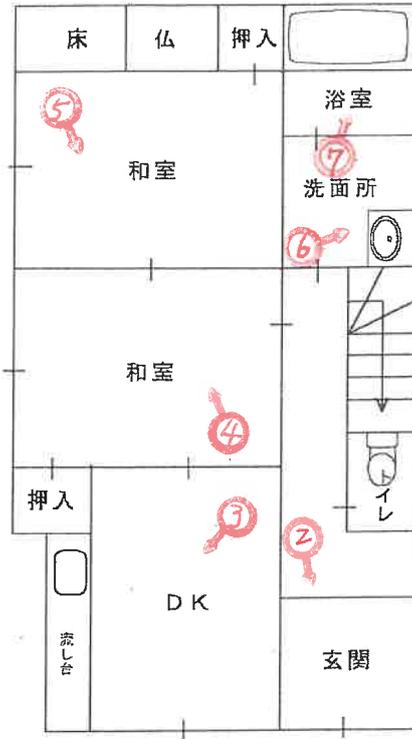

1階

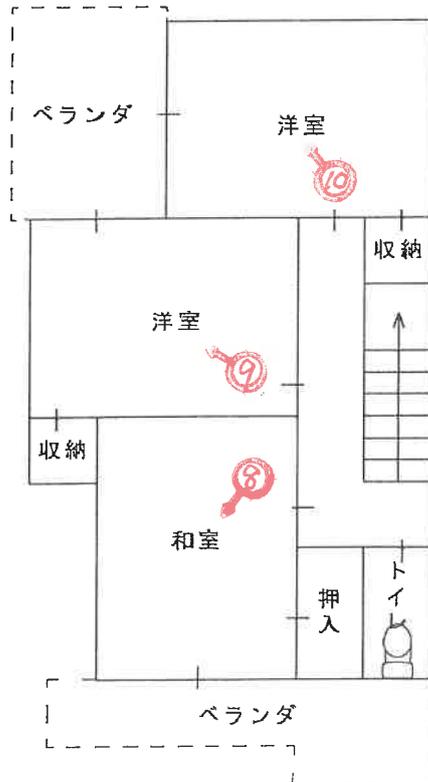

2階

令和7年(又)第58号

(←○は写真撮影位置および方向)

(10枚目)

カーポート(工作物)



写真 ①

本件建物

本件土地



写真 ②



写真 ③



写真 ④



写真 ⑤

写真 ⑥



写真 ⑦



写真 ⑧



写真 ⑨





写真 ⑩

令和 7 年 (又) 第 58 号
令和 7 年 10 月 22 日 現地調査
令和 7 年 10 月 29 日 評 価

神戸地方裁判所
姫路支部 御中

評 価 書

評価人 不動産鑑定士

堂瀬さゆり

第1 評価額

一 括 価 格	
金1,540,000円	
内 訳 価 格	
物件1(土地)	金640,000円
物件2(建物)	金900,000円

- 1 一括価格は、物件1・2の各不動産について、一括売却（民事執行法61条本文）を行うことを前提とした場合の価格である。
- 2 内訳価格は、配当等の判断のために一括価格の内訳として算出した価格である。
- 3 物件1の内訳価格は物件2のための土地利用権等価格を控除した価格であり、物件2の内訳価格は当該土地利用権等付建物としての価格である。

第2 評価の条件

- 1 本件評価は、民事執行法により売却に付されることを前提とした適正価格を求めるものである。
したがって、求めるべき評価額は、一般の取引市場において形成される価格ではなく、一般の不動産取引と比較しての競売不動産特有の各種の制約（売主の協力が得られないことが常態であること、買受希望者は内覧制度によるほかは物件内部の確認が直接できないこと、引渡しを受けるために法定の手続きをとらなければならない場合があること、目的物の種類又は品質に関する不適合には担保責任がないこと等）等の特殊性を反映させた価格とする。
- 2 評価は、目的物件の調査時点における現状に基づいて行うものであり、調査日以降発生した物件の現状変更については原則として考慮していない。
- 3 現地での物件調査は、原則として目視可能な部分に限定される。
- 4 物件に関する情報提供の内容は、民事執行法58条4項に定める場合を除いて、原則として公共機関で公開された資料に基づくものである。

第3 目的物件

現況欄に記載のない事項については、ほぼ登記記載と同じ。

番号	所在等	登記	現況
1	所在地 地目 積	物件目録記載のとおり	
2	所在 家屋番号 種類 構造 床面積	物件目録記載のとおり	
特記事項			
<ul style="list-style-type: none"> ・ 物件1および2は持分の評価である。 			

第4 目的物件の位置・環境等

1 土地の概況及び利用状況等 (物件1)

位置・交通	JR線 御着駅の北東方 約1km (道路距離) (附属資料位置図参照)	
付近の状況	姫路市東部の戸建住宅団地	
主な公法上の規制等 (道路の幅員等の個別的な規制を考慮しない一般的な規制)	都市計画区分 用途地域 建ぺい率 容積率 防火規制 その他の規制	市街化区域 第1種住居地域 60% 200% 防火指定なし 宅地造成等工事規制区域
画地条件	規模 106.44 m ² の ほぼ整形地 間口約5.9m 奥行約16m	
接面道路の状況	南西側 約5m市道	
土地利用状況等	物件1は物件2建物の敷地	
供給処理施設	上水道 あり ガス配管 あり 下水道 あり (注)供給処理施設における「あり」・「なし」とは対象物件の前面道路に引込み可能な該当施設の本管が通っている・通っていない状態にあることをいう。	
土壌汚染等	土壌汚染の可能性について特段の情報は得られなかったが、その有無及び内容について確実な情報を得るには専門調査機関による土壌汚染状況調査を要する。	
特記事項	<ul style="list-style-type: none"> ・洪水浸水想定区域0.5m～3m未満の区域。 ・前面道路に都市ガス本管は埋設されているが、本件建物がオール電化のため、宅内への引き込みはないと思われる。 ・前面道路対面にごみステーションがある。 ・西側水路泥上げより、約0m～1.5m高く接面する。 ・本件建物新築時には下水は浄化槽を利用していたとのことで、地下埋設物が存する可能性がある。 	

2 建物の概況及び利用状況等 (物件2)

区 分	主である建物
建築時期及び経済的残存耐用年数	建築年月日（登記記載） 平成8年1月6日 新築 経過年数 30年程度 経済的残存耐用年数 一年程度 ※目的建物は経済的耐用年数をほぼ満了している。
仕 様	構 造 : 木造 屋 根 : スレート葺 外 壁 : 吹付等 内 壁 : クロス壁等 天 井 : クロス等 床 : フローリング・畳等 設 備 : 特になし その他 : 特になし
床面積（現況）	目的物件記載のとおり
現況用途等	現況用途： 居宅 間取り： 附属資料建物間取図のとおり
品 等	普通
保守管理の状態	普通
建物の利用状況	現況調査報告書のとおり
特 記 事 項	<ul style="list-style-type: none"> ・石綿使用等の有無 対象建物について、建築時期・構造・種類等の要因を踏まえ現場調査を行った結果、アスベスト含有建材が使用されている可能性は否定できない。なお、アスベスト使用の詳細については専門調査機関の分析調査を要する。 ・本件建物は築後30年程度経過し、内部では経年・使用相応の劣化が見受けられた。2階の洋室は動産が多く、一部床、内壁の状況を確認できない部分もあった。 ・オール電化（関係人の陳述による。）

第5 評価額算出の過程

1 基礎となる価格

(1) 建付地価格 (物件1)

目的土地の建付地価格を次のとおり求めた。

番 号	標準画地価格 (円/m ²) ア	個別 格 差 イ	地 積 (m ²) ウ	建付減価 エ	建 付 地 価 格 (円) ア×イ×ウ×エ
1	45,600	1.01	106.44	0.80	3,920,000

ア 標準画地価格 (公示価格等からの規準)

地価公示 (姫路-70)

公示価格等(円/m²) 時点修正 標準化補正 地域格差 標準画地価格(円/m²)
 $43,300 \times 100/100 \times 100/100 \times 100/95 \approx 45,600$

◇時点修正：公示価格等の価格時点から評価日までの推定変動率

◇標準化補正：不要 (1.00)

◇地域格差： 街路条件 接近条件 環境条件 行政条件 格差率
 $100/100 \times 100/102 \times 100/93 \times 100/100 \approx 100/95$

イ 個別格差：方位等 (1.01)

ウ 地 積：登記記載数量

エ 建付減価：建物と敷地との適応性、建物と環境との適合性の考慮

(2) 建物価格 (物件2)

目的建物の再調達原価を、建物建築費の推移動向を考慮した標準的な建築費に比準して求め、これに耐用年数に基づく方法及び観察減価法を併用して求めた現価率を乗じて、建物価格を求めた。

番 号	再調達原価 (円/m ²) ア	現況延床面積 (m ²) イ	現価率 ウ	建 物 価 格 (円) ア×イ×ウ
2	170,000	95.64	0.05	810,000

ウ 現価率

対象建物は既に経済的耐用年数を満了しており、その経済価値は残価率(5%)程度と判定される。

2 評価額の判定

前記により求めた価格に、土地については土地利用権等価格を控除し、建物については土地利用権等価格を加算し、さらに競売市場修正等を施して、下記のとおり評価額を求めた。

(1) 土地利用権等価格

番号	建付地価格(円)	土地利用権等割合		土地利用権等価格(円)
	ア	イ		ア×イ
1	3,920,000	0.50	法定地上権	1,960,000

(2) 内訳価格及び一括価格

番号	基礎となる価格(円)	土地利用権等価格の控除及び加算(円)	占有減価修正	市場性修正	競売市場修正	評価額(円)
	ア	イ	ウ	エ	オ	(ア±イ)×ウ×エ×オ×持分
1	3,920,000	-1,960,000		0.70	0.70	×2/3 640,000
2	810,000	+1,960,000	1.00	0.70	0.70	×2/3 900,000
一括価格(合計)						1,540,000

ウ 占有減価修正： 必要なし

エ 市場性修正： 本件は持分であることから市場性が劣る。

オ 競売市場修正： 評価の条件欄記載の不動産競売市場の特殊性等を考慮した。

第6 参考価格資料

- 1 地価公示価格等 (姫路-70)
所 在 : 姫路市別所町佐土字竹ノ下881番外
価 格 : 43,300円/㎡
位 置 : JR線「御着」駅より道路距離800m
価 格 時 点 : 令和7年1月1日
地 積 : 247㎡
供給処理施設 : ガス、水道、下水
接 面 街 路 : 北東側幅員5m市道に接面
用途指定等 : 第1種住居地域(建ぺい率60%, 容積率200%)
地域の概要 : 一般住宅、農家住宅が建ち並ぶ既成住宅地域

- 2 固定資産税評価額(令和7年度)
物件1 : 3,389,581円
物件2 : 1,588,254円

第7 附属資料

- 1 対象不動産及び地価公示地等の位置図
- 2 公図写
- 3 地積測量図写
- 4 建物図面・各階平面図写
- 5 物件配置略図
- 6 建物間取図
- 7 現況写真

以 上

物 件 目 録

- 1 所 在 姫路市御国野町御着字二反田
地 番 1024番2
地 目 宅地
地 積 106.44平方メートル
共有者 A 持分3分の2
- 2 所 在 姫路市御国野町御着字二反田1024番地2
家屋 番号 1024番2
種 類 居宅
構 造 木造スレート葺2階建
床 面 積 1階 53.41平方メートル
2階 42.23平方メートル
共有者 A 持分3分の2



登記年月日：平成5年6月10日

前1024-2 後・新
 地番 1024-2 ~ 1024-7
 4-024-3 等 1024-7
 土地積測量図 1/2
 土地の所在 姫路市御国野町御着字二反田

求積表

(B) 地番 1024-3

測点名	X座標	Y座標	距離	面積
A25	113.332	126.258	6.51	
A23	110.083	131.904	15.28	
A22	96.060	124.904	6.50	
A24	98.964	119.087	16.05	
積面積		206.320098		
面積		103.1600490		
地積		103.16 m ²		

(C) 地番 1024-4

測点名	X座標	Y座標	距離	面積
A23	110.083	131.904	6.51	
A21	106.835	137.549	15.28	
A20	93.156	130.722	6.50	
A22	96.060	124.904	15.57	
積面積		201.305665		
面積		100.6529325		
地積		100.65 m ²		


(D) 地番 1024-5

測点名	X座標	Y座標	距離	面積
A21	106.835	137.549	6.78	
K46	103.449	143.433	3.29	
K47	100.547	141.869	11.59	
A13	90.239	136.566	6.53	
A20	93.156	130.722	15.28	
積面積		200.101331		
面積		100.0506655		
地積		100.05 m ²		

(E) 地番 1024-6

測点名	X座標	Y座標	距離	面積
A28	96.287	111.012	0.66	
K35	96.854	111.357	0.13	
A53	96.971	111.424	0.20	
A8	97.149	111.526	2.00	
A26	96.255	113.316	1.00	
A27	95.350	112.869	2.07	
積面積		4.072936		
面積		2.0364680		
地積		2.03 m ²		

H 5 6 10

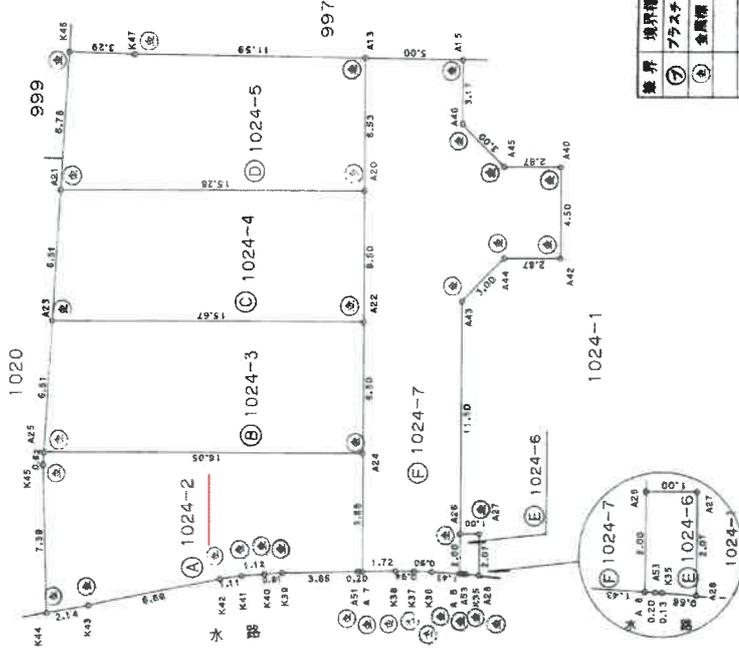

境界 境界線の種類

(○)	プラスチック壁
(●)	金属柵

縮大図 S=1/100

申請人

1/250

作製

前 地番 1024-3乃至1024-7
 後・新 地積測量図
 主地積測量図


土地の所在 姫路市御国野町御着字二反田

求積表 2/2

求積表

測点名	X 座標	Y 座標	距離
A 8	97.149	11.526	1.43
K36	98.394	12.236	0.90
K37	99.192	12.660	0.94
K38	100.037	13.089	1.72
A 7	101.595	13.621	5.88
A24	98.964	119.087	6.50
A22	96.060	124.904	6.50
A20	93.156	130.722	6.53
A13	90.239	136.566	5.00
A15	85.792	134.278	3.17
A46	87.212	131.434	3.00
A45	86.261	128.587	2.87
A40	83.685	127.302	4.50
A42	85.696	123.273	2.87
A44	88.271	124.559	3.00
A43	91.118	123.608	11.50
A26	96.255	113.316	2.00
倍面積			307.903182
面積			153.9515910
面積			153.9515910

(F)

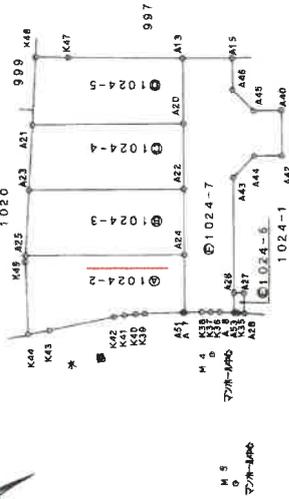

地番	面積
1024-2	566.29685
合計面積	459.8517060
面積	106.4451440
地積	106.44m ²

(A)

引照点の距離表

境界点	恒久点	点間距離	恒久点	点間距離
A 7	M 4	4.98m	M 5	17.70m
A 8	M 4	4.70m	M 5	16.94m
A13	M 4	29.72m	M 5	42.71m
A20	M 4	23.23m	M 5	36.23m
A22	M 4	16.79m	M 5	29.80m
A24	M 4	10.42m	M 5	23.41m
A26	M 4	6.52m	M 5	18.94m

申請人

333838


登記年月日：平成28年1月11日

575815

建築物各階平面図

家屋番号	1024番2
建築物の所在	姫路市御国野町御着字二反田1024番地2

各階平面図

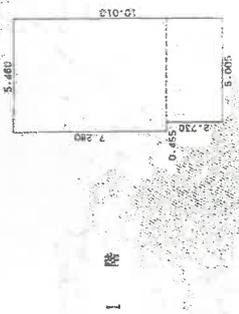


求積表

2.280 x 5.460	=	39.748800
2.730 x 5.005	=	13.663650
合計		53.412450
床面積		53.41 m ²



求積表

2.730 x 3.640	=	9.937200
3.640 x 5.460	=	19.874400
2.730 x 4.550	=	12.421500
合計		42.233100
床面積		42.23 m ²

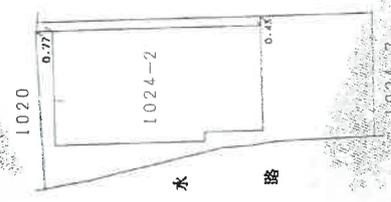

これは図面に記録されている内容を証明した書面である。
 令和7年0月11日 神戸地方気務局姫路支局

登記官


作製者

縮尺 1/250


申請人

縮尺 1/250


物件配置略図

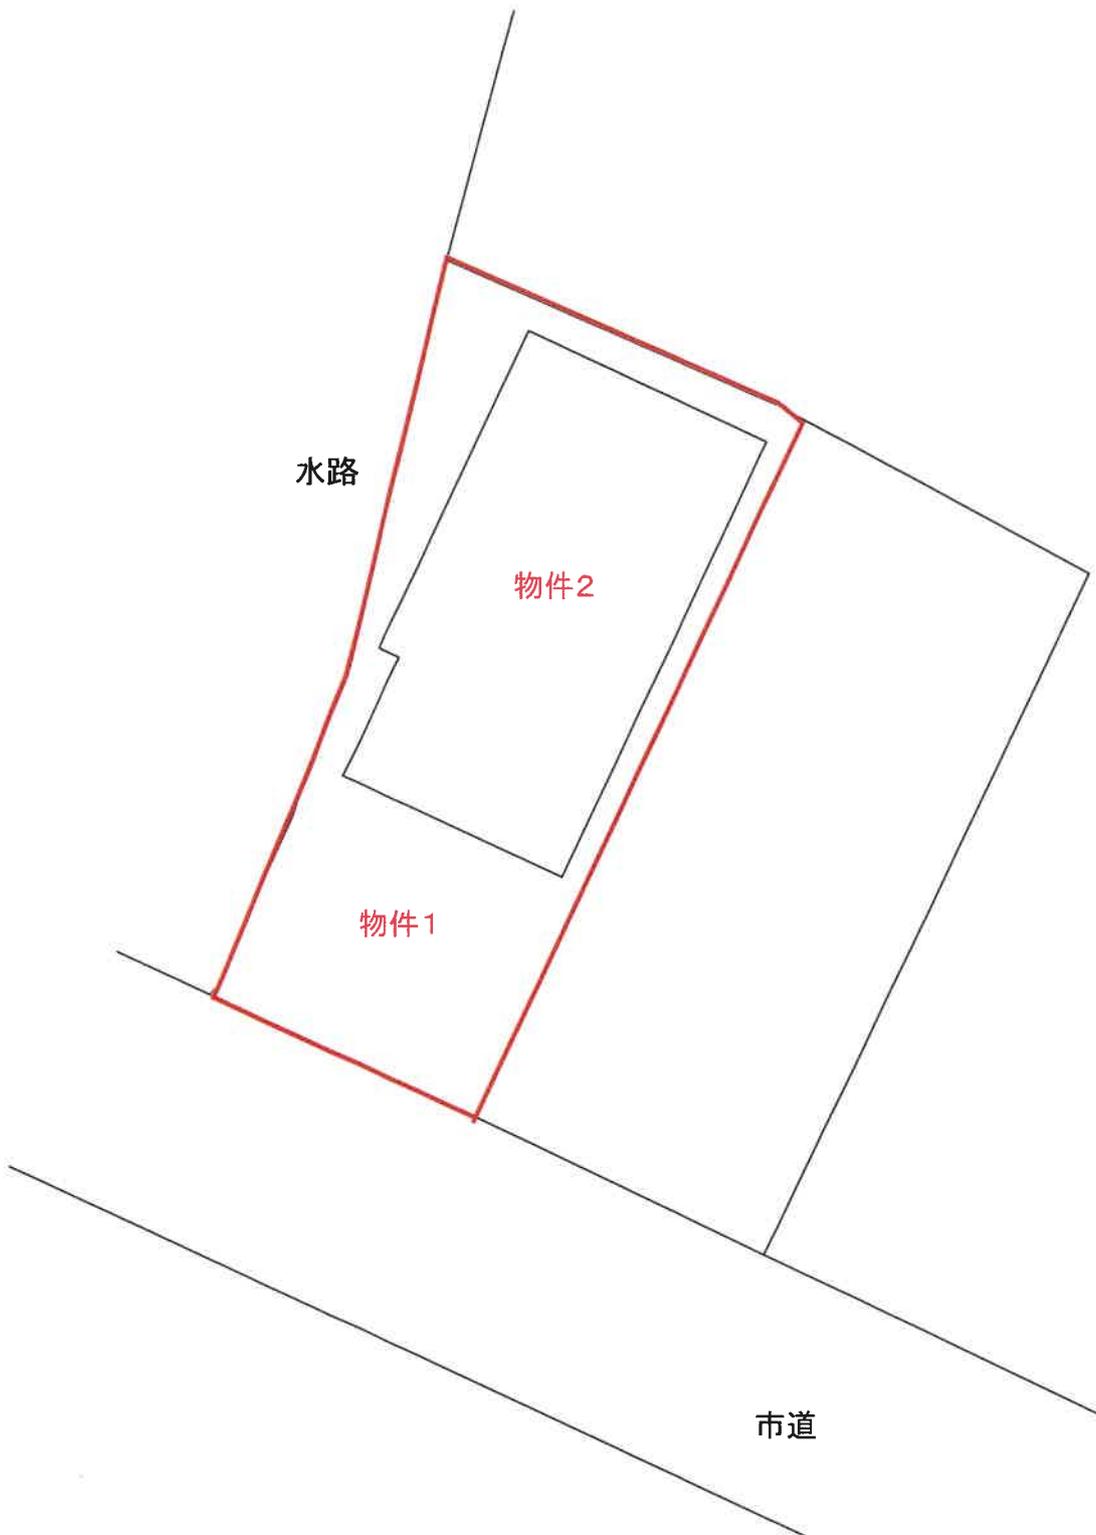

建物間取図

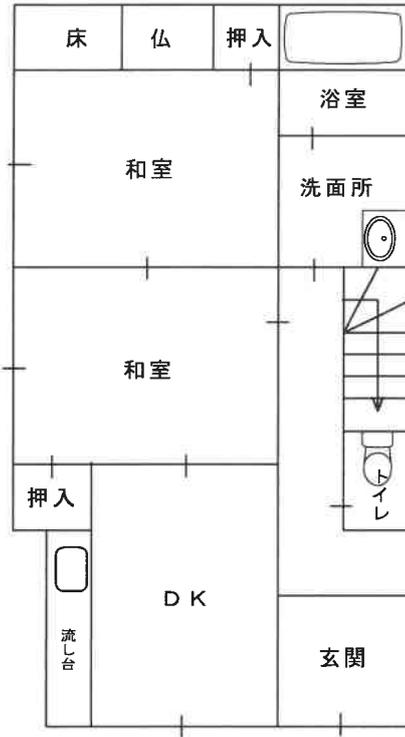

1階

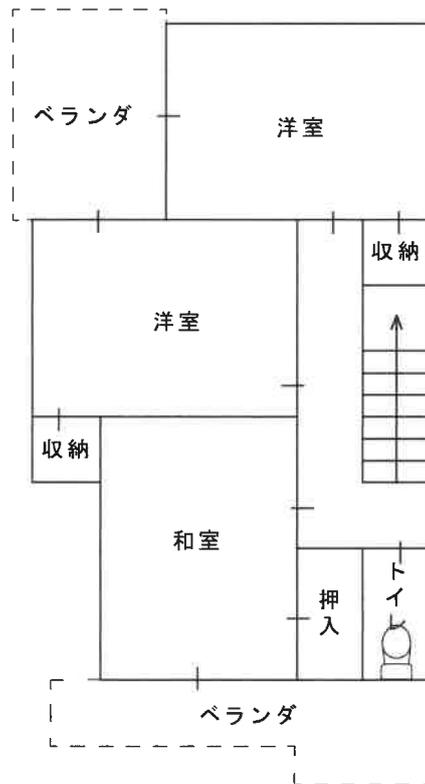

2階

現況写真

