

競売物件の入札をするには、
入札書毎に下記の各書面が必要となります。

●暴力団員等に該当しない旨の**陳述書**（個人・法人を問わず）

- ・ 入札時に提出がないと入札が無効となります（追完不可）。
- ・ 記載に不備があった場合、入札が無効になる場合があります。
- ・ 提出後の訂正はできません。

※「陳述書」の書式は執行官室にて配布します。

●個人の場合 **住民票** 法人の場合 **資格証明書**

- ・ 入札時に提出がないと入札が無効となります（追完不可）。
- ・ 個人の場合も住民票の提出が必須になりました。
- ・ 住民票は、氏名・住所・生年月日・性別の記載があり、
マイナンバーが記載されていないものを提出してください。
- ・ 入札する日において発行後3か月以内のものを提出してください。

●宅地建物取引業者の場合 **宅地建物取引業の免許証の写し**

- ・ 有効期限内のものを提出してください。

※ 自己の計算において買受けの申出をさせようとする者がいる場合は、
別紙「自己の計算において買受けの申出をさせようとする者に関する事項」
さらに、自己の計算において買受けの申出をさせようとする者が法人の場合は、
別紙「自己の計算において買受けの申出をさせようとする者（法人）の役員に関する事項」
も、提出してください。

期 間 入 札 の 公 告

令和 8年 2月10日

大津地方裁判所民事部執行係

裁判所書記官 高 野 美貴子

別紙物件目録記載の不動産を下記のとおり期間入札に付します。

記

入札期間	令和 8年 2月24日 午前 9時00分から 令和 8年 3月 3日 午後 5時00分まで
開札期日	日 時 令和 8年 3月10日 午前10時00分 場 所 大津地方裁判所売却場
売却決定 期日	日 時 令和 8年 3月31日 午前10時00分 場 所 大津地方裁判所民事部執行係
特別売却 実施期間	令和 8年 3月13日 午前10時00分から 令和 8年 3月13日 午後 4時00分まで
買受申出の保証の 提供方法	下記のいずれかによる。 (1) 当裁判所の預金口座に金銭を振り込んだ旨の金融機関の証明書。 (2) 銀行、損害保険会社、農林中央金庫、商工組合中央金庫、全国を地区とする信用金庫連合会、信用金庫又は労働金庫の支払保証委託契約締結証明書。
買受申出の資格の 制限(民事執行規則33条)	☆印を付した物件は農地であるので、権限を有する行政庁の交付した買受適格証明書を有する者及び買受けについて農地法上の許可又は届出を必要としない者に限り、買受申出をすることができます。

一般の閲覧に供するため、物件明細書・現況調査報告書・評価書の各写しを令和 8年 2月10日から当庁物件明細書等閲覧室に備え置きます。郵送による買受申出は、入札期間最終日の午後5時必着です。特別売却実施期間中の買受申出の受付は、期間中の金曜日(祝日を除く)の午前10時から午後4時までです。



物 件 目 録

3 所 在 甲賀市信楽町長野字平谷
 地 番 525番33
 地 目 宅地
 地 積 89.65平方メートル

4 (一棟の建物の表示)

所 在 甲賀市信楽町長野字平谷 525番地5、525番地
 32、525番地33

(専有部分の建物の表示)

家屋 番号 信楽町長野 525番33
 種 類 店舗・居宅
 構 造 木造瓦・スレート葺2階建
 床 面 積 1階 95.65平方メートル
 2階 86.20平方メートル

(現況)

種 類 居宅



物 件 明 細 書

令和 8 年 1 月 21 日

大津地方裁判所民事部執行係

裁判所書記官 高 野 美貴子

1 不動産の表示

【物件番号 3, 4】

別紙物件目録記載のとおり

2 売却により成立する法定地上権の概要

なし

3 買受人が負担することとなる他人の権利

【物件番号 3, 4】

なし

4 物件の占有状況等に関する特記事項

【物件番号 4】

本件所有者が占有している。

5 その他買受けの参考となる事項

なし

《 注 意 書 》

- 1 本書面は、現況調査報告書、評価書等記録上表れている事実等を記載したものであり、関係者の間の権利関係を最終的に決める効力はありません（訴訟等により異なる判断がなされる可能性もあります）。
- 2 記録上表れた事実等がすべて本書面に記載されているわけではありませんし、記載されている事実や判断も要点のみを簡潔に記載されていますので、必ず、現況調査報告書及び評価書並びに「物件明細書の詳細説明」も御覧ください。
- 3 買受人が、占有者から不動産の引渡しを受ける方法として、引渡命令の制度があります。引渡命令に関する詳細は、「引渡命令の詳細説明」を御覧ください。
- 4 対象不動産に対する公法上の規制については評価書に記載されています。その意



11

味内容は「公法上の規制の詳細説明」をご覧ください。

5 各種「詳細説明」は、閲覧室では通常別ファイルとして備え付けられています。



物 件 目 録

3 所 在 甲賀市信楽町長野字平谷
地 番 525番33
地 目 宅地
地 積 89.65平方メートル

4 (一棟の建物の表示)

所 在 甲賀市信楽町長野字平谷 525番地5、525番地
32、525番地33

(専有部分の建物の表示)

家屋 番号 信楽町長野 525番33

種 類 店舗・居宅

構 造 木造瓦・スレート葺2階建

床 面 積 1階 95.65平方メートル
2階 86.20平方メートル

(現況)

種 類 居宅



令和 8 年 1 月 21 日の物件明細書に変更

物 件 明 細 書

令和 7 年 5 月 23 日

大津地方裁判所民事部執行係

裁判所書記官 高 野 美貴子

1 不動産の表示

【物件番号 3, 4】

別紙物件目録記載のとおり

2 売却により成立する法定地上権の概要

なし

3 買受人が負担することとなる他人の権利

【物件番号 3, 4】

なし

4 物件の占有状況等に関する特記事項

【物件番号 4】

本件所有者が占有している。

5 その他買受けの参考となる事項

なし

《 注 意 書 》

- 1 本書面は、現況調査報告書、評価書等記録上表れている事実等を記載したものであり、関係者の間の権利関係を最終的に決める効力はありません（訴訟等により異なる判断がなされる可能性もあります）。
- 2 記録上表れた事実等がすべて本書面に記載されているわけではありませんし、記載されている事実や判断も要点のみを簡潔に記載されていますので、必ず、現況調査報告書及び評価書並びに「物件明細書の詳細説明」も御覧ください。
- 3 買受人が、占有者から不動産の引渡しを受ける方法として、引渡命令の制度があります。引渡命令に関する詳細は、「引渡命令の詳細説明」を御覧ください。
- 4 対象不動産に対する公法上の規制については評価書に記載されています。その意



味内容は「公法上の規制の詳細説明」をご覧ください。

5 各種「詳細説明」は、閲覧室では通常別ファイルとして備え付けられています。



物 件 目 録

3 所 在 甲賀市信楽町長野字平谷
地 番 5 2 5 番 3 3
地 目 宅地
地 積 8 9 . 6 5 平方メートル

4 (一棟の建物の表示)

所 在 甲賀市信楽町長野字平谷 5 2 5 番地 5、5 2 5 番地
3 2、5 2 5 番地 3 3

(専有部分の建物の表示)

家屋 番号 信楽町長野 5 2 5 番 3 3
種 類 店舗・居宅
構 造 木造瓦・スレート葺 2 階建
床 面 積 1 階 9 5 . 6 5 平方メートル
2 階 8 6 . 2 0 平方メートル



令和6年(ケ)第30号
令和6年 9月 6日受理
令和6年10月21日提出

現況調査報告書(2)

物件3・4

大津地方裁判所

執行官 村 井 秀 樹

(注) チェック項目中の調査結果は、「■」の箇所の記載のとおり

物 件 目 録

- 1 所 在 甲賀市信楽町長野字中林
 地 番 1 2 6 8 番
 地 目 宅地
 地 積 1 0 9 0 . 9 0 平方メートル
- 2 所 在 甲賀市信楽町長野字中林 1 2 6 8 番地
 家屋 番号 1 2 6 8 番
 種 類 工場・事務所
 構 造 鉄骨造スレート葺2階建
 床 面 積 1階 4 7 6 . 6 8 平方メートル
 2階 2 5 . 0 7 平方メートル
- 3 所 在 甲賀市信楽町長野字平谷
 地 番 5 2 5 番 3 3
 地 目 宅地
 地 積 8 9 . 6 5 平方メートル
- 4 (一棟の建物の表示)
 所 在 甲賀市信楽町長野字平谷 5 2 5 番地 5、5 2 5 番地
 3 2、5 2 5 番地 3 3
 (専有部分の建物の表示)
 家屋 番号 信楽町長野 5 2 5 番 3 3
 種 類 店舗・居宅
 構 造 木造瓦・スレート葺2階建



物 件 目 録

床 面 積	1階	95.65平方メートル
	2階	86.20平方メートル



不動産の表示	「物件目録」のとおり		
住居表示	住居表示未実施		
土地	物件3		
現況地目	☒ 宅地（物件1） ☐ 公衆用道路（物件 ） ☐ （物件 ）		
形状	☐ 公図のとおり ☐ 地積測量図のとおり ☒ 建物図面（各階平面図）のとおり ☐ 土地建物位置関係図のとおり ☐		
占有者及び占有状況	☒ 土地所有者 ☐ その他の者 土地所有者が本土地上に下記建物を所有して占有している ☐ 「占有者及び占有権原」のとおり		
下記以外の建物（目的外建物）	☒ ない ☐ ある（詳細は「目的外建物の概況」のとおり）		
その他の事項	「その他の事項」記載のとおり		
建物	物件4		
種類、構造及び床面積の概略	☐ 公簿上の記載とほぼ同一である ☒ 公簿上の記載と次の点が異なる（ ☐ 主たる建物 ☐ 附属建物） ☒ 種類：居宅 ☐ 構造： ☐ 床面積：		
物件目録にない附属建物	☒ ない 種類： ☐ ある 構造： 床面積：		
占有者及び占有状況	☒ 建物所有者（破産管財人） ☐ その他の者 上記の者が本建物を居宅として管理して占有している ☐ 「占有者及び占有権原」のとおり		
上記以外の敷地（目的外土地）	☒ ない ☐ ある（詳細は「目的外土地の概況」のとおり）		
その他の事項	「その他の事項」記載のとおり		
執行官保管の仮処分	☒ ない 地方裁判所 支部 令和 年（ ）第 号 ☐ ある 保管開始日 令和 年 月 日		
土地建物の位置関係	☒ 建物図面（各階平面図）のとおり ☒ 土地建物位置関係図のとおり		

(注) チェック項目中の調査結果は、「☒」の箇所の記載のとおり

そ の 他 の 事 項

1 表札などの表示

目的物件では、Aの氏の表札が存した。

2 目的土地の状況等

(1) 目的土地の形状

ア 目的土地の図面関係

法務局の公図は7・8枚目のとおりであり、この公図は地図に準ずる図面であり、縮尺は不明である。また、目的土地については、地積測量図が存しない。

イ 目的土地の形状

目的土地につき、7・8枚目の公図及び9枚目の建物図面(各階平面図)や甲賀市総務部税務課備付の地番図や関係人の陳述などを参考にして、現況の目的土地を立入可能な範囲で概測したものが10枚目の図面である。これによれば、目的土地は、9枚目の建物図面(各階平面図)に概ね合致しているものと思われたが、現地では、南側境界付近以外では境界杭等の表示が存せず、土地の範囲などは不明であり、その正確な形状及び位置は不明である。

また、10枚目の図面は、上記の図面等を参考に現地で概測するなどして位置や形状などを把握したものであり、目的土地の正確な範囲・形状を調べるには専門家による調査が必要と思われる。

(2) 目的土地の状況

目的土地は宅地であり、目的外土地「525-5」・同「525-32」と一体となって、目的建物を含む一棟の建物の敷地等として利用されているように見受けられた。

3 目的建物の状況等

(1) 目的建物の形状・間取り

目的建物の形状及び間取り等は概ね11枚目の図面のとおりであり、同建物の形状は、概ね9枚目の建物図面(各階平面図)に合致しているものと認められた。

(2) 目的建物の損傷等

目的建物では、全体的に経年相当の傷みや汚れが認められたほか、目視で確認できる範囲では、「1階・キッチンの床のきしみ」・「2階南東側和室の床のきしみや雨漏り跡」などが見受けられた。

(3) その他

目的建物は、目的土地及び目的外土地「525-5」・同「525-32」上に築造されている「一棟の建物」の一部となっている。

また、関係人の陳述によれば、「目的建物では、下水道は接続しておらず、くみ取り式」とのことであった。

4 前面道路

目的物件は、東側で建築基準法第42条1項1号に指定されている道路に接していると共に、北東側で建築基準法第42条2項に指定されている道路に接している。

これらの道路の現況幅員は、東側が概ね約5メートル、北東側が概ね約3メートル、である。

(注) チェック項目中の調査結果は、「☒」の箇所の記載のとおり


関係人の陳述等	
陳述者 (当事者等との関係)	陳述内容等
■ A	[陳述の要旨] 私は、目的物件所有者です。目的物件は、私が家族と共に居住して占有していましたが、現在は、破産管財人の許可を得て居住しています。 目的建物は、建築後相当年数が経っているため、「1階キッチンの床のきしみ」や「2階南東側和室の床のきしみや天井の雨漏り」などがあります。 また、目的建物では、下水道は接続しておらず、くみ取り式となっています。
■ B	[陳述の要旨] 私は、目的物件所有者の破産管財人です。 目的物件は、私が、破産者を居住させて、管理して占有しています。

(注) チェック項目中の調査結果は、「■」の箇所の記載のとおり

調 査 の 経 過		
調 査 の 日 時	調 査 の 場 所 等	調 査 の 方 法 等
R6年9月10日 (火) 10:55-11:25	甲賀市役所	地番図・家屋見取り図閲覧謄写
R6年9月10日 (火) 15:20-15:50	物件所在地	物件及び占有確認, 写真撮影, 概測, 目的物件占有者親族と面談し次回立入調査日時等を記載した書面を手交
R6年9月11日 (水) : - :	当庁	破産管財人から連絡があり聴取
R6年9月13日 (金) 11:05-11:30	大津地方法務局 甲賀支局	公図・建物図面閲覧謄写 近隣の土地につき登記要約書など交付申請
R6年9月18日 (水) 13:55-14:45	物件所在地	評価人帯同, 概測, 写真撮影, 図面作成
年 月 日 () : - :		
年 月 日 () : - :		
年 月 日 () : - :		
(特記事項) ☐ 令和 年 月 日 目的物件は不在で施錠されていると予想されたので, 立会人及び解錠技術者を同行して臨場した。 ☐ 令和 年 月 日 目的物件は不在で施錠されていたので, 立会人を立ち会わせ, 技術者に解錠させて建物内に立ち入った。 ☐ 令和 年 月 日 休日・夜間執行許可の提示をした。 ☐		

(注) チェック項目中の調査結果は, 「■」の箇所の記載のとおり

イ 516-17 ハ 516-23 ホ 516-25 ト 525-11 リ 556-5 (525-5+525-5) つづく
 ロ 516-18 ニ 516-24 ヘ 520-10 チ 525-13 ス 道

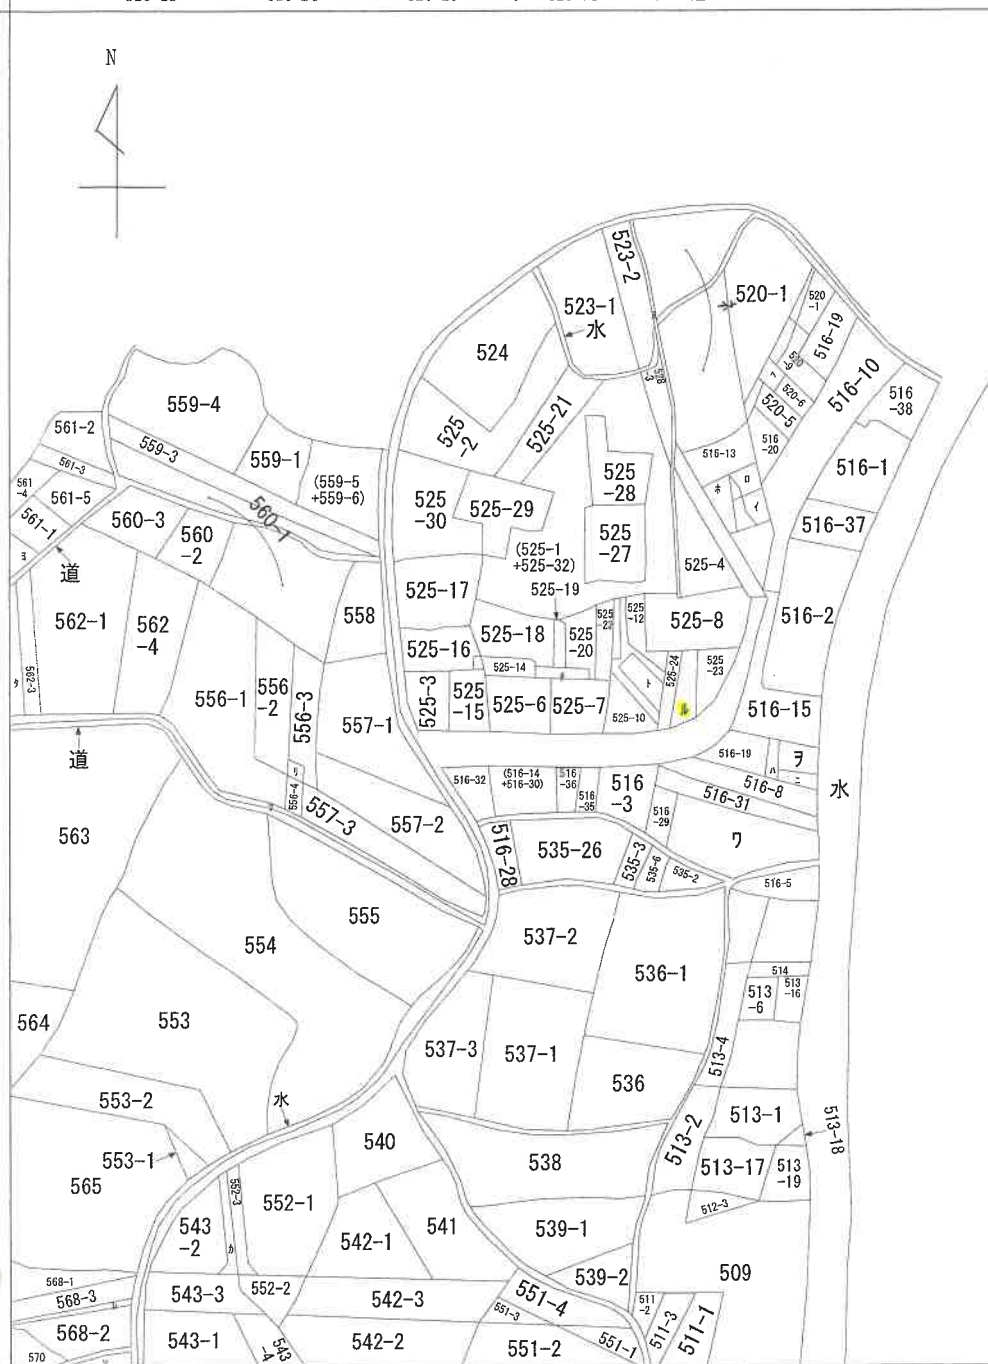

地番区域見出
 信楽町長野

請求部	所在	甲賀市信楽町長野字平谷				地番	525番33			
出力縮	縮尺不明	精度区分	座標系番号又は記号	分類	地図に準ずる図面				種類	旧土地台帳附属地図
作成年月日				備付年月日(原図)				補記事項		

-26+525-33
)
ヲ (516-7+516
-27)
ワ (516-4+516
-9+516-10+
516-11+516
-12+516-20
+516-21)
カ 543-5
コ 561-4
ク 562-2
レ 568-5
ロ 571
ヲ 水
ネ 522



各階平面図

信楽町
信楽町 54-6-14

302735

建物図面

甲賀市信楽町
信楽町 54-6-14



信楽町 54-6-14

各階平面図


求積表

1階	1. 2. 3. 217
----	--

土地建物位置関係図

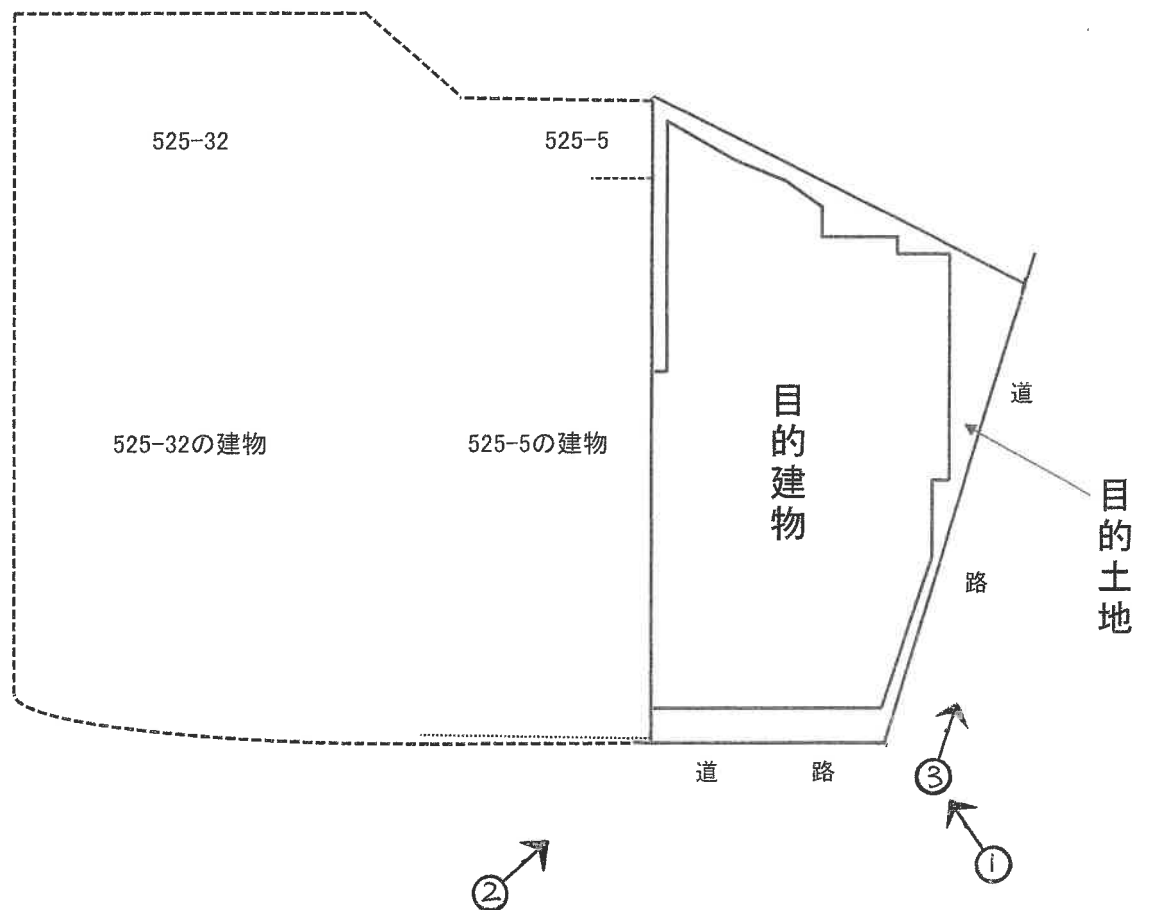
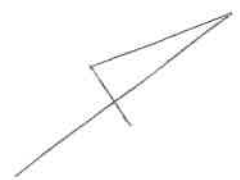


間 取 図

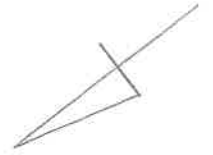

1階

2階

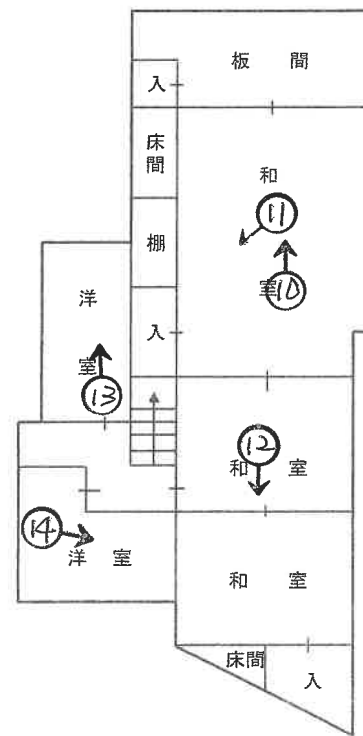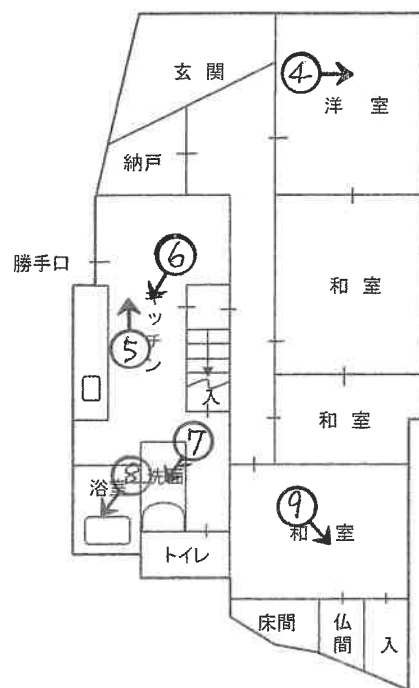

○→写真撮影位置・方向

写 真 ①



写 真 ④



1階 洋室

写 真 ②



写 真 ⑤



1階 キッチン

写 真 ③



写 真 ⑥



1階 キッチン

写真 ⑦



1階 洗面

写真 ⑩



2階 和室

写真 ⑧

写真 ⑪



1階 浴室



2階 和室

写真 ⑨

写真 ⑫



1階 和室



2階 和室

写真 ⑬



2階 洋室

写真 ⑭



2階 洋室

求 意 見 書

浜 本 博 志 殿

令和 7年12月15日

大津地方裁判所民事部執行係

裁判所書記官 高 野 美貴

別紙物件目録記載の不動産につき、売却基準価額を、別紙のとおり変更することについて、意見を求めます。

本書面を受け取った日から7日以内に、下記欄に記載をして提出してください。

意 見 書

売却基準価額の変更は、

(1) 相当である。

(2) 不相当である。

(3) その他

7.12.15

令和 7 年 12 月 15 日

評価人

浜本博志

物 件 目 録

3 所 在 甲賀市信楽町長野字平谷
地 番 5 2 5 番 3 3
地 目 宅地
地 積 89.65 平方メートル

4 (一棟の建物の表示)

所 在 甲賀市信楽町長野字平谷 5 2 5 番地 5、5 2 5 番地
3 2、5 2 5 番地 3 3

(専有部分の建物の表示)

家屋 番号 信楽町長野 5 2 5 番 3 3
種 類 店舗・居宅
構 造 木造瓦・スレート葺 2 階建
床 面 積 1 階 95.65 平方メートル
2 階 86.20 平方メートル



(別紙)

[illegible]



令和 6 年 (ケ) 第 30 号
令和 6 年 9 月 18 日 現地調査
令和 6 年 10 月 11 日 評価
発行番号 第24-5809-2号

大津地方裁判所 御中

評 価 書

<土地・建物用>

評価人 不動産鑑定士

浜 本 博 志

第1 評価額

一 括 価 格	
金 1,790,000 円	
内 訳 価 格	
物件3 (土地)	金 660,000 円
物件4 (建物)	金 1,130,000 円

- 1 一括価格は、物件3・4の各不動産について、一括売却(民事執行法61条本文)を行うことを前提とした場合の価格である。
- 2 内訳価格は、配当等の判断のために一括価格の内訳として算出した価格である。
- 3 物件3の内訳価格は物件4のための土地利用権等価格を控除した価格であり、物件4の価格は当該土地利用権等付建物としての価格である。

第2 評価の条件

- 1 本件評価は、民事執行法により売却に付されることを前提とした適正価格を求めるものである。
したがって、求めるべき評価額は、一般の取引市場において形成される価格ではなく、一般の不動産取引と比較しての競売不動産特有の各種の制約(売主の協力が得られないことが常態であること、買受希望者は内覧制度によるほかは物件内部の確認が直接できないこと、引渡しをうけるために法定の手続をとらなければならない場合があること、目的物の種類又は品質に関する不適合には担保責任がないこと等)等の特殊性を反映させた価格とする。
- 2 評価は、目的物件の調査時点における現状に基づいて行うものであり、調査日以降発生した物件の現状変更については原則として考慮していない。
- 3 現地での物件調査は、原則として目視可能な部分に限定される。
- 4 物件に関する情報提供の内容は、民事執行法58条4項に定める場合を除いて、原則として公共機関で公開された資料に基づくものである。

第3 目的物件

現況欄に記載のない事項については、ほぼ登記と同じ。

番号	所在等	登記	現況
3	所在地 地目 地積	「物件目録記載のとおり」	
4	(一棟の建物の表示) 所在 (専有部分の建物の表示) 家屋番号 種類 構造 床面積	「物件目録記載のとおり」	居宅
番号	特記事項		

物 件 目 録

1 所 在 甲賀市信楽町長野字中林
 地 番 1268番
 地 目 宅地
 地 積 1090.90平方メートル

2 所 在 甲賀市信楽町長野字中林 1268番地
 家屋 番号 1268番
 種 類 工場・事務所
 構 造 鉄骨造スレート葺2階建
 床 面 積 1階 476.68平方メートル
 2階 25.07平方メートル

3 所 在 甲賀市信楽町長野字平谷
 地 番 525番33
 地 目 宅地
 地 積 89.65平方メートル

4 (一棟の建物の表示)

所 在 甲賀市信楽町長野字平谷 525番地5、525番地
 32、525番地33

(専有部分の建物の表示)

家屋 番号 信楽町長野 525番33
 種 類 店舗・居宅
 構 造 木造瓦・スレート葺2階建



物 件 目 録

床 面 積	1階	95.65平方メートル
	2階	86.20平方メートル



第4 目的物件の位置・環境等

1 土地の概況及び利用状況等

(物件 3)

位 置 ・ 交 通	信楽高原鐵道 線「 信 楽 」駅の 西 方 ・ 道路距離 約 900 m (別添「位置図」参照)	
付 近 の 状 況	住宅のほか店舗兼住宅や小売店舗等も混在する地域	
主 な 公 法 上 の 規 制 等 (道路の幅員等 の個別的な規制 を考慮しない一 般的な規制)	都 市 計 画 区 分 用 途 地 域 建 ぺ い 率 容 積 率 防 火 規 制 そ の 他 の 規 制	非線引都市計画区域 近隣商業地域 80 % 200 % なし 屋外広告物(第2種許可地域)
画 地 条 件	規模 89.65 m ² (公簿) 間口 約5.8m 奥行 約13m程度 概ね整形	
接 面 道 路 の 状 況	東側で幅員約5.0m程度の舗装市道に接面(建築基準法第42条1項1号) 北側で幅員約3m程度の舗装市道に接面(建築基準法第42条2項)	
土地の利用状況等	現況調査報告書記載のとおり	
供 給 処 理 施 設 (注)	上 水 道 ガス配管 下 水 道	前面道路に本管あり なし なし
土 壌 汚 染 等	当該物件には水質汚濁防止法にもとづく有害物質使用特定施設の届出はないことを確認した。1988年(昭和63年)の住宅地図(ゼンリン)によると、当該物件含む周辺は、ほぼ現在と変わらない利用状況にあったことが伺える。閉鎖登記簿等からみても、相当以前から宅地であったことがわかる。	
特 記 事 項		

(注)供給処理施設における「前面道路に本管あり」とは、対象物件の前面道路に当該施設の本管(以下、施設管)が通っており、通常の費用で敷地内へ引込ができる状態にあることをいう。「なし」とは、対象物件を含めた周辺に施設管が配置されておらず、敷地内に引込むことが不可能な場合をいう。「不明」とは、前面道路に施設管が敷設されていないにもかかわらず供給処理施設を利用している場合や、供給者での確認事項に疑義がある場合等で、将来的に当該施設が利用できるかどうか不明な場合をいう。

2 建物の概況及び利用状況

(物件 4)

区 分	専有部分の建物
建築時期及び経済的残存耐用年数	建築年月日（登記記載）：築年月日不詳 経過年数：不明 経済的残存耐用年数：ほぼ満了
仕 様	構 造：木造 屋 根：瓦・スレート葺 外 壁：モルタル吹付、サイディングボード貼等 内 壁：板貼り、ビニールクロス等 天 井：板貼り等 床：フローリング、タタミ等 設 備：電気、水道、排水等 そ の 他：特にない
床面積（現況）	第3 目的物件記載のとおり
現況用途等	現況用途：居宅 間取り：（附属資料 建物間取図のとおり）
品 等	普通
保守管理の状態	普通
建物の利用状況	現況調査報告書記載のとおり
特 記 事 項	本件建物の当初建築年月日は不明である（建築確認の概要書等も確認できなかった）。登記簿上は、昭和54年に増築されたとの記載がある。 増築時の建築計画概要書：水確第2979号（昭和54年4月13日）、工事種別「改築」 （登記簿上は一棟の区分所有建物の専有部分となっている）

第5 評価額算出の過程

1 基礎となる価格

① 物件3（土地）

目的土地の建付地価格を次のとおり求めた。

物件 番号	標準画地価格 (円/㎡) ア	個 別 格 差 イ	地 積 (㎡) ウ	建付減価 エ	建 付 地 価 格 (円) ア×イ×ウ×エ=オ
3	21,900	1.04	89.65	0.90	1,840,000

ア 標準画地価格(公示価格等からの規準)

地価調査 甲賀(県)-12

公示価格等 22,000円/㎡ × 時点修正 99.7/100 × 標準化補正 100/102 × 地域格差 100/98 = 標準画地価格 21,900円/㎡

◇時 点 修 正 : 公示価格等の価格時点から評価日までの推定変動率である。

◇標準化補正 : 方位+2% (相乗積 102/100)

◇地 域 格 差 : 街路条件 接近条件 環境条件 行政条件 格差率
100/100 × 100/100 × 100/98 × 100/100 = 100/98

イ 個 別 格 差 : 方位+1% 角地+3% (相乗積 104/100)

ウ 地 積 : 登記数量による。

エ 建 付 減 価 : 建物と敷地との適応の状態等を考慮した。

② 物件4（建物）

目的建物の再調達原価を、建物建築費の推移動向を考慮した標準的な建築費に比準して求め、これに耐用年数に基づく方法及び観察減価法を併用して求めた現価率を乗じて、建物価格を求めた。

物件 番号	再調達原価 (円/㎡) ア	現況延床面積 (㎡) イ	現 価 率 ウ	建 物 の 価 格 (円) ア×イ×ウ=エ
4	125,000	181.85	0.05	1,140,000

ウ 現価率

(物件4 主たる建物)

経済的耐用年数がほぼ経過していること、建物の現況等を勘案し、現価率を5%と認定した。

2 評価額の判定

前記により求めた価格に、土地については土地利用権等価格を控除し、建物については土地利用権等価格を加算し、さらに競売市場修正等を施して、下記のとおり評価額を求めた。

① 土地利用権等価格

物件 番号	建付地価格(円) ア	土地利用権等割合 イ		土地利用権等価格(円) ア×イ=ウ
3	1,840,000	0.40	法定地上権	740,000

イ 土地利用権等割合：土地利用権等を法定地上権と判定し、その割合を40%と査定した。

② 内訳価格及び一括価格

物件 番号	基礎となる価格 (円) (1①オ、1②エ) ア	土地利用権等価格 の控除及び加算 (円) (2①ウ) イ	占有減 価修正 ウ	市場性 修 正 エ	競売 市場 修正 オ	その他の 控除減価 (敷金等) カ	評 価 額(円) (ア±イ)×ウ×エ×オ×カ
3	1,840,000	-740,000		1.00	0.60	1.00	660,000
4	1,140,000	+740,000	1.00	1.00	0.60	1.00	1,130,000
一 括 価 格(合計)							1,790,000

ウ 占有減価修正：修正の必要がない。

エ 市場性修正：特にない。

オ 競売市場修正：第2評価の条件欄記載の不動産競売市場の特殊性等を考慮した。

第6 参考価格資料

地価調査価格 (甲賀(県)-12)

所 在 : 甲賀市信楽町長野字三代出423番

価 格 : 22,000 円/㎡

位 置 : 信楽高原鐵道 線「 信楽 」駅の 西 方・道路距離約 800 m

価 格 時 点 : 令和 6 年 7 月 1 日

地 積 : 178 ㎡

供給処理施設 : 水道

接 面 街 路 : 南西 3 m 市道

用 途 指 定 等 : 非線引都市計画区域 用途指定あり (建ぺい率 60 %、容積率 200 %)

防火地域の指定無

地 域 の 概 要 : 中規模の一般住宅が多い既成の住宅地域

第7 附属資料

- 1 受 命 物 件 の 位 置 図
- 2 受 命 物 件 附 近 の 状 況 図
- 3 公 図 写 し
- 4 建物図面写し、各階平面図写し
- 5 建 物 間 取 図
- 6 写 真 撮 影 位 置 図
- 7 現 況 写 真


固定資産税評価額(令和6年度)

物 件 3 : 1,297,156 円

物 件 4 : 446,369 円

以 上

附 属 資 料

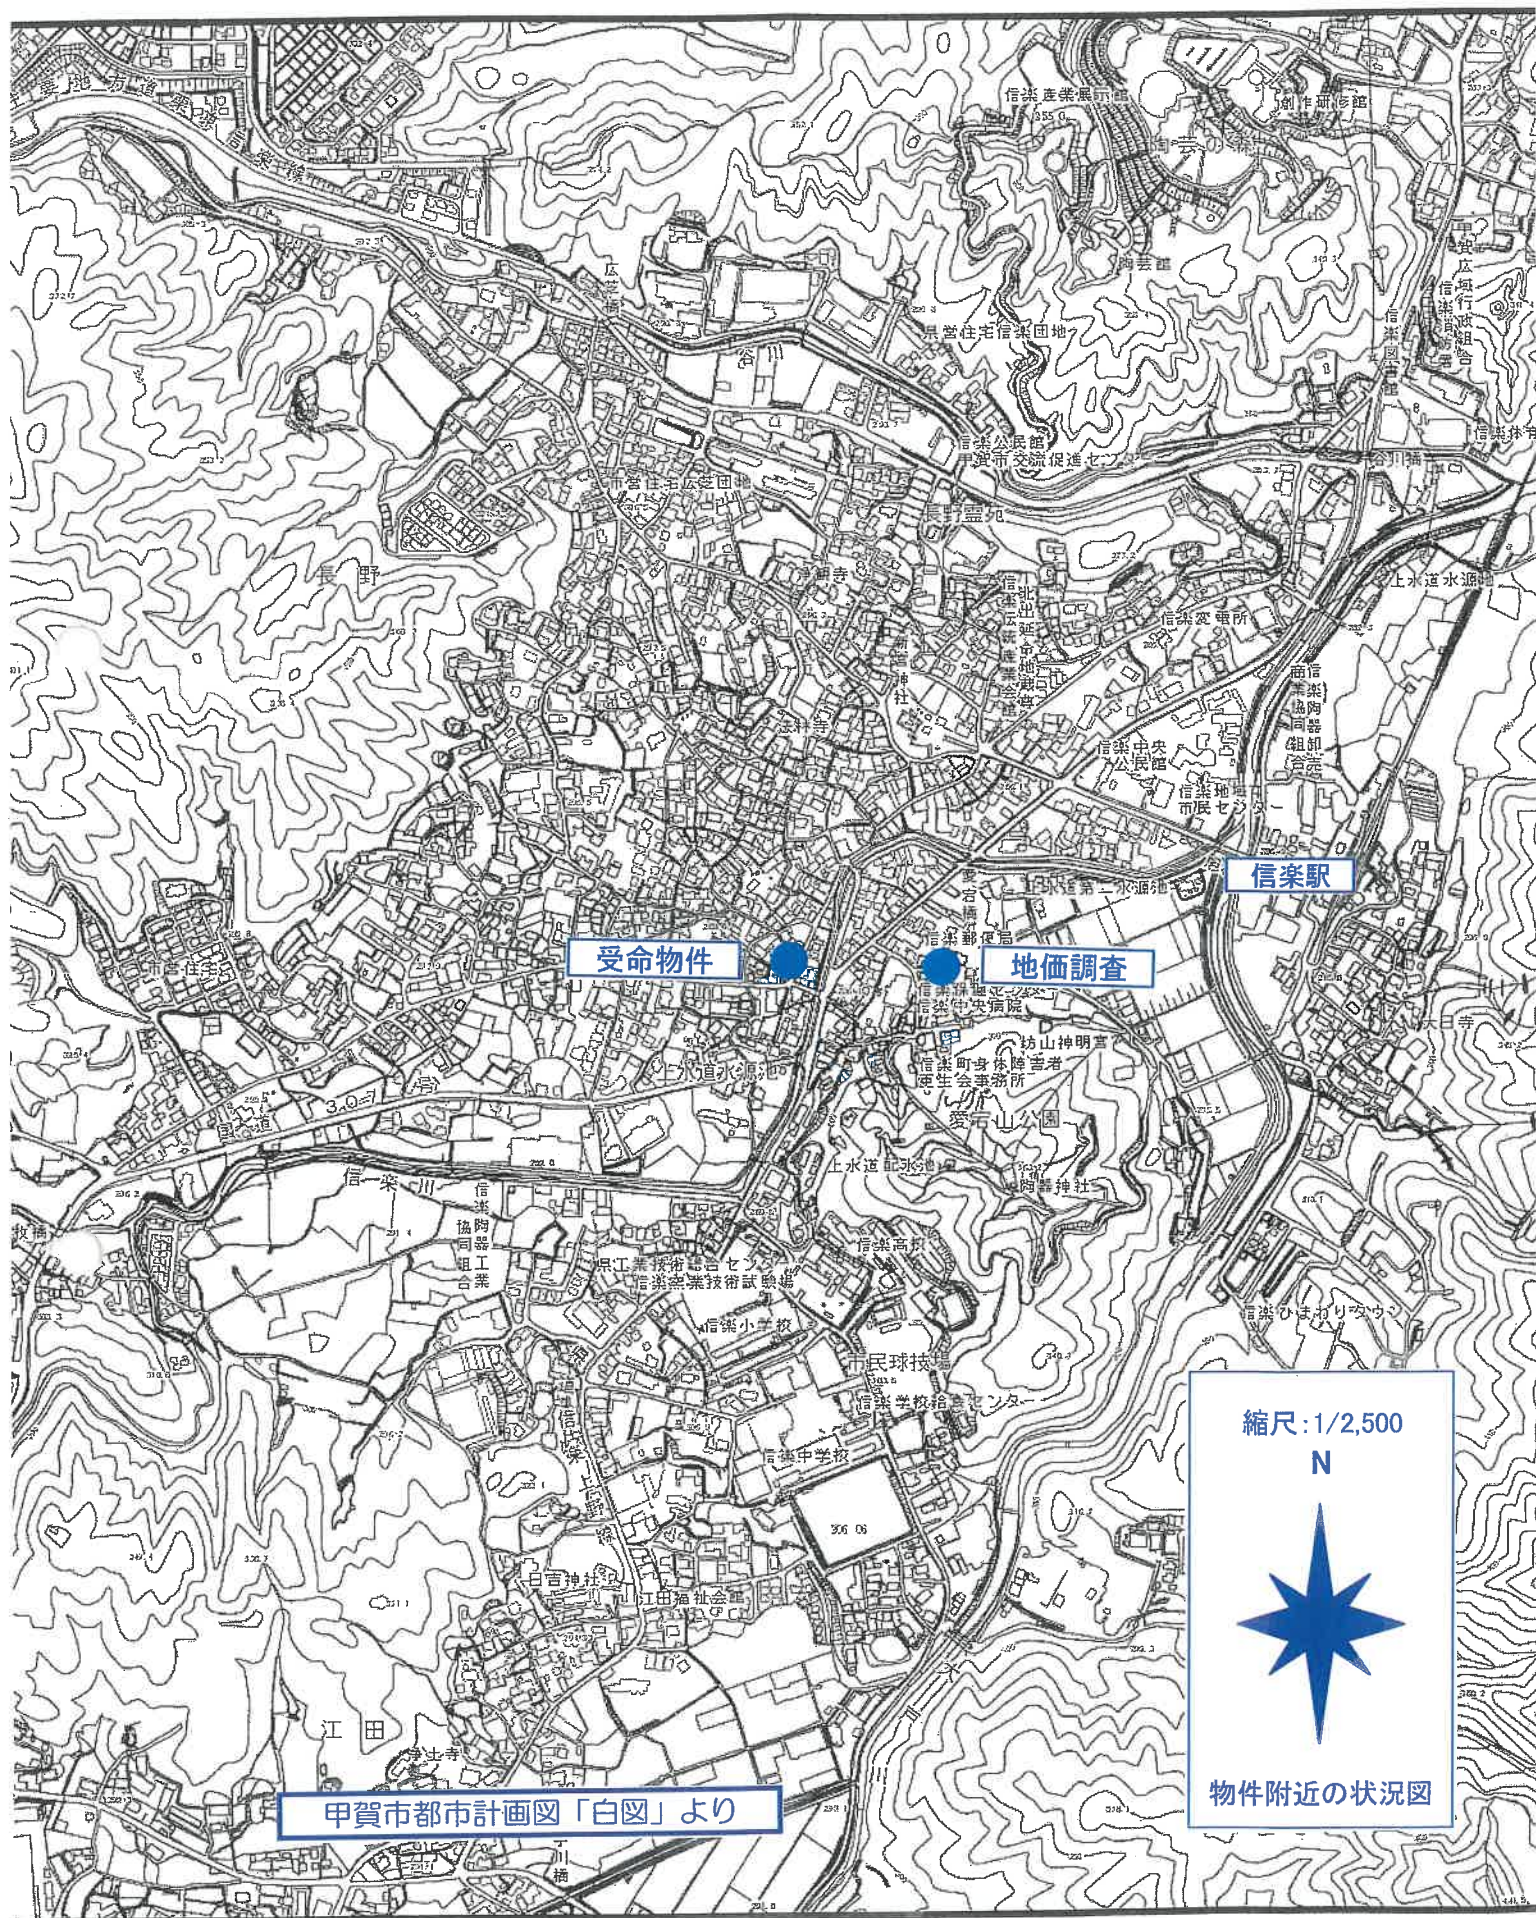

受命物件

地価調査

信楽駅

縮尺: 1/2,500

N





物件附近の状況図

甲賀市都市計画図「白図」より




ル (525-5+525-26+525-33)

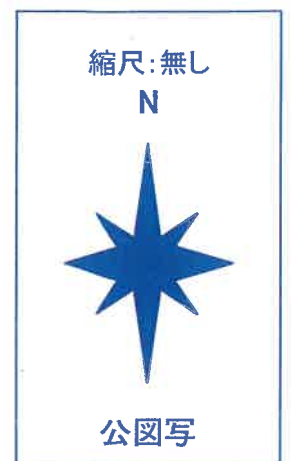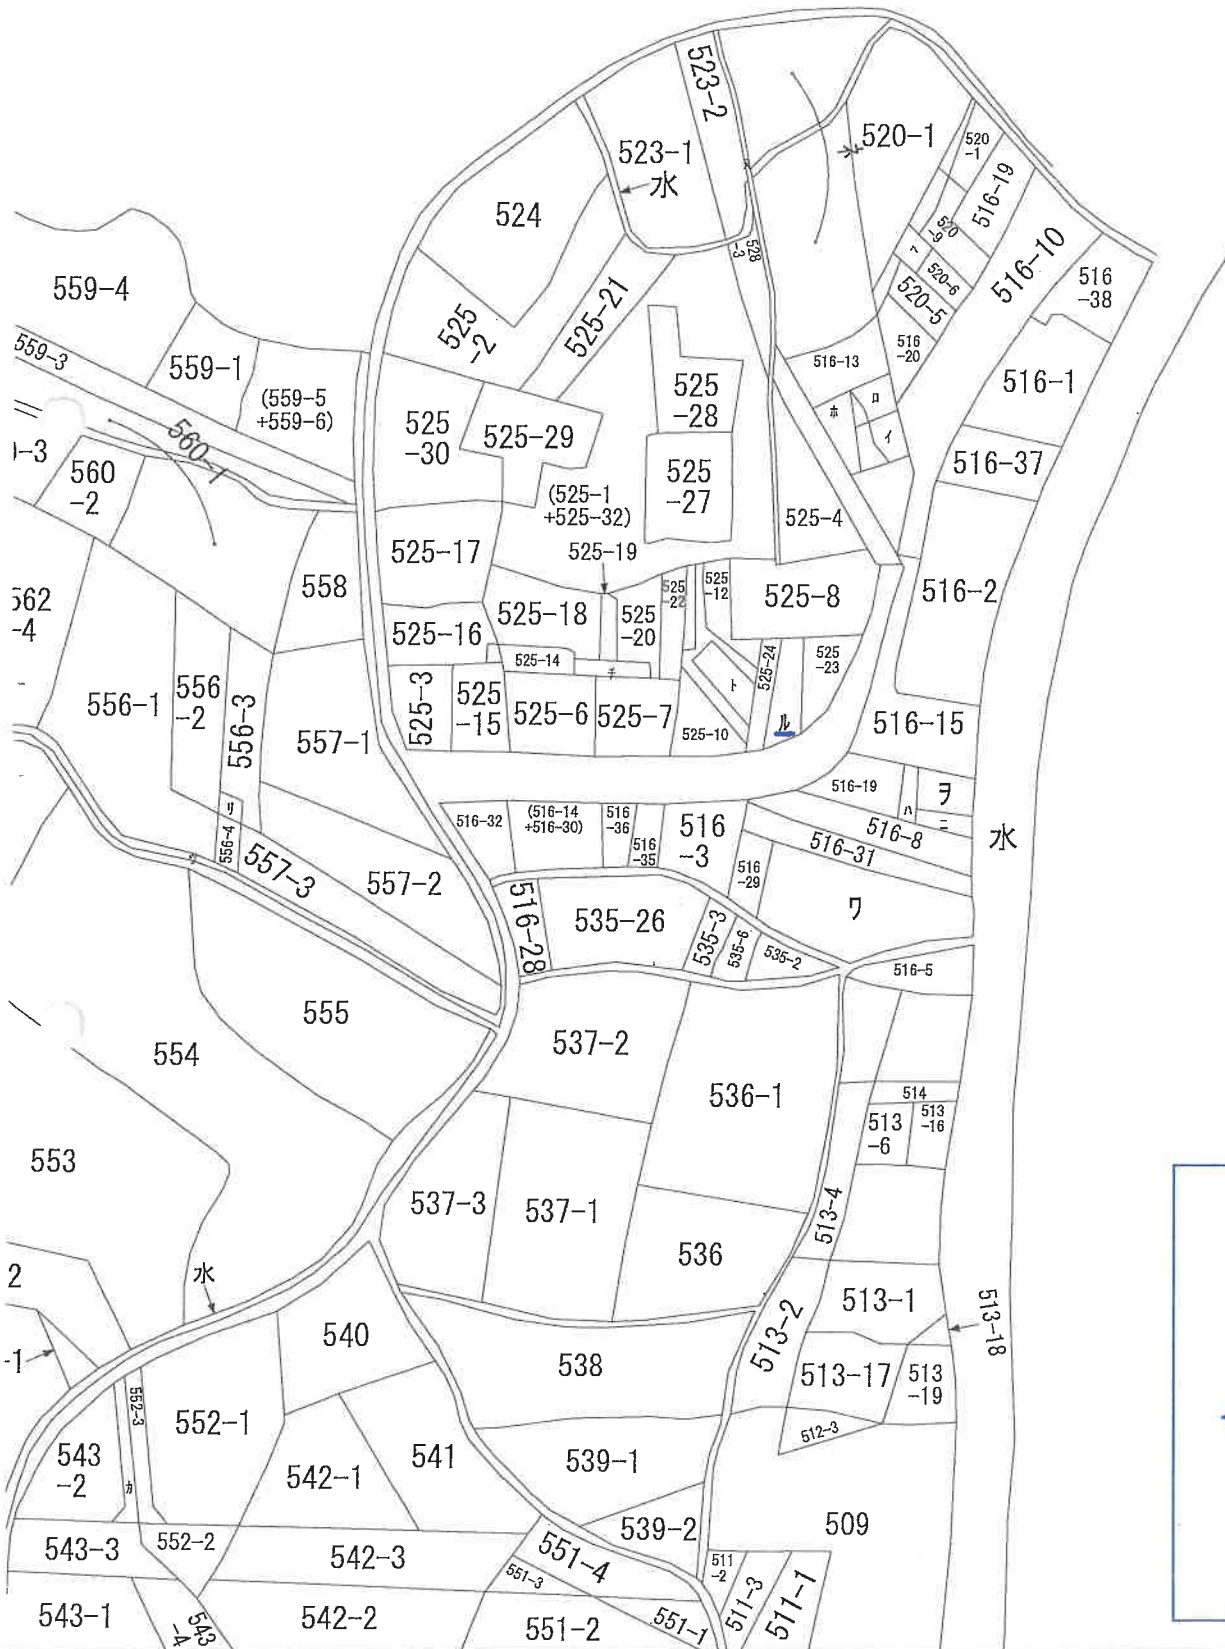

令和6年(ケ)30号 建物間取図

物件4

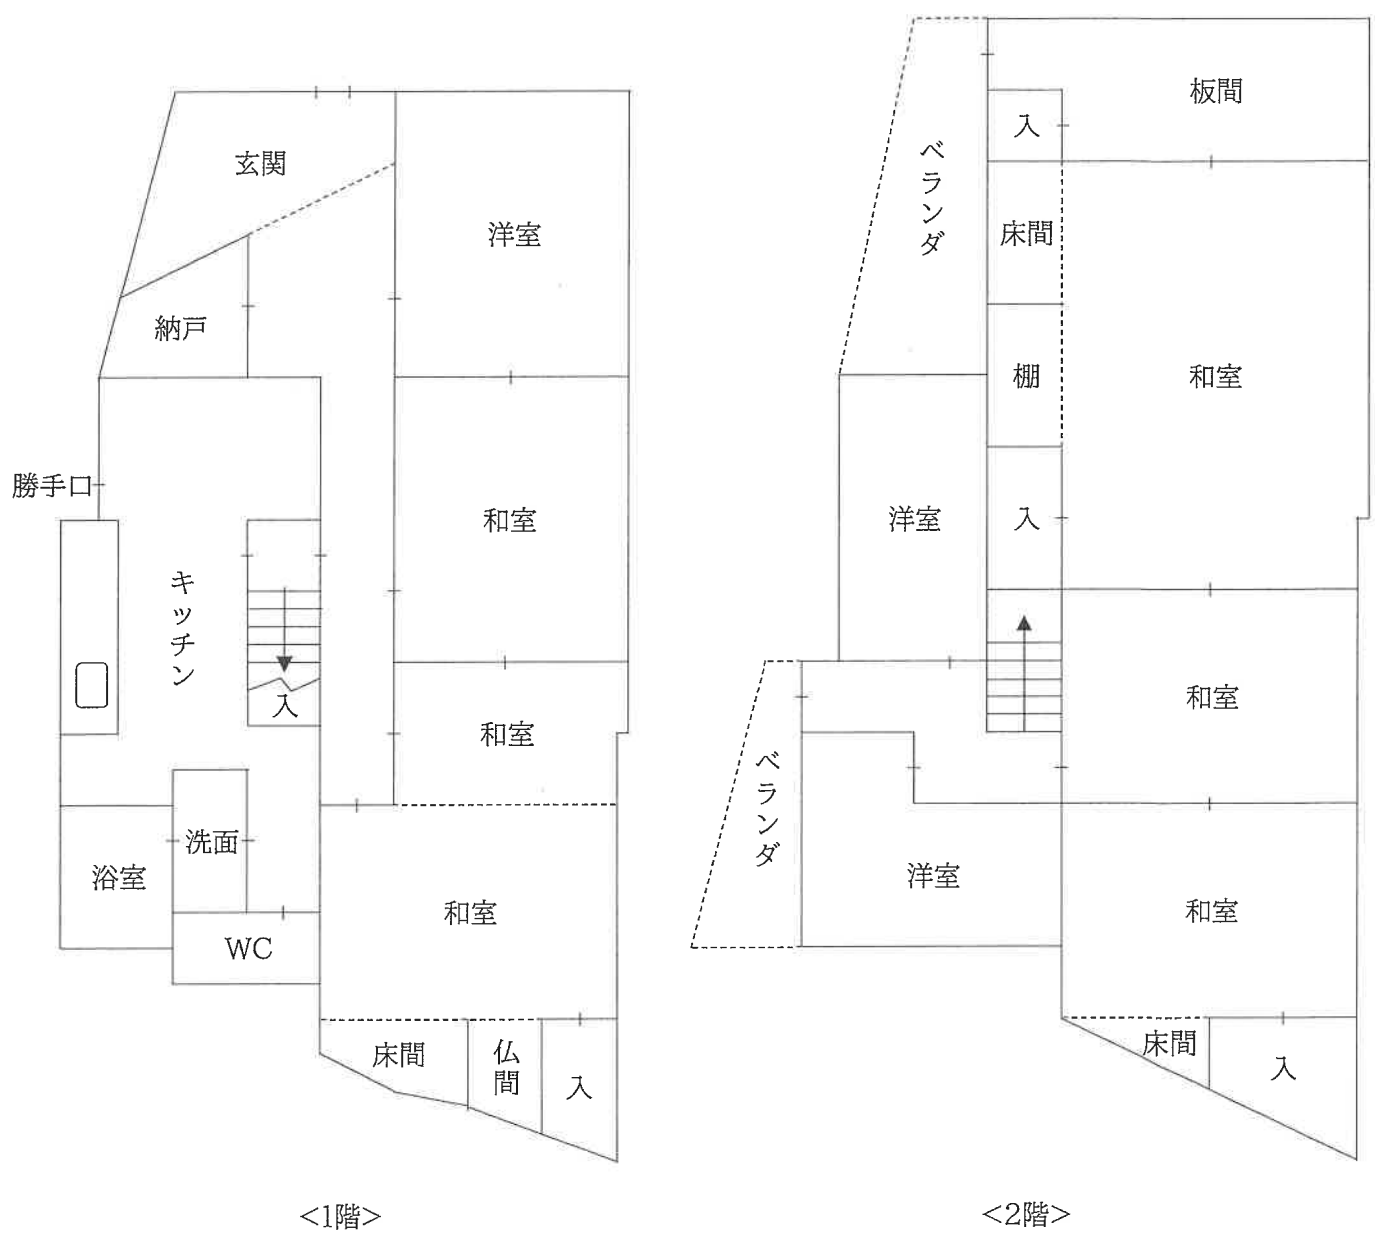



①			
②			
③			

現況写真