

期 間 入 札 の 公 告

令和 8年 1月13日

名古屋地方裁判所民事第2部

裁判所書記官 佐 野 聡 美

別紙物件目録記載の不動産を下記のとおり期間入札に付します。

記

入札期間	令和 8 年 2 月 4 日から 令和 8 年 2 月 1 2 日 午後 5 時 0 0 分まで
開札期日	日 時 場 所 令和 8 年 2 月 1 8 日 午前 9 時 3 0 分 名古屋地方裁判所売却場
売却決定 期日	日 時 場 所 令和 8 年 3 月 4 日 午前 1 0 時 3 0 分 名古屋地方裁判所民事第 2 部
特別売却 実施期間	令和 8 年 2 月 2 5 日 午前 9 時 0 0 分から 令和 8 年 2 月 2 5 日 午後 4 時 0 0 分まで
買受申出の保証の 提供方法	下記のいずれかによる。 (1) 当裁判所の預金口座に金銭を振り込んだ旨の金融機関の証明書。 (2) 銀行、損害保険会社、農林中央金庫、商工組合中央金庫、全国を地区とする信用金庫連合会、信用金庫又は労働金庫の支払保証委託契約締結証明書。
買受申出の資格の 制限（民事執行規則 3 3 条）	☆印を付した物件は農地であるので、権限を有する行政庁の交付した買受適格証明書を有する者及び買受けについて農地法上の許可又は届出を必要としない者に限り、買受申出をすることができます。
一般の閲覧に供するため、物件明細書・現況調査報告書・評価書の各写しを令和 8 年 1 月 1 3 日から当庁物件明細書等閲覧室に備え置きます。	



物 件 目 録

- | | | | | |
|---|-------|-----------------------|-------------|--|
| 1 | 所 在 | 名古屋市中川区中島新町三丁目 | | |
| | 地 番 | 1711番 | | |
| | 地 目 | 宅地 | | |
| | 地 積 | 184.00平方メートル | | |
| 2 | 所 在 | 名古屋市中川区中島新町三丁目 1711番地 | | |
| | 家屋 番号 | 1711番 | | |
| | 種 類 | 居宅 | | |
| | 構 造 | 木造かわらぶき2階建 | | |
| | 床 面 積 | 1階 | 64.60平方メートル | |
| | | 2階 | 58.65平方メートル | |



物 件 明 細 書

令和 7年11月28日

名古屋地方裁判所民事第2部

裁判所書記官 佐 野 聡 美

1 不動産の表示

【物件番号1, 2】

別紙物件目録記載のとおり

2 売却により成立する法定地上権の概要

なし

3 買受人が負担することとなる他人の権利

【物件番号1, 2】

なし

4 物件の占有状況等に関する特記事項

【物件番号2】


本件所有者が占有している。

5 その他買受けの参考となる事項

なし

《 注 意 書 》

- 1 本書面は、現況調査報告書、評価書等記録上表れている事実等を記載したものであり、関係者の間の権利関係を最終的に決める効力はありません（訴訟等により異なる判断がなされる可能性もあります。）。
- 2 記録上表れた事実等がすべて本書面に記載されているわけではありませんし、記載されている事実や判断も要点のみを簡潔に記載されていますので、必ず、現況調査報告書及び評価書並びに「物件明細書の詳細説明」も御覧ください。
- 3 買受人が、占有者から不動産の引渡しを受ける方法として、引渡命令の制度があります。引渡命令に関する詳細は、「引渡命令の詳細説明」を御覧ください。
- 4 対象不動産に対する公法上の規制については評価書に記載されています。その意

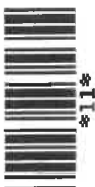

味内容は「公法上の規制の詳細説明」を御覧ください。

5 各種「詳細説明」は、閲覧室では通常別ファイルとして備え付けられています。



物 件 目 録

- | | | | | |
|---|-------|---------------------------|------------------|--|
| 1 | 所 在 | 名古屋市中川区中島新町三丁目 | | |
| | 地 番 | 1 7 1 1 番 | | |
| | 地 目 | 宅地 | | |
| | 地 積 | 1 8 4 . 0 0 平方メートル | | |
| 2 | 所 在 | 名古屋市中川区中島新町三丁目 1 7 1 1 番地 | | |
| | 家屋 番号 | 1 7 1 1 番 | | |
| | 種 類 | 居宅 | | |
| | 構 造 | 木造かわらぶき 2 階建 | | |
| | 床 面 積 | 1 階 | 6 4 . 6 0 平方メートル | |
| | | 2 階 | 5 8 . 6 5 平方メートル | |



令和 7 年(ケ)第 151 号

令和 7 年 7 月 15 日受理

令和 7 年 9 月~~1~~8 日提出

現 況 調 査 報 告 書

名古屋地方裁判所

執行官 佐 藤 哲 也

物 件 目 録

- | | | | | |
|---|-------|-----------------------|-------------|--|
| 1 | 所 在 | 名古屋市中川区中島新町三丁目 | | |
| | 地 番 | 1711番 | | |
| | 地 目 | 宅地 | | |
| | 地 積 | 184.00平方メートル | | |
| 2 | 所 在 | 名古屋市中川区中島新町三丁目 1711番地 | | |
| | 家屋 番号 | 1711番 | | |
| | 種 類 | 居宅 | | |
| | 構 造 | 木造かわらぶき2階建 | | |
| | 床 面 積 | 1階 | 64.60平方メートル | |
| | | 2階 | 58.65平方メートル | |

不動産の表示	「物件目録」のとおり		
住居表示	(住居表示未実施)		
土地	物件 1		
現況地目	☒ 宅地（物件 1） ☐ 公衆用道路（物件 ） ☐ （物件 ）		
形状	☐ 公図のとおり ☐ 地積測量図のとおり ☐ 建物図面（各階平面図）のとおり ☒ 土地建物位置関係図（概略）のとおり ☐		
占有者及び占有状況	☒ 土地所有者 ☐ その他の者 上記の者が本土地上に下記建物を所有し、占有している ☐ 「占有者及び占有権原」のとおり		
下記以外の建物（目的外建物）	☒ ない ☐ ある（詳細は「目的外建物の概況」のとおり）		
その他の事項			
建物	物件 2		
種類、構造及び床面積の概略	☒ 公簿上の記載とほぼ同一である ☐ 公簿上の記載と次の点異なる（ ☐ 主である建物 ☐ 附属建物） ☐ 種類： ☐ 構造： ☐ 床面積：		
物件目録にない附属建物	☒ ない 種類： ☐ ある 構造： 床面積：		
占有者及び占有状況	☒ 建物所有者 ☐ その他の者 上記の者が本建物を居宅として使用している ☐ 「占有者及び占有権原」のとおり		
上記以外の敷地（目的外土地）	☒ ない ☐ ある（詳細は「目的外土地の概況」のとおり）		
その他の事項			
執行官保管の仮処分	☒ ない ☐ ある 地方裁判所 保管開始日 令和 年 月 日 支部 令和 年（ ）第 号		
土地建物の位置関係	☐ 建物図面（各階平面図）のとおり ☒ 土地建物位置関係図（概略）のとおり		

(注) チェック項目中の調査結果は、「■」の箇所の記載のとおり

関係人の陳述等	
陳述者 (当事者等との関係)	陳述内容等
■ 債務者兼所有者	1 物件2建物には、私共夫婦と子供2人の4人で住んでいます。あと、室内で小型犬1匹を飼っています。なお、小型犬は、2階への階段の段差を上ることも玄関ポーチの階段の段差を降りることもできないため、行動範囲は1階のみです。 2 物件2建物内の設備等に不具合はありません。 3 大雨や台風等による水害はありません。 4 自動車などの騒音もありません。 5 太陽光発電システムは、物件2建物建築と同時に設置したもので、ローンは物件2建物に含まれています。なお、蓄電池はありません。

(注) チェック項目中の調査結果は、「■」の箇所の記載のとおり

執 行 官 の 意 見

- 1 物件2建物及びその敷地である物件1土地には、債務者兼所有者の陳述及び現況使用状況等から債務者兼所有者とその家族が居住し、占有していることが認められた。
- 2 物件2建物内で小型犬1匹を飼っているが、債務者兼所有者の陳述のとおり、玄関ポーチから階段を降りることも、物件2建物内の階段で2階に上がることもなかった。また、躑がされていることから、ペット用シートの上でトイレを行っているため、室内にペット臭はなく、壁紙の傷も見られなかった。
- 3 物件2建物は、築3年と新しく非常に状態は良かった。また、蓄電池はないものの、屋根に太陽光発電システムが設置されており、全館空調の建物であった。なお、同システムは、物件2建物建築と同時に設置したもので、ローンは物件2建物に含まれているとのことである。
- 4 物件1土地の境界は、ブロック塀で囲まれておりその内部が物件1土地であり、隣地との争いはないとのことである。なお、北東の境界杭は確認できた。

(注) チェック項目中の調査結果は、「■」の箇所の記載のとおり

調 査 の 経 過

調 査 の 日 時	調 査 の 場 所 等	調 査 の 方 法 等
R7年 7月16日 (水) 9:00 - 9:10	名古屋法務局	土地建物全部事項証明書交付申請
R7年 7月17日 (木) 9:00 - 9:10	名古屋法務局	公図及び建物図面等交付申請
R7年 7月22日 (火) 12:30 - 12:45	物件所在地	現地確認、物件1土地及び物件2建物(外観)の写真撮影、債務者兼所有者の家族に照会書交付
R7年 7月31日 (木) 10:00 - 10:45	物件所在地	立入調査(間取確認)、写真撮影(室内)、評価人同行、債務者兼所有者立会・聴取

(特記事項)

☐ 令和 年 月 日

目的物件は全戸不在で、施錠されていたので、立会人及び解錠技術者を同行して臨場した。

☐ 令和 年 月 日

目的物件は全戸不在で、施錠されていたので、立会人を立ち会わせ、解錠技術者に解錠させて建物内に立ち入った。

☐ 令和 年 月 日


休日・夜間執行許可の提示をした。

☐ 令和 年 月 日

目的物件は無施錠であったが、全戸不在であったため立会人を立ち会わせて建物内に立ち入った。



(注) チェック項目中の調査結果は、「■」の箇所の記載のとおり

土地建物位置関係図（概略）

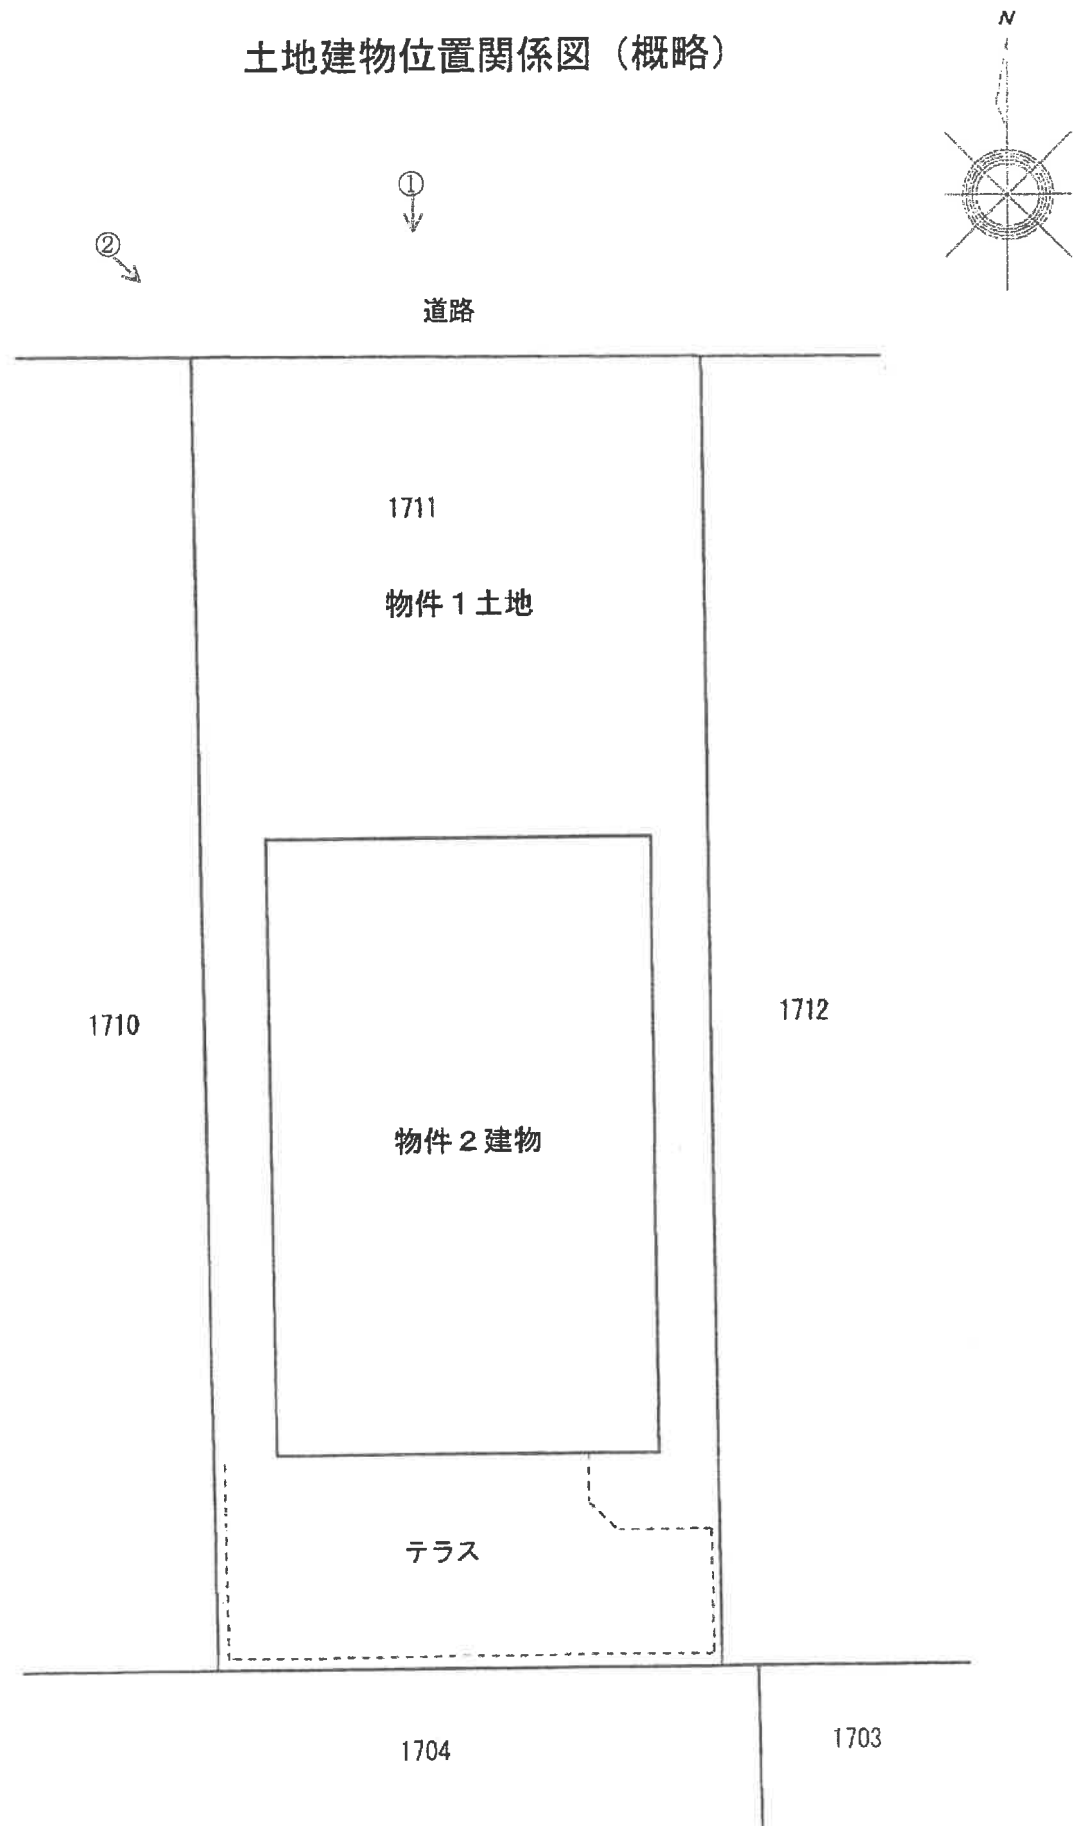

撮影方向を矢印で示す
○内写真番号

建物間取図（概略）

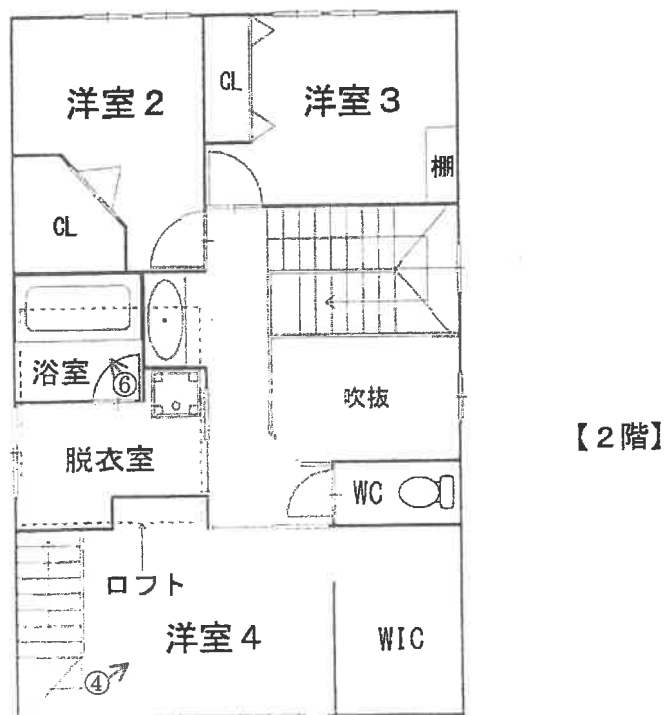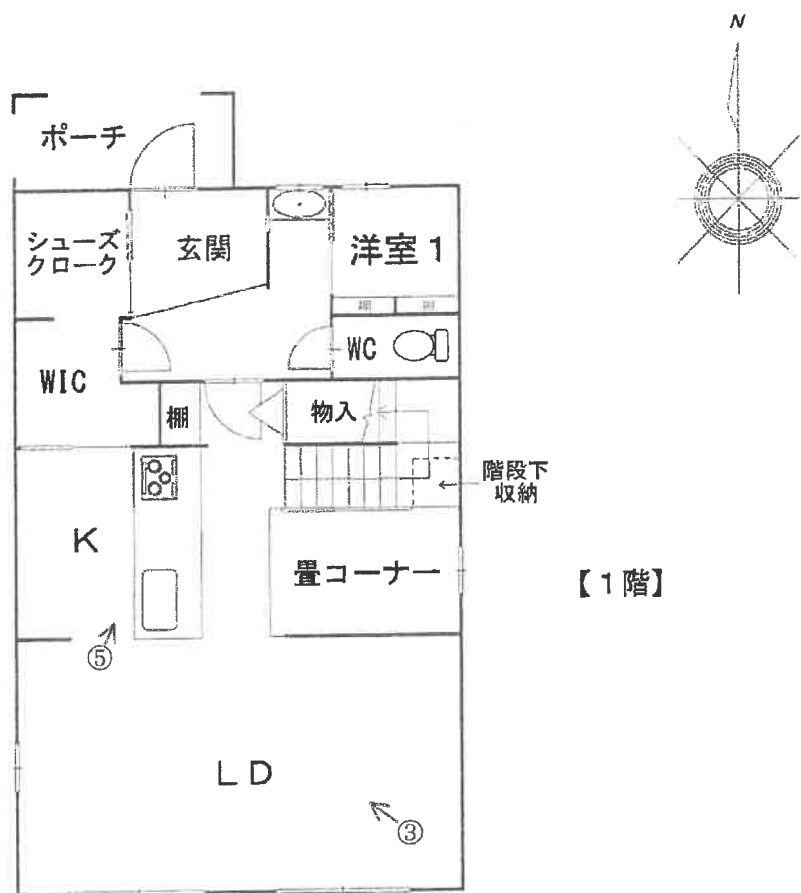

撮影方向を矢印で示す
○内写真番号



① 物件1土地を含む物件2建物の外観



② 物件1土地を含む物件2建物の外観



③ リビング・ダイニング



④ 洋 室4

(9 枚目)



⑤ キッチン



⑥ 浴室



令和7年(ケ)第151号
令和7年7月18日 受理
令和7年8月29日 現地調査
令和7年9月29日 評価

名古屋地方裁判所民事第二部 御中

評価書

評価人 不動産鑑定士
後藤 龍

第1 評価額

一 括 価 格	
金 35,910,000円	
内 訳 価 格	
物件1(土地)	金 9,670,000円
物件2(建物)	金 26,240,000円

- 1 一括価格は、物件1、2の各不動産について、一括売却（民事執行法61条本文）を行うことを前提とした場合の価格である。
- 2 内訳価格は、配当等の判断のために一括価格の内訳として算出した価格である。
- 3 物件1の内訳価格は物件2のための土地利用権等価格を控除した価格であり、物件2の内訳価格は当該土地利用権等付建物としての価格である。

第2 評価の条件

- 1 本件評価は、民事執行法により売却に付されることを前提とした適正価格を求めるものである。
したがって、求めるべき評価額は、一般の取引市場において形成される価格ではなく、一般の不動産取引と比較しての競売不動産特有の各種の制約（売主の協力が得られないことが常態であること、買受希望者は内覧制度によるほかは物件内部の確認が直接できないこと、引渡しを受けるために法定の手続をとらなければならない場合があること、競売の目的物の種類又は品質に関する不適合については担保責任がないこと等）等の特殊性を反映させた価格とする。
- 2 評価は、目的物件の調査時点における現状に基づいて行うものであり、調査日以降発生した物件の現状変更については考慮していない。
- 3 現地での物件調査は、原則として目視可能な部分に限定される。
- 4 物件に関する情報提供の内容は、民事執行法58条4項に定める場合を除いて、原則として公共機関で公開された資料に基づくものである。

第3 目的物件

番号	所 在 等	登 記	現 況
1	所 在 地 番 地 目 地 積	名古屋市中川区中島新町三丁目 1711番 宅地 184.00㎡	同左。
2	所 在 家屋番号 種 類 構 造 床 面 積	名古屋市中川区中島新町三丁目1711番地 1711番 居宅 木造かわらぶき2階建 1階 64.60㎡ 2階 58.65㎡	同左。
番号	特 記 事 項		
	なし		

第4 目的物件の位置・環境等

1 土地の概況及び利用状況等（物件1）

位置・交通	名古屋臨海高速鉄道あおなみ線「中島」駅の西方、道路距離約1.2km。 (附属資料「位置図」参照)	
付近の状況	一般住宅、共同住宅等が混在する住宅地域。	
主な公法上の規制等 (道路の幅員等の個別的な規制を考慮しない一般的な規制)	都市計画区分 用途地域 建ぺい率 容積率 防火規制 その他の規制	市街化区域 準工業地域 60% 200% 準防火地域 居住誘導区域内(要安全配慮区域) 都市機能誘導区域外、緑化地域、絶対高31m高度地区 大規模集客施設制限地区、宅地造成等工事規制区域
画地条件	地積 184.00㎡ 間口 約8.6m 奥行 約21.5m 形状 長方形	
接面道路の状況	北側幅員約8mの舗装市道(建築基準法42条1項1号道路)に等高で接面している。	
土地の利用状況等	物件1土地は、物件2建物の敷地として利用されている。	
供給処理施設 (敷地内引込の有無を基準としている)	上水道 ガス配管 下水道	あり あり あり
土壤汚染の可能性の調査	登記記録及び過去の住宅地図(昭和44年版、平成元年版)による調査からは、対象地が過去に工場等土壤汚染の可能性のある用途で利用された形跡は見られなかった。現在、対象地及びその周辺に土壤汚染対策法に基づく要措置区域及び形質変更時要届出区域の指定はない。	
特記事項	・周知の埋蔵文化財包蔵地には該当していない。 ・名古屋市備付けの水防法に基づく各種ハザードマップによると、対象地及びその周辺は、洪水、内水及び高潮の想定浸水区域に該当している。 ・対象地及びその周辺は、津波災害警戒区域に指定されている。 ・物件1土地の南端にテラスが設置されている。	

2 建物の概況及び利用状況（物件2）

区 分	主である建物		
建築時期及び経済的残存耐用年数	建築年月日（登記記載）		令和4年12月18日新築
	経 過 年 数		約3年
	経済的残存耐用年数		約22年
仕 様	構 造	木造	
	屋 根	かわらぶき	
	外 壁	吹付 ほか	
	内 壁	クロス ほか	
	天 井	クロス ほか	
	床	フローリング、畳 ほか	
	設 備	電気、上水道、下水道、都市ガス 太陽光発電システム、全館空調システム ほか	
	そ の 他	－	
床面積（現況）	1階	64.60㎡	
	2階	58.65㎡	
	（計）	123.25㎡	
	現況用途	居宅	
	間 取 り	4LDK＋WIC（2箇所）＋畳コーナー＋ロフト （附属資料「建物間取図（概略）」のとおり）	
品 等	普通		
保守管理の状態	普通		
建物の利用状況	現況調査報告書の記載のとおり。		
特 記 事 項	・ 太陽光発電システムが設置されている。関係人によると、システムの設置時期は、建物の取得時であり、設置費用は、住宅ローンに含まれているとのことであった。		
	・ 室内で小型犬を一匹飼育している。		
	・ 脱衣室及び浴室の上部にロフトが設置されており、洋室4より階段を介して連絡される構造となっている。現況概測による内法高さは、約1.4mであった。		

第5 評価額算出の過程

1 基礎となる価格

(1) 建付地価格（物件1）

目的土地の建付地価格を次のとおり求めた。

番号	標準画地価格 (円/㎡) ア	個別 格差 イ	地 積 (㎡) ウ	建付減価 エ	建付地価格 (円) ア×イ×ウ×エ
1	146,000	1.00	184.00	1.00	26,860,000

計算結果の数値は、万円未満を四捨五入する端数処理を行った。(以下同じ)

ア 標準画地価格（公示価格等からの規準）

地価公示 名古屋中川-25

$$\begin{array}{cccccc} \text{公示価格} & \text{時点修正} & \text{標準化補正} & \text{地域格差} & \text{標準画地価格} & \\ 146,000 \text{ 円/㎡} & \times 102.1/100 & \times 100/100 & \times 100/102 & = 146,000 \text{ 円/㎡} & \\ & & & & \text{(上三桁未満四捨五入)} & \end{array}$$

◇時点修正：公示価格等の価格時点から評価日までの推定変動率である。

◇標準化補正：なし

◇地域格差：街路、交通、環境条件格差等を考慮。

イ 個別格差：なし

ウ 地積：登記数量による。

エ 建付減価：建物と敷地との適応の状態等を考慮した。

(2) 建物価格（物件2）

目的建物の再調達原価を、建物建築費の推移動向を考慮した標準的な建築費に比準して求め、これに耐用年数に基づく方法及び観察減価法を併用して求めた現価率を乗じて、建物価格を求めた。

番号	再調達原価 (円/㎡) ア	現況延床面積 (㎡) イ	現価率 ウ	建物価格 (円) ア×イ×ウ
2	195,000	123.25	0.75	18,030,000

ウ 現価率

$$\text{現価率} = [\text{残価率 } 3\% + (1 - \text{残価率 } 3\%) \times \{\text{経済的残存耐用年数 } 22 \text{ 年} / (\text{経済的残存耐用年数 } 22 \text{ 年} + \text{経過年数 } 3 \text{ 年})\}] \times (1 - \text{観察減価等 } 15\%) = 0.75$$

2 評価額の判定

前記により求めた価格に、土地については土地利用率等価格を控除し、建物については土地利用率等価格を加算し、さらに競売市場修正等を施して、下記のとおり評価額を求めた。

(1) 土地利用率等価格

番号	建付地価格 (円) ア	土地利用率等割合 イ		土地利用率等価格 (円) ア×イ
1	26,860,000	0.55	法定地上権	14,770,000

イ 土地利用率等割合：土地利用率等を法定地上権と判定し、その割合を55%と査定した。

(2) 内訳価格及び一括価格

番号	基礎となる 価格 (円) ア	土地利用率等 価格の控除及 び加算 (円) イ	占有 減価修正 (円) ウ	市場性 修正 エ	競売 市場 修正 オ	評価額 (円) {(ア±イ)－ウ} ×エ×オ
1	26,860,000	－14,770,000		1.00	0.80	9,670,000
2	18,030,000	＋14,770,000	0	1.00	0.80	26,240,000
一 括 価 格 (合 計)						35,910,000

ウ 占有減価修正：必要なし。

エ 市場性修正：必要なし。

オ 競売市場修正：評価の条件欄記載の不動産競売市場の特殊性等を考慮した。

第6 参考価格資料

地価公示価格 名古屋中川-25

所 在 : 名古屋市中川区中島新町3丁目1517番

価 格 : 146,000 円/㎡

位 置 : 名古屋臨海高速鉄道あおなみ線「中島」駅の西方、道路距離約 1.1 km

価 格 時 点 : 令和7年1月1日

地 積 : 227 ㎡

供給処理施設 : 上水道、下水道、都市ガス

接 面 街 路 : 北側幅員 8m 市道に接面

用途指定等 : 準工業地域(建ぺい率 60%、容積率 200%)、準防火地域

地域の概要 : 一般住宅、マンション等が見られる住宅地域


第7 附属資料

- 1 位置図
- 2 付近案内図
- 3 公図写
- 4 建物図面・各階平面図写
- 5 土地建物配置図(概略)
- 6 建物間取図(概略)
- 7 現況写真

以 上


附 属 資 料

位置図

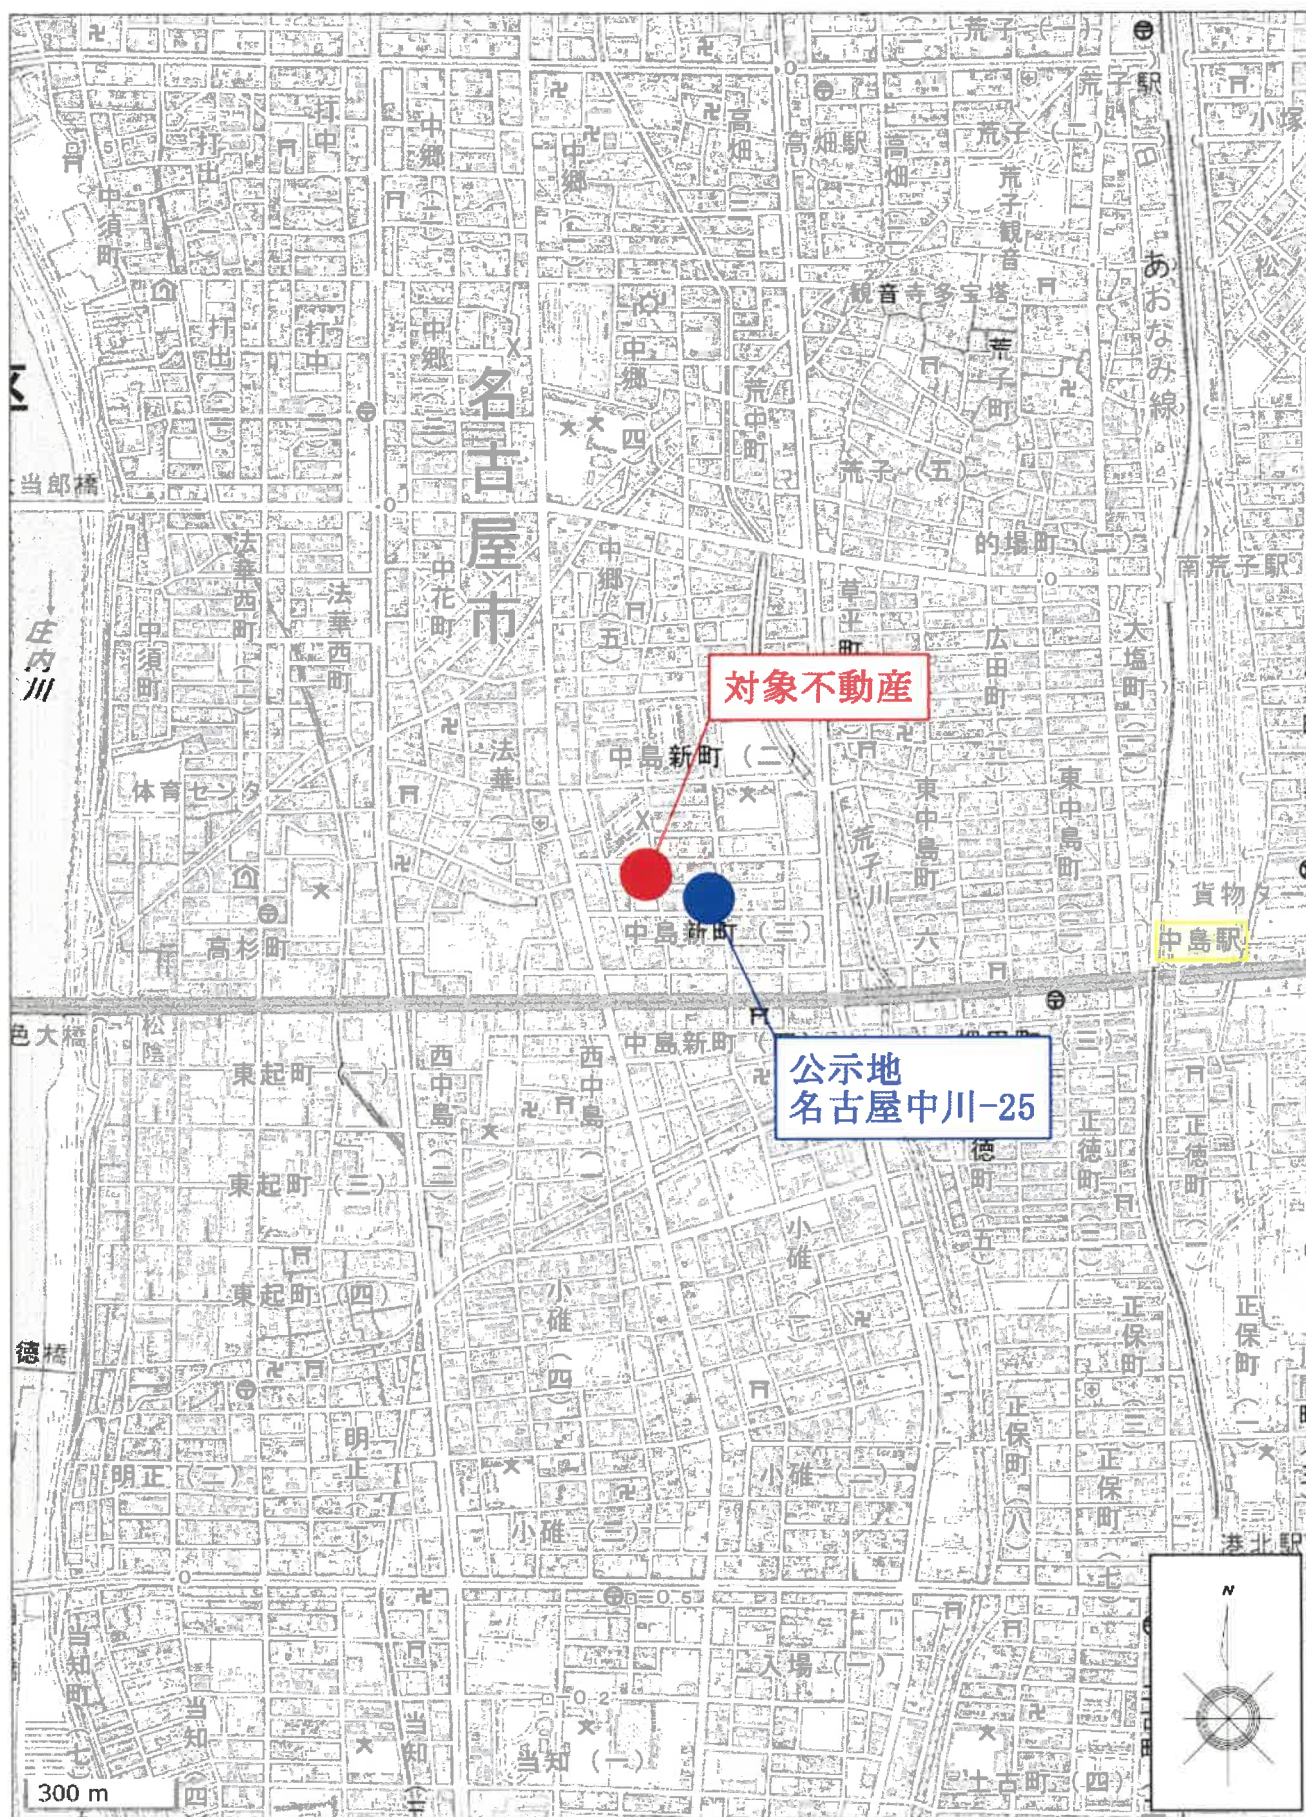

出典：国土地理院地図

※地理院地図に対象不動産の位置等を追記して掲載

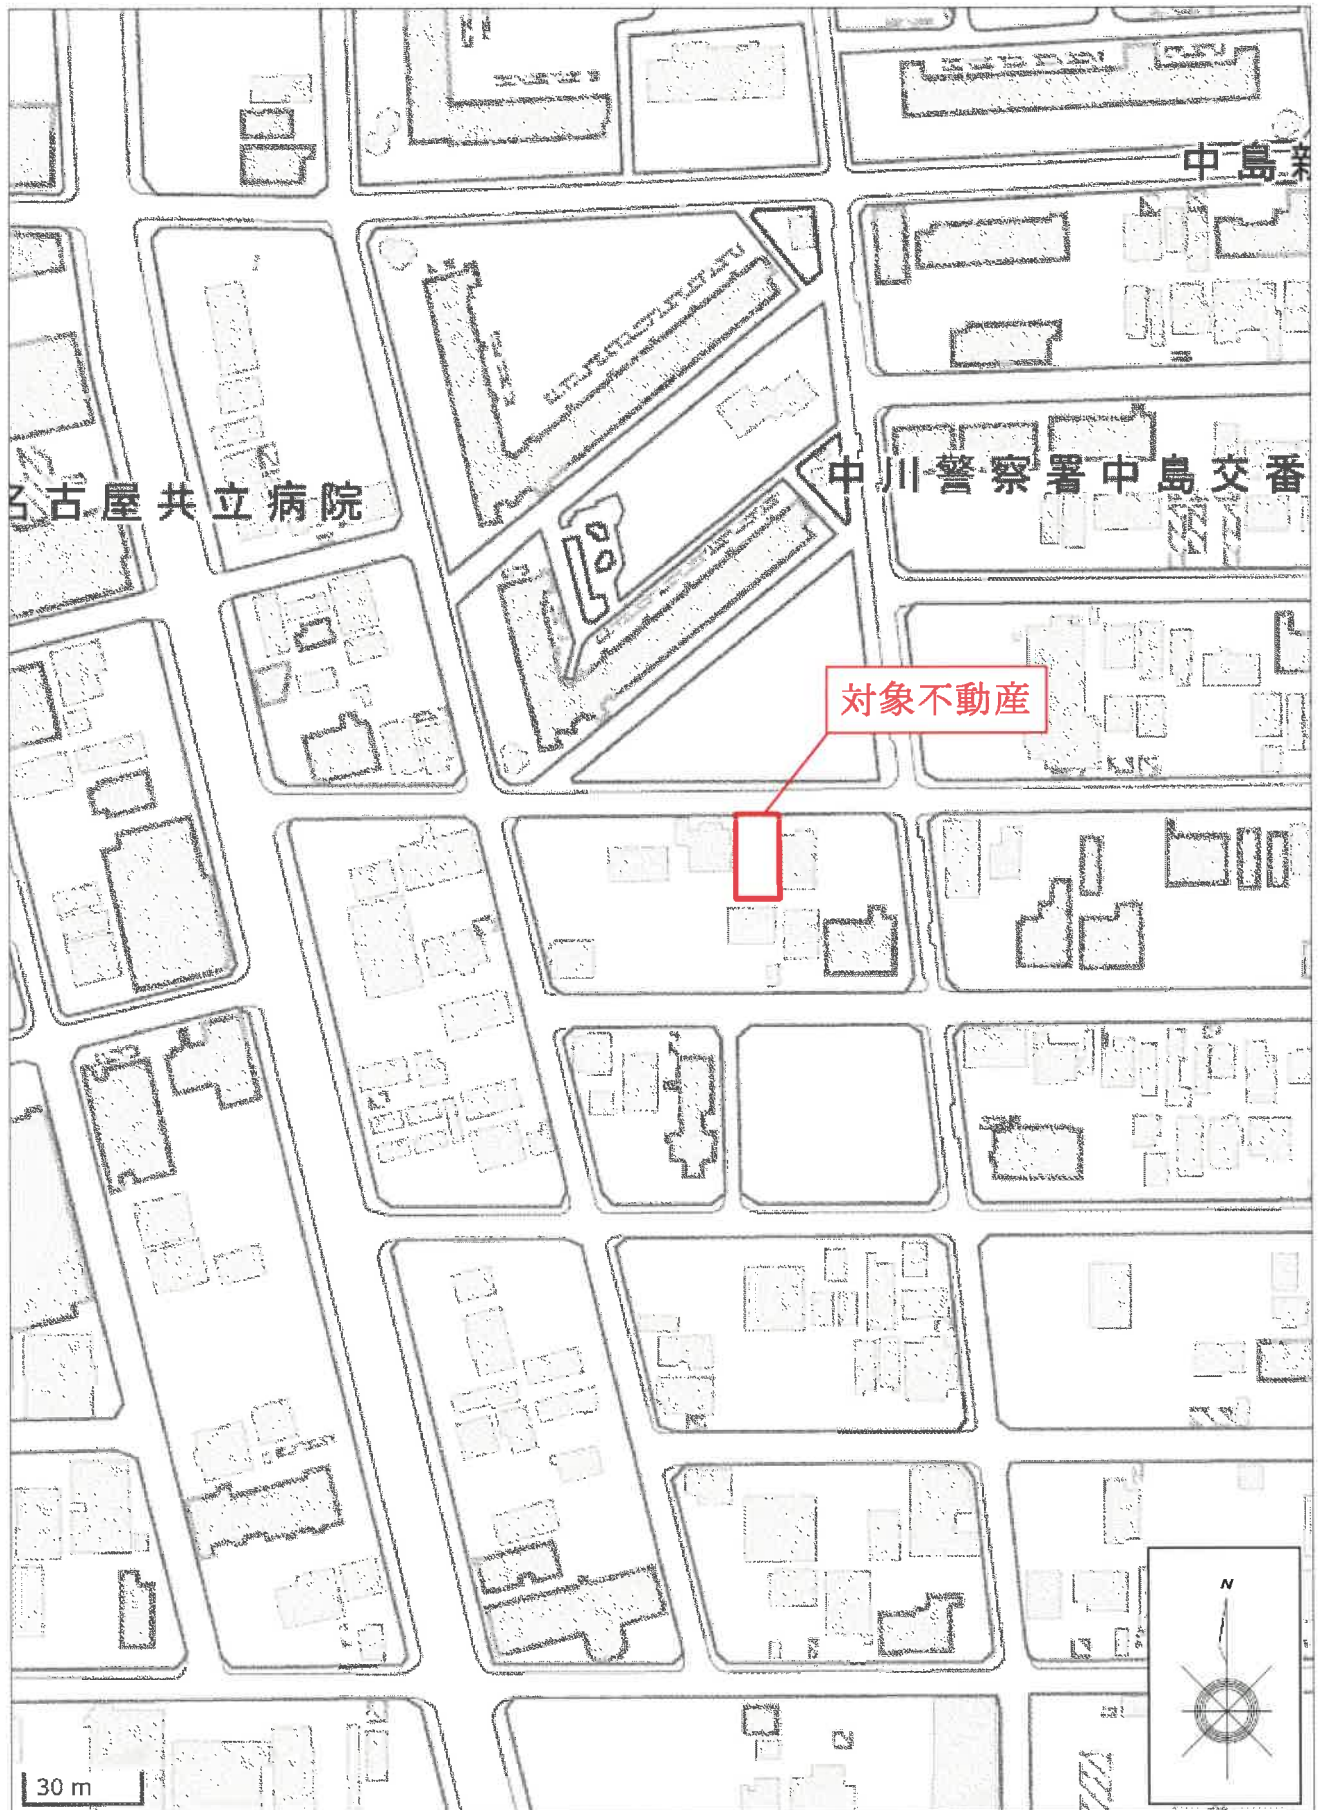

出典：国土地理院地図

※地理院地図に対象不動産の位置等を追記して掲載



(注) 地図に準ずる図面は、土地の区画を明確にした不動産登記法所定の地図が備え付けられるまでの間、これに代わるものとして備え付けられている図面で、土地の位置及び形状の概略を記載した図面です。

地番区域見出し
中島新町2丁目
中島新町3丁目

請求部分	所在	名古屋市中川区中島新町三丁目				地番	1711番			
出力縮尺	1/500	精度区分		座標系番号又は記号		分類	地図に準ずる図面		種類	土地区画整理所在図
作成年月日	昭和57年5月16日			備付年月日(原図)	昭和57年6月7日			補記事項		

これは地図に準ずる図面に記録されている内容を証明した書面である。

(名古屋法務局熱田出張所管轄)

令和7年5月1日

東京法務局豊島出張所

登記官

整理番号：H16200-1

(1/1)

A 4 判に縮小


これは図面に記録されている内容を証明した書面である。
(名古屋法務局熱田出張所管轄)
令和7年5月1日 東京法務局豊島出張所

登記簿

各階平面図 建物図面

家屋番号	1711
建物の所在	名古屋市中川区中島新町三丁目1711番地

1階

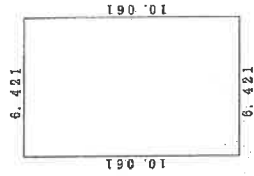


求積表

$$6.421 \times 10.061 = 64.601681$$

$$\text{合計 } 64.601681$$

$$\text{床面積 } 64.60 \text{ m}^2$$

2階

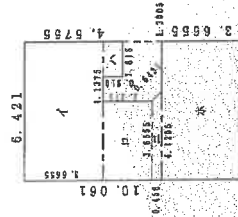

求積表

$$\begin{aligned} & 1 \quad 6.421 \times 3.6655 \\ & 2 \quad 3.6655 \times 0.910 \\ & 3 \quad 1.618 \times 1.305 \\ & 4 \quad 6.421 \times 3.6655 \end{aligned}$$

$$= 23.5361755$$

$$= 3.3390125$$

$$= 1.472380$$

$$= 1.771315$$

$$= 23.5361755$$

$$\text{合計 } 58.6550585$$



$$\text{床面積 } 58.65 \text{ m}^2$$

単位:m



作製者	縮尺	250	縮尺	1/500
-----	----	-----	----	-------

A4判に縮小


土地建物配置図（概略）

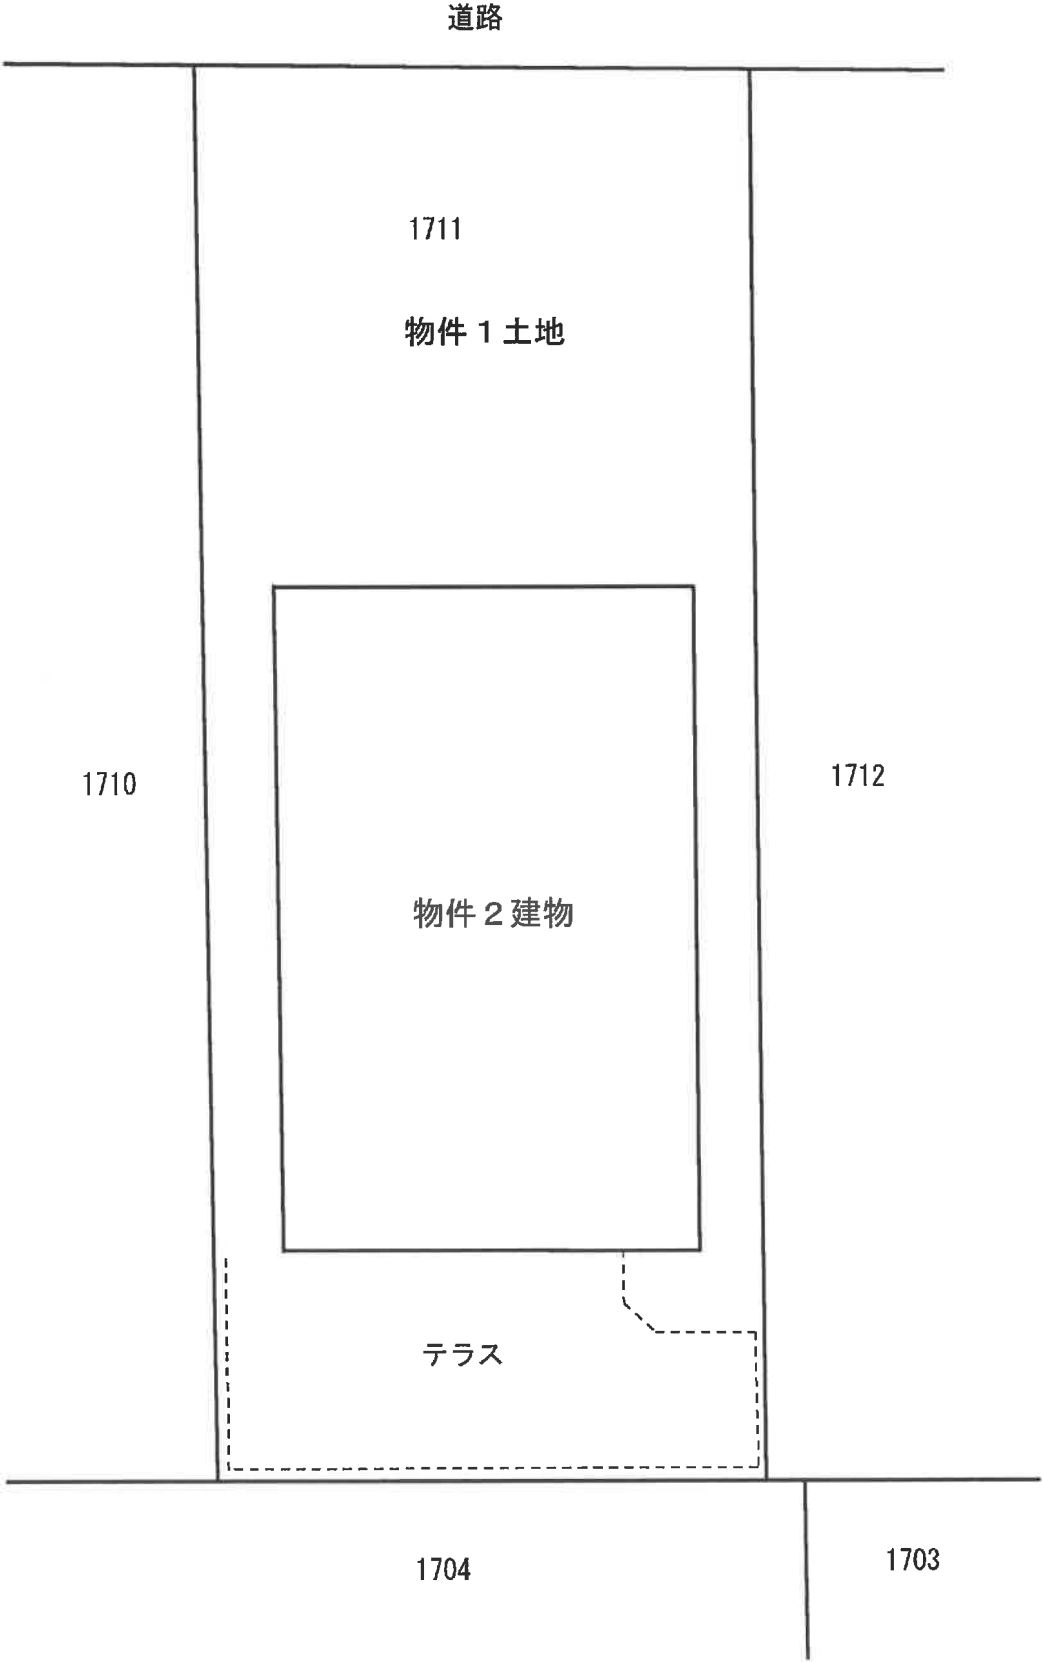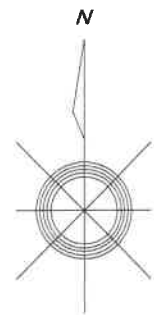

建物間取図（概略）

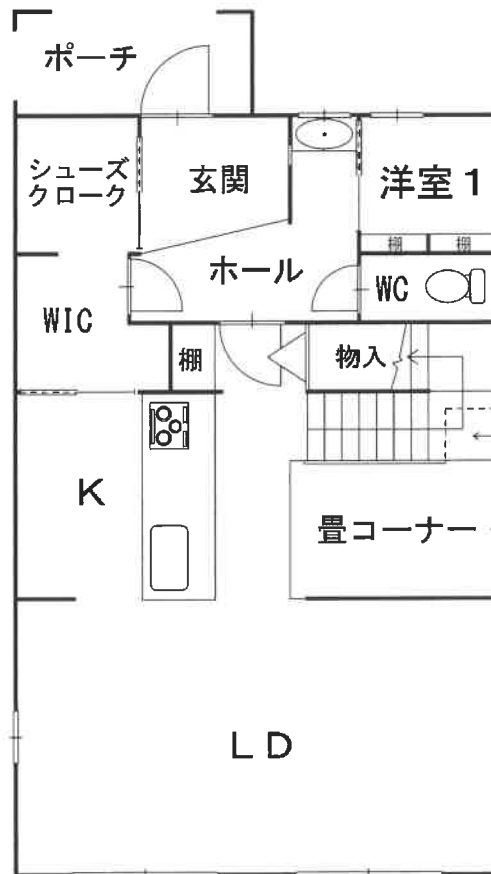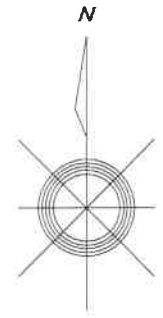

【1階】

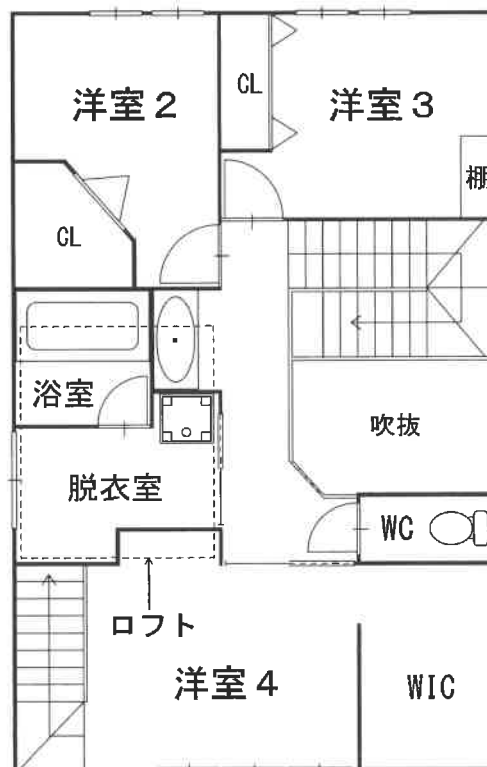

【2階】



写真1

物件2建物



写真2