

期 間 入 札 の 公 告

令和 8 年 8 月 12 日

名古屋地方裁判所岡崎支部執行係

裁判所書記官 尾 崎 秀 樹

別紙物件目録記載の不動産を下記のとおり期間入札に付します。

記

入札期間	令和 8 年 8 月 27 日 午前 9 時 00 分から 令和 8 年 9 月 3 日 午後 5 時 00 分まで	
開札期日	日 時 場 所	令和 8 年 9 月 10 日 午前 10 時 00 分 名古屋地方裁判所岡崎支部売却場
売却決定 期日	日 時 場 所	令和 8 年 10 月 1 日 午後 1 時 00 分 名古屋地方裁判所岡崎支部執行係
特別売却 実施期間	令和 8 年 9 月 17 日 午前 9 時 00 分から 令和 8 年 9 月 17 日 午後 4 時 00 分まで	
買受申出の保証の 提供方法		下記のいずれかによる。 (1) 当裁判所の指定口座に金銭を振り込んだ旨の保管金受入手続添付書。 (2) 銀行、損害保険会社、農林中央金庫、商工組合中央金庫、全国を地区とする信用金庫連合会、信用金庫又は労働金庫の支払保証委託契約締結証明書。
買受申出の資格の 制限（民事執行規則 33 条）		☆印を付した物件は農地であるので、権限を有する行政庁の交付した買受適格証明書を有する者及び買受けについて農地法上の許可又は届出を必要としない者に限り、買受申出をすることができます。
一般の閲覧に供するため、物件明細書・現況調査報告書・評価書の各写しを令和 8 年 8 月 12 日から当庁物件明細書等閲覧室に備え置きます。		



物件番号	売却基準価額（円） 買受可能価額（円）	一括 売却	買受申出保証額（円）	令和7年度	
				固定資産税（円）	都市計画税（円）
1	21,260,000 17,008,000		4,252,000	204,879	46,337



物 件 目 録

1 (一棟の建物の表示)

所 在 刈谷市新富町二丁目 11 番地

建物の名称 エルグランデ刈谷セントラルコート

(専有部分の建物の表示)

家屋 番号 新富町二丁目 11 番の 802

建物の名称 802

種 類 居宅

構 造 鉄筋コンクリート造1階建

床 面 積 8階部分 86.06平方メートル

(敷地権の目的である土地の表示)

土地の符号 1

所在及び地番 刈谷市新富町二丁目11番

地 目 宅地

地 積 672.18平方メートル

(敷地権の表示)

土地の符号 1

敷地権の種類 所有権

敷地権の割合 13万1456分の9088



物 件 明 細 書

令和 8年 7月 1日

名古屋地方裁判所岡崎支部執行係

裁判所書記官 尾 崎 秀 樹

1 不動産の表示

【物件番号1】

別紙物件目録記載のとおり

2 売却により成立する法定地上権の概要

なし

3 買受人が負担することとなる他人の権利

【物件番号1】

なし

4 物件の占有状況等に関する特記事項

【物件番号1】

本件所有者が占有している。

5 その他買受けの参考となる事項

【物件番号1】

管理費等の滞納あり。

《 注 意 書 》

- 1 本書面は、現況調査報告書、評価書等記録上表れている事実等を記載したものであり、関係者の間の権利関係を最終的に決める効力はありません（訴訟等により異なる判断がなされる可能性もあります）。
- 2 記録上表れた事実等がすべて本書面に記載されているわけではありませんし、記載されている事実や判断も要点のみを簡潔に記載されていますので、必ず、現況調査報告書及び評価書並びに「物件明細書の詳細説明」も御覧ください。
- 3 買受人が、占有者から不動産の引渡しを受ける方法として、引渡命令の制度があります。引渡命令に関する詳細は、「引渡命令の詳細説明」を御覧ください。



- 4 対象不動産に対する公法上の規制については評価書に記載されています。その意味内容は「公法上の規制の詳細説明」をご覧ください。
- 5 各種「詳細説明」は、閲覧室では通常別ファイルとして備え付けられています。



物 件 目 録

1 (一棟の建物の表示)

所 在 刈谷市新富町二丁目 11 番地
建物の名称 エルグランデ刈谷セントラルコート

(専有部分の建物の表示)

家屋 番号 新富町二丁目 11 番の 802
建物の名称 802
種 類 居宅
構 造 鉄筋コンクリート造1階建
床 面 積 8階部分 86.06平方メートル

(敷地権の目的である土地の表示)

土地の符号 1
所在及び地番 刈谷市新富町二丁目11番
地 目 宅地
地 積 672.18平方メートル

(敷地権の表示)

土地の符号 1
敷地権の種類 所有権
敷地権の割合 13万1456分の9088



令和 8 年(7)第 21 号

令和 8 年 3 月 24 日受理

令和 8 年 5 月 11 日提出

現 況 調 査 報 告 書

名古屋地方裁判所 岡崎支部

執行官 岩 尾 正 昭

物 件 目 録

1 (一棟の建物の表示)

所 在 刈谷市新富町二丁目 11 番地

建物の名称 エルグランデ刈谷セントラルコート

(専有部分の建物の表示)

家屋 番号 新富町二丁目 11 番の 802

建物の名称 802

種 類 居宅

構 造 鉄筋コンクリート造 1 階建

床 面 積 8 階部分 86.06 平方メートル

(敷地権の目的である土地の表示)

土地の符号 1

所在及び地番 刈谷市新富町二丁目 11 番

地 目 宅地

地 積 672.18 平方メートル

(敷地権の表示)

土地の符号 1

敷地権の種類 所有権

敷地権の割合 13 万 1456 分の 9088

(区分所有建物用1)

不動産の表示	「物件目録」のとおり			
住居表示	(住居表示未実施)			
建物	物件1			
種類、構造及び床面積の概略	☒ 公簿上の記載とほぼ同一である ☐ 公簿上の記載と次の点異なる (☐ 主たる建物 ☐ 附属建物) ☐ 種類： ☐ 構造： ☐ 床面積：			
物件目録にない附属建物	☒ ない ☐ ある <table border="0" style="display: inline-table; vertical-align: middle;"> <tr> <td style="font-size: 2em; vertical-align: middle;">{</td> <td> 種類： 構造： 床面積： </td> </tr> </table>		{	種類： 構造： 床面積：
{	種類： 構造： 床面積：			
占有者及び占有状況	☒ 建物所有者 ☐ その他の者 上記の者が本建物を空き家の状態で占有している。 ☐ 「占有者及び占有権原」のとおり			
管理費等の状況	☒ 次のとおり 管理費 月額 14,361円 修繕積立金 月額 9,268円 駐車場使用料 月額 9,675円 水道代 使用量に応じて 駐輪場使用料 月額 202円 IT・CATV料 月額 1,527円	令和8年4月20日現在 ☒ 滞納がある 令和7年12月分～令和8年4月分 計155,203円 ※内訳は「その他の事項」記載のとおり		
管理費等照会先	株式会社ティーエスエス			
その他の事項				
敷地権	符号1			
現況地目	☒ 宅地 (符号1) ☐ 公衆用道路 (符号) ☐ (符号)			
形状	☐ 公図のとおり ☐ 地積測量図のとおり ☐ 建物図面 (各階平面図) のとおり ☒ 土地建物配置図 (概略) のとおり			
敷地権の種類	☒ 所有権 (符号1) ☐ 地上権 (符号) ☐ 賃借権 (符号) ☐ (符号)			
その他の事項				
執行官保管の仮処分	☒ ない [地方裁判所 支部 平成 年 () 第 号 ☐ ある [保管開始日 平成 年 月 日			
敷地権以外の土地 (目的外土地)	☒ ない ☐ ある (詳細は「目的外土地の概況」のとおり)			
土地建物の位置関係	☐ 建物図面 (各階平面図) のとおり ☒ 土地建物配置図 (概略) のとおり			

(注) チェック項目中の調査結果は、「■」の箇所の記載のとおり

そ の 他 の 事 項

■ 管理費等の滞納額の内訳

管 理 費	金	57,444円	(令和8年1月分～令和8年4月分)
修繕積立金	金	37,072円	(令和8年1月分～令和8年4月分)
駐車場使用料	金	39,706円	(令和7年12月分～令和8年4月分)
水道代	金	11,143円	(令和8年1月分～令和8年3月分)
駐輪場使用料	金	606円	(令和7年12月分～令和8年2月分)
IT・CATV料金	金	7,635円	(令和7年12月分～令和8年4月分)
遅延損害金	金	1,597円	(令和7年12月分～令和8年1月分)

(注) チェック項目中の調査結果は、「■」の箇所の記載のとおり

関係人の陳述等	
陳述者 (当事者等との関係)	陳述内容等
■ 債務者兼所有者	(電話回答要旨) 1 私は、物件1の所有者です。私は、令和2年3月ころ、物件1を退去して、現在は、別の場所に居住しています。 2 物件1に雨漏りや水回り等の不具合はありません 3 物件1を増改築したことはありません。 4 令和2年3月ころまで、物件1で犬を1匹飼っていました。 5 物件1が大雨等の災害で被害に遭ったことはありません。 6 私は、調査に立ち会うことはできませんが、合い鍵がありますので、自由に調査していただいて結構です。
■ 管理会社担当者	(書面回答及び電話回答要旨) 1 本件建物において、ペットの飼育は可である(ただし、条件付き)。 2 駐車場設備はあるが、抽選のため、すぐには使用できない。 (駐車場使用料月額9,675円)

(注) チェック項目中の調査結果は、「■」の箇所の記載のとおり

執行官の意見

- 1 物件1の占有関係は、関係人の陳述及び執行官の現況等から2枚目に記載のとおりと認められる。
- 2 物件1の洋室1の壁のクロスの張り替えが途中のまま放置されている。
- 3 物件1のLDの壁に犬の爪によると思われる引っ掻き傷が認められる。
- 4 物件1は、建築後約8年が経過しており、建物内に経年相当の汚れ、傷等が散見される。
- 5 債務者兼所有者に対する書面による占有照会等に対する回答は得られなかった。

(注) チェック項目中の調査結果は、「■」の箇所の記載のとおり


調 査 の 経 過		
調 査 の 日 時	調 査 の 場 所 等	調 査 の 方 法 等
8年3月25日（水） 13:30-13:50	目的物件所在地	物件確認，写真撮影（外観），占有状況調査
8年3月25日（水）	（郵便）	住民票取寄（刈谷市役所）
8年4月7日（火）	（郵便）	管理費等滞納額調査（管理会社）
8年4月17日（金） 10:10-10:20	名古屋法務局岡崎支局	登記関係書類取得
8年4月17日（金）	（郵便）	立入調査期日通知及び占有照会等（回答なし）
8年4月28日（火） 13:50-14:40	目的物件所在地	（立入調査）間取確認，写真撮影（屋内外），評価人同行
8年4月28日（火） 16:10-16:15	（電話）	回答書の内容確認等（管理会社担当者）
（特記事項） ☒ 令和8年4月28日 本件建物は，全戸不在で施錠されていたため，立会証人を立ち会わせ，債務者兼所有者が残っていた合鍵により解錠し，本件建物内に立ち入った。合鍵があることが予想できなかったため，解錠技術者を同行して臨場した。 ☐ 令和 年 月 日 本件建物は，全戸不在で施錠されていたため，立会証人を立ち会わせ，解錠技術者により解錠し，本件建物内に立ち入った。 ☐ 令和 年 月 日 休日・夜間執行許可の提示をした。		

(注) チェック項目中の調査結果は，「☒」の箇所の記載のとおり

土地建物配置図（概略）


本件建物を含む一棟の建物

（通称：エルグランデ刈谷セントラルコート）

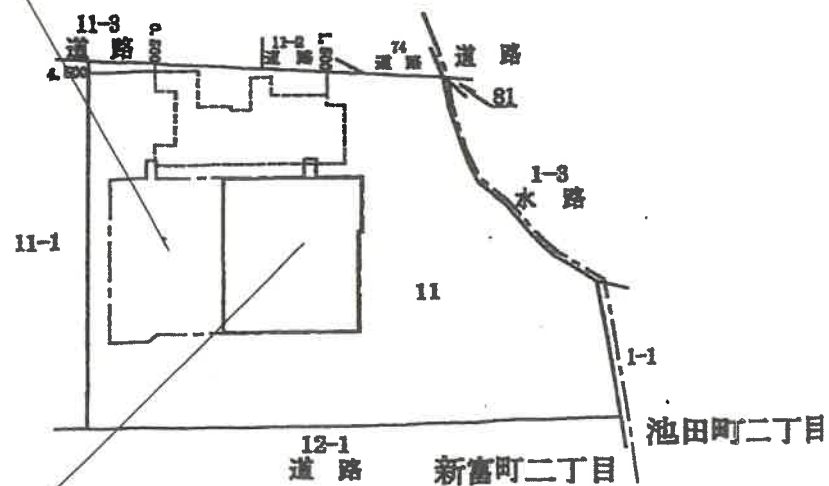

①
本件建物（家屋番号 新富町二丁目 11番の802）
建物の存する部分8階

建物間取図（概略）

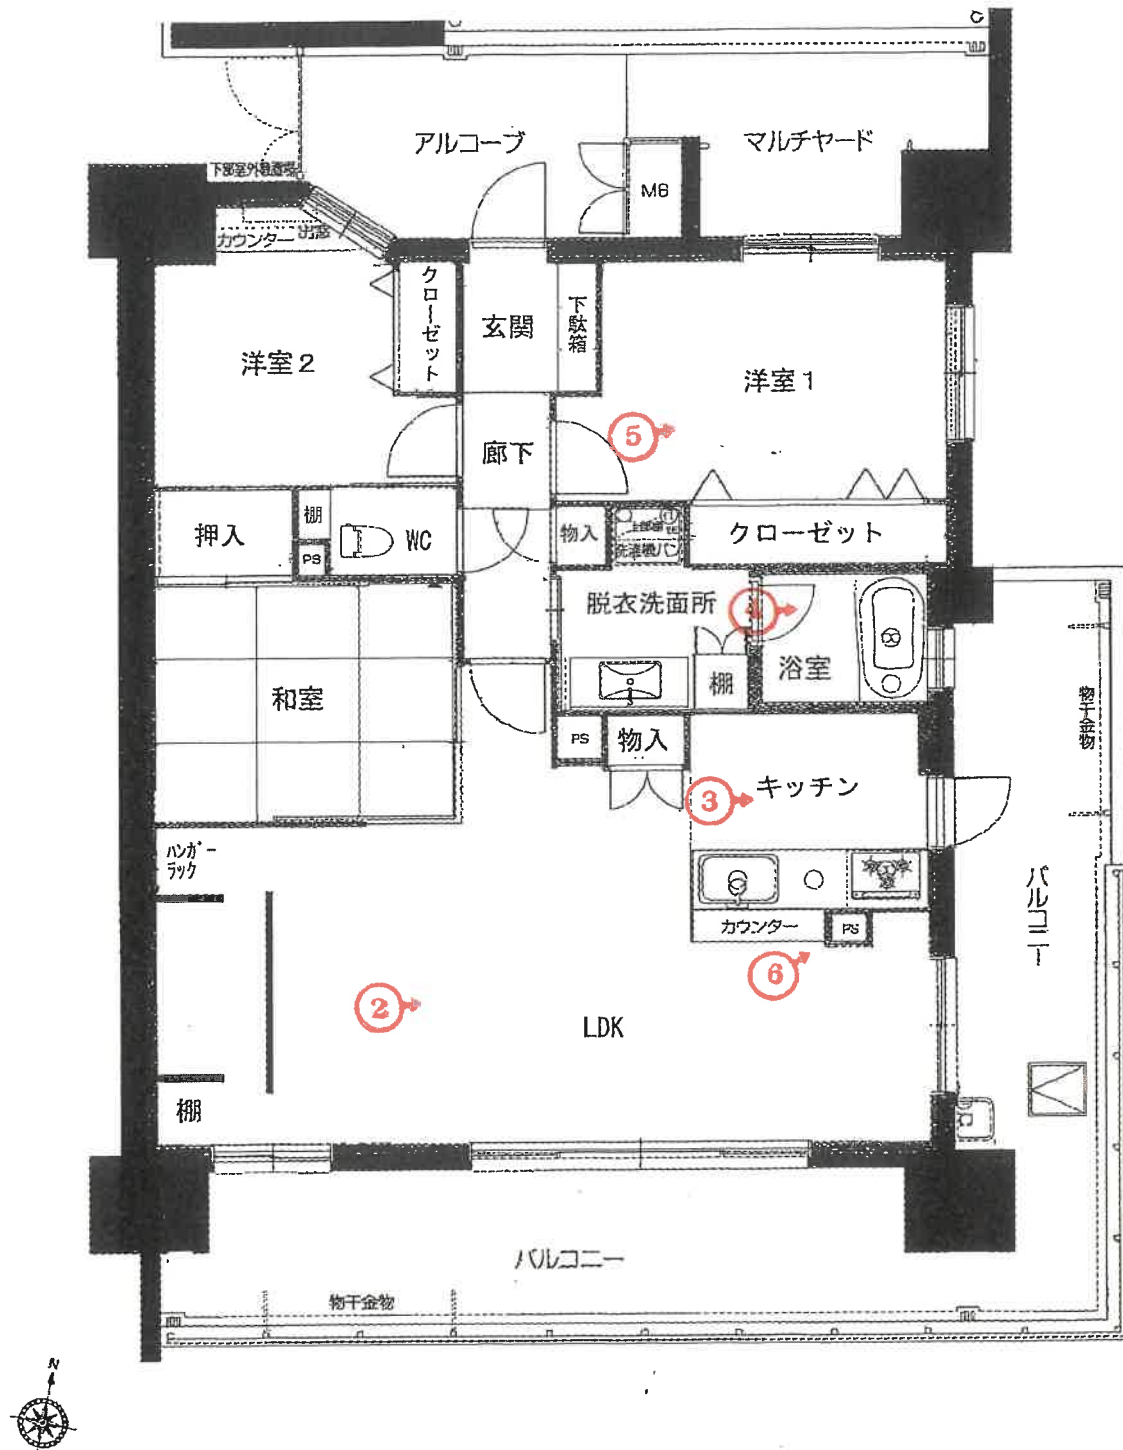



①本件建物を含
む一棟の建物



②屋内の状況
LD



③屋内の状況
K



④屋内の状況
浴室



⑤屋内の状況
洋室1の壁
の状況



⑥屋内の状況
LDの壁の
状況

令和8年（ケ）第21号
令和8年3月26日受理
令和8年4月28日現地調査
令和8年5月10日評価

名古屋地方裁判所岡崎支部 御中

評 価 書

評価人 不動産鑑定士

西尾 綾香

第1 評価額

番 号	評 価 額
物件1	金 21,260,000 円

第2 評価の条件

- 1 本件評価は、民事執行法により売却に付されることを前提とした適正価格を求めるものである。
したがって、求めるべき評価額は、一般の取引市場において形成される価格ではなく、一般の不動産取引と比較しての競売不動産特有の各種の制約（売主の協力が得られないことが常態であること、買受希望者は内覧制度によるほかは物件内部の確認が直接できないこと、引渡しを受けるために法定の手続をとらなければならない場合があること、競売の目的物の種類又は品質に関する不適合については担保責任がないこと等）等の特殊性を反映させた価格とする。
- 2 評価は目的物件の調査時点における現状に基づいて行うものであり、調査日以降発生した物件の現状変更は考慮していない。
- 3 現地での物件調査は、原則として目視可能な部分に限定される。
- 4 物件に関する情報提供の内容は、民事執行法58条4項に定める場合を除いて、原則として公共機関で公開された資料に基づくものである。

第3 目的物件

番号	所 在 等	登 記	現 況
1	所 在 建物の名称 家屋番号 建物の名称 種 類 構 造 床 面 積 土地の符号 所在及び地番 地 目 地 積 土地の符号 敷地権の種類 敷地権の割合	(一棟の建物の表示) 刈谷市新富町二丁目 1 1 番 エルグランデ刈谷セントラルコート (専有部分の建物の表示) 新富町二丁目 1 1 番の 8 0 2 8 0 2 居宅 鉄筋コンクリート造1階建 8階部分 86.06平方メートル (敷地権の目的である土地の表示) 1 刈谷市新富町二丁目1 1 番 宅地 672.18平方メートル (敷地権の表示) 1 所有権 13万1456分の9088	同左
番号	特 記 事 項		
	なし		

第4 目的物件の位置・環境等

1 土地の概況及び利用状況等

位置・交通	J R 東海道本線「刈谷」駅 北方 道路距離約2,000m 刈谷市コミュニティバス「稲葉町3丁目」停 東方 道路距離約320m (附属資料「位置図」参照)	
付近の状況	低層の店舗、高層共同住宅等が建ち並ぶ路線商業地域	
主な公法上の規制等(道路の幅員等の個別的な規制を考慮しない一般的な規制)	都市計画区分 用途地域 建ぺい率 容積率 防火規制 その他の規制	市街化区域 近隣商業地域 80% 200% 準防火地域 宅地造成等工事規制区域 都市機能誘導区域外、居住誘導区域内
画地条件	地積 形状 間口・奥行	672.18㎡ ほぼ台形 間口 約23m、奥行 約24m
接面道路の状況	北側で幅員約20mの舗装国道に、南側で幅員約6.0mの舗装私道に、いずれもほぼ等高に接面する(北側国道は建築基準法第42条1項1号の道路、南側市道は建築基準法第42条1項2号道路)。	
土地の利用状況等	当該物件のマンションの敷地及び駐車場として利用されている。隣接不動産の状態は、北側は国道、西側は店舗、南側は私道を介して戸建住宅、東側は水路を介して未利用地・駐車場である。	
供給処理施設 (敷地内引込の有無を基準としている)	上水道 あり ガス配管 あり 下水道 あり	
土壤汚染の可能性の調査	土壤汚染の可能性について過去の住宅地図(昭和60年以降)による調査を行った結果、当該物件が建設される以前は一般住宅、未利用地等であったと推定される。汚染の原因となる物質を含むかは不明であるが、本件土地は土壤汚染対策法に基づく要措置区域・形質変更時要届出区域には該当していない。	
特記事項	本件土地について周知の埋蔵文化財包蔵地の指定はない。	

2 建物の概況

(1) 一棟の建物の概要

マンション名	エルグランデ刈谷セントラルコート	
建物の用途	居宅 (総戸数16戸)	
建築時期及び 経済的残存耐 用年数	建築年月日 (登記記載) 平成30年8月10日新築 経過年数 約 8 年 経済的残存耐用年数 約 37 年	
構造	鉄筋コンクリート造陸屋根 9 階建	
仕様	屋根 外壁 その他	陸屋根 タイル貼、吹付タイル等 標準仕様
設備等	エレベーター 駐車場 集会所 その他	有 (1 基) 有 (月額9,675円) 抽選 無 オートロック、宅配ボックス、駐輪場
建物の品等	使用資材 施工	普通 普通
管理の形態等	管理組合 管理方式 管理会社 管理形態	有 名称 (エルグランデ刈谷セントラルコート管理組合) 法人格 無 全委託管理 株式会社ティーエスエス 管理員 有 (巡回) 管理室 無
管理の状況	普通	
特記事項	管理組合修繕積立金総額 (令和7年8月31日現在) 18,238,733円 大規模修繕計画 有 (実施時期未定) 負担決議された工事負担金の有無 無 耐震性能診断の受検の有無 無 ペット飼育 可 (条件付) 規約共用部分の有無 有 (防災倉庫およびそれらの附属物)	

(2) 専有部分の概要

構 造	鉄筋コンクリート造1階建	
位 置	8階（802号室） 角住戸 主要開口部の方位：南向き	
床 面 積	86.06㎡（登記面積）	
間 取 り	3LDK 南側～東側バルコニー有	
仕 様	天井 床 内 壁 設 備 そ の 他	クロス等 フローリング、畳等 クロス等 上水道・電気・ガス等 マルチヤード
保守管理の状態	普通	
管 理 費 等	管 理 費 修繕積立金 水道代 駐車場使用料 駐輪場使用料 IT・CATV料金 滞 納 額	14,361円(月額) 9,268円(月額) 使用量に応じる 9,675円(月額) 202円(月額) 1,527円(月額) あり（令和8年4月20日現在155,203円） 管 理 費 57,444円（令和8年1月～令和8年4月分） 修繕積立金 37,072円（令和8年1月～令和8年4月分） 小 計 94,516円 水道代 11,143円（令和8年1月～令和8年3月分） 駐車場使用料 39,706円（令和7年12月～令和8年4月分） 駐輪場使用料 606円（令和7年12月～令和8年2月分） IT・CATV料金 7,635円（令和7年12月～令和8年4月分） 遅延損害金 1,597円（令和7年12月～令和8年1月分）
専有部分の 利用状況等	現況調査報告書の記載のとおり。	
特 記 事 項	・令和2年3月頃まで、室内で犬を飼育していた模様である。 ・玄関のウォールパネルにひび割れがみられる。 ・キッチン備付の収納付カウンターの扉が外れている。 ・LDKの壁の一部にひっかき傷が見られる。 ・洋室1の内壁について、部分的にDIYで壁紙を貼った跡が見られる。 ・その他、室内内壁、床などに経年相応の劣化が認められる。	

第5 評価額算出の過程

本件においては、積算価格、比準価格及び収益価格をそれぞれ求め、試算価格を調整のうえ、評価額を決定した。

1 積算価格の試算

建物価格に敷地権価格を加算して、積算価格を試算した。

(1) 建物価格

目的建物の再調達原価を、建物建築費の推移動向を考慮した標準的な建築費に比準して求め、これに耐用年数に基づく方法及び観察減価法を併用して求めた現価率を乗じて建物価格を求めた。

再調達原価 (円/㎡) ア	専有面積 (㎡) イ	現価率 ウ	建物価格 (円) ア×イ×ウ
253,000	86.06	0.79	17,200,000

特に注記ない場合、計算結果の数値は万円未満を四捨五入する端数処理を行った（以下同じ）。

イ 専有面積：登記数量による。

ウ 現価率＝〔残価率5%＋（1－残価率5%）×{経済的残存耐用年数37年／（経済的残存耐用年数37年＋経過年数8年）}〕×（1－観察減価等5%）＝0.79

(2) 敷地権価格

敷地権の目的である土地の敷地権価格を次のとおり求めた。

標準画地価格 (円/㎡) ア	個別 格差 イ	地積 (㎡) ウ	建付減価 エ	敷地権割合 オ	敷地権価格 (円) ア×イ×ウ×エ×オ
181,000	1.04	672.18	1.00	$\frac{9,088}{131,456}$	8,750,000

ア 標準画地価格（公示価格等からの規準）

地価公示 刈谷5-7

公示価格 時点修正 標準化補正 地域格差 標準画地価格
 $186,000\text{円/㎡} \times 101.3/100 \times 100/100 \times 100/104 = 181,000\text{円/㎡}$
 （上三桁未満四捨五入）

時点修正：公示価格等の価格時点から評価日までの推定変動率である。

標準化補正：なし

地域格差：交通、環境条件格差等を考慮。

イ 個別格差：二方路 1.04

ウ 地積：登記数量による。

エ 建付減価：建物と敷地の適応の状態等を考慮。

オ 敷地権割合：登記上の敷地権割合による。

(3) 積算価格（敷地権付建物の価格）

建物価格 (円) ア	敷地権価格 (円) イ	個別格差 ウ	積算価格 (円) (ア＋イ)×ウ
17,200,000	8,750,000	0.98	25,430,000

ウ 個別格差：階層補正 1.05 × 位置補正 1.04

× その他補正（維持管理の状態）0.90 ＝ 0.98

2 比準価格の試算

- (1) 近隣地域・同一需給圏内の類似地域にある同類型の区分所有建物の取引事例・売出し価格を収集分析し、各種補正及び価格形成要因の比較を行って、基準階専有部分の1㎡当たりの比準価格を査定した。

[取引事例・売出し価格水準]

(類似構造・同種・同年代(刈谷市内))

A 令和6年7月 413,000円/㎡(平成13年9月建築, 専有面積78.52㎡)

B 令和6年12月 409,000円/㎡(平成30年1月建築, 専有面積90.06㎡)

番号	事例価格 (円/㎡)	事情 補正	時点 修正	標準化 補正	地域品等 比較	建物品等 比較	試算価格 (千円未満四 捨五入) (円/㎡)
A	413,000	$\frac{100}{100}$	$\frac{100}{100}$	$\frac{100}{105}$	$\frac{100}{115}$	$\frac{100}{100}$	342,000
B	409,000	$\frac{100}{100}$	$\frac{100}{100}$	$\frac{100}{98}$	$\frac{100}{115}$	$\frac{100}{100}$	363,000

事情補正：取引形態の種別、取引に介在している特殊事情等を考慮した。

時点修正：区分所有建物価格推移の傾向を考慮した。

標準化補正：取引事例の階層、位置、形状等を考慮した。

地域品等比較：利便性や周辺利用の状況等を考慮した。

建物品等比較：建物グレード、築年数、保守管理状況等を考慮した。

(2) 比準価格

基準階の比準価格 (円/㎡) ア	個別格差 イ	専有面積 (㎡) ウ	比準価格(円) ア×イ×ウ
353,000	0.98	86.06	29,770,000

ア 基準階の比準価格：試算価格の中庸値を採用した。

イ 個別格差：前記1(3)ウに同じ。

ウ 専有面積：登記数量による。

3 収益価格の試算（DCF法による）

目的物件は賃貸借に供されている建物ではないが、その潜在的な収益力を把握するために、賃貸借を想定することにより、収益還元法を適用する。

目的物件を賃貸することにより分析期間中に得られるであろうと予測される正味純収益の現価の合計額に、分析期間末の正味復帰価格の現価を加算して、DCF法（Discounted Cash Flow法）による収益価格を以下のとおり求めた。

但し、当該物件に関する収集可能な資料には限界があり、更に競売による売却後の現実の賃貸借は、特定の当事者間の契約行為によるものであるので必ずしも想定した賃貸条件に符合する内容が実現するものではない。

《DCF法による価格査定表》

3年間の 有効純収益 現価の合計 ア	正味復帰価格の現価					収益価格 ア+カ
	4年目期首 有効純収益 イ	最終 還元 利回り ウ	3年目期末 復帰価格 エ $=イ \div ウ \times (1-0.03)$	複利 現価率 オ	正味復帰 価格現価 エ×オ=カ	
694千円 (7.6%)	802千円	7.5%	10,373千円	0.8163	8,467千円 (92.4%)	9,160,000円 (100%)

途中計算は千円未満を、収益価格は万円未満を四捨五入する端数処理を行った。

ア・イ：分析期間中のキャッシュフロー参照

ウ 最終還元利回り：下記オ複利現価率で採用した割引率を参考として対象物件の存する地域
の特性および社会・経済情勢等を考慮のうえ、査定した。

エ 3年目期末復帰価格：売却に要する費用を売却価格（イ÷ウ）の3%と査定し、控除した。

オ 複利現価率： 下表《分析期間中のキャッシュフロー》で採用した割引率により求めた。

《分析期間中のキャッシュフロー》

(単位：千円)

項目		1年目	2年目	3年目	4年目
ア 総収益	支払賃料	1,560	1,560	1,529	1,529
	共益費収入	84	84	84	84
	駐車場収入	0	0	0	0
	その他収入	0	0	0	0
	可能総収益	1,644	1,644	1,613	1,613
	空室損失	164	164	161	161
	貸倒損失	49	49	48	48
	有効総収益	1,431	1,431	1,404	1,404
	総費用				
イ 総費用	維持管理費	172	172	172	172
	修繕費	47	47	46	46
	公租公課	251	251	251	251
	損害保険料	22	22	22	22
	その他費用	0	0	0	0
	運営支出合計	492	492	491	491
	資本的支出	1,671	111	111	111
	総費用合計	2,163	603	602	602
ウ 経費率 (%) (運営支出/有効総収益)		34.4	34.4	35.0	35.0
エ 有効純収益 アーイ		-732	828	802	802
オ 複利現価率 (割引率7%)		0.9346	0.8734	0.8163	
カ 有効純収益の現価 エ×オ		-684	723	655	

※ 割引率＝ 一般市場における収益物件の標準的な投資利回りを基準として、建物の築年数、管理の状況等を勘案の上、割引率を7.0%と決定した。

※ 総収益および総費用の各項目は、調査時点において近隣地域等における目的物件類似の不動産の賃料等を参考に、想定に基づいて行うものである。また手法の特性上、想定要素を含み、将来収益および将来費用の予測については不確実性がある。

4 評価額の判定

(1) 試算価格の調整

積算価格、比準価格、収益価格が下記のとおり算定された。

本件においては、市場の実勢を反映した②を中心に、物件の費用性を反映した①を関連付け、収益性を反映した③を比較考量し、調整後の価格を下記のとおり求めた。

	占有減価修正前の 試算価格 (円) ア	占有減価修正 (円) イ	試算価格 (円) アーイ
①積算価格	25,430,000	0	25,430,000
②比準価格	29,770,000	0	29,770,000
③収益価格	—		9,160,000
④調整後の価格	26,840,000		

イ 占有減価修正：必要なし

(2) 評価額の判定

調整後の価格に市場性修正及び競売市場修正を施し、さらに滞納管理費等相当額の減価並びにその他の控除減価を考慮して評価額を判定した。

調整後の価格 (円) ア	市場性修正 イ	競売市場 修正 ウ	滞納管理費 等相当額の 減価 エ	その他の控 除減価 (円) オ	評 価 額 (円) ア×イ×ウ×エ -オ
26,840,000	1.00	0.8	0.99	-	21,260,000

イ 市場性修正：必要なし。

ウ 競売市場修正：評価の条件欄記載の不動産競売市場の特殊性等を考慮した。

エ 滞納管理費等相当額の減価：代金納付に至る間の管理費、修繕積立金等の滞納相当額を割合として控除。

第6 参考価格資料

地価公示価格（刈谷5-7）

所 在 : 刈谷市日高町4丁目5 1 1 番
価 格 : 186,000円／m²
位 置 : 名鉄西尾線「逢妻」駅の北東方道路距離約1,300m
価格時点 : 令和8年1月1日
地 積 : 567m²
供給処理施設 : 水道、下水
接面街路 : 南側幅員20m国道に接面
用途指定等 : 近隣商業地域（建ぺい率80%、容積率200%）、準防火地域
地域の概要 : 低層の店舗、事務所が建ち並ぶ路線商業地域

第7 附属資料


- 1 位置図
- 2 付近案内図
- 3 公図写
- 4 地積測量図写
- 5 建物図面・各階平面図写
- 6 建物間取図（概略）
- 7 写真撮影図
- 8 現況写真

附属資料 1. 位置図




国土地理院「地理院地図」

附属資料 2. 付近案内図

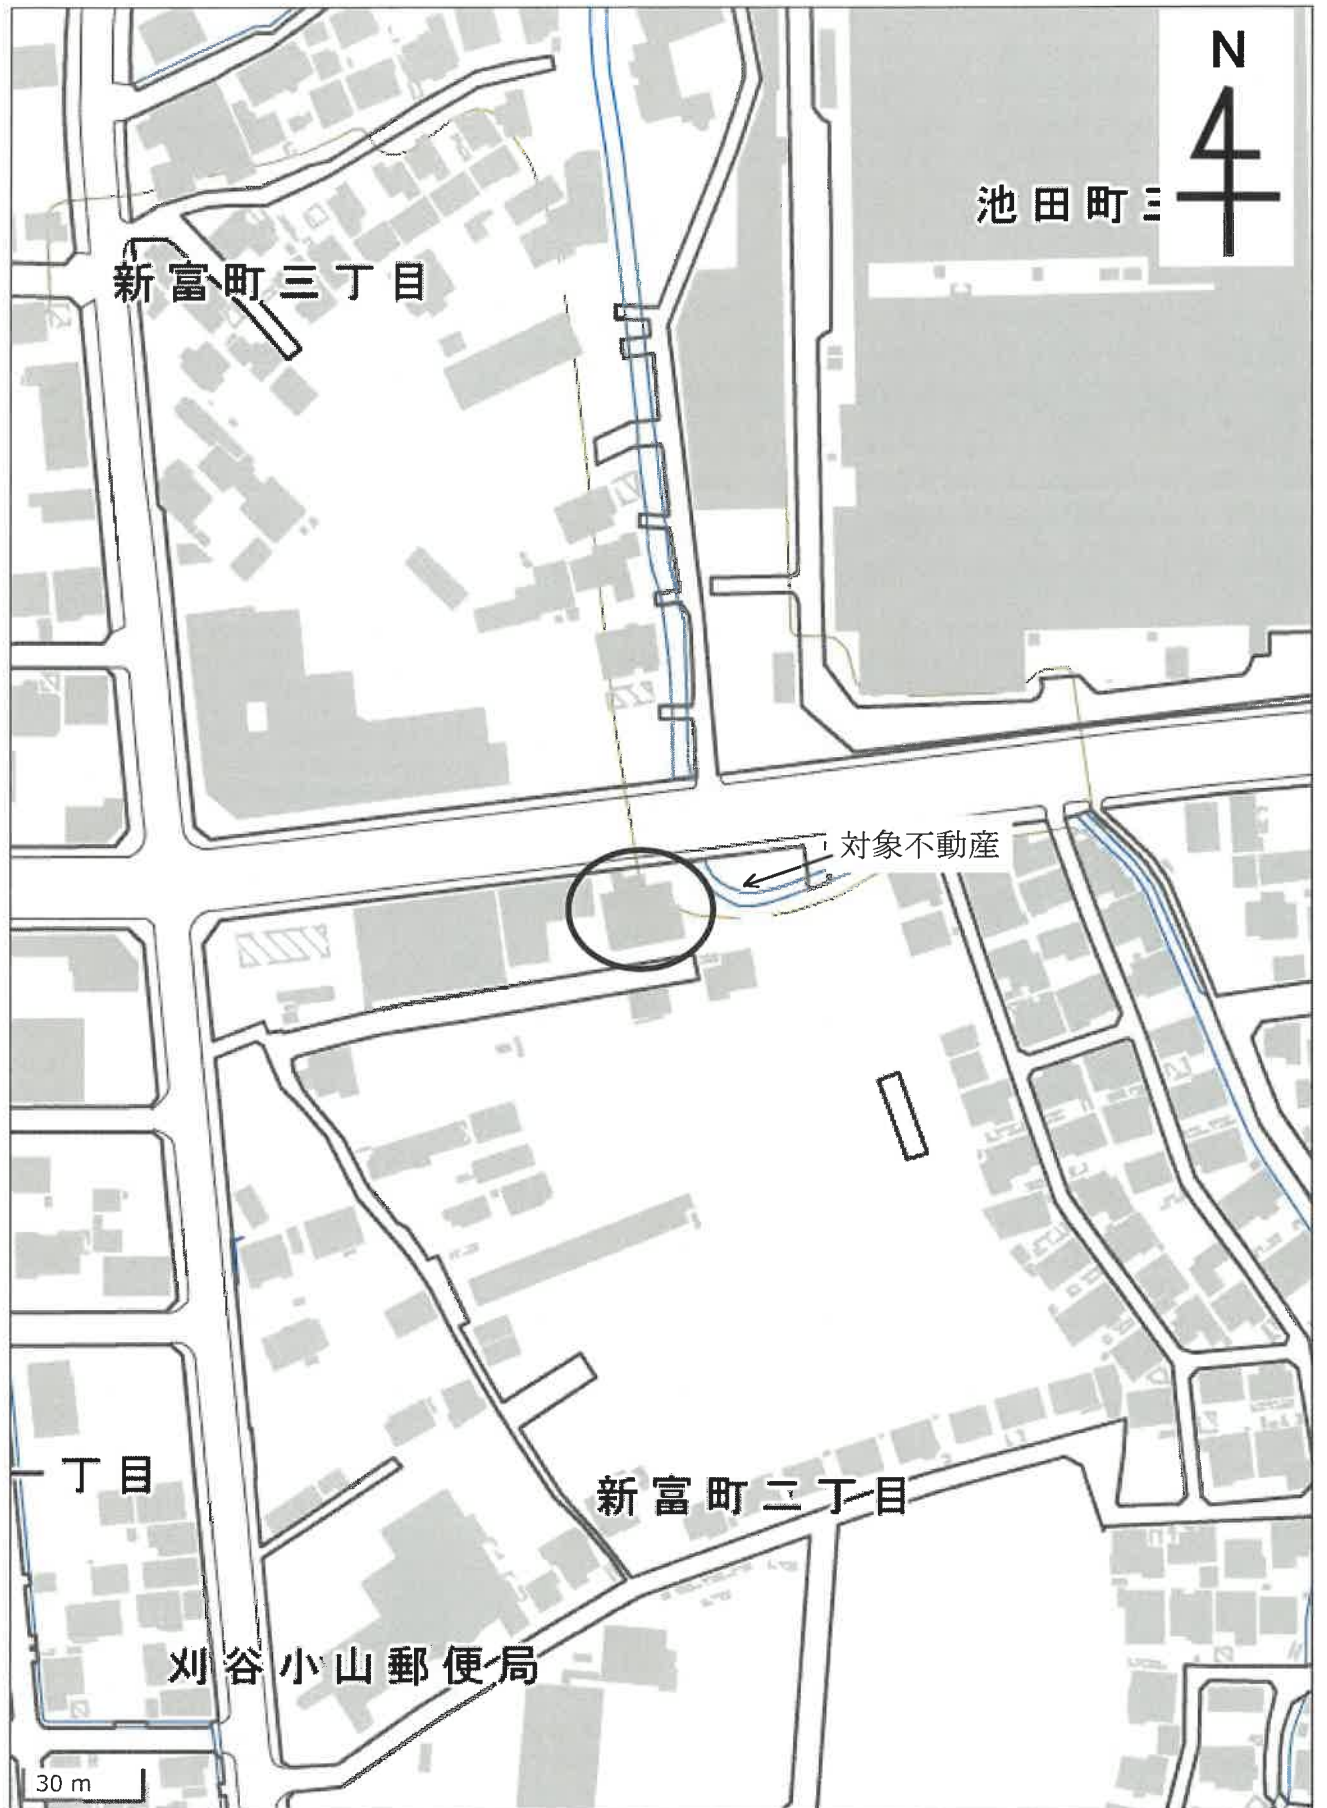

国土地理院「地理院地図」

A4判に縮小

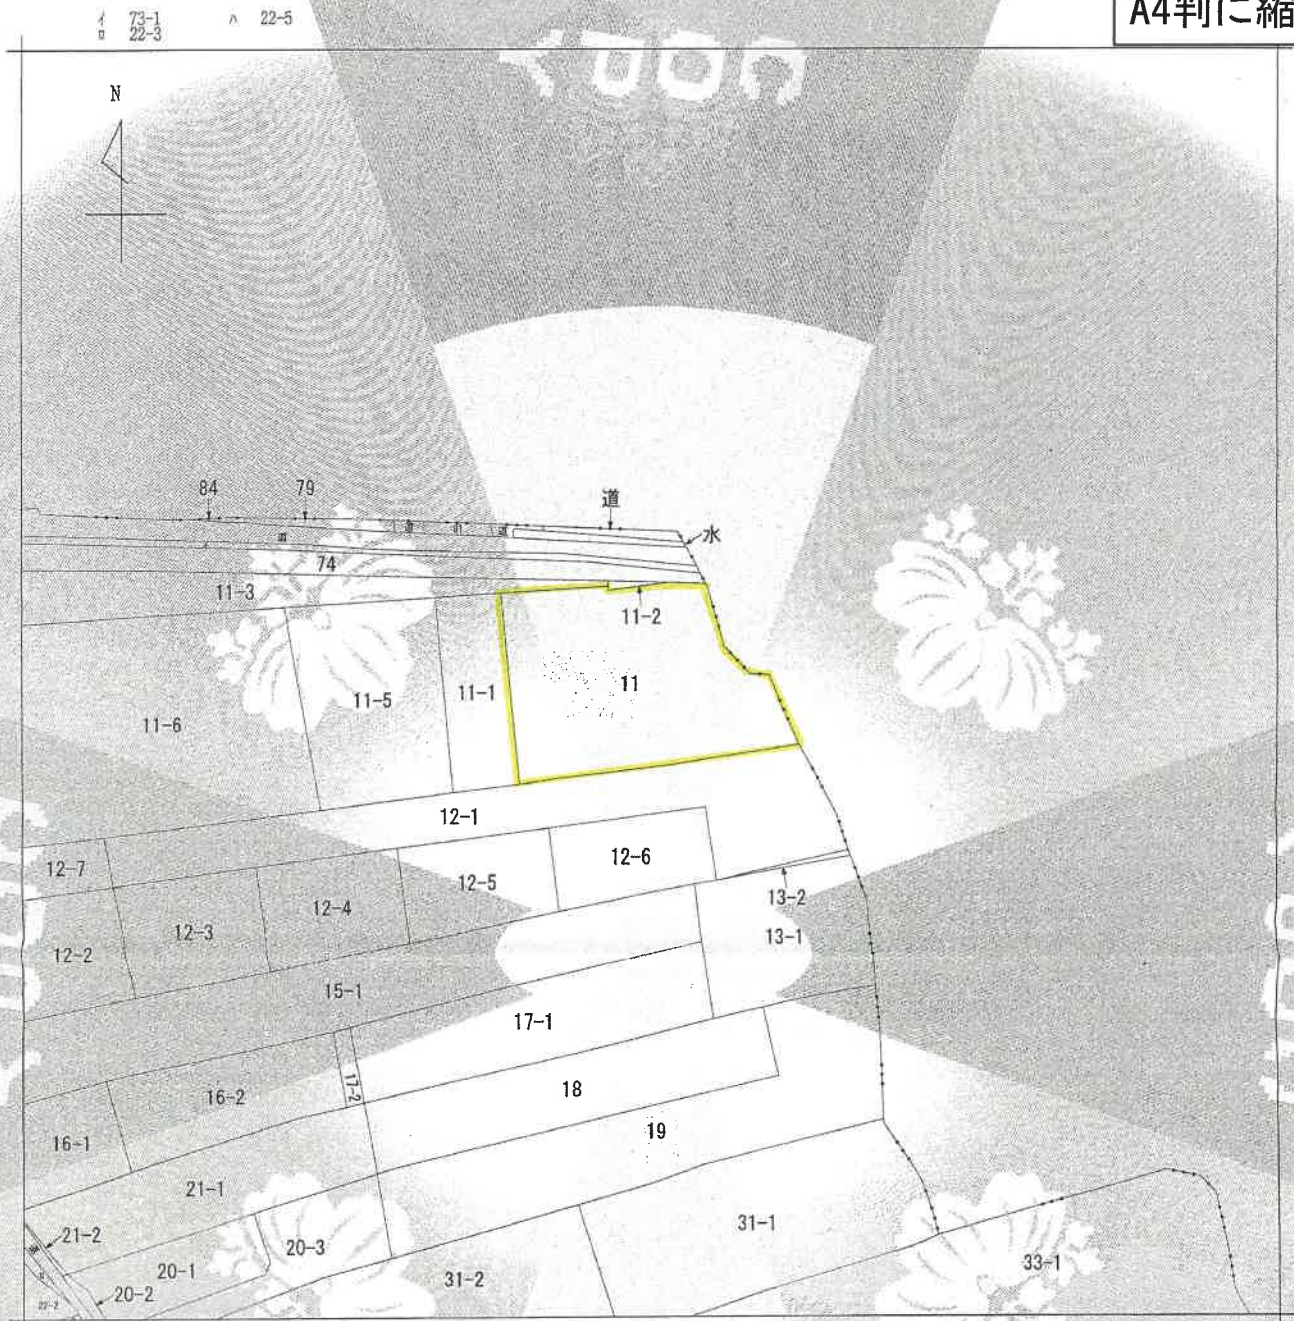

(注) 地図に準ずる図面は、土地の区画を明確にした不動産登記法所定の地図が備え付けられるまでの間、これに代わるものとして備え付けられている図面で、土地の位置及び形状の概略を記載した図面です。



請求部	所在	刈谷市新富町二丁目				地番	11番			
出力縮尺	1/600	精度区分		座標系番号又は記号		分類	地図に準ずる図面		種類	旧土地台帳附属地図
作成年月日	昭和35年9月1日				備付年月日(原図)		補記事項			

これは地図に準ずる図面に記録されている内容を証明した書面である。

(名古屋法務局刈谷支局管轄)

令和8年2月4日

青森地方務局

登記官

登記年月日：平成25年3月22日

地 積 測 量 図

11

土地の所在
刈谷市新富町二丁目

求積表


地番	11	X _n	Y _n	Y _{n+1} - Y _{n-1}	X _n · (Y _{n+1} - Y _{n-1})
K0		-110286.055	-14686.898	14.551	-1604772.386305
K2		-110277.852	-14690.015	-6.047	668850.171044
K36		-110276.661	-14692.945	-6.643	732567.859023
K37		-110274.041	-14696.858	-5.777	637053.134857
K38		-110272.855	-14698.722	-3.089	340632.849085
K39		-110271.834	-14699.747	-1.877	206979.857018
K40		-110270.297	-14700.599	-1.796	198045.453412
K41		-110268.516	-14701.543	-1.742	192087.754872
K42		-110266.670	-14702.341	-12.349	1361683.107830
K3		-110268.071	-14713.892	-7.587	836603.854677
K4		-110290.799	-14709.928	9.326	-1028571.991474
K1		-110289.830	-14704.568	23.030	-2539974.784900
合 計					-815.120851
合 計 面 積					407.5604255
合 計 地 積					407.56 m ²

地 番	11
面 積	407.5604255 m ²

測量年月日	平成24年12月3日
測量の経緯	経緯系番号 (度) 系
測量点の名称	X座標
10A39	-110262.533
10A47	-110227.169

この地積測量図は世界測地系に基づく成果である

境界点	境界線の種類
田	コンクリート杭
+	金属板
○	計算点

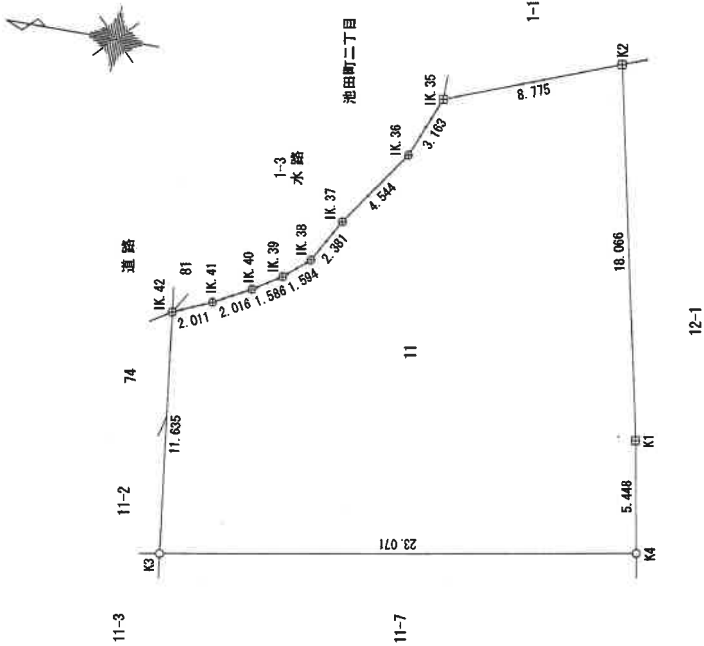

A4判に縮小

作成者

(平成25年 3月 7日作成)

申請人

1 / 250

附属資料 5. 建物図面・各階平面図写

A4判に縮小

登記年月日：平成30年9月11日

これは図面に記録されている内容を証明した書面である
(名古屋法務局刈谷支局管轄)
令和8年2月4日 青森地方法務局

令和8年2月4日 青森地方法務局

登記官

各處物價圖面


吹 簫 鳳 鳴

建物の所在 刈谷市新富町二丁目1番地

一棟の建物 1 階平面図



一棟の建物2階～9階平面図
(各階同型)

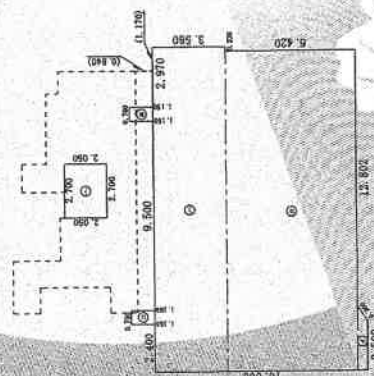

12-1
退路

單位: m

作成者

縮尺 $\frac{1}{250}$

申請人

縮尺

500

(1/2)


請求番号：4-2

A4判に縮小


請求番号: 4-2 (2/2)

これは図面に記録されている内容を証明した書面である
(名古屋法務局刈谷支局管轄)
令和8年2月4日 青森地方務局

附属資料 6. 建物間取図 (概略)

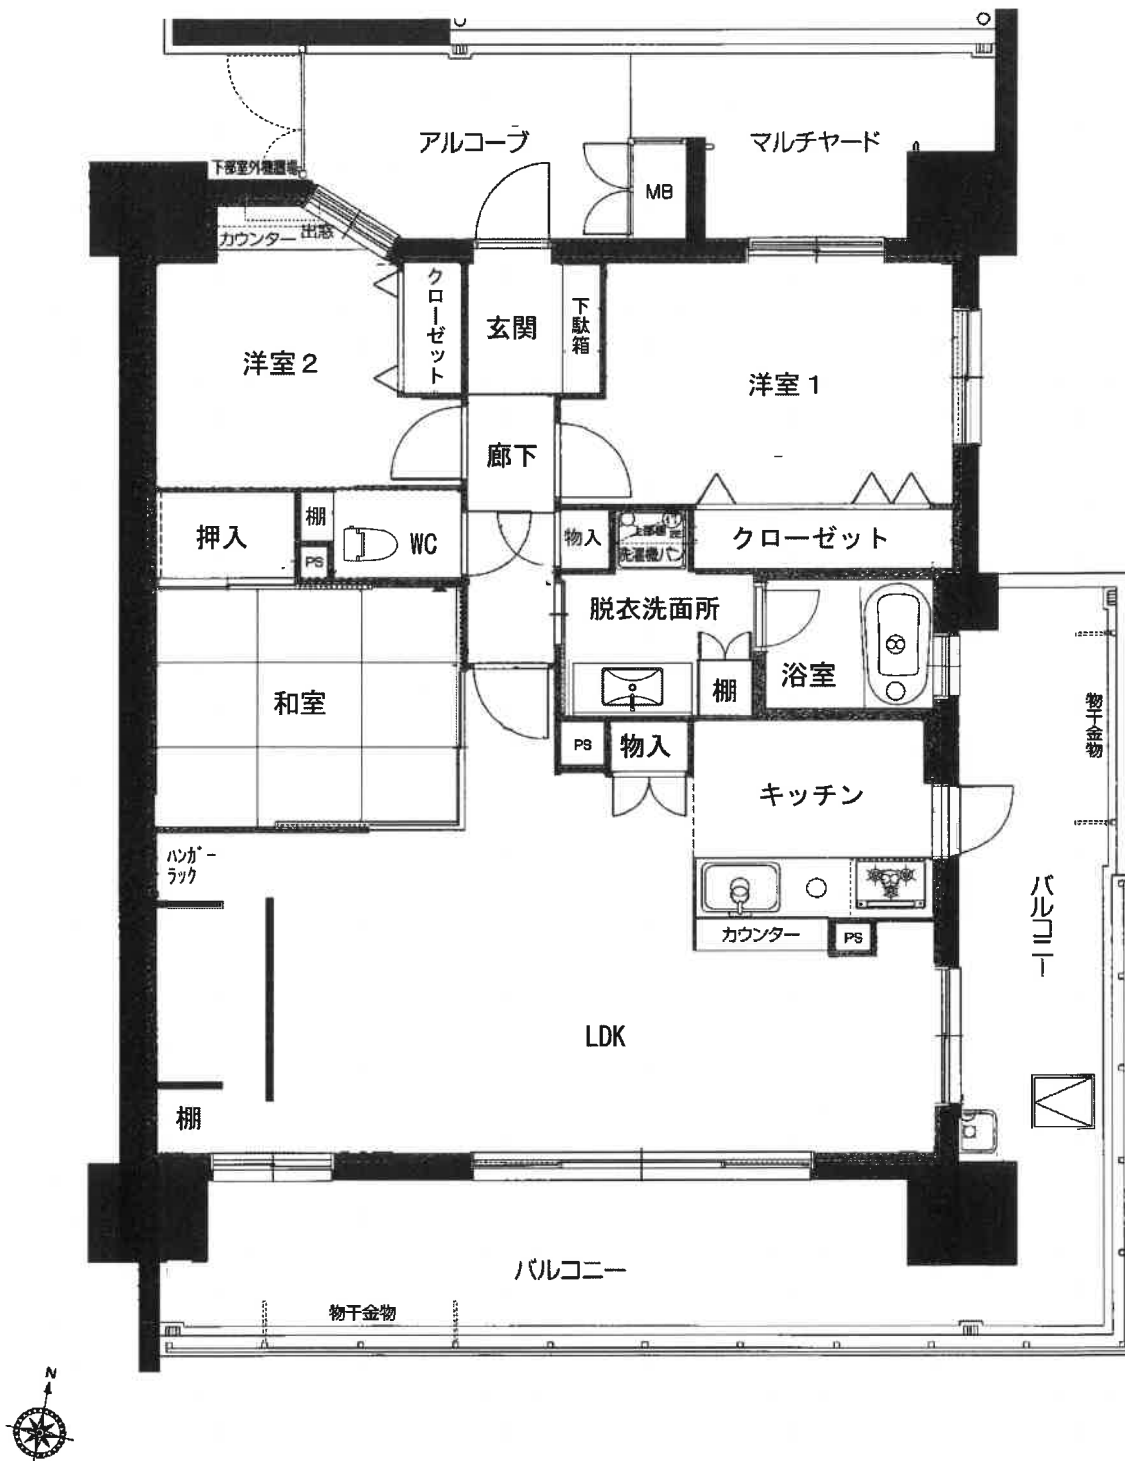

附属資料 7. 写真撮影図

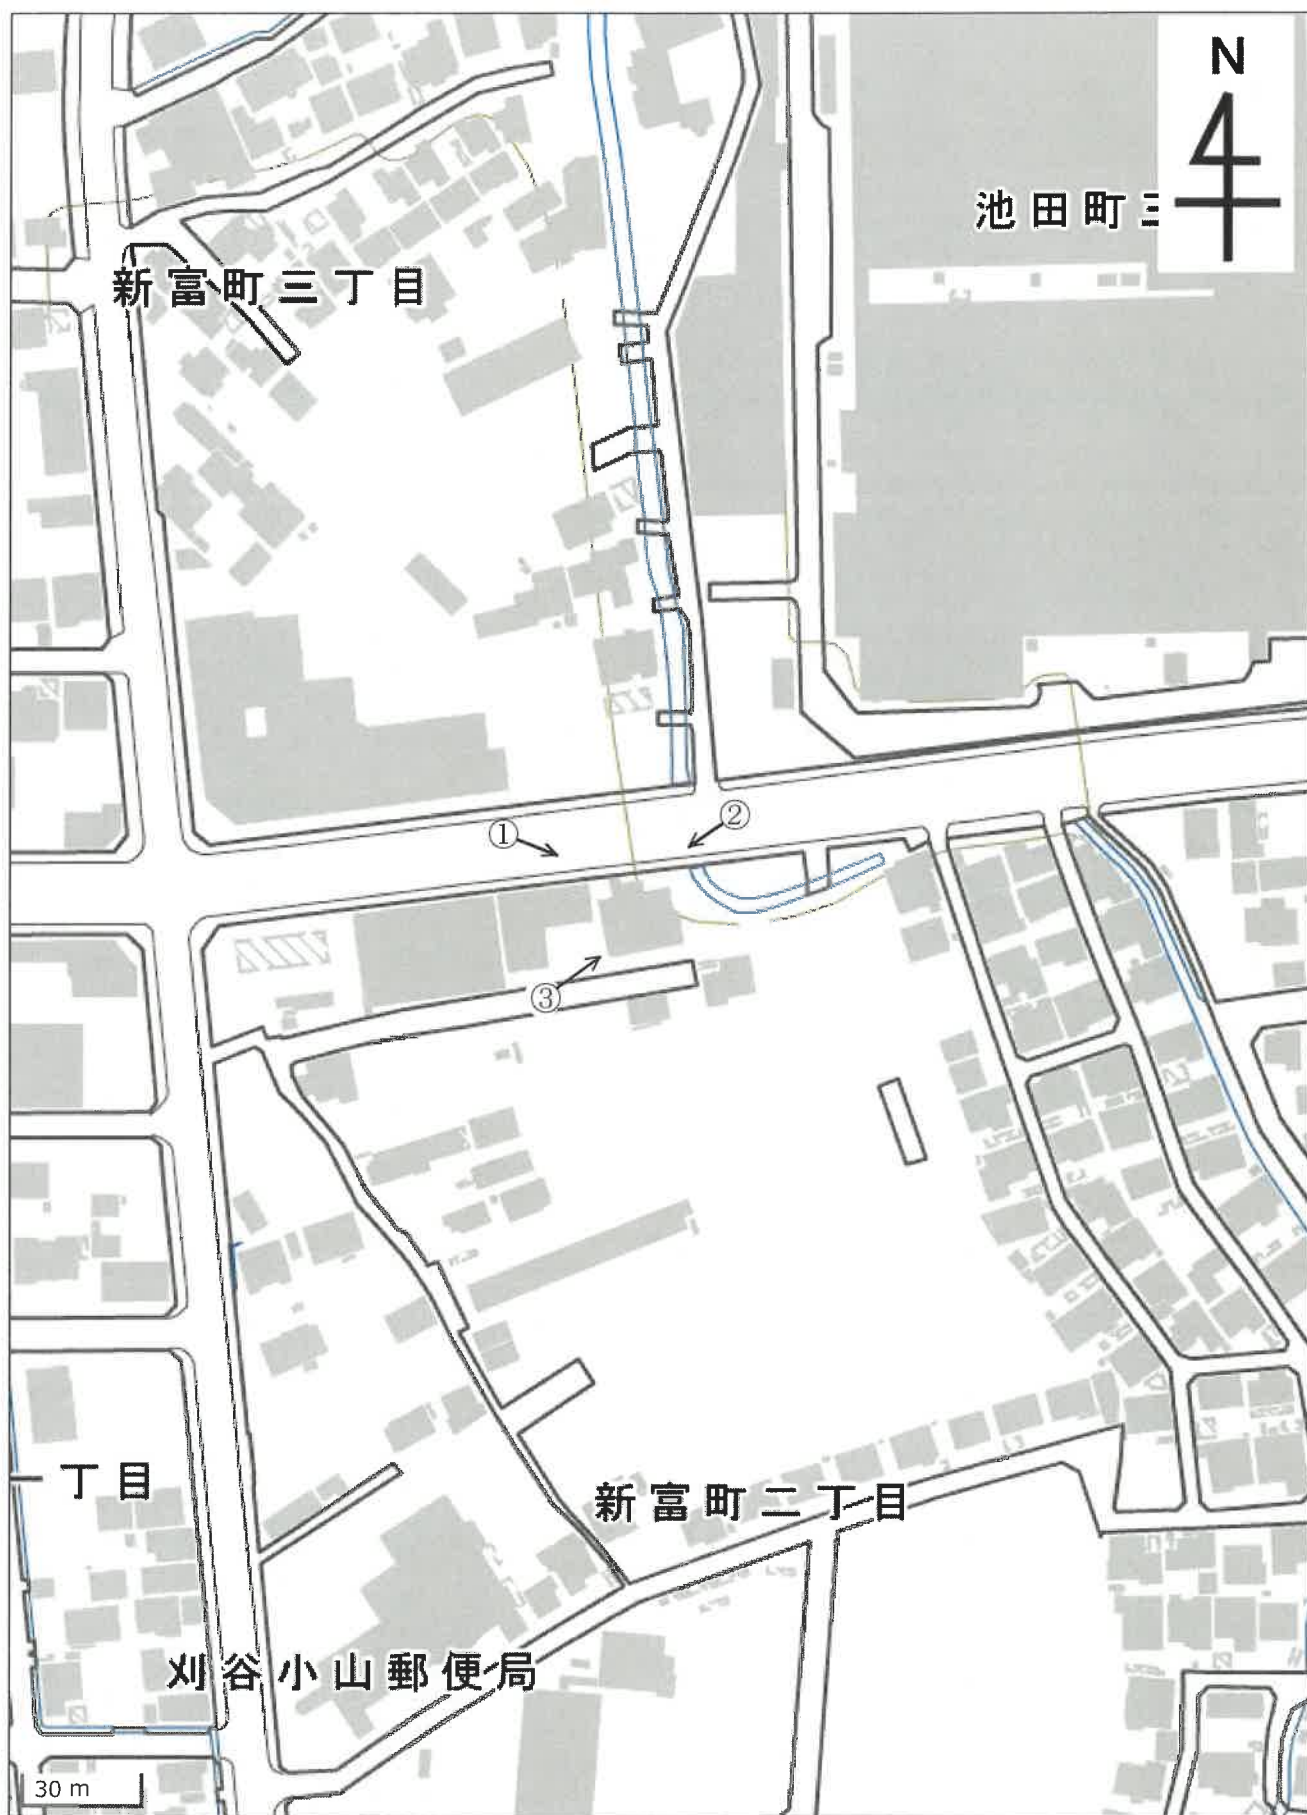

国土地理院「地理院地図」

←○は写真撮影位置を示す

附属資料 8. 現況写真

①



②



附属資料 8. 現況写真

③

