

期 間 入 札 の 公 告

令和 8 年 9 月 15 日

名古屋地方裁判所豊橋支部

裁判所書記官 久保田 典 子

別紙物件目録記載の不動産を下記のとおり期間入札に付します。

記

入札期間	令和 8 年 9 月 3 0 日から 令和 8 年 1 0 月 7 日 午後 5 時 0 0 分まで
開札期日	日 時 場 所 令和 8 年 1 0 月 1 4 日 午前 1 0 時 0 0 分 名古屋地方裁判所豊橋支部
売却決定 期日	日 時 場 所 令和 8 年 1 1 月 4 日 午前 9 時 5 0 分 名古屋地方裁判所豊橋支部
特別売却 実施期間	令和 8 年 1 0 月 2 1 日 午前 9 時 0 0 分から 令和 8 年 1 0 月 2 1 日 午後 4 時 0 0 分まで
買受申出の保証の 提供方法	下記のいずれかを執行官に提出する方法による。 (1) 当裁判所の預金口座に金銭を振り込んだ旨の金融機関の証明書 (2) 銀行, 損害保険会社, 農林中央金庫, 商工組合中央金庫, 全国を地区とする信用金庫連合会, 信用金庫又は労働金庫の支払保証委託契約締結証明書
買受申出の資格の 制限 (民事執行規則 3 3 条)	☆印を付した物件は農地であるので, 権限を有する行政庁の交付した買受適格証明書を有する者及び買受けについて農地法上の許可又は届出を必要としない者に限り, 買受申出をすることができます。
一般の閲覧に供するため, 物件明細書・現況調査報告書・評価書の各写しを令和 8 年 9 月 1 5 日から当庁物件明細書等閲覧室に備え置きます。	

物件番号	売却基準価額（円） 買受可能価額（円）	一括 売却	買受申出保証額（円）	令和7年度	
				固定資産税（円）	都市計画税（円）
1	930,000 744,000		186,000	32,848	0
</					

物 件 目 録

1 所 在 新城市井代字大貝津 89 番地、50 番地 2

家屋 番号 89 番 1

種 類 店舗・事務所

構 造 木造亜鉛メッキ鋼板葺平家建

床 面 積 105.16 平方メートル

(現況)

種 類 店舗

床 面 積 約 167.54 平方メートル

(附属建物)

符 号 1

種 類 便所

構 造 木造亜鉛メッキ鋼板葺平家建

床 面 積 25.84 平方メートル

物 件 明 細 書

令和 7年12月 9日

名古屋地方裁判所豊橋支部

裁判所書記官 伊 藤 祐 加

1 不動産の表示

【物件番号1】

別紙物件目録記載のとおり

2 売却により成立する法定地上権の概要

なし

3 買受人が負担することとなる他人の権利

【物件番号1】

なし

4 物件の占有状況等に関する特記事項

【物件番号1】

本件所有者が占有している。

5 その他買受けの参考となる事項

【物件番号1】

本件建物のために、その敷地（①地番50番2、地積142.14平方メートル、所有者C、②地番89番、地積462.80平方メートル（目的外建物が存在するため一部の可能性あり）、所有者D）に賃借権が存する。買受人は、地主の承諾又は裁判等を要する。

《 注 意 書 》

- 1 本書面は、現況調査報告書、評価書等記録上表れている事実等を記載したものであり、関係者の間の権利関係を最終的に決める効力はありません（訴訟等により異なる判断がなされる可能性もあります）。
- 2 記録上表れた事実等がすべて本書面に記載されているわけではありませんし、記載されている事実や判断も要点のみを簡潔に記載されていますので、必ず、現況調

査報告書及び評価書並びに「物件明細書の詳細説明」も御覧ください。

- 3 買受人が、占有者から不動産の引渡しを受ける方法として、引渡命令の制度があります。引渡命令に関する詳細は、「引渡命令の詳細説明」を御覧ください。
- 4 対象不動産に対する公法上の規制については評価書に記載されています。その意味内容は「公法上の規制の詳細説明」をご覧ください。
- 5 各種「詳細説明」は、閲覧室では通常別ファイルとして備え付けられています。



物 件 目 録

1 所 在 新城市井代字大貝津 89 番地、50 番地 2

家屋 番号 89 番 1

種 類 店舗・事務所

構 造 木造亜鉛メッキ鋼板葺平家建

床 面 積 105.16 平方メートル

(現況)

種 類 店舗

床 面 積 約 167.54 平方メートル

(附属建物)

符 号 1

種 類 便所

構 造 木造亜鉛メッキ鋼板葺平家建

床 面 積 25.84 平方メートル



令和 7 年(又)第 17 号

令和 7 年 8 月 26 日受理

令和 7 年 8 月 5 日提出

現 況 調 査 報 告 書

名古屋地方裁判所 豊橋支部

執行官 大 澤 雅 人

物 件 目 録

1 所 在 新城市井代字大貝津 89 番地、50 番地 2

家屋 番号 89 番 1

種 類 店舗・事務所

構 造 木造亜鉛メッキ鋼板葺平家建

床 面 積 105.16 平方メートル

(附属建物)

符 号 1

種 類 便所

構 造 木造亜鉛メッキ鋼板葺平家建

床 面 積 25.84 平方メートル

不動産の表示	「物件目録」のとおり				
住居表示	(住居表示未実施)				
建物	物件 1				
種類、構造及び 床面積の概略	☐ 公簿上の記載とほぼ同一である ☒ 公簿上の記載と次の点異なる (☒ 主である建物 ☐ 附属建物) ☒ 種類：店舗 ☐ 構造： ☒ 床面積：約 167.54 平方メートル				
物件目録にない 附属建物	☒ ない ☐ ある 種類： 構造： 床面積：				
占有者及び 占有状況	☒ 建物所有者 (A) ☐ その他の者 上記の者が本建物を店舗として使用している ☐ 「占有者及び占有権原」のとおり ☐				
その他の事項					
執行官保管の 仮処分	☒ ない ☐ ある 地方裁判所 保管開始日 令和 年 月 日				
敷地 (目的外土地)	「目的外土地の概況」のとおり				
土地建物の位置関係	☐ 建物図面 (各階平面図) のとおり ☒ 土地建物配置図 (概略) のとおり				

(注) チェック項目中の調査結果は、「☒」の箇所の記載のとおり

(2 枚目)

目的外土地符号 1 の概況（物件 1 附属建物符号 1 関係）

所 在	新城市井代字大貝津
地 番	5 0 番 2
地 目	■宅地 □山林 □雑種地 □畑 □田 □
地 積	1 4 2. 1 4 平方メートル（■全部 □約 平方メートル）
所 有 者	□建物所有者 ■その他の者
そ の 他 の 事 項	

■関係人（■（債務者の母親 B） □土地所有者）の陳述／■提示文書（土地賃貸借契約書）の要旨

占 有 権 原	□所有権 □地上権 ■賃借権 □使用借権 □
占 有 開 始 時 期	令和 3 年 1 1 月 1 日（土地賃貸借契約書記載の年月日）
最 初 の 契 約 日	令和 3 年 1 0 月 2 7 日
契 約 等 期 間	■令和 3 年 1 1 月 1 日 から ■令和 4 年 1 0 月 3 1 日まで 1 年間 □期間の定めなし
更 新 の 種 別	□合意更新 ■自動更新 □法定更新
現 在 の 契 約 等 期 間	■令和 4 年 1 1 月 1 日 から ■令和 7 年 1 0 月 3 1 日まで 3 年間 □期間の定めなし
契 約 等 貸 主	■土地所有者 □その他の者（ ）
当 事 者 借 主	■建物所有者 □その他の者（ ）
地 代 ・ 支 払 時 期 等	毎年 金 2 9 3, 0 0 0 円（毎年 1 0 月 末 日 限 り 翌 年 分 支 払）
地 代 前 払	■ない □ある（金 円 分まで）
敷 金 ・ 保 証 金	■ない □ある（□敷金 円 □ ）
特 約 等	賃貸借契約期間満了 6 ヶ月前までに、貸主及び借主のいずれかより解約の意思表示がない場合には、更に 3 年間更新するものとする。
地 代 滞 納	■ない □ある
契 約 解 除	■ない □ある（ ）
訴 訟 提 起 等	■ない □ある □係属中 □終局（ ） 地方裁判所 支部 令和 年（ ）第 号
そ の 他	土地賃貸借契約書では目的外土地符号 1（地番 50 番 2、142.14㎡）の他に地番 46 番 2（58㎡）、47 番 1（471㎡）、49 番（271㎡）の各土地の合計の面積に対して年間地代 293,000 円となっていることから、各土地の登記記録上の面積を按分して年間地代に乗じた金額を目的外土地符号 1 の地代として記載した。なお、上記地代は、目的外土地符号 1 の地代の凡そ目安として算出したものである。
執 行 官 の 意 見	■上記のとおり □「執行官の意見」のとおり

（注）チェック項目中の調査結果は、「■」の箇所の記載のとおり

目的外土地符号 2 の概況（物件 1 主である建物関係）			
所 在	新城市井代字大貝津		
地 番	8 9 番		
地 目	☒ 宅地 ☐ 山林 ☐ 雑種地 ☐ 畑 ☐ 田 ☐		
地 積	4 6 2 . 8 0 平方メートル （ ☒ 全部 ☐ 約 平方メートル）		
所 有 者	☐ 建物所有者 ☒ その他の者		
そ の 他 の 事 項	目的外土地符号 2 の土地には、物件 1 建物の他に家屋番号 8 9 番 2 の目的外建物符号 1 が存在する。		
☒ 関係人（ ☒ （債務者の母親 B） ☐ 土地所有者）の陳述／ ☐ 提示文書（ ）の要旨			
占 有 権 原	☐ 所有権 ☐ 地上権 ☒ 賃借権 ☐ 使用借権 ☐		
占 有 開 始 時 期	令和 3 年 1 1 月 2 9 日（A が物件 1 建物の所有権を取得した年月日）		
最 初 の 契 約 等	契約日	令和 3 年 1 1 月 2 9 日	
	期 間	☒ 令和 3 年 1 1 月 2 9 日 から ☐ ☒ 期間の定めなし	
更 新 の 種 別	☐ 合意更新 ☐ 自動更新 ☐ 法定更新		
現 在 の 契 約 等	期 間	☐ 年 月 日まで 年間 ☐ 期間の定めなし	
契 約 等	貸主	☒ 土地所有者 ☐ その他の者（ ）	
当 事 者	借主	☒ 建物所有者 ☐ その他の者（ ）	
地代・支払時期等	毎年 金 1 5 1 , 0 0 0 円（毎年 1 月末日限り翌年分支払）		
地 代 前 払	☐ ない ☐ ある（金 円 分まで）		
敷 金 ・ 保 証 金	☐ ない ☐ ある（ ☐ 敷金 円 ☐ ）		
特 約 等			
地 代 滞 納	☐ ない ☐ ある		
契 約 解 除	☐ ない ☐ ある（ ）		
訴 訟 提 起 等	☐ ない ☐ ある ☐ 地方裁判所 支部 令和 年（ ）第 号 ☐ ある ☐ 係属中 ☐ 終局（ ）		
そ の 他	貸主及び借主間の目的外土地符号 2 の土地の書面による賃貸借契約書は締結していないとのことである。		
執 行 官 の 意 見	☒ 上記のとおり ☐ 「執行官の意見」のとおり		

（注）チェック項目中の調査結果は、「☒」の箇所の記載のとおり

関係人の陳述等	
陳述者 (当事者との関係)	陳述内容等
■ B (債務者Aの母親)	1 Aは私の長女です。 2 物件1建物で私とAで飲食店とお土産物屋を営業しています。 Aは体調を崩して療養中のため、今は店で働くことができませんので、物件1建物の現況調査には私が立ち会います。 3 道路沿いには、鳳来盆栽センターという看板を掲示していますが、以前は盆栽の販売とゴルフの打ちっ放しも運営していましたが、約10年ほど前に止めて、飲食店及び土産物屋のみの営業にしました。 4 物件1建物は、令和3年8月に鳳来盆栽センター有限会社の代表者である私の夫が亡くなり会社を清算しましたので、Aが同社から買受けました。 5 物件1建物は、亡夫が何度も増築しましたので、登記面積より相当広くなっていると思います。 6 なお、私は具体的な増築部分については分かりません。 7 物件1建物には附属建物符号1（以下「附属建物」という）がありますが、附属建物は男女別のトイレとなっています。 今は、水漏れの不具合が生じているので使用していません。 近隣で、イベント等がある場合は、特別に開放して使用できるようにしています。 8 附属建物のトイレが使用できない状況で、物件1建物内にもトイレ及び洗面設備が設置されていないので、トイレと洗面設備は目的外建物符号1の建物内に設置しました。 9 物件1建物の未登記増築部分の店舗(2)び店舗(3)の2カ所の天井から雨漏りが生じています。 10 物件1建物の敷地は借地で、地代を地主さんにお支払いしています。 目的外土地符号1の地番50番2（以下「地番50番2土地」という）及び目的外土地符号2の地番89番（以下「地番89番土地」）を借りています。 地番50番2土地の土地賃貸借契約書はありますが、地番89番土地の契約書はありません。 11 地番50番2土地は、新城市井代字大貝津46番2、47番1、49番及び50番2の各土地の合計で土地賃貸借契約を締結しており

(注) チェック項目中の調査結果は、「■」の箇所の記載のとおり

関係人の陳述等	
陳述者 (当事者との関係)	陳述内容等
	上記4筆の合計で、契約面積は974㎡(293坪)として、年間293,000円の地代を地主さんにお支払いしています。 当初の契約期間は、令和3年11月1日から令和4年10月31日で期間満了6ヶ月前までに賃貸人及び賃借人が解約の意思表示がない場合は、更に3年間契約期間を更新することになっています。 なお、50番2土地のみの契約書はありません。 12 土地賃貸借契約書の写しは差し上げます。 13 地番89番土地は土地賃貸借契約書は存在しませんが、契約面積は138坪で年間151,000円を地主さんにお支払いしています。契約期間は定めていないと思います。 14 競売となったので、今後、お店をどうするか考えなければと思っています。

(注) チェック項目中の調査結果は、「■」の箇所の記載のとおり

執 行 官 の 意 見

- 1 物件1建物の状況は、土地建物配置図(概略)及び建物間取図(概略)、また添付した写真のとおりである。
- 2 物件1建物の主である建物は、目的外土地符号1の西側の道路沿いに鳳来盆栽センターという看板が掲示されており、飲食店及び土産物店としての店舗として利用されていた。
- 3 物件1建物の主である建物は、関係人の陳述等記載のとおり、増改築が何回も行われたものと見受けられ、相応の面積の未登記増築部分が存在する(建物間取図(概略)参照)。
- 4 物件1建物の主である建物の店舗(2)及び店舗(3)の天井は雨漏りが見受けられた(店舗(3)の天井の状況は写真④参照)。
- 5 物件1建物の主である建物の店舗(3)部分と目的外建物符号1建物の間には、天井に雨除けの差掛けが存在しており、双方、往来できるような構造になっている。なお、物件1建物の主である建物と目的外建物符号1とは構造上独立した建物となっている(土地建物配置図(概略)参照)。
- 6 物件1建物の主である建物の北側は厨房及び焼き場が設置されており、業務用冷蔵庫、多数の食器及び調理器具等の動産類が存在し、また、食材等が置かれているのが見受けられた。
- 7 物件1建物の主である建物の内部の壁及び天井は老朽化しており、経年以上の劣化が見受けられる状況であった。
- 8 物件1附属建物符号1(以下「附属建物」という)は男性用及び女性用の便所として存在しており建物内に立ち入ったところ、関係人の陳述等記載のとおり現状は使用されていないと見受けられた。
附属建物も老朽化が進んでおり、保守管理もなされていないと思われ、経年以上の劣化が見受けられる状況であった。
- 9 目的外土地符号1及び目的外土地符号2の各土地は、物件1建物の敷地として利用されており、敷地全体は旗竿地のような不整形な地形となっており、地番50番2土地西側の道路とほぼ等高に接している。
なお、目的外土地符号2の土地には、物件1建物の他に目的外建物符号1が存在している。
目的外土地符号2の東側は道と接している(土地建物配置図(概略)参照)。
- 10 目的外土地符号1の土地についての土地賃貸借契約書は、目的外土地符号1以外の土地も含まれた土地賃貸借契約書となっている。
年間地代の支払金額は上記契約書に記載されている土地(地番46番2、地番47番1、地番49番及び目的外土地符号1)の土地面積の合計974.00㎡が土地賃貸借契約書記載の土地面積となっており、不動産登記記録上の面積合計942.14㎡と相違しており、土地賃貸借契約書記載の面積合計が土地賃貸借契約の賃借料となっていることから、目的外土地符号1の地代は、年間支払地代を不動産登記記録上の面積で按分して算出した金額を、目的外土地符号1の凡その目安として算出した(目的外土地の概況(目的外符号1の土地)参照)。
- 11 Bによれば、目的外土地符号2の土地賃貸借契約書は締結していなとのことで、年間の土地の賃借料は151,000円を所有者に支払っているとのことで、契約面積は138坪とのことである。
- 12 物件1建物の占有関係は2枚目乃至4枚目記載のとおりである。

(注) チェック項目中の調査結果は、「■」の箇所の記載のとおり

調 査 の 経 過

調 査 の 日 時	調 査 の 場 所 等	調 査 の 方 法 等
R7年 6月27日(金) 9:00 ― 9:10	名古屋法務局豊橋支局	登記記録事項証明書交付申請 公図・建物図面取得
R6年 7月 3日(水) 13:30 ― 14:10	目的物件所在地	物件確認、写真撮影、占有状況調査、現況調査期日通知(B)
R7年 7月15日(火) 10:20 ― 12:10	目的物件所在地	物件確認、写真撮影、占有状況調査、土地概則、図面作成、評価人同行、B立会い
—		
—		

(特記事項)

☐ 令和 年 月 日

目的物件は全戸不在と予想されたので、立会人を同行して臨場した。

☐ 令和 年 月 日

目的物件は全戸不在で、施錠されていたので、立会人を立ち会わせ、解錠技術者に解錠させて建物内に立ち入った。

☐ 令和 年 月 日

休日・夜間執行許可の提示をした。



☐ 令和 年 月 日

目的物件は無施錠であったが、全戸不在であったため立会人を立ち会わせて建物内に立ち入った。

(注) チェック項目中の調査結果は、「■」の箇所の記載のとおり


(8 枚目)

土地建物配置図 (概略)

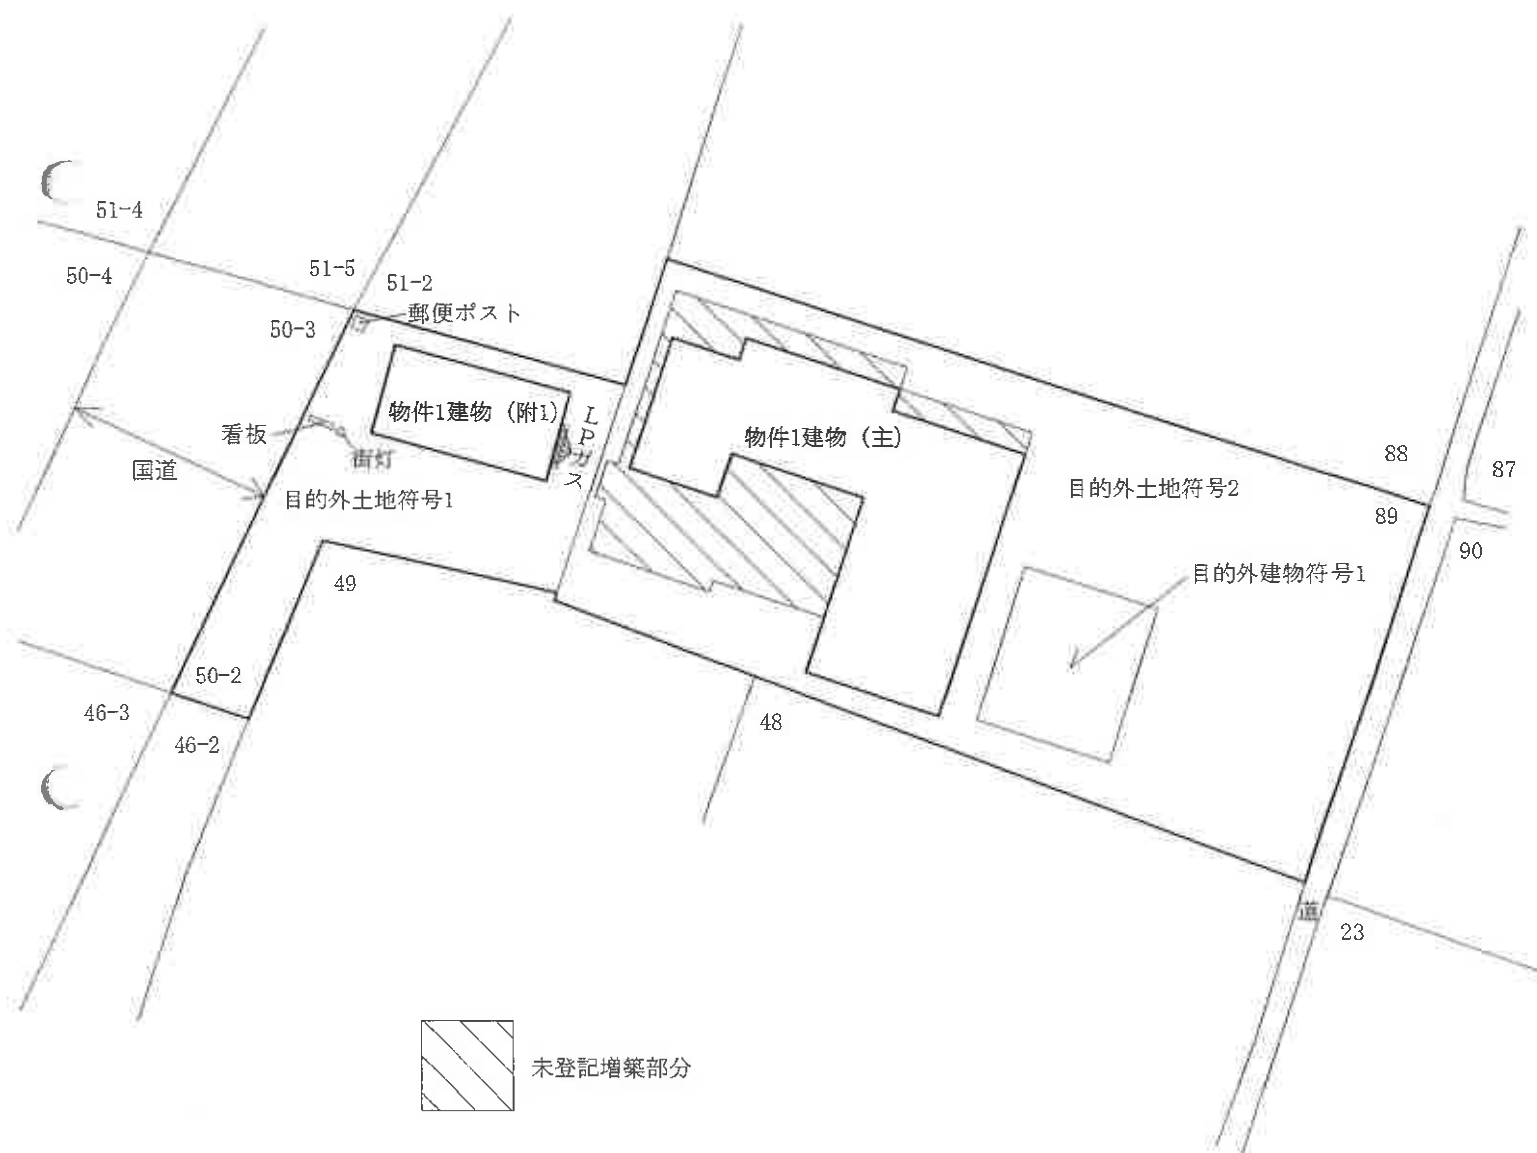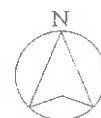


建物間取図（概略）

物件1 主である建物

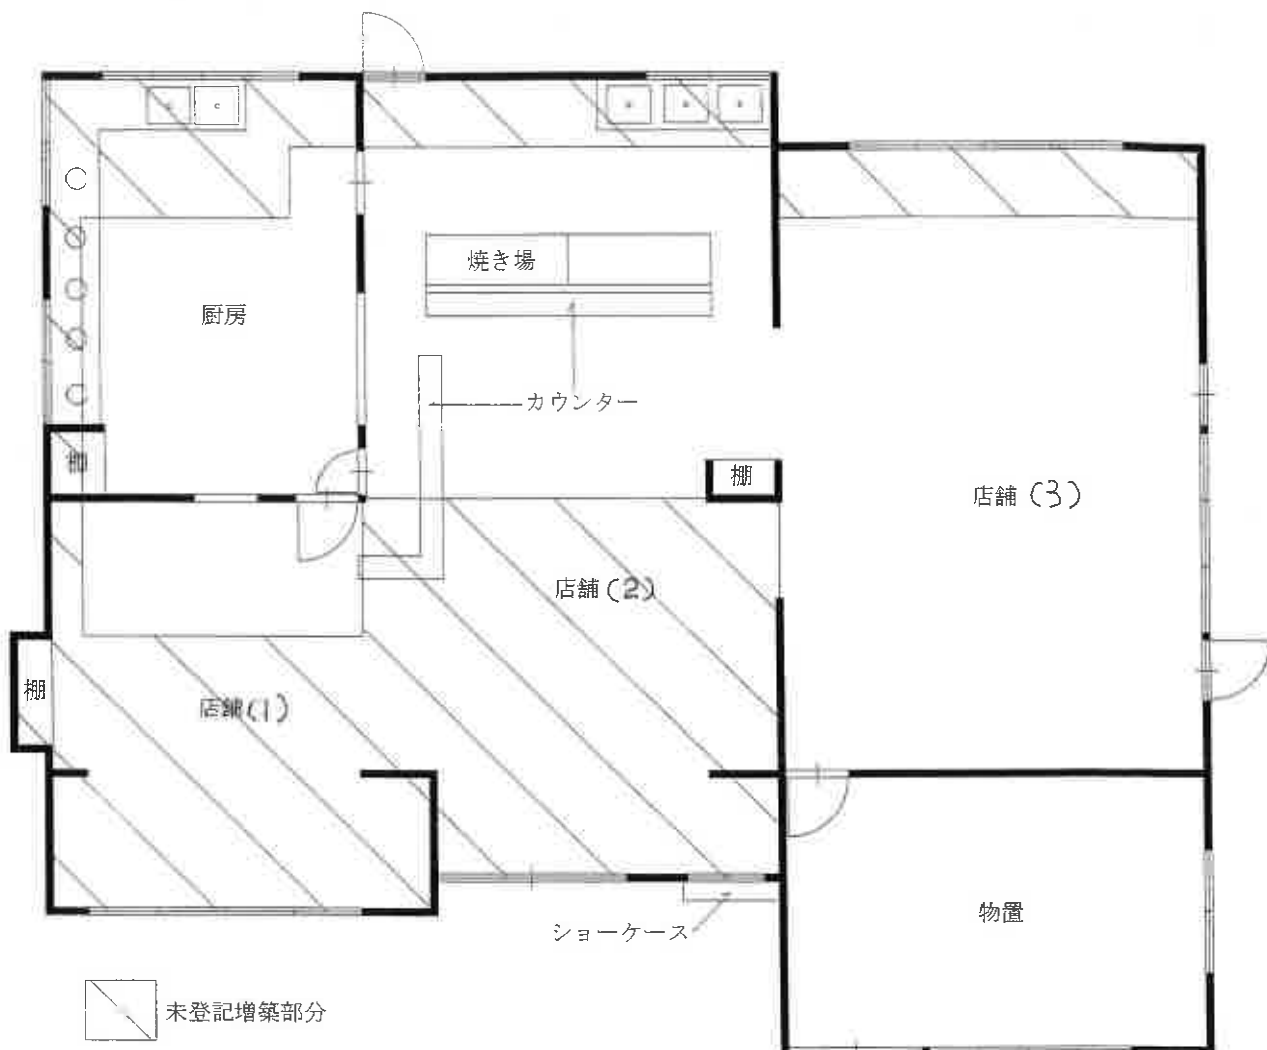

物件1 附属建物符号1

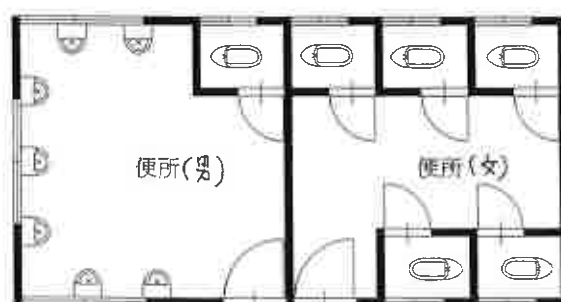

(物件 1 建物附属建物 1 物件 1 建物)

①

目的外土地符号 2



目的外土地符号 1

屋外の状況

(物件 1 建物)

②



屋内の状況 (店舗2) 出入口

(// 枚目)

(物件1 建物)

物件1 建物と目的外建物符号1との通路 ③



屋内の状況 (店舗3)

(物件1 建物)

④



屋内の状況 (店舗3) 天井の雨漏りの修復状況)

(12 枚目)

(物件 1 建物)

⑤



屋内の状況 (厨房)

(物件 1 建物)

⑥



屋内の状況 (厨房 (流し台))

(/ 3 枚目)

(物件 1 建物)

⑦



屋内の状況 (店舗2) 雨漏りによる天井の損傷の状況)

(物件 1 建物附属建物 1)

⑧



屋外の状況 (附属建物 1 出入口)

(物件 1 建物附属建物 1)

⑨



屋内の状況 (男性用便所)

(物件 1 建物附属建物 1)

⑩



屋内の状況 (女性用便所)

(/ 5 枚目)

上 申 書

名古屋地方裁判所
豊橋支部 御中

令和 8 年 7 月 3 1 日

評 価 人
不動産鑑定士

小笠原貴洋

評 価 書

事件番号 令和7年（ヌ）第17号の既提出の評価書につき、下記事項を考慮した鑑定評価額を後記のとおり再評価致します。

- 1 差押不動産の評価のために必要とする関連不動産の調査を含む
- 2 前回の期間入札・特別売却において買受けの申出がなかった事実

第1 評価額

物件番号	評 価 額
物件1（建物）	金930,000円

- 1 物件1の価格は土地利用権等の付着した建物としての価格である。

第2 評価の条件

- 1 本件評価は、民事執行法により売却に付されることを前提とした適正価格を求めるものである。
したがって、求めるべき評価額は、一般の取引市場において形成される価格ではなく、一般の不動産取引と比較しての競売不動産特有の各種の制約（売主の協力が得られないことが常態であること、買受希望者は内覧制度によるほかは物件内部の確認が直接できないこと、引渡しを受けるために法定の手続をとらなければならない場合があること、競売の目的物の種類又は品質に関する不適合については担保責任がないこと等）等の特殊性を反映させた価格とする。
- 2 評価は、目的物件の調査時点における現状に基づいて行うものであり、調査日以降発生した物件の現状変更については考慮していない。
- 3 現地での物件調査は、原則として目視可能な部分に限定される。
- 4 物件に関する情報提供の内容は、民事執行法58条4項に定める場合を除いて、原則として公共機関で公開された資料に基づくものである。

第3 目的物件

番号	所在等	登 記	現 況
1 (主)	所 在 家 屋 番 号 種 類 構 造 床 面 積	新城市井代字大貝津 89番地、50番地2 89番1 店舗・事務所 木造亜鉛メッキ鋼板葺平家建 105.16㎡	「特記事項記載のとおり」
1 (附1)	(附属建物) 符 号 種 類 構 造 床 面 積	1 便所 木造亜鉛メッキ鋼板葺平家建 25.84㎡	「同左」
番号	特 記 事 項		
1 (主)	・未登記増築部分が概測で約62.38㎡あるため、評価対象となる床面積は約167.54㎡である。また登記上は店舗・事務所であるが現況は店舗として利用されている。		

第4 目的物件の位置・環境等

1 目的外土地の概況及び利用状況等（物件1の建物敷地）

位置・交通	J R飯田線「湯谷温泉」駅の南方道路距離約1.0 km (附属資料「位置図」参照)	
付近の状況	農家住宅の中に店舗等も見られる国道沿いの住宅地域	
主な公法上の規制等 (道路の幅員等の個別的な規制を考慮しない一般的な規制)	都市計画区分 用途地域 建蔽率 容積率 防火規制 その他の規制	都市計画区域外 — — — — 宅地造成等工事規制区域
画地条件	地積 604.94 m ² 間口 約16.7 m、奥行 約41.8 m 形状 不整形	
接面道路の状況	西側幅員約8.2 m舗装国道とほぼ等高、東側幅員約1.3 m舗装道路より約0.4 m低く接面する二方路地	
土地の利用状況等	目的外土地符号1及び符号2は物件1建物及び目的外建物符号1の敷地等として利用されている。	
供給処理施設 (敷地内引込の有無を基準としている)	上水道 ガス配管 下水道	あり なし なし
土壌汚染の可能性の調査	目視では土壌汚染等の形跡は見られず、水質汚濁防止法に基づく有害物質使用特定施設としての届出もない。過去の住宅地図、登記簿謄本等によれば、旧来は畑でその後宅地として利用されているが土壌汚染の可能性リスクは不明であるため、汚染の有無等の確認には専門職による調査が必要である。	

特 記 事 項	・ 本件土地は周知の埋蔵文化財包蔵地の指定区域外である。 ・ 本件土地の西側に郵便ポスト、看板、街灯が設置されている。 ・ 目的外土地符号 1 上に物件 1 建物の附属建物符号 1、目的外土地符号 2 上に物件 1 建物の主である建物と目的外建物符号 1 が建てられている。 ・ 関係者からの聴聞等によれば、目的外土地符号 1 については建物の所有を目的とする土地賃貸借契約が存在し、土地賃貸借契約書によれば、契約の対象となっている目的外土地符号 1 を含む 4 筆の登記面積の合計は 9 4 2. 1 4 m² (土地賃貸借契約書記載の面積は 9 7 4 m²) で地代は年額 2 9 3, 0 0 0 円とのことである。以上より登記面積により案分した目的外土地符号 1 の年額地代は 4 4, 2 0 5 円と査定した。また目的外土地符号 2 について土地賃貸借契約書は存在せず、地代は年額 1 5 1, 0 0 0 円との回答であった。(建物所有を目的とする土地賃借権と判断) ・ 目的外建物符号 1 について登記上の概要は下記のとおりである。 所在：新城市井代字大貝津 8 9 番地、家屋番号：8 9 番 2、種類：居宅、構造：木造瓦葺平家建、床面積：3 4. 7 8 m²。なお目的外建物符号 1 の土地利用権等については詳細不明であるが、使用借権によるものと推測される。
---------	--

2 建物の概況及び利用状況（物件1）

区 分	主である建物 ＜家屋番号89番1＞
建築時期及び 経済的残存耐 用年数	建築年月日（登記記載）昭和48年 6月 2日新築 経 過 年 数 約53年 経済的残存耐用年数 経済的耐用年数を満了している
仕 様	構 造 木造 屋 根 亜鉛メッキ鋼板 外 壁 カラー鋼板等 内 壁 化粧合板等 天 井 クロス等 床 フロアシート等 設 備 電気、給排水、プロパンガス そ の 他 ー
床面積（現況）	概測約167.54㎡
現況用途等	現況用途店舗 間 取 り （附属資料「建物間取図（概略）」のとおり）
品 等	普通
保守管理の状態	劣る
建物の利用状況	「現況調査報告書」の記載のとおり
特記事項	・東側の扉に不具合があるほか、東側及びカウンター付近の天井に雨漏りの跡が見られる等、建物各所が劣化している。 ・未登記増築部分が概測で約62.38㎡あるが、床面積等の確定には専門職による調査が必要である。またその取扱いについては担当課（愛知県東三河建設事務所建築課）に確認する必要がある。 ・建物の建築年よりアスベスト含有建材等を使用している可能性を有するが、詳細は専門職による調査が必要である。

区 分	附属建物 ＜符号 1＞
建築時期及び 経済的残存耐 用年数	建築年月日（課税上） 昭和 4 8 年建築 経 過 年 数 約 5 3 年 経済的残存耐用年数 経済的耐用年数を満了している
仕 様	構 造 木造 屋 根 亜鉛メッキ鋼板 外 壁 カラー鋼板等 内 壁 ボード 天 井 ボード 床 タイル 設 備 電気、給排水 そ の 他 ー
床面積（現況）	登記数量と同じ
現況用途等	現況用途 便所 間 取 り （附属資料「建物間取図（概略）」のとおり）
品 等	やや劣る
保守管理の状態	劣る
建物の利用状況	「現況調査報告書」の記載のとおり
特 記 事 項	・経年相応の劣化状況であるが、一部便器等に不具合があるため使用できない。 ・建物の建築年よりアスベスト含有建材等を使用している可能性を有するが、詳細は専門職による調査が必要である。

第5 評価額算出の過程

1 基礎となる価格

(1) 建付地価格（目的外土地符号1及び符号2）

目的外土地の建付地価格を次のとおり求めた。

番号	標準画地 価格 (円/㎡) ア	個別 格差 イ	地 積 (㎡) ウ	建付 減価 エ	建付地価格 (円) ア×イ×ウ×エ
目的外土 地符号1	21,000	0.85	142.14	0.90	2,280,000
目的外土 地符号2	21,000	0.85	462.80	0.90	7,430,000
合計					9,710,000

計算結果の数値は万円未満を四捨五入する端数処理を行った。（以下同じ）

ア 標準画地価格（公示価格等からの規準）

地価調査 新城（県）－4

公示価格等 時点修正 標準化補正 地域格差 標準画地価格

$14,200 \text{ 円/㎡} \times 97.7/100 \times 100/100 \times 100/66 = 21,000 \text{ 円/㎡}$

（上三桁未満四捨五入）

◇時点修正：公示価格等の価格時点から評価日までの推定変動率である。

◇標準化補正：角地だが、格差なし。

◇地域格差：街路条件1.01×交通・接近条件0.92×環境条件格差0.75×行政的条件格差
0.95＝0.66

イ 個別格差：二方路地1.00×奥行0.98×形状0.87＝0.85

ウ 地積：登記数量による。

エ 建付減価：地上建物の存在による減価率を現況からみて▲10%と査定した。

(2) 建物価格

目的建物の再調達原価を、建物建築費の推移動向を考慮した標準的な建築費に比準して求め、これに耐用年数に基づく方法及び観察減価法を併用して求めた現価率を乗じて、建物価格を求めた。

番号		再調達原価 (円/㎡) ア	現況延床面積 (㎡) イ	現価率 ウ	建物価格 (円) ア×イ×ウ
1	(主)	182,000	約167.54	0.03	910,000
	(附1)	135,000	25.84	0.03	100,000
	合計				1,010,000

ウ 現価率：物件1（主）及び（附1）

耐用年数を越えた建物であり、維持管理の状態等に基づき現価率を3%と査定した。

2 評価額の判定

前記により求めた価格に、土地については土地利用権等価格を控除し、建物については土地利用権等価格を加算し、さらに競売市場修正等を施して、下記のとおり評価額を求めた。

(1) 土地利用権等価格

番号	建付地価格 (円) ア	土地利用権等割合 イ		土地利用権等価格 (円) ア×イ
目的外土地符号1	2,280,000	0.30	借地権	680,000
目的外土地符号2	7,430,000	0.30	借地権	2,230,000
合計				2,910,000

イ 土地利用権等割合：土地利用権等を借地権と判定し、その割合を30%と査定した。

(2) 内訳価格及び一括価格

番号	基礎となる 価 格 (円) ア	土地利用権等価 格 の 控 除 及 び 加 算 (円) イ	占有 減価 修正 (円) ウ	市場 性修 正 エ	競売 市場 修正 オ	評 価 額 (円) {(ア±イ)-ウ}×エ×オ
1	1,010,000	+2,870,000	—	0.40	0.60	930,000

イ 土地利用権等価格の控除及び加算：目的外土地符号1の借地権価格及び目的外土地符号2の借地権価格の内、目的外建物符号1に係る使用借権相当額を控除した価格を加算した。

{目的外土地符号1の借地権価格+ (目的外土地符号2の借地権価格－目的外建物符号1に係る使用借権相当額)}

※目的外建物符号1に係る使用借権相当額：目的外土地符号2の借地権価格2,230,000円×{目的外建物符号1の床面積34.78㎡／(物件1建物(主)の床面積約167.54㎡+目的外建物符号1の床面積34.78㎡)}×10%=40,000円

ウ 占有減価修正：必要なし。

エ 市場性修正：第4の特記事項及び前回売却時に買受の申出がなかったこと等を考慮して、上記のとおり査定した。

オ 競売市場修正：評価の条件欄記載の不動産競売市場の特殊性及び再評価であること等を考慮した。

第6 参考価格資料

1 地価調査価格 新城（県）－4

所 在：新城市能登瀬字大道西82番1

価 格：14,200円/㎡

位 置：JR飯田線「湯谷温泉」駅の北方道路距離約1.4kmに位置する。

価 格 時 点：令和7年7月1日

地 積：444㎡

供給処理施設：水道

接 面 街 路：西10m国道、南側道に接面

用途指定等：都市計画区域外、国定公園第二種特別地域

地域の概要：農家住宅等が多い国道沿いの住宅地域

第7 附属資料の表示

- 1 受命物件の位置図
- 2 付近案内図
- 3 公図写
- 4 建物図面・各階平面図写
- 5 土地建物配置図(概略)
- 6 建物間取図(概略)
- 7 現況写真


以 上

位置図



新城市役所 鳳来町全図
縮尺 1:25,000


付近案内図

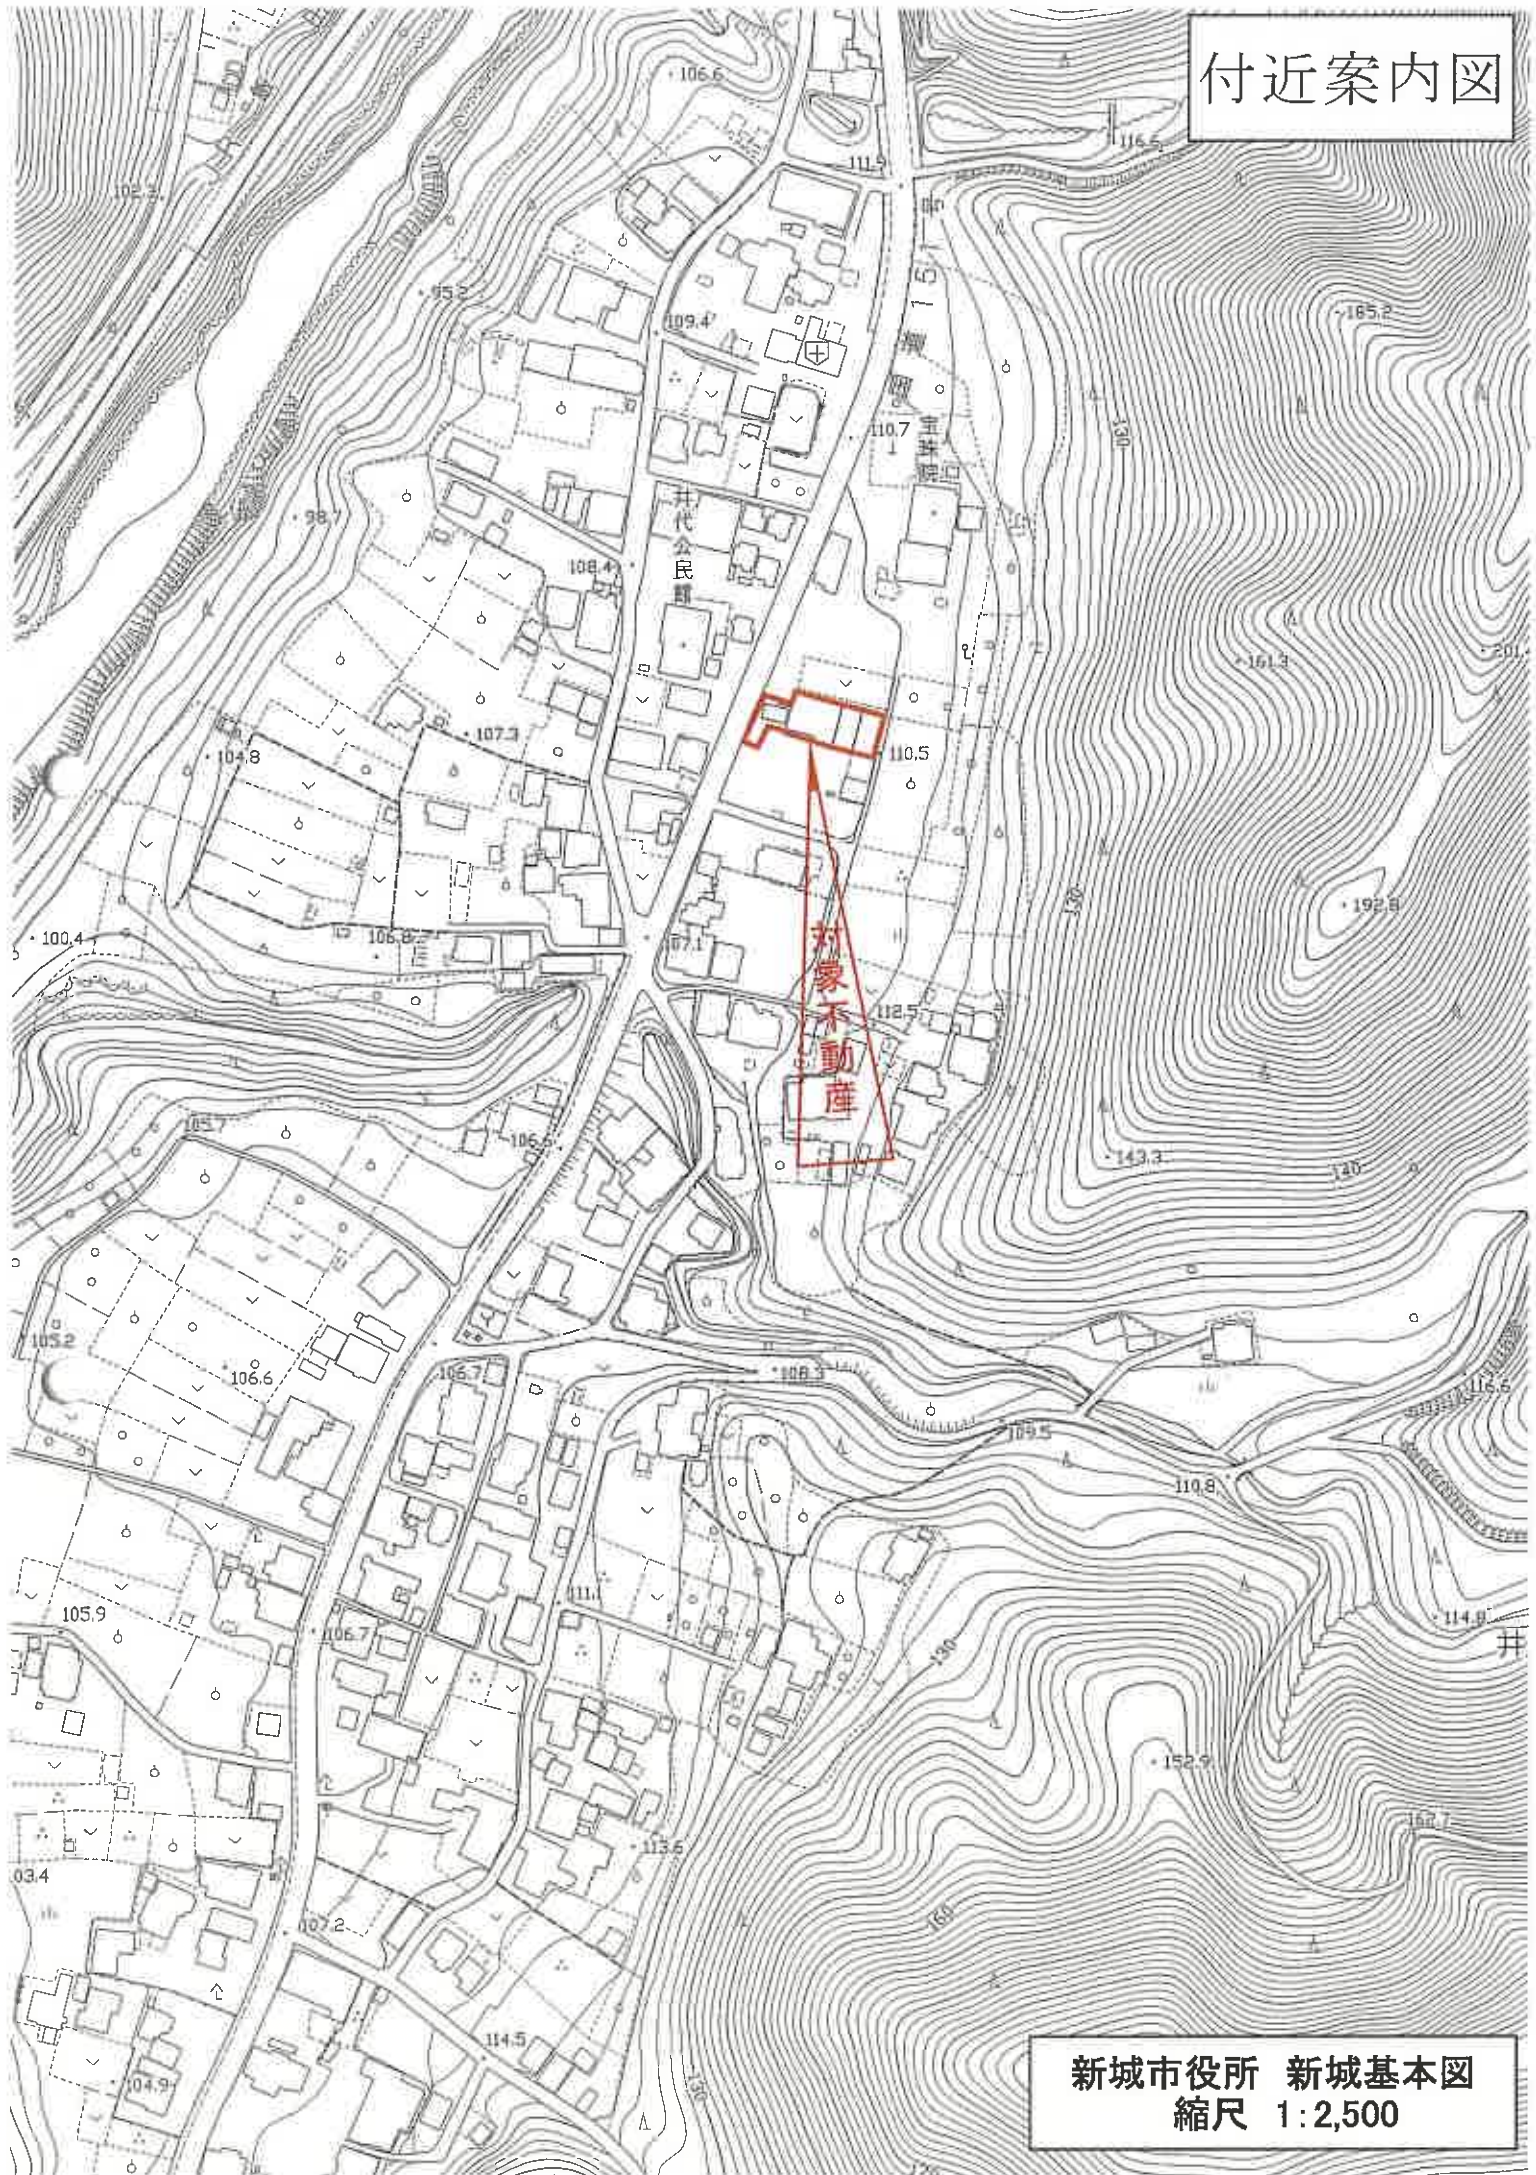

新城市役所 新城基本図
縮尺 1:2,500

イ 58-2 56-9 31-2
ロ 56-10 59 30-5

A 4 判に縮小

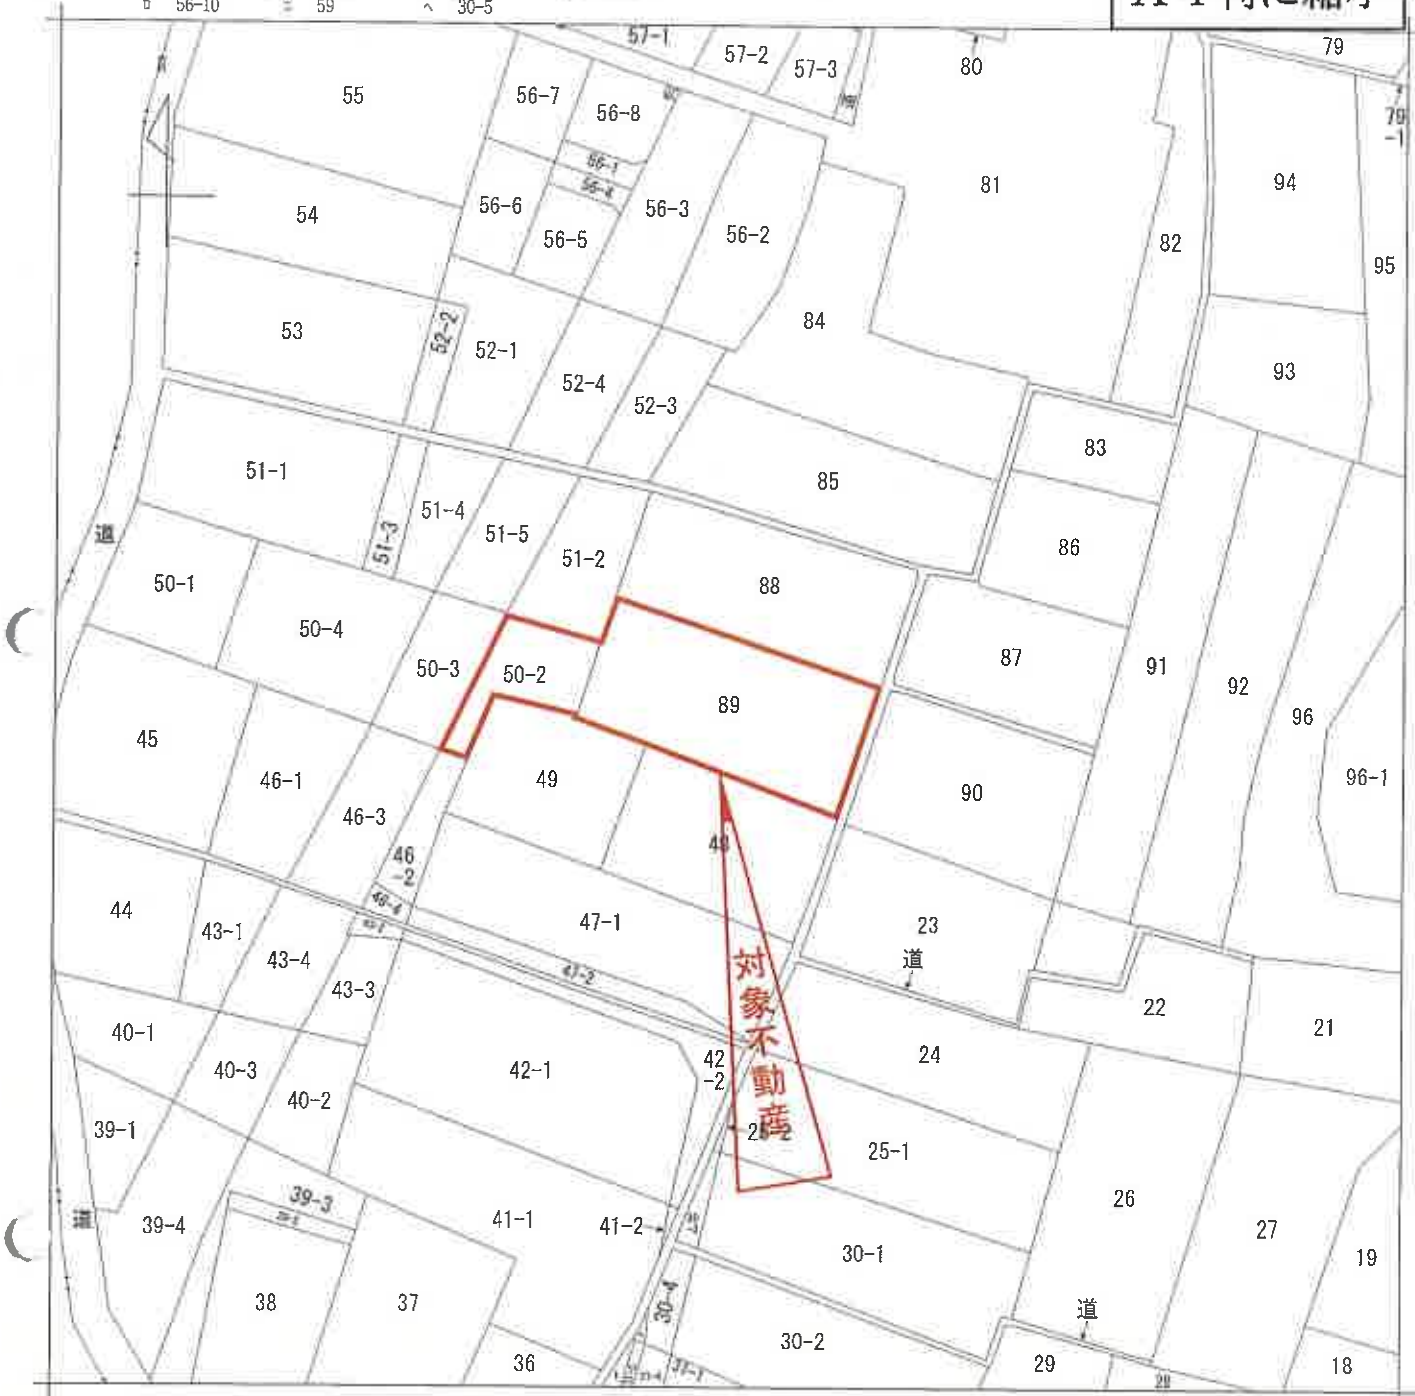

地番区域見出
井代字大貝津

請 求 部 分	所 在	新城市井代字大貝津					地 番	89番		
出 力 縮 小 率	1/600	精 度 分		座 標 系 又 は 記 号		分 類	地図に準ずる図面		種 類	旧土地台帳附属地図
作 成 年 月 日					備 付 年 月 日 (原図)			補 事 記 項		

名建築平面図

家屋番号 89-1


建物の所在 新城市 新築 89番地 50番地

2100092

昭和48年6月15日
製作年月日

申請人

会員専用

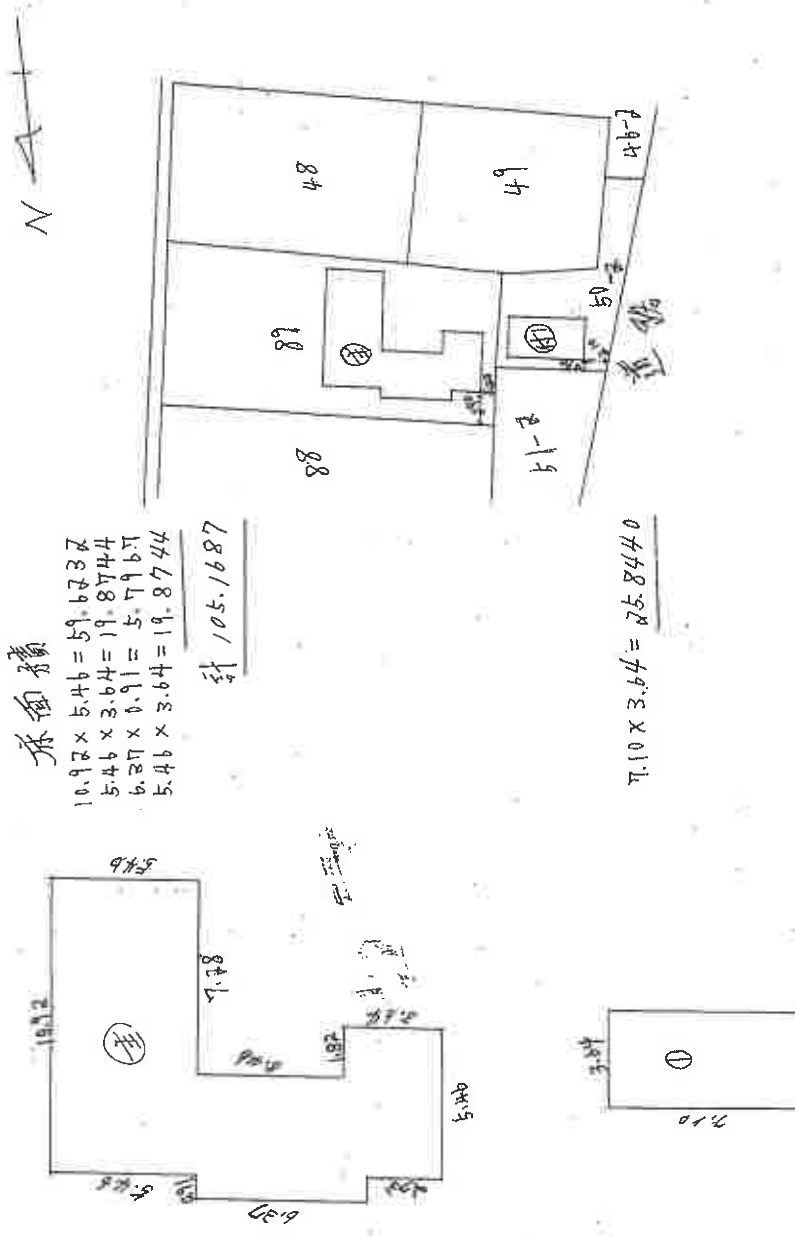

床面積
 $10.92 \times 5.46 = 59.6232$
 $5.46 \times 3.64 = 19.8744$
 $6.27 \times 0.91 = 5.7967$
 $5.46 \times 3.64 = 19.8744$
計 105.1687

$7.10 \times 3.64 = 25.8440$


S48.6.15 登録

(名古屋土地家屋調査士会用紙)

縮尺 1/200 1/500


A4判に縮小

土地建物配置図 (概略)

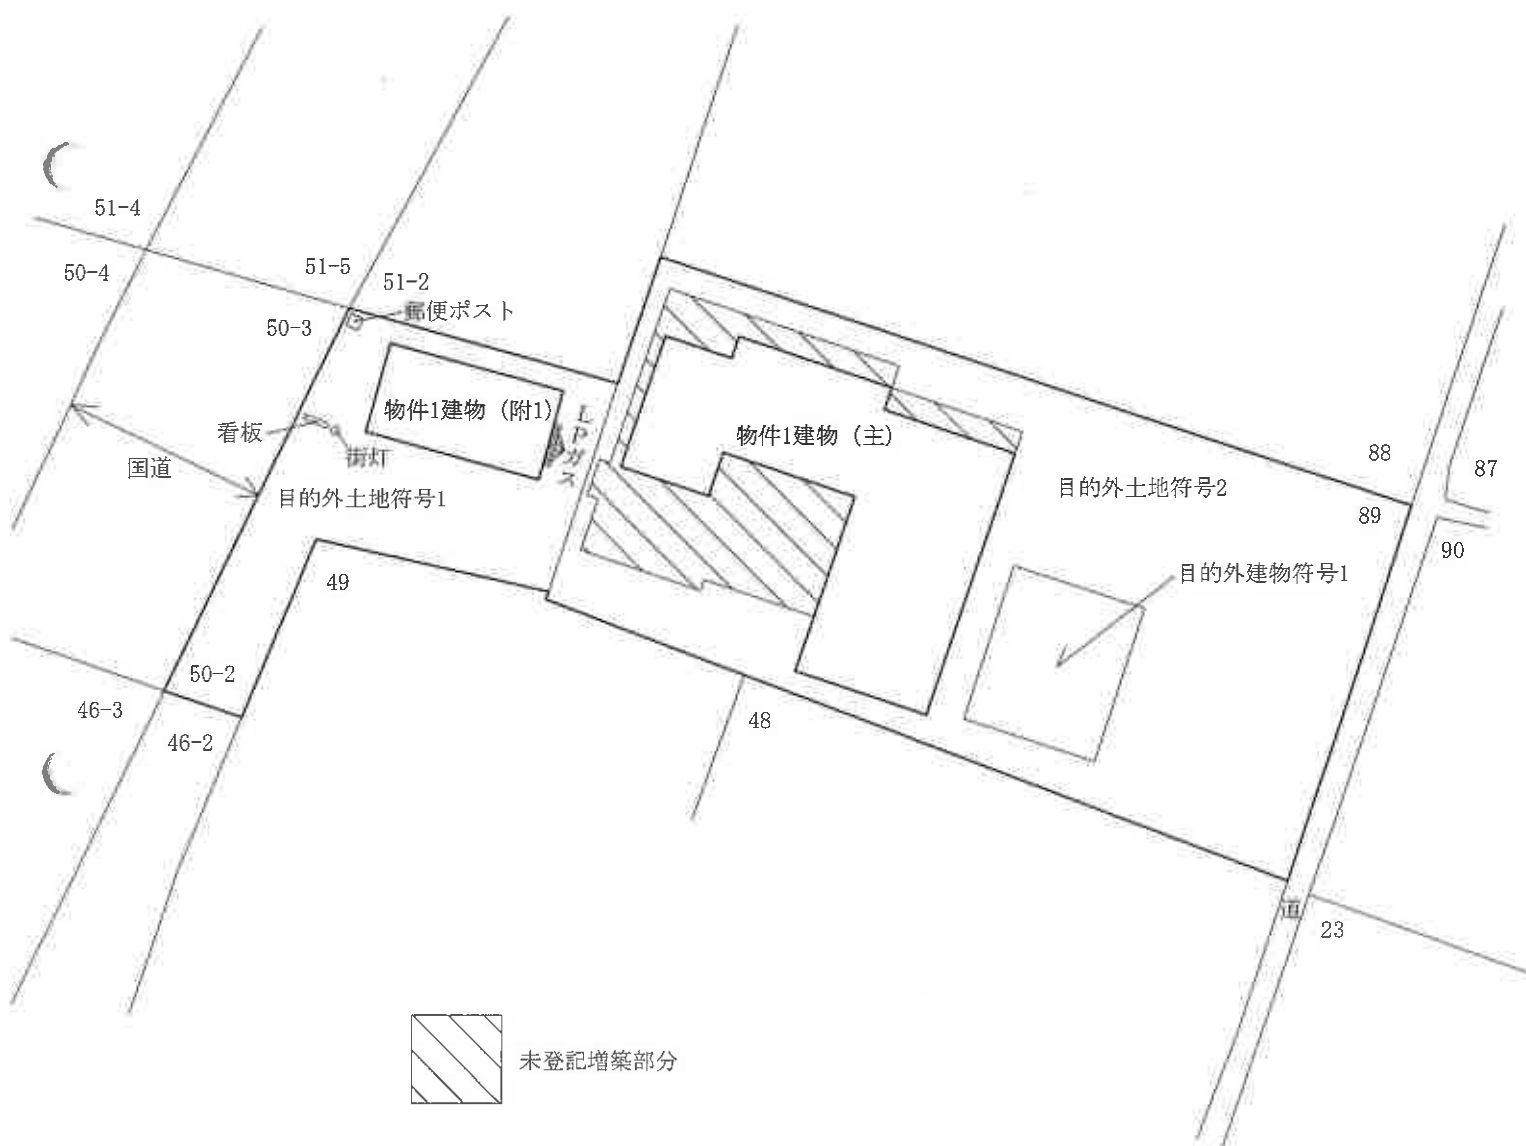


建物間取図 (概略)

物件1 主である建物

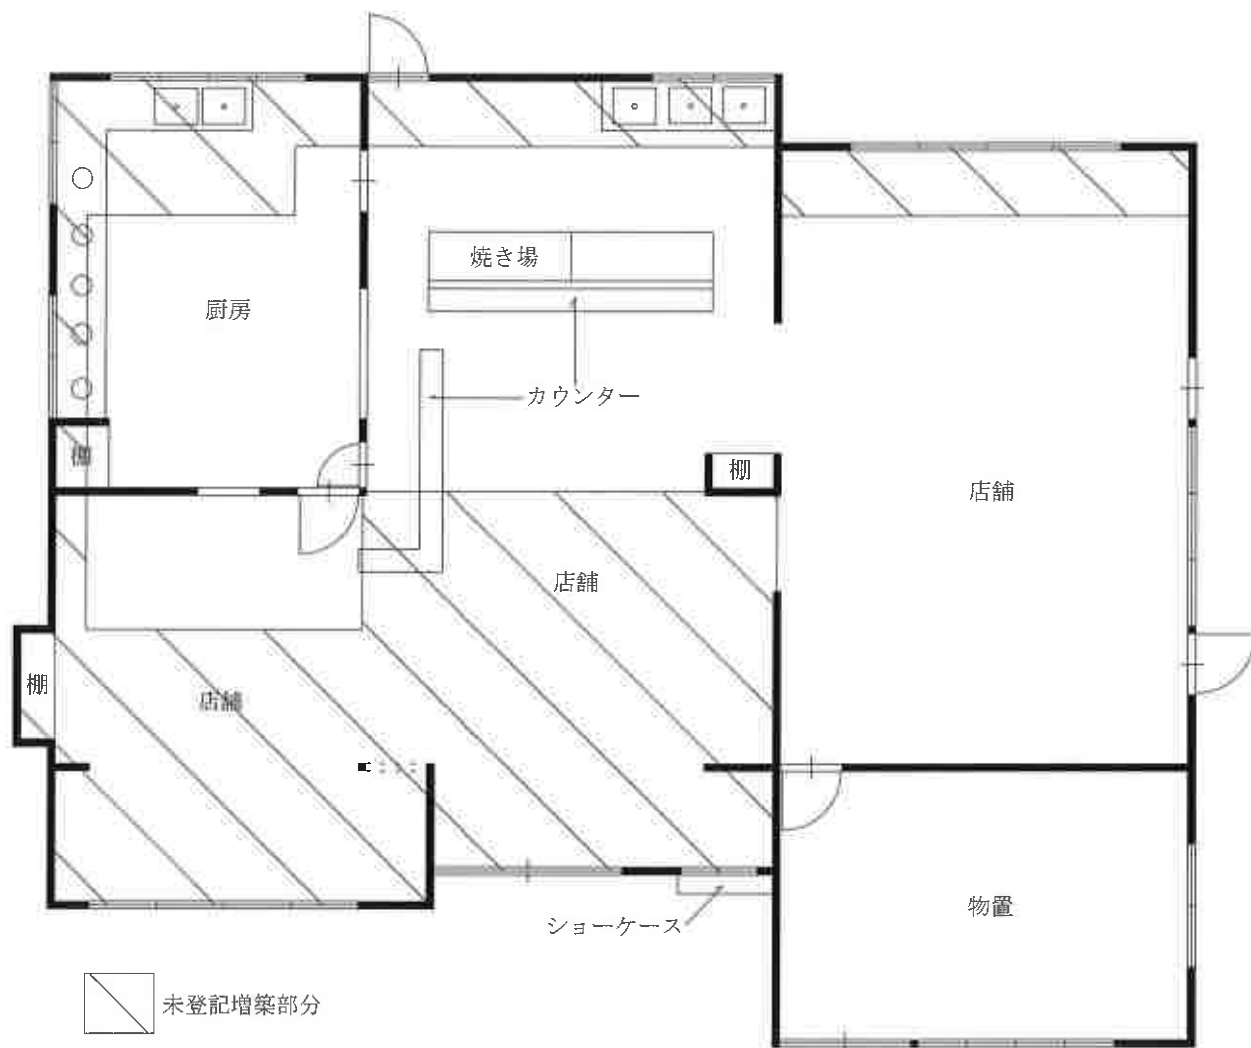

物件1 附属建物符号1

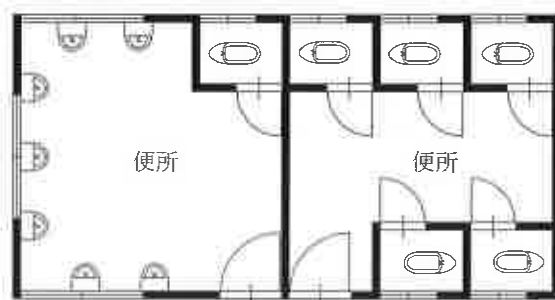



物件1建物（附1）

写真番号 1

物件1建物（主）



物件1建物（附1）

写真番号 2

物件1建物（主）