

期 間 入 札 の 公 告

令和 8年 2月18日

津地方裁判所四日市支部

裁判所書記官 大 倉 康 彦

別紙物件目録記載の不動産を下記のとおり期間入札に付します。

記

入札期間	令和 8年 3月 4日 午前 9時00分から 令和 8年 3月11日 午後 5時00分まで
開札期日	日 時 令和 8年 3月18日 午前10時00分 場 所 津地方裁判所四日市支部売却場
売却決定 期日	日 時 令和 8年 4月 6日 午前 9時40分 場 所 津地方裁判所四日市支部
特別売却 実施期間	令和 8年 4月 8日 午後 1時00分から 令和 8年 4月 8日 午後 4時00分まで
買受申出の保証の 提供方法	下記のいずれかによる。 (1) 当裁判所の預金口座に金銭を振り込んだ旨の金融機関の証明書。 (2) 銀行、損害保険会社、農林中央金庫、商工組合中央金庫、全国を地区とする信用金庫連合会、信用金庫又は労働金庫の支払保証委託契約締結証明書。
買受申出の資格の 制限(民事執行規 則33条)	☆印を付した物件は農地であるので、権限を有する行政庁の交付した買受適格証明書を有する者及び買受けについて農地法上の許可又は届出を必要としない者に限り、買受申出をすることができます。
一般の閲覧に供するため、物件明細書・現況調査報告書・評価書の各写しを令和 8年 2月18日から当庁物件明細書等閲覧室に備え置きます。	

物件番号	売却基準価額（円） 買受可能価額（円）	一括 売却	買受申出保証額（円）	令和 7 年度	
				固定資産税（円）	都市計画税（円）
1, 2	6, 640, 000 5, 312, 000	一括	1, 328, 000	41, 241	8, 286
1	6, 190, 000				
2	450, 000				



物 件 目 録

- | | | |
|---|-------|----------------------------------|
| 1 | 所 在 | 四日市市青葉町 |
| | 地 番 | 800番243 |
| | 地 目 | 宅地 |
| | 地 積 | 165.79平方メートル |
| 2 | 所 在 | 四日市市青葉町800番地243 |
| | 家屋 番号 | 800番243 |
| | 種 類 | 居宅 |
| | 構 造 | 木造スレート葺2階建 |
| | 床 面 積 | 1階 60.00平方メートル
2階 57.00平方メートル |



物 件 明 細 書

令和 8年 1月27日

津地方裁判所四日市支部

裁判所書記官 大 倉 康 彦

1 不動産の表示

【物件番号 1, 2】

別紙物件目録記載のとおり

2 売却により成立する法定地上権の概要

なし

3 買受人が負担することとなる他人の権利

【物件番号 1, 2】

なし

4 物件の占有状況等に関する特記事項

【物件番号 2】

本件所有者が占有している。

5 その他買受けの参考となる事項

なし

《 注 意 書 》

- 1 本書面は、現況調査報告書、評価書等記録上表れている事実等を記載したものであり、関係者の間の権利関係を最終的に決める効力はありません（訴訟等により異なる判断がなされる可能性もあります）。
- 2 記録上表れた事実等がすべて本書面に記載されているわけではありませんし、記載されている事実や判断も要点のみを簡潔に記載したものですので、必ず、現況調査報告書及び評価書並びに「物件明細書の詳細説明」も御覧ください。
- 3 買受人が、占有者から不動産の引渡しを受ける方法として、引渡命令の制度があります。引渡命令に関する詳細は、「引渡命令の詳細説明」を御覧ください。
- 4 対象不動産に対する公法上の規制については評価書に記載されています。その意味内容は「公法上の規制の詳細説明」をご覧ください。
- 5 各種「詳細説明」は、閲覧室では通常別ファイルとして備え付けられています。

物 件 目 録

1 所 在 四日市市青葉町
地 番 800番243
地 目 宅地
地 積 165.79平方メートル

所有者 三重通商株式会社

2 所 在 四日市市青葉町800番地243
家屋 番号 800番243
種 類 居宅
構 造 木造スレート葺2階建
床 面 積 1階 60.00平方メートル
2階 57.00平方メートル

所有者 A



令和7年(ケ)第43号
令和7年12月3日受理
令和8年1月5日提出

現況調査報告書

津地方裁判所四日市支部

執行官 野 添 学

(注) チェック項目中の調査結果は、「■」の箇所の記載のとおり

物 件 目 録

1 所 在 四日市市青葉町
地 番 800番243
地 目 宅地
地 積 165.79平方メートル

所有者 三重通商株式会社

2 所 在 四日市市青葉町800番地243
家屋 番号 800番243
種 類 居宅
構 造 木造スレート葺2階建
床 面 積 1階 60.00平方メートル
2階 57.00平方メートル

所有者 A

不 動 産 の 表 示		「物件目録」のとおり	
住 居 表 示		(住居表示未実施)	
土 地		物件 1	
現 況 地 目	☒ 宅地（物件 1） ☐ 公衆用道路（物件 ） ☐ （物件 ）		
形 状	☐ 公図のとおり ☐ 地積測量図のとおり ☐ 建物図面（各階平面図）のとおり ☒ 土地建物位置関係図のとおり ☐		
占 有 者 及 び 占 有 状 況	☐ 土地所有者 ☒ その他の者（A） 上記の者が本土地上に下記建物を所有し、占有している 上記の者の占有権原は使用借権である		
下記以外の建物 （目的外建物）	☒ ない ☐ ある（詳細は「目的外建物の概況」のとおり）		
そ の 他 の 事 項	土地建物位置関係図記載の位置に附設工作物たるカーポートが2基存在する。		
建 物		物件 2	
種類，構造及び 床面積の概略	☒ 公簿上の記載とほぼ同一である ☐ 公簿上の記載と次の点異なる（ ☐ 主たる建物 ☐ 附属建物） ☐ 種 類： ☐ 構 造： ☐ 床面積：		
物件目録にない 附 属 建 物	☒ ない ☐ ある { 種 類： 構 造： 床面積：		
占 有 者 及 び 占 有 状 況	☒ 建物所有者 ☐ その他の者 上記の者が本建物を住居として使用している ☐ 「占有者及び占有権原」のとおり		
上記以外の敷地 （目的外土地）	☒ ない ☐ ある（詳細は「目的外土地の概況」のとおり）		
そ の 他 の 事 項			
執 行 官 保 管 の 仮 処 分	☒ ない ☐ ある	[地方裁判所 保管開始日	支部 令和 年（ ）第 号 令和 年 月 日
土地建物の位置関係	☐ 建物図面（各階平面図）のとおり ☒ 土地建物位置関係図のとおり		

(注) チェック項目中の調査結果は、「■」の箇所の記載のとおり
(2枚目)

関係人の陳述等	
陳述者 (当事者等との関係)	陳述内容等
■ A (物件2建物所有者、 物件1土地所有者会社 代表者)	1 本件物件所在地には、私と家族が居住しています。他に占有者はありません。 2 私は物件1土地の所有者会社である三重通商株式会社の代表者です。同社が所有する物件1土地上に私名義の物件2建物が建っている関係で、私と同社との間に地代のやりとりがあるかというご質問ですが、過去にはやりとりがありましたが、現在はありません。 3 本件建物につき、雨漏りしているというような大きな不具合はありません。

(注) チェック項目中の調査結果は、「■」の箇所の記載のとおり
(3枚目)

執 行 官 の 意 見

- 1 本件物件所在地には、物件2建物の所有者Aの名字が記載された表札が存在した。
- 2 本件物件の占有関係については、物件2建物所有者の陳述、物件の現況並びに物件2建物所有者が物件1土地所有者会社代表者であるという関係性を踏まえ、本報告書2枚目記載のとおり認定した。
- 3 物件2建物の内壁の複数箇所に傷みが見られた。また、アルミフェンス等にも損傷箇所が存在した(写真⑤、⑥)

(調査経過用)

調 査 の 経 過

調 査 の 日 時	調 査 の 場 所 等	調 査 の 方 法 等
7年12月 3日 (水) 13:20-13:30	津地方法務局 四日市支局	公図、登記等調査
7年12月 4日 (木) 10:10-10:25	物件所在地	現場所在確認、外観写真撮影、通知書差置
7年12月 4日 (木) 13:30-13:40	四日市市役所	家屋平面図調査
7年12月 5日 (金) 11:50-11:55	電話	物件2建物所有者から電話聴取、現地調査日程調整
7年12月15日 (月) 15:55-16:35	物件所在地	物件立入調査(全室)、写真撮影、物件2建物所有者から面談聴取、評価人同行
年 月 日 () : - :		
年 月 日 () : - :		

(特記事項)

☐ 令和 年 月 日

目的物件は不在で施錠されていると予想されたので、立会人及び解錠技術者を同行して臨場した。

☐ 令和 年 月 日

目的物件は不在で施錠されていたので、立会人 を立ち合わせ、技術者に解錠させて建物内に立ち入った。



☐ 令和 年 月 日

休日・夜間執行許可の提示をした。

☐


(注) チェック項目中の調査結果は、「■」の箇所の記載のとおり
(5枚目)

土地建物位置関係図

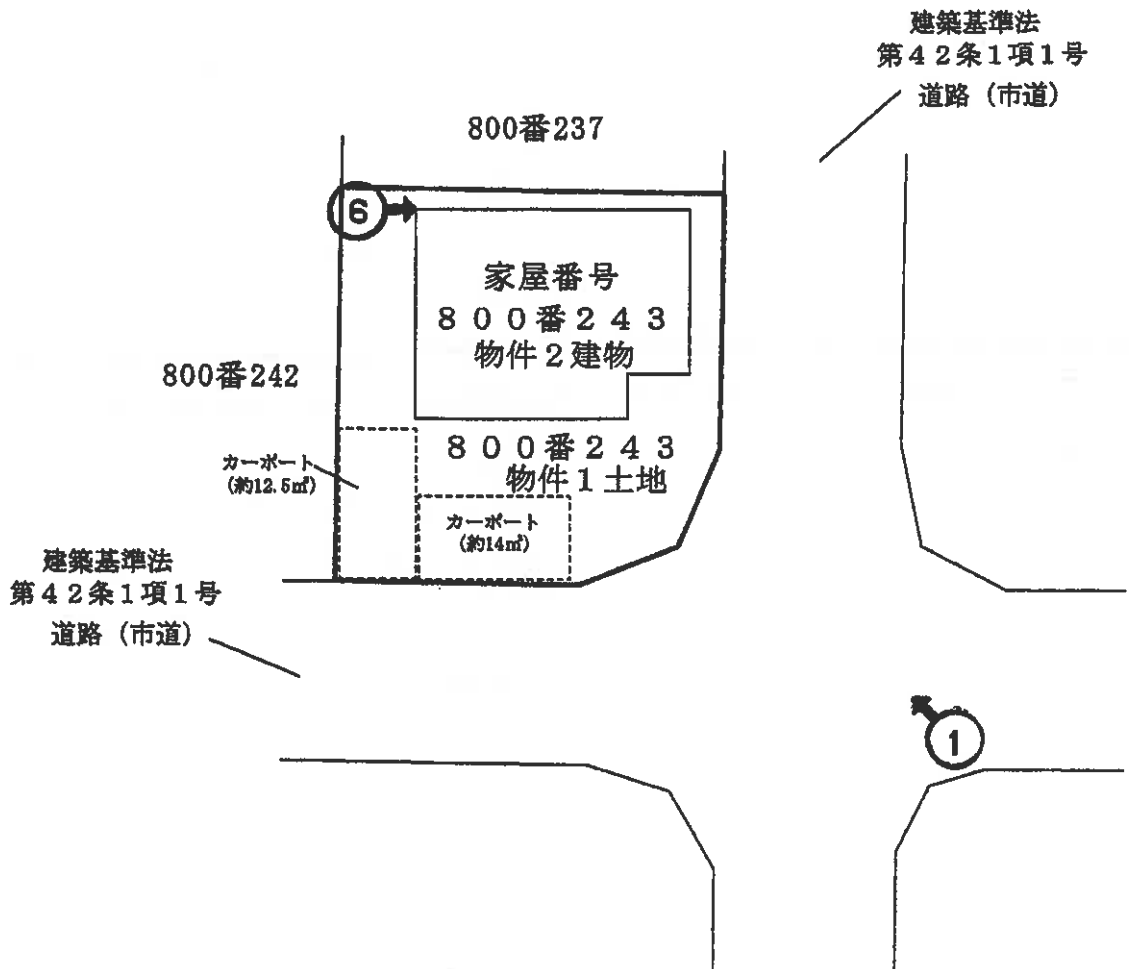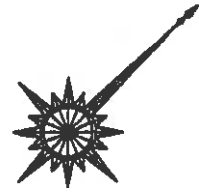

←○の印は写真の撮影位置方向番号

間 取 図

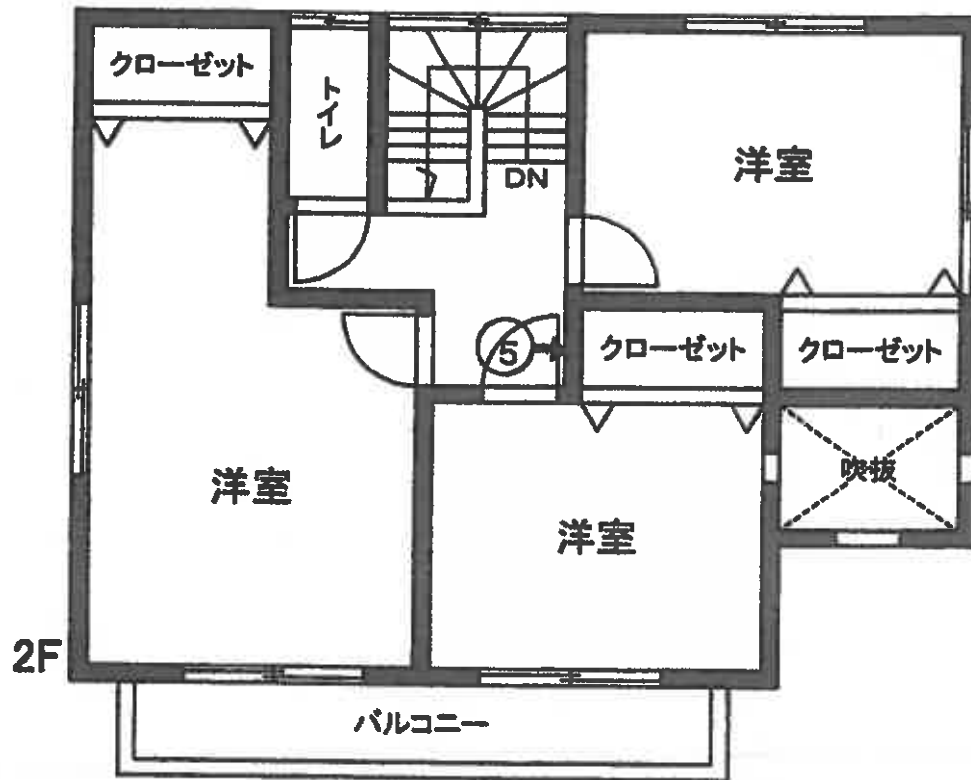

←○の印は写真の撮影位置方向番号

①



物件 2 建物

物件 1 土地

②



写真②～⑤は
物件 2 建物の
内部を撮影

③



④




⑤

内壁の傷み



⑥

物件2建物

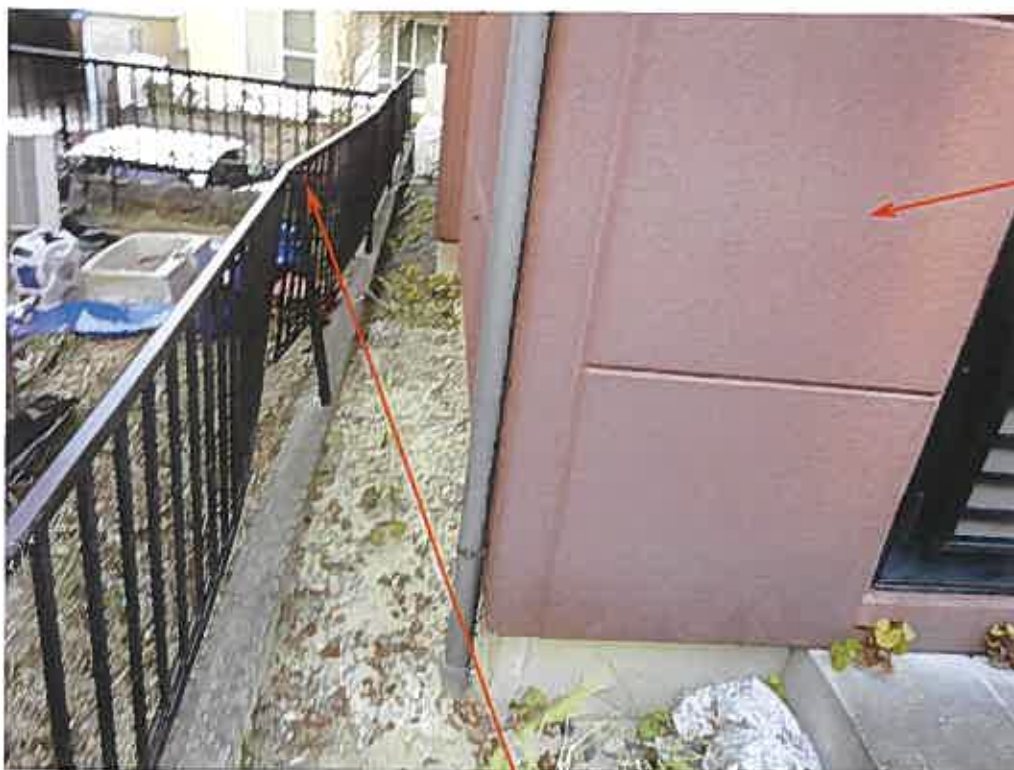

アルミフェンスの損傷箇所

(10枚目)



令和7年（ケ）第43号		
令和 7年12月15日	現地調査	
令和 8年 1月13日	評 価	

津地方裁判所 四日市支部 御中

評 価 書

評価人 不動産鑑定士

前田 直人 印

第1 評 価 額

一 括 価 格	
金 6,640,000 円	
内 訳 価 格	
物件 1 (土地)	金 6,190,000 円
物件 2 (建物)	金 450,000 円

- 1 一括価格は、物件1，2の各不動産について、一括売却（民事執行法61条本文）を行う事を前提とした場合の価格である。
- 2 内訳価格は、配当等の判断のために一括価格の内訳として算出した価格である。
- 3 物件1の内訳価格は物件2のための土地利用権等価格を控除した価格であり、物件2の内訳価格は当該土地利用権等付建物としての価格である。

* * * 以 下 余 白 * * *

第2 評価の条件

- 1 本件評価は、民事執行法により売却に付されることを前提とした適正価格を求めるものである。
したがって、求めるべき評価額は、一般の取引市場において形成される価格ではなく、一般の不動産取引と比較しての競売不動産特有の各種の制約（売主の協力が得られないことが常態であること、買受希望者は内覧制度によるほかは物件内部の確認が直接できないこと、引渡しを受けるために法定の手続きをとらなければならない場合があること、目的物の種類又は品質に関する不適合には担保責任がないこと等）等の特殊性を反映させた価格とする。
- 2 評価は、目的物件の調査時点における現状に基づいて行うものであり、調査日以降発生した物件の現状変更については原則として考慮していない。
- 3 現地での物件調査は、原則として目視可能な部分に限定される。
- 4 物件に関する情報提供の内容は、民事執行法58条4項に定める場合を除いて、原則として公共機関で公開された資料に基づくものである。
- 5 その他特別の評価条件
特になし。

* * * 以 下 余 白 * * *

第3 目 的 物 件

現況欄に記載のない事項については、ほぼ登記記載と同じ

番号	所 在 等	登 記	現況
1	所 在	四日市市青葉町	
	地 番	8 0 0 番 2 4 3	
	地 目	宅 地	
	地 積	165.79 m ²	
	所 有 者	三重通商株式会社	
2	所 在	四日市市青葉町 8 0 0 番地 2 4 3	
	家屋番号	8 0 0 番 2 4 3	
	種 類	居宅	
	構 造	木造スレート葺2階建	
	床 面 積	1階 60.00 m ² 2階 57.00 m ² 延べ 117.00 m ²	
	所 有 者	A	
番号	特 記 事 項		
—	○特になし。		

第4 目的物件の位置・環境等

1 土地の概況及び利用状況等（物件1）

位 置・交 通	近鉄湯の山線「伊勢松本」駅 西方・直線距離 約900m (附属資料「位置図」参照)	
付 近 の 状 況	戸建住宅が建ち並ぶ区画整然とした住宅地域。	
主な公法上の 規制等 (道路の幅員等の 個別的な規制を 考慮しない一般 的な規制)	都 市 計 画 区 分	都市計画区域・市街化区域
	用 途 地 域	第1種住居地域
	指 定 建 ぺ い 率	60%
	指 定 容 積 率	200%
	防 火 規 制	—————
	そ の 他 の 規 制	—————
画 地 条 件	・地積：165.79㎡（登記地積） ※現況と特に著しい相違は認められない。 ・不整形形状画地 ・間口：約4.7m，奥行：約12.3m～約17.2m ・概ね平坦地勢	
接 面 道 路	・南東側 幅員約6.2m（種別：市道），舗装有 ※建築基準法第42条1項1号道路 ※接面道路とほぼ等高～約1.5m高い ・北東側 幅員約6.2m（種別：市道），舗装有 ※建築基準法第42条1項1号道路 ※接面道路より約1.5m高い	
土地の利用状況等	・現況宅地 ・目的物件2の敷地として利用されている。	
供 給 処 理 施 設 (注)	上 水 道	有
	ガ ス 配 管	有
	下 水 道	有
特 記 事 項	・アルミフェンス等に損傷箇所が存在した。 ・目的物件1にカーポートが存する。 ・目的物件1は、現在までの利用履歴や現在の利用状況から土壌汚染の可能性は低いと思料するが、土壌調査を行っていないため詳細は不明である。	

(注) 「有」，「無」の基準については、以下のとおり。

※「有」：該当施設の本管から、目的物件内への引込がなされている。

※「無」：該当施設の本管から、目的物件内への引込がなされていない。

2 建物の概況及び利用状況（物件2）

区 分	主たる建物	
建築時期及び 経済的残存耐 用年数	建築年月日（登記記載）	平成10年4月27日 新築
	経 過 年 数	28 年
	経済的残存耐用年数	0 年
仕 様	構 造	木造
	屋 根	スレート葺
	外 壁	サイディングなど
	内 壁	クロスなど
	天 井	合板など
	床	フローリングなど
	設 備	電気、給排水、衛生など
	そ の 他	_____
床面積（現況）	1 階	60.00 m ²
	延べ	117.00 m ²
2 階	57.00 m ²	
現況用途等	現 況 用 途	居宅
	間 取	別添建物見取図参照
品 等	普通	
保 守 管 理 の 状 態	劣る	
建物の利用 状 況	・ 居宅として利用 ・ 建物所有者が住居として使用している（「現況調査報告書」参照）。	
特 記 事 項	・ 内壁の複数箇所に傷みが見られた。 ・ 建築後相当の期間が経過しており、機能的・経済的な減価が大きい。 ・ 中古建物の市場での取引価格水準を勘案して後記建物価格の算定における観察減価率を査定した。	

第5 評価額算出の過程

1 基礎となる価格

(1) 建付地価格（物件1）

目的土地の建付地価格を次のとおり求めた。

番号	標準画地価格 (円/㎡) ア	個別 格差 イ	地積 (㎡) ウ	建付減価 エ	建付地価格 (円) ア×イ×ウ×エ=オ
1	60,700	1.08	165.79	1.00	10,860,000

※万円未満切捨

ア 標準画地価格・・・・・・ 別紙「標準画地価格決定表」参照。

イ 個別格差・・・・・・ 1.08 下記条件による。

・画地条件 1.08（方位・角地）

ウ 地 積・・・・・・ 登記数量による。

エ 建 付 減 価・・・・・・ 建物と敷地との適応の状態等を考慮した。

(2) 建物価格（物件2）

目的建物の再調達原価を，建物建築費の推移動向を考慮した標準的な建築費に比準して求め，これに耐用年数に基づく方法及び観察減価法を併用して求めた現価率を乗じて，建物価格を求めた。

番号	再調達原価 (円/㎡) ア	現況延床 面積(㎡) イ	現価率 ウ	建物価格 (円) ア×イ×ウ=エ
2	180,000	117.00	0.01	210,000

※万円未満切捨

ウ 現価率・・・・・・ 耐用年数に基づく方法及び観察減価法を併用して求めた。

$$\text{現価率} = \left\{ \text{残価率} 0.05 + (1 - 0.05) \times \frac{0 \text{ (注1)}}{(28 + 0) \text{ (注2)}} \right\} \times (1 - 0.80) \text{ (観察減価率)}$$

$$= 0.01$$

※小数点第3位四捨五入

〈注1〉経済的残存耐用年数
〈注2〉経過年数

2 評価額の判定

前記により求めた価格に、土地については土地利用権等価格を控除し、建物については土地利用権等価格を加算し、さらに競売市場修正等を施して、下記のとおり評価額を求めた。

(1) 土地利用権等価格

番号	建付地価格 (円) ア	土地利用権等割合 イ	土地利用権等価格 (円) ア×イ＝ウ
1	10,860,000	0.05 使用借権	540,000

※万円未満四捨五入

イ 土地利用権等割合

・土地利用権等を使用借権と判定し、その割合を5%と査定した。

(2) 内訳価格及び一括価格

番号	基礎となる価格 (円) <1(1)オ> <1(2)エ> ア	土地利用権等価格 の控除及び加算 (円) <2(1)ウ> イ	占有 減価 修正 ウ	市場性 修 正 エ	競売 市場 修正 オ	評価額 (円) (ア±イ)×ウ ×エ×オ
1	10,860,000	－ 540,000		1.00	0.60	6,190,000
2	210,000	＋ 540,000	1.00	1.00	0.60	450,000
一 括 価 格 (合計)						6,640,000

※万円未満切捨

ウ 占有減価修正：特になし。

エ 市場性修正：特になし。

オ 競売市場修正

・評価の条件欄記載の不動産競売市場の特殊性等を考慮した。

第6 附 属 資 料

- ・ 位置図
- ・ 公図写し（法務局備付図面に基づく）
- ・ 地積測量図写し（同上）
- ・ 建物図面写し（同上）
- ・ 各階平面図写し（同上）
- ・ 略配置図
- ・ 建物見取図
- ・ 仮名一覧表

以 上

標準画地価格決定表

(1) 標準画地の概要

※幅員約6.2m舗装道路沿いの規模約180㎡の整形地

(2) 地価公示価格：四日市－3

所 在：四日市市浮橋二丁目15番6
 価 格：64,500 円/㎡
 位 置：近鉄湯の山線「伊勢川島」駅の南東方 道路距離約1.4km
 価 格 時 点：令和7年1月1日
 地 積：178 ㎡
 供給処理施設：水道，ガス，下水
 接 面 街 路：南東側，幅員5.2m市道
 用 途 指 定 等：市街化区域，第1種低層住居専用地域
 (指定建ぺい率：50%，指定容積率：80%)
 地 域 の 概 要：一般住宅が建ち並ぶ区画整然とした住宅地域

(3) 地価公示価格・地価調査価格を規準とした価格

価 格 時 点 年 月 日	価 格 円/㎡ ア	時 点 修 正 イ	標準化 補 正 ウ	地 域 要 因 エ	規準とした価格 円/㎡ ア×イ×ウ×エ
令和7年1月1日	64,500	$\times \frac{100.8}{100}$	$\times \frac{100}{105}$	$\times \frac{100}{102}$	= 60,700

ウ 主たる標準化補正内訳・・・ 方位：+5


エ 主たる地域要因内訳・・・ 102 (街路、環境条件格差等を考慮した)

(4) 標準価格の決定


標準画地の価格は，(3)で求めた価格との均衡及び近時の地価動向の特徴等を総合的に勘案し，60,700 円/㎡と決定した。

○ 標準価格 60,700 円/㎡

附 属 資 料

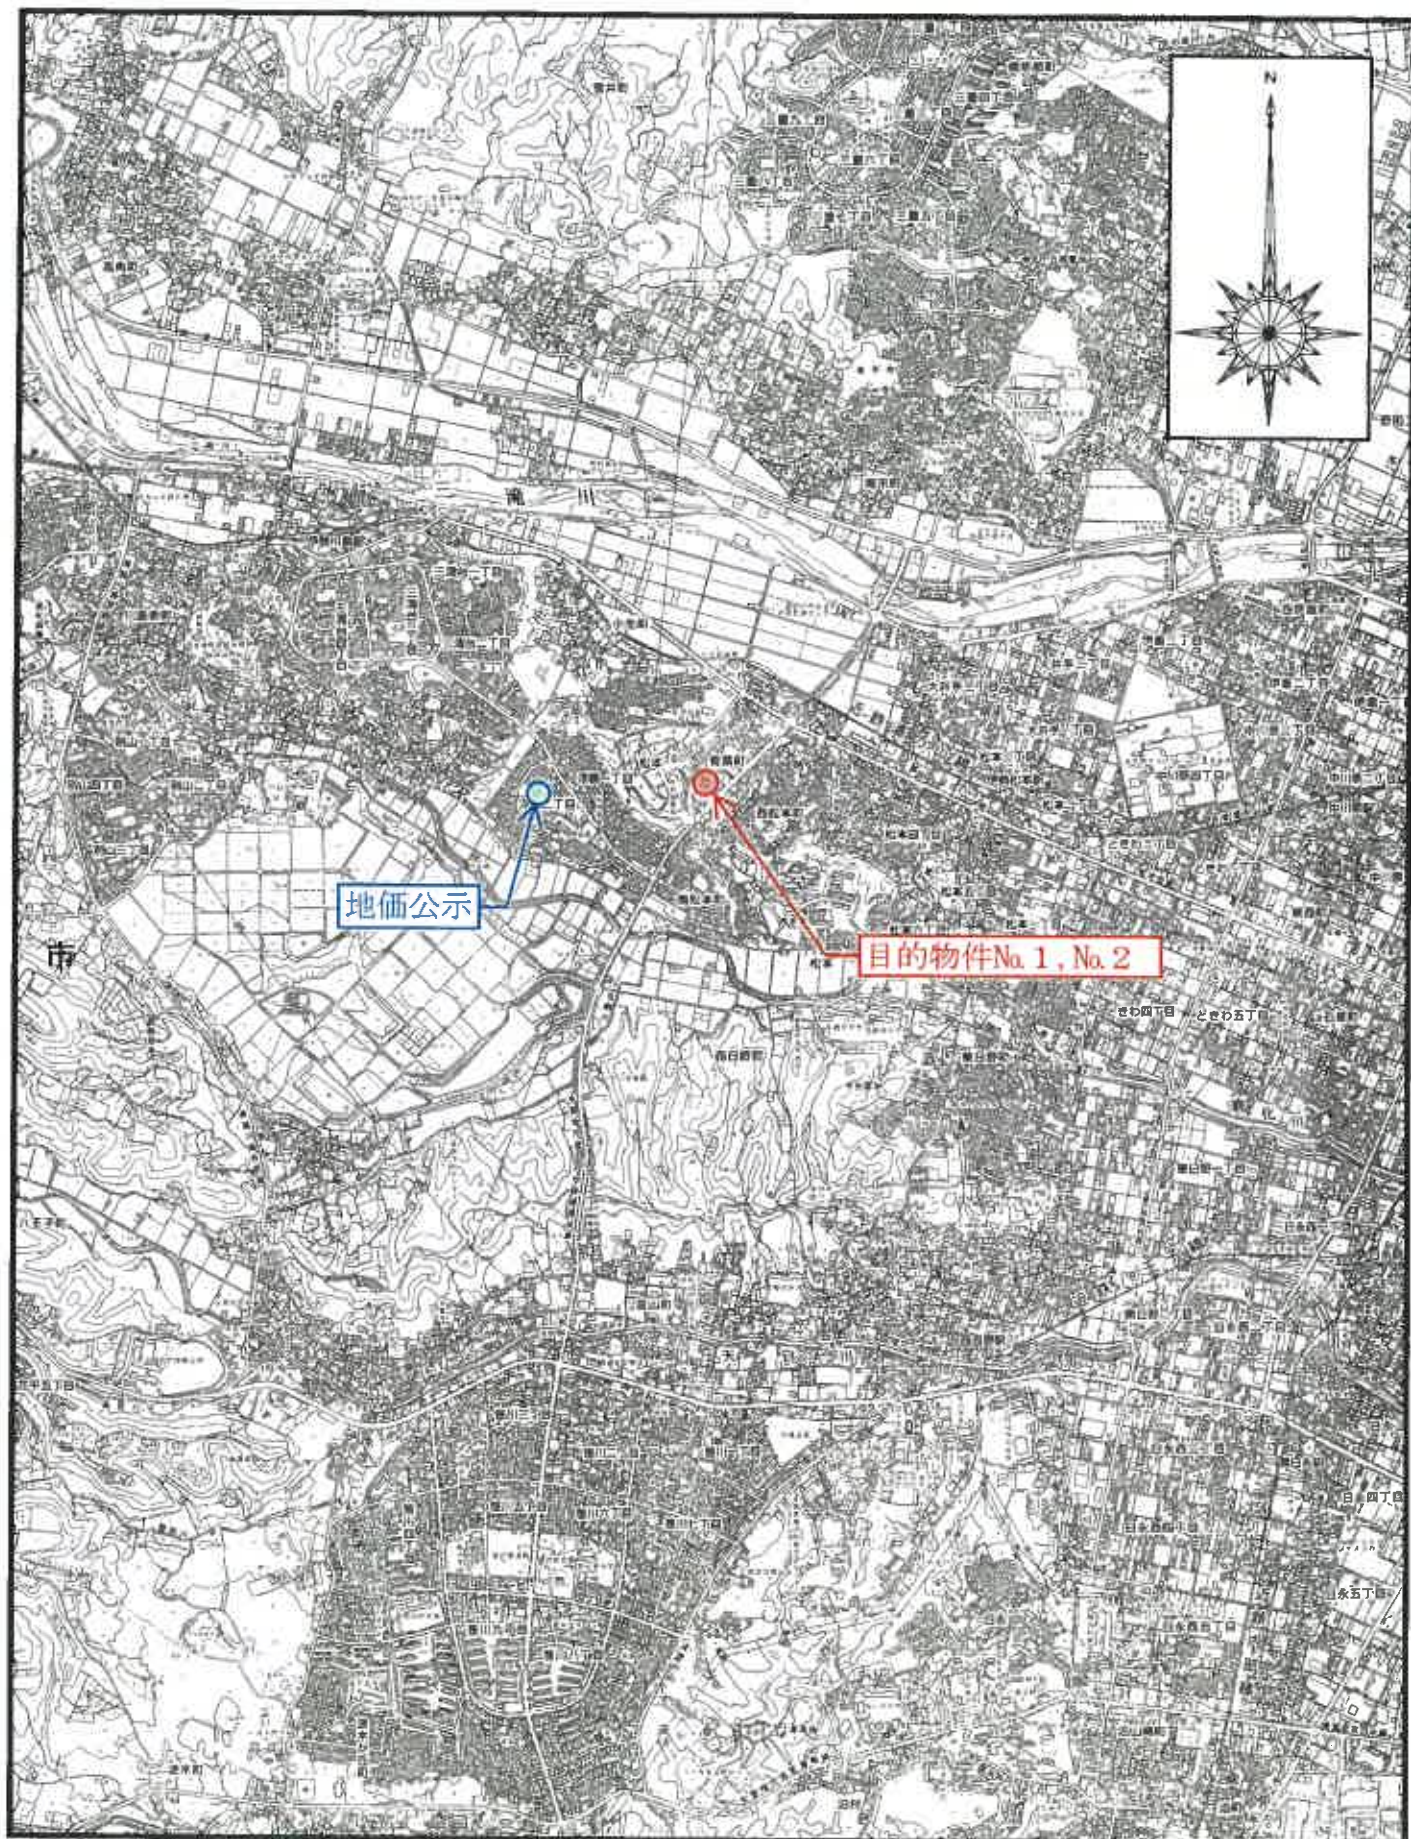


位置図 S = 1 : 25000
※四日市市役所『白図』

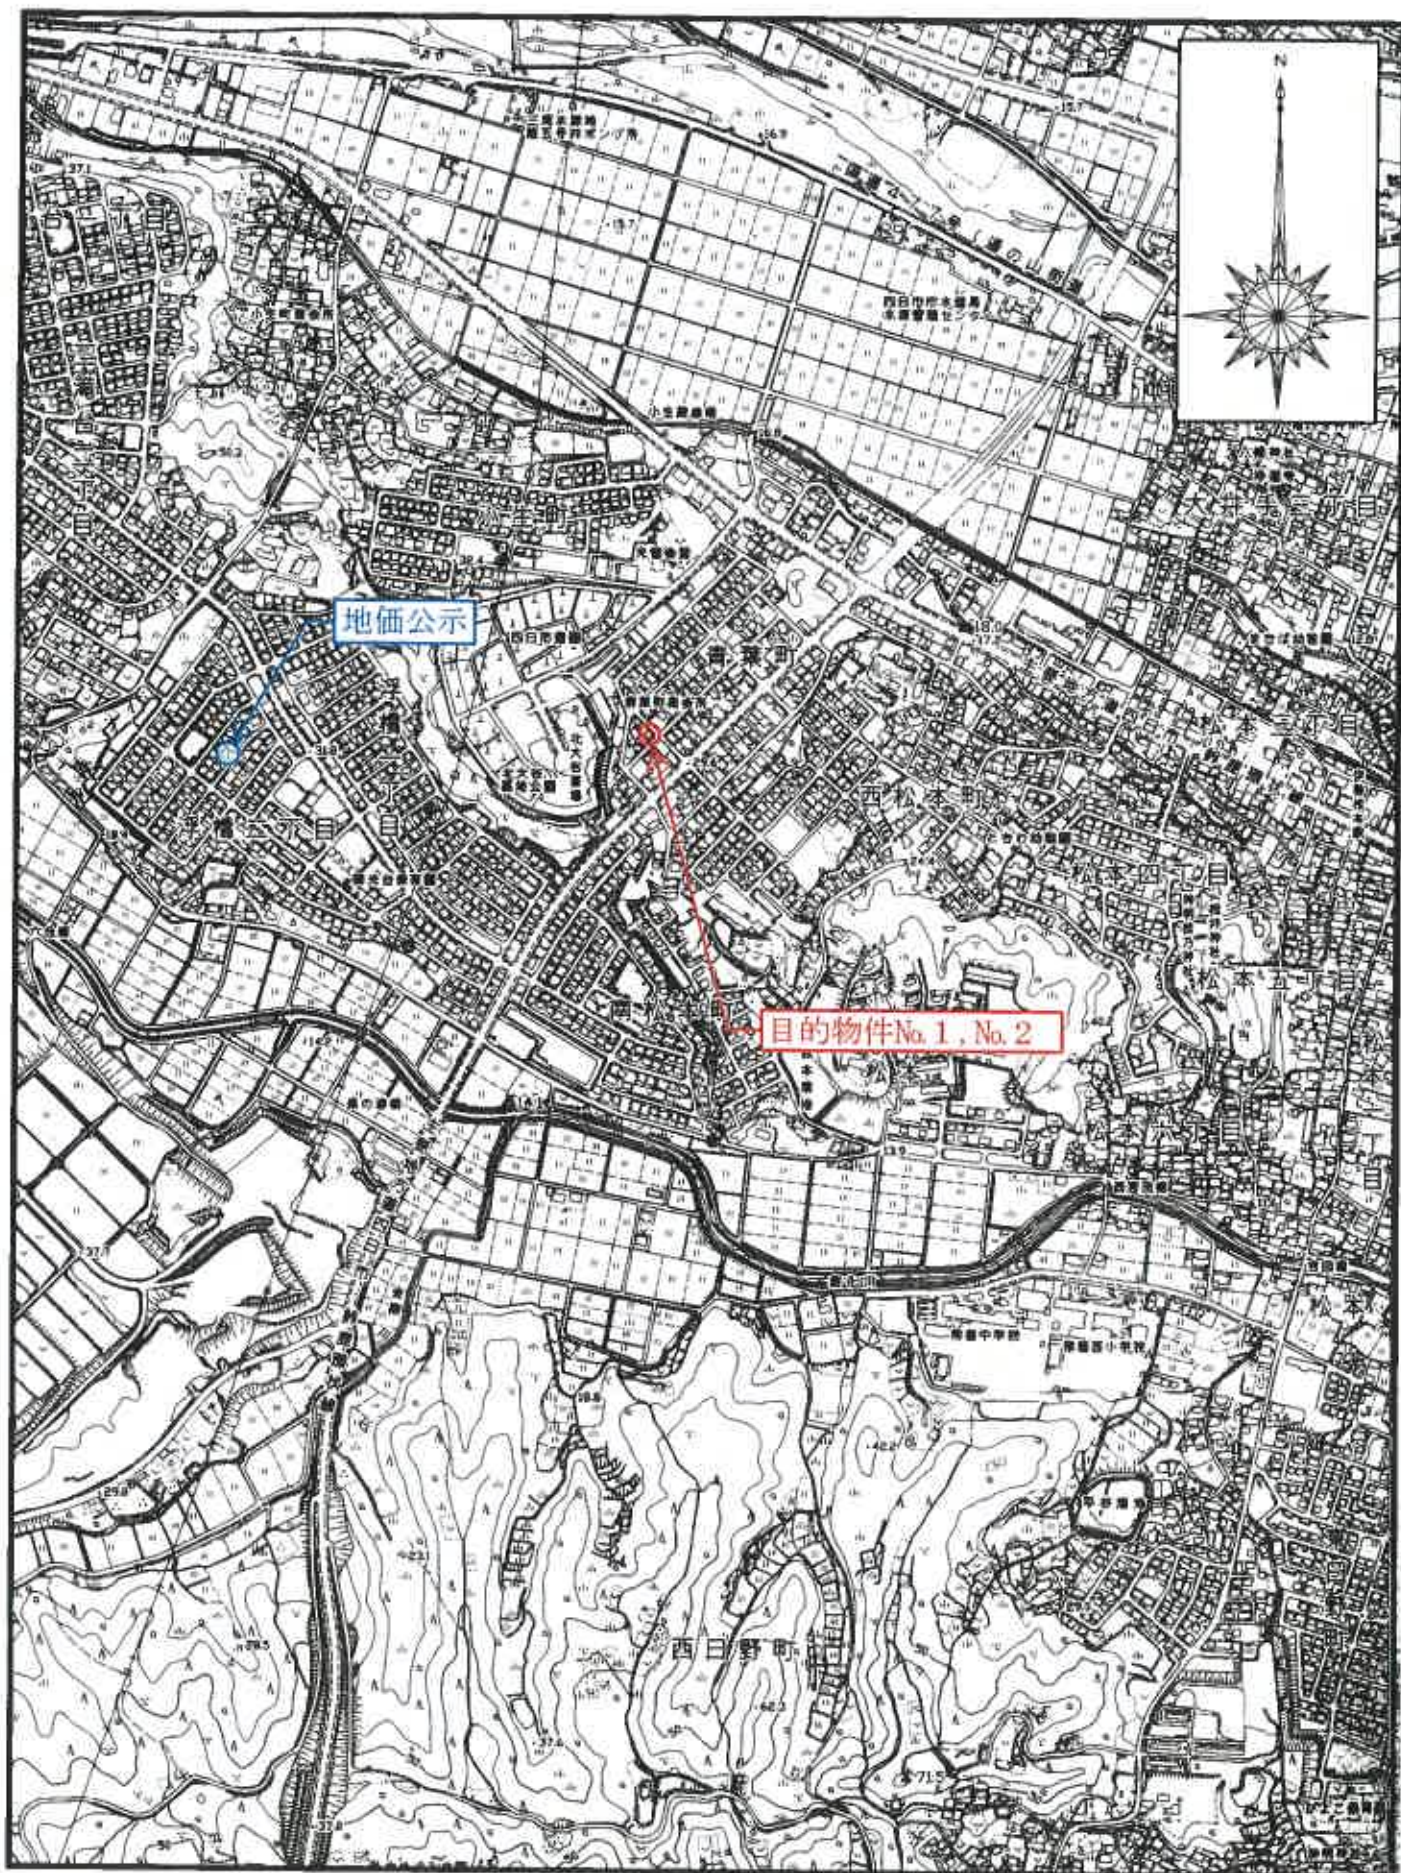


位置図 S = 1 : 10000

※四日市市役所『白図』

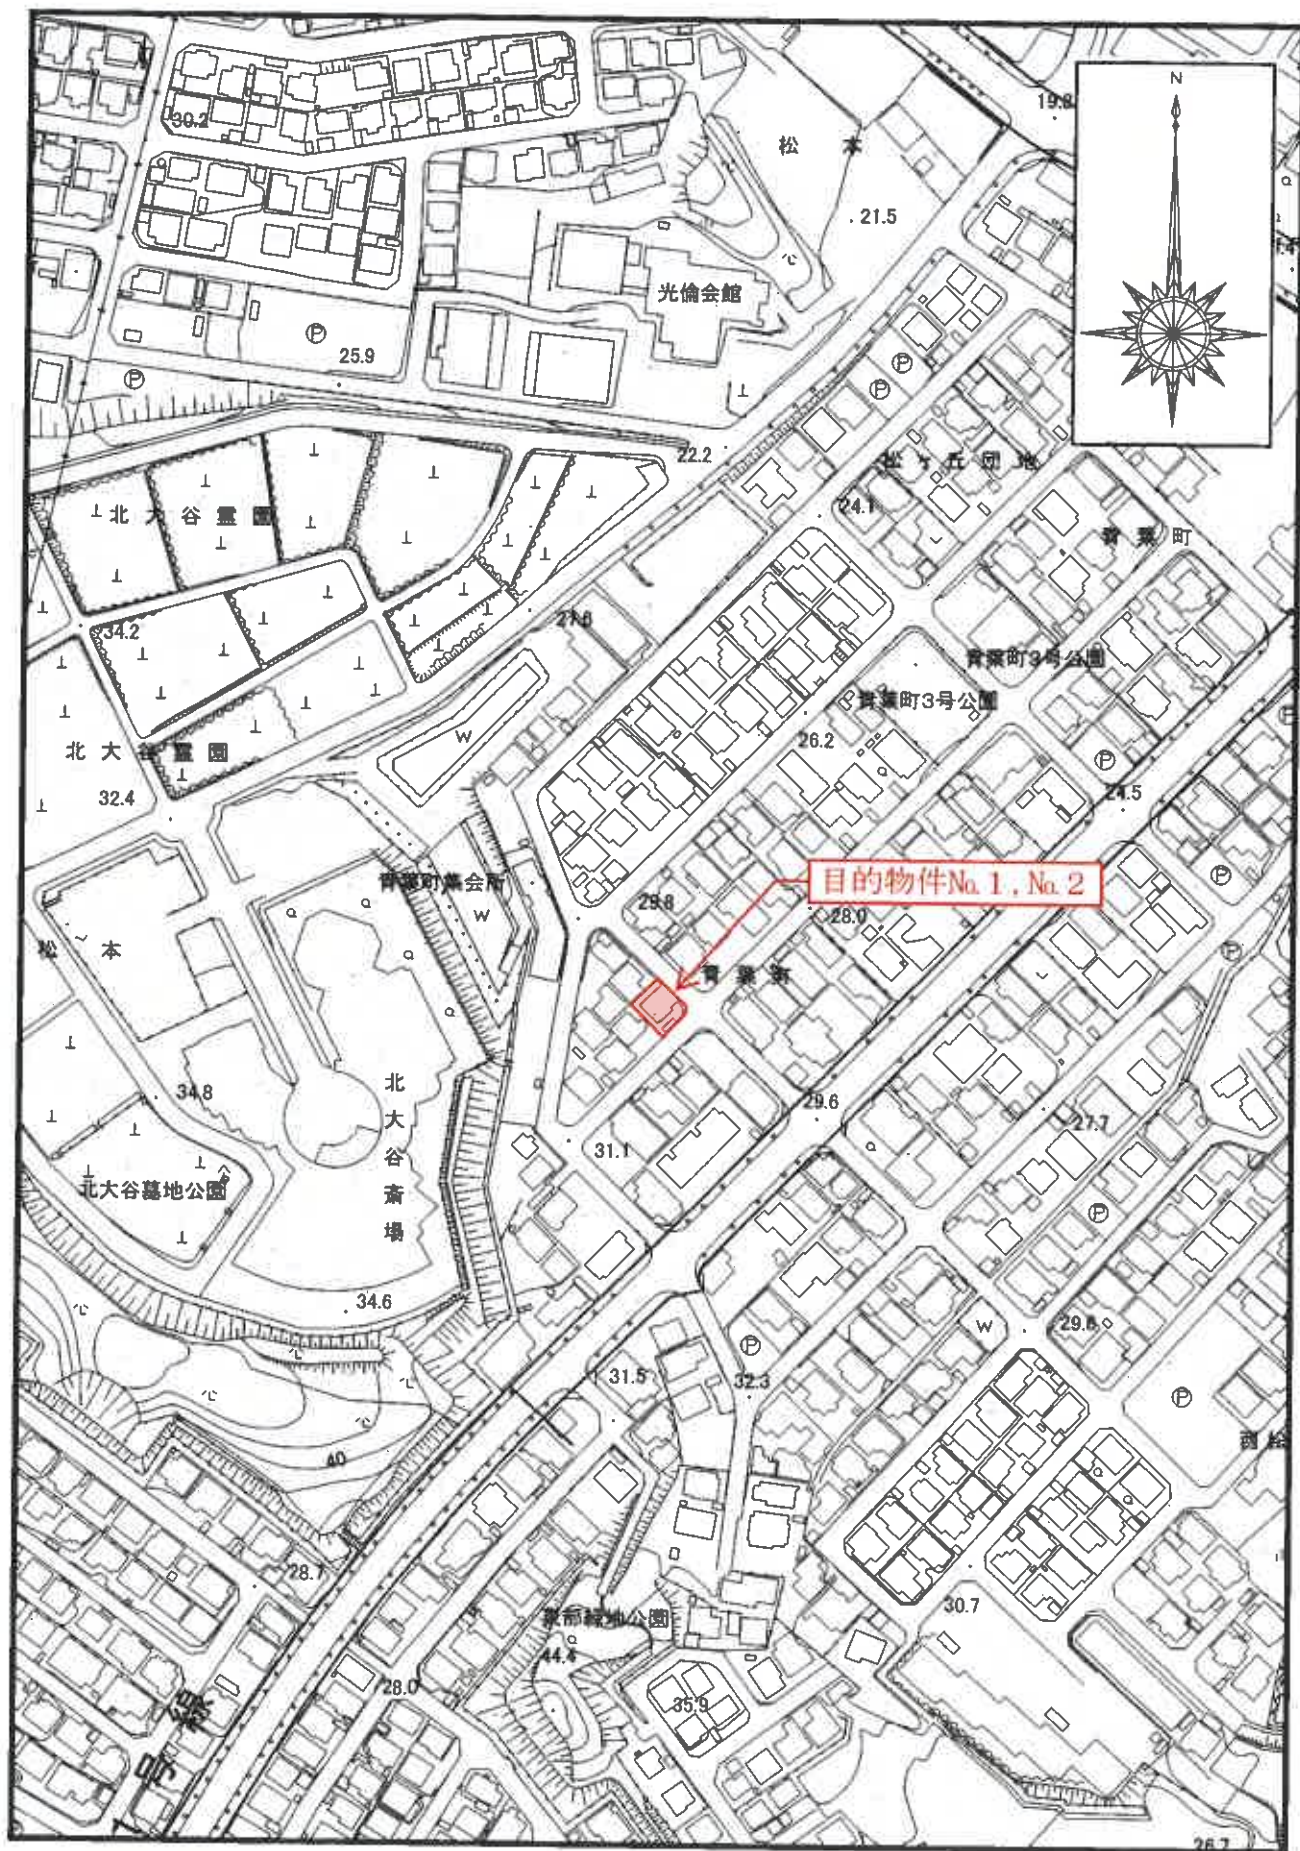

位置図 S = 1 : 2500

※四日市市役所『白図』

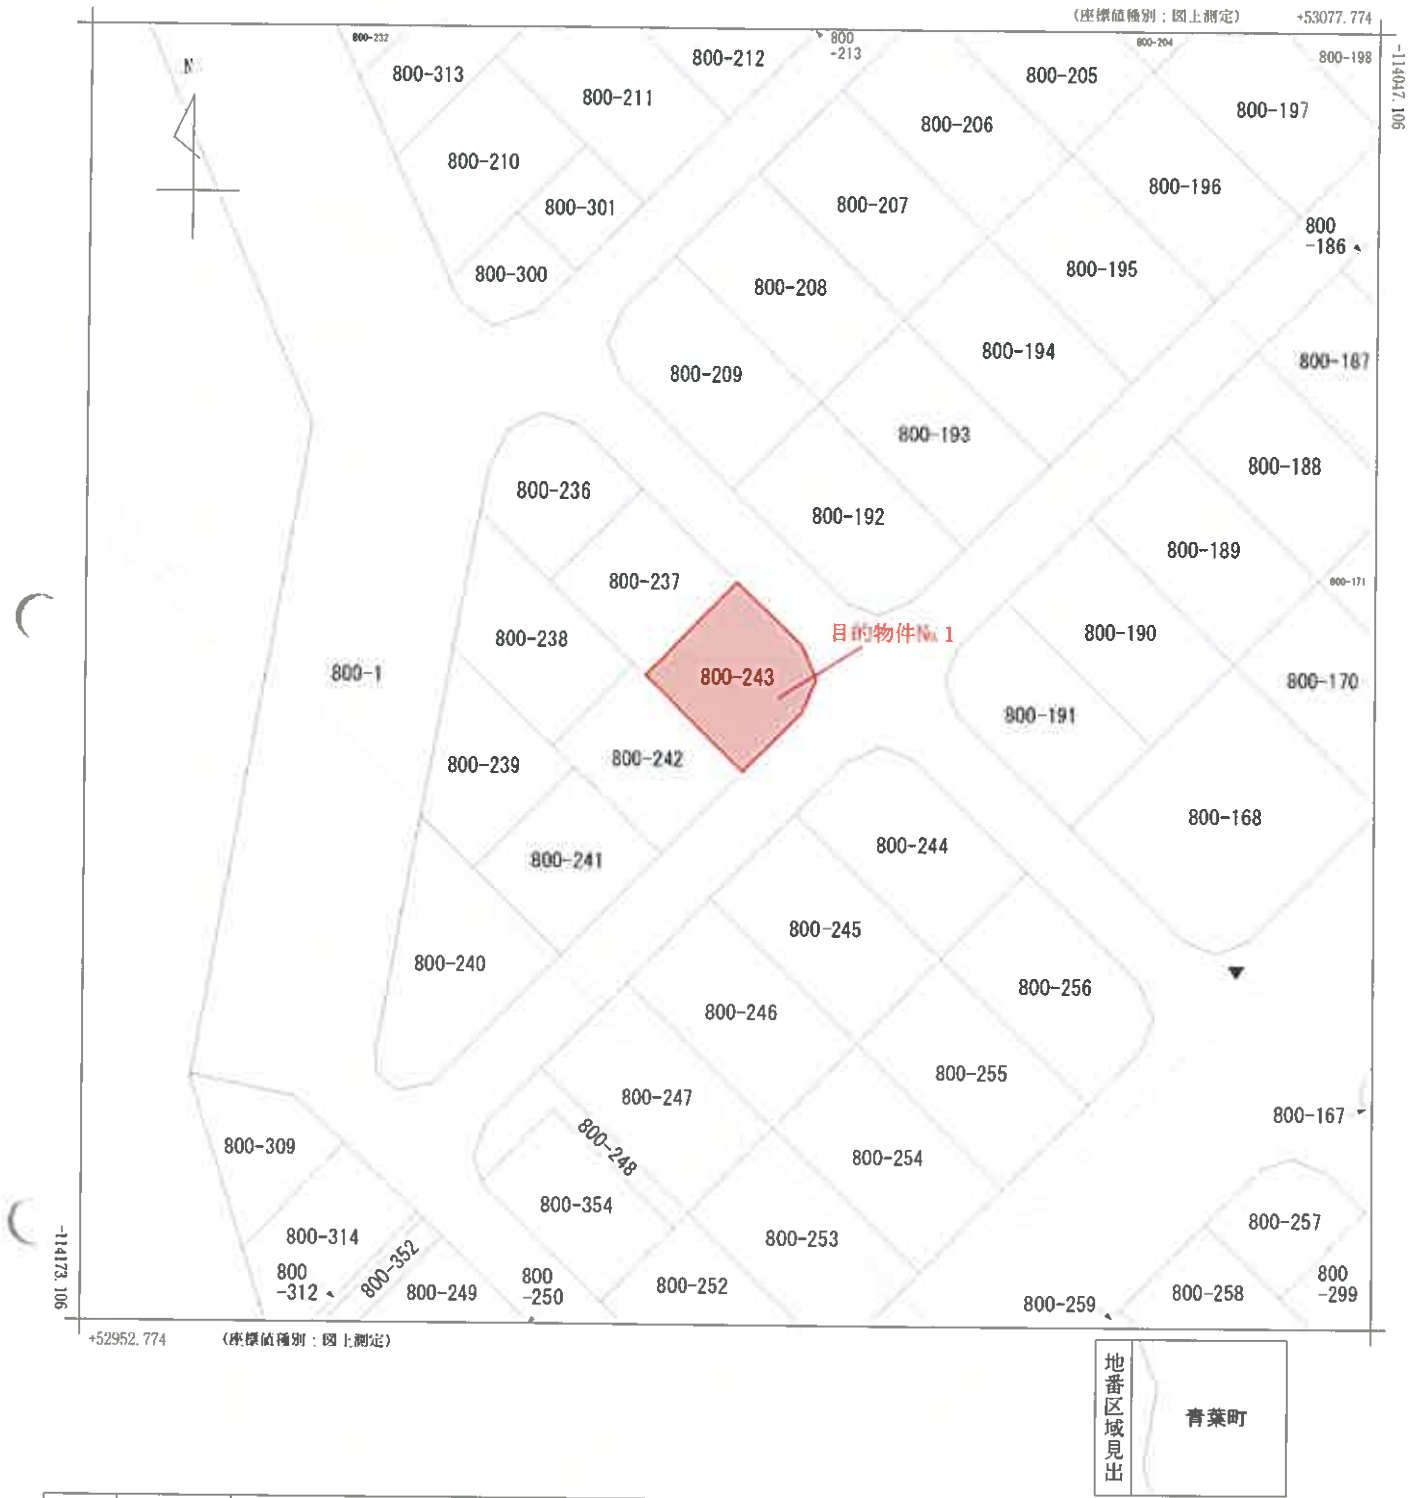

請求部	所在地	四日市市青葉町				地番	800番243			
出力縮尺	1/500	精度区分		座標系番号又は記号	Ⅵ	分類	地図に準ずる図面（街区成果B）		種類	街区基本調査成果図
作成年月日	平成22年3月23日				備付年月日（原図）	平成22年3月23日		補記事項		

登録年月日：昭和47年2月17日

前番地 新築

地番 800-1, -10A, -220

土地の所在 四日市市青葉町

200537 土地の積量図

昭和47年2月7日登記

作製年月日 昭和47年2月7日

作製者

申請人



(京都、大津地方公共団体の指定用紙)

縮尺 1/2000

地積測量図写し

(A3をA4に縮小)

登記年月日: 昭和47年2月7日

新 後 新

番 800

土地の所在 四日市市青葉町

2005547

地

積

測

量

図

昭和

年月

日登記

9/16

作製年月日


昭和四十七年九月五日

作製者

[Redacted]

申請人

[Redacted]

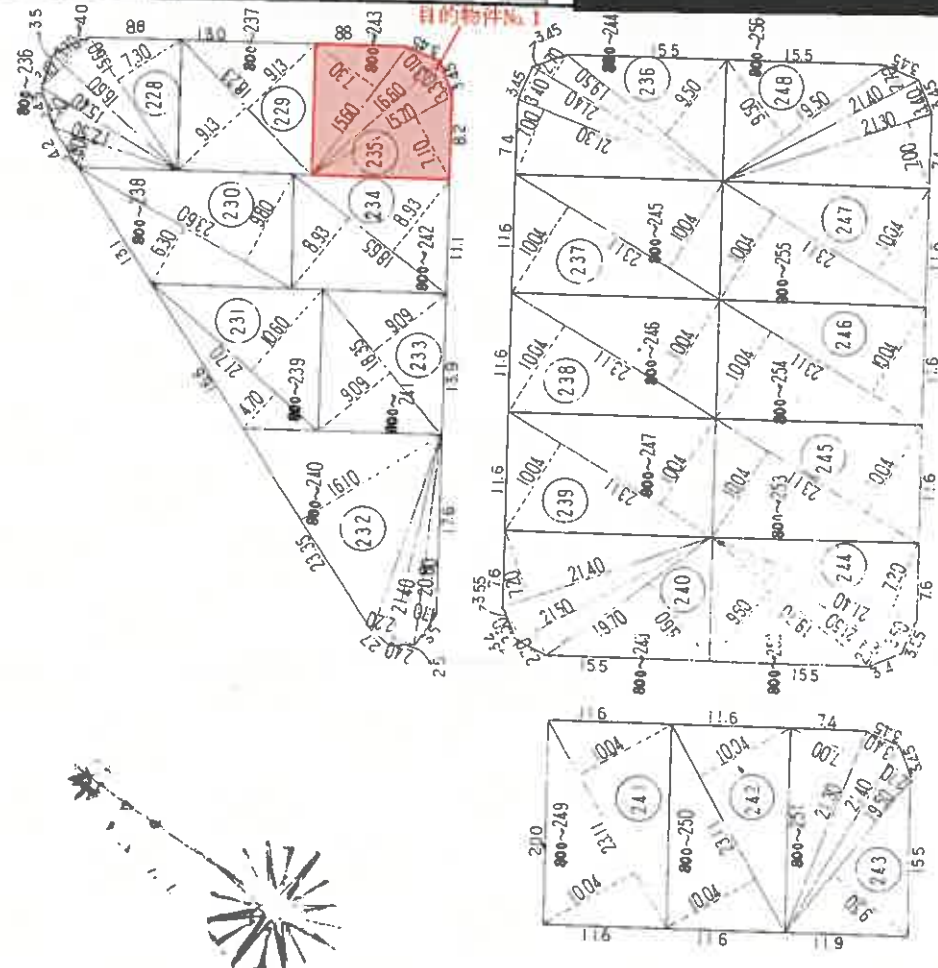

(尺量、大津地方測量所測定)

縮尺 1/500

地積測量図写し

(A3をA4に縮小)

登記簿/111...平成10年5月12日

各階平面図 4006059

建物図面

家屋番号 800番243

建物の所在 四日市市青葉町800番地243


附録第八号ノ四

1階

収積表

5.500 x 2.000 =	11.000000
7.000 x 7.000 =	49.000000
計	60.000000

床面積 60.00m²


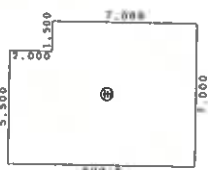


2階

収積表

5.500 x 2.000 =	11.000000
7.000 x 7.000 =	49.000000
1.500 x 2.000 =	-3.000000
計	57.000000

床面積 57.00m²

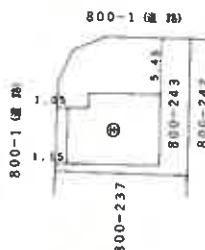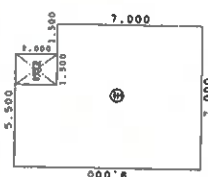

測量方法略

10.5.12

処理

作製者

縮尺 1/250



申請人



縮尺 1/500

(三重県土地家屋調査士会印)

目的物件No.2

建物図面・各階平面図写し

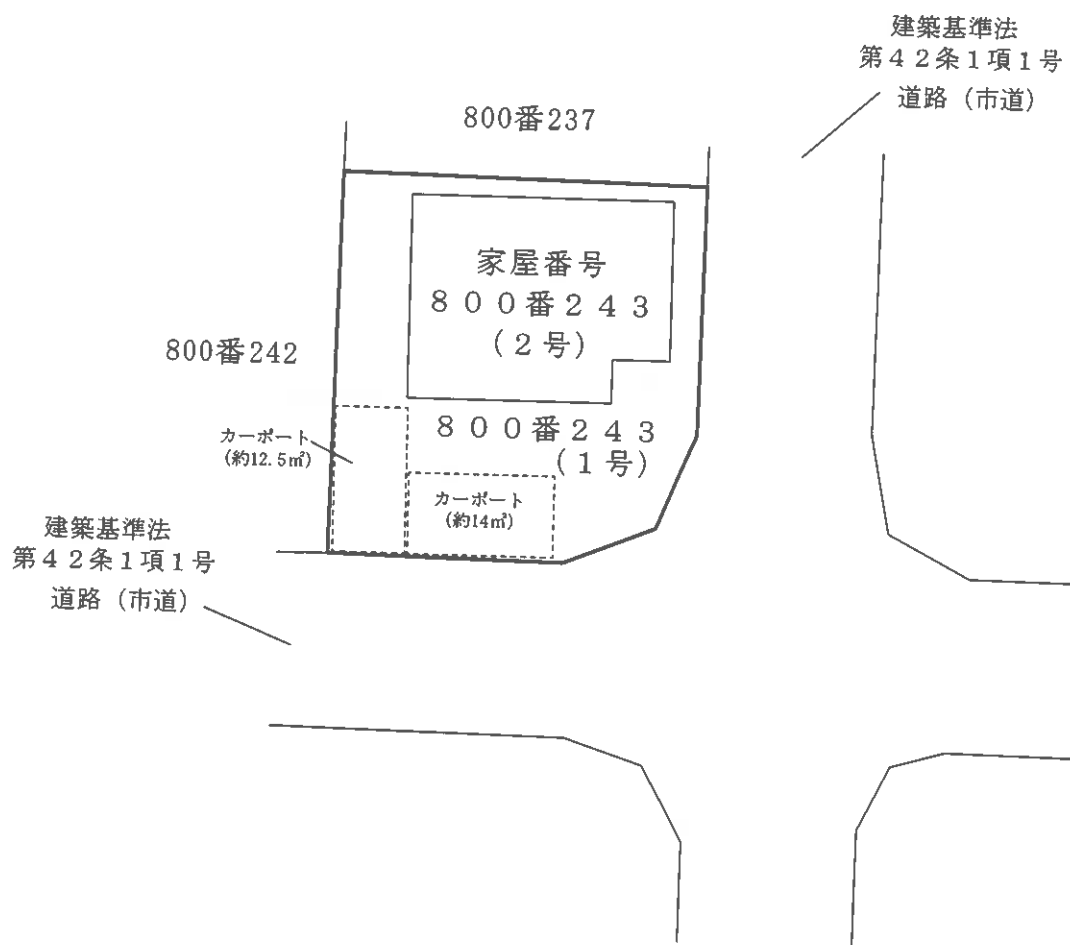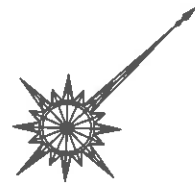

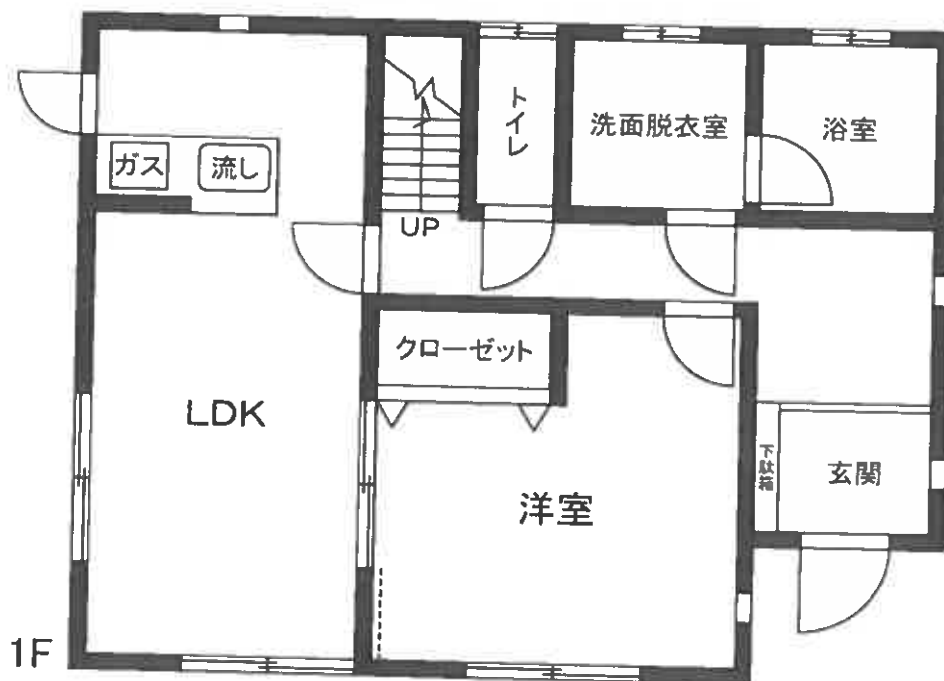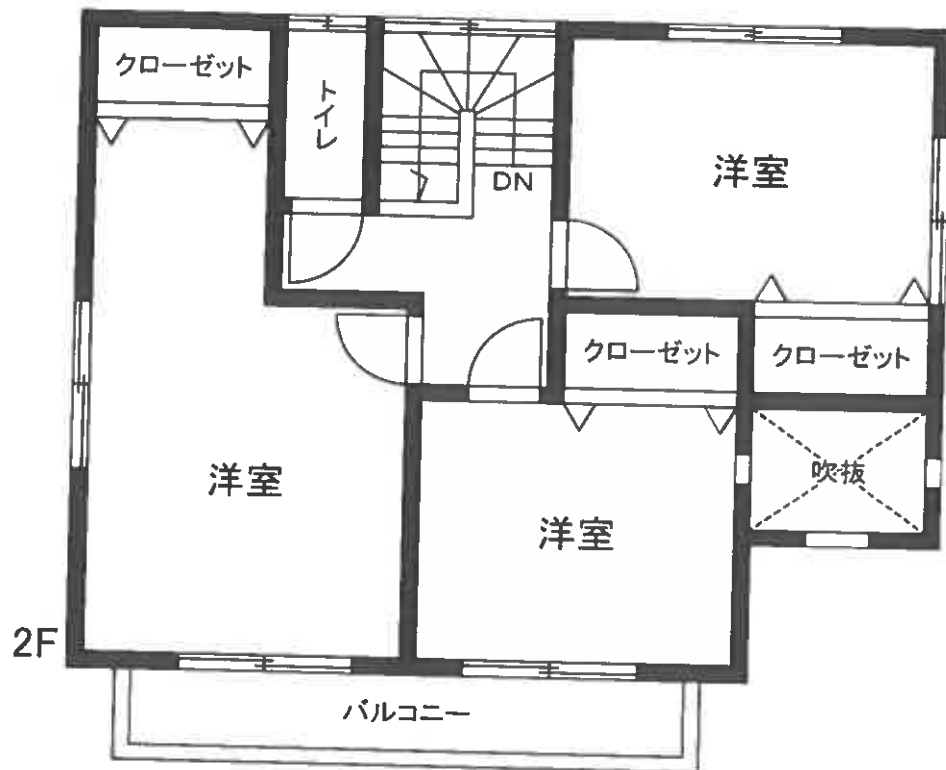

2号建物見取図