令和　８年（ケ）第　　２４号

# 期　間　入　札　の　公　告

令和　８年１１月１８日
津地方裁判所四日市支部
裁判所書記官　中　川　あゆみ

別紙物件目録記載の不動産を下記のとおり期間入札に付します。

記

| | | |
|---|---|---|
| 入札期間 | 令和　８年１２月　２日　午前　９時００分から<br>令和　８年１２月　９日　午後　５時００分まで | |
| 開札期日 | 日　時<br>場　所 | 令和　８年１２月１６日　午前１０時００分<br>津地方裁判所四日市支部売却場 |
| 売却決定期日 | 日　時<br>場　所 | 令和　９年　１月１２日　午前　９時４０分<br>津地方裁判所四日市支部 |
| 特別売却実施期間 | 令和　９年　１月　６日　午後　１時００分から<br>令和　９年　１月　６日　午後　４時００分まで | |
| 買受申出の保証の提供方法 | 下記のいずれかによる。<br>（１）当裁判所の預金口座に金銭を振り込んだ旨の金融機関の証明書。<br>（２）銀行，損害保険会社，農林中央金庫，商工組合中央金庫，全国を地区とする信用金庫連合会，信用金庫又は労働金庫の支払保証委託契約締結証明書。 | |
| 買受申出の資格の制限（民事執行規則３３条） | ☆印を付した物件は農地であるので，権限を有する行政庁の交付した買受適格証明書を有する者及び買受けについて農地法上の許可又は届出を必要としない者に限り，買受申出をすることができます。 | |
| 一般の閲覧に供するため，物件明細書・現況調査報告書・評価書の各写しを令和　８年１１月１８日から当庁物件明細書等閲覧室に備え置きます。 | | |

| 物件番号 | 売却基準価額（円）<br>買受可能価額（円） | 一括<br>売却 | 買受申出保証額（円） | 令和８年度 | |
|---|---|---|---|---|---|
| | | | | 固定資産税（円） | 都市計画税（円） |
| 1, 2 | 10, 040, 000<br>8, 032, 000 | 一括 | 2, 008, 000 | 118, 468 | 不明 |
| 1 | 1, 760, 000 | | | | |
| 2 | 8, 280, 000 | | | | |
| | | | | | |
| | | | | | |
| 備考 | | | | | |

令和　８年（ケ）第　　２４号

# 物　件　目　録

１　所　　在　　三重郡菰野町大字福村字南起

　　地　　番　　４７番１３

　　地　　目　　宅地

　　地　　積　　１６９．７８平方メートル

２　所　　在　　三重郡菰野町大字福村字南起４７番地１３

　　家屋　番号　　４７番１３

　　種　　類　　居宅

　　構　　造　　木造ソーラーパネルぶき２階建

　　床　面　積　　１階　６３．０１平方メートル
　　２階　４５．５４平方メートル

令和　8年（ケ）第　　24号

# 物　件　明　細　書

令和　8年10月16日
津地方裁判所四日市支部
裁判所書記官　中　川　あゆみ

1　不動産の表示
【物件番号1，2】
別紙物件目録記載のとおり

2　売却により成立する法定地上権の概要
なし

3　買受人が負担することとなる他人の権利
【物件番号1，2】
なし

4　物件の占有状況等に関する特記事項
【物件番号1，2】
本件所有者が占有している。

5　その他買受けの参考となる事項
なし

《注　　意　　書》

1　本書面は，現況調査報告書，評価書等記録上表れている事実等を記載したものであり，関係者の間の権利関係を最終的に決める効力はありません（訴訟等により異なる判断がなされる可能性もあります）。

2　記録上表れた事実等がすべて本書面に記載されているわけではありませんし，記載されている事実や判断も要点のみを簡潔に記載したものですので，必ず，現況調査報告書及び評価書並びに「物件明細書の詳細説明」も御覧ください。

3　買受人が，占有者から不動産の引渡しを受ける方法として，引渡命令の制度があります。引渡命令に関する詳細は，「引渡命令の詳細説明」を御覧ください。

4　対象不動産に対する公法上の規制については評価書に記載されています。その意味内容は「公法上の規制の詳細説明」をご覧ください。

5　各種「詳細説明」は，閲覧室では通常別ファイルとして備え付けられています。

令和　８年（ケ）第　　２４号

# 物　件　目　録

１　所　　在　　三重郡菰野町大字福村字南起

　　地　　番　　４７番１３

　　地　　目　　宅地

　　地　　積　　１６９．７８平方メートル

２　所　　在　　三重郡菰野町大字福村字南起４７番地１３

　　家屋　番号　　４７番１３

　　種　　類　　居宅

　　構　　造　　木造ソーラーパネルぶき２階建

　　床　面　積　　１階　６３．０１平方メートル
　　２階　４５．５４平方メートル

令和８年(ケ)第２４号
令和８年８月　６日受理
令和８年９月15日提出

# 現況調査報告書

津地方裁判所四日市支部

執行官　永　田　昌　宏

（注）チェック項目中の調査結果は，「■」の箇所の記載のとおり

令和　8年（ケ）第　　２４号

# 物　件　目　録

１　所　　在　　三重郡菰野町大字福村字南起

　　地　　番　　４７番１３

　　地　　目　　宅地

　　地　　積　　１６９．７８平方メートル

２　所　　在　　三重郡菰野町大字福村字南起４７番地１３

　　家屋　番号　　４７番１３

　　種　　類　　居宅

　　構　　造　　木造ソーラーパネルぶき２階建

　　床　面　積　　１階　６３．０１平方メートル
　　２階　４５．５４平方メートル

| | |
|---|---|
| 不動産の表示 | 「物件目録」のとおり |
| 住居表示 | （住居表示未実施） |
| **土地** | 物件　1 |
| 現況地目 | ■宅地（物件1　　）　□公衆用道路（物件　　）　□　　（物件　　） |
| 形状 | □地図に準ずる図面のとおり　　□地積測量図のとおり<br>□建物図面（各階平面図）のとおり　　■土地建物位置関係図のとおり<br>□地図（法14条1項）のとおり |
| 占有者及び占有状況 | ■土地所有者　　□その他の者<br>上記の者が本土地上に下記建物を所有し、占有している。<br>□「占有者及び占有権原」のとおり |
| 下記以外の建物（目的外建物） | ■ない<br>□ある（詳細は「目的外建物の概況」のとおり） |
| その他の事項 | |
| **建物** | 物件　2 |
| 種類，構造及び床面積の概略 | ■公簿上の記載とほぼ同一である。<br>□公簿上の記載と次の点が異なる（□主である建物　□附属建物）。<br>□種　類：<br>□構　造：<br>□床面積： |
| 物件目録にない附属建物 | ■ない<br>□ある　種　類：<br>構　造：<br>床面積： |
| 占有者及び占有状況 | ■建物所有者　　□その他の者<br>上記の者が本建物を　住居　として使用している。<br>□「占有者及び占有権原」のとおり |
| 上記以外の敷地（目的外土地） | ■ない<br>□ある（詳細は「目的外土地の概況」のとおり） |
| その他の事項 | |
| 執行官保管の仮処分 | ■ない<br>□ある　地方裁判所　　支部　平成　　年（　）第　　号<br>保管開始日　平成　　年　　月　　日 |
| 土地建物の位置関係 | □建物図面（各階平面図）のとおり　　■土地建物位置関係図のとおり |

**（注）チェック項目中の調査結果は，「■」の箇所の記載のとおり**

# 関係人の陳述等

| 陳述者<br>（当事者等との関係） | 陳述内容等 |
|---|---|
| ■ B<br>（所有者Aの妻） | 本件土地建物には、私どもが家族で居住しています。<br>室内では犬１匹を飼っています。 |

（注）チェック項目中の調査結果は，「■」の箇所の記載のとおり

（執行官の意見用）

## 執 行 官 の 意 見

■　本件建物の内部調査及び所有者Ａの妻Ｂからの聴取調査の結果等からして、物件番号1・2の土地建物は所有者Ａが家族で居住して占有している以外、第三者の占有は無いものと思われた。

（注）チェック項目中の調査結果は，「■」の箇所の記載のとおり

（調査経過用）

## 調 査 の 経 過

| 調 査 の 日 時 | 調 査 の 場 所 等 | 調 査 の 方 法 等 |
|---|---|---|
| 8年8月6日（木）<br>14：00－14：10 | 津地方法務局四日市支局 | 公図（地図）の写し，証明書等交付 |
| 8年8月7日（金）<br>：－： | 津地方裁判所四日市支部 | 菰野町役場に固定資産評価証明書等申請 |
| 8年8月7日（金）<br>12：35－12：45 | 物件所在地 | 物件・外観調査、事務連絡投函 |
| 8年9月7日（月）<br>9：45－10：10 | 物件所在地 | 物件・立入調査（全室）、写真撮影、所有者Ａの妻Ｂと面談、聴取調査（評価人　吉川輝樹　同行）。 |
| 年月日（）<br>：－： | （以下空白） | |
| 年月日（）<br>：－： | | |
| 年月日（）<br>：－： | | |

（特記事項）


□　令和年月日
目的物件は不在で施錠されていると予想されたので、立会人及び解錠技術者を同行して臨場した。

□　令和年月日
目的物件は不在で施錠されていたので、立会人　　を立ち会わせ、解錠技術者に解錠させて建物内に立ち入った。

□　令和年月日
休日・夜間執行許可の提示をした。

□

（注）チェック項目中の調査結果は，「■」の箇所の記載のとおり

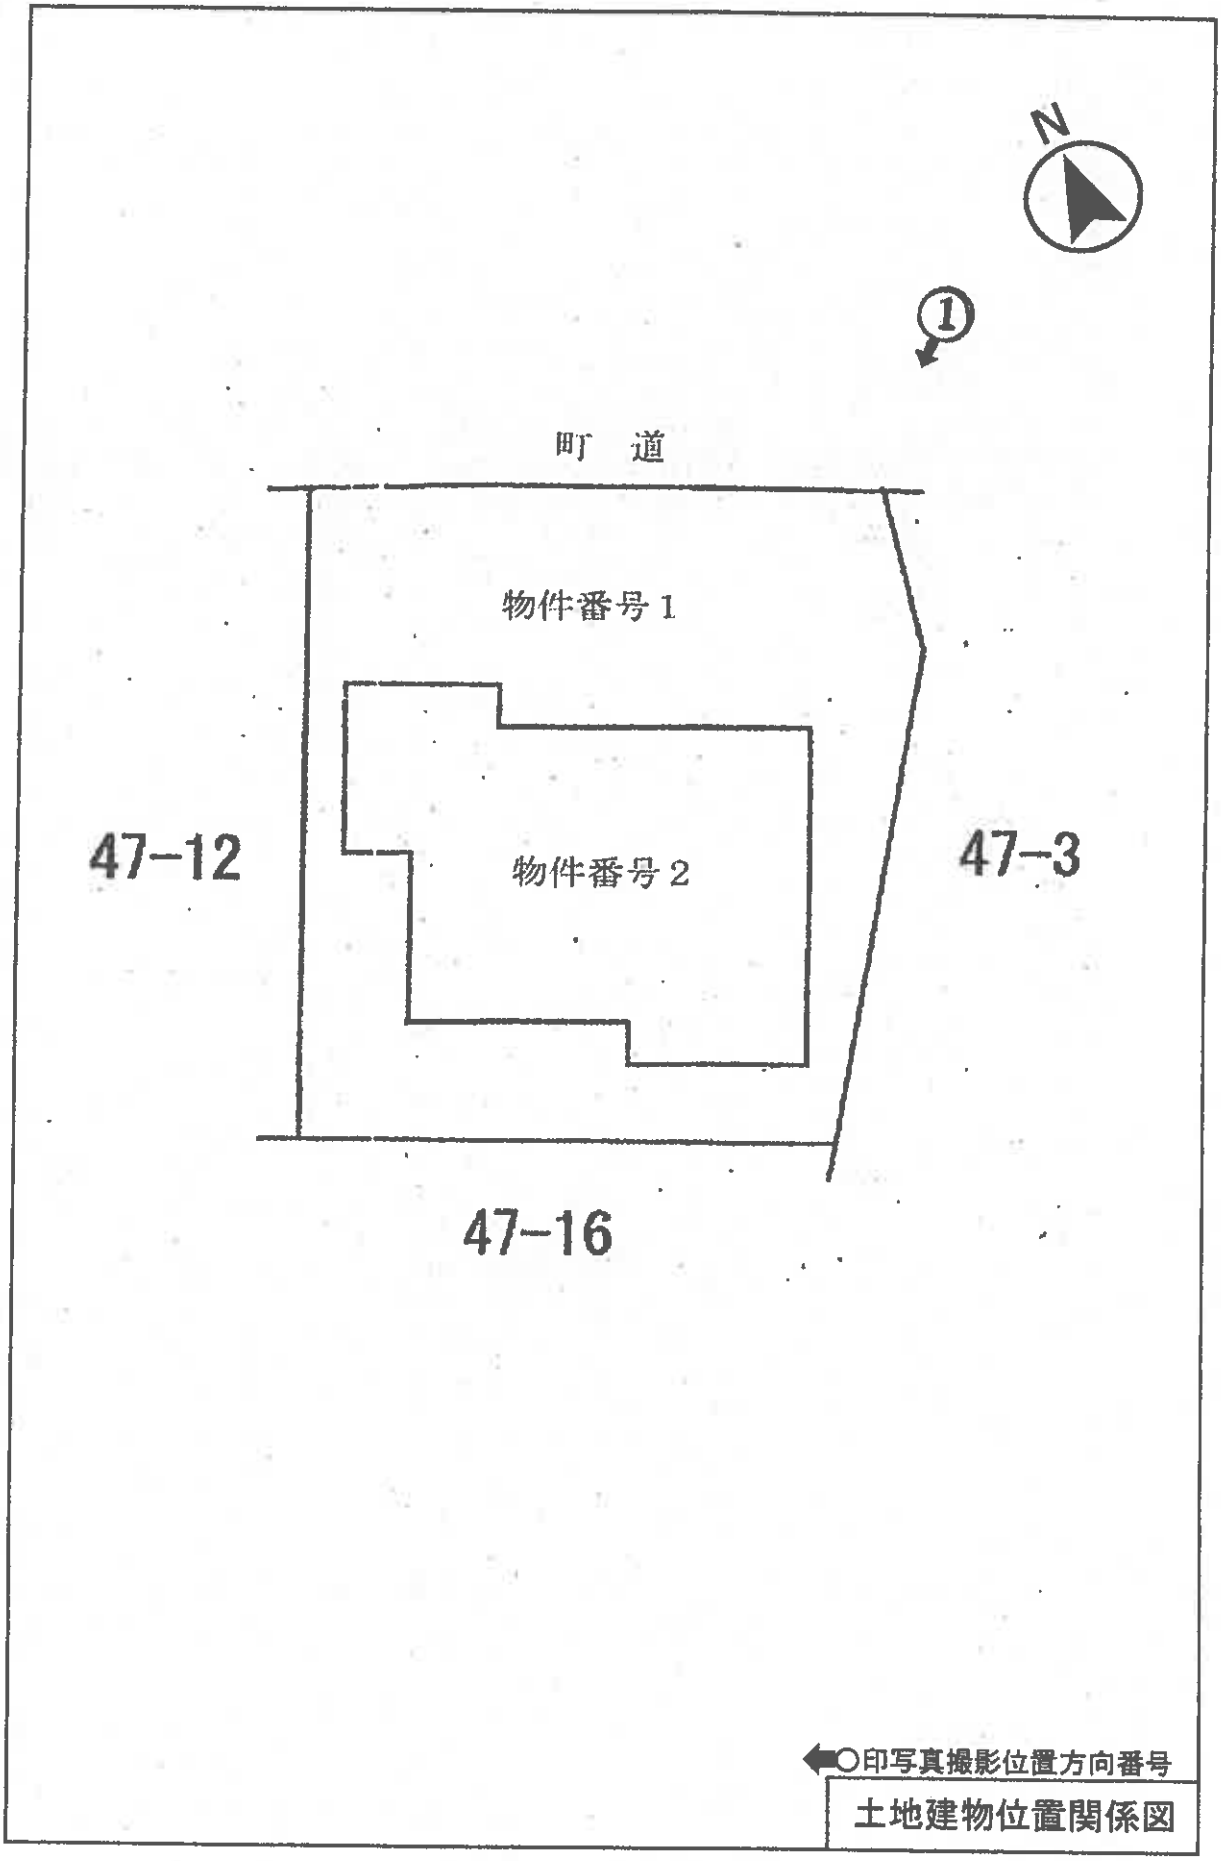



←○印写真撮影位置方向番号

土地建物位置関係図

（６枚目）

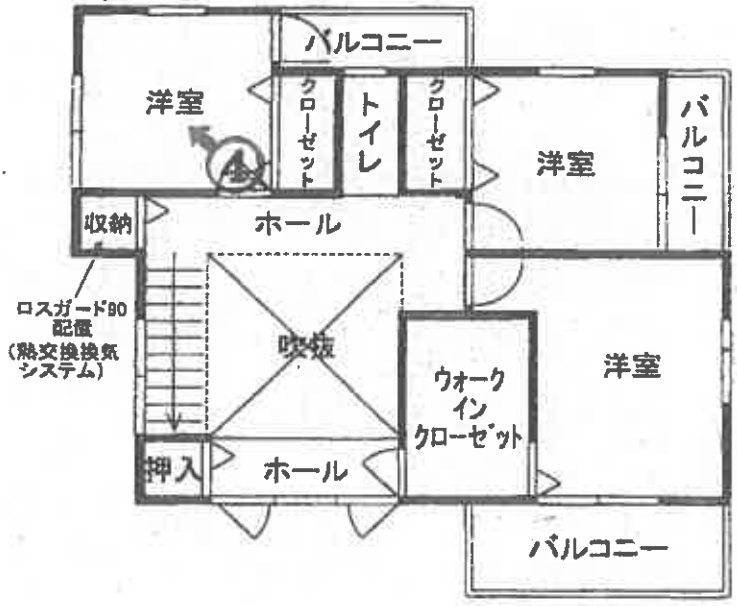


印写真撮影位置方向番号

建物間取図

①

物　件
外　観




②

物件２
内　部



③



物件２
内　部

④



物件２
内　部

| 令和８年（ケ）第２４号 | |
|---|---|
| 令和８年　９月　７日 | 現地調査 |
| 令和８年　９月１５日 | 評　　価 |

津地方裁判所　四日市支部　御中

# 評　　価　　書

評価人　　不動産鑑定士

吉川輝樹　印

## 第１　評　価　額

| 一　括　価　格 | |
|---|---|
| 金　１０，０４０，０００円 | |
| 内　訳　価　格 | |
| 物件　１（土地） | 金　１，７６０，０００円 |
| 物件　２（建物） | 金　８，２８０，０００円 |

１　一括価格は，物件１，２の各不動産について，一括売却（民事執行法６１条本文）を行う事を前提とした場合の価格である。

２　内訳価格は，配当等の判断のために一括価格の内訳として算出した価格である。

３　物件１の内訳価格は物件２のための土地利用権等価格を控除した価格であり，物件２の内訳価格は当該土地利用権等付建物としての価格である。

－以下余白－

## 第２　評価の条件

１　　本件評価は，民事執行法により売却に付されることを前提とした適正価格を求めるものである。

したがって，求めるべき評価額は，一般の取引市場において形成される価格ではなく，一般の不動産取引と比較しての競売不動産特有の各種の制約（売主の協力が得られないことが常態であること，買受希望者は内覧制度によるほかは物件内部の確認が直接できないこと，引渡しを受けるために法定の手続きをとらなければならない場合があること，目的物の種類又は品質に関する不適合には担保責任がないこと）等の特殊性を反映させた価格とする。

２　　評価は，目的物件の調査時点における現状に基づいて行うものであり，調査日以降発生した物件の現状変更については原則として考慮していない。

３　　現地での物件調査は，原則として目視可能な部分に限定される。

４　　物件に関する情報提供の内容は，民事執行法５８条４項に定める場合を除いて，原則として公共機関で公開された資料に基づくものである。

５　　その他特別の評価条件

特になし。

－以下余白－

## 第３　目　的　物　件

現況欄に記載のない事項については，登記事項証明書と同じ。

| 番号 | 所　在　等 | 登記 | 現況 |
|---|---|---|---|
| 1 | 所　　在 | 三重郡菰野町大字福村字南起 | |
| | 地　　番 | ４７番１３ | |
| | 地　　目 | 宅地 | |
| | 地　　積 | １６９．７８㎡ | |
| | 所　有　者 | A | |
| 2 | 所　　在 | 三重郡菰野町大字福村字南起　４７番地１３ | |
| | 家屋番号 | ４７番１３ | |
| | 種　　類 | 居宅 | |
| | 構　　造 | 木造ソーラーパネルぶき２階建 | |
| | 床　面　積 | １階　６３．０１㎡　２階　４５．５４㎡<br>延べ　１０８．５５㎡ | |
| | 所　有　者 | A | |

## 第４　　目的物件の位置・環境等

１　対象土地の概況及び利用状況等（物件１）

| | | |
|---|---|---|
| 位置・交通 | 近鉄湯の山線「菰野」駅の北東方直線距離約 570m<br>（附属資料「位置図」参照） | |
| 付近の状況 | 旧来よりの既成住宅地域内に，戸建住宅が新規にミニ開発された区部。周辺には共同住宅も見られる。概ね現状維持と予測される。 | |
| 主な公法上の規制等（道路の幅員等の個別的な規制を考慮しない一般的な規制） | 都市計画区分 | 都市計画区域，市街化区域 |
| | 用途地域 | 第１種住居地域 |
| | 指定建ぺい率 | ６０％ |
| | 指定容積率 | ２００％ |
| | 防火規制 | 無指定 |
| | その他の規制 | 宅地造成等工事規制区域（盛土規制法） |
| 画地条件（規模，形状等） | 間口約 11.8m，奥行約 14.1m，地積 169.78 ㎡（登記数量）のやや不整形な中間画地。概ね地勢平坦，路面等高（建物敷地部は高位）。 | |
| 接面道路 | 北側幅員約 5m舗装町道福村５号線（建築基準法第 42 条第１項第１号該当）に接する。東側隣接地（47 番 3）は，現況は通路状であるが個人所有地。 | |
| 土地の利用状況及び隣地の状況等 | 目的物件２の居宅の敷地として利用されている。隣接地は住宅。 | |
| 供給処理施設（注） | 上水道 | 有 |
| | ガス配管 | 無 |
| | 下水道 | 有 |
| 特記事項 | ・駐車場スペースあり。<br>・菰野町ハザードマップでは洪水内水の浸水想定区域内。<br>・土壌汚染の端緒の存否は不明である。 | |

（注）「有」，「無」の基準については，以下のとおり。

「有」：該当施設の本管から，目的物件内への引込がなされている。

「無」：該当施設の本管から，目的物件内への引込がなされていない。

2　建物の概況及び利用状況（物件２）

| 区　　分 | 主たる建物 | |
|---|---|---|
| 建築時期及び経済的残存耐用年数 | 建築年月日（登記記載） | 平成３０年１１月２７日新築 |
| | 経過年数 | 約８年 |
| | 経済的残存耐用年数 | 約２４年 |
| 仕　　様 | 構　造 | 木造 |
| | 屋　根 | ソーラーパネル葺 |
| | 外　壁 | 外装タイル等 |
| | 内　壁 | クロス等 |
| | 天　井 | クロス等 |
| | 床 | フローリング，琉球畳等 |
| | 設　備 | 便所，浴室等 |
| | その他 | 床暖房，熱交換換気システム等 |
| 床面積（現況） | １階　６３．０１㎡　２階　４５．５４㎡<br>延べ　１０８．５５㎡ | |
| 現況用途等 | 現況用途 | 居宅 |
| | 間取り | ４ＬＤＫ＋Ｓ（納戸） |
| 品　　等 | やや優る | |
| 保守管理の状態 | 建物所有者が居住の用に供しており，普通（現況調査報告書参照）。 | |
| 建物の利用状況 | 建物所有者が居住の用に供している（現況調査報告書参照）。 | |
| 特記事項 | ・オール電化仕様。<br>・犬を１匹室内飼いしている。<br>・有害物質含有建材の使用の有無は不明。 | |

## 第５　　評価額算出の過程

１　基礎となる価格

（１）建付地価格（物件１）

目的土地の建付地価格を次のとおり求めた（万円未満切捨）。

| 物件番号 | 標準画地価格（円／㎡）ア | 個別格差イ | 地積（㎡）ウ | 建付減価補正率エ | 建付地価格（円）ア×イ×ウ×エ≒オ |
|---|---|---|---|---|---|
| 1 | 35,800 | 0.97 | 169.78 | 1.00 | ５，８９０，０００ |

ア　標準画地価格……別紙標準画地価格決定表参照

イ　個別格差…… 0.97

画地条件等 0.97

・形状－3（0.97）

ウ　地　　積……登記地積を採用

エ　建付減価補正率……1.00 と判断（現況建物の建付等を考慮）

－以下余白－

（２）建物価格（物件２）

目的建物の再調達原価を，建物建築費の推移動向を考慮した標準的な建築費に比準して求め，これに耐用年数に基づく方法並びに観察減価法を併用して求めた現価率を乗じて，建物価格を判定した（万円未満切捨）。

| 物件番号 | 再調達原価（円／㎡）ア | 現況 延床面積（㎡）イ | 現価率 ウ | 建物価格（円） ア×イ×ウ≒エ |
|---|---|---|---|---|
| 2 | 200,000 | 108.55 | 0.50 | １０，８５０，０００ |

ウ　現価率……耐用年数に基づく方法及び観察減価法を併用して求めた。

主たる建物　現価率＝

$$\{\text{残価率}\ 0.05+(1-0.05)\times\frac{\text{経済的残存耐用年数}\quad 24\text{年}}{\text{経過年数}+\text{経済的残存耐用年数}\quad 8\text{年}+24\text{年}}\}\times(1-0.35)\fallingdotseq 0.50$$

（小数点第３位四捨五入）

－以下余白－

2　評価額の判定

前記により求めた価格に，土地については土地利用権等価格を控除し，建物については土地利用権等価格を加算し，さらに競売市場修正を施して，下記のとおり評価額を求めた。

（1）　土地利用権等価格

| 物件番号 | 建付地価格（円）ア | 土地利用権等割合 イ | | 土地利用権等価格（円）ア×イ≒ウ |
|---|---|---|---|---|
| 1 | 5,890,000 | 0.50 | 法定地上権 | ２，９５０，０００ |

（万円未満四捨五入）

イ　土地利用権等割合

土地利用権等を法定地上権と判断し，その割合を５０％と査定した。

（2）　内訳価格及び一括価格

| 物件番号 | 基礎となる価格(円)〈1(1)オ〉〈1(2)エ〉ア | 土地利用権等価格の控除及び加算（円）〈2(1)ウ〉イ | 占有減価修正ウ | 市場性修正エ | 競売市場修正オ | 評価額（円）(ア±イ)×ウ×エ×オ |
|---|---|---|---|---|---|---|
| 1 | 5,890,000 | −2,950,000 | | 1.00 | 0.60 | １，７６０，０００ |
| 2 | 10,850,000 | ＋2,950,000 | 1.00 | 1.00 | 0.60 | ８，２８０，０００ |
| 一　括　価　格（合　計） | | | | | | １０，０４０，０００ |

（万円未満切捨）

ウ　占有減価修正：必要なしと判断。

エ　市場性修正：1.00 と判断。

オ　競売市場修正：評価の条件欄記載の不動産競売市場の特殊性等を考慮した。

## 第６　附属資料の表示

・ 位置図
・ 都市計画図
・ 公図写（法務局備付図面に基づく；Ａ３サイズをＡ４サイズに縮小）
・ 地積測量図写（同上）
・ 建物図面及び各階平面図写（同上）
・ 建物等配置図
・ 建物間取図
・ 仮名一覧表

以上

# 標準画地価格決定表

（１）標準画地の概要

北側及び北西側幅員約 6m町道に接する規模 200 ㎡程度の整形な中間画地を標準画地として想定した。

（２）地価公示価格（菰野－４）

所　　在：三重郡菰野町大字福村字南起３番８
価　　格：４４，２００円／㎡
位　　置：近鉄湯の山線「菰野」駅の東方道路距離約 700m
価 格 時 点：令和８年１月１日
地　　積：２２２㎡
供給処理施設：水道，下水
接 面 街 路：東側幅員 6m町道に接面
用 途 指 定 等：第１種住居地域（指定建ぺい率 60%，指定容積率 200%）
地 域 の 概 要：中規模一般住宅等が建ち並ぶ住宅地域

（３）地価公示価格・地価調査価格を規準とした価格

| 価格時点<br>年月日 | 価格<br>円／㎡<br>ア | 時点<br>修正<br>イ | 標準化<br>補正<br>ウ | 地域<br>要因<br>エ | 規準とした価格<br>円／㎡ |
|---|---|---|---|---|---|
| Ｒ８．１．１ | 44,200 | ×<br>100.3/100 | ×<br>100/103 | ×<br>100/120 | ３５，８００ |

（百円未満切捨）


ウ　主たる標準化補正内訳・・・方位
エ　主たる地域要因内訳・・・・120（街路条件，環境条件格差等を考慮した）


（４）標準価格の決定

標準画地の価格は，（３）で求めた価格との均衡及び近時の地価動向の特徴等を総合的に勘案し，３５，８００円／㎡と決定した。

○標準価格　３５，８００円／㎡

地理院地図 写
GSI Maps

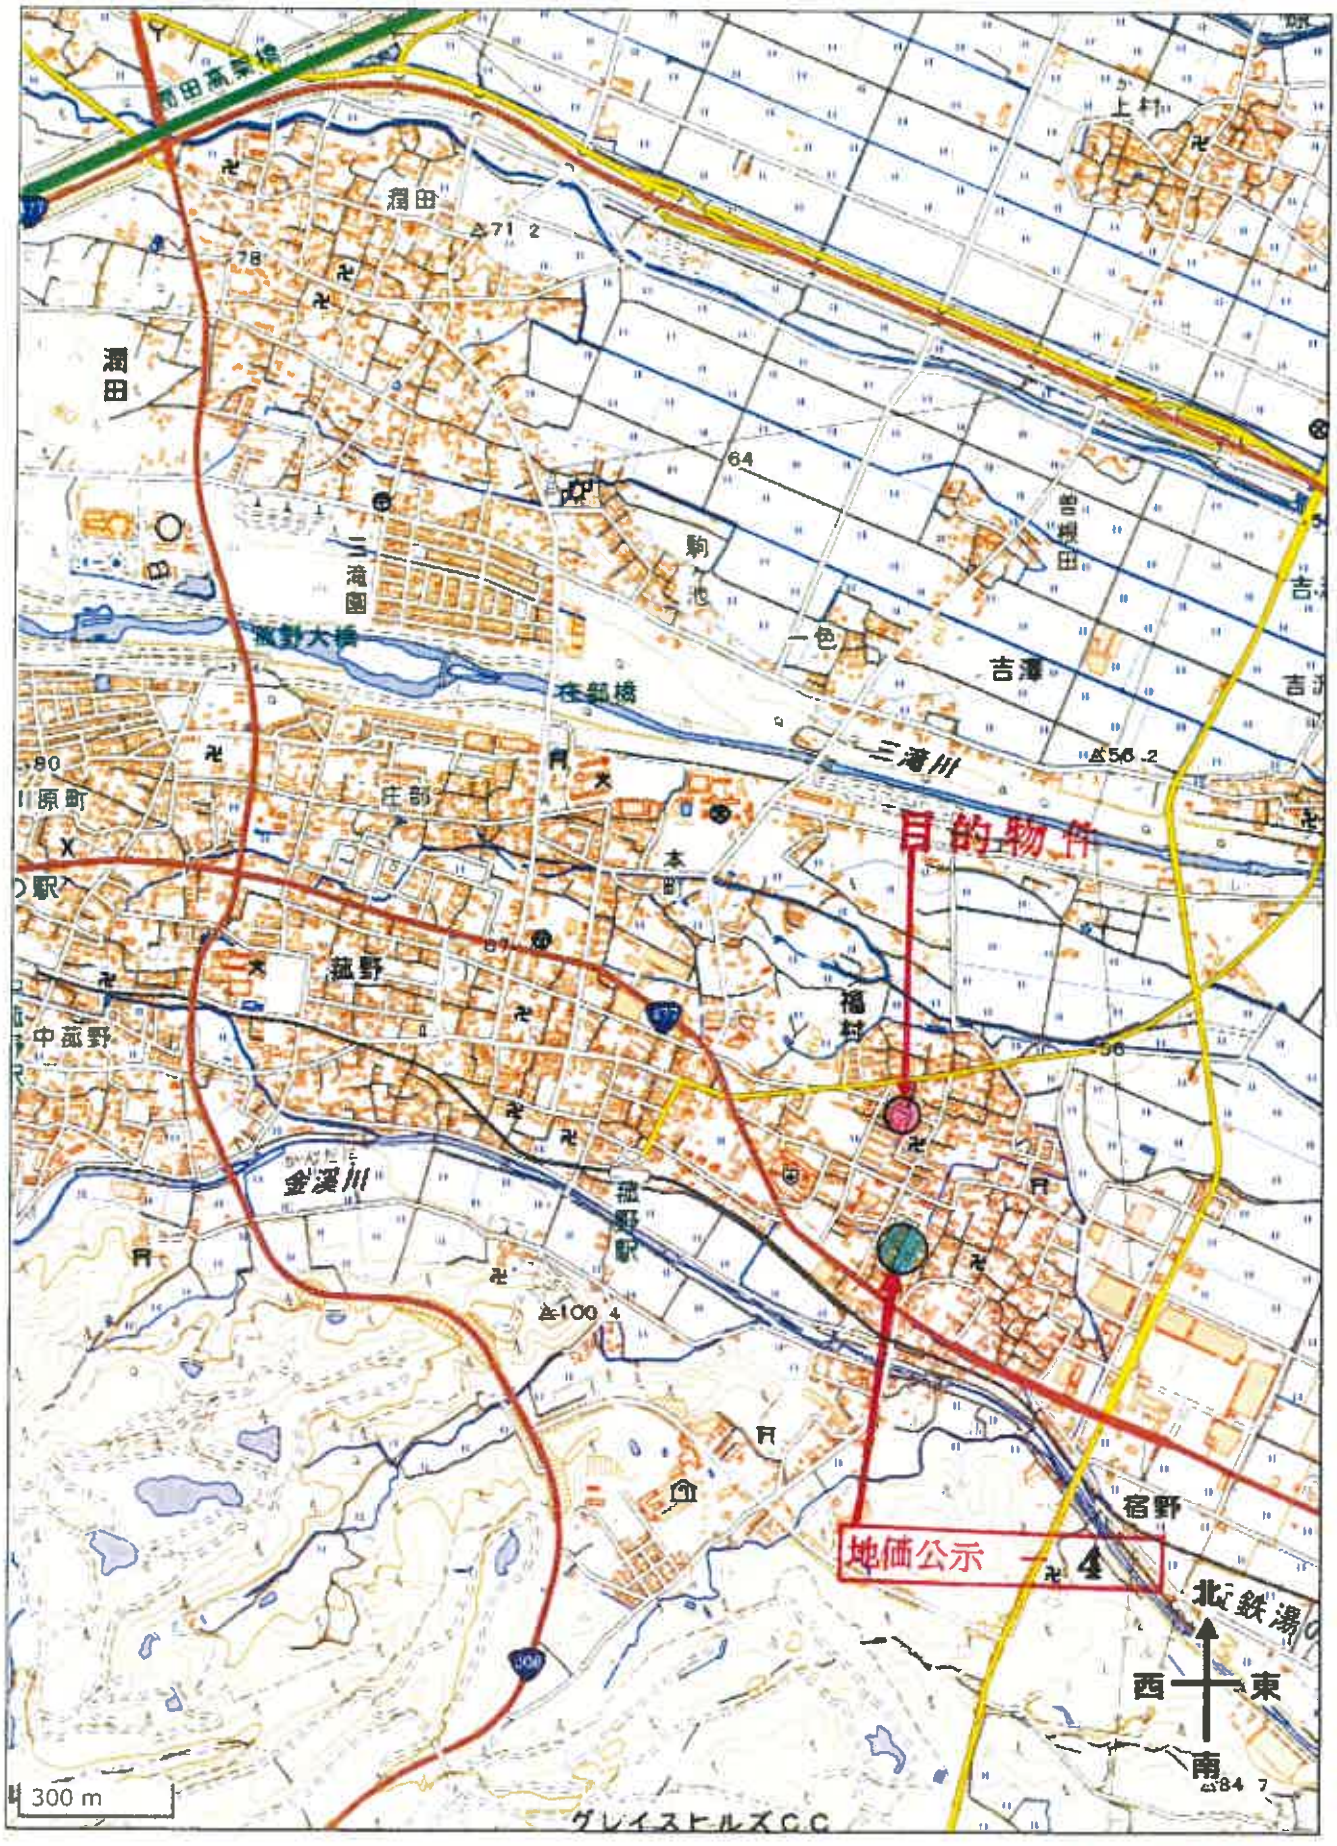

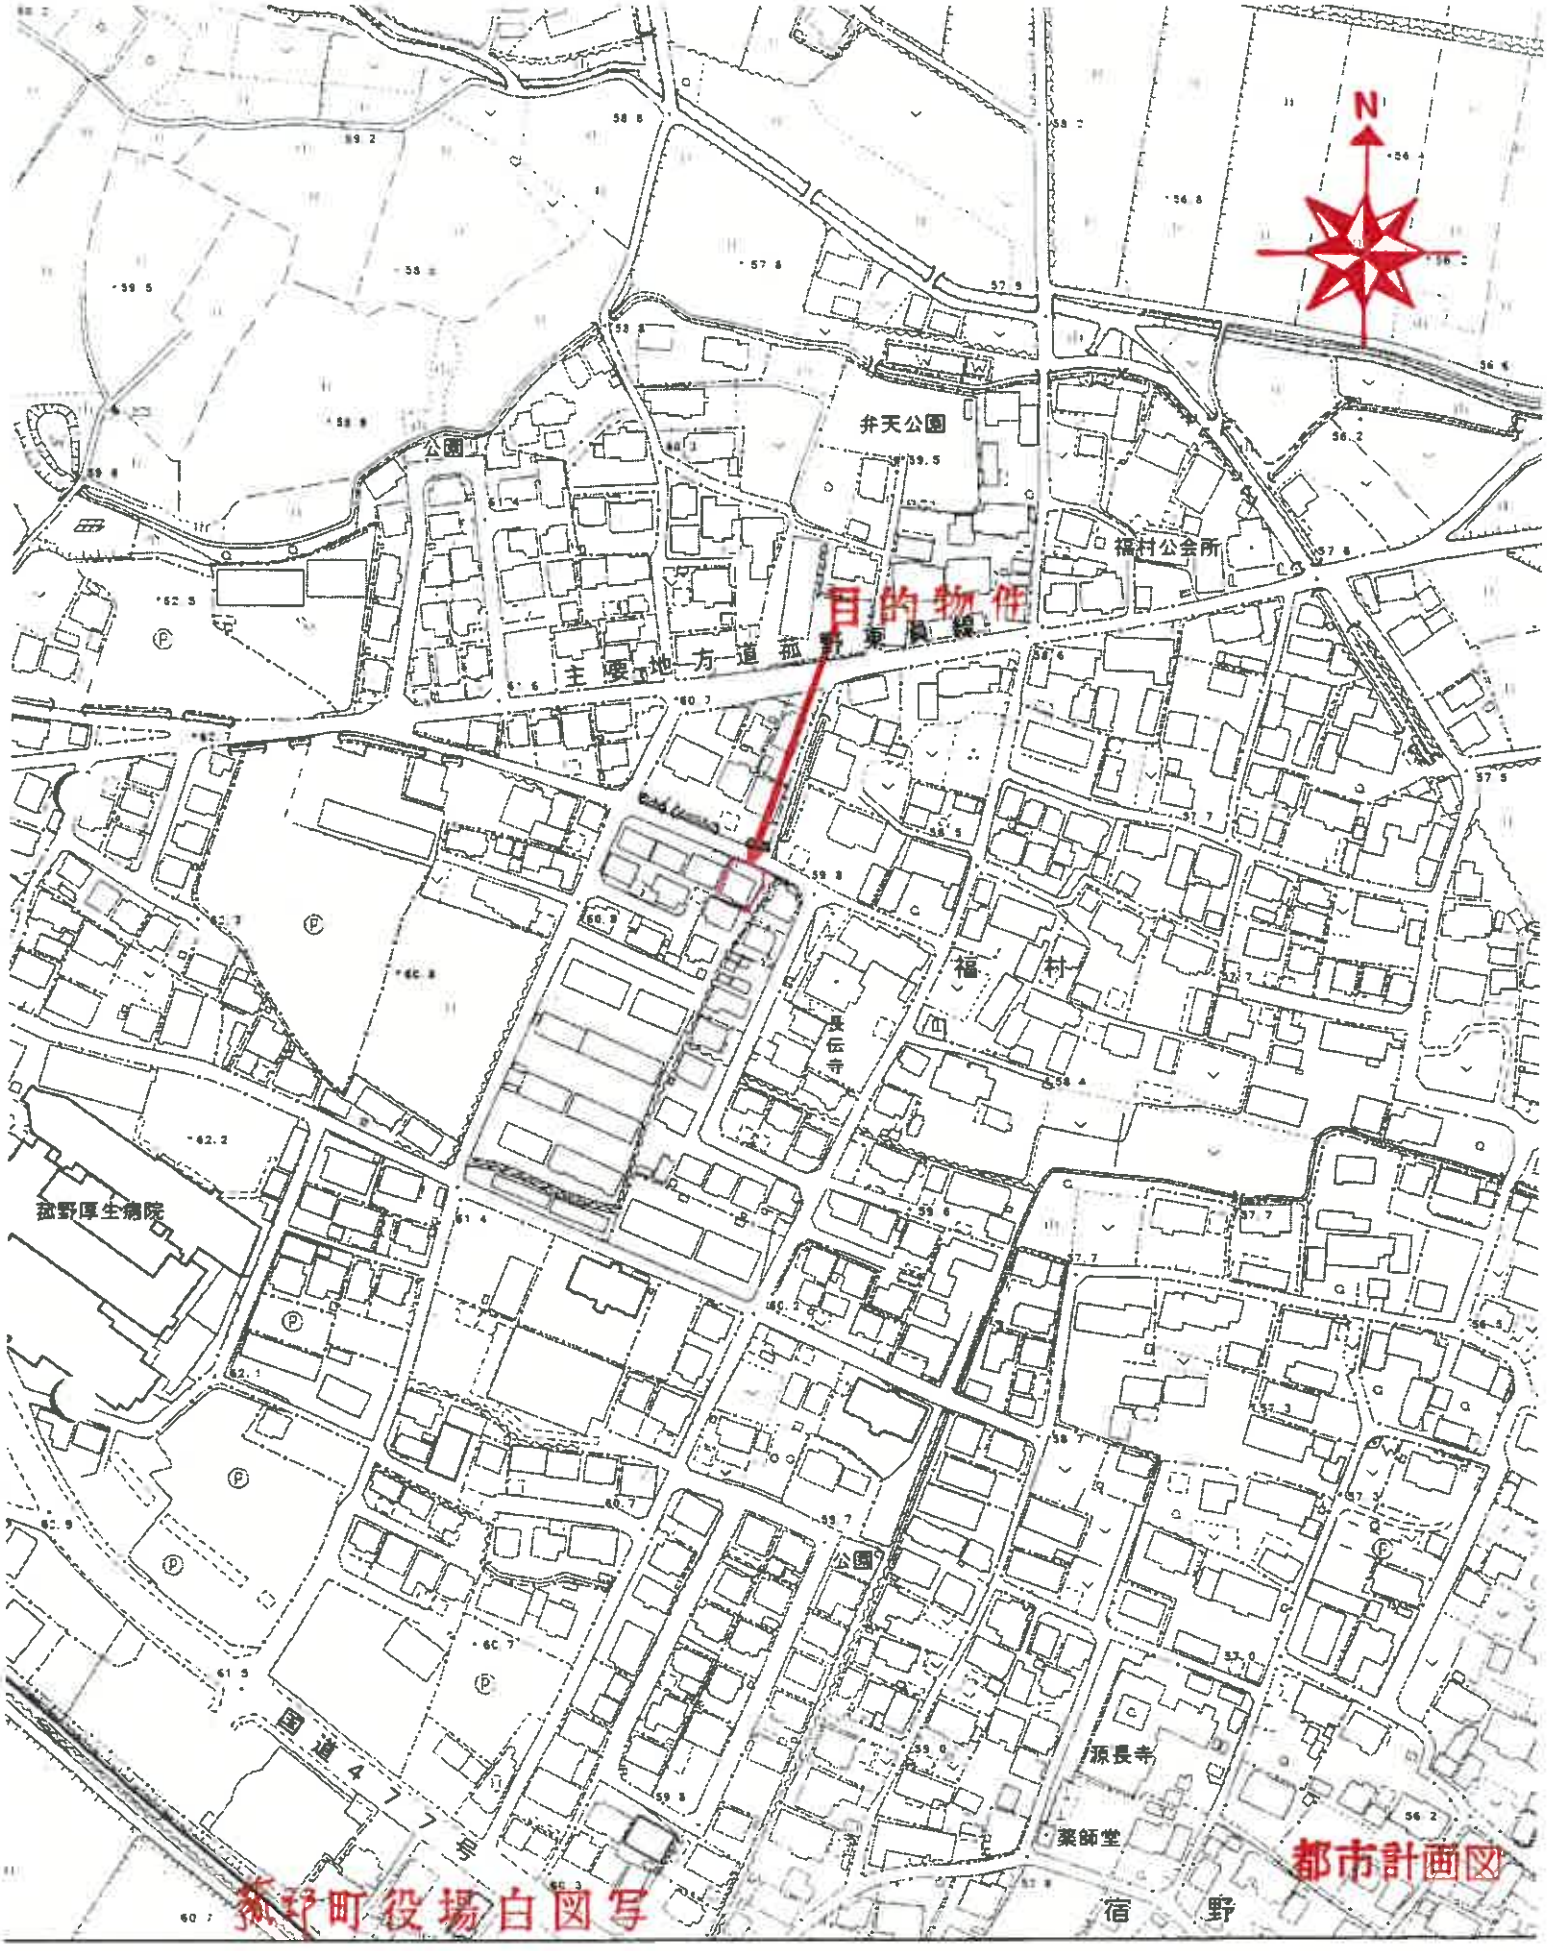
N
弁天公園
公園
福村公会所
目的物件
主要地方道 益野東員線
福
村
長伝寺
益野厚生病院
国道477号
源長寺
薬師堂
宿
野
都市計画図
猪名町役場白図写

縮尺 1：2500




(注) 地図に準ずる図面は，土地の区画を明確にした不動産登記法所定の地図が備え付けられるまでの間，これに代わるものとして備え付けられている図面で，土地の位置及び形状の概略を記載した図面です。

| | | | | | | | | | |
|---|---|---|---|---|---|---|---|---|---|
| 請求部分 | 所在 | 三重郡菰野町大字福村字南起 | | | 地番 | 47番13 | | | |
| 出力縮尺 | 縮尺不明 | 精度区分 | | 座標系番号又は記号 | | 分類 | 地図に準ずる図面 | 種類 | 旧土地台帳附属地図 |
| 作成年月日 | | | 備付年月日(原図) | | | 補記事項 | | | |

これは地図に準ずる図面に記録されている内容を証明した書面である。

(津地方法務局四日市支局管轄)

令和8年8月12日

津地方法務局

登記官 [redacted]

公図写

請求番号：33-1

(1/2)

A3サイズをA4サイズに縮小

登記年月日： 平成28年3月17日


| 地番 | 47-1、-10 ないし -21 |
|---|---|
| 土地の所在 | 三重郡菰野町大字福村字南起 |

# 地積測量図

(1/3)

引照点座標一覧表

| 測点名 | X 座標 | Y 座標 |
|---|---|---|
| TT5 | 144.328 | 74.733 |
| TT6 | 124.309 | 115.542 |

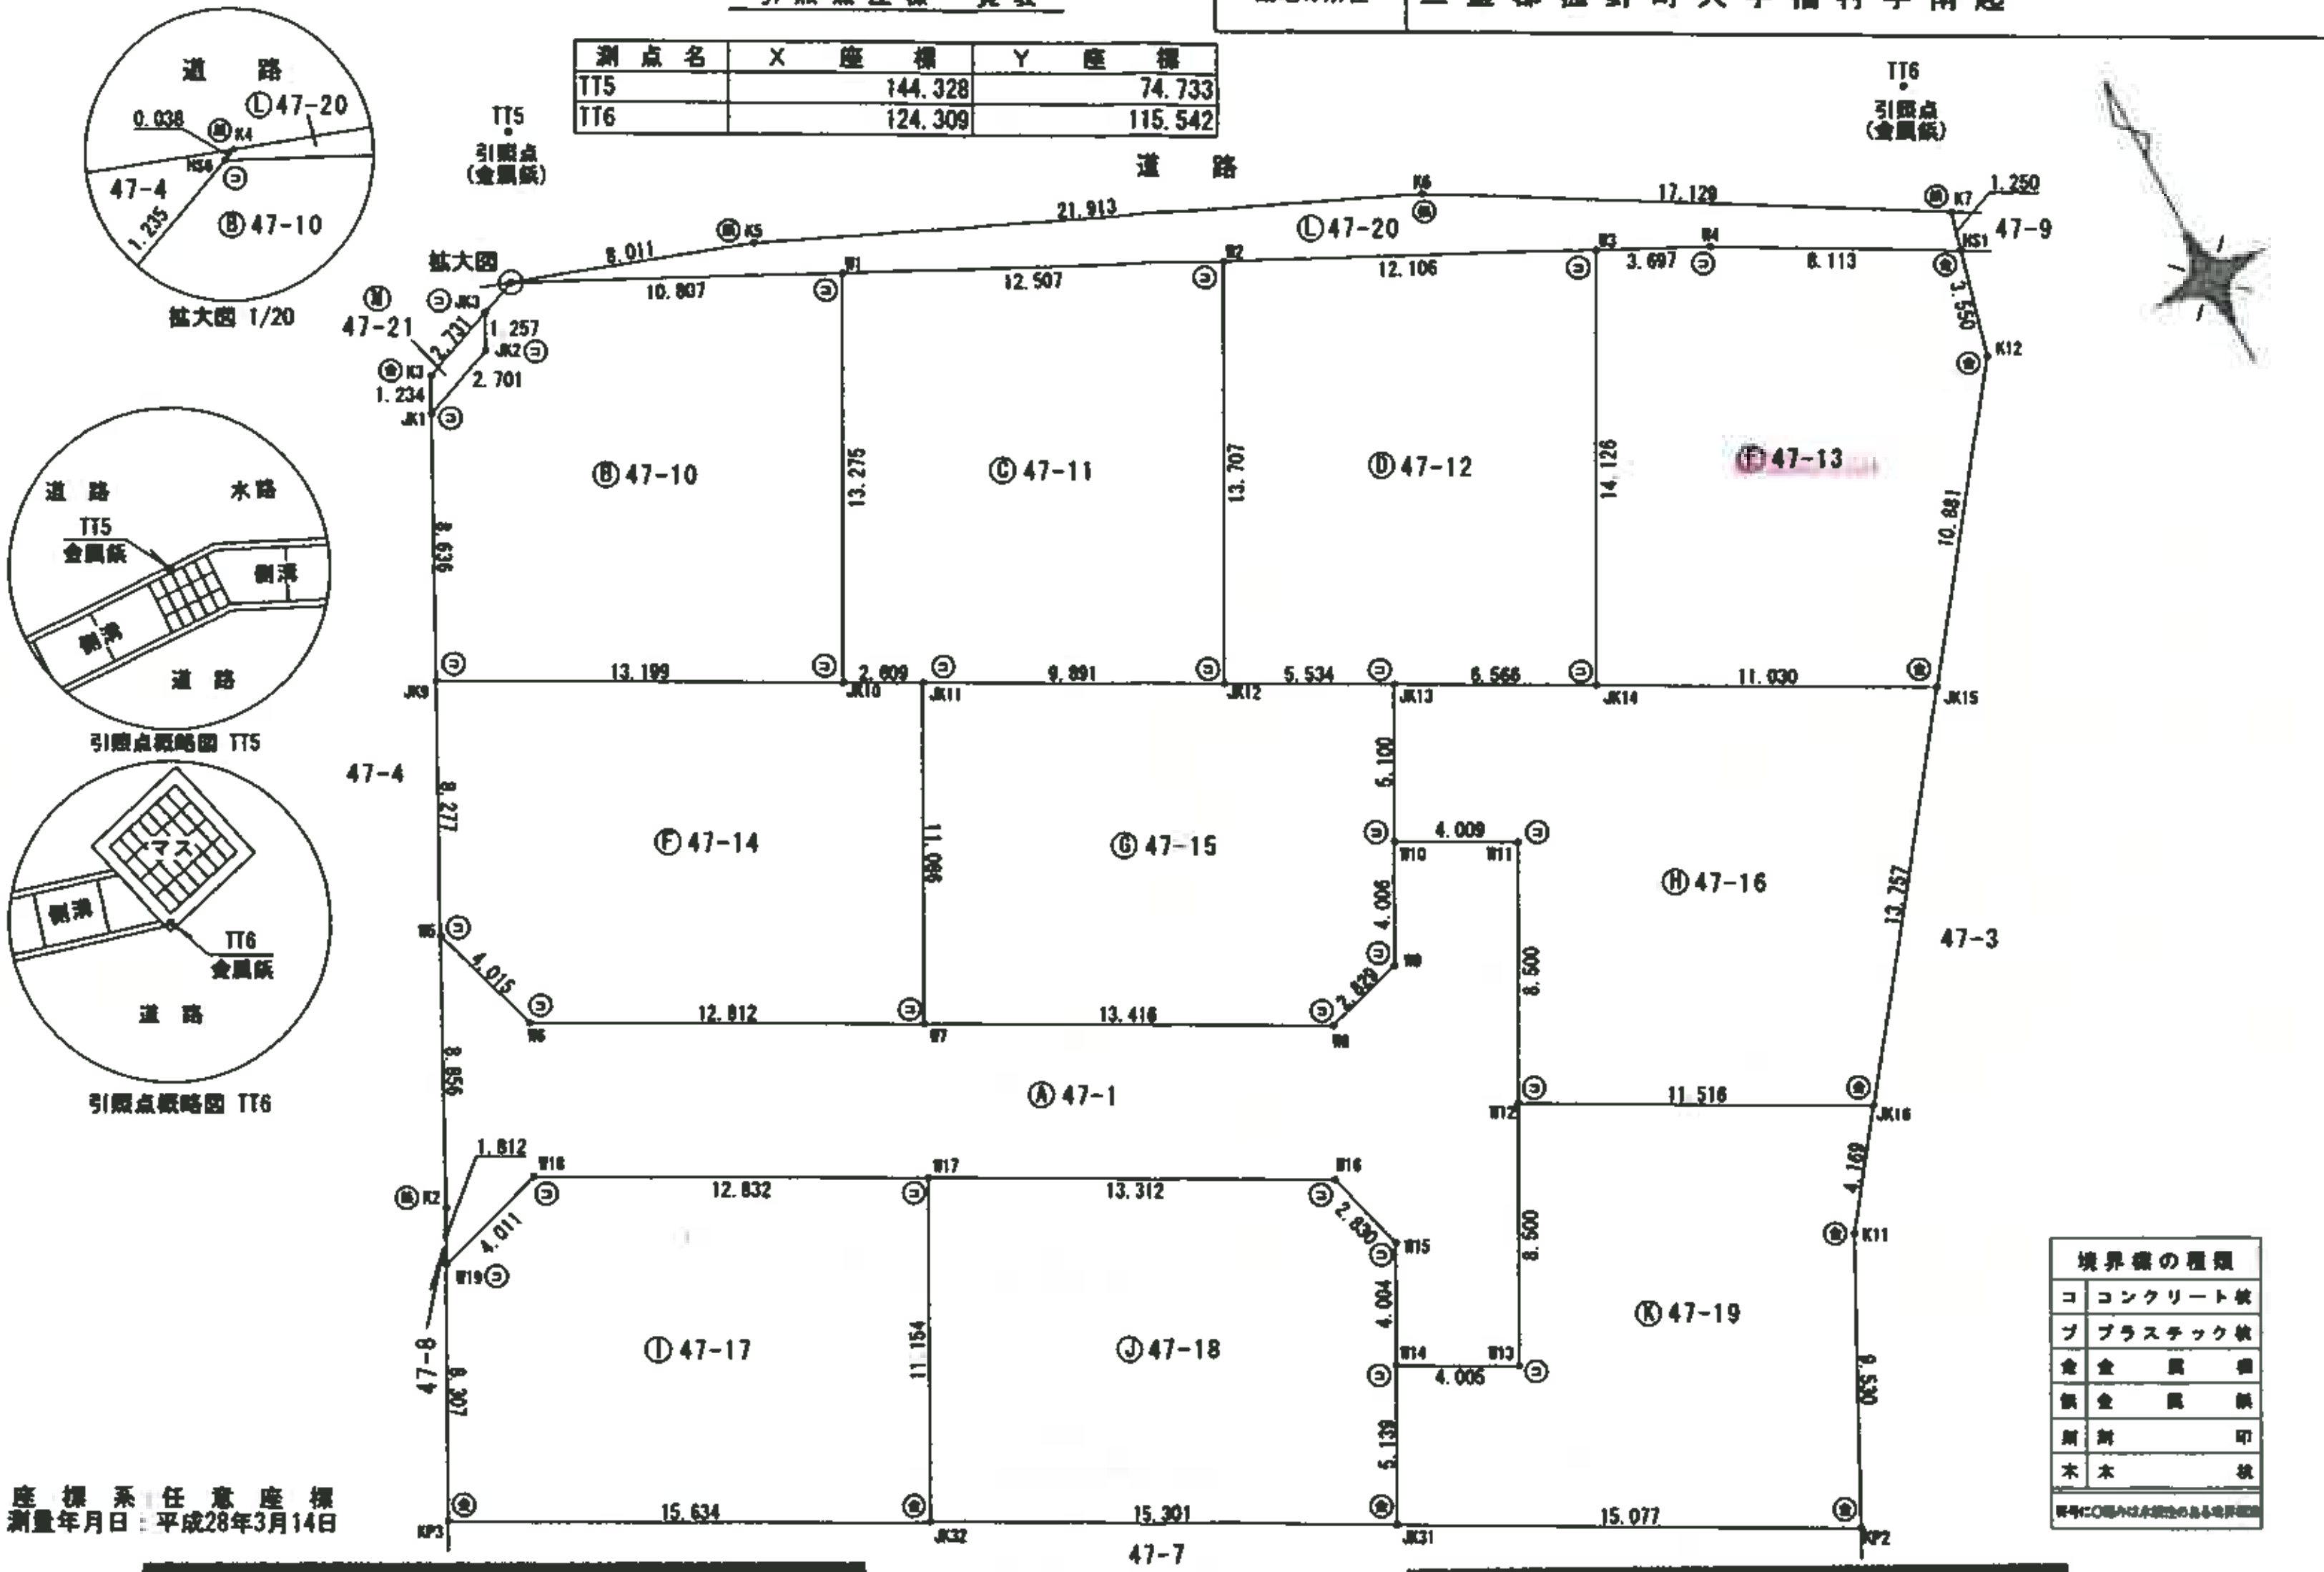


座標系：任意座標
測量年月日：平成28年3月14日

| 作成者 | [redacted] 3月 14日作成) | 申請人 | [redacted] | 縮尺 1/250 |
|---|---|---|---|---|

目的物件1

地積測量図写

これは図面に記録されている内容を証明した書面である。
(津地方法務局四日市支局管轄)
令和8年8月12日
津地方法務局
登記官

登記年月日：平成28年3月17日

これは図面に記録されている内容を証明した書面である。
（津地方法務局四日市支局管轄）
令和8年8月12日　津地方法務局
登記官
[redacted]

A3サイズをA4サイズに縮小

| 地番 | 47-1、-10<br>ないし-21 |
|---|---|
| 土地の所在 | 三重郡菰野町大字福村字南起 |

# 地積測量図写 (2/3)

## 座標求積表

| 地番 Ⓐ47-1 | | | |
|---|---|---|---|
| 測点 | Xn | Yn | (Xn+1 - Xn-1)Yn |
| W19 | 112.995 | 55.545 | -23.717715 |
| W18 | 114.166 | 59.381 | -291.679472 |
| W17 | 108.083 | 70.680 | -875.937240 |
| W16 | 101.775 | 82.402 | -743.513246 |
| W15 | 99.060 | 83.206 | -519.122234 |
| W14 | 95.534 | 81.308 | -440.201512 |
| W13 | 93.646 | 84.840 | 475.019160 |
| W12 | 101.133 | 88.865 | 1330.664510 |
| W11 | 108.620 | 92.889 | 871.949043 |
| W10 | 110.520 | 89.359 | -145.655170 |
| W9 | 106.990 | 87.465 | -379.073310 |
| W8 | 106.186 | 84.753 | 471.650445 |
| W7 | 112.555 | 72.945 | 907.144020 |
| W6 | 118.622 | 61.660 | 610.557320 |
| W5 | 122.457 | 60.471 | -243.637659 |
| K2 | 114.593 | 56.399 | -533.647338 |
| | | 倍面積 | 470.799602 |
| | | 面積 | 235.3998010 |
| | | 地積 | 235.39 ㎡ |
| | | 坪数 | 71.20 |

| 地番 Ⓑ47-10 | | | |
|---|---|---|---|
| 測点 | Xn | Yn | (Xn+1 - Xn-1)Yn |
| HS6 | 140.032 | 72.503 | 314.228002 |
| JK3 | 139.577 | 71.355 | -111.456510 |
| JK2 | 138.470 | 70.759 | -148.664659 |
| JK1 | 137.476 | 68.248 | -591.232424 |
| JK9 | 129.807 | 64.277 | -894.028671 |
| JK10 | 123.553 | 75.900 | 412.592400 |
| W1 | 135.243 | 82.191 | 1354.425489 |
| | | 倍面積 | 334.963627 |
| | | 面積 | 167.4818135 |
| | | 地積 | 167.48 ㎡ |
| | | 坪数 | 50.66 |

| 地番 Ⓒ47-11 | | | |
|---|---|---|---|
| 測点 | Xn | Yn | (Xn+1 - Xn-1)Yn |
| W1 | 135.243 | 82.191 | -505.310268 |
| JK10 | 123.553 | 75.900 | -981.083400 |
| JK11 | 122.317 | 78.198 | -463.166754 |
| JK12 | 117.630 | 86.908 | 641.728672 |
| W2 | 129.701 | 93.403 | 1645.107039 |
| | | 倍面積 | 337.275289 |
| | | 面積 | 168.6376445 |
| | | 地積 | 168.63 ㎡ |
| | | 坪数 | 51.01 |

| 地番 Ⓓ47-12 | | | |
|---|---|---|---|
| 測点 | Xn | Yn | (Xn+1 - Xn-1)Yn |
| W2 | 129.701 | 93.403 | -626.453921 |
| JK12 | 117.630 | 86.908 | -1276.939244 |
| JK13 | 115.906 | 91.781 | -528.180473 |
| JK14 | 111.897 | 97.563 | 910.165227 |
| W3 | 124.337 | 104.256 | 1856.173824 |
| | | 倍面積 | 336.765413 |
| | | 面積 | 168.3827065 |
| | | 地積 | 168.38 ㎡ |
| | | 坪数 | 50.93 |

| 地番 Ⓔ47-13 | | | |
|---|---|---|---|
| 測点 | Xn | Yn | (Xn+1 - Xn-1)Yn |
| W3 | 124.337 | 104.256 | -1126.173312 |
| JK14 | 111.897 | 97.563 | -1723.646521 |
| JK15 | 106.670 | 107.276 | 372.140444 |
| K12 | 115.366 | 113.816 | 1381.384792 |
| HS1 | 118.807 | 114.688 | 841.007104 |
| W4 | 122.699 | 107.570 | 594.862100 |
| | | 倍面積 | 339.575607 |
| | | 面積 | 169.7878035 |
| | | 地積 | 169.78 ㎡ |
| | | 坪数 | 51.36 |

| 地番 Ⓕ47-14 | | | |
|---|---|---|---|
| 測点 | Xn | Yn | (Xn+1 - Xn-1)Yn |
| JK9 | 129.807 | 64.277 | -70.447592 |
| W5 | 122.457 | 60.471 | -676.388135 |
| W6 | 118.622 | 61.660 | -610.557320 |
| W7 | 112.555 | 72.945 | 269.531775 |
| JK11 | 122.317 | 78.198 | 860.021604 |
| JK10 | 123.553 | 75.900 | 568.491000 |
| | | 倍面積 | 340.671332 |
| | | 面積 | 170.3356660 |
| | | 地積 | 170.33 ㎡ |
| | | 坪数 | 51.52 |

| 作成者 | [redacted] 3月 14日作成) | 申請人 | [redacted] | 縮尺 | 1/— |
|---|---|---|---|---|---|

登記年月日：平成30年12月10日

これは図面に記録されている内容を証明した書面である。
（津地方法務局四日市支局管轄）
令和8年8月12日　津地方法務局


登記官

# 各階平面図

| 家屋番号 | 47-13 |
|---|---|
| 建物の所在 | 三重郡菰野町大字福村字南起４７番地１３ |

## 建物図面

1階

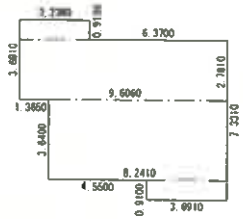



求積表

| | | | |
|---|---|---|---|
| 3.2360 | × 0.9100 | = | 2.94476000 |
| 9.6060 | × 2.7810 | = | 26.71428600 |
| 8.2410 | × 3.6400 | = | 29.99724000 |
| 3.6910 | × 0.9100 | = | 3.35881000 |
| | 計 | | 63.01509600 |

床面積　63.01　㎡

2階

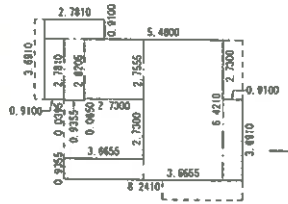



求積表

| | | | |
|---|---|---|---|
| 2.7810 | × 0.9100 | = | 2.53071000 |
| 0.9100 | × 2.7810 | = | 2.53071000 |
| 0.9355 | × 2.8205 | = | 2.63857775 |
| 3.6655 | × 0.9355 | = | 3.42907525 |
| 2.7300 | × 2.7555 | = | 7.52251500 |
| 3.6655 | × 6.4210 | = | 23.53617550 |
| 0.9100 | × 3.6910 | = | 3.35881000 |
| | 計 | | 45.54657350 |

床面積　45.54　㎡



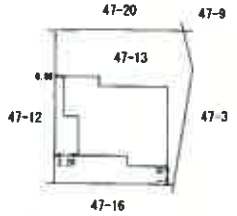



作成者 [redacted]　縮尺 1/250

申請人 [redacted]　縮尺 1/500

A3サイズをA4サイズに縮小

目的物件2
建物図面及び各階平面図写

請求番号：33-3

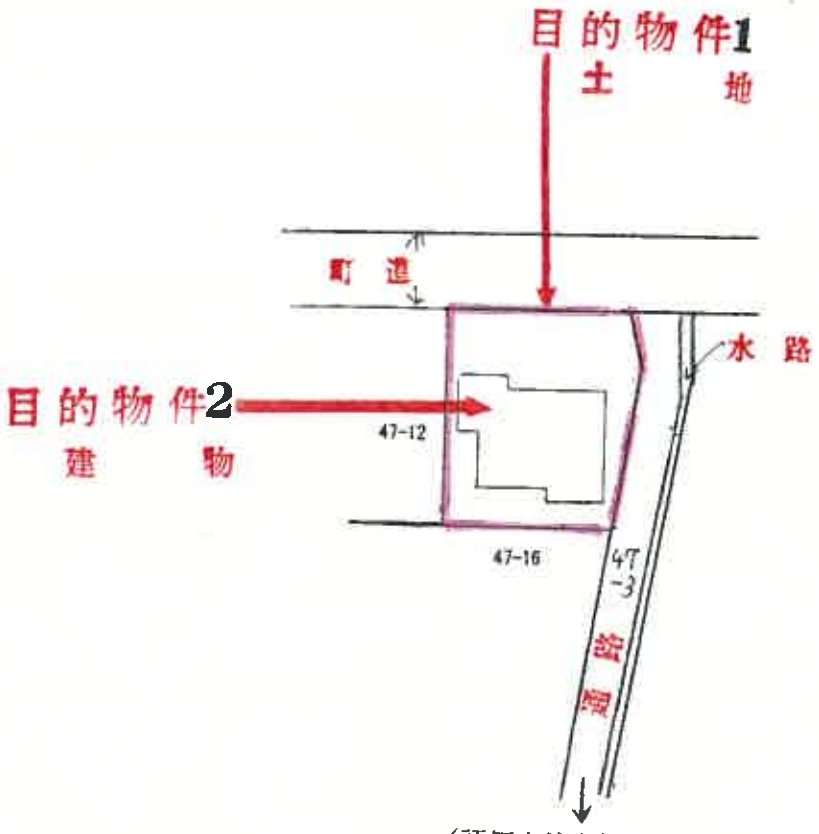


（評価人注記）


47番3：個人所有の地目田（170㎡）の現況通路状の土地

# 建物等配置図

（概略位置）




1階

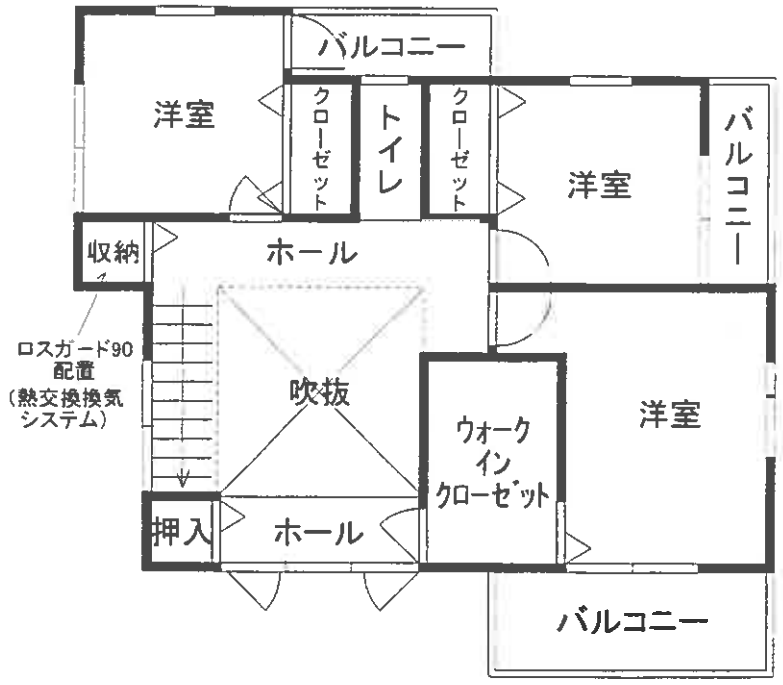


2階

目的物件2
建物間取図
（概略）