

岐阜地方裁判所本庁の売却スケジュールでは、

令和2年8月4日入札開始分から制度が変わります。

- 暴力団員等や、役員に暴力団員等がいる法人は、買受人となれません。
- 暴力団員等から資金の提供を受けた個人・法人は、買受人となれません。

令和2年8月4日入札開始分※から入札時に
下記の各書面の提出が入札書毎に必要になります。

※農地は令和2年10月6日入札開始分から

暴力団員等に該当しない旨の **陳述書** (個人・法人を問わず)

※入札時に提出がないと入札無効となります (追完不可)。

※記載に不備があった場合、入札が無効になる場合があります。

※提出後の訂正はできません。

住民票

(個人の場合)

資格証明書

(法人の場合)

※入札時に提出がないと入札無効となります (追完不可)。

※法人の場合は従前どおり資格証明書の提出が必要ですが、個人の場合も住民票の提出が必須になりました。

※住民票は、氏名・住所・生年月日・性別の記載があり、マイナンバーが記載されていないものを提出してください。

※入札する日において発行後3か月以内のものを提出してください。

宅地建物取引業の免許証の写し (宅地建物取引業者の場合)

※有効期限内のものを提出してください。

(入札方法に関する問合せ)

岐阜地方裁判所執行官室 ☎ 058-263-4231

期 間 入 札 の 公 告

令和 7 年 11 月 12 日

岐阜地方裁判所

裁判所書記官 富 澤 三 保

別紙物件目録記載の不動産を下記のとおり期間入札に付します。

記

入札期間	令和 7 年 12 月 2 日 午前 8 時 30 分から 令和 7 年 12 月 9 日 午後 5 時 00 分まで
開札期日	日 時 令和 7 年 12 月 16 日 午前 10 時 00 分 場 所 岐阜地方裁判所不動産売却場
売却決定 期日	日 時 令和 8 年 1 月 8 日 午前 10 時 30 分 場 所 岐阜地方裁判所
特別売却 実施期間	令和 7 年 12 月 23 日 午前 10 時 00 分から 令和 7 年 12 月 23 日 午後 0 時 00 分まで
買受申出の保証の 提供方法	下記のいずれかによる。 (1) 当裁判所の預金口座に金銭を振り込んだ旨の金融機関の証明書。 (2) 銀行, 損害保険会社, 農林中央金庫, 商工組合中央金庫, 全国を地区とする信用金庫連合会, 信用金庫又は労働金庫の支払保証委託契約締結証明書。
買受申出の資格の 制限 (民事執行規 則 33 条)	☆印を付した物件は農地であるので, 権限を有する行政庁の交付した買受適格証明書を有する者及び買受けについて農地法上の許可又は届出を必要としない者に限り, 買受申出をすることができます。
一般の閲覧に供するため, 物件明細書・現況調査報告書・評価書の各写しを令和 7 年 11 月 12 日から当庁執行係書記官室 (1 階) に備え置きます。	



物件番号	売却基準価額（円） 買受可能価額（円）	一括 売却	買受申出保証額（円）	令和6年度	
				固定資産税（円）	都市計画税（円）
1, 2	1, 800, 000 1, 440, 000	一括	360, 000	38, 315	10, 254
1	860, 000				
2	940, 000				



物 件 目 録

1 所 在 関市東山
地 番 40 番
地 目 宅地
地 積 254.00 平方メートル

2 所 在 関市東山40番地
家屋 番号 40 番
種 類 居宅
構 造 木造瓦葺2階建
床 面 積 1階 101.48 平方メートル
2階 39.74 平方メートル

(未登記附属建物)

種 類 倉庫
構 造 軽量鉄骨造亜鉛メッキ鋼板葺平家建
床 面 積 1階 15 平方メートル

(未登記附属建物)

種 類 倉庫
構 造 木造亜鉛メッキ鋼板葺平家建
床 面 積 1階 12 平方メートル



物 件 明 細 書

令和 7年 2月18日

岐阜地方裁判所

裁判所書記官 野 尻 知 子

1 不動産の表示

【物件番号1, 2】

別紙物件目録記載のとおり

2 売却により成立する法定地上権の概要

なし

3 買受人が負担することとなる他人の権利

【物件番号1, 2】

なし

4 物件の占有状況等に関する特記事項

【物件番号2】

本件所有者が占有している。

5 その他買受けの参考となる事項

なし

《 注 意 書 》

- 1 本書面は、現況調査報告書、評価書等記録上表れている事実等を記載したものであり、関係者の間の権利関係を最終的に決める効力はありません（訴訟等により異なる判断がなされる可能性もあります）。
- 2 記録上表れた事実等がすべて本書面に記載されているわけではありませんし、記載されている事実や判断も要点のみを簡潔に記載されていますので、必ず、現況調査報告書及び評価書並びに「物件明細書の詳細説明」も御覧ください。
- 3 買受人が、占有者から不動産の引渡しを受ける方法として、引渡命令の制度があります。引渡命令に関する詳細は、「引渡命令の詳細説明」を御覧ください。
- 4 対象不動産に対する公法上の規制については評価書に記載されています。その意味内容は「公法上の規制の詳細説明」をご覧ください。
- 5 各種「詳細説明」は、閲覧室では通常別ファイルとして備え付けられています。



物 件 目 録

1 所 在 関市東山

地 番 40番

地 目 宅地

地 積 254.00平方メートル

2 所 在 関市東山40番地

家屋 番号 40番

種 類 居宅

構 造 木造瓦葺2階建

床 面 積 1階 101.48平方メートル
2階 39.74平方メートル

(未登記附属建物)

種 類 倉庫

構 造 軽量鉄骨造亜鉛メッキ鋼板葺平家建

床 面 積 1階 15平方メートル

(未登記附属建物)

種 類 倉庫

構 造 木造亜鉛メッキ鋼板葺平家建

床 面 積 1階 12平方メートル



令和6年(ヌ)第57号
令和6年8月14日受理
令和6年8月30日提出

現況調査報告書

岐阜地方裁判所

執行官 恒 川 進

(注) チェック項目中の調査結果は、「■」の箇所の記載のとおり

物 件 目 録

1 所 在 関市東山

地 番 40番

地 目 宅地

地 積 254.00平方メートル

2 所 在 関市東山40番地

家屋番号 40番

種 類 居宅

構 造 木造瓦葺2階建

床面積 1階 101.48平方メートル

2階 39.74平方メートル

(2 枚目)

関係人の陳述等	
陳述者 (当事者等との関係)	陳述内容等
■ B (所有者の母)	1 私は、物件1, 2土地建物所有者Aの実母です。物件2建物はAと私が居住しており、未登記附属建物1, 2は倉庫として使用しています。同各建物について、第三者に貸している部分はありません。 2 物件2建物は、市の上下水道を使用しています。 3 物件2建物は、未登記増築部分及び雨漏りする箇所はありません。また、物件2建物内で犬や猫は飼っていません。 4 物件1土地は、境界で問題になったことはありません。

(注) チェック項目中の調査結果は、「■」の箇所の記載のとおり

執行官の意見



- 1 物件1, 2土地・建物の状況は, 別紙土地建物位置関係図, 建物間取図及び添付写真のとおりであり, 物件1土地は概ね北東側が道路に接する土地で, 同土地に物件2建物及び同未登記附属建物1, 2が, それぞれ建てられている。なお, 物件1土地には, 土地定着性は認められるが外気分断性に欠けるカーポート(工作物)と土地定着性の認められない物置(動産)が2個存在する。
- 2 物件2建物の占有状況は, 関係人の陳述及び現認した状況から, 所有者が居宅として, 未登記附属建物1, 2を倉庫としてそれぞれ使用し, 占有しているものと認めた。
- 3 物件2建物の未登記附属建物1, 2については, 物件2建物と近接する場所に建てられ, 所有者Aの所有に属しており, 工具類や生活雑貨類, 家具等を保管する倉庫として同2建物の常用に供されていることから, 附属性を認めた。
- 4 物件2建物内には, 天井の損傷箇所や床が沈む箇所が確認できた(写真15, 16参照)。
- 5 物件1土地の境界については, 同土地に関する地積測量図もないことから明らかにしているとは言えないが, 関係人の陳述及びその他現認した同土地の形状, 隣地や道路との境界付近の状況から, 特に争いはないものと思料する。
- 6 他に占有権原を推認し得る資料は見当たらなかった。

(注) チェック項目中の調査結果は, 「■」の箇所の記載のとおり

調 査 の 経 過		
調 査 の 日 時	調 査 の 場 所 等	調 査 の 方 法 等
6年8月14日(水) 15:10-15:20	岐阜地方法務局	公図等の写し, 土地建物登記事項証明書申請
6年8月14日(水) 16:00-16:20	目的物件所在地	目的物件確認, 調査, 外観写真撮影
6年8月28日(水) 9:50-10:35	目的物件所在地	目的物件確認, 調査 所有者の母から事情聴取 室内立入調査・写真撮影 (評価人同行)

(特記事項)

☒ 令和6年8月28日
目的物件は不在で施錠されていると予想されたので、立会人及び解錠技術者を同行して臨場した。


☐ 令和 年 月 日
目的物件は不在で施錠されていたので、立会人 を立ち会わせ、解錠技術者に解錠させて建物内に立ち入った。

☐ 令和 年 月 日
休日・夜間執行許可の提示をした。



☐

(注) チェック項目中の調査結果は、「■」の箇所の記載のとおり


土地建物位置関係図（概略）

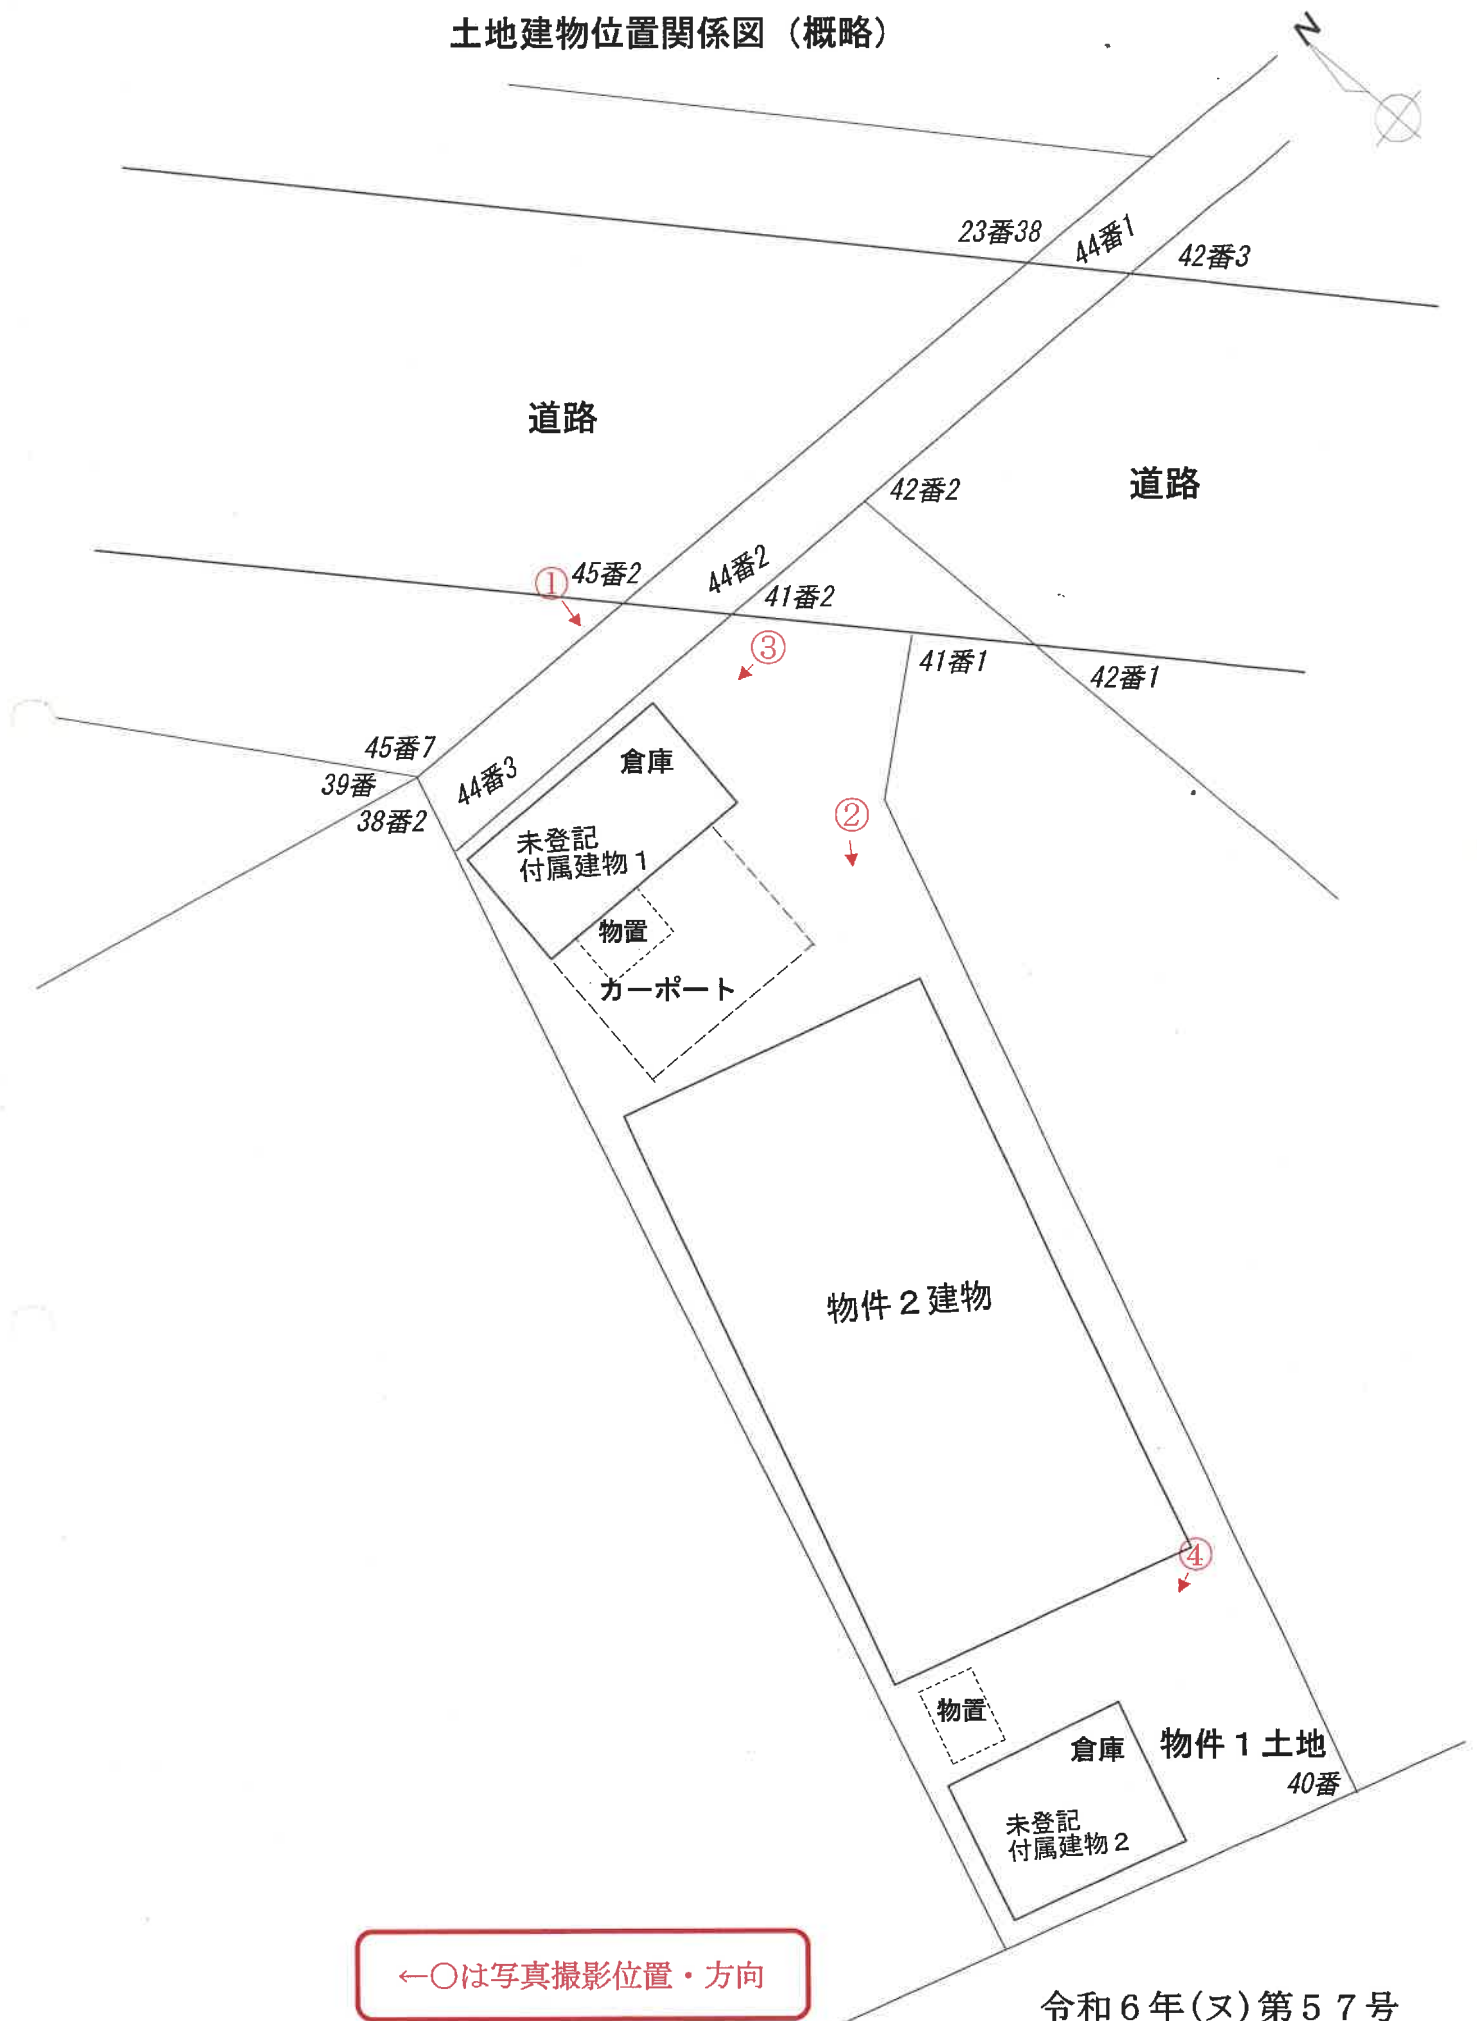


建物間取図（概略）

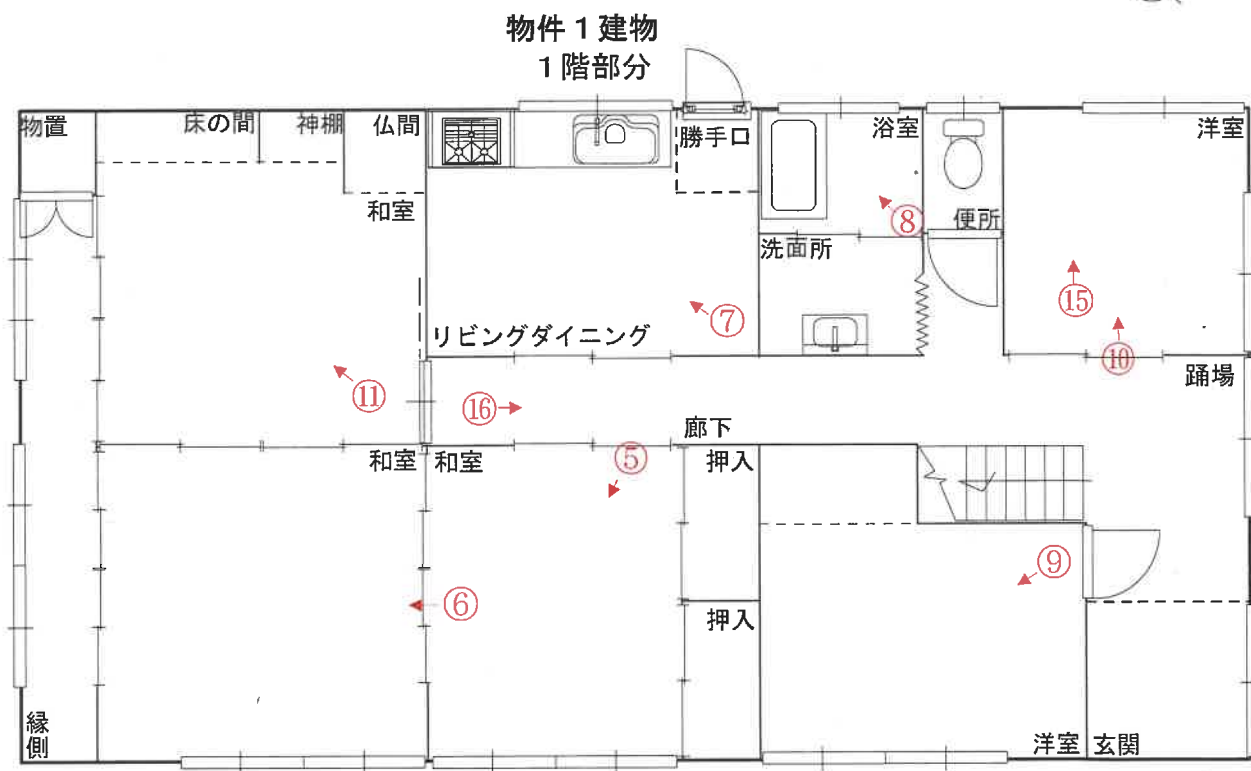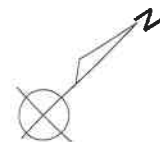


未登記付属建物 2

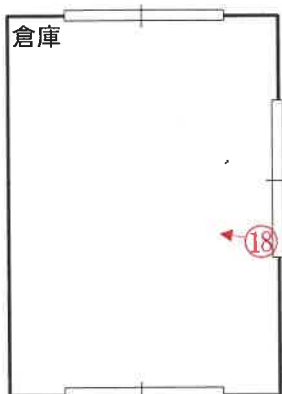

未登記付属建物 1

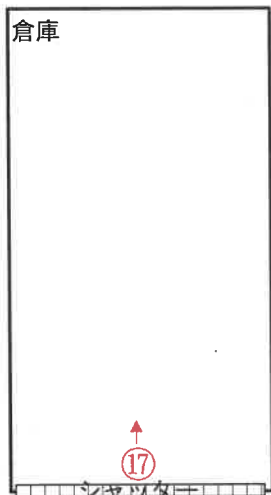

物件 1 建物
2 階部分

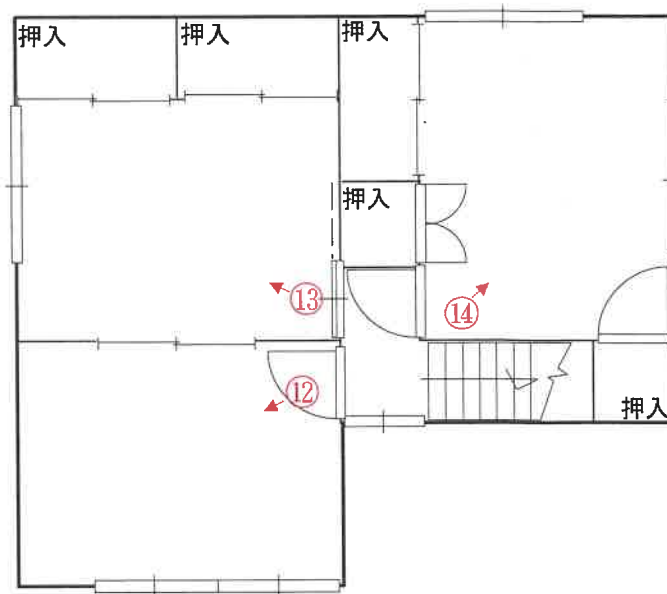

←○は写真撮影位置・方向

写真1

物件2建物

未登記附属建物1



物件1土地

写真2

物件2建物



写真 3

物件 2 未登記附属建物 1



写真 4

未登記附属建物 2 建物

物置（動産）



写真5

物件2 建物

1 階室内



写真6

物件2 建物

1 階室内



写真7

物件2 建物

1 階室内



写真8

物件2 建物

1 階室内



写真 9

物件 2 建物

1 階室内



写真 1 0

物件 2 建物

1 階室内



写真 1 1

物件 2 建物

1 階室内



写真 1 2

物件 2 建物

2 階室内



写真1 3

物件2 建物

2階室内



写真1 4

物件2 建物

2階室内



写真 1 5

物件 2 建物 1 階側洋室の天井の損傷状況



写真 1 6

物件 2 建物 1 階廊下部分の床が沈む箇所



写真 1 7

物件 2 未登記附属建物 1 内



写真 1 8

物件 2 未登記附属建物 2 内



令和 6 年（ヌ）第 57 号

令和6年8月28日 現地調査

令和6年9月2日 評 価

岐阜地方裁判所 御中

評 価 書

整理番号

第24-11号

発行日付

令和6年9月4日

評 価 人

不動産鑑定士

水 野 亨

第1 評価額

一括価格	
金 3,670,000 円	
物件番号	内訳価格
物件1（土地）	金 1,760,000 円
物件2（建物）	金 1,910,000 円

- 1 一括価格は、物件[1・2]の各不動産について、一括売却（民事執行法61条本文）を行うことを前提とした場合の価格である。
- 2 内訳価格は、配当等の判断のために一括価格の内訳として算出した価格である。
- 3 物件1の内訳価格は物件2のために土地利用権等価格を控除した価格であり、物件2の価格は当該土地利用権等付建物としての価格である。

第2 評価の条件

- 1 本件評価は、民事執行法により売却に付されることを前提とした適正価格を求めるものである。
したがって、求めるべき評価額は、一般の取引市場において形成される価格ではなく、一般の不動産取引と比較しての競売不動産特有の各種の制約（売主の協力が得られないことが常態であること、買受希望者は内覧制度によるほかは物件内部の確認が直接できないこと、引渡しを受けるために法定の手続をとらなければならない場合があること、目的物の種類又は品質に関する不適合には担保責任がないこと等）等の特殊性を反映させた価格とする。
- 2 評価は、目的物件の調査時点における現状に基づいて行うものであり、調査日以降発生した物件の現状変更については考慮していない。
- 3 現地での物件調査は目視可能な部分に限定される。
- 4 物件に関する情報提供の内容は、民事執行法58条4項に定める場合を除いて、原則として公共機関で公開された資料に基づくものである。

第3 目的物件（土地）

番号	所 在 等	登 記	現 況
1	所 在	関市 東山	概ね左記に同じ。
	地 番	40番	
	地 目	宅地	
	地 積	254.00㎡	

目的物件（建物）

番号	所 在 等	登 記	現 況
2	所 在	関市 東山40番地	概ね左記に同じ。
	家屋番号	40番	
	種 類	居宅	
	構 造	木造瓦葺2階建	
	床面積	1 階 101.48㎡	
		2 階 39.74㎡	
		延面積 141.22㎡	
2附1	家屋番号	未登記附属建物附合1	未登記である。
	種 類	倉庫	
	構 造	軽量鉄骨造亜鉛メッキ鋼板葺平家建	
	床面積	1 階 15㎡	
2附2	家屋番号	未登記附属建物附合2	未登記である。
	種 類	倉庫	
	構 造	木造亜鉛メッキ鋼板葺平家建	
	床面積	1 階 12㎡	

第4 目的物件の位置・環境等

1 土地の概況及び利用状況等

物件 1

位置・交通	(会社名)	(線名)	(駅・停名)	(方位)	(道路距離)
※交通施設の方位は、施設からの方角で八方位表示である。	長良川鉄道	越美南線	関富岡駅	北方	1,100m
	岐阜バス	——	平賀7丁目停	北西方	170m
付 近 の 状 況	市街地外縁部に位置し、一般住宅のほか農地も混在する既成住宅地域				
主な公法上の規制等 (道路の幅員等の個別的な規制を考慮しない一般的な規制)	都 市 計 画 区 分		非線引都市計画区域		
	用 途 地 域		第一種住居地域		
	指 定 建 ぺ い 率		60%		
	指 定 容 積 率		200%		
	防 火 規 制		法22条の区域		
	そ の 他 の 規 制		日影規制：5時間-3時間/測定面4m 立地適正化計画に定める居住誘導区域		
画 地 条 件	地 積		254.00㎡		
	間 口		約4.1m		
	奥 行		約31.5m		
	形 状		やや不整形		
接 面 道 路 の 状 況	北東側幅員約11.0mの舗装市道(幹1-5号線、42条1項1号)に等高にて接面する。				
土 地 の 利 用 状 況 等	物件1土地は物件2建物の敷地である。南東、南西隣地は戸建住宅、北西隣地は農地、北東道路を挟んだ面地は戸建住宅及び調整池である。 北西、南西側隣地とは高低差があり、物件1土地が約1.0m程度高い。				
供 給 処 理 施 設	上水道	■あり □引込可 □なし □不明 (特記事項のとおり)			
	ガス配管	□あり □引込可 ■なし □不明 (特記事項のとおり)			
	下水道	■あり □引込可 □なし □不明 (特記事項のとおり)			
特 記 事 項	<埋蔵文化財について>関市からの聴取によれば、物件1土地は周知の埋蔵文化財包蔵地に該当していない。 <土壌等汚染について>現在土壌汚染対策法上の要措置区域、形質変更時要届出区域には該当しておらず、水質汚濁防止法上の特定施設としての利用も無い。過去の住宅地図等による確認では、物件1土地は把握できる限りは戸建住宅の敷地であった。従って、現状は周辺地域に土壌汚染を惹起させる工場等も無く、土壌等の汚染の可能性は低いと思料される。				

2 建物の概況及び利用状況等 物件 2

区 分		主建物
建築時期及び経済的残存耐用年数	建 築 年 月 日	昭和52年1月頃
	経 過 年 数	約47年
	経済的残存耐用年数	約1年
仕 様	構 造	木造
	屋 根	瓦葺
	外 壁	サイディング等
	内 壁	ビニルクロス貼, 砂壁, 合板等
	天 井	板貼, ボード, 繊維等
	床	フローリング, 畳等
	設 備	電気・給排水・衛生等
	そ の 他	特にない
床面積(現況)	現 況	延141.22㎡
	増改築の有無	増築はない
現況用途等	階 層	2階建
	現 況 用 途	居宅
	間 取 り	別添「建物間取図」のとおり
建物の品等	総 合	やや劣る
	使 用 資 材	普通
	施 工	普通
保守管理の状態		劣る
建物の利用状況		現況調査報告書記載のとおり
特 記 事 項		築年相応の状態にあり, やや古さが目立つ。 天井に雨漏りの跡が数か所見受けられた。 (※建築時点は登記簿記載の建築年次である)

2 建物の概況及び利用状況等 物件 2附1

区 分		未登記附属建物附合1
建築時期及び経済的残存耐用年数	建 築 年 月 日	昭和54年頃
	経 過 年 数	約46年
	経済的残存耐用年数	約1年
仕 様	構 造	軽量鉄骨造
	屋 根	亜鉛メッキ鋼板葺
	外 壁	亜鉛鋼板等
	内 壁	無し
	天 井	無し
	床	無し
	設 備	無し
	そ の 他	特にない
床面積(現況)	現 況	15.00㎡
	増改築の有無	増築はない
現況用途等	階 層	平家建
	現 況 用 途	倉庫
	間 取 り	別添「建物間取図」のとおり
建物の品等	総 合	劣る
	使 用 資 材	劣る
	施 工	劣る
保守管理の状態		劣る
建物の利用状況		現況調査報告書記載のとおり
特 記 事 項		ガレージとして建築されたものと考えられ、内装は無い。建築確認等はないものと思料する。 (※建築時点は所有者聴取の建築年次である)

2 建物の概況及び利用状況等 物件 2附2

区 分		未登記附属建物附合2
建築時期及び経済的残存耐用年数	建 築 年 月 日	平成16年頃
	経 過 年 数	約20年
	経済的残存耐用年数	約1年
仕 様	構 造	木造
	屋 根	亜鉛メッキ鋼板葺
	外 壁	亜鉛鋼板等
	内 壁	板貼
	天 井	ベニヤ
	床	フローリング
	設 備	無し
	そ の 他	特にない
床面積(現況)	現 況	12.00㎡
	増改築の有無	増築はない
現況用途等	階 層	平家建
	現 況 用 途	倉庫
	間 取 り	別添「建物間取図」のとおり
建物の品等	総 合	劣る
	使 用 資 材	劣る
	施 工	劣る
保守管理の状態		劣る
建物の利用状況		現況調査報告書記載のとおり
特 記 事 項		天井の一部が崩落していた。 建築確認等はないものと思料する。 (※建築時点は所有者聴取の建築年次である)

第5 評価額算出の過程

1 基礎となる価格

① 物件1 (土地)

目的土地の建付地価格を次のとおり求めた。

物件番号	標準画地価格 (円/㎡)	個別 格差	地積 (㎡)	建付減価	建付地価格 (円)
	ア	イ	ウ	エ	千円未満四捨五入 ア×イ×ウ×エ=オ
1	33,900	0.810	254.00	1.000	6,975,000

ア 標準画地価格（公示価格等からの規準）

地価調査 関-4

公示価格等	時点修正	標準化補正	地域格差	標準価格
36,300 (円/㎡)	$\frac{99.9}{100.0}$	$\frac{100.0}{102.0}$	$\frac{100.0}{105.0}$	$\approx 33,900$ (円/㎡)

◇時点修正：公示価格等の価格時点から評価日までの推定変動率である。

◇標準化補正：公示地等と標準画地との要因格差である。

◇地域格差：地価水準に係る要因格差である。

イ 個別格差：目的土地と標準画地との要因格差である。

(規模・形状)	(間口・奥行)	(方位高低差)	(接面街路他)	相乗計
-10%	-10%	0%	0%	81.00%

ウ 地積：登記事項証明書記載の地積を採用した。

エ 建付減価：建物と敷地の適応の状態等を考慮。

② 物件 2 (建 物)

目的建物の再調達原価を、建物建築費の推移動向を考慮した標準的な建築費に比準して求め、これに耐用年数に基づく方法及び観察減価法を併用して求めた現価率を乗じて、建物の価格を求めた。

物 件 番 号	再調達原価 (円/㎡)	延床面積 (㎡)	現価率	建物の価格 (円)
	ア	イ	ウ	千円未満四捨五入 ア×イ×ウ＝エ
2	181,000	141.22	4.13%	1,056,000
償却後残価率	定率法現価率	定額法現価率	観察法現価率	採用現価率
3.00%	3.23%	5.02%	4.13%	4.13%
経過年数	47.0年	経済的残存耐用年数	1.0年	

物 件 番 号	再調達単価 (円/㎡)	延床面積 (㎡)	現価率	建物の価格 (円)
	ア	イ	ウ	ア×イ×ウ＝エ
2附1	91,000	15	4.15%	57,000
償却後残価率	定率法現価率	定額法現価率	観察法現価率	採用現価率
3.00%	3.23%	5.06%	4.15%	4.15%
経過年数	46.0年	経済的残存耐用年数	1.0年	

物 件 番 号	再調達単価 (円/㎡)	延床面積 (㎡)	現価率	建物の価格 (円)
	ア	イ	ウ	ア×イ×ウ＝エ
2附2	106,000	12	5.59%	71,000
償却後残価率	定率法現価率	定額法現価率	観察法現価率	採用現価率
3.00%	3.55%	7.62%	5.59%	5.59%
経過年数	20.0年	経済的残存耐用年数	1.0年	

ア 再調達原価：標準的な再建築費（単価）である。

イ 延床面積：物件2建物は登記事項証明書記載の延床面積を採用した。

未登記附属建物は現地概算数量を採用した。

ウ 現価率：定率法現価率＝残価率[累乗]（経過年数/経済的耐用年数）

：定額法現価率＝1-（1-残価率）×（経過年数/経済的耐用年数）

：観察法現価率＝対象不動産の機能、維持管理、補修状況等を実態調査の上で判定する。

物件番号	建物価格合計 オ (円)
2	1,056,000
2附1	57,000
2附2	71,000
合計	1,184,000

2 評価額の判定

前記により求めた価格に、土地については土地利用権等価格を控除し、建物については土地利用権価格等を加算し、さらに競売市場修正等を施して、下記のとおり評価額を求めた。

① 土地利用権等価格

物件 番号	建付地価格 (円)	土地利用権等割合		土地利用権等価格 (円)
	ア	イ		千円未満四捨五入 ア×イ＝ウ
1	6,975,000	0.44	法定地上権	3,069,000

イ. 土地利用権等を法定地上権と判定し、その割合を44%と査定した。

② 内訳価格及び一括価格

物件 番号	基礎となる価格 (円)	土地利用権等価格 の控除及び加 算 (円)	占有 減価修正	市場性 修正	競売市場 修正	評価額 (円)
	ア (1①オ、1 ②オ)	イ (2①ウ)	ウ	エ	オ	万円未満四捨五入 (ア+イ) × ウ × エ × オ
1	6,975,000	-3,069,000		75.0%	60.0%	1,760,000
2	1,184,000	3,069,000	100.0%	75.0%	60.0%	1,910,000
一括価格 (合計)						3,670,000

ウ. 特に占有に基づく減価の必要性は認められない。

エ. 築年数が相当経過しているため、需要者の属性等を考慮し、市場性が劣る程度を考慮した。

オ. 第2評価の条件欄記載の不動産競売市場の特殊性等を考慮した。

第6 参考価格資料

地価調査	関-4
(所 在)	関市平賀町4丁目79番
(価 格)	36,300 円/㎡
(位 置)	長良川鉄道越美南線関富岡駅北西方約1,400m
(価格時点)	令和5年7月1日
(地 積)	278 ㎡
(供給処理)	水道、下水道
(接面街路)	南6.0m市道
(用途指定等)	非線引都市計画区域 第一種住居地域 (建ぺい率60%, 容積率200%)
(地域の概要)	土地区画整理済で農地も残る住宅地域

第7 附属資料


- 1 目的物件位置図
- 2 公図写し, 建物図面等写し
- 3 土地建物位置関係図 (概略)
- 4 建物間取図 (概略)
- 5 写真

以 上

位置図

N



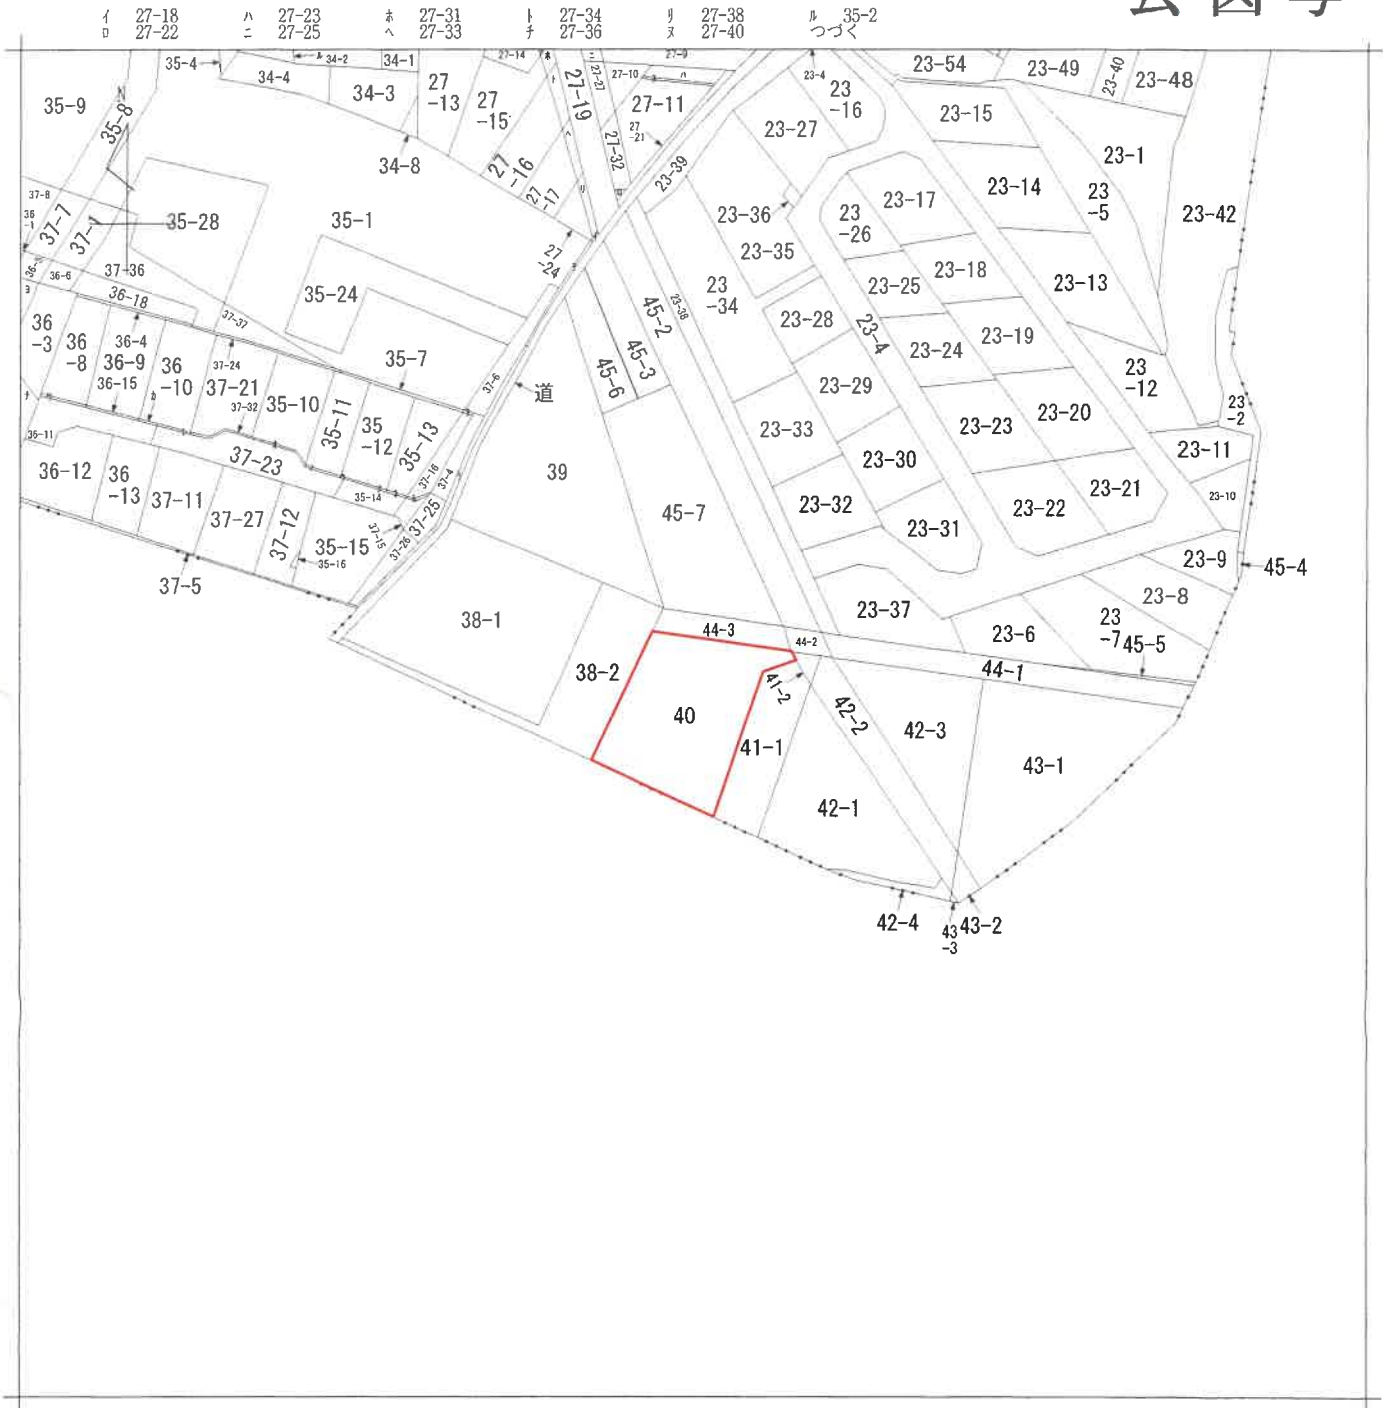

(注) 地図に準ずる図面は、土地の区画を明確にした不動産登記法所定の地図が備え付けられるまでの間、これに代わるものとして備え付けられている図面で、土地の位置及び形状の概略を記載した図面です。



請 求 部 分	所 在	関市東山				地 番	40番			
出 力 縮 尺	1/1000	精 度 区 分		座 標 系 番 号 又 記 号		分 類	地図に準ずる図面		種 類	旧土地台帳附属地図
作 成 年 月 日					備 付 年 月 日 (原図)			補 記 事 項		

これは地図に準ずる図面に記録されている内容を証明した書面である。

(岐阜地方法務局美濃加茂支所)

令和6年8月14日

岐阜地方法務局

この図面はA 3判をA 4判に縮小しました

請求番号：9-1

(1/2)

登記官



令和6年(又)第57号

登記年月日：昭和52年2月1日

公用

878957

家屋番号 40

建物の所在 岐阜県岐阜市東山1-10番地

建築物図面図

各階平面図

受託第 13 号


昭和52年1月28日

製作年月日

製作者


申請人

昭和52.2.1

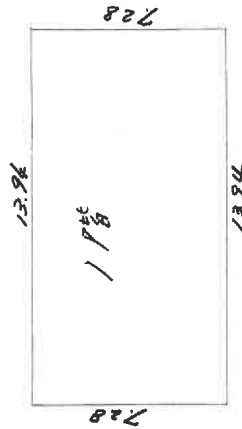

17.8

1394 x 7.28 = 101.4832

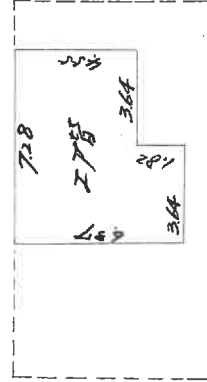


17.8

7.28 x 3.64 = 26.7072

3.64 x 1.82 = 6.6248

計 39.7488

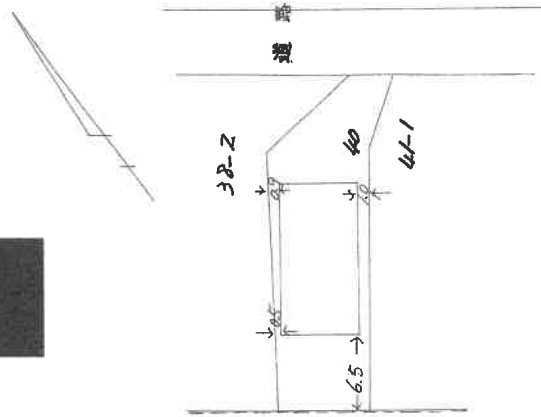

縮尺 1/500 1/200



(岐阜県土地家屋調査士会 用紙)

この図面はA3判をA4判に縮小しました



請求番号：9-2

令和6年(又)第57号


土地建物位置関係図（概略）

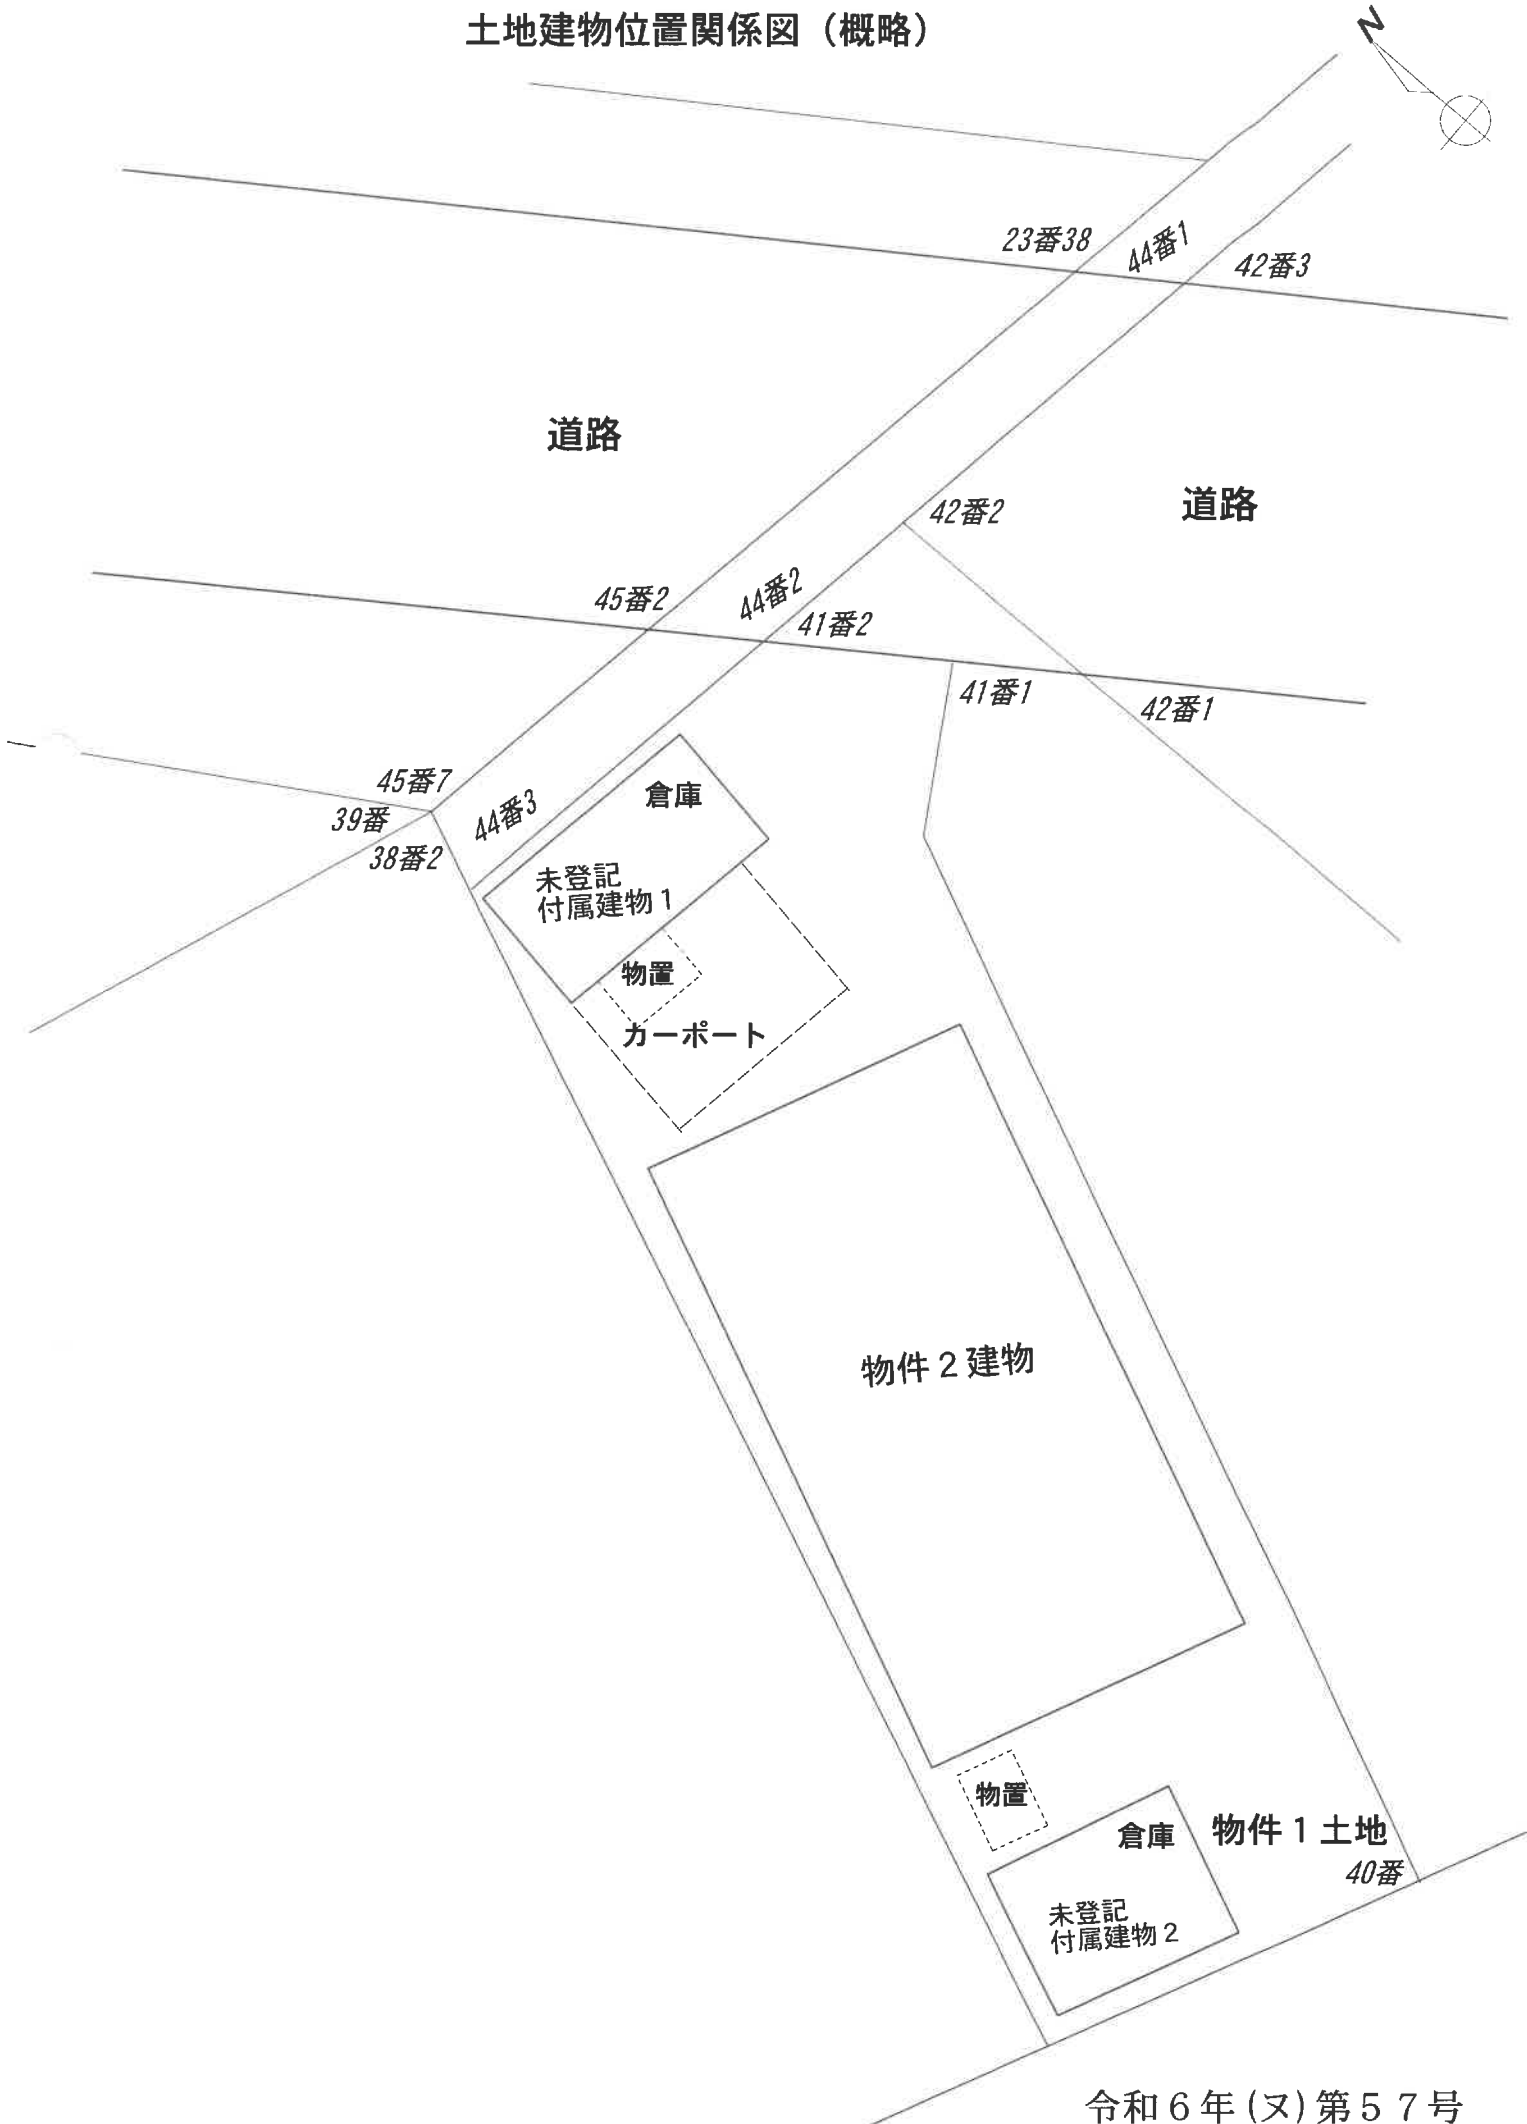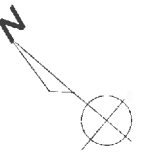

建物間取図（概略）

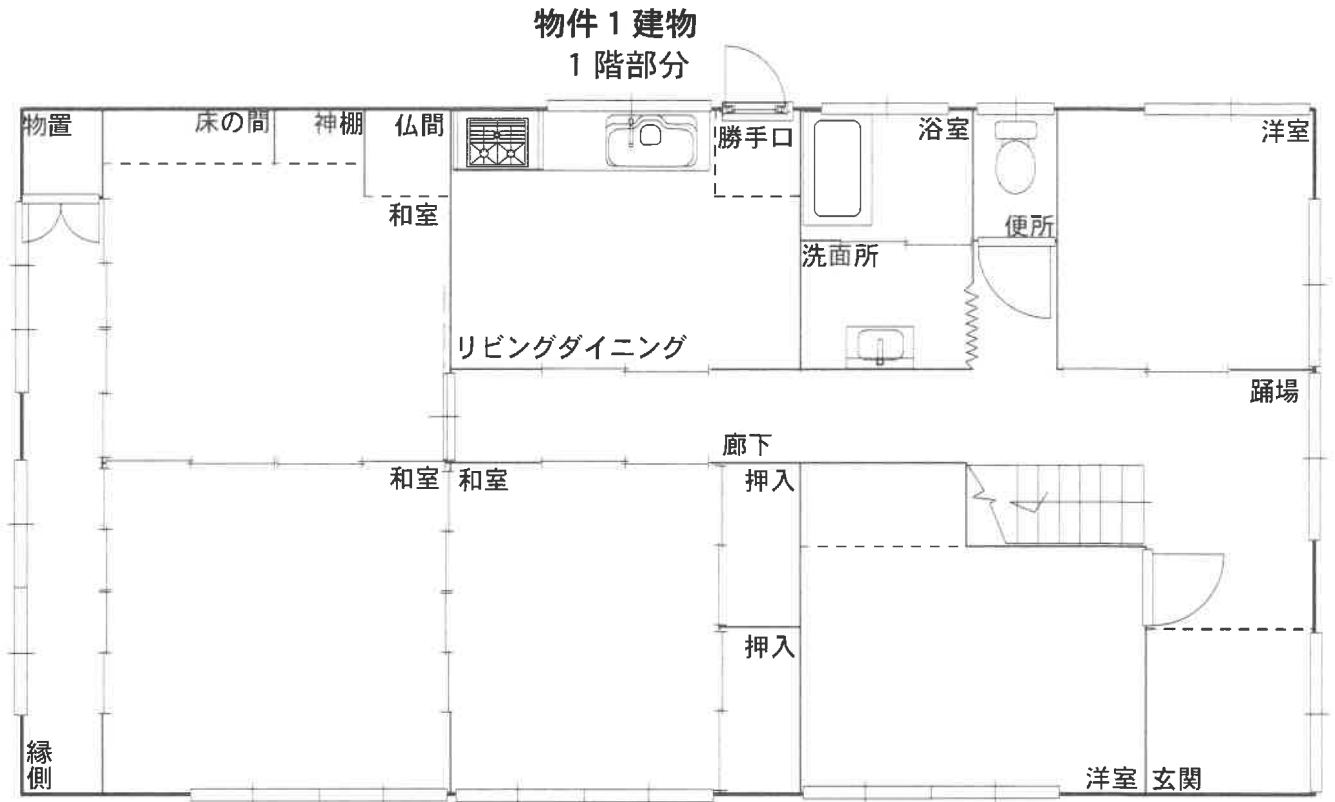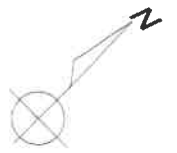


未登記付属建物 2

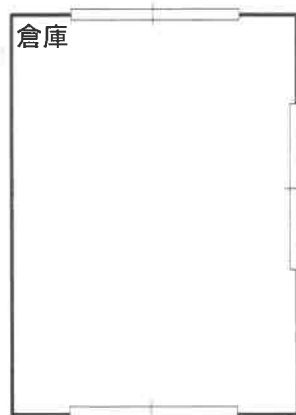

未登記付属建物 1



物件 1 建物
2 階部分

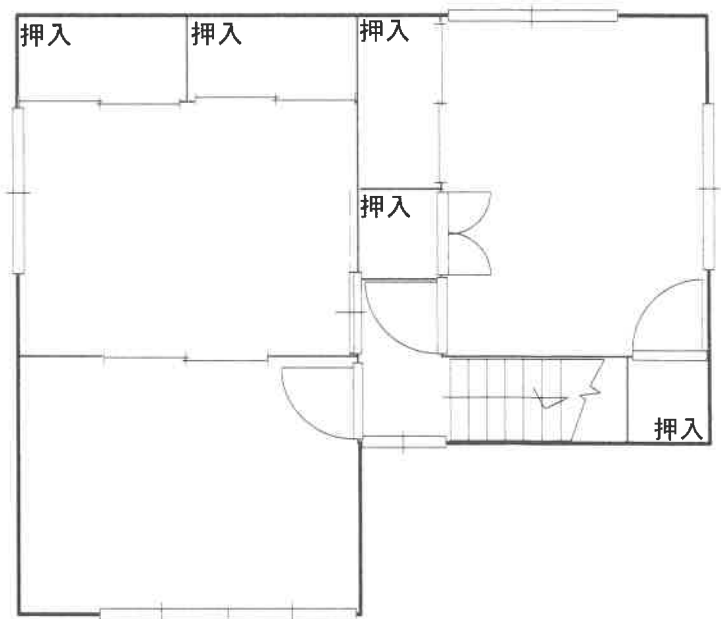



目的物件の現況写真