

岐阜地方裁判所本庁の売却スケジュールでは、

令和2年8月4日入札開始分から制度が変わります。

- 暴力団員等や、役員に暴力団員等がいる法人は、買受人となれません。
- 暴力団員等から資金の提供を受けた個人・法人は、買受人となれません。

令和2年8月4日入札開始分※から入札時に
下記の各書面の提出が入札書毎に必要になります。

※農地は令和2年10月6日入札開始分から

暴力団員等に該当しない旨の **陳述書** (個人・法人を問わず)

※入札時に提出がないと入札無効となります(追完不可)。

※記載に不備があった場合、入札が無効になる場合があります。

※提出後の訂正はできません。

住民票

(個人の場合)

資格証明書

(法人の場合)

※入札時に提出がないと入札無効となります(追完不可)。

※法人の場合は従前どおり資格証明書の提出が必要ですが、個人の場合も住民票の提出が必須になりました。

※住民票は、氏名・住所・生年月日・性別の記載があり、**マイナンバーが記載されていないもの**を提出してください。

※入札する日において発行後3か月以内のものを提出してください。

宅地建物取引業の免許証の写し (宅地建物取引業者の場合)

※有効期限内のものを提出してください。

(入札方法に関する問合せ)

岐阜地方裁判所執行官室 ☎ 058-263-4231

期 間 入 札 の 公 告

令和 7 年 11 月 12 日

岐阜地方裁判所

裁判所書記官 富 澤 三 保

別紙物件目録記載の不動産を下記のとおり期間入札に付します。

記

入札期間	令和 7 年 12 月 2 日 午前 8 時 30 分から 令和 7 年 12 月 9 日 午後 5 時 00 分まで
開札期日 場 所	令和 7 年 12 月 16 日 午前 10 時 00 分 岐阜地方裁判所不動産売却場
売却決定 期日 場 所	令和 8 年 1 月 8 日 午前 10 時 30 分 岐阜地方裁判所
特別売却 実施期間	令和 7 年 12 月 23 日 午前 10 時 00 分から 令和 7 年 12 月 23 日 午後 0 時 00 分まで
買受申出の保証の 提供方法	下記のいずれかによる。 (1) 当裁判所の預金口座に金銭を振り込んだ旨の金融機関の証明書。 (2) 銀行、損害保険会社、農林中央金庫、商工組合中央金庫、全国を地区とする信用金庫連合会、信用金庫又は労働金庫の支払保証委託契約締結証明書。
買受申出の資格の 制限（民事執行規則 33 条）	☆印を付した物件は農地であるので、権限を有する行政庁の交付した買受適格証明書を有する者及び買受けについて農地法上の許可又は届出を必要としない者に限り、買受申出をすることができます。
一般の閲覧に供するため、物件明細書・現況調査報告書・評価書の各写しを令和 7 年 11 月 12 日から当庁執行係書記官室（1 階）に備え置きます。	



物件番号	売却基準価額（円） 買受可能価額（円）	一括 売却	買受申出保証額（円）	令和 6 年度	
				固定資産税（円）	都市計画税（円）
6, 7	2, 060, 000 1, 648, 000	一括	412, 000	32, 063	5, 725
6	690, 000				
7	1, 370, 000				



物 件 目 録

- | | | | |
|---|---|---|-----------------|
| 6 | 所 | 在 | 美濃加茂市加茂野町市橋字仲屋敷 |
| | 地 | 番 | 530番9 |
| | 地 | 目 | 宅地 |
| | 地 | 積 | 71.33平方メートル |
| 7 | 所 | 在 | 美濃加茂市加茂野町市橋字仲屋敷 |
| | 地 | 番 | 530番13 |
| | 地 | 目 | 山林 |
| | 地 | 積 | 141平方メートル |
| | | | (現況) |
| | 地 | 目 | 宅地 |



物 件 明 細 書

令和 7 年 7 月 2 日

岐阜地方裁判所

裁判所書記官 村 井 登志子

1 不動産の表示

【物件番号 6, 7】

別紙物件目録記載のとおり

2 売却により成立する法定地上権の概要

なし

3 買受人が負担することとなる他人の権利

【物件番号 6, 7】

なし

4 物件の占有状況等に関する特記事項

【物件番号 6, 7】

本件所有者が占有している。

5 その他買受けの参考となる事項

なし

《 注 意 書 》

- 1 本書面は、現況調査報告書、評価書等記録上表れている事実等を記載したものであり、関係者の間の権利関係を最終的に決める効力はありません（訴訟等により異なる判断がなされる可能性もあります）。
- 2 記録上表れた事実等がすべて本書面に記載されているわけではありませんし、記載されている事実や判断も要点のみを簡潔に記載されていますので、必ず、現況調査報告書及び評価書並びに「物件明細書の詳細説明」も御覧ください。
- 3 買受人が、占有者から不動産の引渡しを受ける方法として、引渡命令の制度があります。引渡命令に関する詳細は、「引渡命令の詳細説明」を御覧ください。
- 4 対象不動産に対する公法上の規制については評価書に記載されています。その意味内容は「公法上の規制の詳細説明」をご覧ください。
- 5 各種「詳細説明」は、閲覧室では通常別ファイルとして備え付けられています。



11

物 件 目 録

- | | | |
|---|------|------------------|
| 6 | 所 在 | 美濃加茂市加茂野町市橋字仲屋敷 |
| | 地 番 | 5 3 0 番 9 |
| | 地 目 | 宅地 |
| | 地 積 | 7 1 . 3 3 平方メートル |
| 7 | 所 在 | 美濃加茂市加茂野町市橋字仲屋敷 |
| | 地 番 | 5 3 0 番 1 3 |
| | 地 目 | 山林 |
| | 地 積 | 1 4 1 平方メートル |
| | (現況) | |
| | 地 目 | 宅地 |



令和6年(ヌ)第 92号
令和6年12月20日受理
令和7年 2月19日提出
(物件6, 7)

現 況 調 査 報 告 書

岐 阜 地 方 裁 判 所

執行官 庄垣内 雅 也

物 件 目 録

- | | | |
|---|-----|------------------|
| 6 | 所 在 | 美濃加茂市加茂野町市橋字仲屋敷 |
| | 地 番 | 5 3 0 番 9 |
| | 地 目 | 宅地 |
| | 地 積 | 7 1 . 3 3 平方メートル |
| 7 | 所 在 | 美濃加茂市加茂野町市橋字仲屋敷 |
| | 地 番 | 5 3 0 番 1 3 |
| | 地 目 | 山林 |
| | 地 積 | 1 4 1 平方メートル |

(土地用)

不動産の表示	「物件目録」のとおり
住居表示	
土地	物件 6, 7
現況地目	☒ 宅地（物件 6, 7） ☐ 公衆用道路（物件 ） ☐ 農地（物件 ） ☐ 雑種地（物件 ） ☐ 山林（物件 ） ☐
形状	☐ 公図のとおり ☐ 地積測量図のとおり ☐ 建物図面（各階平面図）のとおり ☐ 土地建物位置関係図のとおり ☒ 土地概況図のとおり
占有者及び占有状況	☒ 土地所有者 ☐ その他の者 ☐ 上記の者が本土地上に、下記目的外建物を所有し、占有している ☐ 上記の者が駐車場として使用し、占有している ☒ 上記の者が更地の状態で占有している ☐ ☐ 「占有者及び占有権原」のとおり ☐
その他の事項	
執行官保管の仮処分	☒ ない ☐ ある 地方裁判所 支部 平成 年（ ）第 号 保管開始日 平成 年 月 日
建物 （目的外建物）	☒ ない ☐ ある（詳細は「目的外建物の概況」のとおり）
土地建物の位置関係	☐ 建物図面（各階平面図）のとおり ☐ 土地建物位置関係図のとおり

(注) チェック項目中の調査結果は、「■」の箇所の記載のとおり

(2 枚目)

関係人の陳述等	
陳述者 (当事者等との関係)	陳述内容等
■ 陳述者なし	

(注) チェック項目中の調査結果は、「■」の箇所の記載のとおり
(3 枚目)

執行官の意見



- 1 物件6, 7各土地は一体利用され, 北側を市道に接し, 雑草が繁茂した更地である。
- 2 物件6, 7各土地は分譲用の土地であるが, 所有者株式会社OG PLANNINGは所在不明で, 占有権原等についての所有者照会は極めて困難であることや同各土地の現況等を総合勘案すると, 同各土地は, 第三者占有の徴表は認められず, 所有者が更地の状態で管理占有しているものと思料される。
- 3 他に占有権原を推認し得る資料は見当たらなかった。

(注) チェック項目中の調査結果は, 「■」の箇所の記載のとおり

(4 枚目)

調 査 の 経 過		
調 査 の 日 時	調 査 の 場 所 等	調 査 の 方 法 等
6年12月27日(金) 11:25-11:30 (他の物件と共通)	岐阜地方法務局	公図等の写し受理 土地建物登記簿証明書受理
7年1月23日(木) 10:55-12:00 (他の物件と共通)	目的物件所在地	目的物件外部調査 目的物件外部写真撮影

(特記事項)

☐ 令和 年 月 日
目的物件は不在で施錠されていると予想されたので、立会人及び解錠技術者を同行して臨場した。

☐ 令和 年 月 日
目的物件は不在で施錠されていたので、立会人 を立ち会わせ、解錠技術者に解錠させて建物内に立ち入った。

☐ 令和 年 月 日
休日・夜間執行許可の提示をした。


☐ 令和 年 月 日

(注) チェック項目中の調査結果は、「■」の箇所の記載のとおり

(5 枚目)

土地概況図

(現況と異なる場合、現況、優先)

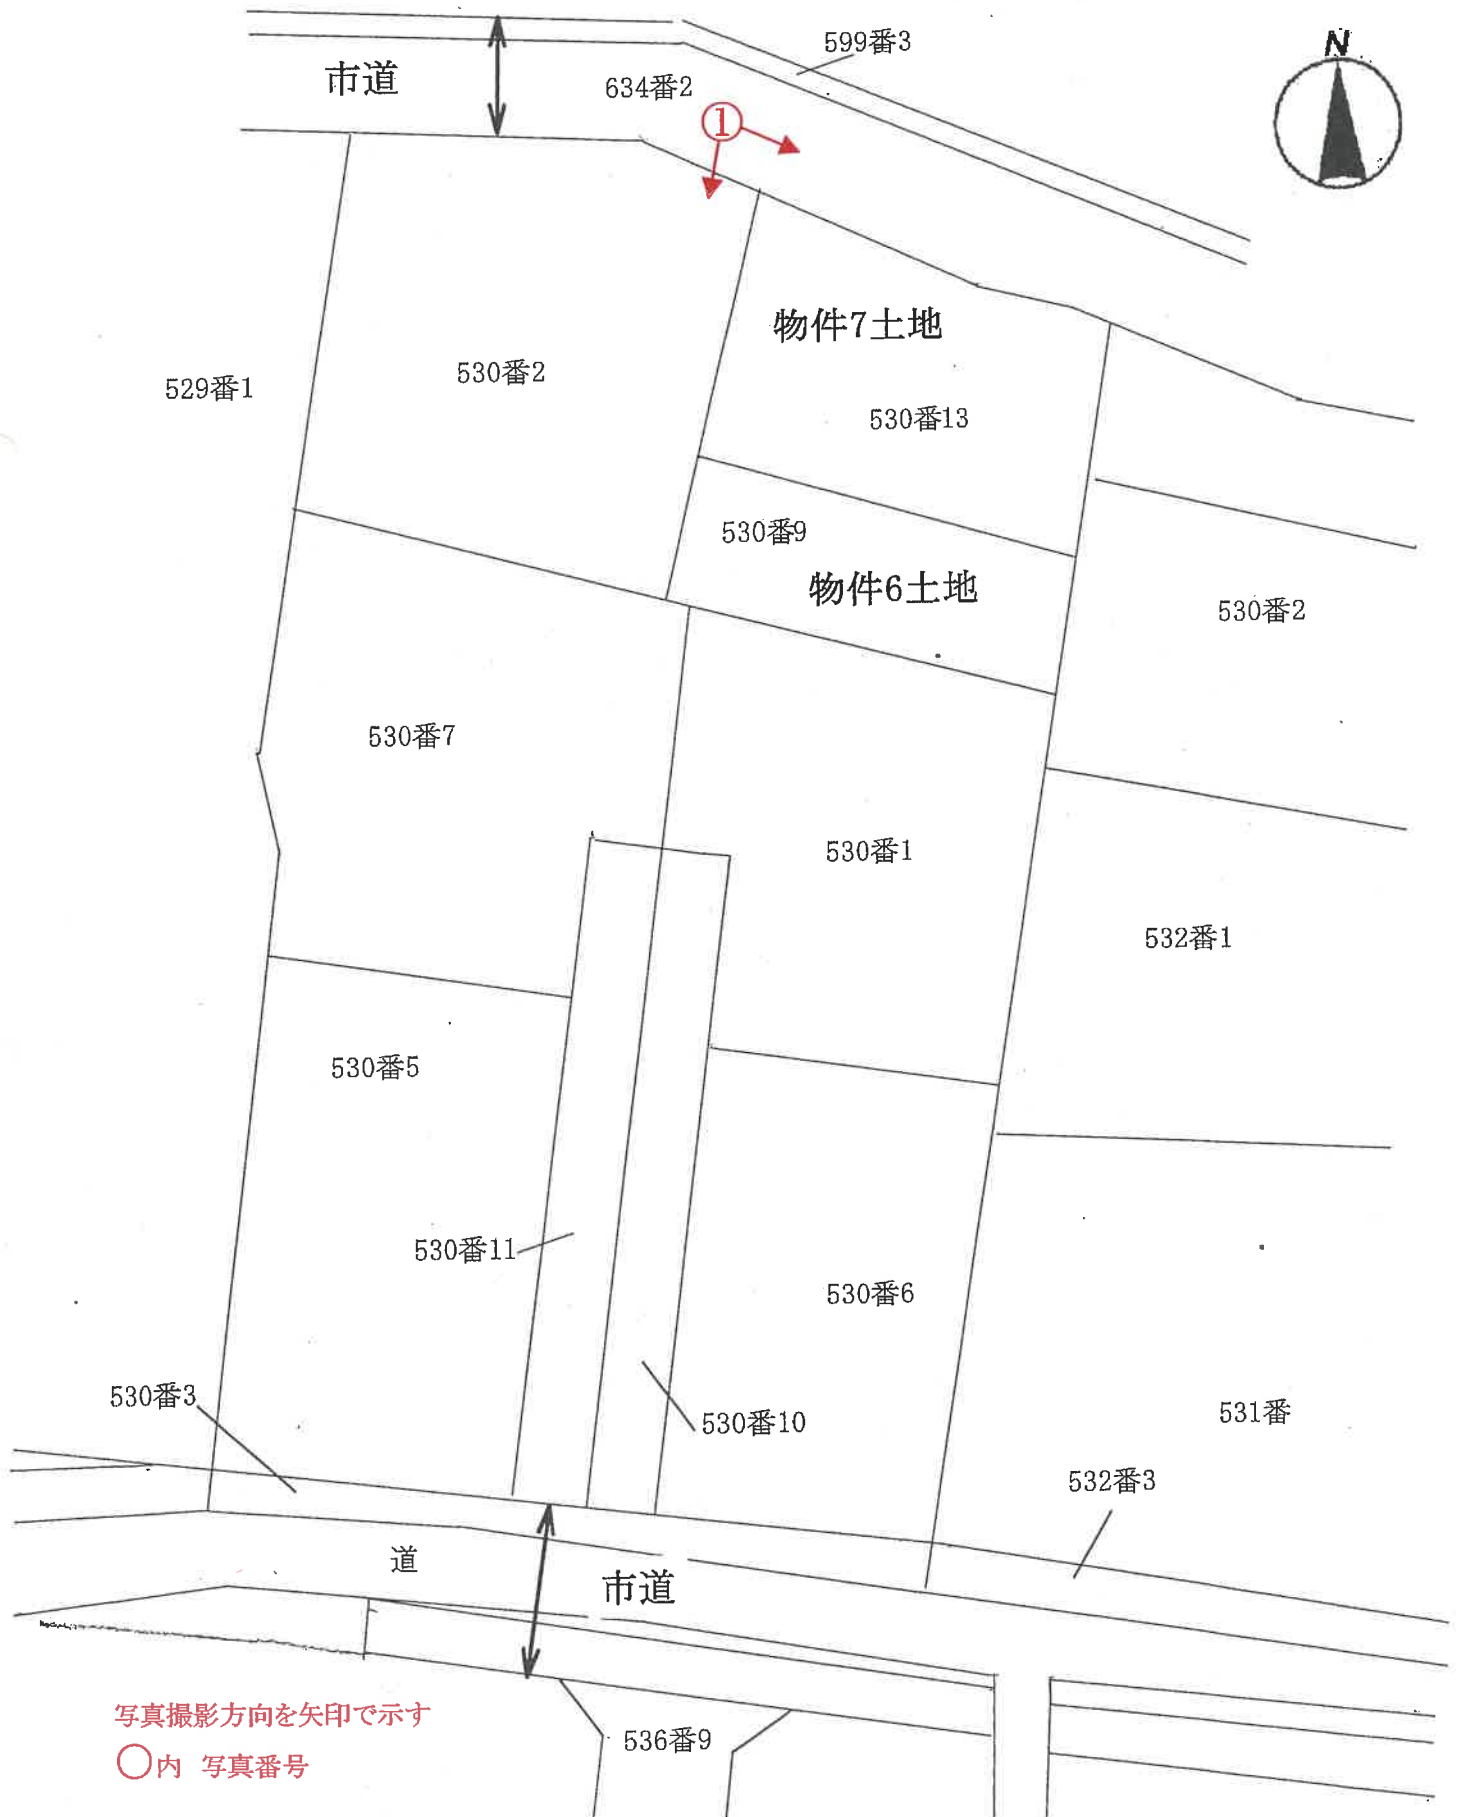

1



物件 6, 7 各土地

令和6年(ヌ)第92号-6

令和7年1月23日 現地調査

令和7年2月21日 評 価

岐阜地方裁判所 御中

評 価 書

整理番号

キ第7143号⑥

発行日付

令和7年2月27日

評 価 人

不動産鑑定士

牧 野 信 人

第1 評価額

一 括 価 格	
金 2,950,000 円	
物 件 番 号	内 訳 価 格
物件6（土地）	金 990,000 円
物件7（土地）	金 1,960,000 円

- ① 一括価格は、物件[6～7]の各不動産について、一括売却（民事執行法61条本文）を行うことを前提とした場合の価格である。
- ② 内訳価格は、配当等の判断のために一括価格の内訳として算出した価格である。

第2 評価の条件

- ① 本件評価は、民事執行法により売却に付されることを前提とした適正価格を求めるものである。
したがって、求めるべき評価額は、一般の取引市場において形成される価格ではなく、一般の不動産取引と比較しての競売不動産特有の各種の制約（売主の協力が得られないことが常態であること、買受希望者は内覧制度によるほかは物件内部の確認が直接できないこと、引渡しを受けるために法定の手続をとらなければならない場合があること、目的物の種類又は品質に関する不適合には担保責任がないこと等）等の特殊性を反映させた価格とする。
- ② 評価は、目的物件の調査時点における現状に基づいて行うものであり、調査日以降発生した物件の現状変更については考慮していない。
- ③ 現地での物件調査は目視可能な部分に限定され、物件に関する情報提供の内容は、民事執行法58条4項に定める場合を除いて、原則として公共機関で公開された資料に基づくものである。

第3 目的物件

番号	所在等	登 記	現 況
6	所 在	美濃加茂市加茂野町市橋字仲屋敷	概ね左記に同じ。
	地 番	5 3 0 番 9	
	地 目	宅地	
	地 積	71.33㎡	
7	所 在	美濃加茂市加茂野町市橋字仲屋敷	地目が「宅地」以外、 概ね左記に同じ。
	地 番	5 3 0 番 1 3	
	地 目	山林	
	地 積	141㎡	
番号	特記事項		

第4 目的物件の位置・環境等

1 土地の概況及び利用状況等 物件 6～7

位置・交通	(会社名)	(線名)	(駅・停名)	(方位)	(直線距離)
※交通施設の方位は、施設からの方角で八方位表示である。	長良川鉄道	越美南線	加茂野	北西方	1.9km
	あい愛バス	—	加茂野交流センター	北西方	1km
付 近 の 状 況	農地の中に、一般住宅等が増えつつある新興住宅地域である。				
主な公法上の規制等 (道路の幅員等の個別的な規制を考慮しない一般的な規制)	都 市 計 画 区 分		非線引都市計画区域		
	用 途 地 域		用途地域指定無し		
	指 定 建 ぺ い 率		60%		
	指 定 容 積 率		200%		
	防 火 規 制		なし		
	そ の 他 の 規 制		宅地造成工事規制区域 *下記特記事項		
画 地 条 件	地 積		212.33㎡		
	間 口		約14.0m		
	奥 行		約15.9m		
	形 状		略台形(後掲載「地積測量図」等参照)		
接 面 道 路 の 状 況	物件6及び7土地は、一体の未利用地で、物件7土地の北側で幅員約5m程度の舗装道路(美濃加茂市道：市橋314号線 建築基準法第42条1項1号道路)に概ね等高に接面する一方路地である。				
土 地 の 利 用 状 況 等	物件6及び7土地ともに、雑草が繁茂する一体未利用地である。				
供 給 処 理 施 設	上水道	☐ あり ☒ 引込可 ☐ なし ☐ 不明 (特記事項のとおり)			
	ガス配管	☐ あり ☐ 引込可 ☒ なし ☐ 不明 (特記事項のとおり)			
	下水道	☐ あり ☒ 引込可 ☐ なし ☐ 不明 (特記事項のとおり)			
特 記 事 項	* 駅及びバス停…直線距離については、誤差が存することに注意されたい。 * 供給処理…前面道路に、上下水道が配管されている。調査時点の状況であり、競売実施時には変更が有り得ることに注意されたい。 * 埋蔵文化財…美濃加茂市教育委員会からの聴取によれば、周知の埋蔵文化財包蔵地には該当しない。 * 土壌等汚染等…美濃加茂市西部郊外の、農地、原野等から開発された小規模分譲地という土地履歴から、特に土壌等汚染を惹起させる可能性を有せず、関係機関からの聴取でも、土壌汚染の可能性は低い。が、検査を実施しておらず、詳細は不明である。また、地中残置物についても、同様と考えられる。 * 宅地造成工事規制区域… 令和7年4月より、同区域内となる。				

第5 評価額算出の過程

1 基礎となる価格

① 物件 6～7 (土地)

目的土地の建付地価格を次のとおり求めた。

物 件 番 号	標 準 画 地 価 格 (円／㎡)	個 別 格 差	地 積 (㎡)	建 付 減 価	建 付 地 価 格 (円) 千円未満四捨五入 ア×イ×ウ×エ＝オ
ア	イ	ウ	エ		
6	23,600	0.980	71.33	—	1,650,000
7			141	—	3,261,000
			212.33		

ア 標準画地価格（公示価格等からの規準）

地価調査 美濃加茂ー4

公示価格等	時点修正	標準化補正	地域格差	標準価格
26,300 (円/㎡)	99.8 × 100.0	100.0 × 100.0	100.0 × 111.0	= 23,600 (円/㎡)

◇時点修正：公示価格等の価格時点から評価日までの推定変動率である。

◇標準化補正：公示地等と標準画地との要因格差である。

◇地域格差：地価水準に係る要因格差である。

イ 個別格差：目的土地（個別）と標準画地との要因格差である。

(形状)	(方位)	(規模)	(接面街路他)	相乗計
-2%	0%	0%	0%	98.0%

ウ 地積：登記数量による。

エ 建付減価：建物と敷地の適応の状態等を考慮。

2 評価額の判定

前記により求めた価格に、土地について、必要に応じて、市場性修正を行い、かつ、競売市場修正を施して、下記の通り評価額を求めた。

① 内訳価格及び一括価格

物件 番号	基礎となる価格 (円)	土地利用権等価 格の控除及び加 算 (円)	占有 減価修正	市場性 修正	競売市場 修正	評価額 (円)
	ア (1①オ)	イ	ウ	エ	オ	万円未満四捨五入 (ア+イ) × ウ × エ × オ
6	1,650,000	—		100.0%	60.0%	990,000
7	3,261,000	—		100.0%	60.0%	1,960,000
一括価格 (合計)						2,950,000

ウ. 特に占有に基づく減価の必要性は認められない。

エ. 有効需要の減退させる市場性減価はないと判断した。

オ. 第2評価の条件欄記載の不動産競売市場の特殊性等を考慮した。


第 6 参考価格資料

地価調査	美濃加茂－ 4
(所 在)	美濃加茂市加茂野町加茂野字西野 2 2 4 番 7
(価 格)	26,300 円/㎡
(位 置)	長良川鉄道線 加茂野駅 850m
(価格時点)	令和6年7月1日
(地 積)	194 ㎡
(供給処理)	水道、下水
(接面街路)	北東 5m 市道
(用途指定等)	非線引都市計画区域 無指定地域 (建ぺい率60%, 容積率200%)
(地域の概要)	戸建住宅を主体とする新興住宅地域

第 7 附属資料

- 1 目的物件等の位置図
- 2 公図写・地積測量図
- 3 土地概況図
- 4 写真

以 上

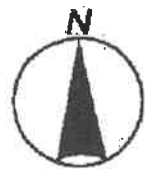

目的物件


基準地

目的物件等の位置図


1
10,000



イ 534-1-3 ハ 535-8 ホ 545-12 ト 548-2 リ 550-3 ル 545-14
ロ 535-5 ニ 545-11 ヘ 545-13 チ 549-2 ス 542-2 ッづく

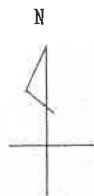

(注) 地図に準ずる図面は、土地の区画を明確にした不動産登記法所定の地図が備え付けられるまでの間、これに代わるものとして備え付けられている図面で、土地の位置及び形状の概略を記載した図面です。

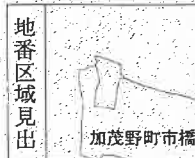

請 求 部 分	所 在 美濃加茂市加茂野町市橋字仲屋敷				地 番 530番2					
出 力 縮 尺	1/1000	精 度 区 分		座 標 系 番 号 又 は 記 号		分 類	地図に準ずる図面		種 類	旧土地台帳附属地図
作 成 年 月 日					備 付 年 月 日 (原 図)			補 記 事 項		

これは地図に準ずる図面に記録されている内容を証明した書面である。

(岐阜地方務局美濃加茂支局管轄)

令和6年12月26日

岐阜地方務局

請求番号：21-1

登記官

(1/2)

A4版に縮小

公図写

公用

登記年月日：令和4年7月25日

これは図面に記録されている内容を証明した書面である。
 (岐阜地方方法務局美濃加茂支庁管轄)
 令和6年12月26日 岐阜地方方法務局

登記官

請求番号：19-11

土地所在図
 土地積測量図
 1/2

地番 530-1, 530-6, 530-7, 530-8,
 530-9, 530-10, 530-11, 530-12

土地の所在 美濃加茂市加茂野町市橋字仲屋敷

求積表


地番	530-1	Xn	Yn	$Y_{n+1}-Y_{n-1}$	$X_n \cdot (Y_{n+1}-Y_{n-1})$	$X_n \cdot (Y_{n+1}-Y_{n-1})$
CP8	1444.549	451.309	451.309	15.356	22182.494444	
CP7	1439.419	463.108	463.108	6.028	8676.817732	
CP3	1424.368	467.337	467.337	-15.867	-22600.764396	
CP12	1428.923	447.241	447.241	-7.305	-10438.282575	
CP14	1435.343	450.032	450.032	0.511	733.460273	
CP15	1436.367	447.752	447.752	1.277	1834.240669	
合計					387.966197	
合計面積					193.9730985	m ²
合計地積					193.98	m ²

地番	530-6	Xn	Yn	$Y_{n+1}-Y_{n-1}$	$X_n \cdot (Y_{n+1}-Y_{n-1})$	$X_n \cdot (Y_{n+1}-Y_{n-1})$
CP10	1428.923	447.241	447.241	12.629	18045.385667	
CP3	1424.368	457.337	457.337	3.813	5431.191444	
CP9	1408.020	451.054	451.054	-13.891	-19568.805820	
HK4	1411.451	443.446	443.446	-6.346	-8967.080046	
CP53	1423.097	444.708	444.708	3.795	5400.653115	
合計					351.839260	
合計面積					180.9196300	m ²
合計地積					180.91	m ²

地番	530-7	Xn	Yn	$Y_{n+1}-Y_{n-1}$	$X_n \cdot (Y_{n+1}-Y_{n-1})$	$X_n \cdot (Y_{n+1}-Y_{n-1})$
CP16	1443.592	442.069	442.069	10.039	14542.415088	
CP6	1445.106	450.025	450.025	9.300	13439.485800	
CP8	1444.549	451.309	451.309	-2.274	-3284.904428	
CP15	1436.367	447.752	447.752	-5.838	-8385.510546	
CP13	1437.392	445.471	445.471	-4.673	-6716.932816	
CP11	1431.889	443.079	443.079	-8.119	-11625.508791	
CP18	1434.462	437.352	437.352	-2.313	-3317.910606	
HK12	1443.831	440.765	440.765	2.635	3804.494685	
HK11	1444.219	439.987	439.987	1.243	1795.154217	
合計					250.734005	
合計面積					125.3973025	m ²
合計地積					125.39	m ²

地番	530-8	Xn	Yn	$Y_{n+1}-Y_{n-1}$	$X_n \cdot (Y_{n+1}-Y_{n-1})$	$X_n \cdot (Y_{n+1}-Y_{n-1})$
HK10	1453.476	444.265	444.265	10.083	14662.565888	
CP17	1449.868	452.097	452.097	6.760	8351.239680	
CP6	1445.106	450.025	450.025	-10.088	-14578.229328	
CP16	1448.592	442.009	442.009	-5.760	-8343.869920	
合計					91.763320	
合計面積					45.8931600	m ²
合計地積					45.89	m ²

境界点	境界線の種類	計算点
□	プラスチック杭	CP20
○	金風標	HK14
△	計	算
●	算	点

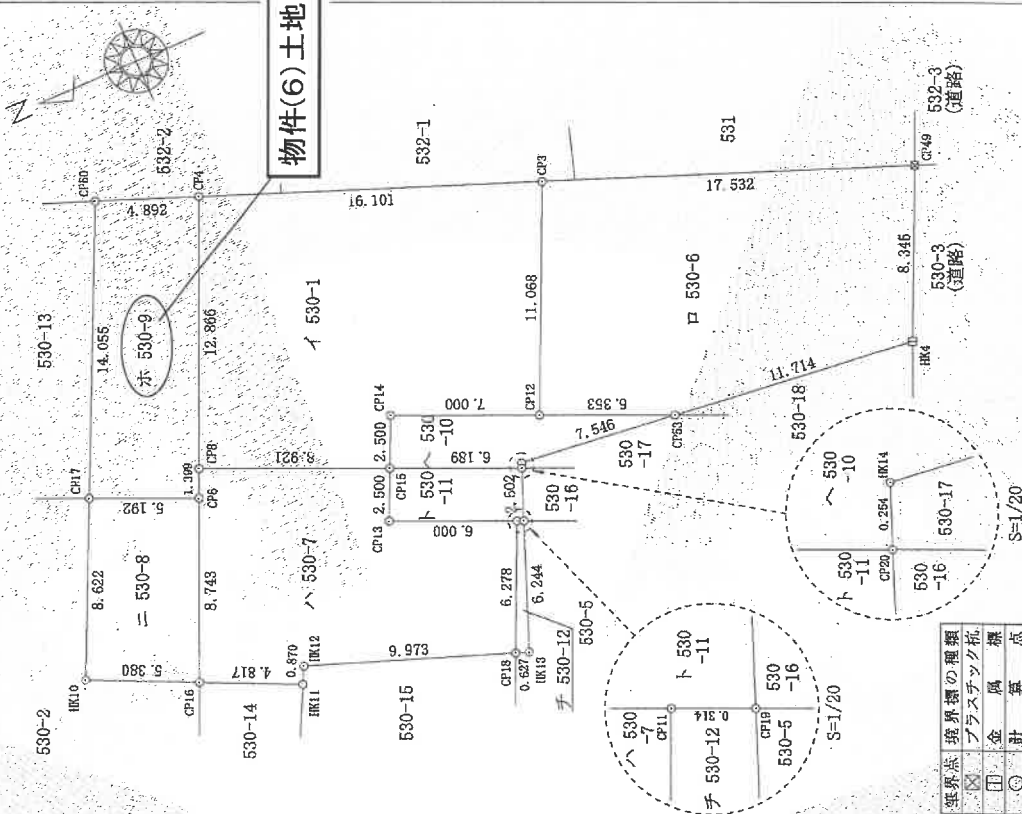

作成者

(愛知県土地家調査士会 月 日 作成)

申請人

縮尺

1/250m

登記年月日：令和4年7月25日

これは図面に記録されている内容を証明した書面である。
(岐阜地方公務局美濃加茂支局様へ)
令和6年12月26日 岐阜地方公務局

登記官

作成者

（愛知県土地家調査士会利用紙）
平成 年 月 日作成

申請人

縮尺

物件(6)土地

地番	番	530-1, 530-6, 530-7, 530-8, 530-9, 530-10, 530-11, 530-12
----	---	--

土地の所在 美濃加茂市加茂野町市橋字仲屋敷

地番	530-9	Yn	Yn+1-Yn-1	Xn	(Yn+1-Yn-1)・Xn
CP17	1449.868	452.097	14.836	21510.241648	
CP18	1443.965	451.862	11.011	35889.718836	
CP4	1439.419	463.108	-13.553	-19508.445707	
CP8	1444.549	451.309	-13.082	-18887.890018	
CP6	1445.106	450.026	0.788	1138.743528	
		合計		142.668286	
		合計面積		71.3341430	m ²
		地積		71.33	m ²

地番	530-10	Yn	Yn+1-Yn-1	Xn	(Yn+1-Yn-1)・Xn
NO					
CP15	1436.367	447.752	4.748	6819.870616	
CP14	1435.343	450.032	-0.511	-733.460273	
CP12	1428.923	447.241	-5.324	-7607.586052	
CP5	1423.097	444.708	-1.720	-2447.726840	
HK14	1430.600	445.531	0.576	824.025600	
CP20	1430.692	445.284	2.231	3191.873852	
		合計		45.996803	
		合計面積		23.4984015	m ²
		地積		23.49	m ²

地番	530-11	Yn	Yn+1-Yn-1	Xn	(Yn+1-Yn-1)・Xn
NO					
CP13	1437.392	445.471	4.673	6716.932816	
CP15	1436.367	447.752	-0.187	-268.600629	
CP20	1430.692	445.284	-4.798	-6884.460216	
CP19	1431.602	442.954	-2.205	-3156.682410	
CP11	1431.889	445.079	2.517	3504.064613	
		合計		31.284174	
		合計面積		15.627070	m ²
		地積		15.62	m ²

地番	530-12	Yn	Yn+1-Yn-1	Xn	(Yn+1-Yn-1)・Xn
NO					
CP18	1434.462	437.352	5.942	8523.573204	
CP11	1431.889	443.079	5.602	8021.442178	
CP19	1431.602	442.954	-5.942	-8508.579084	
HK13	1433.872	437.137	-5.602	-8032.550944	
		合計		5.985354	
		合計面積		2.9426770	m ²
		地積		2.94	m ²


合計面積 859.5954995 m²

引照点位置図


S=1/1000



T1 45.063 T10

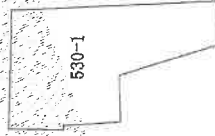

引照点概略図

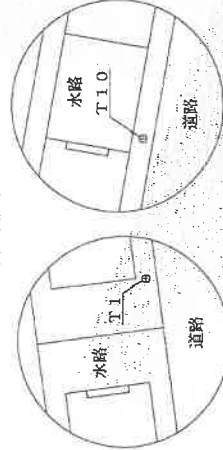

恒久的地物の名称及び座標

測量年月日 令和4年7月9日

点名	X座標	Y座標	備考
T1	1470.967	433.009	引照点(金属製)
T10	1453.846	474.893	引照点(金属製)

これは図面に記録されている内容を証明した書面である。
(岐阜地方事務局農業加茂支局管轄)
令和6年12月26日 岐阜地方事務局

藥品知識

請求番号：19-10


土地の所在
美濃加茂市加茂野町市橋字仲屋敷

土地積測圖
土地積測圖

物件(7)土地


文 530-13

型番	ル 530-14
----	----------

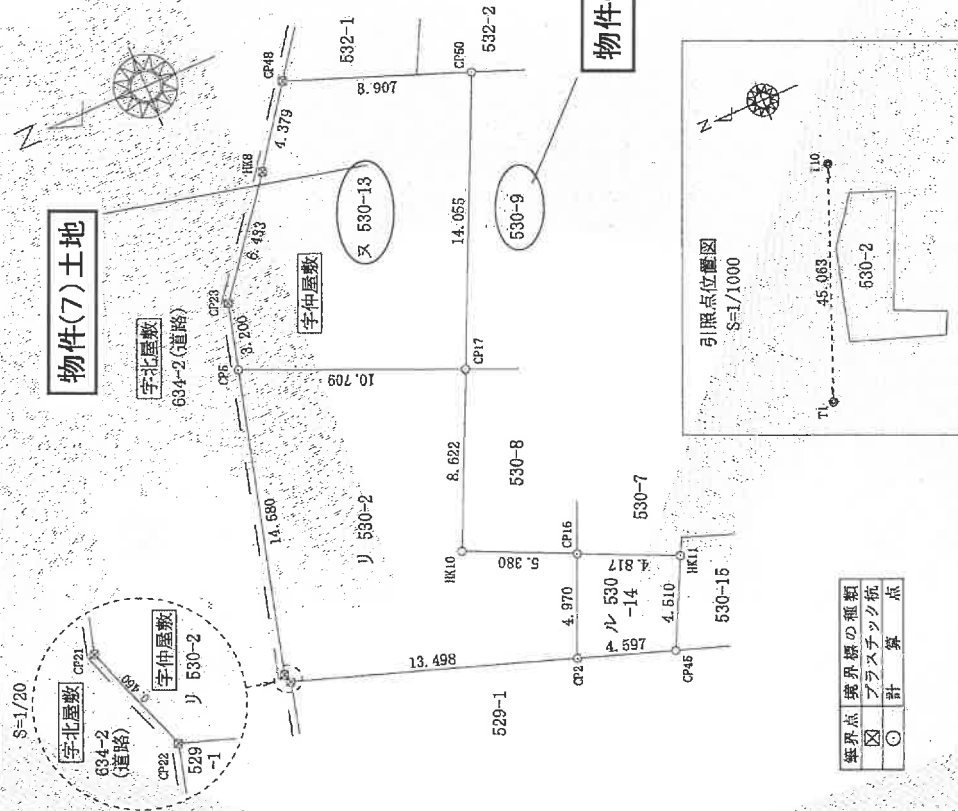

境界点	境界標の種類
☒	プラスチック杭
○	計 算 点

引照点位置图
S=1/1000

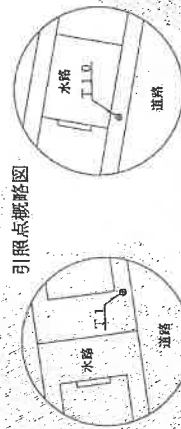

引照点概略图

恒久的地物の名称及び座標

任意座標系 測量年月日：令和4年4月9日

	点名	X座標	Y座標	備考
T1		1470.987	433.009	引隅点(金属板)
T10		1453.846	474.693	引隅点(金属板)

恒久的地物の名称及び座標

任意座標系 測量年月日 令和1年4月9日

作者


(愛知県土地家調査士会紙)


申請人

縮尺 $1/250m$

土地概況図

(現況と異なる場合、現況、優先)

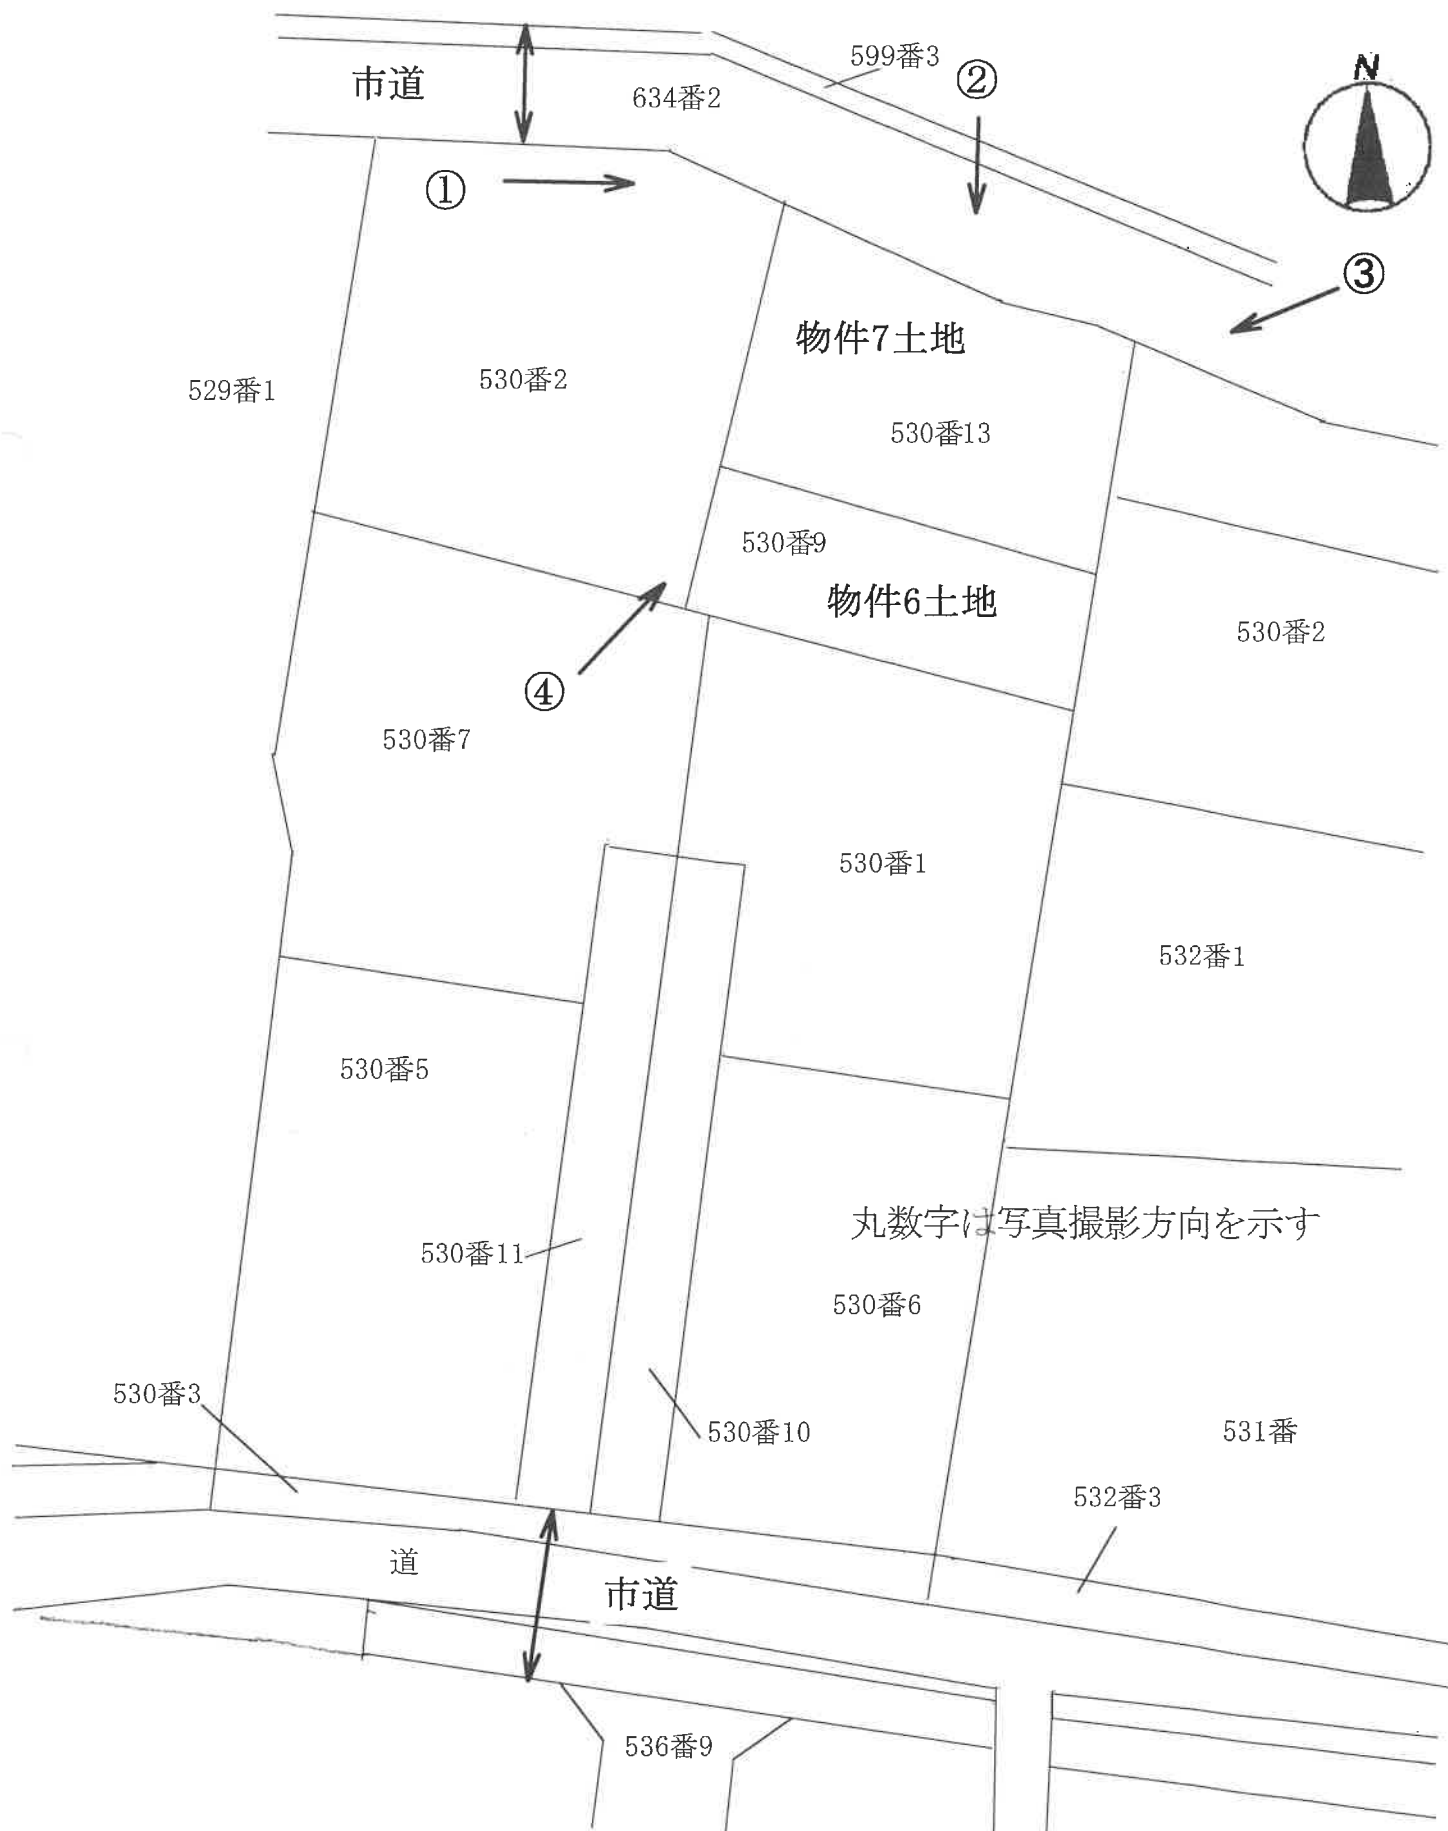

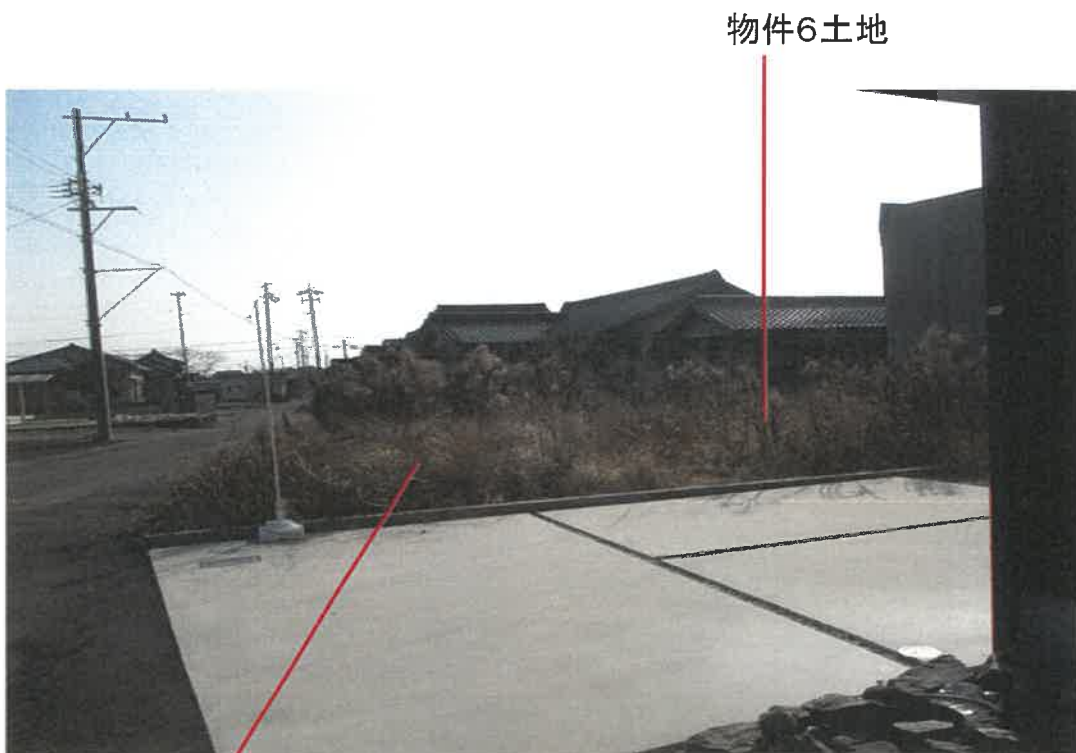

物件7土地

(西方から撮影)

↑
1



物件6土地

物件7土地

(北方から撮影)

↑
2

物件6土地



物件7土地

(北東方から撮影)



物件7土地

物件6土地



(南西方から撮影)

