

金沢地方裁判所本庁・七尾支部の売却スケジュールでは、

令和2年6月入札開始分から制度が変わりました。

- 暴力団員等や、役員に暴力団員等がいる法人は、買受人となれません。
- 暴力団員等から資金の提供を受けた個人・法人は、買受人となれません。

令和2年6月入札開始分から入札時に

下記の各書面の提出が入札書毎に必要になりました。

暴力団員等に該当しない旨の **陳述書**（個人・法人を問わず）

※入札時に提出がないと入札無効となります（追完不可）。

※記載に不備があった場合、入札が無効になる場合があります。

※提出後の訂正はできません。

住民票

（個人の場合）

資格証明書

（法人の場合）

※入札時に提出がないと入札無効となります（追完不可）。

※法人の場合は従前どおり資格証明書の提出が必要ですが、個人の場合も住民票の提出が必須になりました。

※住民票は、氏名・住所・生年月日・性別の記載があり、マイナンバー（個人番号）が記載されていないものを提出してください。

※入札する日において発行後3か月以内のものを提出してください。

宅地建物取引業の免許証の写し（宅地建物取引業者の場合）

※有効期限内のものを提出してください。

（入札方法に関する問合せ）

金沢地方裁判所 執行官室 ☎076-262-4745 / 七尾支部 執行官室 ☎0767-52-4607

期 間 入 札 の 公 告

令和 7 年 10 月 31 日

金沢地方裁判所

裁判所書記官 谷 口 彰

別紙物件目録記載の不動産を下記のとおり期間入札に付します。

記

入札期間	令和 7 年 11 月 19 日 午前 8 時 30 分から 令和 7 年 11 月 26 日 午後 5 時 00 分まで
開札期日	日 時 令和 7 年 12 月 3 日 午前 10 時 00 分 場 所 金沢地方裁判所開札場
売却決定 期日	日 時 令和 7 年 12 月 17 日 午前 9 時 45 分 場 所 金沢地方裁判所
特別売却 実施期間	令和 7 年 12 月 4 日 午前 10 時 00 分から 令和 7 年 12 月 4 日 午後 3 時 00 分まで
買受申出の保証の 提供方法	下記のいずれかによる。 (1) 当裁判所の預金口座に金銭を振り込んだ旨の金融機関の証明書。 (2) 銀行、損害保険会社、農林中央金庫、商工組合中央金庫、全国を地区とする信用金庫連合会、信用金庫又は労働金庫の支払保証委託契約締結証明書。
買受申出の資格の 制限 (民事執行規則 33 条)	☆印を付した物件は農地であるので、権限を有する行政庁の交付した買受適格証明書を有する者及び買受けについて農地法上の許可又は届出を必要としない者に限り、買受申出をすることができます。
一般の閲覧に供するため、物件明細書・現況調査報告書・評価書の各写しを令和 7 年 10 月 31 日から当庁競売物件閲覧室に備え置きます。 入札がなかった場合、特別売却を実施します (特別売却の受付は、期間中、午前 10 時から午後 3 時まで)。	



物件番号	売却基準価額（円） 買受可能価額（円）	一括 売却	買受申出保証額（円）	令和 7 年度	
				固定資産税（円）	都市計画税（円）
1, 2	5, 940, 000 4, 752, 000	一括	1, 188, 000	42, 735	11, 436
1	2, 210, 000				
2	3, 730, 000				



物 件 目 録

- | | | |
|---|-------|--|
| 1 | 所 在 | 金沢市寺町四丁目 |
| | 地 番 | 3 3 2 番 |
| | 地 目 | 宅地 |
| | 地 積 | 9 1 . 9 4 平方メートル |
| 2 | 所 在 | 金沢市寺町四丁目 3 3 2 番地 |
| | 家屋 番号 | 3 3 2 番 |
| | 種 類 | 居宅 |
| | 構 造 | 木造スレート葺 2 階建 |
| | 床 面 積 | 1 階 4 3 . 2 0 平方メートル
2 階 4 3 . 2 0 平方メートル |



物 件 明 細 書

令和 7年10月 1日

金沢地方裁判所

裁判所書記官 谷 口 彰

1 不動産の表示

【物件番号1, 2】

別紙物件目録記載のとおり

2 売却により成立する法定地上権の概要

なし

3 買受人が負担することとなる他人の権利

【物件番号1, 2】

なし

4 物件の占有状況等に関する特記事項

【物件番号2】

Aが占有している。同人の占有権原の存在は認められない。

5 その他買受けの参考となる事項

なし

《 注 意 書 》

- 1 本書面は、現況調査報告書、評価書等記録上表れている事実等を記載したものであり、関係者の間の権利関係を最終的に決める効力はありません（訴訟等により異なる判断がなされる可能性もあります）。
- 2 記録上表れた事実等がすべて本書面に記載されているわけではありませんし、記載されている事実や判断も要点のみを簡潔に記載されていますので、必ず、現況調査報告書及び評価書並びに「物件明細書の詳細説明」も御覧ください。
- 3 買受人が、占有者から不動産の引渡しを受ける方法として、引渡命令の制度があります。引渡命令に関する詳細は、「引渡命令の詳細説明」を御覧ください。
- 4 対象不動産に対する公法上の規制については評価書に記載されています。その意



味内容は「公法上の規制の詳細説明」をご覧ください。

5 各種「詳細説明」は、閲覧室では通常別ファイルとして備え付けられています。



物 件 目 録

- | | | |
|---|-------|--|
| 1 | 所 在 | 金沢市寺町四丁目 |
| | 地 番 | 3 3 2 番 |
| | 地 目 | 宅地 |
| | 地 積 | 9 1. 9 4 平方メートル |
| 2 | 所 在 | 金沢市寺町四丁目 3 3 2 番地 |
| | 家屋 番号 | 3 3 2 番 |
| | 種 類 | 居宅 |
| | 構 造 | 木造スレート葺 2 階建 |
| | 床 面 積 | 1 階 4 3. 2 0 平方メートル
2 階 4 3. 2 0 平方メートル |



令和7年(ケ)第34号
令和7年7月28日受理
令和7年9月**25**日提出

現況調査報告書

金沢地方裁判所

執行官 角 谷 浩 二

(注) チェック項目中の調査結果は、「■」の箇所の記載のとおり

物 件 目 録

- | | | |
|---|-------|--|
| 1 | 所 在 | 金沢市寺町四丁目 |
| | 地 番 | 3 3 2 番 |
| | 地 目 | 宅地 |
| | 地 積 | 9 1 . 9 4 平方メートル |
| 2 | 所 在 | 金沢市寺町四丁目 3 3 2 番地 |
| | 家屋 番号 | 3 3 2 番 |
| | 種 類 | 居宅 |
| | 構 造 | 木造スレート葺2階建 |
| | 床 面 積 | 1階 4 3 . 2 0 平方メートル
2階 4 3 . 2 0 平方メートル |



(土地・建物用)

不動産の表示		「物件目録」のとおり					
住居表示		金沢市寺町4丁目11番15-2号					
土地		物件1					
現況地目	■宅地（物件1） □公衆用道路（物件 ） □ （物件 ）						
形状	■公図のとおり ■地積測量図のとおり □建物図面（各階平面図）のとおり ■土地建物位置関係図のとおり □						
占有者及び占有状況	■土地所有者 □その他の者 上記の者が本土地上に下記建物を所有し、占有している □「占有者及び占有権原」のとおり						
下記以外の建物（目的外建物）	■ない □ある（詳細は「目的外建物の概況」のとおり）						
その他の事項	■公図上で接面する331番2土地の登記記録上の所有者はヨーク株式会社で、地目は公衆用道路である。						
建物		物件2					
種類、構造及び床面積の概略	■公簿上の記載とほぼ同一である □公簿上の記載と次の点が異なる（□主である建物 □附属建物） □種類： □構造： □床面積：						
物件目録にない附属建物	■ない { 種類： □ある 構造： 床面積：						
占有者及び占有状況	□建物所有者 ■その他の者 上記の者が本建物を 住居 として使用している ■「占有者及び占有権原」のとおり						
上記以外の敷地（目的外土地）	■ない □ある（詳細は「目的外土地の概況」のとおり）						
その他の事項							
執行官保管の仮処分	■ない [地方裁判所 支部 令和 年()第 号 □ある 保管開始日 令和 年 月 日						
土地建物の位置関係	□建物図面（各階平面図）のとおり ■土地建物位置関係図のとおり						

(注) チェック項目中の調査結果は、「■」の箇所の記載のとおり

(占有関係用〈単独〉)

占有者及び占有権原 (物件2 関係)		
占有範囲	☒ 全部 ☐	
占有者	☐ 債務者 ☒ A	
占有状況	☐ 敷地 ☐ 駐車場 ☐ ☒ 居宅 ☐ 事務所 ☐ 店舗 ☐ 倉庫 ☐	
■関係人(■B (占有者の妻) ☐ ())の陳述／■提示文書(建物賃貸借契約書)の要旨		
占有権原	☐ 賃借権 ☐ 使用借権 ☒ 無権原	
占有開始時期	平成21年11月15日	
最初の契約日	平成21年11月15日	
契約等期間	平成21年11月15日から ☒ 平成23年11月14日まで 2年間 ☐ 期間の定めなし	
更新の種類別	☒ 合意更新 ☐ 自動更新 ☐ 法定更新	
現在の契約等期間	年 月 日から ☐ 年 月 日まで 年間 ☐ 期間の定めなし	
契約等貸主	☐ 所有者 ☐ その他の者 ()	
当事者借主	☐ 占有者 ☐ その他の者 ()	
賃料・支払時期等	毎月 金 円 (毎 限り 分支払) ☐ 前払 (分 円) ☐ 相殺 (分 円)	
敷金・保証金	☐ ない ☐ ある (☐ 敷金 円 ☐ 保証金 円)	
特約等	☐ 譲渡・転貸を認める ☐	
その他		
執行官の意見	☒ 上記のとおり ☒ 下記のとおり ☐ 「執行官の意見」のとおり	
上記占有開始時期及び最初の契約等における占有者の占有権原は賃借権であったが、関係人によれば、同契約は令和7年1月ころに解除されて終了しており、現在の占有権原は「無権原」とであると認定した (「関係人の陳述等」(4枚目)を参照のこと)。		



(注) チェック項目中の調査結果は、「■」の箇所の記載のとおり

関係人の陳述等	
陳述者 (当事者等との関係)	陳述内容等
☒ B (占有者の妻)	1 私は、本件物件に家族で居住している者です。 2 本件物件には、平成21年11月から賃貸借契約に基づいて居住しています。契約当初の契約書は残っていませんが、平成27年の契約更新時の契約書が見つかりましたので、提出します。 3 本件物件については、アトラス株式会社という不動産会社の社長さんの紹介で契約しました。契約書には、貸主代理人と記載されているようです。 4 賃料は、契約書にあるとおり、毎月、上記会社に振り込んでいました。 5 本件所有者の方のことは知りませんし、上記社長さんの話によれば、連絡が取れず、行方が分からなくなっているそうです。 6 所有者の方が行方不明になりましたし、上記社長さんも金沢を離れることになったことがきっかけで、本件賃貸借契約は解除することになりました。 7 契約を解除したのは、今年（令和7年）の1月でした。契約解除の書類にサインをして、上記社長さんに提出したことは覚えています。その時の書類を探しましたが、無くしてしまったと思います。 8 結局のところ、賃料を支払っていたのは、昨年の12月分までです。その後は、誰にも払っていませんし、契約も解除しているので、権利が無いまま居住していることになることは、理解しています。 9 敷金の10万円については、一昨年の冬にボイラーが故障して修理した際に、上記社長さんから、修理費用に敷金を使っているかと聞かれ、了解したので、現在は、残っていません。 10 現在は、上記社長さんとも音信不通です。 11 2階の南東側洋室は、天井に天窗があるため、夏は暑いし、冬は結露でしずくが落ちてくるので、現在は、布を張っています。 12 居住して15年以上になりますが、周囲の方との間で境界争いの話はありません。 以 上

(注) チェック項目中の調査結果は、「☒」の箇所の記載のとおり

調 査 の 経 過		
調 査 の 日 時	調 査 の 場 所 等	調 査 の 方 法 等
7年7月28日(月)	執行官室(郵便)	金沢市役所資産税課へ家屋平面図取寄依頼(切手110円×2)
7年7月30日(水) 9:00-9:10	物件所在地	不在、物件外観確認、写真撮影
7年8月4日(月)	執行官室(郵便)	所有者に立入調査通知書及び照会書送付(回答なし) (切手410円+110円)
7年8月6日(水) 8:55-9:10	法務局(本局)	不動産登記事項証明書・公図等取寄
7年8月12日(火) 13:30-13:50	物件所在地	占有者の妻面談、占有関係等聴取、物件外観調査、写真撮影、評価人同行
7年8月13日(水)	執行官室(電話)	占有者の妻に立入調査日通知
7年9月4日(木) 13:30-14:55	物件所在地	占有者の妻立会、占有関係等聴取、物件現況調査、写真撮影、評価人同行
(特記事項) ☐ 令和 年 月 日 目的物件は不在で施錠されていると予想されたので、立会人及び解錠技術者を同行して臨場した。 ☐ 令和 年 月 日 目的物件は不在で施錠されていたので、立会人 を立ち会わせ、解錠技術者に解錠させて建物内に立ち入った。 ☐ 令和 年 月 日 休日・夜間執行許可の提示をした。 ☐		

(注) チェック項目中の調査結果は、「■」の箇所の記載のとおり

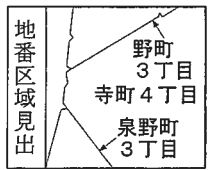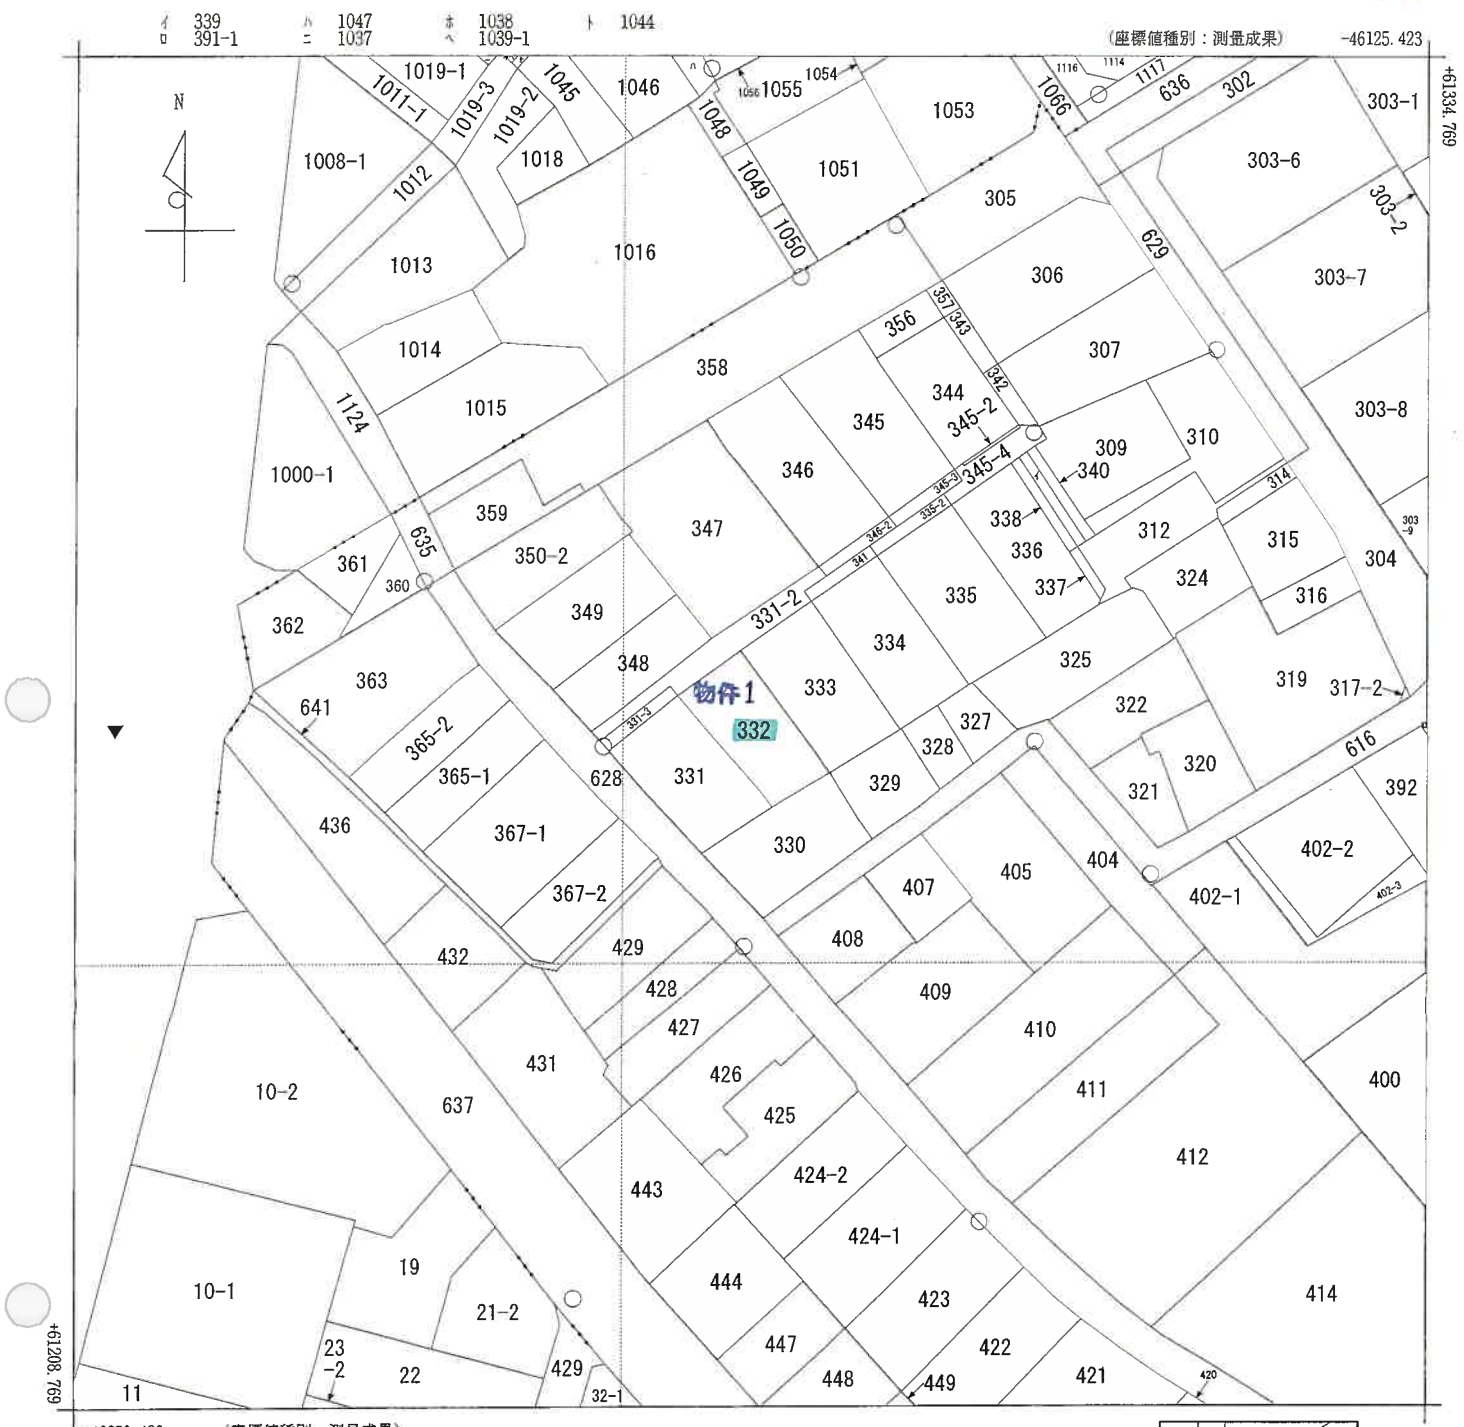

請求部	所在	金沢市寺町四丁目				地番	332番			
出力縮尺	1/500	精度区分	甲一	座標系又は記号	Ⅶ	分類	地図(法第14条第1項)		種類	法務局作成地図
作成年月日					備付年月日(原図)			補事項		



地積測量図

地番	332
土地の所在	金沢市寺町四丁目



座標求積表

地番	332					
測点	Xn	Yn	(Xn+1 - Xn-1) Yn	標識		
B02052PL	61279.070	-46189.152	232562.380320	プレート		
B02053B	61269.868	-46182.386	526109.741312	金属板		
B02051B	61267.678	-46180.914	249423.116514	金属板		
B02080B	61264.467	-46186.188	69002.164872	金属板		
B02076B	61266.184	-46187.515	-352687.864540	金属板		
B02075B	61272.103	-46192.607	-402753.340433	金属板		
B02072B	61274.903	-46194.932	-321840.091244	金属板		
		倍面積	-183.893199			
		面積	91.9465995			
		地積	91.94	m ²		

基準点座標一覧

点名	種類	X座標	Y座標	標高
2027A	街区三角点	60924.036	-46408.012	38.021
2028A	街区三角点	60817.868	-45843.346	43.980
20446	街区多角点	61375.316	-45902.915	43.046

測地成果2011 Ⅷ系 平成27年11月5日測量

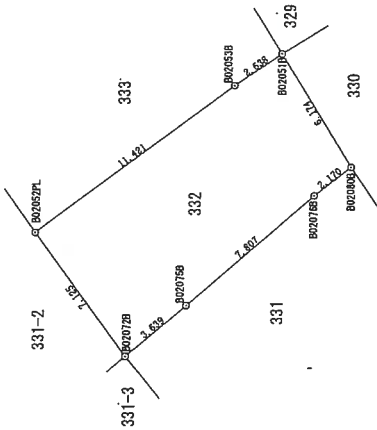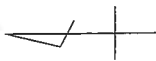

作成者	金沢地方方法務局 (地図作成作業)	縮尺	1/250
平成27年12月22日作成			


319276 各階平面図

建築物図面
各階平面図

家屋番号 332


建築物の所在 金沢市寺町四丁目332番地

1 階, 2 階 (同型同位置)

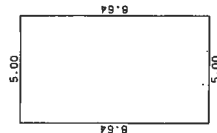

求積表

1	8.64 × 5.00 =	43.2000
	床面積	43.20㎡

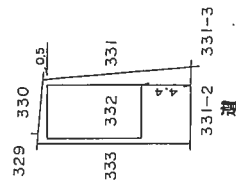

作製者

縮尺 1/250


申請人

縮尺 1/500

(石川県土地家屋調査士会印)

土地建物位置関係図


物件の所在：金沢市寺町四丁目

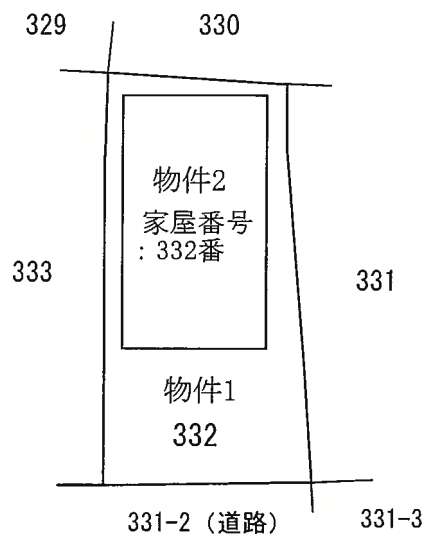


写真撮影の位置・方向
及びその番号を示す

※当該図面は、現地概測、公図、建物図面、
その他資料等から推定して作成したもので
あり、必ずしも正確な図面ではない。

1 階

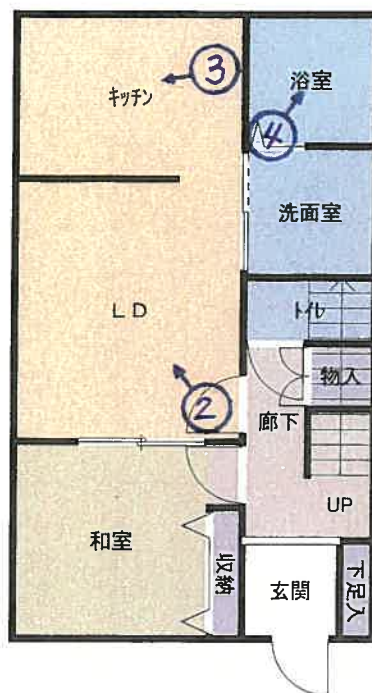

2 階

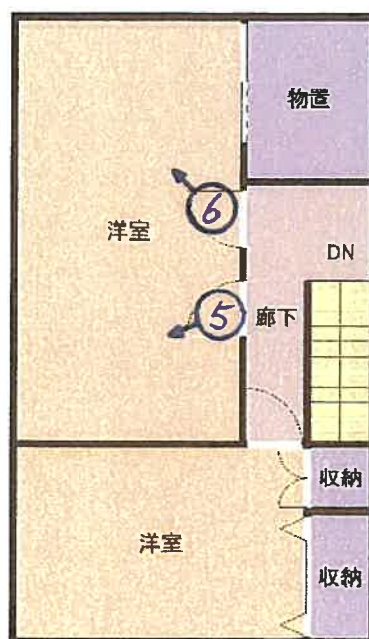

写真撮影の位置・方向
及びその番号を示す



本件建物（物件2）

写真①



写真②



写真③



写真④



写真⑤

2階南東側洋室の天井（天窓）の状況



写真⑥



令和 7 年（ケ）第 34 号
令和 7 年 9 月 4 日現地調査
令和 7 年 9 月 25 日評価

金沢地方裁判所 御中

評 価 書

評価人 不動産鑑定士

西 郷 悟

第1 評価額

一 括 価 格	
金5,940,000円	
内 訳 価 格	
物件1 (土地)	金2,210,000円
物件2 (建物)	金3,730,000円

- 1 一括価格は、各物件の各不動産について、一括売却（民事執行法61条本文）を行うことを前提とした場合の合計価格である。
- 2 内訳価格は、配当等の判断のために一括価格の内訳として算出した価格である。
- 3 土地の内訳価格は建物のための土地利用権等価格を控除した価格であり、建物の内訳価格は当該土地利用権等付建物としての価格である。

第2 評価の条件

- 1 本件評価は、民事執行法により売却に付されることを前提とした適正価格を求めるものである。
したがって、求めるべき評価額は、一般の取引市場において形成される価格ではなく、一般の不動産取引と比較しての競売不動産特有の各種の制約（売主の協力が得られないことが常態であること、買受希望者は内覧制度によるほかは物件内部の確認が直接できないこと、引渡しを受けるために法定の手続きをとらなければならない場合があること、目的物の種類又は品質に関する不適合には担保責任がないこと等）等の特殊性を反映した価格とする。
- 2 評価は、目的物件の調査時点における現状に基づいて行うものであり、調査日以降発生した物件の現状変更については考慮していない。
- 3 現地での物件調査は、原則として目視可能な部分に限定される。
- 4 物件に関する情報提供の内容は、民事執行法第58条4項に定める場合を除いて、原則として公共機関で公開された資料に基づくものである。

第3 目的物件

現況欄に記載のない事項については、ほぼ登記記載と同じ

物件番号	所 在 等	登 記	現 況
1	所 在 地 番 地 目 地 積	金沢市寺町四丁目 332番 宅地 91.94m ²	
2	所 在 家屋番号 種 類 構 造 床 面 積	金沢市寺町四丁目332番地 332番 居宅 木造スレート葺2階建 1 階 : 43.20m ² 2 階 : 43.20m ² 延床面積 : 86.40m ²	
番号	特 記 事 項		

第4 目的物件の位置・環境等

1 土地の概況及び利用状況等【物件1】

位 置 ・ 交 通	IRいしかわ鉄道線「金沢」駅南方・道路距離約3.9km 最寄バス停「沼田町」北東方・約150m（徒歩2分） （別添受命物件の位置図参照）						
付 近 の 状 況	金沢市郊外の一般住宅等が建ち並ぶ既成住宅地域で、周辺には、寺院が多く見られる。						
主な公法上の規制等 （道路の幅員等の個別 的な規制を考慮しない 一般的な規制）	都市計画区分：市街化区域 用 途 地 域：第1種中高層住居専用地域 建 ぺ い 率：60% 容 積 率：200% 防 火 規 制：準防火地域 その他の規制：都市機能誘導区域、15m高度地区ほか						
画地条件等	規 模：91.94㎡（登記上） 形 状：ほぼ長方形 間口・奥行：間口約7.1m・奥行約13.8m そ の 他：－						
接面道路の状況	接面 方位	道路 種別	幅員	歩道の 有無	建築基準 法上の 道路	高低差 (対道路)	セット バック
	北西	舗装道路	約2.4m	無	該当	ほぼ等高	要
※北西側道路は、既存道路に該当する。							
土地の利用状況等	物件2建物の敷地等として利用されている。						
供給処理施設	水 道：あり ガ ス 配 管：なし※下記特記事項参照 下 水 道：あり (注) 供給処理施設における「あり」とは敷地内までの引込がある状態をいう。「なし」とは敷地内までの引込がない状態をいう。「不明」とは役場等での確認事項に疑義がある場合等をいう。なお、供給処理施設については、地下埋設管ルートを目視できず、詳細が不明であるため、別途工事費等が必要となる場合がある。						
土 壌 汚 染 等	資料等から土壌汚染の可能性は低いと推定する。但し、土壌汚染については、資料調査では不確定であり、現地での専門家による土壌汚染調査を行っていないため、実際のところは不明である。 周知の埋蔵文化財包蔵地の指定はない。						
特 記 事 項	○ガスについては、北西側道路に配管が敷設されているが、敷地内までの引込はない。詳細については、ガス会社に要確認。 「詳細は土地建物位置関係図参照」						

2 建物の概況及び利用状況【物件2】

建築時期・経済的残存耐用年数	建築年月日(登記記載):平成16年12月20日新築 経過年数:約21年 経済的残存耐用年数:約4年
仕 様	構 造 : 木造 屋 根 : スレート葺 外 壁 : サイディング等 内 壁 : クロス等 天 井 : クロス等 床 : フローリング、畳等 設 備 : 電気、給排水、衛生等 そ の 他 : -
床面積(現況)	第3 目的物件欄記載のとおり。
現 況 用 途 等	現況用途 : 居宅 間 取 り : 別添「間取図」のとおり。
品 等	普通
保守管理の状態	やや劣る
建物の利用状況	現況調査報告書の記載のとおり。
特 記 事 項	○建物2階南東側の洋室に天窗がついている。 ○建物に附属する設備は、動作確認を行っていないため、使用の可否については不明である。

2 評価額の判定

前記により求めた価格に、土地については土地利用権等価格を控除し、建物については土地利用権等価格を加算し、さらに競売市場修正等を施して、下記のとおり評価額を求めた。

① 土地利用権等価格

物件 番号	建付地価格（円） ア	土地利用権等割合 イ	土地利用権等価格 （円） ア×イ＝ウ
1	6,320,000	0.5 法定地上権	3,160,000

イ 土地利用権等割合：土地利用権等を上記のとおり判定し、その割合を上記のとおり査定した。

② 一括価格及び内訳価格

物件 番号	基礎となる 価格（円） (1①オ, 1②エ) ア	土地利用権等価格の 控除及び加算（円） (2①ウ) イ	占有減価 修正 ウ	市場性 修正 エ	競売市場 修正 オ	評価額（円） (ア±イ)×ウ ×エ×オ
1	6,320,000	-3,160,000	1.0	1.0	0.7	2,210,000
2	2,170,000	+3,160,000	1.0	1.0	0.7	3,730,000
一括価格（合計）						5,940,000

ウ 占有減価修正：必要なし

エ 市場性修正：この種の不動産の市場性等を考慮するとともに、目的物件の個別的要因及び地域性等を充分考慮の上査定した。


オ 競売市場修正：第2評価の条件欄記載の不動産競売市場の特殊性を考慮した。

第6 参考価格資料

公 示 地	金沢－5
所 在	金沢市泉野町3丁目147番
価 格	106,000円/㎡
位 置	IRいしかわ鉄道線 金沢駅 4.2km
価 格 時 点	令和7年1月1日
地 積	208㎡
供給処理施設	水道、下水、ガス
接 面 街 路	北4.3m市道
用途指定等	市街化区域 第1種中高層住居専用地域 建ぺい率 60 %、 容積率 200 %
地 域 の 概 要	中規模一般住宅が建ち並ぶ閑静な住宅地域


第7 附属資料の表示

- 1 受命物件の位置図
- ~~2 受命物件の住宅地図~~
- 3 公図写
- 4 地積測量図写
- 5 建物図面・各階平面図写
- 6 土地建物位置関係図
- 7 間取図
- 8 現況写真

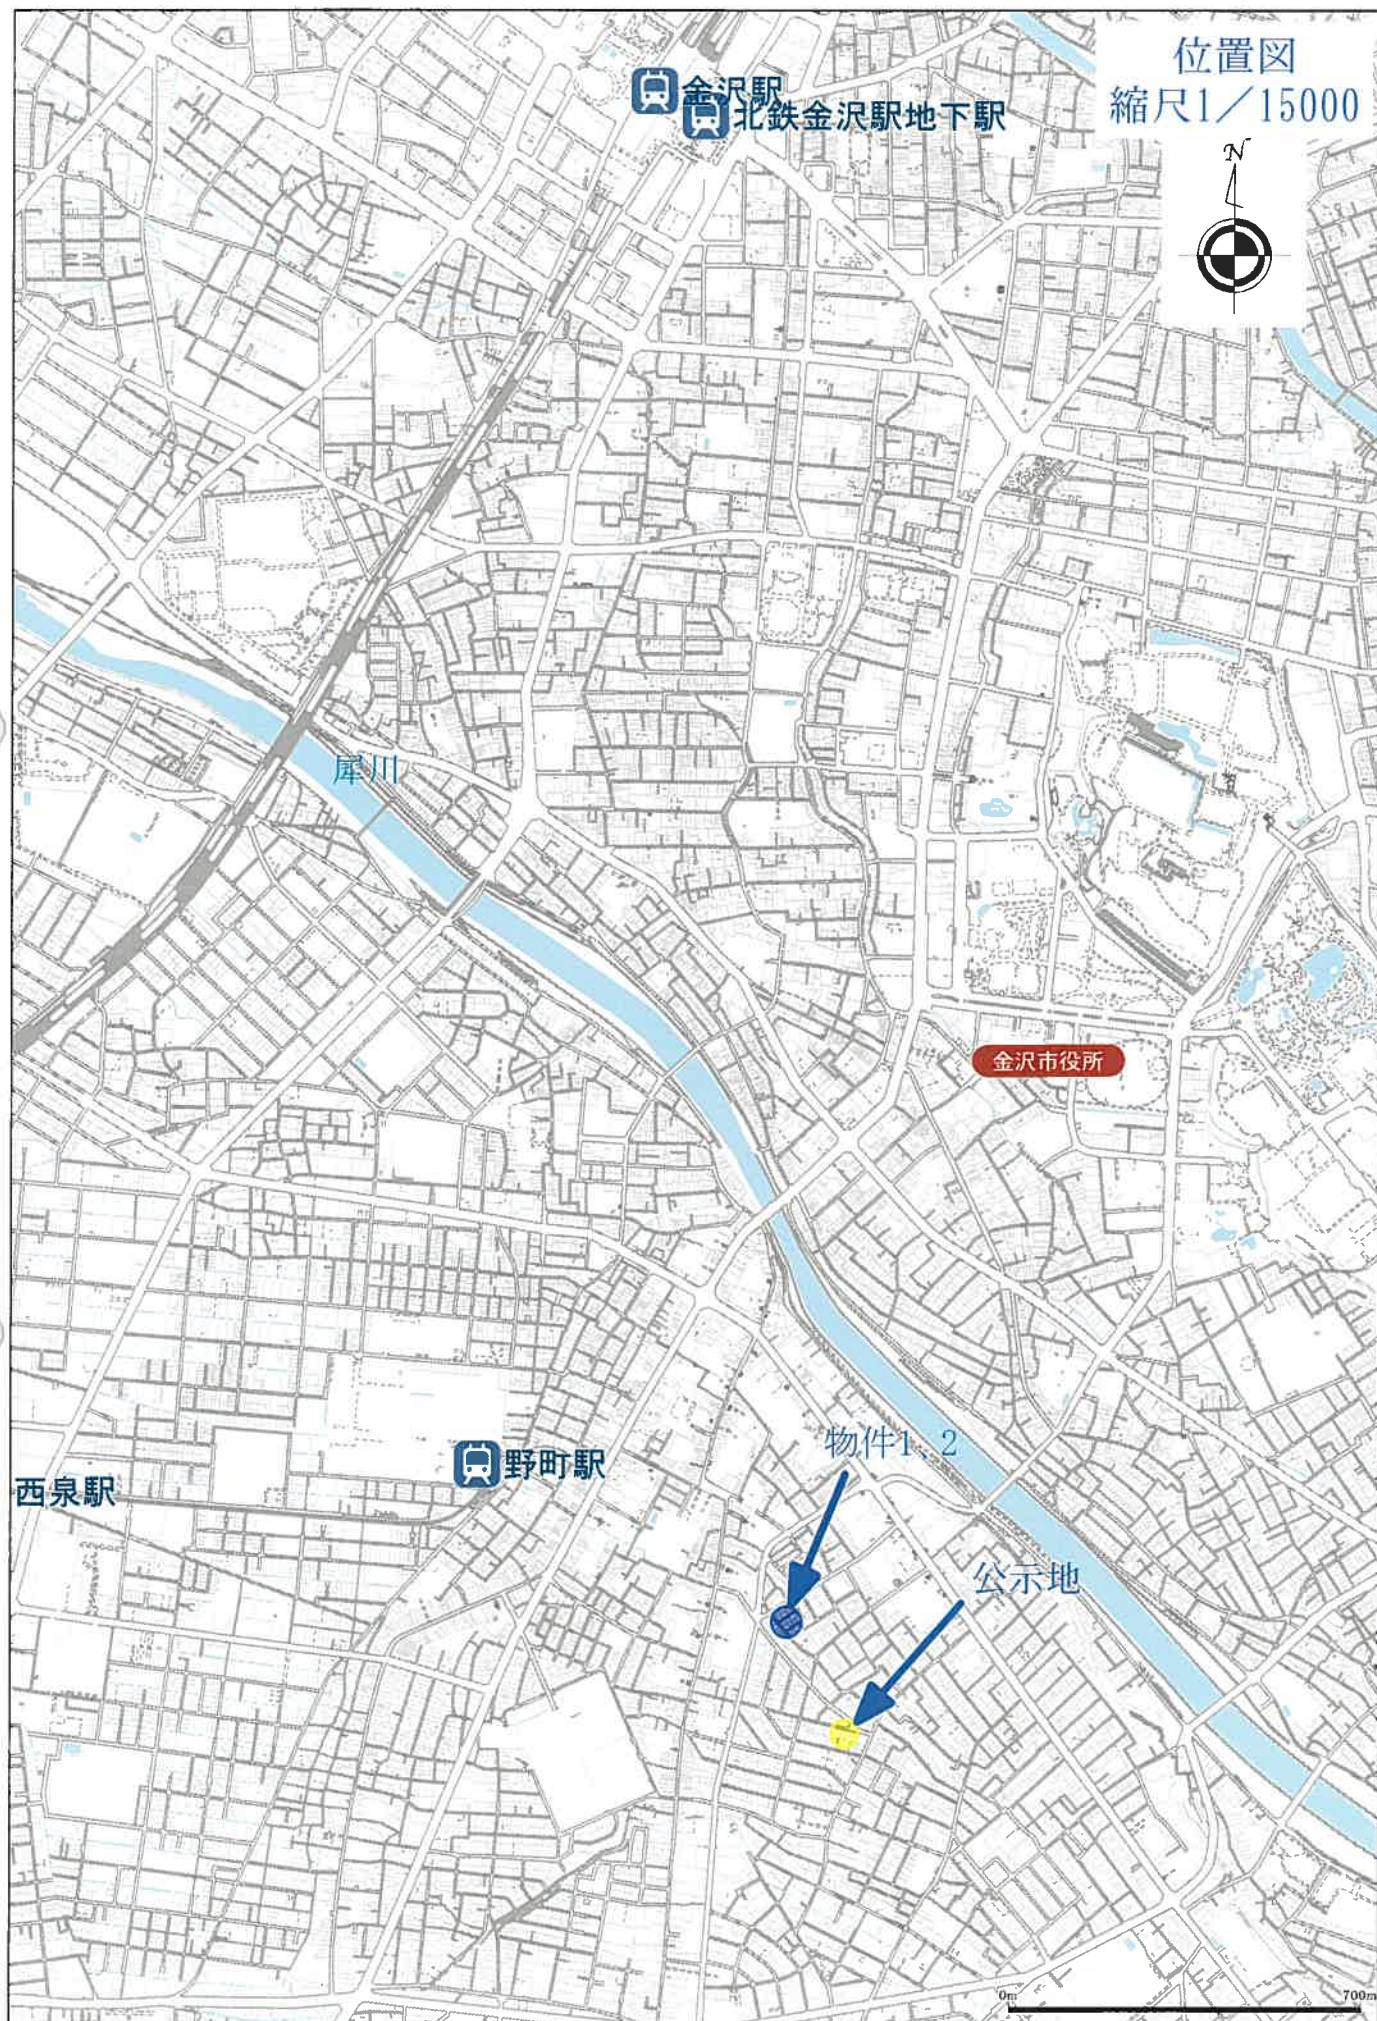

(座標値種別：測量成果)

-46125.423

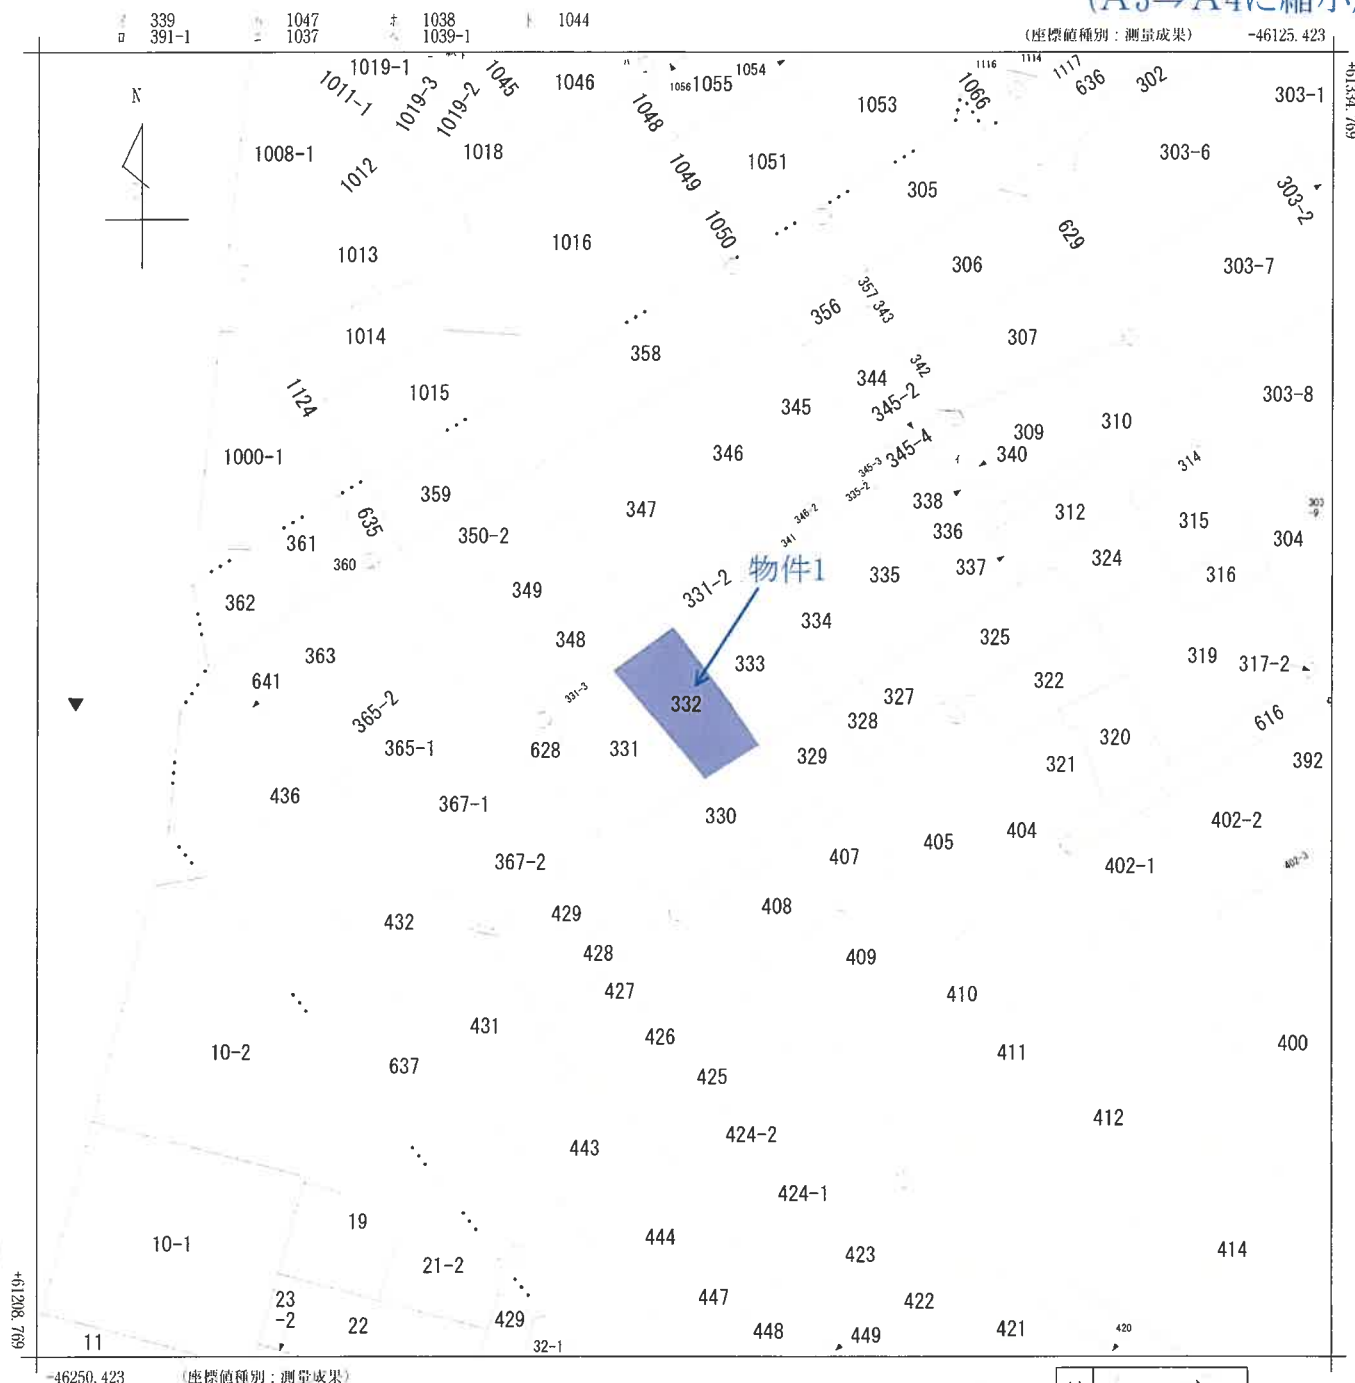

地番区域見出

野町
3丁目
寺町4丁目
泉野町
3丁目

請 求 部 分	所 在	金沢市寺町四丁目					地 番	332番		
出 力 縮	1/500	精 度 区	甲一	座標系 番号又は 記号	Ⅶ	分類	地図(法第 1 4 条第 1 項)		種類	法務局作成地図
作 成 年 月 日					備 付 年 月 日 (原図)			補 記 事 項		

地積測量圖

地番	332
土地の所在	金沢市寺町



座	標	求	積	表
1	2	3	4	5
6	7	8	9	10
11	12	13	14	15
16	17	18	19	20
21	22	23	24	25
26	27	28	29	30
31	32	33	34	35
36	37	38	39	40
41	42	43	44	45
46	47	48	49	50
51	52	53	54	55
56	57	58	59	60
61	62	63	64	65
66	67	68	69	70
71	72	73	74	75
76	77	78	79	80
81	82	83	84	85
86	87	88	89	90
91	92	93	94	95
96	97	98	99	100

地 帯	測 点	Xn	Yn	(Xn+1 - Xn)・Yn	標 識
					プレート
332	302052PL	61279.070	-46189.152	232562.380320	金属鉄
	302053B	61269.868	-46182.386	526109.741312	金属鉄
	3020501B	61267.678	-46180.914	249423.116514	金属鉄
	3020508B	61264.467	-46186.188	69002.164872	金属鉄
	3020768B	61266.104	-46187.515	-352687.064540	金属鉄
	3020758B	61272.103	-46192.607	-340273.340433	金属鉄
	3020707B	61274.903	-46194.932	-321840.091244	金属鉄
		倍 面 積		-183.993199	
		地 積		91.9465995	
				91.94	m ²

第一輯 序言

点 名	种 类	X座標	Y座標	標高
2027A	街区三角点	60924.036	-46408.012	38.021
2028A	街区三角点	60817.868	-45843.346	43.980
20A46	街区多角点	61375.316	-45902.915	43.046

測地成果2011 Ⅵ系 平成27年11月5日測量

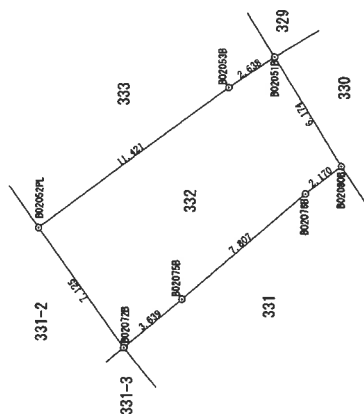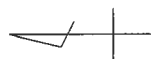

作者

7 年 12 月 22 日 作成

關機畫面計

$$\frac{1}{250} \text{ 縮尺}$$

登記年月日：平成16年12月21日

319276


各階平面図

建物図面
各階平面図写


家屋番号
332

建物の所在
金沢市寺町四丁目332番地

1 階, 2 階 (同型同位置)

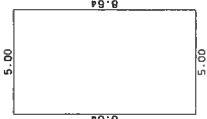

求 積 表			
1	8.64 × 5.00 =	43.2000	
床面積		43.20㎡	

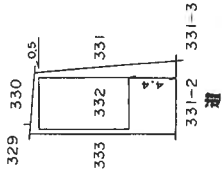

作 製 者


縮尺
1 / 250

申 請 人

縮尺
1 / 500

土地建物位置関係図

物件の所在：金沢市寺町四丁目

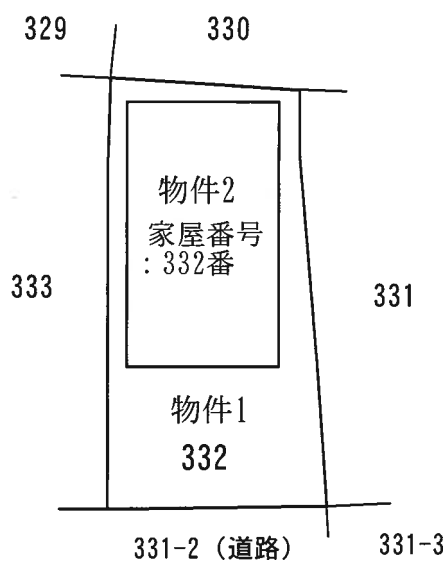


※当該図面は、現地概測、公図、建物図面、
その他資料等から推定して作成したもので
あり、必ずしも正確な図面ではない。

1 階



2 階

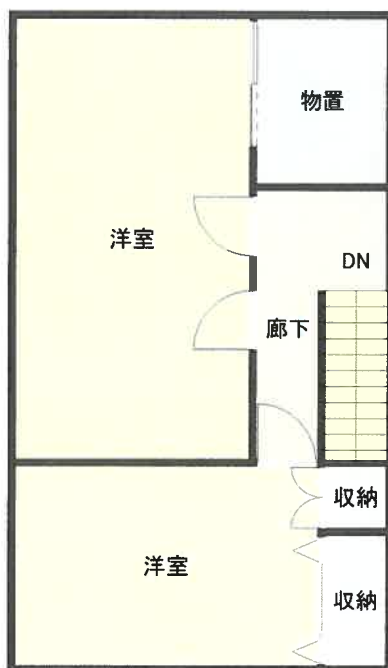



物件 1、2「北方より撮影」



物件 1、2「北西方より撮影」