

富山地方裁判所本庁では、次の売却スケジュールの入札から新しい制度が適用されます。

非農地：令和2年 6月17日入札開始分から

農地：令和2年12月 2日入札開始分から

- 暴力団員等や、役員に暴力団員等がいる法人は、買受人となれません。
- 暴力団員等から資金の提供を受けた個人・法人は、買受人となれません。

非農地は令和2年 6月17日入札開始分から
農地は令和2年12月 2日入札開始分から
入札時に下記の各書面の提出が入札書毎に必要になります。

暴力団員等に該当しない旨の **陳述書** (個人・法人を問わず)

※入札時に提出がないと入札無効となります(追完不可)。

※記載に不備があった場合、入札が無効になる場合があります。

※提出後の訂正はできません。

住民票

(個人の場合)

資格証明書

(法人の場合)

※入札時に提出がないと入札無効となります(追完不可)。

※法人の場合は従前どおり資格証明書の提出が必要ですが、個人の場合も住民票の提出が必須になりました。

※住民票は、氏名・住所・生年月日・性別の記載があり、マイナンバーが記載されていないものを提出してください。

※入札する日において発行後3か月以内のものを提出してください。

宅地建物取引業の免許証の写し (宅地建物取引業者の場合)

※有効期限内のものを提出してください。

(入札方法に関する問合せ)

富山地方裁判所執行官室 ☎076-425-8503

期 間 入 札 の 公 告

令和 8年 6月25日
 富山地方裁判所民事部
 裁判所書記官 尾 間 忠 之

別掲物件目録記載の不動産を下記のとおり期間入札に付します。

記

入札期間	令和 8年 7月15日から 令和 8年 7月22日 午後 5時00分まで	
開札期日	日 時	令和 8年 7月28日 午前10時00分
	場 所	富山地方裁判所開札場
売却決定 期日	日 時	令和 8年 8月12日 午前 9時40分
	場 所	富山地方裁判所民事部
特別売却 実施期間	令和 8年 7月29日 午前 9時00分から 令和 8年 7月29日 午後 4時00分まで	
買受申出の保証の 提供方法	下記のいずれかによる。 (1) 当裁判所の預金口座に金銭を振り込んだ旨の金融機関の証明書。 (2) 銀行, 損害保険会社, 農林中央金庫, 株式会社商工組合中央金庫, 全国を地区とする信用金庫連合会, 信用金庫又は労働金庫の支払保証委託契約締結証明書。	
買受申出の資格の 制限(民事執行規則33条)	☆印を付した物件は農地であるので, 権限を有する行政庁の交付した買受適格証明書を有する者及び買受けについて農地法上の許可又は届出を必要としない者に限り, 買受申出をすることができます。	
一般の閲覧に供するため, 物件明細書・現況調査報告書・評価書の各写しを令和 8年 6月25日から当庁物件明細書等閲覧室に備え置きます。		

物 件 目 録

- | | | |
|---|-------|---------------|
| 1 | 所 在 | 魚津市東町 |
| | 地 番 | 2151番4 |
| | 地 目 | 宅地 |
| | 地 積 | 154.76平方メートル |
| 2 | 所 在 | 魚津市東町 2151番地4 |
| | 家屋 番号 | 2151番4の2 |
| | 種 類 | 倉庫 |
| | 構 造 | 木造瓦葺平家建 |
| | 床 面 積 | 129.58平方メートル |

物 件 明 細 書

令和 7年12月24日

富山地方裁判所民事部

裁判所書記官 入 江 真依子

1 不動産の表示

【物件番号1, 2】

別紙物件目録記載のとおり

2 売却により成立する法定地上権の概要

なし

3 買受人が負担することとなる他人の権利

【物件番号1, 2】

なし

4 物件の占有状況等に関する特記事項

【物件番号2】

本件所有者が占有している。

5 その他買受けの参考となる事項

なし

《 注 意 書 》

- 1 本書面は、現況調査報告書、評価書等記録上表れている事実等を記載したものであり、関係者の間の権利関係を最終的に決める効力はありません（訴訟等により異なる判断がなされる可能性もあります）。
- 2 記録上表れた事実等がすべて本書面に記載されているわけではありませんし、記載されている事実や判断も要点のみを簡潔に記載されていますので、必ず、現況調査報告書及び評価書並びに「物件明細書の詳細説明」も御覧ください。
- 3 買受人が、占有者から不動産の引渡しを受ける方法として、引渡命令の制度があります。引渡命令に関する詳細は、「引渡命令の詳細説明」を御覧ください。
- 4 対象不動産に対する公法上の規制については評価書に記載されています。その意



味内容は「公法上の規制の詳細説明」をご覧ください。

5 各種「詳細説明」は、閲覧室では通常別ファイルとして備え付けられています。



物 件 目 録

- | | | |
|---|-------|---------------|
| 1 | 所 在 | 魚津市東町 |
| | 地 番 | 2151番4 |
| | 地 目 | 宅地 |
| | 地 積 | 154.76平方メートル |
| 2 | 所 在 | 魚津市東町 2151番地4 |
| | 家屋 番号 | 2151番4の2 |
| | 種 類 | 倉庫 |
| | 構 造 | 木造瓦葺平家建 |
| | 床 面 積 | 129.58平方メートル |



令和7年(ケ)第34号
令和7年 7月 7日受理
令和7年11月25日提出

現況調査報告書

富山地方裁判所

執行官 大塚 与士幸 (印)

(注) チェック項目中の調査結果は、「■」の箇所の記載のとおり

物 件 目 録

- | | | |
|---|-------|---------------|
| 1 | 所 在 | 魚津市東町 |
| | 地 番 | 2151番4 |
| | 地 目 | 宅地 |
| | 地 積 | 154.76平方メートル |
| 2 | 所 在 | 魚津市東町 2151番地4 |
| | 家屋 番号 | 2151番4の2 |
| | 種 類 | 倉庫 |
| | 構 造 | 木造瓦葺平家建 |
| | 床 面 積 | 129.58平方メートル |

不動産の表示	「物件目録」のとおり														
住居表示	富山県魚津市東町14番5号														
土 地	物件1														
現況地目	<input checked="" type="checkbox"/> 宅地(物件1) <input type="checkbox"/> 公衆用道路(物件) <input type="checkbox"/> (物件)														
形 状	<input checked="" type="checkbox"/> 公図のとおり <input type="checkbox"/> 地積測量図のとおり <input checked="" type="checkbox"/> 建物図面のとおり <input type="checkbox"/> 土地建物位置関係図のとおり <input type="checkbox"/>														
占有者及び占有状況	<input checked="" type="checkbox"/> 土地所有者 <input type="checkbox"/> その他の者 上記の者が本土地上に下記建物を所有し、占有している <input type="checkbox"/> 「占有者及び占有権原」のとおり														
下記以外の建物(目的外建物)	<input checked="" type="checkbox"/> ない <input type="checkbox"/> ある(詳細は「目的外建物の概況」のとおり)														
その他の事項															
建 物	物件2														
種類、構造及び床面積の概略	<input checked="" type="checkbox"/> 公簿上の記載とほぼ同一である <input type="checkbox"/> 公簿上の記載と次の点異なる(<input type="checkbox"/> 主である建物 <input type="checkbox"/> 附属建物) <input type="checkbox"/> 種 類: <input type="checkbox"/> 構 造: <input type="checkbox"/> 床面積:														
物件目録にない附属建物	<input checked="" type="checkbox"/> ない <input type="checkbox"/> ある <table style="display: inline-table; vertical-align: middle;"> <tr> <td style="font-size: 2em;">{</td> <td>種 類:</td> </tr> <tr> <td></td> <td>構 造:</td> </tr> <tr> <td></td> <td>床面積:</td> </tr> </table>			{	種 類:		構 造:		床面積:						
{	種 類:														
	構 造:														
	床面積:														
占有者及び占有状況	<input checked="" type="checkbox"/> 建物所有者 <input type="checkbox"/> その他の者 上記の者が本建物を 作業場 として使用している <input type="checkbox"/> 「占有者及び占有権原」のとおり														
上記以外の敷地(目的外土地)	<input checked="" type="checkbox"/> ない <input type="checkbox"/> ある(詳細は「目的外土地の概況」のとおり)														
その他の事項															
執行官保管の仮処分	<input checked="" type="checkbox"/> ない <input type="checkbox"/> ある <table style="display: inline-table; vertical-align: middle;"> <tr> <td style="font-size: 2em;">[</td> <td>地方裁判所</td> <td>支部</td> <td>令和</td> <td>年()第</td> <td>号</td> </tr> <tr> <td></td> <td>保管開始日</td> <td>令和</td> <td>年</td> <td>月</td> <td>日</td> </tr> </table>			[地方裁判所	支部	令和	年()第	号		保管開始日	令和	年	月	日
[地方裁判所	支部	令和	年()第	号										
	保管開始日	令和	年	月	日										
土地建物の位置関係	<input checked="" type="checkbox"/> 建物図面のとおり <input type="checkbox"/> 土地建物位置関係図のとおり														

(注) チェック項目中の調査結果は、「■」の箇所の記載のとおり

関係人の陳述等	
陳述者 (当事者等との関係)	陳述内容等
■ A (所有者)	<ol style="list-style-type: none">1 本件建物は、取得時から自動車の修理、板金等を行う作業場として使用しています。2 本件建物の取得後、増改築はなく、改装、屋根、外壁等のリフォームもありません。3 本件建物について、複数箇所において雨漏りが生じています。4 隣接地との境界に関するトラブルはありません。5 本件土地の南西側付近には、清涼飲料水の自動販売機2台が設置されています。同自動販売機を設置する会社との間で、設置料は1か月5千円とし、同自動販売機に係る電気料は、私が負担することになっています。
■ 株式会社サン・ベンディング東北の北陸営業所所長	<ol style="list-style-type: none">1 本件土地には当社の管理する清涼飲料水の自動販売機2台を設置しています。2 当社は所有者との間で、期間は令和7年2月27日から3年間、販売手数料は年額6万円、電気料は所有者の負担とする旨の自動販売機設置契約を締結しています。販売手数料は毎年1月20日限り当年分を支払うことになっています。 <p style="text-align: right;">(以上、令和7年9月1日付け回答書の要旨) 以上</p>

(注) チェック項目中の調査結果は、「■」の箇所の記載のとおり

執行官の意見

- 1 本件物件の状況は、公図、地積測量図、建物図面・各階平面図、土地建物位置関係図、間取図及び添付写真のとおりである。
本件土地は、本件建物の敷地として利用されており、南西側付近及び水路（公図上の水）上に清涼飲料水の自動販売機2台が設置されている。
- 2 本件土地の範囲について、西側は水路、市道であり、北西端付近に境界鋸が存在し、北側隣接地との境界付近にコンクリート境界壁が設置されるなどしており、概ね土地建物位置関係図のとおりと思われる。
なお、本件土地の南東側付近について、本調査において測量等を実施していないが、東側隣接地上の建物のエアコン室外機が越境して設置されている可能性が高いと思われる。
- 3 本件土地の南西側付近及び水路（公図上の水）上に株式会社サン・ベンディング東北の北陸営業所が管理する清涼飲料水の自動販売機2台が設置されている。同土地の利用権原について、同営業所からの回答によると、次のとおりである。
貸借関係：自動販売機設置契約
貸主：所有者
期間：令和7年2月27日から令和10年2月26日まで（当事者の一方から契約解除の意思表示がない場合、期間は1年間自動更新され、以後も同様。）
金額：年額60,000円
支払時期：毎年1月に12か月分の年額を指定口座に振込送金
その他：自動販売機に係る使用電気料は所有者が負担する。
- 4 本件建物の占有者、占有関係については、所有者の陳述及び建物内の状況から、本報告書2枚目記載のとおり認められた。
- 5 本件建物の状況について、立入調査時、天井に雨漏り跡、水シミ跡、損傷等が複数箇所において認められたほか、屋根瓦及び軒天井の損傷、外壁トタンの錆等が確認された。

以上

(注) チェック項目中の調査結果は、「■」の箇所の記載のとおり

調査の経過		
調査の日時	調査の場所等	調査の方法等
7年7月9日(水) 11:40-11:50	魚津市役所	家屋平面図の取寄せ
7年7月9日(水) 12:40-12:45	物件所在地	受命物件確認、写真撮影、連絡依頼文書投函
7年7月9日(水) 13:10-13:20	富山地方法務局魚津支局	公図、地積測量図、建物図面・各階平面図、土地登記事項要約書の取寄せ
7年7月9日(水) : - :	当庁執行官室	所有者宛て連絡依頼文書送付
7年8月5日(火) 12:10-12:35	物件所在地	立入調査、写真撮影、所有者と面談 評価人同行
7年8月25日(月) : - :	当庁執行官室	自動販売機の管理会社宛て照会書送付(返送用切手添付)
年 月 日() : - :		
<p>(特記事項)</p> <p><input type="checkbox"/> 令和 年 月 日 目的物件は不在で施錠されていると予想されたので、立会人及び解錠技術者を同行して臨場した。</p> <p><input type="checkbox"/> 令和 年 月 日 目的物件は不在で施錠されていたので、立会人 を立ち合わせ、技術者に解錠させて建物内に立ち入った。</p> <p><input type="checkbox"/> 令和 年 月 日 休日・夜間執行許可の提示をした。</p> <p><input type="checkbox"/></p>		

(注) チェック項目中の調査結果は、「■」の箇所の記載のとおり

物件 1

イ 2203-3 ハ 2203-5 ホ 2143-6 ト 2146-4 リ 2147-6 ル 2206-4
 ロ 2203-4 ニ 2143-1 ヘ 2143-7 チ 2147-2 ヌ 2206-3 ッ づ ぐ



(注) 地図に準ずる図面は、土地の区画を明確にした不動産登記法所定の地図が備え付けられるまでの間、これに代わるものとして備え付けられている図面で、土地の位置及び形状の概略を記載した図面です。



請求部分	所在	魚津市東町	地番	2151番4			
出力縮尺	1/1200	精度区分	座標系 番号又は記号	分類	地図に準ずる図面	種類	土地改良所在図
作成年月日		備付年月日 (原図)		補事項			

これは地図に準ずる図面に記録されている内容を証明した書面である。

令和7年7月9日
 富山地方事務局魚津支局
 登記官

請求番号：5-1
 (1/2)

A4判に縮小

(6 枚目)

公用

ヲ 2211-2
水
ホ 水
ヨ 水
カ 水
レ 道
ソ 道
グ 水
ネ 2104-3
オ 水
ラ 水
ム 水
ウ 2177
ノ 2185-2
オ 2200-5
タ 2200-6
ヤ 2200-7
マ 2119-1
ケ 2146-3
フ 2147-4
コ 2149-4
エ 2151-5
テ 2152-6
ア 2169
サ 2196-3
キ 2196-4
ユ 2196-7
メ 2196-8
ミ 2196-9
シ 2199-3
ヒ 2199-4
水
セ 水
ス 水
ソ 水
イ 2119-6
ロ 2120-6
ハ 2120-2
仁 水
体 水
ハ 道

A4判に縮小

登記年月日：昭和55年11月26日

地積測量図
123573


2151-2
2151~4

地番
土地の所在

魚津市東町

物件 1

昭和五十五年四月二十六日登記

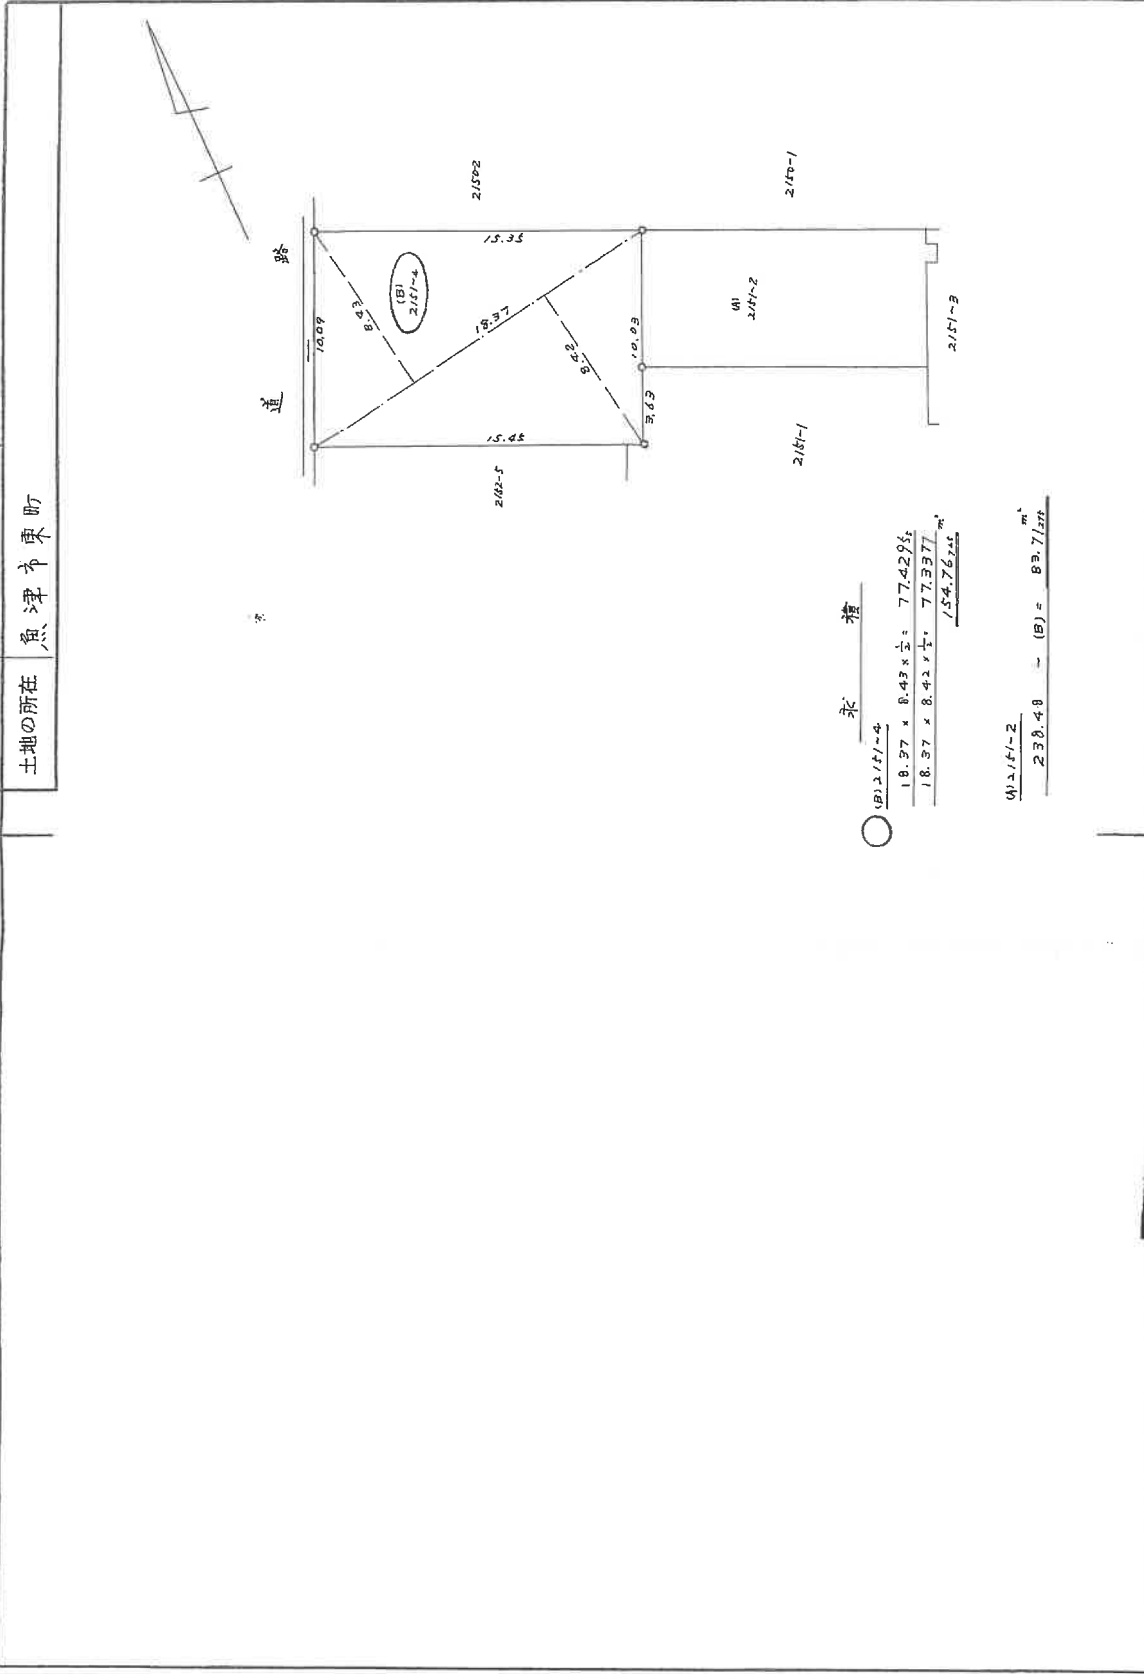

縮尺	1/250
申請人	[Redacted]

(昭和55年11月20日作成)

製作者
土地家屋調査士
[Redacted]
(富山県土地家屋調査士会所属)

A4判に縮小

これは図面に記録されている内容を証明した書面である。

令和7年7月9日 富山県地方建設局魚津支局 登記官

登記年月日：平成29年5月17日

公用

これは図面に記録されている内容を証明した謄面である。
令和7年7月9日 富山地方整備局魚津支局


登記官

(9 枚目)

各階平面図 建物図面

家屋番号 2151番4の2


建物の所在 魚津市東町2151番地4

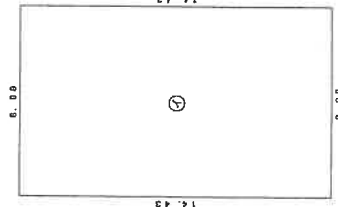

求積算

$$\textcircled{1} \quad 8.88 \times 14.43 = 128.5814$$

床面積 128.58 m²

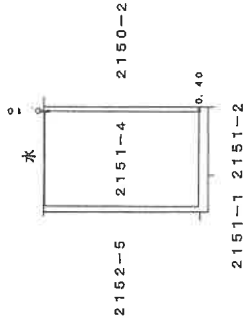

2151-1 2151-2

A4判に縮小

作成者

魚津
土地
家屋
調査士


平成29年 5月15日(作成)

縮尺 1/250

申請人

縮尺 1/500

請求番号：5-3

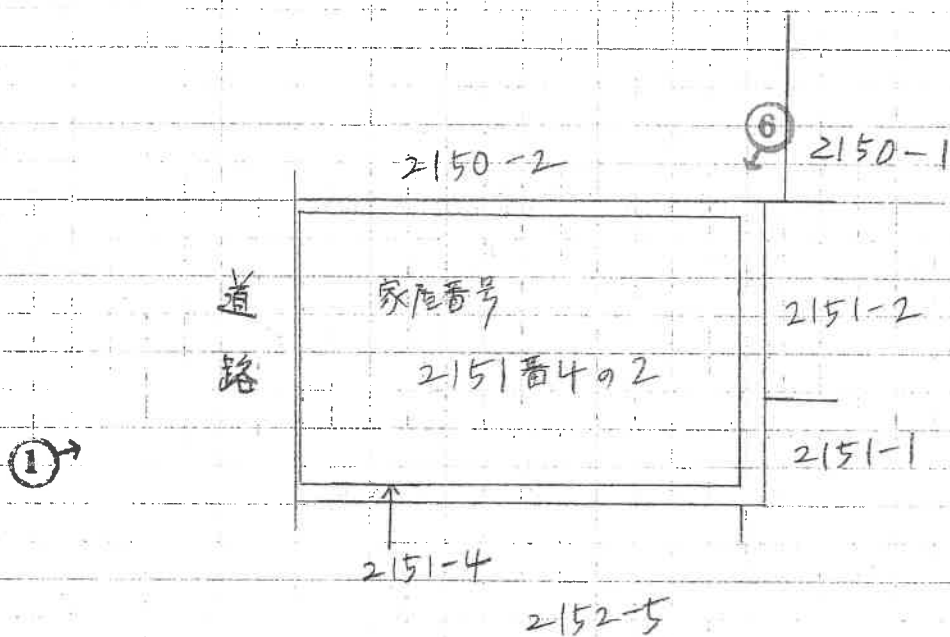


↑ 写真撮影の位置、方向
 ○ 及びその番号を示す

当図面は、土地建物等のおおよその位置
 関係を示したものである。



土地建物位置関係図

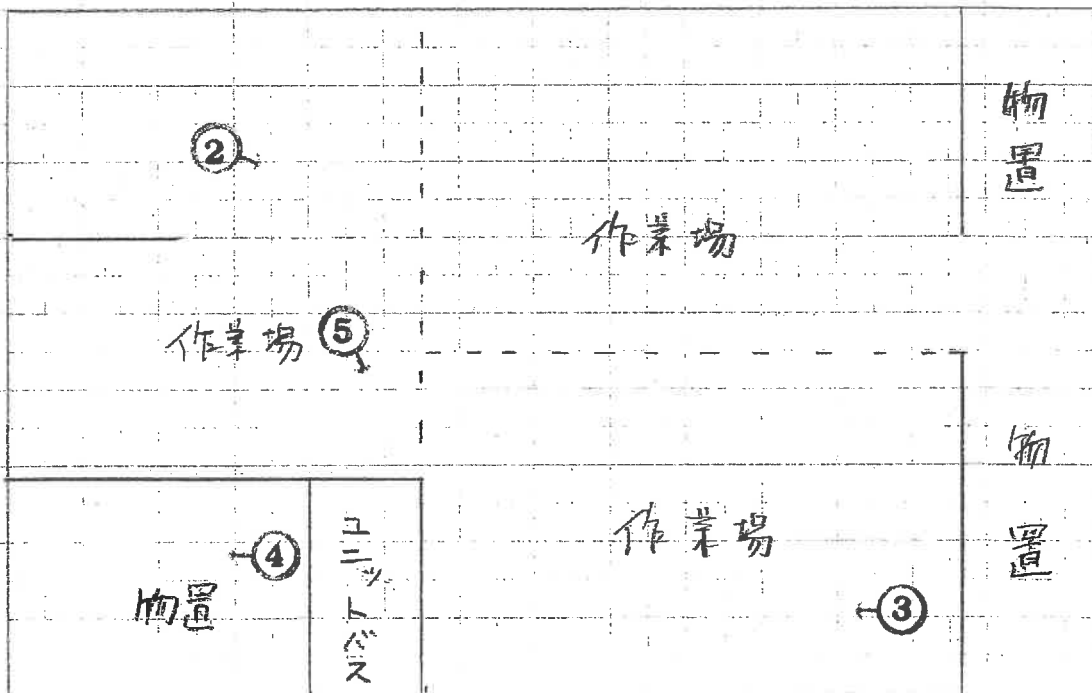

↑ 写真撮影の位置、方向
○ 及びその番号を示す

間取図

物件2の建物

写真 1



写真 2



写真 3



写真 4



写真 5



写真 6



副 本

富山地方裁判所民事部 御中

令和7年（ケ）第34号

令和7年8月5日 現地調査

令和7年12月4日 評 価



評 価 書

評価人 不動産鑑定士 藤川 泰史

第1. 評価額

一 括 価 格	
金2,190,000円	
内 訳 価 格	
物件1 (土地)	金1,190,000円
物件2 (建物)	金1,000,000円

- 1 一括価格は、物件1～2の各不動産について、一括売却(民事執行法61条本文)を行うことを前提とした場合の価格である。
- 2 内訳価格は、配当等の判断のために一括価格の内訳として算出した価格である。
- 3 物件1の内訳価格は物件2のための土地利用権等価格を控除した価格であり、物件2の内訳価格は当該土地利用権等付建物としての価格である。

第2. 評価の条件

- 1 本件評価は、民事執行法により売却に付されることを前提とした適正価格を求めるものである。
したがって、求めるべき評価額は、一般の取引市場において形成される価格ではなく、一般の不動産取引と比較しての競売不動産特有の各種の制約(売主の協力が得られないことが常態であること、買受希望者は内覧制度によるほかは物件内部の確認が直接できないこと、引渡しを受けるために法定の手続きをとらなければならない場合があること、目的物の種類又は品質に関する不適合には担保責任がないこと等)等の特殊性を反映させた価格とする。
- 2 評価は、目的物件の調査時点における現状に基づいて行うものであり、調査日以降に発生した物件の現状変更については原則として考慮していない。
- 3 現地での物件調査は、原則として目視可能な部分に限定される。
- 4 物件に関する情報提供の内容は、民事執行法第58条第4項に定める場合を除いて、原則として公共機関で公開された資料に基づくものである。

第3. 目的物件

番号	所在等	登 記	現 況
1	所 在 地 番 地 目 地 積	魚津市東町 2151番4 宅地 154.76㎡	同左
2	所 在 家屋番号 種 類 構 造 床面積	魚津市東町2151番地4 2151番4の2 倉庫 木造瓦葺平家建 1階 : 129.58㎡	同左
	特 記 事 項		
	特にない。		

第4. 目的物件の位置・環境等

1 対象土地の概況及び利用状況 (物件1)

位置・交通	富山地方鉄道本線「経田」駅の北西方約800m (道路距離)	
付近の状況	倉庫等が建ち並ぶ宅地地域	
主要な公法上の規制等(道路の幅員等の個別的な規制を考慮しない一般的な規制)	都市計画区分 用途地域 建ぺい率 容積率 防火規制 その他の規制	非線引都市計画区域 用途地域の指定はない 70% 200% なし なし
画地条件等	面積 形状 地勢	154.76㎡ 間口約10m、奥行約15mの長方形地 ほぼ平坦地
接面道路の状況	西側幅員約11.5m舗装市道 道路とほぼ等高	
土地の利用状況等	土地の利用状況及び隣接地との境界については現況調査報告書参照。隣接地は宅地、道路、水路である。	
供給処理施設	上水道：なし 下水道：あり ガス配管：なし 現況は井戸利用。	
土壌汚染等	土壌汚染の可能性について調査したところ、有害物質使用特定施設の届出はない。	
特記事項	本件土地及び公団上の水路上に清涼飲料水の自動販売機が2台設置されている。自動販売機の利用権原の詳細については現況調査報告書参照。東側隣接地のエアコン屋外機が本件土地に越境している可能性が高い。	

2 建物の概況及び利用状況（物件2）

区分	主である建物	
建築時期及び経済的 残存耐用年数	建築年月日（登記記載）昭和49年新築（公課証明書の建築年を採用） 経過年数： 約52年 経済的残存耐用年数： 0年	
仕 様	構造	木造瓦葺平家建
	屋根	瓦葺
	外壁	亜鉛メッキ鋼板
	内壁	現し、木板
	天井	化粧ボード、現し
	床	モルタル
	設備	電気
	その他	－
床面積（現況）	第3目的物件記載のとおり	
現況用途等	現況用途： 倉庫 間取り： 附属資料間取図のとおり	
品 等	劣る	
保守管理の状態	劣る	
建物の利用状況	現況調査報告書記載のとおり	
特記事項	本件建物内に多くの動産が残置されている。本件建物内にトイレはない。	

第5. 評価額算出の過程

1 基礎となる価格

①物件1(土地)

目的物件の建付地価格を次のとおり求めた。

物件 番号	標準画地価格 (円/㎡) ア	個別格差 イ	地積 (㎡) ウ	建付減価 エ	建付地価格 (円) ア×イ×ウ×エ=オ
1	23,500	1.01	154.76	0.9	3,310,000

ア 標準画地価格(公示価格等からの規準)

地価調査 魚津(県) -3

$$\begin{array}{ccccccccc} \text{基準地価格} & & \text{時点修正} & & \text{標準化補正} & & \text{地域格差} & & \text{標準画地価格} \\ 20,900\text{円}/\text{m}^2 & \times & 99 / 100 & \times & 100 / 101 & \times & 100 / 87 & = & 23,500\text{円}/\text{m}^2 \end{array}$$

時点修正： 公示価格等の価格時点から評価日までの推定変動率である。

標準化補正： 接面方位 +1

地域格差： 街路条件 -5 交通接近条件 0 環境条件 -8
行政的条件 0

地域格差計 87 (各条件は相乗積、条件内は100を基に加減計算。)

イ 個別格差： 街路条件 0 交通接近条件 0 環境条件 0
行政的条件 0 画地条件 +1 その他 0
個別格差計 1.01 (相乗積)

(画地条件内訳：相乗積)

接面方位	西	1%
角地等の画地条件	中間画地	0%
形状等の画地条件	長方形地	0%
道路関連の画地条件	ない	0%
その他の画地条件1	ない	0%
その他の画地条件2	ない	0%
	画地条件内訳計	101%

ウ 地積：登記面積による

エ 建付減価：中古建物の敷地であり-10%の建付減価補正を要すると判定

②物件2(建物)

目的物件の再調達原価を、建物建築費の推移動向を考慮した標準的な建築費に比準して求め、これに耐用年数に基づく方法及び観察減価法を併用して求めた現価率を乗じて、建物価格を求めた。

物件 番号	再調達原価 (円/㎡) ア	現況床面積 (㎡) イ	現価率 ウ	建物の価格 (円) ア×イ×ウ=エ
2	90,000	129.58	0.03	350,000

ウ 現価率

経過年数：約52年 経済的残存耐用年数：0年 残価率：10%

定額法による現価率：残価率10%+(90%×0年/25年)=10%

観察減価法：維持管理の状態、機能性を観察し、建物クリーニング、補修費用等を考慮して減価率 -70%と判定

現価率: $0.1 \times (1-0.7) = 0.03$

2 評価額の判定

前記により求めた価格に、土地については土地利用権等価格を控除し、建物については土地利用権等価格を加算し、さらに競売市場修正等を施して、下記のとおり評価額を求めた。

①土地利用権等価格

物件番号	建付地価格 (円) ア	土地利用権等割合 イ	土地利用権等価格 (円) ア×イ=ウ
1	3,310,000	0.4 法定地上権	1,324,000

イ 土地利用権等割合：土地利用権等を法定地上権と判定し、その割合を40%と査定した。

②内訳価格及び一括価格

物件番号	基礎となる価格 (円) (1①オ、1②エ) ア	土地利用権等価格 の控除及び加算 (円) (2①ウ) イ	占有減価 修正 ウ	市場性 修正 エ	競売市場 修正率 オ	評価額 (円) (ア±イ)×ウ×エ×オ
1	3,310,000	-1,324,000	/	1.0	0.6	1,190,000
2	350,000	1,324,000	1.0	1.0	0.6	1,000,000
一括価格 (合計)						2,190,000円

ウ 占有減価修正:特にない。

エ 市場性修正:不動産の市場性等を考慮するとともに、目的物件の個別的要因等を十分に考慮したが、本件に修正要因はないと判断した。

オ 競売市場修正：第2評価の条件欄記載の不動産競売市場の特殊性等を考慮した。

第6. 参考価格資料

地価調査基準地	魚津(県)-3
所 在	魚津市東町3490番
価 格	20,900円/㎡
位 置	経田駅から道路距離約540m
価 格 時 点	令和7年7月1日
地 積	257㎡
供給処理施設	水道、公共下水道
接 面 道 路	西側 6.2m 県道
用 途 地 域 等	用途地域の指定はない (70, 200)
地 域 の 概 況	一般住宅の中に商店、事業所等が混在する住宅地域

第7. 附属資料

位置図

住宅地図

公図写

地積測量図写

建物図面・各階平面図写

土地建物位置関係図

間取図

現況写真