

令和2年4月1日施行の民事執行法改正により、
入札制度が変わりました。

- 暴力団員等や、役員に暴力団員等がある法人は、買受人となれません。
- 暴力団員等から資金の提供を受けた個人・法人は、買受人となれません。

入札時には、

暴力団員等に該当しない旨の陳述書※1

が入札書ごとに必要になります。※2、※3

なお、宅地建物取引業者の場合は、

宅地建物取引業の免許証の写し

を、併せて提出してください。

(宅地建物取引業の免許証の写しを提出した方については、暴力団員等に該当する
か否かについて警察への調査の囑託が行われません。)

※1 陳述書には、個人用、個人（法定代理人）用、法人用があります。

※2 入札時に提出がないと入札無効となります（追完不可）。

※3 記載に不備があった場合、入札が無効になる場合があります。

① 住民票や代表者事項証明書等のとおり、正確に記載してください。

② **自己資金で入札する場合は、陳述書1枚目の陳述欄の「自己の計算に
おいて」で始まる文の冒頭にある口にチェックをしてはいけません。**

「自己の計算において本人に買受けの申出をさせようとする者」とは、買受申出人に資金を渡すなどして買受けをさせようとする者をいいます。他人から資金の提供を受けて入札する場合は、ここにチェックを入れ、別紙「自己の計算において買受けの申出をさせようとする者に関する事項」を添付する必要がありますが、自己の資金で入札する場合に誤ってチェックをした場合でも、別紙が添付されていないことによって、形式的に不備のある陳述書として入札無効になる場合があります。

ご注意ください！

この競売事件は、
広島地裁本庁で取扱っています。

入札その他の手続きの際には、必ず、
**広島地方裁判所本庁の事件番号（「期間
入札の公告」に記載してある事件番号）**
で行ってください。

なお、**入札手続等は、広島地方裁判所
本庁の執行官が取り扱います。**入札書を
誤って**呉支部又は三次支部に提出すると**
無効になりますのでご注意ください。

★お問い合わせ先★

○ファイルについてのお問い合わせ

広島地方裁判所本庁民事第4部不動産執行係

TEL（082）502－1392

○入札手続についてのお問い合わせ

広島地方裁判所本庁執行官室

TEL（082）228－0421（代表）

期 間 入 札 の 公 告

令和 8年 1月20日

広島地方裁判所民事第4部

裁判所書記官 吉 田 智 美

別紙物件目録記載の不動産を下記のとおり期間入札に付します。

記

入札期間	令和 8年 2月 3日 午前 9時00分から 令和 8年 2月 9日 午後 5時00分まで
開札期日	日 時 令和 8年 2月13日 午前10時00分 場 所 広島地方裁判所売却場
売却決定 期日	日 時 令和 8年 3月 5日 午後 3時00分 場 所 広島地方裁判所民事第4部
特別売却 実施期間	令和 8年 2月17日 午前 9時00分から 令和 8年 2月17日 午後 4時00分まで
買受申出の保証の 提供方法	下記のいずれかによる。 (1) 当裁判所の預金口座に金銭を振り込んだ旨の金融機関の証明書。 (2) 銀行、損害保険会社、農林中央金庫、株式会社商工組合中央金庫、全国を地区とする信用金庫連合会、信用金庫又は労働金庫の支払保証委託契約締結証明書。 (注) 現金、小切手は保証として認めない(特別売却を除く)。
買受申出の資格の 制限(民事執行規則33条)	☆印を付した物件は農地であるので、権限を有する行政庁の交付した買受適格証明書を有する者及び買受けについて農地法上の許可又は届出を必要としない者に限り、買受申出をすることができます。
一般の閲覧に供するため、物件明細書・現況調査報告書・評価書の各写しを令和 8年 1月20日から当庁物件明細書等閲覧室に備え置きます。	

物件番号	売却基準価額（円） 買受可能価額（円）	一括 売却	買受申出保証額（円）	令和6年度	
				固定資産税（円）	都市計画税（円）
1, 2	1,990,000 1,592,000	一括	400,000	51,621	0
1	370,000				
2	1,620,000				

物 件 目 録

1 所 在 江田島市江田島町切串一丁目

地 番 10239番6

地 目 宅地

地 積 178.95平方メートル

2 所 在 江田島市江田島町切串一丁目10239番地6

家屋 番号 10239番6

種 類 居宅

構 造 鉄骨造スレート葺3階建

床 面 積 1階 63.55平方メートル

2階 58.90平方メートル

3階 58.90平方メートル



物 件 明 細 書

令和 7年 8月14日

広島地方裁判所民事第4部

裁判所書記官 吉 田 智 美

1 不動産の表示

【物件番号1, 2】

別紙物件目録記載のとおり

2 売却により成立する法定地上権の概要

なし

3 買受人が負担することとなる他人の権利

【物件番号1, 2】

なし

4 物件の占有状況等に関する特記事項

【物件番号2】

本件所有者(共有者B)が占有している。

5 その他買受けの参考となる事項

なし

《 注 意 書 》

- 1 本書面は、現況調査報告書、評価書等記録上表れている事実等を記載したものであり、関係者の間の権利関係を最終的に決める効力はありません(訴訟等により異なる判断がなされる可能性もあります)。
- 2 記録上表れた事実等がすべて本書面に記載されているわけではありませんし、記載されている事実や判断も要点のみを簡潔に記載されていますので、必ず、現況調査報告書及び評価書並びに「物件明細書の詳細説明」も御覧ください。
- 3 買受人が、占有者から不動産の引渡しを受ける方法として、引渡命令の制度があります。引渡命令に関する詳細は、「引渡命令の詳細説明」を御覧ください。
- 4 対象不動産に対する公法上の規制については評価書に記載されています。その意

味内容は「公法上の規制の詳細説明」をご覧ください。

5 各種「詳細説明」は、閲覧室では別ファイルとして備え付けられています。



物 件 目 録

1 所 在 江田島市江田島町切串一丁目

地 番 10239番6

地 目 宅地

地 積 178.95平方メートル

2 所 在 江田島市江田島町切串一丁目10239番地6

家屋 番号 10239番6

種 類 居宅

構 造 鉄骨造スレート葺3階建

床 面 積	1階	63.55平方メートル
	2階	58.90平方メートル
	3階	58.90平方メートル



11

令和 7 年(ケ)第 29 号
令和 7 年 4 月 17 日受理
令和 7 年 5 月 28 日提出

現 況 調 査 報 告 書

広 島 地 方 裁 判 所

執 行 官 世 良 教 生

(注) チェック項目中の調査結果は、「■」の箇所の記載のとおり

物 件 目 録

1 所 在 江田島市江田島町切串一丁目

地 番 10239番6

地 目 宅地

地 積 178.95平方メートル

共有者 A 持分2分の1

共有者 B 持分2分の1

2 所 在 江田島市江田島町切串一丁目10239番地6

家屋 番号 10239番6

種 類 居宅

構 造 鉄骨造スレート葺3階建

床 面 積 1階 63.55平方メートル

2階 58.90平方メートル

3階 58.90平方メートル

共有者 A 持分20分の1

共有者 B 持分20分の19

不動産の表示	「物件目録」のとおり			
住居表示	広島県江田島市江田島町切串一丁目13番8号			
土地	物件 1			
現況地目	☒ 宅地(物件1) ☐ 公衆用道路(物件) ☐ (物件)			
形状	☒ 公図(法第14条第1項地図)のとおり ☒ 地積測量図のとおり ☒ 建物図面(各階平面図)のとおり ☐ 土地建物位置関係図のとおり ☐			
占有者及び占有状況	☒ 土地共有者ら(A、B) ☐ その他の者 上記の者が本土地上に下記建物を所有し、占有している。 ☐ 「占有者及び占有権原」のとおり			
下記以外の建物(目的外建物)	☒ ない ☐ ある(詳細は「目的外建物の概況」のとおり)			
その他の事項	本件土地は、その北側が道路(江田島市道)に接面している(10200番1の土地は、官有地所有名義の用悪水路)。			
建物	物件 2			
種類、構造及び床面積の概略	☒ 公簿上の記載とほぼ同一である。 ☐ 公簿上の記載と次の点が異なる(☐ 主たる建物 ☐ 附属建物) ☐ 種類: ☐ 構造: ☐ 床面積:			
物件目録にない附属建物	☒ ない { 種類: ☐ ある { 構造: 床面積:			
占有者及び占有状況	☒ 建物共有者(B) 上記の者が本建物を 住居(家財道具が残置された空き家) として、使用している。 ☐ 「占有者及び占有権原」のとおり			
上記以外の敷地(目的外土地)	☒ ない ☐ ある(詳細は「目的外土地の概況」のとおり)			
その他の事項				
執行官保管の仮処分	☒ ない [地方裁判所 支部 平成 年()第 号 ☐ ある [保管開始日 平成 年 月 日			
土地建物の位置関係	☒ 建物図面(各階平面図)のとおり ☐ 土地建物位置関係図のとおり			

(注) チェック項目中の調査結果は、「■」の箇所の記載のとおり

関係人の陳述要旨等	
陳述者 (当事者等との関係)	陳述要旨等
■ A (本件土地建物共有者)	1 本件土地建物の共有者である B は、私の兄です。 本件建物の前共有者で、本件土地の前所有者である C は、私の父です。C は、以前、B と一緒に本件建物に居住していましたが、本件建物から広島市内に転居し、平成 25 年に広島市内で亡くなっていますので、本件建物内に C の荷物等はありません。 2 本件建物には、B が居住していましたが、現在は、空き家になっていると思います。 3 本件土地の範囲について、近隣土地所有者との間で争いがあるとは、聞いたことはありません。

執行官の意見
■ 1 本件土地及び本件建物の状況は、別紙建物図面、建物間取図（見取図）及び添付写真等のとおりである。 本件建物には、B と C の表札が掛けられているが、本件建物内には B 宛ての郵便物や書類、B の家族の書類等が多数あることから、関係人の陳述どおり、B が本件建物を占有しているものと認めた。 なお、B に対して、本件土地建物の占有等について、照会書を送付したが、その回答はなかった。 以 上

(注) チェック項目中の調査結果は、「■」の箇所の記載のとおり

調 査 の 経 過		
調 査 の 日 時	調 査 の 場 所 等	調 査 の 方 法 等
7 年 4 月 2 1 日 () 10 : 25 - 10 : 45	広島法務局呉支局	公図、地積測量図、建物図面、登記事項要約書等 交付申請
7 年 4 月 2 1 日 () 13 : 15 - 13 : 30	物件所在地	近隣者と面談。占有関係調査、形状調査、写真撮 影
7 年 4 月 2 1 日 () 14 : 15 - 14 : 25	江田島市役所	接道・建物課税関係調査
7 年 4 月 2 1 日 ()	当庁	A、Bに照会書送付（返送用切手各 1 1 0 円同 封）
7 年 5 月 8 日 () 8 : 45 - 8 : 50	当庁	Aに架電。占有関係等調査
7 年 5 月 2 0 日 () 12 : 45 - 13 : 10	物件所在地	占有関係・間取等調査、写真撮影（評価人同行）
7 年 5 月 2 7 日 () 12 : 20 - 12 : 30	当庁	Aに架電。占有関係等調査

(特記事項)

☐ 令和 年 月 日
目的物件は不在で施錠されていると予想されたので、立会人及び解錠技術者を同行した。

☐ 令和 年 月 日
目的物件は不在で施錠されていたので、立会人を立ち会わせ、技術者に解錠させて建物内に立ち入
った。


☐ 令和 年 月 日
休日・夜間執行許可の提示をした。

☒ 令和 7 年 5 月 2 0 日
目的物件は不在であったが、施錠されていなかったため、立会人を立ち会わせて、建物内に立ち入
った。

☐

(注) チェック項目中の調査結果は、「■」の箇所の記載のとおり

10242-3 10242-8 10326-1 10337-5 10339-1 10543-1 10543-4 10544-1 水 水 10545-3 (座標値補正: 図上測定) +28918.403

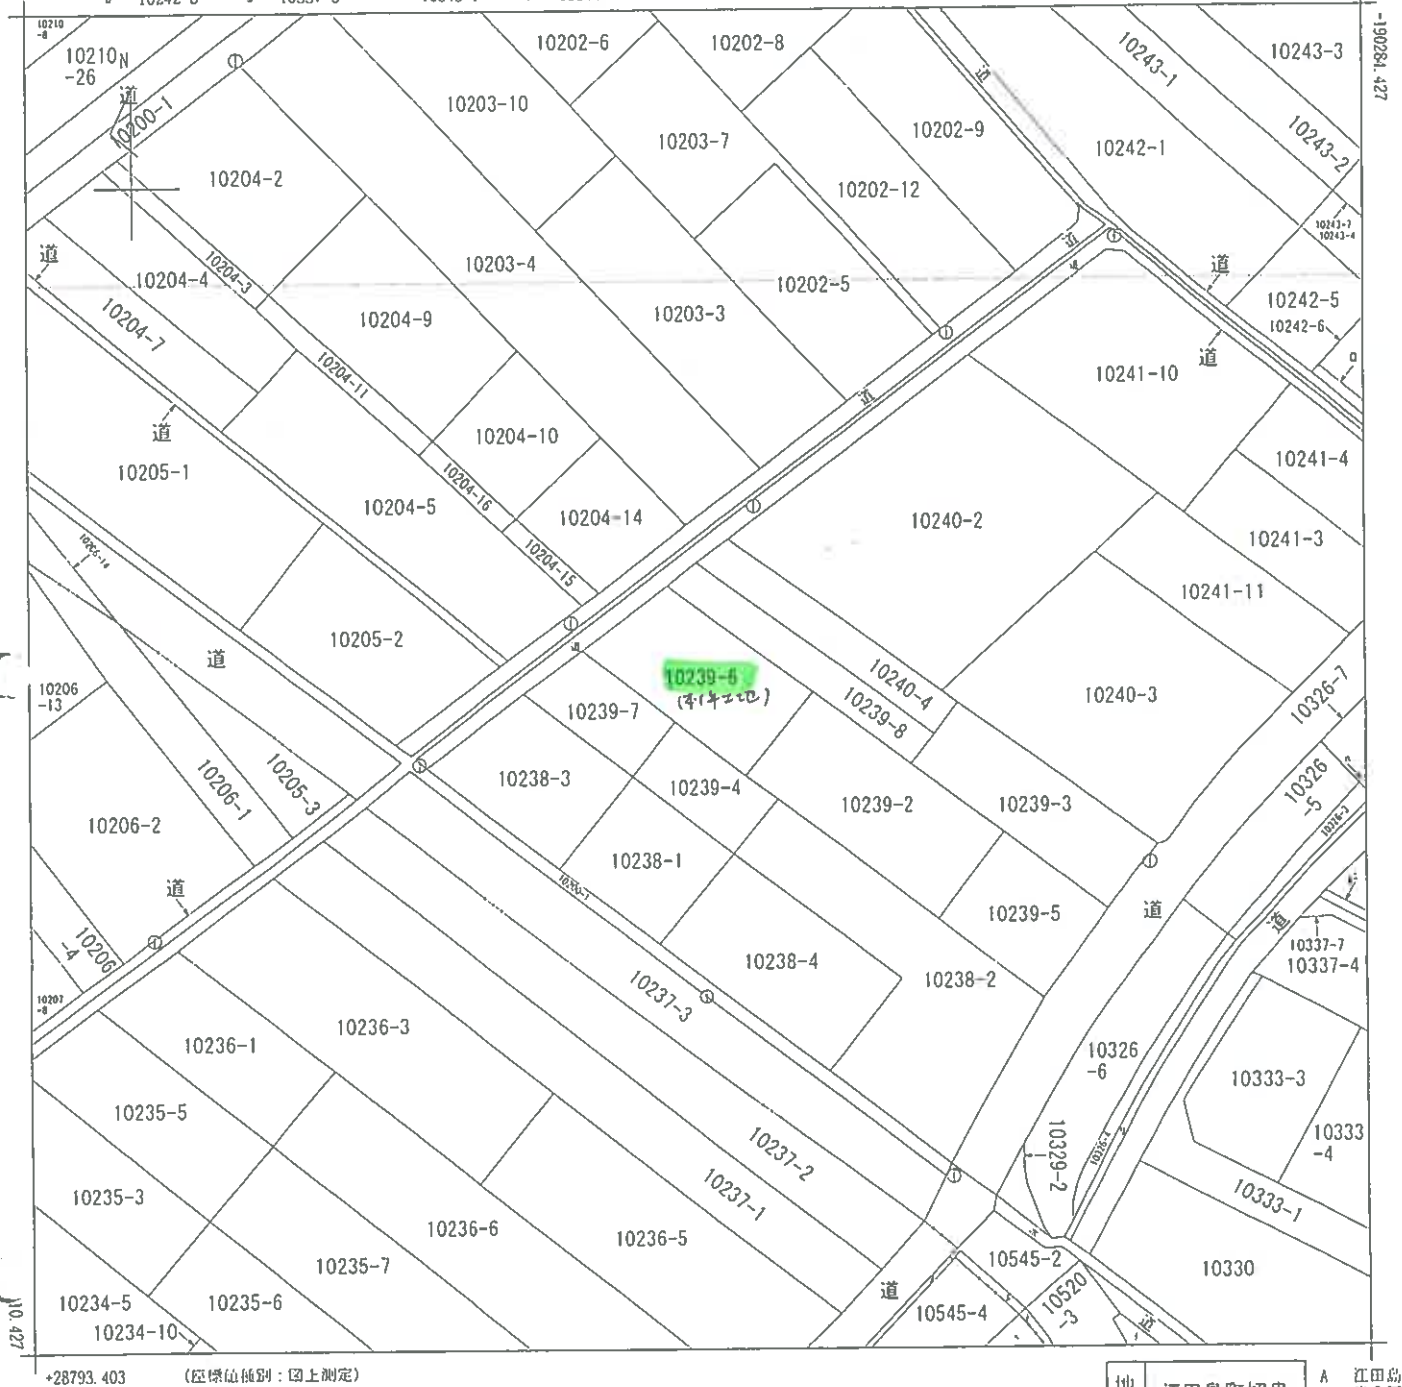

請求部	所在	江田島市江田島町切串一丁目				地番	10239番6			
出力縮尺	1/500	精度区分	甲三	座標系番号又は記号	Ⅲ	分類	地図(法第14条第1項)		種類	地籍図
作成年月日					備付年月日(原図)			補記事項		

これは地図に記録されている内容を証明した書面である。

令和7年4月21日

広島法務局呉支局

請求番号: 9-1

登記官

(1/1)

(5 枚目)

公用

登記年月日：平成8年6月11日

5012027

主地所在図 7/2
地積測量図



地番 10239-6

土地の所在 安芸郡江田島町切串一丁目

江田島市江田島町切串一丁目

座標表

地番	Xn	Yn	(Xn+1 - Xn-1)Yn	座	積
K.1	190688.750	29098.226	521986.186800		16.89
K.2	190678.654	29082.879	117203.160100		10.09
K.3	190684.723	29074.612	-521598.503400		19.49
K.4	190696.599	29090.063	-117232.941800		9.98
合 計		座 標	357.901700		
		面 積	178.9508500		m ²
		地 積	178.95		m ²

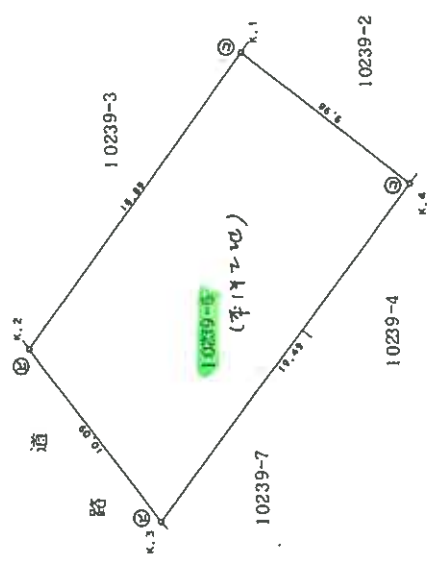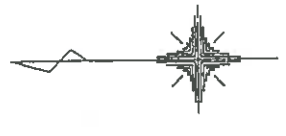

境界線種類 ⑤…石垣 ⑦…プラスチック板 ③…コンクリート板 ⑥…金属板 ④…石み

製作者 土地家屋調査士

平成 5 月 13 日 (作製)

申請人

縮尺 1/250

(広島県土地家屋調査士会 用紙)

これは図面に記載されている内容を証明した書面である。
令和 7 年 4 月 21 日 広島佐務局登記課

登記官

地積測量図

縮小 (A3→A4)

登記年月日：平成28年6月11日

5013075

5013075

各階平面図

家屋番号 10239-6


切串丁

建物図面

建物の所在 安芸郡江田島町字北新堀10239番地6

江田島市江田島町切串一丁目

1 階

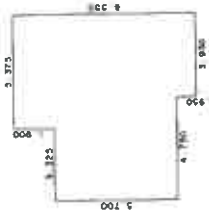

求積表

5,700	X	3,325	=	18,952,500
7,600	X	1,425	=	10,830,000
8,550	X	3,950	=	33,772,500
合 計				63,555,000
床面積				63.55 ㎡


2 階



求積表



5,700	X	3,800	=	21,660,000
7,600	X	4,900	=	37,240,000
合 計				58,900,000
床面積				58.90 ㎡

3 階

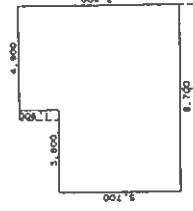

求積表

5,700	X	3,800	=	21,660,000
7,600	X	4,900	=	37,240,000
合 計				58,900,000
床面積				58.90 ㎡

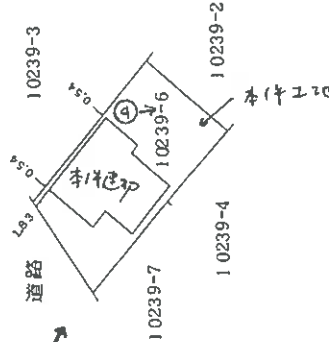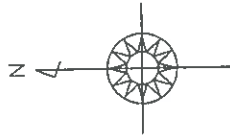

写真撮影位置・方向
数字は写真番号

作製者 土地家屋調査士

(平成28年5月20日)

尺 1/250

申請人


縮尺

1/500


(広島県土地家屋調査士会用品)

建物間取図（見取図）


3 階

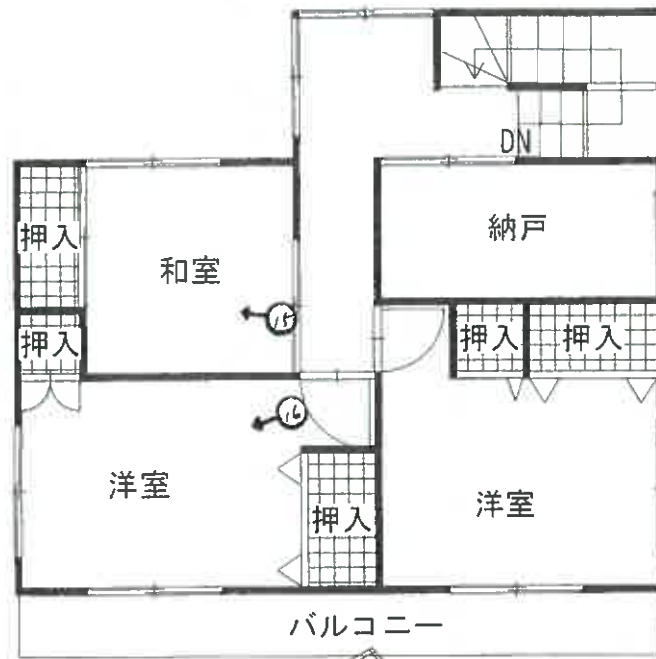

2 階

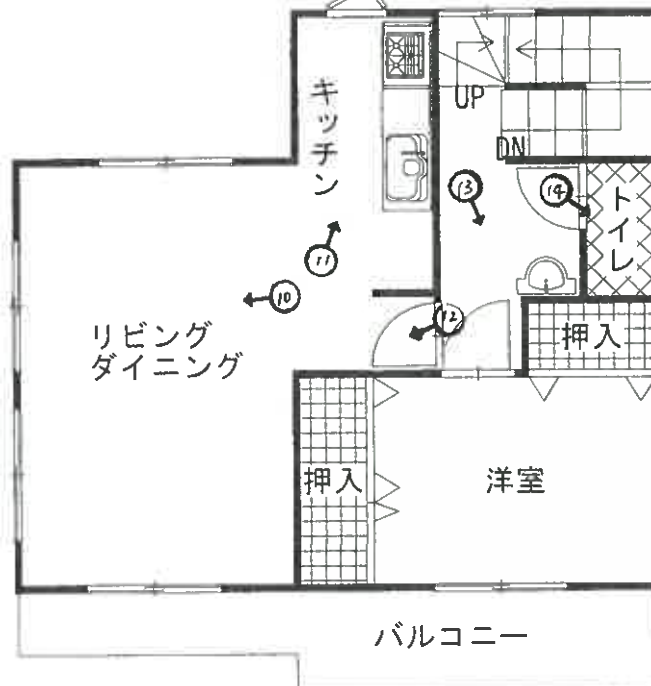

1 階

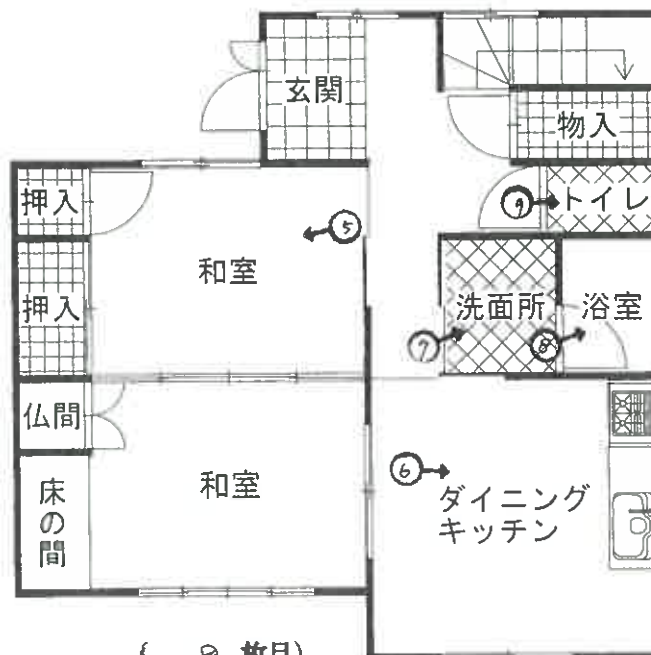

写真撮影位置・方向
数字は写真番号

写真1



写真2



写真3



写真4

本件土地



写真5 (本件建物 1階)



写真6 (本件建物 1階)



写真7 (本件建物 1階)



写真8 (本件建物 1階)



写真9 (本件建物 1階)



写真10 (本件建物 2階)



写真11 (本件建物 2階)



写真12 (本件建物 2階)



写真1 3 (本件建物 2階)



写真1 4 (本件建物 2階)



写真1 5 (本件建物 3階)



写真1 6 (本件建物 3階)



令和 7 年 (ケ) 第 29 号
令和 7 年 5 月 20 日 現地調査
令和 7 年 5 月 29 日 評 価

広島地方裁判所 御中

評 価 書

評価人 不動産鑑定士

浦 信一

第1 評価額

一括価格	
金 3,321,000円	
内訳価格	
物件1(土地)	金 620,000円
物件2(建物)	金 2,701,000円

- 1 一括価格は、物件1・2の各不動産について、一括売却（民事執行法61条本文）を行うことを前提とした場合の価格である。
- 2 内訳価格は、配当等の判断のために一括価格の内訳として算出した価格である。
- 3 物件1の内訳価格は物件2のための土地利用権等価格を控除した価格であり、物件2の内訳価格は当該土地利用権等付建物としての価格である。

第2 評価の条件

- 1 本件評価は、民事執行法により売却に付されることを前提とした適正価格を求めるものである。
したがって、求めるべき評価額は、一般の取引市場において形成される価格ではなく、一般の不動産取引と比較しての競売不動産特有の各種の制約（売主の協力が得られないことが常態であること、内覧制度によるほかは買受希望者は物件内部の確認が直接できないこと、引渡しを受けるために法定の手続をとらなければならない場合があること、目的物の種類又は品質に関する不適合には担保責任がないこと等）等の特殊性を反映させた価格とする。
- 2 評価は、目的物件の調査時点における現状に基づいて行うものであり、調査日以降発生した物件の現状変更については原則として考慮していない。
- 3 現地での物件調査は、原則として目視可能な部分に限定される。
- 4 物件に関する情報提供の内容は、民事執行法58条4項に定める場合を除いて、原則として公共機関で公開された資料に基づくものである。

第3 目的物件

現況欄に記載のない事項については、ほぼ登記記載と同じ。

番号	所在等	登記	現況
1	所在地 地目 地積	江田島市江田島町切串一丁目 10239番6 宅地 178.95m ²	同左
2	所在 家屋番号 種類 構造 床面積	江田島市江田島町切串一丁目10239番地6 10239番6 居宅 鉄骨造スレート葺3階建 1階 63.55m ² 2階 58.90m ² 3階 58.90m ² 合計 181.35m ²	同左
番号	特記事項		
	・特になし。		

第4 目的物件の位置・環境等

1 土地の概況及び利用状況等（物件1）

位 置 ・ 交 通	「西沖棧橋」の東方・直線距離約420m (別添「位置図」参照)		
付 近 の 状 況	付近は、中小規模の一般住宅が建ち並ぶ住宅地域		
主 な 公 法 上 の 規 制 等 (道路の幅員等 の個別的な規制 を考慮しない一 般的な規制)	都 市 計 画 区 分 用 途 地 域 建 蔽 率 容 積 率 防 火 規 制 そ の 他 の 規 制	非線引都市計画区域 なし 70% 400% なし 特になし	
画 地 条 件	規模 178.95 m ²	間口 約 10 m 奥行 約 19.4 m 形状 台形 接面状況 中間画地 その他 地勢ほぼ平坦	
接面道路の状況	北側 約 4 m 舗装 市道 高低差 ほぼ等高		
土地の利用状況等	現状は、物件1上に物件2の建物が存する。 隣地は戸建住宅等。 目的外建物 なし		
供給処理施設	上 水 道	接面道路の本管敷設 あり 本物件内への引込 あり ※ここでの「上水道」とは水道法の規定による水道事業（簡易水道含む）及び専用水道により給水されているものを言う。井戸等はこれに含まれない。	
	都市ガス	接面道路の本管敷設 なし 本物件内への引込 なし ※ここでの「都市ガス」とは改正ガス事業法の規定によるガス小売事業により供給されるガスを言う。69戸以下の団地に供給される簡易ガス・LPG等はこれに含まれない。	
	公共下水	接面道路の本管敷設 あり 本物件内への引込 なし ※ここでの「公共下水」とは下水道法の規定による公共下水道のことを言う。団地集中浄化槽や工業用専用下水道等はこれに含まれない。但し農業集落排水等の各種集落排水は含むものとする。	
特 記 事 項	・特になし。		

2 建物の概況及び利用状況（物件2）

区 分	主である建物
建築時期及び経済的残存耐用年数	建築年月日(登記記載)：平成 8 年 5 月 5 日 新築 経 過 年 数：約 29 年 経済的残存耐用年数：約 6 年
仕 様	構 造：第3 目的物件欄記載のとおり。 屋 根：第3 目的物件欄記載のとおり。 外 壁：サイディング等 内 壁：クロス張り等 天 井：クロス張り、敷目天井等 床：フローリング、畳等 設 備：電気設備、給水設備、衛生設備等 その他：特になし
床面積（現況）	第3 目的物件欄記載のとおり。
現 況 用 途 等	現況用途：居宅 間 取 り：添付の附属資料「建物間取図（見取図）」のとおり。
品 等	普通
保守管理の状態	普通
建物の利用状況	現況調査報告書記載のとおり。
特 記 事 項	・特になし。

第5 評価額算出の過程

1 基礎となる価格

(1) 建付地価格（物件1）

目的土地の建付地価格を次のとおり求めた。

番号	標準画地価格 (円/㎡) ア	個 別 格 差 イ	地積 (㎡) ウ	建付減価 エ	持分 オ	建付地価格(円) ア×イ×ウ×エ×オ
1	12,500	1.00	178.95	0.90	1.0	2,013,000

ア 標準画地価格

公示価格等からの下記規準価格を参考に、周辺取引事例等を検討のうえ査定した。

※標準画地を、幅員4m舗装道路に略等高接面する地積約180㎡程度の略整形な中間画地とした。

地価公示価格（江田島－2）

公示価格等 (円/㎡) a	時点修正 b	標準化 補正 c	地域格差 d	規準価格(㎡/円) a×b×c×d
15,900	$\frac{98}{100}$	$\frac{100}{100}$	$\frac{100}{125}$	12,500

◇時点修正： 公示価格等の価格時点から評価日までの推定変動率である。

◇標準化補正： 必要なし。

◇地域格差： 街路条件、交通接近条件、環境条件、行政的条件等を考量のうえ査定した。

イ 個別格差：

略標準的	1.00
相乗積	1.00

ウ 地 積： 登記数量による。

エ 建付減価： 新築後相当年数経過した建物が存することによる減価を考慮した。

オ 持 分： 共有持分(完全所有権の場合は1と表記)

(2) 建物価格 (物件 2)

目的建物の再調達原価を、建物建築費の推移動向を考慮した標準的な建築費に比準して求め、これに耐用年数に基づく方法及び観察減価法を併用して求めた現価率を乗じて建物の価格を求めた。

番号	再調達原価 (円/㎡) ア	現況延床面積 (㎡) イ	現価率 ウ	持分 エ	建物価格(円) ア×イ×ウ×エ
2	180,000	181.35	0.12	1.0	3,917,000

ウ 現価率：

経過年数 a	経済的残存 耐用年数 b	経済的全 耐用年数 a+b
29 年	6 年	35 年

残価率	観察減価
3 %	40 %

$$\text{現価率} = \left[\text{残価率} + (1 - \text{残価率}) \times (\text{経済的残存耐用年数} \div \text{経済的全耐用年数}) \right] \times (100\% - \text{観察減価}) = 0.12$$

エ 持 分：共有持分(完全所有権の場合は1と表記)

2 評価額の判定

前記により求めた価格に、土地については土地利用権等価格を控除し、建物については土地利用権等価格を加算し、さらに競売市場修正等を施して、下記のとおり評価額を求めた。

(1) 土地利用権等価格

番号	建付地価格(円) ア	土地利用権等割合 イ	土地利用権等価格(円) ア×イ
1	2,013,000	0.45 法定地上権	906,000

イ 土地利用権等割合：土地利用権等を法定地上権と判定し、その割合を 45 %と査定した。

(2) 内訳価格及び一括価格

番号	基礎となる価格 (円) ア	土地利用権等価格 の控除及び加算 (円) イ	占有減 価修正 ウ	市場性 修 正 エ	競売市場 修 正 オ	評価額(円) (ア+イ)×ウ×エ×オ
1	2,013,000	- 906,000		0.80	0.70	620,000
2	3,917,000	+ 906,000	1.00	0.80	0.70	2,701,000
一括価格 (合計)						3,321,000

ウ 占有減価修正：必要なし。

エ 市場性修正：不動産需要が極めて低調と認められる物件であると思料され、市場性が劣ると判断されるので所要の修正を行った。

オ 競売市場修正：第2 評価の条件欄記載の不動産競売市場の特殊性等を考慮した。

第6 参考価格資料

1 地価公示価格（江田島－2）

所 在 : 江田島町切串3丁目12261番19「切串3－6－8」
価 格 : 15,900円/㎡
位 置 : 「西沖棧橋」の南方・道路距離約150m。
価 格 時 点 : 令和7年1月1日
地 積 : 354㎡
供給処理施設 : 水道、下水道
接 面 街 路 : 東側4m市道
用 途 指 定 等 : 非線引都市計画区域（建蔽率 70%、容積率 400%）
地 域 の 概 要 : 一般住宅のほか農地も多く見られる住宅地域

2 固定資産税評価額（令和6年度）


物件1 1,527,517 円（1㎡当たり 8,536 円）、課税地積 178.95 ㎡
物件2 3,432,691 円（1㎡当たり 18,929 円）、課税床面積 181.35 ㎡

ここに掲げた参考価格資料は、当該不動産の評価額を算定するにあたって参考とした価格にすぎない。決定した評価額は不動産競売を前提とした価格であり、ここに掲げた額とは、その性質上異なる額である。


第7 附属資料

- 1 受命物件の位置図（江田島市 縮尺 1/10,000）
- 2 公図写し（法務局備付）
- 3 地積測量図写し（法務局備付）
- 4 建物図面・各階平面図写し（法務局備付）
- 5 建物間取図（見取図）

以 上

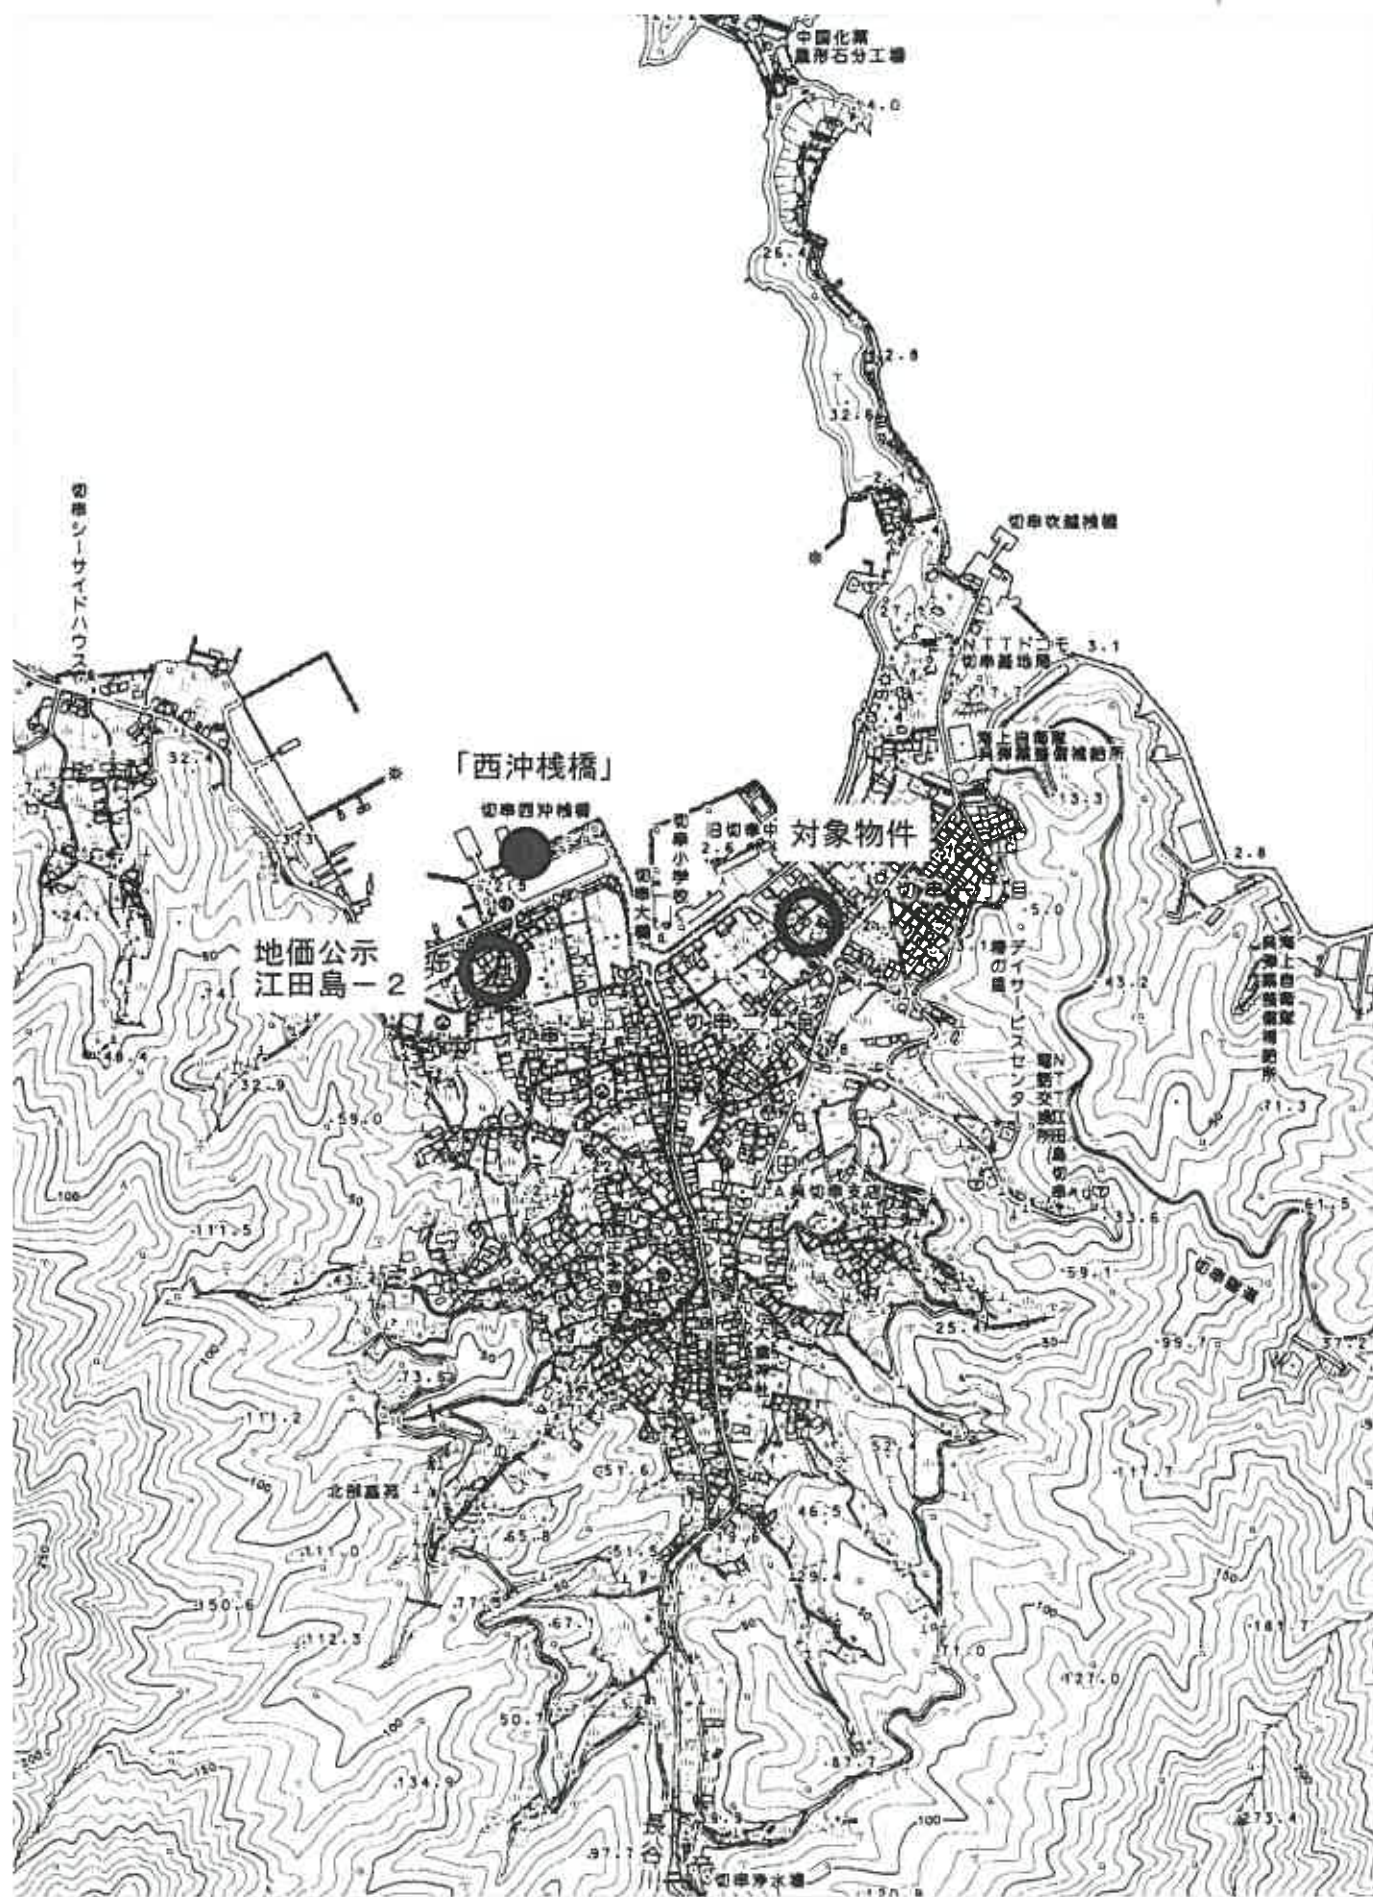

1:10,000

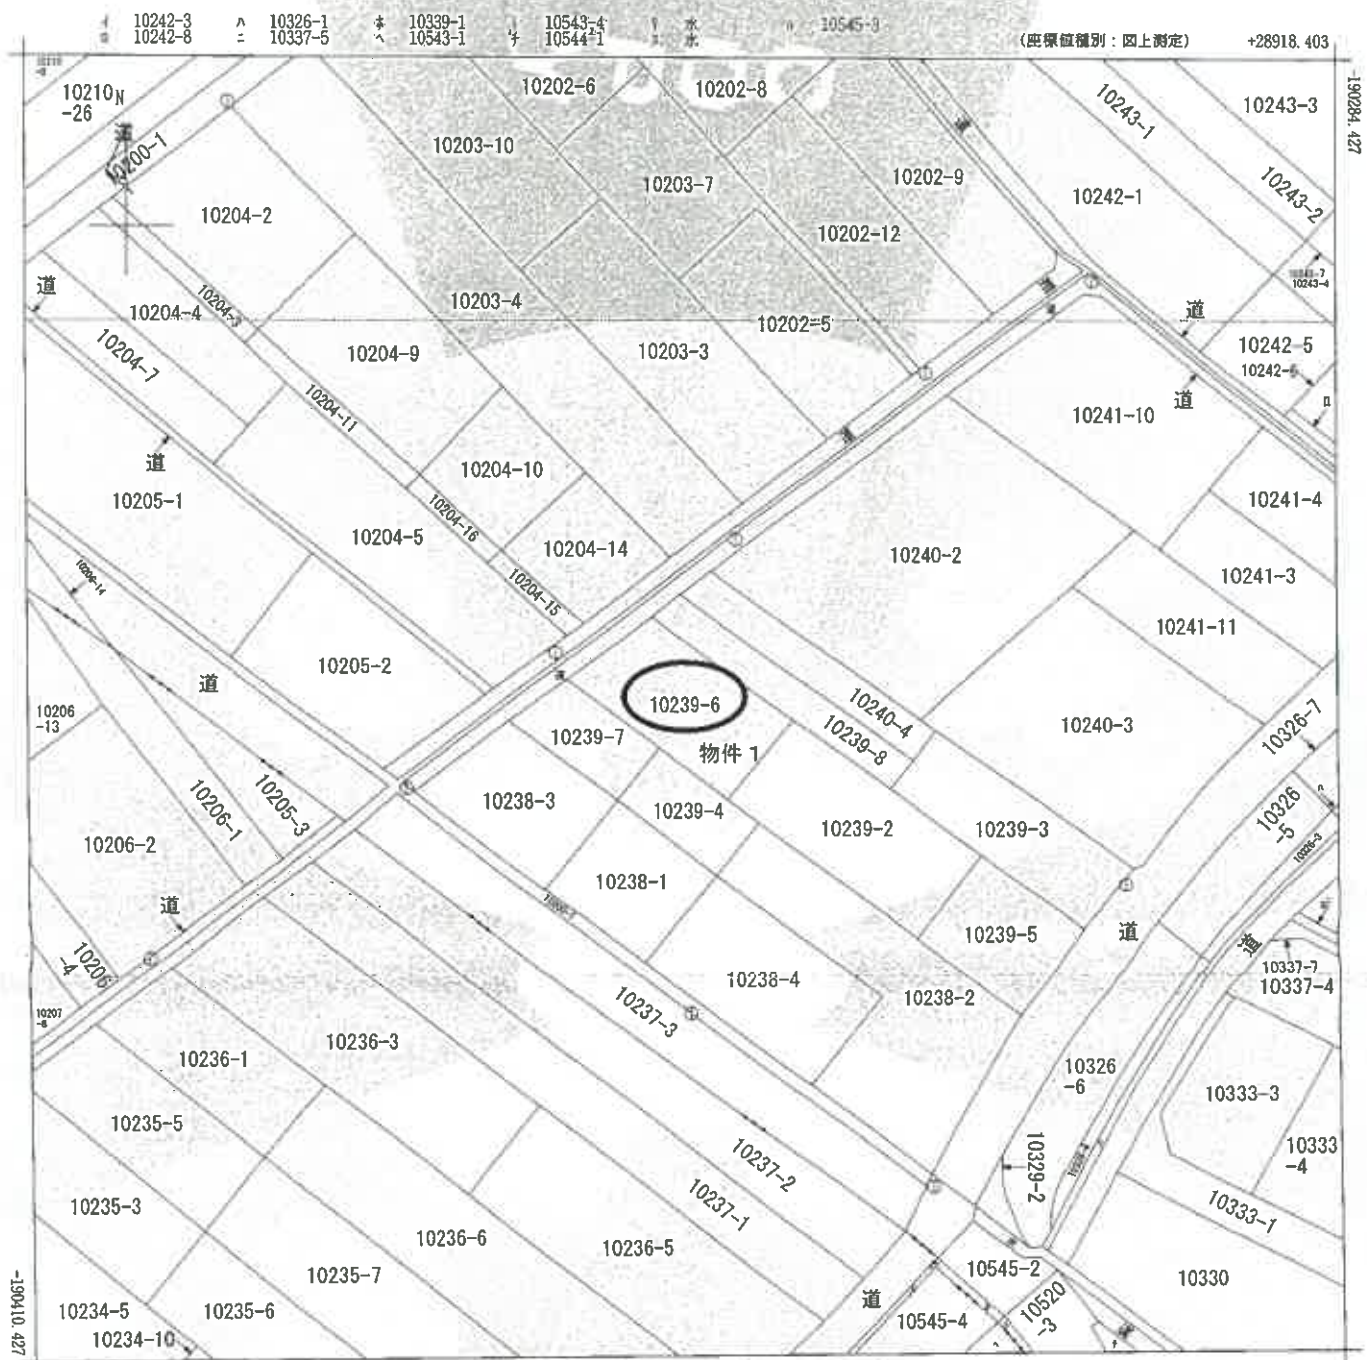

登記年月日：平成8年6月11日

5012026

前後判

土地所在図
地積測量図

地番
10239-6

切串一丁目

安芸郡江田町字北市新開

土地の所在


江田島市江田島町切串一丁目



座標一覽表

測点名	X	座標	Y	座標
K.1	-190688.750		29096.226	
K.2	-190678.654		29082.679	
K.3	-190684.723		29074.612	
K.4	-190696.599		29090.063	
FF246-2	-190695.383		29059.102	
FF246-1	-190717.513		29086.186	

物件1

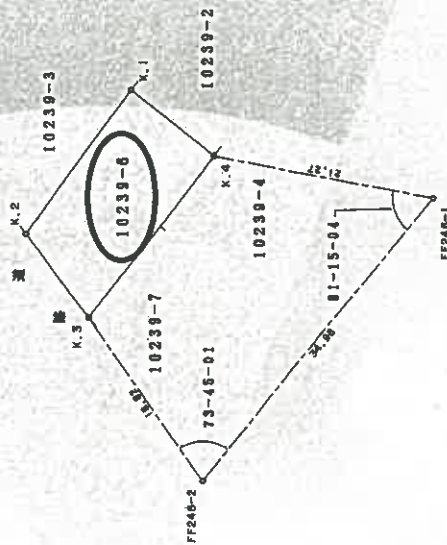

境界線種類 ⑤…石杭 ⑦…プラスチック杭 ⑨…コンクリート杭 ⑪…金属杭 ⑬…金属杭 ⑮…銅杭 ⑯…銅杭

作製者 土地家屋調査士

年 5 月 13 日 (作製)

申請人

縮尺 1/500

これは図面に記録されている内容を証明した書面である。
(広島法務局支局管轄)

令和7年2月13日

東京法務局中野出張所

登記官

(広島県土地家屋調査士会印紙)

登記年月日：平成8年6月11日

5012027

土地所在図
地積測量図

地番 10239-6


土地の所在 安芸郡江田島町字北神新開

江田島市江田島町切串一丁目

座標求積表

測点	Xn	Yn	(Xn+1 - Xn-1)Yn	距離
K.1	-190688.750	29098.226	521886.18800	16.89
K.2	-190678.654	29082.679	117203.160100	10.09
K.3	-190684.723	29074.612	-521598.503400	19.49
K.4	-190696.599	29090.063	-117232.941800	9.96
合 計			357.901700	
面積			178.9508500	
			178.95	m ²

物件 1

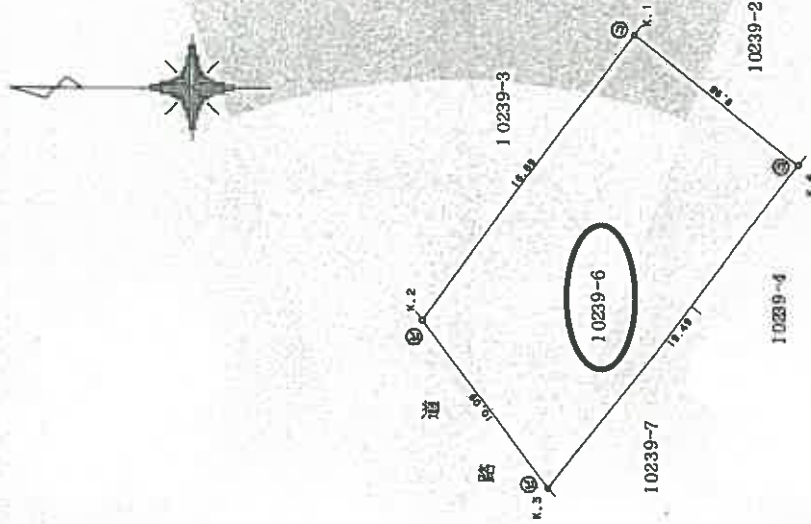

境界線種類 ⑤…石杭 ⑦…プラスチック杭 ③…コンクリート杭 ⑥…金属杭 ②…金属杭 ④…鋼み

作製者 土地家屋調査士

：5月13日(作製)

申請人

縮尺 1/250

(広島県土地家屋調査士会用紙)

請求番号：17-2

(2/2)

縮小 A3→A4

登記年月日：平成8年6月11日

5013025
5013026
5013027

これは図面に記載されている内容を証明した書面である。
広島法務局(支局事務)

令和7年2月13日 東京法務局中野出張所

登記官

請求番号：17-3

各階平面図

家屋番号 10239-6

切串手量


建物の所在 広島県江田島市北仲新開10239番地6

建物図面

各階平面図

江田島市江田島町切串一丁目


1 階

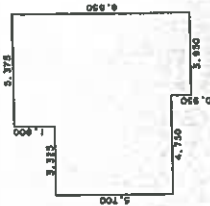

求積表

5.700 X 3.325	=	18.952500
7.600 X 1.425	=	10.830000
8.550 X 3.950	=	33.772500
合 計		63.555000
床面積		63.55 m ²


2 階

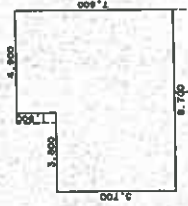

求積表

5.700 X 3.800	=	21.660000
7.600 X 4.900	=	37.240000
合 計		58.900000
床面積		58.90 m ²


3 階

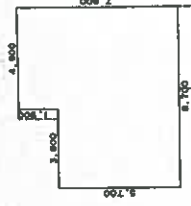

求積表

5.700 X 3.800	=	21.660000
7.600 X 4.900	=	37.240000
合 計		58.900000
床面積		58.90 m ²

物件 2

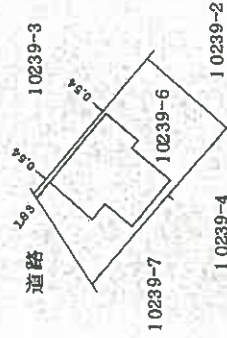

作製者 土地家屋調査士

1/250

申請人


縮尺 1/500

(広島県土地家屋調査士会用紙)


縮小 A3-A4

建物間取図（見取図）

3 階

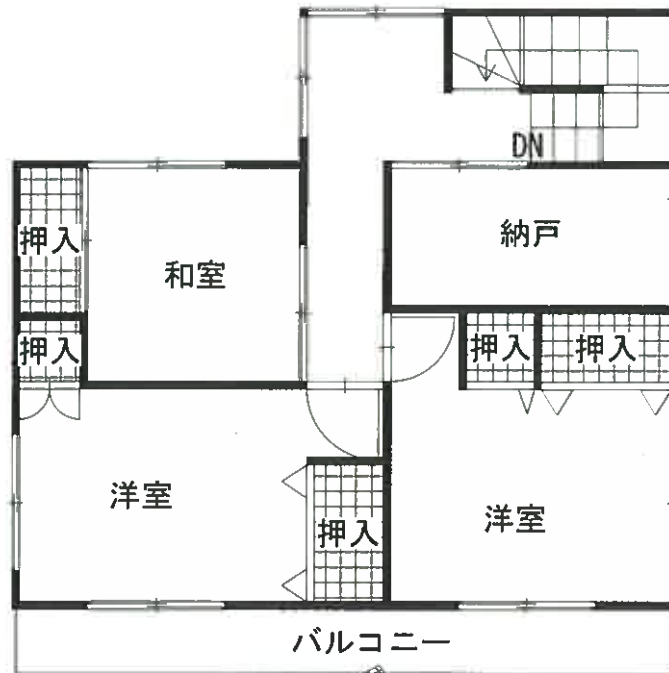

2 階

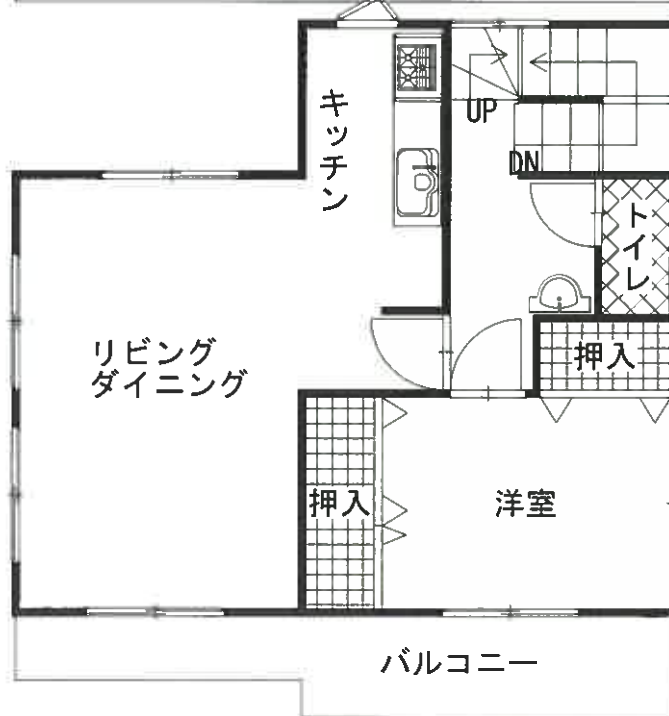

1 階

