

令和2年4月1日施行の民事執行法改正により、
入札制度が変わりました。

- 暴力団員等や、役員に暴力団員等がいる法人は、買受人となれません。
- 暴力団員等から資金の提供を受けた個人・法人は、買受人となれません。

入札時には、

暴力団員等に該当しない旨の陳述書※1

が入札書ごとに必要になります。※2、※3

なお、宅地建物取引業者の場合は、

宅地建物取引業の免許証の写し

を、併せて提出してください。

(宅地建物取引業の免許証の写しを提出した方については、暴力団員等に該当する
か否かについて警察への調査の囑託が行われません。)

※1 陳述書には、個人用、個人（法定代理人）用、法人用があります。

※2 入札時に提出がないと入札無効となります（追完不可）。

※3 記載に不備があった場合、入札が無効になる場合があります。

①住民票や代表者事項証明書等のとおり、正確に記載してください。

②自己資金で入札する場合は、陳述書1枚目の陳述欄の「自己の計算において」で始まる文の冒頭にある□にチェックをしてはいけません。

「自己の計算において本人に買受けの申出をさせようとする者」とは、買受申出人に資金を渡すなどして買受けをさせようとする者をいいます。他人から資金の提供を受けて入札する場合は、ここにチェックを入れ、別紙「自己の計算において買受けの申出をさせようとする者に関する事項」を添付する必要がありますが、自己の資金で入札する場合に誤ってチェックをした場合でも、別紙が添付されていないことによって、形式的に不備のある陳述書として、入札無効になる場合があります。

期 間 入 札 の 公 告

令和 7 年 10 月 20 日

広島地方裁判所福山支部

裁判所書記官 河 合 明日香

別紙物件目録記載の不動産を下記のとおり期間入札に付します。

記

入札期間	令和 7 年 11 月 5 日 午前 9 時 00 分から 令和 7 年 11 月 11 日 午後 5 時 00 分まで
開札期日	日 時 令和 7 年 11 月 14 日 午前 10 時 00 分 場 所 広島地方裁判所福山支部売却場
売却決定 期日	日 時 令和 7 年 12 月 4 日 午後 3 時 00 分 場 所 広島地方裁判所福山支部
特別売却 実施期間	令和 7 年 11 月 18 日 午前 9 時 00 分から 令和 7 年 11 月 18 日 午後 4 時 00 分まで
買受申出の保証の 提供方法	下記のいずれかによる。 (1) 当裁判所の預金口座に金銭を振り込んだ旨の金融機関の証明書。 (2) 銀行、損害保険会社、農林中央金庫、商工組合中央金庫、全国を地区とする信用金庫連合会、信用金庫又は労働金庫の支払保証委託契約締結証明書。
買受申出の資格の 制限 (民事執行規 則 33 条)	☆印を付した物件は農地であるので、権限を有する行政庁の交付した買受適格証明書を有する者及び買受けについて農地法上の許可又は届出を必要としない者に限り、買受申出をすることができます。
一般の閲覧に供するため、物件明細書・現況調査報告書・評価書の各写しを令和 7 年 10 月 20 日から当庁物件明細書等閲覧室に備え置きます。	

物件番号	売却基準価額（円） 買受可能価額（円）	一括 売却	買受申出保証額（円）	令和6年度	
				固定資産税（円）	都市計画税（円）
1, 2	5,379,000 4,303,200	一括	1,080,000	29,494	8,382
1	1,964,000				
2	3,415,000				



物 件 目 録

- | | | | |
|---|-------|--------------------------|-------------|
| 1 | 所 在 | 福山市加茂町字上加茂字加茂が丘 | |
| | 地 番 | 7063番479 | |
| | 地 目 | 宅地 | |
| | 地 積 | 187.52平方メートル | |
| 2 | 所 在 | 福山市加茂町字上加茂字加茂が丘7063番地479 | |
| | 家屋 番号 | 7063番479 | |
| | 種 類 | 居宅 | |
| | 構 造 | 木造スレート葺2階建 | |
| | 床 面 積 | 1階 | 58.82平方メートル |
| | | 2階 | 56.31平方メートル |



物 件 明 細 書

令和 7年 9月 8日

広島地方裁判所福山支部

裁判所書記官 河 合 明日香

1 不動産の表示

【物件番号 1, 2】

別紙物件目録記載のとおり

2 売却により成立する法定地上権の概要

なし

3 買受人が負担することとなる他人の権利

【物件番号 1, 2】

なし

4 物件の占有状況等に関する特記事項

【物件番号 2】

Aが占有している。同人の賃借権は抵当権に後れる。ただし、代金納付日から6か月間明渡しが猶予される。

5 その他買受けの参考となる事項

なし

《 注 意 書 》

- 1 本書面は、現況調査報告書、評価書等記録上表れている事実等を記載したものであり、関係者の間の権利関係を最終的に決める効力はありません（訴訟等により異なる判断がなされる可能性もあります）。
- 2 記録上表れた事実等がすべて本書面に記載されているわけではありませんし、記載されている事実や判断も要点のみを簡潔に記載されていますので、必ず、現況調査報告書及び評価書並びに「物件明細書の詳細説明」も御覧ください。
- 3 買受人が、占有者から不動産の引渡しを受ける方法として、引渡命令の制度があります。引渡命令に関する詳細は、「引渡命令の詳細説明」を御覧ください。



- 4 対象不動産に対する公法上の規制については評価書に記載されています。その意味内容は「公法上の規制の詳細説明」をご覧ください。
- 5 各種「詳細説明」は、閲覧室では通常別ファイルとして備え付けられています。



物 件 目 録

- 1 所 在 福山市加茂町字上加茂字加茂が丘
 地 番 7 0 6 3 番 4 7 9
 地 目 宅地
 地 積 1 8 7 . 5 2 平方メートル

- 2 所 在 福山市加茂町字上加茂字加茂が丘 7 0 6 3 番地 4 7 9
 家屋 番号 7 0 6 3 番 4 7 9
 種 類 居宅
 構 造 木造スレート葺 2 階建
 床 面 積 1 階 5 8 . 8 2 平方メートル
 2 階 5 6 . 3 1 平方メートル



令和 7年（ケ）第 13号

令和 7年 6月30日提出

現況調査報告書

広島地方裁判所福山支部

執行官 杉原弘展

（注）チェック項目中の調査結果は、「■」の箇所の記載のとおり

物 件 目 録

- | | | | | |
|---|-------|----------------------------------|------------------|--|
| 1 | 所 在 | 福山市加茂町字上加茂字加茂が丘 | | |
| | 地 番 | 7 0 6 3 番 4 7 9 | | |
| | 地 目 | 宅地 | | |
| | 地 積 | 1 8 7 . 5 2 平方メートル | | |
| 2 | 所 在 | 福山市加茂町字上加茂字加茂が丘 7 0 6 3 番地 4 7 9 | | |
| | 家屋 番号 | 7 0 6 3 番 4 7 9 | | |
| | 種 類 | 居宅 | | |
| | 構 造 | 木造スレート葺 2 階建 | | |
| | 床 面 積 | 1 階 | 5 8 . 8 2 平方メートル | |
| | | 2 階 | 5 6 . 3 1 平方メートル | |





占有者及び占有権原 (物件 2 関係)			
占有範囲		■全部 ☐	
占有者		☐ 債務者 ■ A	
占有状況		☐ 敷地 ☐ 駐車場 ☐ ☒ 居宅 ☐ 事務所 ☐ 店舗 ☐ 倉庫 ☐	
□関係人 (☐ () ☐ () の陳述／■提示文書 (賃貸借契約書) の要旨			
占有権原		■賃借権 ☐ 使用貸借 ☐	
占有開始時期		平成25年 7月20日	
最初の 契約等	契約日	平成25年 7月20日ころ	
	期間	平成25年 7月20日から ■平成27年 7月19日まで 2年間 □期間の定めなし	
更新の種別		■合意更新 ☐ 自動更新 ☐ 法定更新	
現在の 契約等	期間	令和 5年 7月20日から ■令和 7年 7月19日まで 2年間 □期間の定めなし	
契約等 当事者	貸主	■所有者 ☐ その他の者 ()	
	借主	■占有者 ☐ その他の者 ()	
賃料・支払時期等		毎月 金70,000円 (毎月末日限り 翌月分支払) ☐ 前払 (分 円) ☐ 相殺 (分 円)	
敷金・保証金		☐ ない ■ある (■敷金140,000円 ☐ 保証金 円)	
特約等		☐ 譲渡・転貸を認める ☐	
その他			
執行官の意見		■上記のとおり ☐ 下記のとおり ☐ 「執行官意見」のとおり	

(注) チェック項目中の調査結果は、「■」の箇所記載のとおり

そ の 他 の 事 項

物件1の土地は、物件2の建物の敷地として利用されている。
 物件1の土地は、その北側を市道（7063・563は福山市の公衆用道路）に接面している。
 所有者に対し賃貸借等照会書を送付したが応答がない。
 本報告書に添付した写真には、広角で撮影したものがある。

関 係 人 の 陳 述 等

陳 述 者 (当事者等との関係)	陳 述 内 容 等
■ A（占有者）	本件建物には、平成25年7月から、月額70,000円で賃借して居住しています。 敷金は140,000円を差し入れています。

執 行 官 の 意 見

本件土地建物には、Aの陳述に沿った占有が認められた。

調 査 の 経 過		
調 査 の 日 時	調 査 の 場 所 等	調 査 の 方 法 等
7年 4月24日		賃借権等照会書送付
7年 4月25日 10:35-10:55	物件所在地	物件確認, 占有調査, 写真撮影 賃借権等照会書配付
7年 5月 8日		援助申請書送付 (福山市)
7年 5月13日		占有者から占有状況等電話聴取
7年 6月12日 11:28-12:18	広島法務局福山支局	公図, 地積測量図, 建物図面, 登記 事項要約書交付申請
7年 6月19日 15:45-16:20	物件所在地	物件確認, 占有調査, 写真撮影
(特記事項) ☐ 令和 年 月 日 目的物件は不在で施錠されていると予想されたので, 立会人及び解錠技術者を同行して臨場した。 ☐ 令和 年 月 日 目的物件は不在で施錠されていたので, 立会人 を立ち会わせ, 技術者に解錠させて建物内に立ち入った。 ☐ 令和 年 月 日 休日・夜間執行許可の提示をした。 ☐		



(注) チェック項目中の調査結果は, 「■」の箇所記載のとおり

土地建物位置関係図
14条1項地図と建物図面を合成

4 7063-449

No. → 写真撮影位置・方向



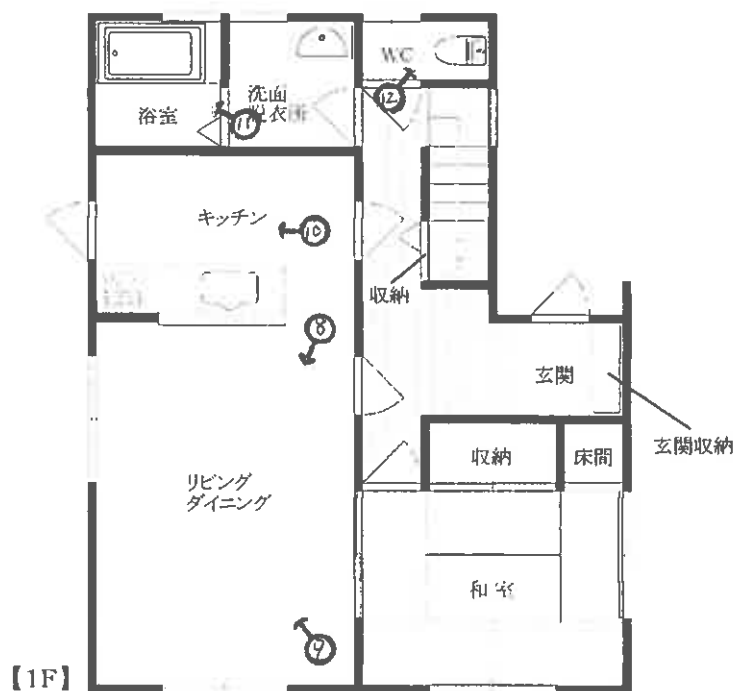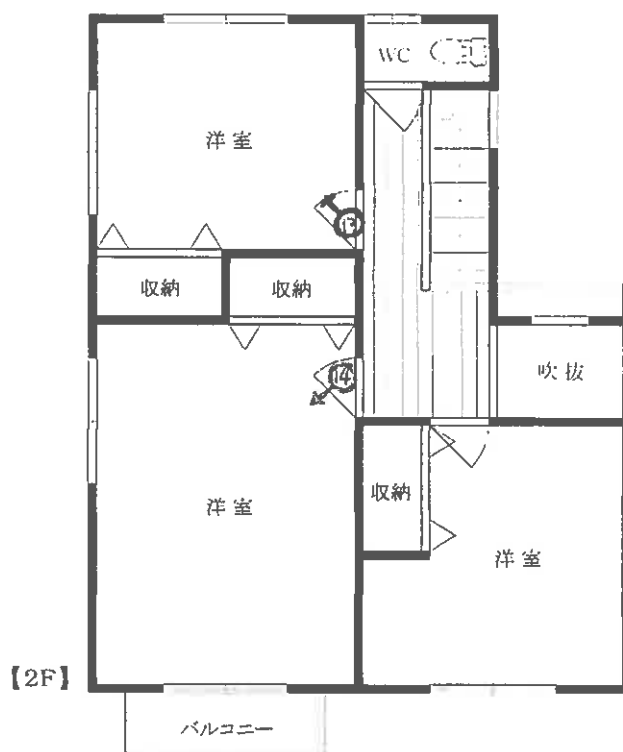

《 物件 2 》

概略建物間取図

S=1/free

写真1



写真2



写真3



写真4



写真5



写真6



写真7



写真8



写真9



写真 10



写真 11



写真 12



写真 13



写真 14



令和 7 年（ケ）第 13 号
令和 7 年 6 月 19 日 現地調査
令和 7 年 7 月 2 日 評価

広島地方裁判所 福山支部

評 価 書

評価人 不動産鑑定士

古井正則 印

第1 評 価 額

一 括 価 格	
金 5,379,000 円	
内 訳 価 格	
物件 1 (土地)	金 1,964,000 円
物件 2 (建物)	金 3,415,000 円

- 1 一括価格は、物件 1、2 の各不動産について、一括売却（民事執行法 6 1 条本文）を行うことを前提とした場合の価格である。
- 2 内訳価格は、配当等の判断のために一括価格の内訳として算出した価格である。
- 3 物件 1 の内訳価格は物件 2 のための土地利用権等価格を控除した価格であり、物件 2 の内訳価格は当該土地利用権等付建物としての価格である。

第2 評 価 の 条 件

- 1 本件評価は、民事執行法により売却に付されることを前提とした適正価格を求めるものである。
したがって、求めるべき評価額は、一般の取引市場において形成される価格ではなく、一般の不動産取引と比較しての競売不動産特有の各種の制約（売主の協力が得られないことが常態であること、内覧制度によるほかは買受希望者は物件内部の確認が直接できないこと、引渡しを受けるために法定の手続をとらなければならない場合があること、目的物の種類又は品質に関する不適合には担保責任がないこと等）等の特殊性を反映させた価格とする。
- 2 評価は、目的物件の調査時点における現状に基づいて行うものであり、調査日以降発生した物件の現状変更については原則として考慮していない。
- 3 現地での物件調査は、原則として目視可能な部分に限定される。
- 4 物件に関する情報提供の内容は、民事執行法 5 8 条 4 項に定める場合を除いて、原則として公共機関で公開された資料に基づくものである。

第3 目的物件

現況欄に記載のない事項については、ほぼ登記記載と同じ。

番号	所在等	登 記	現 況
1	所 在 地 番 地 目 地 積	福山市加茂町字上加茂字加茂が丘 7 0 6 3 番 4 7 9 宅 地 187.52 m ²	同 左
2	所 在 家屋番号 種 類 構 造 床面積	福山市加茂町字上加茂字加茂が丘 7 0 6 3 番地 4 7 9 7 0 6 3 番 4 7 9 居 宅 木造スレート葺2階建 1 階 58.82 m ² 2 階 56.31 m ² 延べ 115.13 m ²	同 左
番号	特 記 事 項		
	なし。		

第4 目的物件の位置・環境等

1 土地の概況 及び 利用状況等 (物件1)

位 置 ・ 交 通	J R 福塩線「道上」駅 の 北西方・直線距離 約 1.6 km (別添「位置図」参照)		
付 近 の 状 況	一般住宅が多い郊外の区画整然とした住宅地域		
主 な 公 法 上 の 規 制 等 (道路の幅員等 の個別的な規制 を考慮しない 一般的な規制)	都 市 計 画 区 分 用 途 地 域 建 ぺ い 率 容 積 率 防 火 規 制 そ の 他 の 規 制	都 市 計 画 区 域 内 市 街 化 区 域 第 1 種 低 層 住 居 専 用 地 域 40 % 80 % — 絶対高さ制限 10 m、宅地造成等工事規制区域、 立地適正化計画区域内、居住誘導区域内	
画 地 条 件	規 模 187.52 m ²	間 口 約 12.6 m 奥 行 約 15.1 m 形 状 長 方 形 接 面 状 況 中 間 画 地 そ の 他 地 勢 平 坦	
接 面 道 路 の 状 況	北 側 約 6.0 m 程 度 舗 装 市 道 画 地 が 約 0~0.5 m 高 い ※ 福山市建築指導課にて、接面道路については建築基準法上の道路に該当する (同法第42条第1項第1号)旨の説明を受けた。 なお、買受希望者自身による 確認が必要である。		
土 地 の 利 用 状 況 等	現状は 物件 2 の建物 が存する。 隣地は、戸建住宅 等。 目的外建物 な し。		
供 給 処 理 施 設	上 水 道 接 面 道 路 の 本 管 敷 設 あ り 本 物 件 内 へ の 引 込 あ り ※ここでの「上水道」とは水道法の規定による水道事業(簡易水道含む)及び専用水道により給水されているものを言う。井戸等はこれに含まれない。		
	都 市 ガ ス 接 面 道 路 の 本 管 敷 設 な し 本 物 件 内 へ の 引 込 な し ※ここでの「都市ガス」とはガス事業法の規定による一般ガス事業により供給される天然ガスを言う。簡易ガス・LPG等はこれに含まれない。		
	公 共 下 水 接 面 道 路 の 本 管 敷 設 あ り 本 物 件 内 へ の 引 込 あ り ※ここでの「公共下水」とは下水道法の規定による公共下水道のことを言う。団地集中浄化槽や工業用専用下水道等はこれに含まれない。但し農業集落排水等の各種集落排水は含むものとする。		
特 記 事 項	【 開 発 許 可 】 ・1984年5月2日、指令都整 第 45 号、登録番号 59-4 ・加茂が丘では LPG (プロパンガス) 集中方式が採られており、本件土地についても敷地内に当該ガスの引込がなされている。		

2 建物の概況 及び 利用状況 （ 物件 2 ）

区 分	主である建物
建築時期 及び 経済的 残存耐用年数	建築年月日(登記記載)：平成 6 年 10 月 27 日 新築 経 過 年 数 ：約 31 年 経済的残存耐用年数 ：約 5 年
仕 様	構 造：第 3 目的物件欄記載のとおり。 屋 根：第 3 目的物件欄記載のとおり。 外 壁：サイディング等 内 壁：クロス貼、ジュラク壁等 天 井：クロス貼、目透天井等 床 ：フローリング、畳等 設 備：電気、給排水、給湯器等 その他：－
床面積（現況）	第 3 目的物件欄記載のとおり。
現況用途等	現況用途：居 宅 間 取 り：添付の附属資料「概略建物間取図」のとおり。
品 等	普 通
保守管理の状態	普 通
建物の利用状況	現況調査報告書記載のとおり。
特 記 事 項	・「占有者及び占有権原」等につき『現況調査報告書』参照。

第5 評価額算出の過程

1 基礎となる価格

(1) 建付地価格（物件1）

目的土地の建付地価格等を次のとおり求めた。

番号	標準画地価格 (円/㎡) ア	個別 格 差 イ	地積 (㎡) ウ	建付減価 エ	持 分 オ	建付地価格等(円) ア×イ×ウ×エ×オ
1	31,500	1.00	187.52	0.95	1	5,612,000

ア 標準画地価格

公示価格等からの下記規準価格を参考に、周辺取引事例等を検討のうえ査定した。

※標準画地を、北側で幅員6.0m程度の舗装市道に略等高接面する地積約200㎡程度の略整形な中間画地とした。

地価公示価格（福 山 - 5 1）

公示価格等 (円/㎡) a	時点修正 b	標準化 補正 c	地域格差 d	規準価格(円) a×b×c×d
31,500	$\frac{100.0}{100}$	$\frac{100}{100}$	$\frac{100}{100}$	31,500

◇時点修正：公示価格等の価格時点から評価日までの推定変動率である。

◇標準化補正：必要なし。

◇地域格差：街路条件、交通接近条件、環境条件、行政的条件等を考量のうえ査定した。

イ 個別格差：

〔物件1〕

な し	1.00
相 乗 積	1.00

ウ 地 積：登記数量による。

エ 建付減価：建物と敷地との適応の状態等を考慮した。

オ 持 分：共有持分(完全所有権の場合は1と表記)

(2) 建物価格 (物件 2)

目的建物の再調達原価を、建物建築費の推移動向を考慮した標準的な建築費に比準して求め、これに耐用年数に基づく方法及び観察減価法を併用して求めた現価率を乗じて建物の価格を求めた。

番号	再調達原価 (円/㎡) ア	現況延床面積 (㎡) イ	現価率 ウ	持 分 エ	建物の価格(円) ア×イ×ウ×エ
2	180,000	115.13	0.10	1	2,072,000

ウ 現価率：

〈 物件 2 〉

経過年数 a	経済的残存 耐用年数 b	経済的全 耐用年数 a+b	残価率	観察減価
31 年	5 年	36 年	0 %	30 %

現価率 = [残価率 + (1 - 残価率) × (経済的残存耐用年数 ÷ 経済的全耐用年数)]
× (100% - 観察減価) = 0.10

エ 持 分： 共有持分 (完全所有権の場合は 1 と表記)

2 評価額の判定

前記により求めた価格に、土地については土地利用権等価格を控除し、建物については土地利用権等価格を加算し、さらに競売市場修正等を施して、下記のとおり評価額を求めた。

(1) 土地利用権等価格

番号	建付地価格 (円) ア	土地利用権等割合 イ		土地利用権等価格 (円) ア×イ
1	5,612,000	0.50	法定地上権	2,806,000

イ 土地利用権等割合：土地利用権等を法定地上権と判定し、その割合を 50 %と査定した。

(2) 内訳価格及び一括価格

番号	基礎となる価格 (円) ア	土地利用権等価格 の控除及び加算 (円) イ	占有 減価 修正 ウ	市場性 修正 エ	競売 市場 修正 オ	評価額(円) (ア+イ)×ウ×エ×オ
1	5,612,000	- 2,806,000		1.00	0.70	1,964,000
2	2,072,000	+ 2,806,000	1.00	1.00	0.70	3,415,000
一括価格 (合計)						5,379,000

ウ 占有減価修正：必要なし。

エ 市場性修正：必要なし。

オ 競売市場修正：第2 評価の条件欄記載の不動産競売市場の特殊性等を考慮した。

第6 参考価格資料

1 地価公示価格（福山 - 51）

所 在 : 福山市加茂町字上加茂字加茂が丘 7063番163
価 格 : 31,500 円/㎡
位 置 : JR福塩線「道上」駅 北西方 道路距離 約 3.2 km に位置する。
価 格 時 点 : 令和7年1月1日
地 積 : 200 ㎡
供給処理施設 : 水道、ガス、下水
接 面 街 路 : 北 側 6.0 m 市道
用途指定等 : 第1種低層住居専用地域（建蔽率 40 %、容積率 80 %）
地 域 の 概 要 : 一般住宅が多い郊外の区画整然とした住宅地域

2 固定資産税評価額（令和7年度）



物件1 4,125,440 円（1㎡当たり 22,000 円）、課税地積 187.52 ㎡
物件2 1,419,203 円（1㎡当たり 12,327 円）、課税床面積 115.13 ㎡

ここに掲げた参考価格資料は、当該不動産の評価額を算定するにあたって参考とした価格にすぎない。決定した評価額は不動産競売を前提とした価格であり、ここに掲げた額とは、その性質上異なる額である。

第7 附属資料


- 1 受命物件の位置図（福山市「白図」縮尺 1/10,000）
- 2 公図写し（法務局備付）
- 3 地積測量図写し（法務局備付） ※ A3→A4 へ縮小
- 4 建物図面・各階平面図写し（法務局備付） ※ A3→A4 へ縮小
- 5 概略建物間取図

以 上

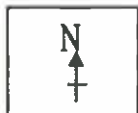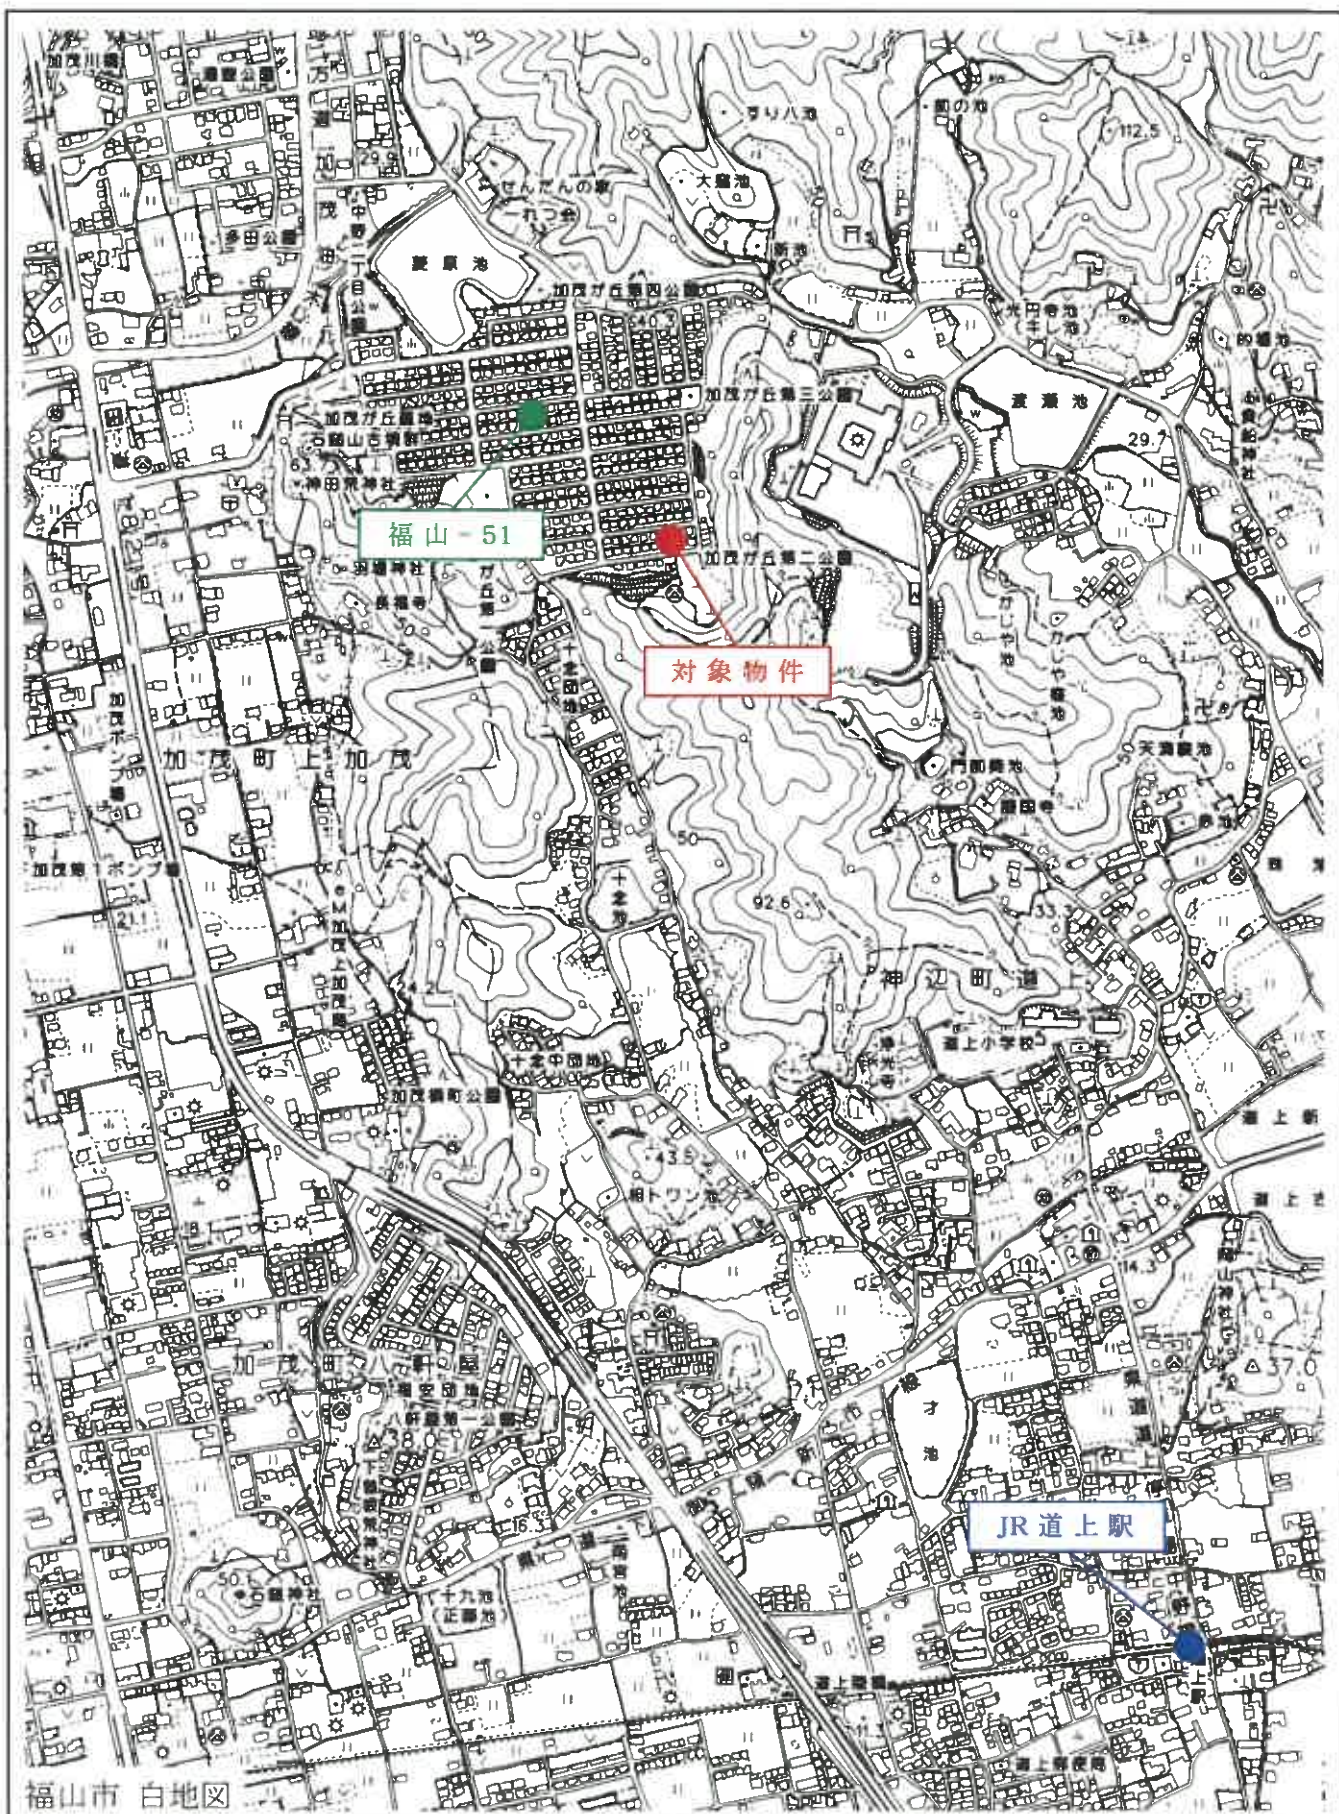

位置図

S=1/10,000

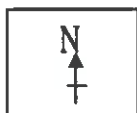

公 図 写

S=1/500

0356 005

前	③	63-3
後	②	63-3~-566
新	①	63-3~-369, -372~-573 (X37) -575, -576, -579~-584

H3.7.15

63-3~-566

ト


63-3~-369, -372~-573 (X37)

-575, -576, -579~-584

地番 63-3-3~63-566

土地所在図 全図

土地の所在 福山市加茂町字上加茂字加茂が丘

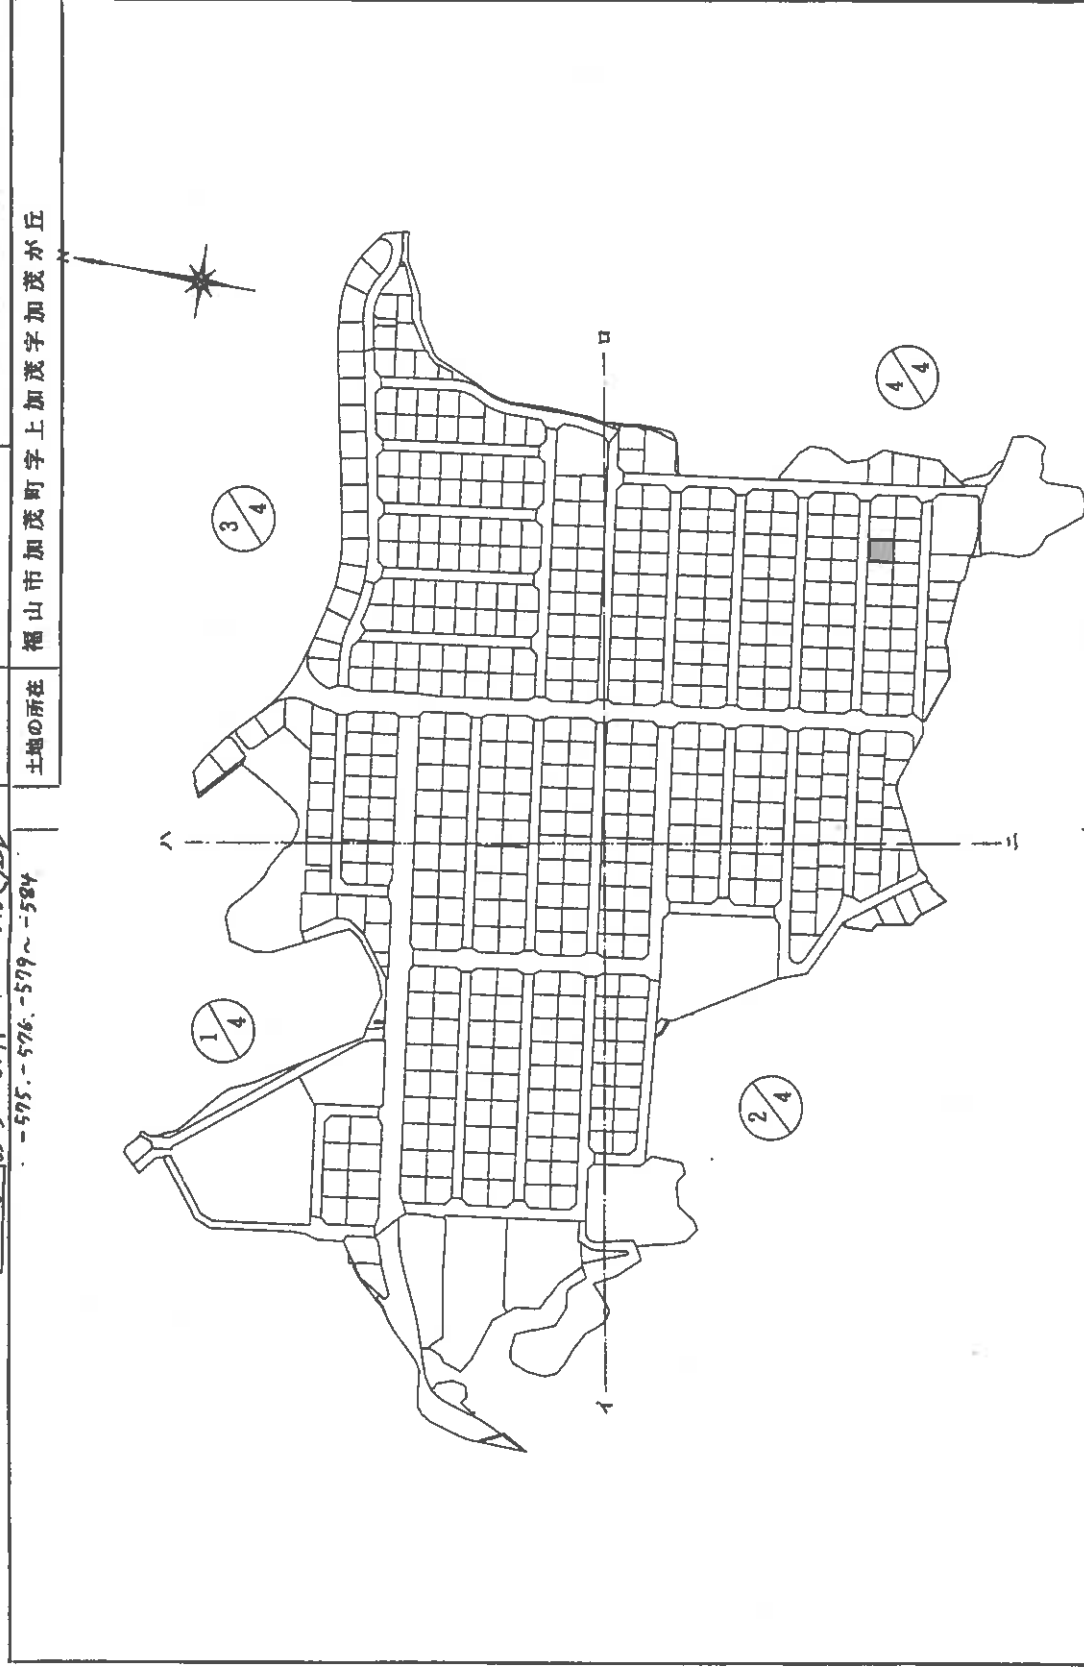

地籍図番号 ④...石炭 ⑦...プラスチック板 ⑧...コンクリート板 ⑨...金属板 ⑩...金網板 ⑪...植込み

作製者 土地家屋調査士

平成3年8月10日作成

(広島県土地家屋調査士会 用紙)

申請人

理事長

縮尺 1/3000

0356 007

前	③
後	②
新	①


(3/37)

地番 63-3~63-566

土地所在 福山市加茂町字上加茂字加茂が丘

土地測量図全図

山

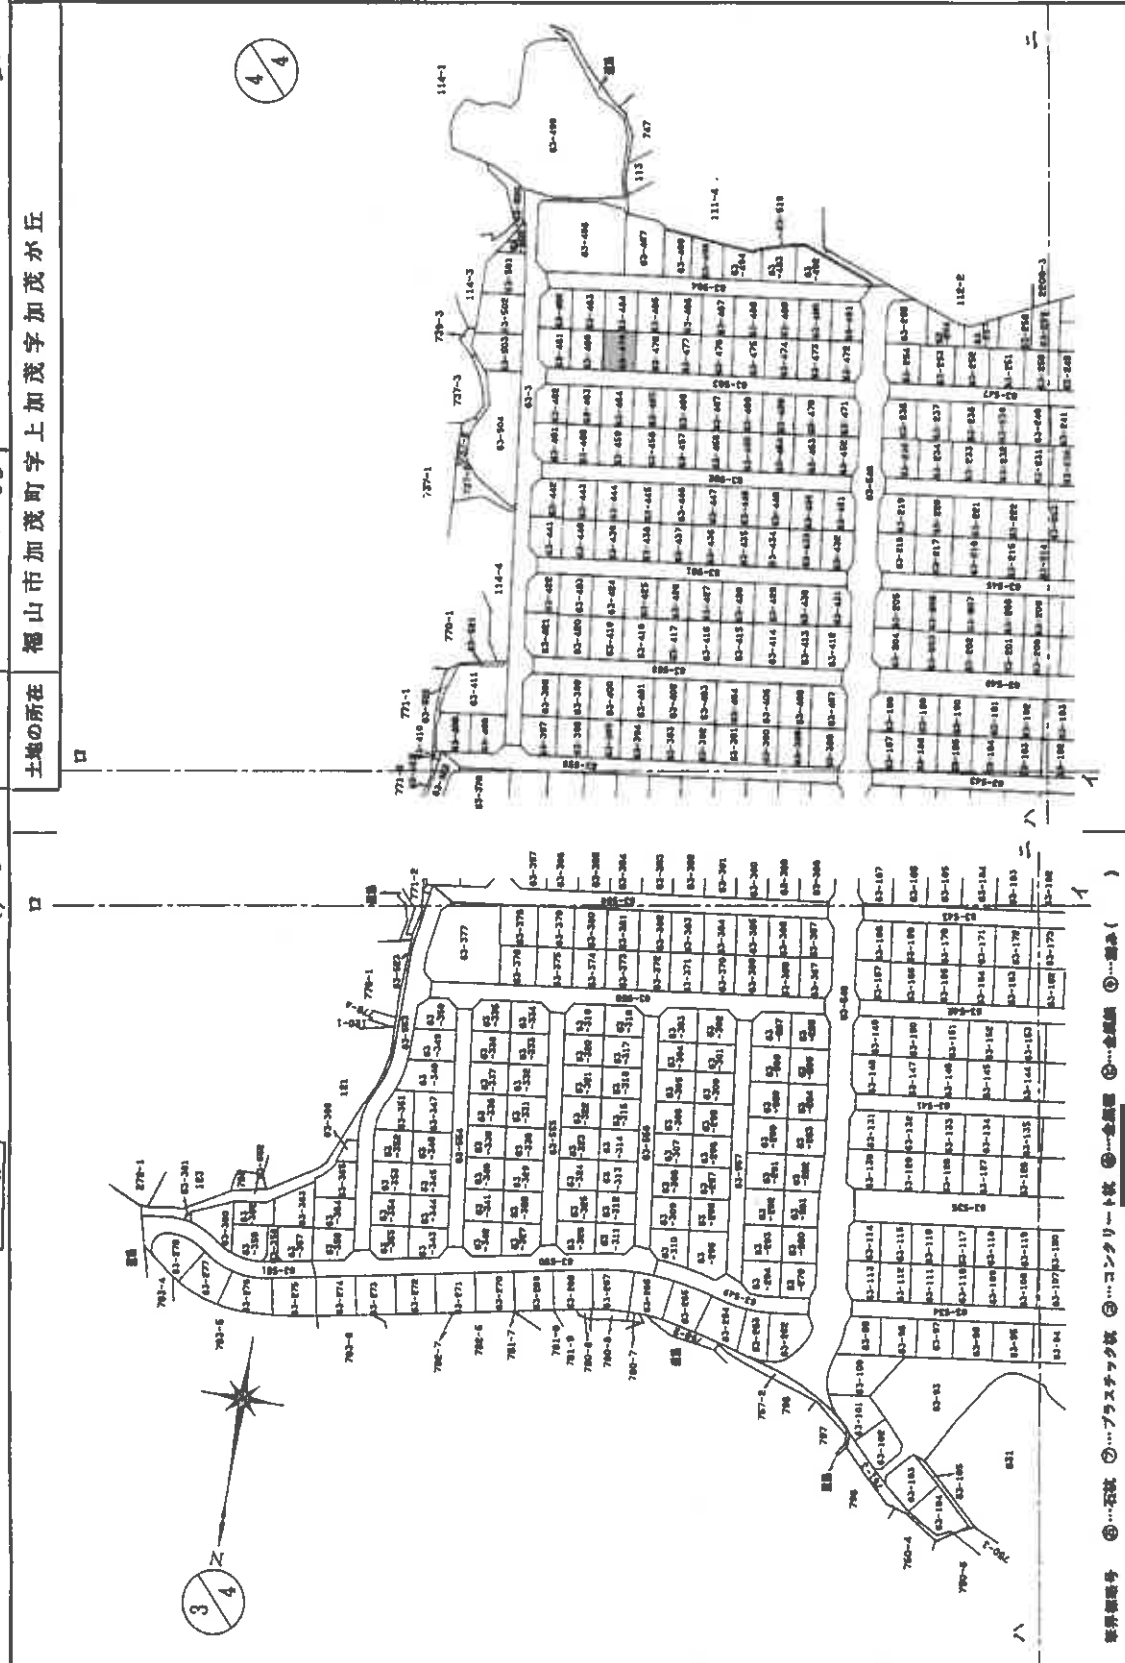

図面番号 ①...石井 ②...プラスタック社 ③...コンクリート社 ④...金屋 ⑤...金屋 ⑥...金屋 ⑦...金屋 ⑧...金屋 ⑨...金屋 ⑩...金屋

作製者 土地家屋調査士

(平成3年8月10日)

(広島県土地家屋調査士会 用紙)

申請人

理 事 長

縮尺 1/2000

0356 148

(144/37)


土地所在図
土地積測量図

地番 63-478, -479, -484, -485

土地の所在 福山市加茂町字上加茂字加茂が丘

三斜求積表

地番 NO	底辺	高さ	積算面積	地積
476 63 -478	1 19.455 x	9.586 =	186.495630	
	2 19.455 x	9.605 =	186.865275	
	3 12.514 x	0.122 =	1.526708	
	合計		374.887613	187.44 m ²
477 63 -479	1 19.472 x	9.589 =	186.717008	
	2 19.472 x	9.598 =	186.892256	
	3 12.522 x	0.115 =	1.440030	
	合計		375.049294	187.52 m ²
482 63 -484	1 12.524 x	0.096 =	1.203304	
	2 12.524 x	0.248 =	3.105952	
	3 12.513 x	0.253 =	3.165789	
	4 19.266 x	9.514 =	183.296724	
	5 19.266 x	9.533 =	183.662778	
	合計		374.433547	187.21 m ²
483 63 -485	1 19.262 x	9.539 =	183.720956	
	2 19.262 x	9.503 =	183.046786	
	3 12.505 x	0.252 =	3.151260	
	4 12.487 x	0.115 =	1.436005	
	5 12.503 x	0.283 =	3.538349	
	合計		374.893356	187.44 m ²

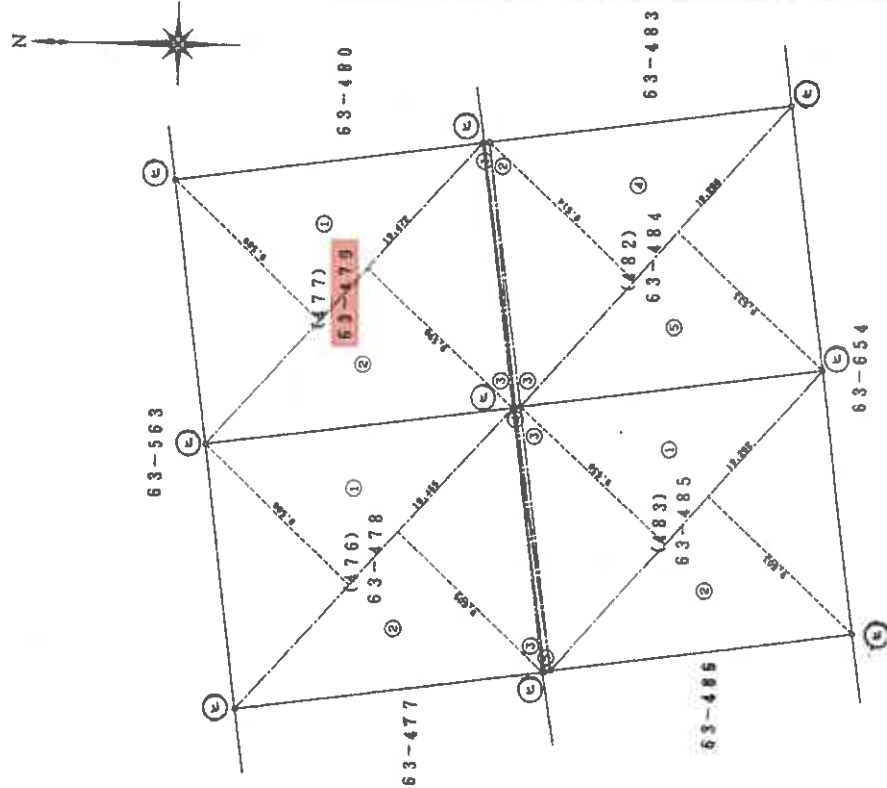

境界線番号 ④...石杭 ⑤...コンクリート杭 ⑥...土留杭 ⑦...土留杭 ⑧...土留杭 ⑨...土留杭 ⑩...土留杭

作製者 土地家屋調査士

（平成3年8月10日）

（広島県土地家屋調査士会 用紙）

申請人

理事長

縮尺 1/250

(1) 平成29年11月7日
この図面に記載されている土地の全部又は一部についてその所在又は地番が変更された。
上記の日付は、この図面に変更内容を記録した日付である。

(2) 平成29年11月8日
この図面に記載されている土地の全部又は一部についてその所在又は地番が変更された。
上記の日付は、この図面に変更内容を記録した日付である。


各階平面図 H7.2.8
63-479

0361252

建物図面
各階平面図

家屋番号 63-479

建物の所在 福山市加茂町字上加茂字加茂が丘63番地479


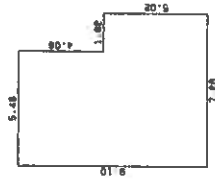


1 階

求積表

4.08 x 5.46	= 22.2768
5.02 x 7.28	= 36.5456
合計	58.8224
床面積	58.82 m ²

道路

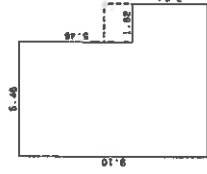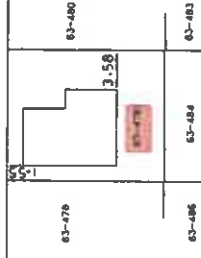

2 階

求積表

5.46 x 5.46	= 29.8116
3.64 x 7.28	= 26.4992
合計	56.3108
床面積	56.31 m ²

作製者

土地家屋調査士

(平城7)

縮尺

1/250



申請人

縮尺

1/500

(岡山県土地家屋調査士会所属)

(1) 平成29年11月1日
平成29年11月1日所在及び家屋番号変更

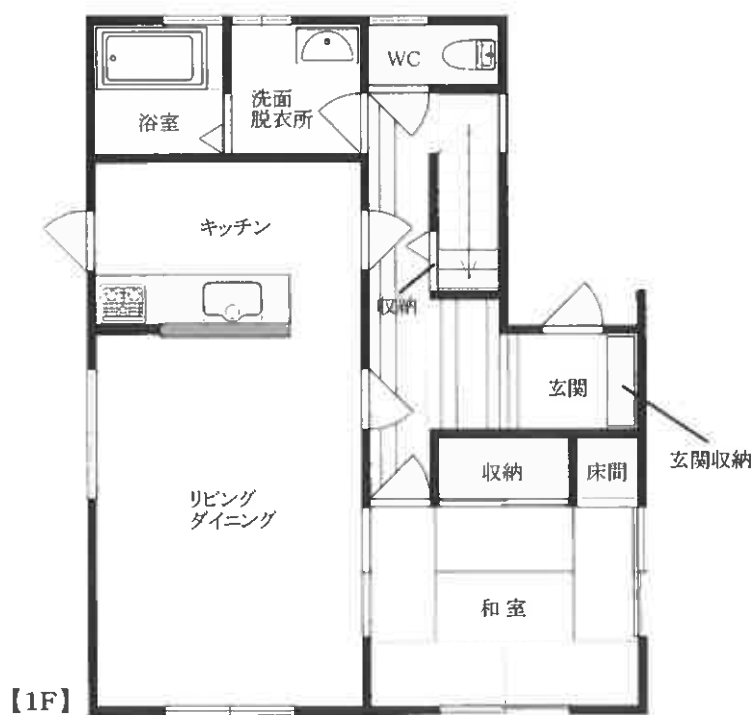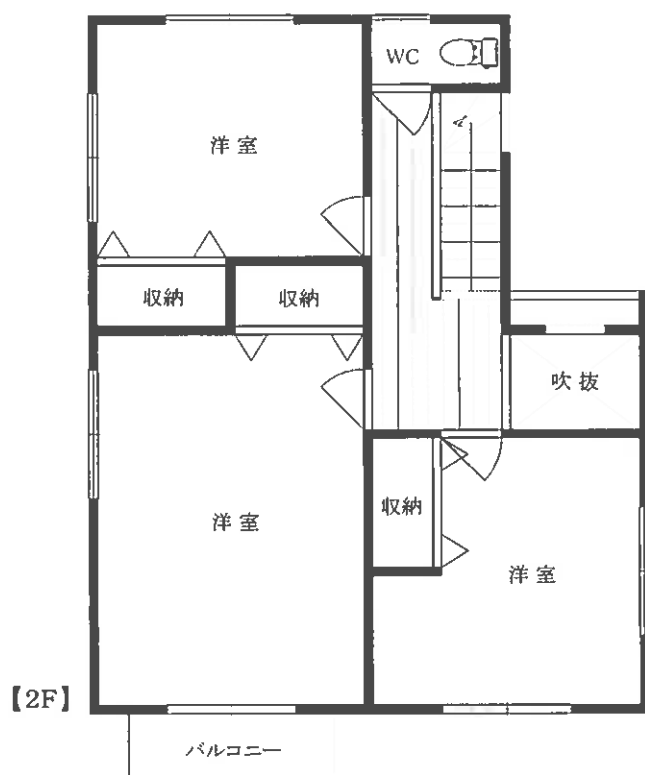

《 物件 2 》

概略建物間取図

S=1/free