広島地方裁判所福山支部

令和２年４月１日施行の民事執行法改正により、入札制度が変わりました。

■暴力団員等や、役員に暴力団員等がいる法人は、買受人となれません。
■暴力団員等から資金の提供を受けた個人・法人は、買受人となれません。

入札時には、

暴力団員等に該当しない旨の陳述書※１

が入札書ごとに必要になります。※２、※３

なお、宅地建物取引業者の場合は、

宅地建物取引業の免許証の写し

を、併せて提出してください。

（宅地建物取引業の免許証の写しを提出した方については、暴力団員等に該当するか否かについて警察への調査の嘱託が行われません。）

※１　陳述書には、個人用、個人（法定代理人）用、法人用があります。
※２　入札時に提出がないと入札無効となります（追完不可）。
※３　記載に不備があった場合、入札が無効になる場合があります。
①住民票や代表者事項証明書等のとおり、正確に記載してください。
②自己資金で入札する場合は、陳述書１枚目の陳述欄の「自己の計算において」で始まる文の冒頭にある□にチェックをしてはいけません。

「自己の計算において本人に買受けの申出をさせようとする者」とは、買受申出人に資金を渡すなどして買受けをさせようとする者をいいます。他人から資金の提供を受けて入札する場合は、ここにチェックを入れ、別紙「自己の計算において買受けの申出をさせようとする者に関する事項」を添付する必要がありますが、自己の資金で入札する場合に誤ってチェックをした場合でも、別紙が添付されていないことによって、形式的に不備のある陳述書として、入札無効になる場合があります。

令和　８年（ケ）第　　３６号

期　間　入　札　の　公　告

令和　８年１１月　９日
広島地方裁判所福山支部
裁判所書記官　弓　場　菜　央

別紙物件目録記載の不動産を下記のとおり期間入札に付します。

記

入札期間	令和　８年１１月２５日　午前　９時００分から 令和　８年１２月　１日　午後　５時００分まで	
開札期日	日　時 場　所	令和　８年１２月　４日　午前１０時００分 広島地方裁判所福山支部売却場
売却決定期日	日　時 場　所	令和　８年１２月２４日　午後　３時００分 広島地方裁判所福山支部
特別売却実施期間	令和　８年１２月　９日　午前　９時００分から 令和　８年１２月　９日　午後　４時００分まで	
買受申出の保証の提供方法	下記のいずれかによる。 （１）当裁判所の預金口座に金銭を振り込んだ旨の金融機関の証明書。 （２）銀行，損害保険会社，農林中央金庫，商工組合中央金庫，全国を地区とする信用金庫連合会，信用金庫又は労働金庫の支払保証委託契約締結証明書。	
買受申出の資格の制限（民事執行規則３３条）	☆印を付した物件は農地であるので，権限を有する行政庁の交付した買受適格証明書を有する者及び買受けについて農地法上の許可又は届出を必要としない者に限り，買受申出をすることができます。	
一般の閲覧に供するため，物件明細書・現況調査報告書・評価書の各写しを令和　８年１１月　９日から当庁物件明細書等閲覧室に備え置きます。		

物件番号	売却基準価額（円） 買受可能価額（円）	一括売却	買受申出保証額（円）	令和８年度	
				固定資産税（円）	都市計画税（円）
1, 2	6, 464, 000 5, 171, 200	一括	1, 300, 000	65, 075	18, 643
1	2, 918, 000				
2	3, 546, 000				
備考					

令和　8年（ケ）第　　36号

物　件　目　録

1　所　　在　　福山市駅家町大字下山守

　　地　　番　　２３４番１

　　地　　目　　宅地

　　地　　積　　３３６．３０平方メートル

2　所　　在　　福山市駅家町大字下山守２３４番地１

　　家屋　番号　　２３４番１

　　種　　類　　居宅

　　構　　造　　木造瓦葺２階建

　　床　面　積　　１階　　１１６．２１平方メートル
　　２階　　５７．２７平方メートル

（現況）

　　床　面　積　　１階　　約１０８．８１平方メートル
　　２階　　５７．２７平方メートル

令和　８年（ケ）第　　３６号

物　件　明　細　書

令和　８年１０月１３日
広島地方裁判所福山支部
裁判所書記官　弓　場　菜　央

1　不動産の表示
【物件番号１，２】
別紙物件目録記載のとおり

2　売却により成立する法定地上権の概要
なし

3　買受人が負担することとなる他人の権利
【物件番号１，２】
なし

4　物件の占有状況等に関する特記事項
【物件番号２】
Ａが占有している。同人の賃借権は抵当権に後れる。ただし，代金納付日から６か月間明渡しが猶予される。

5　その他買受けの参考となる事項
なし

《　注　　意　　書　》

1　本書面は，現況調査報告書，評価書等記録上表れている事実等を記載したものであり，関係者の間の権利関係を最終的に決める効力はありません（訴訟等により異なる判断がなされる可能性もあります）。

2　記録上表れた事実等がすべて本書面に記載されているわけではありませんし，記載されている事実や判断も要点のみを簡潔に記載されていますので，必ず，現況調査報告書及び評価書並びに「物件明細書の詳細説明」も御覧ください。

3　買受人が，占有者から不動産の引渡しを受ける方法として，引渡命令の制度があります。引渡命令に関する詳細は，「引渡命令の詳細説明」を御覧ください。

4　対象不動産に対する公法上の規制については評価書に記載されています。その意味内容は「公法上の規制の詳細説明」をご覧ください。

5　各種「詳細説明」は，閲覧室では通常別ファイルとして備え付けられています。

令和　8年（ケ）第　　３６号

物　件　目　録

１　所　　在　　福山市駅家町大字下山守

　　地　　番　　２３４番１

　　地　　目　　宅地

　　地　　積　　３３６．３０平方メートル

２　所　　在　　福山市駅家町大字下山守２３４番地１

　　家屋　番号　　２３４番１

　　種　　類　　居宅

　　構　　造　　木造瓦葺２階建

　　床　面　積　　１階　　１１６．２１平方メートル
　　２階　　５７．２７平方メートル

（現況）

　　床　面　積　　１階　　約１０８．８１平方メートル
　　２階　　５７．２７平方メートル

令和　8年（ケ）第　36号

令和　8年　9月28日提出

現 況 調 査 報 告 書

広島地方裁判所福山支部

執 行 官　杉　原　弘　展

（注）チェック項目中の調査結果は，「■」の箇所の記載のとおり

令和　８年（ケ）第　　３６号

物　件　目　録

１　所　　在　　福山市駅家町大字下山守

　　地　　番　　２３４番１

　　地　　目　　宅地

　　地　　積　　３３６．３０平方メートル

２　所　　在　　福山市駅家町大字下山守２３４番地１

　　家屋　番号　　２３４番１

　　種　　類　　居宅

　　構　　造　　木造瓦葺２階建

　　床　面　積　　１階　　１１６．２１平方メートル
　　２階　　５７．２７平方メートル

不動産の表示	「物件目録」のとおり
住居表示	未実施
土地	物件　1
現況地目	■宅地（物件　1）　□公衆用道路（物件　　）　□雑種地（物件　）
形状	□公図(法14条1項地図)のとおり　□地積測量図（合成）のとおり □建物図面（各階平面図）のとおり　■土地建物位置関係図のとおり □
占有者及び占有状況	■土地所有者 上記の者が本件土地上に下記建物を所有して，占有している □その他の者 □「占有者及び占有権原」のとおり
下記以外の建物（目的外建物）	■ない □ある（詳細は「目的外建物の概況」のとおり）
その他の事項	
建物	物件　2
種類・構造及び床面積の概略	□公簿上の記載とほぼ同一である ■公簿上の記載と次の点が異なる（■主たる建物　□附属建物） 種　類： 構　造： 床面積：1階 約108.81 ㎡(減築 約7.4 ㎡)，2階 57.27 ㎡
物件目録にない附属建物	■ない □ある　種　類： 構　造： 床面積：
占有者及び占有状況	□建物所有者 上記の者が本建物を　　として占有している。 ■その他の者 ■「占有者及び占有権原」のとおり
上記以外の敷地（目的外土地）	■ない □ある（詳細は「目的外土地の概況」のとおり）
その他の事項	
執行官保管の仮処分	■ない □ある　地方裁判所　支部　平成　年（　）第　号 保管開始日　平成　年　月　日
土地建物の位置関係	□建物図面（各階平面図）のとおり　■土地建物位置関係図のとおり

（注）チェック項目中の調査結果は，「■」の箇所の記載のとおり

占有者及び占有権原（物件　2　関係）

占有範囲	■全部　□
占有者	□債務者　■ A
占有状況	□駐車場 ■居宅　□店舗　□事務所　□倉庫　□作業所

■関係人（■ A（占有者）　□　　（　　））の陳述／□提示文書（□回答書）の要旨

占有権原		■賃借権　□使用貸借　□所有権（未登記）
占有開始時期		平成２５年　１月１２日
最初の契約等	契約日	平成２５年　１月　９日
	期間	平成２５年　１月１２日から　■平成２７年　１月１１日まで　２年間 □期間の定めなし
更新の種別		□合意更新　□自動更新　■法定更新
現在の契約等	期間	平成２７年　１月１２日から　□平成　年　月　日まで　年間 ■期間の定めなし
契約等当事者	貸主	■所有者　□その他の者（　　）
	借主	■占有者　□その他の者（　　）
賃料・支払時期等		毎月　金８３，０００円（毎月末日限り　翌月支払） □前払（　　分　　円） □相殺（　　分　　円）
敷金・保証金		□ない　■ある　（■敷金１６６，０００円　□保証金　　円）
特約等		□譲渡・転貸を認める　□
その他		

執行官の意見	■上記のとおり　□下記のとおり　□「執行官意見」のとおり

（注）チェック項目中の調査結果は，「■」の箇所記載のとおり

その他の事項
物件１の土地は，物件２の建物の敷地として利用されている。 物件１の土地は，その東側（公図上は地番の記載のない狭長地）及び北西側を市道（234-2，234-3 は福山市の公衆用道路）に接面している。 本件土地上の消火栓について，消防局警報課に確認したところ，消防で設置したものではなく設置の経緯も分からないとのことであった。なお，本件土地の北東側の道路には消火栓のマンホールが設置されている。 本報告書に添付した写真には，広角で撮影したものがある。

関係人の陳述等	
陳述者 （当事者等との関係）	陳述内容等
■ A（占有者）	私は，本件建物を平成 25 年から月額 83,000 円で賃借して居住しています。本件土地も私が駐車場等に利用しています。 当初の契約期間経過後は，当然のように継続されています。 本件土地建物には私ら家族以外に利用者はいません。 本件建物の水道は錆のような粒が混じっているため，飲用には利用していません。 ビルトインのガスコンロも古く汚れていたため利用しておらず，コンロの上にＩＨコンロを置いて利用しています。 フローリングの多くの部分は擦れたり汚れたりしており，緩みのある所もあります。 当家の荷物は多いと思います。 本件土地上にある簡易物置は，私が設置したものです。 本件土地に消火栓がありますが，最近は点検等もされていないようです。

執行官の意見
本件土地建物には，占有者Ａの陳述に沿った占有が認められた。

（注）チェック項目中の調査結果は，「■」の箇所記載のとおり

（調査経過用）

調　査　の　経　過		
調　査　の　日　時	調　査　の　場　所　等	調　査　の　方　法　等
8年　8月22日（土） 10：45－11：05	物件所在地	物件確認，占有調査，写真撮影 占有者の妻から占有状況等聴取 賃借権等照会書交付
8年　8月22日 15：35－15：50		占有者から占有状況等電話聴取
8年　9月　2日	広島法務局福山支局	公図，地積測量図，建物図面，登記事項要約書交付申請
8年　9月17日 13：20－14：15	物件所在地	物件確認，占有調査，写真撮影 占有者と面談
8年　9月25日 10：00－10：10	消防局警報課	消火栓の設置等について電話聴取

（特記事項）

□　平成　　年　　月　　日
　目的物件は不在で施錠されていると予想されたので，立会人及び解錠技術者を同行して臨場した。

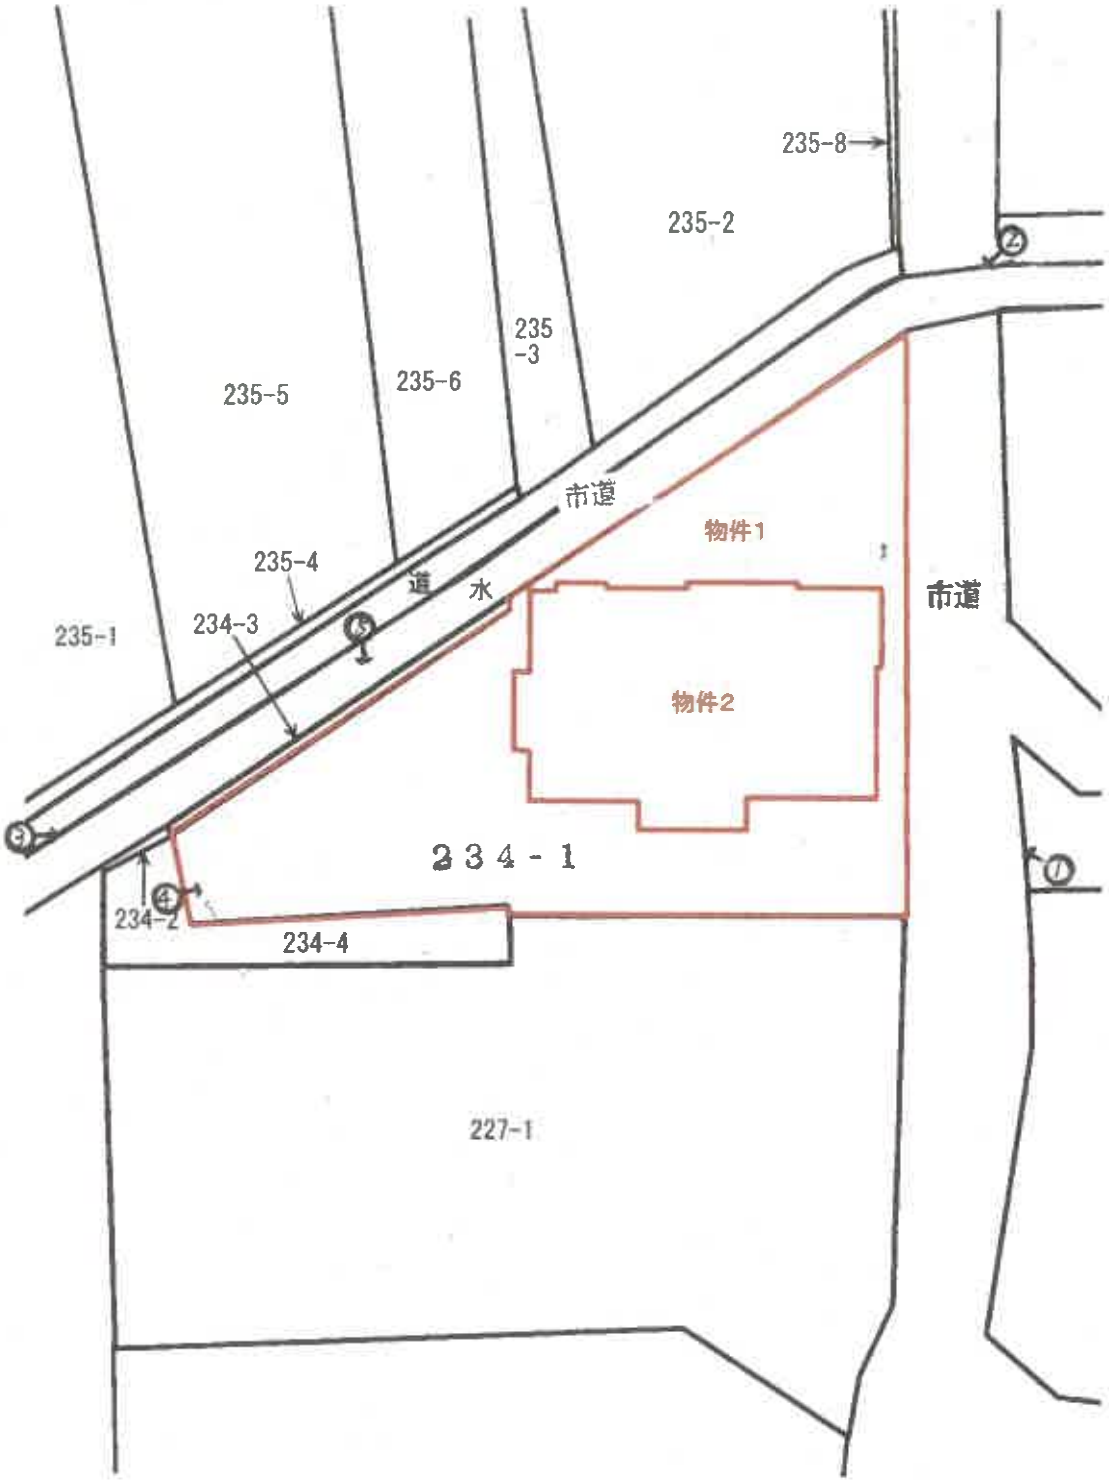
□　平成　　年　　月　　日
　目的物件は不在で施錠されていたので，立会人　　を立ち会わせ，技術者に解錠させて建物内に立ち入った。

□　平成　　年　　月　　日
　休日・夜間執行許可の提示をした。

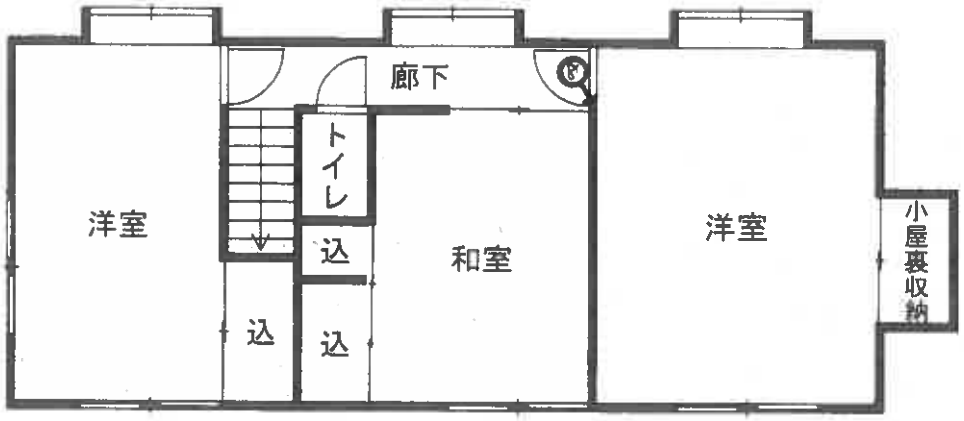
□

（注）チェック項目中の調査結果は，「■」の箇所記載のとおり

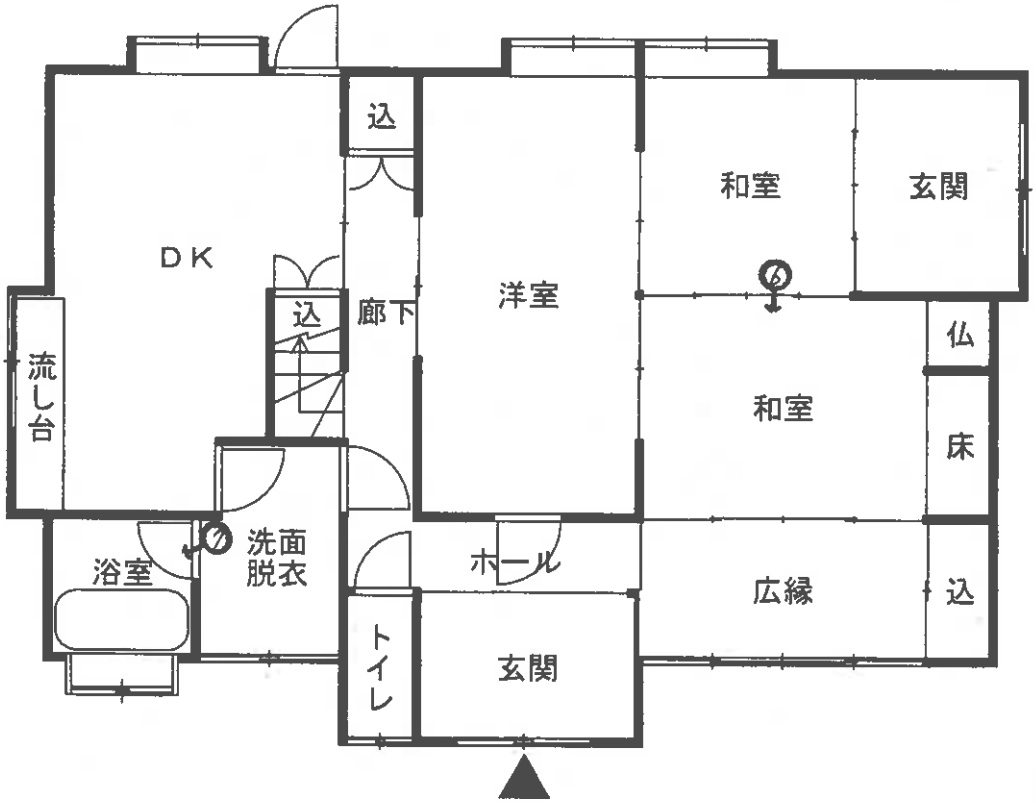
土地建物位置関係図


235-8
235-2
235-3
235-5
235-6
市道
物件1
235-4
道
水
235-1
234-3
物件2
市道
234-1
234-2
234-4
227-1

建物間取図


廊下
トイレ
洋室
込
和室
洋室
小屋裏収納
込
込

2階


込
和室
玄関
DK
廊下
洋室
込
仏
流し台
和室
床
洗面
脱衣
浴室
ホール
広縁
込
トイレ
玄関

1階

写真１



写真２



写真３



写真４



写真５



写真６



写真７



写真８



令和8年（ケ）第36号
令和8年9月17日 現地調査
令和8年10月4日 評　　価

広島地方裁判所　福山支部　御中

評　　価　　書

評価人　　不動産鑑定士
八　幡　和　真　印

第１　評価額

一　括　価　格	
金　6,464,000円	
内　訳　価　格	
物件１（土地）	金　2,918,000円
物件２（建物）	金　3,546,000円

１　一括価格は、物件１．２の各不動産について、一括売却（民事執行法６１条本文）を行うことを前提とした場合の価格である。

２　内訳価格は、配当等の判断のために一括価格の内訳として算出した価格である。

３　物件１の内訳価格は物件２のための土地利用権等価格を控除した価格であり、物件２の内訳価格は当該土地利用権等付建物としての価格である。

第２　評価の条件

１　本件評価は、民事執行法により売却に付されることを前提とした適正価格を求めるものである。

したがって、求めるべき評価額は、一般の取引市場において形成される価格ではなく、一般の不動産取引と比較しての競売不動産特有の各種の制約（売主の協力が得られないことが常態であること、内覧制度によるほかは買受希望者は物件内部の確認が直接できないこと、引渡しを受けるために法定の手続をとらなければならない場合があること、目的物の種類又は品質に関する不適合には担保責任がないこと等）等の特殊性を反映させた価格とする。

２　評価は、目的物件の調査時点における現状に基づいて行うものであり、調査日以降発生した物件の現状変更については原則として考慮していない。

３　現地での物件調査は、原則として目視可能な部分に限定される。

４　物件に関する情報提供の内容は、民事執行法５８条４項に定める場合を除いて、原則として公共機関で公開された資料に基づくものである。

第３　目的物件

現況欄に記載のない事項については、ほぼ登記記載と同じ。

番号	所在等	登記	現況
1	所在	福山市駅家町大字下山守	同左
	地番	234番1	
	地目	宅地	
	地積	336.30㎡	
2	所在	福山市駅家町大字下山守234番地1	
	家屋番号	234番1	
	種類	居宅	
	構造	木造瓦葺2階建	
	床面積	1階　116.21㎡	1階　約108.81㎡
		2階　57.27㎡	2階　57.27㎡
		延べ　173.48㎡	延べ　約166.08㎡

番号	特記事項
2	約7.4㎡が減築されている。

第４　目的物件の位置・環境等

１　土地の概況及び利用状況等（物件１）

位置・交通	ＪＲ福塩線「万能倉」駅の南方・約2ｋｍ（直線距離） （別添「位置図」参照）	
付近の状況	付近は、戸建住宅、農地等の散在する住宅地域となっている。	
主な公法上の規制等（道路の幅員等の個別的な規制を考慮しない一般的な規制）	都市計画区分	市街化区域
	用途地域	第１種住居地域
	建蔽率	60%
	容積率	200%
	防火規制	なし
	その他の規制	宅地造成等工事規制区域
画地条件	規模　336.30　㎡	間口　約　21.8m 奥行　約　26.5m 形状　略台形 接面状況　角地 その他　地勢平坦
接面道路の状況	東側　約　4　m　舗装　市道※　高低差　ほぼ等高 北西側　約　3　m　舗装　市道※　高低差　ほぼ等高 ※ 建築基準法第42条2項道路なお、買受希望者自身による確認が必要。	
土地の利用状況等	現状は物件２の建物が存する。 隣地は戸建住宅等。 目的外建物　なし。（地上式消火栓が存する）	
供給処理施設	上水道　接面道路の本管敷設　あり 本物件内への引込　あり ※ここでの「上水道」とは水道法の規定による水道事業（簡易水道含む）及び専用水道により給水されているものを言う。井戸等はこれに含まれない。	
	都市ガス　接面道路の本管敷設　なし 本物件内への引込　なし　（ＬＰガス使用） ※ここでの「都市ガス」とは改正ガス事業法の規定によるガス小売事業により供給されるガスを言う。69戸以下の団地に供給される簡易ガス・LPG等はこれに含まれない。	
	公共下水　接面道路の本管敷設　あり 本物件内への引込　なし　（浄化槽使用、引込可） ※ここでの「公共下水」とは下水道法の規定による公共下水道のことを言う。団地集中浄化槽や工業用専用下水道等はこれに含まれない。但し農業集落排水等の各種集落排水は含むものとする。	
特記事項	・北西側の接面街路は建築基準法第42条2項道路に該当するため、道路の中心より2mのセットバックを要する。なお、買受希望者自身による確認が必要。 ・占有者より上水道は錆の様なものが混じっているので飲用には使用していないとの陳述があった。 ・本件土地上に所在する地上式消火栓について芦品消防署に確認したところ消火栓についてのデータもなく使用していないため、撤去しても構わない旨の説明を受けた。なお、買受希望者自身による確認が必要。	

2　建物の概況及び利用状況（物件２）

区　　分	主である建物
建築時期及び経済的残存耐用年数	建築年月日(登記記載)：　平成9年8月31日 新築 経　過　年　数：約 29 年 経済的残存耐用年数：約 1 年 改　築　時　期：不詳
仕　　様	構　造：　第３ 目的物件欄記載のとおり。 屋　根：　第３ 目的物件欄記載のとおり。 外　壁：　リシン吹付け等 内　壁：　クロス、ジュラク等 天　井：　クロス、シキメ、石膏ボード等 床　：　畳、フローリング等 設　備：　電気、給排水、ガス、衛生等 その他：　なし
床面積（現況）	第３ 目的物件欄記載のとおり。
現況用途等	現況用途：居宅 間取り：添付の附属資料「建物間取図（見取図）」のとおり。
品　　等	普通
保守管理の状態	普通
建物の利用状況	現況調査報告書記載のとおり。
特　記　事　項	特になし。

第５　評価額算出の過程

１　基礎となる価格

（１）建付地価格（物件１）

目的土地の建付地価格を次のとおり求めた。

番号	標準画地価格 (円／㎡) ア	個別 格差 イ	地積 (㎡) ウ	建付減価 エ	持分 オ	建付地価格(円) ア×イ×ウ×エ×オ
1	38,800	0.71	336.30	0.90	1	8,338,000

ア　標準画地価格

公示価格等からの下記規準価格を参考に、周辺取引事例等を検討のうえ査定した。

※標準画地を、幅員4m舗装市道に略等高接面する地積約200㎡程度の略整形な中間画地とした。

地価公示価格　(福山-50)

公示価格等 (円／㎡) a	時点修正 b	標準化 補正 c	地域格差 d	規準価格(円) a×b×c×d
48,900	$\frac{100}{100}$	$\frac{100}{100}$	$\frac{100}{126}$	38,800

◇時点修正　：　公示価格等の価格時点から評価日までの推定変動率である。

◇標準化補正：　必要なし。

◇地域格差　：　街路条件、交通接近条件、環境条件、行政的条件等を考量のうえ査定した。

イ　個別格差：

角地	1.00
形状	0.80
規模過大	0.95
セットバック	0.93
相乗積	0.71

ウ　地　　積：　登記数量による。

エ　建付減価：　建物と敷地との適応の状態、建物老朽化の程度等を考慮した。

オ　持　　分：　共有持分(完全所有権の場合は１と表記)

（２）建物価格（物件２）

目的建物の再調達原価を、建物建築費の推移動向を考慮した標準的な建築費に比準して求め、これに耐用年数に基づく方法及び観察減価法を併用して求めた現価率を乗じて建物の価格を求めた。

番号	再調達原価 （円／㎡） ア	現況延床面積 （㎡） イ	現価率 ウ	持分 エ	建物価格（円） ア×イ×ウ×エ
2	180,000	166.08	0.03	1	897,000

ウ　現価率：

経過年数 a	経済的残存耐用年数 b	経済的全耐用年数 a＋b
29　年	1　年	30　年

残価率	観察減価
5　％	60　％

現価率＝〔残価率＋（１-残価率）×（経済的残存耐用年数÷経済的全耐用年数）〕
×（100％-観察減価）＝ 0.03

エ　持　　分：　共有持分（完全所有権の場合は１と表記）

2　評価額の判定

前記により求めた価格に、土地については土地利用権等価格を控除し、建物については土地利用権等価格を加算し、さらに競売市場修正等を施して、下記のとおり評価額を求めた。

（1）土地利用権等価格

番号	建付地価格(円) ア	土地利用権等割合 イ		土地利用権等価格(円) ア×イ
1	8,338,000	0.50	法定地上権	4,169,000

イ　土地利用権等割合：　土地利用権等を法定地上権と判定し、その割合を 50 %と査定した。

（2）内訳価格及び一括価格

番号	基礎となる価格(円) ア	土地利用権等価格の控除及び加算(円) イ	占有減価修正 ウ	市場性修正 エ	競売市場修正 オ	評価額(円) (ア+イ)×ウ×エ×オ
1	8,338,000	- 4,169,000		1.00	0.70	2,918,000
2	897,000	+ 4,169,000	1.00	1.00	0.70	3,546,000
一括価格（合計）						6,464,000

ウ　占有減価修正　：　必要なし。

エ　市場性修正　：　必要なし。

オ　競売市場修正　：　第２ 評価の条件欄記載の不動産競売市場の特殊性等を考慮した。

第６　参考価格資料

１　地価公示価格（福山-50）

所　　在　：　福山市御幸町大字森脇字中ノ町590番3
価　　格　：　48,900円／㎡
位　　置　：　ＪＲ福塩線「横尾」駅北西方道路距離 約2.3ｋｍに位置する。
価 格 時 点　：　令和8年1月1日
地　　積　：　132㎡
供給処理施設　：　水道、下水
接 面 街 路　：　北東側 3m 市道
用途指定等　：　第１種住居地域（建蔽率 60％、容積率 200％）
地域の概要　：　中規模一般住宅が建ち並ぶ住宅地域。

２　固定資産税評価額（令和８年度）

物件１　6,687,325 円（１㎡当たり 19,885 円）、課税地積 336.30 ㎡

物件２　3,082,029 円（１㎡当たり 18,605 円）、課税床面積 165.66 ㎡

ここに掲げた参考価格資料は、当該不動産の評価額を算定するにあたって参考とした価格にすぎない。決定した評価額は不動産競売を前提とした価格であり、ここに掲げた額とは、その性質上異なる額である。

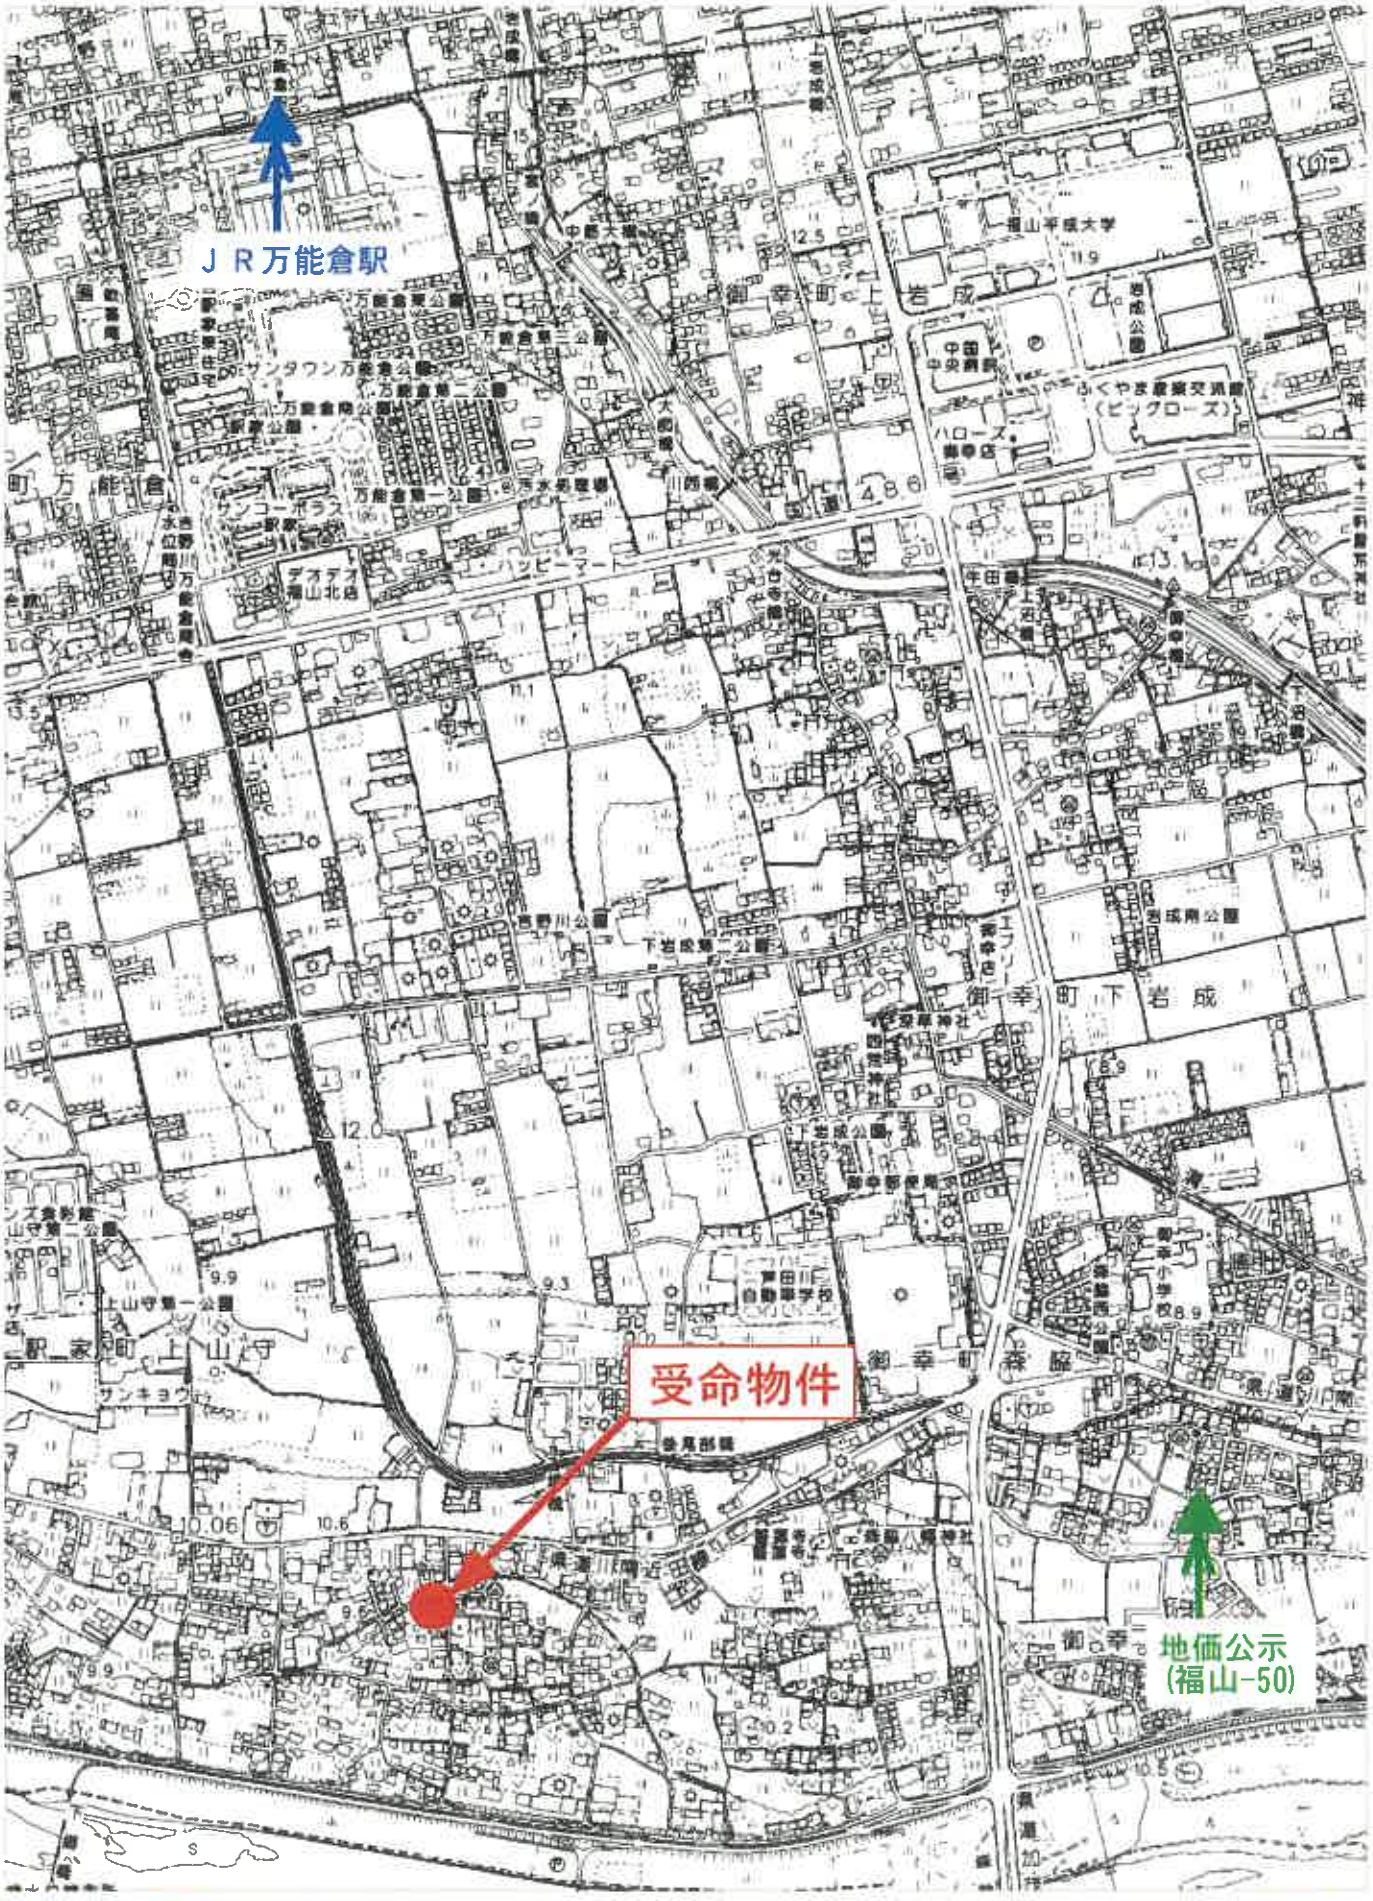
第７　附属資料

1　受命物件の位置図（福山市白図 1/10,000）
2　公図写し（法務局備付）
3　建物図面・各階平面図写し（法務局備付）
4　建物間取図（見取図）

以　上

附属資料

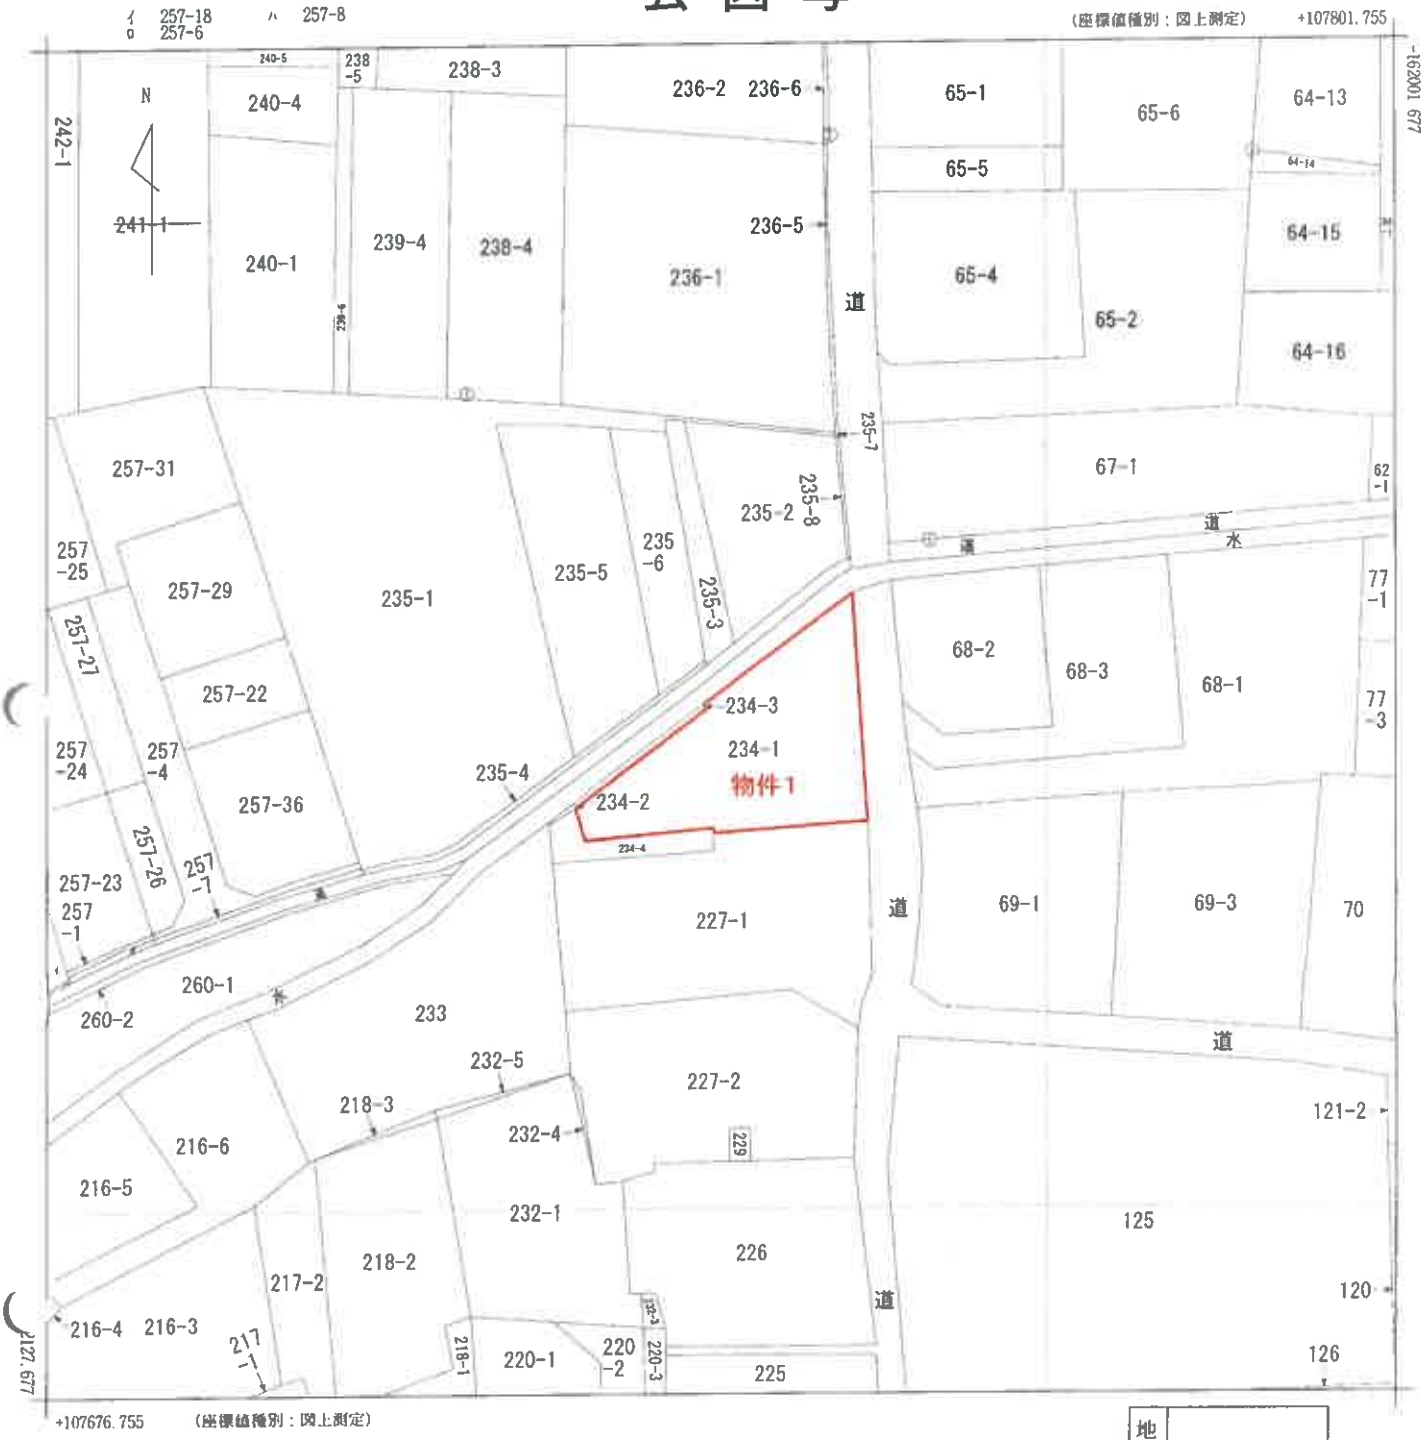
受命物件の位置図



福山市白図

1:10,000

公図写



地番区域見出	駅家町大字下山守

請求部分	所在	福山市駅家町大字下山守				地番	234番1		
出力縮尺	1/500	精度区分		座標系番号又は記号	Ⅲ	分類	地図(法第14条第1項)	種類	地籍図
作成年月日				備付年月日(原図)				補記事項	

(縮小A3→A4)

請求番号：12-1
(1/1)

公用

登記年月日：平成9年9月29日

0806135

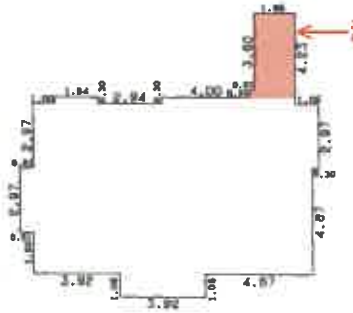
各階平面図

H9.9.29 234-1 7

家屋番号	234番1
建物の所在	福山市駅家町大字下山守234番地1

建物図面
各階平面図

1階



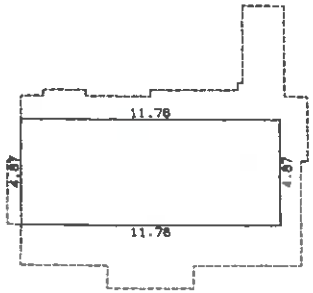
求積表

0.61	× 2.97	=	1.811700
1.00	× 7.84	=	7.840000
1.94	× 8.14	=	15.791600
0.98	× 7.84	=	7.683200
1.96	× 8.89	=	17.424400
1.96	× 9.19	=	18.012400
2.04	× 8.14	=	16.605600
0.23	× 8.47	=	1.948100
1.85	× 12.07	=	22.329500
0.75	× 7.84	=	5.880000
0.30	× 2.97	=	0.891000
	合計		116.217500
	床面積		116.21 ㎡





2階



求積表

11.76	× 4.87	=	57.271200
	合計		57.271200
	床面積		57.27 ㎡

作製者	土地家屋調査士 [redacted]	1/250	申請人 [redacted]	縮尺	1/500

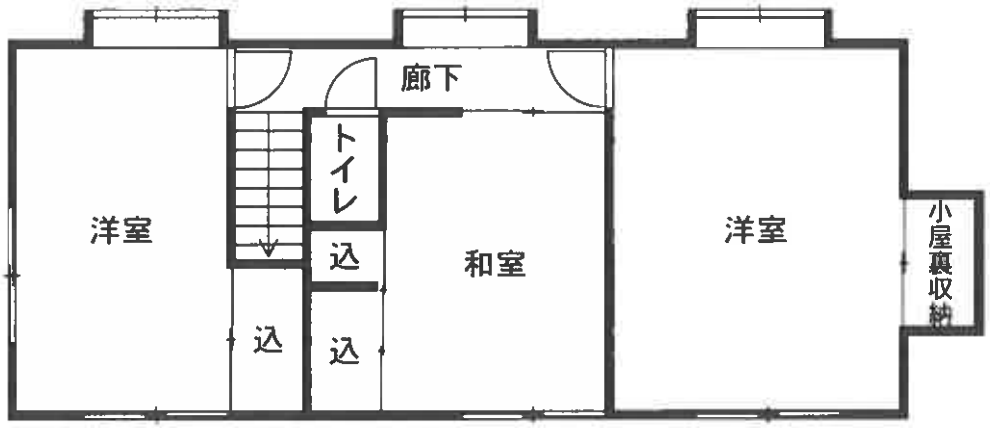
（広島県土地家屋調査士会用紙）

請求番号：12-2

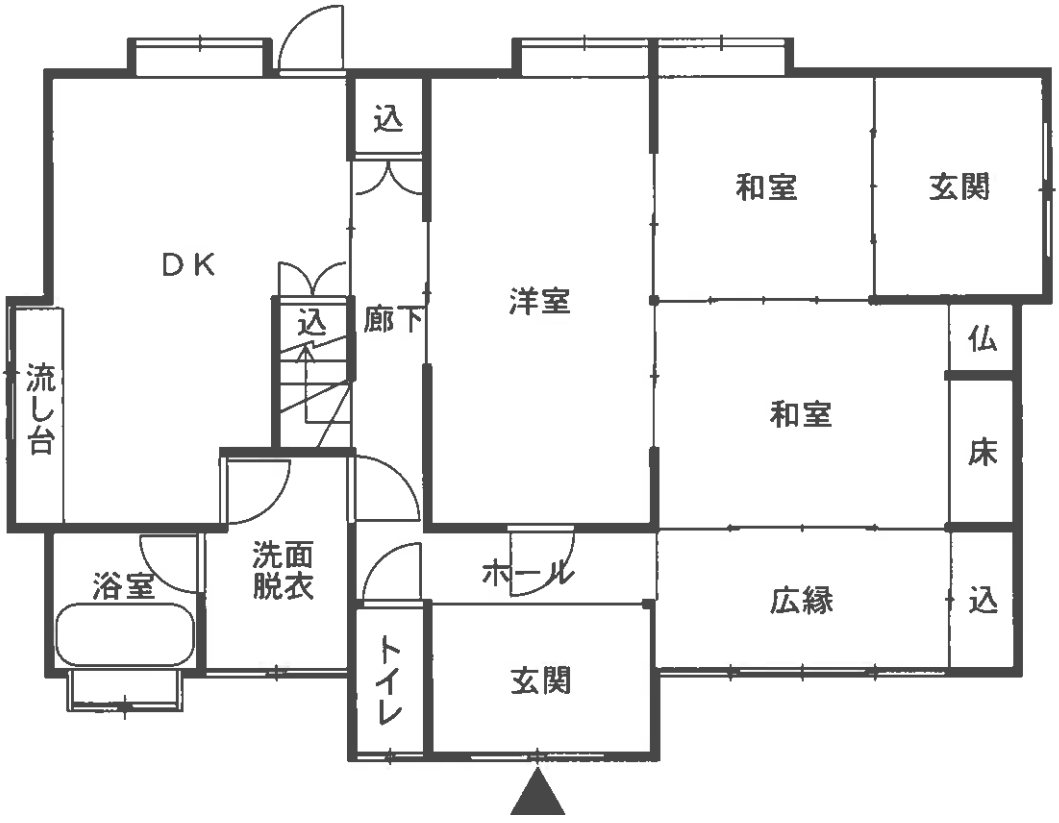
（縮小A3→A4）

建物間取図


N


廊下
トイレ
洋室
込
和室
洋室
小屋裏収納
込
込

2階


込
和室
玄関
DK
込
廊下
洋室
仏
流し台
和室
床
洗面
脱衣
浴室
ホール
広縁
込
トイレ
玄関

1階