

期 間 入 札 の 公 告

令和 7年 9月12日

岡山地方裁判所第3民事部

裁判所書記官 毛利 剛

別紙物件目録記載の不動産を下記のとおり期間入札に付します。

記

入札期間	令和 7年10月 2日 午前 9時00分から 令和 7年10月 9日 午後 4時30分まで
開札期日 場 所	令和 7年10月16日 午前10時00分 岡山地方裁判所売却場
売却決定 期日 場 所	令和 7年11月 6日 午前10時00分 岡山地方裁判所第3民事部
買受申出の保証の 提供方法	下記のいずれかによる。 (1) 当裁判所の預金口座に金銭を振り込んだ旨の金融機関の証明書。 (2) 銀行、損害保険会社、農林中央金庫、商工組合中央金庫、全国を地区とする信用金庫連合会、信用金庫又は労働金庫の支払保証委託契約締結証明書。
買受申出の資格の 制限(民事執行規則33条)	☆印を付した物件は農地であるので、権限を有する行政庁の交付した買受適格証明書を有する者及び買受けについて農地法上の許可又は届出を必要としない者に限り、買受申出をすることができます。
一般の閲覧に供するため、物件明細書・現況調査報告書・評価書の各写しを令和 7年 9月12日から当庁物件明細書等閲覧室に備え置きます。	

物件番号	売却基準価額（円） 買受可能価額（円）	一括 売却	買受申出保証額（円）	令和6年度	
				固定資産税（円）	都市計画税（円）
1,2	2,289,000 1,831,200	一括	460,000	0	0
1	1,085,000				
2	1,204,000				



物 件 目 録

- | | | |
|---|-------|--|
| 1 | 所 在 | 岡山市中区神下字乙手 |
| | 地 番 | 5 4 6 番 1 4 |
| | 地 目 | 宅地 |
| | 地 積 | 1 1 9 . 4 4 平方メートル |
| 2 | 所 在 | 岡山市中区神下字乙手 5 4 6 番地 1 4 |
| | 家屋 番号 | 5 4 6 番 1 4 |
| | 種 類 | 居宅 |
| | 構 造 | 木造セメント瓦葺 2 階建 |
| | 床 面 積 | 1 階 4 5 . 5 4 平方メートル
2 階 2 3 . 1 8 平方メートル |



物 件 明 細 書

令和 7年 7月16日

岡山地方裁判所第3民事部

裁判所書記官 毛 利 剛

1 不動産の表示

【物件番号1, 2】

別紙物件目録記載のとおり

2 売却により成立する法定地上権の概要

なし

3 買受人が負担することとなる他人の権利

【物件番号1, 2】

なし

4 物件の占有状況等に関する特記事項

【物件番号2】


本件所有者が占有している。

5 その他買受けの参考となる事項

なし


《 注 意 書 》

- 1 本書面は、現況調査報告書、評価書等記録上表れている事実等を記載したものであり、関係者の間の権利関係を最終的に決める効力はありません（訴訟等により異なる判断がなされる可能性もあります）。
- 2 記録上表れた事実等がすべて本書面に記載されているわけではありませんし、記載されている事実や判断も要点のみが簡潔に記載されていますので、必ず、現況調査報告書及び評価書並びに「物件明細書の詳細説明」もご覧ください。
- 3 買受人が、占有者から不動産の引渡しを受ける方法として、引渡命令の制度があります。引渡命令に関する詳細は、「引渡命令の詳細説明」をご覧ください。
- 4 対象不動産に対する公法上の規制については評価書に記載されています。その意

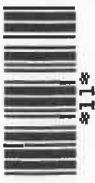

味内容は「公法上の規制の詳細説明」をご覧ください。

- 5 各種「詳細説明」は、閲覧室では通常別ファイルとして備え付けられています。
このほか、B I Tのお知らせメニューにも登載されています。

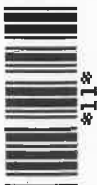

物 件 目 録

- | | | |
|---|-------|--|
| 1 | 所 在 | 岡山市中区神下字乙手 |
| | 地 番 | 5 4 6 番 1 4 |
| | 地 目 | 宅地 |
| | 地 積 | 1 1 9 . 4 4 平方メートル |
| 2 | 所 在 | 岡山市中区神下字乙手5 4 6 番地 1 4 |
| | 家屋 番号 | 5 4 6 番 1 4 |
| | 種 類 | 居宅 |
| | 構 造 | 木造セメント瓦葺2階建 |
| | 床 面 積 | 1階 4 5 . 5 4 平方メートル
2階 2 3 . 1 8 平方メートル |



現況調査報告書

第 1 分類		枚目
物件目録		1
土地・建物用		2
執行官の意見用		3
調査経過用		4
第 2 分類		
土地建物位置関係図		5
建物間取図		6
写真（9 葉）		7～9

岡山地方裁判所
執行官 田野口 慎

（注）チェック項目中の調査結果は、「■」の箇所の記載のとおり

物 件 目 録

- | | | |
|---|-------|--|
| 1 | 所 在 | 岡山市中区神下字乙手 |
| | 地 番 | 5 4 6 番 1 4 |
| | 地 目 | 宅地 |
| | 地 積 | 1 1 9 . 4 4 平方メートル |
| 2 | 所 在 | 岡山市中区神下字乙手 5 4 6 番地 1 4 |
| | 家屋 番号 | 5 4 6 番 1 4 |
| | 種 類 | 居宅 |
| | 構 造 | 木造セメント瓦葺 2 階建 |
| | 床 面 積 | 1 階 4 5 . 5 4 平方メートル
2 階 2 3 . 1 8 平方メートル |



不動産の表示	「物件目録」のとおり		
住居表示	(住居表示未実施)		
土地	物件1		
現況地目	☒ 宅地(物件1) ☐ 公衆用道路(物件) ☐ (物件)		
形状	☐ 公図のとおり ☐ 地積測量図のとおり ☐ 建物図面(各階平面図)のとおり ☒ 土地建物位置関係図のとおり ☐		
占有者及び占有状況	☒ 土地所有者 ☐ その他の者 上記の者が本土地上に下記建物を所有し、占有している ☐ 「占有者及び占有権原」のとおり		
下記以外の建物(目的外建物)	☒ ない ☐ ある(詳細は「目的外建物の概況」のとおり)		
その他の事項			
建物	物件2		
種類、構造及び床面積の概略	☒ 公簿上の記載とほぼ同一である ☐ 公簿上の記載と次の点異なる(☐ 主たる建物 ☐ 附属建物) ☐ 種類: ☐ 構造: ☐ 床面積:		
物件目録にない附属建物	☒ ない ☐ ある 種類: 構造: 床面積:		
占有者及び占有状況	☒ 建物所有者 ☐ その他の者 上記の者が本建物を動産を残置して空き家の状態で占有している ☐ 「占有者及び占有権原」のとおり		
上記以外の敷地(目的外土地)	☒ ない ☐ ある(詳細は「目的外土地の概況」のとおり)		
その他の事項			
執行官保管の仮処分	☒ ない ☐ ある 地方裁判所 支部 令和 年()第 号 保管開始日 令和 年 月 日		
土地建物の位置関係	☐ 建物図面(各階平面図)のとおり ☒ 土地建物位置関係図のとおり		

(注) チェック項目中の調査結果は、「■」の箇所の記載のとおり

執行官の意見

■

- (1) 物件 2 建物については、建物内外の状況から、所有者が動産を残置して空き家の状態で占有している。
- (2) 物件 1 土地は、その北側で、市道（神下 6 1 号線）に接する。

(注) チェック項目中の調査結果は、「■」の箇所の記載のとおり

調 査 の 経 過		
調 査 の 日 時	調 査 の 場 所 等	調 査 の 方 法 等
7年 4月 1日 (火) 15:00-15:15	岡山地方法務局	公図閲覧、要約書申請
7年 4月10日 (木) 11:35-11:50	物件所在地	物件調査 (不在)、写真撮影 (外観)
7年 5月28日 (水) 11:35-11:45	物件所在地	物件立入調査 (評価人同行)、間取確認、写真撮影
年 月 日 () : - :		
年 月 日 () : - :		
年 月 日 () : - :		
年 月 日 () : - :		

(特記事項)

■ 令和7年5月28日
目的物件は施錠されていると予想されたので、解錠技術者を同行して臨場した。


■ 令和7年5月28日
目的物件は不在であったので、施錠されていない入口から、立会人Bを立ち会わせ、建物内に立ち入った。

☐ 令和 年 月 日
休日・夜間執行許可の提示をした。

☐

(注) チェック項目中の調査結果は、「■」の箇所の記載のとおり



土地建物位置関係図

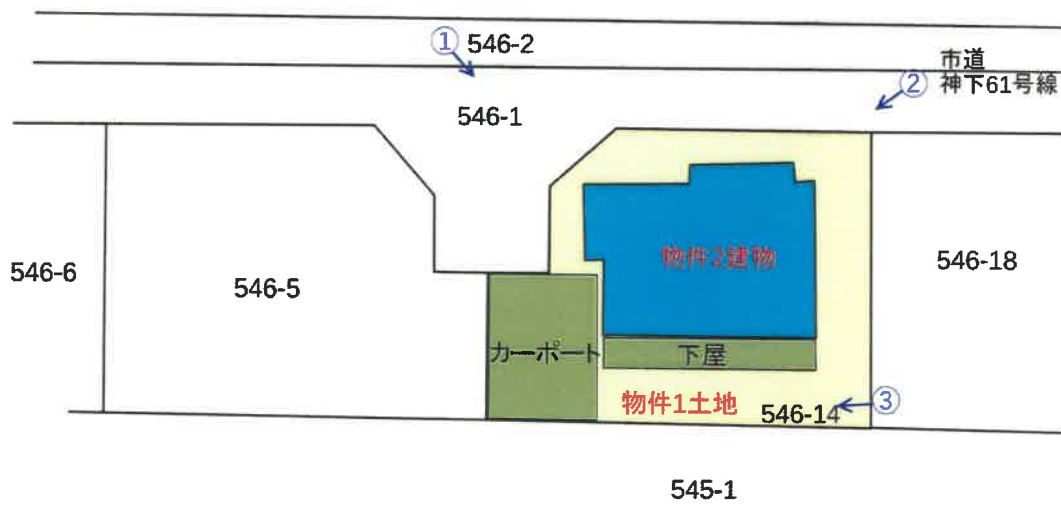


↑ 印は写真撮影位置
○ 方向写真番号

本図は本件土地等の周辺の現況の概略を図示したものであり、形状・規模等の詳細な資料ではない

建物間取図
(物件2建物)

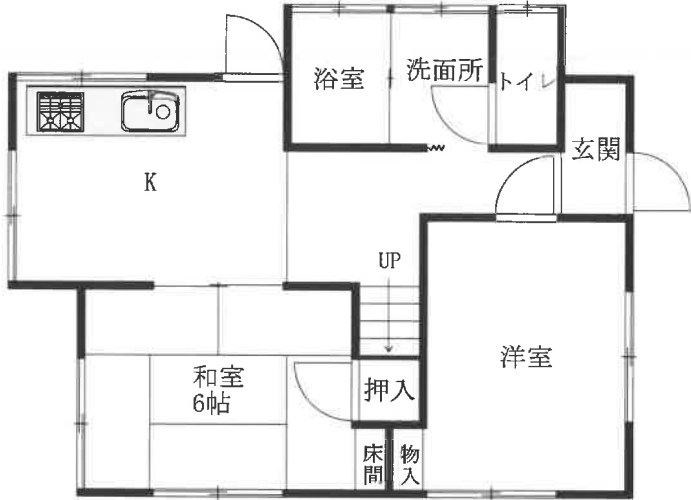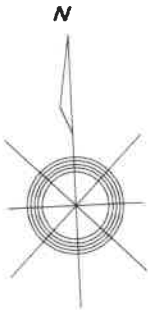

1階

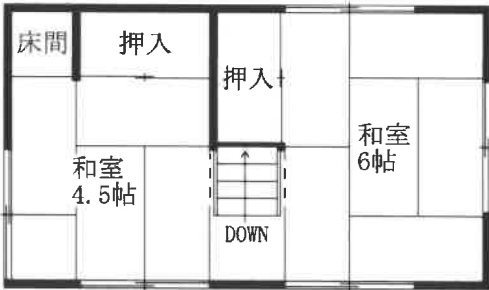

2階

写真1

物件2建物

物件1土地

カーポート

市道



写真2

物件1土地

物件2建物

市道



写真3

物件1土地

下屋

物件2建物



写真4（1階キッチン）



写真5（1階南西側和室6帖）



写真6（1階南東側洋室）



写真7（1階浴室）



写真8（1階トイレ）



写真9（2階東側和室6帖）



評 第 1259 号
令和7年 (ケ) 第 16 号
令和7年5月28日 現地調査
令和7年6月13日 評 価

岡山地方裁判所 第3民事部 御中

評 価 書

評価人 浮田 幹夫

第1 評価額

項目	物件番号	種類	評価額
一括価格	一括 (物件1～2)	土地建物	金 2,289,000 円
内訳価格	1	土地	金 1,085,000 円
	2	建物	金 1,204,000 円

- ① 一括価格とは、物件番号記載の各不動産について、一括売却(民事執行法61条本文)を行うことを前提とした場合の合計価格である。
- ② 内訳価格とは、配当等の判断のために一括価格の内訳として算出した価格である。
- ③ 上記土地の内訳価格は建物のための土地利用権等価格を控除した価格であり、建物の内訳価格は当該土地利用権等価格を建物自体の価格に加算した価格である。

第2 評価の条件

- 1 本件評価は、民事執行法により売却に付されることを前提とした適正価格を求めるものである。
したがって、求めるべき評価額は、一般の取引市場において形成される価格ではなく、一般の不動産取引と比較して競売不動産特有の各種の制約(売主の協力が得られないことが常態であること、原則として買受希望者が事前に物件に立ち入ることができないこと、引渡しを受けるために法定の手続をとらなければならない場合があること、目的物の種類又は品質に関する不具合には担保責任がないこと等)等の特殊性を反映させた価格とする。
- 2 評価は、目的物件の調査時点における現状に基づいて行うものであり、調査日以降発生した物件状況の変更については原則として考慮していない。
- 3 現地での物件調査は原則として目視可能な部分に限定される。
- 4 物件に関する情報提供の内容は、民事執行法58条4項に定める場合を除いて、原則として公共機関で公開された資料に基づくものである。

第3 目的物件

物件番号	種類	所在等	登記	現況
1	土地	所在地 番目積	岡山市中区神下字乙手 546番14 宅地 119.44 m ²	概ね同左。
2	建物	所在地 家屋番号 種類 構造 床面積	岡山市中区神下字乙手 546番地14 546番14 居宅 木造セメント瓦葺2階建 1階: 45.54 m ² 2階: 23.18 m ² 延 68.72 m ²	概ね同左。
物件番号	特 記 事 項			
-				

第4 目的物件の位置・環境等

1 土地の概況及び利用状況等 (物件1)

位 置・交 通	JR山陽本 線 東岡山 駅 の 南 方直線約 1,000 m (別添「位置図」参照)	
付 近 の 状 況	岡山市の市街地東部近郊の中区神下地区に位置し、国道背後に住宅、事業所等が混在する地域を形成している。	
主な公法上の規制等 (道路の幅員等の個人的な規制を考慮しない一般的な規制)	都市計画区分 : 市街化区域 用途地域 : 準工業地域 建 ぺ い 率 : 60% 容 積 率 : 200% 防 火 規 制 : 無 その他の規制 : 景観形成重点地区(後楽園背景保全地区) 屋外広告物第3種許可地域	
画 地 条 件 (規模・形状等)	規 模 : 119.44 m ² 間 口 : 約 10.0 m 奥 行 : 約 10.4 m 形 状 : 不整形 接面状況 : 中間画地 地 勢 : 略平坦	
接 面 道 路	方 位: 北 幅 員: 約 4.0m 舗 装: 有 種 類: 市道 高低差: 略等高 摘 要: 42条1項道路 神下61号線	
土地の利用状況及び隣地の状況等	物件1土地は物件2建物の敷地として利用されている。隣地は住宅等である。	
供 給 処 理 施 設	上 水 道 : 有 ガ ス 配 管 : 無 下 水 道 : 有	※供給処理施設における「有」とは、対象物件の前面道路に該当施設の本管(以下施設管という)が通っており、通常の費用で敷地内への引込が出来る状態にあることをいう。「無」とは、対象物件を含めた周辺に施設管が配置されておらず、敷地内に引込むことが不可能な場合をいう。「不明」とは、前面道路に施設管は敷設されていないにもかかわらず供給処理を利用している場合や、役所での確認事項に疑義がある場合等で、将来的に当該施設が利用出来るかどうか不明な場合をいう。
特 記 事 項	南西部にカーポートがある。下水道は建物に接続されていない可能性がある。	

2 建物の概況及び利用状況等

(物件2)

区 分	主である建物
建築時期及び経済的残存耐用年数	建 築 年 月 日 : 昭和47年11月頃 (登記上) 経 過 年 数 : 53 年 経済的残存耐用年数 : 2 年 (主体部分) 増 改 築 時 期 : -
仕 様	外壁 : モルタル吹付タイル仕上げ等 天井 : ボード貼り等 内壁 : クロス張り等 床 : クロス張り、畳等 その他: -
建 物 の 品 等	中並品等
床面積 (現況)	前記「第3目的物件」欄記載のとおり
現 況 用 途 等	現 況 用 途 : 前記「第3目的物件」欄記載のとおり 間 取 : 現況調査報告書記載のとおり
保守管理の状態	劣る
建物の利用状況	「現況調査報告書」記載のとおり
特 記 事 項	南側に下屋がある。

第5 評価額算出の過程

I 積算価格の試算

1 基礎となる価格

① 土地

対象物件が所在する地域の標準画地価格を求め、これに評価対象地の個別格差修正及び必要に応じて建付減価補正を行い土地価格を判定した。

i 標準画地価格の査定

(標準画地の概要) (A 地域)

種 別 : 住宅地
 街路 幅員 : 約 4.0m
 地 積 : 約 200 m²
 間口・奥行 : 約13m×約16m
 形 状 : 略長方形
 高 低 差 : 略等高
 接面 状況 : 中間画地
 そ の 他 : -

地域符号	公示価格等 (円/㎡) ア	時点修正 イ	標準化補正 ウ	地域格差 エ	規準価格等 (円/㎡) オ	標準画地価格 (円/㎡) カ
A	40,600	$\frac{100.7}{100}$	$\frac{100}{103}$	$\frac{100}{121}$	32,800	32,800
	公示地 岡山中-11	公示価格等の価格 時点から評価日ま での推定変動率で ある。	公示地等の画地条 件を標準的なものに 補正した。	街路条件、交通 接近条件、環境 条件、行政的条 件等の格差を考 慮のうえ査定した。	オ:ア×イ×ウ×エ	規準価格等を参考に周 辺取引事例等を検討の うえ査定した。

ii 建付地等の価格

物件番号	標準画地価格 (円/㎡) ア	個別格差 イ	持分割合 ウ	地積 (㎡) エ	建付減価補正率 オ	建付地等価格 (円) カ
1	32,800	0.990	1/1	119.44	0.80	3,100,000
	A地域	形状 0.99	-	登記数量	地域との適合性・ 敷地との適応性 等を考慮のうえ 査定した。	カ:ア×イ×ウ×エ ×オ
		相乗積 0.990				

② 建物

当該建物の再調達原価を求め、これに耐用年数に基づく方法と観察減価法を併用した減価修正を行って、建物価格を判定した。

物件番号	再調達原価 (円/㎡) ア	持分割合 イ	現況延床面積 (㎡) ウ	現価率 エ	建物価格 (円) オ
2 (主建物)	92,400	1/1	68.72	0.02727	170,000
	建物建築費の推移動向、消費税の課税等も考慮した標準的な建築費に比準して求めた。	-	登記数量	耐用年数に基づく方法と観察減価法を併用して査定した。	オ:ア×イ×ウ×エ
計					170,000

2 積算価格の判定

前記により求めた価格に、必要に応じて、土地については土地利用権等を考慮した底地等割合を乗じ、建物については土地利用権等価格を加算し、競売市場修正等を施して、下記のとおり積算価格を求めた。

① 土地価格及び底地価格

物件番号	建付地等価格 (円) ア	底地等割合				土地価格・底地価格 (円) エ:ア×イ×ウ
		細符号	制約権利等	イ 面積割合	ウ 底地等割合	
1	3,100,000	-	法定地上権	1.000	0.50	1,550,000
		計	-	1.000	-	1,550,000

② 土地利用権等価格

物件番号		建付地等価格 (円)	土地利用権等割合				土地利用権等価格 (円)
建物	土地	ア	細符号	土地利用権等	イ 面積割合	ウ 権利等割合	エ:ア×イ×ウ
2	1	3,100,000	-	法定地上権	1.000	0.50	1,550,000
			計	-	1.000	-	1,550,000

③ 土地利用権等付建物価格

物件番号	建物自体の価格 (円)	土地利用権等価格 (円)	土地利用権等付建物価格 (円)
	ア	イ	ウ:ア+イ
2	170,000	1,550,000	1,720,000

④ 内訳価格及び一括価格(積算価格)の査定

物件番号	底地価格及び土地利用 権等付建物価格 (円)	占有減価修正	市場性修正率	競売市場 修正率	その他減価	積算価格 (円)
	ア	イ	ウ	エ	オ	カ
1	1,550,000	-	1.00	0.70	1.00	1,085,000
2	1,720,000	1.00	1.00	0.70	1.00	1,204,000
一括 (物件1~2)	3,270,000	-	-	-	-	2,289,000
	上記①②③参照。	必要なし	必要なし	不動産競売市場の特殊性等を考慮のうえ査定した。	必要なし	カ:ア×イ×ウ×エ×オ

II 収益価格の試算

対象不動産の所在する地域における賃貸借の動向、対象不動産の用途及び個別性等を考慮すると、対象不動産が賃貸借に供せられることは一般的であるとはいえない。従って、収益還元法を適用しなかった。

III 評価額の決定

以上により求めた積算価格を妥当なものと認め採用し、本件評価額を標記のとおり決定した。

第6 参考価格資料

1 地価公示価格等

地域 符号 : A
番 号 : 岡山中-11
所 在 : 神下字溝越490番11
価 格 : 40,600 円/㎡
位 置 : 東岡山1200m (道路距離)
価 格 時 点 : 令和7年1月1日
地 積 : 138 ㎡
供給処理施設 : 水道
接 面 街 路 : 東4m市道
都市計画区分 : 市街化区域
用途指定等 : 1住居 (60,200)
地域の概要 : 一般住宅の中にアパート等が見られる住宅地域

2 固定資産税評価額 (令和 6 年度)

物件番号	種類	固定資産評価額	摘要
1	土地	2,997,944 円	
2	建物	943,830 円	

※ 参考価格資料のうち地価公示価格等は、当該不動産の評価額を算定するに当たって参考とした価格である。決定した評価額は不動産競売を前提とした価格であり、固定資産評価額とは、その性質を異にしている。

第7 附属資料の表示

- 1 位置図
- 2 公図写
- 3 地積測量図写
- 4 建物図面写
- 5 土地建物位置関係図


以 上

位置図




岡山市地図情報「地形図」

位置图

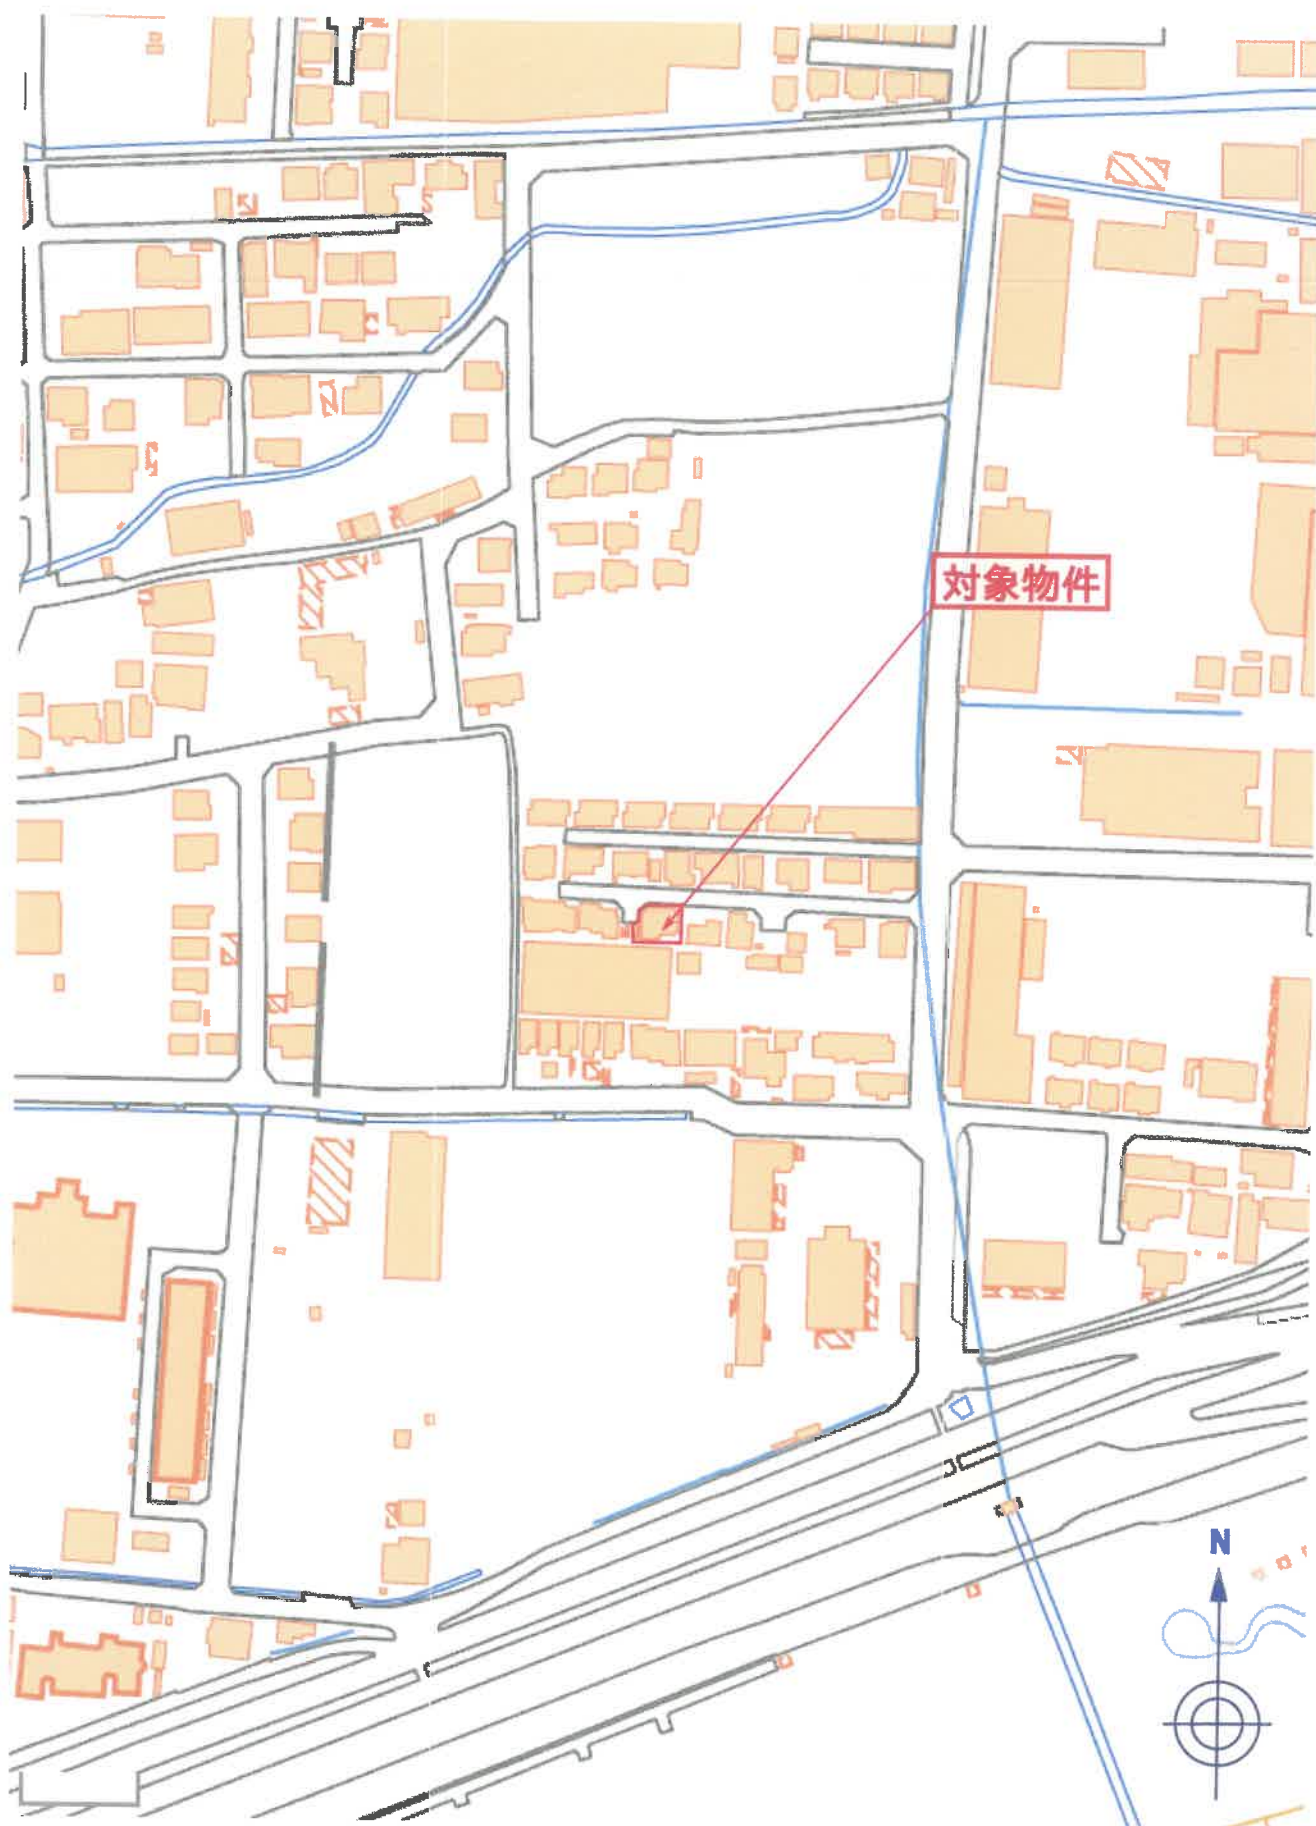

国土地理院地図

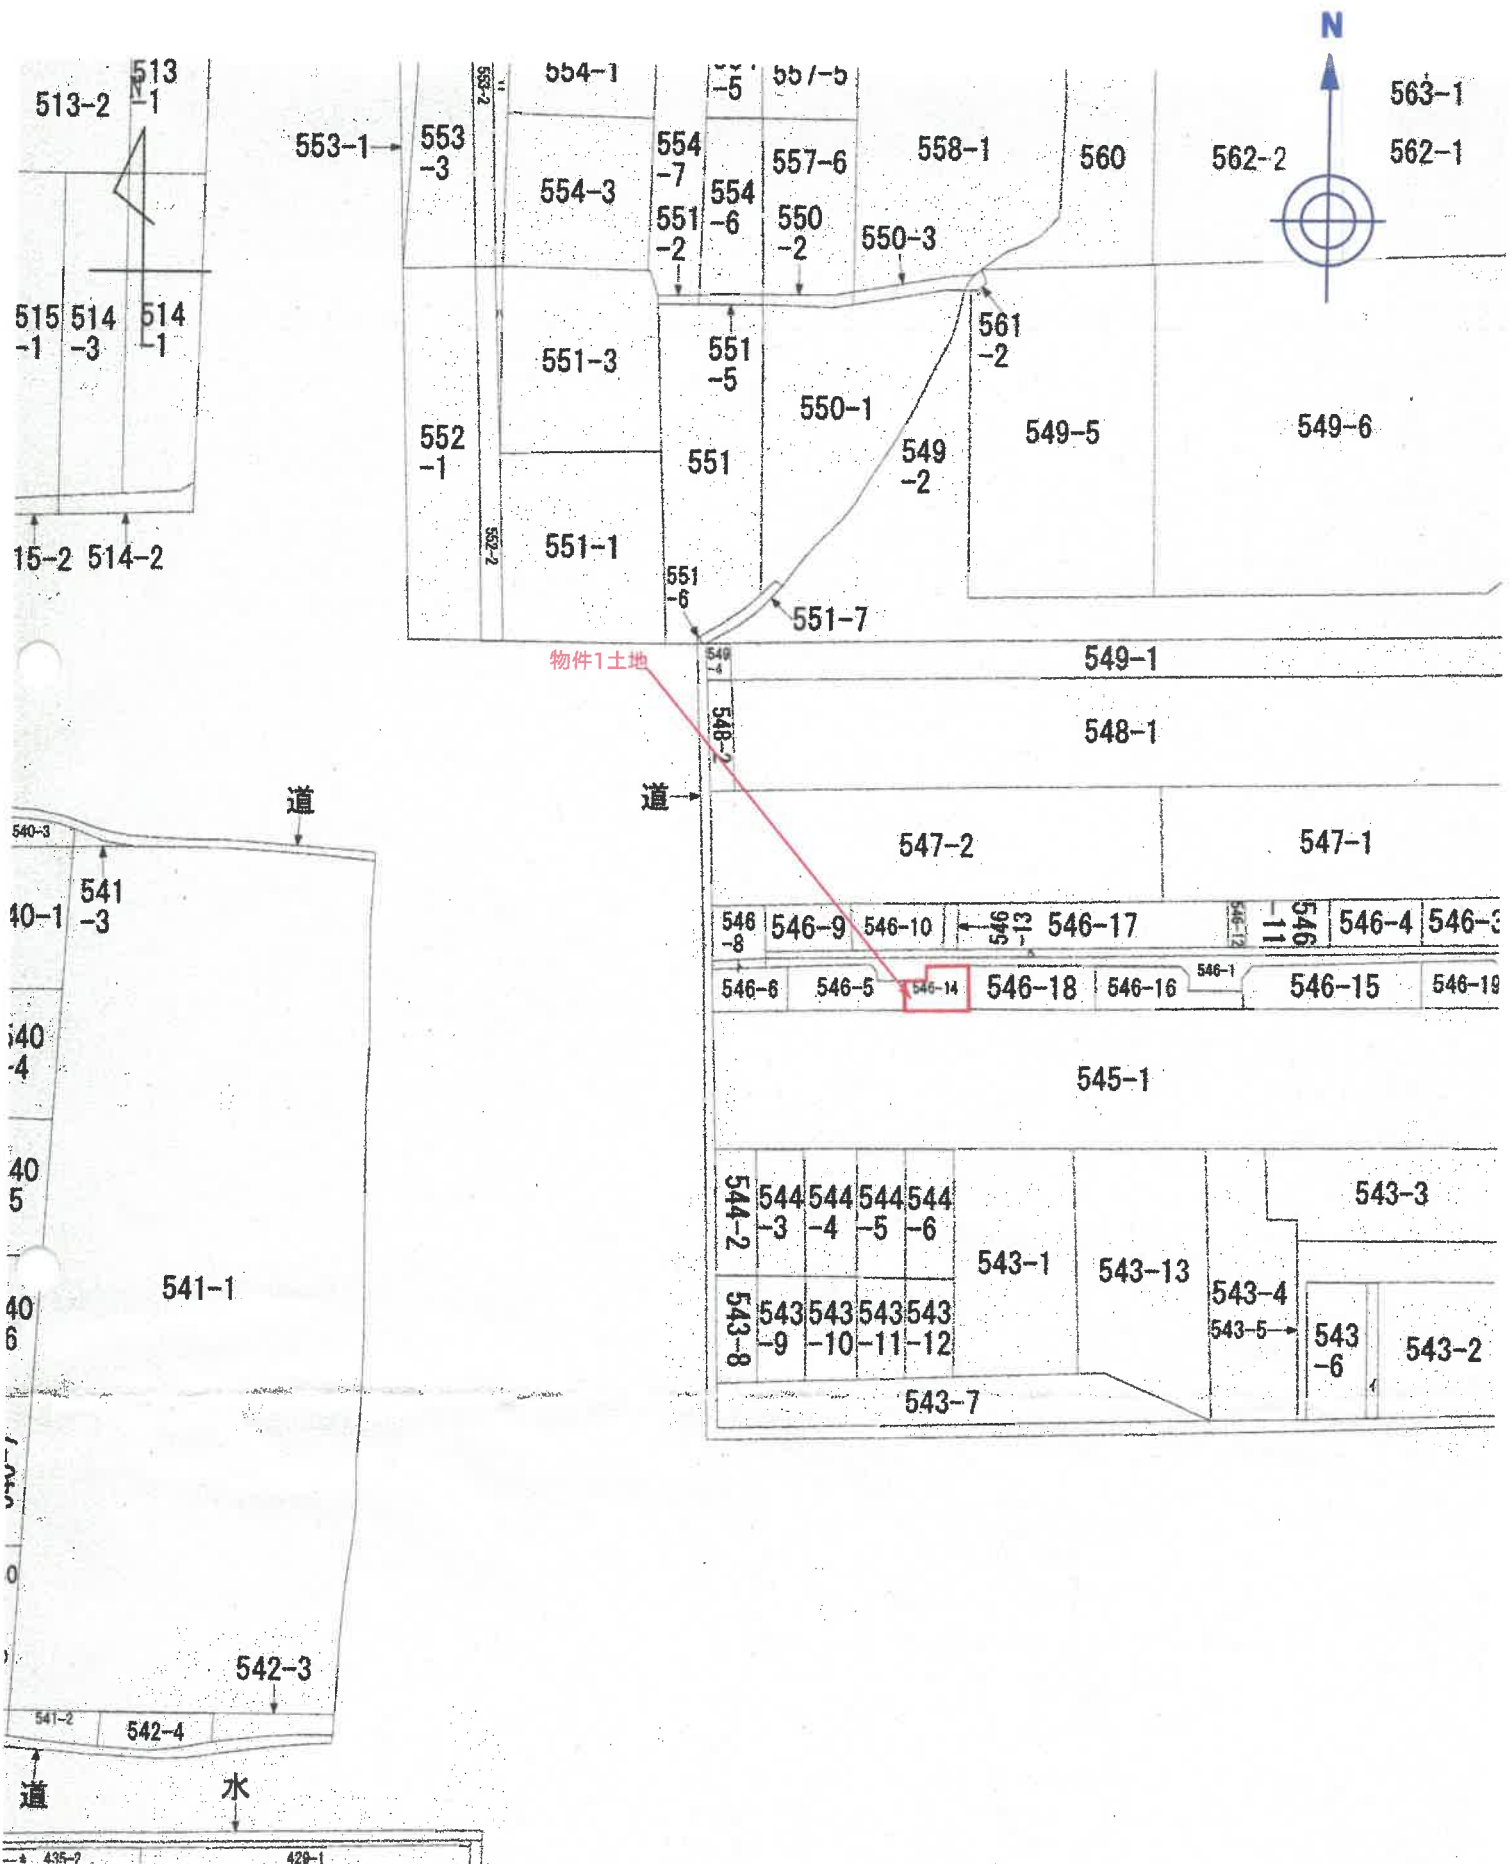


登記年月日：昭和47年12月4日

次頁に図面に關する変更内容を示す。

0264920

各階平面図

家屋番号	546番/4
建築物の所在	岡山市神下字乙手546番地/4
階	

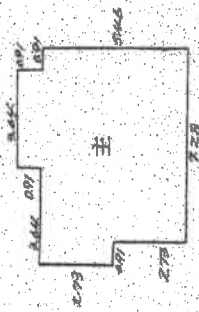

床面積
 $0.91 \times 3.64 = 3.3124$
 $2.73 \times 0.91 = 2.4843$
 $5.46 \times 7.28 = 39.7488(+)$
 45.5455
 $45.54m^2$

2階



床面積
 $3.64 \times 6.37 = 23.1868$
 $23.18m^2$


縮尺	1/100	1/50
----	-------	------

(日本土地家屋調査士会連合会用紙)

547/12.4

A3を概ねA4に縮小コピーしたものである

土地建物位置関係図

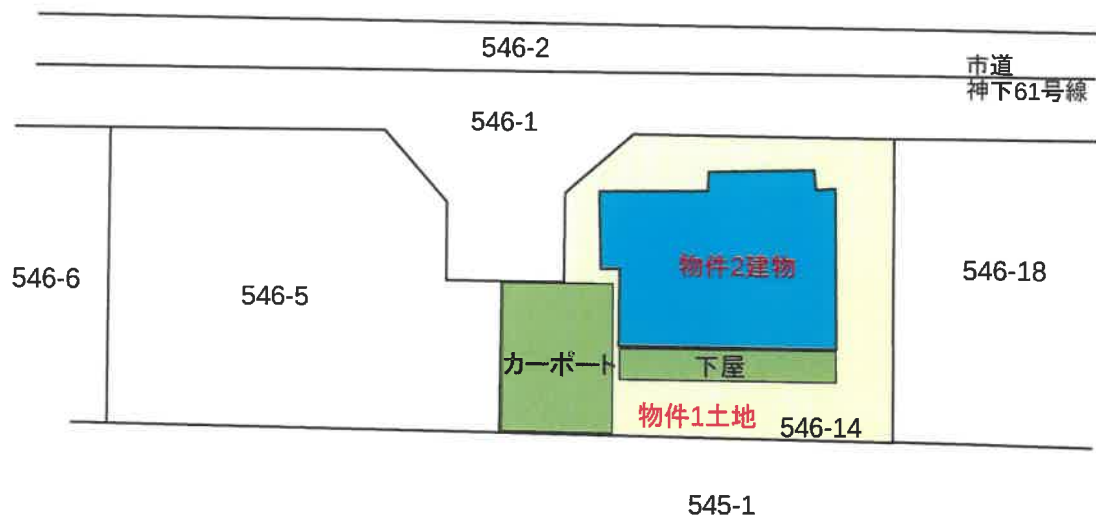

本図は本件土地等の周辺の現況の概略を図示したものであり、形状・規模等の詳細な資料ではない