

期 間 入 札 の 公 告

令和 8年 2月13日

岡山地方裁判所第3民事部

裁判所書記官 村 上 眞 基

別紙物件目録記載の不動産を下記のとおり期間入札に付します。

記

入札期間	令和 8年 3月 5日 午前 9時00分から 令和 8年 3月12日 午後 4時30分まで
開札期日	日 時 令和 8年 3月19日 午前10時00分 場 所 岡山地方裁判所売却場
売却決定 期日	日 時 令和 8年 4月 9日 午前10時00分 場 所 岡山地方裁判所第3民事部
買受申出の保証の 提供方法	下記のいずれかによる。 (1) 当裁判所の預金口座に金銭を振り込んだ旨の金融機関の証明書。 (2) 銀行, 損害保険会社, 農林中央金庫, 商工組合中央金庫, 全国を地区とする信用金庫連合会, 信用金庫又は労働金庫の支払保証委託契約締結証明書。
買受申出の資格の 制限 (民事執行規則33条)	☆印を付した物件は農地であるので, 権限を有する行政庁の交付した買受適格証明書を有する者及び買受けについて農地法上の許可又は届出を必要としない者に限り, 買受申出をすることができます。
一般の閲覧に供するため, 物件明細書・現況調査報告書・評価書の各写しを令和 8年 2月13日から当庁物件明細書等閲覧室に備え置きます。	



213

物件番号	売却基準価額（円） 買受可能価額（円）	一括 売却	買受申出保証額（円）	令和7年度	
				固定資産税（円）	都市計画税（円）
1～3	16,762,000 13,409,600	一括	3,360,000	132,043	0
1	4,749,000				
2	10,988,000				
3	1,025,000				



物 件 目 録

- 1 所 在 倉敷市三田字岩神
地 番 685番
地 目 宅地
地 積 430.33平方メートル

所有者 A

- 2 所 在 倉敷市三田字岩神685番地
家屋 番号 685番の2
種 類 居宅
構 造 木造合金メッキ鋼板ぶき2階建
床 面 積 1階69.56平方メートル
2階49.68平方メートル

所有者 B

- 3 所 在 倉敷市三田字岩神685番地
家屋 番号 685番
種 類 車庫
構 造 鉄筋コンクリート造陸屋根平家建
床 面 積 33.74平方メートル

所有者 A



物 件 明 細 書

令和 7年12月19日

岡山地方裁判所第3民事部

裁判所書記官 村 上 眞 基

1 不動産の表示

【物件番号1～3】

別紙物件目録記載のとおり

2 売却により成立する法定地上権の概要

なし

3 買受人が負担することとなる他人の権利

【物件番号1～3】

なし

4 物件の占有状況等に関する特記事項

【物件番号2】

本件所有者Bが占有している。

【物件番号3】


本件所有者Aが占有している。

5 その他買受けの参考となる事項

なし

《 注 意 書 》

- 1 本書面は、現況調査報告書、評価書等記録上表れている事実等を記載したものであり、関係者の間の権利関係を最終的に決める効力はありません（訴訟等により異なる判断がなされる可能性もあります）。
- 2 記録上表れた事実等がすべて本書面に記載されているわけではありませんし、記載されている事実や判断も要点のみが簡潔に記載されていますので、必ず、現況調査報告書及び評価書並びに「物件明細書の詳細説明」もご覧ください。
- 3 買受人が、占有者から不動産の引渡しを受ける方法として、引渡命令の制度があ

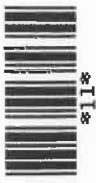

ります。引渡命令に関する詳細は、「引渡命令の詳細説明」をご覧ください。

- 4 対象不動産に対する公法上の規制については評価書に記載されています。その意味内容は「公法上の規制の詳細説明」をご覧ください。
- 5 各種「詳細説明」は、閲覧室では通常別ファイルとして備え付けられています。このほか、B I Tのお知らせメニューにも登載されています。



物 件 目 録

1 所 在 倉敷市三田字岩神
地 番 685番
地 目 宅地
地 積 430.33平方メートル

所有者 A

2 所 在 倉敷市三田字岩神685番地
家屋 番号 685番の2
種 類 居宅
構 造 木造合金メッキ鋼板ぶき2階建
床 面 積 1階69.56平方メートル
2階49.68平方メートル

所有者 B

3 所 在 倉敷市三田字岩神685番地
家屋 番号 685番
種 類 車庫
構 造 鉄筋コンクリート造陸屋根平家建
床 面 積 33.74平方メートル

所有者 A



令和7年(ケ)第106号
令和7年11月6日受理
令和7年12月5日提出

現況調査報告書

岡山地方裁判所

執行官 谷 隆 之

(注) チェック項目中の調査結果は、「■」の箇所の記載のとおり

物 件 目 録

- 1 所 在 倉敷市三田字岩神
地 番 685番
地 目 宅地
地 積 430.33平方メートル
所有者 A
- 2 所 在 倉敷市三田字岩神685番地
家屋 番号 685番の2
種 類 居宅
構 造 木造合金メッキ鋼板ぶき2階建
床 面 積 1階69.56平方メートル
2階49.68平方メートル
所有者 B
- 3 所 在 倉敷市三田字岩神685番地
家屋 番号 685番
種 類 車庫
構 造 鉄筋コンクリート造陸屋根平家建
床 面 積 33.74平方メートル
所有者 A



(土地・建物用)

不 動 産 の 表 示		「物件目録」のとおり	
住 居 表 示		(住居表示未実施)	
土 地		物件 1	
現 況 地 目	☒ 宅地（物件 1） ☐ 公衆用道路（物件 ） ☐ （物件 ）		
形 状	☐ 公図のとおり ☐ 地積測量図のとおり ☐ 建物図面（各階平面図）のとおり ☒ 土地建物位置関係図のとおり ☐		
占 有 者 及 び 占 有 状 況	☒ 土地所有者 ☒ その他の者 土地所有者が本土地上に物件 3 建物を、その他の者が本土地上に物件 2 建物を、それぞれ所有し、占有している ☒ 「占有者及び占有権原」のとおり		
下 記 以 外 の 建 物 （ 目 的 外 建 物 ）	☒ ない ☐ ある（詳細は「目的外建物の概況」のとおり）		
そ の 他 の 事 項			
建 物		物件 2	
種 類 、 構 造 及 び 床 面 積 の 概 略	☒ 公簿上の記載とほぼ同一である ☐ 公簿上の記載と次の点が異なる（ ☐ 主たる建物 ☐ 附属建物） ☐ 種 類： ☐ 構 造： ☐ 床面積：		
物件目録にない 附 属 建 物	☒ ない ☐ ある { 種 類： 構 造： 床面積：		
占 有 者 及 び 占 有 状 況	☒ 建物所有者 ☐ その他の者 上記の者が本建物に動産を残置して占有している ☐ 「占有者及び占有権原」のとおり		
上 記 以 外 の 敷 地 （ 目 的 外 土 地 ）	☒ ない ☐ ある（詳細は「目的外土地の概況」のとおり）		
そ の 他 の 事 項			
執 行 官 保 管 の 仮 処 分	☒ ない ☐ ある { 地方裁判所 保管開始日 支部 平成 年（ ）第 号 平成 年 月 日		
土地建物の位置関係	☐ 建物図面（各階平面図）のとおり ☒ 土地建物位置関係図のとおり		

(注) チェック項目中の調査結果は、「■」の箇所の記載のとおり
(2 枚目)

不動産の表示	「物件目録」のとおり			
住居表示	(住居表示未実施)			
土地	物件			
現況地目	☐ 宅地(物件) ☐ 公衆用道路(物件) ☐ (物件)			
形状	☐ 公図のとおり ☐ 地積測量図のとおり ☐ 建物図面(各階平面図)のとおり ☐ 土地建物位置関係図のとおり ☐			
占有者及び占有状況	☐ 土地所有者 ☐ その他の者 上記の者が本土地上に下記建物を所有し、占有している ☐ 「占有者及び占有権原」のとおり			
下記以外の建物(目的外建物)	☐ ない ☐ ある(詳細は「目的外建物の概況」のとおり)			
その他の事項				
建物	物件3			
種類、構造及び床面積の概略	☒ 公簿上の記載とほぼ同一である ☐ 公簿上の記載と次の点が異なる(☐ 主たる建物 ☐ 附属建物) ☐ 種類: ☐ 構造: ☐ 床面積:			
物件目録にない附属建物	☒ ない ☐ ある 種類: 構造: 床面積:			
占有者及び占有状況	☒ 建物所有者 ☐ その他の者 上記の者が本建物に動産を残置して占有している ☐ 「占有者及び占有権原」のとおり			
上記以外の敷地(目的外土地)	☒ ない ☐ ある(詳細は「目的外土地の概況」のとおり)			
その他の事項				
執行官保管の仮処分	☒ ない ☐ ある 地方裁判所 保管開始日 平成 年 月 日 支部 平成 年()第 号			
土地建物の位置関係	☐ 建物図面(各階平面図)のとおり ☒ 土地建物位置関係図のとおり			

(注) チェック項目中の調査結果は、「☒」の箇所の記載のとおり
(3 枚目)

(占有関係用〈単独〉)

占有者及び占有権原 (物件1 関係)			
占有範囲		■全部 (ただし、物件3 建物の敷地部分を除く) □	
占有者		■債務者 □	
占有状況		■敷地 □駐車場 □ □居宅 □事務所 □店舗 □倉庫 □	
□関係人(□ () □ ())の陳述/□提示文書()の要旨			
占有権原		□賃借権 □使用借権 ■不明	
占有開始時期		令和2年3月22日 (不動産登記上の建物新築日)	
最初の	契約日	年 月 日	
契約等	期間	年 月 日 から □ 年 月 日まで 年間 □期間の定めなし	
更新の種類別		□合意更新 □自動更新 □法定更新	
現在の	期間	年 月 日 から □ 年 月 日まで 年間 □期間の定めなし	
契約等	貸主	■所有者 □その他の者 ()	
当事者	借主	■占有者 □その他の者 ()	
賃料・支払時期等		毎 金 円 (毎 限り 分支払) □前払 (分 円) □相殺 (分 円)	
敷金・保証金		□ない □ある (□敷金 円 □保証金 円)	
特約等		□譲渡・転貸を認める □	
その他			
執行官の意見		■上記のとおり □下記のとおり □「執行官の意見」のとおり	

(注) チェック項目中の調査結果は、「■」の箇所の記載のとおり
(4 枚目)

(関係人の陳述等用)

関係人の陳述等	
陳述者 (当事者等との関係)	陳述内容等
■ 近隣者	1 Aさん宅は、いつ頃出られたのかわかりませんが、見かけなくなり、現在は空家になっていると思います。

(注) チェック項目中の調査結果は、「■」の箇所の記載のとおり
(5 枚目)

執行官の意見

- 1 本件各建物の外観及び本件土地の状況は、写真1ないし5のとおりである。 -
- 2 本件各建物内の状況は、写真6ないし21のとおりである。 -
- 3 本件土地の占有について、A（本件土地及び物件3建物所有者）及びB（債務者兼物件2建物所有者）に郵便等により求連絡書面を送付するも回答はなく、B所有の物件2建物の敷地利用権は不明である。 -
- 4 関係人の陳述並びに現場の状況から、物件2建物はBが、物件3建物はAが、それぞれ動産を残置して占有していると認定した。
- 5 間取り
別紙建物間取図のとおり
- 6 接面道路
物件1土地東側が市道（三田45号線）に接している（土地建物位置関係図参照）。

以 上

(注) チェック項目中の調査結果は、「■」の箇所の記載のとおり


調 査 の 経 過

調 査 の 日 時	調 査 の 場 所 等	調 査 の 方 法 等
7年11月11日 (火) 14:05-14:25	岡山地方法務局倉敷支局	公図閲覧、地積測量図、建物図面、登記事項要約書交付申請
7年11月12日 (水) 9:50-10:20	物件所在地	物件確認、形状調査、写真撮影 求連絡書面投函
7年11月12日 (水) : - :	当庁執行官室(郵便)	A、Bに対し求連絡書面郵送 ^ペ 切11/19 (切手代110円×2)
7年11月20日 (木) : - :	当庁執行官室(郵便)	A、Bに対し立入調査期日通知 (切手代110円×2)
7年12月 1日 (月) 10:20-11:15	物件所在地	評価人同行、立入調査、占有調査、形状調査、写真撮影 近隣者より聴取
年 月 日 () : - :		
年 月 日 () : - :		

(特記事項)

- ☐ 令和 年 月 日
目的物件は不在で施錠されていると予想されたので、立会人及び解錠技術者を同行して臨場した。
- ☒ 令和7年12月1日
目的物件は不在で施錠されていたので、立会人 C を立ち合わせ、技術者に解錠させて建物内に立ち入った。
- ☐ 令和 年 月 日
休日・夜間執行許可の提示をした。
- ☐


土地建物位置関係図

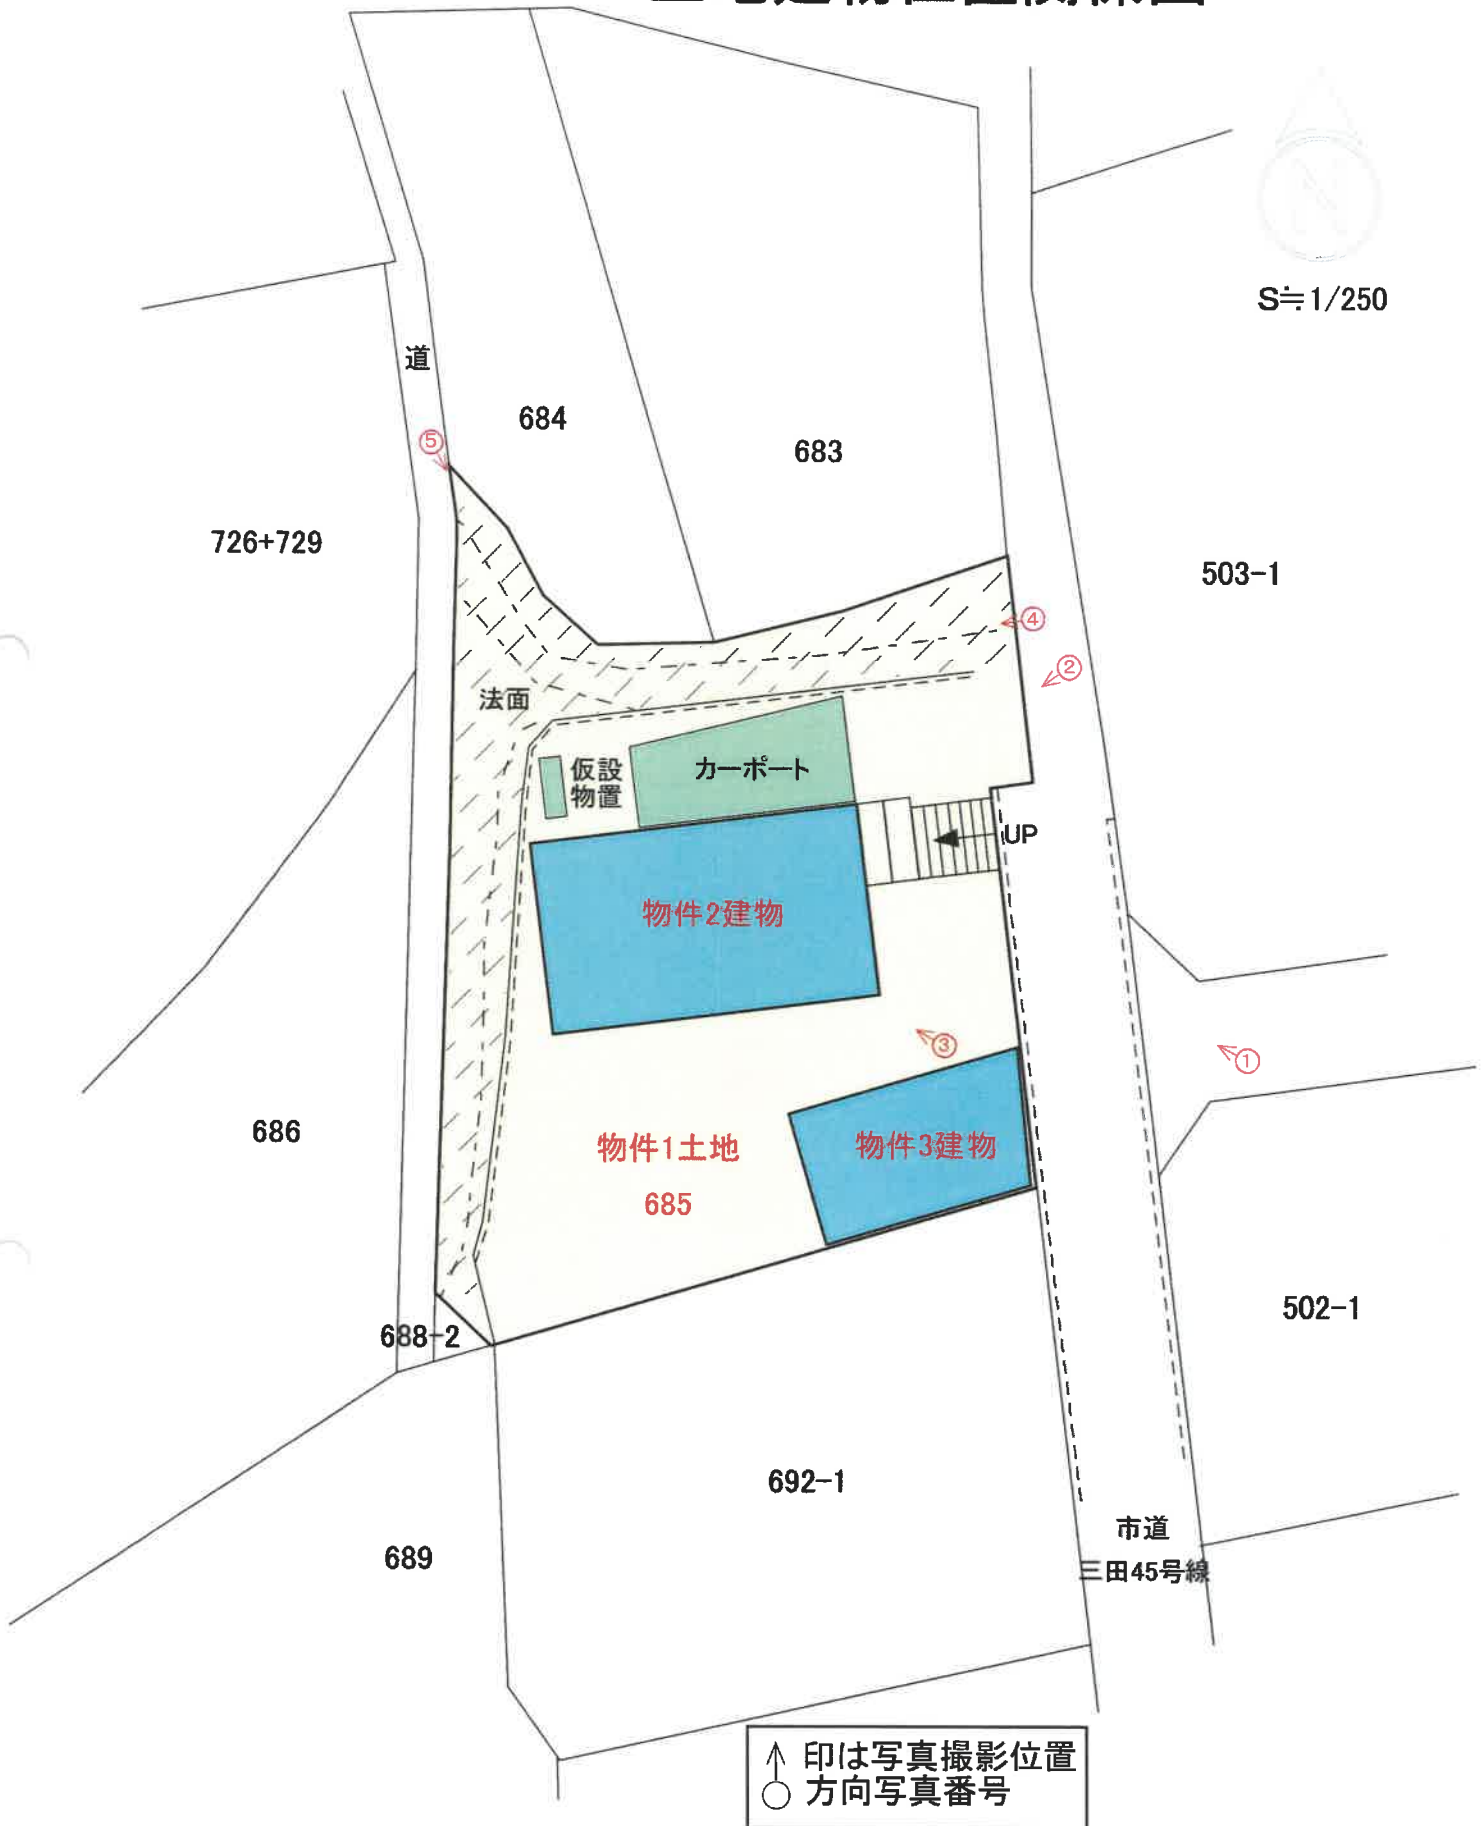


※ 本図に示す土地・建物等の範囲及び位置関係は概略であるので注意されたい。

建物間取図

物件2建物

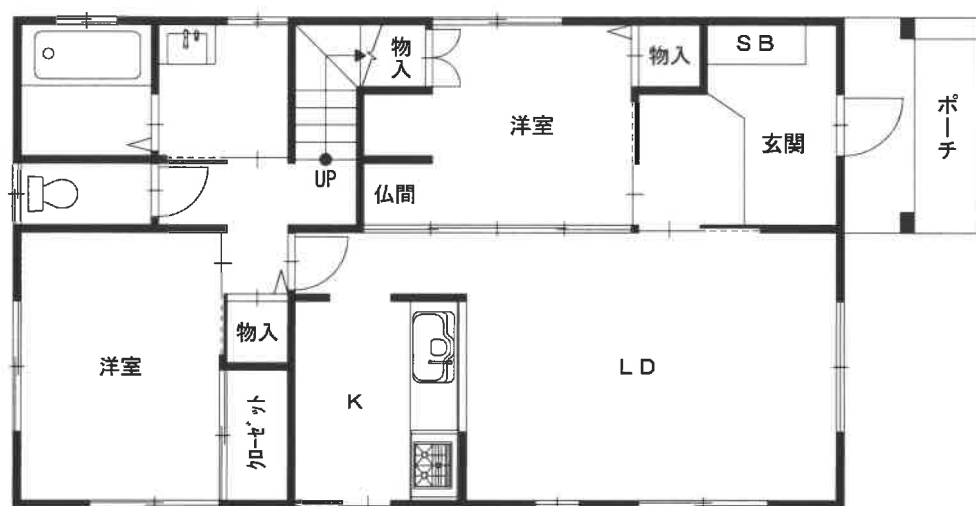


1階

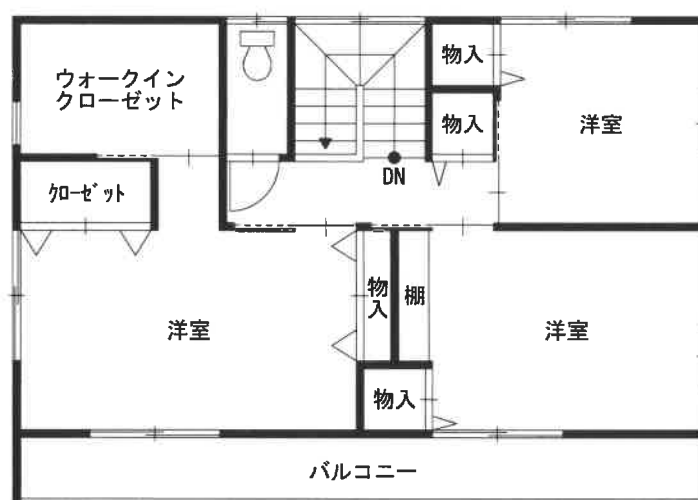

2階

建物間取図

物件3建物

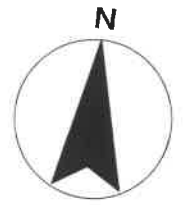

(10 枚目)

写真 1

物件 3 建物

物件 2 建物

カーポート

市道



写真 2

物件 2 建物

物件 1 土地

カーポート

仮設物置



写真 3

物件 2 建物

物件 1 土地



写真4 物件2建物 カーポート 仮設物置 物件1土地(法面)

物件1土地



写真5 物件2建物 カーポート 仮設物置 物件1土地(法面)



写真6 物件2建物・1階玄関



写真7 物件2建物・1階トイレ



写真8 物件2建物・1階洗面所



写真9 物件2建物・1階浴室



写真10 物件2建物・1階K



写真11 物件2建物・1階LD



写真12 物件2建物・1階北側洋室



写真 1 3 物件 2 建物・1 階南西側洋室



写真 1 4 物件 2 建物・2 階トイレ



写真 1 5 物件 2 建物・2 階北東側洋室



写真1 6 物件2建物・2階南東側洋室



写真1 7 物件2建物・2階南西側洋室



写真1 8 物件2建物・2階ウォークインクローゼット



写真19 物件2建物・2階バルコニー



写真20 物件3建物・車庫



写真21 物件3建物・物置



評 第 25-2021 号
令和 7 年 (ケ) 第 106 号
令和 7 年 12 月 1 日 現地調査
令和 7 年 12 月 12 日 評 価

岡山地方裁判所 第 3 民事部 御中

評 価 書

評価人 石田 慎治

第 1 評価額

項目	物件番号	種類	評価額
一括価格	一括 (物件1～3)	土地 建物	金 16,762,000 円
内訳価格	1	土地	金 4,749,000 円
	2	建物	金 10,988,000 円
	3	建物	金 1,025,000 円

- ① 一括価格とは、物件番号記載の各不動産について、一括売却(民事執行法61条本文)を行うことを前提とした場合の合計価格である。
- ② 内訳価格とは、配当等の判断のために一括価格の内訳として算出した価格である。
- ③ 上記土地の内訳価格は建物のための敷地利用権価格を控除した価格であり、建物の内訳価格は当該敷地利用権価格を建物自体の価格に加算した価格である。

第 2 評価の条件

- 1 本件評価は、民事執行法により売却に付されることを前提とした適正価格を求めるものである。
したがって、求めるべき評価額は、一般の取引市場において形成される価格ではなく、一般の不動産取引と比較して競売不動産特有の各種の制約（売主の協力が得られないことが常態であること、原則として買受希望者が事前に物件に立ち入ることができないこと、引渡しを受けるために法定の手続をとらなければならない場合があること、目的物の種類又は品質に関する不適合には担保責任がないこと等）等の特殊性を反映させた価格とする。
- 2 評価は、目的物件の調査時点における現状に基づいて行うものであり、調査日以降発生した物件状況の変更については原則として考慮していない。
- 3 現地での物件調査は原則として目視可能な部分に限定される。
- 4 物件に関する情報提供の内容は、民事執行法58条4項に定める場合を除いて、原則として公共機関で公開された資料に基づくものである。

第3 目的物件

物件 番号	種類	所在等	登記上	現況
1	土地	所在地番 地目 地積	倉敷市三田字岩神 685番 宅地 430.33 m ²	概ね同左
2	建物	所在 家屋番号 種類 構造 床面積	倉敷市三田字岩神 685番地 685番の2 居宅 木造合金メッキ鋼板ぶき2階建 1階: 69.56 m ² 2階: 49.68 m ² 延: 119.24 m ²	概ね同左
3	建物	所在 家屋番号 種類 構造 床面積	倉敷市三田字岩神 685番地 685番 車庫 鉄筋コンクリート造陸屋根平家建 33.74 m ²	概ね同左
物件 番号	特記事項			
—	市街化調整区域に存するため公法上の規制に留意。			

第4 目的物件の位置・環境等

1 土地の概況及び利用状況等（物件 1 ）

位 置・交 通	JR山陽本線 倉敷 駅の 北東 方直線約 4,100 m (別添「位置図」参照)	
付 近 の 状 況	傾斜地勢に開発された小規模分譲住宅地域で戸建住宅が建ち並ぶ。	
主な公法上の規制等 (道路の幅員等の個別的な規制を考慮しない一般的な規制)	都市計画区分 : 市街化調整区域 用途地域 : 無指定 建 ぺ い 率 : 60 % 容 積 率 : 200 % 防 火 規 制 : ー その他の規制 : ー	
画 地 条 件 (規模・形状等)	規 模 : 430.33 m ² 間 口 : 約 20 m 奥 行 : 約 19 m 形 状 : 略長方形 接面状況 : 中間画地 地 勢 : 略平坦	
接 面 道 路	方 位 : 東側 幅 員 : 約 4.0 m 舗 装 : 有 種 類 : 市道 三田45号線 高低差 : 0～約3m程度高い 摘 要 : 42条1項道路	
土地 の 利用状況 及び隣地の状況等	現況は、物件2・3建物の敷地として利用されている。 隣地の状況は、戸建住宅等である。	
供給 処理 施設	上水道 : 有 ガス配管 : 無 下水道 : 無	※供給処理施設における「有」とは、目的物件の前面道路に該当施設の本管(以下施設管という)が通っており、通常のコストで敷地内への引込が出来る状態にあることをいう。「無」とは、目的物件を含めた周辺に施設管が配置されておらず、敷地内に引込むことが不可能な場合をいう。「不明」とは、前面道路に施設管は敷設されていないにもかかわらず供給処理施設を利用している場合や、役所での確認事項に疑義がある場合等で、将来的に当該施設が利用出来るかどうか不明な場合をいう。
特 記 事 項	「現況調査報告書」の通りである。	

2 建物の概況及び利用状況等（物件2）

区 分	主である建物
建築時期 及び 経 済 的 残 存 耐 用 年 数	建 築 年 月 日 : 令和2年3月頃 新築(登記上) 経 過 年 数 : 約 5 年 経済的残存耐用年数 : 約 20 年 増 改 築 時 期 : ー
仕 様	外壁 : サイディング (洋室) 天井 : クロス 壁 : クロス 床 : フローリング その他: ー
建 物 の 品 等	中品等
床面積（現況）	前記「第3目的物件」欄記載のとおり
現 況 用 途 等	現 況 用 途 : 前記「第3目的物件」欄記載のとおり 間 取 : 現況調査報告書添付の「建物間取図」のとおり
保守管理の状態	不良
建物の利用状況	「現況調査報告書」記載のとおりである。
特 記 事 項	「現況調査報告書」の通りである。築浅の建物で経年相当の劣化は見られる。現状のまま放置の状態だと劣化は進むと思われる。

建物の概況及び利用状況等（物件3）

区 分	主である建物
建築時期 及び 経済的残 存耐用年数	建 築 年 月 日 : 昭和51年頃 新築(登記上) 経 過 年 数 : 約 49 年 経済的残存耐用年数 : 約 2 年 増 改 築 時 期 : ー
仕 様	外壁 : モルタル (車庫) 天井 : モルタル等 壁 : モルタル等 床 : 土間コン等 その他: ー
建 物 の 品 等	中品等
床面積（現況）	前記「第3目的物件」欄記載のとおり
現 況 用 途 等	現 況 用 途 : 前記「第3目的物件」欄記載のとおり 間 取 : 現況調査報告書添付の「建物間取図」のとおり
保守管理の状態	不良
建物の利用状況	「現況調査報告書」記載のとおりである。
特 記 事 項	「現況調査報告書」の通りである。経済的耐用年数の略満了した建物で経年相当の劣化は見られる。現状のまま放置の状態だと劣化は進むと思われる。

第5 評価額算出の過程

I 積算価格の試算

1 基礎となる価格

① 土地

対象物件が所在する地域の標準画地価格を求め、これに評価対象地の個別格差修正及び必要に応じて建付減価補正を行い土地価格を判定した。

i 標準画地価格の査定

(標準画地の概要) (A 地域)

種 別 : 住宅地域
 街路 幅員 : 約 4.0m
 地 積 : 約 200 m²
 間口・奥行 : 約12m×約17m
 形 状 : 長方形
 高 低 差 : 等高
 接面 状況 : 中間画地
 そ の 他 : -

地域 符号	公示価格等 (円/㎡) ア	時点 修正 イ	標準化 補 正 ウ	地域 格差 エ	標準価格等 (円/㎡) オ	標準画地価格 (円/㎡) カ
	34,700	$\frac{100}{100}$	$\frac{100}{100}$	$\frac{100}{150}$	23,100	23,100
A	公示地 倉敷-73	公示価 格等の 価格時 点から 評価日 までの 推定変 動率で ある。	公示地等 の画地条 件を標準 的なもの に補正し た。	街路条件、交 通接近条件、 環境条件、行 政的条件等の 格差を考慮の うへ査定し た。	オ：ア×イ×ウ× エ	標準価格等を参考に周 辺取引事例等を検討の うへ査定した。

ii 建付地等の価格

物件 番号	標準画地価格 (円/㎡) ア	個別格差 イ	持分 割合 ウ	地積 (㎡) エ	建付減価 補 正 率 オ	建付地等価格 (円) カ
	23,100	0.85	1.00	430.33	1.00	8,450,000
1	A 地域	法面等 0.85	-	公簿数量	地域との適合 性・敷地との適 応性等を考慮の うへ査定した。	カ：ア×イ×ウ ×エ×オ
		相乗積 0.85				

② 建物

当該建物の再調達原価を求め、これに耐用年数に基づく方法と観察減価法を併用した減価修正を行って、建物価格を判定した。

物件 番号	再調達原価 (円/㎡) ア	持分 割合 イ	現況延 床面積 (㎡) ウ	現価率 エ	建物価格 (円) オ
2	190,000	1.00	119.24	0.6803	15,413,000
	現在の建物建築費の推移動向、消費税の課税等も考慮したうえ、標準的な建築費に比準して求めた。	-	-	耐用年数に基づく方法と観察減価法を併用して査定した。	オ：ア×イ×ウ×エ
3	70,000	1.00	33.74	0.0353	83,000
	同上	-	-	同上	同上

2 積算価格の判定

前記により求めた価格に、必要に応じて、土地については敷地利用権等を考慮した底地等割合を乗じ、建物については敷地利用権価格を加算し、競売市場修正等を施して、下記のとおり積算価格を求めた。

① 底地価格

物件番号	建付地価格 (円) ア	底地等割合				底地価格 (円) エ：ア×イ×ウ
		細符号	制約権利等	イ 面積割合	ウ 底地等割合	
1	8,450,000	1-2	敷地占有利益	0.673	0.95	5,402,500
		1-3	法定地上権	0.327	0.50	1,381,600
		計	-	1.000	-	6,784,100

※ イの面積割合は、建物の建付け面積の割合によった。

② 敷地利用権価格

物件番号		建付地価格 (円) ア	敷地利用権等割合				敷地利用権価格 (円) エ：ア×イ×ウ
建物	土地		細符号	敷地利用権等 敷地占有利益	イ 面積割合	ウ 権利等割合	
2	1	8,450,000	2		0.673	0.05	284,300
			計	-	0.673	-	284,300
3	1	8,450,000	3	法定地上権	0.327	0.50	1,381,600
			計	-	0.327	-	1,381,600

③ 敷地利用権付建物価格

物件 番号	建物自体の価格 (円) ア	敷地利用権価格 (円) イ	敷地利用権付建物価格 (円) ウ：ア＋イ
2	15,413,000	284,300	15,697,300
3	83,000	1,381,600	1,464,600

④ 内訳価格及び一括価格(積算価格)の査定

物件 番号	底地価格及び敷地 利用権付建物価格 (円) ア	占有 減価修正 イ	市場性 修正率 ウ	競売市場 修正率 エ	その他減価 オ	積算価格 (円) カ
1	6,784,100	-	1.00	0.70	1.0	4,749,000
2	15,697,300	1.0	1.00	0.70	1.0	10,988,000
3	1,464,600	1.0	1.00	0.70	1.0	1,025,000
一括 (物件1～3)	23,946,000	-	-	-	-	16,762,000
	上記①②③ 参照。	必要なし	必要なし	不動産競売 市場の特殊 性等を考慮 のうえ査定 した。	必要なし	カ：ア×イ×ウ ×エ×オ

Ⅱ 収益価格の試算

対象不動産の所在する地域における賃貸借の動向、対象不動産の用途および個別性等から、対象不動産が賃貸借に供せられることは一般的でない。
したがって、収益還元法を適用しなかった。

Ⅲ 評価額の決定

以上により求めた積算価格を妥当なものと認め採用し、本件評価額を標記のとおり決定した。

第6 参考価格資料

1 地価公示価格等

地 域 符 号 : A
番 号 : 倉敷-73
所 在 : 倉敷市西坂字小瀬田1480番101
価 格 : 34,700 円/㎡
位 置 : 倉敷駅4.5km (道路距離)
価 格 時 点 : 令和7年1月1日
地 積 : 205 ㎡
供給処理施設 : 水道、ガス
接 面 街 路 : 東4.9m 市道
都市計画区分 : 市街化調整区域
用途 指 定 等 : ー (60, 200)
地 域 の 概 要 : 中規模一般住宅が存する郊外の分譲住宅地域

2 固定資産税評価額 (令和 7 年度)

物件 番号	種類	固定資産評価額	摘要
1	土地	5,827,959 円	
2	建物	7,661,801 円	
3	建物	278,665 円	

※ 参考価格資料のうち地価公示価格等は、当該不動産の評価額を算定するに当たって参考とした価格である。決定した評価額は不動産競売を前提とした価格であり、固定資産評価額とは、その性質を異にしている。

第 7 附属資料の表示

- 1 位置図
- 2 公図写
- 3 建物図面
- 4 土地建物位置関係図

以 上



位置図

出典：都市計画参考図〔倉敷市〕



S=1/10000

評価物件

位置図

出典：都市計画参考図〔倉敷市〕



S=1/2500

評価物件

中国電力
生坂変電所

根川用水

三田
子で
おで
か

三田




各階平面図

家屋番号	685番の2
建物の所在	倉敷市三田字岩神685番地


建物図面図

1階

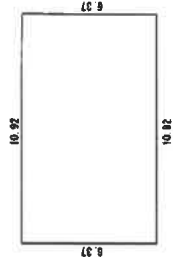


求積量
 $10.92 \times 6.37 = 69.5604$
床面積 69.56㎡

2階

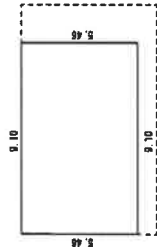

求積量
 $9.10 \times 5.46 = 49.6860$
床面積 49.68㎡

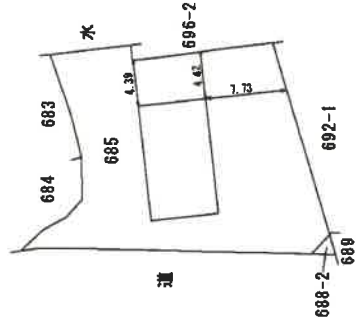

物件2建物

A3をA4に縮小

各階平面図

建物図面図


家屋番号	685番
建物の所在	倉敷市三田字岩神685番地



床面積

$$(7.050 + 7.900) \times 4.515 / 2 = 33.748625$$


床面積 33.74m²

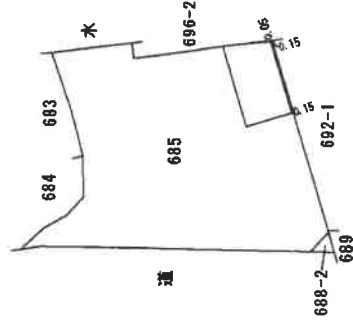

物件3建物

A3をA4に縮小

土地建物位置関係図

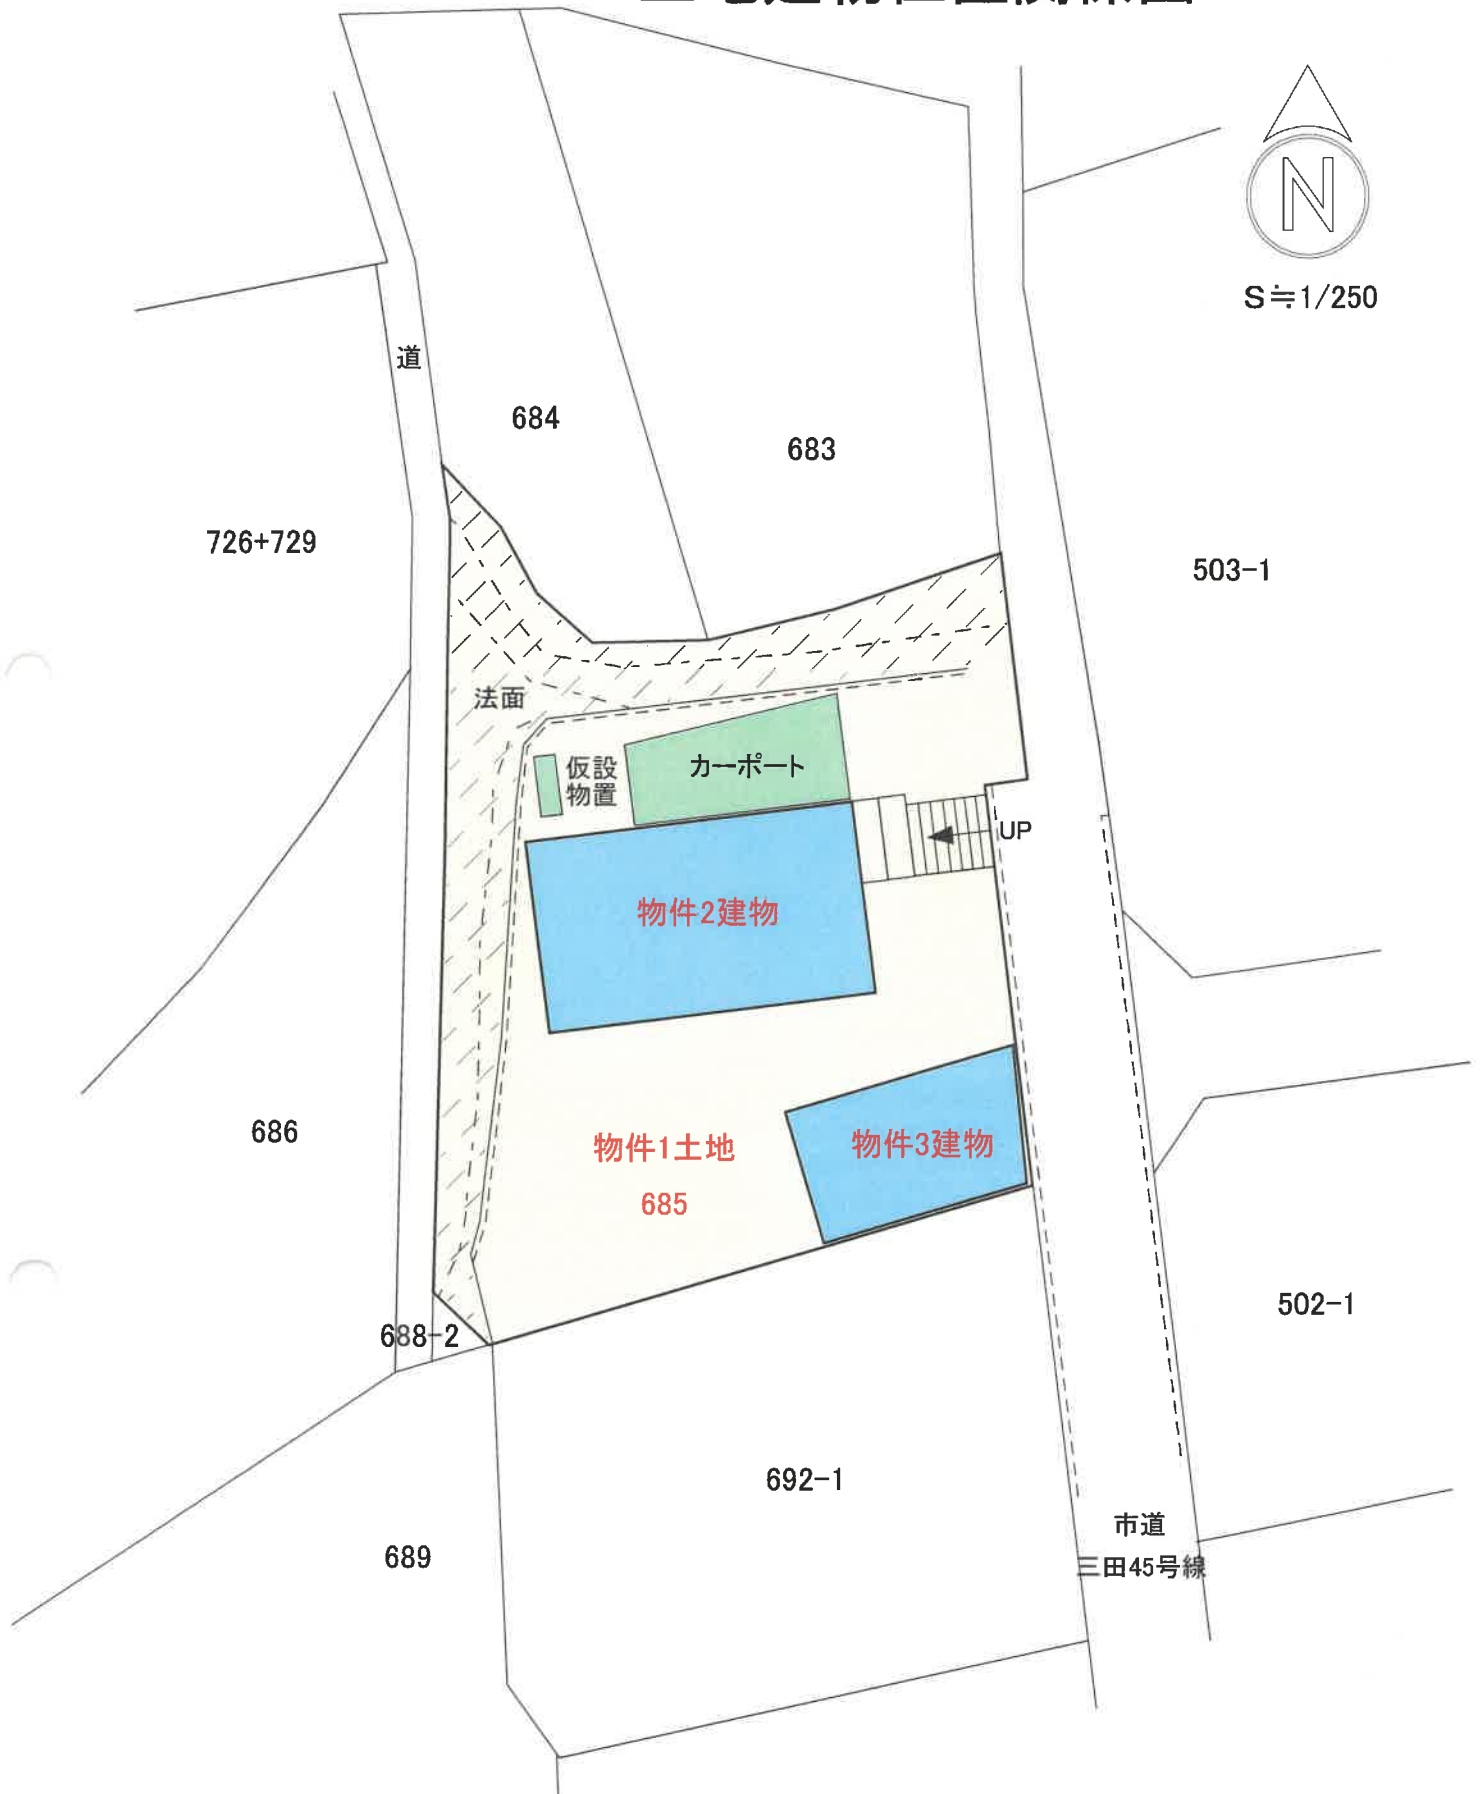

※ 本図に示す土地・建物等の範囲及び位置関係は概略であるので注意されたい。