

期 間 入 札 の 公 告

令和 8年 7月10日

岡山地方裁判所第3民事部

裁判所書記官 木 山 真由美

別紙物件目録記載の不動産を下記のとおり期間入札に付します。

記

入札期間	令和 8年 8月 6日 午前 9時00分から 令和 8年 8月13日 午後 4時30分まで
開札期日	日 時 令和 8年 8月20日 午前10時00分 場 所 岡山地方裁判所売却場
売却決定 期日	日 時 令和 8年 9月10日 午前10時00分 場 所 岡山地方裁判所第3民事部
買受申出の保証の 提供方法	下記のいずれかによる。 (1) 当裁判所の預金口座に金銭を振り込んだ旨の金融機関の証明書。 (2) 銀行, 損害保険会社, 農林中央金庫, 商工組合中央金庫, 全国を地区とする信用金庫連合会, 信用金庫又は労働金庫の支払保証委託契約締結証明書。
買受申出の資格の 制限 (民事執行規則33条)	☆印を付した物件は農地であるので, 権限を有する行政庁の交付した買受適格証明書を有する者及び買受けについて農地法上の許可又は届出を必要としない者に限り, 買受申出をすることができます。
一般の閲覧に供するため, 物件明細書・現況調査報告書・評価書の各写しを令和 8年 7月10日から当庁物件明細書等閲覧室に備え置きます。	



物 件 目 録

- | | | |
|---|-------|--|
| 1 | 所 在 | 岡山市東区神崎町 |
| | 地 番 | 5 3 2 番 5 |
| | 地 目 | 宅地 |
| | 地 積 | 1 9 4 . 8 9 平方メートル |
| 2 | 所 在 | 岡山市東区神崎町 5 3 2 番地 5 |
| | 家屋 番号 | 5 3 2 番 5 |
| | 種 類 | 居宅 |
| | 構 造 | 木造かわらぶき 2 階建 |
| | 床 面 積 | 1 階 6 9 . 5 6 平方メートル
2 階 4 8 . 0 2 平方メートル |



物 件 明 細 書

令和 8年 3月27日

岡山地方裁判所第3民事部

裁判所書記官 木 山 真由美

1 不動産の表示

【物件番号1, 2】

別紙物件目録記載のとおり

2 売却により成立する法定地上権の概要

なし

3 買受人が負担することとなる他人の権利

【物件番号1, 2】

なし

4 物件の占有状況等に関する特記事項

【物件番号2】

本件所有者が占有している。

5 その他買受けの参考となる事項

なし

《 注 意 書 》

- 1 本書面は、現況調査報告書、評価書等記録上表れている事実等を記載したものであり、関係者間の権利関係を最終的に決める効力はありません（訴訟等により異なる判断がなされる可能性もあります）。
- 2 記録上表れた事実等がすべて本書面に記載されているわけではありませんし、記載されている事実や判断も要点のみが簡潔に記載されていますので、必ず、現況調査報告書及び評価書並びに「物件明細書の詳細説明」もご覧ください。
- 3 買受人が、占有者から不動産の引渡しを受ける方法として、引渡命令の制度があります。引渡命令に関する詳細は、「引渡命令の詳細説明」をご覧ください。
- 4 対象不動産に対する公法上の規制については評価書に記載されています。その意

味内容は「公法上の規制の詳細説明」をご覧ください。

- 5 各種「詳細説明」は、閲覧室では通常別ファイルとして備え付けられています。
このほか、BITのお知らせメニューにも掲載されています。



物 件 目 録

- | | | |
|---|-------|--------------------------------|
| 1 | 所 在 | 岡山市東区神崎町 |
| | 地 番 | 532番5 |
| | 地 目 | 宅地 |
| | 地 積 | 194.89平方メートル |
| 2 | 所 在 | 岡山市東区神崎町532番地5 |
| | 家屋 番号 | 532番5 |
| | 種 類 | 居宅 |
| | 構 造 | 木造かわらぶき2階建 |
| | 床 面 積 | 1階69.56平方メートル
2階48.02平方メートル |



現況調査報告書

第1分類		枚目
物件目録	1
土地・建物用	2
執行官の意見用	3
調査経過用	4
第2分類		
土地建物位置関係図	5
建物間取図	6
写真(9葉)	7~9

岡山地方裁判所

執行官 田野口 慎

(注) チェック項目中の調査結果は、「■」の箇所の記載のとおり

物 件 目 録

- | | | |
|---|-------|--------------------------------|
| 1 | 所 在 | 岡山市東区神崎町 |
| | 地 番 | 532番5 |
| | 地 目 | 宅地 |
| | 地 積 | 194.89平方メートル |
| 2 | 所 在 | 岡山市東区神崎町532番地5 |
| | 家屋 番号 | 532番5 |
| | 種 類 | 居宅 |
| | 構 造 | 木造かわらぶき2階建 |
| | 床 面 積 | 1階69.56平方メートル
2階48.02平方メートル |



不動産の表示	「物件目録」のとおり														
住居表示	(住居表示未実施)														
土 地	物件 1														
現況地目	<input checked="" type="checkbox"/> 宅地(物件 1) <input type="checkbox"/> 公衆用道路(物件) <input type="checkbox"/> (物件)														
形 状	<input type="checkbox"/> 公図のとおり <input type="checkbox"/> 地積測量図のとおり <input type="checkbox"/> 建物図面(各階平面図)のとおり <input checked="" type="checkbox"/> 土地建物位置関係図のとおり <input type="checkbox"/>														
占有者及び占有状況	<input checked="" type="checkbox"/> 土地所有者 <input type="checkbox"/> その他の者 上記の者が本土地に下記建物を所有し、占有している <input type="checkbox"/> 「占有者及び占有権原」のとおり														
下記以外の建物(目的外建物)	<input checked="" type="checkbox"/> ない <input type="checkbox"/> ある(詳細は「目的外建物の概況」のとおり)														
その他の事項															
建 物	物件 2														
種類、構造及び床面積の概略	<input checked="" type="checkbox"/> 公簿上の記載とほぼ同一である <input type="checkbox"/> 公簿上の記載と次の点が異なる(<input type="checkbox"/> 主たる建物 <input type="checkbox"/> 附属建物) <input type="checkbox"/> 種類: <input type="checkbox"/> 構造: <input type="checkbox"/> 床面積:														
物件目録にない附属建物	<input checked="" type="checkbox"/> ない <input type="checkbox"/> ある <table style="display: inline-table; vertical-align: middle; margin-left: 10px;"> <tr> <td style="font-size: 2em;">{</td> <td>種類:</td> </tr> <tr> <td></td> <td>構造:</td> </tr> <tr> <td></td> <td>床面積:</td> </tr> </table>			{	種類:		構造:		床面積:						
{	種類:														
	構造:														
	床面積:														
占有者及び占有状況	<input checked="" type="checkbox"/> 建物所有者 <input type="checkbox"/> その他の者 上記の者が本建物を一部動産を残置して、空き家の状態で占有している <input type="checkbox"/> 「占有者及び占有権原」のとおり														
上記以外の敷地(目的外土地)	<input checked="" type="checkbox"/> ない <input type="checkbox"/> ある(詳細は「目的外土地の概況」のとおり)														
その他の事項															
執行官保管の仮処分	<input checked="" type="checkbox"/> ない <input type="checkbox"/> ある <table style="display: inline-table; vertical-align: middle; margin-left: 10px;"> <tr> <td style="font-size: 2em;">[</td> <td>地方裁判所</td> <td>支部</td> <td>令和</td> <td>年()第</td> <td>号</td> </tr> <tr> <td></td> <td>保管開始日</td> <td>平成</td> <td>年</td> <td>月</td> <td>日</td> </tr> </table>			[地方裁判所	支部	令和	年()第	号		保管開始日	平成	年	月	日
[地方裁判所	支部	令和	年()第	号										
	保管開始日	平成	年	月	日										
土地建物の位置関係	<input type="checkbox"/> 建物図面(各階平面図)のとおり <input checked="" type="checkbox"/> 土地建物位置関係図のとおり														

(注) チェック項目中の調査結果は、「■」の箇所の記載のとおり

執行官の意見

■

- (1) 物件2建物については、建物内外の状況から、所有者が一部動産を残置して空き家の状態で占有している。
- (2) 物件1土地は、その西側で県道（神崎邑久線）に接する。


(注) チェック項目中の調査結果は、「■」の箇所の記載のとおり

調査の経過		
調査の日時	調査の場所等	調査の方法等
7年12月11日(木) 11:05-11:20	岡山地方法務局岡山西出張所	公図閲覧、要約書申請
7年12月12日(金) 12:00-12:20	物件所在地	物件調査(不在)
7年12月19日(金) : - :		所有者に対し求陳述書郵送(切手代110円、回答なし)
8年2月20日(金) : - :		所有者に対し現況調査期日通知郵送(切手代110円)
8年3月3日(火) 13:00-14:30	物件所在地	物件調査(評価人同行)
8年3月4日(水) 12:05-12:30	物件所在地	物件立入調査(評価人同行)、間取確認、写真撮影
年 月 日 () : - :		
<p>(特記事項)</p> <p><input type="checkbox"/> 令和 年 月 日 目的物件は不在で施錠されていると予想されたので、立会人及び解錠技術者を同行して臨場した。</p> <p><input checked="" type="checkbox"/> 令和8年3月3日 目的物件は不在で施錠されていたので、立会人Bを立ち合わせ、技術者により解錠を試みたが、解錠することができなかった。</p> <p><input checked="" type="checkbox"/> 令和8年3月4日 目的物件は不在であったが、玄関が施錠されていなかったため、立会人Bを立ち合わせ、建物内に立ち入った。</p> <p><input type="checkbox"/></p>		

(注) チェック項目中の調査結果は、「■」の箇所の記載のとおり

土地建物位置関係図

S ≒ 1/250

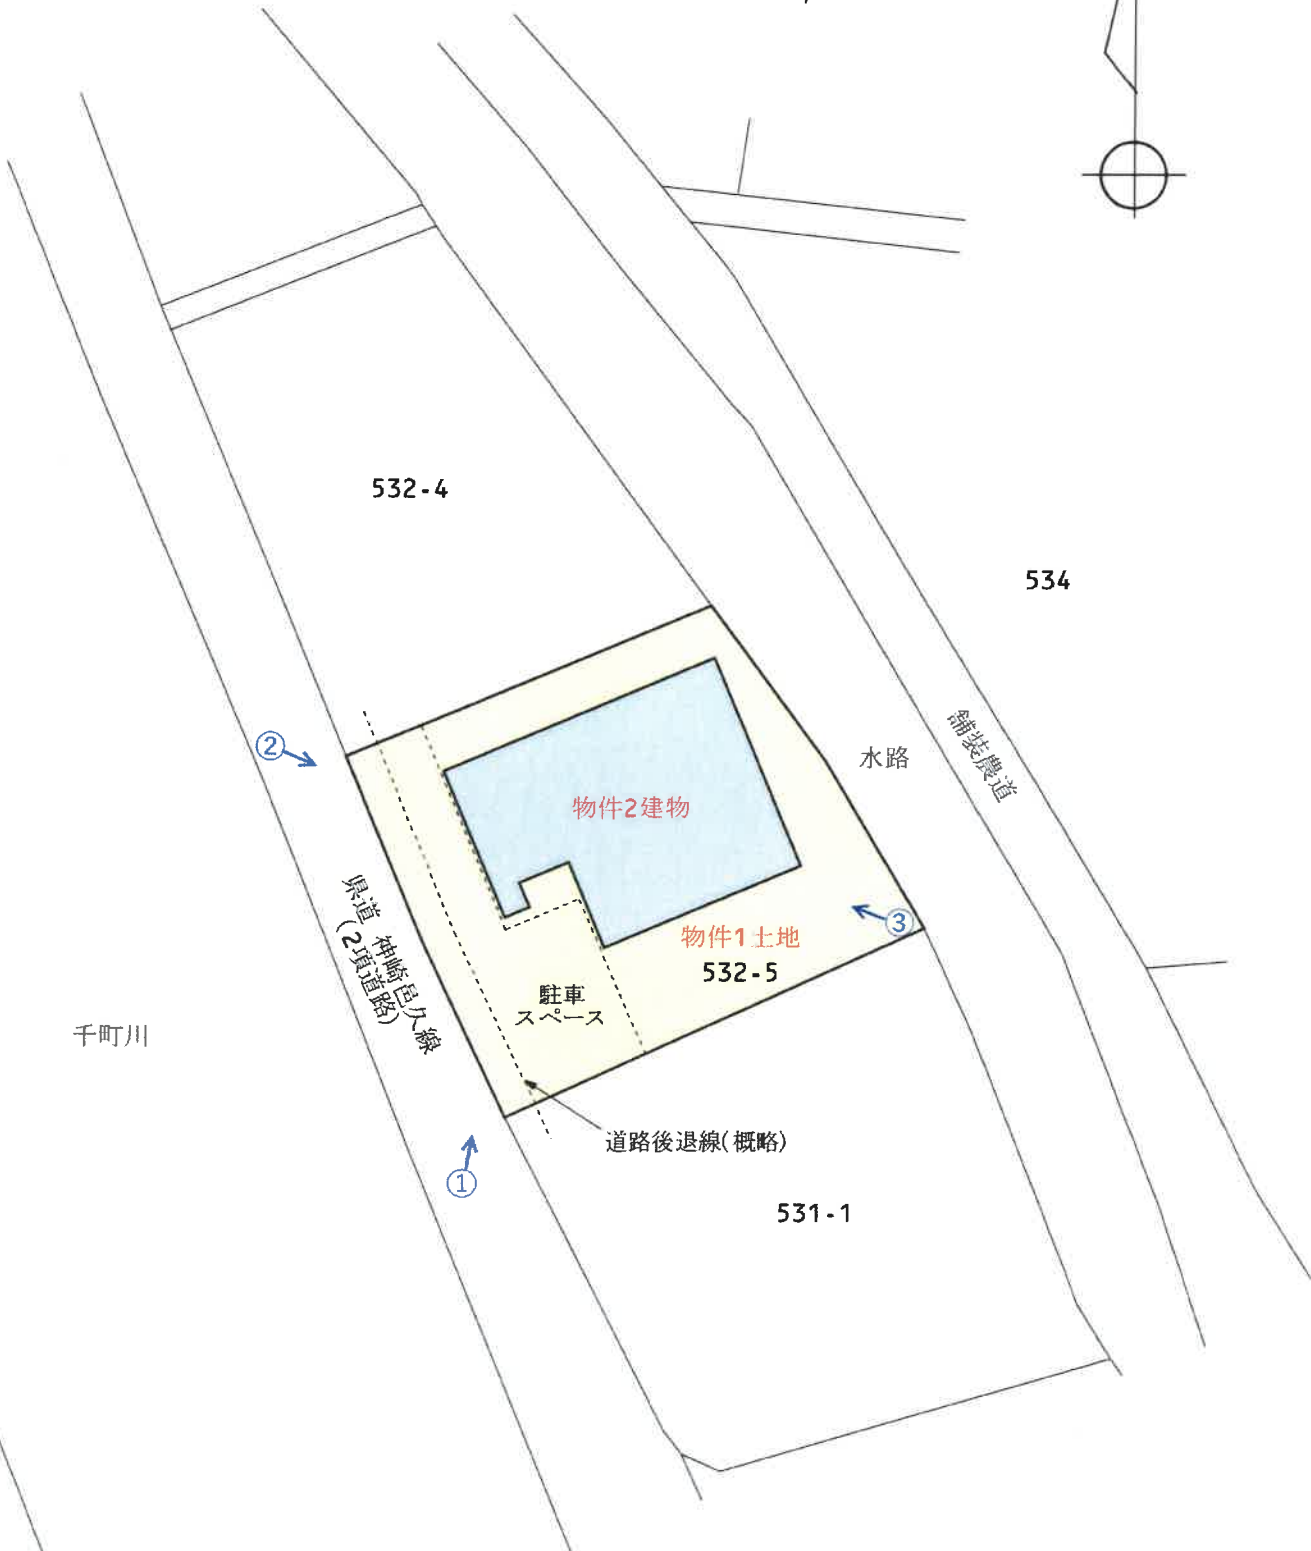

↑ 印は写真撮影位置
○ 方向写真番号

建物間取図

物件2建物



・1階



・2階

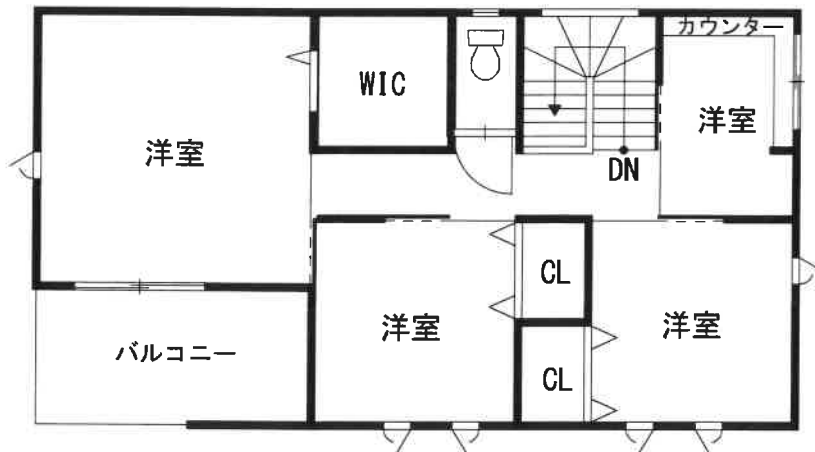


写真1

物件2建物

物件1土地

県道



写真2

物件2建物

物件1土地

県道



写真3

物件2建物

物件1土地



写真4 (1階リビング)



写真5 (1階キッチン)



写真6 (1階浴室)



写真7 (1階トイレ)



写真8 (2階南東側洋室)



写真9 (2階西側洋室)



評 第 26-296103 号
令 和 7 年 (ケ) 第 115 号
令 和 8 年 3 月 4 日 現地調査
令 和 8 年 3 月 23 日 評 価

岡山地方裁判所 第 3 民事部 御中

評 価 書

評価人 山城 多賀夫

第1 評価額

項目	物件番号	種類	評価額
一括価格	一括 (物件1・2)	土地 建物	金 14,075,000 円
内訳価格	1	土地	金 1,480,000 円
	2	建物	金 12,595,000 円

- ① 一括価格とは、物件番号記載の各不動産について、一括売却(民事執行法61条本文)を行うことを前提とした場合の合計価格である。
- ② 内訳価格とは、配当等の判断のために一括価格の内訳として算出した価格である。
- ③ 上記土地の内訳価格は建物のための土地利用権等価格を控除した価格であり、建物の内訳価格は当該土地利用権等価格を建物自体の価格に加算した価格である。

第2 評価の条件

- 1 本件評価は、民事執行法により売却に付されることを前提とした適正価格を求めるものである。
したがって、求めるべき評価額は、一般の取引市場において形成される価格ではなく、一般の不動産取引と比較して競売不動産特有の各種の制約（売主の協力が得られないことが常態であること、原則として買受希望者が事前に物件に立ち入ることができないこと、引渡しを受けるために法定の手続をとらなければならない場合があること、目的物の種類又は品質に関する不適合には担保責任がないこと等）等の特殊性を反映させた価格とする。
- 2 評価は、目的物件の調査時点における現状に基づいて行うものであり、調査日以降発生した物件状況の変更については原則として考慮していない。
- 3 現地での物件調査は原則として目視可能な部分に限定される。
- 4 物件に関する情報提供の内容は、民事執行法58条4項に定める場合を除いて、原則として公共機関で公開された資料に基づくものである。

第3 目的物件

物件番号	種類	所在等	登記	現況
1	土地	所在地 地目 地積	岡山市東区神崎町 532番5 宅地 194.89 m ²	概ね同左
2	建物	所在 家屋番号 種類 構造 床面積	岡山市東区神崎町 532番地5 532番5 居宅 木造かわらぶき2階建 1階： 69.56 m ² 2階： 48.02 m ² 延： 117.58 m ²	概ね同左
物件番号	特記事項			
	特に無し			

第4 目的物件の位置・環境等

1 土地の概況及び利用状況等（物件 1）

位置・交通	JR赤穂線 西大寺駅 の 南東 方直線約 4,000 m (別添「位置図」参照)	
付近の状況	岡山市東部郊外、吉井川東背後の既成住宅地域である。	
主な公法上の規制等 (道路の幅員等の個別的な規制を考慮しない一般的な規制)	都市計画区分 : 市街化区域 用途地域 : 第1種低層住居専用地域 建ぺい率 : 40 % 容積率 : 80 % 防火規制 : 無 その他の規制 : 河川保全区域	
画地条件 (規模・形状等)	規模 : 194.89 m ² 間口 : 約 13.0 m 奥行 : 約 15.0 m 形状 : ほぼ台形 接面状況 : 中間画地 地勢 : 平坦	
接面道路	方位 : 西側 幅員 : 約 2.6m 舗装 : 有 種類 : 県道(神崎邑久線) 高低差 : 等高 摘要 : 42条2項道路	
土地の利用状況 及び隣地の状況等	物件2建物の敷地として利用されている。 隣地は戸建住宅である。	
供給処理施設	上水道 : 有 ガス配管 : 無 下水道 : 無	※供給処理施設における「有」とは、目的物件の前面道路に該当施設の本管(以下施設管という)が通っており、通常の費用で敷地内への引込が出来る状態にあることをいう。「無」とは、目的物件を含めた周辺に施設管が配置されておらず、敷地内に引込むことが不可能な場合をいう。「不明」とは、前面道路に施設管は敷設されていないにもかかわらず供給処理施設を利用している場合や、役所での確認事項に疑義がある場合等で、将来的に当該施設が利用できるかどうか不明な場合をいう。
特記事項	・特になし	

2 建物の概況及び利用状況等（物件 2）

区 分	主である建物
建築時期 及び 経済的残 存耐用年数	建築年月日 : 令和3年3月頃 新築(登記上) 経過年数 : 5 年 経済的残存耐用年数 : 20 年 (主体部分) 増改築時期 : -
仕 様	外 壁 : サイディング 天 井 : クロス等 内 壁 : クロス等 床 : フローリング等 その他 : -
建物の品等	中品等
床面積 (現況)	前記「第3目的物件」欄記載のとおり
現況用途等	現況用途 : 前記「第3目的物件」欄記載のとおり 間 取 : 「現況調査報告書」のとおり
保守管理の状態	劣っている。
建物の利用状況	「現況調査報告書」記載のとおり
特記事項	・衣類や食器などの動産が雑然と放置され維持管理の状態は劣っている。特にトイレは2か所とも便器内にもものが入れられており、直ちに利用可能か判然としない状態である。

第5 評価額算出の過程

I 積算価格の試算

1 基礎となる価格

① 土地

対象物件が所在する地域の標準画地価格を求め、これに評価対象地の個別格差修正及び必要に応じて建付減価補正を行い土地価格を判定した。

i 標準画地価格の査定

(標準画地の概要) (A地域)

種 別 : 住宅地
 街路 幅員 : 約 2.6m
 地 積 : 約 200 m²
 間口・奥行 : 約13m×約15m
 形 状 : 長方形
 高 低 差 : 等高
 接面 状況 : 中間画地

地域 符号	公示価格等 (円/m ²) ア	時点 修正 イ	標準化 補 正 ウ	地域 格差 エ	規準価格等 (円/m ²) オ	標準画地価格 (円/m ²) カ
	22,100	$\frac{99.8}{100}$	$\frac{100}{97}$	$\frac{100}{105}$	21,700	21,700
A	公示地 岡山東-9	公示価 格等の 価格時 点から 評価日 までの 推定変 動率で ある。	公示地等 の画地条 件を標準 的なもの に補正し た。	街路条件、交 通接近条件、 環境条件、行 政的条件等の 格差を考慮の うえ査定し た。	オ：ア×イ×ウ× エ	規準価格等を参考に周 辺取引事例等を検討の うえ査定した。

ii 建付地等の価格

物件 番号	標準画地価格	個別格差	持分 割合	地積	建付減価 補正率	建付地等価格
	(円/㎡) ア	イ	ウ	(㎡) エ	オ	(円) カ
1	21,700	1.00	1.00	194.89	1.00	4,229,000
	A 地域		—	登記数量	地域との適合性・敷地との適応性等を考慮のうえ査定した。	カ：ア×イ×ウ×エ×オ
		相乗積 1.00				

② 建物

当該建物の再調達原価を求め、これに耐用年数に基づく方法と観察減価法を併用した減価修正を行って、建物価格を判定した。

物件 番号	再調達原価	持分 割合	現況延 床面積	現価率	建物価格
	(円/㎡) ア	イ	(㎡) ウ	エ	(円) オ
2	200,000	1.00	117.58	0.6752	15,878,000
	建物建築費の推移動向、消費税の課税等も考慮した標準的な建築費に比準して求めた。	—	—	耐用年数に基づく方法と観察減価法を併用して査定した。	オ：ア×イ×ウ×エ

2 積算価格の査定

前記により求めた価格に、必要に応じて、土地については土地利用権等を考慮した底地等割合を乗じ、建物については土地利用権等価格を加算し、競売市場修正等を施して、下記のとおり積算価格を求めた。

① 底地価格

物件番号	建付地価格 ア (円)	底地等割合				底地価格 エ：ア×イ×ウ (円)
		細符号	制約権利等 法定地上権	イ 面積割合	ウ 底地等割合	
1	4,229,000	-		1.00	0.50	2,114,500
		計	-	1.00	-	2,114,500

② 土地利用権等価格

物件番号		建付地価格 ア (円)	土地利用権等割合				土地利用権等 価格 エ：ア×イ×ウ (円)
建物	土地		細符号	土地利用権等 法定地上権	イ 面積割合	ウ 権利等割合	
2	1	4,229,000	-		1.00	0.50	2,114,500
			計	-	1.00	-	2,114,500

③ 土地利用権等付建物価格

物件 番号	建物自体の価格 ア (円)	土地利用権等価格 イ (円)	土地利用権付建物価格 ウ：ア+イ (円)
2	15,878,000	2,114,500	17,992,500

④ 内訳価格及び一括価格(積算価格)の査定

物件 番号	底地価格及び 土地利用権等 付建物価格 (円) ア	占有減 価修正 イ	市場性 修正率 ウ	競売市場 修正率 エ	その他 減 価 オ	積算価格 (円) カ
1	2,114,500	-	1.00	0.70	1.00	1,480,000
2	17,992,500	1.00	1.00	0.70	1.00	12,595,000
一括 (物件1・2)	20,107,000	-	-	-	-	14,075,000
	上記①②③参照。	必要なし	必要なし	不動産競売 市場の特殊 性等を考慮 のうえ査定 した。	必要なし	カ：ア×イ×ウ ×エ×オ

II 収益価格の試算

対象不動産の所在する地域における賃貸借の動向、対象不動産の用途及び個別性等から、対象不動産が賃貸借に供せられることは一般的でない。従って、収益還元法を適用しなかった。

III 評価額の決定

以上により求めた積算価格を妥当なものと認め採用し、本件評価額を標記のとおり決定した。

[本頁以下余白]

第6 参考価格資料

1 地価公示価格等

地域符号 : A
番号 : 岡山東-9
所在 : 岡山市東区神崎町139番
価格 : 22,100 円/㎡
位置 : 西大寺駅より約4,900m (道路距離)
価格時点 : 令和8年1月1日
地積 : 173 ㎡
供給処理施設 : 水道
接面街路 : 北3.5m市道
都市計画区分 : 市街化区域
用途指定等 : 第1種住居地域(60,200)
地域の概要 : 中規模一般住宅等が建ち並ぶ既成住宅地域

2 固定資産税評価額 (令和 7 年度)

物件番号	種類	固定資産評価額	摘要
1	土地	2,884,372 円	
2	建物	9,058,936 円	

※ 参考価格資料のうち地価公示価格等は、当該不動産の評価額を算定するに当たって参考とした価格である。決定した評価額は不動産競売を前提とした価格であり、固定資産評価額とは、その性質を異にしている。

第7 附属資料の表示

- 1 位置図
- 2 公図写
- 3 地積測量図
- 4 建物図面
- 5 土地建物位置関係図

以上

位置図

1:2500


対象物件

西村町内会館

神崎橋

神崎町


岡山市発行 都市計画図

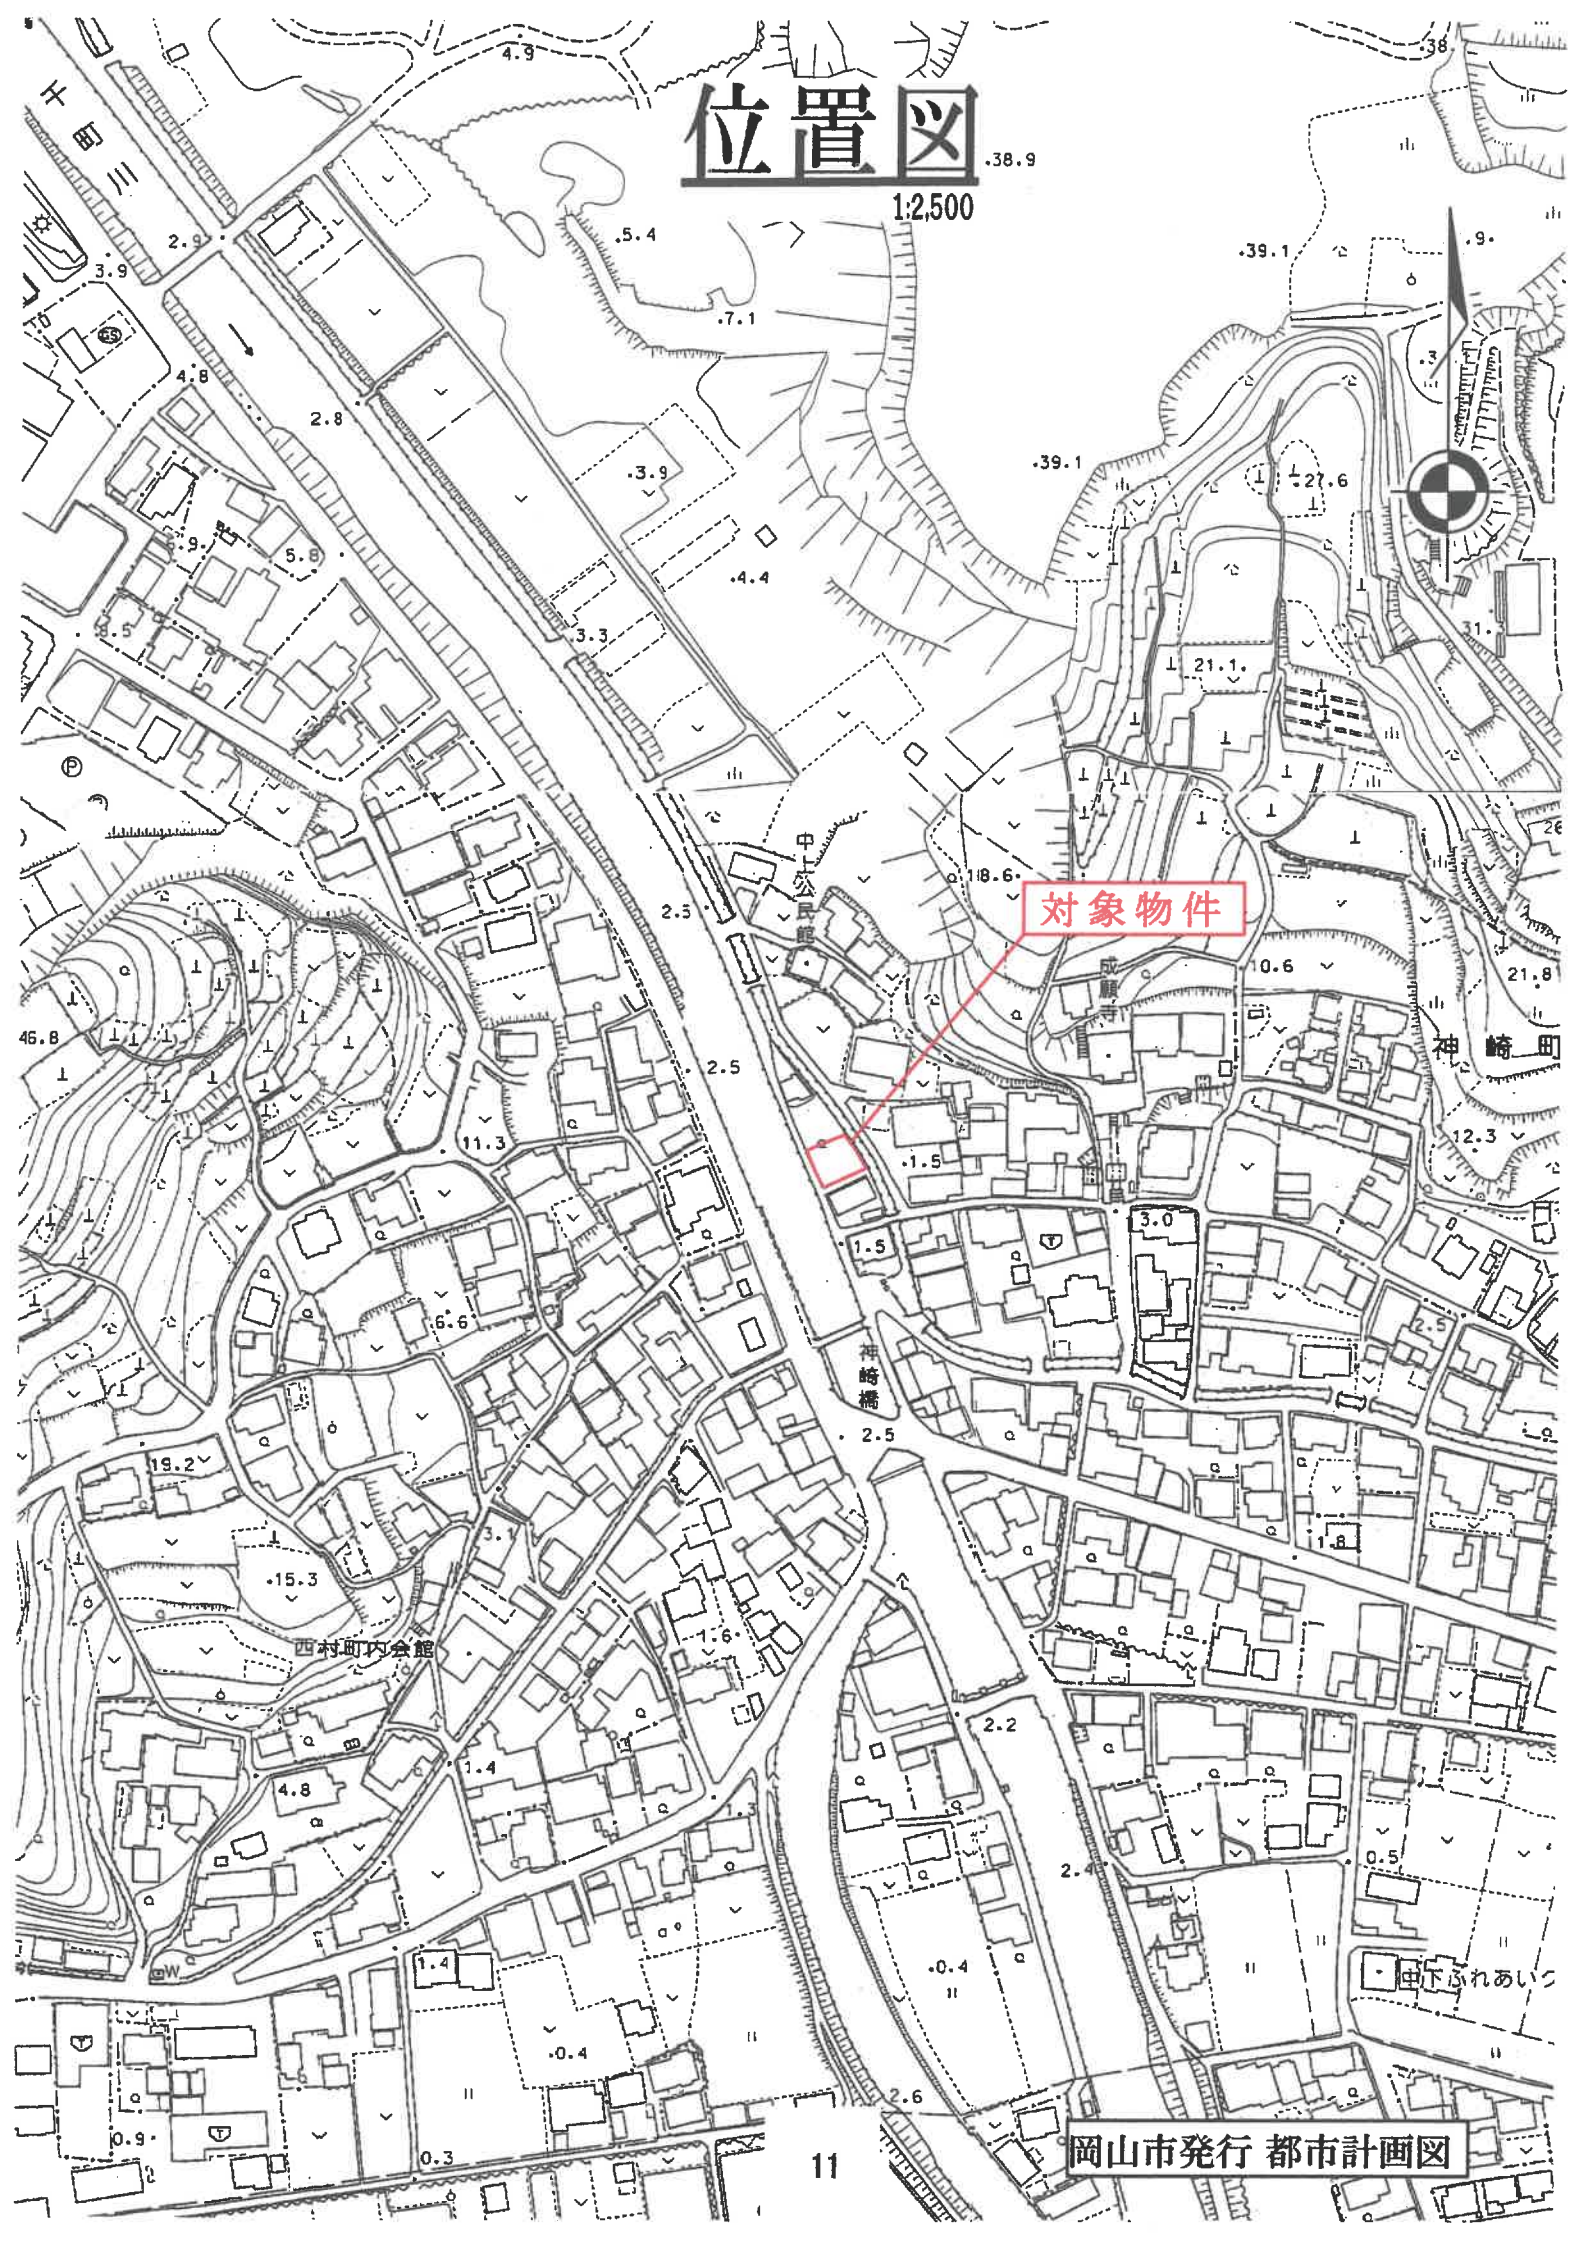

写図公

1:500

547-1

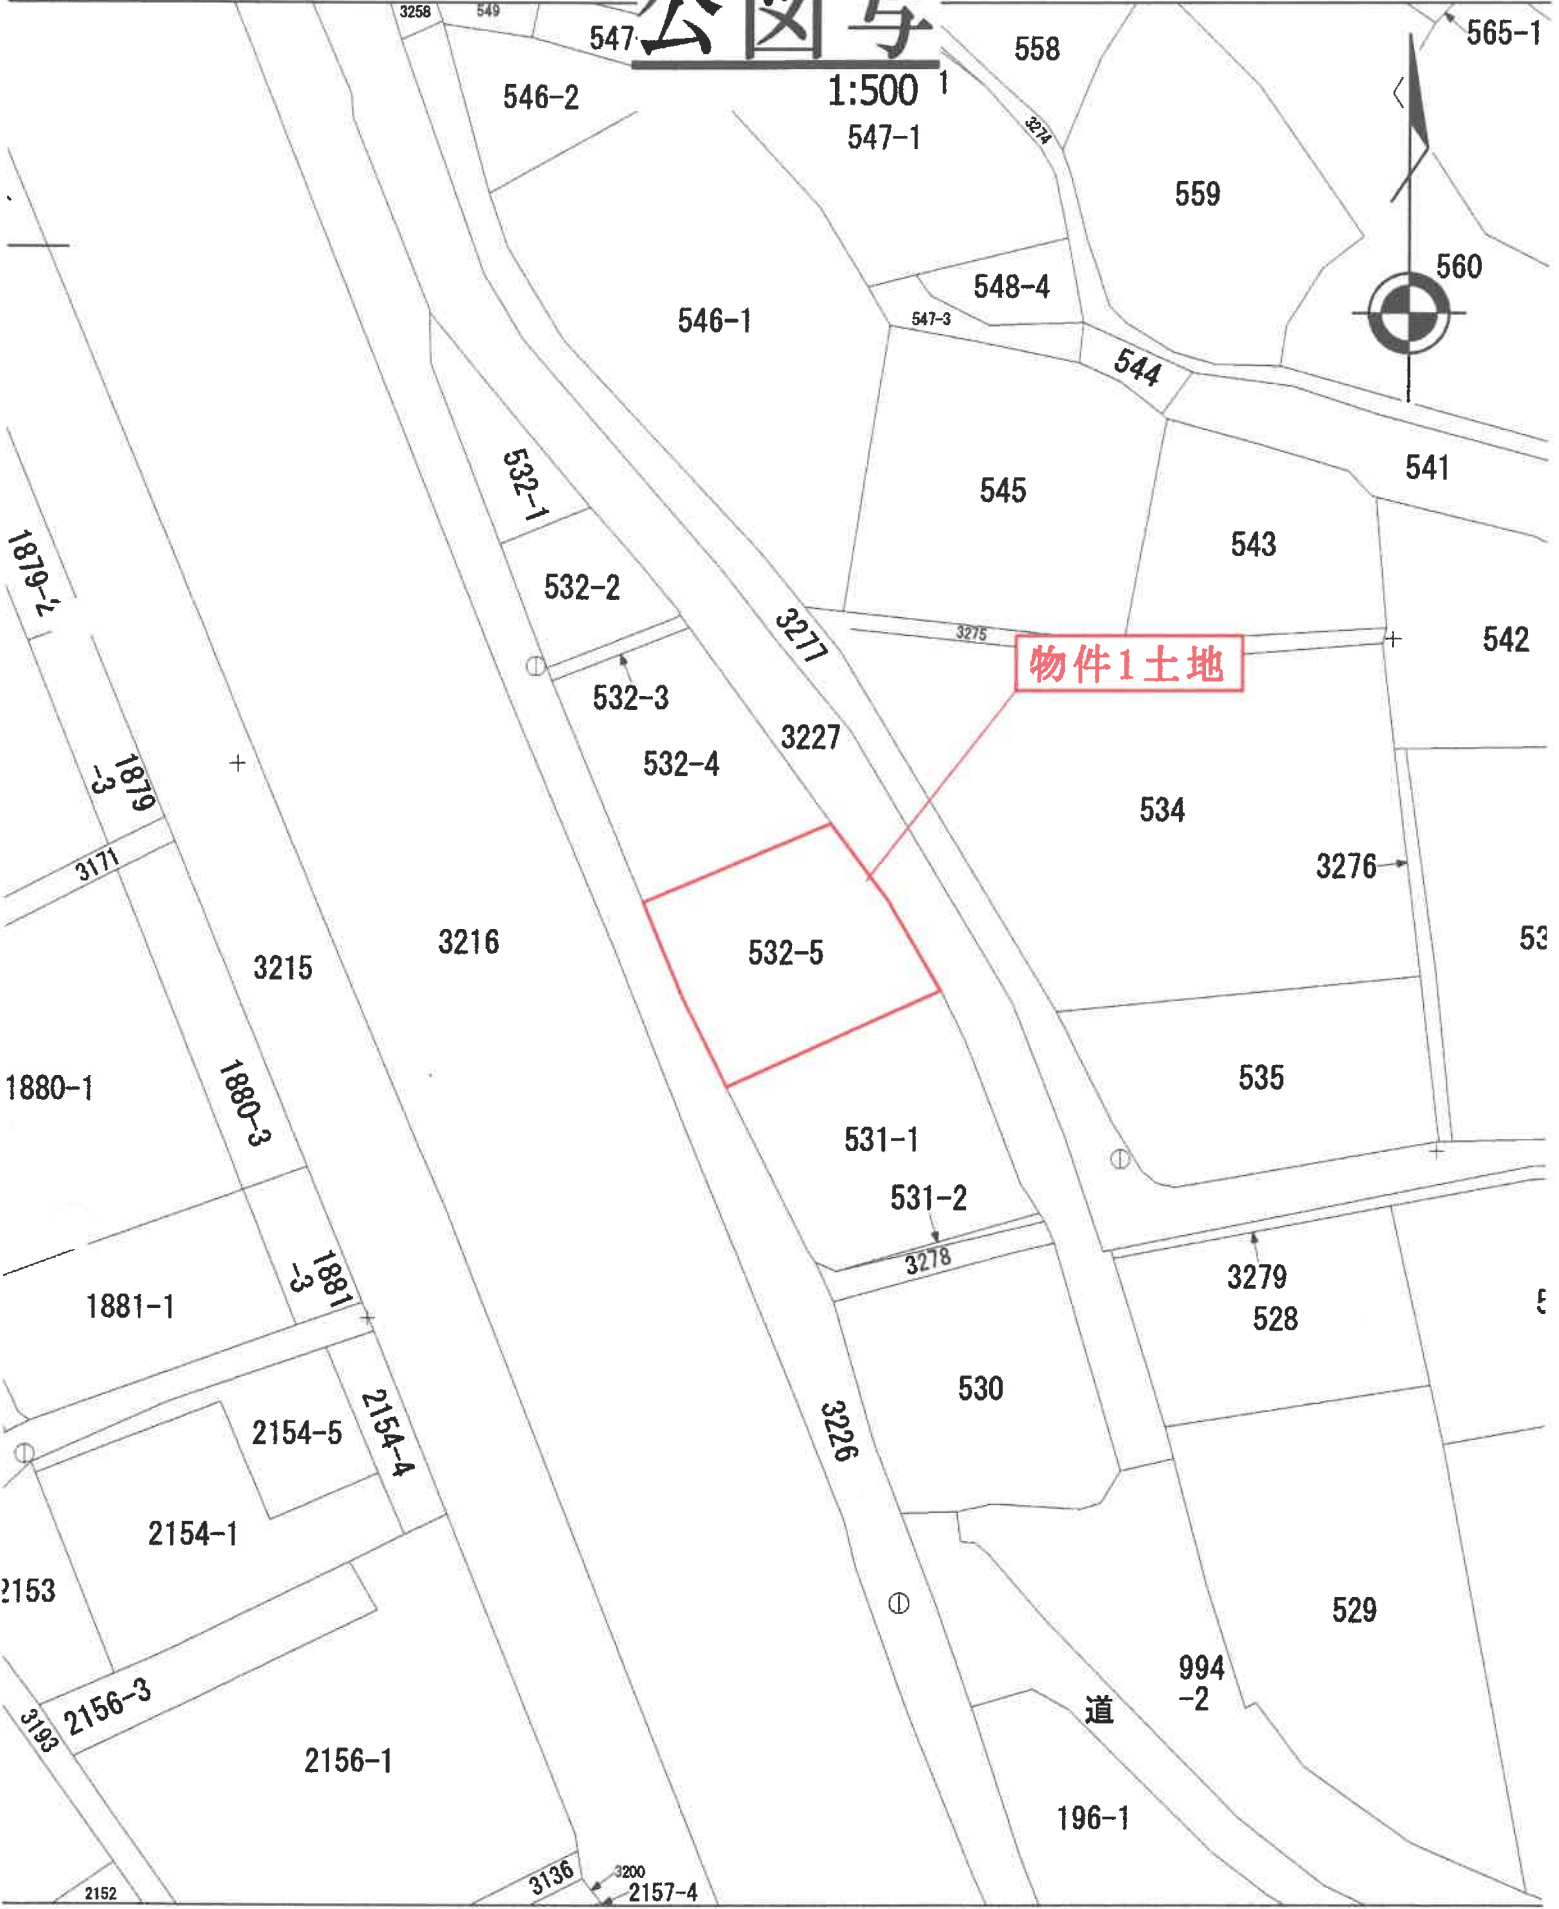

物件1土地

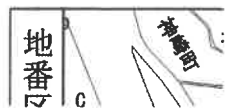


図 積 測 所 在 図
地 土 積 測 所 在 図

地 番 532-3、532-4、532-5
土地の所在 岡山市東区神崎町

地番 ① 532-3

測点名	X座標	Y座標	Yn+1-Yn-1	Xn-(Yn+1-Yn-1)	面積
P1	44.923	22.692	-9.492	-426.409116	全周長
K10	45.757	22.554	8.616	394.242312	全周長
K11	49.217	31.308	9.492	467.167764	全周長
P2	48.460	31.846	-8.816	-417.531360	全周長
併合面積					17.469600
面積					6.7248000
地積					6.73㎡

地番 ② 532-4


測点名	X座標	Y座標	Yn+1-Yn-1	Xn-(Yn+1-Yn-1)	面積
P3	30.120	28.651	-18.531	-558.163720	全周長
P1	44.923	22.692	3.165	142.181295	全周長
P2	48.460	31.846	18.531	898.012260	全周長
P4	35.271	41.223	-3.165	-111.832715	7.7357/㎡
併合面積					370.407120
面積					185.2035600
地積					185.20㎡

地番 ③ 532-5

測点名	X座標	Y座標	Yn+1-Yn-1	Xn-(Yn+1-Yn-1)	面積
K8	18.016	34.000	-16.983	-305.808408	全周長
K9	23.749	31.258	-5.319	-126.320931	全周長
P3	30.120	28.681	9.965	300.145600	全周長
P4	35.271	41.223	15.523	547.511733	7.7357/㎡
K12	31.079	44.304	6.998	217.490842	全周長
K1	23.556	48.221	-10.204	-243.426524	全周長
併合面積					389.795412
面積					194.8977050
地積					194.89㎡

測点名	X座標	Y座標	距離	角度	面積
T1	3.159	36.713			全周長
T2	10.163	58.283	22.679		全周長
K8	18.016	34.000	15.103	277°35'26"	全周長
K9	23.749	31.258	21.300	273°09'02"	全周長
P3	30.120	28.681	25.182	271°23'59"	全周長
P1	44.923	22.692	44.065	269°25'52"	全周長
K10	45.757	22.554	44.953	269°21'40"	全周長

測点名	X座標	Y座標	距離	角度	面積
T2	27.935	50.023			全周長
T1	10.163	58.283	19.588		全周長
K1	23.886	48.221	4.459	48°45'45"	全周長
K12	31.079	44.304	6.614	143°18'37"	全周長
P4	35.271	41.223	11.457	164°44'37"	7.7357/㎡
P2	48.460	31.846	27.417	163°23'59"	全周長
K11	49.217	31.308	28.340	163°36'00"	全周長

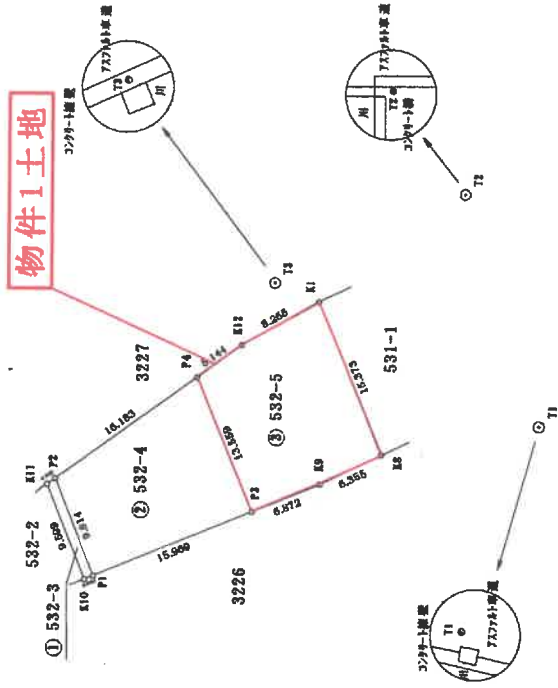

約71%に縮小

座標は任意座標
平成23年6月11日測量

作成者 土地家屋調査士 [Redacted] (平成23年7月2日作成)

申請人 [Redacted]


縮尺 1/500

建築物各階平面図

家屋番号 532番5
 建築物の所在 岡山市東区神崎町532番地5


各階平面図

物件2建物

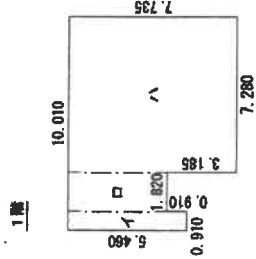


求積表

イ	0.910 × 5.460 =	4.968600
ロ	1.820 × 4.550 =	8.281000
ハ	7.280 × 7.735 =	56.310800
計		69.560400
延面積		69.56㎡

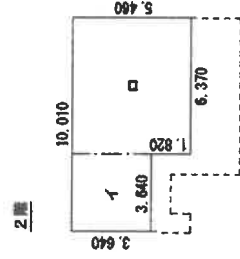

求積表

イ	3.640 × 3.640 =	13.249600
ロ	6.370 × 5.460 =	34.780200
計		48.029800
延面積		48.02㎡

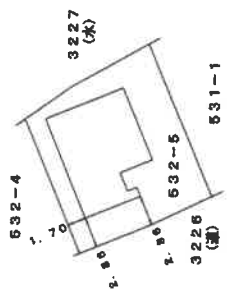

約71%に縮小

作成者 士城家造園工士	縮尺 1 / 250	申請人 [Redacted]	縮尺 1 / 500
----------------	---------------	-------------------	---------------

土地建物位置関係図

S ≒ 1/250

