

期 間 入 札 の 公 告

令和 8年 6月12日

岡山地方裁判所第3民事部

裁判所書記官 木 山 真由美

別紙物件目録記載の不動産を下記のとおり期間入札に付します。

記

入札期間	令和 8年 7月 2日 午前 9時00分から 令和 8年 7月 9日 午後 4時30分まで
開札期日	日 時 令和 8年 7月16日 午前10時00分 場 所 岡山地方裁判所売却場
売却決定 期日	日 時 令和 8年 8月 6日 午前10時00分 場 所 岡山地方裁判所第3民事部
買受申出の保証の 提供方法	下記のいずれかによる。 (1) 当裁判所の預金口座に金銭を振り込んだ旨の金融機関の証明書。 (2) 銀行, 損害保険会社, 農林中央金庫, 商工組合中央金庫, 全国を地区とする信用金庫連合会, 信用金庫又は労働金庫の支払保証委託契約締結証明書。
買受申出の資格の 制限(民事執行規則33条)	☆印を付した物件は農地であるので, 権限を有する行政庁の交付した買受適格証明書を有する者及び買受けについて農地法上の許可又は届出を必要としない者に限り, 買受申出をすることができます。
一般の閲覧に供するため, 物件明細書・現況調査報告書・評価書の各写しを令和 8年 6月12日から当庁物件明細書等閲覧室に備え置きます。	



物 件 目 録

- | | | |
|---|-------|--------------------------------|
| 1 | 所 在 | 瀬戸内市長船町長船字西前場 |
| | 地 番 | 393番7 |
| | 地 目 | 宅地 |
| | 地 積 | 210.17平方メートル |
| 2 | 所 在 | 瀬戸内市長船町長船字西前場393番地7 |
| | 家屋 番号 | 393番7 |
| | 種 類 | 居宅 |
| | 構 造 | 木造ルーフィングぶき2階建 |
| | 床 面 積 | 1階62.93平方メートル
2階63.76平方メートル |



物 件 明 細 書

令和 8年 4月17日

岡山地方裁判所第3民事部

裁判所書記官 木 山 真由美

1 不動産の表示

【物件番号1, 2】

別紙物件目録記載のとおり

2 売却により成立する法定地上権の概要

なし

3 買受人が負担することとなる他人の権利

【物件番号1, 2】

なし

4 物件の占有状況等に関する特記事項

【物件番号2】

本件所有者が占有している。

5 その他買受けの参考となる事項

なし

《 注 意 書 》

- 1 本書面は、現況調査報告書、評価書等記録上表れている事実等を記載したものであり、関係者の間の権利関係を最終的に決める効力はありません（訴訟等により異なる判断がなされる可能性もあります）。
- 2 記録上表れた事実等がすべて本書面に記載されているわけではありませんし、記載されている事実や判断も要点のみが簡潔に記載されていますので、必ず、現況調査報告書及び評価書並びに「物件明細書の詳細説明」もご覧ください。
- 3 買受人が、占有者から不動産の引渡しを受ける方法として、引渡命令の制度があります。引渡命令に関する詳細は、「引渡命令の詳細説明」をご覧ください。
- 4 対象不動産に対する公法上の規制については評価書に記載されています。その意



味内容は「公法上の規制の詳細説明」をご覧ください。

- 5 各種「詳細説明」は、閲覧室では通常別ファイルとして備え付けられています。
このほか、B I Tのお知らせメニューにも掲載されています。



物 件 目 録

- | | | |
|---|-------|--------------------------------|
| 1 | 所 在 | 瀬戸内市長船町長船字西前場 |
| | 地 番 | 393番7 |
| | 地 目 | 宅地 |
| | 地 積 | 210.17平方メートル |
| 2 | 所 在 | 瀬戸内市長船町長船字西前場393番地7 |
| | 家屋 番号 | 393番7 |
| | 種 類 | 居宅 |
| | 構 造 | 木造ルーフィングぶき2階建 |
| | 床 面 積 | 1階62.93平方メートル
2階63.76平方メートル |



令和7年(ヌ)第64号
令和8年1月29日受理
令和8年3月17日提出

現況調査報告書

岡山地方裁判所

執行官 石岡伸治

(注) チェック項目中の調査結果は、「■」の箇所の記載のとおり

物 件 目 録

- | | | |
|---|-------|--------------------------------|
| 1 | 所 在 | 瀬戸内市長船町長船字西前場 |
| | 地 番 | 393番7 |
| | 地 目 | 宅地 |
| | 地 積 | 210.17平方メートル |
| 2 | 所 在 | 瀬戸内市長船町長船字西前場393番地7 |
| | 家屋 番号 | 393番7 |
| | 種 類 | 居宅 |
| | 構 造 | 木造ルーフィングぶき2階建 |
| | 床 面 積 | 1階62.93平方メートル
2階63.76平方メートル |



不動産の表示	「物件目録」のとおり														
住居表示	(住居表示未実施)														
土 地	物件1														
現況地目	<input checked="" type="checkbox"/> 宅地(物件1) <input type="checkbox"/> 公衆用道路(物件) <input type="checkbox"/> (物件)														
形 状	<input type="checkbox"/> 公図のとおり <input type="checkbox"/> 地積測量図のとおり <input type="checkbox"/> 建物図面(各階平面図)のとおり <input checked="" type="checkbox"/> 土地建物位置関係図のとおり <input type="checkbox"/>														
占有者及び占有状況	<input checked="" type="checkbox"/> 土地所有者 <input type="checkbox"/> その他の者 上記の者が本土地上に下記建物を所有し、占有している。 <input type="checkbox"/> 「占有者及び占有権原」のとおり														
下記以外の建物(目的外建物)	<input checked="" type="checkbox"/> ない <input type="checkbox"/> ある(詳細は「目的外建物の概況」のとおり)														
その他の事項															
建 物	物件2														
種類、構造及び床面積の概略	<input checked="" type="checkbox"/> 公簿上の記載とほぼ同一である <input type="checkbox"/> 公簿上の記載と次の点が異なる(<input type="checkbox"/> 主たる建物 <input type="checkbox"/> 附属建物) <input type="checkbox"/> 種 類： <input type="checkbox"/> 構 造： <input type="checkbox"/> 床面積：														
物件目録にない附属建物	<input checked="" type="checkbox"/> ない <input type="checkbox"/> ある <table style="display: inline-table; vertical-align: middle; margin-left: 10px;"> <tr> <td style="font-size: 2em;">{</td> <td>種 類：</td> </tr> <tr> <td></td> <td>構 造：</td> </tr> <tr> <td></td> <td>床面積：</td> </tr> </table>			{	種 類：		構 造：		床面積：						
{	種 類：														
	構 造：														
	床面積：														
占有者及び占有状況	<input checked="" type="checkbox"/> 建物所有者 <input type="checkbox"/> その他の者 上記の者が本建物を動産類を残置した空き家の状態で管理していると認める。 <input type="checkbox"/> 「占有者及び占有権原」のとおり														
上記以外の敷地(目的外土地)	<input checked="" type="checkbox"/> ない <input type="checkbox"/> ある(詳細は「目的外土地の概況」のとおり)														
その他の事項															
執行官保管の仮処分	<input checked="" type="checkbox"/> ない <input type="checkbox"/> ある <table style="display: inline-table; vertical-align: middle; margin-left: 10px;"> <tr> <td style="font-size: 2em;">[</td> <td>地方裁判所</td> <td>支部</td> <td>平成</td> <td>年()第</td> <td>号</td> </tr> <tr> <td></td> <td>保管開始日</td> <td>平成</td> <td>年</td> <td>月</td> <td>日</td> </tr> </table>			[地方裁判所	支部	平成	年()第	号		保管開始日	平成	年	月	日
[地方裁判所	支部	平成	年()第	号										
	保管開始日	平成	年	月	日										
土地建物の位置関係	<input type="checkbox"/> 建物図面(各階平面図)のとおり <input checked="" type="checkbox"/> 土地建物位置関係図のとおり														

(注) チェック項目中の調査結果は、「■」の箇所の記載のとおり

関係人の陳述等	
陳述者 (当事者等との関係)	陳述内容等
■近隣者 1	物件 2 の建物（以下「本件建物」という。）には、債務者 A とその家族が住んでいましたが、転居した様子で、最近、人が出入りしているのを見かけたことはありません。
■近隣者 2	1 近隣者 1 の陳述と同旨。 2 物件 1 の土地（以下「本件土地」という。）につき、隣接の土地との境界等について、特に争いになっているという話は聞いたことはありません。 以 上

(注) チェック項目中の調査結果は、「■」の箇所の記載のとおり

執行官の意見

- 1 本件建物の外観及び本件土地の状況は、写真1ないし3のとおりである。
- 2 本件建物内の状況は、写真4ないし17のとおりである。
- 3 本件土地建物につき、債務者に対して、2度にわたって求陳述書を送付したが回答がなく、立入調査の際にも不在であったため、同人からの陳述を得ることができなかった。しかし、立入調査した結果及び近隣者の陳述により、本件建物は債務者が動産類を残置した空き家の状態で管理していると認めた。
- 4 本件建物は、立入調査した結果、特に大きな損傷箇所は認められなかった。なお、建物の増築等は認められなかった。
- 5 本件土地南側付近にはカーポートが、本件建物北側には下屋がそれぞれ存するが、いずれも土地に固定されているか建物と一体となっている（土地建物位置関係図参照）。
- 6 その他、本件土地建物は関係人の陳述等に沿った状況がうかがえ、第三者の占有はうかがえない。
- 7 間取り
別紙建物間取図のとおり
- 8 接面道路
本件土地の南側が市道に接している（土地建物位置関係図、写真1、2参照）。

以上

(注) チェック項目中の調査結果は、「■」の箇所の記載のとおり

調査の経過		
調査の日時	調査の場所等	調査の方法等
8年1月30日(金) 14:00-14:30	岡山地方法務局 備前支局	公図閲覧, 地積測量図, 建物図面, 登記事項要約書交付申請(対象土地建物につき, 登記申請中につき交付されず。)
8年1月30日(金) 15:00-15:30	物件所在地	物件確認, 占有調査, 形状調査, 写真撮影
8年2月2日(月) : - :	当庁執行官室(郵便)	債務者に対し求陳 メ 切 2/12 (郵券110+110)
8年2月19日(木) : - :	当庁執行官室(郵便)	立入調査期日通知 3/3 11:00 再度, 求陳書同封(郵券110+110)
8年3月3日(火) 10:40-11:15	物件所在地	評価人同行, 占有調査, 形状調査, 写真撮影, 不在につき立入調査できず。 立入調査期日通知書(3/11 15:00)差し置き
8年3月3日(木) 11:40-11:50	岡山地方法務局 備前支局	登記全部事項証明書交付申請
8年3月11日(水) 14:20-15:20	物件所在地	評価人同行, 立入調査, 占有調査, 形状調査, 写真撮影 近隣者から聴取
<p>(特記事項)</p> <p><input type="checkbox"/> 令和 年 月 日 目的物件は不在で施錠されていると予想されたので, 立会人及び解錠技術者を同行して臨場した。</p> <p><input checked="" type="checkbox"/> 令和8年3月11日 目的物件は不在で施錠されていたので, 立会人Bを立ち合わせ, 技術者に解錠させて建物内に立ち入った。</p> <p><input type="checkbox"/> 令和 年 月 日 休日・夜間執行許可の提示をした。</p> <p><input type="checkbox"/></p>		

(注) チェック項目中の調査結果は, 「■」の箇所の記載のとおり

土地建物位置関係図





↑ 印は写真撮影位置
○ 方向写真番号


※ 本図に示す土地、建物、工作物、道路等の範囲および位置関係は概略であるので注意されたい。

建物間取図


物件2建物

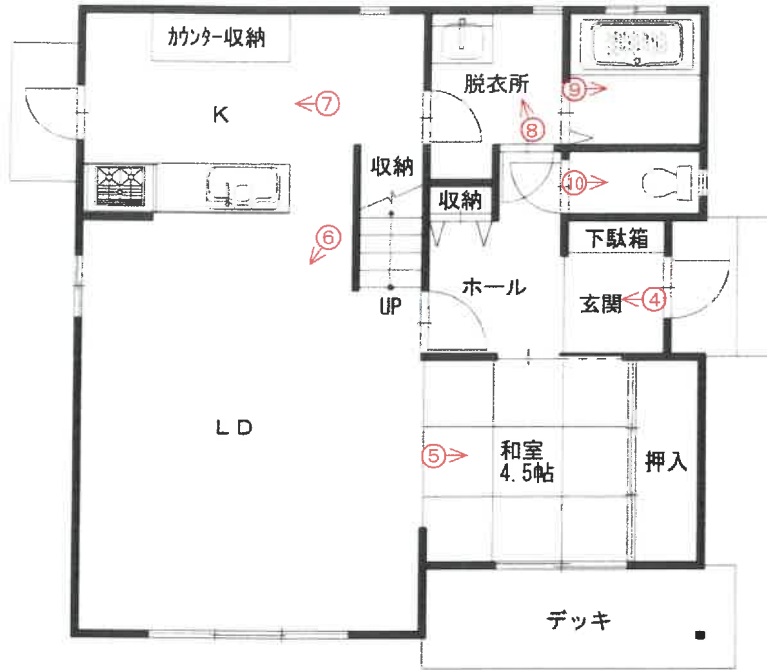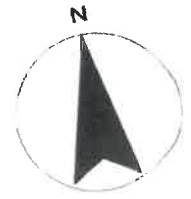

1階

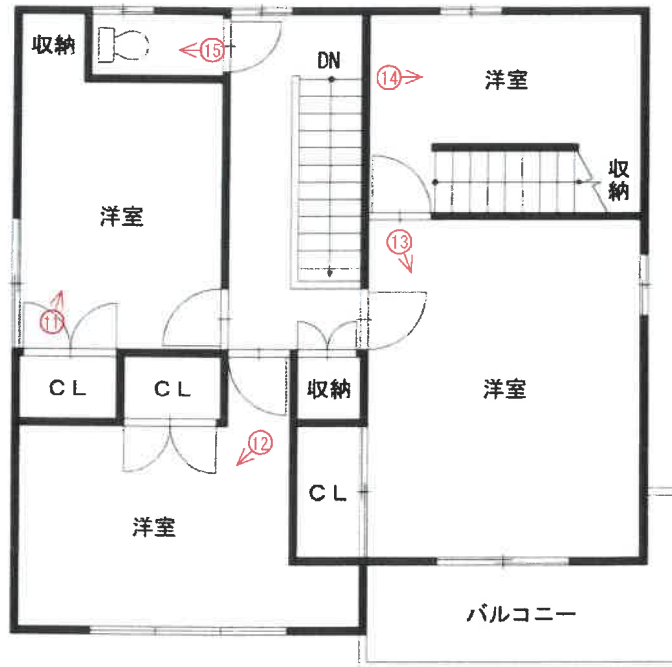

2階

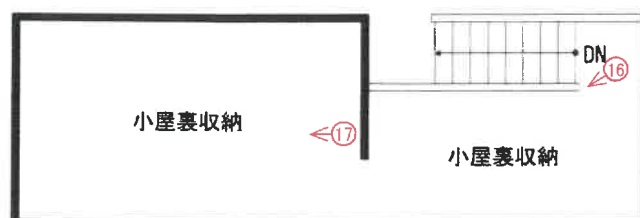

小屋裏

↑ 印は写真撮影位置
○ 方向写真番号

(7枚目)

写真1

物件2

カーポート



写真2

市道

物件2

物件1

カーポート



写真3

物件1

市道

物件2

下屋



写真4



写真5



写真6



写真7



写真8



写真9



写真1 0



写真1 1



写真1 2



写真1 3



写真1 4



写真1 5



写真16



写真17



評 第 26-0014 号
令 和 7 年 (又) 第 64 号
令 和 8 年 3 月 11 日 現地調査
令 和 8 年 3 月 23 日 評 価

岡山地方裁判所 第 3 民事部 御中

評 価 書

評価人 遠藤 明

第1 評価額

項目	物件番号	種類	評価額
一括価格	一括 (物件1・2)	土地 建物	金 6,528,000 円
内訳価格	1	土地	金 1,763,000 円
	2	建物	金 4,765,000 円

- ① 一括価格とは、物件番号記載の各不動産について、一括売却(民事執行法61条本文)を行うことを前提とした場合の合計価格である。
- ② 内訳価格とは、配当等の判断のために一括価格の内訳として算出した価格である。
- ③ 上記土地の内訳価格は建物のための敷地利用権価格を控除した価格であり、建物の内訳価格は当該敷地利用権価格を建物自体の価格に加算した価格である。

第2 評価の条件

- 1 本件評価は、民事執行法により売却に付されることを前提とした適正価格を求めるものである。
したがって、求めるべき評価額は、一般の取引市場において形成される価格ではなく、一般の不動産取引と比較して競売不動産特有の各種の制約(売主の協力が得られないことが常態であること、原則として買受希望者が事前に物件に立ち入ることができないこと、引渡しを受けるために法定の手続をとらなければならない場合があること、目的物の種類又は品質に関する不適合には担保責任がないこと等)等の特殊性を反映させた価格とする。
- 2 評価は、目的物件の調査時点における現状に基づいて行うものであり、調査日以降発生した物件状況の変更については原則として考慮していない。
- 3 現地での物件調査は原則として目視可能な部分に限定される。
- 4 物件に関する情報提供の内容は、民事執行法58条4項に定める場合を除いて、原則として公共機関で公開された資料に基づくものである。

第3 目的物件

物件番号	種類	所在等	登記上	現況
1	土地	所在地 地目 地積	瀬戸内市長船町長船字西前場 393番7 宅地 210.17 m ²	概ね同左
2	建物	所在地 家屋番号 種類 構造 床面積	瀬戸内市長船町長船字西前場 393番地7 393番7 居宅 木造ルーフィングぶき2階建 1階: 62.93 m ² 2階: 63.76 m ² 延: 126.69 m ²	概ね同左
物件番号	特記事項			
-	特になし			

第4 目的物件の位置・環境等

1 土地の概況及び利用状況等（物件 1 ）

位置・交通	JR赤穂線 香登 駅の 南西 方直線約 1,500 m (別添「位置図」参照)	
付近の状況	低層の戸建住宅、共同住宅が密集する地域。	
主な公法上の規制等 (道路の幅員等の個別 的な規制を考慮しな い一般的な規制)	都市計画区分 : 都市計画区域外 用途地域 : 無指定 建ぺい率 : - % 容積率 : - % 防火規制 : - その他の規制 : -	
画地条件 (規模・形状等)	規模 : 210.17 m ² 間口 : 約 12 m 奥行 : 約 18 m 形状 : 略長方形 接面状況 : 中間画地 地勢 : 略平坦	
接面道路	方位 : 南側 幅員 : 約 5.0 m 舗装 : 有 種類 : 市道 (長船62号線) 高低差 : 略等高 摘要 : -	
土地の利用状況 及び隣地の状況等	現況物件2建物等の敷地として利用されている。 隣地の状況は、共同住宅・戸建住宅等が立地している。	
供給処理施設	上水道 : 有 ガス配管 : 無 下水道 : 有	※供給処理施設における「有」とは、目的物件の前面道路に該当施設の本管(以下施設管という)が通っており、通常のコストで敷地内への引込が出来る状態にあることをいう。「無」とは、目的物件を含めた周辺に施設管が配置されておらず、敷地内に引込むことが不可能な場合をいう。「不明」とは、前面道路に施設管は敷設されていないにもかかわらず供給処理施設を利用している場合や、役所での確認事項に疑義がある場合等で、将来的に当該施設が利用出来るかどうか不明な場合をいう。
特記事項	特になし	

第5 評価額算出の過程

I 積算価格の試算

1 基礎となる価格

① 土地

対象物件が所在する地域の標準画地価格を求め、これに評価対象地の個別格差修正及び必要に応じて建付減価補正を行い土地価格を判定した。

i 標準画地価格の査定

(標準画地の概要) (A 地域)

種別 : 住宅地域
 街路幅員 : 約 5.0m
 地積 : 約 200 m²
 間口・奥行 : 約12m×約17m
 形状 : 長方形
 高低差 : 等高
 接面状況 : 中間画地
 その他 : -

地域符号	公示価格等 (円/m ²) ア	時点修正 イ	標準化補正 ウ	地域格差 エ	規準価格等 (円/m ²) オ	標準画地価格 (円/m ²) カ
	26,400	$\frac{101}{100}$	$\frac{100}{98}$	$\frac{100}{111}$	24,500	24,500
A	基準地 瀬戸内(県) -6	公示価格等の価格時点から評価日までの推定変動率である。	公示地等の画地条件を標準的なものに補正した。	街路条件、交通接近条件、環境条件、行政的条件等の格差を考慮のうえ査定した。	オ : ア×イ×ウ×エ	規準価格等を参考に周辺取引事例等を検討のうえ査定した。

ii 建付地等の価格

物件番号	標準画地価格 (円/m ²) ア	個別格差 イ	持分割合 ウ	地積 (m ²) エ	建付減価補正率 オ	建付地等価格 (円) カ
	24,500	1.03	1.00	210.17	0.95	5,038,000
1	A 地域	方位 1.03	-	公簿数量	地域との適合性・敷地との適応性等を考慮のうえ査定した。	カ : ア×イ×ウ×エ×オ
		相乗積 1.03				

② 建物

当該建物の再調達原価を求め、これに耐用年数に基づく方法と観察減価法を併用した減価修正を行って、建物価格を判定した。

物件番号	再調達原価 (円/㎡)	持分割合	現況延床面積 (㎡)	現価率	建物価格 (円)
	ア	イ	ウ	エ	オ
2	187,000	1.00	126.69	0.1810	4,288,000
	現在の建物建築費の推移動向、消費税の課税等も考慮したうえ、標準的な建築費に比準して求めた。		-	-	耐用年数に基づく方法と観察減価法を併用して査定した。

2 積算価格の判定

前記により求めた価格に、必要に応じて、土地については敷地利用権等を考慮した底地等割合を乗じ、建物については敷地利用権価格を加算し、競売市場修正等を施して、下記のとおり積算価格を求めた。

① 底地価格

物件番号	建付地価格 (円)	底地等割合				底地価格 (円)
		細符号	制約権利等	イ 面積割合	ウ 底地等割合	
1	5,038,000	-	法定地上権	1.000	0.50	2,519,000
		計	-	1.000	-	2,519,000

② 敷地利用権価格

物件番号		建付地価格 (円)	敷地利用権等割合				敷地利用権価格 (円)
建物	土地		細符号	敷地利用権等	イ 面積割合	ウ 権利等割合	
2	1	5,038,000	-	法定地上権	1.000	0.50	2,519,000
			計	-	1.000	-	2,519,000

③ 敷地利用権付建物価格

物件 番号	建物自体の価格	敷地利用権価格	敷地利用権付建物価格
	(円) ア	(円) イ	(円) ウ：ア+イ
2	4,288,000	2,519,000	6,807,000

④ 内訳価格及び一括価格(積算価格)の査定

物件 番号	底地価格及び敷地 利用権付建物価格 (円)	占有 減価修正	市場性 修正率	競売市場 修正率	その他減価	積算価格 (円)
	ア	イ	ウ	エ	オ	カ
1	2,519,000	-	1.00	0.70	1.00	1,763,000
2	6,807,000	1.00	1.00	0.70	1.00	4,765,000
一括 (物件1・2)	9,326,000	-	-	-	-	6,528,000
	上記①②③ 参照。	必要なし	必要なし	不動産競売 市場の特殊 性等を考慮 のうえ査定 した。	必要なし	カ：ア×イ×ウ ×エ×オ

II 収益価格の試算

対象不動産の所在する地域における賃貸借の動向、対象不動産の用途及び個別性等から、対象不動産が賃貸借に供せられることは一般的でない。従って、収益還元法を適用しなかった。

III 評価額の決定

以上により求めた積算価格を妥当なものと認め採用し、本件評価額を標記のとおり決定した。

第6 参考価格資料

1 地価公示価格等

地域符号 : A
番号 : 瀬戸内(県)ー6
所在 : 瀬戸内市長船町福里字大町137番25外
価格 : 26,400 円/㎡
位置 : 長船駅2.2km (道路距離)
価格時点 : 令和7年7月1日
地積 : 274 ㎡
供給処理施設 : 水道
接面街路 : 北6m 道路
都市計画区分 : 都市計画区域外
用途指定等 : ー
地域の概要 : 中規模一般住宅が建ち並ぶ平坦な住宅地域

2 固定資産税評価額 (令和 7 年度)

物件番号	種類	固定資産評価額	摘要
1	土地	3,469,066 円	
2	建物	5,421,062 円	

※ 参考価格資料のうち地価公示価格等は、当該不動産の評価額を算定するに当たって参考とした価格である。決定した評価額は不動産競売を前提とした価格であり、固定資産評価額とは、その性質を異にしている。


第7 附属資料の表示

- 1 位置図
- 2 公図写
- 3 建物図面
- 4 土地建物位置関係図 (概略図)

以上

位置図

1:10000

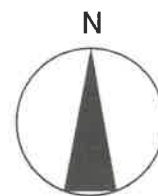

瀬戸内市都市計画白図

位置図

1:2500



対象物件

長船町長船

長船分教会

天満宮跡

長船院

長船公会堂

西行法師御遺石

長船町郵便局

横断基地

新橋

東用水

調整池

調整池

長船浄化センター

瀬戸内市都市計画白図



長船町服部

公 図 写

367-10 ^ 368-5
368-1 = 370-7

(座標値種別：図上測定)

1:500
702

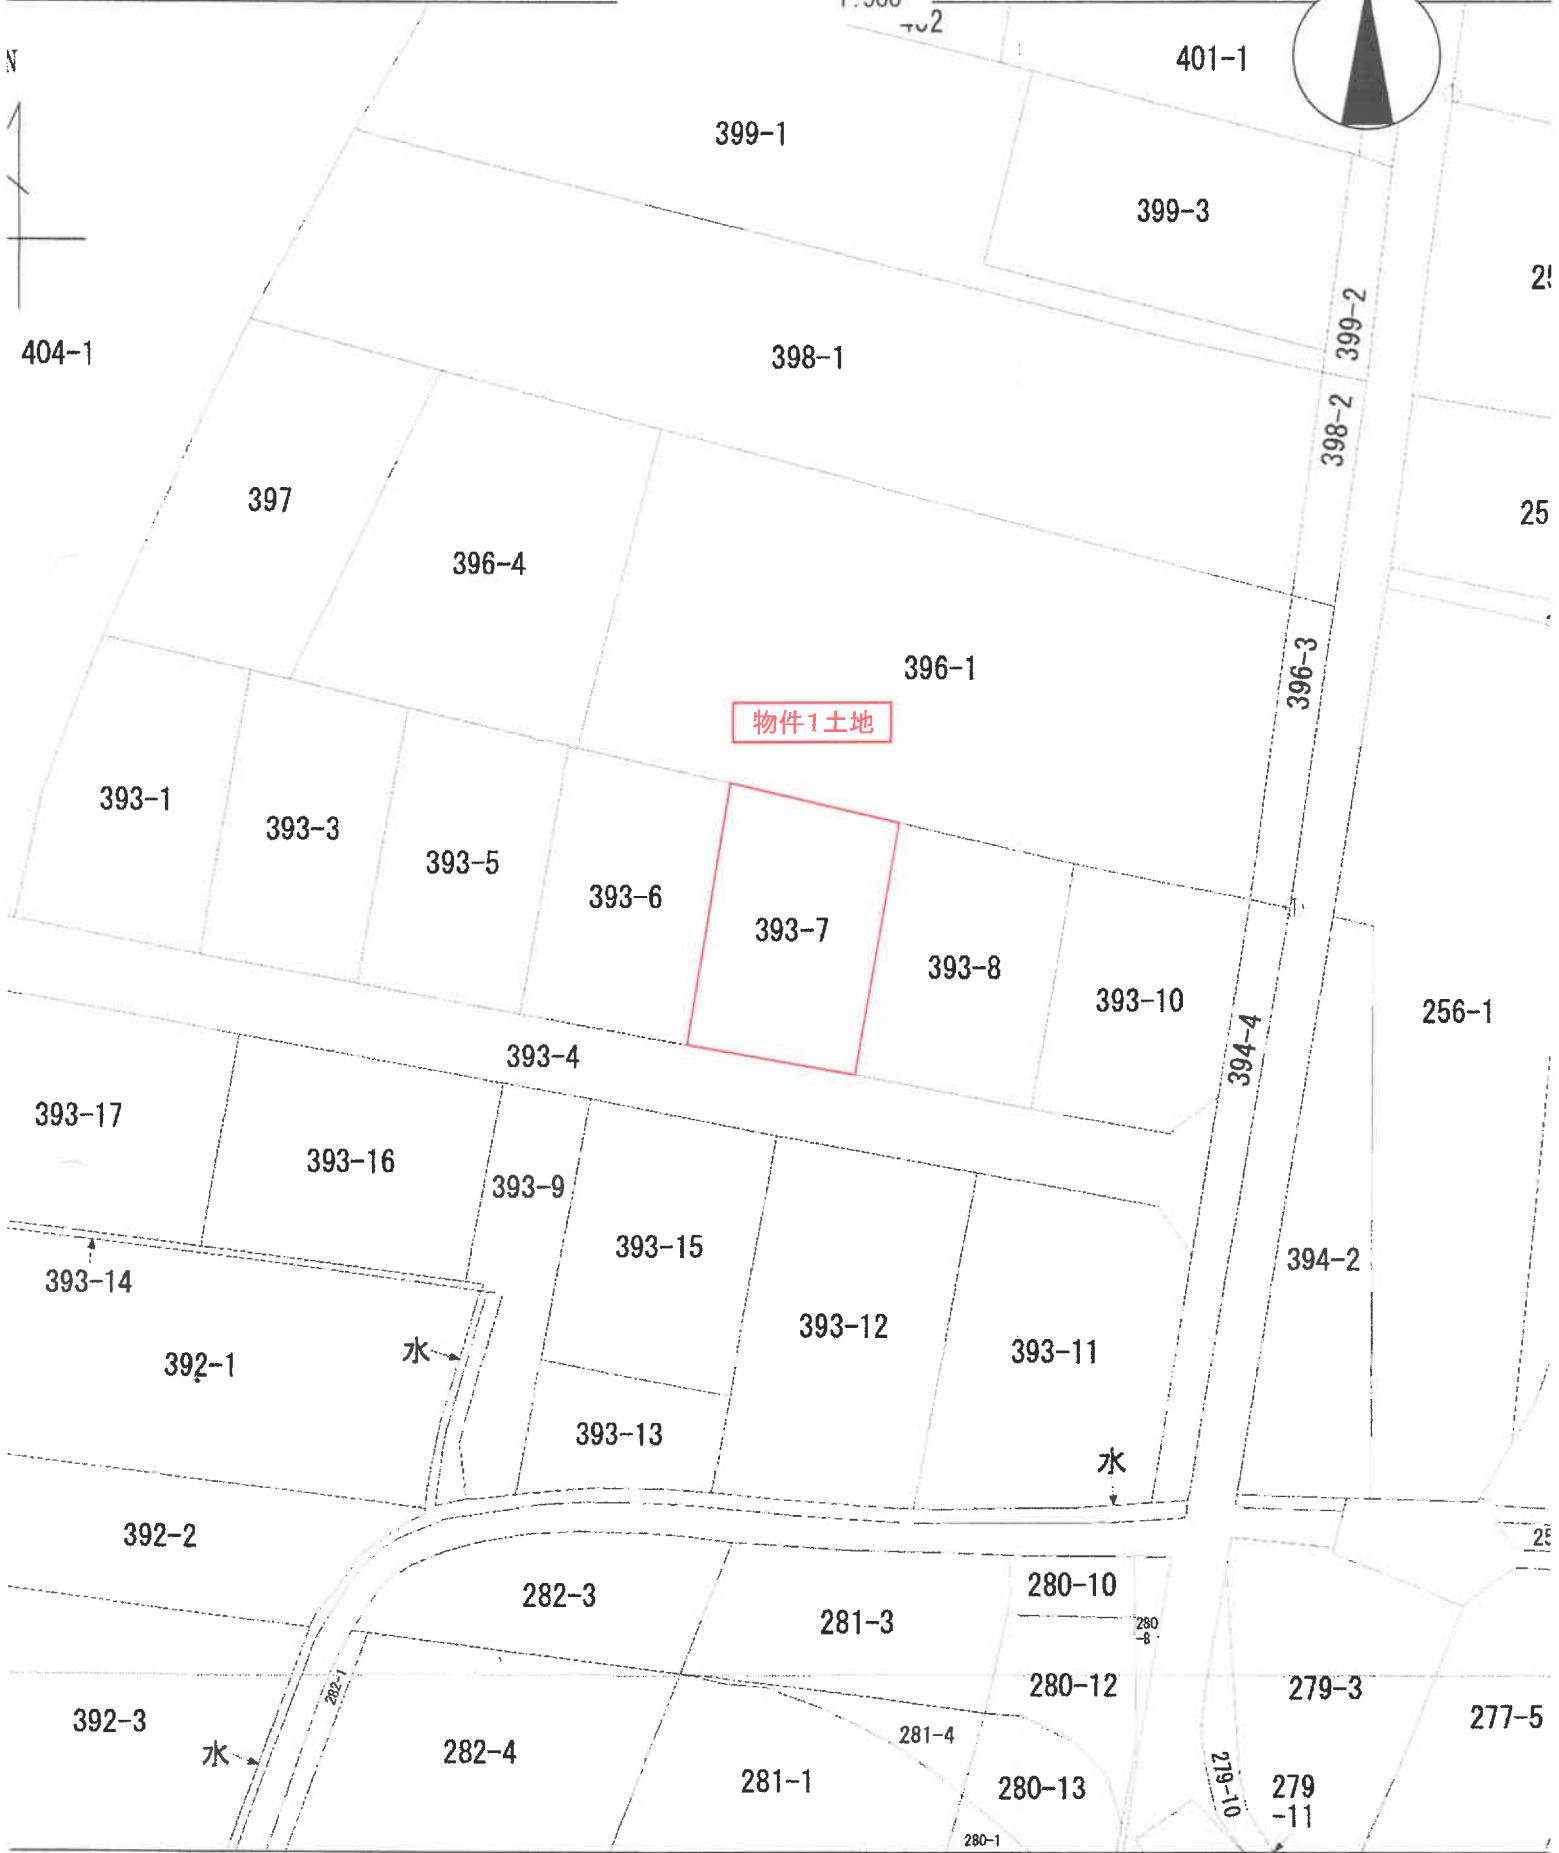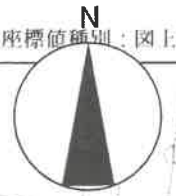

(座標値種別：図上測定)

地番

1400636


各階平面図

建物図面

家屋番号 393番7

建物の所在 瀬戸内市長船町長船字西前通393番地7


1階

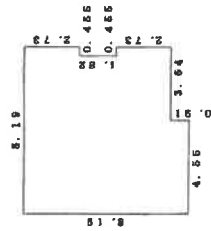

求積表

0.455 x 2.73	=	1.242150
7.735 x 7.28	=	56.310800
0.455 x 2.73	=	1.242150
4.55 x 0.91	=	4.140500
合計		62.935600
床面積		62.93 m ²


2階

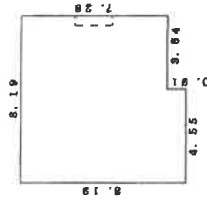

求積表

8.19 x 7.28	=	59.623200
4.55 x 0.91	=	4.140500
合計		63.763700
床面積		63.76 m ²

物件2建物

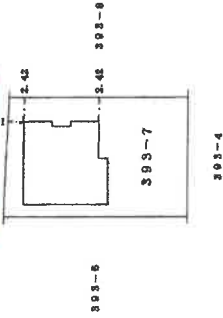

約71%縮小

報告書編1020186

作成者

縮尺 1/250


申請人

縮尺 1/500

平成22年 4月 23日 登記

土地建物位置関係図

S≒1:250

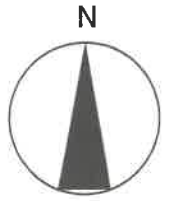

※ 本図に示す土地、建物、工作物、道路等の範囲および位置関係は概略であるので注意されたい。