

期 間 入 札 の 公 告

令和 8年 8月14日

岡山地方裁判所第3民事部

裁判所書記官 田 中 優 樹

別紙物件目録記載の不動産を下記のとおり期間入札に付します。

記

入札期間	令和 8年 9月 3日 午前 9時00分から 令和 8年 9月10日 午後 4時30分まで
開札期日	日 時 令和 8年 9月17日 午前10時00分 場 所 岡山地方裁判所売却場
売却決定 期日	日 時 令和 8年10月 8日 午前10時00分 場 所 岡山地方裁判所第3民事部
買受申出の保証の 提供方法	下記のいずれかによる。 (1) 当裁判所の預金口座に金銭を振り込んだ旨の金融機関の証明書。 (2) 銀行、損害保険会社、農林中央金庫、商工組合中央金庫、全国を地区とする信用金庫連合会、信用金庫又は労働金庫の支払保証委託契約締結証明書。
買受申出の資格の 制限(民事執行規則33条)	☆印を付した物件は農地であるので、権限を有する行政庁の交付した買受適格証明書を有する者及び買受けについて農地法上の許可又は届出を必要としない者に限り、買受申出をすることができます。
一般の閲覧に供するため、物件明細書・現況調査報告書・評価書の各写しを令和 8年 8月14日から当庁物件明細書等閲覧室に備え置きます。	

物 件 目 録

1 所 在 岡山市北区川入字中橋上
 地 番 4 2 1 番 1
 地 目 宅地
 地 積 1 8 3 . 4 9 平方メートル

共有者 A 持分 2 分の 1
 共有者 B 持分 2 分の 1

2 所 在 岡山市北区川入字中橋上
 地 番 4 2 1 番 5
 地 目 宅地
 地 積 1 2 4 . 3 1 平方メートル

所有者 A

3 所 在 岡山市北区川入字中橋上 4 2 1 番地 1、4 2 1 番地 5
 家屋 番号 4 2 1 番 1
 種 類 居宅
 構 造 木造かわらぶき 2 階建
 床 面 積 1 階 7 3 . 7 0 平方メートル
 2 階 6 0 . 4 5 平方メートル

共有者 A 持分 2 分の 1
 共有者 B 持分 2 分の 1



物 件 明 細 書

令和 8年 6月16日

岡山地方裁判所第3民事部

裁判所書記官 田 中 優 樹

1 不動産の表示

【物件番号1～3】

別紙物件目録記載のとおり

2 売却により成立する法定地上権の概要

なし

3 買受人が負担することとなる他人の権利

【物件番号1～3】

なし

4 物件の占有状況等に関する特記事項

【物件番号3】

本件共有者らが占有している。

5 その他買受けの参考となる事項

なし

《 注 意 書 》

- 1 本書面は、現況調査報告書、評価書等記録上表れている事実等を記載したものであり、関係者の間の権利関係を最終的に決める効力はありません（訴訟等により異なる判断がなされる可能性もあります）。
- 2 記録上表れた事実等がすべて本書面に記載されているわけではありませんし、記載されている事実や判断も要点のみが簡潔に記載されていますので、必ず、現況調査報告書及び評価書並びに「物件明細書の詳細説明」もご覧ください。
- 3 買受人が、占有者から不動産の引渡しを受ける方法として、引渡命令の制度があります。引渡命令に関する詳細は、「引渡命令の詳細説明」をご覧ください。
- 4 対象不動産に対する公法上の規制については評価書に記載されています。その意



味内容は「公法上の規制の詳細説明」をご覧ください。

- 5 各種「詳細説明」は、閲覧室では通常別ファイルとして備え付けられています。
このほか、B I Tのお知らせメニューにも登載されています。



物 件 目 録

1 所 在 岡山市北区川入字中橋上
地 番 4 2 1 番 1
地 目 宅地
地 積 1 8 3. 4 9 平方メートル

共有者 A 持分 2 分の 1
共有者 B 持分 2 分の 1

2 所 在 岡山市北区川入字中橋上
地 番 4 2 1 番 5
地 目 宅地
地 積 1 2 4. 3 1 平方メートル

所有者 A

3 所 在 岡山市北区川入字中橋上 4 2 1 番地 1、4 2 1 番地 5
家屋 番号 4 2 1 番 1
種 類 居宅
構 造 木造かわらぶき 2 階建
床 面 積 1 階 7 3. 7 0 平方メートル
2 階 6 0. 4 5 平方メートル

共有者 A 持分 2 分の 1
共有者 B 持分 2 分の 1



現況調査報告書

第 1 分類		枚目
物件目録		1
土地・建物用		2
関係人の陳述等用		3
執行官の意見用		4
調査経過用		5
第 2 分類		
土地建物位置関係図		6
建物間取図		7
写真（9 葉）		8 ～ 1 0

岡 山 地 方 裁 判 所

執行官 田 野 口 慎

（注）チェック項目中の調査結果は、「■」の箇所の記載のとおり

物 件 目 録

- 1 所 在 岡山市北区川入字中橋上
地 番 421番1
地 目 宅地
地 積 183.49平方メートル
共有者 A 持分2分の1
共有者 B 持分2分の1
- 2 所 在 岡山市北区川入字中橋上
地 番 421番5
地 目 宅地
地 積 124.31平方メートル
所有者 A
- 3 所 在 岡山市北区川入字中橋上421番地1、421番地5
家屋 番号 421番1
種 類 居宅
構 造 木造かわらぶき2階建
床 面 積 1階73.70平方メートル
2階60.45平方メートル
共有者 A 持分2分の1
共有者 B 持分2分の1



不 動 産 の 表 示		「物件目録」のとおり	
住 居 表 示		(住居表示未実施)	
土 地		物件 1、2	
現 況 地 目	■宅地(物件 1、2) □公衆用道路(物件) □ (物件)		
形 状	□公図のとおり □地積測量図のとおり □建物図面(各階平面図)のとおり ■土地建物位置関係図のとおり □		
占 有 者 及 び 占 有 状 況	■物件 1 土地共有者ら及び物件 2 土地所有者 □その他の者 上記の者が本土地上に下記建物を所有し、占有している □「占有者及び占有権原」のとおり		
下 記 以 外 の 建 物 (目的外建物)	■ない □ある(詳細は「目的外建物の概況」のとおり)		
そ の 他 の 事 項			
建 物		物件 3	
種 類、構 造 及 び 床 面 積 の 概 略	■公簿上の記載とほぼ同一である □公簿上の記載と次の点異なる(□主たる建物 □附属建物) □種 類: □構 造: □床面積:		
物件目録にない 附 属 建 物	■ない □ある { 種 類: 構 造: 床面積:		
占 有 者 及 び 占 有 状 況	■建物共有者ら □その他の者 上記の者が本建物を家族とともに住居として使用している □「占有者及び占有権原」のとおり		
上 記 以 外 の 敷 地 (目的外土地)	■ない □ある(詳細は「目的外土地の概況」のとおり)		
そ の 他 の 事 項			
執 行 官 保 管 の 仮 処 分	■ない □ある { 地方裁判所 支部 令和 年()第 号 保管開始日 平成 年 月 日		
土地建物の位置関係	□建物図面(各階平面図)のとおり ■土地建物位置関係図のとおり		

(注) チェック項目中の調査結果は、「■」の箇所の記載のとおり

関係人の陳述等	
陳述者 (当事者等との関係)	陳述内容等
■ B (建物共有者)	(1) 物件共有者のAは、私の夫です。建物には、私たち夫婦と子供1人の合計3人が住んでいます。

(注) チェック項目中の調査結果は、「■」の箇所の記載のとおり

執行官の意見

■

- (1) 物件3建物については、関係人の陳述及び現場の状況から、建物共有者らが家族とともに住居として使用している。
- (2) 物件1土地の南側の件外土地(421-22、421-20)の所有者は、Aである。
- (3) 物件1土地は、その東側で、県道(真金吉備線)に接する。


(注) チェック項目中の調査結果は、「■」の箇所の記載のとおり

調 査 の 経 過		
調 査 の 日 時	調 査 の 場 所 等	調 査 の 方 法 等
7年 8月15日 (金) 13:20-13:40	岡山地方法務局岡山西出張所	公図閲覧、要約書申請
7年 8月15日 (金) 14:10-14:25	物件所在地	物件調査 (不在)、求陳述書投函
7年 8月19日 (火) 11:00-11:10	当庁執行官室	Bから電話聴取
7年10月 6日 (月) 14:15-14:25	物件所在地	物件調査 (不在)
7年11月17日 (月) 12:20-12:30	物件所在地	物件調査 (不在)
8年 3月10日 (火) : - :		建物共有者らに対し求連絡書面郵送 (切手代110円、回答なし)
8年 4月 3日 (金) 9:20-9:35	物件所在地	物件調査 (不在)
8年 4月 3日 (金) : - :		現況調査期日通知郵送 (切手代110円)
8年 4月20日 (月) 10:00-10:45	物件所在地	物件立入調査 (評価人同行)、間取確認、写真撮影
(特記事項) ■ 令和8年4月20日 目的物件は不在で施錠されていたので、立会人Cを立ち会わせ、技術者に解錠させて建物内に立ち入った。		

(注) チェック項目中の調査結果は、「■」の箇所の記載のとおり

土地建物位置関係図

S≒1:250

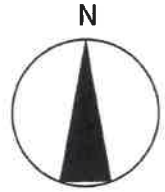


↑ 印は写真撮影位置
○ 方向写真番号


※ 本図に示す土地、建物、工作物、道路等の範囲および位置関係は概略であるので注意されたい。

建物間取図

物件3建物

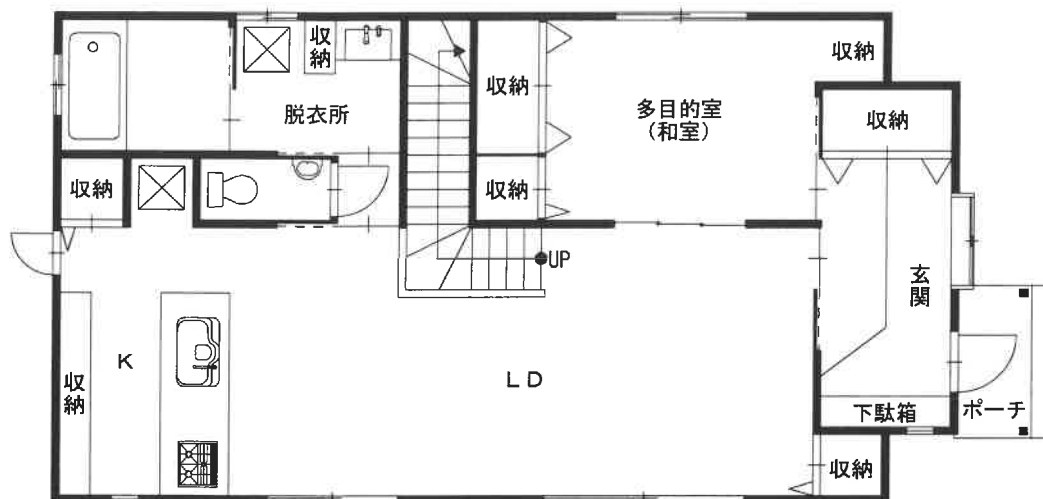

1 階

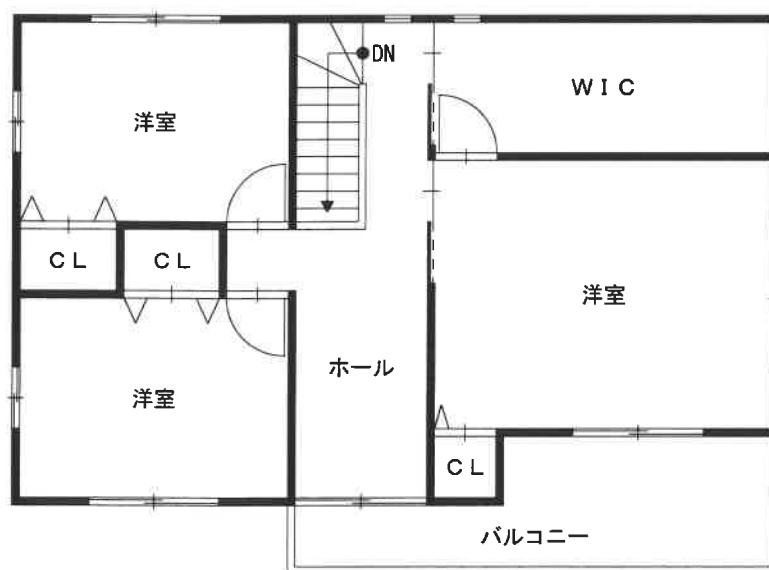

2 階

写真 1

物件 3 建物

カーポート

物件 1 土地



市道

写真 2

物件 3 建物

物件 2 土地



写真 3

物件 3 建物

物件 2 土地



写真4（1階リビング）



写真5（1階キッチン）



写真6（1階浴室）



写真7（1階トイレ）



写真8（2階南東側洋室）



写真9（2階北西側洋室）



評 第 26-0006 号
令和 7 年 (ケ) 第 82 号
令和 8 年 4 月 20 日 現地調査
令和 8 年 4 月 28 日 評 価

岡山地方裁判所 第 3 民事部 御中

評 価 書

評価人 遠藤 明

第 1 評価額

項目	物件番号	種類	評価額
一括価格	一括 (物件1～3)	土地 建物	金 14,038,000 円
内訳価格	1	土地	金 1,837,000 円
	2	土地	金 1,245,000 円
	3	建物	金 10,956,000 円

- ① 一括価格とは、物件番号記載の各不動産について、一括売却(民事執行法 6 1 条本文)を行うことを前提とした場合の合計価格である。
- ② 内訳価格とは、配当等の判断のために一括価格の内訳として算出した価格である。
- ③ 上記土地の内訳価格は建物のための土地利用権等価格を控除した価格であり、建物の内訳価格は当該土地利用権等価格を建物自体の価格に加算した価格である。

第 2 評価の条件

- 1 本件評価は、民事執行法により売却に付されることを前提とした適正価格を求めるものである。
したがって、求めるべき評価額は、一般の取引市場において形成される価格ではなく、一般の不動産取引と比較して競売不動産特有の各種の制約（売主の協力が得られないことが常態であること、原則として買受希望者が事前に物件に立ち入ることができないこと、引渡しを受けるために法定の手続きをとらなければならない場合があること、目的物の種類又は品質に関する不具合には担保責任がないこと等）等の特殊性を反映させた価格とする。
- 2 評価は、目的物件の調査時点における現状に基づいて行うものであり、調査日以降発生した物件状況の変更については原則として考慮していない。
- 3 現地での物件調査は原則として目視可能な部分に限定される。
- 4 物件に関する情報提供の内容は、民事執行法 5 8 条 4 項に定める場合を除いて、原則として公共機関で公開された資料に基づくものである。

第3 目的物件

物件 番号	種類	所在等	登記	現況
1	土地	所在地 番地 目地積	岡山市北区川入字中橋上 421番1 宅地 183.49 m ²	概ね同左
2	土地	所在地 番地 目地積	岡山市北区川入字中橋上 421番5 宅地 124.31 m ²	概ね同左
3	建物	所在地 家屋番号 種類 構造 床面積	岡山市北区川入字中橋上 421番地1、421番地5 421番1 居宅 木造かわらぶき2階建 1 階: 73.70 m ² 2 階: 60.45 m ² 延 : 134.15 m ²	概ね同左
物件 番号	特 記 事 項			
	特になし。			

第4 目的物件の位置・環境等

1 土地の概況及び利用状況等（物件 一体 ） 物件1・2

位 置・交 通	JR山陽本線 庭瀬 駅 の 北 方直線約 2,000 m (別添「位置図」参照)	
付 近 の 状 況	市街化調整区域の県道沿いに低層住宅が密集する地域。	
主な公法上の規制等 (道路の幅員等の個別 的な規制を考慮しな い一般的な規制)	都市計画区分 : 市街化調整区域 用 途 地 域 : 一 建 ぺ い 率 : 60 % 容 積 率 : 200 % 防 火 規 制 : 無 その他の規制 : 無	
画 地 条 件 (規模・形状等)	規 模 : 307.80 m ² 間 口 : 約 10 m 奥 行 : 約 26 m 形 状 : 略整形地 接面状況 : 中間画地 地 勢 : 略平坦	
接 面 道 路	方 位 : 東 幅 員 : 約 8.5m 舗 装 : 有 種 類 : 県道(真金吉備線) 高低差 : 略等高 摘 要 : 42条1項1号道路	
土 地 の 利用状況 及び隣地の状況等	現況物件3の建物等が存する。 隣地は低層住宅が建ち並び、県道を介して農地が存する。	
供給 処理 施設	上 水 道 : 有 ガス配管 : 無 下 水 道 : 無	※供給処理施設における「有」とは、目的物件の前面道路に該当施設の本管(以下施設管という)が通っており、通常の費用で敷地内への引込が出来る状態にあることをいう。「無」とは、目的物件を含めた周辺に施設管が配置されておらず、敷地内に引込むことが不可能な場合をいう。「不明」とは、前面道路に施設管は敷設されていないにもかかわらず供給処理施設を利用している場合や、役所での確認事項に疑義がある場合等で、将来的に当該施設が利用出来るかどうか不明な場合をいう。
特 記 事 項	下記事項に留意されたい。 ・市街化調整区域であり、建物の新築にあたっては都市計画法上の制約がある。また、周知の埋蔵文化財包蔵地『川入遺跡』に近接する。 ・件外土地と一体で開発許可(岡山市指令開 第1267号)及び建築確認(H29岡セ確建 第000353号)を取得している。なお、開発許可、建築確認のいずれも申請面積は318.60m ² である。	

2 建物の概況及び利用状況等（物件 3 ）

区 分	主である建物
建築時期 及び 経 済 的 残 存 耐 用 年 数	建 築 年 月 日 : 平成29年9月頃 新築(登記上) 経 過 年 数 : 9 年 経済的残存耐用年数 : 16 年 (主体部分) 増 改 築 時 期 : 無
仕 様	外 壁 : サイディング 等 天 井 : ビニールクロス等 内 壁 : ビニールクロス等 床 : フローリング 等 その他 : -
建 物 の 品 等	中品等
床面積 (現況)	前記「第3目的物件」欄記載のとおり
現 況 用 途 等	現 況 用 途 : 前記「第3目的物件」欄記載のとおり 間 取 : 「現況調査報告書」のとおり
保守管理の状態	普通
建物の利用状況	「現況調査報告書」記載のとおり
特 記 事 項	特になし

第5 評価額算出の過程

I 積算価格の試算

1 基礎となる価格

① 土地

対象物件が所在する地域の標準画地価格を求め、これに評価対象地の個別格差修正及び必要に応じて建付減価補正を行い土地価格を判定した。

i 標準画地価格の査定

(標準画地の概要) (A 地域)

種 別 : 住宅地
 街路 幅員 : 約 8.5m
 地 積 : 約 300 m²
 間口・奥行 : 約15m×約20m
 形 状 : 略長方形
 高 低 差 : 略等高
 接面 状況 : 中間画地

地域 符号	公示価格等 (円/m ²) ア	時点 修正 イ	標準化 補 正 ウ	地域 格差 エ	規準価格等 (円/m ²) オ	標準画地価格 (円/m ²) カ
	28,500	$\frac{100}{100}$	$\frac{100}{100}$	$\frac{100}{90}$	31,700	31,700
A	公示地 岡山北-34	公示価格 等の価格 時点から 評価日ま での推定 変動率で ある。	公示地等 の画地条 件を標準 的なもの に補正し た。	街路条件、交 通接近条件、 環境条件、行 政的条件等の 格差を考慮の うえ査定し た。	オ：ア×イ×ウ× エ	規準価格等を参考に周 辺取引事例等を検討の うえ査定した。

ii 建付地等の価格

物件 番号	標準画地価格 (円/m ²) ア	個別格差 イ	持分 割合 ウ	地積 (m ²) エ	建付減価 補 正 率 オ	建付地等価格 (円) カ
	31,700	0.95	1.00	307.80	0.95	8,806,000
一体 (1・2)	A 地域	奥行長大 0.95	—	登記数量	地域との適合 性・敷地との適 応性等を考慮の うえ査定した。	カ：ア×イ×ウ ×エ×オ
		相乗積 0.95				

② 建物

当該建物の再調達原価を求め、これに耐用年数に基づく方法と観察減価法を併用した減価修正を行って、建物価格を判定した。

物件番号	再調達原価 (円/㎡) ア	持分割合 イ	現況延床面積 (㎡) ウ	現価率 エ	建物価格 (円) オ
	187,000	1.00	134.15	0.4484	11,249,000
3	建物建築費の推移動向、消費税の課税等も考慮した標準的な建築費に比準して求めた。	-	-	耐用年数に基づく方法と観察減価法を併用して査定した。	オ：ア×イ×ウ×エ

2 積算価格の判定

前記により求めた価格に、必要に応じて、土地については土地利用権等を考慮した底地等割合を乗じ、建物については土地利用権等価格を加算し、競売市場修正等を施して、下記のとおり積算価格を求めた。

① 底地価格

物件番号	建付地価格 (円) ア	底地等割合				底地価格 (円) エ：ア×イ×ウ
		細符号	制約権利等	イ 面積割合	ウ 底地等割合	
一体 (1・2)	8,806,000	-	法定地上権	1.000	0.50	4,403,000
		計	-	1.000	-	4,403,000

② 底地内訳価格

物件番号	一体画地の底地価格 (円) ア	各物件の面積割合 イ	各物件の内訳価格 (円) ウ：ア×イ
1	4,403,000	59.6%	2,624,000
2		40.4%	1,779,000

② 土地利用権等価格

物件番号		建付地価格 (円)	土地利用権等割合				土地利用 権等価格 (円)
建物	土地	ア	細符号	土地利用権等 法定地上権	イ 面積割合	ウ 権利等割合	エ：ア×イ×ウ
3	一体 (1・2)	8,806,000	-		1.000	0.50	4,403,000
			計	-	1.000	-	4,403,000

③ 土地利用権等付建物価格

物件 番号	建物自体の価格 (円)	土地利用権等価格 (円)	土地利用権等付建物価格 (円)
	ア	イ	ウ：ア+イ
3	11,249,000	4,403,000	15,652,000

④ 内訳価格及び一括価格(積算価格)の査定

物件 番号	底地価格及び 土地利用権等 付 建物 価格 (円)	占有減 価修正	市場性 修正率	競売市場 修 正 率	その他 減 価	積算価格 (円)
	ア	イ	ウ	エ	オ	カ
1	2,624,000	-	1.00	0.70	1.00	1,837,000
2	1,779,000	-	1.00	0.70	1.00	1,245,000
3	15,652,000	1.00	1.00	0.70	1.00	10,956,000
一括 (物件1～3)	20,055,000	-	-	-	-	14,038,000
	上記①②③参照。	必要なし	必要なし	不動産競売 市場の特殊 性を考慮 のうえ査定 した。	必要なし	カ：ア×イ×ウ ×エ×オ

Ⅱ 収益価格の試算

対象不動産の所在する地域における賃貸借の動向、対象不動産の用途及び個別性等から、対象不動産が賃貸借に供せられることは一般的でない。
従って、収益還元法を適用しなかった。

Ⅲ 評価額の決定

以上により求めた積算価格を妥当なものと認め採用し、本件評価額を標記のとおり決定した。

第6 参考価格資料

1 地価公示価格等

地 域 符 号 : A
番 号 : 岡山北-34
所 在 : 岡山市北区川入字中橋上499番1
価 格 : 28,500 円/㎡
位 置 : 吉備津駅約2.2km (道路距離)
価 格 時 点 : 令和8年1月1日
地 積 : 381 ㎡
供給処理施設 : 水道
接 面 街 路 : 南4.7m市道
都市計画区分 : 市街化調整区域
用途 指定 等 : 指定無(60、200)
地域 の 概 要 : 農家住宅のほかに一般住宅等も見られる住宅地域

2 固定資産税評価額 (令和 7 年度)

物件 番号	種類	固定資産評価額	摘要
1	土地	4,073,478 円	-
2	土地	2,759,682 円	-
3	建物	8,965,449 円	-

※ 参考価格資料のうち地価公示価格等は、当該不動産の評価額を算定するに当たって参考とした価格である。決定した評価額は不動産競売を前提とした価格であり、固定資産評価額とは、その性質を異にしている。


第7 附属資料の表示

- 1 位置図
- 2 公図写
- 3 建物図面写
- 4 土地建物位置関係図(概略図)

以 上

位置図

1:10000

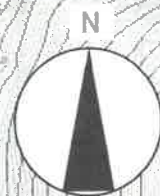


対象物件

倉敷市

岡山市発行 岡山市域図

位置図

1:2500

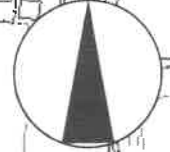


対象物件

岡山市発行 岡山市域図

公 図 写

(座標値種別：図上測定)

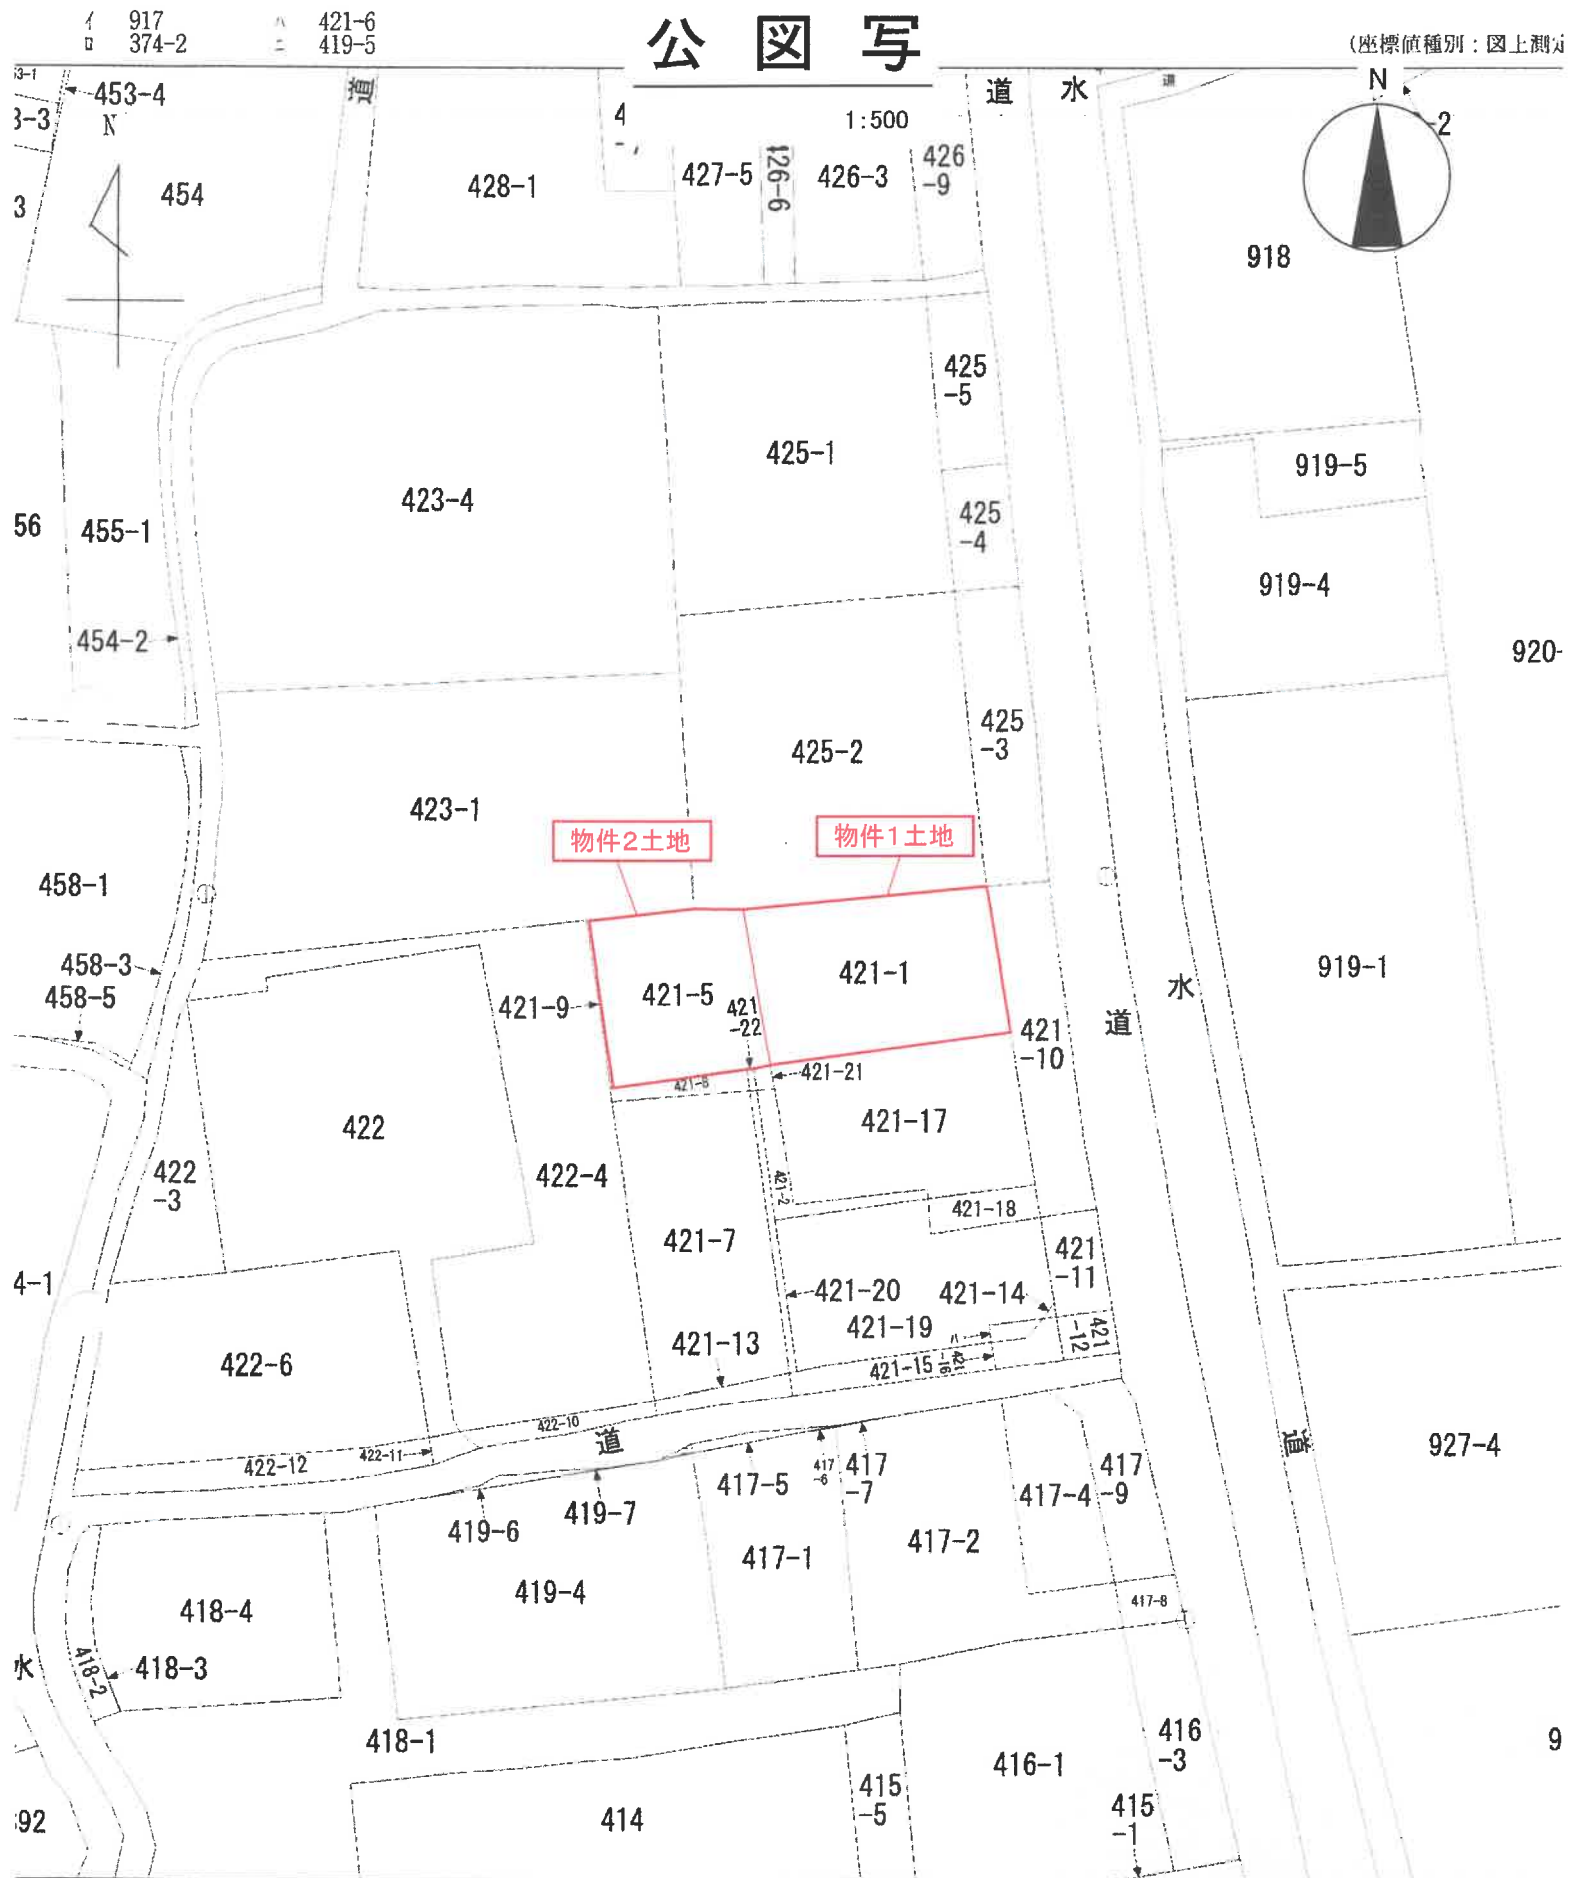

地番区域見


各階平面図

建物図面
各階平面図

家屋番号 421番1

建物の所在 岡山市北区川入字中橋上421番地1、421番地5

1階

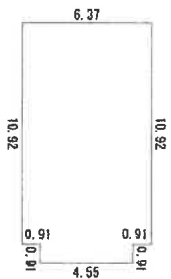


求積表

$10.92 \times 0.91 = 9.9372$
 $11.83 \times 4.55 = 53.8265$
 $10.92 \times 0.91 = 9.9372$
 計 73.7009

床面積 73.70 m²


2階

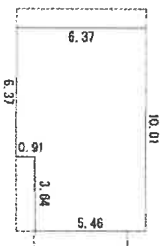

求積表

$10.01 \times 5.46 = 54.6546$
 $6.37 \times 0.91 = 5.7967$
 計 60.4513

床面積 60.45 m²

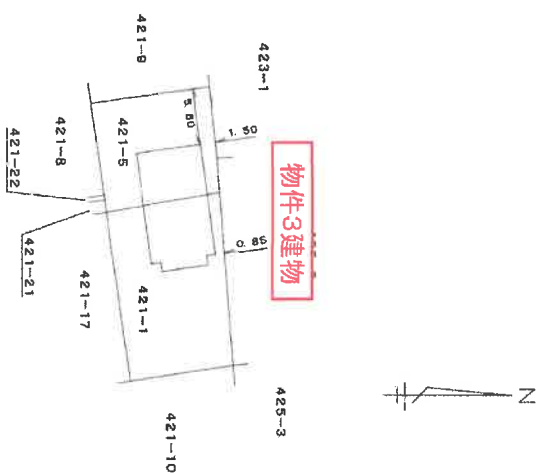

約71%縮小

作成者


縮尺 1/250

申請人

縮尺 1/500

土地建物位置関係図

S≒1:250

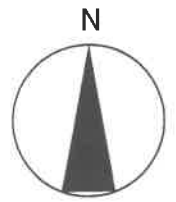

※ 本図に示す土地、建物、工作物、道路等の範囲および位置関係は概略であるので注意されたい。