

期 間 入 札 の 公 告

令和 8 年 9 月 11 日

岡山地方裁判所第3民事部

裁判所書記官 毛利 剛

別紙物件目録記載の不動産を下記のとおり期間入札に付します。

記

入札期間	令和 8 年 10 月 1 日 午前 9 時 00 分から 令和 8 年 10 月 8 日 午後 4 時 30 分まで
開札期日 場 所	令和 8 年 10 月 15 日 午前 10 時 00 分 岡山地方裁判所売却場
売却決定 期日 場 所	令和 8 年 11 月 5 日 午前 10 時 00 分 岡山地方裁判所第3民事部
買受申出の保証の 提供方法	下記のいずれかによる。 (1) 当裁判所の預金口座に金銭を振り込んだ旨の金融機関の証明書。 (2) 銀行、損害保険会社、農林中央金庫、商工組合中央金庫、全国を地区とする信用金庫連合会、信用金庫又は労働金庫の支払保証委託契約締結証明書。
買受申出の資格の 制限 (民事執行規則 33 条)	☆印を付した物件は農地であるので、権限を有する行政庁の交付した買受適格証明書を有する者及び買受けについて農地法上の許可又は届出を必要としない者に限り、買受申出をすることができます。
一般の閲覧に供するため、物件明細書・現況調査報告書・評価書の各写しを令和 8 年 9 月 11 日から当庁物件明細書等閲覧室に備え置きます。	

物件番号	売却基準価額 (円) 買受可能価額 (円)	一括 売却	買受申出保証額 (円)	令和 8 年度	
				固定資産税 (円)	都市計画税 (円)
1	10,000 8,000		2,000	54,533	12,269
備考					



物 件 目 録

1 (一棟の建物の表示)

所 在 倉敷市中庄字八反田 3 1 5 8 番地 1

建物の名称 ノーブルコート中庄

(専有部分の建物の表示)

家屋 番号 中庄 3 1 5 8 番 1 の 1 0 0 2

種 類 居宅

構 造 鉄筋コンクリート造 1 階建

床 面 積 1 0 階部分 5 7 . 1 7 平方メートル

(敷地権の目的である土地の表示)

土地の符号 1

所在及び地番 倉敷市中庄字八反田 3 1 5 8 番 1

地 目 宅地

地 積 2 0 3 1 . 9 5 平方メートル

(敷地権の表示)

土地の符号 1

敷地権の種類 所有権

敷地権の割合 3 6 4 2 3 0 分の 6 0 4 8



物 件 明 細 書

令和 8年 7月23日

岡山地方裁判所第3民事部

裁判所書記官 毛利 剛

1 不動産の表示

【物件番号1】

別紙物件目録記載のとおり

2 売却により成立する法定地上権の概要

なし

3 買受人が負担することとなる他人の権利

【物件番号1】

なし

4 物件の占有状況等に関する特記事項

【物件番号1】

本件所有者が占有している。

5 その他買受けの参考となる事項

【物件番号1】

管理費等の滞納あり。

《 注 意 書 》

- 1 本書面は、現況調査報告書、評価書等記録上表れている事実等を記載したものであり、関係者の間の権利関係を最終的に決める効力はありません（訴訟等により異なる判断がなされる可能性もあります）。
- 2 記録上表れた事実等がすべて本書面に記載されているわけではありませんし、記載されている事実や判断も要点のみが簡潔に記載されていますので、必ず、現況調査報告書及び評価書並びに「物件明細書の詳細説明」もご覧ください。
- 3 買受人が、占有者から不動産の引渡しを受ける方法として、引渡命令の制度があります。引渡命令に関する詳細は、「引渡命令の詳細説明」をご覧ください。



- 4 対象不動産に対する公法上の規制については評価書に記載されています。その意味内容は「公法上の規制の詳細説明」をご覧ください。
- 5 各種「詳細説明」は、閲覧室では通常別ファイルとして備え付けられています。このほか、B I Tのお知らせメニューにも登載されています。



物 件 目 録

1 (一棟の建物の表示)

所 在 倉敷市中庄字八反田 3 1 5 8 番地 1

建物の名称 ノーブルコート中庄

(専有部分の建物の表示)

家屋 番号 中庄 3 1 5 8 番 1 の 1 0 0 2

種 類 居宅

構 造 鉄筋コンクリート造 1 階建

床 面 積 1 0 階部分 5 7 . 1 7 平方メートル

(敷地権の目的である土地の表示)

土地の符号 1

所在及び地番 倉敷市中庄字八反田 3 1 5 8 番 1

地 目 宅地

地 積 2 0 3 1 . 9 5 平方メートル

(敷地権の表示)

土地の符号 1

敷地権の種類 所有権

敷地権の割合 3 6 4 2 3 0 分の 6 0 4 8



令和8年(ケ)第38号
令和8年6月3日受理
令和8年7月15日提出

現況調査報告書

岡山地方裁判所

執行官 谷 隆 之

(注) チェック項目中の調査結果は、「■」の箇所の記載のとおり

物 件 目 録

1 (一棟の建物の表示)

所 在 倉敷市中庄字八反田 3 1 5 8 番地 1

建物の名称 ノーブルコート中庄

(専有部分の建物の表示)

家屋 番号 中庄 3 1 5 8 番 1 の 1 0 0 2

種 類 居宅

構 造 鉄筋コンクリート造 1 階建

床 面 積 1 0 階部分 5 7 . 1 7 平方メートル

(敷地権の目的である土地の表示)

土地の符号 1

所在及び地番 倉敷市中庄字八反田 3 1 5 8 番 1

地 目 宅地

地 積 2 0 3 1 . 9 5 平方メートル

(敷地権の表示)

土地の符号 1

敷地権の種類 所有権

敷地権の割合 3 6 4 2 3 0 分の 6 0 4 8



不動産の表示	「物件目録」のとおり	
住居表示	(住居表示未実施)	
建物	物件1	
種類、構造及び床面積の概略	☒ 公簿上の記載とほぼ同一である ☐ 公簿上の記載と次の点異なる (☐ 主たる建物 ☐ 附属建物) ☐ 種類： ☐ 構造： ☐ 床面積：	
物件目録にない附属建物	☒ ない ☐ ある 種類： 構造： 床面積：	
占有者及び占有状況	☒ 建物所有者 ☐ その他の者 上記の者が本建物に動産類を残置した空家の状態で占有している ☐ 「占有者及び占有権原」のとおり	
管理費等の状況	☒ 次のとおり 管理費 8,500円 修繕積立金 12,100円 駐車場使用料 6,000円 水道料 使用量による その他 円	令和8年6月10日現在 ☐ 滞納はない ☒ 滞納がある平成15年3月分～令和8年5月分 計443万2497円 ☐ 不明
管理費等照会先	日本ハウズイング(株)岡山支店	
その他の事項	管理費等滞納額内訳 (管理費：1,832,000円、修繕積立金：1,068,500円、駐車場使用料：1,399,077円、水道料：132,920円)	
敷地権	符号1	
現況地目	☒ 宅地 (符号1) ☐ 公衆用道路 (符号) ☐ (符号)	
形状	☐ 公図のとおり ☐ 地積測量図のとおり ☐ 建物図面 (各階平面図) のとおり ☒ 土地建物位置関係図のとおり ☐	
敷地権の種類	☒ 所有権 (符号1) ☐ 地上権 (符号) ☐ 賃借権 (符号) ☐ (符号)	
その他の事項	本件土地東側隣接地である件外3筆 (3160番1、4及び6) の土地の一部を管理組合が敷地外駐車場として賃借し、本土地と一体的に使用している (土地建物位置関係図)	
執行官保管の仮処分	☒ ない ☐ ある 地方裁判所 支部 令和 年 () 第 号 保管開始日 令和 年 月 日	
敷地権以外の土地 (目的外土地)	☒ ない ☐ ある (詳細は「目的外土地の概況」のとおり)	
土地建物の位置関係	☐ 建物図面 (各階平面図) のとおり ☒ 土地建物位置関係図のとおり	

(注) チェック項目中の調査結果は、「☒」の箇所の記載のとおり

関係人の陳述等	
陳述者 (当事者等との関係)	陳述内容等
■ 管理人、B	1 本件マンションである「ノーブルコート中庄」の管理会社は日本ハウズイング(株)岡山支店です。 2 物件1の建物(以下「本件建物」という。)に居住しているAさんとは4年ぐらい前から連絡がつかず、どうなっているかわかりません。 3 本件マンションの管理人は、通常勤務が、月曜日から金曜日の午前9時から午後4時までとなっています。 4 本件マンションの建物の総戸数は54戸であり、駐車場は敷地内が31台分、敷地外が40台分の合計71区画あります。なお、敷地外駐車場は、管理会社が敷地外の件外土地を賃借して、本件マンションの住人が使用しています。 5 駐車区画の空きはありません。
■ 管理会社担当者	1 本件マンションは日本ハウズイング(株)岡山支店が管理しています。

(注) チェック項目中の調査結果は、「■」の箇所の記載のとおり

執 行 官 の 意 見

- 1 本件建物は、マンション「ノーブルコート中庄」の１０階に位置し、同マンションの外観及び敷地の状況は、写真１及び２のとおりである。
- 2 本件建物内部の状況は、写真３ないし１１のとおりである。
なお、詳細は不明であるが、Ａからの手紙によると、室内の壁に大きなクラックがあるとのことであり、この点留意されたい。
- 3 間取り
別紙建物間取図のとおり
- 4 接面道路
本件マンションの敷地権の目的たる土地（符号１の土地）は、その南側で市道（中庄１７号線）に接している（土地建物位置関係図参照）。

以 上


(注) チェック項目中の調査結果は、「■」の箇所の記載のとおり

調 査 の 経 過		
調 査 の 日 時	調 査 の 場 所 等	調 査 の 方 法 等
8年 6月 5日 (金) 13:55-14:30	物件所在地	物件確認、形状調査、写真撮影 管理人、Bより聴取 求連絡書面投函
8年 6月 5日 (金) : - :	当庁執行官室(郵便)	Aに対し求連絡書面郵送ㄥ切6/12(切手代110円)
8年 6月 5日 (金) 15:50-15:55	(当職携帯電話)	管理会社担当者より聴取
8年 6月 5日 (金) : - :	当庁執行官室(FAX)	管理会社に対し、滞納管理費等照会ㄥ切6/15
8年 6月15日 (月) 15:35-15:40	(当職携帯電話)	管理会社担当者より聴取 立入調査期日通知
8年 6月15日 (月) : - :	当庁執行官室(郵便)	Aに対し立入調査期日通知(切手代110円)
8年 6月17日 (水) 9:20-9:50	岡山地方法務局倉敷支局	公図閲覧、地積測量図、建物図面、登記事項要約書交付申請
8年 7月 7日 (火) 13:00-13:25	物件所在地	評価人同行、立入調査、占有調査、形状調査、写真撮影 Bより聴取
(特記事項) ☐ 令和 年 月 日 目的物件は不在で施錠されていると予想されたので、立会人及び解錠技術者を同行して臨場した。 ■ 令和8年7月7日 目的物件は不在で施錠されていたので、立会人 C を立ち会わせ、技術者に解錠させて建物内に立ち入った。 ☐ 令和 年 月 日 休日・夜間執行許可の提示をした。 ☐ 令和 年 月 日		

(注) チェック項目中の調査結果は、「■」の箇所の記載のとおり

土地建物位置関係図

建物の存する部分 10階

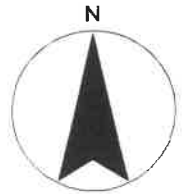


S ≒ 1:500



※本図に示す土地建物、道路等の範囲及び位置関係は概略であるので留意されたい。

建物間取図

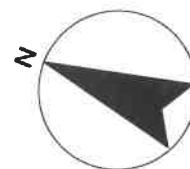

物件1 建物の存する部分10階



写真1 本件一棟の建物 符号1の土地 件外土地



市道

写真2 件外土地 本件一棟の建物 符号1の土地



写真3 玄関



写真4 トイレ



写真5 洗面所

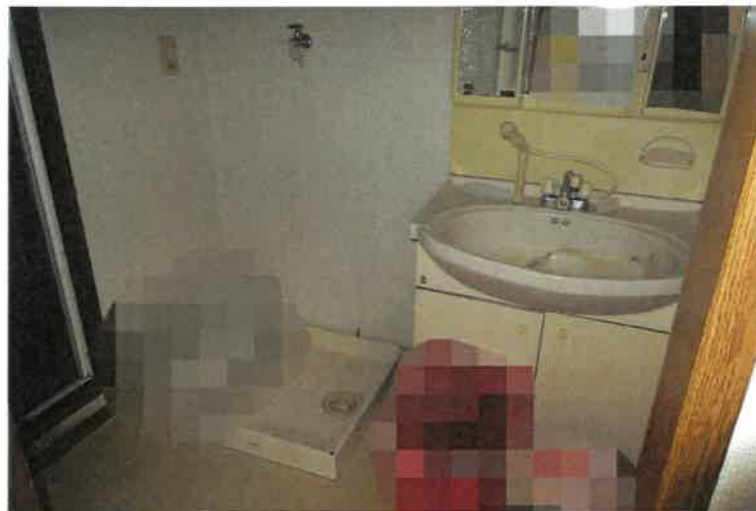


写真6 浴室



写真7 LDK (キッチン部分)



写真8 LDK



写真9 和室6帖



写真10 洋室



写真11 バルコニー



評 第 26-316 号
令 和 8 年 (ケ) 第 38 号
令 和 8 年 7 月 7 日 現地調査
令 和 8 年 7 月 17 日 評 価

岡山地方裁判所 第 3 民事部 御中

評 価 書

評価人 高見 康弘

第 1 評価額

項目	物件番号	種類	評価額
-	1	敷地権付 区分所有建物	金 10,000 円

第 2 評価の条件

- 1 本件評価は、民事執行法により売却に付されることを前提とした適正価格を求めるものである。
したがって、求めるべき評価額は、一般の取引市場において形成される価格ではなく、一般の不動産取引と比較して競売不動産特有の各種の制約（売主の協力が得られないことが常態であること、原則として買受希望者が事前に物件に立ち入ることができないこと、引渡しを受けるために法定の手続をとらなければならない場合があること、目的物の種類又は品質に関する不適合には担保責任がないこと等）等の特殊性を反映させた価格とする。
- 2 評価は、目的物件の調査時点における現状に基づいて行うものであり、調査日以降発生した物件状況の変更については原則として考慮していない。
- 3 現地での物件調査は原則として目視可能な部分に限定される。
- 4 物件に関する情報提供の内容は、民事執行法 58 条 4 項に定める場合を除いて、原則として公共機関で公開された資料に基づくものである。

第3 目的物件

物件 番号	種類	所在等	登記	現況
1	敷 地 権 付 区 分 所 有 建 物	所 在 建物の名称	(一棟の建物の表示) 倉敷市中庄 字八反田3158番地1 ノーブルコート中庄	概ね同左
		家屋 番号 種 類 構 造 床 面 積	(専有部分の建物の表示) 中庄3158番1の1002 居宅 鉄筋コンクリート造1階建 10階部分 57.17㎡	概ね同左
		土地の符号 所在及び地番 地 目 地 積	(敷地権の目的である土地の表示) 1 倉敷市中庄 字八反田3158番1 宅地 2,031.95㎡	概ね同左
		土地の符号 敷地権の種類 敷地権の割合	(敷地権の表示) 1 所有権 6048/364230	概ね同左
物件 番号	特 記 事 項			
	特に無し。			

第4 目的物件の位置・環境等

1 敷地の概況及び利用状況等（符号 1 ）

位 置・交 通	JR山陽本線 中庄 駅 の 南西 方直線約 900 m (別添「位置図」参照)	
付 近 の 状 況	倉敷市北東部「中庄地区」の一郭で、県道岡山倉敷線南側背後に位置する住宅・事業所等が混在する住宅地域である。	
主な公法上の規制等 (道路の幅員等の個別 的な規制を考慮しな い一般的な規制)	都市計画区分	: 市街化区域
	用途地域	: 準工業地域
	建 ぺ い 率	: 60 %
	容 積 率	: 200 %
	防 火 規 制	: 無
	その他の規制	: 大規模集客施設制限地区 屋外広告物第2種許可地域 高速道路・県道鷺羽山公園線沿線区域 (100m)
画 地 条 件 (規模・形状等)	規 模	: 2,031.95㎡
	間 口	: 約 12.5m
	奥 行	: 約 103 m
	形 状	: 不整形
	接面状況	: 中間画地
	地 勢	: 略平坦
接 面 道 路	方 位	: 南側
	幅 員	: 約 6m
	舗 装	: 有
	種 類	: 市道 (中庄17号線)
	高低差	: 略等高
	摘 要	: 法42条1項1号道路
土地 の 利用状況 及び隣地の状況等	現況、本件マンション（ノーブルコート中庄）が存する。 隣地は戸建住宅、事業所等が立地している。	
供給 処理 施設	上 水 道	: 有
	ガス配管	: 有
	下 水 道	: 有
	※供給処理施設における「有」とは、目的物件の前面道路に当該施設の本管(以下施設管という)が通っており、通常の費用で敷地内への引込が出来る状態にあることをいう。「無」とは、目的物件を含めた周辺に施設管が配置されておらず、敷地内に引込むことが不可能な場合をいう。「不明」とは、前面道路に施設管は敷設されていないにもかかわらず供給処理施設を利用している場合や、役所での確認事項に疑義がある場合等で、将来的に当該施設が利用出来るかどうか不明な場合をいう。	
特 記 事 項	前面道路に都市ガスの施設管は通っているが、プロパンガスが利用されている。	

2 建物の概況及び利用状況等

(1) 一棟の建物の概況

マンション 名	ノーブルコート中庄
建 物 の 用 途	共同住宅 (総戸数 54戸)
建築時期 及び 経 済 的 残 存 耐 用 年 数	建 築 年 月 日 : 平成8年8月頃 新築(登記上) 経 過 年 数 : 30 年 経済的残存耐用年数 : 15 年 (主体部分) 増 改 築 時 期 : 無
構 造	鉄筋コンクリート造陸屋根10階建
仕 様	外 壁 : タイル貼等 その他 : -
設 備	エレベーター : 1基 駐 車 場 : 有 駐 輪 場 : 有 そ の 他 : オートロックシステム
建 物 の 品 等	中品等
延 床 面 積	3,889.68㎡
管 理 の 形 態 等	管理組合 : 有 名称(ノーブルコート中庄管理組合) 法人格 無 管理方式 : 委託管理 管理会社 : 日本ハウズイング株式会社 管理形態 : 管理人 有 管理人室 有 管理状況 日勤
管 理 の 状 況	稍不良
特 記 事 項	・ 詳細は不明であるが、室内の壁等にクラックがあるとのことなので十分に留意されたい。(「現況調査報告書」記載の通り) ・ 敷地内駐車場は31台分で、その他件外土地に管理組合が賃借している駐車場が40台分ある。(「現況調査報告書」記載の通り)

(2) 専有部分の概況 (物件 1)

構	造	鉄筋コンクリート造1階建
位	置	10階 部分 （ 1002 号室） 主要開口部の方位： 西 向
床面積	（現況）	前記「第3目的物件」欄記載のとおり
間	取	3LDK 「現況調査報告書」のとおり
仕	様	内部仕様の主なものは次のとおりである。 （和室）（洋室） 天 井：化粧ボード貼等クロス貼等 内 壁：クロス貼等クロス貼等 床：タタミ等フローリング等 その他：－－
保守管理の状態		稍不良（「現況調査報告書」記載のとおり）
管 理 費 等		月 額 滞納額等 管理費：8,500 円1,832,000 円 修繕積立金：12,100 円1,068,500 円 駐車料金：6,000～7,000 円1,399,077 円 水道料：－ 円132,920 円 遅延損害金：－ 円－ 円 合計：－ 円4,432,497 円 ※令和8年6月10日現在
専 有 部 分 の 利 用 状 況		「現況調査報告書」記載のとおり
特 記 事 項		大規模修繕の有無：予定あり

第5 評価額算出の過程

I 積算価格の試算

対象区分所有建物の積算価格を、次の各手順により求めた。

- (1) 敷地全体の土地価格及び一棟の建物の再調達原価をまず求め、これらを加算して一棟全体の土地・建物の再調達原価を求める。
- (2) 一棟全体の土地・建物の再調達原価に、専有面積比と階層別及び位置別の格差率を乗じて求めた価格を標準とし、市場における新規の区分所有建物の専有面積当たりの価格を参考として、対象区分所有建物の再調達原価を求める。
- (3) 耐用年数に基づく方法と観察による減価修正を行なって求めた価格を標準とし、周辺類似地域内の建築時期・部屋のタイプ等の類似した取引事例等から比準して求めた価格を参考として、対象区分所有建物の価格を求める。
- (4) 競売市場修正等競売市場の特殊性を考慮して、対象区分所有建物の積算価格を求める。

1 一棟全体の土地・建物の再調達原価

① 土地

対象物件が所在する地域の標準画地価格を求め、これに評価対象地の個別格差修正及び必要に応じて建付減価補正を行い土地価格を査定した。

i 標準画地価格の査定

(標準画地の概要) (A 地域)

種 別 : 住宅地
 街 路 : 約 6 m²
 地 積 : 約 200 m²
 間口・奥行 : 約 13 m × 約 16 m
 形 状 : 略長方形
 高 低 差 : 略等高
 接面 状況 : 中間画地

地域 符号	公示価格等 (円/㎡) ア	時点 修正 イ	標準化 補 正 ウ	地域 格差 エ	規準価格等 (円/㎡) オ	標準画地価格 (円/㎡) カ
	73,700	$\frac{102}{100}$	$\frac{100}{97}$	$\frac{100}{111}$	69,800	69,800
A	基準地 倉敷(県)-2	公示価格 等の価格 時点から 評価日ま での推定 変動率で ある。	公示地等 の画地条 件を標準 的なもの に補正し た。	街路条件、交 通接近条件、 環境条件、行 政的条件等の 格差を考慮の うえ査定し た。	オ：ア×イ×ウ ×エ	規準価格等を参考に周辺 取引事例等を検討のうえ 査定した。

ii 敷地の価格

物件 番号	標準画地価格 (円/㎡) ア	個別格差 イ	地積 (㎡) ウ	建付減価 補正率 エ	敷地価格 (円) オ
敷地	69,800	0.86	2,031.95	1.00	121,974,000
	A 地域	地積 0.95 形状 0.90	登記数量	地域との適合性・ 敷地との適応性等 を考慮のうえ査定 した。	オ：ア×イ×ウ× エ
		相乗積 0.86			

② 建物

物件 番号	建物価格(単価) (円/㎡) ア	延床面積 (㎡) イ	建物価格(総額) (円) ウ
一棟 の 建 物	230,000	3,889.68	894,626,000
	現在の建物建築費の推移動向、消費税 の課税等も考慮のうえ、標準的な建築 費に比準して求めた。	登記数量	ウ：ア×イ

③ 一棟全体の土地・建物の再調達原価

物件 番号	敷地価格 (円) ア	建物価格 (円) イ	土地・建物価格 (円) ウ	開発コスト等 エ	一棟全体の土地・ 建物の再調達原価 (円) オ
一棟 の 土 地 建 物	121,974,000	894,626,000	1,016,600,000	1.25	1,270,750,000
	上記①参照	上記②参照	ウ：ア＋イ	販売業者の標準的 な開発コスト等(金 利・利潤・販売経 費等)を考慮した。	オ：ウ×エ

2 対象区分所有建物の再調達原価

物件 番号	一棟全体の 再調達原価 (円) ア	専有面 積割合 イ	階層別 格差率 ウ	位置別 格差率 エ	専有 面積 (㎡) オ	区分所有建物の 再調達原価(単価) (円/㎡) カ
1	1,270,750,000	0.01660	1.070	1.000	57.17	395,000
1	上記 1.③参照	敷地権割合 を採用し た。	対象階の快適性 等の効用を考慮 のうえ査定し た。	対象専有部分 の快適性等の 効用を考慮の うえ査定し た。	登記数量	カ：ア×イ×ウ× エ÷オ

物件 番号	区分所有建物の 再調達原価 (積算価格) (円/㎡) ア	区分所有建物の 再調達原価 (比準価格) (円/㎡) イ	区分所有建物の 再調達原価 (円/㎡) ウ	専有面積 (㎡) エ	区分所有建物の 再調達原価の決定 (円) オ
1	395,000	393,000	394,000	57.17	22,525,000
1	上記参照	類似の新規区分所 有建物の取引事例 等を参考に査定し た。	左記ア及びイを比較 考量のうえ査定し た。	登記数量	オ：ウ×エ

3 対象区分所有建物の価格

上記で求めた対象区分所有建物の再調達原価について、耐用年数に基づく方法と観察による減価修正を行って求めた価格を標準とし、類似の取引事例等から比準して求めた価格を参考として、対象区分所有建物の価格を次のとおり求めた。

物件 番号	区分所有建物の 再調達原価 (円) ア	持分 割合 イ	現価率 ウ	区分所有建物価 格(積算価格) (円) エ	区分所有建物 価格の決定 (円) オ
1	22,525,000	1.00	0.19637	4,423,000	4,423,000
1	上記 2 参照	—	耐用年数に基づく方法と観察減価法 を併用して査定した。	エ：ア×イ× ウ	左記積算価格を標 準とし、類似の取 引事例等を参考に 上記の通り決定し た。

4 積算価格の査定

上記で求めた区分所有建物価格について、競売市場修正等競売市場の特殊性を考慮して、積算価格を次のとおり査定した。

物件 番号	区分所有建物価格 (円) ア	占有減 価修正 イ	市場性 修正率 ウ	競売市場 修 正 率 エ	その他 減 価 オ	積算価格 (円) カ
	4,423,000	1.00	1.00	0.80	-	10,000
1	上記 3 参照	必要なし	必要なし	不動産競売市場の特殊性等を考慮のうえ査定した。	代金納付時までの平均的なスケジュールを考慮した管理費等滞納額を基準として査定した。	控除すべき滞納管理費等の額が評価額を超過したため、備忘価格として上記の通り決定した。

Ⅱ 収益価格の試算

対象不動産の所在する地域における賃貸借の動向、対象不動産の用途及び個別性等から、対象不動産が賃貸借に供せられることは一般的でない。
従って、収益還元法を適用しなかった。

Ⅲ 評価額の決定

以上により求めた積算価格を妥当なものと認め採用し、本件評価額を標記のとおり決定した。

第6 参考価格資料

1 地価公示価格等

地 域 符 号 : A
 番 号 : 倉敷(県)-2
 所 在 : 倉敷市中庄字鴻ヶ坪3574番69
 価 格 : 73,700 円/㎡
 位 置 : 中庄駅 800m (道路距離)
 価 格 時 点 : 令和7年7月1日
 地 積 : 191 ㎡
 供給処理施設 : 水道・ガス・下水
 接 面 街 路 : 北6m市道
 都市計画区分 : 市街化区域
 用途 指 定 等 : 1低専 (50, 100)
 地域 の 概 要 : 中規模一般住宅が建ち並ぶ区画整然とした分譲住宅地域

2 固定資産税評価額 (令和 8 年度)

物件 番号	種類	固定資産評価額	摘要
敷地	土地	70,322,611 円	課税地積：2,008.07㎡、持分6048/364230
1	建物	3,700,669 円	-

※ 参考価格資料のうち地価公示価格等は、当該不動産の評価額を算定するに当たって参考とした価格である。決定した評価額は不動産競売を前提とした価格であり、固定資産評価額とは、その性質を異にしている。

第 7 附属資料の表示

- 1 位置図
- 2 公図写
- 3 建物図面写
- 4 土地建物位置関係図(概略図)

以 上

位置図




S=1:10,000

対象不動産



岡山県南広域都市計画図(倉敷)

位置図

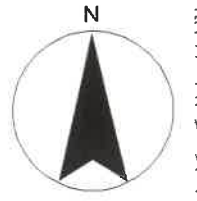


S=1:2,500


対象不動産

岡山県南広域都市計画図(倉敷)

公図写

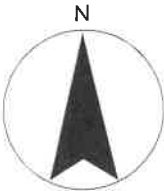

S=1/500

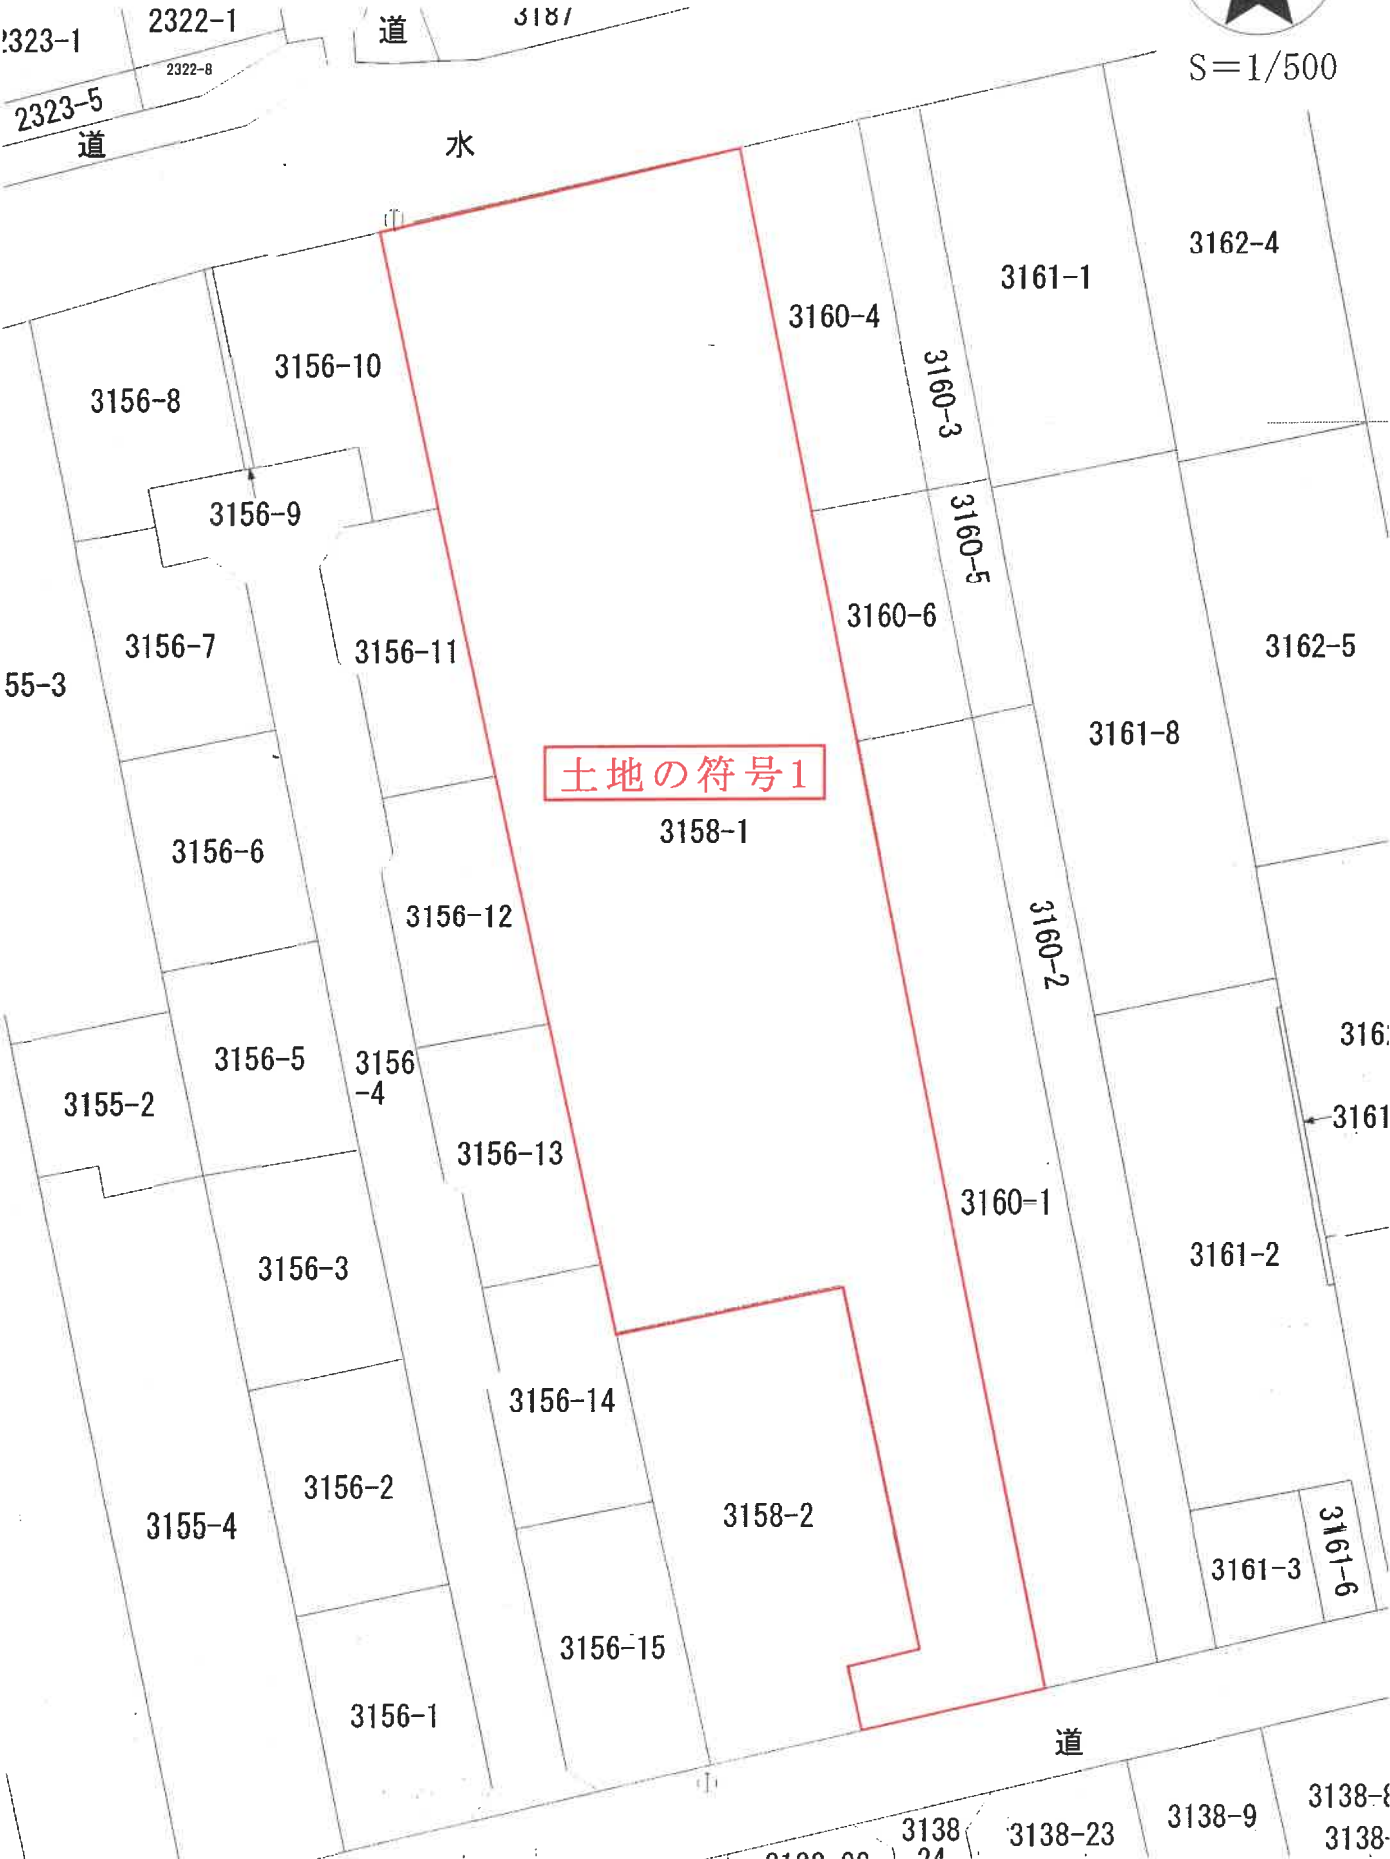

登記年月日：平成8年8月20日


2009914

各階平面図

建物図面
各階平面図

家屋番号
中庄字八反田
3158番地の1002

建物の所在
倉敷市中庄字八反田3158番地1

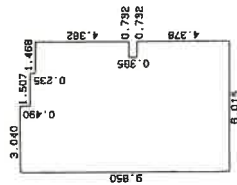


求積表

9.850	X	3.040	=	29.944000
9.360	X	1.507	=	14.105520
9.125	X	0.736	=	6.716000
4.382	X	0.732	=	3.207624
4.378	X	0.732	=	3.204696
合計				57.177840
床面積				57.17 m ²

建物の存する部分10階

縮小図
約71%

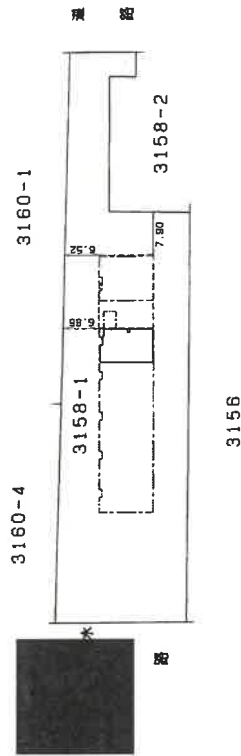

作製者

土地家屋調査士

縮尺
1/250

申請人

縮尺
1/1000


(広島県土地家屋調査士会印)

土地建物位置関係図

建物の存する部分 10階



S≒1:500

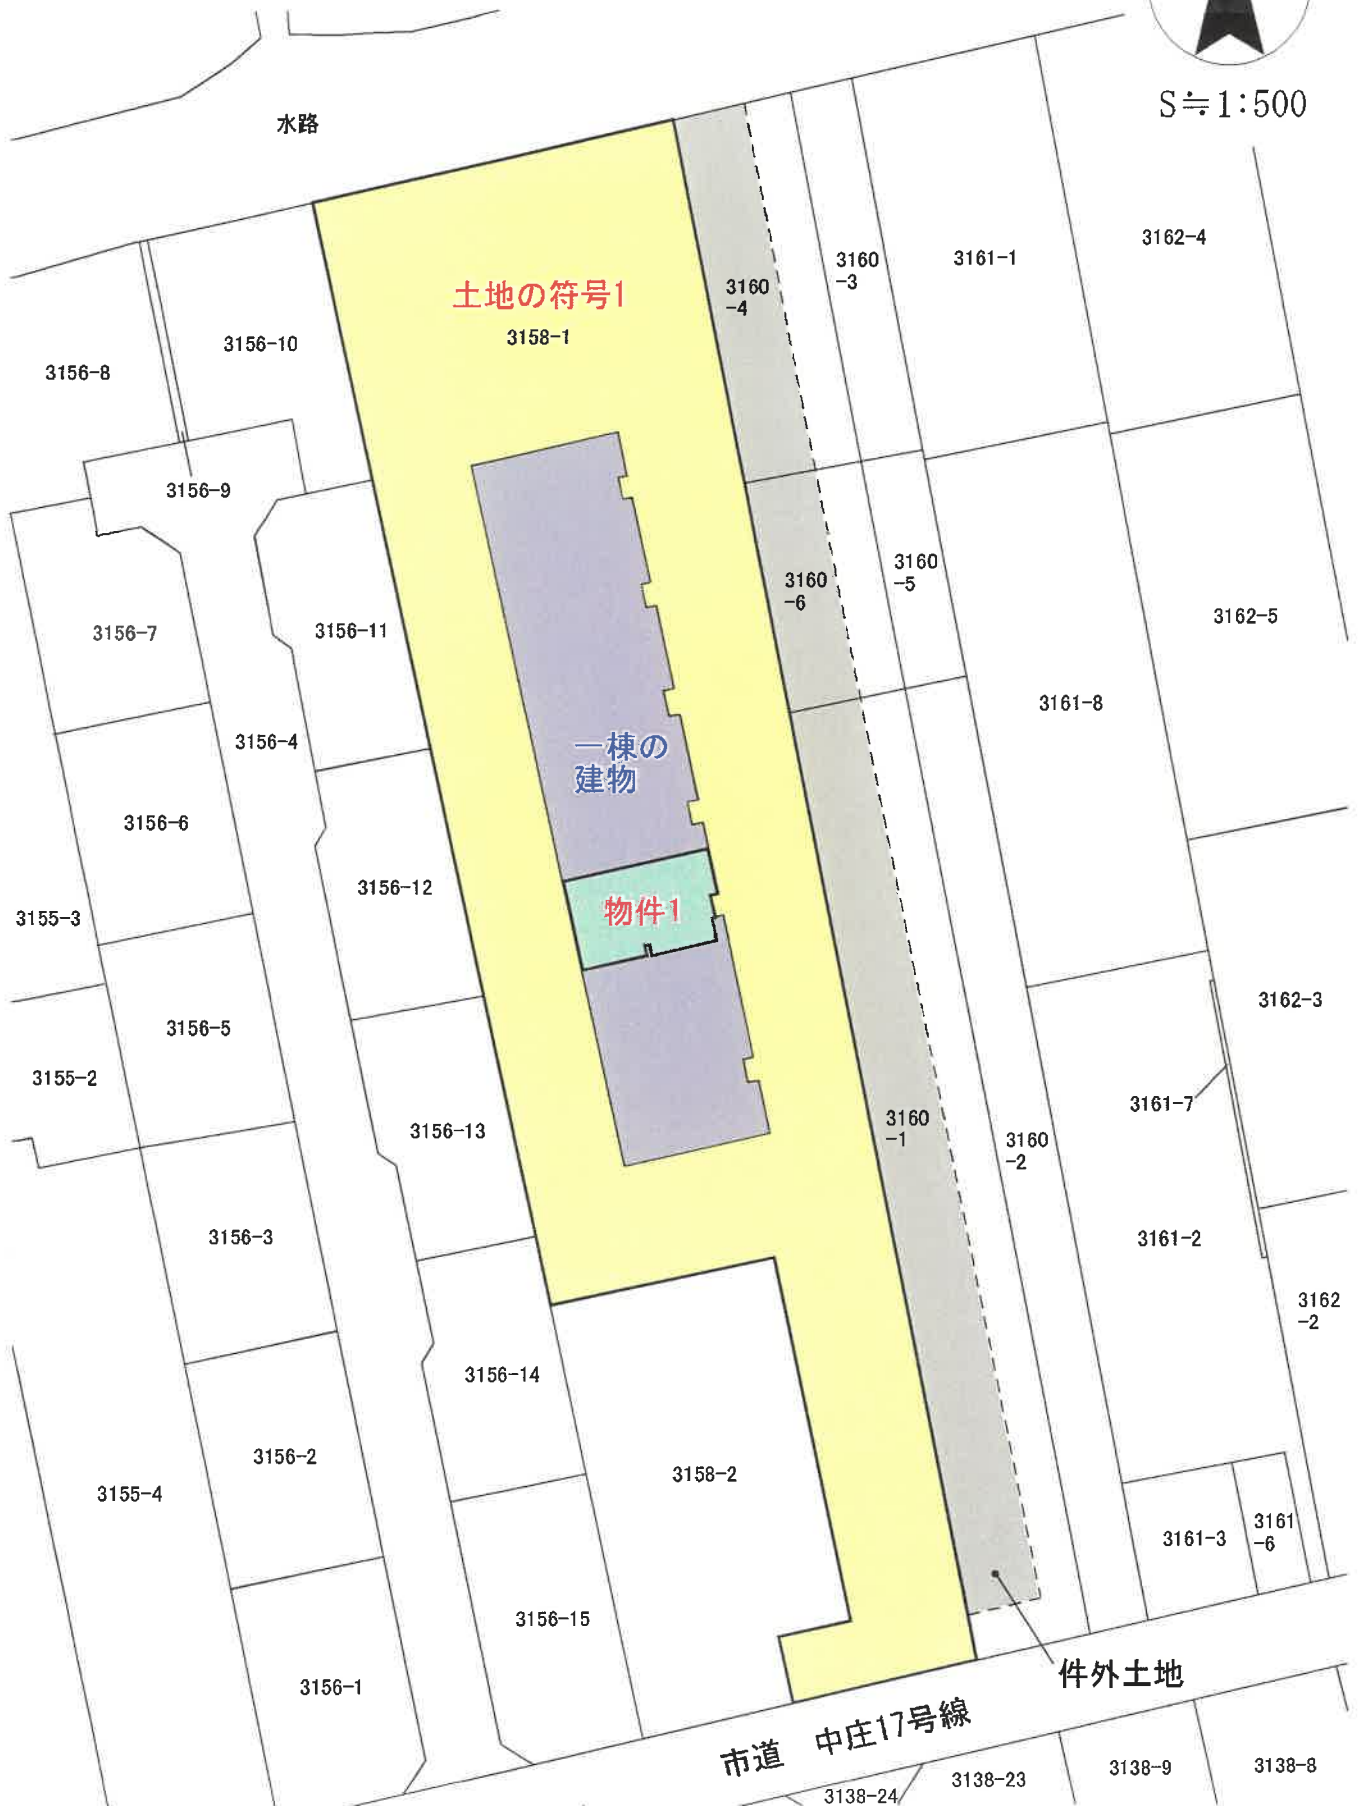

※本図に示す土地建物、道路等の範囲及び位置関係は概略であるので留意されたい。