

期 間 入 札 の 公 告

令和 8 年 9 月 11 日

岡山地方裁判所第 3 民事部

裁判所書記官 森 原 和

別紙物件目録記載の不動産を下記のとおり期間入札に付します。

記

入札期間	令和 8 年 10 月 1 日 午前 9 時 00 分から 令和 8 年 10 月 8 日 午後 4 時 30 分まで
開札期日 場 所	令和 8 年 10 月 15 日 午前 10 時 00 分 岡山地方裁判所売却場
売却決定 期日 場 所	令和 8 年 11 月 5 日 午前 10 時 00 分 岡山地方裁判所第 3 民事部
買受申出の保証の 提供方法	下記のいずれかによる。 (1) 当裁判所の預金口座に金銭を振り込んだ旨の金融機関の証明書。 (2) 銀行、損害保険会社、農林中央金庫、商工組合中央金庫、全国を地区とする信用金庫連合会、信用金庫又は労働金庫の支払保証委託契約締結証明書。
買受申出の資格の 制限 (民事執行規則 33 条)	☆印を付した物件は農地であるので、権限を有する行政庁の交付した買受適格証明書を有する者及び買受けについて農地法上の許可又は届出を必要としない者に限り、買受申出をすることができます。
一般の閲覧に供するため、物件明細書・現況調査報告書・評価書の各写しを令和 8 年 9 月 11 日から当庁物件明細書等閲覧室に備え置きます。	

物件番号	売却基準価額（円） 買受可能価額（円）	一括 売却	買受申出保証額（円）	令和7年度	
				固定資産税（円）	都市計画税（円）
1, 2	6,153,000 4,922,400	一括	1,240,000	51,012	9,282
1	2,380,000				
2	3,773,000				



物 件 目 録

- 1 所 在 井原市下出部町二丁目
地 番 19番8
地 目 宅地
地 積 264.37平方メートル
- 2 所 在 井原市下出部町二丁目19番地8
家屋 番号 19番8
種 類 居宅
構 造 木造瓦葺2階建
床 面 積 1階102.12平方メートル
2階 61.04平方メートル
(未登記附属建物)
種 類 物置
構 造 木造トタン葺平家建
床 面 積 約7平方メートル



物 件 明 細 書

令和 8年 7月31日

岡山地方裁判所第3民事部

裁判所書記官 森 原 和

1 不動産の表示

【物件番号1, 2】

別紙物件目録記載のとおり

2 売却により成立する法定地上権の概要

なし

3 買受人が負担することとなる他人の権利

【物件番号1, 2】

なし

4 物件の占有状況等に関する特記事項

【物件番号2】

本件所有者が占有している。

5 その他買受けの参考となる事項

なし

《 注 意 書 》

- 1 本書面は、現況調査報告書、評価書等記録上表れている事実等を記載したものであり、関係者の間の権利関係を最終的に決める効力はありません（訴訟等により異なる判断がなされる可能性もあります）。
- 2 記録上表れた事実等がすべて本書面に記載されているわけではありませんし、記載されている事実や判断も要点のみが簡潔に記載されていますので、必ず、現況調査報告書及び評価書並びに「物件明細書の詳細説明」もご覧ください。
- 3 買受人が、占有者から不動産の引渡しを受ける方法として、引渡命令の制度があります。引渡命令に関する詳細は、「引渡命令の詳細説明」をご覧ください。
- 4 対象不動産に対する公法上の規制については評価書に記載されています。その意



味内容は「公法上の規制の詳細説明」をご覧ください。

- 5 各種「詳細説明」は、閲覧室では通常別ファイルとして備え付けられています。
このほか、B I Tのお知らせメニューにも登載されています。



物 件 目 録

- 1 所 在 井原市下出部町二丁目
地 番 19 番 8
地 目 宅地
地 積 264.37 平方メートル
- 2 所 在 井原市下出部町二丁目 19 番地 8
家屋 番号 19 番 8
種 類 居宅
構 造 木造瓦葺 2 階建
床 面 積 1 階 102.12 平方メートル
2 階 61.04 平方メートル
(未登記附属建物)
種 類 物置
構 造 木造トタン葺平家建
床 面 積 約 7 平方メートル



令和8年(ケ)第30号
令和8年6月3日受理
令和8年7月15日提出

現況調査報告書

岡山地方裁判所

執行官 谷 隆 之

(注) チェック項目中の調査結果は、「■」の箇所の記載のとおり

物 件 目 録

- | | | |
|---|-------|----------------------------------|
| 1 | 所 在 | 井原市下出部町二丁目 |
| | 地 番 | 19番8 |
| | 地 目 | 宅地 |
| | 地 積 | 264.37平方メートル |
| 2 | 所 在 | 井原市下出部町二丁目19番地8 |
| | 家屋 番号 | 19番8 |
| | 種 類 | 居宅 |
| | 構 造 | 木造瓦葺2階建 |
| | 床 面 積 | 1階102.12平方メートル
2階 61.04平方メートル |



(2 枚目)

関係人の陳述等	
陳述者 (当事者等との関係)	陳述内容等
☒ A (債務者)	1 本件土地建物は私の所有です。 2 本件建物には私1人で住んでいます。 3 本件建物内でペットは飼っていません。 4 本件土地建物を第三者に賃貸・占有等させている事実はありません。 5 本件建物には雨漏り等不具合はありません。 6 隣地所有者と境界等の争いはありません。 7 本件土地北西側の物置は、本件建物と同時期に建てたのですが、登記簿には記載されていません。 なお、固定資産税がかかっており、市役所の固定資産税・都市計画税通知書には未登記の附属建物となっています。

執行官の意見

- 1 本件建物の外観及び本件土地の状況は、写真1ないし3のとおりである。
- 2 本件建物内の状況は、写真4ないし21のとおりである。 -
- 3 本件土地建物は関係人の陳述に沿った状況がうかがえ、その他第三者の占有はうかがえない。
- 4 間取り
別紙建物間取図のとおり
- 5 接面道路
物件1土地南東側が市道（下出部区6－51線）に接している（土地建物位置関係図参照）。
以 上

(注) チェック項目中の調査結果は、「■」の箇所の記載のとおり


調 査 の 経 過

調 査 の 日 時	調 査 の 場 所 等	調 査 の 方 法 等
8年 6月 5日 (金) 11:45-12:05	物件所在地	物件確認、形状調査、写真撮影 求連絡書面投函
8年 6月 5日 (金) : :	当庁執行官室(郵便)	Aに対し求連絡書面郵送(切6/12 (切手代110円))
8年 6月12日 (金) 14:55-15:00	当庁執行官室(電話)	Aより聴取
8年 6月15日 (月) 13:40-13:45	(当職携帯電話)	Aより聴取 立入調査期日通知
8年 6月16日 (火) 14:40-15:05	岡山地方法務局笠岡支局	公図閲覧、地積測量図、建物図面、登記事項要約書交付申請
8年 7月 6日 (月) 13:20-13:45	物件所在地	評価人同行、立入調査、占有調査、形状調査、写真撮影 Aより聴取
年 月 日 () : :		

(特記事項)

- ☐ 令和 年 月 日
目的物件は不在で施錠されていると予想されたので、立会人及び解錠技術者を同行して臨場した。
- ☐ 令和 年 月 日
目的物件は不在で施錠されていたので、立会人 を立ち合わせ、技術者に解錠させて建物内に立ち入った。
- ☐ 令和 年 月 日
休日・夜間執行許可の提示をした。
- ☐

土地建物位置関係図 (概略)

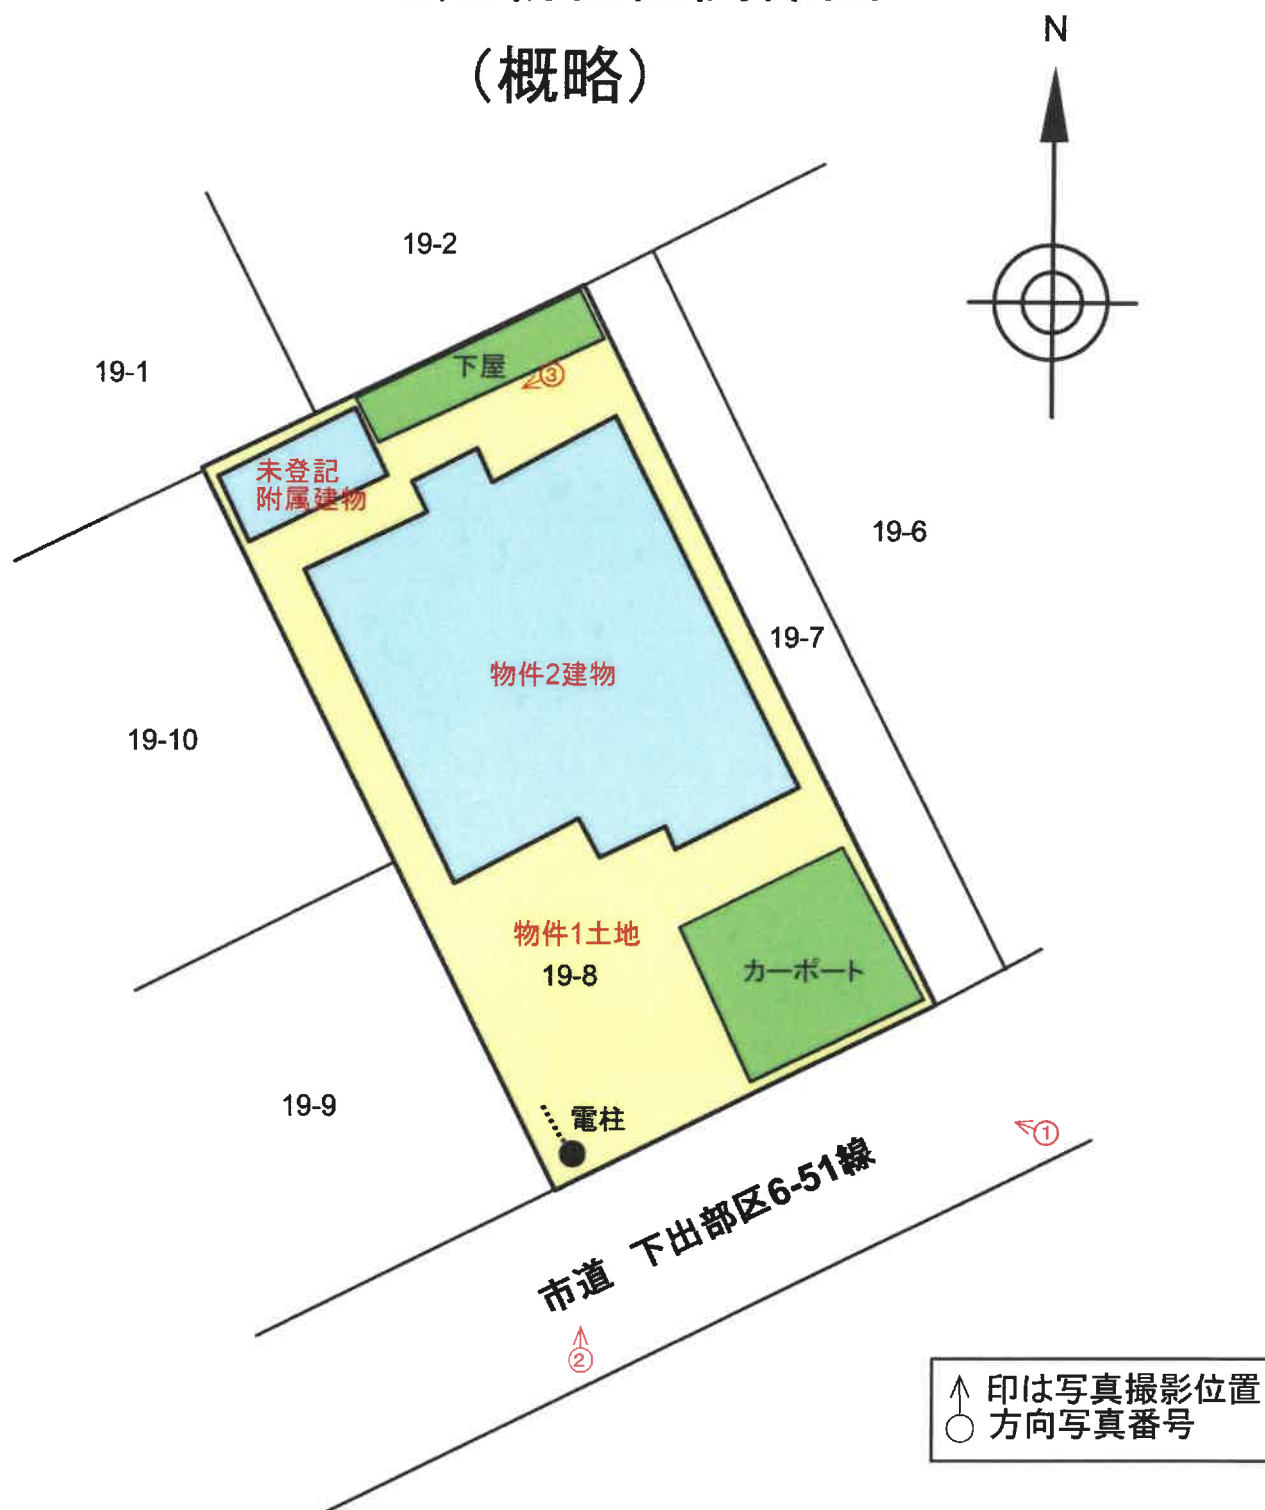



※本図に示す土地建物の範囲及び位置関係は概略であり、正確な測量等によるものではないことに留意して下さい。

未登記
附属建物
木造トタン葺
平家建
約7m²




建物間取図

物件 2

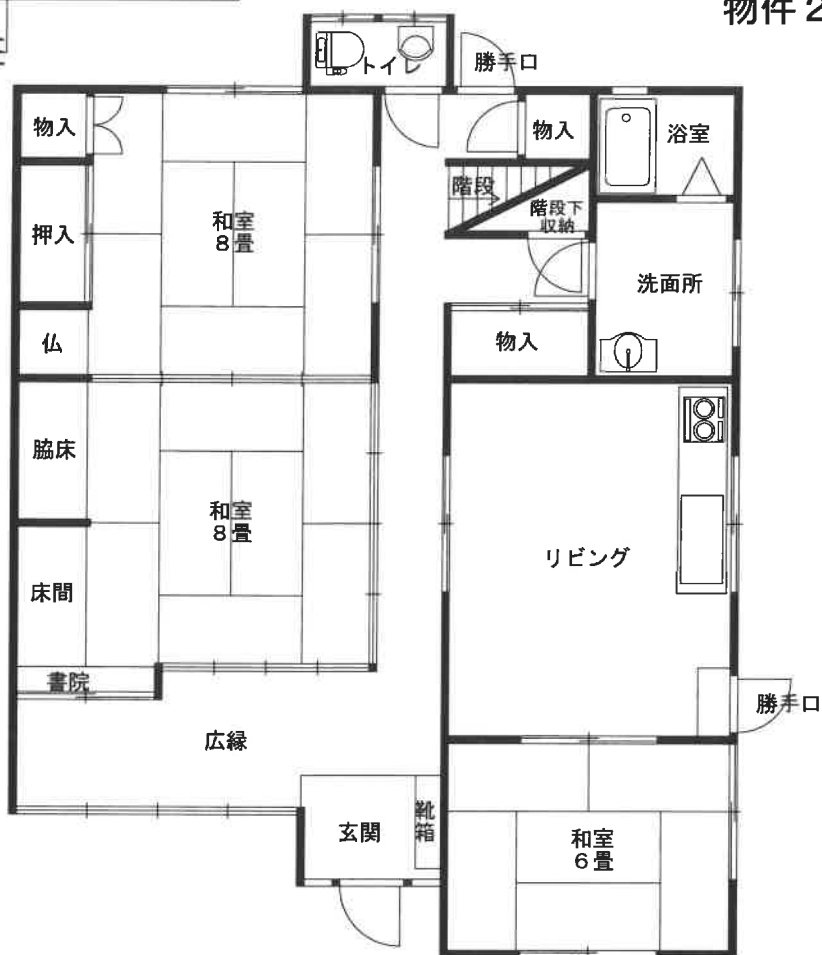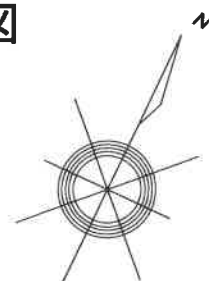

1 階

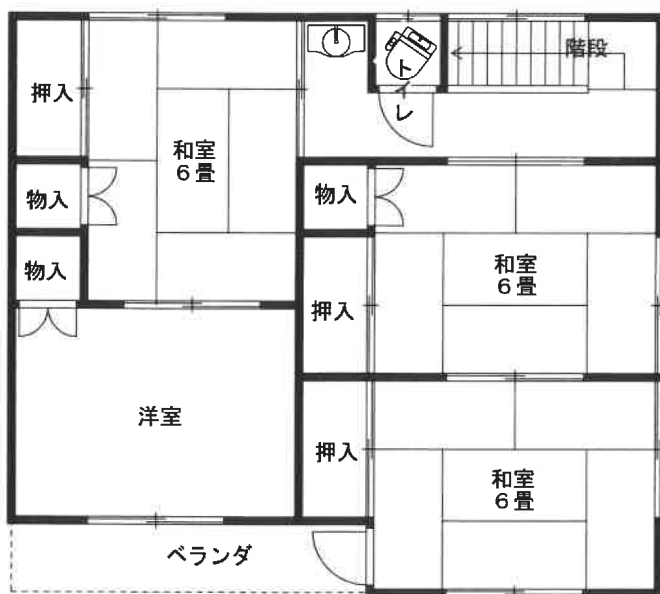

2 階

写真1 電柱

カーポート 物件2建物 物件1土地

市道



写真2

電柱

物件2建物

物件1土地

カーポート

市道



写真3

物件2建物

未登記附属建物

下屋

物件1土地



写真4 1階玄関

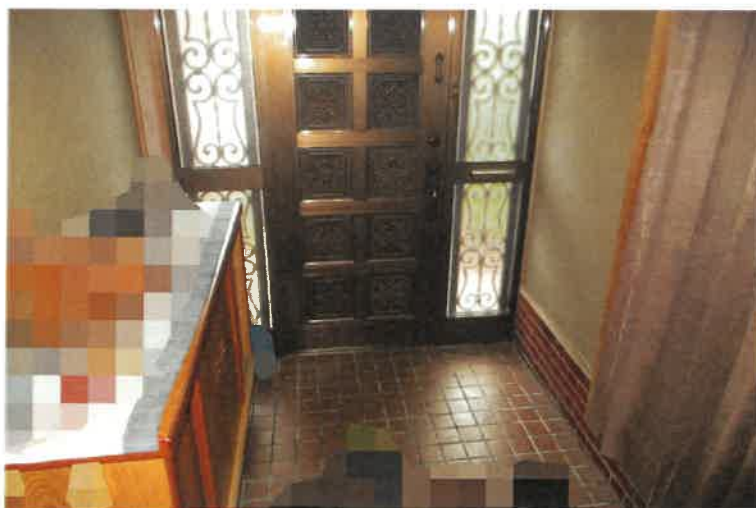


写真5 1階トイレ



写真6 1階洗面所



写真7 1階浴室



写真8 1階リビング（キッチン部分）



写真9 1階リビング



写真10 1階和室6畳



写真11 1階北西側和室8畳



写真12 1階南西側和室8畳



写真 1 3 1 階広縁



写真 1 4 2 階トイレ



写真 1 5 2 階洗面所



写真 1 6 2階西側和室6畳



写真 1 7 2階洋室



写真 1 8 2階東側和室6畳



写真 1 9 2 階北南東側和室 6 畳



写真 2 0 2 階ベランダ



写真 2 1 物置（未登記附属建物）



評 第 1565 号
令和8年 (ケ) 第 30 号
令和8年7月6日 現地調査
令和8年7月21日 評 価

岡山地方裁判所 第 3 民事部 御中

評 価 書

評価人 藤川 亮

第1 評価額

項目	物件番号	種類	評価額
一括価格	一括 (物件1～2)	土地建物	金 6,153,000 円
内訳価格	1	土地	金 2,380,000 円
	2	建物	金 3,773,000 円

- ① 一括価格とは、物件番号記載の各不動産について、一括売却(民事執行法61条本文)を行うことを前提とした場合の合計価格である。
- ② 内訳価格とは、配当等の判断のために一括価格の内訳として算出した価格である。
- ③ 上記土地の内訳価格は建物のための土地利用権等価格を控除した価格であり、建物の内訳価格は当該土地利用権等価格を建物自体の価格に加算した価格である。

第2 評価の条件

- 1 本件評価は、民事執行法により売却に付されることを前提とした適正価格を求めるものである。
したがって、求めるべき評価額は、一般の取引市場において形成される価格ではなく、一般の不動産取引と比較して競売不動産特有の各種の制約（売主の協力が得られないことが常態であること、原則として買受希望者が事前に物件に立ち入ることができないこと、引渡しを受けるために法定の手続きをとらなければならない場合があること、目的物の種類又は品質に関する不適合には担保責任がないこと等）等の特殊性を反映させた価格とする。
- 2 評価は、目的物件の調査時点における現状に基づいて行うものであり、調査日以降発生した物件状況の変更については原則として考慮していない。
- 3 現地での物件調査は原則として目視可能な部分に限定される。
- 4 物件に関する情報提供の内容は、民事執行法58条4項に定める場合を除いて、原則として公共機関で公開された資料に基づくものである。

第3 目的物件

物件番号	種類	所在等	登記	現況
1	土地	所在地 地目 地積	井原市下出部町二丁目 19番8 宅地 264.37m ²	概ね同左。
2	建物	所在地 家屋番号 種類 構造 床面積	井原市下出部町二丁目 19番地8 19番8 居宅 木造瓦葺2階建 1階： 102.12 m ² 2階： 61.04 m ² 延 163.16 m ²	概ね同左。
物件番号	特記事項			
2	木造トタン葺平家建、物置、約7m ² の未登記附属建物が存する。			

第4 目的物件の位置・環境等

1 土地の概況及び利用状況等 (物件1)

位 置・交 通	井原鉄道井原線 子守唄の里高屋駅 の 南東 方直線約 550 m (「位置図」参照)	
付 近 の 状 況	最寄り駅の南方に区画整理された新興住宅地域	
主な公法上の規制等 (道路の幅員等の個別 的な規制を考慮しな い一般的な規制)	都市計画区分 : 非線引都市計画区域 用途地域 : 準工業地域 建 ぺ い 率 : 60 % 容 積 率 : 200 % 防 火 規 制 : 建基法第22条区域 その他の規制 : なし	
画 地 条 件 (規模・形状等)	規 模 : 264.37 m ² 間 口 : 約 12.0 m 奥 行 : 約 22.5 m 形 状 : 略長方形 接面状況 : 中間画地 地 勢 : 平坦	
接 面 道 路	方 位 : 南東側 幅 員 : 約5.5m 舗 装 : 有 種 類 : 市道(下出部区6-51線) 高低差 : 略等高 摘 要 : 42条1項1号	
土地の利用状況 及び隣地の状況等	物件番号2の建物が存する。隣地は戸建住宅、店舗である。	
供 給 処 理 施 設	上 水 道 : 有 ガ ス 配 管 : 無 下 水 道 : 有	※供給処理施設における「有」とは対象物件の前面道路に該当施設の本管(以下施設管という)が通っており、通常で敷地内への引込が出来る状態にあることをいう。「無」とは、対象物件を含めた周辺に施設管が配置されておらず、敷地内に引込むことが不可能な場合をいう。「不明」とは、前面道路に施設管は敷設されていないにもかかわらず供給処理を利用している場合や、役所での確認事項に疑義がある場合等で、将来的に当該施設が利用出来るかどうか不明な場合をいう。
特 記 事 項	なし。	

2 建物の概況及び利用状況等（物件2）

区 分	主である建物
建築時期及び経済的残存耐用年数	建 築 年 月 日 : 昭和59年3月新築（登記上） 経 過 年 数 : 42 年 経済的残存耐用年数 : 5 年 （主体部分） 増 改 築 時 期 : なし
仕 様	外壁 : リシン吹付 (洋室) (和室) 天井 : クロス貼り 板張り 内壁 : クロス貼り 砂壁 床 : フローリング 畳 その他: -
建 物 の 品 等	中品等
床面積（現況）	前記「第3目的物件」欄記載のとおり
現 況 用 途 等	現 況 用 途 : 前記「第3目的物件」欄記載のとおり 間 取 : 現況調査報告書「建物間取図」のとおり
保守管理の状態	普通程度
建物の利用状況	「現況調査報告書」記載のとおり
特 記 事 項	外壁は経年劣化が見られるものの、特に大きな損傷はない。 室内も比較的丁寧に利用されているが、形式の旧式化・陳腐化が進んでいる。 同時期に建築された未登記附属建物が存する。

第5 評価額算出の過程

I 積算価格の試算

1 基礎となる価格

① 土地

対象物件が所在する地域の標準画地価格を求め、これに評価対象地の個別格差修正及び必要に応じて建付減価補正を行い土地価格を判定した。

i 標準画地価格の査定

(標準画地の概要) (A 地域)

種 別 : 住宅地域
 街路 幅員 : 約 5.5m
 地 積 : 約 200 m²
 間口・奥行 : 約12.5m×約16m
 形 状 : 略長方形
 高 低 差 : 略等高
 接面 状況 : 中間画地
 そ の 他 : -

地域符号	公示価格等 (円/m ²) ア	時点修正 イ	標準化補正 ウ	地域格差 エ	規準価格等 (円/m ²) オ	標準画地価格 (円/m ²) カ
	32,300	$\frac{99.5}{100}$	$\frac{100}{105}$	$\frac{100}{125}$	24,500	24,500
A	公示地 井原-3	公示価格等 の価格から 時点から 評価日まで の変動率で ある。	公示地等 画地標準 の件を 補正した。	街路条件、交 通接近条件、 環境条件、行 政的条件等の 格差を考慮の うえ査定した。 。	オ：ア×イ×ウ× エ	規準価格等を参考に周 辺取引事例等を検討の うえ査定した。

ii 建付地等の価格

物件番号	標準画地価格 (円/㎡) ア	個別格差 イ	持分割合 ウ	地積 (㎡) エ	建付減価補正率 オ	建付地等価格 (円) カ
1	24,500	1.05	1.00	264.37	1.00	6,800,000
	A 地域	方位 1.05	—	登記数量	地域との適合性・敷地との適応性等を考慮のうえ査定した。	カ：ア×イ×ウ×エ×オ
		相乗積 1.05				

② 建物

当該建物の再調達原価を求め、これに耐用年数に基づく方法と観察減価法を併用した減価修正を行って、建物価格を判定した。

物件番号	再調達原価 (円/㎡) ア	持分割合 イ	現況延床面積 (㎡) ウ	現価率 エ	建物価格 (円) オ
2	177,000	1.00	170.16	0.066	1,990,000
	建物建築費の推移動向、消費税の課税等も考慮した標準的な建築費に比準して求めた。	—	登記数量及び概測数量	耐用年数に基づく方法と観察減価法を併用して査定した。	オ：ア×イ×ウ×エ

2 積算価格の判定

前記により求めた価格に、必要に応じて、土地については土地利用権等を考慮した底地等割合を乗じ、建物については土地利用権等価格を加算し、競売市場修正等を施して、下記のとおり評価額を求めた。

① 底地価格

物件番号	建付地価格 (円) ア	底地等割合				底地価格 (円) エ：ア×イ×ウ
		細符号	制約権利等	イ 面積割合	ウ 底地等割合	
1	6,800,000	—	法定地上権	1.000	0.50	3,400,000
		計	—	1.000	—	3,400,000

② 土地利用権等価格

物件番号		建付地価格 (円)	土地利用権等割合				土地利用権等価格 (円)
建物	土地	ア	細符号	土地利用権等	イ 面積割合	ウ 権利等割合	エ：ア×イ×ウ
2	1	6,800,000	-	法定地上権	1.000	0.50	3,400,000
			計	-	1.000	-	3,400,000

③ 土地利用権等付建物価格

物件番号	建物自体の価格 (円)	土地利用権等価格 (円)	土地利用権等付建物価格 (円)
	ア	イ	ウ：ア＋イ
2	1,990,000	3,400,000	5,390,000

④ 内訳価格及び一括価格(積算価格)の査定

物件番号	底地価格及び 土地利用権等 付建物価格 (円)	占有減価 修正	市場性 修正率	競売市場 修正率	その他減価	積算価格 (円)
	ア	イ	ウ	エ	オ	カ
1	3,400,000	-	1.00	0.70	1.00	2,380,000
2	5,390,000	1.00	1.00	0.70	1.00	3,773,000
一括 (物件1～2)	8,790,000	-	-	-	-	6,153,000
	上記①②③参照	必要なし	必要なし	不動産競売市場の特殊性等を考慮のうえ査定した	必要なし	カ：ア×イ×ウ×エ×オ

II 収益価格の試算

対象不動産は現在、債務者が住んでおり、想定収益を用いて計算することは実現性の観点から誤解を生じる可能性もあるため、収益還元法は適用しなかった。

III 評価額の決定

以上により求めた積算価格を妥当なものと認め採用し、本件評価額を標記のとおり決定した。

第6 参考価格資料

1 地価公示価格等

地域符号 : A
番号 : 井原-3
所在 : 井原市高屋町4丁目15番8
価格 : 32,300 円/㎡
位置 : 子守唄の里高屋駅280m (道路距離)
価格時点 : 令和8年1月1日
地積 : 310 ㎡
供給処理施設 : 水道、下水
接面街路 : 南東6m市道
都市計画区分 : 非線引都市計画区域
用途指定等 : 1住居 (60・200)
地域の概要 : 一般住宅等が混在する区画整然とした住宅地域

2 固定資産税評価額 (令和 7 年度)

物件番号	種類	固定資産評価額	摘要
1	土地	4,814,177 円	—
2	建物	2,646,070 円	未登記附属建物は含まれていない

※ 参考価格資料のうち地価公示価格等は、当該不動産の評価額を算定するに当たって参考とした価格である。決定した評価額は不動産競売を前提とした価格であり、固定資産評価額とは、その性質を異にしている。


第7 附属資料の表示

- 1 位置図
- 2 公図写
- 3 建物図面写
- 4 土地建物位置関係図

以 上

位置図

S = 1:10,000

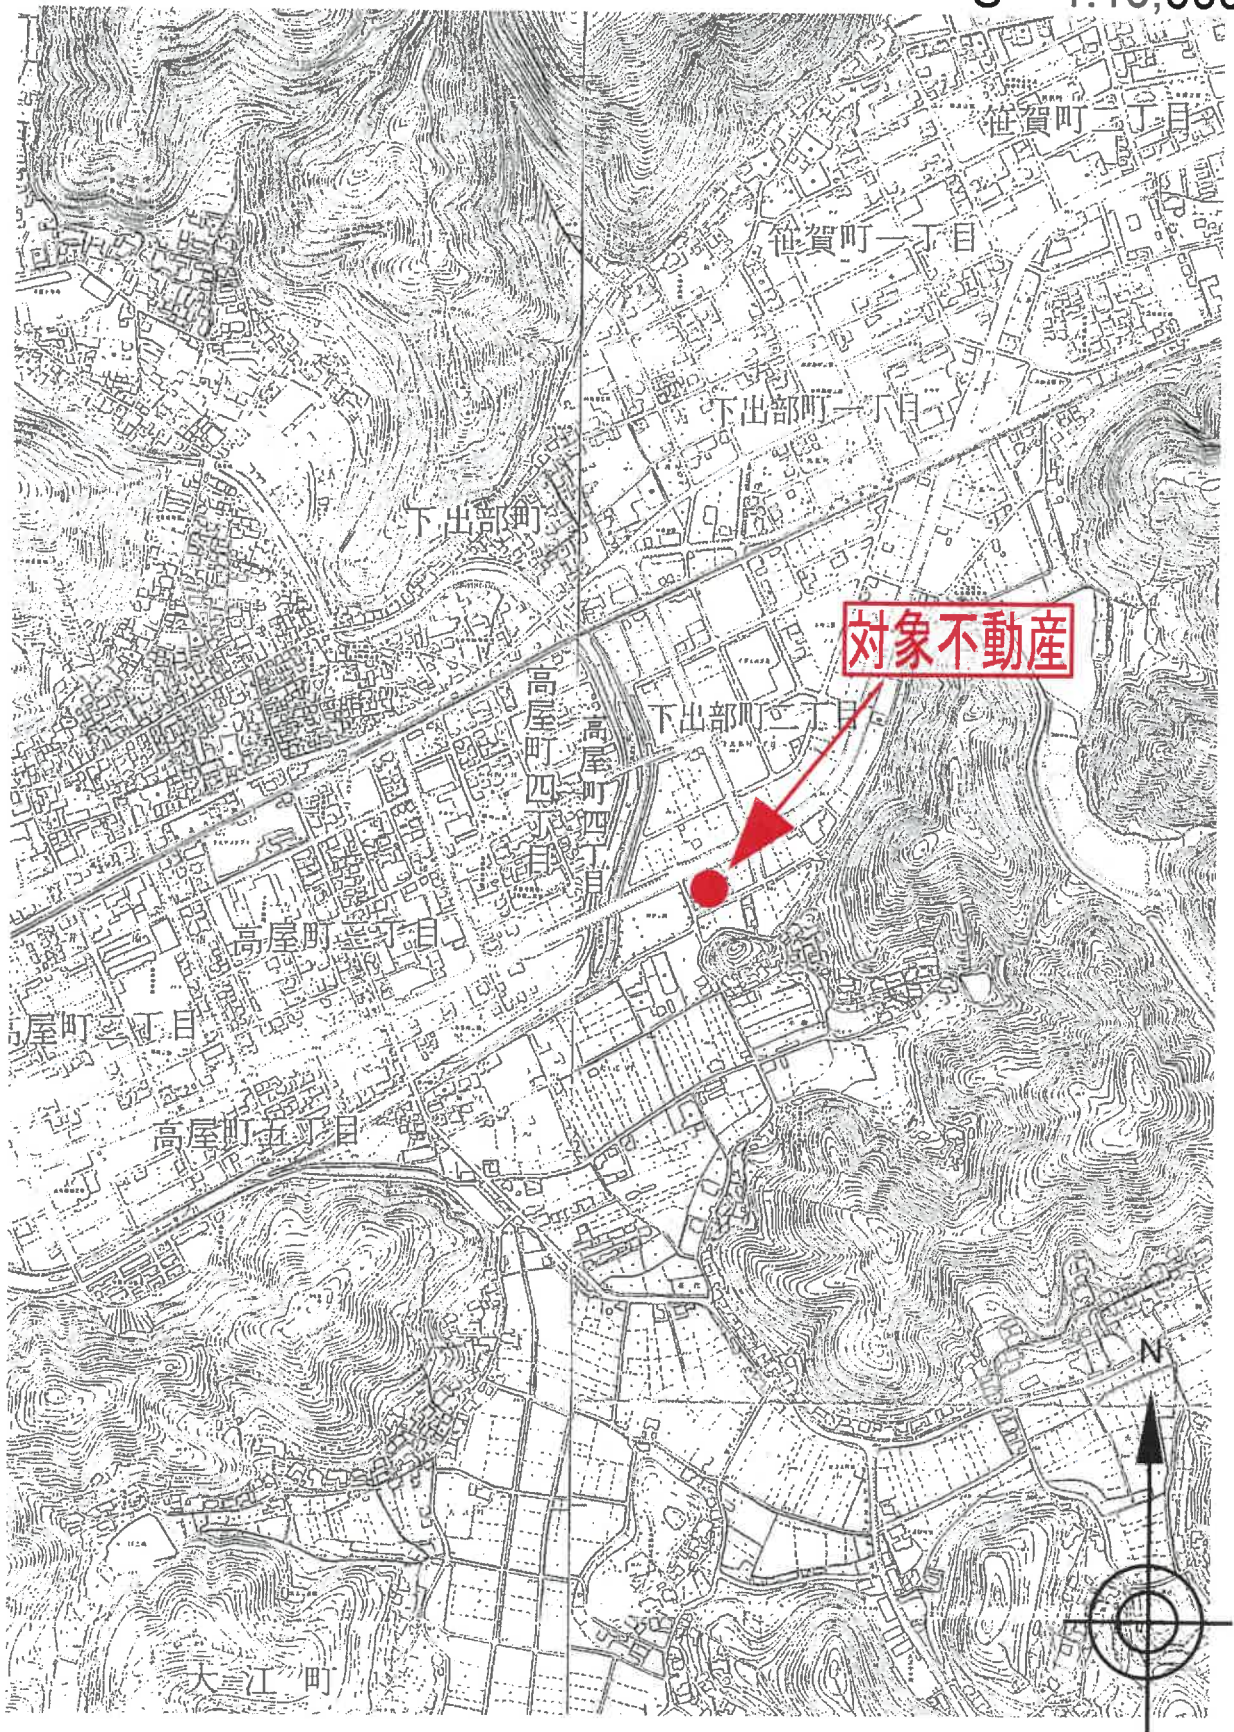


井原市地形図

公 図 写


(座標値種別：図上測定)

-82001.014

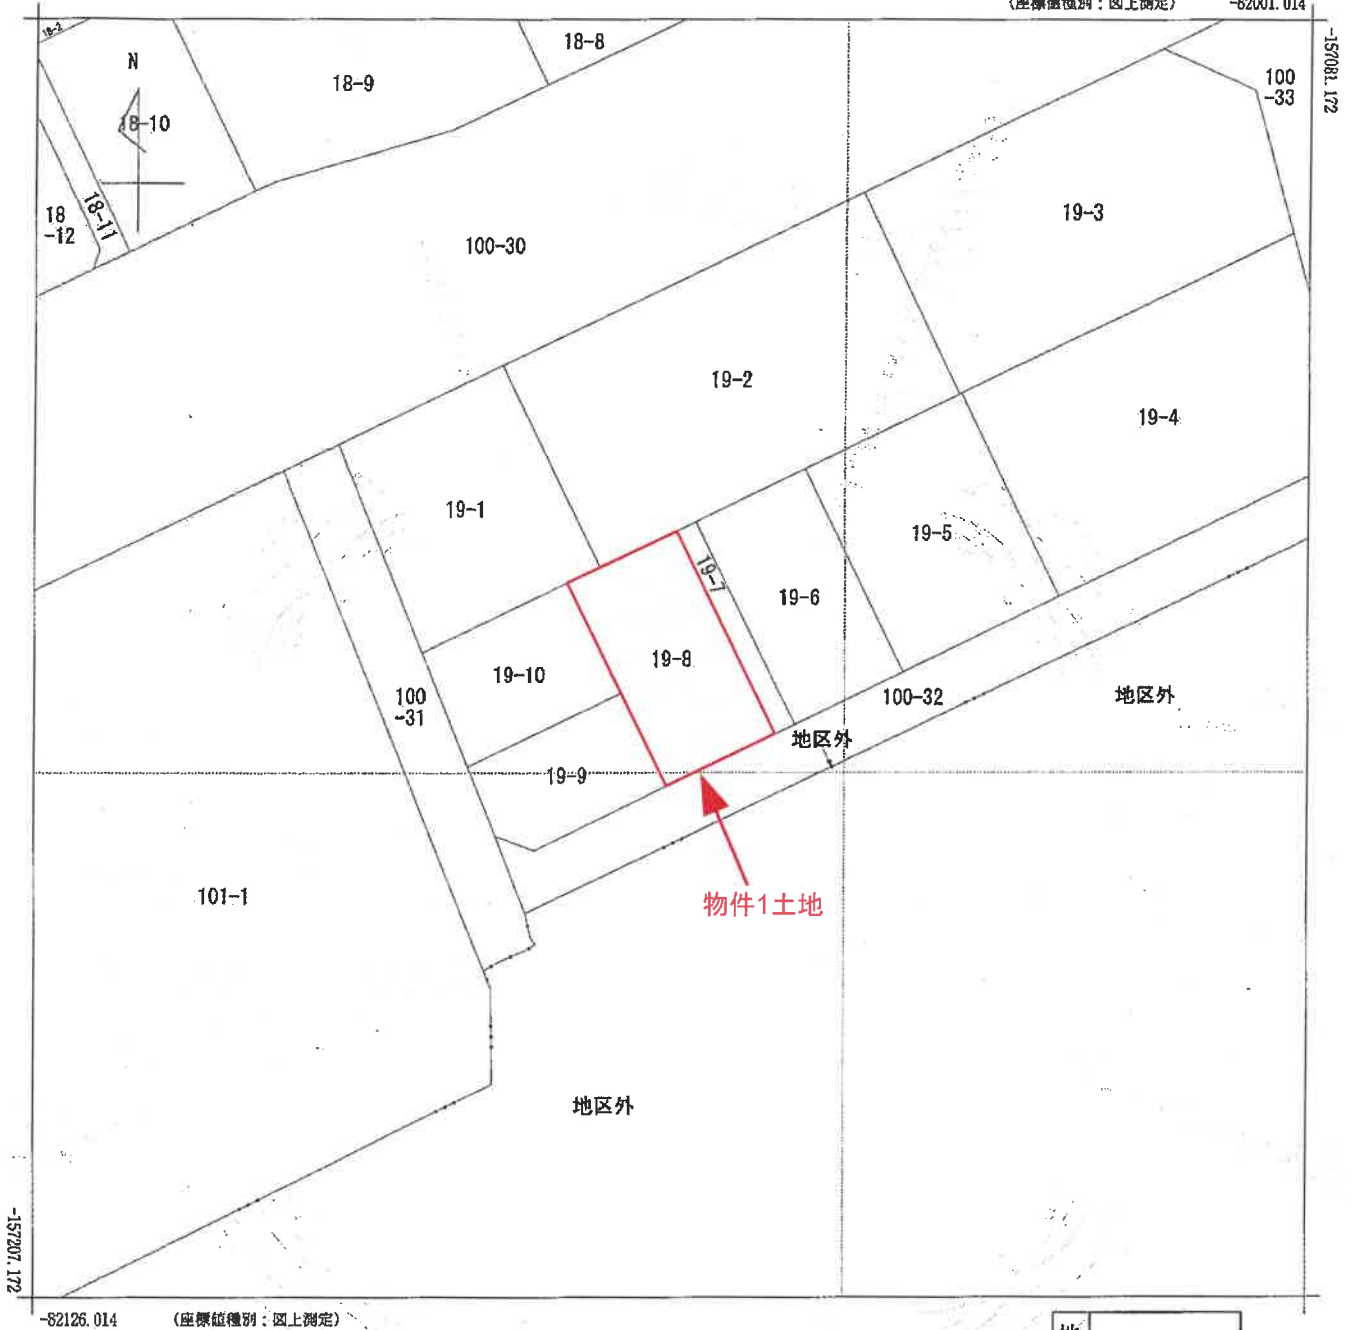

-82126.014

(座標値種別：図上測定)

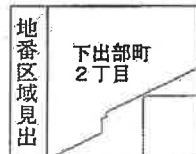

A3を概ねA4に縮小コピーしたものである

請求部	所在	井原市下出部町二丁目				地番	19番8			
出力縮尺	1/500	精度区分	甲二	座標系番号又は記号	V	分類	地図(法第14条第1項)国調法19-5指定	種類	土地区画整理所在図	
作成年月日					備付年月日(原図)	平成10年10月19日			補記事項	

これは地図に記録されている内容を証明した書面である。

(岡山地方法務局笠岡支局管轄)

令和8年7月21日

岡山地方法務局倉敷支局

登記官

請求番号：4-1

(1/1)

登記年月日：昭和59年3月30日

0146249

各階平面図

建物図面 59.330

家屋番号

954番2


建物の所在

井原市下出部町字徳里

(仮設地101ブロック6番1)


井原市下出部町二丁目 19番地8

1 階

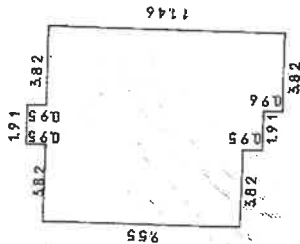


** 功 能 分 割 **

2 階

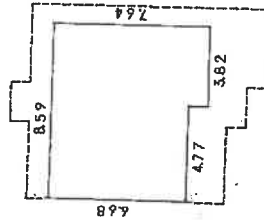

** 功 能 分 割 **

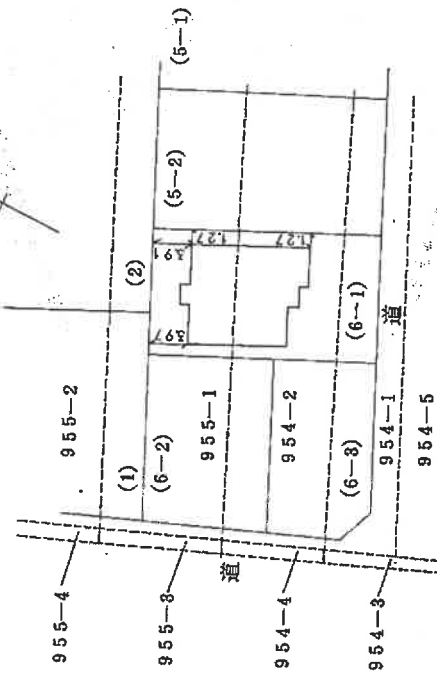

(101ブロック)

A3を概ねA4に縮小コピーしたものである

単位：m

作製者

岡山県土地家屋調査士会

縮尺 1/250

申請人

縮尺 1/500

(昭和59年3月)

(岡山県土地家屋調査士会)

これは図面に記載されている内容を証明した書面である。
(岡山地方方法務局等調査局等)
令和8年7月21日 岡山地方方法務局調査支局

登記官

土地建物位置関係図

S ≒ 1/200



※本図に示す土地建物の範囲及び位置関係は概略であり、正確な測量等によるものではないことに留意して下さい。