

期 間 入 札 の 公 告

令和 8年 3月13日

岡山地方裁判所津山支部

裁判所書記官 小 川 雅 生

別紙物件目録記載の不動産を下記のとおり期間入札に付します。

記

入札期間	令和 8年 4月 2日 午前 9時00分から 令和 8年 4月 9日 午後 4時30分まで
開札期日	日 時 場 所 令和 8年 4月15日 午前11時00分 岡山地方裁判所津山支部売却場
売却決定 期日	日 時 場 所 令和 8年 5月 7日 午前10時00分 岡山地方裁判所津山支部
買受申出の保証の 提供方法	下記のいずれかによる。 (1) 当裁判所の預金口座に金銭を振り込んだ旨の金融機関の証明書。 (2) 銀行, 損害保険会社, 農林中央金庫, 商工組合中央金庫, 全国を地区とする信用金庫連合会, 信用金庫又は労働金庫の支払保証委託契約締結証明書。
買受申出の資格の 制限(民事執行規則33条)	☆印を付した物件は農地であるので, 権限を有する行政庁の交付した買受適格証明書を有する者及び買受けについて農地法上の許可又は届出を必要としない者に限り, 買受申出をすることができます。
一般の閲覧に供するため, 物件明細書・現況調査報告書・評価書の各写しを令和 8年 3月13日から当庁物件明細書等閲覧室に備え置きます。	



物件目録

- | | | | |
|---|-------------------|-------------------|--|
| 1 | 所
地
地
地 | 在
番
目
積 | 津山市新田字上河原
201番13
宅地
258.72平方メートル |
| 2 | 所
地
地
地 | 在
番
目
積 | 津山市新田字上河原
201番15
雑種地
2.93平方メートル |
| 3 | 所
地
地
地 | 在
番
目
積 | 津山市新田字上河原
206番3
宅地
72.28平方メートル |
| 4 | 所
地
地
地 | 在
番
目
積 | 津山市新田字上河原
206番4
雑種地
20平方メートル |
| 5 | 所
家屋
種
構 | 在
番号
類
造 | 津山市新田字上河原 201番地13、206番地3
201番13
居宅
木造かわらぶき2階建 |



物 件 目 録

床面積	1階	60.00平方メートル
	2階	54.25平方メートル



物件明細書

令和 8年 1月26日

岡山地方裁判所津山支部

裁判所書記官 小川 雅生

1 不動産の表示

【物件番号1～5】

別紙物件目録記載のとおり

2 売却により成立する法定地上権の概要

なし

3 買受人が負担することとなる他人の権利

【物件番号1～5】

なし

4 物件の占有状況等に関する特記事項

【物件番号5】

本件所有者が占有している。

5 その他買受けの参考となる事項

なし

《 注 意 書 》

- 1 本書面は、現況調査報告書、評価書等記録上表れている事実等を記載したものであり、関係者の間の権利関係を最終的に決める効力はありません（訴訟等により異なる判断がなされる可能性もあります）。
- 2 記録上表れた事実等がすべて本書面に記載されているわけではありませんし、記載されている事実や判断も要点のみを簡潔に記載されていますので、必ず、現況調査報告書及び評価書並びに「物件明細書の詳細説明」も御覧ください。
- 3 買受人が、占有者から不動産の引渡しを受ける方法として、引渡命令の制度があります。引渡命令に関する詳細は、「引渡命令の詳細説明」を御覧ください。
- 4 対象不動産に対する公法上の規制については評価書に記載されています。その意



味内容は「公法上の規制の詳細説明」をご覧ください。

- 5 各種「詳細説明」は、閲覧室では通常別ファイルとして備え付けられています。
このほか、BITのお知らせメニューにも掲載されています。



物 件 目 録

- | | | |
|---|-------|--------------------------|
| 1 | 所 在 | 津山市新田字上河原 |
| | 地 番 | 201番13 |
| | 地 目 | 宅地 |
| | 地 積 | 258.72平方メートル |
| 2 | 所 在 | 津山市新田字上河原 |
| | 地 番 | 201番15 |
| | 地 目 | 雑種地 |
| | 地 積 | 2.93平方メートル |
| 3 | 所 在 | 津山市新田字上河原 |
| | 地 番 | 206番3 |
| | 地 目 | 宅地 |
| | 地 積 | 72.28平方メートル |
| 4 | 所 在 | 津山市新田字上河原 |
| | 地 番 | 206番4 |
| | 地 目 | 雑種地 |
| | 地 積 | 20平方メートル |
| 5 | 所 在 | 津山市新田字上河原 201番地13、206番地3 |
| | 家屋 番号 | 201番13 |
| | 種 類 | 居宅 |
| | 構 造 | 木造かわらぶき2階建 |



物件目録

床面積	1階	60.00平方メートル
	2階	54.25平方メートル



令和7年(ケ)第14号
令和7年10月16日受理
令和7年12月4日提出

現況調査報告書

岡山地方裁判所津山支部

執行官 石岡 伸治

(注) チェック項目中の調査結果は、「■」の箇所の記載のとおり

物 件 目 録

- | | | |
|---|-------|--------------------------|
| 1 | 所 在 | 津山市新田字上河原 |
| | 地 番 | 201番13 |
| | 地 目 | 宅地 |
| | 地 積 | 258.72平方メートル |
| 2 | 所 在 | 津山市新田字上河原 |
| | 地 番 | 201番15 |
| | 地 目 | 雑種地 |
| | 地 積 | 2.93平方メートル |
| 3 | 所 在 | 津山市新田字上河原 |
| | 地 番 | 206番3 |
| | 地 目 | 宅地 |
| | 地 積 | 72.28平方メートル |
| 4 | 所 在 | 津山市新田字上河原 |
| | 地 番 | 206番4 |
| | 地 目 | 雑種地 |
| | 地 積 | 20平方メートル |
| 5 | 所 在 | 津山市新田字上河原 201番地13、206番地3 |
| | 家屋 番号 | 201番13 |
| | 種 類 | 居宅 |
| | 構 造 | 木造かわらぶき2階建 |



物 件 目 録

床 面 積	1階	60.00平方メートル
	2階	54.25平方メートル



関係人の陳述等	
陳述者 (当事者等との関係)	陳述内容等
■ A (債務者兼所有者)	<p>1 物件5の建物（以下「本件建物」という。）には、私が1人で住んでいます。</p> <p>2 本件建物につき、何人とも賃貸借関係はありません。</p> <p>3 本件建物を増築したことはありません。なお、本件建物の屋根上には、建物新築時に太陽光パネルを設置し、中国電力と売電契約をしています。おって、同太陽光設備の支払いについては、住宅ローンに含まれています。</p> <p>4 本件建物につき、特に雨漏り等の大きな損傷箇所に気付いたことはありません。</p> <p>5 物件1ないし4の各土地（以下「本件各土地」という。）と隣接土地所有者との間で境界等について特に争いはありません。</p> <p style="text-align: right;">以 上</p>

(注) チェック項目中の調査結果は、「■」の箇所の記載のとおり

執行官の意見

- 1 本件建物の外観及び本件各土地の状況は、写真1ないし3のとおりである。
- 2 本件建物内の状況は、写真4ないし13のとおりである。
- 3 本件建物は、関係人の陳述のとおり、債務者兼所有者が1人で居住していることが認められた。
- 4 物件4の土地は、関係人の陳述及び現場で概測した結果、擁壁の一部となっていることが認められたので注意されたい(土地建物位置関係図参照)。
- 5 その他、本件各土地建物は、関係人の陳述に沿った状況がうかがえ、その他第三者の占有はうかがえない。
- 6 間取り
別紙建物間取図のとおり
- 7 接面道路
本件土地の西側が県道に接している(土地建物位置関係図、写真1、2参照)。

以 上

(注) チェック項目中の調査結果は、「■」の箇所の記載のとおり

調査の経過		
調査の日時	調査の場所等	調査の方法等
7年10月21日(火) 11:00-11:45	岡山地方法務局 津山支局	公図閲覧, 地積測量図, 建物図面, 登記事項要約書交付申請
7年10月21日(火) 16:30-17:00	物件所在地	物件確認, 占有調査, 形状調査, 写真撮影
7年10月22日(水) : - :	当庁執行官室(郵便)	債務者兼所有者に対し求陳 ^ア 切 10/31 (郵券110+110)
7年11月6日(木) : - :	当庁執行官室(郵便)	立入調査期日通知 11/25 11:00 再度, 求陳書同封(郵券110+110)
7年11月25日(火) 10:30-11:20	物件所在地	評価人同行, 立入調査, 占有調査, 形状調査, 写真撮影 債務者兼所有者Aから聴取
年 月 日 () : - :		
年 月 日 () : - :		
<p>(特記事項)</p> <p><input type="checkbox"/> 令和 年 月 日 目的物件は不在で施錠されていると予想されたので, 立会人及び解錠技術者を同行して臨場した。</p> <p><input type="checkbox"/> 令和 年 月 日 目的物件は不在で施錠されていたので, 立会人 を立ち合わせ, 技術者に解錠させて建物内に立ち入った。</p> <p><input type="checkbox"/> 令和 年 月 日 休日・夜間執行許可の提示をした。</p> <p><input type="checkbox"/></p>		

(注) チェック項目中の調査結果は, 「■」の箇所の記載のとおり

土地建物位置関係図





※本図面はあくまで概略図であって、土地建物、道路等の
範囲及び位置関係を断定的に示すものではない。


↑ 印は写真撮影位置
○ 方向写真番号

建物間取図

物件5建物

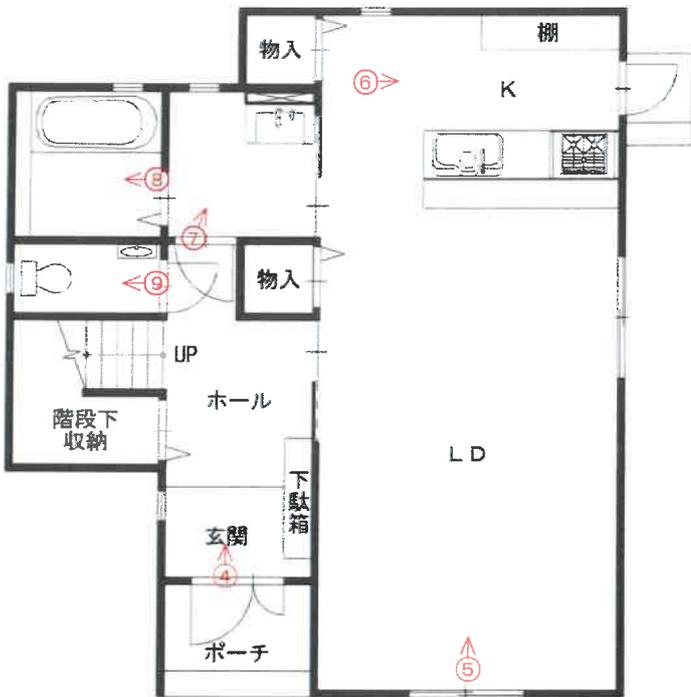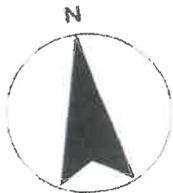

1階

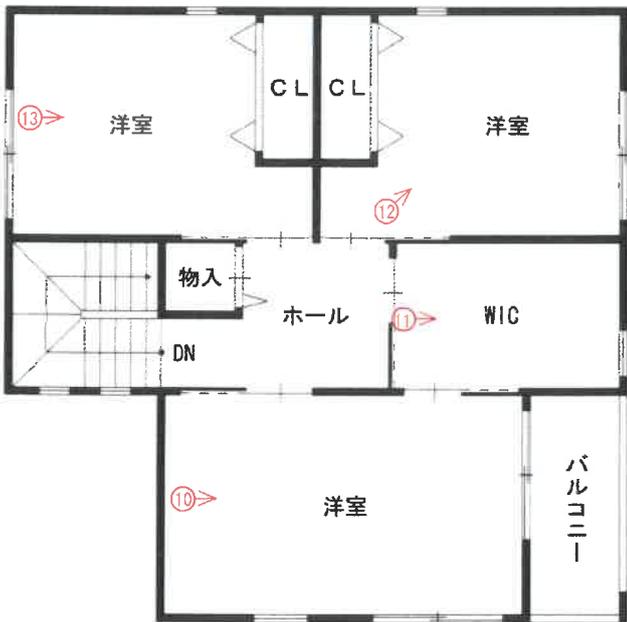

2階

↑ 印は写真撮影位置
○ 方向写真番号

(8枚目)

写真1



県道

物件1～4

写真2



物件1～4

県道

写真3



物件1～4

写真4



写真5



写真6



写真7



写真8



写真9



写真10



写真11



写真12



写真13



評 第 25-10211 号
令 和 7 年 (ケ) 第 14 号
令 和 7 年 11 月 25 日 現地調査
令 和 7 年 12 月 3 日 評 価

岡山地方裁判所 津山支部 御中

評 価 書

評価人 青井 純三

第1 評価額

項目	物件番号	種類	評価額
一括価格	一括 (物件1～5)	土地 建物	金 7,880,000 円
内訳価格	1	土地	金 584,000 円
	2	土地	金 6,000 円
	3	土地	金 163,000 円
	4	土地	金 46,000 円
	5	建物	金 7,081,000 円

- ① 一括価格とは、物件番号記載の各不動産について、一括売却(民事執行法61条本文)を行うことを前提とした場合の合計価格である。
- ② 内訳価格とは、配当等の判断のために一括価格の内訳として算出した価格である。
- ③ 上記土地の内訳価格は建物のための土地利用権等価格を控除した価格であり、建物の内訳価格は当該土地利用権等価格を建物自体の価格に加算した価格である。

第2 評価の条件

- 1 本件評価は、民事執行法により売却に付されることを前提とした適正価格を求めるものである。
したがって、求めるべき評価額は、一般の取引市場において形成される価格ではなく、一般の不動産取引と比較して競売不動産特有の各種の制約（売主の協力が得られないことが常態であること、原則として買受希望者が事前に物件に立ち入ることができないこと、引渡しを受けるために法定の手続をとらなければならない場合があること、目的物の種類又は品質に関する不適合には担保責任がないこと等）等の特殊性を反映させた価格とする。
- 2 評価は、目的物件の調査時点における現状に基づいて行うものであり、調査日以降発生した物件状況の変更については原則として考慮していない。
- 3 現地での物件調査は原則として目視可能な部分に限定される。
- 4 物件に関する情報提供の内容は、民事執行法58条4項に定める場合を除いて、原則として公共機関で公開された資料に基づくものである。

第3 目的物件

物件番号	種類	所在等	登記	現況
1	土地	所在地 地積	津山市新田字上河原 201番13 宅地 258.72 m ²	概ね同左
2	土地	所在地 地積	津山市新田字上河原 201番15 雑種地 2.93 m ²	概ね同左
3	土地	所在地 地積	津山市新田字上河原 206番3 宅地 72.28 m ²	概ね同左
4	土地	所在地 地積	津山市新田字上河原 206番4 雑種地 20 m ²	概ね同左
5	建物	所在 家屋番号 種類 構造 床面積	津山市新田字上河原 201番地13、206番地3 201番13 居宅 木造かわらぶき2階建 1階: 60.00 m ² 2階: 54.25 m ² 延 : 114.25 m ²	概ね同左
物件番号	特記事項			
	—			

第4 目的物件の位置・環境等

1 土地の概況及び利用状況等（物件 1～4 一体 ）

位 置・交 通	JR姫新線 美作大崎駅 の 北東 方直線約 800 m (別添「位置図」参照)	
付 近 の 状 況	周辺に田が広がる中、戸建や農家住宅が建ち並ぶ地域	
主な公法上の規制等 (道路の幅員等の個別 的な規制を考慮しな い一般的な規制)	都市計画区分 : 非線引都市計画区域 用途地域 : 無指定 建 ぺい 率 : 60 % 容 積 率 : 200 % 防 火 規 制 : 無 その他の規制 : 無	
画 地 条 件 (規模・形状等)	規 模 : 353.93 m ² 間 口 : 約 29 m 奥 行 : 約 14 m 形 状 : 略台形 接面状況 : 中間画地 地 勢 : 略平坦	
接 面 道 路	方 位 : 西側 幅 員 : 約 7.5m 舗 装 : 有 種 類 : 県道 (福井美作大崎停車場線) 高低差 : 略等高 摘 要 : 法42条1項道路	
土 地 の 利 用 状 況 及び隣地の状況等	現況物件5建物等が存する。 隣地は田、戸建住宅が立地している。	
供 給 処 理 施 設	上水道 : 有 ガス配管 : 無 下水道 : 無	※供給処理施設における「有」とは、目的物件の前面道路に該 当施設の本管(以下施設管という)が通っており、通常の費用で 敷地内への引込が出来る状態にあることをいう。「無」とは、 目的物件を含めた周辺に施設管が配置されておらず、敷地内に 引込むことが不可能な場合をいう。「不明」とは、前面道路に 施設管は敷設されていないにもかかわらず供給処理施設を利用 している場合や、役所での確認事項に疑義がある場合等で、将 来的に当該施設が利用出来るかどうか不明な場合をいう。
特 記 事 項	特になし	

2 建物の概況及び利用状況等（物件 5 ）

区 分	主である建物
建築時期 及び 経済的残 存耐用年数	建 築 年 月 日 : 平成29年6月頃 新築(登記上) 経 過 年 数 : 8 年 経済的残存耐用年数 : 17 年 (主体部分) 増 改 築 時 期 : 無
仕 様	外 壁 : サイディング張等 (洋室) 天 井 : クロス貼等 内 壁 : クロス貼等 床 : フローリング等 その他 : -
建物の品等	中品等
床面積（現況）	前記「第3目的物件」欄記載のとおり
現況用途等	現況用途 : 前記「第3目的物件」欄記載のとおり 間 取 : 「現況調査報告書」のとおり
保守管理の状態	普通
建物の利用状況	「現況調査報告書」記載のとおり
特記事項	特になし

第5 評価額算出の過程

I 積算価格の試算

1 基礎となる価格

① 土地

対象物件が所在する地域の標準画地価格を求め、これに評価対象地の個別格差修正及び必要に応じて建付減価補正を行い土地価格を判定した。

i 標準画地価格の査定

(標準画地の概要) (A 地域)

種 別 : 住宅地
 街路 幅員 : 約 7.5m
 地 積 : 約 300 m²
 間口・奥行 : 約20m×約15m
 形 状 : 略長方形
 高 低 差 : 略等高
 接面 状況 : 中間画地

地域 符号	公示価格等 (円/m ²) ア	時点 修正 イ	標準化 補 正 ウ	地域 格差 エ	規準価格等 (円/m ²) オ	標準画地価格 (円/m ²) カ
	5,570	$\frac{98}{100}$	$\frac{100}{100}$	$\frac{100}{73}$	7,480	7,480
A	公示地 津山-7	公示価格 等の価格 時点から 評価日ま での推定 変動率で ある。	公示地等 の画地条 件を標準 的なもの に補正し た。	街路条件、交 通接近条件、 環境条件、行 政的条件等の 格差を考慮の うえ査定し た。	オ：ア×イ×ウ× エ	規準価格等を参考に 周辺取引事例等を検 討のうえ査定した。

ii 建付地等の価格

物件 番号	標準画地価格 (円/㎡)	個別格差		持分 割合	地積 (㎡)	建付減価 補正率	建付地等価格 (円)
	ア	イ	ウ	エ	オ	カ	
一体 (物件1~4)	7,480	0.90	1.00	353.93	0.90	2,144,000	
	A 地域	擁壁等 0.90	-	登記数量	地域との適合 性・敷地との適 応性等を考慮の うえ査定した。	カ：ア×イ× ウ×エ×オ	
		相乗積 0.90					

② 建物

当該建物の再調達原価を求め、これに耐用年数に基づく方法と観察減価法を併用した減価修正を行って、建物価格を判定した。

物件 番号	再調達原価 (円/㎡)	持分 割合	現況延 床面積 (㎡)	現価率	建物価格 (円)
	ア	イ	ウ	エ	オ
5	187,000	1.00	114.25	0.42653	9,113,000
	建物建築費の推移 動向、消費税の課 税等も考慮した標 準的な建築費に比 準して求めた。	-	-	耐用年数に基づく方法と観察減価法を併 用して査定した。	オ：ア×イ× ウ×エ

2 積算価格の判定

前記により求めた価格に、必要に応じて、土地については土地利用権等を考慮した底地等割合を乗じ、建物については土地利用権等価格を加算し、競売市場修正等を施して、下記のとおり積算価格を求めた。

① 底地価格

物件番号	建付地価格 (円) ア	底地等割合				底地価格 (円) エ：ア×イ×ウ
		細符号	制約権利等	イ 面積割合	ウ 底地等割合	
一体 (物件1~4)	2,144,000	1	法定地上権	0.935	0.50	1,002,300
		2	無	0.065	1.00	139,400
		計	-	1.000	-	1,141,700

② 底地内訳価格

物件番号	一体画地の底地価格 (円) ア	各物件の面積割合 イ	各物件の内訳価格 (円) ウ：ア×イ
1	1,141,700	73.1%	834,600
2		0.8%	9,100
3		20.4%	232,900
4		5.7%	65,100

③ 土地利用権等価格

物件番号		建付地価格 (円) ア	土地利用権等割合				土地利用権等価格 (円) エ：ア×イ×ウ
建物	土地		細符号	土地利用権等	イ 面積割合	ウ 権利等割合	
5	一体 (物件1~4)	2,144,000	1	法定地上権	0.935	0.50	1,002,300
			計	-	0.935	-	1,002,300

④ 土地利用権等付建物価格

物件 番号	建物自体の価格 (円) ア	土地利用権等価格 (円) イ	土地利用権等付建物価格 (円) ウ：ア＋イ
5	9,113,000	1,002,300	10,115,300

⑤ 内訳価格及び一括価格(積算価格)の査定

物件 番号	底地価格及び 土地利用権等 付建物価格 (円) ア	占有減 価修正 イ	市場性 修正率 ウ	競売市場 修正率 エ	その他 減価 オ	積算価格 (円) カ
1	834,600	-	1.00	0.70	1.00	584,000
2	9,100	-	1.00	0.70	1.00	6,000
3	232,900	-	1.00	0.70	1.00	163,000
4	65,100	-	1.00	0.70	1.00	46,000
5	10,115,300	1.00	1.00	0.70	1.00	7,081,000
一括 (物件1～5)	11,257,000	-	-	-	-	7,880,000
	上記①②③④参 照。	必要なし	必要なし	不動産競売 市場の特殊 性等を考慮 のうえ査定 した。	必要なし	カ：ア×イ× ウ×エ×オ

II 収益価格の試算

対象不動産の所在する地域における賃貸借の動向、対象不動産の用途及び個別性等から、対象不動産が賃貸借に供せられることは一般的でない。
従って、収益還元法を適用しなかった。

III 評価額の決定

以上により求めた積算価格を妥当なものと認め採用し、本件評価額を標記のとおり決定した。

第6 参考価格資料

1 地価公示価格等

地域符号 : A
番号 : 津山-7
所在 : 津山市原字ナル108番1外
価格 : 5,570 円/m²
位置 : 高野約5.2km
価格時点 : 令和7年1月1日
地積 : 980 m²
供給処理施設 : 水道・下水
接面街路 : 南3.5m市道
都市計画区分 : 非線引都市計画区域
用途指定等 : 無指定 (60、200)
地域の概要 : 農家住宅が見られる市役所支所に近い住宅地域

2 固定資産税評価額 (令和 7 年度)

物件 番号	種類	固定資産評価額	摘要
1	土地	1,117,328 円	—
2	土地	0 円	非課税
3	土地	312,153 円	—
4	土地	0 円	非課税
5	建物	6,776,277 円	—

※ 参考価格資料のうち地価公示価格等は、当該不動産の評価額を算定するに当たって参考とした価格である。決定した評価額は不動産競売を前提とした価格であり、固定資産評価額とは、その性質を異にしている。

第7 附属資料の表示


- 1 位置図
- 2 公図写
- 3 建物図面写
- 4 土地建物位置関係図 (概略図)

以 上

位置図

1:10,000

地形図

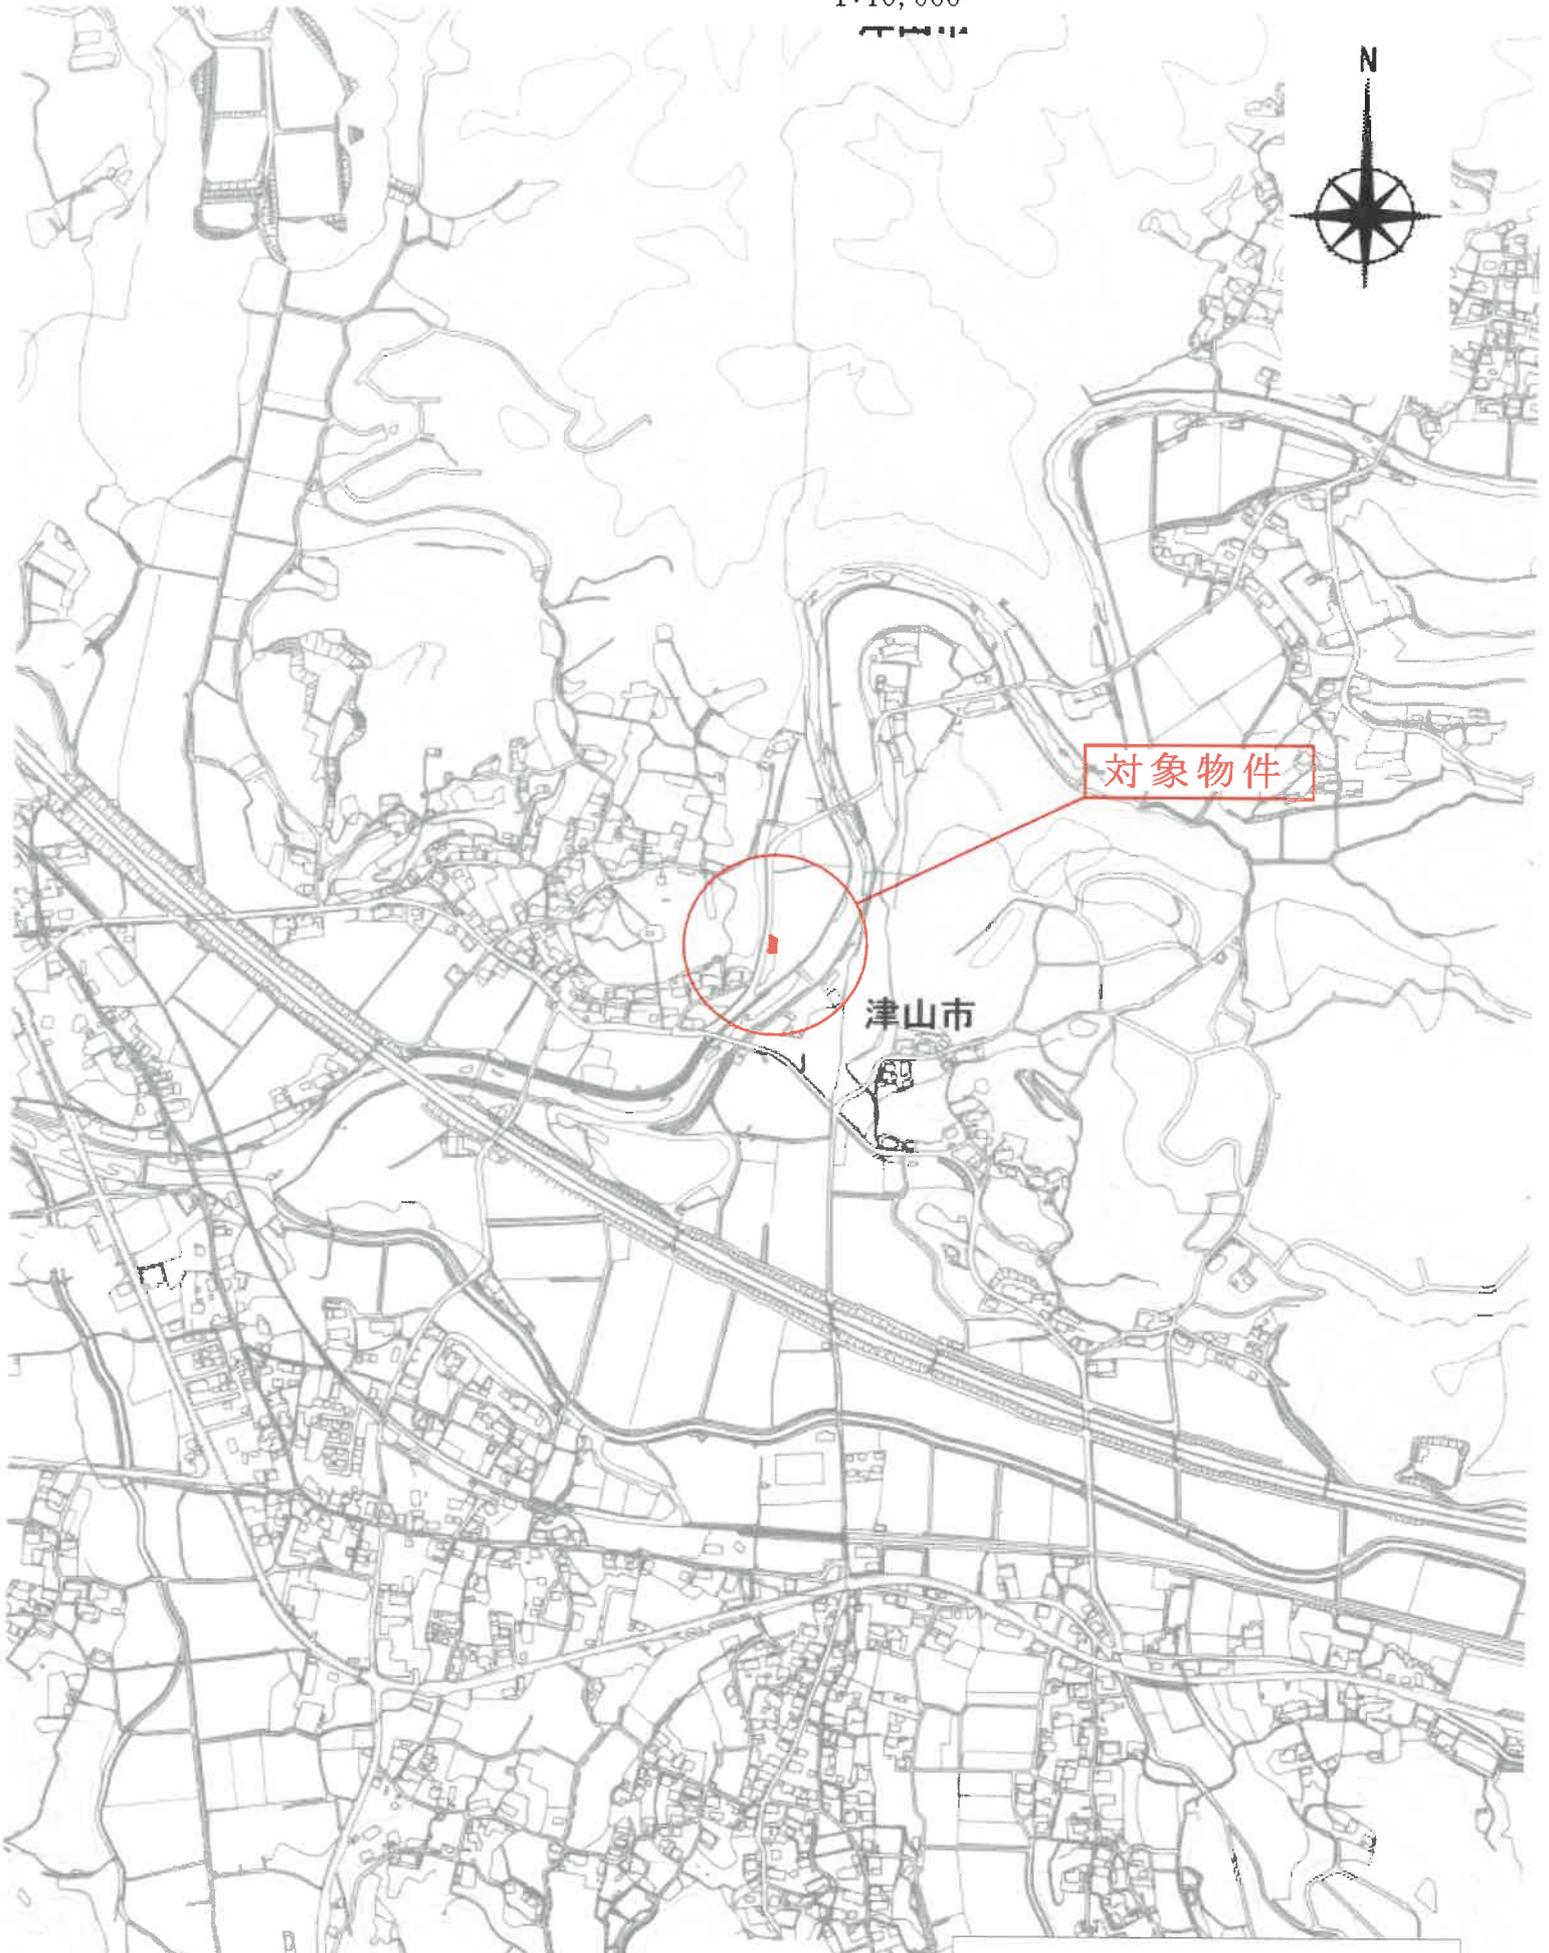

位置図

1:2,500




津山市

対象物件

津山市発行地形図

公図写

1:500


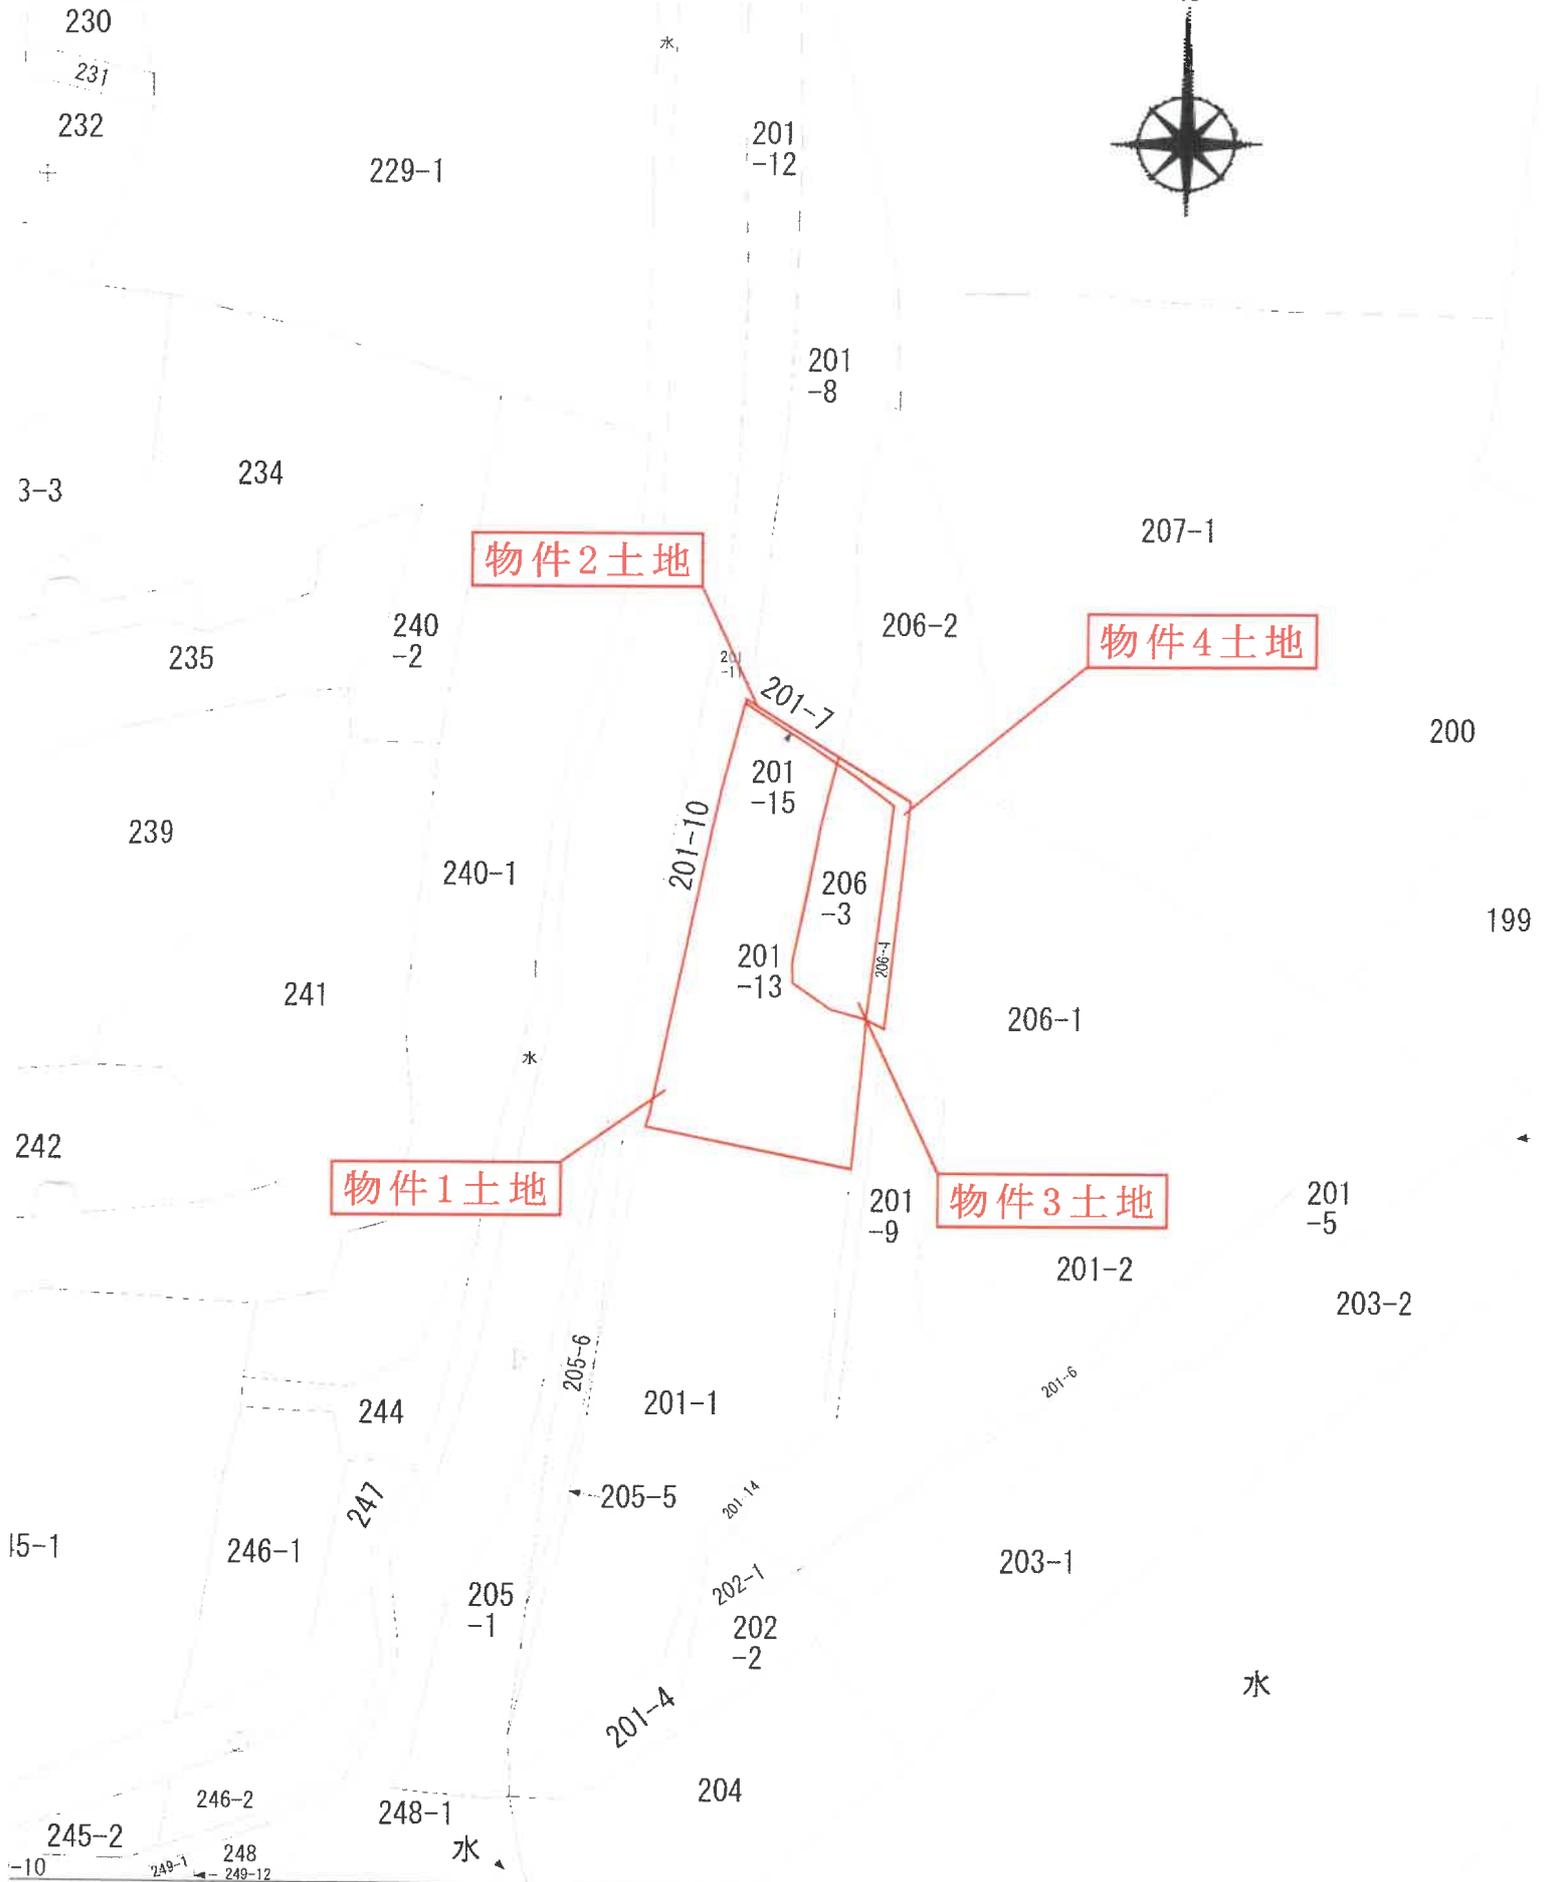


各階平面図 建物平面図

家屋番号 201番13

建物の所在 津山市新田字上河原201番地13、206番地3


物件5建物

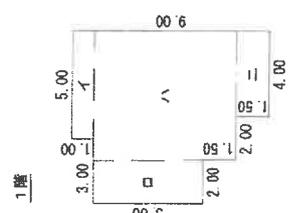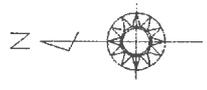

求積表

1	5.00	×	1.00	=	5.0000
2	2.00	×	5.00	=	10.0000
3	5.00	×	6.50	=	32.5000
4	4.00	×	1.50	=	6.0000
計					60.0000


床面積 60.00 m²

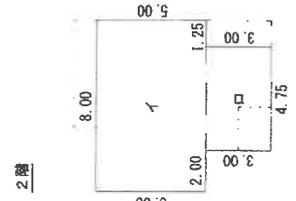

求積表

1	8.00	×	5.00	=	40.0000
2	4.75	×	3.00	=	14.2500
計					54.2500

床面積 54.25 m²

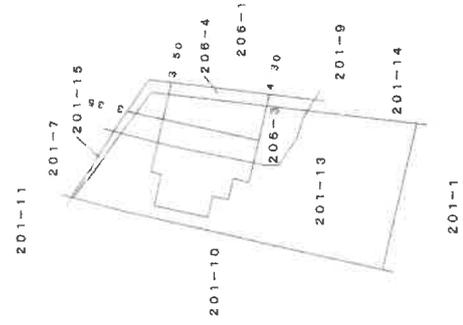


約71%に縮小

作成者 土地家賃課	縮尺 1 / 250	申請人 [Redacted]	縮尺 1 / 500
--------------	---------------	-------------------	---------------

土地建物位置関係図

S ≒ 1 : 250

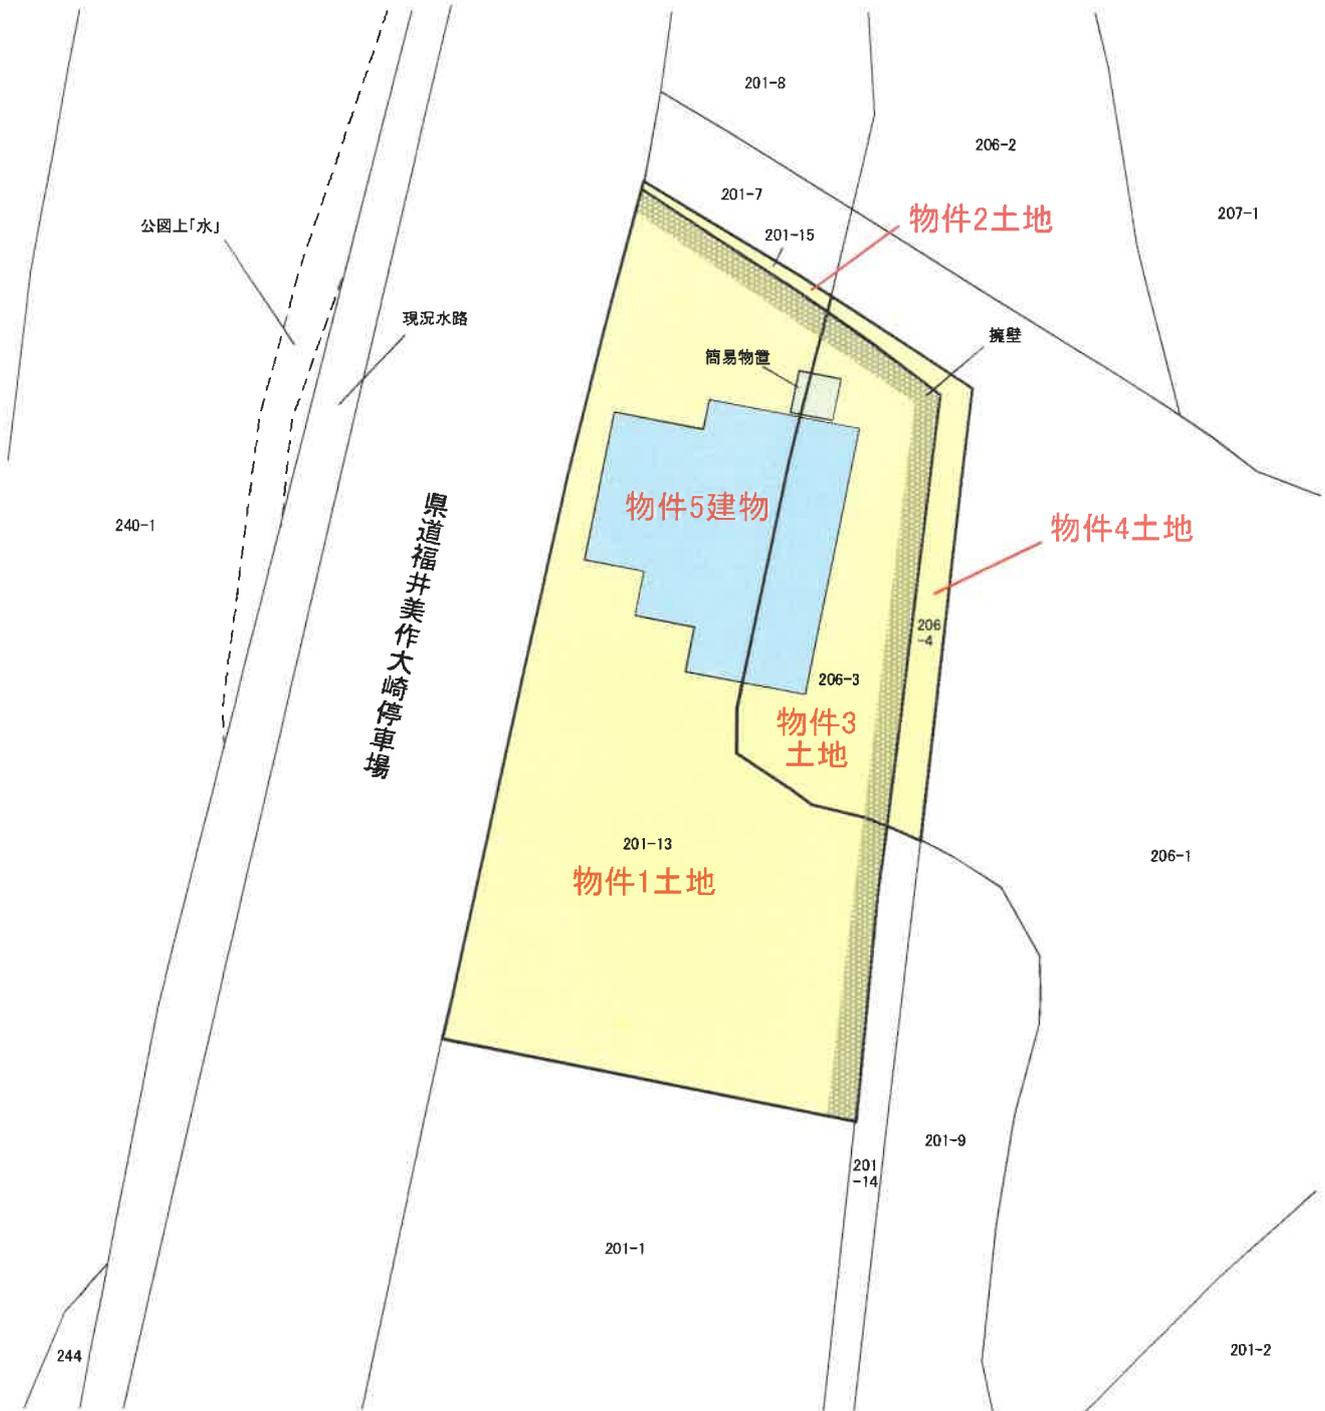

※本図面はあくまで概略図であって、土地建物、道路等の範囲及び位置関係を断定的に示すものではない。