

期 間 入 札 の 公 告

令和 8 年 1 0 月 9 日

岡山地方裁判所津山支部

裁判所書記官 小 川 雅 生

別紙物件目録記載の不動産を下記のとおり期間入札に付します。

記

入札期間	令和 8 年 1 1 月 5 日 午前 9 時 0 0 分から 令和 8 年 1 1 月 1 2 日 午後 4 時 3 0 分まで
開札期日	日 時 令和 8 年 1 1 月 1 8 日 午前 1 1 時 0 0 分 場 所 岡山地方裁判所津山支部売却場
売却決定 期日	日 時 令和 8 年 1 2 月 9 日 午前 1 0 時 0 0 分 場 所 岡山地方裁判所津山支部
買受申出の保証の 提供方法	下記のいずれかによる。 (1) 当裁判所の預金口座に金銭を振り込んだ旨の金融機関の証明書。 (2) 銀行, 損害保険会社, 農林中央金庫, 商工組合中央金庫, 全国を地区とする信用金庫連合会, 信用金庫又は労働金庫の支払保証委託契約締結証明書。
買受申出の資格の 制限 (民事執行規則 3 3 条)	☆印を付した物件は農地であるので, 権限を有する行政庁の交付した買受適格証明書を有する者及び買受けについて農地法上の許可又は届出を必要としない者に限り, 買受申出をすることができます。
一般の閲覧に供するため, 物件明細書・現況調査報告書・評価書の各写しを令和 8 年 1 0 月 9 日から当庁物件明細書等閲覧室に備え置きます。	



物 件 目 録

1 所 在 津山市国分寺字南ノハナ
地 番 5 7 7 番 1
地 目 宅地
地 積 5 8 1 . 0 0 平方メートル

所有者 A

2 所 在 津山市国分寺字南ノハナ
地 番 5 7 7 番 7
地 目 宅地
地 積 3 3 8 . 3 3 平方メートル

所有者 A

3 所 在 津山市国分寺字南ノハナ 5 7 7 番地 7、5 7 7 番地
1

家屋 番号 5 7 7 番 7

種 類 店舗・倉庫

構 造 鉄骨造亜鉛メッキ鋼板葺 2 階建

床 面 積 1 階 3 2 7 . 2 4 平方メートル
2 階 1 7 6 . 0 8 平方メートル

所有者 有限会社タルイストアー



物 件 明 細 書

令和 8 年 9 月 1 日

岡山地方裁判所津山支部

裁判所書記官 小 川 雅 生

1 不動産の表示

【物件番号 1 ～ 3】

別紙物件目録記載のとおり

2 売却により成立する法定地上権の概要

なし

3 買受人が負担することとなる他人の権利

【物件番号 1 ～ 3】

なし

4 物件の占有状況等に関する特記事項

【物件番号 3】

本件所有者有限会社タルイストアーが占有している。

5 その他買受けの参考となる事項

なし

《 注 意 書 》

- 1 本書面は、現況調査報告書、評価書等記録上表れている事実等を記載したものであり、関係者の間の権利関係を最終的に決める効力はありません（訴訟等により異なる判断がなされる可能性もあります）。
- 2 記録上表れた事実等がすべて本書面に記載されているわけではありませんし、記載されている事実や判断も要点のみを簡潔に記載されていますので、必ず、現況調査報告書及び評価書並びに「物件明細書の詳細説明」も御覧ください。
- 3 買受人が、占有者から不動産の引渡しを受ける方法として、引渡命令の制度があります。引渡命令に関する詳細は、「引渡命令の詳細説明」を御覧ください。
- 4 対象不動産に対する公法上の規制については評価書に記載されています。その意



味内容は「公法上の規制の詳細説明」をご覧ください。

- 5 各種「詳細説明」は、閲覧室では通常別ファイルとして備え付けられています。
このほか、B I Tのお知らせメニューにも登載されています。



物 件 目 録

1 所 在 津山市国分寺字南ノハナ
地 番 5 7 7 番 1
地 目 宅地
地 積 5 8 1 . 0 0 平方メートル

所有者 A

2 所 在 津山市国分寺字南ノハナ
地 番 5 7 7 番 7
地 目 宅地
地 積 3 3 8 . 3 3 平方メートル

所有者 A

3 所 在 津山市国分寺字南ノハナ 5 7 7 番地 7、5 7 7 番地
1

家屋 番号 5 7 7 番 7

種 類 店舗・倉庫

構 造 鉄骨造亜鉛メッキ鋼板葺 2 階建

床 面 積 1 階 3 2 7 . 2 4 平方メートル
2 階 1 7 6 . 0 8 平方メートル

所有者 有限会社タルイストアー



現況調査報告書

第 1 分類		枚目
物件目録		1
土地・建物用		2
関係人の陳述等用		3
執行官の意見用		4
調査経過用		5
第 2 分類		
土地建物位置関係図		6
建物間取図		7、8
写真（1 2 葉）		9～1 2

岡山地方裁判所津山支部
執行官 田 野 口 慎

（注）チェック項目中の調査結果は、「■」の箇所の記載のとおり

物 件 目 録

1 所 在 津山市国分寺字南ノハナ
地 番 5 7 7 番 1
地 目 宅地
地 積 5 8 1 . 0 0 平方メートル
所有者 A

2 所 在 津山市国分寺字南ノハナ
地 番 5 7 7 番 7
地 目 宅地
地 積 3 3 8 . 3 3 平方メートル
所有者 A

3 所 在 津山市国分寺字南ノハナ 5 7 7 番地 7、5 7 7 番地
1
家屋 番号 5 7 7 番 7
種 類 店舗・倉庫
構 造 鉄骨造亜鉛メッキ鋼板葺 2 階建
床 面 積 1 階 3 2 7 . 2 4 平方メートル
2 階 1 7 6 . 0 8 平方メートル
所有者 有限会社タルイストアー

不動産の表示	「物件目録」のとおり		
住居表示	(住居表示未実施)		
土地	物件 1、2		
現況地目	☒ 宅地（物件 1、2） ☐ 公衆用道路（物件 ） ☐ （物件 ）		
形状	☐ 公図のとおり ☐ 地積測量図のとおり ☐ 建物図面（各階平面図）のとおり ☒ 土地建物位置関係図のとおり ☐		
占有者及び占有状況	☐ 土地所有者 ☒ その他の者（有限会社タルイストアー） 上記の者が本土地上に下記建物を所有し、占有している ☐ 「占有者及び占有権原」のとおり		
下記以外の建物（目的外建物）	☒ ない ☐ ある（詳細は「目的外建物の概況」のとおり）		
その他の事項			
建物	物件 3		
種類、構造及び床面積の概略	☒ 公簿上の記載とほぼ同一である ☐ 公簿上の記載と次の点異なる（ ☐ 主たる建物 ☐ 附属建物） ☐ 種類： ☐ 構造： ☐ 床面積：		
物件目録にない附属建物	☒ ない ☐ ある { 種類： 構造： 床面積： }		
占有者及び占有状況	☒ 建物所有者 ☐ その他の者 上記の者が本建物を動産を残置して空き家の状態で占有している ☐ 「占有者及び占有権原」のとおり		
上記以外の敷地（目的外土地）	☒ ない ☐ ある（詳細は「目的外土地の概況」のとおり）		
その他の事項	建物の敷地利用権は、使用借権である		
執行官保管の仮処分	☒ ない ☐ ある { 地方裁判所 支部 令和 年（ ）第 号 保管開始日 令和 年 月 日 }		
土地建物の位置関係	☐ 建物図面（各階平面図）のとおり ☒ 土地建物位置関係図のとおり		

(注) チェック項目中の調査結果は、「☒」の箇所の記載のとおり

(関係人の陳述等用)

関係人の陳述等	
陳述者 (当事者等との関係)	陳述内容等
☒ A (土地所有者)	(1) 物件3建物については、有限会社タルイストアーが食料品店を経営していましたが、現在は店は閉めています。有限会社タルイストアーが私に対して、地代の支払いをしていたことはありません。

(注) チェック項目中の調査結果は、「☒」の箇所の記載のとおり

執行官の意見

■

- (1) 物件3建物については、関係人の陳述及び現場の状況から、建物所有者が動産を残置して空き家の状態で占有している。
- (2) 物件3建物2階部分の床がふわふわしている箇所があった。また、物件3建物の2階の東側の軒の一部が東隣にはみ出している可能性がある。建物の屋根に変電設備が設置されている。
- (3) 物件1土地は、その南側で県道（西吉田川崎線）に接する。
- (4) 物件2土地は、その北側で市道（T221号）に接する。

(注) チェック項目中の調査結果は、「■」の箇所の記載のとおり

(調査経過用)

調査の経過

調 査 の 日 時	調 査 の 場 所 等	調 査 の 方 法 等
8年 5月25日（月） 10：35－10：55	岡山地方法務局津山支局	公図閲覧、要約書申請
8年 5月25日（月） 11：10－11：30	物件所在地	物件調査（不在）
8年 5月25日（月） ： ー：		Aに対し求陳述書郵送（切手代110円）
8年 6月 1日（月） 16：45－16：55	本庁執行官室	Aから電話聴取
8年 6月 8日（月） 9：50－10：40	物件所在地	物件立入調査（評価人同行）、A面談、間取確認、写真撮影
年 月 日（ ） ： ー：		
年 月 日（ ） ： ー：		

(特記事項)



- ☐ 令和 年 月 日
目的物件は不在で施錠されていると予想されたので、立会人及び解錠技術者を同行して臨場した。
- ☐ 令和 年 月 日
目的物件は不在で施錠されていたので、立会人 を立ち会わせ、技術者に解錠させて建物内に立ち入った。
- ☐ 令和 年 月 日
休日・夜間執行許可の提示をした。
- ☐

(注) チェック項目中の調査結果は、「■」の箇所の記載のとおり

(5 枚目)

土地建物位置関係図

S≒1:500

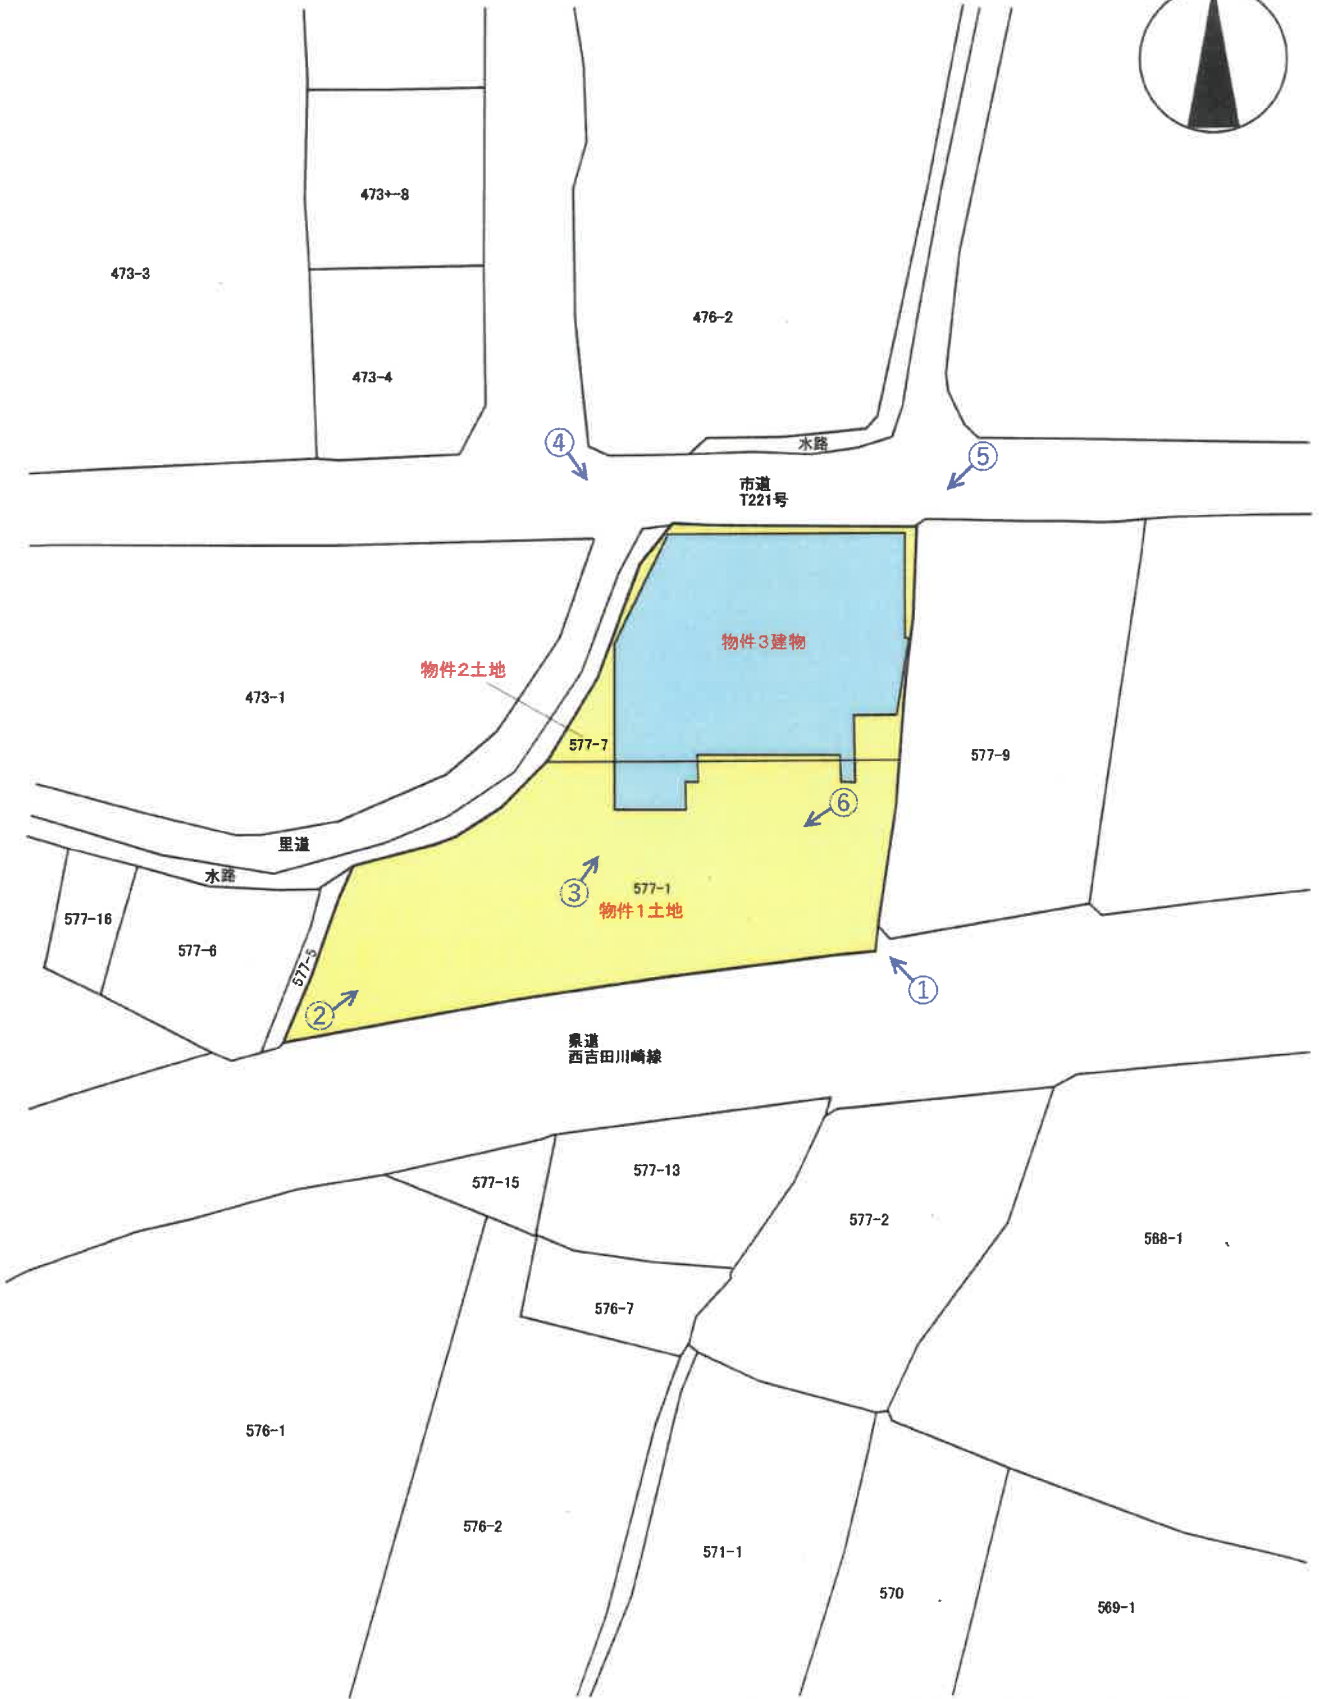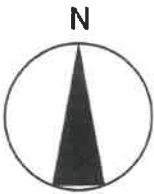


↑ 印は写真撮影位置
○ 方向写真番号

※ 本図に示す土地、建物、工作物、道路等の範囲および位置関係は概略であるので注意されたい。

建物間取図


物件3建物

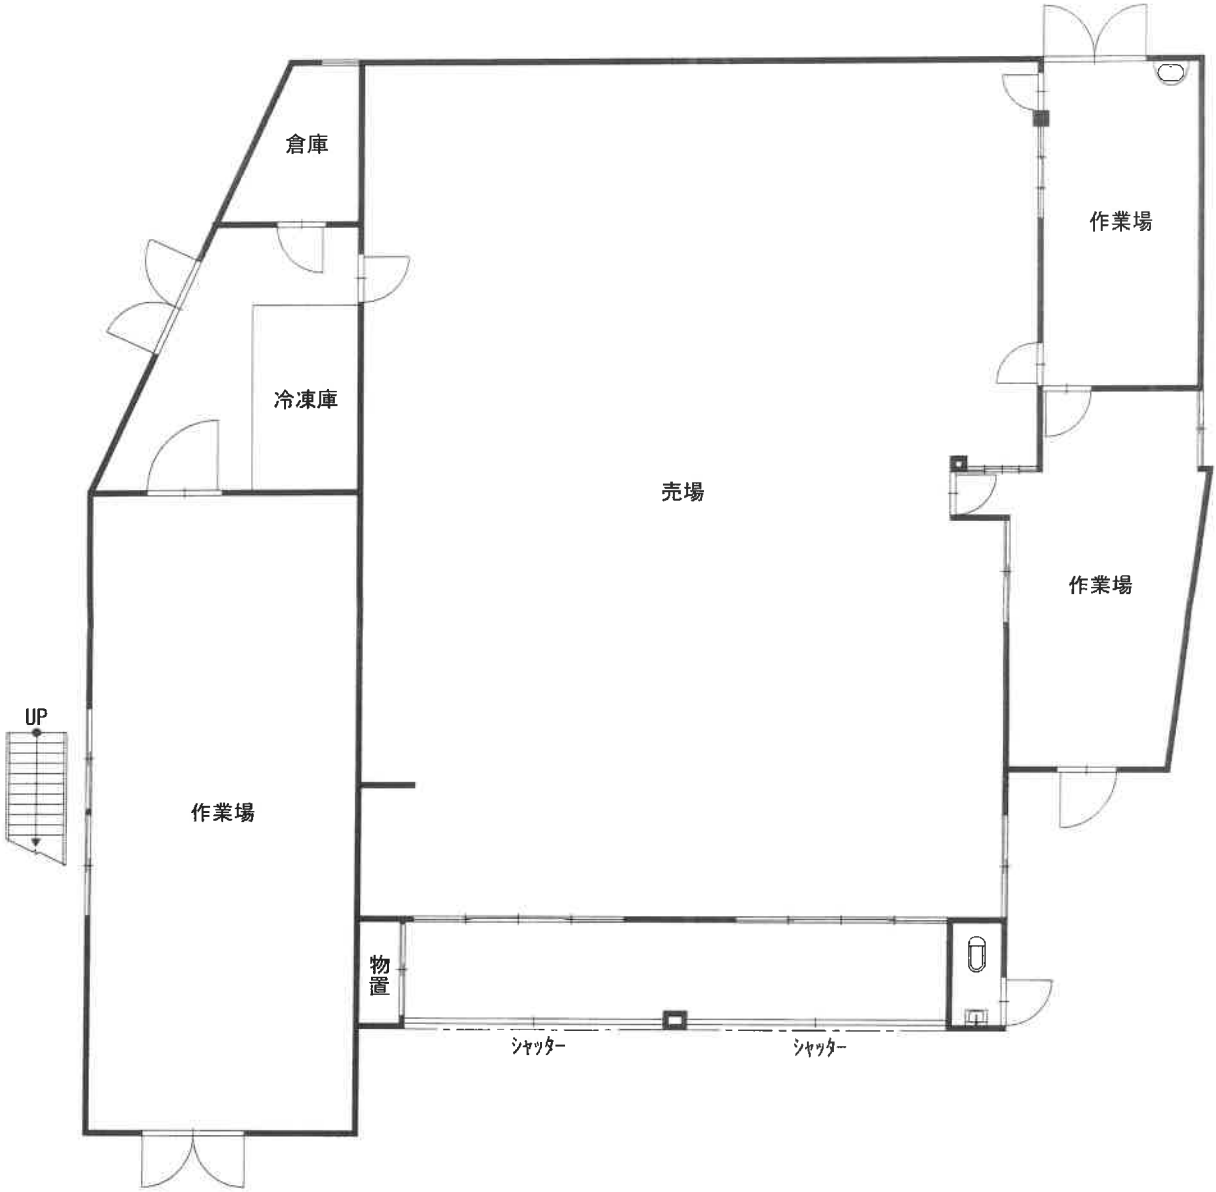

1 階

建物間取図

物件3建物

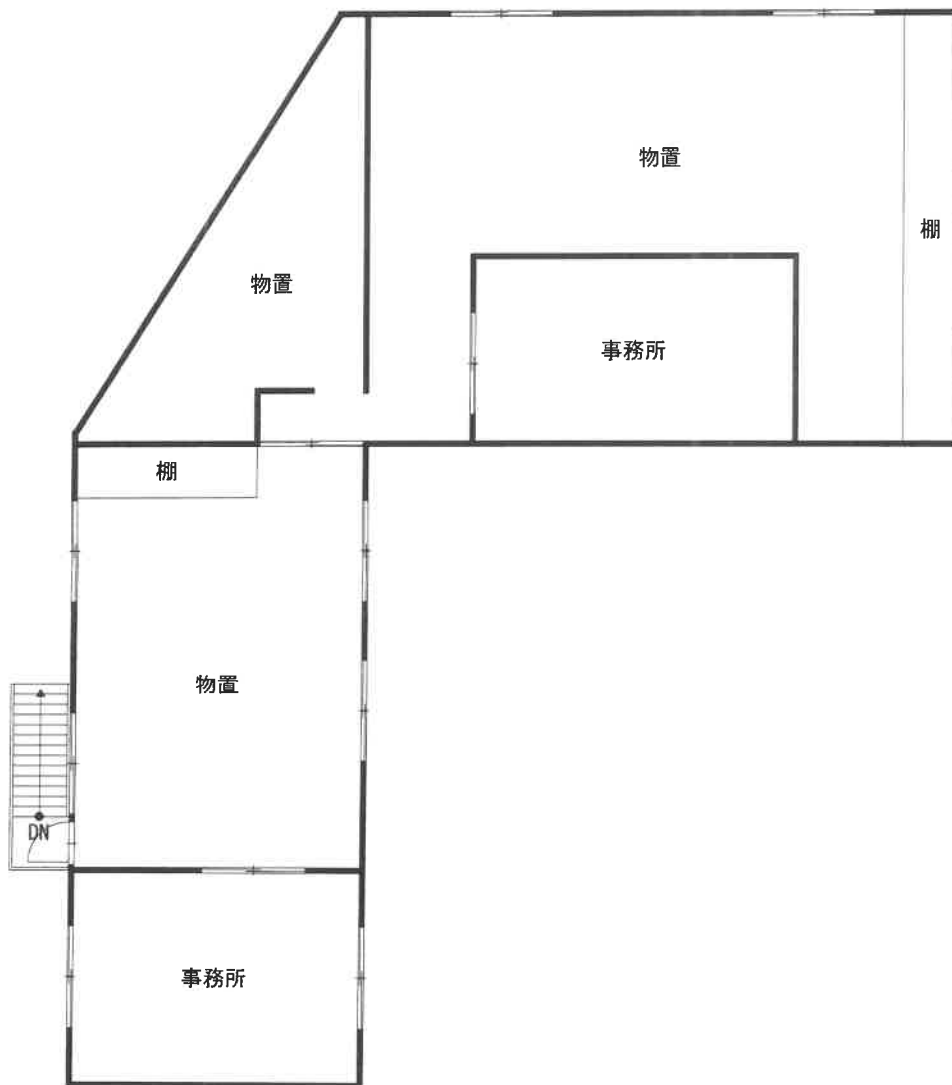

2 階

写真 1

物件 1 土地

物件 3 建物

県道



写真 2

物件 1 土地

物件 3 建物



写真 3

物件 3 建物

物件 1 土地

物件 2 土地



写真4

物件3 建物

物件2 土地

市道



写真5

物件3 建物

変電設備

物件2 土地

市道



写真6

物件1 土地

物件3 建物



写真7 (1階南西側作業場)



写真8 (1階売場)



写真9 (1階南東側作業場)



写真10 (2階南西側事務所)



写真11 (2階北東側物置)



写真12 (2階北東側事務所)



評 第 26-0022 号
令和 8 年 (ケ) 第 5 号
令和 8 年 6 月 8 日 現地調査
令和 8 年 6 月 30 日 評 価

岡山地方裁判所 津山支部 御中

評 価 書

評価人 遠藤 明

第1 評価額

項目	物件番号	種類	評価額
一括価格	一括 (物件1～3)	土地 建物	金 9,932,000 円
内訳価格	1	土地	金 4,177,000 円
	2	土地	金 2,433,000 円
	3	建物	金 3,322,000 円

- ① 一括価格とは、物件番号記載の各不動産について、一括売却(民事執行法61条本文)を行うことを前提とした場合の合計価格である。
- ② 内訳価格とは、配当等の判断のために一括価格の内訳として算出した価格である。
- ③ 上記土地の内訳価格は建物のための敷地利用権価格を控除した価格であり、建物の内訳価格は当該敷地利用権価格を建物自体の価格に加算した価格である。

第2 評価の条件

- 1 本件評価は、民事執行法により売却に付されることを前提とした適正価格を求めるものである。
したがって、求めるべき評価額は、一般の取引市場において形成される価格ではなく、一般の不動産取引と比較して競売不動産特有の各種の制約（売主の協力が得られないことが常態であること、原則として買受希望者が事前に物件に立ち入ることができないこと、引渡しを受けるために法定の手続きをとらなければならない場合があること、目的物の種類又は品質に関する不適合には担保責任がないこと等）等の特殊性を反映させた価格とする。
- 2 評価は、目的物件の調査時点における現状に基づいて行うものであり、調査日以降発生した物件状況の変更については原則として考慮していない。
- 3 現地での物件調査は原則として目視可能な部分に限定される。
- 4 物件に関する情報提供の内容は、民事執行法58条4項に定める場合を除いて、原則として公共機関で公開された資料に基づくものである。

第3 目的物件

物件 番号	種類	所在等	登記上	現況
1	土地	所在地 在番 地目 地積	津山市国分寺字南ノハナ 577番1 宅地 581.00 m ²	概ね同左
2	土地	所在地 在番 地目 地積	津山市国分寺字南ノハナ 577番7 宅地 338.33 m ²	概ね同左
3	建物	所在地 在番 家屋番号 種類 構造 床面積	(主である建物) 津山市国分寺字南ノハナ 577番地7、577番地1 577番7 店舗・倉庫 鉄骨造亜鉛メッキ鋼板葺2階建 1 階: 327.24 m ² 2 階: 176.08 m ² 延 : 503.32 m ²	概ね同左
物件 番号	特 記 事 項			
-	特になし			

第4 目的物件の位置・環境等

1 土地の概況及び利用状況等（物件 一体 ） 物件1・2

位 置・交 通	JR姫新 線 東津山 駅の 南東 方直線約 1,400 m (別添「位置図」参照)	
付 近 の 状 況	県道沿いに低層の店舗、事業所、住宅が混在する地域。	
主な公法上の規制等 (道路の幅員等の個別 的な規制を考慮しな い一般的な規制)	都市計画区分 : 非線引都市計画区域 用途地域 : 無指定 建 ぺ い 率 : 60 % 容 積 率 : 200 % 防 火 規 制 : ー その他の規制 : ー	
画 地 条 件 (規模・形状等)	規 模 : 919.33 m ² 間 口 : 約 41 m 奥 行 : 約 31 m 形 状 : 不整形 接面状況 : 二方路 地 勢 : 略平坦	
接 面 道 路	方位: 南側 幅 員: 約 8.5 m 舗 装: 有 種 類: 県道 (西吉田川崎線) 高低差: 略等高 摘 要: 42条1項道路	北側 約 4.5 m 有 市道 (T221号) 略等高 42条1項道路
土地 の 利用状況 及び隣地の状況等	現況物件3建物等の敷地として利用されている。 隣地の状況は、低層住宅・農地等が立地している。	
供給 処理 施設	上 水 道 : 有 ガス配管 : 無 下 水 道 : 無	※供給処理施設における「有」とは、目的物件の前面道路に該当施設の本管(以下施設管という)が通っており、通常のコストで敷地内への引込が出来る状態にあることをいう。「無」とは、目的物件を含めた周辺に施設管が配置されておらず、敷地内に引込むことが不可能な場合をいう。「不明」とは、前面道路に施設管は敷設されていないにもかかわらず供給処理施設を利用している場合や、役所での確認事項に疑義がある場合等で、将来的に当該施設が利用出来るかどうか不明な場合をいう。
特 記 事 項	対象地は周知の埋蔵文化財包蔵地には指定されていないが、市道(T221号)を介した北側の区画一帯が『美作国分寺跡』に指定されており一定の留意を要する。	

2 建物の概況及び利用状況等（物件3）

区 分	主である建物
建築時期 及び 経 済 的 残 存 耐 用 年 数	建 築 年 月 日 : 昭和53年 不詳 新築(登記上) 経 過 年 数 : 約 48 年 経済的残存耐用年数 : 数年 増 改 築 時 期 : 昭和58年 不詳 増築(登記上) 平成5年2月頃 増築(登記上)
仕 様	外壁 : 金属系サイディング等 売場 事務所 天井 : 化粧合板 等 化粧合板 等 壁 : クロス 等 クロス 等 床 : プラスチック板 等 プラスチック板 等 その他: ー ー
建 物 の 品 等	中品等
床面積 (現況)	前記「第3目的物件」欄記載のとおり
現 況 用 途 等	現 況 用 途 : 前記「第3目的物件」欄記載のとおり 間 取 : 現況調査報告書添付の「建物間取図」のとおり
保守管理の状態	稍不良
建物の利用状況	「現況調査報告書」記載のとおりである。
特 記 事 項	・建物の東側の一部が隣地に越境している可能性がある。 ・昭和58年の増築時に設置されたものと思われる受変電設備が存する。また、対象建物は昭和53年新築の鉄骨造建物であり、建築時期を踏まえると、吹付アスベスト等が使用されている可能性を完全には否定できないため、解体・改修等に際しては留意を要する。 ・建築確認(平成4年10月30日第720号)を受けている。

第5 評価額算出の過程

I 積算価格の試算

1 基礎となる価格

① 土地

対象物件が所在する地域の標準画地価格を求め、これに評価対象地の個別格差修正及び必要に応じて建付減価補正を行い土地価格を判定した。

i 標準画地価格の査定

(標準画地の概要) (A 地域)

種 別 : 住宅地域
 街路 幅員 : 約 9.0m
 地 積 : 約 200 m²
 間口・奥行 : 約12m×約17m
 形 状 : 長方形
 高 低 差 : 等高
 接面 状況 : 中間画地
 そ の 他 : -

地域 符号	公示価格等 (円/㎡) ア	時点 修正 イ	標準化 補 正 ウ	地域 格差 エ	規準価格等 (円/㎡) オ	標準画地価格 (円/㎡) カ
	24,800	$\frac{101}{100}$	$\frac{100}{100}$	$\frac{100}{120}$	20,900	20,900
A	基準地 津山(県)ー8	公示価 格等の 価格時 点から 評価日 までの 推定変 動率で ある。	公示地等 の画地条 件を標準 的なもの に補正し た。	街路条件、交 通接近条件、 環境条件、行 政的条件等の 格差を考慮の うえ査定し た。	オ：ア×イ×ウ× エ	規準価格等を参考に周 辺取引事例等を検討の うえ査定した。

ii 建付地等の価格

物件 番号	標準画地価格 (円/㎡) ア	個別格差 イ	持分 割合 ウ	地積 (㎡) エ	建付減価 補 正 率 オ	建付地等価格 (円) カ
	20,900	0.78	1.00	919.33	0.70	10,491,000
一体 (1・2)	A 地域	不整形 0.95 地積大 0.80 二方路 1.02 相乗積 0.78	-	公簿数量	地域との適合 性・敷地との適 応性等を考慮の うえ査定した。	カ：ア×イ×ウ ×エ×オ

② 建物

当該建物の再調達原価を求め、これに耐用年数に基づく方法と観察減価法を併用した減価修正を行って、建物価格を判定した。

物件 番号	再調達原価 (円/㎡) ア	持分 割合 イ	現況延 床面積 (㎡) ウ	現価率 エ	建物価格 (円) オ
	141,000	1.00	503.32	0.0521	3,697,000
3	現在の建物建築費の推移動向、消費税の課税等も考慮したうえ、標準的な建築費に比準して求めた。	-	-	耐用年数に基づく方法と観察減価法を併用して査定した。	オ：ア×イ×ウ×エ

2 積算価格の判定

前記により求めた価格に、必要に応じて、土地については敷地利用権等を考慮した底地等割合を乗じ、建物については敷地利用権価格を加算し、競売市場修正等を施して、下記のとおり積算価格を求めた。

① 底地価格

物件番号	建付地価格 (円) ア	底地等割合				底地価格 (円) エ：ア×イ×ウ
		細符号	制約権利等 使用借権	イ 面積割合	ウ 底地等割合	
一体 (1・2)	10,491,000	-	-	1.000	0.90	9,442,000
		計	-	1.000	-	9,442,000

② 底地内訳価格

物件 番号	一体画地の底地価格 (円) ア	各物件の面積割合 イ	各物件の内訳価格 (円) ウ：ア×イ
1	9,442,000	63.2%	5,967,000
2		36.8%	3,475,000

③ 敷地利用権価格

物件番号		建付地価格 (円)	敷地利用権等割合				敷地利用権価格 (円)
建物	土地	ア	細符号	敷地利用権等	イ 面積割合	ウ 権利等割合	エ：ア×イ×ウ
3	一体 (1・2)	10,491,000	-	使用借権	1.000	0.10	1,049,000
			計	-	1.000	-	1,049,000

④ 敷地利用権付建物価格

物件 番号	建物自体の価格 (円)	敷地利用権価格 (円)	敷地利用権付建物価格 (円)
	ア	イ	ウ：ア＋イ
3	3,697,000	1,049,000	4,746,000

⑤ 内訳価格及び一括価格(積算価格)の査定

物件 番号	底地価格及び敷地 利用権付建物価格 (円)	占有 減価修正 イ	市場性 修正率 ウ	競売市場 修正率 エ	その他減価 オ	積算価格 (円) カ
1	5,967,000	-	1.00	0.70	1.00	4,177,000
2	3,475,000	-	1.00	0.70	1.00	2,433,000
3	4,746,000	1.00	1.00	0.70	1.00	3,322,000
一括 (物件1～3)	14,188,000	-	-	-	-	9,932,000
	上記①②③ 参照。	必要なし	必要なし	不動産競売 市場の特殊 性等を考慮 のうえ査定 した。	必要なし	カ：ア×イ×ウ ×エ×オ

II 収益価格の試算

対象不動産の所在する地域における賃貸借の動向、対象不動産の用途及び個別性等から、対象不動産が賃貸借に供せられることは一般的でない。
従って、収益還元法を適用しなかった。

III 評価額の決定

以上により求めた積算価格を妥当なものと認め採用し、本件評価額を標記のとおり決定した。

第6 参考価格資料

1 地価公示価格等

地域符号 : A
番 号 : 津山（県）－8
所 在 : 津山市国分寺字五反田126番7外
価 格 : 24,800 円/㎡
位 置 : 東津山駅1.3km（道路距離）
価 格 時 点 : 令和7年7月1日
地 積 : 178 ㎡
供給処理施設 : 水道
接 面 街 路 : 東5m 市道
都市計画区分 : 非線引都市計画区域
用途 指定 等 : 指定なし（60, 200）
地域 の 概 要 : 中規模一般住宅のほかにアパート等が見られる郊外の住宅地域

2 固定資産税評価額 （令和 7 年度）

物件 番号	種類	固定資産評価額	摘要
1	土地	7,838,387 円	
2	土地	4,564,477 円	
3-1	建物	1,608,219 円	昭和53年新築部分 課税床面積306.80㎡
3-2	建物	313,082 円	昭和58年増築部分 課税床面積41.40㎡
3-3	建物	2,991,290 円	平成5年増築部分 課税床面積112.26㎡

※ 参考価格資料のうち地価公示価格等は、当該不動産の評価額を算定するに当たって参考とした価格である。決定した評価額は不動産競売を前提とした価格であり、固定資産評価額とは、その性質を異にしている。

第7 附属資料の表示

- 1 位置図
- 2 公図写
- 3 建物図面
- 4 土地建物位置関係図（概略図）

以 上

位置図

1:10000



津山市

対象物件

津山市都市計画白図

津山市

阪塚古墳

位置図

1:2500



津山市都市計画白図

公 図 写

(座標値種別：図上測定)



1:500

498-1

498

473-9

476-3

476-4

473-8

473-7

473-3

476-2

473-4

水

水道

473-11

道

道

物件2土地

577-7

577-9

568-5

73-5

473-6

←473-10

473-1

577-14

水道

577-16

物件1土地

577-1

568-4

577-10

577-12

577-6

578-9

578-1

577-8

577-11

577-15

577-13

577-2

568-1

576-5

578-5

576-4

576-7

576-1

←576-3

576-2

571-1

570

569-1

569-3

道

569-2

580-2

575-6

575-5

水

561-2

569-4

(座標値種別：図上測定)

地番


0031201

各 階 平 面 図

5. 5. 18

建 物 図 面
各 階 平 面 図

家 屋 番 号	577番7
建物の所在	津山市国分寺字南ノハナ577番地7、577番地1

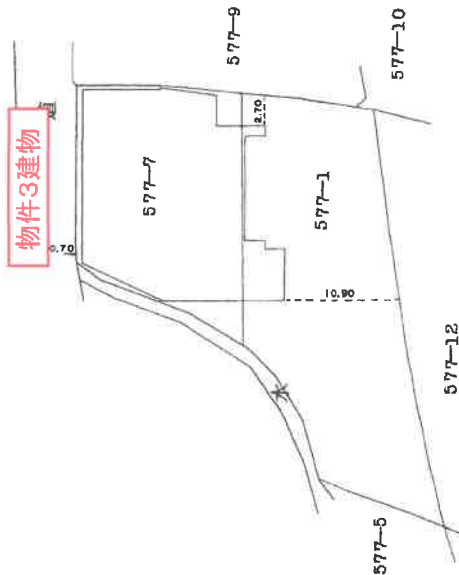

約71%縮小



作 製 者	縮 尺	1 / 500	申 請 人
-------	-----	---------	-------

(岡山県土地家屋調査士会用紙)

0031202

各階平面図


家屋番号 577番7

建物図面
各階平面図

建物の所在 津山市區分寺字南ノハナ577番地7.577番地1


主
1 階

物件3建物

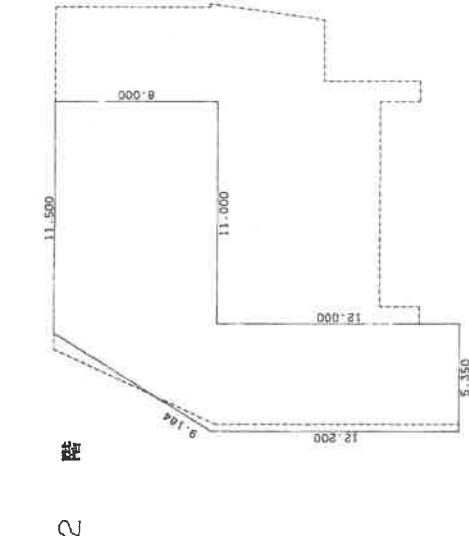

求積表

$(12.200 + 20.000) \times 4.850 \div 2$	$=$	78.085000
0.500×20.000	$=$	10.000000
11.000×8.000	$=$	88.000000
合計		176.085000
床面積		176.08 m ²

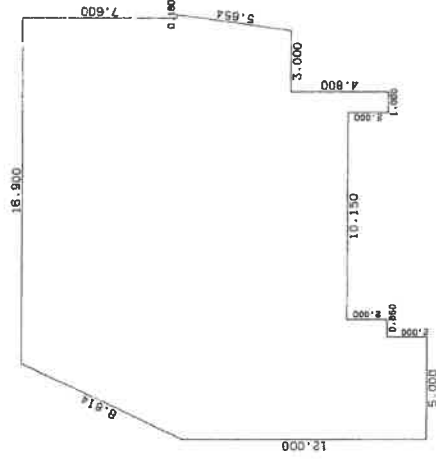

求積表

$(12.000 + 20.000) \times 3.700 \div 2$	$=$	59.200000
1.300×20.000	$=$	26.000000
0.850×18.000	$=$	15.300000
10.150×18.000	$=$	182.400000
1.000×18.000	$=$	18.000000
3.000×13.200	$=$	39.600000
$(13.200 + 8.892) \times 0.600 \div 2$	$=$	6.627600
$0.180 \times 1.292 \div 2$	$=$	0.116280
合計		327.243880
床面積		327.24 m ²

約71%縮小

作製者

縮尺 1/250


申請人

縮尺 1/250

(岡山県土地家屋調査士会印)

土地建物位置関係図

S≒1:500

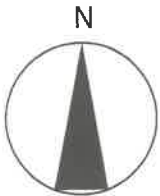

※ 本図に示す土地、建物、工作物、道路等の範囲および位置関係は概略であるので注意されたい。