

期 間 入 札 の 公 告

令和 7年12月23日

鳥取地方裁判所民事部

裁判所書記官 中 村 千恵子

別紙物件目録記載の不動産を下記のとおり期間入札に付します。

記

入札期間	令和 8年 1月13日 午前 8時30分から 令和 8年 1月20日 午後 5時00分まで
開札期日	日 時 場 所 令和 8年 1月22日 午後 1時10分 鳥取地方裁判所売却場
売却決定 期日	日 時 場 所 令和 8年 2月12日 午前10時00分 鳥取地方裁判所民事部
買受申出の保証の 提供方法	下記のいずれかによる。 (1) 当裁判所の預金口座に金銭を振り込んだ旨の金融機関の証明書。 (2) 銀行, 損害保険会社, 農林中央金庫, 商工組合中央金庫, 全国を地区とする信用金庫連合会, 信用金庫又は労働金庫の支払保証委託契約締結証明書。
買受申出の資格の 制限 (民事執行規則33条)	☆印を付した物件は農地であるので, 権限を有する行政庁の交付した買受適格証明書を有する者及び買受けについて農地法上の許可又は届出を必要としない者に限り, 買受申出をすることができます。
一般の閲覧に供するため, 物件明細書・現況調査報告書・評価書の各写しを令和 7年12月23日から当庁民事書記官室に備え置きます。	

物件番号	売却基準価額（円） 買受可能価額（円）	一括 売却	買受申出保証額（円）	令和7年度	
				固定資産税（円）	都市計画税（円）
1, 2	2,340,000 1,872,000	一括	468,000	17,744	0
1	960,000				
2	1,380,000				
	</				

物 件 目 録

- | | | |
|---|-------|--|
| 1 | 所 在 | 東伯郡北栄町江北字下発原 |
| | 地 番 | 4 7 3 番 2 9 |
| | 地 目 | 宅地 |
| | 地 積 | 1 8 7 . 3 1 平方メートル |
| 2 | 所 在 | 東伯郡北栄町江北字下発原 4 7 3 番地 2 9 |
| | 家屋 番号 | 4 7 3 番 2 9 |
| | 種 類 | 居宅 |
| | 構 造 | 木造瓦・亜鉛メッキ鋼板葺 2 階建 |
| | 床 面 積 | 1 階 5 1 . 3 3 平方メートル
2 階 1 9 . 8 7 平方メートル |

物 件 明 細 書

令和 7年11月18日

鳥取地方裁判所民事部

裁判所書記官 中 村 千恵子

1 不動産の表示

【物件番号1, 2】

別紙物件目録記載のとおり

2 売却により成立する法定地上権の概要

なし

3 買受人が負担することとなる他人の権利

【物件番号1, 2】

なし

4 物件の占有状況等に関する特記事項

【物件番号2】

本件所有者が占有している。

5 その他買受けの参考となる事項

なし

《 注 意 書 》

- 1 本書面は、現況調査報告書、評価書等記録上表れている事実等を記載したものであり、関係者の間の権利関係を最終的に決める効力はありません（訴訟等により異なる判断がなされる可能性もあります）。
- 2 記録上表れた事実等がすべて本書面に記載されているわけではありませんし、記載されている事実や判断も要点のみを簡潔に記載されていますので、必ず、現況調査報告書及び評価書並びに「物件明細書の詳細説明」も御覧ください。
- 3 買受人が、占有者から不動産の引渡しを受ける方法として、引渡命令の制度があります。引渡命令に関する詳細は、「引渡命令の詳細説明」を御覧ください。
- 4 対象不動産に対する公法上の規制については評価書に記載されています。その意

味内容は「公法上の規制の詳細説明」をご覧ください。

5 各種「詳細説明」は、閲覧室では通常別ファイルとして備え付けられています。

物 件 目 録

- | | | |
|---|-------|--|
| 1 | 所 在 | 東伯郡北栄町江北字下発原 |
| | 地 番 | 4 7 3 番 2 9 |
| | 地 目 | 宅地 |
| | 地 積 | 1 8 7 . 3 1 平方メートル |
| 2 | 所 在 | 東伯郡北栄町江北字下発原 4 7 3 番地 2 9 |
| | 家屋 番号 | 4 7 3 番 2 9 |
| | 種 類 | 居宅 |
| | 構 造 | 木造瓦・亜鉛メッキ鋼板葺 2 階建 |
| | 床 面 積 | 1 階 5 1 . 3 3 平方メートル
2 階 1 9 . 8 7 平方メートル |

令和 7 年(ヌ)第 8 号
令和 7 年 9 月 1 8 日受理
令和 7 年 1 0 月 2 0 日提出

現況調査報告書

鳥取地方裁判所

執行官 山 野 剛 司

(注) チェック項目中の調査結果は、「■」の箇所の記載のとおり

物 件 目 録

- | | | |
|---|-------|--|
| 1 | 所 在 | 東伯郡北栄町江北字下発原 |
| | 地 番 | 4 7 3 番 2 9 |
| | 地 目 | 宅地 |
| | 地 積 | 1 8 7 . 3 1 平方メートル |
| 2 | 所 在 | 東伯郡北栄町江北字下発原 4 7 3 番地 2 9 |
| | 家屋 番号 | 4 7 3 番 2 9 |
| | 種 類 | 居宅 |
| | 構 造 | 木造瓦・亜鉛メッキ鋼板葺 2 階建 |
| | 床 面 積 | 1 階 5 1 . 3 3 平方メートル
2 階 1 9 . 8 7 平方メートル |

不動産の表示	『物件目録』のとおり	
住居表示	(住居表示未実施)	
土地	物件1	
現況地目	☒ 宅地(物件1) ☐ 公衆用道路(物件) ☐ (物件)	
形状	☒ 公図のとおり ☐ 地積測量図のとおり ☐ 建物図面(各階平面図)のとおり ☐ 土地建物位置関係図のとおり ☐	
占有者及び占有状況	☒ 土地所有者 ☐ その他の者 上記の者が本土地上に下記建物を所有し、占有している ☐ 「占有者及び占有権原」のとおり	
下記以外の建物(目的外建物)	☒ ない ☐ ある(詳細は「目的外建物の概況」のとおり)	
その他の事項		
建物	物件2	
種類、構造及び床面積の概略	☒ 公簿上の記載とほぼ同一である ☐ 公簿上の記載と次の点が異なる(☐ 主である建物 ☐ 附属建物) ☐ 種類: ☐ 構造: ☐ 床面積:	
物件目録にない附属建物	☒ ない ☐ ある { 種類: 構造: 床面積:	
占有者及び占有状況	☒ 建物所有者 ☐ その他の者 上記の者が本建物を住居として使用している ☐ 「占有者及び占有権原」のとおり	
上記以外の敷地(目的外土地)	☒ ない ☐ ある(詳細は「目的外土地の概況」のとおり)	
その他の事項		
執行官保管の仮処分	☒ ない ☐ ある [地方裁判所 支部 平成 年()第 号 保管開始日 平成 年 月 日	
土地建物の位置関係	☒ 建物図面(各階平面図)のとおり ☐ 土地建物位置関係図のとおり	

(注) チェック項目中の調査結果は、「■」の箇所の記載のとおり

関係人の陳述等	
陳述者 (当事者等との関係)	陳述内容等
■ A (所有者)	1 この建物には私が一人で住んでいます。 2 建物を購入したときに現在の状態でリフォームされていました。建物には住むうえでの不具合は特にありません。 3 4が月ほど前まで、室内で猫2匹を飼っていました。そのため、壁紙などに引っかき傷があります。

(注) チェック項目中の調査結果は、「■」の箇所の記載のとおり

執行官の意見


- 1 各物件の占有関係は、関係人の陳述及び現況から2枚目記載のとおり認めた。
- 2 建物内で猫が飼われていた時期があり、壁紙に幾つかの引っかき傷がある。建物には目視による限り特段の不具合は見受けられなかった。
- 3 本件土地の接面道路は南西側の幅員6メートルの町道である。
- 4 本件土地の四隅に境界標が設置されているため、各隣地との境界は明瞭である。
- 5 本件土地に電柱1本が設置されているが角にあるものではなく、間口の中寄りに設置されており、その範囲までコンクリートブロック塀が設置されている(写真①参照)。
- 6 土地にスチール製物置(約2.7×2.2メートル)が置かれている。

(注) チェック項目中の調査結果は、「■」の箇所の記載のとおり

(5 枚目)

(公図の写し)

(縮小実施)

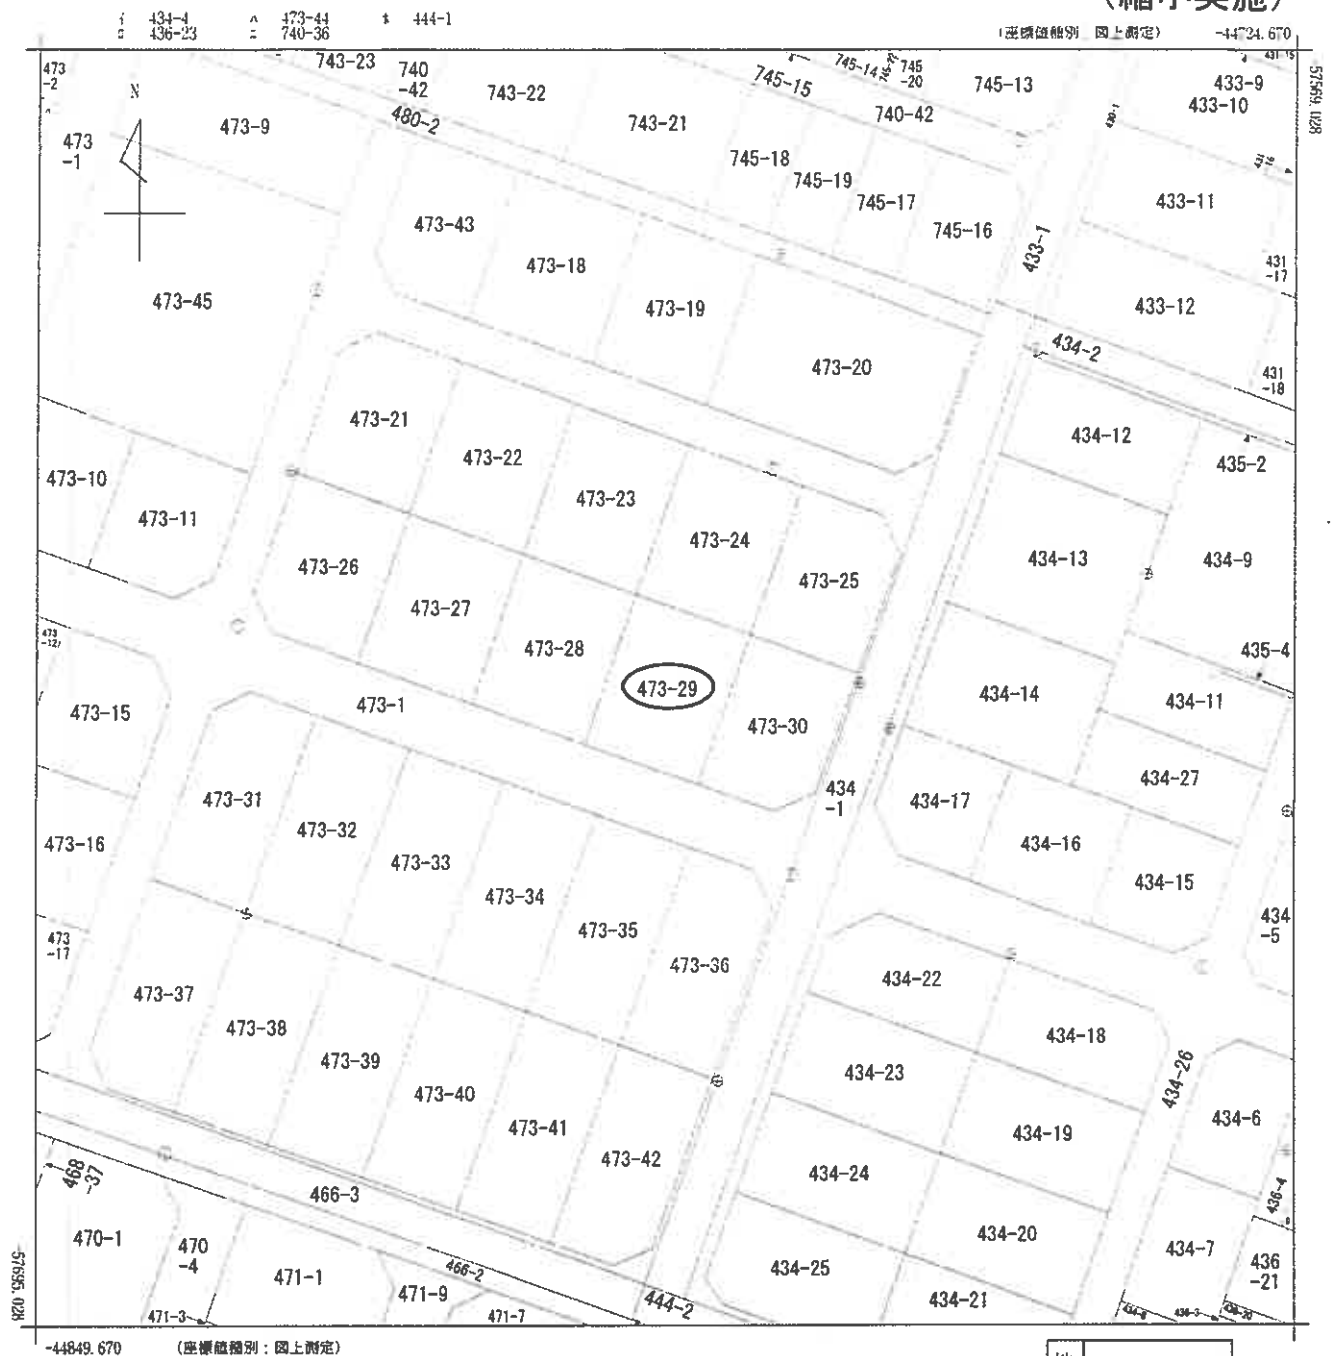

請求部	所在	東伯郡北栄町江北字下発原				地番	473番29			
出力縮尺	1/500	精度区分	甲三	座標系番号又は記号	V	分類	地図(法第14条第1項)		種類	地籍図
作成年月日					備付年月日(原図)	平成9年9月30日		補記事項		

請求番号：7-1
(1/1)

公用

登記年月日：昭和51年12月23日

500754


家屋番号 473-29

建物の所在 東伯郡北栄町
東伯郡北栄町江北字下免原 473番地29

建築物階平面図
昭和51年12月23日登記

製作年月日	昭和51年12月23日
製作者	土地家屋調査士
申請人	

建物図面

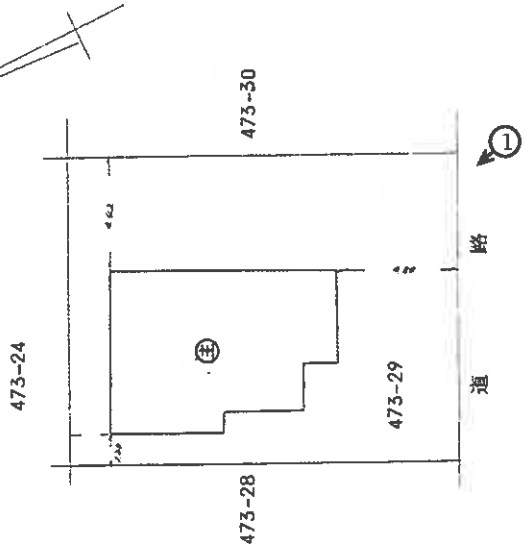


各階平面図

計算式 二階

$364 \times 546 = 198744$

床面積 1987 m²

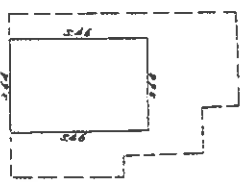


一階

計算式

$091 \times 455 = 41405$
 $546 \times 773 = 422058$
 $364 \times 137 = 49868$
51331

床面積 5133 m²

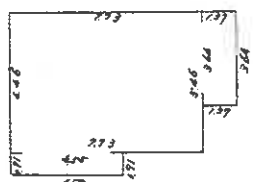

縮尺	1/200	1/200
----	-------	-------


(鳥取県土地家屋調査士会用紙)

建物間取図


②～⑥写真撮影場所



1 階

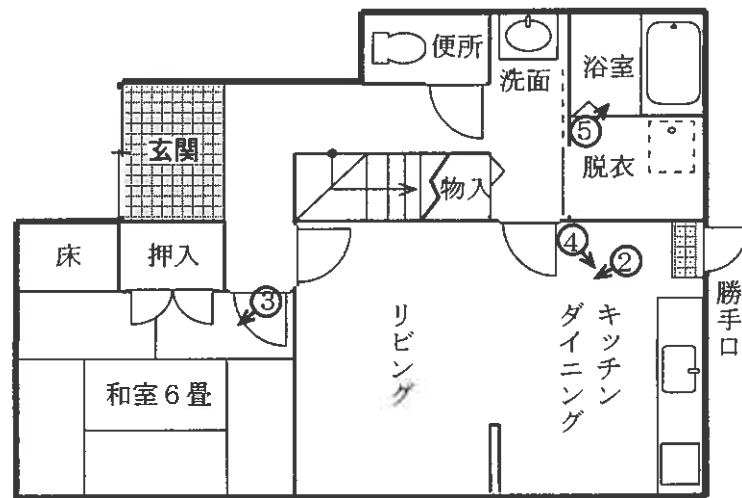

2 階

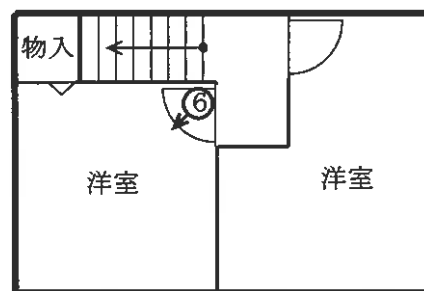

(8 枚目)

①



②



③



④



⑤



⑥





事件番号 令和7年(ヌ)第8号

評 価 書

本評価書は、民事執行法第58条による
不動産の評価の成果を報告するものです

令和 7 年（ 又 ） 第 8 号

令和 7 年 10 月 14 日 現 地 調 査
令和 7 年 10 月 21 日 評 価

鳥取地方裁判所 御中

評 価 書

評価人 不動産鑑定士
牧 野 光 照

第1 評価額

一 括 価 格	
金2,340,000円	
内 訳 価 格	
物件番号1（土地）	金960,000円
物件番号2（建物）	金1,380,000円

- ① 一括価格は、上記各不動産について、一括売却(民事執行法61条本文)を行うことを前提とした場合の合計価格である。
- ② 内訳価格は、配当等の判断のために一括価格の内訳として算出した価格である。
- ③ 土地の内訳価格：土地価格から建物のための土地利用権等価格を控除した価格
建物の内訳価格：建物価格に土地利用権等価格を加算した価格

第2 評価の条件

1. 本件評価は、民事執行法により売却に付されることを前提とした適正価格を求めるものである。
したがって、求めるべき評価額は、一般の取引市場において形成される価格ではなく、一般の不動産取引と比較しての競売不動産特有の各種の制約(売主の協力が得られないことが常態であること、買受希望者は内覧制度によるほかは物件内部の確認が直接できないこと、引渡しを受けるために法定の手続きをとらなければならない場合があること、物件の種類及び品質の不適合について、債務者(売主)に担保責任はないこと)等の特殊性を反映させた価格である。
2. 評価は、目的物件の調査時点における現状に基づいて行うものであり、調査日以降発生した物件の現状変更については考慮していない。
3. 現地での物件調査は、原則として目視可能な部分に限定される。
4. 物件に関する情報提供の内容は、民事執行法58条4項に定める場合を除いて、原則として公共機関で公開された資料に基づくものである。

第3 目的物件

現況欄に記載の無い事項については、ほぼ登記簿記載と同じ

物件 番号	所 在 等	登 記	現 況
1 (土地)	所 在 地 番 地 目 地 積	東伯郡北栄町江北字下発原 473番29 宅地 187.31m ²	
	所 在 地 番 地 目 地 積		
	所 在 地 番 地 目 地 積		
2 (建物)	所 在 家 番 屋 号 種 類 構 造 床 面 積	東伯郡北栄町江北字下発原 473番地29 473番29 居宅 木造、瓦・亜鉛メッキ鋼板葺、2階建 1階 51.33m ² 2階 19.87m ² 延 71.20m ²	

物件 番号	特 記 事 項

第4 目的物件の位置・環境等

1. 土地の概況及び利用状況等 (物件番号 1)

位置・交通 (およその道路距離)	JR山陰本線 下北条駅 東方 約3.1km 江北バス停 南西方 約250m
付近の状況	比較的大規模に宅地開発・分譲された住宅団地。戸建住宅を標準とし、区画整然としている。
主な公法上の規制等 (道路の幅員等の個別的な規制を考慮しない一般的な規制)	都市計画区分：非線引都市計画区域 用途地域：指定無 建ぺい率：70% 容積率：400% 防火規制：無
画地条件 (間口=接道長さ) (奥行=最大奥行)	地積：187.31㎡ 接道状況：中間画地 間口：約12m その他：ほぼ平坦地 奥行：約16m 形状：ほぼ長方形
接面道路状況	南西側、幅員6m、町道、舗装有、道路とほぼ等高
土地の利用状況等	現 状：居宅(物件2)の敷地 目的外建物：無
供給処理施設	上水道：有 ガス配管：無 下水道：有 (注) 供給処理施設における「有」とは、目的物件の前面道路に該当施設の施設管が通っており、通常の費用で敷地内への引込が出来る状態にあることをいう。「無」とは、目的物件を含めた周辺に施設管が配置されておらず、敷地内に引込むことが不可能な場合をいう。「不明」とは、前面道路に施設管は敷設されていないにもかかわらず供給処理を利用している場合や、役場での確認事項に疑義がある場合等で、将来的に当該施設が利用できるかどうか不明な場合をいう。
特記事項	・ 簡易なスチール製物置が置かれているが、建物ではなく、評価に影響は無いと判断した。

2. 建物の概況及び利用状況

(物件番号 2)

区 分	主である建物
建築時期及び 残存耐用年数	建築時(登記記載) : 昭和51年12月1日 経過年数 : 約 49年 経済的残存耐用年数 : 約 5年 専門業者によって改装された(時期不詳)後、現所有者が 取得しており、残存耐用年数を上記のとおり判定した。
仕 様	構 造 : 木造、2階建 屋 根 : 瓦・亜鉛メッキ鋼板葺 設 備 : その他 : トイレは水洗式(下水道接続)。
床面積(現況)	1階 51.33㎡ 2階 19.87㎡ 延 71.20㎡
現況用途等	現況用途 : 居宅 間 取 り : 現況調査報告書の間取図のとおり
品 等	普通
保守管理の状態	普通
建物の利用状況	所有者が占有管理し、評価額に影響を与える第三者占有はない
特 記 事 項	・ 建物内で猫が飼われていた時期があり、壁紙に多少の引っかき傷がある。

第5 評価額算出の過程

1. 基礎となる価額

1-1. 土地 (物件番号 1)

更地価格を算出し、これに建付減価補正を行って建付地価額を求めた。

物件 番号	標準画地価格 ア	個別格差 イ	地 ウ 積	建付減価補正 エ	建付地価額 (万円未満四捨五入)
1	19,000円/㎡	× 1.00	× 187.31㎡	× 0.90	= 3,200,000円
			×		=
			×		=
計			187.31㎡		3,200,000円

ア. 標準画地価格

地価公示標準地等の価格を規準とした価格を参考とし、周辺地域の取引事例を検討の上、標準画地価格を査定した。

〈地価公示標準地価格からの規準〉

番 号	地価公示価格	時点修正	標準化補正	地域格差	規準とした価格
北栄-1	19,000円/㎡	$\times \frac{101}{100}$	$\times \frac{100}{101}$	$\times \frac{100}{100}$	= 19,000円/㎡

◇ 時 点 修 正 : 公示価格等の価格時点から評価日までの推定変動率。

◇ 標準化補正 : 道路方位。

◇ 地 域 格 差 : 街路条件、交通接近条件、環境条件、行政的条件等を考量の上、格差率を査定。

イ. 個別格差

要 因	率
.....	
.....	
.....	
.....	
相乗積	1.00

エ. 建付減価補正 : 土地と建物の整合性、建物老朽化の程度等を考量の上査定した。

1-2. 建物（物件番号 2）

物件番号	再調達原価 ア	現況延床面積 イ	現価率 ウ	建物価額 (万円未満四捨五入)
2	150,000円/㎡	× 71.20㎡	× 0.066	= 700,000円
		×	×	=
		×	×	=

ア. 再調達原価：建物建築費の推移動向等を考慮した、目的建物を再建築する場合の標準的な建築費。

ウ. 現 価 率：実際の建築時から価格時点までの減価の程度を考慮し、耐用年数に基づく方法並びに観察減価法を併用して現価率を判定。

物件番号	経過年数	経済的残存 耐用年数	残価率	手 法	耐用年数に よる現価率	観察減価に よる補正率	現価率
2	49年	5年	0.05	定率法	0.06598	× 1.00	= 0.066
						×	=
						×	=

2. 評価額の決定

前記により求めた価額をもとに、土地については土地利用権等価額を控除し、建物については土地利用権等価額を加算し、必要に応じて持分割合を乗じ、さらに競売市場修正等を施して下記のとおり評価額を決定した。

2-1. 土地利用権等価額

物件 番号	建付地価額 (1-1)	土地利用権等割合		土地利用権等価額 (万円未満四捨五入)
1	3,200,000円	× 0.50	法定地上権	= 1,600,000円
		×		=
		×		=
計	3,200,000円			1,600,000円

2-2. 内訳価額及び一括価額

物件 番号	基礎となる価額 (1-1)(1-2)	土地利用権等価額 の控除又は加算 (2-1)	占有減 価修正 (ウ)	持分割合 (エ)	市場性 修 正 (オ)	競売市 場修正 (カ)	評 価 額 (万円未満四捨五入)
1 (土地)	3,200,000円	-1,600,000円		$\times \frac{100}{100}$	$\times 1.00$	$\times 0.60$	= 960,000円
				$\times \frac{\quad}{100}$			=
				$\times \frac{\quad}{100}$			=
2 (建物)	700,000円	+1,600,000円	$\times 1.00$	$\times \frac{100}{100}$			= 1,380,000円
				$\times \frac{\quad}{100}$			=
一括価額（上記合計）							2,340,000円

ウ. 占有減価修正 : 必要なし。

オ. 市場性修正 : 特に無。

カ. 競売市場修正 : 2頁記載の不動産競売市場の特殊性等を考量の上査定した。

第6 参考価格資料

地価公示標準地の概要

番 号 : 北栄－1
所 在 : 北栄町国坂字河原田723番21
位 置 : 下北条駅、東方1.7km
価 格 : 19,000円/㎡
価 格 時 点 : 令和7年1月1日
地 積 : 210㎡
接 面 街 路 : 南西側、6m町道
供給処理施設 : 水道・下水
用 途 地 域 : 指定無
建ぺい率 70%
容 積 率 400%
地 域 の 概 要 : 小規模に宅地開発し分譲された住宅地域で、周辺には公共施設、小中学校、医院等が見られる。

(注) ここに掲げた参考価格資料は、当該不動産の評価額を算定するに当たって参考とした価格にすぎない。決定した評価額は不動産競売を前提とした価格であり、ここに掲げた額とは、その性質上異なる額である。

第7 付属資料

位置図
周辺概況図(正本のみに添付)
公図(法務局備付)
建物図面(法務局備付)

位置図



江北

ビームビル

中北乗降所

JA島根中央北条

北条町立保育園

目的不動産

松原寺

八坂神社

江北

江北


大塚

アサヒコンサルタント富田支社


七福神社

200 m

©2011 ZENRINCO, LTD.

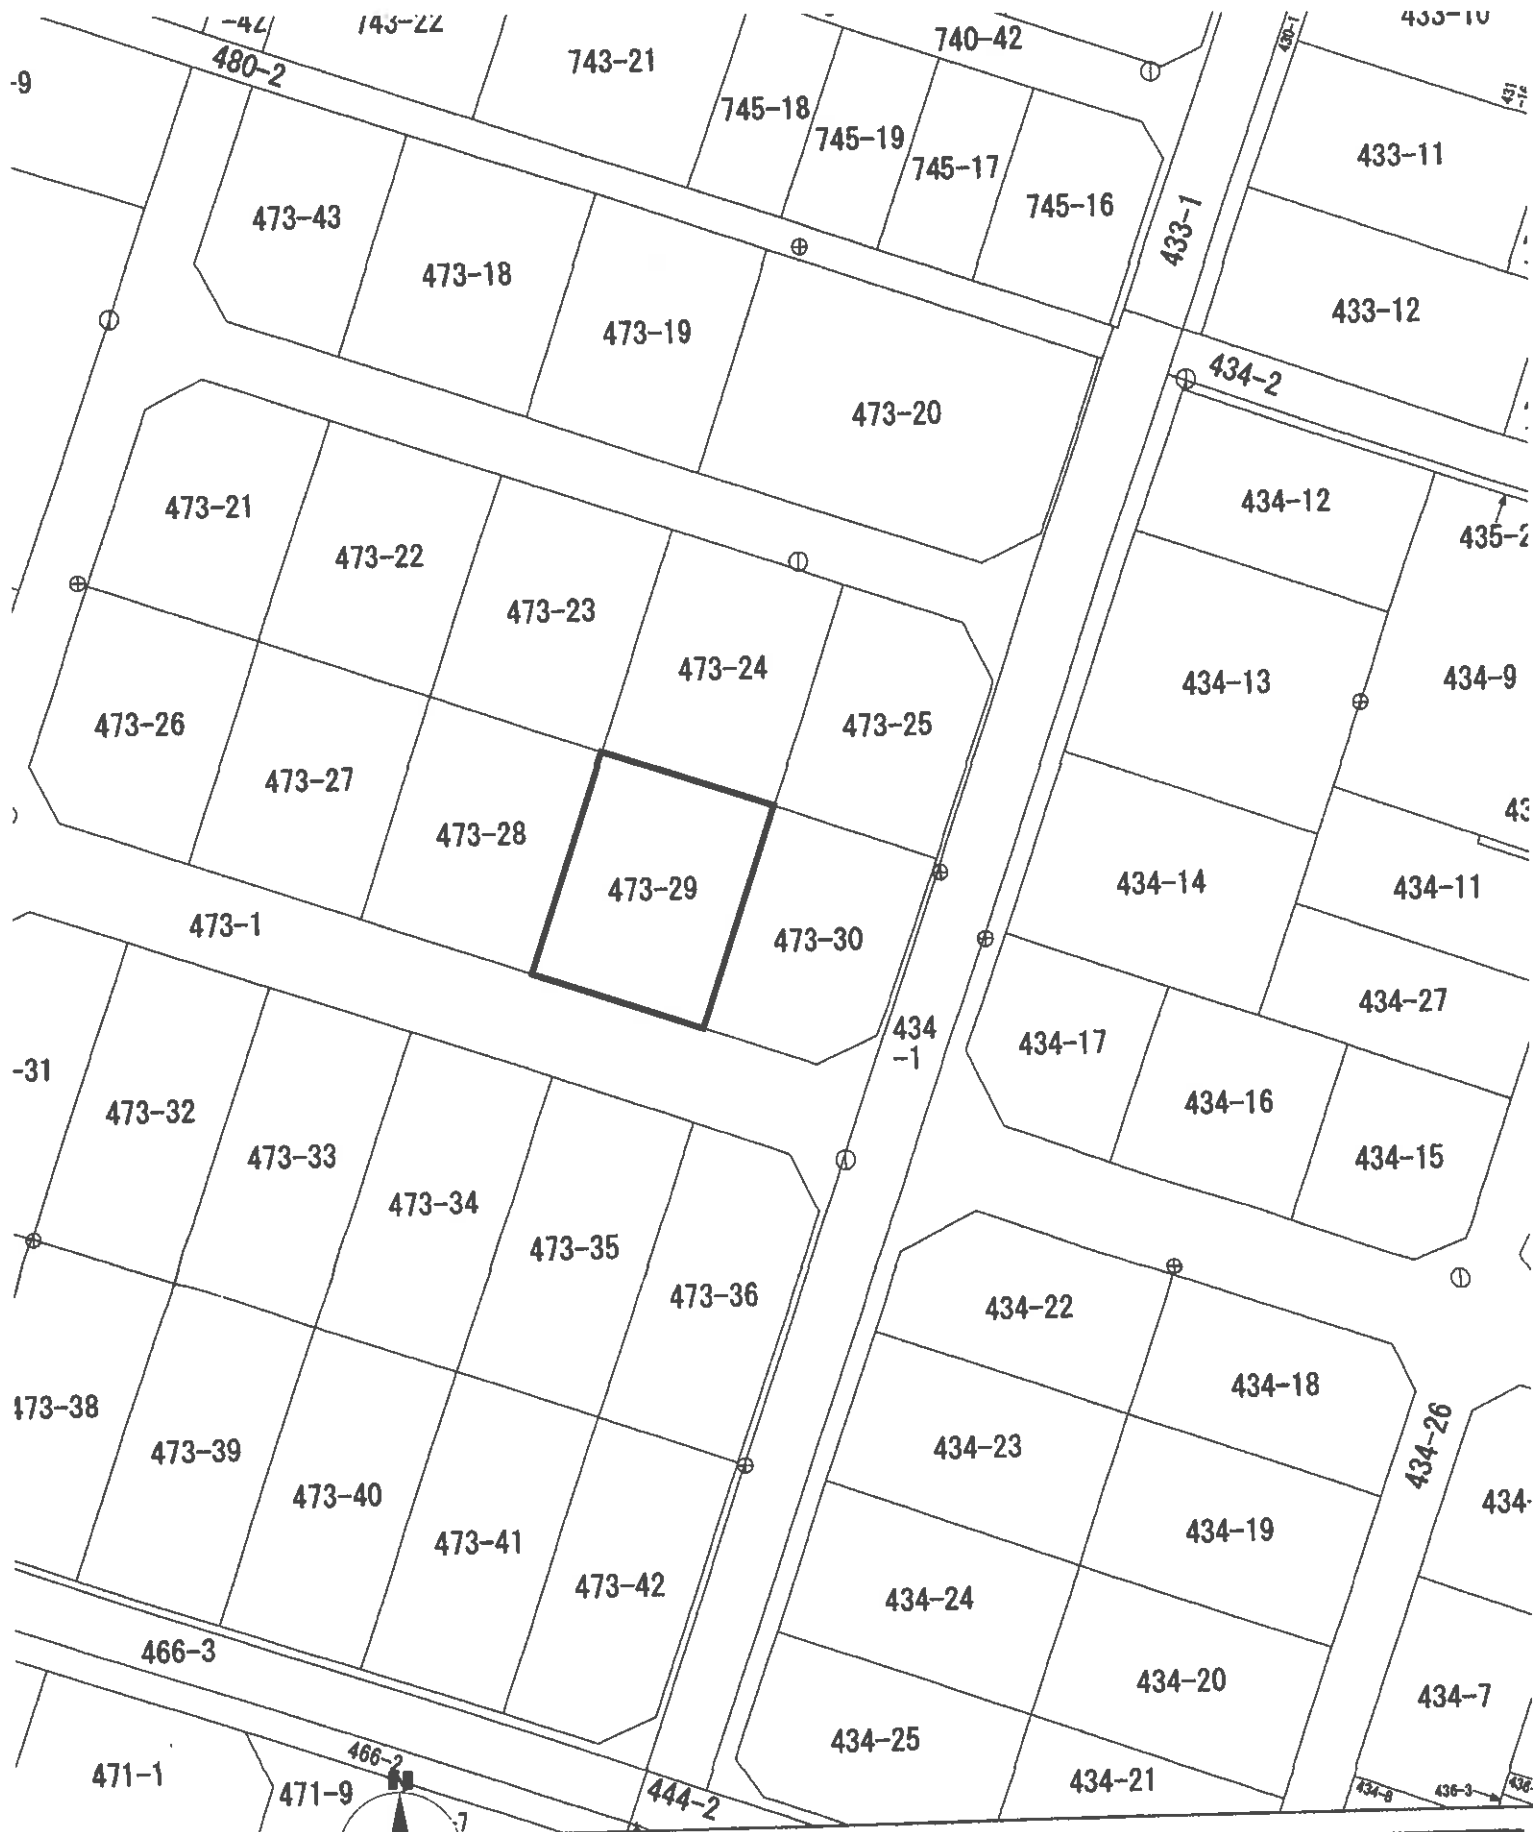

(種別：図上測定)

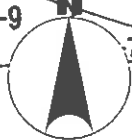

約1/500

公 図

地番区域見出

江北



郡北栄町江北字下発原

地 番 473番29

500754

建物階平面図

昭和51年12月23日登記

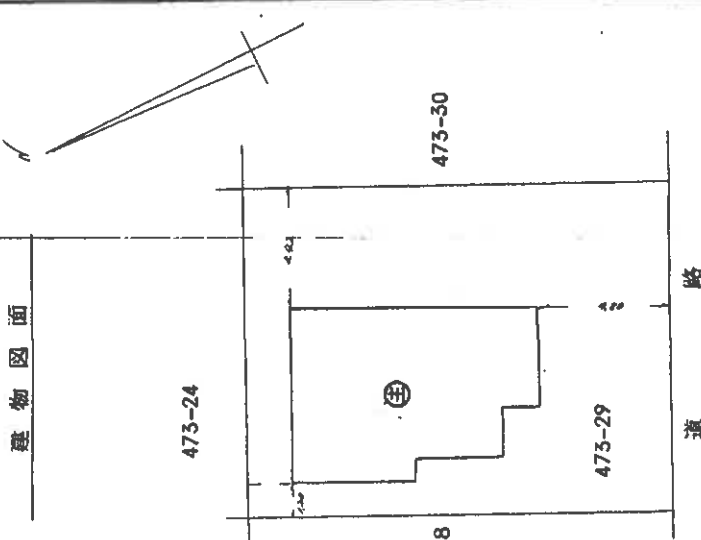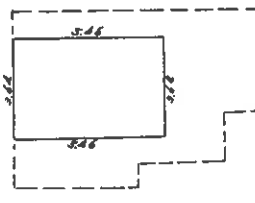家屋番号	473-29	製作年月日	昭和五十年〇月〇日	申請人	
建物の所在	東伯郡北栄町	建物図面			
各階平面図					
二階					
計算式		$364 \times 546 = 198744$			
床面積		19.87 m ²			
計算式		$0.91 \times 455 = 414.05$ $546 \times 773 = 422058$ $364 \times 137 = 49868$ 51331			
床面積		51.33 m ²			
縮小実施					

(鳥取県土地家屋調査士会用紙)

縮尺 1/200 1/200

参 考 事 項

■供給処理施設について

上水道、下水道(農業集落排水等を含む)、ガス配管については、目的土地を建物の敷地として利用する場合に必要な設備であり、当該土地上にどのような建物を建築するかによってその引込管の口径、口数も異なるが、地域によっては、管理者が敷地内への引込の情報は個人情報であるという立場で公開しない場合もある。又、管理者が保有する引込情報が必ずしも正確ではないこともあり、敷地内への引込の情報を管理者から得て確認ができ、敷地内への水道メーターの設置、汚水枡の設置、ガスメーターの設置がそれぞれなされていても、既設の敷地内配管が直ちに利用可能な状態であるかどうかは専門業者でなければ確認は不可能であることに注意を要する。

前面道路に配管がある場合に通常必要となる引込費用は、この種の経費の中で最低限の経費であり、買受人が土地あるいは建物を購入した場合に通常必要となる費用と考えられることから、目的物件の評価額にそもそも影響を与えるものではないと言え、土地の評価額から明示的に控除すべき費用ではないと考えられる。

■建物の付帯設備

建物に付属する各種住宅設備については、例えば、電気、給湯器、浄化槽等建物内の各種設備が稼働可能な状態にあるかどうかまでを評価人が調べることは困難であり、また、電気が止められている場合には電気設備をチェックすることは不可能であるため、当該設備等が稼働可能な状態であるかどうかを保証できない。

■地価公示標準地等からの規準

標準画地価格を評定する際は、国が公示する地価公示標準地の公示価格あるいは鳥取県が告示する地価調査基準地の標準価格を規準とする。
ただし、規準できない場合もある。

■標準画地価格

目的土地が属する地域の標準的な画地の価格。

■目的土地の個別格差

目的土地の個別的要因(街路、交通接近、環境、画地、行政的、その他)が、標準的な画地の個別的要因と異なる場合の格差。

■建付減価補正

目的土地上の建物が一般的あるいは合理的な利用状況でない場合等に、その敷地が更地と比較して市場性が劣る場合の補正。

■占有減価修正

目的物件に占有者がいるため目的物件の需要が減退し、売却が困難になる場合に行う修正。

■市場性修正

目的物件の価格査定に当たり、個別的な要因を考慮してもなお目的物件の需要が限定されるなど、売却が困難な場合に行う修正。

■競売市場修正

競売という特殊な市場において、買受人が負担することとなるリスクを考慮した修正。