

## 期 間 入 札 の 公 告

令和 7 年 5 月 13 日

福岡地方裁判所第4民事部

裁判所書記官 牧 山 利 春

別紙物件目録記載の不動産を下記のとおり期間入札に付します。

## 記

|                                                                         |                                       |   |
|-------------------------------------------------------------------------|---------------------------------------|---|
| 入札期間                                                                    | 令和 7 年 5 月 28 日から<br>令和 7 年 6 月 4 日まで |   |
| 開札期日                                                                    | 日 時<br>場 所                            | 令和 7 年 6 月 10 日 午前 9 時 30 分<br>福岡地方裁判所売却場                                                                                        |
| 売却決定<br>期日                                                              | 日 時<br>場 所                            | 令和 7 年 6 月 25 日 午前 9 時 50 分<br>福岡地方裁判所第 4 民事部                                                                                    |
| 買受申出の保証の<br>提供方法                                                        |                                       | 下記のいずれかによる。<br>(1) 当裁判所の預金口座に金銭を振り込んだ旨の金融機関の証明書。<br>(2) 銀行, 損害保険会社, 農林中央金庫, 商工組合中央金庫, 全国を地区とする信用金庫連合会, 信用金庫又は労働金庫の支払保証委託契約締結証明書。 |
| 買受申出の資格の<br>制限 (民事執行規則 33 条)                                            |                                       | ☆印を付した物件は農地であるので, 権限を有する行政庁の交付した買受適格証明書を有する者及び買受けについて農地法上の許可又は届出を必要としない者に限り, 買受申出をすることができます。同証明書の交付については, 物件所在地の農業委員会にお尋ね下さい。    |
| 一般の閲覧に供するため, 物件明細書・現況調査報告書・評価書の各写しを令和 7 年 5 月 13 日から当庁物件明細書等閲覧室に備え置きます。 |                                       |   |

| 物件番号 | 売却基準価額（円）<br>買受可能価額（円） | 一括<br>売却 | 買受申出保証額（円） | 令和6年度    |          |
|------|------------------------|----------|------------|----------|----------|
|      |                        |          |            | 固定資産税（円） | 都市計画税（円） |
| 1    | 1,670,000<br>1,336,000 |          | 334,000    | 57,439   | 13,657   |
|      |                        |          |            |          |          |
|      |                        |          |            |          |          |
## 物 件 目 録

### 1 (一棟の建物の表示)

所 在 福岡市南区野多目二丁目 50 番地 6

建物の名称 アムール大橋南

### (専有部分の建物の表示)

家屋 番号 野多目二丁目 50 番 6 の 410

建物の名称 410

種 類 居宅

構 造 鉄筋コンクリート造 1 階建

床 面 積 4 階部分 58.50 平方メートル

### (敷地権の目的である土地の表示)

土地の符号 1

所在及び地番 福岡市南区野多目二丁目 50 番 6

地 目 宅地

地 積 2164.29 平方メートル

### (敷地権の表示)

土地の符号 1

敷地権の種類 所有権

敷地権の割合 374270 分の 5850

共有者 A 持分 4 分の 1

## 物 件 明 細 書

令和 7年 1月24日

福岡地方裁判所第4民事部

裁判所書記官 牧 山 利 春

---

---

1 不動産の表示

【物件番号1】

別紙物件目録記載のとおり

---

---

2 売却により成立する法定地上権の概要

なし

---

---

3 買受人が負担することとなる他人の権利

【物件番号1】

なし

---

---

4 物件の占有状況等に関する特記事項

【物件番号1】

本件所有者が占有している。

---

---

5 その他買受けの参考となる事項

【物件番号1】

本件区分所有建物は共有持分についての売却であり、買受人は、当該物件を当然に使用収益できるとは限らない。

### 《 注 意 書 》

- 1 本書面は、現況調査報告書、評価書等記録上表れている事実等を記載したものであり、関係者の間の権利関係を最終的に決める効力はありません（訴訟等により異なる判断がなされる可能性もあります）。
- 2 記録上表れた事実等がすべて本書面に記載されているわけではありませんし、記載されている事実や判断も要点のみを簡潔に記載されていますので、必ず、現況調査報告書及び評価書並びに「物件明細書の詳細説明」も御覧ください。
- 3 買受人が、占有者から不動産の引渡しを受ける方法として、引渡命令の制度があ

ります。引渡命令に関する詳細は、「引渡命令の詳細説明」を御覧ください。

4 対象不動産に対する公法上の規制については評価書に記載されています。その意味内容は「公法上の規制の詳細説明」をご覧ください。

5 各種「詳細説明」は、閲覧室では通常別ファイルとして備え付けられています。

## 物 件 目 録

### 1 (一棟の建物の表示)

所 在 福岡市南区野多目二丁目 50 番地 6

建物の名称 アムール大橋南

(専有部分の建物の表示)

家屋 番号 野多目二丁目 50 番 6 の 410

建物の名称 410

種 類 居宅

構 造 鉄筋コンクリート造 1 階建

床 面 積 4 階部分 58.50 平方メートル

(敷地権の目的である土地の表示)

土地の符号 1

所在及び地番 福岡市南区野多目二丁目 50 番 6

地 目 宅地

地 積 2164.29 平方メートル

(敷地権の表示)

土地の符号 1

敷地権の種類 所有権

敷地権の割合 374270 分の 5850

共有者 A 持分 4 分の 1

令和6年(ヌ)第90号  
令和6年11月19日受理  
令和7年1月16日提出

# 現況調査報告書

福岡地方裁判所

執行官 井手 義治

(注) チェック項目中の調査結果は、「■」の箇所の記載のとおり

## 物 件 目 録

### 1（一棟の建物の表示）

所 在 福岡市南区野多目二丁目 50 番地 6

建物の名称 アムール大橋南

#### （専有部分の建物の表示）

家屋 番号 野多目二丁目 50 番 6 の 410

建物の名称 410

種 類 居宅

構 造 鉄筋コンクリート造 1 階建

床 面 積 4 階部分 58.50 平方メートル

#### （敷地権の目的である土地の表示）

土地の符号 1

所在及び地番 福岡市南区野多目二丁目 50 番 6

地 目 宅地

地 積 2164.29 平方メートル

#### （敷地権の表示）

土地の符号 1

敷地権の種類 所有権

敷地権の割合 374270 分の 5850

共有者 A 持分 4 分の 1



|                 |   |  |  |
|-----------------|---|--|--|
| 不動産の表示          | 「物件目録」のとおり   |  |  |
| 住居表示            | 福岡市南区野多目二丁目28番10-410号   |  |  |
| 建物              | 物件1   |  |  |
| 種類、構造及び床面積の概略   | <input checked="" type="checkbox"/> 公簿上の記載とほぼ同一である。<br><input type="checkbox"/> 公簿上の記載と次の点異なる ( <input type="checkbox"/> 主たる建物 <input type="checkbox"/> 附属建物 )<br><input type="checkbox"/> 種類：<br><input type="checkbox"/> 構造：<br><input type="checkbox"/> 床面積：   |  |  |
| 物件目録にない附属建物     | <input checked="" type="checkbox"/> ない<br><input type="checkbox"/> ある <div style="display: inline-block; vertical-align: middle; margin-left: 10px;"> <div style="display: inline-block; vertical-align: middle;"> 種類：<br/>構造：<br/>床面積： </div> </div>   |  |  |
| 占有者及び占有状況       | <input checked="" type="checkbox"/> 建物共有者(A) <input type="checkbox"/> その他の者<br>上記の者が本件建物を居宅として使用している。<br><input type="checkbox"/> 「占有者及び占有権原」のとおり   |  |  |
| 管理費等の状況         | <div style="display: flex; justify-content: space-between;"> <div> <input checked="" type="checkbox"/> 次のとおり<br/> 管理費 3,800円<br/> 修繕積立金 8,540円<br/> 駐車場使用料 9,000円 </div> <div style="border-left: 1px dashed black; padding-left: 10px;"> 令和6年12月16日現在<br/> <input checked="" type="checkbox"/> 滞納はない<br/> <input type="checkbox"/> 滞納がある 令和 年 月分まで<br/> 計 円<br/> <input type="checkbox"/> 不明 </div> </div> |  |  |
| 管理会社等           | (株)東急コミュニティー   |  |  |
| その他の事項          |   |  |  |
| 敷地権             | 符号1   |  |  |
| 現況地目            | <input checked="" type="checkbox"/> 宅地(符号1) <input type="checkbox"/> 公衆用道路(符号 ) <input type="checkbox"/> (符号 )   |  |  |
| 形状              | <input checked="" type="checkbox"/> 公図のとおり <input checked="" type="checkbox"/> 地積測量図のとおり<br><input type="checkbox"/> 建物図面(各階平面図)のとおり <input type="checkbox"/> 土地建物位置関係図のとおり<br><input type="checkbox"/>   |  |  |
| 敷地権の種類          | <input checked="" type="checkbox"/> 所有権(符号1) <input type="checkbox"/> 地上権(符号 ) <input type="checkbox"/> 賃借権(符号 )<br><input type="checkbox"/> (符号 )   |  |  |
| その他の事項          |   |  |  |
| 執行官保管の仮処分       | <input checked="" type="checkbox"/> ない <input type="checkbox"/> ある <div style="display: inline-block; vertical-align: middle; margin-left: 10px;"> <div style="display: inline-block; vertical-align: middle;"> 地方裁判所 支部 平成 年( ) 第 号<br/> 保管開始日 平成 年 月 日 </div> </div>   |  |  |
| 敷地権以外の土地(目的外土地) | <input checked="" type="checkbox"/> ない<br><input type="checkbox"/> ある(詳細は「目的外土地の概況」のとおり)   |  |  |
| 土地建物の位置関係       | <input checked="" type="checkbox"/> 建物図面(各階平面図)のとおり <input type="checkbox"/> 土地建物位置関係図のとおり   |  |  |

(注) チェック項目中の調査結果は、「☒」の箇所の記載のとおり

| 関係人の陳述等           |   |
|-------------------|---|
| 陳述者<br>(当事者等との関係) | 陳述内容等   |
| ■管理会社社員           | 1 本件建物について、管理費等の額は2枚目記載のとおりです。   |
| ■共有者A             | <p>1 本件建物には、私と子供2人の計3人で居住しており、誰かに貸したりはしていません。</p> <p>2 共有者は元夫と同人の母になりますので、賃料等についてのやり取りや取決めはありません。</p> <p>3 本件建物には、特に大きな損傷等はありません。ただし、洋室の壁クロスに剥がれ、汚れ等があります。</p> |
| ■申立債権者代理人弁護士B     | 1 本件建物の占有状況等については、共有者Aが述べているとおりではないかと思います。同人とはうまく連絡が取れず、裁判にも欠席しているので面談はできていません。                                                                                |

(注) チェック項目中の調査結果は、「■」の箇所の記載のとおり

## 執行官の意見

■ 1 (接道)

本件敷地権の目的たる土地は、公図のとおり、公道(50番17)に接道している。

2 (占有状況等)

本件建物の占有状況等は、関係人の陳述、立入調査の結果等から2枚目記載のとおりと認めた。

3 (損傷等)


本件建物について、関係人の陳述のほか全体的に経年によると思われる壁クロス等の汚損が見受けられた。

(注) チェック項目中の調査結果は、「■」の箇所の記載のとおり

| 調 査 の 経 過   |        |                         |
|---|--------|-------------------------|
| 調査の日時   | 調査の場所等 | 調査の方法等                  |
| R 6 年 11月19日(火)<br>9:00 - 9:10   | 執行官室   | 建物図面請求                  |
| R 6 年 11月21日(木)<br>13:00 - 13:20   | 福岡法務局  | 公図, 地積測量図等の調査           |
| R 6 年 11月28日(木)<br>14:00 - 14:20   | 物件所在地  | 現地確認, 在宅依頼, 写真撮影        |
| R 6 年 12月12日(木)<br>17:00 - 17:10   | 執行官室   | 管理費等の照会                 |
| R 6 年 12月16日(月)<br>14:40 - 15:00   | 執行官室   | 占有状況等につき共有者Aから電話聴取      |
| R 6 年 12月17日(火)<br>12:00 - 12:30   | 物件所在地  | 立入調査, 写真撮影, 共有者Aから口頭聴取  |
| R 6 年 12月23日(月)<br>15:00 - 15:20   | 執行官室   | 占有状況等につき申立代理人弁護士Bから電話聴取 |
|   |        |                         |
|   |        |                         |
|   |        |                         |
|   |        |                         |
| <p>(特 記 事 項)</p> <p><input type="checkbox"/> 令和 年 月 日<br/>目的物件は不在で施錠されていると予想されたので, 解錠技術者及び立会人 を同行して臨場した。</p> <p><input type="checkbox"/> 令和 年 月 日<br/>目的物件は施錠されていたので, 立会人 を立ち会わせ, 解錠技術者に解錠させて建物内に立ち入った。</p> <p><input type="checkbox"/> 令和 年 月 日<br/>休日・夜間執行許可の提示をした。</p> <p><input type="checkbox"/></p> |        |                         |

(注) チェック項目中の調査結果は, 「■」の箇所の記載のとおり

イ 54-7      ハ 37-3  
ロ 55-2(1/2)      ニ 40-10

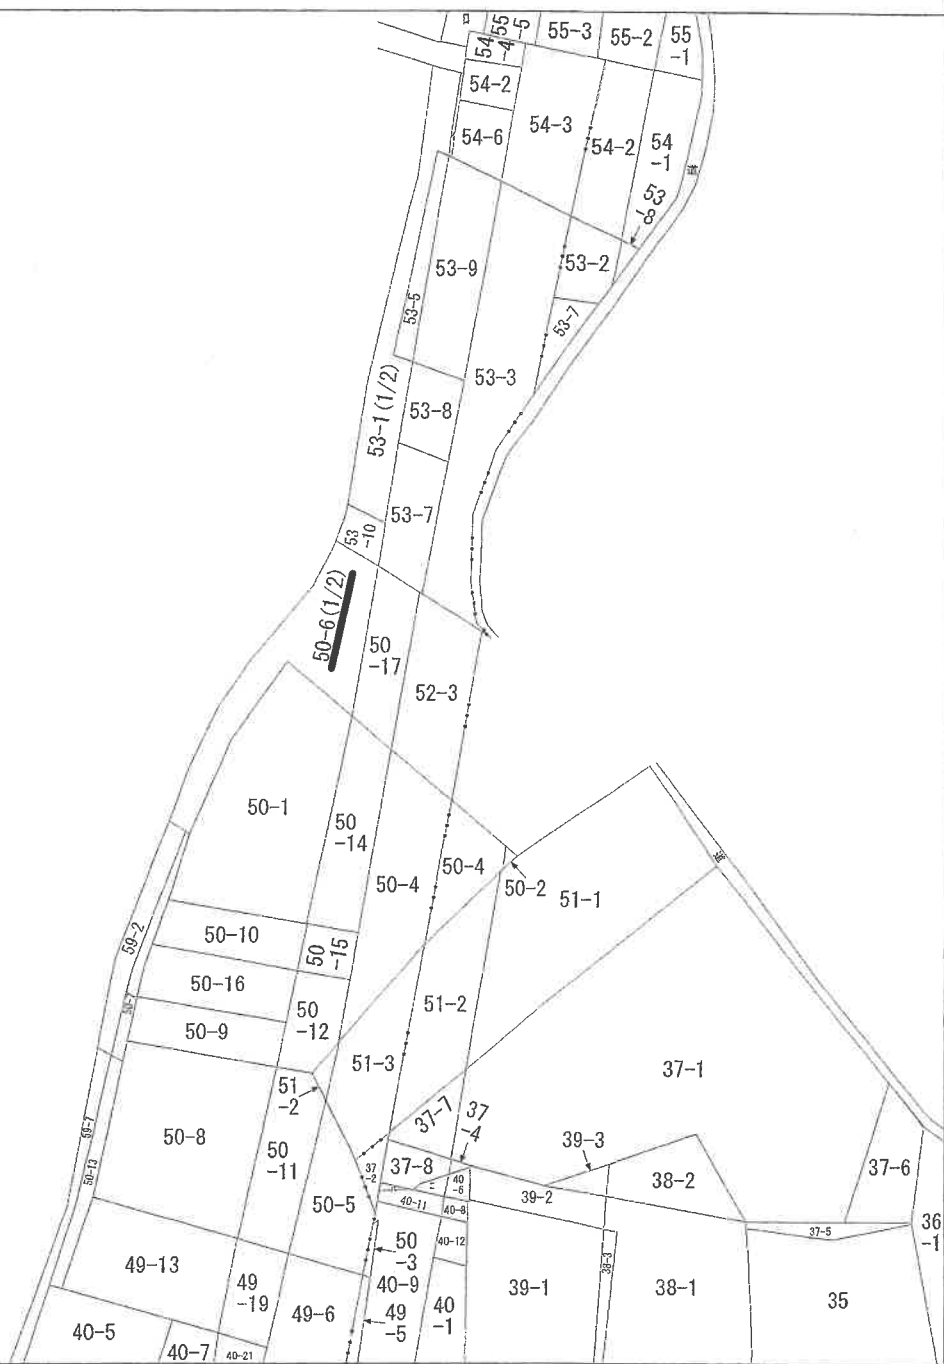

(注) 地図に準ずる図面は、土地の区画を明確にした不動産登記法所定の地図が備え付けられるまでの間、これに代わるものとして備え付けられている図面で、土地の位置及び形状の概略を記載した図面です。



A 向新町2丁目

|       |      |             |  |           |           |    |          |      |    |           |
|-------|------|-------------|--|-----------|-----------|----|----------|------|----|-----------|
| 請求部   | 所在   | 福岡市南区野多目二丁目 |  |           |           | 地番 | 50番6     |      |    |           |
| 出力縮尺  | 縮尺不明 | 精度区分        |  | 座標系番号又は記号 |           | 分類 | 地図に準ずる図面 |      | 種類 | 旧土地台帳附属地図 |
| 作成年月日 |      |             |  |           | 備付年月日(原図) |    |          | 補記事項 |    |           |

これは地図に準ずる図面に記録されている内容を証明した書面である。

令和6年11月21日  
福岡法務局

請求番号：22-1  
(1/2)

(6枚目)

A 4判に縮小

公用

イ 95-15  
水

N

水

53-1 (2/2)

50-6 (2/2)

55-2 (2/2)

95-1 (1/2)

95-14

58-60

58-59

58-1

58-58

58-40

58-39

58-38

58-37

58-36

58-51

59-1

58-15

58-16

58-17

58-18

58-42

58-34

58-35

58-14

58-21

58-20

58-19

58-33

58-32

59-5

58-23

58-22

58-41

58-24

59-6

59-3

(注) 地図に準ずる図面は、土地の区画を明確にした不動産登記法所定の地図が備え付けられるまでの間、これに代わるものとして備え付けられている図面で、土地の位置及び形状の概略を記載した図面です。

地番区域見出

野多目  
2丁目

|       |      |             |           |           |          |    |      |      |    |           |
|-------|------|-------------|-----------|-----------|----------|----|------|------|----|-----------|
| 請求部   | 所在   | 福岡市南区野多目二丁目 |           |           |          | 地番 | 50番6 |      |    |           |
| 出力縮   | 縮尺不明 | 精度区分        | 座標系番号又は記号 | 分類        | 地図に準ずる図面 |    |      |      | 種類 | 旧土地台帳附属地図 |
| 作成年月日 |      |             |           | 備付年月日(原図) |          |    |      | 補記事項 |    |           |

これは地図に準ずる図面に記録されている内容を証明した書面である。

令和6年11月21日  
福岡法務局

請求番号：22-1  
(2/2)

(7枚目)

A 4 判に縮小

公用


登記年月日：平成8年10月29日

130752  
(平)昭8年10月29日登記

前50-6 後新

地 番 ⑤ 50-17  
50-6

土地の所在 福岡市南区 二丁目

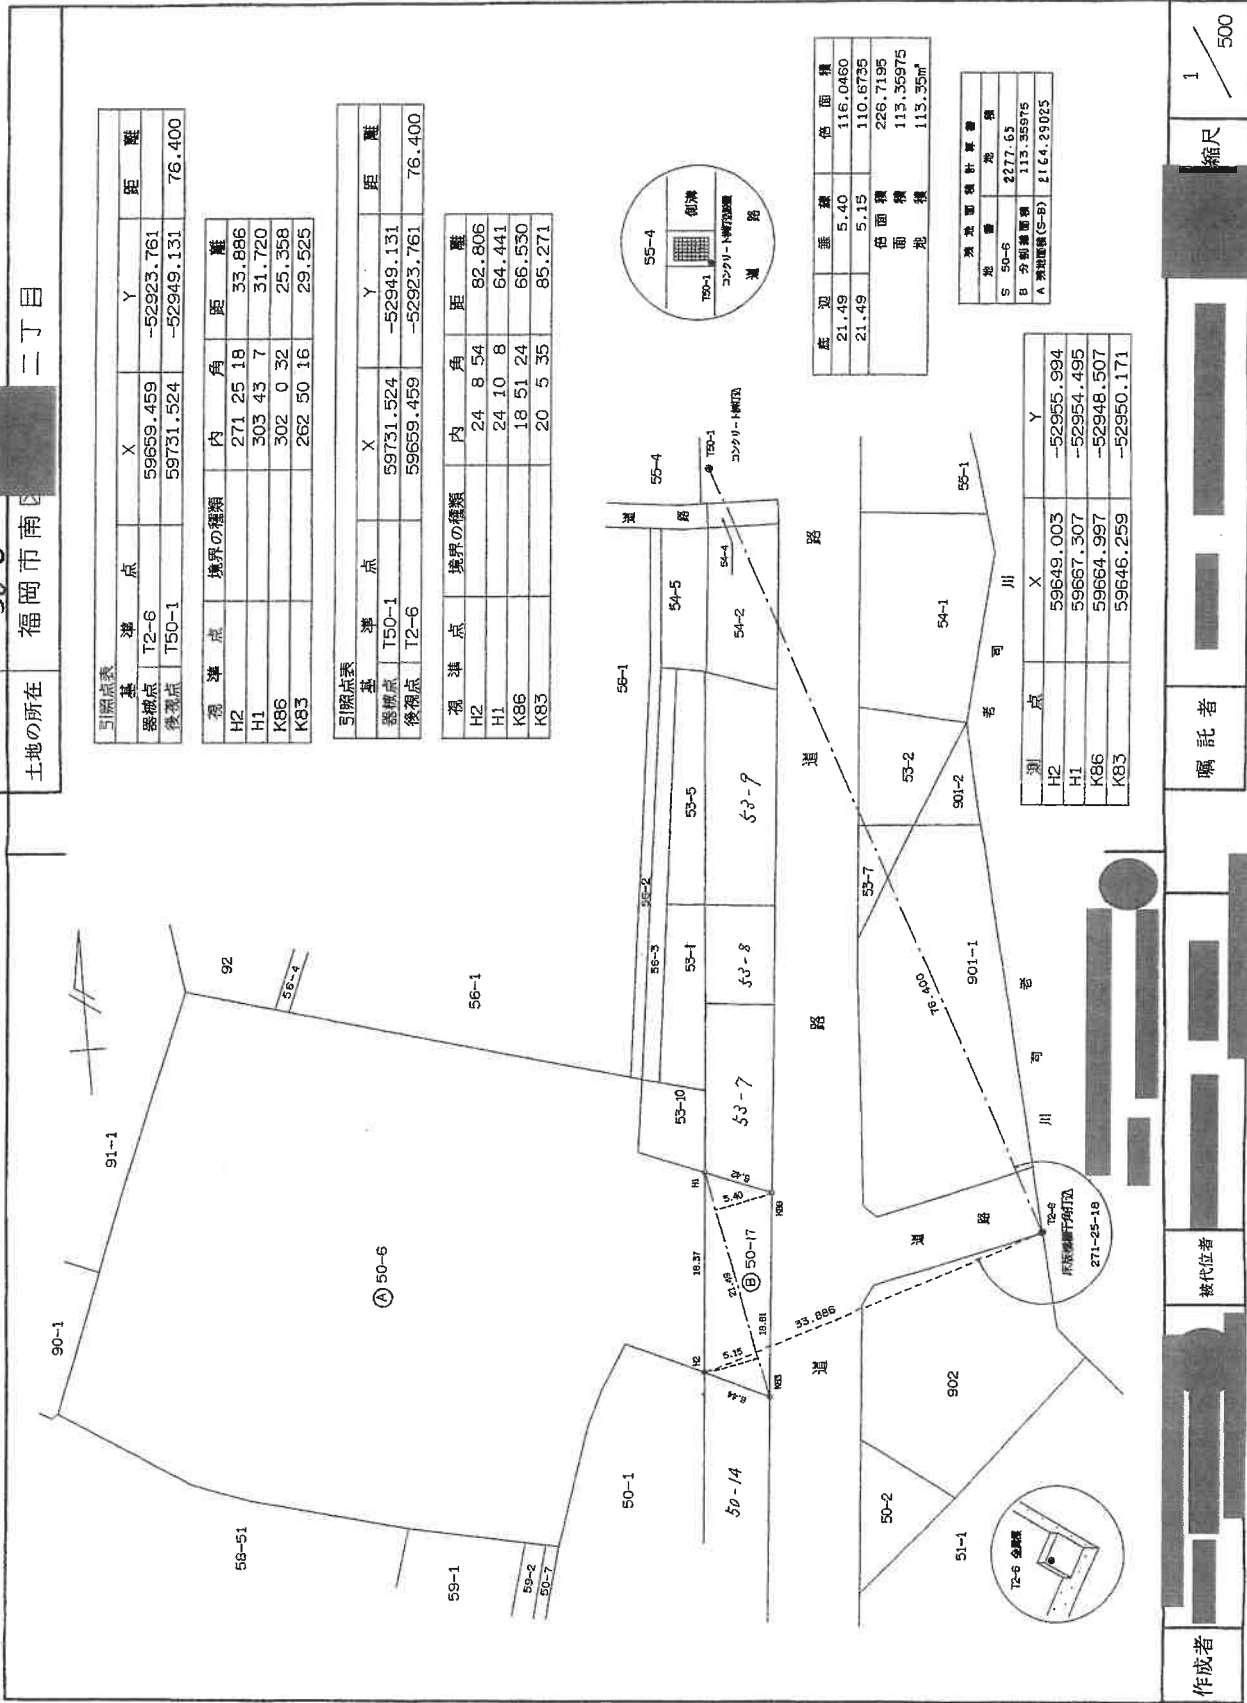


これは図面に記録されている内容を証明した書面である。

令和6年11月21日 福岡法務局

登記年月日：平成8年10月29日

平成8年10月29日登記  
522751 各階平面図

|       |                    |
|-------|--------------------|
| 家屋番号  | 野多目2丁目<br>50番6の410 |
| 建物の所在 | 福岡市南区野多目2丁目50番地6   |

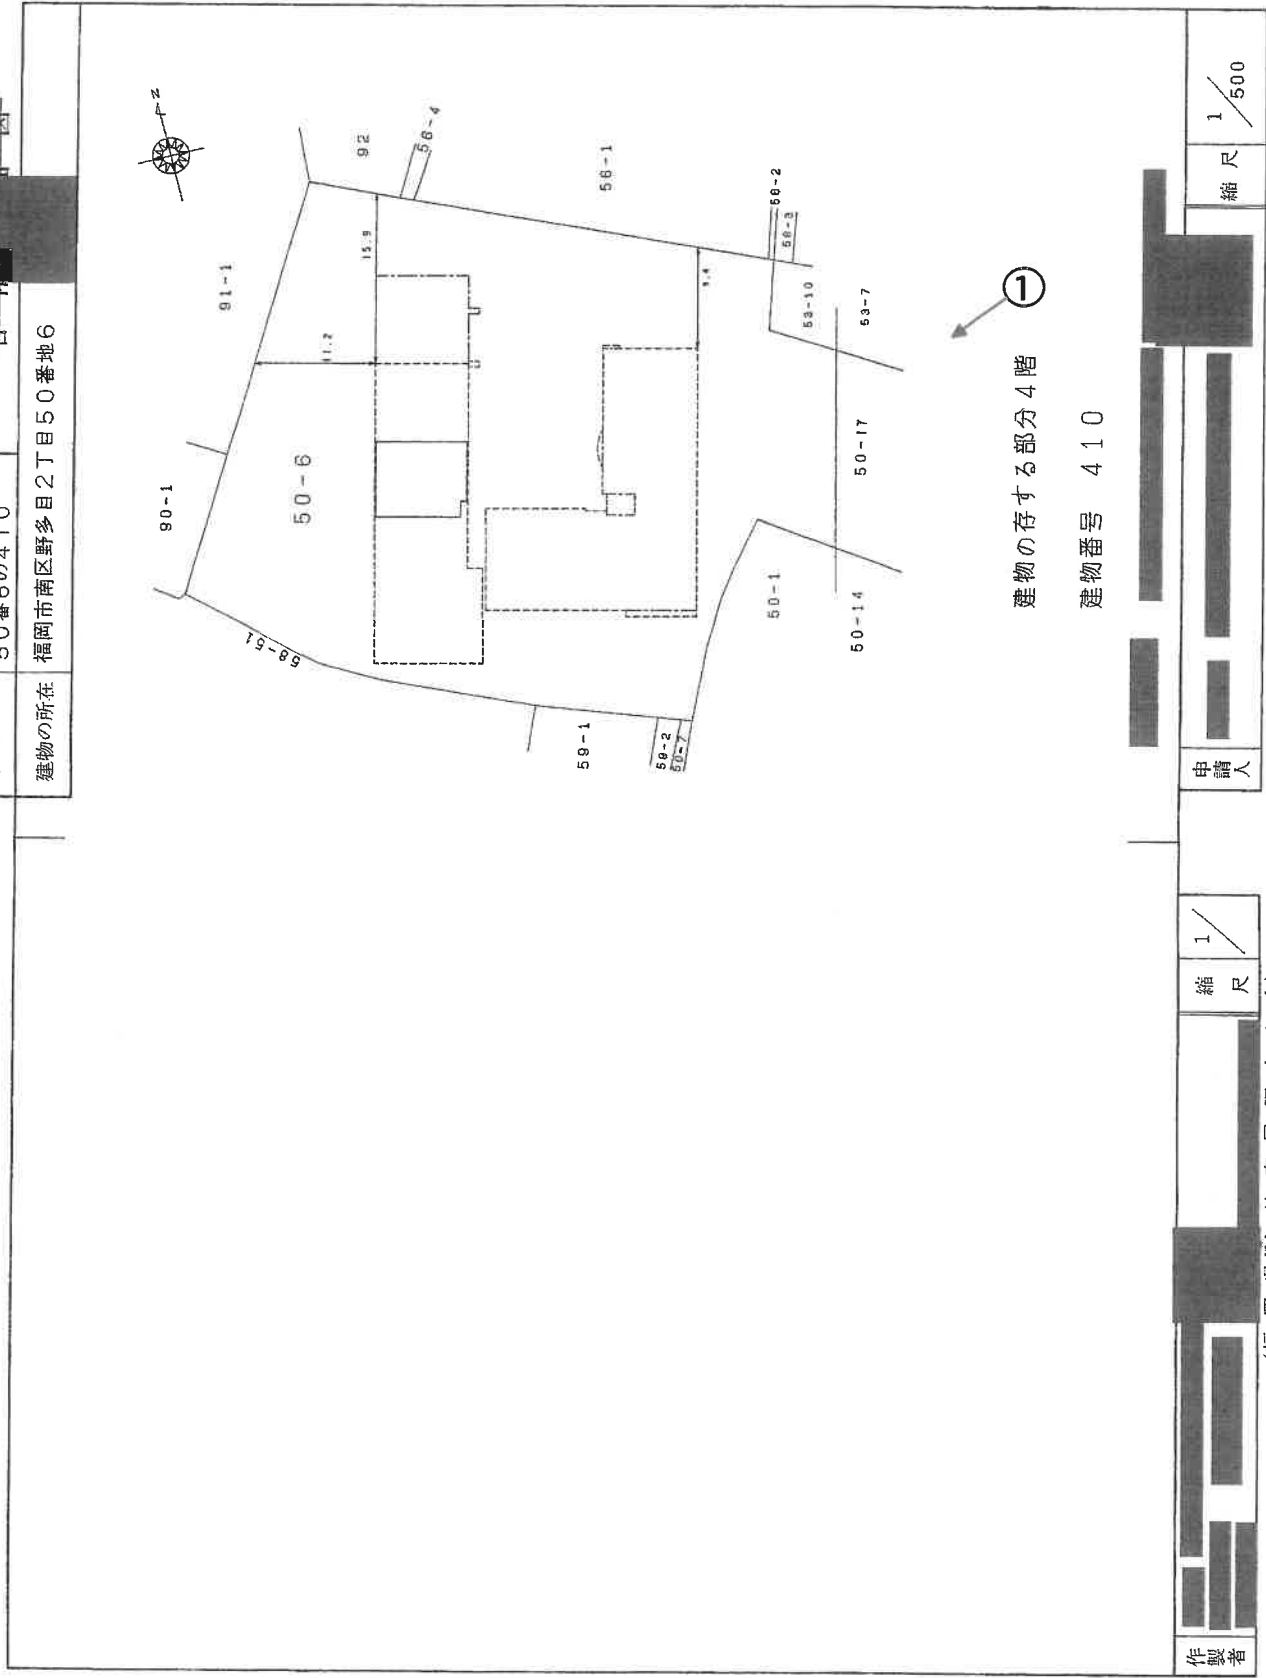

写真撮影位置方向

これは図面に記録されている内容を証明した書面である。  
令和6年11月21日 福岡法務局



登記年月日：平成7年1月6日


昭和7年/月/日登録

522752 各階平面図

建物図面  
各階平面図


家屋番号  
野多目2丁目  
50番6の410

建物の所在  
福岡市南区野多目2丁目50番地6

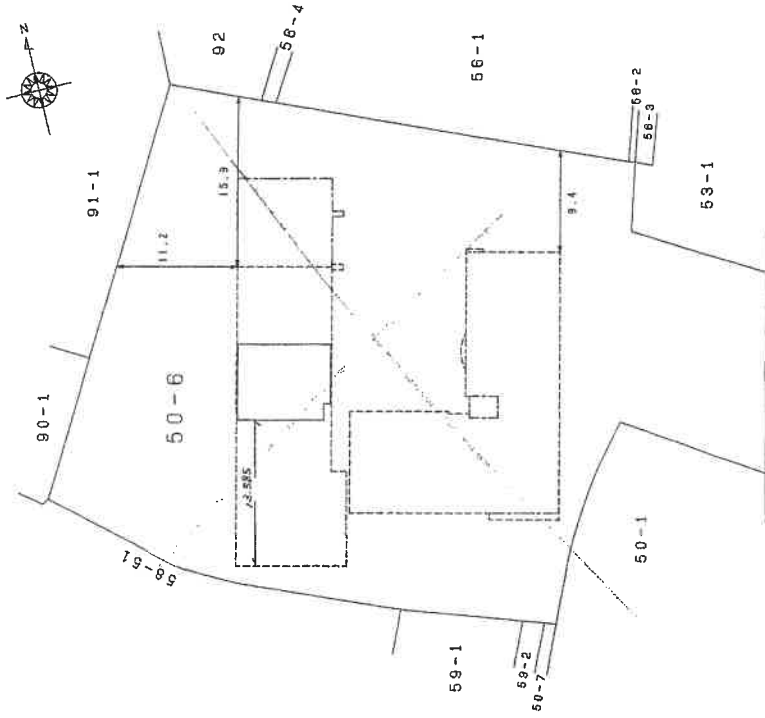

求積表

|               |   |                      |
|---------------|---|----------------------|
| 7.850 X 1.490 | = | 11.696500            |
| 8.450 X 5.540 | = | 46.813000            |
| 合計            |   | 58.509500            |
| 床面積           |   | 58.50 m <sup>2</sup> |

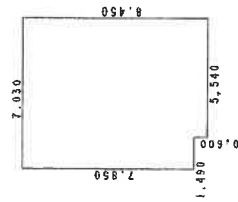

道路

建物の存する部分4階

建物番号 410

作製者

縮尺  
1/250

申請人

縮尺  
1/500

(福岡県土地家屋調査士会)

これは図面に記録されている内容を証明した書面である。


令和6年11月21日

福岡法務局

公用

# 間取図

写真撮影位置方向

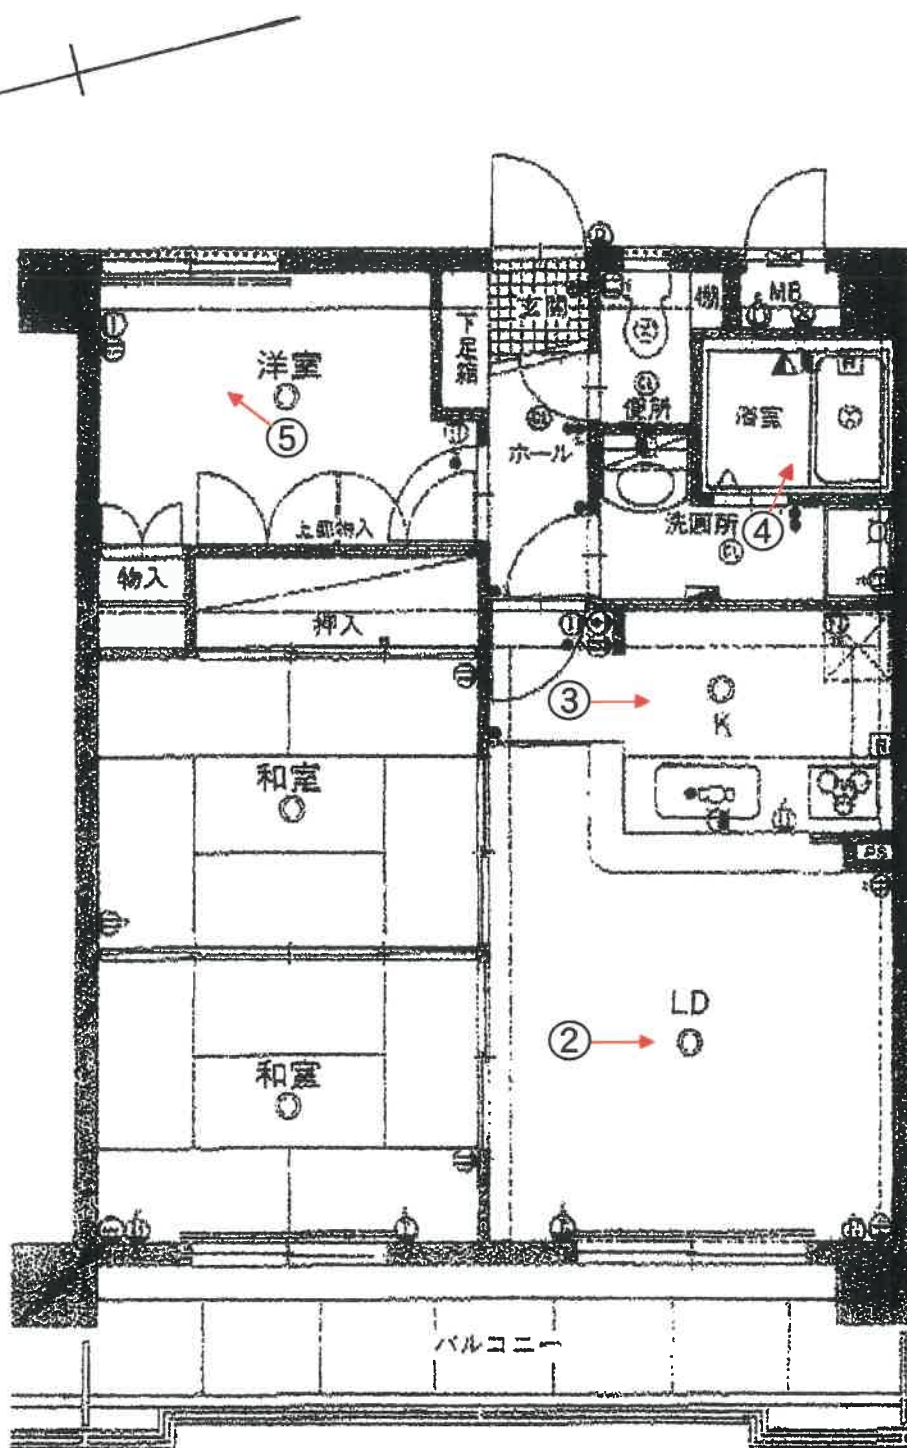



No. 1

本件建物(1棟)を撮影



No. 2

本件建物の室内を撮影



No. 3

本件建物の室内を撮影



No. 4

本件建物の室内を撮影



No. 5

洋室の損傷箇所を撮影

令和6年（ヌ）第90号  
令和6年12月17日現地調査  
令和7年1月10日評価

福岡地方裁判所 御中

## 評 価 書

評価人 不動産鑑定士  
松 本 忠 人

## 第1 評価額

| 番 号 | 評 価 額         |
|-----|---------------|
| 1   | 金 1,670,000 円 |

## 第2 評価の条件

- 1 本件評価は、民事執行法により売却されることを前提とした適正価格を求めるものである。

したがって、求めるべき評価額は、一般の取引市場において形成される価格ではなく、一般の不動産取引と比較しての競売不動産特有の各種の制約（売主の協力が得られないことが常態であること、買受希望者は内覧制度によるほかは物件内部の確認が直接できないこと、引渡しを受けるために法定の手続きをとらなければならない場合があること、目的物の種類又は品質に関する不適合には担保責任がないこと等）等の特殊性を反映させた価格とする。

- 2 評価は、目的物件の調査時点における現状に基づいて行うものであり、調査日以降発生した物件の現状変更については原則として考慮していない。
- 3 現地での物件調査は、原則として目視可能な部分に限定される。
- 4 物件に関する情報提供の内容は、民事執行法58条4項に定める場合を除いて、原則として公共機関で公開された資料に基づくものである。

### 第3 目的物件

| 番<br>号                                                                                              | 所 在 等                 | 登 記 上                           | 現 況       |
|---|-----------------------|---------------------------------|-----------|
| 1                                                                                                   | (一棟の建物の表示)            |                                 | 「特記事項」欄参照 |
|   | 所 在                   | 福岡市南区野多目二丁目50番地6                |           |
|   | 建 物 の 名 称             | アムール大橋南                         |           |
|   | (専有部分の建物の表示)          |                                 |           |
|   | 家 屋 番 号               | 野多目二丁目50番6の410                  |           |
|   | 建 物 の 名 称             | 410                             |           |
|   | 種 類                   | 居 宅                             |           |
|   | 構 造                   | 鉄筋コンクリート造 1 階建                  |           |
|   | 床 面 積                 | 4 階部分      58.50 m <sup>2</sup> |           |
|   | (敷地権の目的である土地の表示)      |                                 |           |
|   | 土 地 の 符 号             | 1                               |           |
|   | 所 在 及 び 地 番           | 福岡市南区野多目二丁目50番6                 |           |
|   | 地 目                   | 宅 地                             |           |
|   | 地 積                   | 2,164.29 m <sup>2</sup>         |           |
|   | (敷地権の表示)              |                                 |           |
|   | 土 地 の 符 号             | 1                               |           |
|   | 敷 地 権 の 種 類           | 所有権                             |           |
|   | 敷 地 権 の 割 合           | 5,850 / 374,270                 |           |
|   | 共 有 者                 | 持分 4 分の 1                       |           |
|   | 特 記 事 項               |                                 |           |
| ・ 建物の評価にあたっては、専有部分の床面積のほかに共用部分等も含めるため、固定資産税評価証明書記載の床面積      (64.15m <sup>2</sup> )      を採用した。      |                       |                                 |           |
| ・ 敷地権の目的である土地の数量は現地の状況や建物の制約等により正確に確認できないが、公図・建物図面及び地積測量図を参考に現地踏査のうえ、その状況がほぼ符合するので、登記記載の地積に基づき評価した。 |                       |                                 |           |
| 住 居 表 示                                                                                             | 福岡市南区野多目二丁目28-10-410号 |                                 |           |

## 第4 目的物件の位置・環境等

### 1. 土地の概況及び利用状況等

|                                                                     |   |                    |
|---------------------------------------------------------------------|---|--------------------|
| 位 置 ・ 交 通<br>(直線距離)                                                 | 西鉄天神大牟田線「大橋」駅のほぼ南方、約2.1km。<br>西鉄バス「野多目ランプ入口」停留所のほぼ南方、約110m。<br>(別添「位置図」参照)   |                    |
| 付 近 の 状 況                                                           | 国道沿いに沿道型店舗、病院、マンション等が存する路線商業地域。<br>なお、地域環境等が変化する要因はなく今後も現状維持で推移すると予測される。   |                    |
| 主 な 公 法 上<br>の 規 制 等<br><br>(道路の幅員等の<br>個別的な規制を<br>考慮しない一般<br>的な規制) | 都市計画区分   | 市街化区域              |
|                                                                     | 用途地域   | 第二種住居地域            |
|                                                                     | 建ぺい率   | 60%                |
|                                                                     | 容 積 率   | 200%               |
|                                                                     | 防火規制   | 無                  |
|                                                                     | その他   | 第二種20m高度地区         |
| 画 地 条 件                                                             | 規 模   | 2,164.29㎡ (登記地積)   |
|                                                                     | 形 状   | 不整形 (別添「公図(写)」参照。) |
|                                                                     | 間口・奥行   | 間口約18m・最深奥行約63m    |
|                                                                     | 接道関係   | 中間画地               |
| 接 面 道 路<br>の 状 況                                                    | ほぼ東側で幅員約22m両側歩道付舗装国道にほぼ等高に接面(建築基準法第42条第1項の道路に該当)。   |                    |
| 土地の利用状況<br>等                                                        | 土地利用の状況は「現況調査報告書」記載のとおり。   |                    |
| 供 給 処 理 施 設                                                         | 上水道 : あり<br>ガス配管 : あり<br>下水道 : あり<br><br>(注) 敷地内への引き込みを基準とし、「あり」とは引き込みが有る場合、「なし」とは引き込みが無い場合、「なし(引き込み可)」とは、接面道路付近に供給処理施設の配管が有り、通常のコストで敷地内へ引き込むことが可能な場合、「不明」とは、所有者等へのヒアリングが出来ない場合、市役所等の管理者での確認事項に疑義がある場合等で、確認・調査が困難な場合である。 |                    |
| 特 記 事 項                                                             | ・現地調査、関係者等からの聴取及び官公署における公表資料を調査した範囲では、土壌汚染をうかがわせる事実認められなかった。<br>・周知の埋蔵文化財包蔵地「野多目D遺跡」に属しており、建替え等に当たっては所定の手続等を要する。   |                    |



## 2 建物の概況

### (1) 一棟の建物の概要

|                  |                                |                               |
|------------------|--------------------------------|-------------------------------|
| マンション名           | アムール大橋南                        |                               |
| 建物の用途            | 共同住宅 (総戸数 63 戸)                |                               |
| 建築時期及び経済的残存耐用年数等 | 建築年月日(登記記載)                    | 平成6年12月7日 新築                  |
|                  | 経過年数                           | 約 31 年                        |
|                  | 経済的全耐用年数                       | 約 40 年                        |
|                  | 経済的残存耐用年数                      | 約 9 年                         |
| 構造               | 鉄筋コンクリート造コンクリート屋根 8 階建         |                               |
|                  | 合計床面積                          | 4,104.06 m <sup>2</sup> (登記上) |
| 仕様               | 外壁                             | 小口タイル 吹付タイルほか                 |
|                  | 床                              | タイル貼 クッションシートほか               |
| 設備等              | エレベータ                          | 1基                            |
|                  | 駐車場                            | 38台分(賃貸)                      |
|                  | 集会所                            | あり                            |
|                  | 管理人室                           | あり                            |
|                  | その他                            | オートロック 駐輪場                    |
| 建物の品等            | 使用資材                           | 普通                            |
|                  | 施工状態                           | 普通                            |
| 管理の形態等           | 「現況調査報告書」記載のとおり。               |                               |
| 管理の状況            | 外観上、偶発的損傷等は観察されず、保守状態は普通。      |                               |
| 特記事項             | ・令和5年後期に大規模修繕を実施したとのこと(管理会社談)。 |                               |

(2) 専有部分の概要

|                        |   |
|------------------------|---|
| 構 造                    | 鉄筋コンクリート造 1 階建   |
| 位 置                    | 4 階部分の中間区画（ほぼ西面・ほぼ東側の一部面採光）   |
| 床 面 積                  | 登記記載 58.50㎡<br>固定資産税評価証明書上 64.15㎡   |
| 間 取 り                  | 3 L D K、バルコニー（約9㎡）<br>（別添「間取図」参照。）   |
| 仕 様                    | 天 井 ビニールクロス貼 合板 ほか<br>床 フローリング 畳 ほか<br>内 壁 ビニールクロス貼 ほか<br>設 備 電気設備、給排水設備 ガス 等                                                                |
| 保守管理の状態                | 特記事項参照   |
| 管 理 費 等                | 「現況調査報告書」記載のとおり。   |
| 専 有 部 分 の<br>利 用 状 況 等 | 「現況調査報告書」記載のとおり。   |
| 特 記 事 項                | <ul style="list-style-type: none"> <li>・総じて汚損等が見られ、洋室ではクロスの剥れ等が見られた。</li> <li>・建物に付属する各種設備については、その動作を確認出来ないので、使用可能かどうかについては不明である。</li> </ul> |

## 第5 評価額算出の過程

本件においては、積算価格と比準価格を求め、試算価格を調整のうえ、評価額を後記のとおり決定した。

### 1 積算価格の試算

建物価格に敷地権価格を加算して、対象物件の積算価格を試算した。

#### (1) 建物の価格

目的建物の再調達原価を、建物建築費の推移動向を考慮した標準的な建築費に比準して求め、これに耐用年数に基づく方法及び観察減価法を併用して求めた現価率を乗じて建物価格を求めた。

| 再調達原価(円/㎡)<br>ア | 床面積(㎡)<br>イ | 現価率<br>ウ | 建物価格(円)<br>ア×イ×ウ |
|-----------------|-------------|----------|------------------|
| 282,000         | 64.15       | 0.26     | 4,700,000        |

【注】計算結果の数値は、万円未満を四捨五入した。(以下同じ)

#### ア 再調達原価

間接法を適用し、同一需給圏内に存する類似建物の標準的な建築費用(マンション分譲事業において別途必要となる販売費、一般管理費、金利、利潤等の附帯費用を含む。)等と秤量して査定した。

#### イ 床面積

専有部分の面積のほか共用部分等の面積も反映させるため、固定資産税評価証明書記載の面積を採用した。

#### ウ 現価率(定額法)

減価修正にあたっては、耐用年数に基づく方法のうち定額法を採用し、それにより求めた現価率を基本として、これに観察減価法による補正を施して現価率を査定した。

$$\text{現価率: } \{1 - (1 - R) \times n / N\} \times (1 + q) = 0.30 \times 0.85 = 0.26$$

R : 残価率 10%

n : 経過年数 約 31 年

N : 経済的全耐用年数 約 40 年

q : 観察減価法による補正率 -15% (特記事項等考慮)

## (2) 敷地権価格

敷地権の目的である土地の敷地権価格を次のとおり求めた。

| 標準画地価格<br>(円/㎡) | 個別格<br>格 差 | 地 積<br>(㎡) | 建 付<br>減 価 | 敷地権割合           | 敷地権価格<br>(円)<br>ア×イ×ウ×エ×オ |
|-----------------|------------|------------|------------|-----------------|---------------------------|
| ア               | イ          | ウ          | エ          | オ               |                           |
| 221,000         | 0.93       | 2,164.29   | 0.95       | 5,850 / 374,270 | 6,610,000                 |

ア 標準画地価格・・・ 公示地「福岡南-25」の公示価格等を規準として査定した。

$$\begin{array}{ccccccc} \text{公示価格等} & & \text{時点修正} & \text{標準化補正} & \text{地域格差} & & \text{標準画地価格} \\ 150,000\text{円/㎡} & \times & \frac{109}{100} & \times \frac{100}{100} & \times \frac{100}{74} & = & 221,000\text{円/㎡} \end{array}$$

\*時点修正： 近時の状況等に留意して公示価格等の価格時点から評価日までの推定変動率を査定した。

\*標準化補正： 補正要因な 1.00

\*地域格差： 街路条件 接近条件 環境条件 行政的条件 地域格差  
0.90 × 1.03 × 0.80 × 1.00 = 0.74

イ 個別格差・・・ 形状 包蔵地 個別格差  
0.95 × 0.98 = 0.93

ウ 地 積・・・・・・ 登記数量による。

エ 建付減価・・・・・・ 建物と敷地との適応の状態等を考慮した。

オ 敷地権割合・・・・・・ 登記上の敷地権割合による。

## (3) 積算価格（敷地権付建物の価格）

| 建 物 価 格<br>(円) | 敷地権価格<br>(円) | 個別格差<br>(階層・位置・品等程度) | 積算価格<br>(円)<br>(ア+イ)×ウ |
|----------------|--------------|----------------------|------------------------|
| ア              | イ            | ウ                    |                        |
| 4,700,000      | 6,610,000    | 1.00                 | 11,310,000             |

個別格差・・・・・・ 一棟のマンション内における階層・位置等による効用格差を考量して査定した。

## 2 比準価格の試算

| 基準階の比準価格<br>(円/㎡)<br>ア | 個別格差<br>(階層・位置・品等程度)<br>イ | 専有面積<br>(㎡)<br>ウ | 比準価格<br>(円)<br>ア×イ×ウ |
|------------------------|---------------------------|------------------|----------------------|
| 220,000                | 0.94                      | 58.50            | 12,100,000           |

ア 基準階の比準価格： 近隣地域及び同一需給圏内の類似地域にある同類型の区分所有建物の取引事例等を収集分析し、各種補修正及び価格形成要因の比較を行って、基準階専有部分の登記専有面積1㎡当たりの比準価格を査定した。

イ 個別格差： 積算価格の個別格差に観察減価等を考慮して査定。

ウ 専有面積： 登記の専有面積（内法）による。

### 3 評価額の判定

#### (1) 試算価格の調整

積算価格・比準価格が下記のとおり算定された。

それぞれの試算価格の有効性や当該物件の特性等を検討した結果、本件では、次表のとりのウェイトで考慮することが妥当であると判断し、本件物件の調整後の価額を下表のとおり査定した。

|        | 占有減価修正前の<br>試算価格 (円)<br>ア | 占有減価<br>修 正<br>イ | 試 算 価 格<br>(円)<br>ア×イ | 調整割合 |
|--------|---------------------------|------------------|-----------------------|------|
| ① 積算価格 | 11,310,000                | 1.00             | 11,310,000            | 20%  |
| ② 比準価格 | 12,100,000                | 1.00             | 12,100,000            | 80%  |
| 調整後の価格 | 11,940,000円               |                  |                       |      |

イ 占有減価修正 : 修正の必要は無い。

#### (2) 評価額の判定

調整後の価格に持分割合を乗じ、市場性修正及び競売市場修正を施し、さらに滞納管理費等相当額の減価並びにその他の控除減価(敷金等)を考慮して評価額を求めた。

| 番号 | 調整後の価格<br>(円)<br>ア | 市場性<br>修 正<br>イ | 競売市場<br>修 正<br>ウ | 滞納管理費等<br>相当額の減価<br>エ | その他の控除<br>減価(敷金等)<br>オ | 共有持分<br>カ | 評 価 額<br>(円)<br>(ア×イ×ウ×エーオ)×カ |
|----|--------------------|-----------------|------------------|-----------------------|------------------------|-----------|-------------------------------|
| 1  | 11,940,000円        | 0.70            | 0.80             | 1.00                  | 0                      | 1/4       | 1,670,000円                    |

イ 市場性修正：売却対象が共有持分のみである点を考慮して修正した。

ウ 競売市場修正：評価の条件欄記載の不動産競売市場の特殊性等を考慮した。

エ 滞納管理費等相当額の減価：代金納付に至る間の管理費等の滞納相当額を考慮した。

オ その他の控除減価(敷金等)：買受人の引受けとなるべき敷金等の預り金を控除する。

カ 共有持分：持分 4分の1

## 第6 参考価格資料

地 価 公 示 価 格 : 公示地「福岡南－25」  
所 在 : 福岡市南区向新町1丁目516番20  
住 居 表 示 : 向新町1-2-4  
価 格 : 150,000 円/㎡ (対前年変動率 + 8.7% )  
価 格 時 点 : 令和6年1月1日  
地 積 : 122 ㎡  
地 域 の 概 要 : 小規模一般住宅が建ち並ぶ既成住宅地域  
接 面 街 路 : 北東側幅員約5m市道  
供 給 処 理 施 設 : 水道、ガス、下水  
位 置 : 西鉄天神大牟田線「大橋」駅のほぼ南方、道路距離1.7km。  
用 途 指 定 等 : 第一種住居地域 (建ぺい率 60% 、容積率 200% )

## 第7 附属資料の表示

|             |     |
|-------------|-----|
| 1 位置図       | 2 葉 |
| 2 公図(写)     | 2 葉 |
| 3 地積測量図(縮小) | 1 葉 |
| 4 建物図面(縮小)  | 1 葉 |
| 5 各階平面図(縮小) | 1 葉 |
| 6 間取図       | 1 葉 |
| 7 現況写真      | 2 葉 |

(BIT用は位置図のみ添付。その他は現況調査報告書参照)

以 上







