

期 間 入 札 の 公 告

令和 7年12月23日

福岡地方裁判所第4民事部

裁判所書記官 河 野 広 和

別紙物件目録記載の不動産を下記のとおり期間入札に付します。

記

入札期間	令和 8年 1月 7日から 令和 8年 1月14日まで
開札期日	日 時 令和 8年 1月20日 午前 9時30分 場 所 福岡地方裁判所売却場
売却決定 期日	日 時 令和 8年 2月 4日 午前 9時50分 場 所 福岡地方裁判所第4民事部
買受申出の保証の 提供方法	下記のいずれかによる。 (1) 当裁判所の預金口座に金銭を振り込んだ旨の金融機関の証明書。 (2) 銀行, 損害保険会社, 農林中央金庫, 商工組合中央金庫, 全国を地区とする信用金庫連合会, 信用金庫又は労働金庫の支払保証委託契約締結証明書。
買受申出の資格の 制限 (民事執行規則33条)	☆印を付した物件は農地であるので, 権限を有する行政庁の交付した買受適格証明書を有する者及び買受けについて農地法上の許可又は届出を必要としない者に限り, 買受申出をすることができます。同証明書の交付については, 物件所在地の農業委員会にお尋ね下さい。
一般の閲覧に供するため, 物件明細書・現況調査報告書・評価書の各写しを令和 7年12月23日から当庁物件明細書等閲覧室に備え置きます。	



物件番号	売却基準価額（円） 買受可能価額（円）	一括 売却	買受申出保証額（円）	令和 7 年度	
				固定資産税（円）	都市計画税（円）
1,2	10,630,000 8,504,000	一括	2,126,000	43,051	0
1	9,240,000				
2	1,390,000				



物 件 目 録

1 所 在 福津市若木台三丁目

地 番 6番2

地 目 宅地

地 積 258.72平方メートル

共有者 A 持分3分の1

共有者 B 持分3分の1

共有者 C 持分3分の1

2 所 在 福津市若木台三丁目6番地2

家屋 番号 6番2

種 類 居宅

構 造 木造瓦葺2階建

床 面 積 1階 73.27平方メートル

2階 35.34平方メートル

共有者 A 持分3分の1

共有者 B 持分3分の1

共有者 C 持分3分の1



物 件 明 細 書

令和 7年11月14日

福岡地方裁判所第4民事部

裁判所書記官 広 崎 壮 太

1 不動産の表示

【物件番号1, 2】

別紙物件目録記載のとおり

2 売却により成立する法定地上権の概要

なし

3 買受人が負担することとなる他人の権利

【物件番号1, 2】

なし

4 物件の占有状況等に関する特記事項


【物件番号1, 2】

本件共有者らが占有している。

5 その他買受けの参考となる事項

《 注 意 書 》

- 1 本書面は、現況調査報告書、評価書等記録上表れている事実等を記載したものであり、関係者の間の権利関係を最終的に決める効力はありません（訴訟等により異なる判断がなされる可能性もあります）。
- 2 記録上表れた事実等がすべて本書面に記載されているわけではありませんし、記載されている事実や判断も要点のみを簡潔に記載されていますので、必ず、現況調査報告書及び評価書並びに「物件明細書の詳細説明」も御覧ください。
- 3 買受人が、占有者から不動産の引渡しを受ける方法として、引渡命令の制度があります。引渡命令に関する詳細は、「引渡命令の詳細説明」を御覧ください。
- 4 対象不動産に対する公法上の規制については評価書に記載されています。その意味内容は「公法上の規制の詳細説明」をご覧ください。

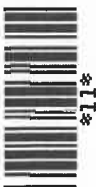

- 5 各種「詳細説明」は、閲覧室では通常別ファイルとして備え付けられています。



物 件 目 録

1 所 在 福津市若木台三丁目

地 番 6番2

地 目 宅地

地 積 258.72平方メートル

共有者 A 持分3分の1

共有者 B 持分3分の1

共有者 C 持分3分の1

2 所 在 福津市若木台三丁目6番地2

家屋 番号 6番2

種 類 居宅

構 造 木造瓦葺2階建

床 面 積 1階 73.27平方メートル

2階 35.34平方メートル

共有者 A 持分3分の1

共有者 B 持分3分の1

共有者 C 持分3分の1



令和 7 年(ケ)第 119 号
令和 7 年 8 月 26 日受理
令和 7 年 9 月 26 日提出

現況調査報告書

福岡地方裁判所

執行官 野 中 政 浩

物 件 目 録

- 1 所 在 福津市若木台三丁目
- 地 番 6 番 2
- 地 目 宅地
- 地 積 258.72平方メートル
- 共有者 A 持分3分の1
共有者 B 持分3分の1
共有者 C 持分3分の1
- 2 所 在 福津市若木台三丁目6番地2
- 家屋 番号 6 番 2
- 種 類 居宅
- 構 造 木造瓦葺2階建
- 床 面 積 1階 73.27平方メートル
2階 35.34平方メートル
- 共有者 A 持分3分の1
共有者 B 持分3分の1
共有者 C 持分3分の1

不動産の表示	「物件目録」のとおり		
住居表示	住居表示未実施		
土地	物件1		
現況地目	☒ 宅地（物件1） ☐ 公衆用道路（物件） ☐ （物件）		
形状	☐ 公図のとおり ☒ 地積測量図のとおり ☐ 建物図面（各階平面図）のとおり ☐ 土地建物位置関係図のとおり ☐		
占有者及び占有状況	☒ 土地共有者ら ☐ その他の者 上記の者が本件土地上に下記建物を共有し、占有している ☐ 「占有者及び占有権原」のとおり		
下記以外の建物（目的外建物）	☒ ない ☐ ある（詳細は「目的外建物の概況」のとおり）		
その他の事項			
建物	物件2		
種類、構造及び床面積の概略	☒ 公簿上の記載とほぼ同一である ☐ 公簿上の記載と次の点異なる（ ☐ 主たる建物 ☐ 附属建物） ☐ 種類： ☐ 構造： ☐ 床面積：		
物件目録にない附属建物	☒ ない ☐ ある 種類： 構造： 床面積：		
占有者及び占有状況	☒ 建物共有者ら ☐ その他の者 上記の者が本件建物を住居（空き家）として使用している ☐ 「占有者及び占有権原」のとおり		
上記以外の敷地（目的外土地）	☒ ない ☐ ある（詳細は「目的外土地の概況」のとおり）		
その他の事項			
執行官保管の仮処分	☒ ない ☐ ある 地方裁判所 支部 平成 年（ ）第 号 保管開始日 平成 年 月 日		
土地建物の位置関係	☐ 建物図面（各階平面図）のとおり ☒ 土地建物位置関係図のとおり		

（注）チェック項目中の調査結果は、「☒」の箇所の記載のとおり
（2枚目）

関係人の陳述等	
陳述者 (当事者等との関係)	陳述内容等
■ A, B, C (共有者)	[占有状況について](書面回答) 本件物件について、取り決めはしていません。
■ D (申立人代理人)	[占有状況について] 本件物件は、空き家です。
■ 九州電力(株)	[占有状況について] 本件建物の電力使用等は次のとおりです。 契約者 共有者A 契約年月日 令和4年6月21日 使用量 令和7年6月分 100kwh 令和7年7月分 94kwh 令和7年8月分 97kwh

(注) チェック項目中の調査結果は、「■」の箇所の記載のとおり
(3枚目)

執行官の意見等



1 (本件物件の占有関係等)

本件物件の占有関係等は, 前記関係人の陳述, 現況及び下記書面から 2 枚目記載のとおり認めた。

電力使用者等回答書

2 (境界付近の状況)

本件土地には現地復元性を有すると思われる図面は存在する。境界と思われる付近にはコンクリートブロック塀が一部存在するが, 境界標等は確認できなかった。

3 (接道)

公図のとおり, 公衆用道路(地番53-13)に接している。

(注) チェック項目中の調査結果は, 「■」の箇所の記載のとおり
(4枚目)

調 査 の 経 過		
調 査 の 日 時	調 査 の 場 所 等	調 査 の 方 法 等
7年8月26日 (火) 9 : 30 - 9 : 40	執行官室	固定資産税に関して保有する図面(写)交付申請書作成・郵送
7年8月26日 (火) 11 : 00 - 11 : 20	執行官室	公図等申請書作成・郵送 (接面道路)(近隣)登記事項証明書申請書作成・郵送
7年8月26日 (火) 13 : 00 - 13 : 45	執行官室	調査依頼書(共有者宛×3)作成・郵送 調査依頼書(本件物件投函用)作成 ライフライン調査依頼書作成・郵送
7年8月29日 (金) 16 : 50 - 17 : 10	物件所在地	物件の特定 写真撮影 占有調査 不在, 調査依頼書(返信用切手110円添付)投函
7年9月11日 (木) 14 : 45 - 15 : 35	物件所在地	立入調査 写真撮影 占有調査 (解錠に時間を要した)


(特記事項)

☐ 令和 年 月 日
目的物件は不在で施錠されていると予想されたので, 立会人及び解錠技術者を同行して臨場した。

☒ 令和7年9月11日
目的物件は不在で施錠されていたので, 立会人Eを立ち会わせ, 技術者に解錠させて建物内に立ち入った。

☐ 令和 年 月 日
休日・夜間執行許可の提示をした。

(注) チェック項目中の調査結果は, 「■」の箇所の記載のとおり
(5枚目)

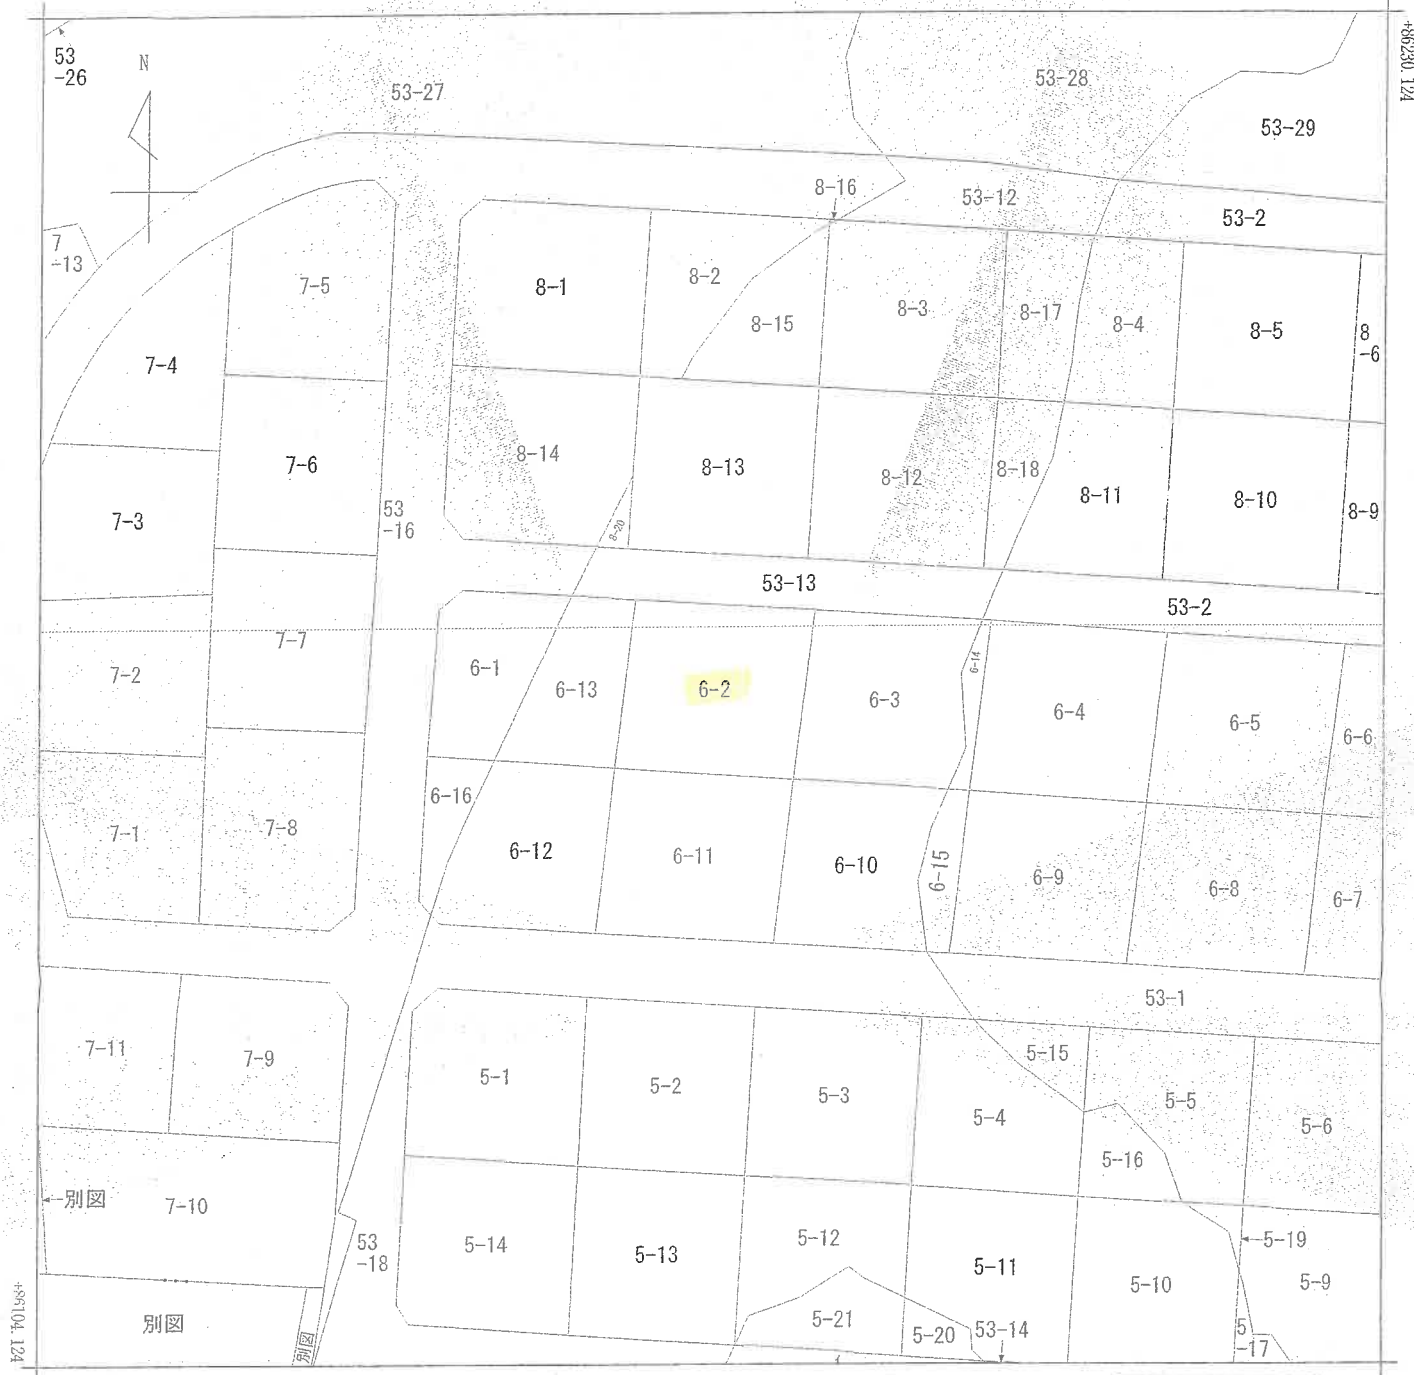

-44815.582 (座標値種別：図上測定)

(注) 地図に準ずる図面は、土地の区画を明確にした不動産登記法所定の地図が備え付けられるまでの間、これに代わるものとして備え付けられている図面で、土地の位置及び形状の概略を記載した図面です。

地番区域見出し

若木台3丁目

請求部	所在	福津市若木台三丁目				地番	6番2			
出力縮尺	1/500	精度区分		座標系番号又は記号	II	分類	地図に準ずる図面			
作成年月日				備付年月日(原図)		補記事項				

これは地図に準ずる図面に記録されている内容を証明した書面である。

(福岡法務局福岡出張所管轄)

令和7年9月1日

福岡法務局

請求番号：20-1

登記官

(1/1)

A3→A4に縮小

(6枚目)

公用

登記年月日：昭和50年2月18日

公用

これは図面に記録されている内容を証明した書面である。
(福岡法務局福岡出張所管轄)
令和7年9月1日 福岡法務局

前 別紙 後・新

地 番 188-20 53-28

土地の所在 宗像郡福岡町大字小竹島楠5丁目


福津市 若木台三丁目

217925

土地積算

在量

50.2.18 19

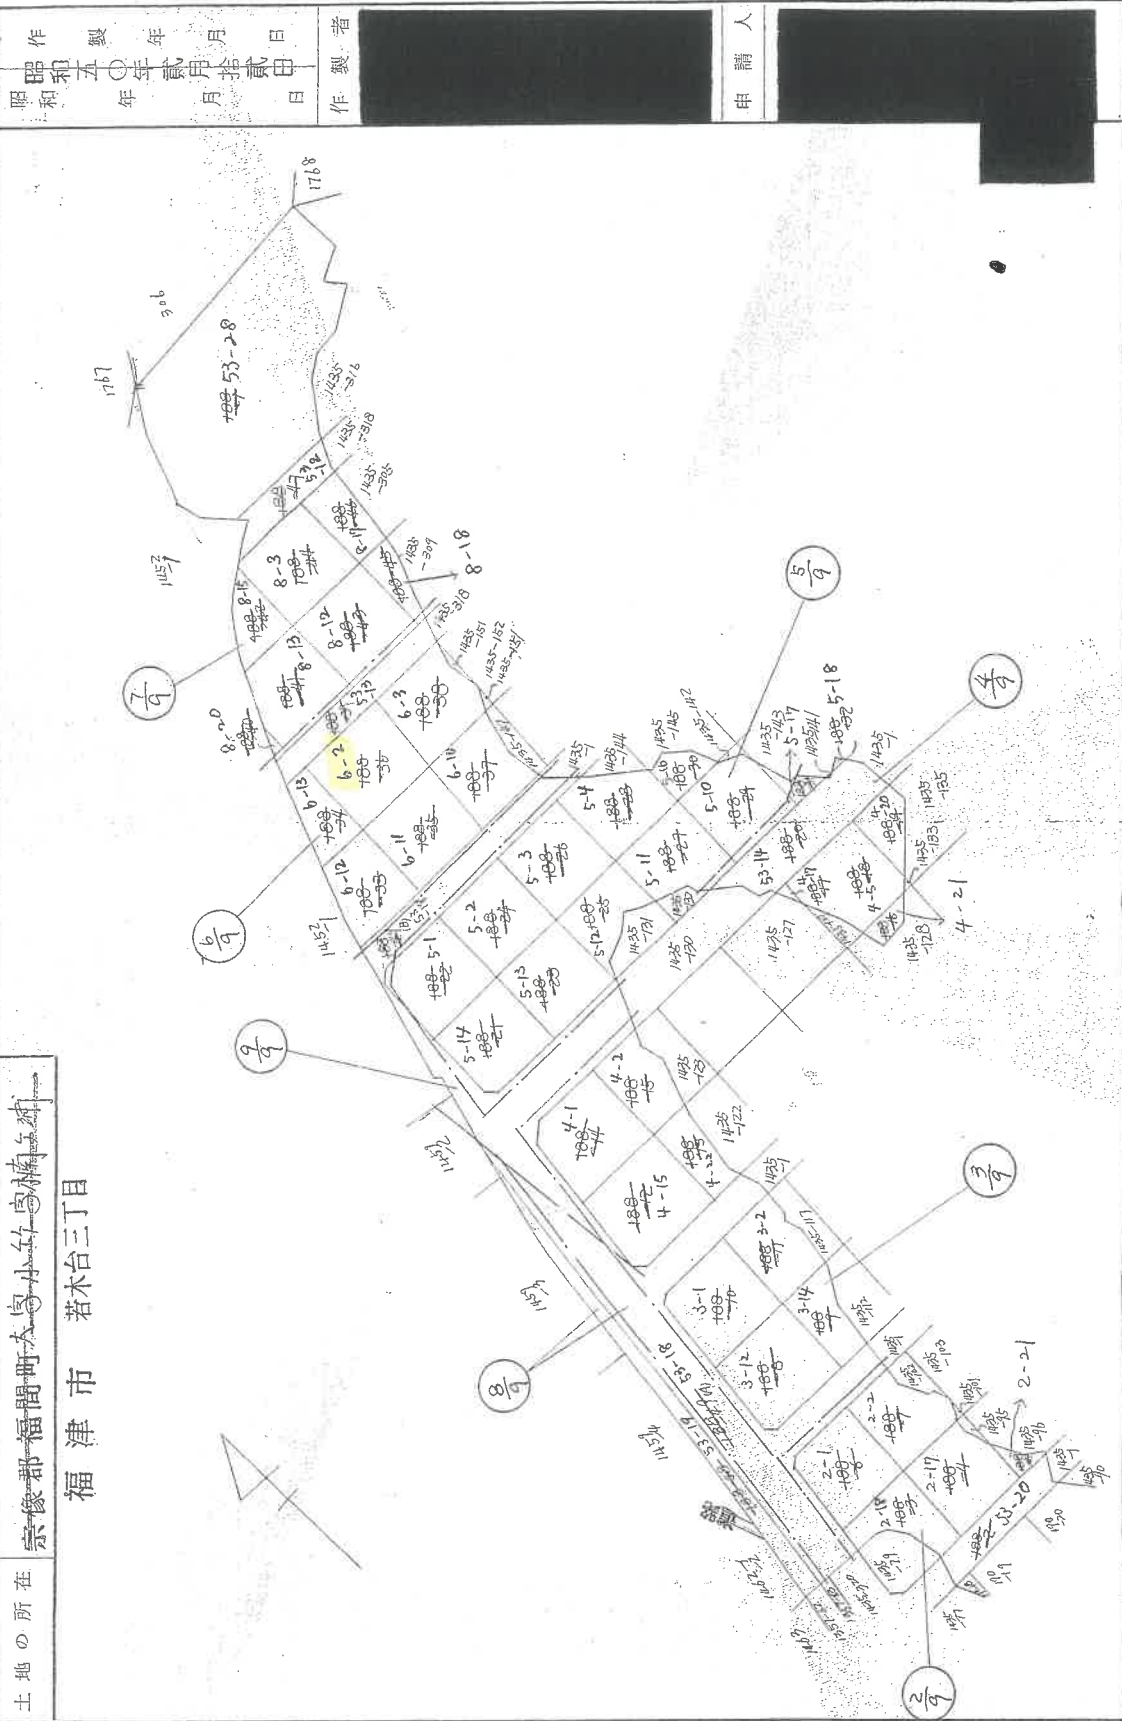

(福岡県土地家屋調査士会)

縮尺 1/1000

請求番号：20-2

(1/9)

(7枚目)

A3→A4に縮小

登記年月日：昭和50年2月18日

公用

これは図面に記録されている内容を証明した書面である。
(福岡法務局福岡出張所管轄)
令和7年9月1日 福岡法務局

登記官

前 53-28 後・新 217934

地番 188-33-13

土地の所在 宗像郡福岡町大字多岐浦

福津市若木台三丁目


地積測量図

50.2.18

昭和五〇年貳月拾貳日
製作年月日

製作者

申請人

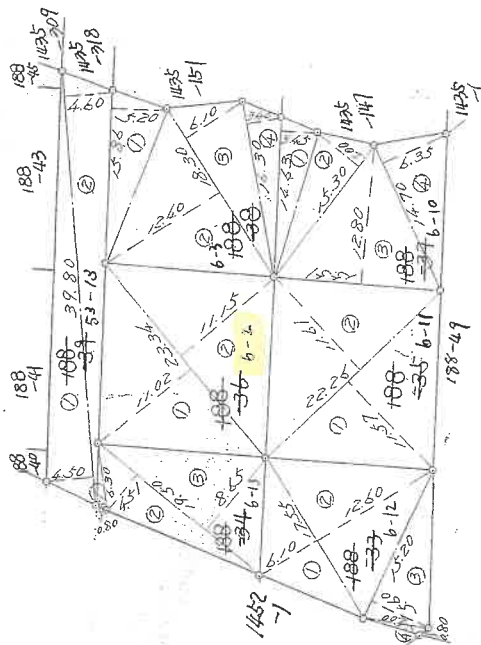

53-13
188-37

1 39.80 x 4.50 = 179.1000
2 39.80 x 4.60 = 183.0800
計 362.1800
1/2 181.0900 m²

6-13
188-34

1 6.30 x 0.80 = 5.0400
2 19.50 x 4.51 = 87.9450
3 19.50 x 8.65 = 168.6750
計 261.6600
1/2 130.8300 m²

6-2
188-36

1 23.34 x 11.02 = 257.2068
2 23.34 x 11.25 = 262.2410
計 519.4478
1/2 259.7239 m²

6-3
188-38

1 15.86 x 5.20 = 82.4720
2 18.30 x 12.40 = 226.9200
3 18.30 x 6.10 = 111.6300
4 16.30 x 3.40 = 55.4200
計 476.4420
1/2 238.2210 m²

6-12
188-39

1 17.55 x 6.10 = 107.0550
2 17.55 x 12.60 = 221.1300
3 15.20 x 5.60 = 85.1200
4 6.00 x 0.80 = 4.8000
計 418.1050
1/2 209.0525 m²

6-11
188-35

1 22.26 x 11.57 = 257.5482
2 22.26 x 11.61 = 258.4386
計 515.9868
1/2 257.9934 m²

6-10
188-37

1 14.63 x 3.45 = 50.4735
2 15.30 x 5.00 = 76.5000
3 15.51 x 12.80 = 198.5280
4 14.70 x 6.35 = 93.3450
計 418.8465
1/2 209.42325 m²

縮尺 1/500 (m)

(福岡県土地家屋調査士会)

(6/9)

請求番号：20-2

A3-A4に縮小

(8 枚目)

これは図面に記録されている内容を証明した書面である。
(福岡法務局福岡出張所管轄)

令和7年9月1日

福岡法務局

登記證

請求番号: 20-3

s. 60. 10. 28 各階平面図 612342

6番2


家屋番号

建物の所在

市律福

建各階平面圖

一

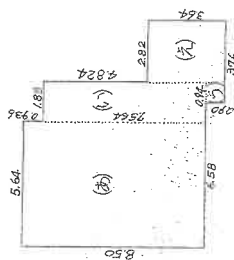


求積表

$$\begin{array}{r} \textcircled{3} \quad 8.50 \times 5.64 = 47.9400 \\ \textcircled{4} \quad 7.564 \times 1.88 = 14.22032 \\ \textcircled{5} \quad 0.90 \times 0.94 = 0.8460 \\ \textcircled{6} \quad 3.64 \times 2.82 = 10.2648 \end{array}$$

合計	73.27112
----	----------

1階床面積 73.27 m^2 ,

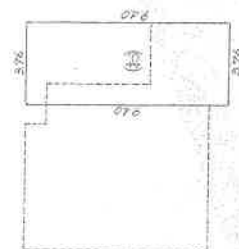
11
臨

求積表

(4c) $9.40 \times 3.76 = 35.3440$

2 床面積 $35.34 m^2$

題作：トール

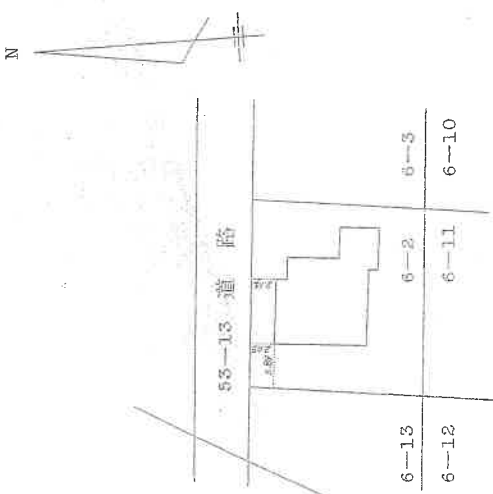

単位：×10⁻⁶

作製者

縮	1
尺	250

申請人

和60年10月27日(作製)

縮尺 $\frac{1}{500}$

60.10.2

A3→A4に縮小


(9枚目)

○→写真番号の撮影方向

土地・建物位置関係図




道路側

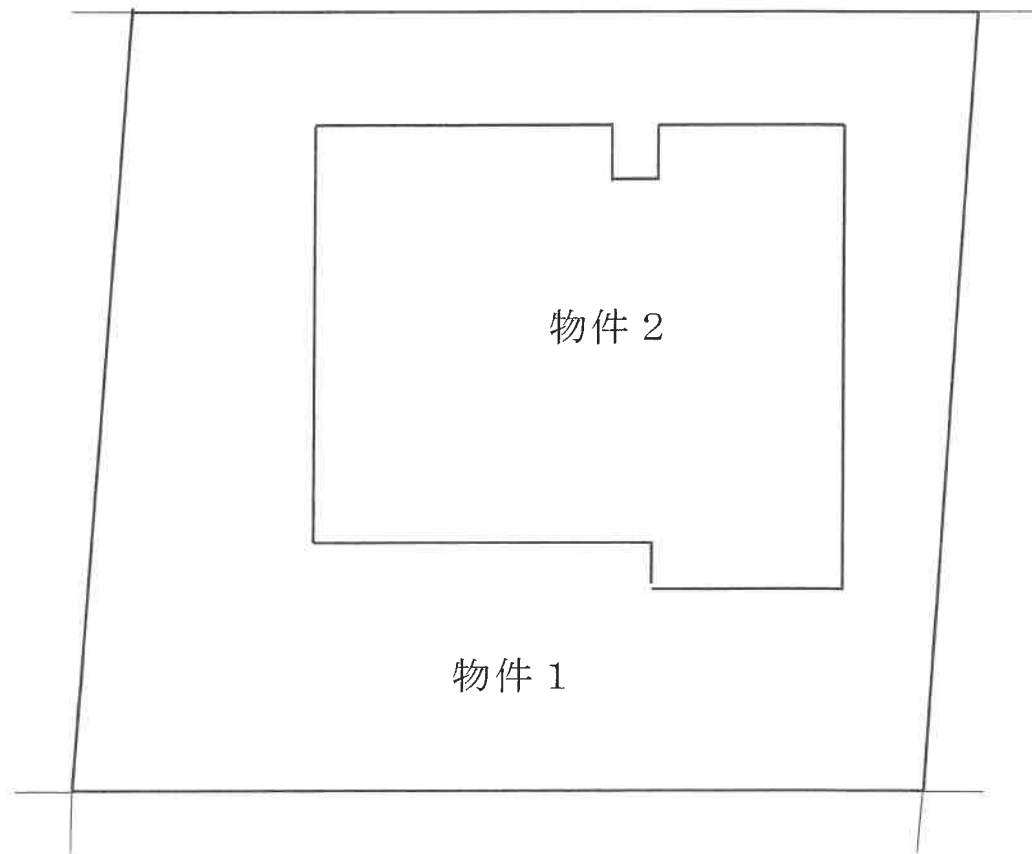


○→ 写真番号の撮影方向

間 取 図

【 1 階 】

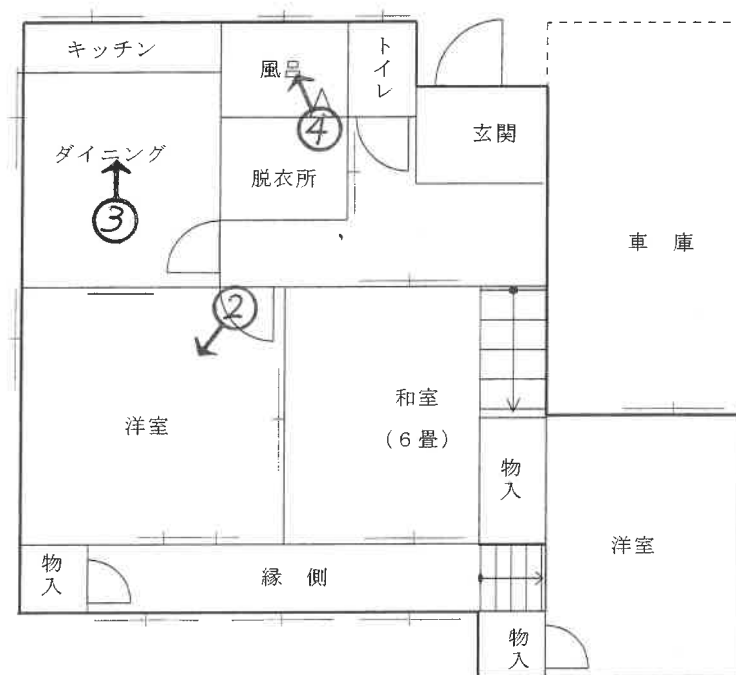

【 2 階 】

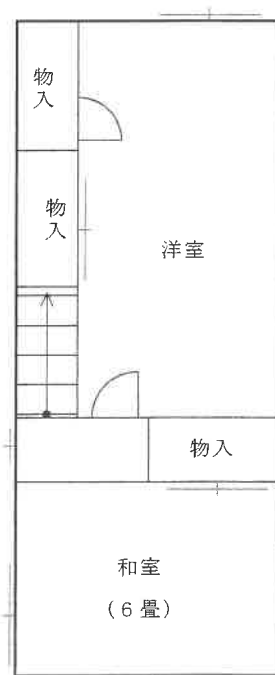

【 物件 2 】



(// 枚目)





1 目的物件の外観



2 室内の状況



3 室内の状況

 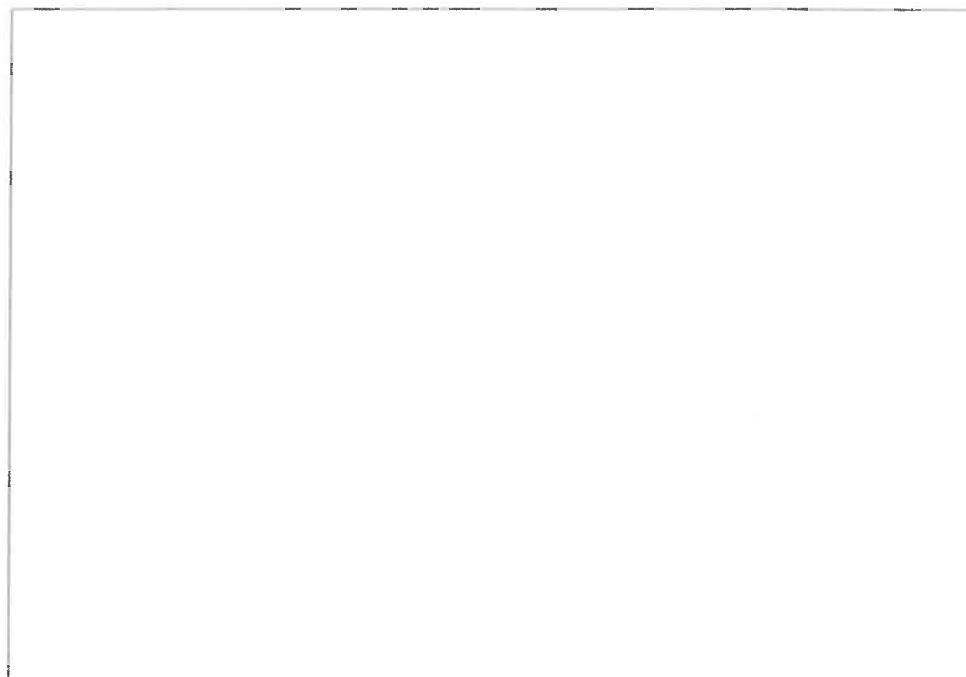

令和7年(ケ)第119号
令和7年9月11日現地調査
令和7年10月7日評価

福岡地方裁判所 御中

評 価 書

評価人 不動産鑑定士

岩 隈 良 弘 印

第1 評価額

一括価格	
金 10,630,000 円	
内訳価格	
物件1（土地）	金 9,240,000 円
物件2（建物）	金 1,390,000 円

- ① 一括価格は、物件1～2の各不動産について、一括売却（民事執行法61条本文）を行うことを前提とした場合の価格である。
- ② 内訳価格は、配当等の判断のために一括価格の内訳として算出した価格である。
- ③ 物件1（土地）の内訳価格は物件2（建物）のための土地利用権等価格を控除した価格であり、物件2（建物）の内訳価格は当該土地利用権等付建物としての価格である。

第2 評価の条件

- 1 本件評価は、民事執行法により売却されることを前提とした適正価格を求めるものである。

したがって、求めるべき評価額は、一般の取引市場において形成される価格ではなく、一般の不動産取引と比較しての競売不動産特有の各種の制約（売主の協力が得られないことが常態であること、買受希望者は内覧制度によるほかは物件内部の確認が直接できないこと、引渡しを受けるために法定の手続きをとらなければならない場合があること、目的物の種類又は品質に関する不適合には担保責任がないこと等）等の特殊性を反映させた価格とする。

- 2 評価は、目的物件の調査時点における現状に基づいて行うものであり、調査日以降発生した物件の現状変更については、原則として考慮していない。
- 3 現地での物件調査は、原則として目視可能な部分に限定される。
- 4 物件に関する情報提供の内容は、民事執行法58条4項に定める場合を除いて、原則として公共機関で公開された資料に基づくものである。

第3 目的物件

番号	所 在 等	登 記	現 況
1	所 在 地 番 地 目 地 積	福津市若木台三丁目 6 番 2 宅地 258.72 m ²	特記事項のとおり
2	所 在 家 屋 番 号 種 類 構 造 床 面 積	福津市若木台三丁目 6番地2 6 番 2 居宅 木造瓦葺2階建 1階 73.27 m ² 2階 35.34 m ²	
番号	特 記 事 項		
1	地積については、建物が存する現地の状況等により正確に確認できないが、地積測量図があり、同図と現況が符合するので、登記地積を採用して評価した。		
2	特に無し		
住 居 表 示		住居表示未実施	

第4 目的物件の位置・環境等

1. 土地の概況及び利用状況等（物件1）

位 置 ・ 交 通 (直線距離)	J R鹿児島本線「東福間」駅の北東方、約590m。 ふくつミニバス「若木台3丁目2」停留所の北東方、約130m。 (別添「位置図」参照)	
付 近 の 状 況	当該地域はJR鹿児島本線付近で福津市の北東方に存する住宅地域である。区画整然とした大規模住宅団地に存し、街路及び画地配置は整然としている。なお、地域環境等が変化する要因はなく今後も現状維持で推移すると予測される。	
主 な 公 法 上 の 規 制 等 (道路の幅員等の個別的な規制を考慮しない一般的な規制)	都 市 計 画 区 分	市街化区域
	用 途 地 域	第1種低層住居専用地域
	建 ぺ い 率	40%
	容 積 率	60%
	防 火 規 制	無し
	そ の 他 の 規 制	高さの限度(10m)、外壁後退(1.5m)、敷地面積の最低限度(165㎡)
画 地 条 件	地 積	258.72 m ² (登記地積)
	形 状	ほぼ整形 (地積測量図 (写) 参照。)
	間 口	約16.5m
	奥 行	約15.0m
	接 道 関 係	一方路
	そ の 他	無し
接 面 道 路 の 状 況	北側で幅員約4.3mの舗装市道と等高～1.0m程度高位に接面 (建築基準法第42条第1項の道路に該当)。	
土 地 の 利 用 状 況 等	「現況調査報告書」記載のとおり。	
供 給 処 理 施 設	上 水 道 : あり ガ ス 配 管 : なし 下 水 道 : あり (注) 敷地内への引き込みを基準とし、「あり」とは引き込みが有る場合、「なし」とは引き込みが無い場合である。	
特 記 事 項	・現地調査、関係者等からの聴取及び官公署における公表資料を調査した範囲では、埋蔵文化財包蔵・土壌汚染をうかがわせる事実は認められなかった。	

2. 建物の概況及び利用状況（物件2）

区 分	主である建物
建築時期及び経済的残存耐用年数等	建築年月日（登記記載）：昭和50年7月16日 新築 経過年数：約 51 年 経済的全耐用年数：約 25 年 経済的残存耐用年数：約 0 年
仕 様	構造：木造2階建 屋根：瓦葺 外壁：リシン吹き付け、ボード ほか 天井：合板、ボード ほか 床：畳、板張り ほか 内壁：合板 ほか 設備：電気、電化キッチン、給排水設備 等 その他：特記なし
床面積（現況）	未登記の増築並びに滅失部分はなく、登記上の床面積とほぼ同様である。
現況用途等	現況用途：居宅 間取り：5DK （別添「間取図」参照。）
品 等	使用資材：普通 施工状態：普通
保守管理の状態	普通
建物の利用状況	「現況調査報告書」記載のとおり。
特記事項	・建物に付属する各種設備については、動作確認までは出来な いたため、使用可能かどうか不明である。

第5 評価額算出の過程

1. 基礎となる価格

(1) 建付地価格（物件1）

目的土地の建付地価格を次のとおり求めた。

番号	標準画地価格 (円/㎡) ア	個別 格 差 イ	地 積 (㎡) ウ	建付減価 エ	建付地価格 (円) ア×イ×ウ×エ
1	63,000	1.00	258.72	0.90	14,670,000

【注】計算結果の数値は、万円未満を四捨五入した。（以下同じ）

ア 標準画地価格：基準地「福津（県）－2」の公示価格等を規準として査定した。

$$\begin{array}{ccccccc} \text{公示価格等} & & \text{時点修正} & & \text{標準化補正} & & \text{地域格差} & & \text{標準画地価格} \\ 61,000\text{円/㎡} & \times & \frac{102}{100} & \times & \frac{100}{104} & \times & \frac{100}{95} & = & 63,000\text{円/㎡} \end{array}$$

◇ 時 点 修 正：公示価格等の価格時点から評価日までの推定変動率である。

◇ 標準化補正：方位 1.04

◇ 地 域 格 差：街路条件 接近条件 環境条件 行政的条件 地域格差
1.00 × 0.95 × 1.00 × 1.00 = 0.95

イ 個 別 格 差：補正要因 無し 個別格差
1.00 = 1.00

ウ 地 積：登記数量による。
エ 建 付 減 価：建物と敷地との適応の状態、将来発生する解体費用等を考慮した。

(2) 建物価格（物件2）

目的建物の再調達原価を、建物建築費の推移動向を考慮した標準的な建築費に比準して求め、これに耐用年数に基づく方法及び観察減価法を併用して求めた現価率を乗じて、建物価格を求めた。

番号	再調達原価 (円/㎡) ア	現況延床面積 (㎡) イ	現価率 ウ	建物の価格 (円) ア×イ×ウ
2	155,000	108.61	0.03	510,000
			合計	510,000

イ 現況延床面積： 登記数量による。

ウ 現価率：（査定）

物件2は、建築後約51年を経過し経済的全耐用年数はすでに満了している。従って、市場性価値は殆ど存しないが、居宅として機能している点を考慮し、当該建物の再調達原価の3%を持って、建物の価格とした。

2. 評価額の判定

前記により求めた価格に、土地については土地利用権等価格を控除し、建物については土地利用権等価格を加算し、さらに、競売市場修正等を施して、下記のとおり評価額を求めた。

(1) 土地利用権等価格

番 号	建付地価格 (円) ア	土地利用権等割合 イ		土地利用権等価格 (円) ア×イ
1	14,670,000	0.10	場所的利益	1,470,000
計				1,470,000

イ 土地利用権等割合： 土地利用権等を場所的利益と判定し、その割合を10%と査定した。

(2) 内訳価格及び一括価格

番号	基礎となる価格 (円) ア	土地利用権等価格の 控除及び加算 (円) イ	占有減 価修正 ウ	市場性 修 正 エ	競売市場 修 正 オ	評 価 額 (円) (ア±イ)×ウ×エ×オ
1	14,670,000	－ 1,470,000		1.00	0.70	9,240,000
2	510,000	＋ 1,470,000	1.00	1.00	0.70	1,390,000
一 括 価 格 (合 計)						10,630,000

ウ 占有減価修正： 修正の必要は無い。

エ 市場性修正： 修正の必要は無い。

オ 競売市場修正： 評価の条件欄記載の不動産競売市場の特殊性等を考慮した。

第6 参考価格資料

基準地標準価格：基準地「福津（県）－2」
所 在：福津市若木台6丁目5番10
住 居 表 示：－
価 格：61,000 円/㎡（対前年変動率 8.9%）
価 格 時 点：令和7年7月1日
地 積：233 ㎡
地 域 の 概 要：中規模一般住宅が多い閑静な住宅地域
接 面 街 路：南 側 幅員約 4.8m 市道
供 給 処 理 施 設：水道、ガス、下水
位 置：J R鹿児島本線「東福間」駅の東方、道路距離1300m。
用 途 指 定 等：第1種低層住居専用地域（建ぺい率 40%、容積率 60%）

第7 附属資料の表示

1 位置図	2 葉
2 公図（写）	1 葉
3 地積測量図（写）	1 葉
4 建物図面・各階平面図（写）	1 葉
5 土地・建物位置関係図	1 葉
6 間取図	1 葉
7 現況写真	1 葉

（B I T用は位置図のみ添付。その他は現況調査報告書を参照）

以 上



