

期 間 入 札 の 公 告

令和 8年 6月 9日
 福岡地方裁判所第4民事部
 裁判所書記官 原 田 恵

別紙物件目録記載の不動産を下記のとおり期間入札に付します。

記

入札期間	令和 8年 6月 24日から 令和 8年 7月 1日まで
開札期日	日 時 令和 8年 7月 7日 午前 9時 30分 場 所 福岡地方裁判所売却場
売却決定 期日	日 時 令和 8年 7月 22日 午前 9時 50分 場 所 福岡地方裁判所第4民事部
買受申出の保証の 提供方法	下記のいずれかによる。 (1) 当裁判所の預金口座に金銭を振り込んだ旨の金融機関の証明書。 (2) 銀行, 損害保険会社, 農林中央金庫, 商工組合中央金庫, 全国を地区とする信用金庫連合会, 信用金庫又は労働金庫の支払保証委託契約締結証明書。
買受申出の資格の 制限 (民事執行規則33条)	☆印を付した物件は農地であるので, 権限を有する行政庁の交付した買受適格証明書を有する者及び買受けについて農地法上の許可又は届出を必要としない者に限り, 買受申出をすることができます。同証明書の交付については, 物件所在地の農業委員会にお尋ね下さい。
一般の閲覧に供するため, 物件明細書・現況調査報告書・評価書の各写しを令和 8年 6月 9日から当庁物件明細書等閲覧室に備え置きます。	



物 件 目 録

1 (一棟の建物の表示)

所 在 福岡市博多区南八幡町二丁目68番地1

建物の名称 グリーンマンション南福岡

(専有部分の建物の表示)

家屋 番号 南八幡町二丁目68番1の201

建物の名称 201号

種 類 居宅

構 造 鉄筋コンクリート造1階建

床 面 積 2階部分 69.17平方メートル

(敷地権の目的である土地の表示)

土地の符号 1

所在及び地番 福岡市博多区南八幡町二丁目68番1

地 目 宅地

地 積 5129.46平方メートル

(敷地権の表示)

土地の符号 1

敷地権の種類 所有権

敷地権の割合 949452分の7230



物 件 明 細 書

令和 8年 5月 8日

福岡地方裁判所第4民事部

裁判所書記官 広 崎 壮 太

1 不動産の表示

【物件番号1】

別紙物件目録記載のとおり

2 売却により成立する法定地上権の概要

なし

3 買受人が負担することとなる他人の権利

【物件番号1】

なし

4 物件の占有状況等に関する特記事項

【物件番号1】

本件所有者が占有している。

5 その他買受けの参考となる事項

【物件番号1】

管理費等の滞納あり。

《 注 意 書 》

- 1 本書面は、現況調査報告書、評価書等記録上表れている事実等を記載したものであり、関係者間の権利関係を最終的に決める効力はありません（訴訟等により異なる判断がなされる可能性もあります）。
- 2 記録上表れた事実等がすべて本書面に記載されているわけではありませんし、記載されている事実や判断も要点のみを簡潔に記載されていますので、必ず、現況調査報告書及び評価書並びに「物件明細書の詳細説明」も御覧ください。
- 3 買受人が、占有者から不動産の引渡しを受ける方法として、引渡命令の制度があります。引渡命令に関する詳細は、「引渡命令の詳細説明」を御覧ください。
- 4 対象不動産に対する公法上の規制については評価書に記載されています。その意味内容は「公法上の規制の詳細説明」をご覧ください。
- 5 各種「詳細説明」は、閲覧室では通常別ファイルとして備え付けられています。



物 件 目 録

1 (一棟の建物の表示)

所 在 福岡市博多区南八幡町二丁目68番地1

建物の名称 グリーンマンション南福岡

(専有部分の建物の表示)

家屋 番号 南八幡町二丁目68番1の201

建物の名称 201号

種 類 居宅

構 造 鉄筋コンクリート造1階建

床 面 積 2階部分 69.17平方メートル

(敷地権の目的である土地の表示)

土地の符号 1

所在及び地番 福岡市博多区南八幡町二丁目68番1

地 目 宅地

地 積 5129.46平方メートル

(敷地権の表示)

土地の符号 1

敷地権の種類 所有権

敷地権の割合 949452分の7230



令和7年(ケ)第180号
令和7年12月16日受理
令和8年3月2日提出

現況調査報告書

福岡地方裁判所

執行官 井手 義治

(注) チェック項目中の調査結果は、「■」の箇所の記載のとおり

物件目録

1 (一棟の建物の表示)

所 在 福岡市博多区南八幡町二丁目68番地1
建物の名称 グリーンマンション南福岡

(専有部分の建物の表示)

家屋 番号 南八幡町二丁目68番1の201
建物の名称 201号
種 類 居宅
構 造 鉄筋コンクリート造1階建
床 面 積 2階部分 69.17平方メートル

(敷地権の目的である土地の表示)

土地の符号 1
所在及び地番 福岡市博多区南八幡町二丁目68番1
地 目 宅地
地 積 5129.46平方メートル

(敷地権の表示)

土地の符号 1
敷地権の種類 所有権
敷地権の割合 949452分の7230

不動産の表示	「物件目録」のとおり	
住居表示	福岡市博多区南八幡町2丁目9番19-201号	
建 物	物件1	
種類、構造及び床面積の概略	<input checked="" type="checkbox"/> 公簿上の記載とほぼ同一である <input type="checkbox"/> 公簿上の記載と次の点が異なる (<input type="checkbox"/> 主たる建物 <input type="checkbox"/> 附属建物) <input type="checkbox"/> 種類： <input type="checkbox"/> 構造： <input type="checkbox"/> 床面積：	
物件目録にない附属建物	<input checked="" type="checkbox"/> ない <input type="checkbox"/> ある { 種類： 構造： 床面積：	
占有者及び占有状況	<input checked="" type="checkbox"/> 建物所有者 <input type="checkbox"/> その他の者 上記の者が本件建物を居宅(空き家)として使用している <input type="checkbox"/> 「占有者及び占有権原」のとおり	
管理費等の状況	<input checked="" type="checkbox"/> 次のとおり 管理費 5,400円 修繕積立金 7,560円 駐車場使用料 5,000円 駐輪場使用料 100円 水道料 実費(2か月毎) 町費 400円	令和8年1月21日現在 <input type="checkbox"/> 滞納はない。 <input checked="" type="checkbox"/> 滞納がある。令和8年1月分まで 計194,329円 (遅延損害金を含む) <input type="checkbox"/> 不明
管理会社等	(株)ファビルス	
その他の事項		
敷地権	符号1	
現況地目	<input checked="" type="checkbox"/> 宅地(符号1) <input type="checkbox"/> 公衆用道路(符号) <input type="checkbox"/> (符号)	
形 状	<input checked="" type="checkbox"/> 公図のとおり <input type="checkbox"/> 地積測量図のとおり <input type="checkbox"/> 建物図面(各階平面図)のとおり <input type="checkbox"/> 土地建物位置関係図のとおり <input type="checkbox"/>	
敷地権の種類	<input checked="" type="checkbox"/> 所有権(符号1) <input type="checkbox"/> 地上権(符号) <input type="checkbox"/> 賃借権(符号) <input type="checkbox"/> (符号)	
その他の事項		
執行官保管の仮処分	<input checked="" type="checkbox"/> ない [地方裁判所 支部 平成 年() 第 号 <input type="checkbox"/> ある [保管開始日 平成 年 月 日	
敷地権以外の土地(目的外土地)	<input checked="" type="checkbox"/> ない <input type="checkbox"/> ある(詳細は「目的外土地の概況」のとおり)	
土地建物の位置関係	<input checked="" type="checkbox"/> 建物図面(各階平面図)のとおり <input type="checkbox"/> 土地建物位置関係図のとおり	

(注) チェック項目中の調査結果は、「■」の箇所の記載のとおり

関係人の陳述等	
陳述者 (当事者等との関係)	陳述内容等
■管理会社社員	1 本件建物について、管理費等の額は2枚目記載のとおりです。
■マンション管理人	1 本件建物は、令和7年12月頃から所有者の出入りがないので、現在、空き家の状態になっていると思います。

(注) チェック項目中の調査結果は、「■」の箇所の記載のとおり

執行官の意見

■ 1 (接道)

本件敷地権の目的たる土地は、公図のとおり、水路(68番2, 70番3(いずれも有蓋))を介して公道(68番3, 70番2, 70番4等)に接道している。

2 (占有状況等)

本件建物の占有状況等は、関係人の陳述、立入調査の結果等から2枚目記載のとおりと認めた。

3 (損傷等)

本件建物について、全体的に経年による壁クロス等の汚損が見受けられ、室内には所有者の物と思われる衣類、家財道具等の動産類が残置されている。


4 (照会結果)

本件建物の占有状況等について、所有者に照会したが回答を得られなかった。

(注) チェック項目中の調査結果は、「■」の箇所の記載のとおり

調 査 の 経 過		
調査の日時	調査の場所等	調査の方法等
R 7年 12月16日(火) 9:10 - 9:20	執行官室	建物図面請求
R 7年 12月18日(木) 9:20 - 9:40	福岡法務局 筑紫支局	公図, 地積測量図等の調査
R 7年 12月18日(木) 10:00 - 10:20	物件所在地	現地特定, 写真撮影
R 8年 1月19日(月) 13:30 - 14:00	物件所在地	全戸不在, 外形的状況調査, 写真撮影
R 8年 1月20日(火) 13:00 - 13:10	執行官室	占有状況等について所有者に対し書面照会
R 8年 1月21日(水) 16:00 - 16:10	執行官室	管理費等の照会
R 8年 1月30日(金) 13:30 - 14:00	物件所在地	立入調査, 写真撮影
<p>(特記事項)</p> <p><input type="checkbox"/> 令和 年 月 日 目的物件は不在で施錠されていると予想されたので, 解錠技術者及び立会人を同行して臨場した。</p> <p><input checked="" type="checkbox"/> 令和8年1月30日 目的物件は不在で施錠されていたので, 立会人Aを立ち合わせ, 解錠技術者に解錠させて建物内に立ち入った。</p> <p><input type="checkbox"/> 令和 年 月 日 休日・夜間執行許可の提示をした。</p> <p><input type="checkbox"/></p>		

(注) チェック項目中の調査結果は, 「」の箇所の記載のとおり

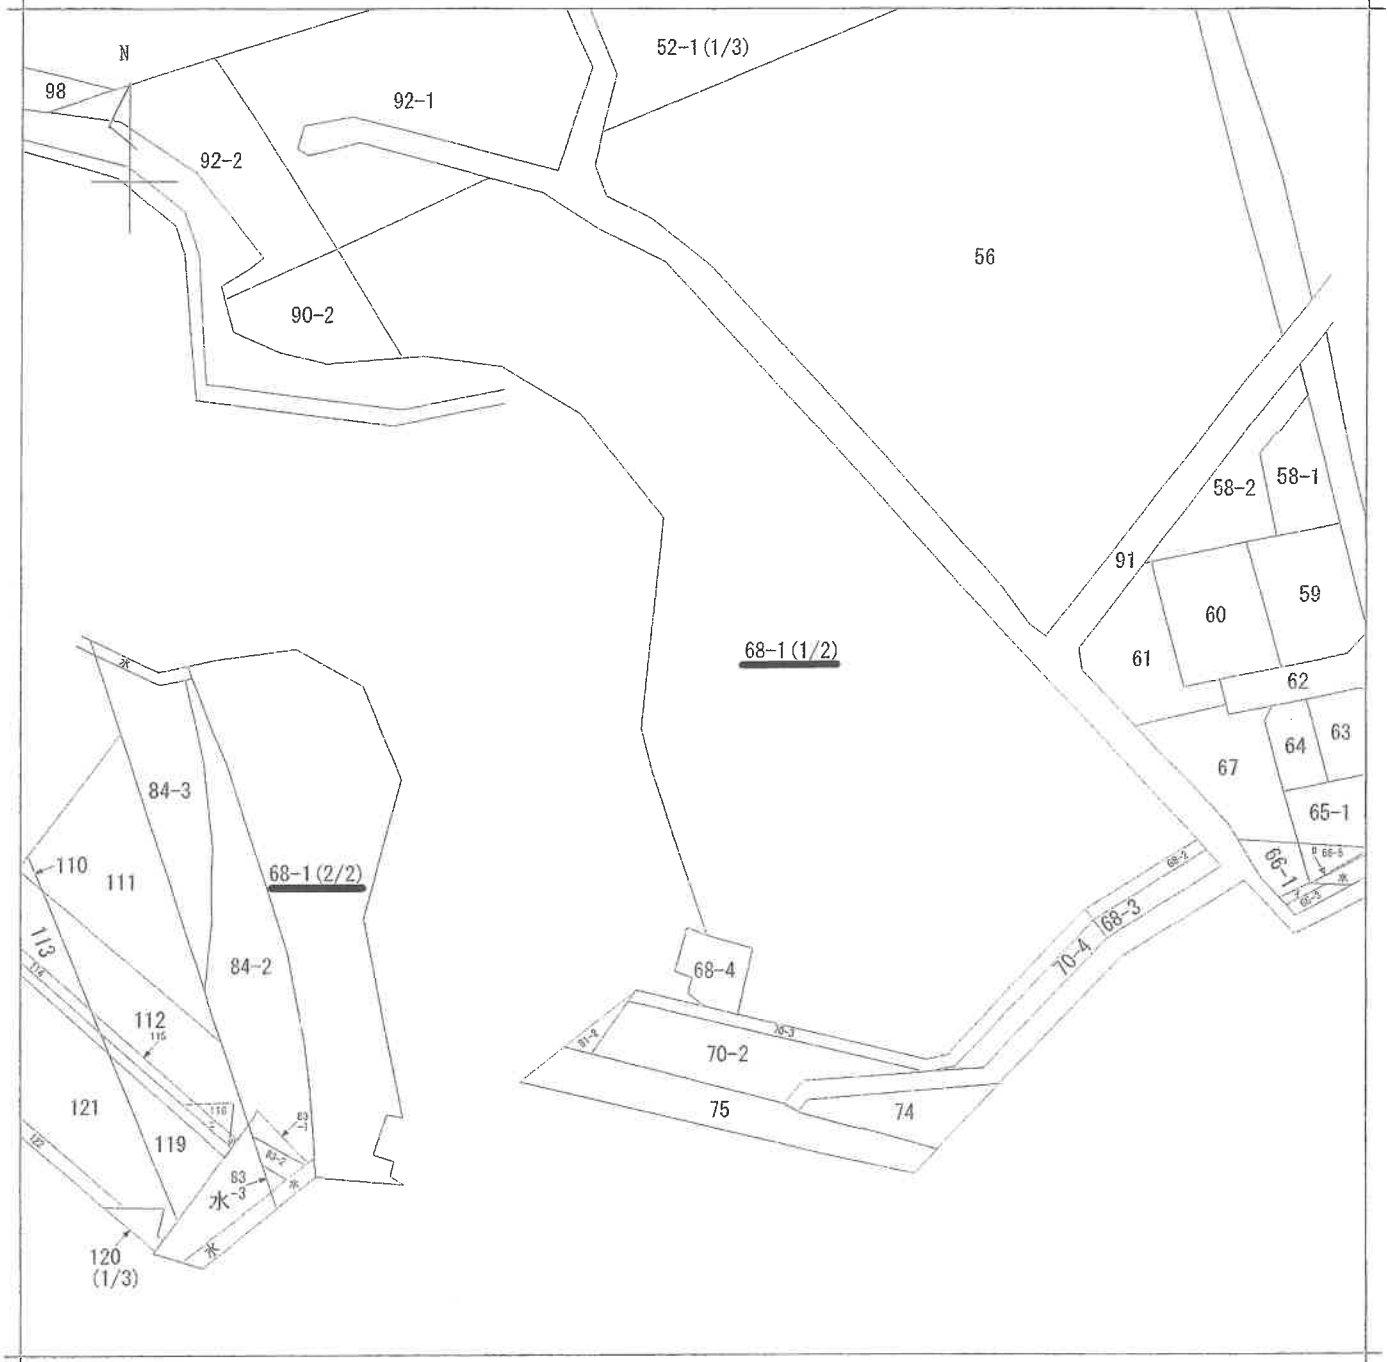

(注) 地図に準ずる図面は、土地の区画を明確にした不動産登記法所定の地図が備え付けられるまでの間、これに代わるものとして備え付けられている図面で、土地の位置及び形状の概略を記載した図面です。



A 南八幡町2丁目

請求部	所在	福岡市博多区南八幡町二丁目			地番	68番1	
出力縮尺	縮尺不明	精度区分	座標系又は記号	分類	地図に準ずる図面	種類	旧土地台帳附属地図
作成年月日	昭和56年2月28日			備付年月日(原図)			補記事項

これは地図に準ずる図面に記録されている内容を証明した書面である。

(福岡法務局管轄)

令和7年12月18日

福岡法務局筑紫支局

請求番号：3-1

(1/1)

(6枚目)

A 4判に縮小

公用

登記年月日：平成9年2月17日


12504
平成9年2月17日登記

前 68-1 後・新

地番
(A) 68-1
(B) 68-4

土地の所在
福岡市博多区南八幡町2丁目

地積測量図

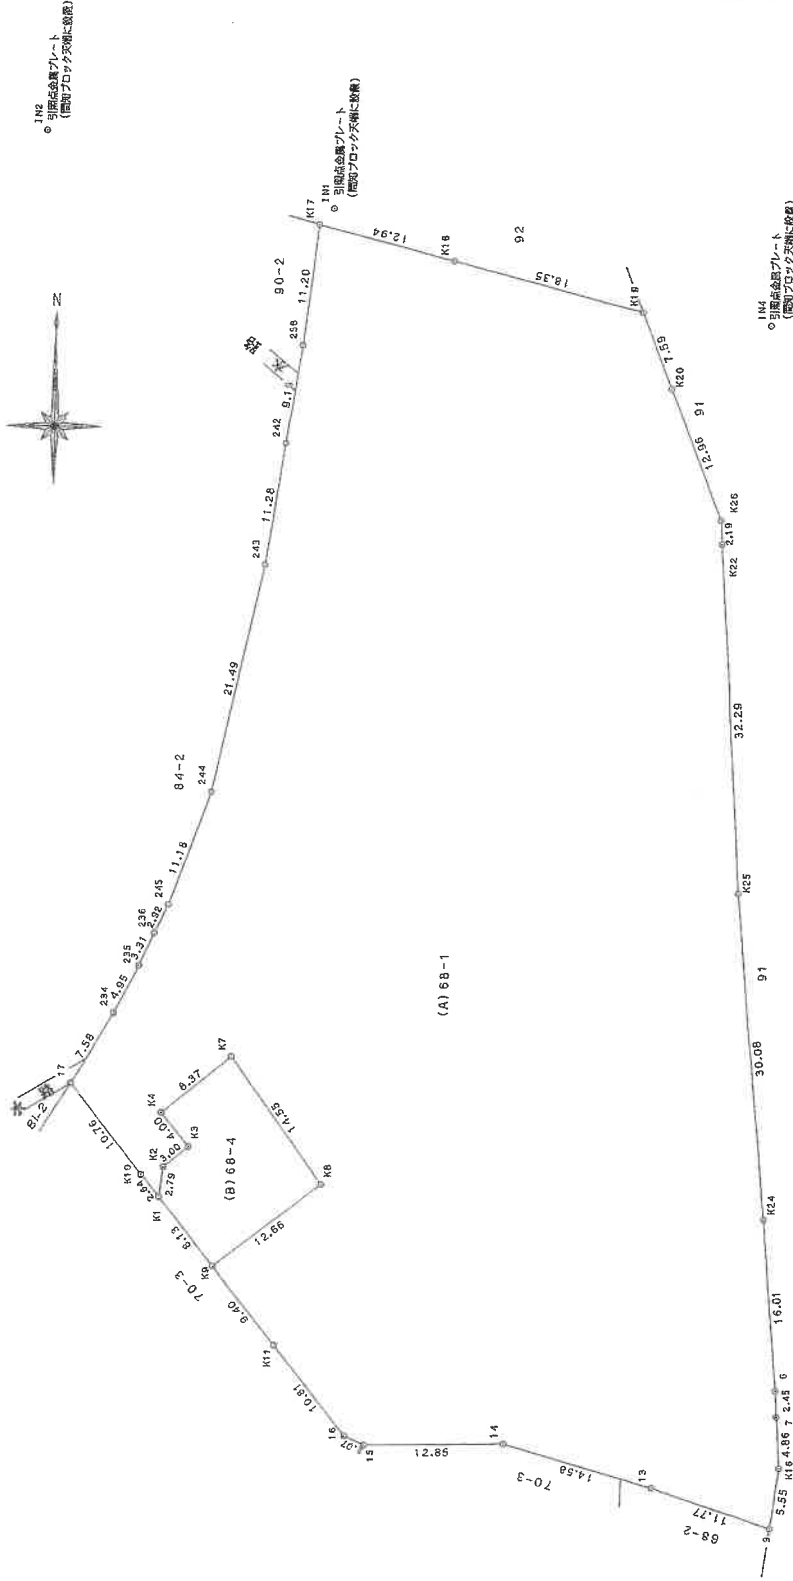

境界線は、すべて金属プレートである。

製作者

申請人

(福岡県土地家屋調査士会)

縮尺 1/500

これは図面に記録されている内容を証明した書面である。

(福岡法務局管轄)

令和7年12月18日

福岡法務局筑業支局

公用

(7枚目)

A4判に縮小

請求番号：3-2 (1/2)

登記年月日：平成9年2月17日

12504

令和7年12月18日

福岡法務局 筑紫支局

地積測量図

地番 (A) 68-1 (B) 68-4

土地の所在 福岡市博多区南八幡町2丁目

Table with columns: 測量点名, X座標, Y座標, 方位角, 辺長, 面積. Contains data for points N1 through N28.

Table with columns: 測量点名, X座標, Y座標, 方位角, 辺長, 面積. Contains data for points N1 through N28.

Table with columns: 測量点名, X座標, Y座標. Contains data for points K1 through K25.

Table with columns: 測量点名, X座標, Y座標. Contains data for points K1 through K9.

作製者 土地家屋調査士

(福岡県土地家屋調査士会)

申請人

縮尺 1

これは図面に記録されている内容を証明した書面である。

登記年月日：平成9年3月28日


平成9年3月28日 登記

609750 各階平面図

建物図面図
各階平面図


家屋番号
南入幡町2丁目
68番1の201

建物の所在
福岡市博多区南入幡町2丁目 68番地1

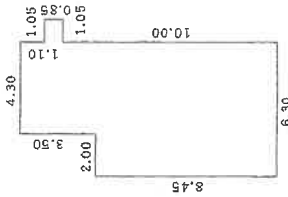

求積表

2.00 × 8.45	=	16.9000
4.30 × 11.95	=	51.3850
1.05 × 0.85	=	0.8925
合計		69.1775
床面積		69.17 m ²

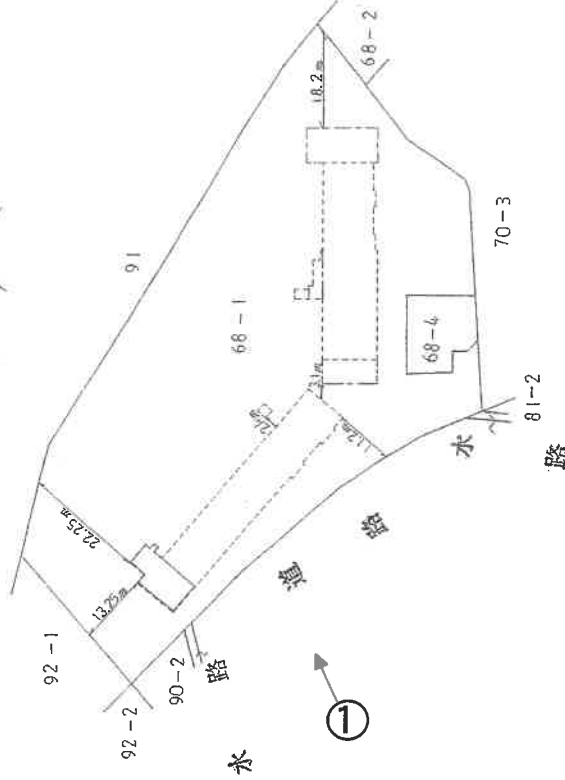

写真撮影位置方向

(建物の存する部分 2階) 201号

作製者

申請人

縮尺 1/1000




縮尺 1/250

(福岡県土地家屋調査士会)

公用

これは図面に記録されている内容を証明した書面である。
(福岡法務局管轄)
令和7年12月18日 福岡法務局筑紫支局

間取図

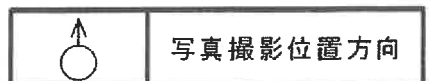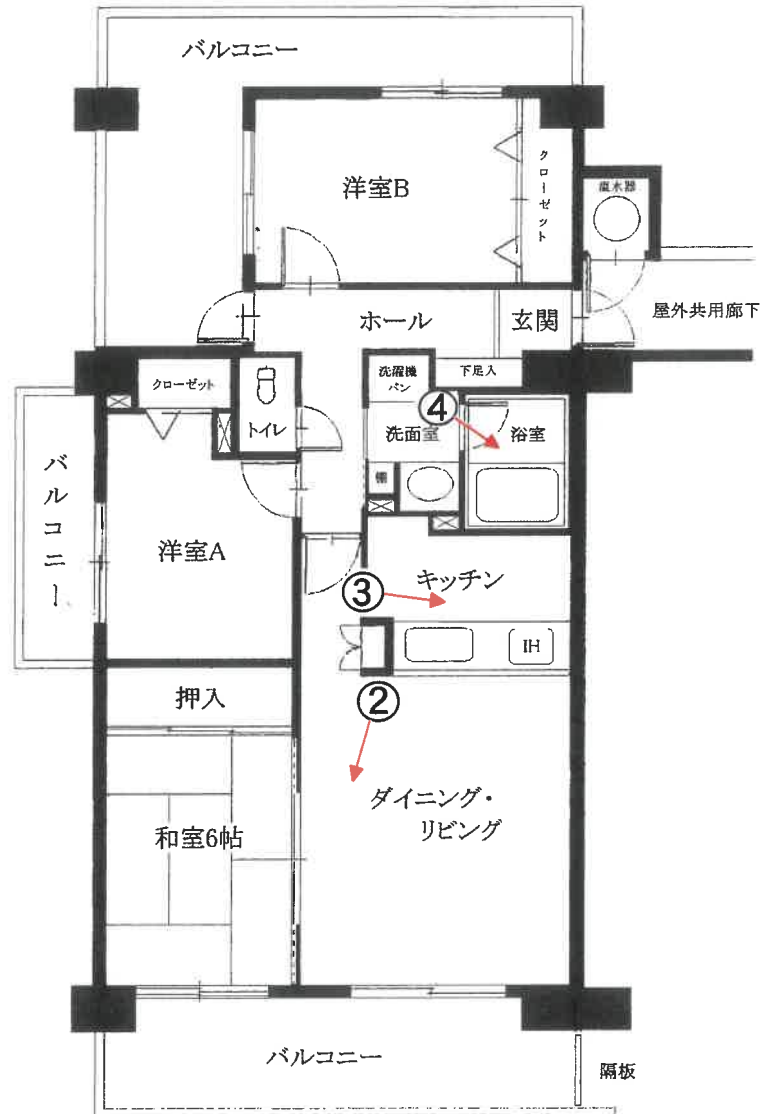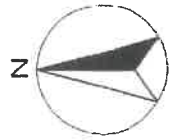

写真撮影位置方向



No. 1

本件建物(1棟)を撮影



No. 2

本件建物の室内を撮影



No. 3

本件建物の室内を撮影

令和7年(ケ)第180号
令和8年1月30日現地調査
令和8年2月4日評価

福岡地方裁判所 御中

評 価 書

評価人 不動産鑑定士

宮 崎 浩

第1 評価額

番号	評価額
1	金 17,080,000 円

第2 評価の条件

- 1 本件評価は、民事執行法により売却されることを前提とした適正価格を求めるものである。
したがって、求めるべき評価額は、一般の取引市場において形成される価格ではなく、一般の不動産取引と比較しての競売不動産特有の各種の制約（売主の協力が得られないことが常態であること、買受希望者は内覧制度によるほかは物件内部の確認が直接できないこと、引渡しを受けるために法定の手続きをとらなければならない場合があること、目的物の種類又は品質に関する不適合には担保責任がないこと等）等の特殊性を反映させた価格とする。
- 2 評価は、目的物件の調査時点における現状に基づいて行うものであり、調査日以降発生した物件の現状変更については原則として考慮していない。
- 3 現地での物件調査は、原則として目視可能な部分に限定される。
- 4 物件に関する情報提供の内容は、民事執行法58条4項に定める場合を除いて、原則として公共機関で公開された資料に基づくものである。

第3 目的物件

番号	所在等	登記上	現況
1	(一棟の建物の表示)		「特記事項」欄参照
	所在	福岡市博多区南八幡町二丁目68番地1	
	建物の名称	グリーンマンション南福岡	
	(専有部分の建物の表示)		
	家屋番号	南八幡町二丁目68番1の201	
	建物の名称	201号	
	種類	居宅	
	構造	鉄筋コンクリート造1階建	
	床面積	2階部分 69.17 m ²	
	(敷地権の目的である土地の表示)		
	土地の符号	1	
	所在及び地番	福岡市博多区南八幡町二丁目68番1	
	地目	宅地	
地積	5,129.46 m ²		
(敷地権の表示)			
土地の符号	1		
敷地権の種類	所有権		
敷地権の割合	7,230 / 949,452		
特記事項			
<ul style="list-style-type: none"> ・ 建物の評価にあたっては、専有部分の床面積のほかに共用部分等も含めるため、固定資産税評価証明書記載の床面積 (75.27m²) を採用した。 ・ 敷地権の目的である土地の数量は現地の状況や建物の制約等により正確に確認できないが、地積測量図(別添)があり同図と現地の状況がほぼ符合するので、登記記載の地積に基づき評価した。 			
住居表示	南八幡町2丁目9番19-201号		

第4 目的物件の位置・環境等

1. 土地の概況及び利用状況等

位置・交通 (直線距離)	西鉄天神大牟田線「雑餉隈」駅の西方、約660m 西鉄バス「精華女子短大前」停留所の北方、約190m (別添「位置図」参照)	
付近の状況	目的物件が所在する近隣は、戸建住宅やアパート、マンション等が建ち並ぶ住宅地域である。地勢はおおむね平坦である。 なお、地域環境等が変化する要因はなく、今後も現状維持で推移すると予測される。	
主な公法上の規制等 (道路の幅員等の個別的な規制を考慮しない一般的な規制)	都市計画区分	市街化区域
	用途地域	第1種住居地域
	建蔽率	60%
	容積率	200%
	防火規制	地域指定なし
	その他の規制	第二種20メートル高度地区
画地条件	規模	5,129.46㎡
	形状	不整形 (別添「地積測量図(写)」参照)
	間口・奥行	約75m・約100m
	接道関係	一方路
	その他	特記事項欄参照
接面道路の状況	南～南東側で幅員約6mの舗装市道と水路を介してほぼ等高に接面(建築基準法第42条第1項の道路に該当)。	
土地の利用状況等	土地利用の状況は「現況調査報告書」記載のとおり。	
供給処理施設	上水道 : あり ガス配管 : なし 下水道 : あり (注)敷地内への引き込みを基準とし、「あり」とは引き込みが有る場合、「なし」とは引き込みが無い場合、「なし(引き込み可)」とは、接面道路付近に供給処理施設の配管が有り、通常で敷地内へ引き込むことが可能な場合、「不明」とは、所有者等へのヒアリングが出来ない場合、市役所等の管理者での確認事項に疑義がある場合等で、確認・調査が困難な場合である。	
特記事項	<ul style="list-style-type: none"> ・現地調査、関係者等からの聴取及び官公署における公表資料を調査した範囲では、埋蔵文化財包蔵・土壌汚染・土砂災害をうかがわせる事実は認められなかった。 ・福岡市洪水ハザードマップによれば、洪水浸水想定区域に入っている。 ・都市計画法の開発行為が行われている。 ・前面道路との間に幅1.8mほどの水路があり人や車両の出入り部分には床版が架けられている。 ・車両は当マンション前で行き止りとなっている。 	

2 建物の概況

(1) 一棟の建物の概要

マンション名	グリーンマンション南福岡
建物の用途	共同住宅 (総戸数 125 戸)
建築時期及び経済的残存耐用年数等	建築年月日(登記記載) 平成9年3月12日 経過年数 約 29 年 経済的全耐用年数 約 40 年 経済的残存耐用年数 約 11 年
構造	鉄骨鉄筋コンクリート造・鉄筋コンクリート造陸屋根13階建 合計床面積 9,949.36 m ² (登記上)
仕様	外壁 吹付タイル ほか その他 特になし
設備等	エレベータ 2基 駐車場 127台 集会所 あり 管理人室 あり その他 オートロックシステム、宅配ボックス
建物の品等	使用資材 普通 施工状態 普通
管理の形態等	「現況調査報告書」記載のとおり。
管理の状況	外観上、偶発的損傷等は観察されず、保守状態は普通である。
特記事項	<ul style="list-style-type: none"> ・構造的には2棟の建物から構成され、エキスパンションジョイントで2棟の屋外共用部分を各階で連結している。 ・北側の棟は9階建、南側の棟は13階建である。 ・目的物件は、北側の棟の2階にある。

(2) 専有部分の概要

構 造	鉄筋コンクリート造 1階建
位 置	2階部分の角部屋（西、北、東面採光）
床 面 積	登記記載 69.17㎡ 固定資産税評価証明書上 75.27㎡
間 取 り	3LDK、バルコニー約28㎡ (別添「間取図」参照)
仕 様	天 井 ビニールクロス貼、化粧合板 ほか 床 フローリング、タタミ ほか 内 壁 ビニールクロス貼 ほか 設 備 電気、給排水設備 等 その他 特記すべき仕様等はない
保守管理の状態	やや劣る
管 理 費 等	「現況調査報告書」記載のとおり。
専 有 部 分 の 利 用 状 況 等	「現況調査報告書」記載のとおり。
特 記 事 項	<ul style="list-style-type: none"> ・建物に付属する各種設備については、その動作を確認出来ない ので、使用可能かどうかについては不明である ・建物に付属する建具については、その全てについて動作確認 を行っていないので、支障なく施錠・開閉等可能かどうかにつ いては不明である。 ・目的物件の西方約80mのところに鉄塔（高圧線）がある。 ・目的物件の北方約20mに西鉄天神大牟田線の高架の軌道敷、 南西方約70mにJR鹿児島本線の軌道敷があり、走行音が聞こえ る。 ・家財道具等が放置されている。

第5 評価額算出の過程

本件においては、積算価格と比準価格を求め、試算価格を調整のうえ、評価額を後記のとおり決定した。

1 積算価格の試算

建物価格に敷地権価格を加算して、目的物件の積算価格を試算した。

(1) 建物の価格

目的建物の再調達原価を、建物建築費の推移動向を考慮した標準的な建築費に比準して求め、これに耐用年数に基づく方法及び観察減価法を併用して求めた現価率を乗じて建物価格を求めた。

再調達原価(円/m ²) ア	床面積(m ²) イ	現価率 ウ	建物価格(円) ア×イ×ウ
310,000	75.27	0.33	7,700,000

【注】計算結果の数値は、万円未満を四捨五入した。(以下同じ)

ア 再調達原価

間接法を適用し、同一需給圏内に存する類似建物の標準的な建築費用(マンション分譲事業において別途必要となる販売費、一般管理費、金利、利潤等の附帯費用を含む。)等と秤量して査定した。

イ 床面積

専有部分の面積のほか共用部分等の面積も反映させるため、固定資産税評価証明書記載の面積を採用した。

ウ 現価率(定額法)

減価修正にあたっては、耐用年数に基づく方法のうち定額法を採用し、それにより求めた現価率を基本として、これに観察減価法による補正を施して現価率を査定した。

$$\text{現価率} : \{1 - (1 - R) \times n / N\} \times (1 + q) = 0.35 \times 0.95 = 0.33$$

R : 残価率 10%

n : 経過年数 約 29 年

N : 経済的全耐用年数 約 40 年

q : 観察減価法による補正率 -5% (保守管理の状態等を考慮)

(2) 敷地権価格

敷地権の目的である土地の敷地権価格を次のとおり求めた。

標準画地価格 (円/㎡)	個別格 差	地 積 (㎡)	建 付 減 価	敷地権割合	敷地権価格 (円)
ア	イ	ウ	エ	オ	ア×イ×ウ×エ×オ
253,000	0.90	5,129.46	1.00	7,230 / 949,452	8,890,000

ア 標準画地価格・・・標準地「福岡博多-13」の公示価格等を規準として査定した。

$$\begin{array}{cccccc} \text{公示価格等} & & \text{時点修正} & & \text{標準化補正} & & \text{地域格差} & & \text{標準画地価格} \\ 224,000\text{円/㎡} & \times & \frac{113}{100} & \times & \frac{100}{100} & \times & \frac{100}{100} & = & 253,000\text{円/㎡} \end{array}$$

*時点修正：公示価格等の価格時点から評価日までの推定変動率である。

*標準化補正：補正要因無し 1.00

$$\begin{array}{ccccccccc} \text{*地域格差} & : & \text{街路条件} & & \text{接近条件} & & \text{環境条件} & & \text{行政的条件} & & \text{地域格差} \\ & & 1.00 & \times & 1.00 & \times & 1.00 & \times & 1.00 & = & 1.00 \end{array}$$

$$\begin{array}{ccccccc} \text{イ 個別格差} & \cdots \cdots & \text{形状} & & \text{規模過大} & & \text{個別格差} \\ & & 0.95 & \times & 0.95 & & = & 0.90 \end{array}$$

ウ 地 積・・・登記数量による。

エ 建付減価・・・建物と敷地との適応の状態等を考慮した。

オ 敷地権割合・・・登記上の敷地権割合による。

(3) 積算価格（敷地権付建物の価格）

建 物 価 格 (円)	敷地権価格 (円)	個別格差 (階層・位置・品等程度)	積算価格 (円)
ア	イ	ウ	(ア+イ)×ウ
7,700,000	8,890,000	0.99	16,420,000

ウ 個別格差・・・一棟のマンション内における階層・位置・品等々の効用格差等を考量して査定した。

2 比準価格の試算

基準階の比準価格 (円/m ²) ア	個別格差 (階層・位置・品等程度) イ	専有面積 (m ²) ウ	比準価格 (円) ア×イ×ウ
350,000	0.99	69.17	23,970,000

- ア 基準階の比準価格： 近隣地域及び同一需給圏内の類似地域にある同類型の区分所有建物の取引事例等を収集分析し、各種補修正及び価格形成要因の比較を行って、基準階専有部分の登記専有面積1m²当たりの比準価格を査定した。
- イ 個別格差： 積算価格と同様
- ウ 専有面積： 登記の専有面積（内法）による。

3 評価額の判定

(1) 試算価格の調整

積算価格・比準価格が下記のとおり算定された。

それぞれの試算価格の有効性や当該物件の特性等を検討した結果、本件では、次表のとおり
のウェイトで考慮することが妥当であると判断し、本件物件の調整後の価額を下表のとおり査定
した。

	占有減価修正前の 試算価格 (円) ア	占有減価 修正 イ	試算価格 (円) ア×イ	調整割合
① 積算価格	16,420,000	1.00	16,420,000	20%
② 比準価格	23,970,000	1.00	23,970,000	80%
調整後の価格	22,460,000円			

イ 占有減価修正 : 修正の必要は無い。

(2) 評価額の判定

調整後の価格に、市場性修正及び競売市場修正を施し、さらに滞納管理費等相当額の減価並
びにその他の控除減価(敷金等)を考慮して評価額を求めた。

番号	調整後の価格 (円) ア	市場性 修正 イ	競売市場 修正 ウ	滞納管理費等 相当額の減価 エ	その他の控除 減価(敷金等) オ	評価額 (円) (ア×イ×ウ×エ)ーオ
1	22,460,000円	0.97	0.80	0.98	0	17,080,000円

イ 市場性修正 : 室内の残置物を考慮した。

ウ 競売市場修正 : 評価の条件欄記載の不動産競売市場の特殊性等を考慮した。

エ 滞納管理費等相当額の減価 : 代金納付に至る間の管理費等の滞納相当額を考慮した。

オ その他の控除減価(敷金等) : 買受人の引受けとなるべき敷金等の預り金を控除する。

第6 参考価格資料

地価公示価格：標準地「福岡博多-13」
所在：福岡市博多区南八幡町2丁目7番3
住居表示：南八幡町2-6-34
価格：224,000 円/㎡（対前年変動率 12.6%）
価格時点：令和7年1月1日
地積：191 ㎡
地域の概要：一般住宅、マンション等が混在する住宅地域
接面街路：北側幅員約6m市道
供給処理施設：水道、ガス、下水
位置：西鉄天神大牟田線「雑餉隈」駅の西方、道路距離800m
用途指定等：第1種住居地域（建蔽率 60%、容積率 200%）

第7 附属資料の表示

1 位置図	2 葉
2 公図（写）	1 葉
3 地積測量図（写）	2 葉
4 建物図面・各階平面図（写）	1 葉
5 間取図	1 葉
6 現況写真	2 葉

以上

位置図（「国土地理院『電子地形図(タイル)』」より引用）

