

期 間 入 札 の 公 告

令和 8 年 10 月 20 日

福岡地方裁判所久留米支部

裁判所書記官 日 野 航 介

別紙物件目録記載の不動産を下記のとおり期間入札に付します。

記

入札期間	令和 8 年 11 月 4 日から 令和 8 年 11 月 11 日まで
開札期日	日 時 令和 8 年 11 月 18 日 午前 10 時 00 分 場 所 福岡地方裁判所久留米支部売却場
売却決定 期日	日 時 令和 8 年 12 月 2 日 午前 10 時 00 分 場 所 福岡地方裁判所久留米支部
買受申出の保証の 提供方法	下記のいずれかによる。 (1) 当裁判所の預金口座に金銭を振り込んだ旨の金融機関の証明書。 (2) 銀行、損害保険会社、農林中央金庫、商工組合中央金庫、全国を地区とする信用金庫連合会、信用金庫又は労働金庫の支払保証委託契約締結証明書。
買受申出の資格の 制限（民事執行規則 33 条）	☆印を付した物件は農地であるので、権限を有する行政庁の交付した買受適格証明書を有する者及び買受けについて農地法上の許可又は届出を必要としない者に限り、買受申出をすることができます。

一般の閲覧に供するため、物件明細書・現況調査報告書・評価書の各写しを令和 8 年 10 月 20 日から当庁物件明細書等閲覧室に備え置きます。

物件番号	売却基準価額（円） 買受可能価額（円）	一括 売却	買受申出保証額（円）	令和7年度	
				固定資産税（円）	都市計画税（円）
1, 2	14,700,000 11,760,000	一括	2,940,000	90,557	0
1	2,080,000				
2	12,620,000				

物 件 目 録

- | | | |
|---|-------|----------------------------------|
| 1 | 所 在 | 久留米市北野町大城字古川 |
| | 地 番 | 330番6 |
| | 地 目 | 宅地 |
| | 地 積 | 270.00平方メートル |
| 2 | 所 在 | 久留米市北野町大城字古川330番地6 |
| | 家屋 番号 | 330番6 |
| | 種 類 | 居宅 |
| | 構 造 | 木造合金メッキ鋼板ぶき2階建 |
| | 床 面 積 | 1階 74.52平方メートル
2階 59.62平方メートル |



物 件 明 細 書

令和 8 年 9 月 2 日

福岡地方裁判所久留米支部

裁判所書記官 日 野 航 介

1 不動産の表示

【物件番号 1, 2】

別紙物件目録記載のとおり

2 売却により成立する法定地上権の概要

なし

3 買受人が負担することとなる他人の権利

【物件番号 1, 2】

なし

4 物件の占有状況等に関する特記事項

【物件番号 2】

本件所有者が占有している。

5 その他買受けの参考となる事項

なし

《 注 意 書 》

- 1 本書面は、現況調査報告書、評価書等記録上表れている事実等を記載したものであり、関係者の間の権利関係を最終的に決める効力はありません（訴訟等により異なる判断がなされる可能性もあります）。
- 2 記録上表れた事実等がすべて本書面に記載されているわけではありませんし、記載されている事実や判断も要点のみを簡潔に記載されていますので、必ず、現況調査報告書及び評価書並びに「物件明細書の詳細説明」も御覧ください。
- 3 買受人が、占有者から不動産の引渡しを受ける方法として、引渡命令の制度があります。引渡命令に関する詳細は、「引渡命令の詳細説明」を御覧ください。
- 4 対象不動産に対する公法上の規制については評価書に記載されています。その意味内容は「公法上の規制の詳細説明」をご覧ください。
- 5 各種「詳細説明」は、閲覧室では通常別ファイルとして備え付けられています。

物 件 目 録

- | | | |
|---|-------|----------------------------------|
| 1 | 所 在 | 久留米市北野町大城字古川 |
| | 地 番 | 330番6 |
| | 地 目 | 宅地 |
| | 地 積 | 270.00平方メートル |
| 2 | 所 在 | 久留米市北野町大城字古川330番地6 |
| | 家屋 番号 | 330番6 |
| | 種 類 | 居宅 |
| | 構 造 | 木造合金メッキ鋼板ぶき2階建 |
| | 床 面 積 | 1階 74.52平方メートル
2階 59.62平方メートル |



令和 7 年(分)第 3 8 号
令和 8 年 6 月 9 日受理
令和 8 年 7 月 2 8 日提出

現況調査報告書

福岡地方裁判所久留米支部

執行官 吉 田 保 人

(注) チェック項目中の調査結果は、「■」の箇所の記載のとおり

物 件 目 録

- | | | |
|---|-------|--------------------------------------|
| 1 | 所 在 | 久留米市北野町大城字古川 |
| | 地 番 | 330 番 6 |
| | 地 目 | 宅地 |
| | 地 積 | 270.00 平方メートル |
| 2 | 所 在 | 久留米市北野町大城字古川 330 番地 6 |
| | 家屋 番号 | 330 番 6 |
| | 種 類 | 居宅 |
| | 構 造 | 木造合金メッキ鋼板ぶき 2 階建 |
| | 床 面 積 | 1 階 74.52 平方メートル
2 階 59.62 平方メートル |


(関係人の陳述等用)

関 係 人 の 陳 述 等	
陳 述 者 (当事者等との関係)	陳 述 内 容 等
	■債務者兼所有者ら関係人の陳述は得られなかった。

執 行 官 の 意 見

- 1 (接道等)
本件土地は、公図のとおり、公衆用道路(地番327番8)に接道している。
- 2 (形状等)
本件土地と隣地との境界と思われる付近には、コンクリートブロック塀等が存する。
- 3 (占有状況等)
本件建物の占有状況については、立入調査の結果等から、2枚目記載のとおりと認めた。なお、債務者兼所有者に対し、立入調査期日通知を2度投函したが立会は得られなかった。また、本件建物の郵便受けには債務者兼所有者宛の郵便物のみが存した。
- 4 (従物等)
目的外物件として電柱及び支柱が存する。
- 5 (損傷等)
玄関ドア付近の壁に穴が存した。

調 査 の 経 過		
調 査 の 日 時	調 査 の 場 所 等	調 査 の 方 法 等
R8年6月9日（火） 10：10－10：20	執行官室	建物図面請求（久留米市役所）
R8年6月9日（火） 11：00－11：20	福岡法務局久留米支局	公図，建物図面等の閲覧及び写し交付申請・受領
R8年6月11日（木） 9：20－9：50	物件所在地	所在確認，立入調査期日通知投函及び写真撮影
R8年6月29日（月） 15：00－15：30	物件所在地	立入調査のため臨場するも全戸不在 土地の形状等調査
R8年7月17日（金） 11：10－11：50	物件所在地	立入調査，写真撮影
R 年 月 日（ ） ： － ：		
R 年 月 日（ ） ： － ：		
（特記事項） ☐ 令和 年 月 日 目的物件は不在で施錠されていると予想されたので，立会人及び解錠技術者を同行して臨場した。 ☒ 令和 8 年 7 月 1 7 日 目的物件は不在で施錠されていたので，立会人Aを立ち会わせ，解錠技術者に解錠させて建物内に立ち入った。 ☐ 令和 年 月 日 休日・夜間執行許可の提示をした。 ☐		

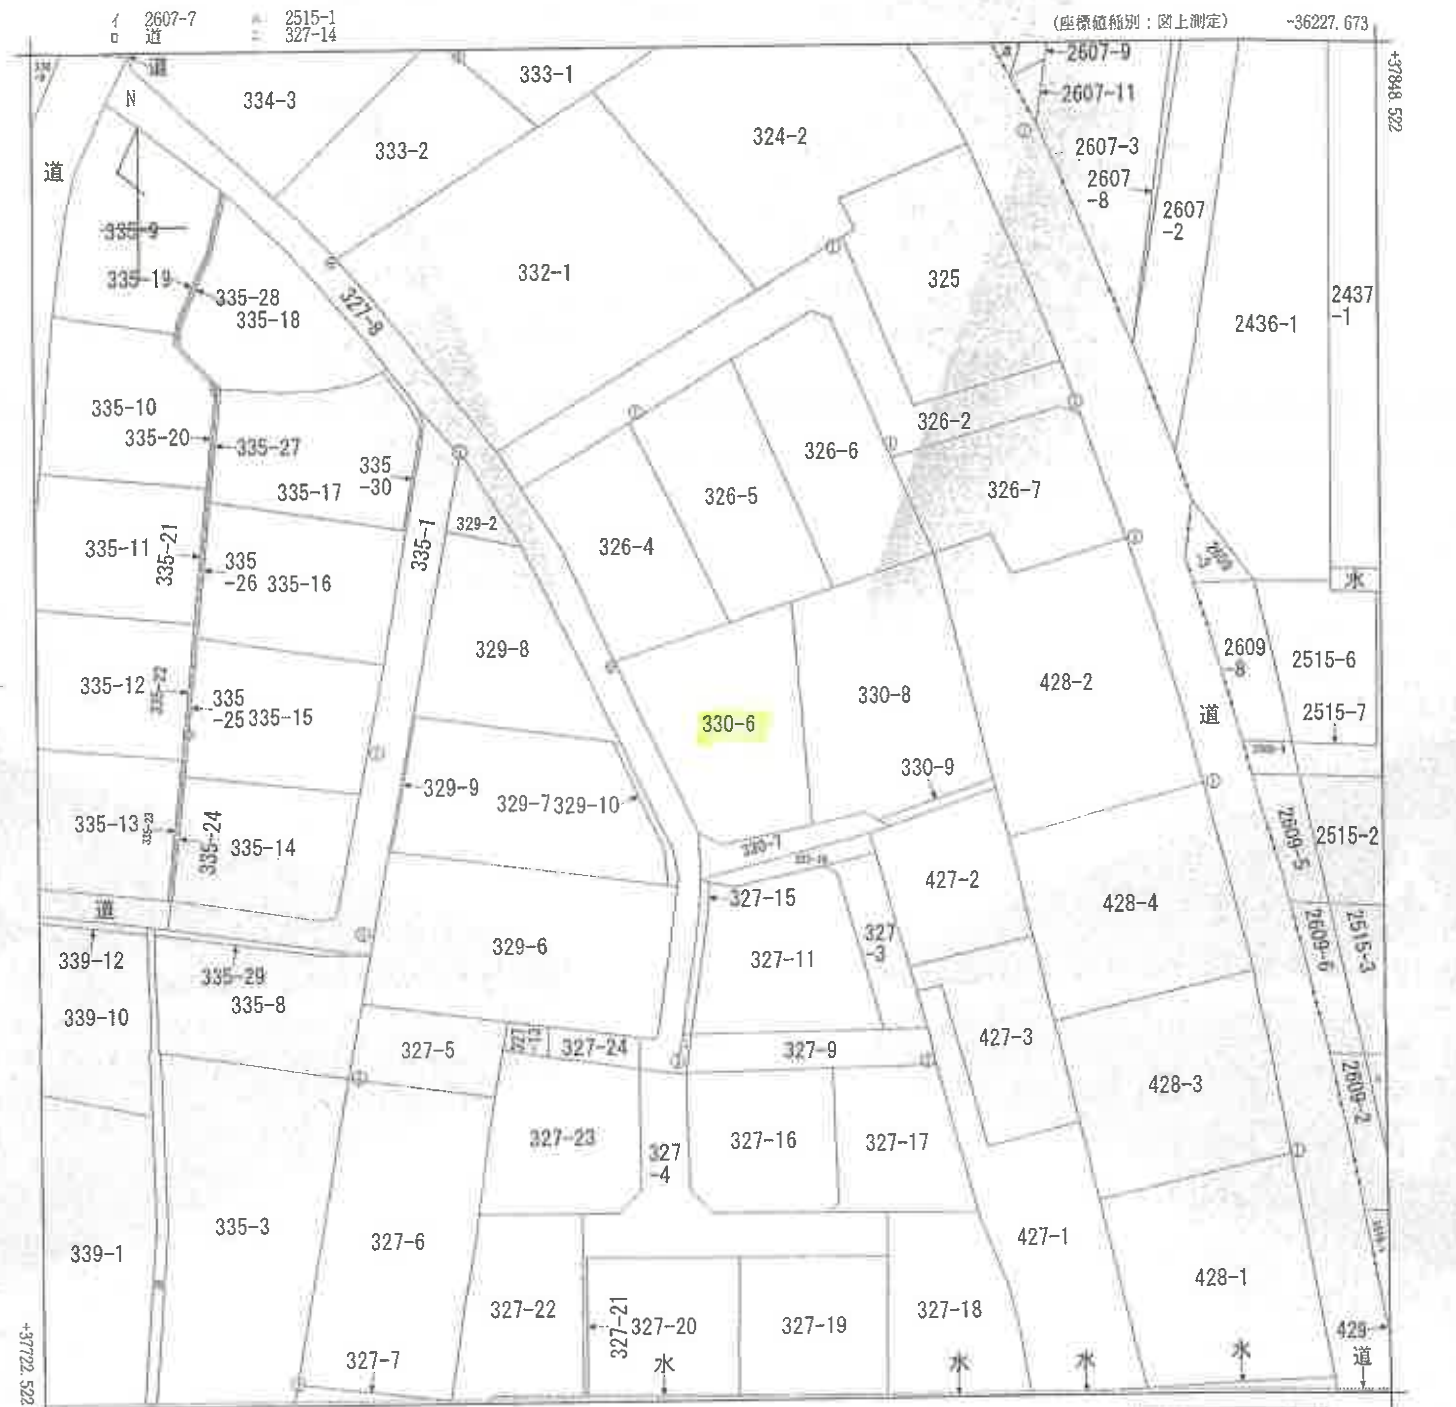

(注) 国土交通省国土地理院が公表した座標補正パラメータ(kumamoto2016_BL.par)による修正がされています。

北野町金島
北野町大城

請求部	所 在	久留米市北野町大城字古川				地 番	330番6			
出力縮尺	1/500	精度区分	甲三	座標系番号又は記号	II	分類	地図(法第14条第1項)		種類	地籍図
作成年月日	昭和54年10月				備付年月日(原図)			補記事項		

これは地図に記録されている内容を証明した書面である。

令和8年6月9日
福岡法務局久留米支局
登記官

請求番号：22-1
(1/1)

(6枚目)

A3をA4に縮小

公用

登記年月日：令和5年3月23日

これは図面に記録されている内容を証明した図面である。
令和8年6月9日 福岡法務局久留米支局 登記官

地積測量図 (1/2)

地番 330-6, 330-8, 330-9
土地の所在 久留米市北野町大城字古川

世界測地系・平面直角座標系Ⅱ

座標求積表

(A) 330-6					
地番	X	Y	$X_{n+1}-X_n$	$Y_n(X_{n+1}-X_n)$	
NO					
53 (	37794.951	-36288.249	-5.388	195321.624412	
51 (	37791.378	-36298.164	-8.946	361031.485144	
718 (	37785.005	-36296.155	-15.991	580411.814665	
717 (	37775.387	-36291.619	-10.760	390497.820440	
603 (	37774.245	-36289.361	0.573	-20793.803853	
63 (	37775.960	-36280.955	22.521	-817083.387555	
		倍面積積数		540.018862	
		坪		270.0094310	
		地積		270.00	
		坪数		81.6778	
(B) 330-8					
地番	X	Y	$X_{n+1}-X_n$	$Y_n(X_{n+1}-X_n)$	
NO					
63 (	37776.950	-36278.855	-19.805	718544.313715	
604 (	37776.961	-36278.046	0.329	-11934.819134	
51 (	37776.289	-36274.813	3.013	-109296.011569	
62 (	37779.974	-36283.863	24.860	-901519.634180	
55 (	37801.149	-36283.254	18.049	-654623.945936	
54 (	37798.023	-36278.859	-4.383	158010.238997	
		倍面積積数		686.256536	
		坪		343.1283180	
		地積		343.12	
		坪数		103.7963	
(C) 330-9					
地番	X	Y	$X_{n+1}-X_n$	$Y_n(X_{n+1}-X_n)$	
NO					
81 (	37774.722	-36277.772	-4.251	154240.504876	
801 (	37775.167	-36277.772	2.878	-104395.915816	
51 (	37779.974	-36283.863	4.252	-154139.063564	
62 (			-2.878	104367.387714	
		倍面積積数		18.917210	
		坪		9.4586050	
		地積		9.45	
		坪数		2.8642	
		合計面積		622.5965540	

復元の点(久留米市公共基準点)			
点名	X座標	Y座標	
132北00.14	37671.676	-36136.210	
3線北14-3-25	37568.689	-36371.385	
補正後座標値			
点名	X座標	Y座標	
132北00.14	37571.720	-36136.216	
3線北14-3-25	37568.733	-36371.401	

kuramio2016 BL par Ver.1.0.0.010

測量年月日 令和5年3月15日

作製者 土地情報調査士

(令和5年3月16日作成)

縮尺 1/250

申請人

登記年月日：令和5年3月23日

これは図面に記録されている内容を証明した書面である。
令和8年6月9日 福岡法務局久留米支局 登記官

(8枚目)

A3をA4に縮小

請求番号：22-2


地積測量図

地番 330-6, 330-8, 330-9

土地の所在 久留米市北野町大城字古川

引張点処理表

引張点	材質	X座標	Y座標
引張点A	鋼鉄金頭板	37773.266	-35275.958
引張点B	鋼鉄コンクリート杭	37783.823	-35298.656
調整点			
調整点A	調整点	調整点	調整点
調整点B	調整点	調整点	調整点
後測量			
引張点A	引張点B	調整点	調整点
25.12 m			
NO	名称	座標	距離
68	46-10-40	37773.266	20.51
53	35-12-36	25.02	287-57-34
	13-10-18	28.51	248-19-22
718	5-11-46	23.44	309-51-25
717	342-49-02	15.90	25-19-08
603	339-17-58	13.43	21-06-43
63	3-00-41	5.76	485-08-15
604	62-14-24	3.69	352-02-08
81	84-13-20	3.19	382-41-18
62	178-56-18	13.74	344-27-58
55	78-27-23	28.06	304-38-03
54	58-14-28	24.93	289-30-06
601	105-29-44	3.22	353-11-08
51	129-28-38	13.55	342-43-58

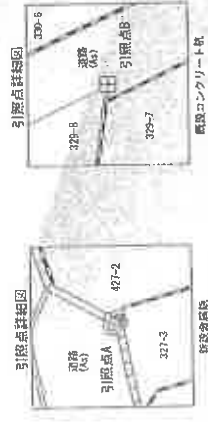

調整点処理
コンクリート地盤内に設置

申請人

(令和5年3月16日作成)

作製者
土地家屋調査士

縮尺

登記年月日：令和5年9月13日

これは図面に記録されている内容を証明した書面である。
令和8年6月9日 福岡法務局久留米支局

登記官


請求番号：22-3

各階平面図 建築物図面

家屋番号 330番6


建物の所在 久留米市北野町大城字古川330番地6

1階

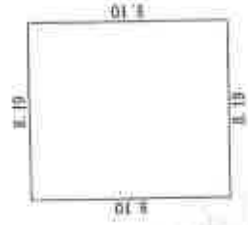


求積表	
8.19×9.10	$= 74.5290$
合計床面積	74.5290 74.52 m^2

2階

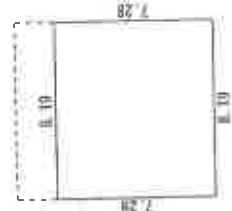

求積表	
8.19×7.28	$= 59.6232$
合計床面積	59.6232 59.62 m^2

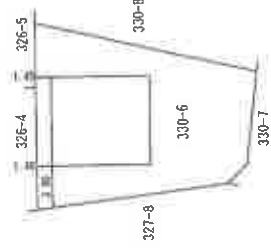

作製者

縮尺 250

申請人


縮尺 500

(福岡県土地家屋調査士会会員専用)

A3をA4に縮小

(9枚目)


土地建物位置関係図

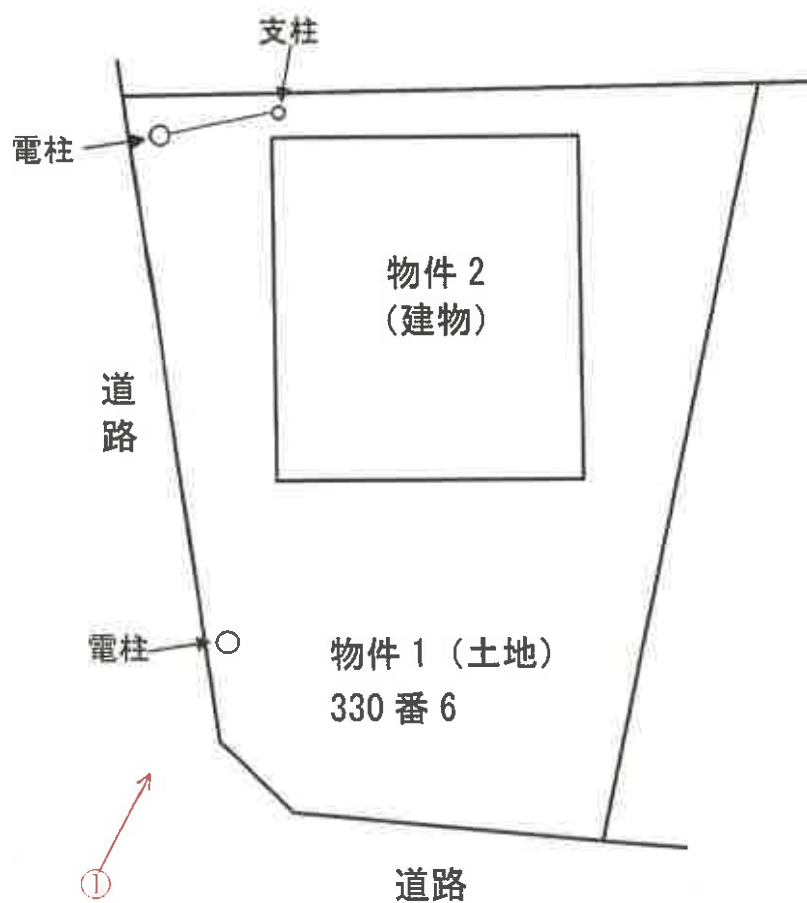


○→写真撮影位置・方向を示す

間 取 図

1 階

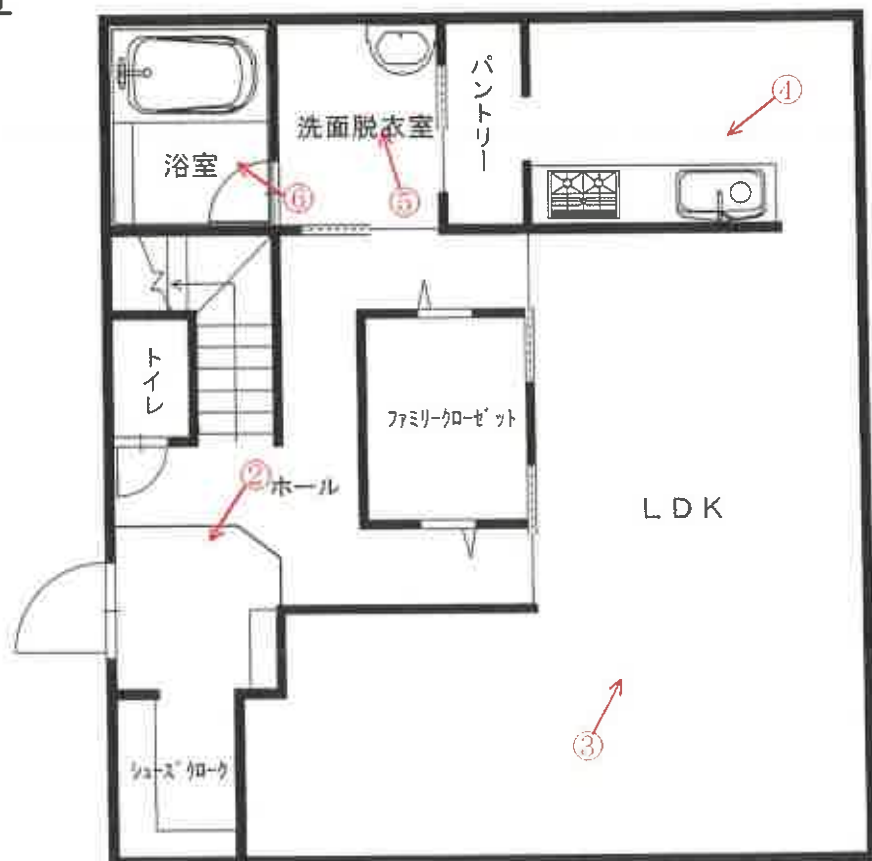

2 階

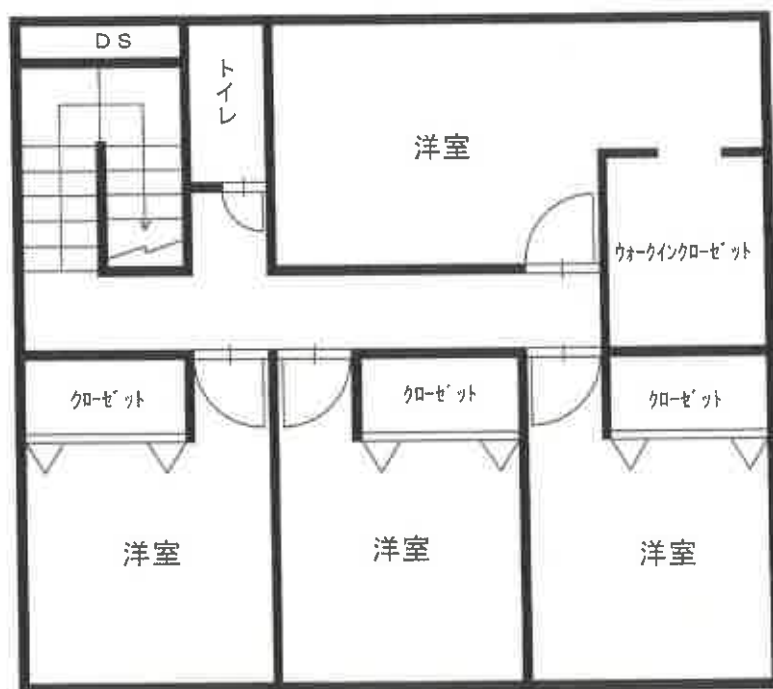

○→写真撮影位置・方向を示す

(1 1 枚目)

(写真 ①)

物件2建物



(写真 ②)



玄関

(写真 ③)



LDK

(1 2 枚目)

(写真 ④)



キッチン

(写真 ⑤)



洗面脱衣室

(写真 ⑥)



浴室

令和 7 年（ケ）第 38 号

令和 8 年 7 月 17 日 現地調査

令和 8 年 8 月 12 日 評 価

福岡地方裁判所 久留米支部 御中

評 価 書

評価人 不動産鑑定士

吉 田 稔 印

第1 評価額

一括価格	
金 14,700,000 円	
内訳価格	
物件1（土地）	金 2,080,000 円
物件2（建物）	金 12,620,000 円

- ① 一括価格は、物件1・2各不動産について一括売却（民事執行法61条本文）を行うことを前提とした場合の価格である。
- ② 内訳価格は、配当等の判断のために一括価格の内訳として算出した価格である。
- ③ 物件1の内訳価格は物件2のための土地利用権等価格を控除した価格であり、物件2の内訳価格は当該土地利用権等付建物としての価格である。

第2 評価の条件

- 1 本件評価は、民事執行法により売却されることを前提とした適正価格を求めるものである。

したがって、求めるべき評価額は、一般の取引市場において形成される価格ではなく、一般の不動産取引と比較しての競売不動産特有の各種の制約（売主の協力が得られないことが常態であること、買受希望者は内覧制度によるほかは物件内部の確認が直接できないこと、引渡しを受けるために法定の手続きをとらなければならない場合があること、目的物の種類又は品質に関する不適合には担保責任がないこと等）等の特殊性を反映させた価格とする。

- 2 評価は、目的物件の調査時点における現状に基づいて行うものであり、調査日以降発生した物件の現状変更については、原則として考慮していない。
- 3 現地での物件調査は、原則として目視可能な部分に限定される。
- 4 物件に関する情報提供の内容は、民事執行法58条4項に定める場合を除いて、原則として公共機関で公開された資料に基づくものである。

第3 目的物件

番号	所 在 等	登 記	現 況
1	所 在 地 番 地 目 地 積	久留米市北野町大城字古川 330 番 6 宅地 270.00㎡	特記事項のとおり
2	所 在 家 屋 番 号 種 類 構 造 床 面 積	久留米市北野町大城字古川330番地6 330 番 6 居宅 木造合金メッキ鋼板ぶき2階建 1階 74.52㎡ 2階 59.62㎡	同左
番号	特 記 事 項		
1	・数量については、現地の状況や建物の配置等により正確に確認できないが、法務局据付けの地積測量図と現地における状況がおおむね符合するので、登記地積を採用して評価した。		
2	・特記なし		
住 居 表 示		未実施	

第4 目的物件の位置・環境等

1. 土地の概況及び利用状況等（物件1）

位置・交通 (直線距離)	西鉄甘木線「大城」駅の南方、約1.2km。 久留米市コミュニティバス「北野老人いこいの家」停留所の南東方、約90m。 (別添「位置図」参照)	
付近の状況	一般住宅が多い住宅地域で周囲には農地が広がっている。幅員が狭く行き止まり道であるため、残る空地への建ち込みの進展は緩やかであると思料する。	
主な公法上の規制等 (道路の幅員等の個別的な規制を考慮しない一般的な規制)	都市計画区分 用途地域 建ぺい率 容積率 防火規制 その他の規制	非線引都市計画区域 無指定 70% 200% 指定無し 田園居住地区
画地条件	地積 形状 間口 奥行 接道関係 その他	270.00㎡ 概ね台形 (別添「地積測量図(写)」参照。) 約17.7m (南西側) 約17.3m (最大) 角地 セットバックを要する
接面道路の状況	南西側で幅員2.9～3.5m舗装市道と等高に接面している。 (建築基準法第42条2項道路に該当している。) 南東側で幅員約4.2m舗装道路と等高に接面している。 (建築基準法第42条1項3号道路に該当している。)	
土地の利用状況等	「現況調査報告書」記載のとおり。	
供給処理施設	上水道 : あり ガス配管 : なし 下水道 : あり (注) 敷地内への引き込みを基準とし、「あり」とは引き込みが有る場合、「なし」とは引き込みが無い場合、「なし(引き込み可)」とは、接面道路付近に供給処理施設の配管が有り、通常の費用で敷地内へ引き込むことが可能な場合である。	
特記事項	・現地調査及び官公署における公表資料を調査した範囲では、土壌汚染をうかがわせる事実は認められなかった。 ・埋蔵文化財に関しては「未調査地域」であるため、開発や建築を行う場合には試掘調査が必要となる可能性がある。 詳細は、久留米市文化財保護課に確認願いたい。 ・目的土地には、電柱が2本・支柱が1本存する。	

2. 建物の概況及び利用状況（物件2）

区 分	主である建物
建築時期及び経済的残存耐用年数等	建築年月日（登記記載）：令和5年9月13日新築 経 過 年 数：約 3 年 経 済 的 全 耐 用 年 数：約 25 年 経 済 的 残 存 耐 用 年 数：約 22 年
仕 様	構 造：木造 2階建 屋 根：合金メッキ鋼板ぶき 外 壁：サイディングほか 天 井：クロス貼ほか 床：フローリングほか 内 壁：クロス貼ほか 設 備：電気、給排水設備等 そ の 他：オール電化
床面積（現況）	未登記の増築並びに滅失部分はなく、登記上の床面積とほぼ同様である。
現 況 用 途 等	現況用途：居宅 間 取 り：4LDK （別添「間取図」参照。）
品 等	使用資材：普通 施工状態：普通
保守管理の状態	普通
建物の利用状況	「現況調査報告書」記載のとおり。
特 記 事 項	・建物に付属する各種設備については、動作確認までは出来な いたため、使用可能かどうか不明である。

第5 評価額算出の過程

1. 基礎となる価格

(1) 建付地価格（物件1）

目的土地の建付地価格を次のとおり求めた。

番号	標準画地価格 (円/㎡) ア	個別 格差 イ	地 積 (㎡) ウ	建付減価 エ	建付地価格 (円) ア×イ×ウ×エ
1	17,800	0.95	270.00	1.00	4,570,000

【注】計算結果の数値は、万円未満を四捨五入した。（以下同じ）

ア 標準画地価格：基準地「久留米(県)ー25」の標準価格等を比準として査定した。

$$\begin{array}{ccccccc} \text{県基準地価格} & & \text{時点修正} & & \text{標準化補正} & & \text{地域格差} & & \text{標準画地価格} \\ 22,700\text{円/㎡} & \times & \frac{101}{100} & \times & \frac{100}{100} & \times & \frac{100}{129} & = & 17,800\text{円/㎡} \end{array}$$

◇ 時 点 修 正：公示価格等の価格時点から評価日までの推定変動率である。

◇ 標準化補正：なし ∴ 1.00

◇ 地 域 格 差：

街路条件	接近条件	環境条件	行政的条件	地域格差
1.05	× 1.02	× 1.20	× 1.00	= 1.29

イ 個 別 格 差：

角地	幅員	セットバック	電柱	個別格差
1.02	× 0.97	× 0.98	× 0.98	= 0.95

ウ 地 積：登記数量による。

エ 建 付 減 価：建物と敷地との適応の状態、将来発生する解体費用等を考慮した。

(2) 建物価格（物件2）

目的建物の再調達原価を、建物建築費の推移動向を考慮した標準的な建築費に比準して求め、これに耐用年数に基づく方法及び観察減価法を併用して求めた現価率を乗じて、建物価格を求めた。

番号	再調達原価 (円/㎡) ア	現況延床面積 (㎡) イ	現価率 ウ	建物の価格 (円) ア×イ×ウ
2	175,000	134.14	0.70	16,430,000

ウ 現価率：（定率法）

減価修正にあたっては、耐用年数に基づく方法のうち定率法を採用し、それにより求めた現価率を基本として、これに観察減価法による補正を施して現価率を査定した。

$$\text{物件2: } R^{\frac{n}{N}} \times (1 \pm q) = 0.70 \times 1.00 = 0.70$$

項 目	物件区分 物件2
R : 残価率	5%
n : 経過年数	約3年
N : 経済的全耐用年数	約25年
q : 観察減価法による補正率	0%

* 観察減価法による補正率は、保守管理の状態等を考慮。

2. 評価額の判定

前記により求めた価格に、土地については土地利用権等価格を控除し、建物については土地利用権等価格を加算し、さらに、競売市場修正等を施して、下記のとおり評価額を求めた。

(1) 土地利用権等価格

番 号	建付地価格 (円) ア	土地利用権等割合 イ		土地利用権等価格 (円) ア×イ
1	4,570,000	0.35	法定地上権	1,600,000

イ 土地利用権等割合： 土地利用権等を法定地上権と判定し、その割合を35%と査定した。

(2) 内訳価格及び一括価格

番号	基礎となる価格 (円) ア	土地利用権等価格 の控除及び加算 (円) イ	占有減 価修正 ウ	市場性 修 正 エ	競売市場 修 正 オ	評 価 額 (円) (ア±イ)×ウ×エ×オ
1	4,570,000	－ 1,600,000		1.00	0.70	2,080,000
2	16,430,000	＋ 1,600,000	1.00	1.00	0.70	12,620,000
一 括 価 格 (合 計)						14,700,000

ウ 占有減価修正： 修正の必要は無い。

エ 市場性修正： 修正の必要は無い。

オ 競売市場修正： 評価の条件欄記載の不動産競売市場の特殊性等を考慮した。

第6 参考価格資料


県基準地価格：基準地「久留米(県)－25」
所 在：久留米市北野町金島字三井田1999番15
住 居 表 示：未実施
価 格：22,700円/㎡ (対前年変動率 0.4%)
価 格 時 点：令和7年7月1日
地 積：168㎡
地 域 の 概 要：一般住宅が建ち並ぶ郊外の住宅地域
接 面 街 路：南側幅員4.5m舗装市道に接面。
供 給 処 理 施 設：水道、下水
位 置：西鉄甘木線「大城」駅の南西方、道路距離350m。
用 途 指 定 等：非線引都市計画区域 第一種低層住居専用地域
(建ぺい率50%、容積率80%)

第7 附属資料の表示

1 位置図	2 葉
2 公図(写)	1 葉
3 地積測量図(写)	1 葉
4 建物図面・各階平面図(写)	1 葉
5 土地・建物位置関係図	1 葉
6 間取図	1 葉
7 現況写真	2 葉

(B I T用は位置図のみ添付。その他は現況調査報告書を参照)

以 上

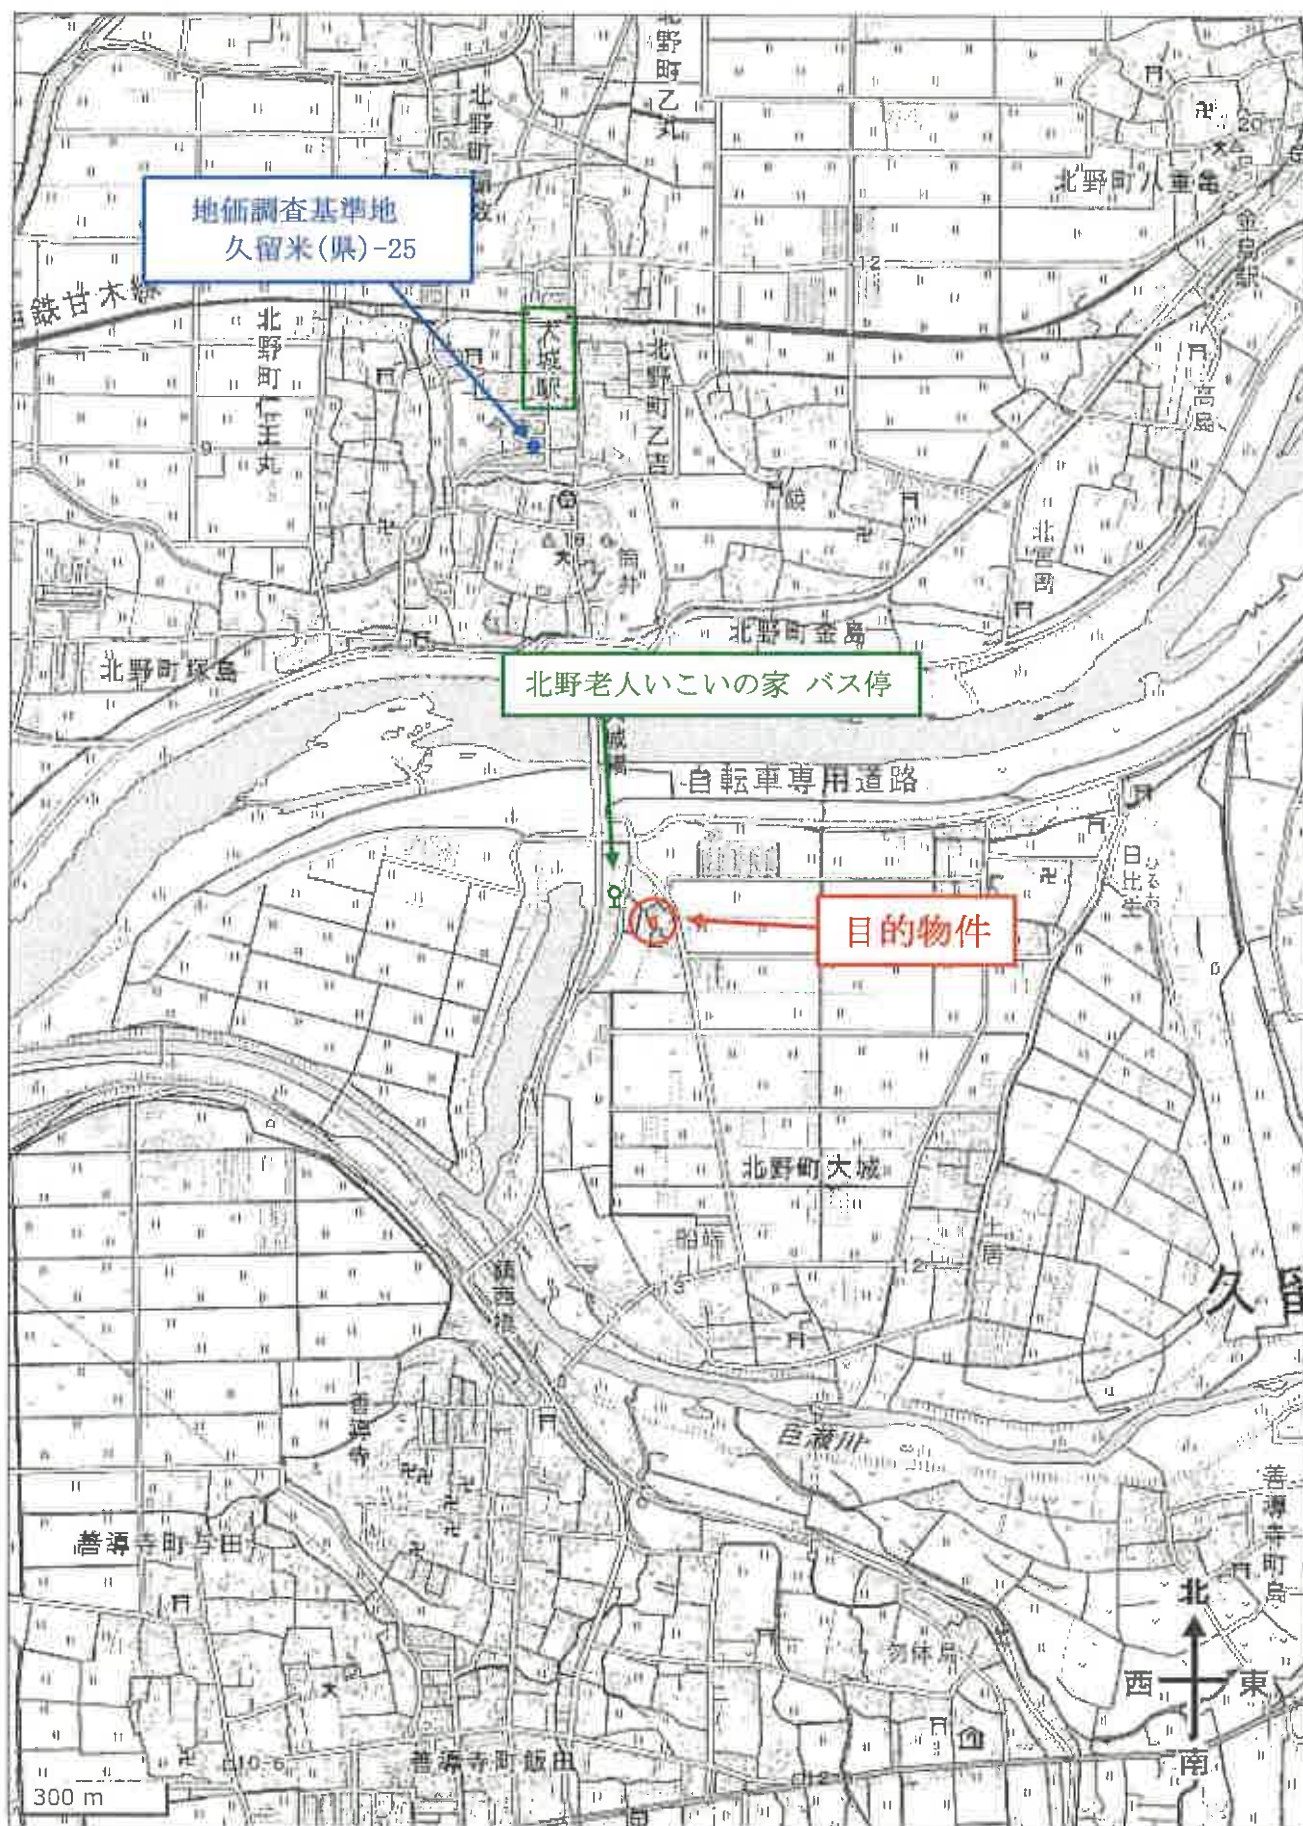

「国土地理院 電子地形図 (タイル)」より引用



「国土地理院 電子地形図（タイル）」より引用