

期 間 入 札 の 公 告

令和 7 年 8 月 26 日
福岡地方裁判所小倉支部第 1 民事部
裁判所書記官 久保山 勝

別紙物件目録記載の不動産を下記のとおり期間入札に付します。

記

入札期間	令和 7 年 9 月 10 日から 令和 7 年 9 月 17 日まで	
開札期日	日 時 場 所	令和 7 年 9 月 24 日 午前 10 時 00 分 福岡地方裁判所小倉支部売却場
売却決定 期日	日 時 場 所	令和 7 年 10 月 8 日 午前 10 時 00 分 福岡地方裁判所小倉支部第 1 民事部
買受申出の保証の 提供方法	下記のいずれかによる。 (1) 当裁判所の預金口座に金銭を振り込んだ旨の金融機関の証明書 (2) 銀行、保険会社、農林中央金庫、商工組合中央金庫、全国を地区とする信用金庫連合会、信用金庫又は労働金庫の支払保証委託契約締結証明書	
買受申出の資格の 制限（民事執行規則 33 条）	☆印を付した物件は農地であるので、権限を有する行政庁の交付した買受適格証明書を有する者及び買受けについて農地法上の許可又は届出を必要としない者に限り、買受申出をすることができます。	
一般の閲覧に供するため、物件明細書・現況調査報告書・評価書の各写しを令和 7 年 8 月 26 日から当庁物件明細書等閲覧室に備え置きます。		



物件番号	売却基準価額（円） 買受可能価額（円）	一括 売却	買受申出保証額（円）	令和7年度	
				固定資産税（円）	都市計画税（円）
1	17,690,000 14,152,000		3,538,000	132,437	29,480

物 件 目 録

1 (一棟の建物の表示)

所 在 北九州市小倉南区東貫一丁目 3454番地3

建物の名称 サンライフ小倉東

(専有部分の建物の表示)

家屋 番号 東貫一丁目 3454番3の307

建物の名称 307

種 類 居宅

構 造 鉄筋コンクリート造1階建

床 面 積 3階部分 80.76平方メートル

(敷地権の目的である土地の表示)

土地の符号 1

所在及び地番 北九州市小倉南区東貫一丁目3454番3

地 目 宅地

地 積 3246.16平方メートル

(敷地権の表示)

土地の符号 1

敷地権の種類 所有権

敷地権の割合 498085分の8076



物 件 明 細 書

令和 7年 7月 8日

福岡地方裁判所小倉支部第1民事部

裁判所書記官 久保山 勝

1 不動産の表示

【物件番号1】

別紙物件目録記載のとおり

2 売却により成立する法定地上権の概要

なし

3 買受人が負担することとなる他人の権利

【物件番号1】

なし

4 物件の占有状況等に関する特記事項

【物件番号1】

本件所有者が占有している。

5 その他買受けの参考となる事項

【物件番号1】

管理費等の滞納あり。

《 注 意 書 》

- 1 本書面は、現況調査報告書、評価書等記録上表れている事実等を記載したものであり、関係者の間の権利関係を最終的に決める効力はありません（訴訟等により異なる判断がなされる可能性もあります）。
- 2 記録上表れた事実等がすべて本書面に記載されているわけではありませんし、記載されている事実や判断も要点のみを簡潔に記載されていますので、必ず、現況調査報告書及び評価書並びに「物件明細書の詳細説明」も御覧ください。
- 3 買受人が、占有者から不動産の引渡しを受ける方法として、引渡命令の制度があります。引渡命令に関する詳細は、「引渡命令の詳細説明」を御覧ください。
- 4 対象不動産に対する公法上の規制については評価書に記載されています。その意味内容は「公法上の規制の詳細説明」をご覧ください。
- 5 上記各種「詳細説明」は当庁物件閲覧室に別ファイルとして備え付けています。



物 件 目 録

1 (一棟の建物の表示)

所 在 北九州市小倉南区東貫一丁目 3454 番地 3

建物の名称 サンライフ小倉東

(専有部分の建物の表示)

家屋 番号 東貫一丁目 3454 番 3 の 307

建物の名称 307

種 類 居宅

構 造 鉄筋コンクリート造 1 階建

床 面 積 3 階部分 80.76 平方メートル

(敷地権の目的である土地の表示)

土地の符号 1

所在及び地番 北九州市小倉南区東貫一丁目 3454 番 3

地 目 宅地

地 積 3246.16 平方メートル

(敷地権の表示)

土地の符号 1

敷地権の種類 所有権

敷地権の割合 498085 分の 8076



令和7年(ケ)第36号
令和7年5月20日受理
令和7年6月13日提出

現況調査報告書

福岡地方裁判所小倉支部

執行官 小 柳 智 児

(注) チェック項目中の調査結果は、「■」の箇所の記載のとおり

物 件 目 録

1 (一棟の建物の表示)

所 在 北九州市小倉南区東貫一丁目 3454 番地 3

建物の名称 サンライフ小倉東

(専有部分の建物の表示)

家屋 番号 東貫一丁目 3454 番 3 の 307

建物の名称 307

種 類 居宅

構 造 鉄筋コンクリート造 1 階建

床 面 積 3 階部分 80.76 平方メートル

(敷地権の目的である土地の表示)

土地の符号 1

所在及び地番 北九州市小倉南区東貫一丁目 3454 番 3

地 目 宅地

地 積 3246.16 平方メートル

(敷地権の表示)

土地の符号 1

敷地権の種類 所有権

敷地権の割合 498085 分の 8076

不動産の表示	「物件目録」のとおり	
住居表示	北九州市小倉南区東貫一丁目12番25-307号	
建物	物件 1	
種類、構造及び床面積の概略	☒ 公簿上の記載とほぼ同一である ☐ 公簿上の記載と次の点異なる (☐ 主たる建物 ☐ 附属建物) ☐ 種類： ☐ 構造： ☐ 床面積：	
物件目録にない附属建物	☒ ない ☐ ある { 種類： 構造： 床面積：	
占有者及び占有状況	☒ 建物所有者 ☐ その他の者 上記の者が本建物を居宅として使用している ☐ 「占有者及び占有権原」のとおり	
管理費等の状況	☒ 次のとおり 管理費 5,500円 修繕積立金 6,800円 駐車場使用料 4,500円	令和7年5月30日現在 ☐ 滞納はない ☒ 滞納がある R6年11月分～R7年5月分 計120,628円(延滞金含む) ☐ 不明
管理会社等	日本ハウズイング(株)	
その他の事項		
敷地権	符号 1	
現況地目	☒ 宅地(符号1) ☐ 公衆用道路(符号) ☐ (符号)	
形状	☒ 公図のとおり ☐ 地積測量図のとおり ☐ 建物図面(各階平面図)のとおり ☐ 土地建物位置関係図のとおり ☐	
敷地権の種類	☒ 所有権(符号1) ☐ 地上権(符号) ☐ 賃借権(符号) ☐ (符号)	
その他の事項		
執行官保管の仮処分	☒ ない ☐ ある [地方裁判所 支部 令和 年()第 号 保管開始日 令和 年 月 日	
敷地権以外の土地(目的外土地)	☒ ない ☐ ある(詳細は「目的外土地の概況」のとおり)	
土地建物の位置関係	☒ 建物図面(各階平面図)のとおり ☐ 土地建物位置関係図のとおり	

(注) チェック項目中の調査結果は、「■」の箇所の記載のとおり

関係人の陳述等	
陳述者 (当事者等との関係)	陳述内容等
■管理会社社員	1 本件一棟の建物の総戸数は60戸です。 2 本件建物(307号)の管理費等は2枚目のとおりです。 3 管理費等については、令和7年5月30日現在において、令和6年11月から同7年5月までの7か月分が滞納となっています。
■所有者	1 本件建物(307号)には、私と子らの家族4人で住んでいます。 2 室内には第三者の所有する物はありません。 3 入居して8年くらいになりますので、生活で生じた床の擦り傷や壁クロスの一部に剥がれなどがありますが、その他特段の損傷や不具合等はありません。 4 キッチンの換気扇の下で喫煙していますが、目立つほどのヤニ汚れは無いと思います。

(注) チェック項目中の調査結果は、「■」の箇所の記載のとおり

執行官の意見

■ (接道)

本件敷地権の目的たる土地は、公図のとおり公衆用道路（3 4 5 4 番 4）及び用悪水路（3 4 5 3 番 3）を介し、無地番の公道（公図上は「道」）等に接面している。

(本件建物の占有状況について)

関係人の陳述及び立入調査の結果等から 2 枚目記載のとおりと認めた。

(本件建物の損傷等について)


関係人の陳述のとおり。

(注) チェック項目中の調査結果は、「■」の箇所の記載のとおり

(調査経過用)

調 査 の 経 過		
調査の日時	調査の場所等	調査の方法等
R 7 年 5月20日 (火) 9:30 - 9:40	執行官室	建物図面請求
R 7 年 5月20日 (火) 11:00 - 11:10	執行官室	ライフライン調査 (北九州市上下水道局)
R 7 年 5月20日 (火) 16:25 - 16:45	福岡法務局 北九州支局	公図, 地積測量図, 建物図面等の調査 登記事項要約書交付申請
R 7 年 5月21日 (水) 9:45 - 10:10	物件所在地	現地特定, 占有調査, 管理会社調査, 写真撮影 (不在) 立入調査への協力依頼書投函
R 7 年 5月21日 (水) 11:30 - 11:40	執行官室	滞納管理費等調査 (電話, FAX)
R 7 年 6月2日 (月) 9:40 - 10:35	物件所在地	立入調査, 写真撮影 所有者と面談
R 7 年 6月2日 (月) 12:00 - 12:10	執行官室	滞納管理費等について管理会社社員から聴取 (電話)
(特記事項) ☐ 令和 年 月 日 目的物件は不在で施錠されていると予想されたので, 解錠技術者及び立会人を同行して臨場した。 ☐ 令和 年 月 日 目的物件は不在で施錠されていたので, 立会人 を立ち会わせ, 解錠技術者に解錠させて建物内に立ち入った。 ☐ 令和 年 月 日 休日・夜間執行許可の提示をした。 ☐		

(注)チェック項目中の調査結果は,「■」の箇所の記載のとおり

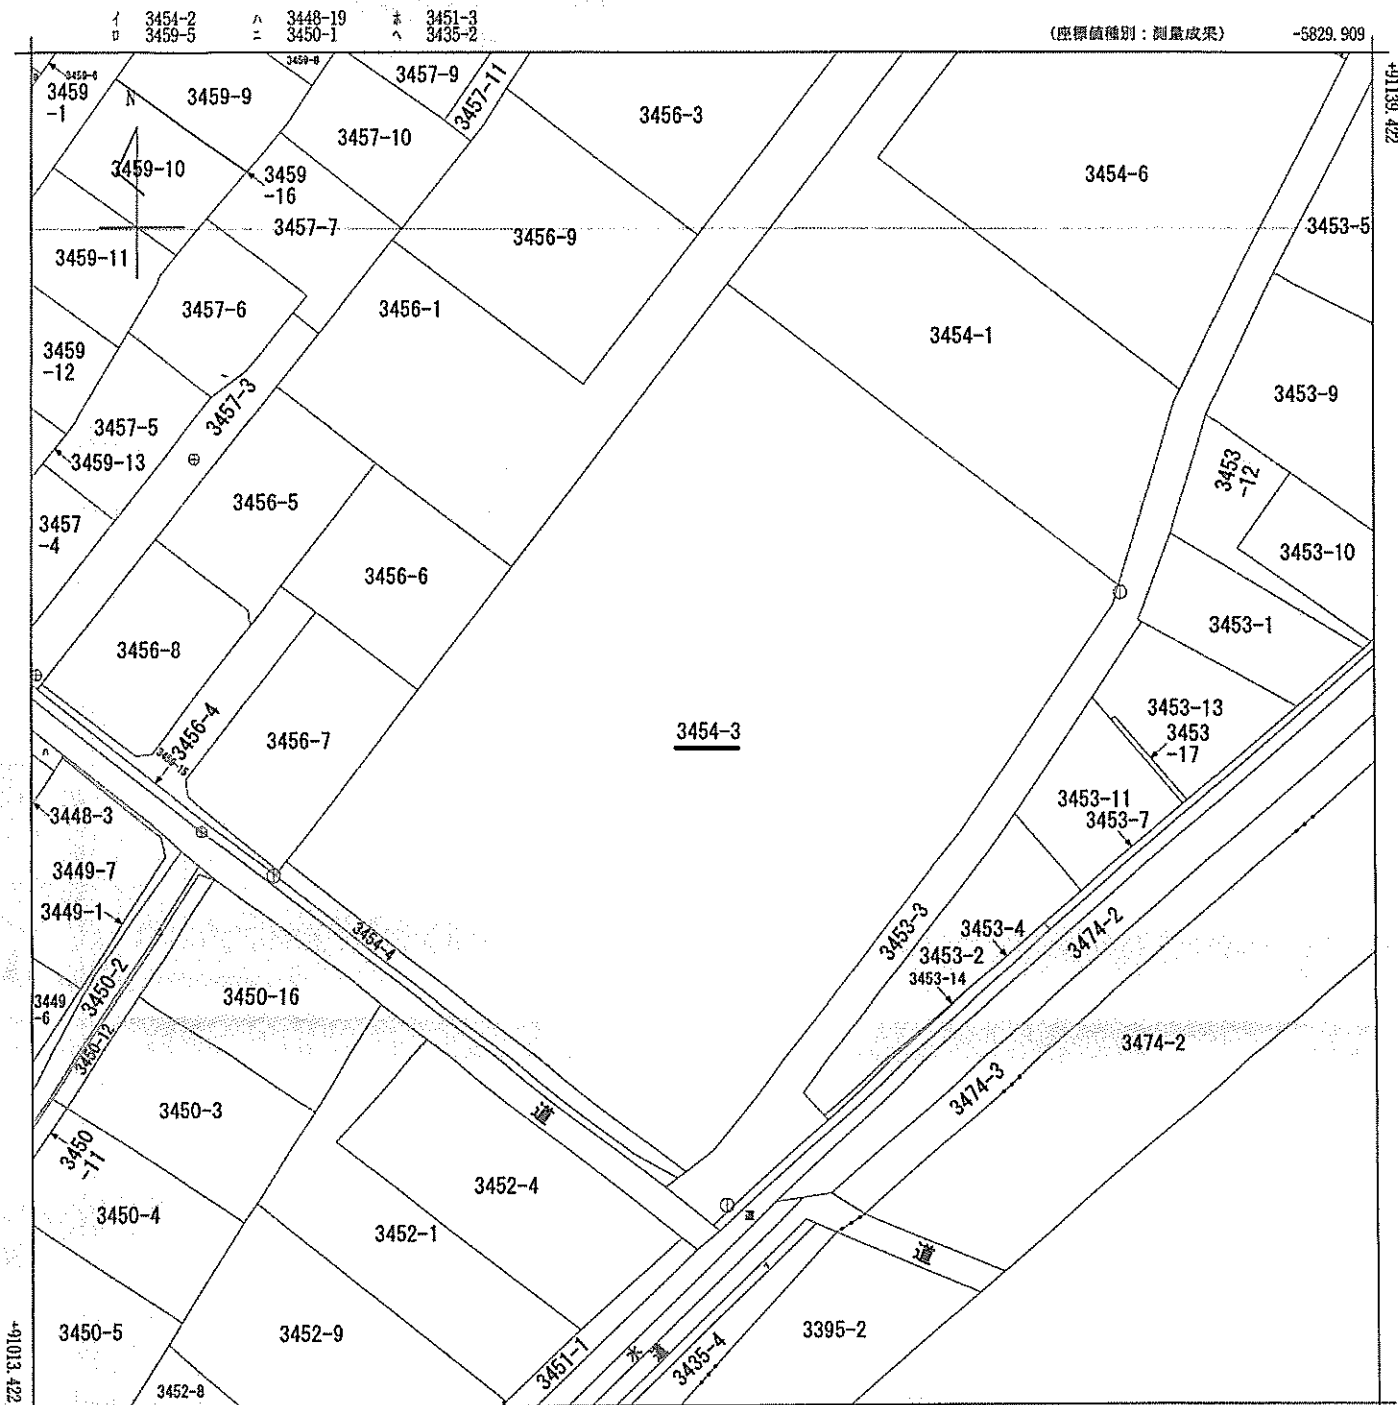

請求部	所在	北九州市小倉南区東貫一丁目				地番	3454番3			
出力縮	1/500	精度区分	甲二	座標系番号又は記号	II	分類	地図(法第14条第1項)国調法19-S指定		種類	地籍図
作成年月日					備付年月日(原図)			補記事項		

これは地図に記録されている内容を証明した書面である。

A 4 判に縮小

令和7年5月20日
福岡法務局北九州支局
登記官

請求番号：25-1
(1/1)

(6枚目)

公用

登記年月日：平成26年11月14日

これは図面に記載されている内容を証明した書面である。

令和7年5月20日

福岡法務局北九州支局


登記官

(7枚目)

各階平面図

家屋番号
東貢一丁目
3454番3の307

建物の所在
北九州市小倉南区東貢一丁目 3454番地3

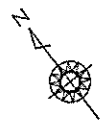

3456-1


3456-6

3456-7

3454-4
道路

3454-3

3454-1

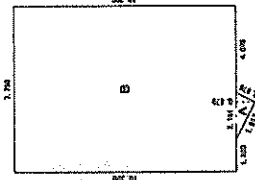

求積表

A	2.151	x	0.870	/	2	=	0.93569
B	7.750	x	10.300			=	79.8250
合計							80.76069

床面積 80.76 m²

写真撮影位置方向

3453-3
水路

建物の存する部分 3 階
建物の名称 307

1

報告書番号 1400119

縮尺 1/250

縮尺 1/500

作成者



申請人

26年11月13日作成

A4判に縮小

間 取 図


写真撮影位置方向

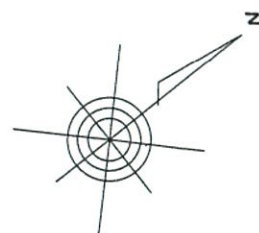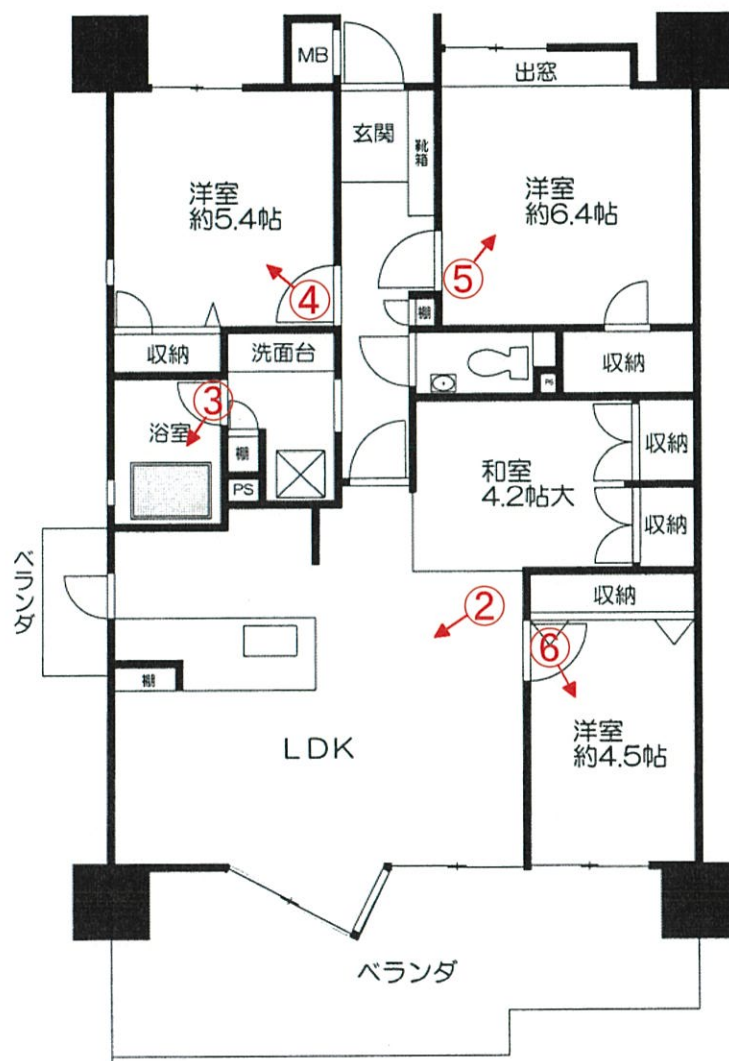




No. 1

本件建物（一棟）を撮影

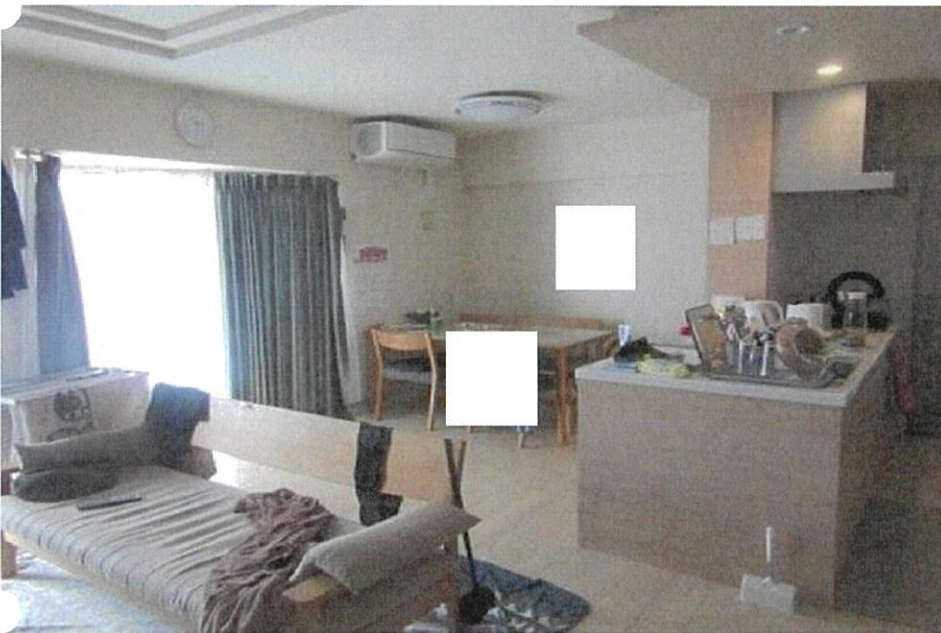


No. 2

本件建物の室内を撮影

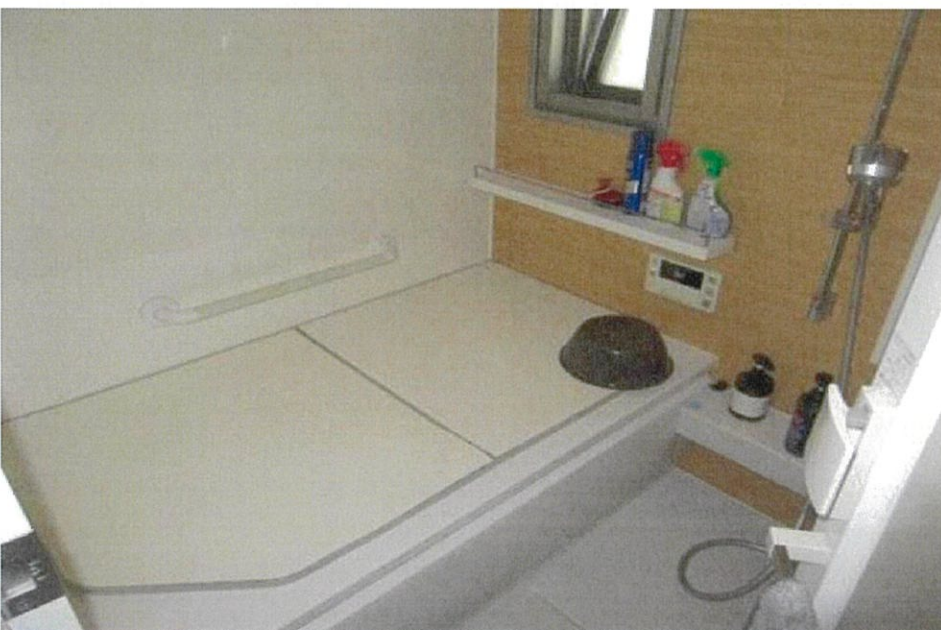


No. 3


同 上

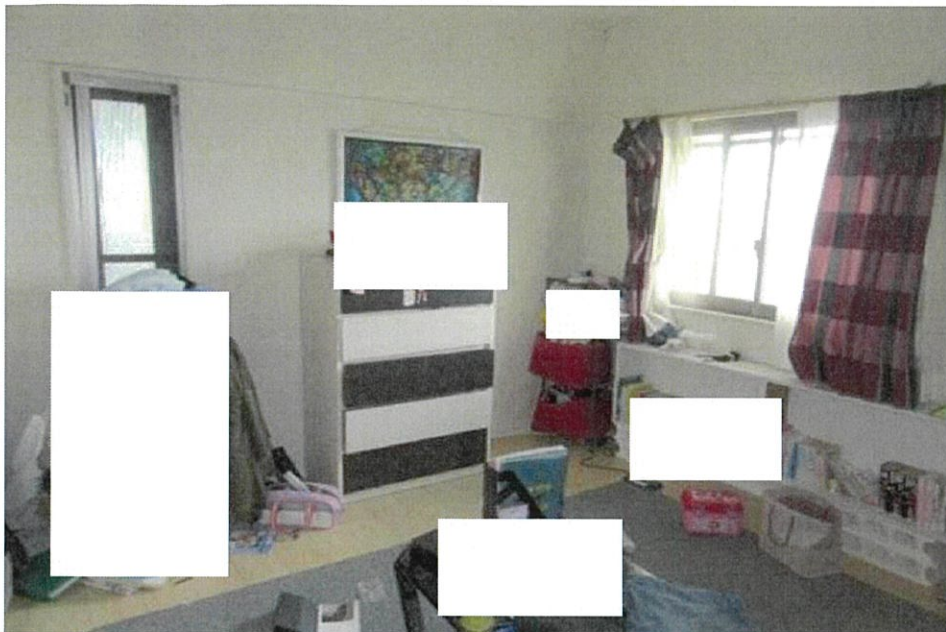

No. 4
本件建物の室内を撮影

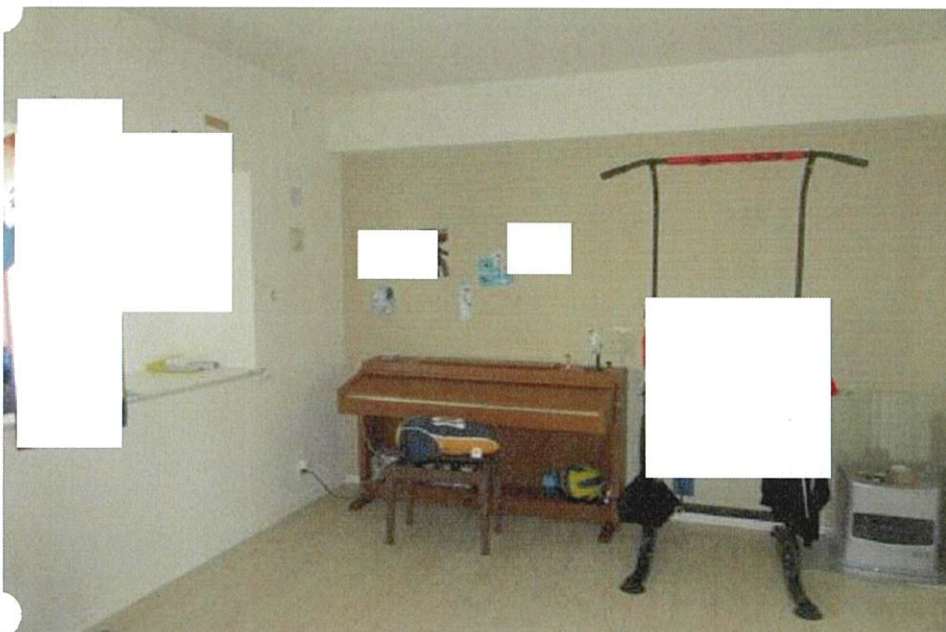

No. 5
同 上

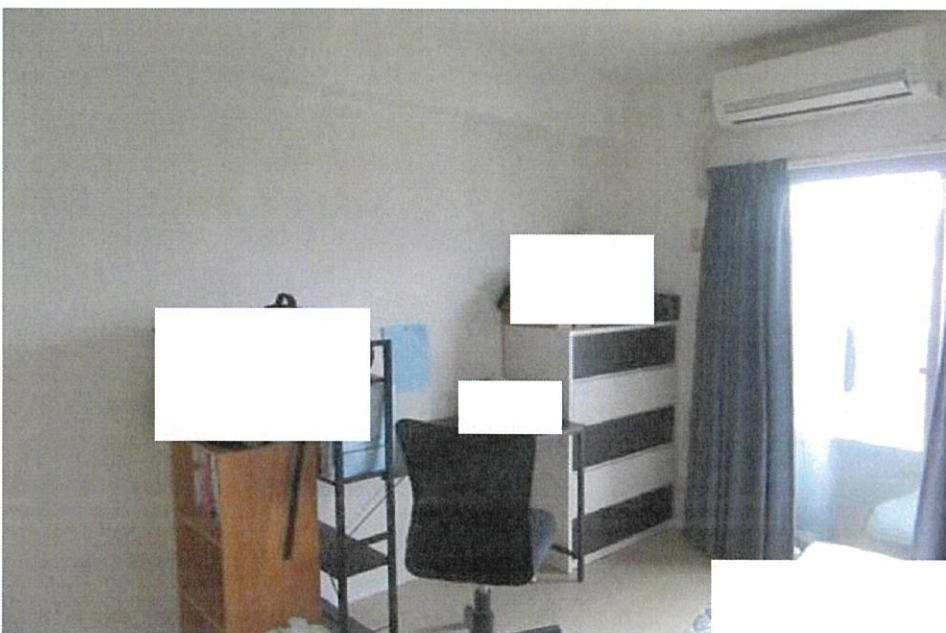

No. 6
同 上

令和 7 年（ケ）第 36 号
令和 7 年 6 月 2 日 現地調査
令和 7 年 6 月 9 日 評 価

福岡地方裁判所小倉支部 御中

評 価 書

評価人 不動産鑑定士
境 達 司

第1 評 価 額

番 号	評 価 額
1	金 17,690,000 円

第2 評価の条件

- 1 本件評価は、民事執行法により売却されることを前提とした適正価格を求めるものである。

したがって、求めるべき評価額は、一般の取引市場において形成される価格ではなく、一般の不動産取引と比較しての競売不動産特有の各種の制約（売主の協力が得られないことが常態であること、買受希望者は内覧制度によるほかは物件内部の確認が直接できないこと、引渡しを受けるために法定の手続きをとらなければならない場合があること、目的物の種類又は品質に関する不適合には担保責任がないこと等）等の特殊性を反映させた価格とする。

- 2 評価は、目的物件の調査時点における現状に基づいて行うものであり、調査日以降発生した物件の現状変更については原則として考慮していない。
- 3 現地での物件調査は、原則として目視可能な部分に限定される。
- 4 物件に関する情報提供の内容は、民事執行法58条4項に定める場合を除いて、原則として公共機関で公開された資料に基づくものである。

第3 目的物件

番号	所 在 等	登 記 上	現 況
1	(一棟の建物の表示)		「特記事項」欄参照
	所 在	北九州市小倉南区東貫一丁目 3454番地3	
	建 物 の 名 称	サンライフ小倉東	
	(専有部分の建物の表示)		
	家 屋 番 号	東貫一丁目 3454番3の307	
	建 物 の 名 称	307	
	種 類	居宅	
	構 造	鉄筋コンクリート造1階建	
	床 面 積	3階部分 80.76 m ²	
	(敷地権の目的である土地の表示)		
	土 地 の 符 号	1	
	所在及び地番	北九州市小倉南区東貫一丁目3454番3	
	地 目	宅地	
	地 積	3246.16 m ²	
	(敷地権の表示)		
	土 地 の 符 号	1	
	敷地権の種類	所有権	
	敷地権の割合	8076 / 498085	
特 記 事 項			
・ 建物の評価にあたっては、専有部分の床面積のほかに共用部分等も含めるため、固定資産税評価証明書記載の床面積 (89.93m²) を採用した。 ・ 敷地権の目的である土地の数量については、形状、規模及び利用の状況等により、現地での詳細な測定ができなかったが、法第14条第1項地図が存しており、現地調査の結果、現況数量と登記数量に大きな差異があるとは把握されなかったので、評価は登記数量により行った。			
住 居 表 示	北九州市小倉南区東貫一丁目12番25-307号		

第4 目的物件の位置・環境等

1 土地の概況及び利用状況等

位 置 ・ 交 通 (直線距離)	J R 日豊本線「下曾根」駅の南方、約1.25km。 西鉄バス「潤崎団地」停留所の南西方、約100m。 (別添「位置図」参照)	
付 近 の 状 況	対象物件の所在する近隣は、戸建住宅、共同住宅、併用住宅等が存する既成の住宅地域である。県道沿いの地域であり、国道10号にも近い。地域環境が大きく変化する要因はなく、利用状況は、現状維持程度で推移すると予測する。	
主 な 公 法 上 の 規 制 等 (道路の幅員等の個別的な規制を考慮しない一般的な規制)	都市計画区分 用途地域 建ぺい率 容 積 率 防火規制 その他の規制	市街化区域 第1種中高層住居専用地域 60% 200% 防火地域と準防火地域の指定なし 宅地造成等工事規制区域ほか 高潮浸水想定区域
画 地 条 件	規 模 形 状 間口・奥行 接道関係 そ の 他	3,246.16㎡ ほぼ整形 (別添「公図(写)」のとおり。) 約47m・約68m 角地 宅盤は接面道路とほぼ等高～約0.5m高位。
接 面 道 路 の 状 況	南西側で幅員約5.0mの舗装市道(建築基準法第42条第1項第1号の道路に該当)とほぼ等高～約0.5m高位接面し、南東側で幅員約22.0mの舗装県道(建築基準法第42条第1項第1号の道路に該当)と水路を介して約0.5m高位接面する。	
土地の利用状況等	土地利用の状況は「現況調査報告書」記載のとおり。	
供 給 処 理 施 設	上水道 : あり ガス配管 : あり 下水道 : あり (注)敷地内への引き込みを基準とし、「あり」とは引き込みがある場合である。	
特 記 事 項	・現地調査、当事者等からの聴取及び官公署における公表資料を調査した範囲では、土壌汚染をうかがわせる事実認められなかった。 ・周囲の境界と思われる付近には大半に塀等が存している。 ・周知の埋蔵文化財包蔵地「潤崎遺跡」内である。試掘の結果、埋蔵文化財があり、一部で発掘済みである。 ・南東側県道との間の水路は、一部に蓋等が施され、全体建物玄関の出入りに使用されている。	

2 建物の概況

(1) 一棟の建物の概要

マンション名	サンライフ小倉東
建物の用途	共同住宅（総戸数60戸）
建築時期及び経済的残存耐用年数等	建築年月日（登記記載） 平成26年10月27日 経過年数 約 11 年 経済的全耐用年数 約 40 年 経済的残存耐用年数 約 29 年
構造	鉄筋コンクリート造陸屋根9階建 合計床面積 5,546.85 m ² （登記上）
仕様	外壁 タイル貼り、吹付タイル他 屋根 陸屋根 その他 特になし
設備等	エレベーター あり（1基） 駐車場 敷地内70台（管理会社の回答では、賃貸方式・空きなし） 集会所 なし 管理人室 あり（巡回） その他 オートロック
建物の品等	使用資材 普通 施工状態 普通
管理の形態等	「現況調査報告書」記載のとおり。
管理の状況	外観上、偶発的損傷等は観察されず、保守状態は普通。
特記事項	2028年12月頃に大規模修繕計画予定（外壁、屋根、バルコニー、開放廊下）（管理会社の回答による）。

(2) 専有部分の概要

構 造	鉄筋コンクリート造1階建
位 置	3階部分の角住戸（南東面・南西面・北西面採光）
床 面 積	登記記載 80.76㎡ 固定資産税評価証明書上 89.93㎡
間 取 り	4LDK、ベランダ約18㎡ (別添「間取図」参照。)
仕 様	天 井 ビニールクロス他 床 フローリング、タタミ他 内 壁 ビニールクロス他 設 備 電気、上下水道、都市ガス等 その他 特記すべき仕様等はない。
保守管理の状態	普通（床の擦り傷、壁クロスの一部に剥がれ等があるが、老朽化等の発生の程度は経年相当である。）
管 理 費 等	「現況調査報告書」記載のとおり。
専 有 部 分 の 利 用 状 況 等	「現況調査報告書」記載のとおり。
特 記 事 項	建物に付属する各種設備については、その動作を確認できないので、使用可能かどうかについては不明である。

第5 評価額算出の過程

本件においては、積算価格と比準価格を求め、試算価格を調整のうえ、評価額を後記のとおり決定した。

1 積算価格の試算

建物価格に敷地権価格を加算して、対象物件の積算価格を試算した。

(1) 建物の価格

目的建物の再調達原価を、建物建築費の推移動向を考慮した標準的な建築費に比準して求め、これに耐用年数に基づく方法及び観察減価法を併用して求めた現価率を乗じて建物価格を求めた。

再調達原価(円/㎡) ア	床面積(㎡) イ	現価率 ウ	建物価格(円) ア×イ×ウ
280,000	89.93	0.75	18,890,000

【注】計算結果の数値は、万円未満を四捨五入した。(以下同じ)

ア 再調達原価

間接法を適用し、同一需給圏内に存する類似建物の標準的な建築費用（マンション分譲事業において別途必要となる販売費、一般管理費、金利、利潤等の附帯費用を含む。）等と秤量して査定した。

イ 床面積

専有部分の面積のほか共用部分等の面積も反映させるため、固定資産税評価証明書記載の面積を採用した。

ウ 現価率（定額法）

減価修正にあたっては、耐用年数に基づく方法のうち定額法を採用し、それにより求めた現価率を基本として、これに一棟の建物に係る観察減価法による補正を施して現価率を査定した。

$$\text{現価率} : \{1 - (1 - R) \times n / N\} \times (1 + q) = 0.75 \times 1.00 = 0.75$$

R : 残価率 10%

n : 経過年数 約 11 年

N : 経済的全耐用年数 約 40 年

q : 観察減価法による補正率 0%（一棟の建物に係る保守管理状態を補正）

(2) 敷地権価格

敷地権の目的である土地の敷地権価格を次のとおり求めた。

標準画地価格 (円/㎡)	個 別 格 差	地 積 (㎡)	建 付 減 価	敷地権割合	敷地権価格 (円) ア×イ×ウ×エ×オ
ア	イ	ウ	エ	オ	
62,000	1.02	3,246.16	1.00	8076 / 498085	3,330,000

ア 標準画地価格・・・標準地「北九州小倉南-21」の地価公示価格等と比準して査定した。

$$\begin{array}{ccccccccc} \text{公示価格等} & & \text{時点修正} & & \text{標準化補正} & & \text{地域格差} & & \text{標準画地価格} \\ 61,400\text{円/㎡} & \times & \frac{101}{100} & \times & \frac{100}{100} & \times & \frac{100}{100} & = & 62,000\text{円/㎡} \end{array}$$

* 時点修正 : 地価公示価格等の価格時点から評価日までの推定変動率である。

* 標準化補正: 補正要因なし 1.00

$$\begin{array}{ccccccccc} \text{* 地域格差} & : & \text{街路条件} & & \text{接近条件} & & \text{環境条件} & & \text{行政的条件} & & \text{地域格差} \\ & & 1.01 & \times & 1.00 & \times & 0.99 & \times & 1.00 & = & 1.00 \end{array}$$

$$\begin{array}{ccccccc} \text{イ 個別格差} & \cdots \cdots & \text{角地} & & \text{埋蔵文化財} & & \text{個別格差} \\ & & 1.03 & \times & 0.99 & = & 1.02 \end{array}$$

ウ 地 積・・・登記数量による。

エ 建付減価・・・建物と敷地との適応の状態等を考慮した。

オ 敷地権割合・・・登記上の敷地権割合による。

(3) 積算価格（敷地権付建物の価格）

建 物 価 格 (円)	敷地権価格 (円)	個別格差 (階層・位置・品等程度)	積算価格 (円) (ア+イ)×ウ
ア	イ	ウ	
18,890,000	3,330,000	1.00	22,220,000

ウ 個別格差・・・一棟のマンション内における階層（3階-2）・位置（角住戸+2）・品等等（標準的±0）の効用格差等を考量して査定した。

2 比準価格の試算

基準階の比準価格 (円/㎡) ア	個別格差 (階層・位置・品等程度等) イ	専有面積 (㎡) ウ	比準価格 (円) ア×イ×ウ
280,000	1.00	80.76	22,610,000

- ア 基準階の比準価格： 近隣地域及び同一需給圏内の類似地域にある同類型の区分所有建物の取引事例等を収集分析し、各種補修正及び価格形成要因の比較を行って、基準階専有部分の登記専有面積1㎡当たりの比準価格を査定した。
- イ 個別格差： 保守管理状態、一棟のマンション内における階層・位置・品等々の効用格差等を考量して査定した。
- ウ 専有面積： 登記の専有面積（内法）による。

3 評価額の判定

(1) 試算価格の調整

積算価格・比準価格が下記のとおり算定された。

それぞれの試算価格の有効性や当該物件の特性等を検討した結果、本件では、次表のとりのウェイトで考慮することが妥当であると判断し、本件物件の調整後の価額を下表のとおり査定した。

	占有減価修正前の 試算価格 (円) ア	占有減価 修 正 イ	試 算 価 格 (円) ア×イ	調整割合
① 積算価格	22,220,000	1.00	22,220,000	10%
② 比準価格	22,610,000	1.00	22,610,000	90%
調整後の価格	22,570,000円			

イ 占有減価修正 : 修正の必要はない。

(2) 評価額の判定

調整後の価格に、市場性修正及び競売市場修正を施し、さらに滞納管理費等相当額の減価並びにその他の控除減価(敷金等)を考慮して評価額を求めた。

番号	調整後の価格 (円) ア	市場性 修 正 イ	競売市場 修 正 ウ	滞納管理費等 相当額の減価 エ	その他の控除 減価 (敷金等) オ	評 価 額 (円) (ア×イ×ウ×エ)ーオ
1	22,570,000円	1.00	0.80	0.98	0	17,690,000円

イ 市場性修正 : 修正の必要はない。

ウ 競売市場修正 : 評価の条件欄記載の不動産競売市場の特殊性等を考慮した。

エ 滞納管理費等相当額の減価 : 代金納付に至る間の管理費等の滞納相当額を考慮した。

オ その他の控除減価 (敷金等) : 買受人の引受けとなるべき敷金等の預り金を控除する。

第6 参考価格資料

地価公示価格：標準地「北九州小倉南－21」
所在：北九州市小倉南区東貫1丁目3464番6
住居表示：「東貫1-10-21」
価格：61,400 円/㎡（対前年変動率 1.3%）
価格時点：令和7年1月1日
地積：229 ㎡
地域の概要：中規模一般住宅が多い閑静な住宅地域
接面街路：南西側幅員約 6.5 m舗装市道に接面
供給処理施設：水道、ガス、下水
位置：J R 日豊本線「下曽根」駅の南方、道路距離1.4km
用途指定等：市街化区域
第1種中高層住居専用地域
（建ぺい率 60%、容積率200%）

第7 附属資料の表示

1 位置図	2 葉
2 公図（写）	1 葉
3 建物図面・各階平面図（写）	1 葉
4 間取図	1 葉
5 写真撮影位置図	1 葉
6 現況写真	1 葉

（B I T用は位置図のみ添付。その他は現況調査報告書を参照。）

以 上



