

期 間 入 札 の 公 告

令和 8 年 10 月 27 日

福岡地方裁判所小倉支部第 1 民事部

裁判所書記官 白木原 聡 子

別紙物件目録記載の不動産を下記のとおり期間入札に付します。

記

入札期間	令和 8 年 11 月 11 日から 令和 8 年 11 月 18 日まで
開札期日	日 時 令和 8 年 11 月 25 日 午前 10 時 00 分 場 所 福岡地方裁判所小倉支部売却場
売却決定 期日	日 時 令和 8 年 12 月 9 日 午前 10 時 00 分 場 所 福岡地方裁判所小倉支部第 1 民事部
買受申出の保証の 提供方法	下記のいずれかによる。 (1) 当裁判所の預金口座に金銭を振り込んだ旨の金融機関の証明書 (2) 銀行、保険会社、農林中央金庫、商工組合中央金庫、全国を地区とする信用金庫連合会、信用金庫又は労働金庫の支払保証委託契約締結証明書
買受申出の資格の 制限（民事執行規則 33 条）	☆印を付した物件は農地であるので、権限を有する行政庁の交付した買受適格証明書を有する者及び買受けについて農地法上の許可又は届出を必要としない者に限り、買受申出をすることができます。
一般の閲覧に供するため、物件明細書・現況調査報告書・評価書の各写しを令和 8 年 10 月 27 日から当庁物件明細書等閲覧室に備え置きます。	

物件番号	売却基準価額（円） 買受可能価額（円）	一括 売却	買受申出保証額（円）	令和7年度	
				固定資産税（円）	都市計画税（円）
1	80,000 64,000		16,000	33,700	7,915



物 件 目 録

1 (一棟の建物の表示)

所 在 北九州市小倉北区吉野町 4 5 9 番地

建物の名称 チュリス小倉

(専有部分の建物の表示)

家屋 番号 吉野町 4 5 9 番の 2 1 3

建物の名称 2 1 3 号

種 類 居宅

構 造 鉄骨鉄筋コンクリート造 1 階建

床 面 積 2 階部分 4 3. 2 0 平方メートル

(敷地権の目的である土地の表示)

土地の符号 1

所在及び地番 北九州市小倉北区吉野町 4 5 9 番

地 目 宅地

地 積 5 0 3 3. 3 2 平方メートル

(敷地権の表示)

土地の符号 1

敷地権の種類 所有権

敷地権の割合 1 0 0 0 0 0 分の 2 4 5



物 件 明 細 書

令和 8 年 9 月 9 日

福岡地方裁判所小倉支部第 1 民事部

裁判所書記官 白木原 聡 子

1 不動産の表示

【物件番号 1】

別紙物件目録記載のとおり

2 売却により成立する法定地上権の概要

なし

3 買受人が負担することとなる他人の権利

【物件番号 1】

なし

4 物件の占有状況等に関する特記事項

【物件番号 1】

本件所有者が占有している。

5 その他買受けの参考となる事項

【物件番号 1】

管理費等の滞納あり。

《 注 意 書 》

- 1 本書面は、現況調査報告書、評価書等記録上表れている事実等を記載したものであり、関係者の間の権利関係を最終的に決める効力はありません（訴訟等により異なる判断がなされる可能性もあります）。
- 2 記録上表れた事実等がすべて本書面に記載されているわけではありませんし、記載されている事実や判断も要点のみを簡潔に記載されていますので、必ず、現況調査報告書及び評価書並びに「物件明細書の詳細説明」も御覧ください。
- 3 買受人が、占有者から不動産の引渡しを受ける方法として、引渡命令の制度があります。引渡命令に関する詳細は、「引渡命令の詳細説明」を御覧ください。



- 4 対象不動産に対する公法上の規制については評価書に記載されています。その意味内容は「公法上の規制の詳細説明」をご覧ください。
- 5 上記各種「詳細説明」は当庁物件閲覧室に別ファイルとして備え付けています。



物 件 目 録

1 (一棟の建物の表示)

所 在 北九州市小倉北区吉野町 4 5 9 番地

建物の名称 チュリス小倉

(専有部分の建物の表示)

家屋 番号 吉野町 4 5 9 番の 2 1 3

建物の名称 2 1 3 号

種 類 居宅

構 造 鉄骨鉄筋コンクリート造 1 階建

床 面 積 2 階部分 4 3 . 2 0 平方メートル

(敷地権の目的である土地の表示)

土地の符号 1

所在及び地番 北九州市小倉北区吉野町 4 5 9 番

地 目 宅地

地 積 5 0 3 3 . 3 2 平方メートル

(敷地権の表示)

土地の符号 1

敷地権の種類 所有権

敷地権の割合 1 0 0 0 0 0 分の 2 4 5



令和8年(ケ)第44号
令和8年7月7日受理
令和8年8月18日提出

現況調査報告書

福岡地方裁判所小倉支部

執行官 小 柳 智 児

(注) チェック項目中の調査結果は、「■」の箇所の記載のとおり

物 件 目 録

1 (一棟の建物の表示)

所 在 北九州市小倉北区吉野町 459 番地

建物の名称 チュリス小倉

(専有部分の建物の表示)

家屋 番号 吉野町 459 番の 213

建物の名称 213 号

種 類 居宅

構 造 鉄骨鉄筋コンクリート造 1 階建

床 面 積 2 階部分 43.20 平方メートル

(敷地権の目的である土地の表示)

土地の符号 1

所在及び地番 北九州市小倉北区吉野町 459 番

地 目 宅地

地 積 5033.32 平方メートル

(敷地権の表示)

土地の符号 1

敷地権の種類 所有権

敷地権の割合 100000 分の 245

不動産の表示	「物件目録」のとおり	
住居表示	北九州市小倉北区吉野町13番1-213号	
建物	物件 1	
種類、構造及び床面積の概略	☒ 公簿上の記載とほぼ同一である ☐ 公簿上の記載と次の点異なる (☐ 主たる建物 ☐ 附属建物) ☐ 種類: ☐ 構造: ☐ 床面積:	
物件目録にない附属建物	☒ ない ☐ ある 種類: 構造: 床面積:	
占有者及び占有状況	☒ 建物所有者 ☐ その他の者 上記の者が本建物を住居（空き家）として使用している ☐ 「占有者及び占有権原」のとおり	
管理費等の状況	☒ 次のとおり 管理費 4,700円 修繕積立金 4,500円	令和8年7月26日現在 ☐ 滞納はない ☒ 滞納がある R3年8月分～R8年7月分 計750,126円（延滞金を含む） ☐ 不明
管理会社等	日本ハウズイング（株）	
その他の事項		
敷地権	符号 1	
現況地目	☒ 宅地（符号1） ☐ 公衆用道路（符号 ） ☐ （符号 ）	
形状	☐ 公図のとおり ☐ 地積測量図のとおり ☒ 建物図面（各階平面図）のとおり ☐ 土地建物位置関係図のとおり ☐	
敷地権の種類	☒ 所有権（符号1） ☐ 地上権（符号 ） ☐ 賃借権（符号 ） ☐ （符号 ）	
その他の事項		
執行官保管の仮処分	☒ ない ☐ ある 地方裁判所 支部 令和 年（ ）第 号 保管開始日 令和 年 月 日	
敷地権以外の土地（目的外土地）	☒ ない ☐ ある（詳細は「目的外土地の概況」のとおり）	
土地建物の位置関係	☒ 建物図面（各階平面図）のとおり ☐ 土地建物位置関係図のとおり	

(注) チェック項目中の調査結果は、「☒

関係人の陳述等	
陳述者 (当事者等との関係)	陳述内容等
■管理人	本件建物のライフラインは全て止まっており、集合ポストは随分と前から目張りがされている状況ですので、誰かが住んでいる状況にはないと思われます。
■申立人（管理組合）代理人弁護士	1 本件建物の管理費等は2枚目のとおりです。 2 本件建物の所有者には、特別代理人が付されており、所有者とは連絡がとれない状況が続いています。ライフライン等はすべて止まっている状況にあるため、現在は誰も居住していないと思われます 3 室内の状況については、把握できていません。
■管理会社社員	本件一棟の建物には、貸トランクルームがありますが、本件所有者については、トランクルームの賃貸契約はありません。
■北九州市上下水道局職員	本件建物については、令和8年7月29日現在、水道供給契約はありません。

(注) チェック項目中の調査結果は、「■」の箇所の記載のとおり

執行官の意見

1 (接道等)

本件敷地権の目的たる土地は、本件一棟の建物の外一棟(459番の35)の建物の敷地として共用されており、公図のとおり、無地番の公道に接道している。

2 (占有状況等)

関係人の陳述、立入調査の結果等から、2枚目のとおりと認めた。

3 (損傷等)

本件一棟の建物は昭和50年4月ころに建築された集合住宅である。

壁の一部には損傷が見受けられた。蜘蛛の巣が張っており、床には埃が堆積するなど室内全体が煤汚れている。


長期間放置されていると思われることから、維持管理の状況は極めて劣っている。

(注) チェック項目中の調査結果は、「■」の箇所の記載のとおり


(調査経過用)

調 査 の 経 過		
調査の日時	調査の場所等	調査の方法等
R 8 年 7月7日 (火) 9:20 - 9:30	執行官室	建物図面請求
R 8 年 7月7日 (火) 11:10 - 11:20	執行官室	ライフライン調査 (北九州市上下水道局)
R 8 年 7月7日 (火) 12:00 - 12:35	物件所在地	現地特定, 占有調査, 管理会社調査, 写真撮影 管理人と面談
R 8 年 7月7日 (火) 14:00 - 14:10	執行官室	滞納管理費等調査 (電話, FAX)
R 8 年 7月8日 (水) 15:00 - 15:20	福岡法務局 北九州支局	公図, 地積測量図, 建物図面等の調査 登記事項要約書交付申請
R 8 年 7月8日 (水) 17:40 - 17:50	執行官室	占有状況等について債権者代理人から聴取 (電話)
R 8 年 7月25日 (土) 11:25 - 12:10	物件所在地	立入調査, 写真撮影 管理人と面談
R 8 年 8月4日 (火) 15:30 - 15:35	執行官室	トランクルームについて管理会社社員から聴取 (電話)
(特記事項) ☐ 令和 年 月 日 目的物件は不在で施錠されていると予想されたので, 解錠技術者及び立会人を同行して臨場した。 ☒ 令和8年7月25日 目的物件は不在で施錠されていたので, 立会人 A を立ち会わせ, 解錠技術者に解錠させて建物内に立ち入った。 ☐ 令和 年 月 日 休日・夜間執行許可の提示をした。 ☐		

(注)チェック項目中の調査結果は,「☒」の箇所の記載のとおり

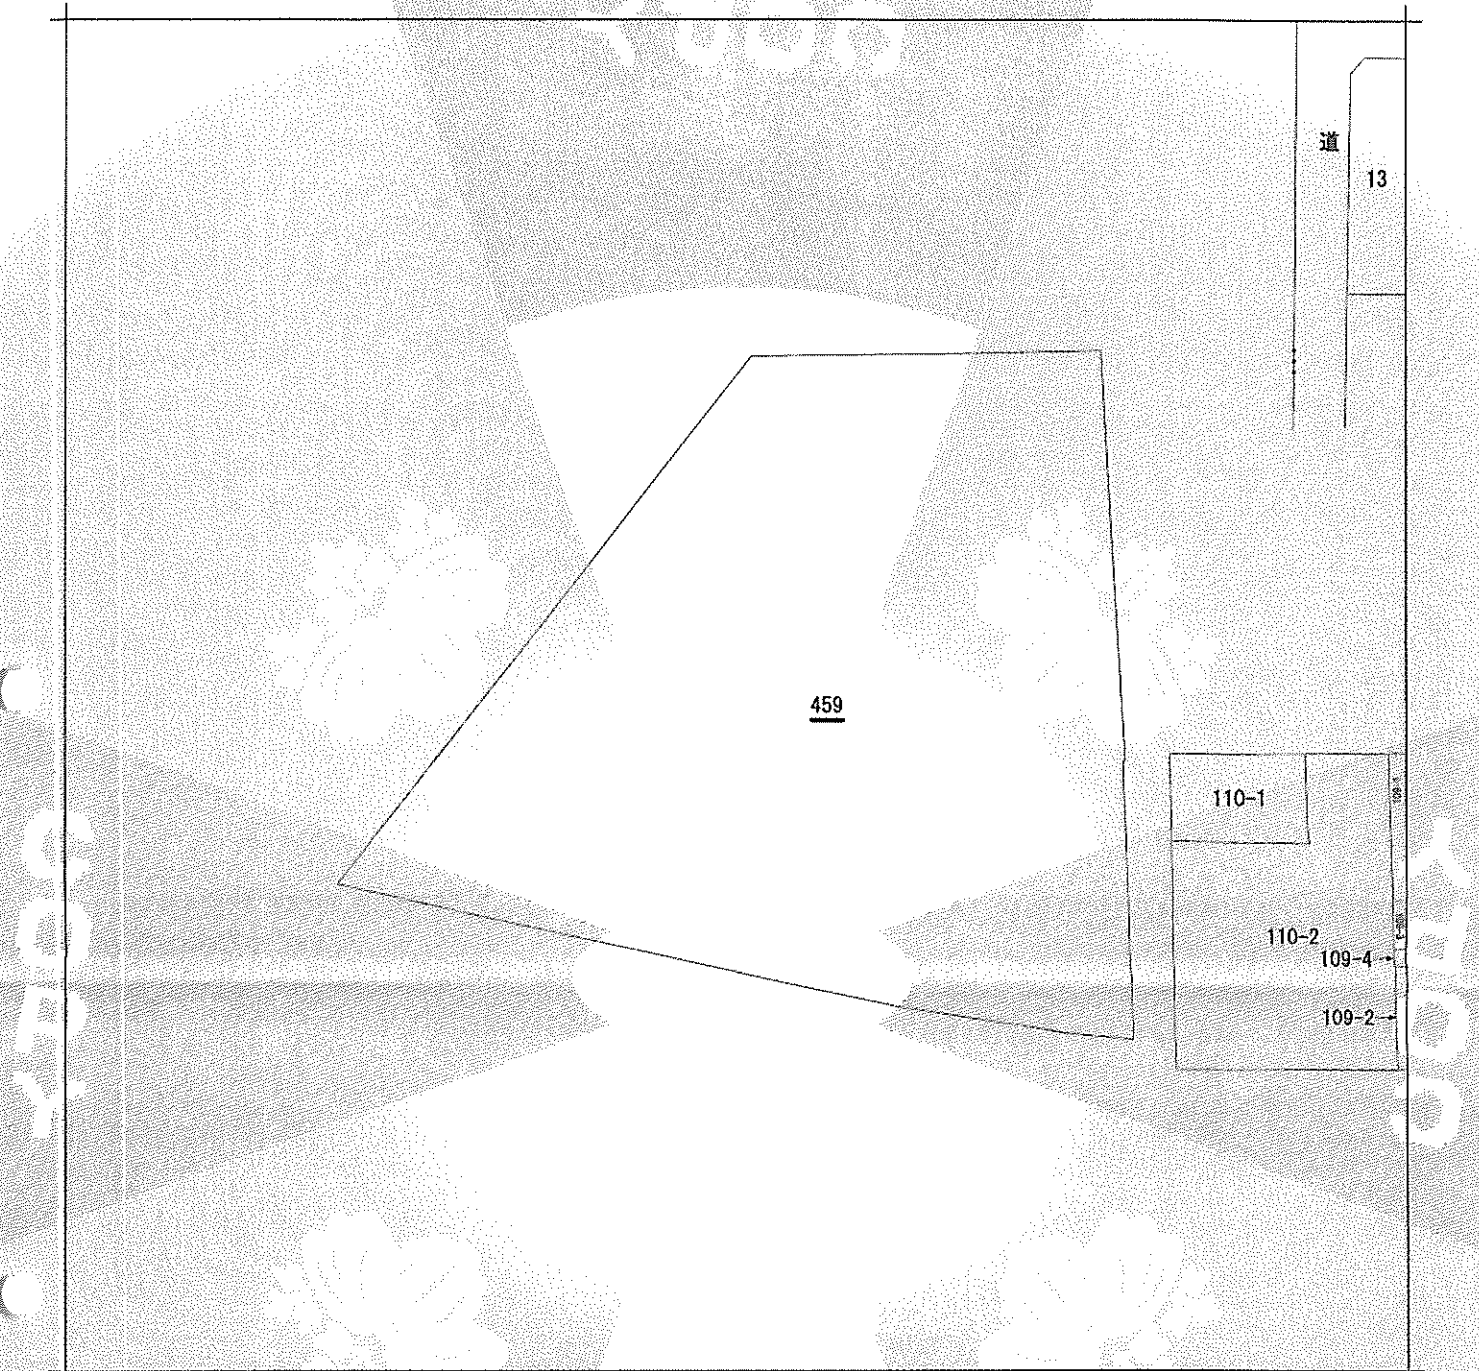

(注) 地図に準ずる図面は、土地の区画を明確にした不動産登記法所定の地図が備え付けられるまでの間、これに代わるものとして備え付けられている図面で、土地の位置及び形状の概略を記載した図面です。

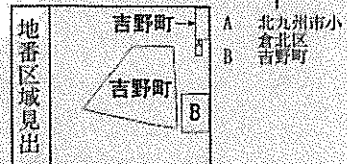

請求部	所在	北九州市小倉北区吉野町				地番	459番			
出力縮尺	縮尺不明	精度区分		座標系又は記号		分類	地図に準ずる図面		種類	旧土地台帳附属地図
作成年月日					備付年月日(原図)			補記事項	方位不明	

これは地図に準ずる図面に記録されている内容を証明した書面である。

A 4 判に縮小

令和8年7月7日
福岡法務局北九州支局
登記官

請求番号：27-4
(1/1)

(6枚目)

公用

登記年月日：昭和63年2月6日

各階平面図


710474

建築物図面

吉野町
459-213

建築物の所在
北九州市小倉北区吉野町459番地

63.2.6

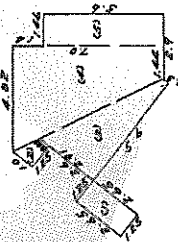


床面積計算表

1	2.65	×	1.25	=	3.3125
2	1.25	×	(1.0 + 0.30) × 1/2	=	0.9375
3	5.6	×	(2.91 + 0.5) × 1/2	=	0.908
4	7.0	×	(4.82 + 1.40) × 1/2	=	21.91
5	5.6	×	1.46	=	8.176
計					43.20525

43.20

写真撮影位置方向

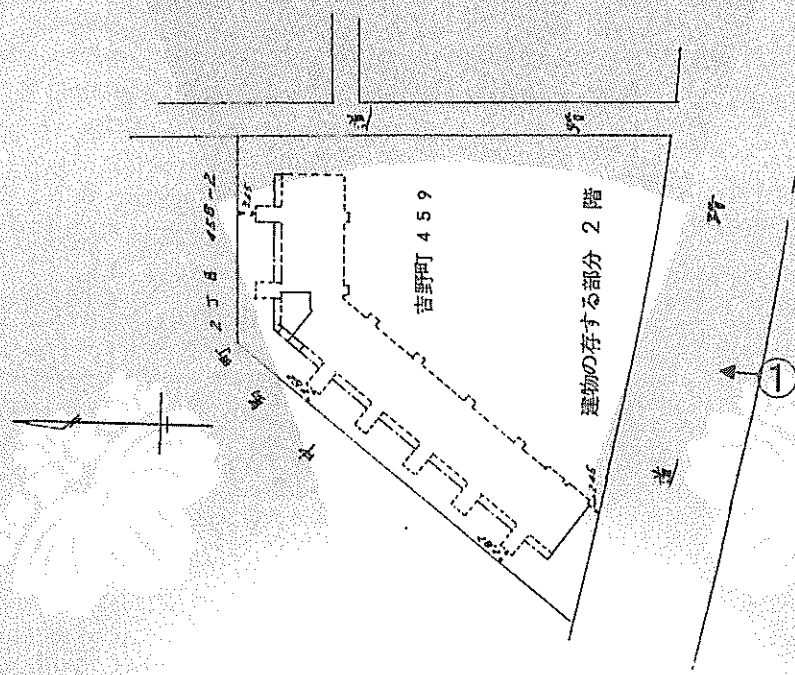

A4判に縮小

土橋誠士
夏庭

縮尺 250

申請人


縮尺 1/1000

(昭和63年2月5日作製)

(福岡県土地家屋調査士会北九州支連)

間取図

↑ 写真撮影位置方向

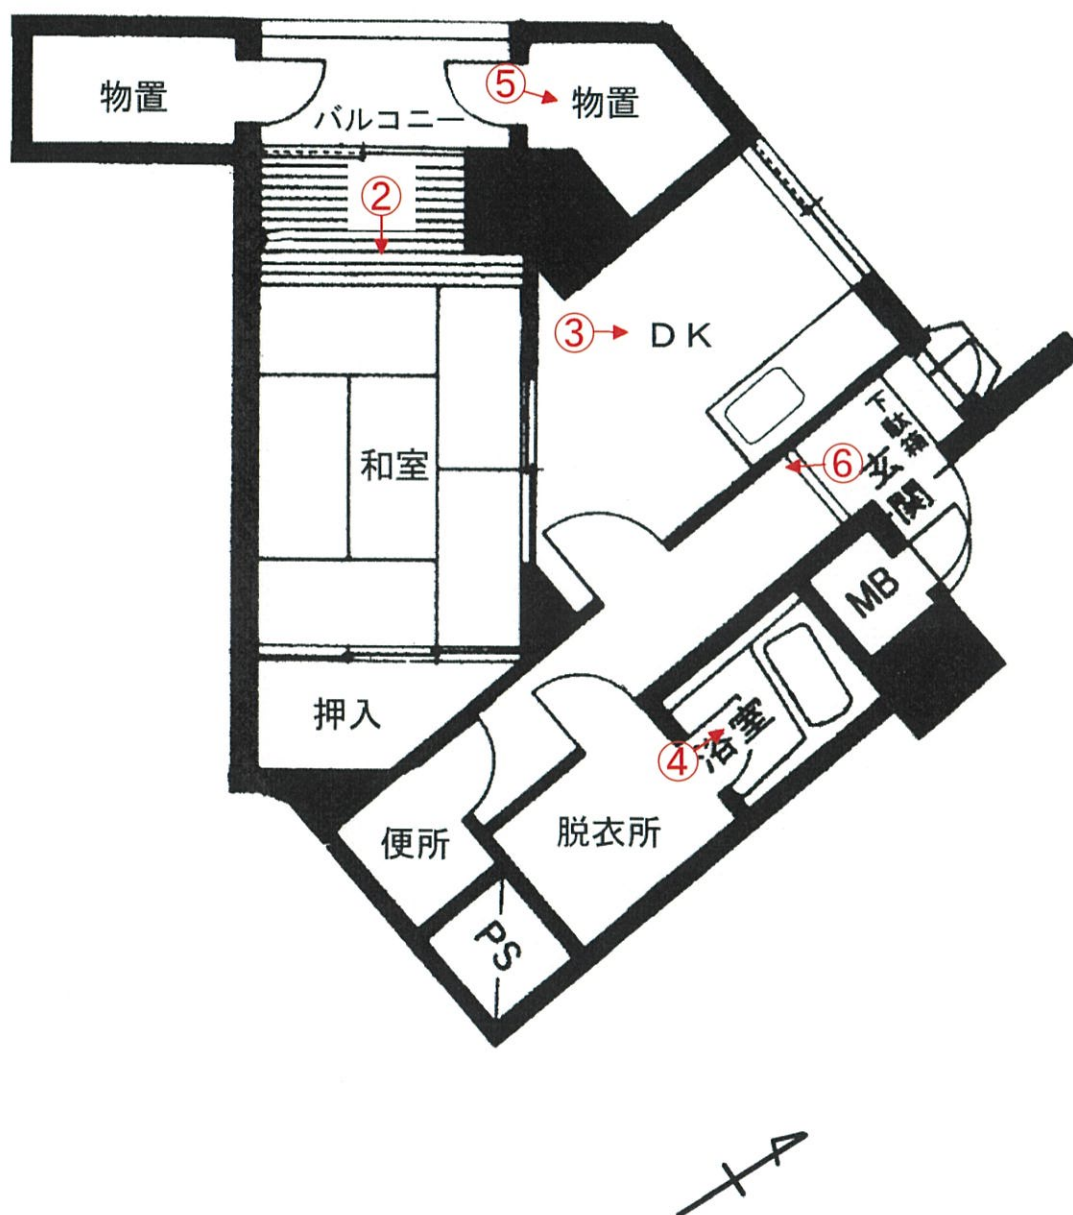



No. 1

本件建物（一棟）を撮影



No. 2

本件建物の室内を撮影




No. 3

同 上



No. 4

本件建物の室内を撮影

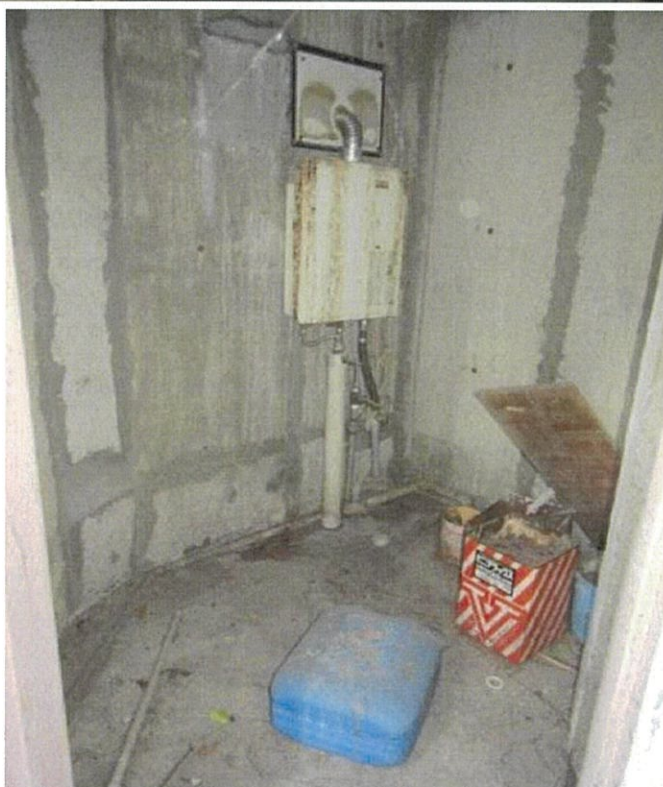

No. 5

同 上



No. 6

同 上

(10枚目)

令和 8 年（ケ）第 44 号
令和 8 年 7 月 25 日 現地調査
令和 8 年 8 月 17 日 評 価

福岡地方裁判所小倉支部 御中

評 価 書

評価人 不動産鑑定士
山 崎 晃 尚 印

第1 評 価 額

番 号	評 価 額
1	金 80,000 円

第2 評価の条件

- 1 本件評価は、民事執行法により売却されることを前提とした適正価格を求めるものである。

したがって、求めるべき評価額は、一般の取引市場において形成される価格ではなく、一般の不動産取引と比較しての競売不動産特有の各種の制約（売主の協力が得られないことが常態であること、買受希望者は内覧制度によるほかは物件内部の確認が直接できないこと、引渡しを受けるために法定の手続きをとらなければならない場合があること、目的物の種類又は品質に関する不適合には担保責任がないこと等）等の特殊性を反映させた価格とする。

- 2 評価は、目的物件の調査時点における現状に基づいて行うものであり、調査日以降発生した物件の現状変更については、原則として考慮していない。

- 3 現地での物件調査は、原則として目視可能な部分に限定される。

- 4 物件に関する情報提供の内容は、民事執行法58条4項に定める場合を除いて、原則として公共機関で公開された資料に基づくものである。

第3 目的物件

番号	所 在 等	登 記 上	現 況
1	(一棟の建物の表示) 所 在 北九州市小倉北区吉野町459番地 建 物 の 名 称 チュリス小倉 (専有部分の建物の表示) 家 屋 番 号 吉野町459番の213 建 物 の 名 称 2 1 3 号 種 類 居 宅 構 造 鉄骨鉄筋コンクリート造1階建 床 面 積 2階部分 43.20 m² (敷地権の目的である土地の表示) 土 地 の 符 号 1 所在及び地番 北九州市小倉北区吉野町459番 地 目 宅 地 地 積 5,033.32 m² (敷地権の表示) 土 地 の 符 号 1 敷 地 権 の 種 類 所有権 敷 地 権 の 割 合 245 / 100,000		「特記事項」欄参照
特 記 事 項			
・ 建物の評価にあたっては、専有部分の床面積のほかに共用部分等も含めるため、固定資産税評価証明書記載の床面積（53.44m²）を採用した。 ・ 敷地権の目的である土地の数量は、地積測量図がなく、また、建物が存する現地の状況等により正確に確認できないが、登記及び公図と現況が概ね符合するので、登記地積を採用して評価した。			
住 居 表 示		北九州市小倉北区吉野町13番1-213号	

第4 目的物件の位置・環境等

1 土地の概況及び利用状況等

位 置 ・ 交 通 (直線距離)	北九州モノレール「香春口三萩野」駅の南西方、約600m。 西鉄バス「白銀町」停留所の西方、約120m。 (別添「位置図」参照)	
付 近 の 状 況	都心小倉（小倉駅前）から1.7km前後に位置し、国道3号沿線に形成される商業地域である。国道3号は交通量が多く、かつ当該地域は都心接近性が優れることから、商業・業務機能が集積し、地域内には各種店舗や事務所のほか、店舗兼共同住宅が建ち並ぶ利用状況にある。	
主 な 公 法 上 の 規 制 等 (道路の幅員等の 個別的な規制を 考慮しない一般 的な規制)	都市計画区分 用途地域 建ぺい率 容 積 率 防火規制 その他の規制	市街化区域 商業地域 80% 400% 準防火地域 宅地造成等工事規制区域
画 地 条 件	規 模 形 状 間口・奥行 接道関係	5,033.32㎡ 不整形 (概ね公図のとおり) 約93m・約75m 角地
接 面 道 路 の 状 況	南側で幅員約25mの舗装国道と等高に接面、東側で幅員約6mの舗装市道と等高に接面（両道路とも建築基準法第42条第1項の道路に該当）。	
土地の利用状況 等	土地利用の状況は「現況調査報告書」記載のとおり。	
供 給 処 理 施 設	上水道 : あり ガス配管 : あり 下水道 : あり	
	(注) 敷地内への引き込みを基準とし、「あり」とは引き込みが有る場合である。	

特 記 事 項	・現地調査及び官公署における公表資料を調査した範囲では、土壌汚染をうかがわせる事実は認められなかった。 ・目的土地は、周知の埋蔵文化財包蔵地（吉野町遺跡等）内に存するため、建物の新築や土木工事により土地を掘削する場合には、埋蔵文化財包蔵地発掘の届出が必要である。試掘費用は行政で負担するが、本調査が実施された場合の発掘費用は原則として原因者負担となる。なお、目的土地には、既に高層の建物が建てられているため、本調査に至る可能性は低いものと思われる。 ・目的土地には、本件一棟の建物のほかに、目的外建物（家屋番号４５９番の３５）が存し、目的土地は両建物の敷地として利用されている。
---------	---

2 建物の概況

(1) 一棟の建物の概要

マンション名	チュリス小倉
建物の用途	店舗兼共同住宅（総戸数193戸、うち住戸186戸、店舗7戸）
建築時期及び経済的残存耐用年数等	建築年月日（登記記載） 昭和50年4月14日 経過年数 約 52 年 経済的全耐用年数 約 40 年 経済的残存耐用年数 約 0 年
構造	鉄骨鉄筋コンクリート造陸屋根 15階建 合計床面積 16,680.95 m ² （登記上）
仕様	外壁 吹付タイル 屋根 陸屋根
設備等	エレベーター 3基 （スキップフロア型で2階にエレベーターは停止しない） 駐車場 全45台分（賃貸） 集会所 あり 管理人室 あり（日勤9～17時） その他 トランクルーム（48室）
建物の品等	使用資材 普通 施工状態 普通
管理の形態等	「現況調査報告書」記載のとおり。
管理の状況	外観上、偶発的損傷等は観察されず、保守状態は普通である。

(2) 専有部分の概要

構 造	鉄骨鉄筋コンクリート造 1 階建
位 置	2 階部分の中間部屋（北西面採光）
床 面 積	登記記載 43.20㎡ 固定資産税評価証明書上 53.44㎡
間 取 り	1DK、バルコニー約3㎡ (別添「間取図」参照。)
仕 様	天 井 化粧合板、吹付け ほか 床 タタミ、CFシート ほか 内 壁 ビニールクロス貼 ほか 設 備 電気、ガス、給排水設備 等 その他 特記すべき仕様等はない。
保守管理の状態	著しく劣る (内壁に穴やクロスの剥離が認められる。また、長期間放置されていると思われ、老朽化が顕著である。)
管 理 費 等	「現況調査報告書」記載のとおり。
専 有 部 分 の 利 用 状 況 等	「現況調査報告書」記載のとおり。
特 記 事 項	・建物に付属する各種設備については、その動作を確認出来ない ので、使用可能かどうかについては不明である。 ・DKの天井は吹付け仕上げであり、築年等を考慮すると、ア スベストを含有している可能性があるものの、有無についての 詳細は不明である。

第5 評価額算出の過程

本件においては、積算価格と比準価格を求め、試算価格を調整のうえ、評価額を後記のとおり決定した。

1 積算価格の試算

建物価格に敷地権価格を加算して、対象物件の積算価格を試算した。

(1) 建物の価格

目的建物の再調達原価を、建物建築費の推移動向を考慮した標準的な建築費に比準して求め、これに耐用年数に基づく方法及び観察減価法を併用して求めた現価率を乗じて建物価格を求めた。

再調達原価(円/㎡) ア	床面積(㎡) イ	現価率 ウ	建物価格(円) ア×イ×ウ
235,000	53.44	0.05	630,000

【注】計算結果の数値は、万円未満を四捨五入した。(以下同じ)

ア 再調達原価

間接法を適用し、同一需給圏内に存する類似建物の標準的な建築費用（マンション分譲事業において別途必要となる販売費、一般管理費、金利、利潤等の附帯費用を含む。）等と秤量して査定した。

イ 床面積

専有部分の面積のほか共用部分等の面積も反映させるため、固定資産税評価証明書記載の面積を採用した。

ウ 現価率（査定）

建物は、建築後約52年を経過しており、既に経済的耐用年数を満了している。
従って、残価率5%を基本に一棟の建物の保守管理を検討のうえ現価率を査定した。

$$\begin{array}{ccccc} \text{残価率} & & \text{観察減価法} & & \text{現価率} \\ 0.05 & \times & (1 - 0) & = & 0.05 \end{array}$$

(2) 敷地権価格

敷地権の目的である土地の敷地権価格を次のとおり求めた。

標準画地価格 (円/㎡) ア	個別格 差 イ	地 積 (㎡) ウ	建 付 減 価 エ	敷地権割合 オ	敷地権価格 (円) ア×イ×ウ×エ×オ
247,000	0.93	5,033.32	0.95	245 / 100,000	2,690,000

ア 標準画地価格・・・基準地「北九州小倉北(県)5-12」の公示価格等を規準として査定した。

$$\begin{array}{ccccccc} \text{公示価格等} & & \text{時点修正} & & \text{標準化補正} & & \text{地域格差} & & \text{標準画地価格} \\ 275,000\text{円/㎡} & \times & \frac{107}{100} & \times & \frac{100}{100} & \times & \frac{100}{119} & = & 247,000\text{円/㎡} \end{array}$$

*時点修正：公示価格等の価格時点から評価日までの推定変動率である。

*標準化補正：補正要因無し 1.00

$$\begin{array}{ccccccccc} * \text{地域格差} & : & \text{街路条件} & & \text{接近条件} & & \text{環境条件} & & \text{行政的条件} & & \text{地域格差} \\ & & 1.00 & \times & 1.08 & \times & 1.10 & \times & 1.00 & = & 1.19 \end{array}$$

$$\begin{array}{ccccccc} \text{イ 個別格差} & \cdots \cdots & \text{不整形} & & \text{角地} & & \text{個別格差} \\ & & 0.90 & \times & 1.03 & = & 0.93 \end{array}$$

ウ 地 積・・・登記数量による。

エ 建付減価・・・建物と敷地との適応の状態等を考慮した。

オ 敷地権割合・・・登記上の敷地権割合による。

(3) 積算価格（敷地権付建物の価格）

建 物 価 格 (円) ア	敷地権価格 (円) イ	個別格差 (階層・位置・品等程度等) ウ	積算価格 (円) (ア+イ)×ウ
630,000	2,690,000	0.40	1,330,000

ウ 個別格差・・・一棟のマンション内における階層・位置・品等、専有部分の保守管理の状況等を考量して査定した。

2 比準価格の試算

基準階の比準価格 (円/㎡) ア	個別格差 (階層・位置・品等程度等) イ	専有面積 (㎡) ウ	比準価格 (円) ア×イ×ウ
70,000	0.40	43.20	1,210,000

ア 基準階の比準価格： 近隣地域及び同一需給圏内の類似地域にある同類型の区分所有建物の取引事例等を収集分析し、各種補修正及び価格形成要因の比較を行って、基準階専有部分の登記専有面積1㎡当たりの比準価格を査定した。

イ 個別格差： 積算価格と同様

ウ 専有面積： 登記の専有面積（内法）による。

3 評価額の判定

(1) 試算価格の調整

積算価格・比準価格が下記のとおり算定された。

それぞれの試算価格の有効性や当該物件の特性等を検討した結果、本件では、次表のとおり
のウェイトで考慮することが妥当であると判断し、本件物件の調整後の価額を下表のとおり査定し
た。

	占有減価修正前の 試算価格 (円) ア	占有減価 修 正 イ	試 算 価 格 (円) ア×イ	調整割合
① 積算価格	1,330,000	1.00	1,330,000	20%
② 比準価格	1,210,000	1.00	1,210,000	80%
非採用	—		—	0%
調整後の価格	1,230,000円			

イ 占有減価修正 : 修正の必要は無い。

(2) 評価額の判定

調整後の価格に、市場性修正及び競売市場修正を施し、さらに滞納管理費等相当額の減価並び
にその他の控除減価(敷金等)を考慮して評価額を求めた。

番号	調整後の価格 (円) ア	市場性 修 正 イ	競売市場 修 正 ウ	滞納管理費等 相当額の減価 エ	その他の控除 減価 (敷金等) オ	評 価 額 (円) (ア×イ×ウ×エ)ーオ
1	1,230,000円	0.90	0.80	0.09	0	80,000円

イ 市場性修正 : 天井の吹付け仕上げにアスベストが含有している可能性を考慮した。

ウ 競売市場修正 : 評価の条件欄記載の不動産競売市場の特殊性等を考慮した。

エ 滞納管理費等相当額の減価 : 代金納付に至る間の管理費等の滞納相当額を考慮した。

オ その他の控除減価 (敷金等) : 買受人の引受けとなるべき敷金等の預り金を控除する。

第6 参考価格資料

基準地標準価格：基準地「北九州小倉北(県)5-12」
所 在：北九州市小倉北区黄金1丁目130番外
住 居 表 示：黄金1-2-7
価 格：275,000 円/㎡ (対前年変動率 5.8%)
価 格 時 点：令和7年7月1日
地 積：556㎡
地 域 の 概 要：中高層の店舗兼住宅、各種店舗等が多い商業地域
接 面 街 路：北側 幅員約25m国道
供 給 処 理 施 設：水道、ガス、下水
位 置：北九州モノレール「香春口三萩野」駅の南西方、道路距離200m。
用 途 指 定 等：商業地域 (建蔽率80%、容積率400%)
防火地域


第7 附属資料の表示

1 位置図	2 葉
2 間取図	1 葉
3 写真撮影位置図	1 葉
4 現況写真	1 葉

(B I T用は位置図のみ添付。その他は現況調査報告書を参照)


以 上

地理院地図
GSI Maps

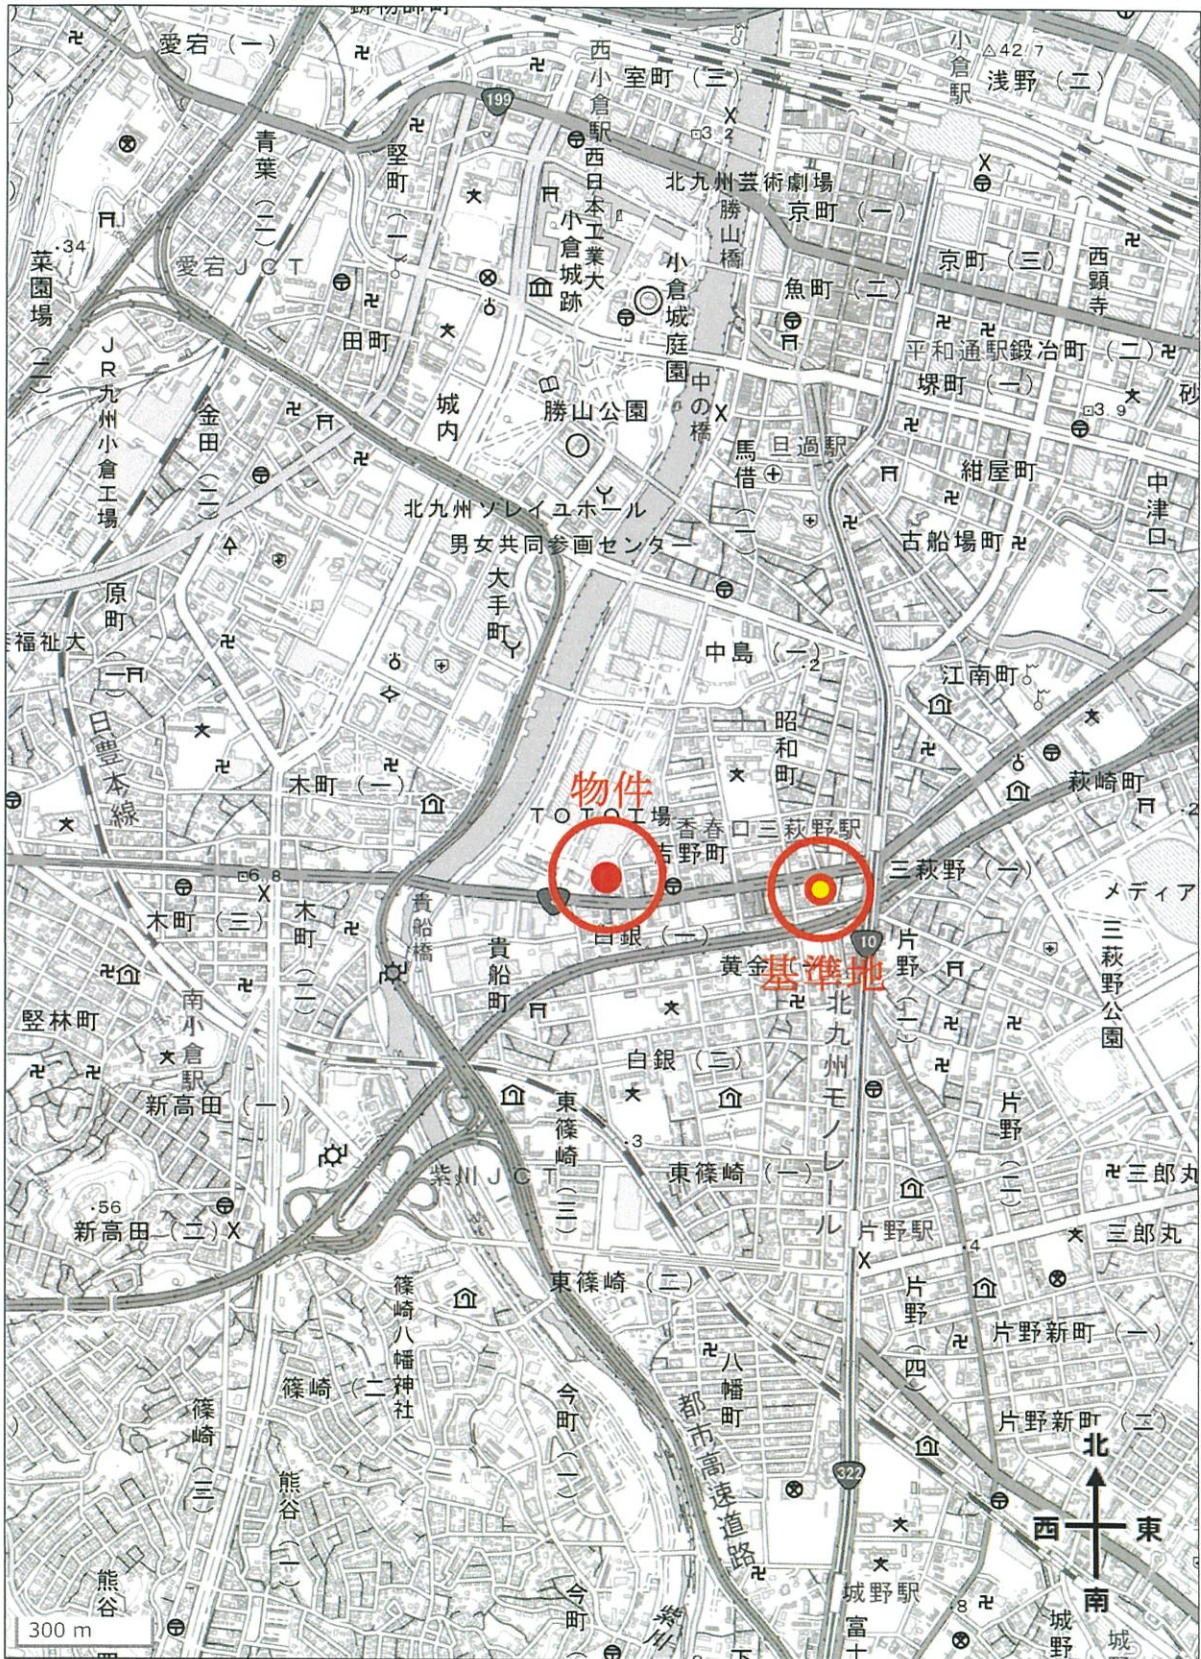

「国土地理院 電子地形図（タイル）」より引用

地理院地図
GSI Maps

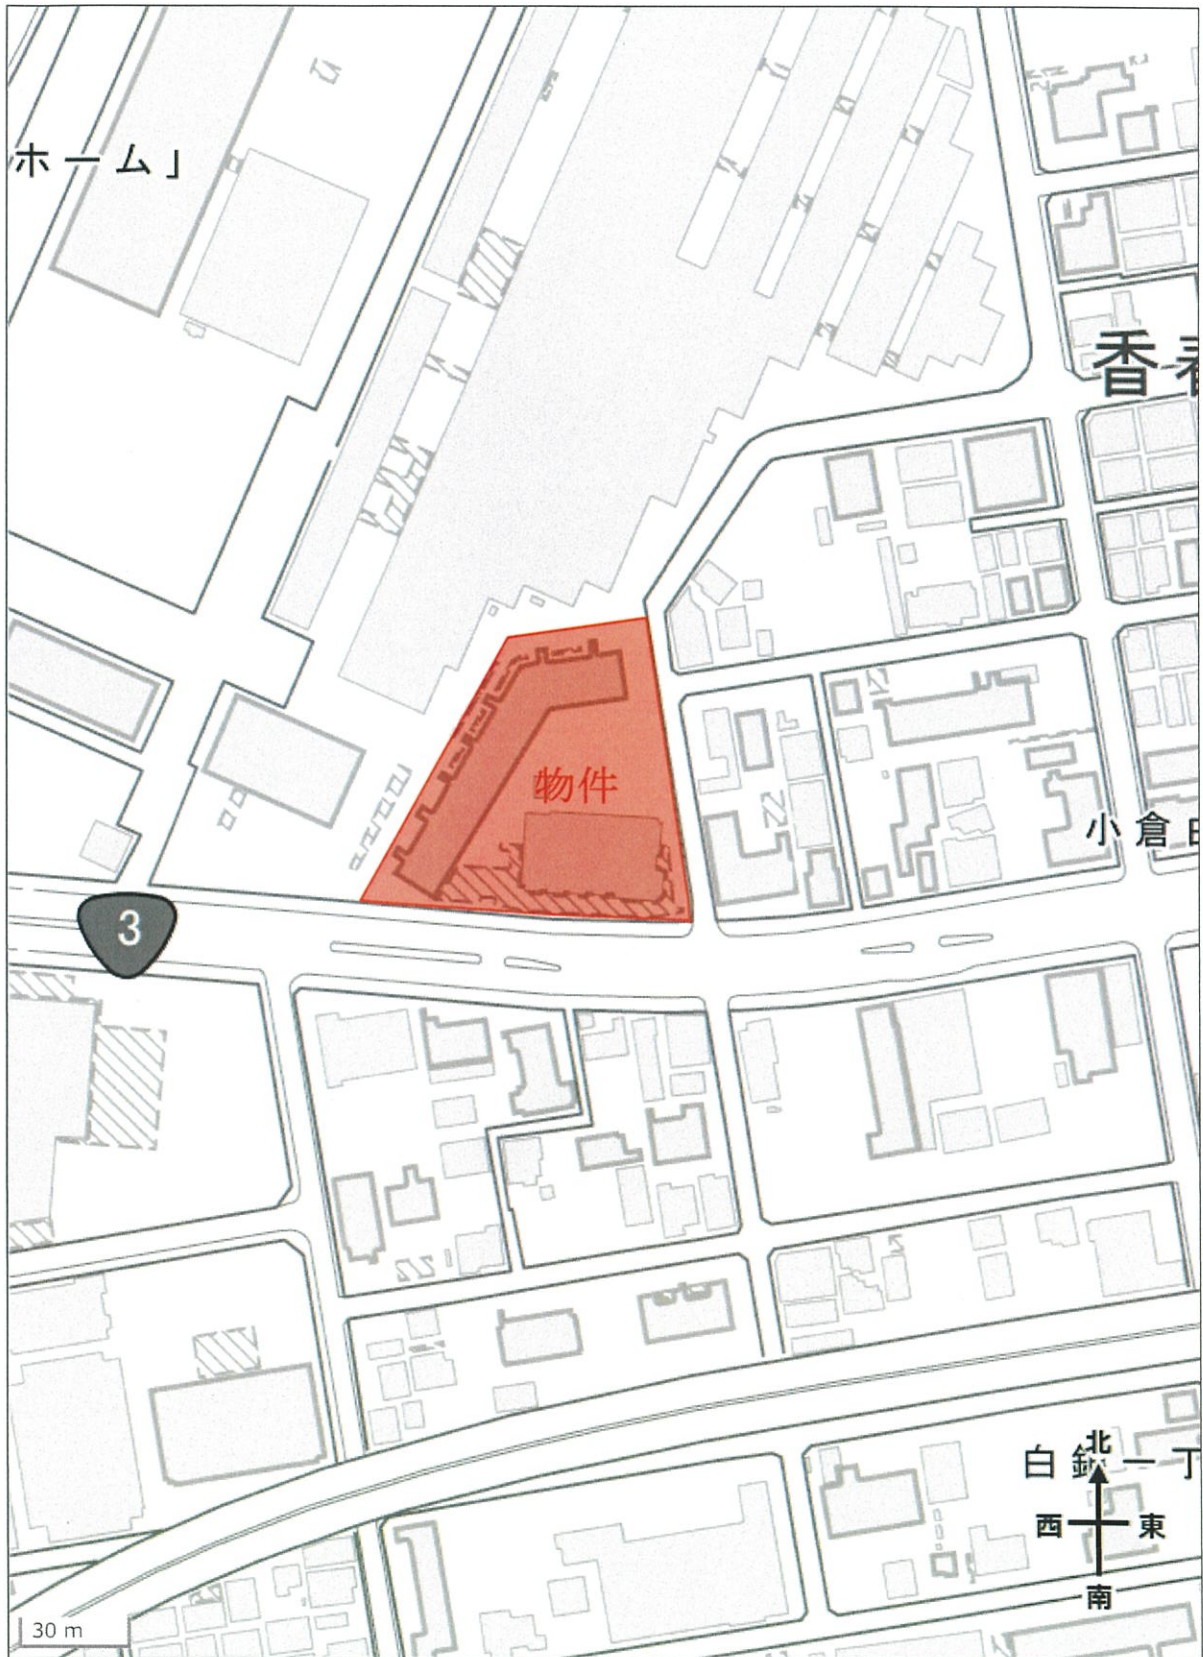

「国土地理院 電子地形図（タイル）」より引用