

期 間 入 札 の 公 告

令和 8 年 9 月 16 日

福岡地方裁判所柳川支部

裁判所書記官 南 昭 江

別紙物件目録記載の不動産を下記のとおり期間入札に付します。

記

入札期間	令和 8 年 10 月 14 日から 令和 8 年 10 月 21 日まで
開札期日	日 時 令和 8 年 10 月 28 日 午前 10 時 00 分 場 所 福岡地方裁判所柳川支部売却場
売却決定 期日	日 時 令和 8 年 11 月 17 日 午前 10 時 00 分 場 所 福岡地方裁判所柳川支部
買受申出の保証の 提供方法	下記のいずれかによる。 (1) 当裁判所の預金口座に金銭を振り込んだ旨の金融機関の証明書。 (2) 銀行、損害保険会社、農林中央金庫、商工組合中央金庫、全国を地区とする信用金庫連合会、信用金庫又は労働金庫の支払保証委託契約締結証明書。
買受申出の資格の 制限 (民事執行規則 33 条)	☆印を付した物件は農地であるので、権限を有する行政庁の交付した買受適格証明書を有する者及び買受けについて農地法上の許可又は届出を必要としない者に限り、買受申出をすることができます。
一般の閲覧に供するため、物件明細書・現況調査報告書・評価書の各写しを令和 8 年 9 月 16 日から当庁物件明細書等閲覧室に備え置きます。	

物件番号	売却基準価額（円） 買受可能価額（円）	一括 売却	買受申出保証額（円）	令和7年度	
				固定資産税（円）	都市計画税（円）
1, 2	1, 330, 000 1, 064, 000	一括	266, 000	16, 351	0
1	410, 000				
2	920, 000				

物 件 目 録

- | | | |
|---|-----|-------------|
| 1 | 所 在 | 柳川市稲荷町字西北町 |
| | 地 番 | 190番 |
| | 地 目 | 宅地 |
| | 地 積 | 92.96平方メートル |
-
- | | | |
|---|-------|----------------------------------|
| 2 | 所 在 | 柳川市稲荷町字西北町 190番地 |
| | 家屋 番号 | 190番 |
| | 種 類 | 居宅 |
| | 構 造 | 木造セメント瓦葺 2階建 |
| | 床 面 積 | 1階 60.86平方メートル
2階 41.40平方メートル |
- (現況)
- | | | |
|--|-------|-----------------------------------|
| | 床 面 積 | 1階 約64.86平方メートル
2階 41.40平方メートル |
|--|-------|-----------------------------------|

職権により売却基準価額変更

決定年月日 令和8年7月24日

物件番号	前回の売却基準価額	今回の売却基準価額	一括売却
1～2	1,890,000	1,330,000	一括
1	580,000	410,000	
2	1,310,000	920,000	
(備 考)			

物 件 明 細 書

令和 8年 3月 27日

福岡地方裁判所柳川支部

裁判所書記官 松 寄 龍 寿

1 不動産の表示

【物件番号1, 2】

別紙物件目録記載のとおり

2 売却により成立する法定地上権の概要

なし

3 買受人が負担することとなる他人の権利

【物件番号1, 2】

なし

4 物件の占有状況等に関する特記事項

【物件番号2】

本件債務者が占有している。

5 その他買受けの参考となる事項

なし

《 注 意 書 》

- 1 本書面は、現況調査報告書、評価書等記録上表れている事実等を記載したものであり、関係者の間の権利関係を最終的に決める効力はありません（訴訟等により異なる判断がなされる可能性もあります）。
- 2 記録上表れた事実等がすべて本書面に記載されているわけではありませんし、記載されている事実や判断も要点のみを簡潔に記載されていますので、必ず、現況調査報告書及び評価書並びに「物件明細書の詳細説明」も御覧ください。
- 3 買受人が、占有者から不動産の引渡しを受ける方法として、引渡命令の制度があります。引渡命令に関する詳細は、「引渡命令の詳細説明」を御覧ください。
- 4 対象不動産に対する公法上の規制については評価書に記載されています。その意



味内容は「公法上の規制の詳細説明」をご覧ください。

5 各種「詳細説明」は、閲覧室では通常別ファイルとして備え付けられています。



物 件 目 録

- | | | |
|---|-------|-----------------------------------|
| 1 | 所 在 | 柳川市稲荷町字西北町 |
| | 地 番 | 190番 |
| | 地 目 | 宅地 |
| | 地 積 | 92.96平方メートル |
| 2 | 所 在 | 柳川市稲荷町字西北町 190番地 |
| | 家屋 番号 | 190番 |
| | 種 類 | 居宅 |
| | 構 造 | 木造セメント瓦葺 2階建 |
| | 床 面 積 | 1階 60.86平方メートル
2階 41.40平方メートル |
| | (現況) | |
| | 床 面 積 | 1階 約64.86平方メートル
2階 41.40平方メートル |



令和 7 年(又)第 7 号
令和 8 年 1 月 9 日受理
令和 8 年 2 月 **18** 日提出

現況調査報告書

福岡地方裁判所柳川支部

執行官 吉 田 保 人

(注) チェック項目中の調査結果は、「■」の箇所の記載のとおり

物 件 目 録

- | | | |
|---|-------|--|
| 1 | 所 在 | 柳川市稲荷町字西北町 |
| | 地 番 | 1 9 0 番 |
| | 地 目 | 宅地 |
| | 地 積 | 9 2 . 9 6 平方メートル |
| 2 | 所 在 | 柳川市稲荷町字西北町 1 9 0 番地 |
| | 家屋 番号 | 1 9 0 番 |
| | 種 類 | 居宅 |
| | 構 造 | 木造セメント瓦葺 2 階建 |
| | 床 面 積 | 1 階 6 0 . 8 6 平方メートル
2 階 4 1 . 4 0 平方メートル |

不動産の表示	「物件目録」のとおり		
住居表示	(住居表示未実施)		
土地	物件1		
現況地目	☒ 宅地(物件1) ☐ 公衆用道路(物件) ☐		
形状	☒ 公図のとおり ☐ 地積測量図のとおり ☐ 建物図面(各階平面図)のとおり ☐ 建物配置図のとおり ☐ 土地建物位置関係図のとおり		
占有者及び占有状況	☒ 土地所有者 ☐ その他の者 上記の者が本件土地に下記建物を所有し、占有している。 ☐ 「占有者及び占有権原」のとおり		
下記以外の建物(目的外建物)	☒ ない ☐ ある(詳細は「目的外建物の概況」のとおり)		
その他の事項			
建物	物件2		
種類、構造及び床面積の概略	☐ 公簿上の記載とほぼ同一である。 ☒ 公簿上の記載と次の点異なる(☒ 主である建物 ☐ 附属建物)。 ☐ 種類： ☐ 構造： ☒ 床面積：1階 約64.86㎡(増築約4㎡) 2階 41.40㎡		
物件目録にない附属建物	☒ ない ☐ ある 種類： 構造： 床面積： {		
占有者及び占有状況	☒ 建物所有者 ☐ その他の者 上記の者が本件建物を 居宅(空き家) として占有している。 ☐ 「占有者及び占有権原」のとおり		
上記以外の敷地(目的外土地)	☒ ない ☐ ある(詳細は「目的外土地の概況」のとおり)		
その他の事項			
執行官保管の仮処分	☒ ない ☐ ある 地方裁判所 保管開始日 [平成 年 月 日 支部 平成 年()第 号		
土地建物の位置関係	☐ 建物図面(各階平面図)のとおり ☒ 土地建物位置関係図のとおり		

関係人の陳述等	
陳述者 (当事者等との関係)	陳述内容等
	■債務者ら関係人の陳述は得られなかった。

執 行 官 の 意 見

- 1 (接道等)
本件土地は、公図のとおり、公衆用道路（無地番・道）に接道している。
- 2 (形状等)
本件土地と隣地との境界と思われる付近には、コンクリートブロック塀等が存する。
- 3 (占有状況等)
本件建物の占有状況については、立入調査の結果等から、2枚目記載のとおりと認めた。なお、債務者に対し、立入調査期日を投函して通知したが、立会は得られなかった。
- 4 (従物等)
特になし
- 5 (損傷等)
1階の廊下等に床の傷みが存する。

(調査経過用)

調 査 の 経 過		
調 査 の 日 時	調 査 の 場 所 等	調 査 の 方 法 等
R8年1月9日(金) 10:00-10:10	執行官室	建物図面請求(柳川市役所)
R8年1月9日(金) 11:50-12:10	福岡法務局柳川支局	公図, 建物図面等の閲覧及び写し交付申請・受領
R8年1月9日(金) 12:50-13:20	物件所在地	所在確認, 立入調査期日通知書投函及び写真撮影
R8年1月26日(月) 11:00-11:30	物件所在地	立入調査, 写真撮影
R 年 月 日 () : - :		
R 年 月 日 () : - :		
R 年 月 日 () : - :		


(特記事項)

☐ 令和 年 月 日
目的物件は不在で施錠されていると予想されたので, 立会人及び解錠技術者を同行して臨場した。

☒ 令和 8年 1月26日
目的物件は不在で施錠されていたので, 立会人Aを立ち会わせ, 解錠技術者に解錠させて建物内に立ち入った。

☐ 令和 年 月 日
休日・夜間執行許可の提示をした。

☐

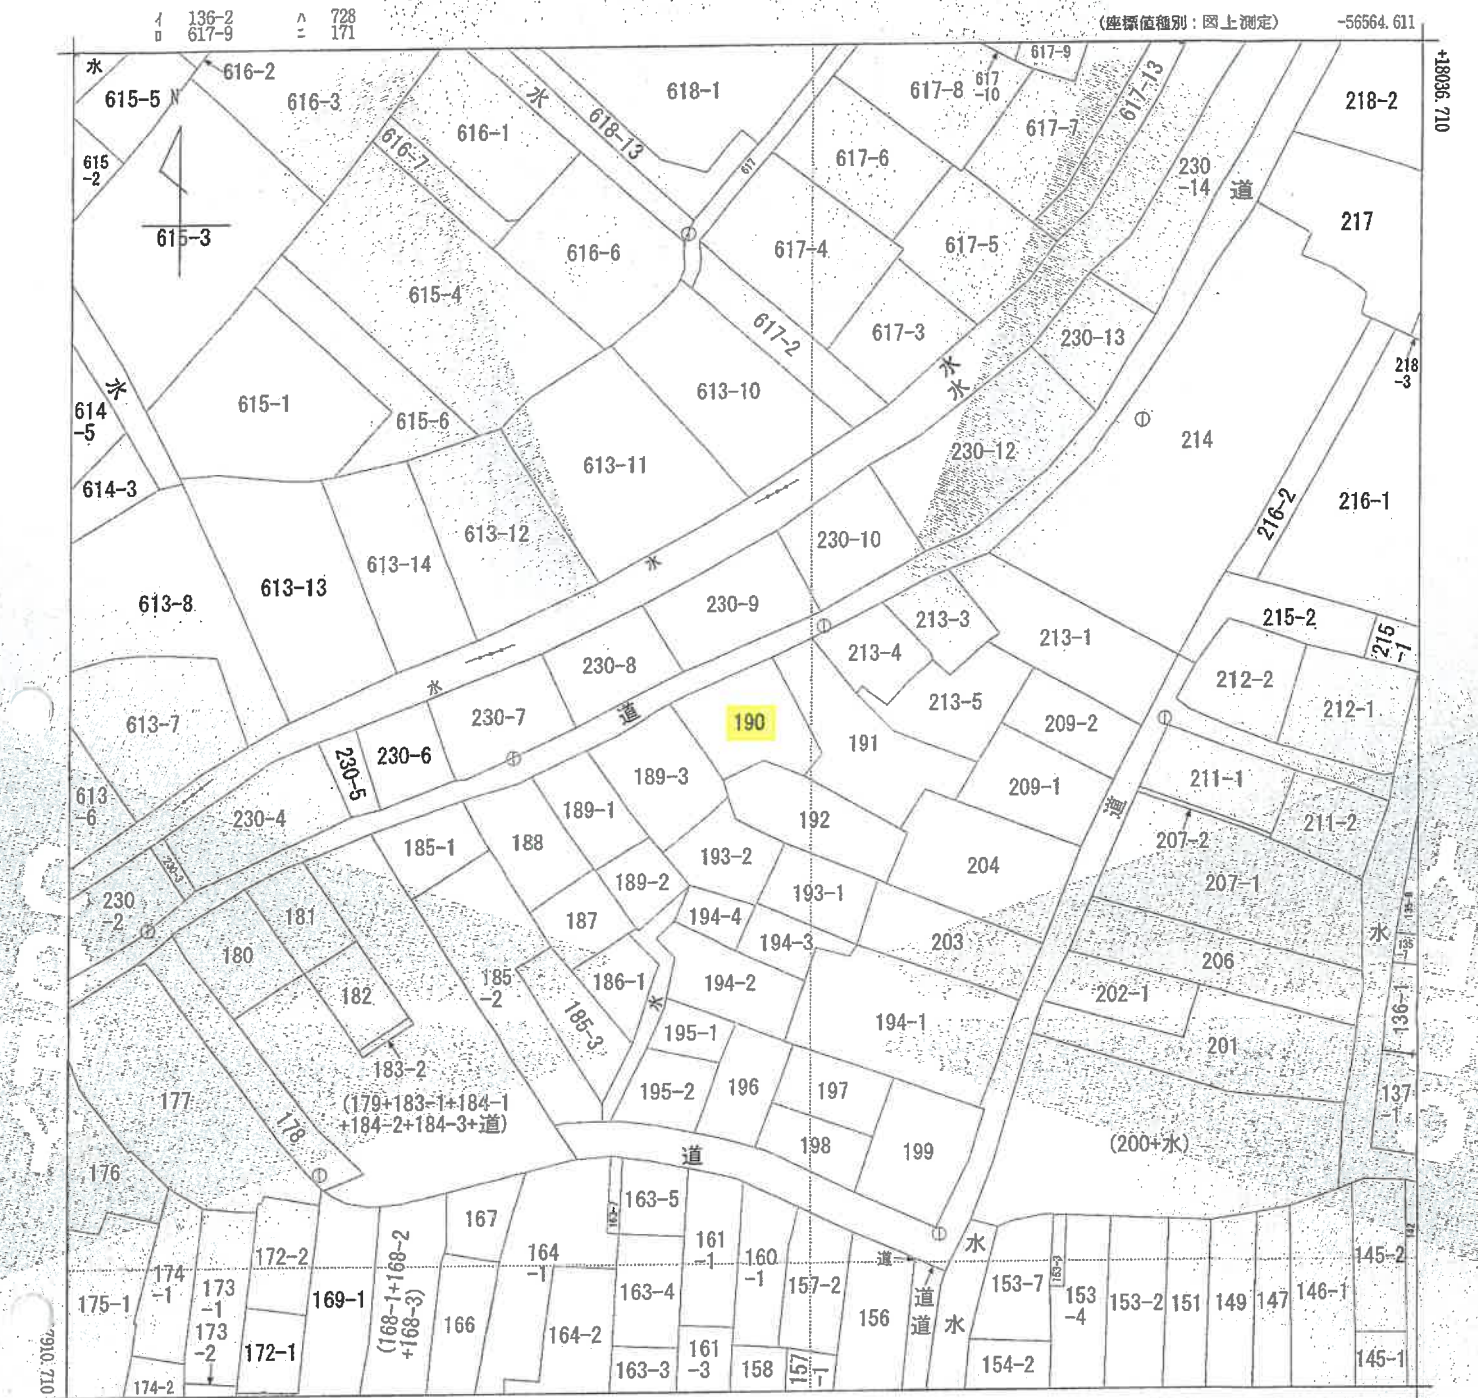

請求部	所在	柳川市稲荷町字西北町				地番	190番	
出力縮尺	1/500	精度区分	甲三	座標系番号又は記号	II	分類	地図(法第14条第1項)	
作成年月日	昭和58年3月				備付年月日(原図)	補記事項		

これは地図に記録されている内容を証明した書面である。

令和8年1月9日
福岡法務局柳川支局
登記官

請求番号：7-1
(1/1)

(6枚目)

A 3 を A 4 に縮小

公用

登記年月日：昭和60年4月24日

これは図面に記録されている内容を示した書面である。
令和8年1月9日 福岡法務局柳川支局

登記官

(7枚目)

A3をA4に縮小


請求番号：9-1

各階平面図
平図60年4月24日登記
600615

建物図面
各階平面図


190

柳川市大字福岡町字西北町 190番地

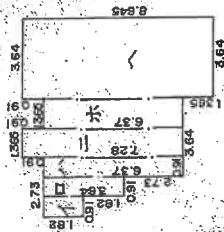



1階**床面積**

(イ) 1.820 × 0.910 = 1.656200
(ロ) 3.640 × 0.910 = 3.312400
(ハ) 6.370 × 0.910 = 5.796700
(ニ) 7.280 × 1.365 = 9.937200
(ホ) 6.370 × 1.365 = 8.695050
(ヘ) 8.645 × 3.640 = 31.467800
計 80.865350
80.86 m²

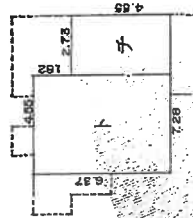

2階**床面積**

(イ) 6.370 × 4.550 = 28.963500
(ロ) 4.550 × 2.730 = 12.421500
計 41.405000
41.40 m²

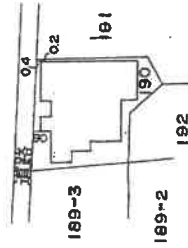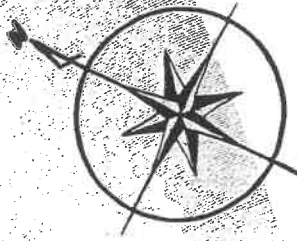


作製者

西

申請人


縮尺 1/500

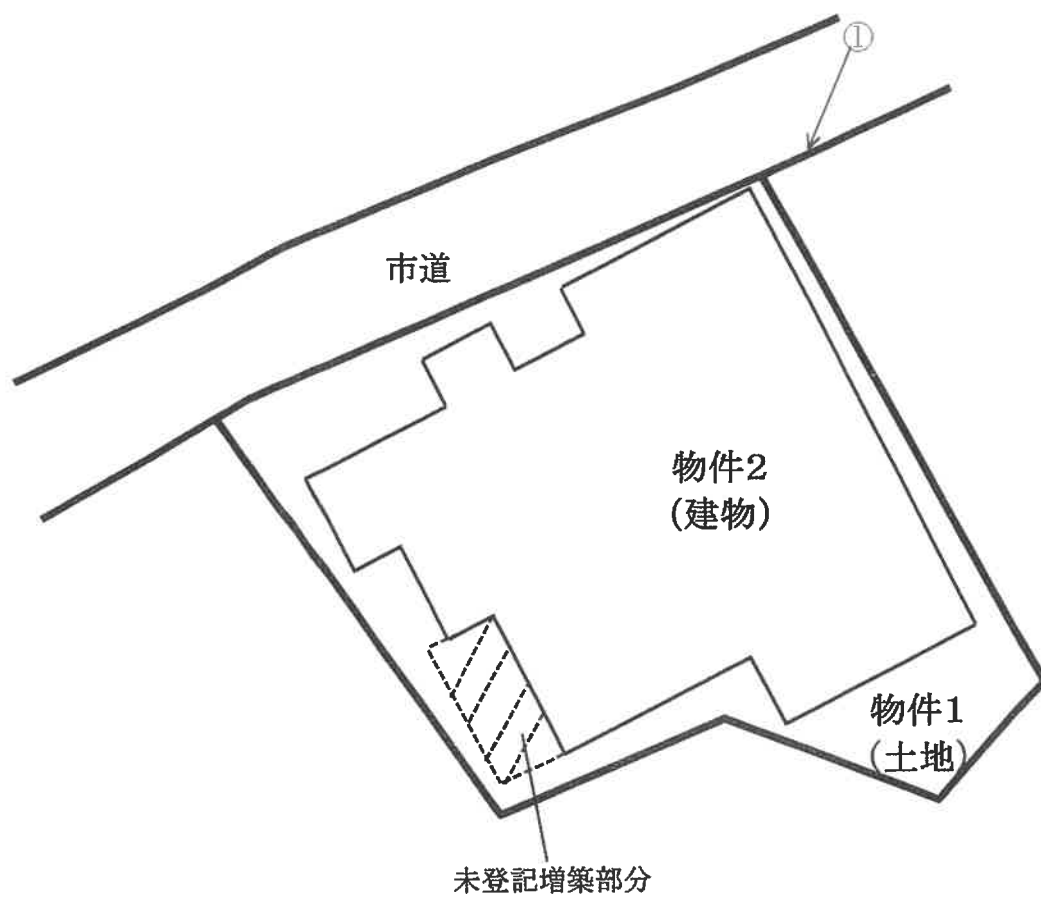


土地・建物位置関係図

○→写真撮影位置・方向を示す

1階

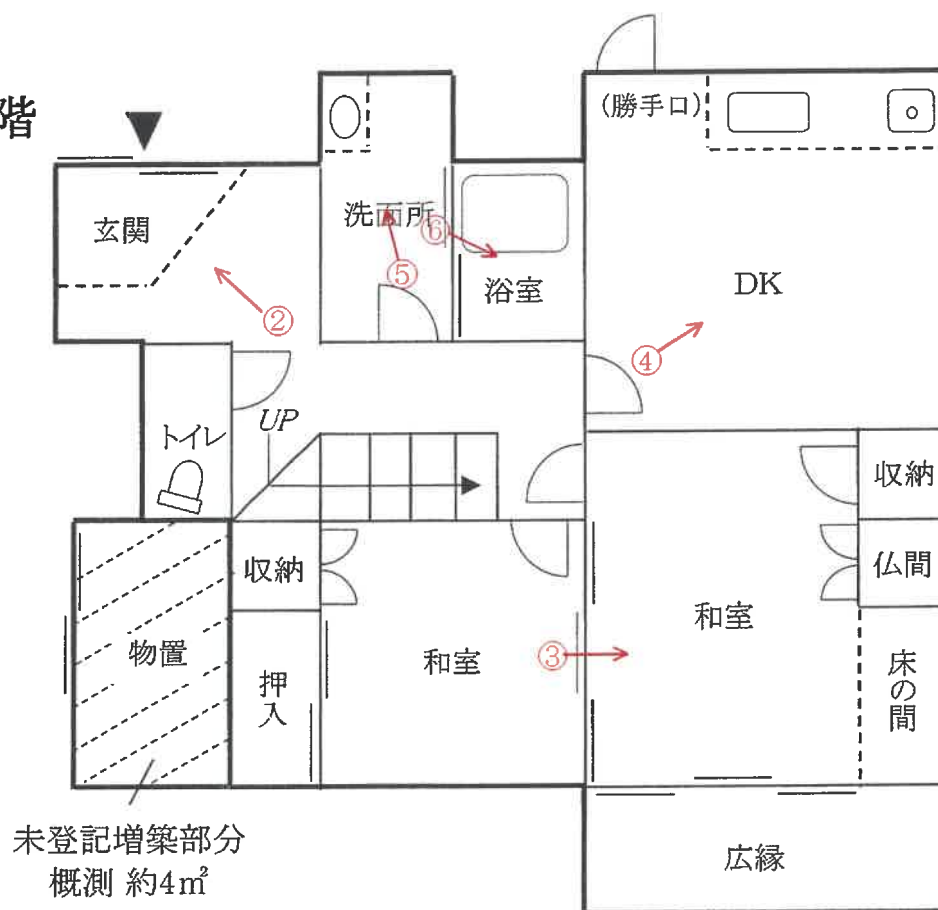

2階

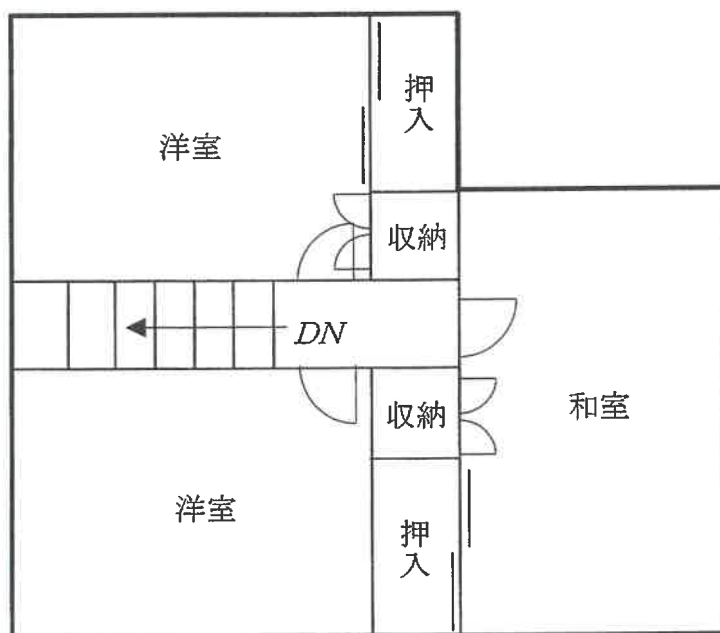

間 取 図

○→写真撮影位置・方向を示す

(写真 ①)

物件 2 建物



(写真 ②)



玄関

(写真 ③)



和室


(1 0 枚目)

(写真 ④)



DK

(写真 ⑤)

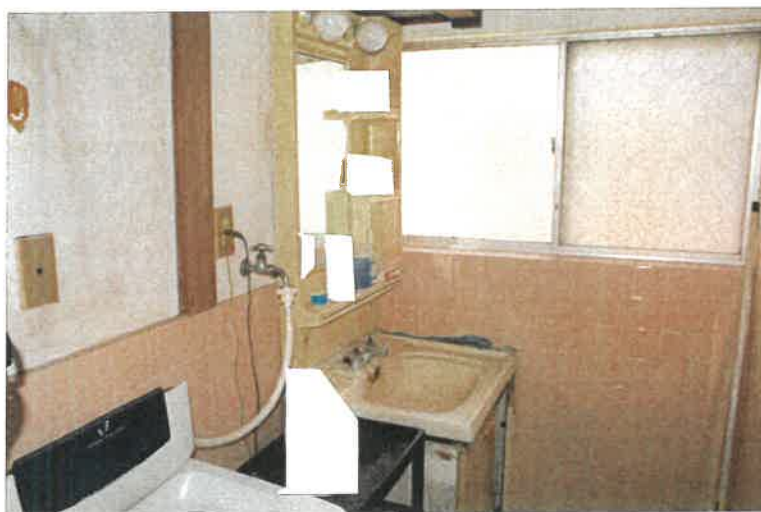

洗面所

(写真 ⑥)



浴室

令和7年（ヌ）第7号
令和8年1月26日現地調査
令和8年2月13日評価

福岡地方裁判所柳川支部 御中

評 価 書

評価人 不動産鑑定士

徳永 大典 印

第1 評価額

一括価格	
金 1,890,000 円	
内訳価格	
物件1（土地）	金 580,000 円
物件2（建物）	金 1,310,000 円

- ① 一括価格は、物件1～2の各不動産について、一括売却（民事執行法61条本文）を行うことを前提とした場合の価格である。
- ② 内訳価格は、配当等の判断のために一括価格の内訳として算出した価格である。
- ③ 物件1の内訳価格は物件2のための土地利用権等価格を控除した価格であり、物件2の内訳価格は当該土地利用権等付建物としての価格である。

第2 評価の条件

- 1 本件評価は、民事執行法により売却されることを前提とした適正価格を求めるものである。

したがって、求めるべき評価額は、一般の取引市場において形成される価格ではなく、一般の不動産取引と比較しての競売不動産特有の各種の制約（売主の協力が得られないことが常態であること、買受希望者は内覧制度によるほかは物件内部の確認が直接できないこと、引渡しを受けるために法定の手続きをとらなければならない場合があること、目的物の種類又は品質に関する不適合には担保責任がないこと等）等の特殊性を反映させた価格とする。

- 2 評価は、目的物件の調査時点における現状に基づいて行うものであり、調査日以降発生した物件の現状変更については、原則として考慮していない。
- 3 現地での物件調査は、原則として目視可能な部分に限定される。
- 4 物件に関する情報提供の内容は、民事執行法58条4項に定める場合を除いて、原則として公共機関で公開された資料に基づくものである。

第3 目的物件

番号	所 在 等	登 記	現 況																								
1	所在地 地番 地目 地積	柳川市稲荷町字西北町 190 番 宅地 92.96 m ²	特記事項のとおり																								
2	所在地 家屋番号 種類 構造 床面積	柳川市稲荷町字西北町 190番地 190 番 居宅 木造セメント瓦葺2階建 1階 60.86 m ² 2階 41.40 m ²	同上																								
番号	特 記 事 項																										
1	数量については、現地の状況や建物の配置等により正確に確認できないが、公図と現地における状況がおおむね符合するので、登記地積を採用して評価した。																										
2	・ 未登記増築部分があり、登記と現況の数量が異なる。 現況床面積は以下のとおりである。 <table><tr><td></td><td>登記床面積</td><td></td><td>未登記増築 床面積（概測）</td><td></td><td>現況床面積</td></tr><tr><td>1階</td><td>60.86m²</td><td>+</td><td>約4m²</td><td>=</td><td>約64.86m²</td></tr><tr><td>2階</td><td>41.40m²</td><td></td><td></td><td>=</td><td>41.40m²</td></tr><tr><td>計</td><td>102.26m²</td><td>+</td><td>約4m²</td><td>=</td><td>約106.26m²</td></tr></table>				登記床面積		未登記増築 床面積（概測）		現況床面積	1階	60.86m ²	+	約4m ²	=	約64.86m ²	2階	41.40m ²			=	41.40m ²	計	102.26m ²	+	約4m ²	=	約106.26m ²
	登記床面積		未登記増築 床面積（概測）		現況床面積																						
1階	60.86m ²	+	約4m ²	=	約64.86m ²																						
2階	41.40m ²			=	41.40m ²																						
計	102.26m ²	+	約4m ²	=	約106.26m ²																						
住 居 表 示		住居表示未実施																									

第4 目的物件の位置・環境等

1. 土地の概況及び利用状況等（物件1）

位 置 ・ 交 通 (直線距離)	西鉄天神大牟田線「西鉄柳川」駅の西方、約2.5k m。 西鉄バス「筑紫町」停留所の南方、約140m。 (別添「位置図」参照)		
付 近 の 状 況	柳川市役所の南西方約1.2k mに位置する、一般住宅が建ち並ぶ旧来からの住宅地域である。 なお、地域環境等が変化する要因はなく、今後も現状維持で推移すると予測される。		
主 な 公 法 上 の 規 制 等 (道路の幅員等の個別的な規制を考慮しない一般的な規制)	都 市 計 画 区 分	非線引都市計画区域	
	用 途 地 域	第1種住居地域	
	建 ぺ い 率	60%	
	容 積 率	200%	
	防 火 規 制	地域指定なし	
	そ の 他 の 規 制	特になし	
画 地 条 件	地 積	92.96㎡	(登記地積)
	形 状	不整形	(別添「公図(写)」参照)
	間 口	約10m	
	奥 行	約11m	
	接 道 関 係	一方路	
	そ の 他	特になし	
接 面 道 路 の 状 況	北西側で幅員約2.0mの舗装市道とほぼ等高に接面（建築基準法第42条第2項の道路に該当）。		
土地の利用状況等	「現況調査報告書」記載のとおり。		
供 給 処 理 施 設	上 水 道	： あり	
	ガス配管	： なし	
	下 水 道	： なし	
	(注) 敷地内への引き込みを基準とし、「あり」とは引き込みが有る場合、「なし」とは引き込みがない場合である。		

特 記 事 項	・現地調査、関係者等からの聴取及び官公署における公表資料を調査した範囲では、土壌汚染をうかがわせる事実は認められなかった。 ・周知の埋蔵文化財包蔵地「柳川城郭稲荷町遺跡」に該当するため、文化財保護法の届出が必要となる。なお、目的土地付近で過去に事前調査が実施されていることから、目的土地における事前調査は不要である。また、杭の工法によっては発掘調査が必要となる場合がある（柳川市教育委員会文化財保護係への聴取）。 ・接面道路は建築基準法第42条第2項の道路に該当することから、道路の中心線から2mのセットバックが必要となる。
---------	--

2. 建物の概況及び利用状況（物件2）

区 分	主である建物
建築時期及び経済的残存耐用年数等	建築年月日（登記記載）：昭和48年5月22日 新築 経 過 年 数：約 53 年 経済的全耐用年数：約 25 年 経済的残存耐用年数：約 0 年
仕 様	構 造：木造2階建 屋 根：セメント瓦葺 外 壁：吹付材 ほか 天 井：合板、ジプトーン ほか 床：タタミ、フローリング ほか 内 壁：合板、塗り壁、ビニールクロス貼 ほか 設 備：電気、ガス、給排水設備 等 そ の 他：特記なし
床面積（現況）	未登記増築部分があり、現況延床面積は約106.26㎡である。各階の現況床面積はP2を参照。
現 況 用 途 等	現況用途：居宅 間 取 り：5DK （別添「間取図」参照。）
品 等	使用資材：普通 施工状態：普通
保守管理の状態	やや劣る （顕著な損傷等はないが、1階の廊下等に床の傷みが認められる。）
建物の利用状況	「現況調査報告書」記載のとおり。
特 記 事 項	・建物に付属する各種設備については、動作確認までは出来ないため、使用可能かどうか不明である。 ・登記上、昭和60年4月17日増築の履歴がある。なお、増築部分を考慮しても、経済的耐用年数は経過済みと判断される。 ・現況は、使用建ぺい率が基準建ぺい率を超過している。

第5 評価額算出の過程

1. 基礎となる価格

(1) 建付地価格（物件1）

目的土地の建付地価格を次のとおり求めた。

番号	標準画地価格 (円/㎡) ア	個別 格 差 イ	地 積 (㎡) ウ	建付減価 エ	建付地価格 (円) ア×イ×ウ×エ
1	21,000	0.84	92.96	0.90	1,480,000

【注】計算結果の数値は、万円未満を四捨五入した。（以下同じ）

ア 標準画地価格：標準地「柳川-3」の公示価格等を規準として査定した。

$$\begin{array}{ccccccccc} & \text{公示価格等} & & \text{時点修正} & & \text{標準化補正} & & \text{地域格差} & & \text{標準画地価格} \\ 25,800\text{円/㎡} & \times & \frac{100}{100} & \times & \frac{100}{100} & \times & \frac{100}{123} & = & 21,000\text{円/㎡} \end{array}$$

◇ 時 点 修 正：公示価格等の価格時点から評価日までの推定変動率である。

◇ 標 準 化 補 正：補正要因なし 1.00

◇ 地 域 格 差：街路条件 1.05 × 接近条件 0.98 × 環境条件 1.20 × 行政的条件 1.00 = 1.23

イ 個 別 格 差：形状 0.95 × セットバック 0.89 × 周知の埋蔵文化財包蔵地 0.99 = 0.84

ウ 地 積：登記数量による。

エ 建 付 減 価：建物と敷地との適応の状態、将来発生する解体費用等を考慮した。

(2) 建物価格（物件2）

目的建物の再調達原価を、建物建築費の推移動向を考慮した標準的な建築費に比準して求め、これに耐用年数に基づく方法及び観察減価法を併用して求めた現価率を乗じて、建物価格を求めた。

番号	再調達原価 (円/㎡) ア	現況延床面積 (㎡) イ	現価率 ウ	建物の価格 (円) ア×イ×ウ
2	175,000	106.26	0.09	1,670,000
合計				1,670,000

ウ 現価率：（査定）

物件2建物は、経済的全耐用年数は既に満了している。保守管理の状態もやや劣り、また、建ぺい率超過の状態にあることなどから、残価率10%を基本に、観察減価法による補正（-10%）を施して現価率を査定した。

	残価率		観察減価法		現価率
物件2	0.10	×	(1 - 0.1)	=	0.09

2. 評価額の判定

前記により求めた価格に、土地については土地利用権等価格を控除し、建物については土地利用権等価格を加算し、さらに、競売市場修正等を施して、下記のとおり評価額を求めた。

(1) 土地利用権等価格

番 号	建付地価格 (円) ア	土地利用権等割合 イ		土地利用権等価格 (円) ア×イ
1	1,480,000	0.35	法定地上権	520,000
計				520,000

イ 土地利用権等割合： 土地利用権等を法定地上権と判定し、その割合を35%と査定した。

(2) 内訳価格及び一括価格

番号	基礎となる価格 (円) ア	土地利用権等価格の 控除及び加算 (円) イ	占有減 価修正 ウ	市場性 修 正 エ	競売市場 修 正 オ	評 価 額 (円) (ア±イ)×ウ×エ×オ
1	1,480,000	－ 520,000		1.00	0.60	580,000
2	1,670,000	＋ 520,000	1.00	1.00	0.60	1,310,000
一 括 価 格 (合 計)						1,890,000

ウ 占有減価修正： 修正の必要は無い。

エ 市場性修正： 修正の必要は無い。

オ 競売市場修正： 評価の条件欄記載の不動産競売市場の特殊性等を考慮した。

第6 参考価格資料

地 価 公 示 価 格 : 標準地「柳川－3」
所 在 : 柳川市上宮永町字南馬場207番1
住 居 表 示 : 住居表示未実施
価 格 : 25,800 円/㎡ (対前年変動率 0.4%)
価 格 時 点 : 令和7年1月1日
地 積 : 354 ㎡
地 域 の 概 要 : 一般住宅、農家住宅に店舗等も見られる住宅地域
接 面 街 路 : 北東側幅員約6m市道、北西側道
供 給 処 理 施 設 : 水道
位 置 : 西鉄天神大牟田線「西鉄柳川」駅の南西方、道路距離3.4km。
用 途 指 定 等 : 第1種住居地域 (建ぺい率 60% 、容積率 200%)

第7 附属資料の表示

1 位置図	2 葉
2 公図(写)	1 葉
3 建物図面・各階平面図(写)	1 葉
4 土地・建物位置関係図	1 葉
5 間取図	1 葉
6 現況写真	1 葉

(B I T用は位置図のみ添付。その他は現況調査報告書を参照)

以 上

