

期 間 入 札 の 公 告

令和 8年 1月 8日

福岡地方裁判所大牟田支部

裁判所書記官 小 西 博 文

別紙物件目録記載の不動産を下記のとおり期間入札に付します。

記

入札期間	令和 8年 1月29日から 令和 8年 2月 5日まで
開札期日	日 時 令和 8年 2月12日 午前10時00分 場 所 福岡地方裁判所大牟田支部売却場
売却決定 期日	日 時 令和 8年 2月26日 午前10時00分 場 所 福岡地方裁判所大牟田支部
買受申出の保証の 提供方法	下記のいずれかによる。 (1) 当裁判所の預金口座に金銭を振り込んだ旨の金融機関の証明書。 (2) 銀行, 損害保険会社, 農林中央金庫, 商工組合中央金庫, 全国を地区とする信用金庫連合会, 信用金庫又は労働金庫の支払保証委託契約締結証明書。
買受申出の資格の 制限(民事執行規則 33条)	☆印を付した物件は農地であるので, 権限を有する行政庁の交付した買受適格証明書を有する者及び買受けについて農地法上の許可又は届出を必要としない者に限り, 買受申出をすることができます。
一般の閲覧に供するため, 物件明細書・現況調査報告書・評価書の各写しを令和 8年 1月 8日から当庁物件明細書等閲覧室に備え置きます。	

物件番号	売却基準価額 (円)	一括 売却	買受申出保証額 (円)	令和 7 年度	
	買受可能価額 (円)			固定資産税 (円)	都市計画税 (円)
1～3	3, 870, 000 3, 096, 000	一括	774, 000	22, 604	2, 535
1	2, 060, 000				
2	250, 000				
3	1, 560, 000				

物 件 目 録

- | | | |
|---|-----|-------------------|
| 1 | 所 在 | 大牟田市大字三池字小路 |
| | 地 番 | 2 2 6 番 1 |
| | 地 目 | 宅地 |
| | 地 積 | 2 4 8. 7 2 平方メートル |
-
- | | | |
|---|-----|-----------------|
| 2 | 所 在 | 大牟田市大字三池字小路 |
| | 地 番 | 2 2 5 番 1 |
| | 地 目 | 宅地 |
| | 地 積 | 2 9. 7 7 平方メートル |
-
- | | | |
|---|-------|--|
| 3 | 所 在 | 大牟田市大字三池字小路 2 2 6 番地 1 |
| | 家屋 番号 | 2 2 6 番 1 |
| | 種 類 | 居宅 |
| | 構 造 | 木造セメント瓦葺 2 階建 |
| | 床 面 積 | 1 階 9 7. 3 7 平方メートル
2 階 2 4. 0 0 平方メートル |
- (現況)
- | | | |
|--|-----|--------------------|
| | 構 造 | 木造セメント瓦・スレート葺 2 階建 |
|--|-----|--------------------|

物 件 明 細 書

令和 7年10月22日

福岡地方裁判所大牟田支部

裁判所書記官 小 西 博 文

1 不動産の表示

【物件番号1～3】

別紙物件目録記載のとおり

2 売却により成立する法定地上権の概要

なし

3 買受人が負担することとなる他人の権利

【物件番号1～3】

なし

4 物件の占有状況等に関する特記事項

【物件番号3】

本件所有者が占有している。

5 その他買受けの参考となる事項

なし

《 注 意 書 》

- 1 本書面は、現況調査報告書、評価書等記録上表れている事実等を記載したものであり、関係者の間の権利関係を最終的に決める効力はありません（訴訟等により異なる判断がなされる可能性もあります）。
- 2 記録上表れた事実等がすべて本書面に記載されているわけではありませんし、記載されている事実や判断も要点のみを簡潔に記載されていますので、必ず、現況調査報告書及び評価書並びに「物件明細書の詳細説明」も御覧ください。
- 3 買受人が、占有者から不動産の引渡しを受ける方法として、引渡命令の制度があります。引渡命令に関する詳細は、「引渡命令の詳細説明」を御覧ください。
- 4 対象不動産に対する公法上の規制については評価書に記載されています。その意味内容は「公法上の規制の詳細説明」をご覧ください。
- 5 各種「詳細説明」は、閲覧室では通常別ファイルとして備え付けられています。

物 件 目 録

- | | | | |
|---|-------|--|--|
| 1 | 所 在 | 大牟田市大字三池字小路 | |
| | 地 番 | 2 2 6 番 1 | |
| | 地 目 | 宅地 | |
| | 地 積 | 2 4 8 . 7 2 平方メートル | |
| 2 | 所 在 | 大牟田市大字三池字小路 | |
| | 地 番 | 2 2 5 番 1 | |
| | 地 目 | 宅地 | |
| | 地 積 | 2 9 . 7 7 平方メートル | |
| 3 | 所 在 | 大牟田市大字三池字小路 2 2 6 番地 1 | |
| | 家屋 番号 | 2 2 6 番 1 | |
| | 種 類 | 居宅 | |
| | 構 造 | 木造セメント瓦葺 2 階建 | |
| | 床 面 積 | 1 階 9 7 . 3 7 平方メートル
2 階 2 4 . 0 0 平方メートル | |
| | (現況) | | |
| | 構 造 | 木造セメント瓦・スレート葺 2 階建 | |

令和 7年(ヌ)第 6号
令和 7年 9月 4日受理
令和 7年10月 **14**日提出

現況調査報告書

福岡地方裁判所大牟田支部

執行官 吉 田 保 人

(注) チェック項目中の調査結果は、「■」の箇所の記載のとおり

物 件 目 録


- | | | |
|---|-------|--|
| 1 | 所 在 | 大牟田市大字三池字小路 |
| | 地 番 | 2 2 6 番 1 |
| | 地 目 | 宅地 |
| | 地 積 | 2 4 8. 7 2 平方メートル |
| 2 | 所 在 | 大牟田市大字三池字小路 |
| | 地 番 | 2 2 5 番 1 |
| | 地 目 | 宅地 |
| | 地 積 | 2 9. 7 7 平方メートル |
| 3 | 所 在 | 大牟田市大字三池字小路 2 2 6 番地 1 |
| | 家屋 番号 | 2 2 6 番 1 |
| | 種 類 | 居宅 |
| | 構 造 | 木造セメント瓦葺 2 階建 |
| | 床 面 積 | 1 階 9 7. 3 7 平方メートル
2 階 2 4. 0 0 平方メートル |

関 係 人 の 陳 述 等	
陳 述 者 (当事者等との関係)	陳 述 内 容 等
■債務者配偶者	1 本件建物には、債務者が私と居住しています。 2 本件建物は、取得後、増改築等はありません。平成9年頃の台風で屋根が破損したので、2階の2室をフローリングに変更しています。本件建物は、経過年数相応の傷み具合で、特に床の傷みが多く見られます。浴槽には水漏れの不具合があります。雨漏りはありましたが修理済みです。白蟻は、それらしきものを見た事があります。 3 生活用水は市の上水道です。下水は合併浄化槽処理です。熱源はLPガスです。 4 本件土地建物内に存する物は全て債務者と私の所有です。 5 本件各土地と周囲の土地で境界の紛争等はありません。
■債務者	1 本件土地建物に関する事は、配偶者が述べたとおりです。

執 行 官 の 意 見

- 1 本物件の状況は、別紙地積測量図、建物図面（各階平面図）、土地建物位置関係図及び間取図並びに添付写真のとおりである。
- 2 本件建物の占有状況は、居宅として使用されていた事実及び債務者らの陳述等から、債務者が居宅として占有するものと認定した。
- 3 本件土地は公衆用道路（地番226番2）に接道している。
- 4 本件土地には、現地復元性を有すると思われる図面が存在する。境界と思われる付近にはコンクリートブロック塀等が存在し、境界標も存する。境界標の設置位置及び現地の形状等と上記図面の形状等はほぼ一致する。

調 査 の 経 過		
調 査 の 日 時	調 査 の 場 所 等	調 査 の 方 法 等
R7年9月4日 (木) 10:00-10:10	執行官室	建物図面請求 (大牟田市役所)
R7年9月5日 (金) 14:30-14:50	福岡法務局柳川支局	公図, 建物図面等の閲覧及び写し交付申請・受領
R7年9月5日 (金) 15:20-15:50	物件所在地	所在確認, 関係人と面談及び写真撮影
R7年9月18日 (木) 16:00-16:30	物件所在地	立入調査, 関係人らと面談及び写真撮影
R 年 月 日 () : - :		
R 年 月 日 () : - :		
R 年 月 日 () : - :		
(特記事項) ☐ 令和 年 月 日 目的物件は不在で施錠されていると予想されたので, 立会人及び解錠技術者を同行して臨場した。 ☐ 令和 年 月 日 目的物件は不在で施錠されていたので, 立会人 を立ち会わせ, 不施錠の箇所から建物内に立ち入った。 ☐ 令和 年 月 日 休日・夜間執行許可の提示をした。 ☐		

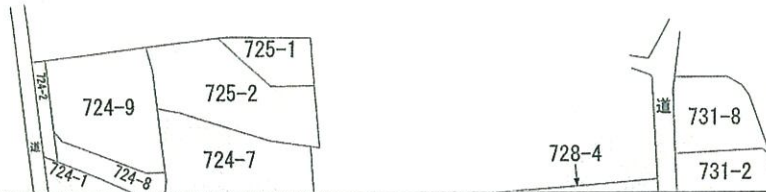

(注) 地図に準ずる図面は、土地の区画を明確にした不動産登記法所定の地図が備え付けられるまでの間、これに代わるものとして備え付けられている図面で、土地の位置及び形状の概略を記載した図面です。



請求部	所在	大牟田市大字三池字小路				地番	226番1			
出力縮	縮尺不明	精度区		座標系番号又は記号		分類	地図に準ずる図面		種類	旧土地台帳附属地図
作成年月日					備付年月日(原図)			補記事項		

これは地図に準ずる図面に記録されている内容を証明した書面である。

令和7年9月5日
福岡法務局柳川支局
登記官

請求番号：21-1
(1/1)

(6枚目)

A3をA4に縮小

公用

これは図面に記録されている内容を証明した書面である。
令和7年9月5日 福岡法務局柳川支局

令和7年9月5日 福岡法務局柳川支局

製品名

请求番号: 21-2

・A 3 を A 4 に縮小

圖 量 測 地 積


新後 226-1 平成15年10月2日 豆乳

大字池字小路

土地の所在

座標求復度

地 号	256-1		Yn	(Xn+1 - Xn-1)Yn	距
	Xn	Yn			
93	78.284	51.354	-966.020094	14.43	
92	76.284	55.548	-464.770116	17.52	
76	64.487	72.139	1290.990319	13.00	
37	69.927	72.139	1290.990319	13.00	
43	82.368	58.421	914.657191	0.97	
94	83.298	68.140	277.602360	17.52	
		估 面 积	477.464940		
		面 积	248.7274700		
		地 积	248.72	亩	

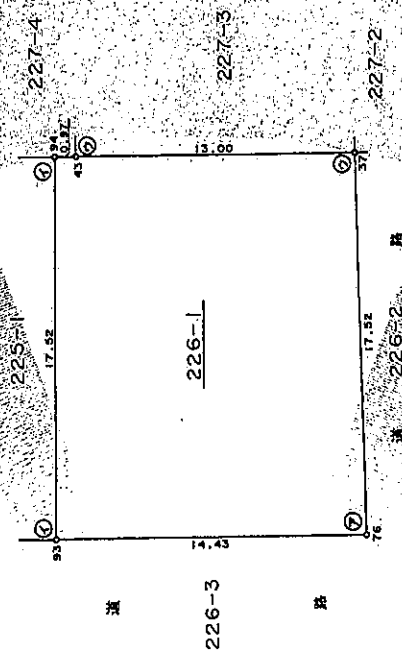

⑦ 既製鉛製プレート標
⑧ 新アルミプレート標
⑨ 既アルミプレート標

縮尺 1/250

製作者

登記年月日：平成15年10月2日

これは図面に記録されている内容を証明した書面である。
令和7年9月5日 福岡法務局柳川支局

登記官

(8枚目)

A3をA4に縮小

請求番号：21-4

033012

平成15年10月2日 前シテ / 後新
地積測量図

225-1

土地の所在 大牟田市大字三池字小路

座標表

座標	225-1	$(X_{n+1} - X_n) \cdot Y_n$	座
測点	Xn	Yn	座
81	79.920	50.859	1.70
93	78.294	51.354	17.51
94	83.298	68.140	1.70
90	84.925	67.646	17.52
		倍面積	59.555955
		面積	29.7779675
		倍面積	29.77
		面積	㎡

225-2

道 81 ⑦ 17.51 225-1 17.52 227-4 ② 90 ① 94

226-1

- ② 旧アルミプレート標
- ① 新アルミプレート標

作成者

福岡市工務局測量課

測量係

測量係

縮尺

1/250

登記年月日：平成15年10月2日

これは図面に記録されている内容を証明した書面である。
令和7年9月5日 福岡法務局柳川支局

登記号

(9枚目)

請求番号：21-3

A3をA4に縮小

各階平面図

531478


平成15年10月2日

建築物各階平面図

226番地

建築物の所在 大牟田市大字三池字小路226番地1


1階

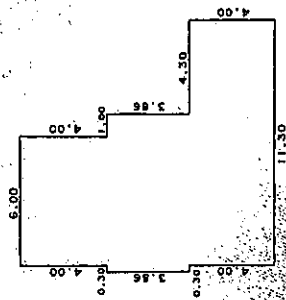

床面積


合計 97.3780
床面積 97.37 m²

2階

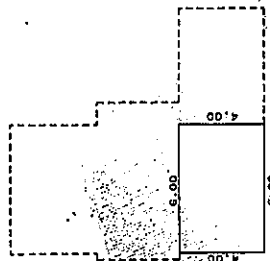

床面積

合計 121.3780
床面積 121.37 m²

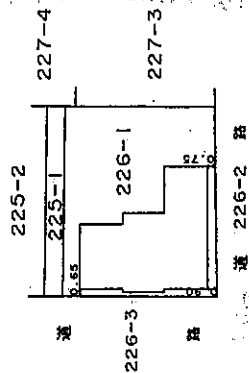

作製者


平成15年9月25日

226番地

226番地




縮尺 1/500

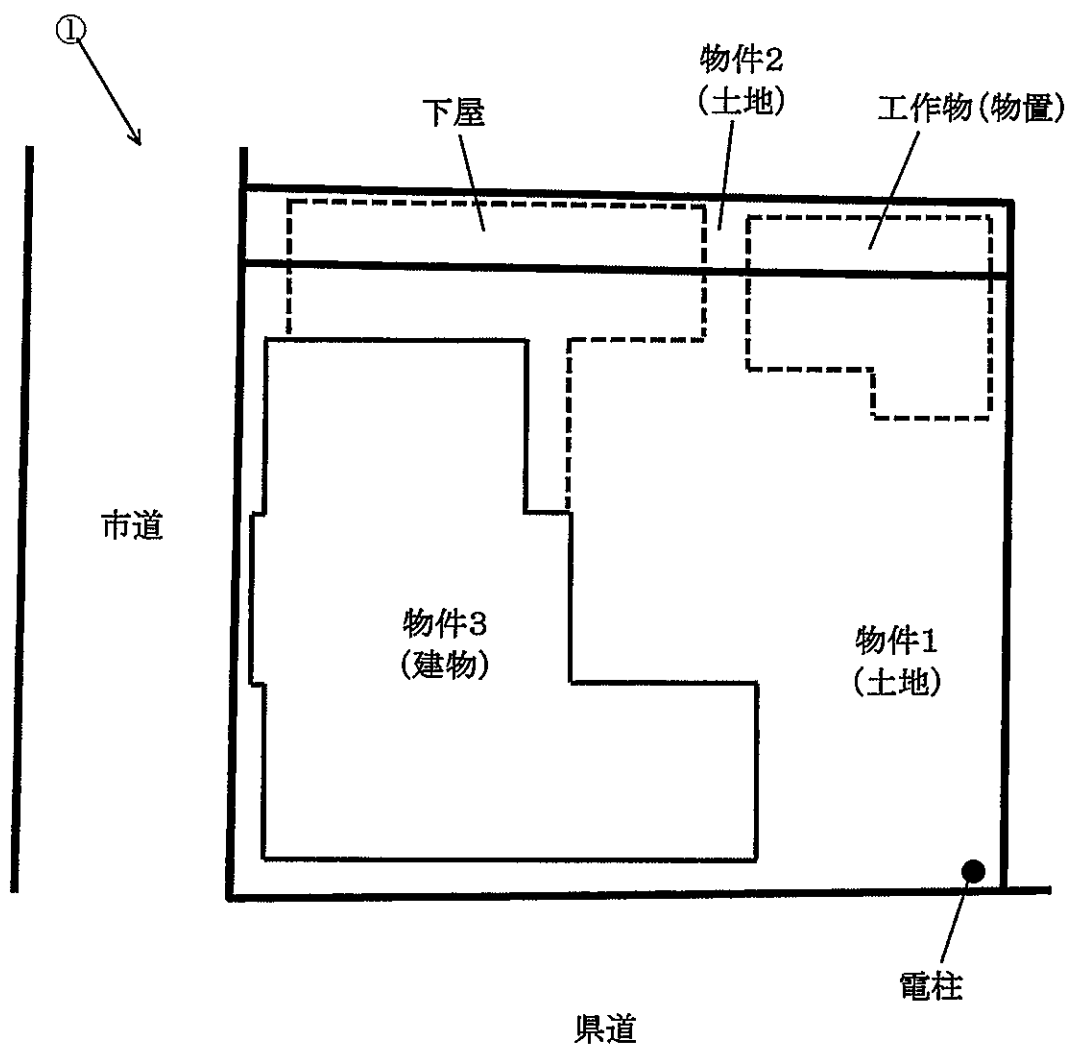


土地・建物位置関係図

○→写真撮影位置・方向を示す

1階

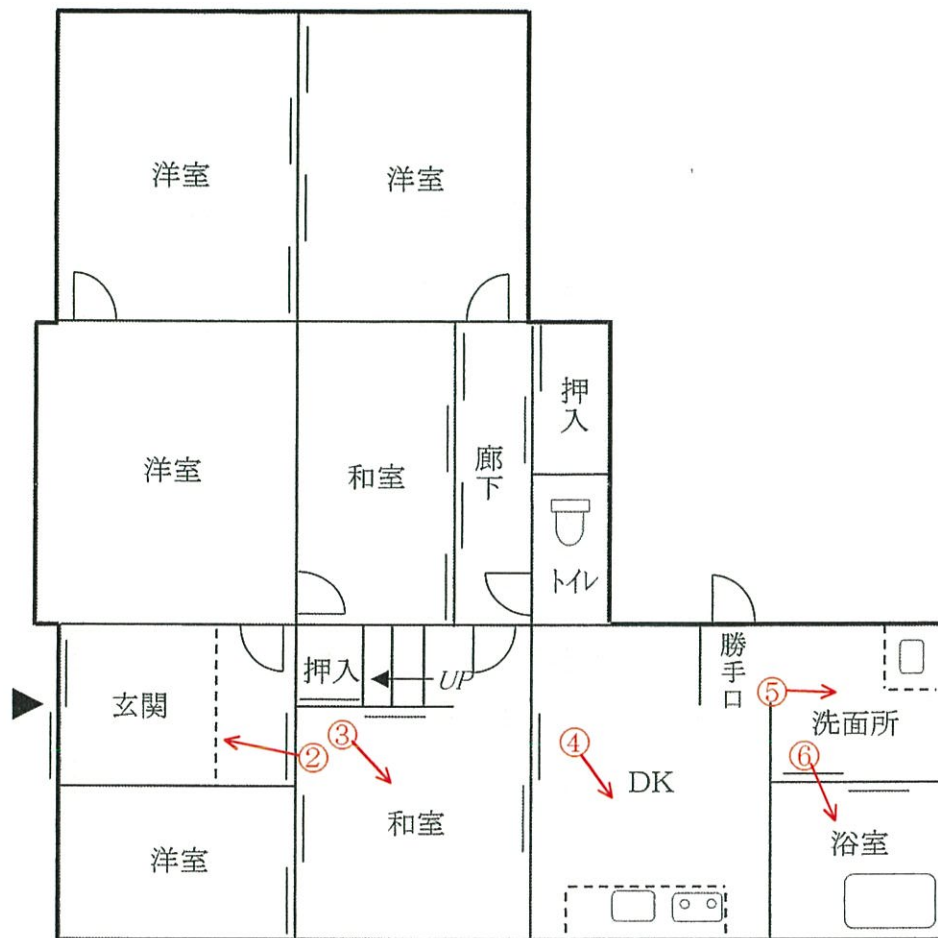

2階

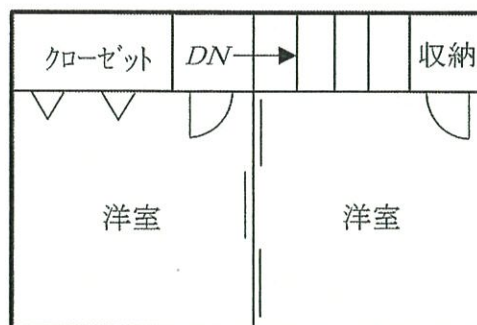

間 取 図

○→写真撮影位置・方向を示す

(写真 ①)



(写真 ②)



玄関

(写真 ③)



和室

(写真 ④)




DK

(写真 ⑤)



洗面所

(写真 ⑥)

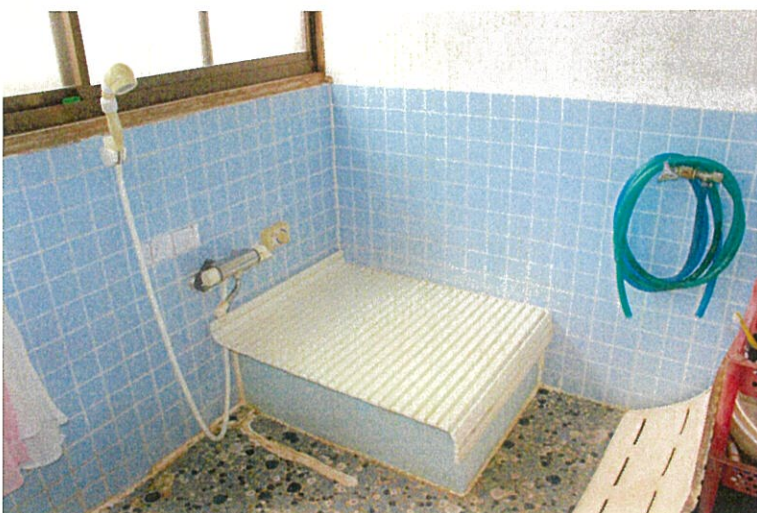

浴室

令和 7 年（ヌ）第 6 号
令和 7 年 9 月 18 日 現地調査
令和 7 年 9 月 25 日 評 価

福岡地方裁判所大牟田支部 御中

評 価 書

評価人 不動産鑑定士

徳永 大典 印

第1 評価額

一括価格	
金 3,870,000 円	
内訳価格	
物件1 (土地)	金 2,060,000 円
物件2 (土地)	金 250,000 円
物件3 (建物)	金 1,560,000 円

- ① 一括価格は、物件1～3の各不動産について、一括売却（民事執行法61条本文）を行うことを前提とした場合の価格である。
- ② 内訳価格は、配当等の判断のために一括価格の内訳として算出した価格である。
- ③ 物件1、2の内訳価格は物件3のための土地利用権等価格を控除した価格であり、物件3の内訳価格は当該土地利用権等付建物としての価格である。

第2 評価の条件

- 1 本件評価は、民事執行法により売却されることを前提とした適正価格を求めるものである。

したがって、求めるべき評価額は、一般の取引市場において形成される価格ではなく、一般の不動産取引と比較しての競売不動産特有の各種の制約（売主の協力が得られないことが常態であること、買受希望者は内覧制度によるほかは物件内部の確認が直接できないこと、引渡しを受けるために法定の手続きをとらなければならない場合があること、目的物の種類又は品質に関する不適合には担保責任がないこと等）等の特殊性を反映させた価格とする。

- 2 評価は、目的物件の調査時点における現状に基づいて行うものであり、調査日以降発生した物件の現状変更については、原則として考慮していない。
- 3 現地での物件調査は、原則として目視可能な部分に限定される。
- 4 物件に関する情報提供の内容は、民事執行法58条4項に定める場合を除いて、原則として公共機関で公開された資料に基づくものである。

第3 目的物件

番号	所 在 等	登 記	現 況
1	所在地 地目 地積	大牟田市大字三池字小路 226 番 1 宅地 248.72 m ²	特記事項のとおり
2	所在地 地目 地積	大牟田市大字三池字小路 225 番 1 宅地 29.77 m ²	同上
3	所在地 家屋番号 種類 構造 床面積	大牟田市大字三池字小路 226番地1 226 番 1 居宅 木造セメント瓦葺 2 階建 1階 97.37 m ² 2階 24.00 m ²	同上
番号	特 記 事 項		
1、2	・数量については、現地の状況や建物の配置等により正確に確認できないが、地積測量図があり、同図と現地における状況がおおむね符合するので、登記地積を採用して評価した。		
3	・現況の構造は「木造セメント瓦・スレート葺 2 階建」である。		
住 居 表 示	住居表示未実施		

第4 目的物件の位置・環境等

1. 土地の概況及び利用状況等（物件1、2一体）

位置・交通 (直線距離)	JR鹿児島本線「銀水」駅の南東方、約1.7km。 西鉄バス「三池中町」停留所の南西方、約230m。 (別添「位置図」参照)	
付近の状況	大牟田市役所の北東方約3.5km前後に位置する、県道沿いに一般住宅等が建ち並ぶ既成住宅地域である。 なお、地域環境等が変化する要因はなく今後も現状維持で推移すると予測される。	
主な公法上の規制等 (道路の幅員等の個別的な規制を考慮しない一般的な規制)	都市計画区分	市街化区域
	用途地域	第一種中高層住居専用地域
	建ぺい率	60%
	容積率	150%
	防火規制	地域指定なし
	その他の規制	特になし
画地条件	地積	278.49㎡ (合計登記地積)
	形状	ほぼ長方形 (別添「地積測量図(写)」参照)
	間口	約17.5m (南側)
	奥行	約15.5m
	接道関係	角地
	その他	特になし
接面道路の状況	南側で幅員約6.0mの舗装県道に、西側で幅員約4.5mの舗装市道に、それぞれほぼ等高に接面（いずれも建築基準法第42条第1項の道路に該当）。	
土地の利用状況等	「現況調査報告書」記載のとおり。	
供給処理施設	上水道 : あり ガス配管 : なし 下水道 : なし（引き込み可） （注）敷地内への引き込みを基準とし、「あり」とは引き込みが有る場合、「なし」とは引き込みが無い場合、「なし（引き込み可）」とは、接面道路付近に供給処理施設の配管が有り、通常のコストで敷地内へ引き込むことが可能な場合である。	
特記事項	・現地調査、関係者等からの聴取及び官公署における公表資料を調査した範囲では、埋蔵文化財包蔵・土壌汚染をうかがわせる事実は認められなかった。 ・境界に関しては現況調査報告書記載のとおりである。 ・目的外物件として、工作物（物置）及び電柱が存する。	

2. 建物の概況及び利用状況（物件3）

区 分	主である建物
建築時期及び経済的残存耐用年数等	建築年月日（登記記載）：昭和33年月日不詳 経 過 年 数：約 67 年 経済的全耐用年数：約 25 年 経済的残存耐用年数：約 0 年
仕 様	構 造：木造2階建 屋 根：セメント瓦、スレート葺 外 壁：サイディング、横羽目 ほか 天 井：合板、ビニールクロス貼り ほか 床：フローリング、タタミ ほか 内 壁：ビニールクロス貼り、ボード ほか 設 備：電気、ガス、給排水設備ほか そ の 他：特記なし
床面積（現況）	未登記の増築並びに滅失部分はなく、登記上の床面積とほぼ同様である。
現況用途等	現況用途：居宅 間 取 り：8DK （別添「間取図」参照。）
品 等	使用資材：普通 施工状態：やや劣る
保守管理の状態	劣る （内外装の汚れ、摩耗等が観察される。特記事項も参照）
建物の利用状況	「現況調査報告書」記載のとおり。
特 記 事 項	・建物に付属する各種設備については、動作確認までは出来ないため、使用可能かどうか不明である。 ・床の傷みが複数箇所で見られた。 ・立会者によると、浴槽に水漏れの不具合があり、また、過去に白蟻らしきものを見たことがあるとのこと。 ・登記上、昭和46年月日不詳に増築の履歴がある。なお、増築部分を考慮しても、経済的全耐用年数は経過済みと判断される。

第5 評価額算出の過程

1. 基礎となる価格

(1) 建付地価格（物件1、2）

目的土地の建付地価格を次のとおり求めた。

番号	標準画地価格 (円/㎡) ア	個別 格 差 イ	地 積 (㎡) ウ	建付減価 エ	建付地価格 (円) ア×イ×ウ×エ
1	24,500	1.02	248.72	0.85	5,280,000
2	24,500	1.02	29.77	0.85	630,000

【注】計算結果の数値は、万円未満を四捨五入した。（以下同じ）

ア 標準画地価格：県基準地「大牟田(県)-7」の公示価格等を規準として査定した。

$$\begin{array}{ccccccccc} \text{公示価格等} & & \text{時点修正} & & \text{標準化補正} & & \text{地域格差} & & \text{標準画地価格} \\ 20,600\text{円/㎡} & \times & \frac{100}{100} & \times & \frac{100}{100} & \times & \frac{100}{84} & = & 24,500\text{円/㎡} \end{array}$$

◇ 時 点 修 正：公示価格等の価格時点から評価日までの推定変動率である。

◇ 標準化補正：補正要因なし 1.00

◇ 地 域 格 差： 街路条件 接近条件 環境条件 行政的条件 地域格差
0.99 × 1.00 × 0.85 × 1.00 = 0.84

イ 個 別 格 差： 角地 個別格差
1.02 = 1.02

ウ 地 積：登記数量による。

エ 建 付 減 価：建物と敷地との適応の状態、将来発生する解体費用等を考慮した。

(2) 建物価格（物件3）

目的建物の再調達原価を、建物建築費の推移動向を考慮した標準的な建築費に比準して求め、これに耐用年数に基づく方法及び観察減価法を併用して求めた現価率を乗じて、建物価格を求めた。

番号	再調達原価 (円/㎡)	現況延床面積 (㎡)	現価率	建物の価格 (円)
	ア	イ	ウ	ア×イ×ウ
3	145,000	121.37	0.03	530,000
			合計	530,000

ウ 現価率：（査定）

物件3は、建築後60年以上を経過しており、既に経済的耐用年数を満了している。従って、残価率5%を基本に観察減価法による補正（保守管理の状態を考慮のうえ-40%）を施して現価率を査定した。

	残価率	観察減価法	現価率
物件3	0.05	$\times (1 - 0.4)$	$= 0.03$

2. 評価額の判定

前記により求めた価格に、土地については土地利用権等価格を控除し、建物については土地利用権等価格を加算し、さらに、競売市場修正等を施して、下記のとおり評価額を求めた。

(1) 土地利用権等価格

番 号	建付地価格 (円) ア	土地利用権等割合 イ		土地利用権等価格 (円) ア×イ
1	5,280,000	0.35	法定地上権	1,850,000
2	630,000	0.35	法定地上権	220,000
計				2,070,000

イ 土地利用権等割合： 土地利用権等を法定地上権と判定し、その割合を35%と査定した。

(2) 内訳価格及び一括価格

番号	基礎となる価格 (円) ア	土地利用権等価格の 控除及び加算 (円) イ	占有減 価修正 ウ	市場性 修 正 エ	競売市場 修 正 オ	評 価 額 (円) (ア±イ)×ウ×エ×オ
1	5,280,000	－ 1,850,000		1.00	0.60	2,060,000
2	630,000	－ 220,000		1.00	0.60	250,000
3	530,000	＋ 2,070,000	1.00	1.00	0.60	1,560,000
一 括 価 格 (合 計)						3,870,000

ウ 占有減価修正： 修正の必要は無い。

エ 市場性修正： 修正の必要は無い。

オ 競売市場修正： 評価の条件欄記載の不動産競売市場の特殊性等を考慮した。

第6 参考価格資料

基準地標準価格：基準地「大牟田（県）－7」
所在：大牟田市大字歴木字東内畑284番3
住居表示：住居表示未実施
価格：20,600 円/㎡（対前年変動率 0.0%）
価格時点：令和7年7月1日
地積：221 ㎡
地域の概要：中規模一般住宅が多い既成住宅地域
接面街路：北側幅員約5.8m市道
供給処理施設：水道、下水
位置：西鉄天神大牟田線「新栄町」駅の北東方、道路距離3.1km。
用途指定等：第1種中高層住居専用地域（建ぺい率 60%、容積率 150%）


第7 附属資料の表示

1 位置図	2 葉
2 公図（写）	1 葉
3 地積測量図（写）	2 葉
4 建物図面・各階平面図（写）	1 葉
5 土地・建物位置関係図	1 葉
6 間取図	1 葉
7 現況写真	1 葉

（B I T用は位置図のみ添付。その他は現況調査報告書を参照）

以 上



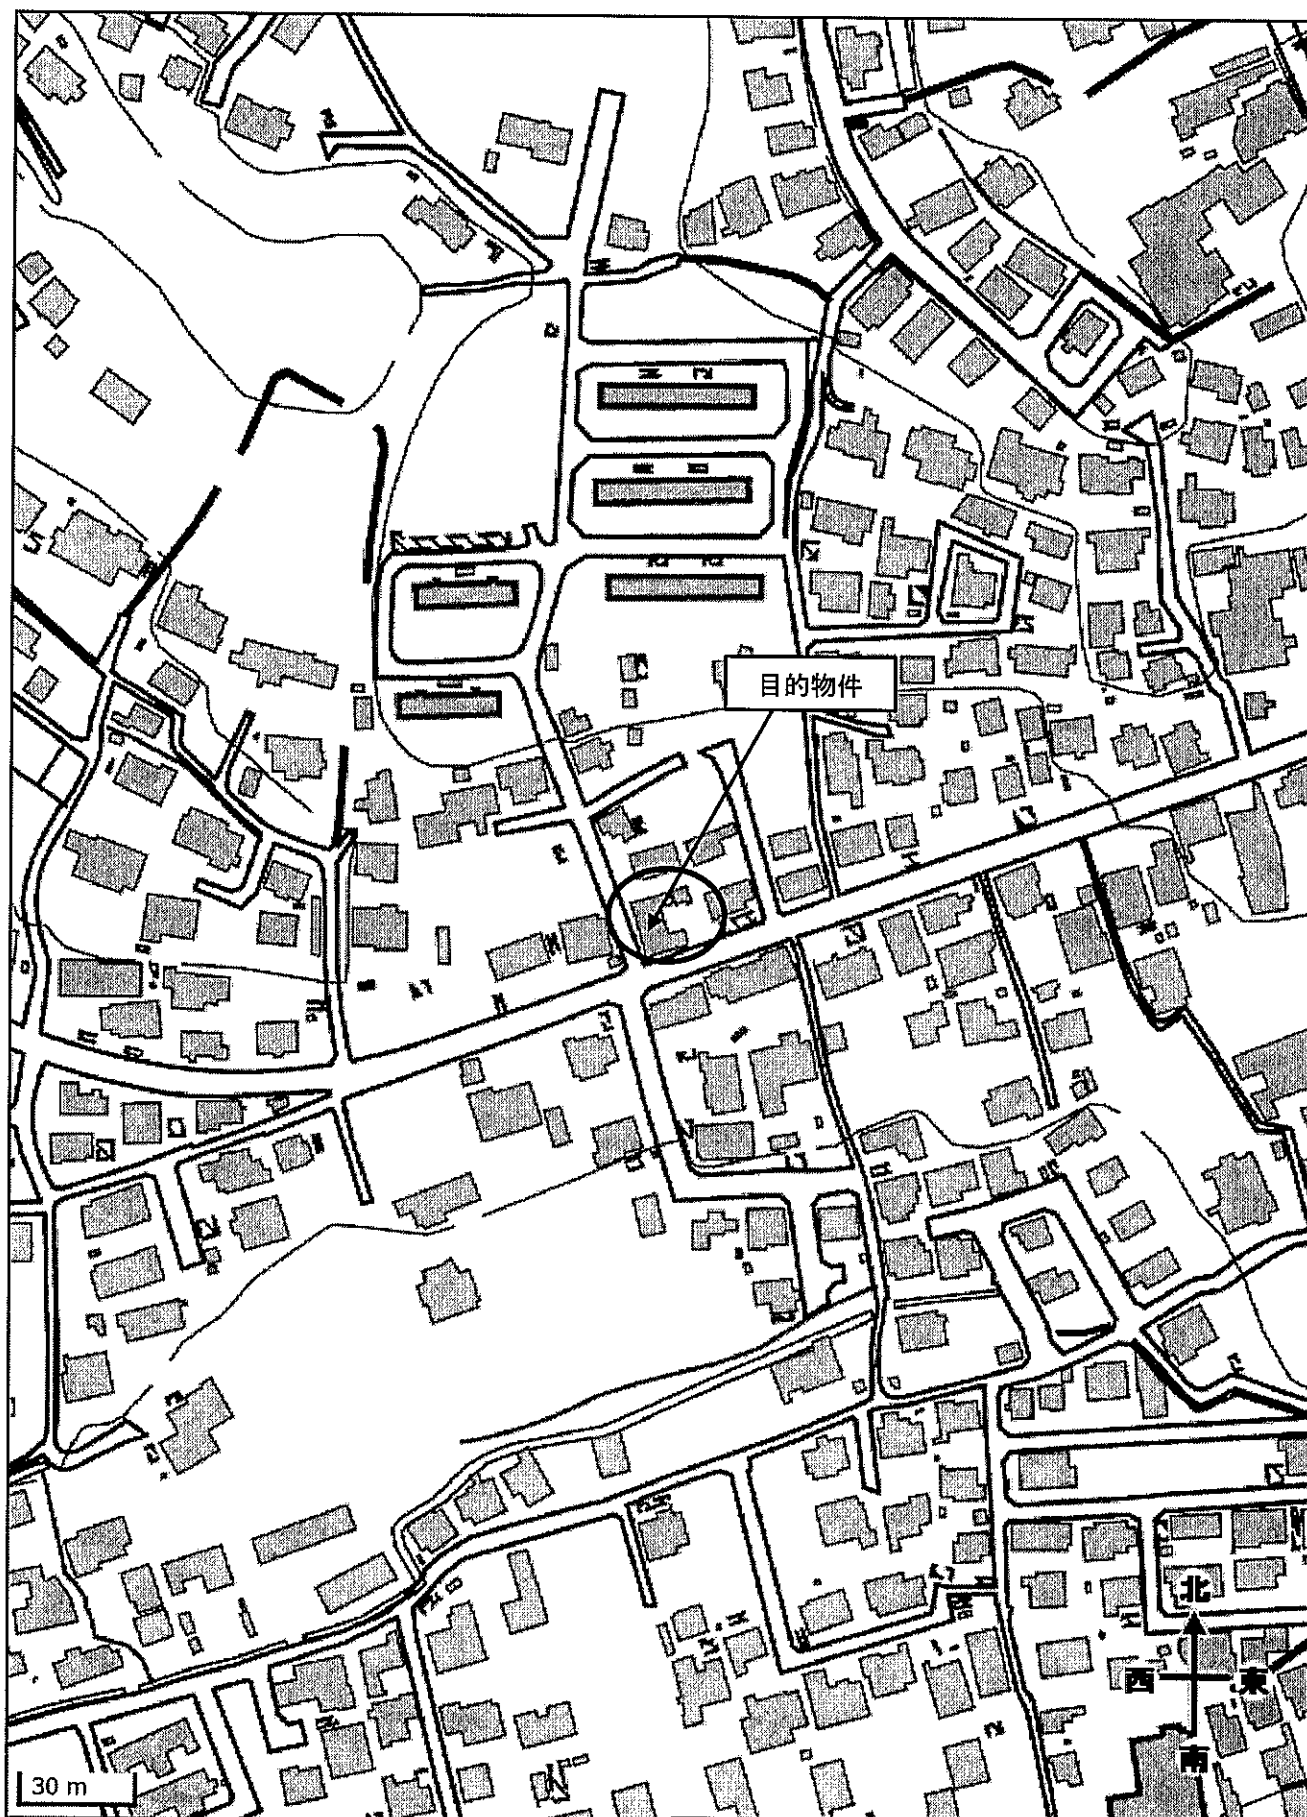

位置図 「国土地理院 電子地形図(タイル)」より引用