

期 間 入 札 の 公 告

令和 8年 2月 2日

福岡地方裁判所田川支部

裁判所書記官 黒 瀬 里 香

別紙物件目録記載の不動産を下記のとおり期間入札に付します。

記

入札期間	令和 8年 2月18日から 令和 8年 2月25日まで
開札期日	日 時 令和 8年 3月 4日 午前10時00分 場 所 福岡地方裁判所田川支部売却場
売却決定 期日	日 時 令和 8年 3月23日 午前 9時30分 場 所 福岡地方裁判所田川支部
買受申出の保証の 提供方法	下記のいずれかによる。 (1) 当裁判所の預金口座に金銭を振り込んだ旨の金融機関の証明書。 (2) 銀行、損害保険会社、農林中央金庫、商工組合中央金庫、全国を地区とする信用金庫連合会、信用金庫又は労働金庫の支払保証委託契約締結証明書。
買受申出の資格の 制限(民事執行規則 33条)	☆印を付した物件は農地であるので、権限を有する行政庁の交付した買受適格証明書を有する者及び買受けについて農地法上の許可又は届出を必要としない者に限り、買受申出をすることができます。
一般の閲覧に供するため、物件明細書・現況調査報告書・評価書の各写しを令和 8年 2月 2日から当庁物件明細書等閲覧室に備え置きます。	

物件番号	売却基準価額（円） 買受可能価額（円）	一括 売却	買受申出保証額（円）	令和7年度	
				固定資産税（円）	都市計画税（円）
1, 2	1, 550, 000 1, 240, 000	一括	310, 000	32, 539	0
1	700, 000				
2	850, 000				

物 件 目 録

1 所 在 福岡県田川郡糸田町字池田

地 番 3 8 0 3 番 5

地 目 宅地

地 積 2 3 3 . 9 3 平方メートル

2 所 在 福岡県田川郡糸田町字池田 3 8 0 3 番地 5

家屋 番号 3 8 0 3 番 5

種 類 居宅・店舗

構 造 木造スレート葺 2 階建

床 面 積 1 階 7 6 . 0 0 平方メートル
2 階 5 0 . 0 0 平方メートル

物 件 明 細 書

令和 7 年 1 2 月 2 3 日

福岡地方裁判所田川支部

裁判所書記官 黒 瀬 里 香

1 不動産の表示

【物件番号 1、2】

別紙物件目録記載のとおり

2 売却により成立する法定地上権の概要

なし

3 買受人が負担することとなる他人の権利

【物件番号 1、2】

なし

4 物件の占有状況等に関する特記事項

【物件番号 1、2】

本件所有者が占有している。

5 その他買受けの参考となる事項

なし

《 注 意 書 》

- 1 本書面は、現況調査報告書、評価書等記録上表れている事実等を記載したものであり、関係者の間の権利関係を最終的に決める効力はありません（訴訟等により異なる判断がなされる可能性もあります。）。
- 2 記録上表れた事実等がすべて本書面に記載されているわけではありませんし、記載されている事実や判断も要点のみを簡潔に記載されていますので、必ず、現況調査報告書及び評価書並びに「物件明細書の詳細説明」も御覧ください。
- 3 買受人が、占有者から不動産の引渡しを受ける方法として、引渡命令の制度があります。引渡命令に関する詳細は、「引渡命令の詳細説明」を御覧ください。
- 4 対象不動産に対する公法上の規制については評価書に記載されています。その意味内容は「公法上の規制の詳細説明」をご覧ください。
- 5 各種「詳細説明」は、閲覧室では通常別ファイルとして備え付けられています。

物 件 目 録

- | | | |
|---|-------|--|
| 1 | 所 在 | 福岡県田川郡糸田町字池田 |
| | 地 番 | 3 8 0 3 番 5 |
| | 地 目 | 宅地 |
| | 地 積 | 2 3 3 . 9 3 平方メートル |
| 2 | 所 在 | 福岡県田川郡糸田町字池田 3 8 0 3 番地 5 |
| | 家屋 番号 | 3 8 0 3 番 5 |
| | 種 類 | 居宅・店舗 |
| | 構 造 | 木造スレート葺 2 階建 |
| | 床 面 積 | 1 階 7 6 . 0 0 平方メートル
2 階 5 0 . 0 0 平方メートル |

令和7年(ケ)第9号
令和7年10月24日受理
令和7年11月27日提出

現況調査報告書

福岡地方裁判所田川支部

執行官 馬 場 敏 幸 (印)

(注) チェック項目中の調査結果は、「■」の箇所の記載のとおり

物 件 目 録

- | | | |
|---|-------|--|
| 1 | 所 在 | 福岡県田川郡糸田町字池田 |
| | 地 番 | 3 8 0 3 番 5 |
| | 地 目 | 宅地 |
| | 地 積 | 2 3 3 . 9 3 平方メートル |
| 2 | 所 在 | 福岡県田川郡糸田町字池田 3 8 0 3 番地 5 |
| | 家屋 番号 | 3 8 0 3 番 5 |
| | 種 類 | 居宅・店舗 |
| | 構 造 | 木造スレート葺 2 階建 |
| | 床 面 積 | 1 階 7 6 . 0 0 平方メートル
2 階 5 0 . 0 0 平方メートル |

不動産の表示	『物件目録』のとおりの付近		
住居表示	(住居表示未実施)		
土地	物件1		
現況地目	☒ 宅地(物件1) ☐ 公衆用道路(物件) ☐ (物件)		
形状	☒ 公図のとおりの地積測量図のとおりの ☐ 建物図面(各階平面図)のとおりの土地建物位置関係図のとおりの ☐		
占有者及び占有状況	☒ 土地所有者 ☐ その他の者の 上記の者が本件土地に下記建物を所有し、占有している ☐ 「占有者及び占有権原」は執行官の意見のとおりの		
下記以外の建物(目的外建物)	☒ ない ☐ ある(詳細は「目的外建物の概況」のとおりの)		
その他の事項			
建物	物件2		
種類、構造及び床面積の概略	☒ 公簿上の記載とほぼ同一である ☐ 公簿上の記載と次の点が異なる(☐ 主たる建物 ☐ 附属建物) ☐ 種類: ☐ 構造: ☐ 床面積:		
物件目録にない附属建物	☒ ない ☐ ある { 種類: 構造: 床面積: }		
占有者及び占有状況	☒ 建物所有者 ☐ その他の者の 上記の者が本件建物を住居として使用している ☐ 「占有者及び占有権原」のとおりの		
上記以外の敷地(目的外土地)	☒ ない ☐ ある(詳細は「目的外土地の概況」のとおりの)		
その他の事項	従物等として太陽光発電システム等が存在する。		
執行官保管の仮処分	☒ ない ☐ ある [地方裁判所 支部 平成 年()第 号 保管開始日 平成 年 月 日]		
土地建物の位置関係	☐ 建物図面(各階平面図)のとおりの ☒ 土地建物位置関係図のとおりの		

(注) チェック項目中の調査結果は、「■」の箇所の記載のとおり

関係人の陳述等	
陳 述 者 (当事者等との関係)	陳 述 内 容 等
■ 田川広域水道事業 団企業長	調査対象物件 田川郡糸田町3803番5 調査対象物件分については該当がありません。
■ 所有者	1 本件建物には私とその家族の計3人が住んでいます。 本件建物内での理髪店は閉業しています。 2 本件建物内でペット（犬1匹）を飼っています。 3 本件建物の壁に拳大の穴が何ヶ所もあいています。 4 本件建物にある太陽光発電システム等の支払いは完済しています。 5 本件土地について、隣地との間で境界に関する紛争はありません。

(注) チェック項目中の調査結果は、「■」の箇所の記載のとおり

執 行 官 の 意 見

- 本件土地は、公図のとおり、公衆用道路（地番３８０３－３１）に接道している。
- 本件土地には現地復元性を有すると思われる図面が存在する。
本件土地と隣地との境界と思われる付近にはコンクリートブロック塀が存在し、現地の形状等と上記図面の形状等はほぼ一致する。
- 本件建物の占有関係は、関係人の陳述及び立入調査の結果から、２枚目のとおりと認めた。
- 本件建物には関係人の陳述のとおり、多数の壁クロスに穴があき損傷している箇所が認められた。
２階の階段付近で床にビー玉を置くと転がった。

(注) チェック項目中の調査結果は、「■」の箇所の記載のとおり

(調査経過用)

調 査 の 経 過		
調査の日時	調査の場所等	調査の方法等
R 7年 10月28日 (火) 17:20 - 17:30	執行官室	ライフライン調査 (水道)
R 7年 10月28日 (火) 17:30 - 17:40	執行官室	建物図面請求
R 7年 11月5日 (水) 9:20 - 9:40	福岡法務局 田川支局	公図, 地積測量図, 建物図面等の調査
R 7年 11月5日 (水) 10:35 - 11:15	物件所在地	現地特定, 写真撮影 在宅依頼書交付
R 7年 11月21日 (金) 11:30 - 12:20	物件所在地	立入調査, 写真撮影 (所有者立会い)
(特記事項) ☐ 令和 年 月 日 目的物件は不在で施錠されていると予想されたので, 解錠技術者及び立会人を同行して臨場した。 ☐ 令和 年 月 日 目的物件入口は施錠されていたので, 立会人に立会わせて, 解錠技術者に解錠させて本件建物内に立ち入った。 ☐ 令和 年 月 日 休日・夜間執行許可の提示をした。 ☐		

(注)チェック項目中の調査結果は,「■」の箇所の記載のとおり

登記年月日：平成11年1月14日

これは図面に記録されている内容を証明した書面である。
令和7年11月5日 福岡法務局田川支局

登記官

A4判に縮小

(7枚目)

請求番号：2-2

各階平面図 昭和11年1月14日登記 613916

建物各階平面図


家屋番号 3803番5

建物の所在 田川郡米田町字池田3803番地5





1階
求積算
① 9.00 × 5.00 = 45.000000
② 7.00 × 4.00 = 28.000000
③ 4.00 × 2.00 = 8.000000
④ 2.50 × 1.00 = 2.500000
計 76.000000

床面積 76.00㎡

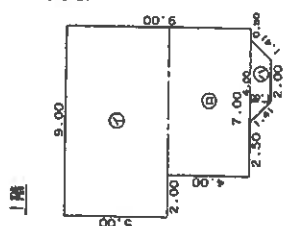

2階
求積算
① 6.00 × 3.00 = 18.000000
② 7.00 × 1.00 = 7.000000
③ 5.00 × 5.00 = 25.000000
計 50.000000

床面積 50.00㎡

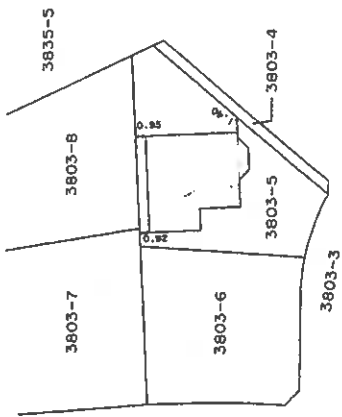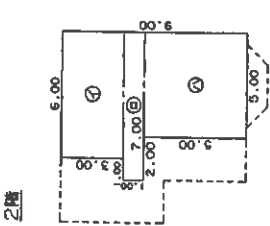

作製者


土地家屋

縮尺 1/250



申請人

縮尺 1/500

写真撮影位置方向

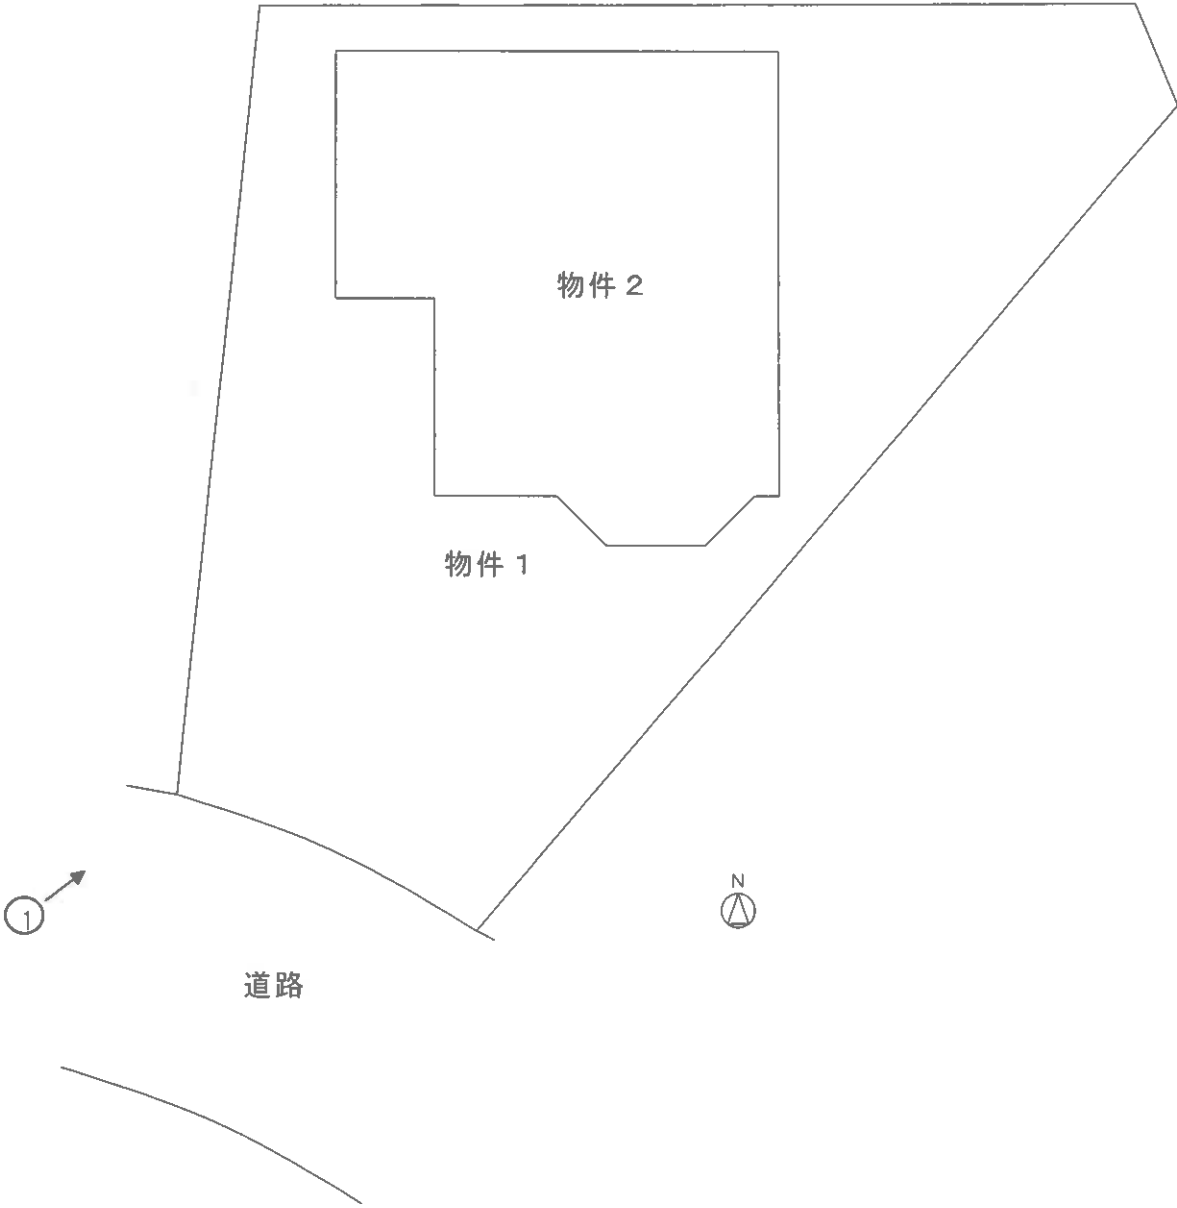

写真撮影位置方向

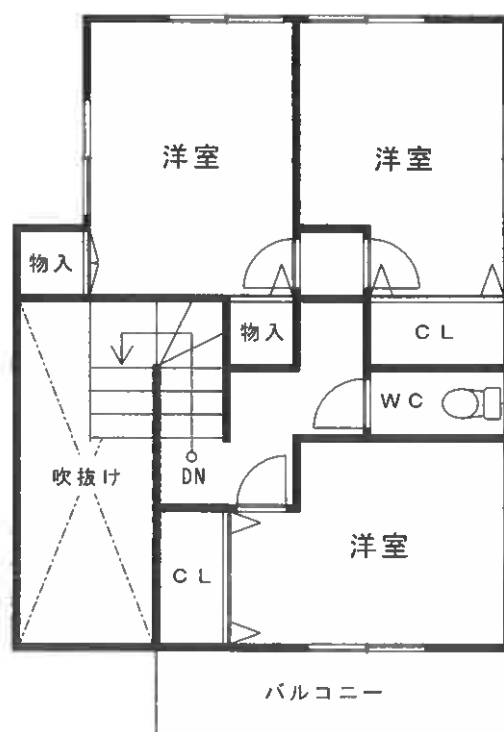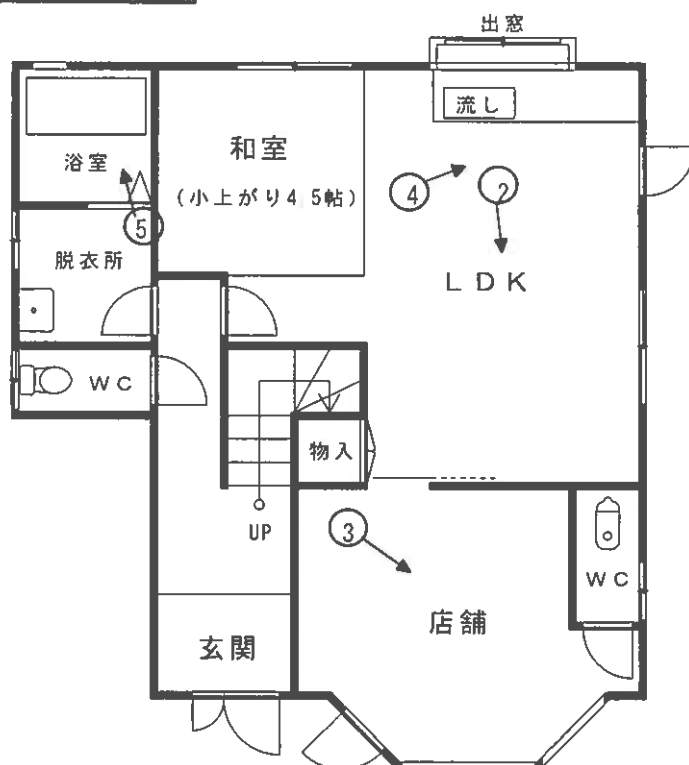



No. 1

本件建物の外観を撮影

本件建物



No. 2

本件建物の室内を撮影

本件建物



No. 3

本件建物の室内を撮影

本件建物



No. 4

本件建物の室内を撮影

本件建物



No. 5

本件建物の室内を撮影

本件建物

No. _____

令和7年（ケ）第 9 号
令和7年11月21日現地調査
令和7年11月29日評価

福岡地方裁判所田川支部 御中

評 価 書

評価人 不動産鑑定士

山崎 晃尚

印

第1 評価額

一括価格	
金 1,550,000 円	
内訳価格	
物件1（土地）	金 700,000 円
物件2（建物）	金 850,000 円

- ① 一括価格は、物件1・2の各不動産について、一括売却（民事執行法61条本文）を行うことを前提とした場合の価格である。
- ② 内訳価格は、配当等の判断のために一括価格の内訳として算出した価格である。
- ③ 物件1の内訳価格は物件2のための土地利用権等価格を控除した価格であり、物件2の内訳価格は当該土地利用権等付建物としての価格である。

第2 評価の条件

- 1 本件評価は、民事執行法により売却されることを前提とした適正価格を求めるものである。

したがって、求めるべき評価額は、一般の取引市場において形成される価格ではなく、一般の不動産取引と比較しての競売不動産特有の各種の制約（売主の協力が得られないことが常態であること、買受希望者は内覧制度によるほかは物件内部の確認が直接できないこと、引渡しを受けるために法定の手続きをとらなければならない場合があること、目的物の種類又は品質に関する不適合には担保責任がないこと等）等の特殊性を反映させた価格とする。
- 2 評価は、目的物件の調査時点における現状に基づいて行うものであり、調査日以降発生した物件の現状変更については、原則として考慮していない。
- 3 現地での物件調査は、原則として目視可能な部分に限定される。
- 4 物件に関する情報提供の内容は、民事執行法58条4項に定める場合を除いて、原則として公共機関で公開された資料に基づくものである。

第3 目的物件

番号	所 在 等	登 記	現 況
1	所 在 地 番 地 目 地 積	田川郡糸田町字池田 3803 番 5 宅地 233.93 m ²	特記事項のとおり
2	所 在 家 屋 番 号 種 類 構 造 床 面 積	田川郡糸田町字池田 3803番地5 3803 番 5 居宅・店舗 木造スレート葺2階建 1階 76.00 m ² 2階 50.00 m ²	同左
番号	特 記 事 項		
1	数量については、現地の状況や建物の配置等により正確に確認できないが、地積測量図があり、その図面と現地における状況がおおむね符合するので、登記地積を採用して評価した。		
住 居 表 示		住居表示未実施	

第4 目的物件の位置・環境等

1. 土地の概況及び利用状況等（物件1）

位置・交通 (直線距離)	平成筑豊糸田線「糸田」駅の北方、約550m。 福祉バス「桃山公民館」停留所の南西方、約150m。 (別添「位置図」参照)		
付近の状況	糸田駅の徒歩圏に位置し、平成筑豊鉄道糸田線の東側沿線に中規模一般住宅が建ち並ぶ住宅地域である。地域環境が変化する特段の変動要因は見当たらず、今後も現状の利用状況が継続するものと予測する。		
主な公法上の規制等 (道路の幅員等の個別的な規制を考慮しない一般的な規制)	都市計画区分 用途地域 建ぺい率 容積率 防火規制	準都市計画区域 用途地域の指定なし 70% 200% 防火地域及び準防火地域の指定なし	
画地条件	地積 形状 間口 奥行 接道関係	233.93㎡ 不整形 約6m 約19m 一方路	(登記地積) (別添「公図(写)」参照。)
接面道路の状況	南西側で幅員約6mの舗装町道と1.2m程度高位に接面（建築基準法第42条第1項の道路に該当）。		
土地の利用状況等	「現況調査報告書」記載のとおり。		
供給処理施設	上水道：あり ガス配管：なし 下水道：なし (注)敷地内への引き込みを基準とし、「あり」とは引き込みが有る場合、「なし」とは引き込みが無い場合である。		
特記事項	現地調査及び官公署における公表資料を調査した範囲では、土壌汚染をうかがわせる事実は認められなかった。また、周知の埋蔵文化財包蔵地外に存する。		

2. 建物の概況及び利用状況（物件2）

区 分	主である建物
建築時期及び経済的残存耐用年数等	建築年月日（登記記載）：平成11年1月7日 新築 経 過 年 数：約 27 年 経済的全耐用年数：約 25 年 経済的残存耐用年数：約 0 年
仕 様	構 造：木造2階建 屋 根：スレート葺 外 壁：サイディングボード張り ほか 天 井：ビニールクロス貼 ほか 床 ：フローリング、タタミ ほか 内 壁：ビニールクロス貼 ほか 設 備：電気、給排水設備 等 そ の 他：オール電化、太陽光発電システム
床面積（現況）	未登記の増築並びに滅失部分はなく、登記上の床面積とほぼ同様である。
現 況 用 途 等	現況用途：居宅・店舗 間 取 り：4LDK （別添「間取図」参照。） 店舗（理髪店）付
品 等	使用資材：普通 施工状態：普通
保守管理の状態	劣る （内壁の各所に穴が見られるほか、床の不陸等が観察される。）
建物の利用状況	「現況調査報告書」記載のとおり。
特 記 事 項	建物に付属する各種設備については、動作確認までは出来ないため、使用可能かどうか不明である。

第5 評価額算出の過程

1. 基礎となる価格

(1) 建付地価格（物件1）

目的土地の建付地価格を次のとおり求めた。

番号	標準画地価格 (円/㎡) ア	個別 格 差 イ	地 積 (㎡) ウ	建付減価 エ	建付地価格 (円) ア×イ×ウ×エ
1	13,100	0.78	233.93	0.90	2,150,000

【注】計算結果の数値は、万円未満を四捨五入した。（以下同じ）

ア 標準画地価格：基準地「糸田(県)ー1」の公示価格等を規準として査定した。

$$\begin{array}{ccccccc} \text{公示価格等} & & \text{時点修正} & & \text{標準化補正} & & \text{地域格差} & & \text{標準画地価格} \\ 13,900\text{円/㎡} & \times & \frac{100}{100} & \times & \frac{100}{100} & \times & \frac{100}{106} & = & 13,100\text{円/㎡} \end{array}$$

◇ 時 点 修 正：公示価格等の価格時点から評価日までの推定変動率である。

◇ 標準化補正：補正要因なし 1.00

◇ 地 域 格 差：街路条件 接近条件 環境条件 行政的条件 地域格差
1.02 × 0.99 × 1.05 × 1.00 = 1.06

イ 個 別 格 差：不整形 軌道近接 個別格差
0.80 × 0.98 = 0.78

ウ 地 積：登記数量による。

エ 建 付 減 価：建物と敷地との適応の状態、将来発生する解体費用等を考慮した。

(2) 建物価格（物件2）

目的建物の再調達原価を、建物建築費の推移動向を考慮した標準的な建築費に比準して求め、これに耐用年数に基づく方法及び観察減価法を併用して求めた現価率を乗じて、建物価格を求めた。

番号	再調達原価 (円/㎡) ア	現況延床面積 (㎡) イ	現価率 ウ	建物の価格 (円) ア×イ×ウ
2	187,000	126.00	0.03	710,000

ウ 現価率：（査定）

物件2は、建築後約27年を経過しており、既に経済的耐用年数を満了している。従って、残価率5%を基本に観察減価法による補正（-40%）を施して現価率を査定した。

	残価率		観察減価法		現価率
物件2	0.05	×	(1 - 0.4)	=	0.03

2. 評価額の判定

前記により求めた価格に、土地については土地利用権等価格を控除し、建物については土地利用権等価格を加算し、さらに、競売市場修正等を施して、下記のとおり評価額を求めた。

(1) 土地利用権等価格

番 号	建付地価格 (円) ア	土地利用権等割合 イ		土地利用権等価格 (円) ア×イ
1	2,150,000	0.40	法定地上権	860,000

イ 土地利用権等割合： 土地利用権等を法定地上権と判定し、その割合を40%と査定した。

(2) 内訳価格及び一括価格

番号	基礎となる価格 (円) ア	土地利用権等価格の 控除及び加算 (円) イ	占有減 価修正 ウ	市場性 修 正 エ	競売市場 修 正 オ	評 価 額 (円) (ア+イ)×ウ×エ×オ
1	2,150,000	－ 860,000		0.90	0.60	700,000
2	710,000	＋ 860,000	1.00	0.90	0.60	850,000
一括価格 (合 計)						1,550,000

ウ 占有減価修正： 修正の必要は無い。

エ 市場性修正： 戸建住宅地域に存するものの、1階の一部が店舗（理髪店）仕様であるため、需要が減退することを考慮した。

オ 競売市場修正： 評価の条件欄記載の不動産競売市場の特殊性等を考慮した。

第6 参考価格資料

基準地標準価格：基準地「糸田（県）－1」
所 在：田川郡糸田町川宮字佛ノ膝1861番8
住 居 表 示：住居表示未実施
価 格：13,900 円/㎡（対前年変動率 0.0%）
価 格 時 点：令和7年7月1日
地 積：401 ㎡
地 域 の 概 要：中規模一般住宅が多い区画整然とした住宅地域
接 面 街 路：東 側 幅員約 8.5m 町道
供 給 処 理 施 設：水道
位 置：平成筑豊鉄道糸田線「糸田」駅の北方、道路距離800m。
用 途 指 定 等：準都市計画区域 用途地域の指定無し
（建ぺい率 70% 、容積率 200%）

第7 附属資料の表示

1 位置図	2 葉
2 公図（写）	1 葉
3 地積測量図（写）	1 葉
4 建物図面・各階平面図（写）	1 葉
5 土地・建物位置関係図	1 葉
6 間取図	1 葉
7 写真撮影位置図	1 葉
8 現況写真	1 葉

（B I T用は位置図のみ添付。その他は現況調査報告書を参照）

以 上


地理院地図
GSI Maps



「国土地理院 電子地形図（タイル）」より引用

地理院地図

GS Maps

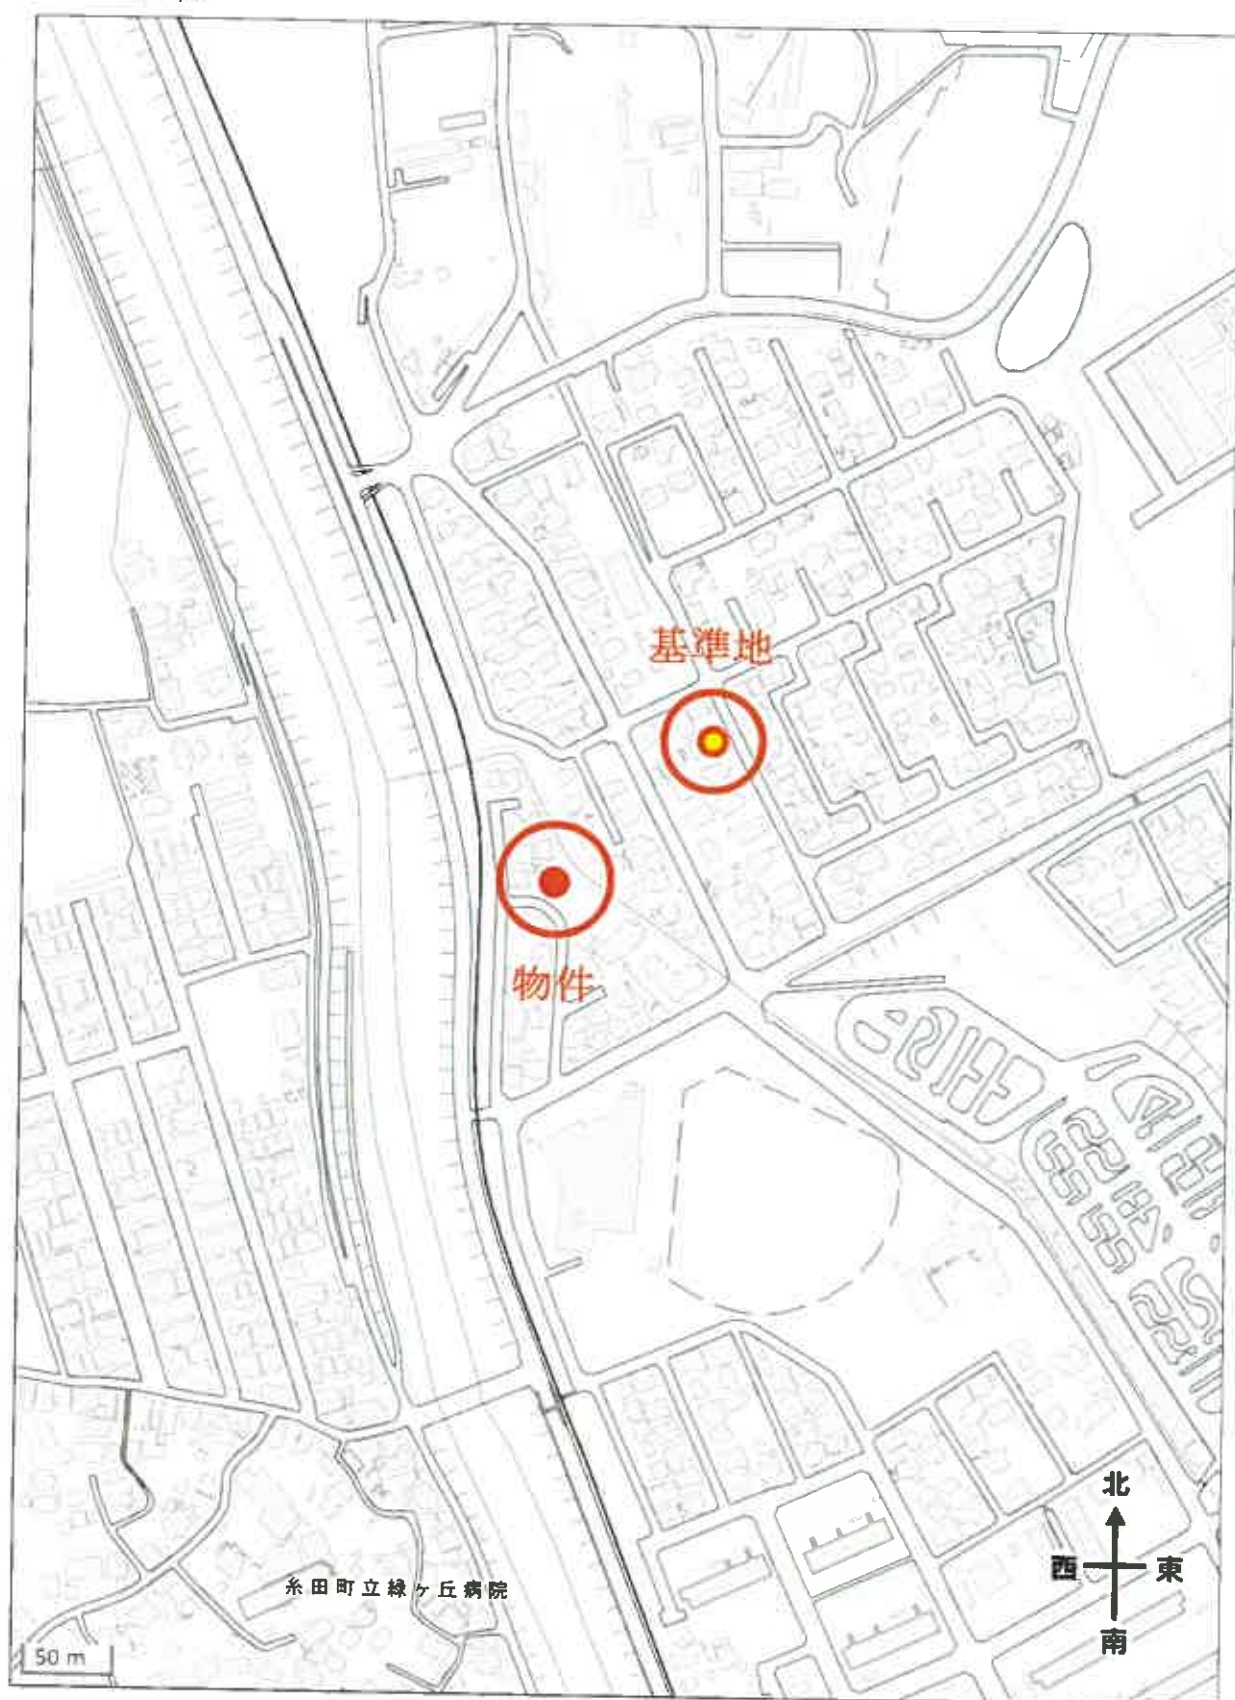

「国土地理院 電子地形図（タイル）」より引用