令和　８年（ケ）第　　４４号

期　間　入　札　の　公　告

令和　８年１１月２４日
鹿児島地方裁判所民事第３部
裁判所書記官　宮　里　真　司

別紙物件目録記載の不動産を下記のとおり期間入札に付します。

記

入札期間	令和　８年１２月　９日から 令和　８年１２月１６日まで	
開札期日	日　時 場　所	令和　８年１２月２３日　午前　９時００分 鹿児島地方裁判所売却場
売却決定期日	日　時 場　所	令和　９年　１月１３日　午前１０時００分 鹿児島地方裁判所民事第３部
買受申出の保証の提供方法		下記のいずれかによる。 （１）当裁判所の預金口座に金銭を振り込んだ旨の金融機関の証明書。 （２）銀行，損害保険会社，農林中央金庫，株式会社商工組合中央金庫，全国を地区とする信用金庫連合会，信用金庫又は労働金庫の支払保証委託契約締結証明書。
買受申出の資格の制限（民事執行規則３３条）		☆印を付した物件は農地であるので，権限を有する行政庁の交付した買受適格証明書を有する者及び買受けについて農地法上の許可又は届出を必要としない者に限り，買受申出をすることができます。
一般の閲覧に供するため，物件明細書・現況調査報告書・評価書の各写しを令和　８年１１月２４日から当庁物件明細書等閲覧室に備え置きます。		

物件番号	売却基準価額（円） 買受可能価額（円）	一括 売却	買受申出保証額（円）	令和８年度	
				固定資産税（円）	都市計画税（円）
1, 2	9, 570, 000 7, 656, 000	一括	1, 914, 000	103, 150	0
1	2, 140, 000				
2	7, 430, 000				
備考					

令和　８年（ケ）第　　４４号

物　件　目　録

１　所　　在　　伊佐市大口里字羽祢田島

　　地　　番　　２５４０番３

　　地　　目　　宅地

　　地　　積　　３１３．８２平方メートル

２　所　　在　　伊佐市大口里字羽祢田島２５４０番地３

　　家屋　番号　　２５４０番３

　　種　　類　　居宅

　　構　　造　　木造スレートぶき２階建

　　床　面　積　　１階　５８．００平方メートル
　　２階　５６．００平方メートル

令和　8年（ケ）第　　44号

物　件　明　細　書

令和　8年10月16日
鹿児島地方裁判所民事第3部
裁判所書記官　宮　里　真　司

1　不動産の表示
【物件番号1，2】
別紙物件目録記載のとおり

2　売却により成立する法定地上権の概要
なし

3　買受人が負担することとなる他人の権利
【物件番号1，2】
なし

4　物件の占有状況等に関する特記事項
【物件番号2】
Aが占有している。同人の占有権原は使用借権と認められる。

5　その他買受けの参考となる事項
なし

《注　　意　　書》

1　本書面は，現況調査報告書，評価書等記録上表れている事実とそれに基づく法律判断に関して，裁判所書記官の一応の認識を記載したものであり，関係者の間の権利関係を最終的に決める効力はありません（訴訟等により異なる判断がなされる可能性もあります）。

2　記録上表れた事実等がすべて本書面に記載されているわけではありませんし，記載されている事実や判断も要点のみを簡潔に記載されていますので，必ず，現況調査報告書及び評価書並びに「物件明細書の詳細説明」も御覧ください。

3　買受人が，占有者から不動産の引渡しを受ける方法として，引渡命令の制度があります。引渡命令に関する詳細は，「引渡命令の詳細説明」を御覧ください。

4　対象不動産に対する公法上の規制については評価書に記載されています。その意味内容は「公法上の規制の詳細説明」をご覧ください。

5　各種「詳細説明」は，閲覧室では通常別ファイルとして備え付けられています。（このほか，ＢＩＴのお知らせメニューにも登載されています。）

令和　8年（ケ）第　　44号

物　件　目　録

1　所　　在　　伊佐市大口里字羽祢田島

　　地　　番　　２５４０番３

　　地　　目　　宅地

　　地　　積　　３１３．８２平方メートル

2　所　　在　　伊佐市大口里字羽祢田島２５４０番地３

　　家屋　番号　　２５４０番３

　　種　　類　　居宅

　　構　　造　　木造スレートぶき２階建

　　床　面　積　　１階　５８．００平方メートル
　　２階　５６．００平方メートル

令和８年(ケ)第４４号
令和８年８月６日受理
令和８年９月１４日提出

現況調査報告書

鹿児島地方裁判所
執行官　是　枝　　豊（印）

（注）チェック項目中の調査結果は，「■」の箇所の記載のとおり

令和　8年（ケ）第　　44号

物　件　目　録

1　所　　在　　伊佐市大口里字羽祢田島

　　地　　番　　２５４０番３

　　地　　目　　宅地

　　地　　積　　３１３．８２平方メートル

2　所　　在　　伊佐市大口里字羽祢田島２５４０番地３

　　家屋　番号　　２５４０番３

　　種　　類　　居宅

　　構　　造　　木造スレートぶき２階建

　　床　面　積　　１階　５８．００平方メートル
　　２階　５６．００平方メートル

不動産の表示	「物件目録」のとおり
住居表示	（住居表示未実施）
土地	物件１
現況地目	■宅地（物件１） □公衆用道路（物件　　） □　　（物件　　）
形状	■公図のとおり　□地積測量図のとおり □建物図面（各階平面図）のとおり　□土地建物位置関係図のとおり
占有者及び占有状況	■土地所有者　□その他の者（　　） 上記の者が、本土地上に下記建物を所有し占有している □「占有者及び占有権原」のとおり
下記以外の建物（目的外建物）	■ない □ある（詳細は「次頁のとおり）
その他の事項	
建物	物件２
種類，構造及び床面積の概略	■公簿上の記載とほぼ同一である □公簿上の記載と次の点が異なる（□主たる建物　□附属建物） □種　類： □構　造： □床面積：
物件目録にない附属建物	■ない □ある　種　類： 構　造： 床面積：
占有者及び占有状況	□建物所有者　■その他の者（A） 上記の者が、居宅として家族と占有している ■「占有者及び占有権原」のとおり
上記以外の敷地（目的外土地）	■ない □ある（詳細は「目的外土地の概況」のとおり）
その他の事項	玄関ポーチが設置してある。
執行官保管の仮処分	■ない □ある　地方裁判所　　支部　平成　　年（　）第　　号 保管開始日　平成　　年　　月　　日
土地建物の位置関係	□建物図面（各階平面図）のとおり　■土地建物位置関係図のとおり

（注）チェック項目中の調査結果は，「■」の箇所の記載のとおり

占有者及び占有権原（物件２関係）

占有範囲	■全部 □
占有者	□債務者 ■A
占有状況	□敷地 □駐車場 □ ■居宅 □事務所 □店舗 □倉庫 □

■関係人（■A（占有者） □ （ ））の陳述／□提示文書（ ）の要旨

占有権原		□賃借権 ■使用借権 □
占有開始時期		平成２６年２月１９日
最初の契約等	契約日	平成２６年２月１９日
	期間	年 月 日から □ 年 月 日まで 年間 ■期間の定めなし
更新の種別		□合意更新 □自動更新 □法定更新
現在の契約等	期間	年 月 日から □ 年 月 日まで 年間 □期間の定めなし
契約等当事者	貸主	■所有者 □その他の者（ ）
	借主	■占有者 □その他の者（ ）
賃料・支払時期等		毎 金 円（毎 限り 分支払） □前払（ 分 円） □相殺（ 分 円）
敷金・保証金		□ない □ある（□敷金 円 □保証金 円）
特約等		□譲渡・転貸を認める □
その他		Aは、債務者兼所有者から無償で居住することの了解を得ている。
執行官の意見		■上記のとおり □下記のとおり □「執行官の意見」のとおり

（注）チェック項目中の調査結果は，「■」の箇所の記載のとおり

関係人の陳述等

陳述者 （当事者等との関係）	陳述内容等
■A（占有者）	1　物件２建物の調査は、８月２２日（土曜日）の１０時００分頃からを希望します。 2　物件２建物は、債務者兼所有者が離婚の際に子供の養育料の代わりに、私と子供達のために建てたものです。 3　物件２に対する居住権原は無償で占有していますので、使用借権です。 4　本件が売却される際には、移転等の問題も出てきますので、売却期日通知の送付を希望します。 5　物件２は、特段の不具合はありません。太陽光発電設備や太陽熱温水器は、設置していません。 6　物件１は、境界に問題や争いはないと思います。

（注）チェック項目中の調査結果は，「■」の箇所の記載のとおり

執 行 官 の 意 見

1　本件受命物件の状況は、別紙土地建物位置関係図、建物間取図及び添付写真のとおりである。
2　物件１は、南側が国道（目的外土地２５４０番２　公衆用道路　所有者国土交通省）に面している。
3　物件１の境界付近の状況
　物件１と周囲の隣接地との境界付近には、側溝やブロック塀が設置されているので、境界はほぼ明瞭である。
4　物件１の占有状況
　物件１土地は、物件２の敷地等として使用占有されている。
5　物件２の占有状況
　Ａ（債務者兼所有者の元妻）が、使用借権に基づいて使用占有している。
6　調査時に立ち会ったＡは、関係人の陳述等記載のとおり述べた。
7　債務者兼所有者は、照会回答書に対し、期限までに回答しなかった。

（注）チェック項目中の調査結果は，「■」の箇所の記載のとおり

（調査経過用）

調　査　の　経　過

調査の日時	調査の場所等	調査の方法等
８年８月１０日 15：00－15：30	物件所在地	物件確認、外観写真撮影
８年８月１２日 17：15－17：25	物件所在地	占有者確認のために臨場、全戸不在
８年８月１３日 12：50－13：05	当庁	Ａから電話聴取
８年８月２２日 ９：50－10：30	物件所在地	Ａと面談の上、立入調査
８年９月２日 10：40－10：50	鹿児島地方法務局	目的外土地２５４０番２等登記事項証明書交付申請同交付

（特記事項）

□　令和　年　月　　日
目的物件は不在で施錠されていると予想されたので、解錠技術者を同行して臨場した。

□　令和　年　月　　日
目的物件は新築の居住されていない状態で施錠されていたので、解錠技術者に解錠させて、調査を実施した。

□　令和　年　月　　日
目的物件は不在であると予想されたので、立会人を立ち会わせ調査した。

□　令和　年　月　　日
休日・夜間執行許可の提示をした。

■　令和８年８月２２日
評価人同行

（注）チェック項目中の調査結果は，「■」の箇所の記載のとおり

A3判にA4判に縮小した



請求部分	所在	伊佐市大口里字羽祢田島					地番	2540番3		
出力縮尺	1/500	精度区分	甲三	座標系番号又は記号	II	分類	地図(法第14条第一項)	種類	地籍図	
作成年月日	平成8年12月			備付年月日(原図)	平成10年9月17日			補記事項		

これは地図に記録されている内容を証明した書面である。

令和8年4月10日
鹿児島地方法務局霧島支局
登記官

請求番号：14-1

(1/1)

登記年月日：平成14年9月24日

これは図面に記録されている内容を証明した書面である。
令和8年4月10日　鹿児島地方法務局霧島支局　登記官

8

請求番号：14-2

002588

前 2540　後・新

地番	2540-1 2540-2, 2540-3
土地の所在	伊佐市大口 里 羽 称 田島

地積測量図 (85)

旧日本測地系による座標値

H. 14. 9. 24


地番	ⓑ 2540-2			
No.	Xn	Yn	Yn+1-Yn-1	Xn・(Yn+1-Yn-1)
5826	-103776.319	-36651.216	-20.487	2126065.447353
5521	-103781.322	-36669.159	-19.177	1990214.411994
5830	-103781.666	-36670.393	1.681	-174458.980546
5827	-103799.021	-36667.478	5.934	-615943.390614
5349	-103796.179	-36664.459	18.806	-1952028.554274
5822	-103793.777	-36648.672	13.243	-1374540.988811
	倍面積			-690.054898
	面積			345.0274490
	地積			345 ㎡

地番	ⓒ 2540-3			
No.	Xn	Yn	Yn+1-Yn-1	Xn・(Yn+1-Yn-1)
2120	-103762.439	-36653.239	22.068	-2289621.978974
5826	-103776.319	-36651.216	-15.920	1652118.998480
5521	-103781.322	-36669.159	-19.177	1990214.411994
5830	-103781.666	-36670.393	-4.123	427891.808918
2118	-103764.463	-36673.282	17.154	-1779975.598302
	倍面積			627.642116
	面積			313.8210580
	地積			313 ㎡

地番	Ⓐ 2540-1	
	公簿	1000
	総計	658.8485070
	残地	341.1514930
	地積	341 ㎡

地籍図根点一覧表			
点名	X座標	Y座標	備考
RB3-6(引照点18)	-103931.004	-36823.002	15cm角コンクリート杭
RB3-7	-103719.220	-35910.630	5cm角コンクリート杭

引照点・境界点表			
器械点		後視点	
引照点13		引照点14	
X=	-103764.385	X=	-103809.660
Y=	-36630.967	Y=	-36615.935
	φ50m金属標		φ50m金属標
後視角	0-0-0	距離	47.71
境界点	内角	距離	
5826	77-51-12		23.50
5822	49-25-50		34.31
5827	64-52-36		50.33
5830	84-41-54		43.05

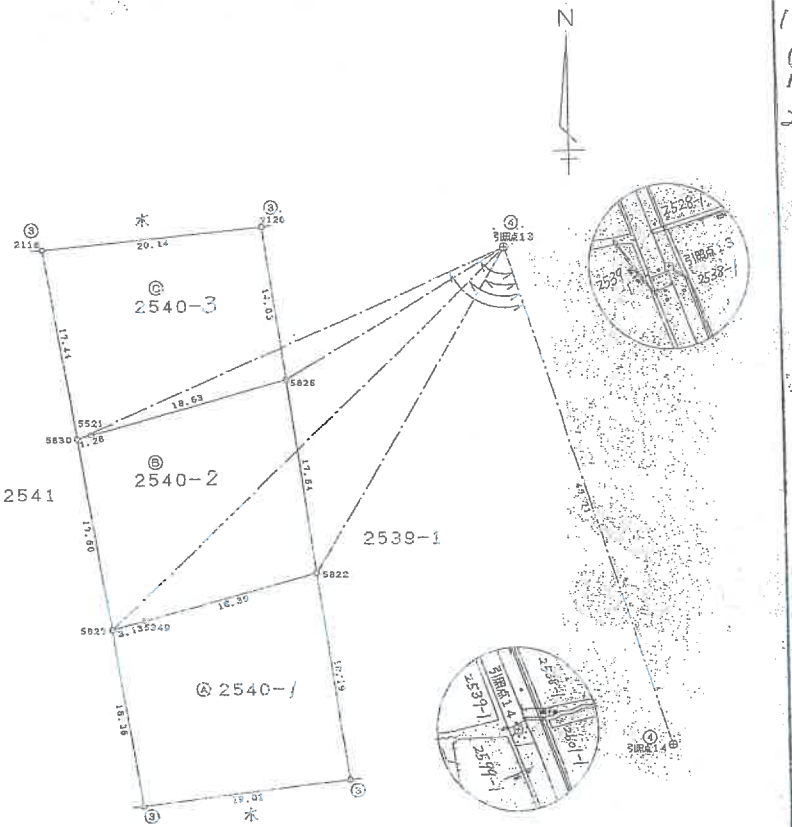

精度区分	甲 3	乙
標識の種類		
①	コンクリート杭	
②	石	杭
③	プラスチック杭	
④	金属	鋲
⑤	鉄	ミゾ
		杭

作製者

申請人

1/500

A3判に縮小した

登記年月日：平成26年3月5日

これは図面に記録されている内容を証明した書面である。
令和8年4月10日
鹿児島地方法務局霧島支局
登記官


6

各階平面図

建物図面
~~各階平面図~~

家屋番号	2540 番3
建物の所在	伊佐市大口里字羽祢田島 2540番地3


＜1階＞

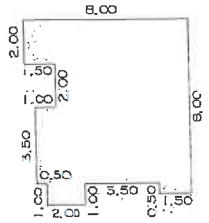

求積表

2.00	×	8.00	= 16.0000
2.00	×	6.50	= 13.0000
3.50	×	7.50	= 26.2500
0.50	×	1.50	= 0.7500
1.00	×	2.00	= 2.0000
合計			58.0000
床面積			58.00㎡


＜2階＞

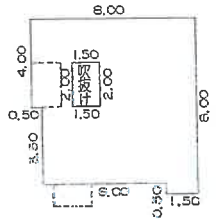

求積表

4.00	×	8.00	= 32.0000
3.50	×	7.50	= 26.2500
0.50	×	1.50	= 0.7500
吹き抜け			
2.00	×	1.50	= -3.0000
合計			56.0000
床面積			56.00㎡



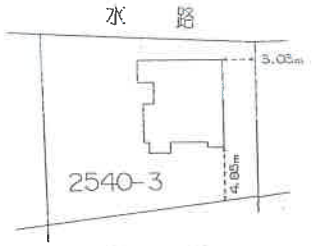


作成者		縮尺	1/250	申請人		縮尺	1/500

A3横 2A 横 2枚目/2枚


請求番号：14-3

土地建物位置関係図

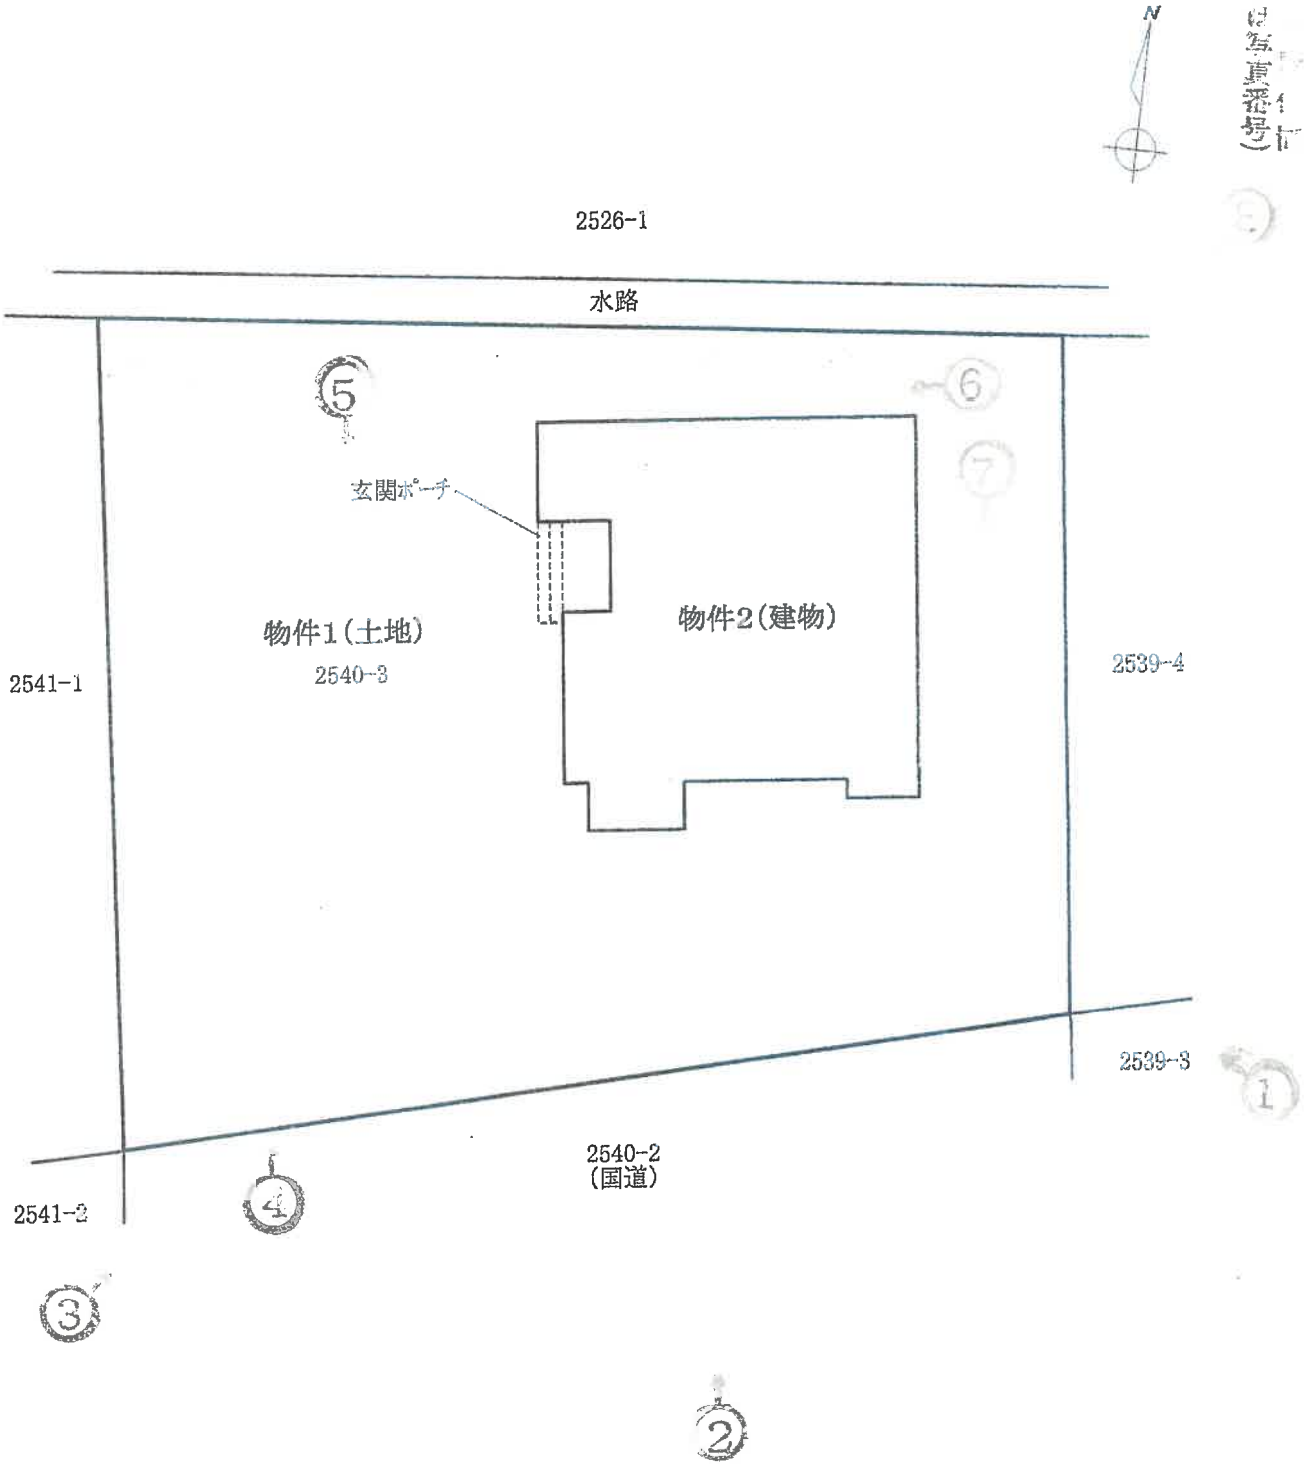


※この図面は概略図であり、正確なものではありません。

建物間取図

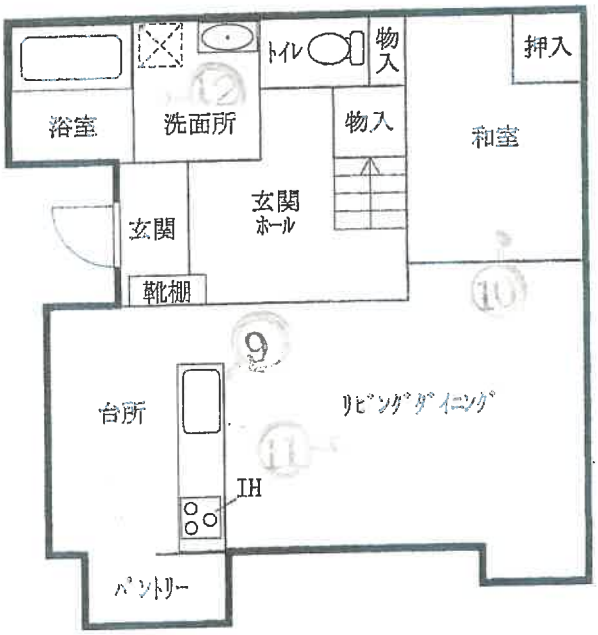

1階

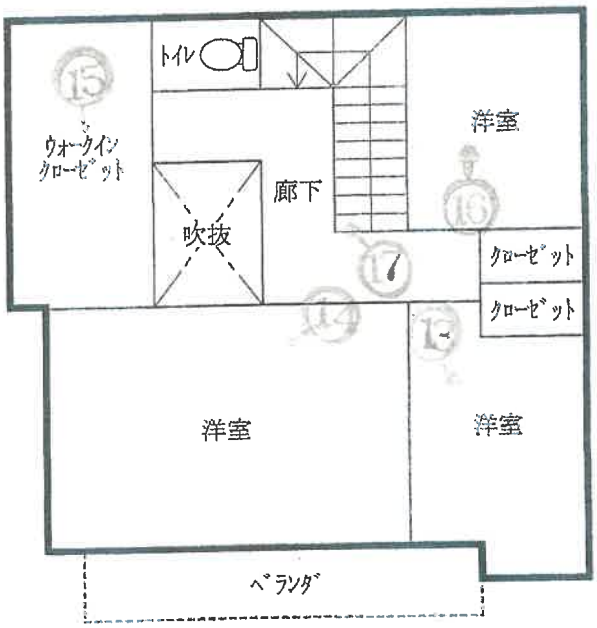

2階

※この図面は概略図であり、正確なものではありません。

写真１



物件１

物件２

写真２



物件１

物件２

写真３



物件１

物件２

写真４



物件１

物件２


写真５



写真６



写真７

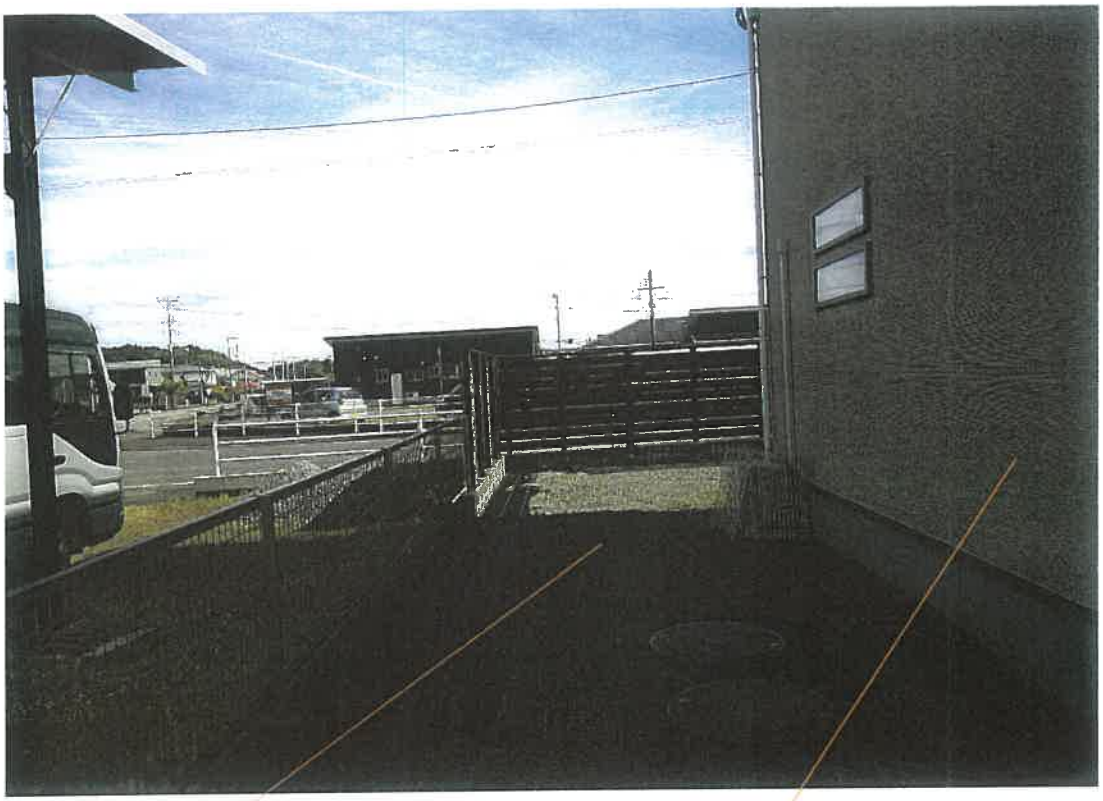

物件１

物件２

写真8



物件１

物件２

写真9

物件２　１階内部状況



写真１０

物件２　１階内部状況

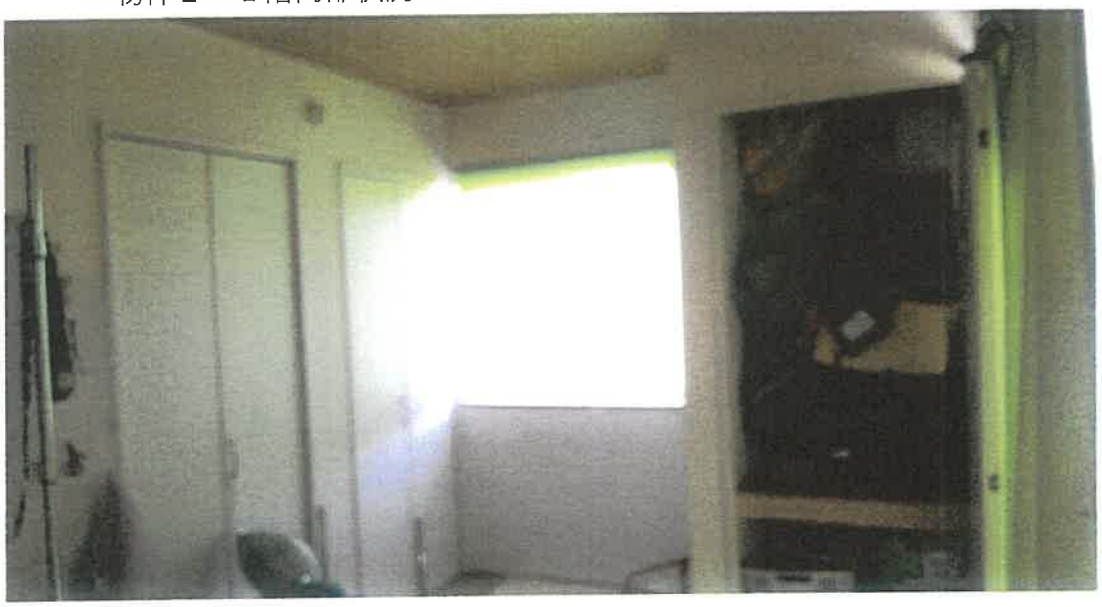


写真１１

物件２　１階内部状況



写真１２

物件２　１階内部状況



写真１３

物件２　２階内部状況

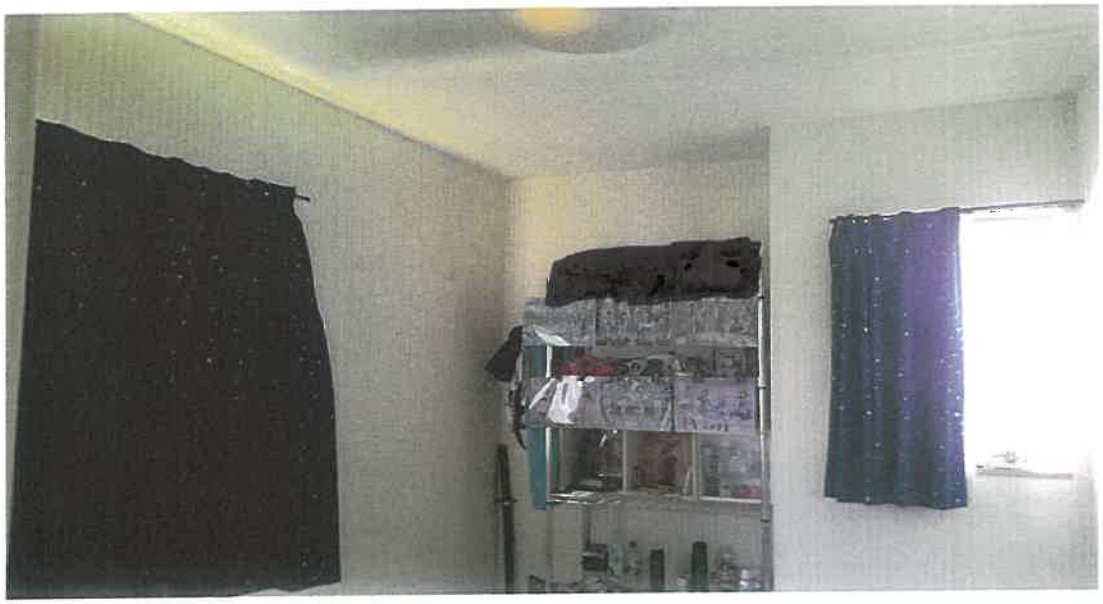


写真１４

物件２　２階内部状況



写真１５

物件２　２階内部状況



写真１６

物件２　２階内部状況



写真１７

物件２　２階内部状況



令和８年（ケ）　　第　　４４号
令和８年　８月２２日　現地調査
令和８年　９月１１日　評　　価

鹿児島地方裁判所　御中

評　　価　　書

評価人　不動産鑑定士
木 下　　登

第１　評価額

一　括　価　格	
金 ９，５７０，０００円	
内　訳　価　格	
物件１（土地）	金　２，１４０，０００円
物件２（建物）	金　７，４３０，０００円

１　一括価格は、物件１、２の各不動産について、一括売却（民事執行法６１条本文）を行うことを前提とした場合の価格である。
２　内訳価格は、配当等の判断のために一括価格の内訳として算出した価格である。
３　物件１の内訳価格は物件２のための土地利用権等価格を控除した価格であり、物件２の内訳価格は当該土地利用権等付建物としての価格である。

第２　評価の条件

１　本件評価は、民事執行法により売却に付されることを前提とした適正価格を求めるものである。
　したがって、求めるべき評価額は、一般の取引市場において形成される価格ではなく、一般の不動産取引と比較しての競売不動産特有の各種の制約（売主の協力が得られないことが常態であること、買受希望者は内覧制度によるほかは物件内部の確認が直接できないこと、引渡しを受けるために法定の手続をとらなければならない場合があること、目的物の種類又は品質に関する不適合には担保責任がないこと等）等の特殊性を反映させた価格とする。
２　評価は、目的物件の調査時点における現状に基づいて行うものであり、調査日以降発生した物件の現状変更については原則として考慮していない。
３　現地での物件調査は、原則として目視可能な部分に限定される。
４　物件に関する情報提供の内容は、民事執行法５８条４項に定める場合を除いて、原則として公共機関で公開された資料に基づくものである。

第３　目的物件

現況欄に記載のない事項については、ほぼ登記記載と同じ。

番号	所在等	登記	現況
１	所　　在 地　　番 地　　目 地　　積	伊佐市大口里字羽祢田島 ２５４０番３ 宅地 ３１３．８２㎡	
２	所　　在 家屋番号 種　　類 構　　造 床　面　積	伊佐市大口里字羽祢田島 ２５４０番地３ ２５４０番３ 居宅 木造スレートぶき２階建 １階　　５８．００㎡ ２階　　５６．００㎡	
番号	特記事項		

第４　目的物件の位置・環境等

１　土地の概況及び利用状況等（物件1）

位置・交通	「裁判所前」バス停の東方約0.4km 伊佐市役所の北西方約1.1km （いずれも直線距離　別添「位置図」参照）	
付近の状況	受命物件の存する地域は、大口市街地の東側に位置する国道バイパス沿い及びその背後の混在地域である。地域内は一般住宅を中心に店舗や小規模事業所が混在するが、周辺には農地（田）が多く見られる。	
主な公法上の規制等（道路の幅員等の個別的な規制を考慮しない一般的な規制）	都市計画区分	非線引都市計画区域
	用途地域	第1種住居地域
	建ぺい率	指定 60％
	容積率	指定 200％
	防火規制	無
	その他の規制	特にない
画地条件	地積　：313.82㎡ 規模　：ほぼ標準的 間口　：約20m 奥行　：約17m 形状　：ほぼ長方形 地勢　：概ね平坦 高低差：等高 接面道路との関係　：中間画地 その他：特にない	
接面道路の状況	南東約17m舗装国道　（建築基準法の道路である） 系統及び連続性は優る。	
土地の利用状況等	土地の利用状況や境界、北側の水路等は執行官の「現況調査報告書」記載のとおりである。隣接地は一般住宅、水路。	
供給処理施設	上水道：有 ガス配管：無 下水道：無	
土壌汚染の可能性の調査	現地調査、過去地図等を調査した範囲では土壌汚染をうかがわせる事実は認められなかった。ただし、評価人としての調査には限界があり、詳細については専門家による調査を要する。	
特記事項	・物件2の敷地利用権については法定地上権、及ぶ範囲については、物件1の全域と判断した。 ・接面道路沿いの国道には幅70センチ程度の側溝（開渠）があるため、物件2土地への出入りは側溝を跨ぐ幅4m程度の側溝蓋が利用されている。	

2　建物の概況及び利用状況等（物件2）

区　　分	主である建物
建築時期及び経済的残存耐用年数	建築年月日（登記記載）　平成26年2月19日新築 経過年数　13年 経済的残存耐用年数　12年
仕　　様	構　造：木造 屋　根：スレート葺 外　壁：サイディング等 内　壁：クロス等 天　井：クロス等 床　：フローリング、畳、塩化ビニル製シート等 設　備：水道、電気（オール電化）、トイレ、エコキュート、IH等 その他：ベランダ
床面積（現況）	1階　：　58.00㎡ 2階　：　56.00㎡ 計　114.00㎡
現況用途等	階層　：　2階建 現況用途：居宅 別添「建物間取図」参照
品　　等	使用資材：普通 施工状態：普通
保守管理の状態	保守管理の状態は普通。
建物の利用状況	建物の利用状況、占有状況等は執行官の「現況調査報告書」記載のとおりである。
特記事項	本件物件にはカーポート、さしかけ、デッキは設置されていない。

第５　評価額算出の過程

１　基礎となる価格

①物件1（土地）

目的土地の建付地価格を次のとおり求めた。

物件番号	標準画地価格（円／㎡）ア	個別格差 イ	地積（㎡）ウ	建付減価 エ	持分 オ	建付地価格（円）ア×イ×ウ×エ×オ=カ
1	17,000	1.03	313.82	1.00	——	5,494,000

ア 標準画地価格（公示価格等からの規準）

地価公示　伊佐 －1

標準地等の価格		時点修正		標準化補正		地域格差		標準画地価格
13,000円／㎡	×	98.5／100	×	100／103	×	100／73	＝	17,000円／㎡

◇ 時点修正　公示価格等の価格時点から評価日までの推定変動率である。

◇ 標準化補正: 1.03（方位）

◇ 地域格差：　街路条件　接近条件　環境条件　行政的条件　地域格差

0.90　×　1.00　×　0.85　×　0.95　＝　0.73

イ　個別格差：　1.03（方位）

ウ 地積：登記記載の地積。

エ 建付減価：　1.00

②物件2（建物）

目的建物の再調達原価を、建物建築費の推移動向を考慮した標準的な建築費に比準して求め、これに耐用年数に基づく方法及び観察減価法を併用して求めた現価率を乗じて、建物価格を求めた。

物件番号	再調達原価（円／㎡）ア	現況延床面積（㎡）イ	現価率 ウ	建物の価格（円）ア×イ×ウ＝エ
2	180,000	114.00	0.51	10,465,000

ア 再調達原価　：(物件2) 180,000円／㎡

イ 現況延床面積：(物件2) 114.00㎡

ウ 現価率

(物件2)

残価率5%とした定額法と観察減価法（経年相応と判断し、0%と査定）を併用して下記のとおり査定した。

・現価率＝{残価率5%＋(1－5%)×(経済的残存耐用年数12年／経済的全耐用年数25年)}×(1－0%)＝ 0.51

2　評価額の判定

前記により求めた価格に、土地については土地利用権等価格を控除し、建物については土地利用権等価格を加算し、さらに競売市場修正等を施して、下記のとおり評価額を求めた。

①土地利用権等価格

物件番号	建付地価格（円） ア	土地利用権等割合 イ		及ぶ範囲 ウ	土地利用権等価格（円） ア×イ×ウ=エ
1	5,494,000	0.35	法定地上権	——	1,922,000

②内訳価格及び一括価格

物件番号	基礎となる価格（円） （1①カ，1②エ） ア	土地利用権等価格の控除及び加算（円） （2①エ）イ	占有減価修正 ウ	市場性修正 エ	競売市場修正 オ	評価額（円） （ア±イ）×ウ×エ×オ
1	5,494,000	－1,922,000		1.00	0.60	2,140,000
2	10,465,000	＋1,922,000		1.00	0.60	7,430,000
一括価格（合計）						9,570,000

ウ 占有減価修正　：　必要なし
エ 市場性修正　　：　必要なし
オ 競売市場修正　：　前記「第2　評価の条件」欄記載の競売市場の特殊性による修正率。

但し、評価額は万円未満切捨てとする。合計が、1万円未満のときは、千円未満切捨てとし、千円未満のときは、百円未満切捨てとする。

第６　参考価格資料

１　地価公示価格　　地価公示　伊佐 －1
所　　在 ：伊佐市大口里字五反田3205番5
地　　目 ：宅地
価　　格 ： 13,000円／㎡
位　　置 ：栗野駅 18㎞
価 格 時 点 ：令和8年1月1日
地　　積 ： 334㎡
供給処理施設 ：水道
接 面 街 路 ：東 4.2m 市道
用 途 指 定 等 ：非線引都市計画区域 第一種中高層住居専用地域
（指定建ぺい率60%・指定容積率200%）
地 域 の 概 要 ：一般住宅の中に農地、空地等が見られる住宅地域

２　固定資産税評価額（令和8年1月1日）
物件1　　3,675,459円
物件2　　6,533,168円

第７　附属資料

１　位置図
２　住宅地図写し（ゼンリン）
３　公図写し
４　地積測量図写し
５　建物図面・各階平面図写し
６　土地建物位置関係図
７　建物間取図
８　現況写真


以上

位置図



国土地理院地形図

公図写し

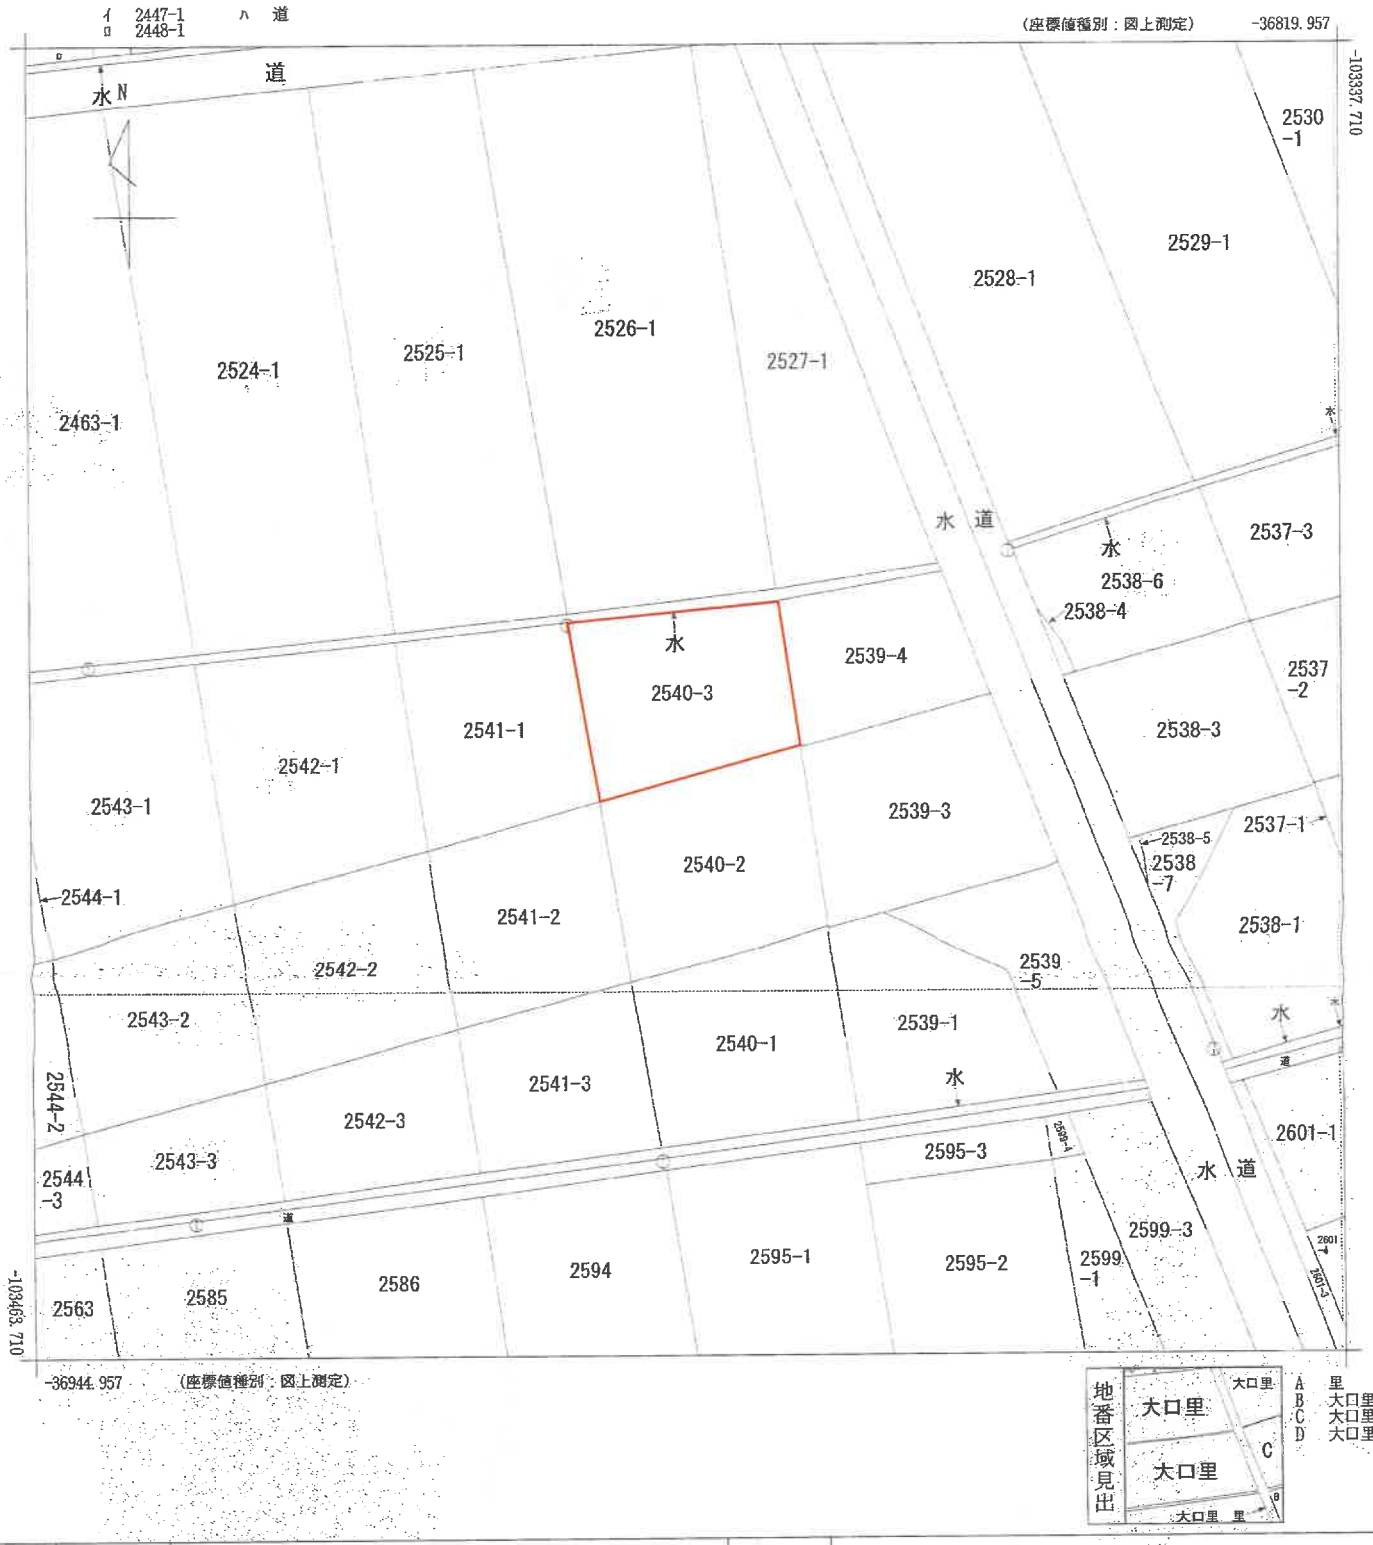

請求部分	所在	伊佐市大口里字羽祢田島	地番	2540番3

出力縮尺	1/500	精度区分	甲三	座標系番号又は記号	II	分類	地図(法第１４条第１項)	種類	地籍図

作成年月日	平成8年12月	備付年月日(原図)	平成10年9月17日	補記事項	

これは地図に記録されている内容を証明した書面である。

※この図面は、縮小(A3→A4)してあります。

令和8年4月10日
鹿児島地方法務局霧島支局
登記官

[redacted]

請求番号：14-1
(1/1)

登記年月日：平成14年9月24日

002588

[redacted]

前 2540　後・新

地番	2540-2, 2540-3	2548-1	地積測量図	(85)
土地の所在	伊佐市大口里字羽祢田島		旧日本測地系による座標値	

H. 14. 9. 24


地番	Ⓑ 2540-2			
No	Xn	Yn	Yn+1-Yn-1	Xn・(Yn+1-Yn-1)
5826	-103776.319	-36651.216	-20.487	2126065.447353
5521	-103781.322	-36669.159	-19.177	1990214.411994
5830	-103781.666	-36670.393	1.681	-174456.980546
5827	-103799.021	-36667.478	5.934	-615943.390614
5349	-103798.179	-36664.459	18.806	-1952028.554274
5822	-103793.777	-36648.672	13.243	-1374540.986811
	倍面積			-690.054898
	面積			345.0274490
	地積			345 ㎡

地番	Ⓒ 2540-3			
No	Xn	Yn	Yn+1-Yn-1	Xn・(Yn+1-Yn-1)
2120	-103762.439	-36653.239	22.066	-2289621.978974
5825	-103776.319	-36651.216	-15.920	1652118.998480
6521	-103781.322	-36669.159	-19.177	1990214.411994
5830	-103781.666	-36670.393	-4.123	427891.808918
2118	-103764.463	-36673.282	17.154	-1779975.598302
	倍面積			627.642116
	面積			313.8210580
	地積			313 ㎡

地番	Ⓐ 2540-1	
	公簿	1000
	検算	658.8485070
	残地	341.1514930
	地積	341 ㎡

地籍図根点一覧表			
点名	X座標	Y座標	備考
P3-6(引照点18)	-103931.004	-36823.002	15cm角コンクリート杭
PQ31-7	-103719.220	-35910.630	5cm角コンクリート杭

引照点・境界点表			
器械点		後視点	
引照点13		引照点14	
X=	-103764.385	X=	-103809.660
Y=	-36630.967	Y=	-36615.935
φ50mm金属標		φ50mm金属標	
後視角	0-0-0	距離	47.71
境界点	内角	距離	
5826	77-51-12		23.50
5822	49-25-50		34.31
5827	64-52-36		50.33
5830	84-41-54		43.05

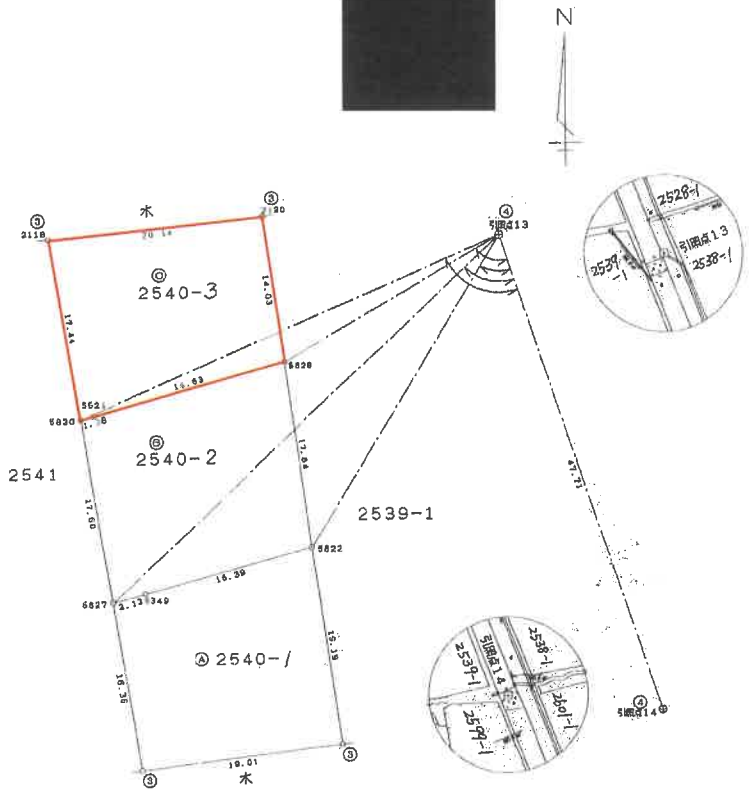

精度区分	甲 3	乙
標識凡例		
①	コンクリート杭	
②	石杭	
③	プラスチック杭	
④	金属製	
⑤	鉄ミ	
⑥	木杭	

平成 14年 9月 24日 登記

作製者	[redacted]	申請人	[redacted]	1/500

地積測量図写し

これは図面に記録されている内容を証明した書面である。
令和8年4月10日　鹿児島地方法務局霧島支局　登記官

※この図面は、縮小(A3→A4)してあります。

請求番号：14-2


登記年月日：平成26年3月5日

建物図面
~~各階平面図~~

各階平面図

家屋番号	2540 番3
建物の所在	伊佐市大口里字羽祢田島 2540番地3


<1階>

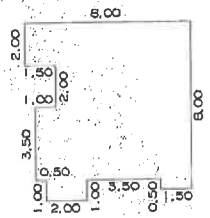

求積表


2.00	× 8.00	=	16.0000
2.00	× 6.50	=	13.0000
3.50	× 7.50	=	26.2500
0.50	× 1.50	=	0.7500
1.00	× 2.00	=	2.0000
合計			58.0000
床面積			58.00㎡

<2階>

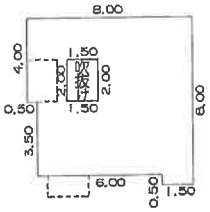

求積表

4.00	× 8.00	=	32.0000
3.50	× 7.50	=	26.2500
0.50	× 1.50	=	0.7500
吹き抜け			
2.00	× 1.50	=	-3.0000
合計			56.0000
床面積			56.00㎡

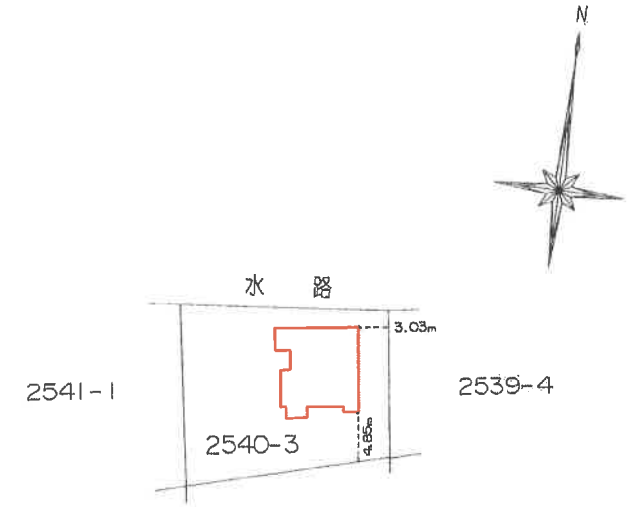

作成者	[redacted]	3月 1日作成	縮尺	1/250

申請人	[redacted]	縮尺	1/500

（鹿児島県土地家屋調査士会用紙）


建物図面・各階平面図写し

これは図面に記録されている内容を証明した書面である。
令和8年4月10日
鹿児島地方法務局鶯島支局
登記官

※この図面は、縮小(A3→A4)してあります。

請求番号：14-3

土地建物位置関係図

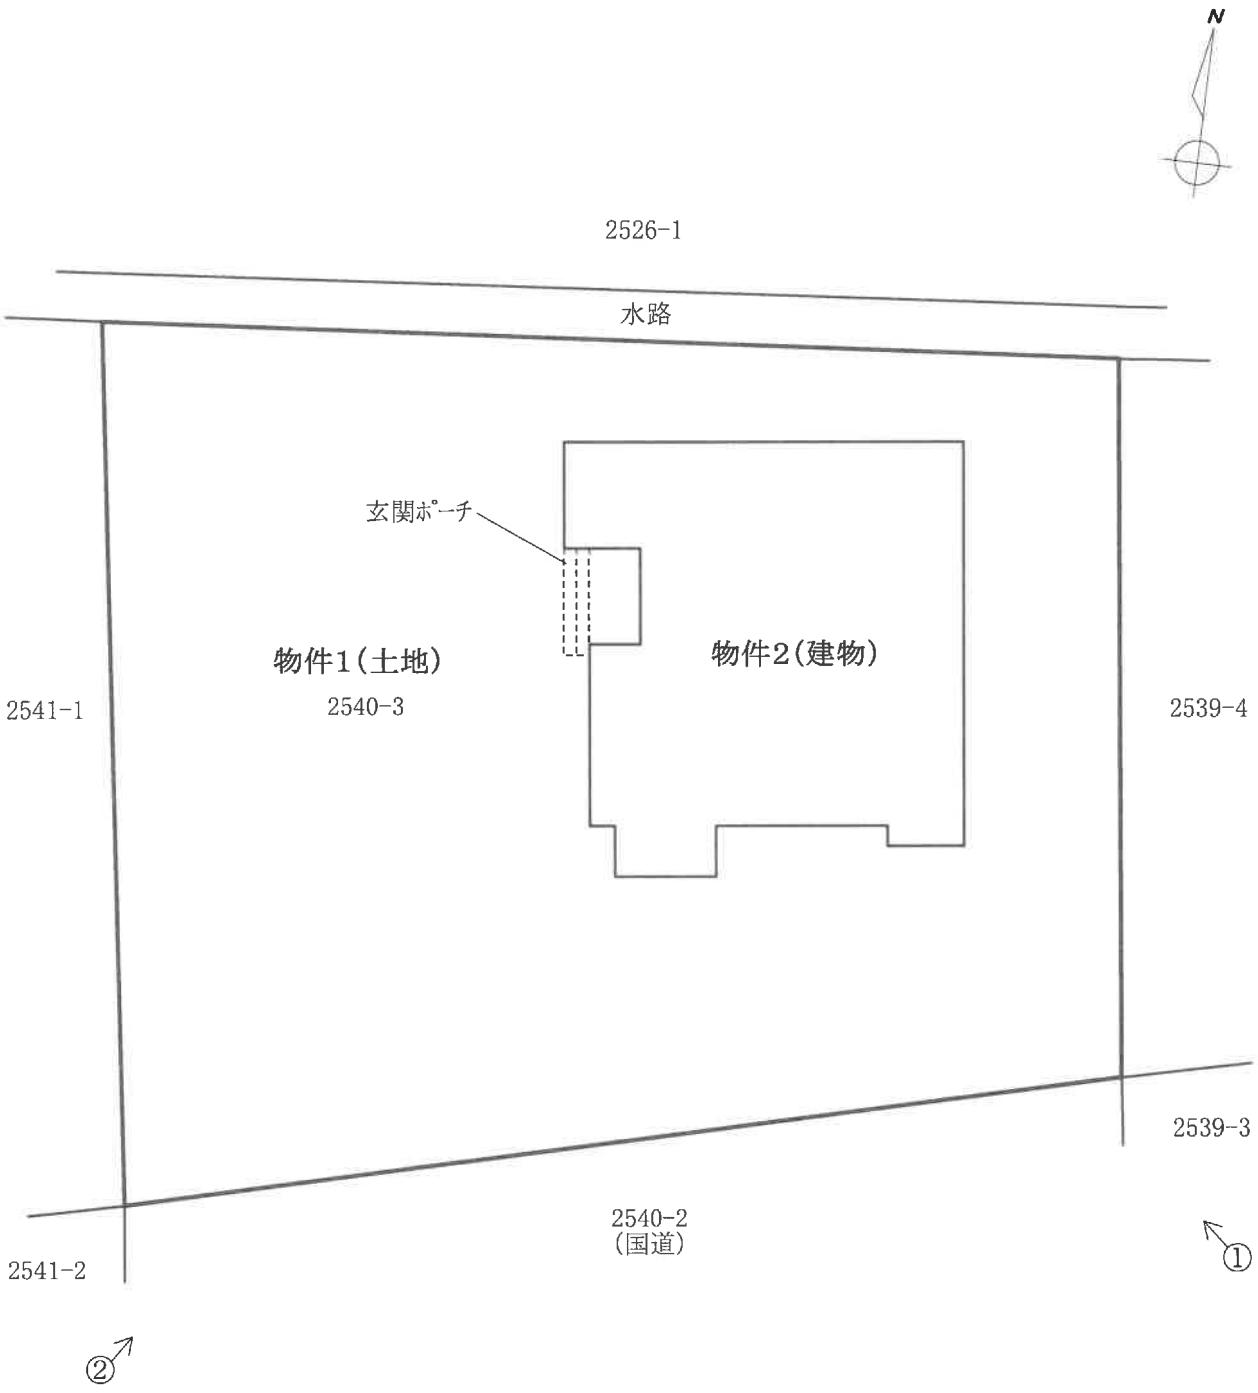


※この図面は概略図であり、正確なものではありません。

建物間取図



1階

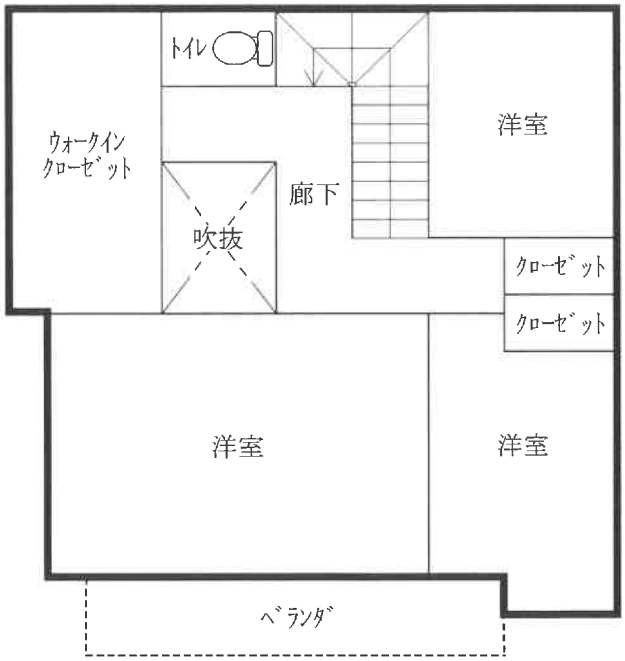

2階

※この図面は概略図であり、正確なものではありません。

現 況 写 真

［土地建物位置関係図参照］



