

期 間 入 札 の 公 告

令和 8 年 8 月 19 日

鹿児島地方裁判所鹿屋支部

裁判所書記官 田原春 薫

別紙物件目録記載の不動産を下記のとおり期間入札に付します。

記

入札期間	令和 8 年 9 月 10 日から 令和 8 年 9 月 17 日まで
開札期日	日 時 令和 8 年 9 月 24 日 午前 9 時 00 分 場 所 鹿児島地方裁判所鹿屋支部売却場
売却決定 期日	日 時 令和 8 年 10 月 15 日 午前 9 時 30 分 場 所 鹿児島地方裁判所鹿屋支部
買受申出の保証の 提供方法	下記のいずれかによる。 (1) 当裁判所の預金口座に金銭を振り込んだ旨の金融機関の証明書。 (2) 銀行、損害保険会社、農林中央金庫、商工組合中央金庫、全国を地区とする信用金庫連合会、信用金庫又は労働金庫の支払保証委託契約締結証明書。
買受申出の資格の 制限 (民事執行規則 33 条)	☆印を付した物件は農地であるので、権限を有する行政庁の交付した買受適格証明書を有する者及び買受けについて農地法上の許可又は届出を必要としない者に限り、買受申出をすることができます。買受適格証明書の発行には 1 ヶ月程度要する場合があります。詳しくは管轄する農業委員会にお問い合わせください。
特別売却が実施される場合、その実施期間については、初日に限り午前 10 時 00 分 からです。 一般の閲覧に供するため、物件明細書・現況調査報告書・評価書の各写しを令和 8 年 8 月 19 日から当庁物件明細書等閲覧室に備え置きます。	



物件番号	売却基準価額（円） 買受可能価額（円）	一括 売却	買受申出保証額（円）	令和8年度	
				固定資産税（円）	都市計画税（円）
1～3	5,940,000 4,752,000	一括	1,188,000	87,731	0
1	50,000				
2	520,000				
3	5,370,000				



物 件 目 録

1 所 在 志布志市有明町野井倉字吉村

地 番 1 4 7 5 番 1

地 目 雑種地

地 積 1 2 7 平方メートル

持分 2 5 分の 1 2

2 所 在 志布志市有明町野井倉字吉村

地 番 1 4 7 5 番 8

地 目 宅地

地 積 4 5 5 . 4 6 平方メートル

3 所 在 志布志市有明町野井倉字吉村 1 4 7 5 番地 8

家屋 番号 1 4 7 5 番 8

種 類 居宅

構 造 木造セメントかわらぶき平家建

床 面 積 8 7 . 0 9 平方メートル



物 件 明 細 書

令和 8 年 7 月 23 日

鹿児島地方裁判所鹿屋支部

裁判所書記官 田原春 薫

1 不動産の表示

【物件番号 1 ～ 3】

別紙物件目録記載のとおり

2 売却により成立する法定地上権の概要

なし

3 買受人が負担することとなる他人の権利

【物件番号 1 ～ 3】

なし

4 物件の占有状況等に関する特記事項

【物件番号 2】

本件所有者が占有している。同人所有の売却対象外建物（家屋番号 1 4 7 5 番 8 の 2）が本件土地上に存在する。

【物件番号 3】

本件所有者が占有している。

5 その他買受けの参考となる事項

【物件番号 1】

本件土地は共有持分についての売却であり、買受人は、当該物件を当然に使用収益できるとは限らない。

《 注 意 書 》

- 1 本書面は、現況調査報告書、評価書等記録上表れている事実等を記載したものであり、関係者の間の権利関係を最終的に決める効力はありません（訴訟等により異なる判断がなされる可能性もあります）。
- 2 記録上表れた事実等がすべて本書面に記載されているわけではありませんし、記



載されている事実や判断も要点のみを簡潔に記載されていますので、必ず、現況調査報告書及び評価書並びに「物件明細書の詳細説明」も御覧ください。

- 3 買受人が、占有者から不動産の引渡しを受ける方法として、引渡命令の制度があります。引渡命令に関する詳細は、「引渡命令の詳細説明」を御覧ください。
- 4 対象不動産に対する公法上の規制については評価書に記載されています。その意味内容は「公法上の規制の詳細説明」をご覧ください。
- 5 各種「詳細説明」は、閲覧室では通常別ファイルとして備え付けられています。
(このほか、B I Tのお知らせメニューにも登載されています。)



物 件 目 録

1 所 在 志布志市有明町野井倉字吉村

地 番 1 4 7 5 番 1

地 目 雑種地

地 積 1 2 7 平方メートル

共有者 A 持分 2 5 分の 1 2

2 所 在 志布志市有明町野井倉字吉村

地 番 1 4 7 5 番 8

地 目 宅地

地 積 4 5 5 . 4 6 平方メートル

所有者 A

3 所 在 志布志市有明町野井倉字吉村 1 4 7 5 番地 8

家屋 番号 1 4 7 5 番 8

種 類 居宅

構 造 木造セメントかわらぶき平家建

床 面 積 8 7 . 0 9 平方メートル

所有者 A



令和8年(ケ)第6号
令和8年5月20日受理
令和8年7月 日提出

現況調査報告書

鹿児島地方裁判所鹿屋支部

執行官 大江 宏 明 (印)

(注) チェック項目中の調査結果は、「■」の箇所の記載のとおり

物 件 目 録

1 所 在 志布志市有明町野井倉字吉村

地 番 1 4 7 5 番 1

地 目 雑種地

地 積 1 2 7 平方メートル

共有者 A 持分 2 5 分の 1 2

2 所 在 志布志市有明町野井倉字吉村

地 番 1 4 7 5 番 8

地 目 宅地

地 積 4 5 5 . 4 6 平方メートル

所有者 A

3 所 在 志布志市有明町野井倉字吉村 1 4 7 5 番地 8

家屋 番号 1 4 7 5 番 8

種 類 居宅

構 造 木造セメントかわらぶき平家建

床 面 積 8 7 . 0 9 平方メートル

所有者 A



不動産の表示		「物件目録」のとおり	
住居表示		(住居表示未実施)	
土地		物件1、2	
現況地目	■宅地(物件2) □公衆用道路(物件) ■雑種地(物件1)		
形状	■公図のとおり □地積測量図のとおり □建物図面(各階平面図)のとおり ■土地建物位置関係図のとおり □		
占有者及び占有状況	■土地所有者(破産管財人B) □その他の者 上記の者が物件1を他の共有者と共に共有持分に応じて通路として使用占有している 上記の者が物件2上に下記建物を所有し、占有している □「占有者及び占有権原」のとおり		
下記以外の建物(目的外建物)	□ない ■ある(詳細は「目的外建物の概況」のとおり)		
その他の事項	物件1は通路(私道)として利用されている。物件2にはN T T柱、電柱、支柱が存する。ブロック塀、段差等により隣地境界はほぼ明瞭であると考えられる。		
建物		物件3	
種類、構造及び床面積の概略	■公簿上の記載とほぼ同一である □公簿上の記載と次の点が異なる(□主たる建物 □附属建物) □種類: □構造: □床面積:		
物件目録にない附属建物	■ない □ある { 種類: 構造: 床面積:		
占有者及び占有状況	■建物所有者(破産者A) □その他の者 上記の者が本建物を「住居」として使用している □「占有者及び占有権原」のとおり		
上記以外の敷地(目的外土地)	■ない □ある(詳細は「目的外土地の概況」のとおり)		
その他の事項	ウッドデッキが存する。壁のクロスにネコのひっかき傷が所々存する。		
執行官保管の仮処分	■ない □ある { 地方裁判所 支部 令和 年()第 号 保管開始日 令和 年 月 日		
土地建物の位置関係	□建物図面(各階平面図)のとおり ■土地建物位置関係図のとおり		

(注) チェック項目中の調査結果は、「■」の箇所の記載のとおり

(目的外建物用〈単独〉)

目的外建物の概況 (物件2関係)	
所 在	志布志市有明町野井倉字吉村1475番地8
家 屋 番 号	☐ ない (未登記) ☒ 1475番8の2
種 類	☐ 居宅 ☐ 店舗 ☐ 共同住宅 ☐ 工場 ☒ 事務所・倉庫 ☐
構 造	木造セメントかわらぶき平家建
床 面 積 (概 略)	48.73平方メートル
所 有 者	☒ 土地所有者 (破産管財人B) ☐ その他の者 () ☐ 不明
建 築 時 期	☒ 平成29年1月17日ころ (登記簿上) ☐ 不明
建 築 者	☒ 現所有者 (破産者A) ☐ その他の者 () ☐ 不明
そ の 他 の 事 項	・建物内にはドラム缶、一斗缶、塗装工具等が存する。

(注) チェック項目中の調査結果は、「■」の箇所の記載のとおり

関係人の陳述等	
陳述者 (当事者等との関係)	陳述内容等
B (破産管財人)	当職は破産者 A の破産管財人に選任され、目的物件を法律上の権限に基づき所有し、占有しています。A が本建物に一部荷物を置っていますが、その占有権原は期間の定めのない使用借権（無償）です。
A (破産者兼所有者)	1 本建物には家具等を一部置いています。家具等は片付け中です。 2 以前ネコを室内で飼っていて、クロスにひっかき傷が所々あります。 3 増改築、雨漏りはありません。過去にシロアリ被害がありました。裏が山林のため、今もシロアリ被害がある可能性があります。 4 周辺と境界トラブルはありません。電柱の地代として年間 3 0 0 0 円ほど入金があります。裏の山林の草木が境界を越えて敷地に伸びてきます。本土地周辺では狸や猪などの野生動物を見ます。 5 物件 2 上の目的外建物は事業用の事務所・倉庫として平成 2 9 年 1 月に私が建てました。中に塗料等を置っていますが、土壌汚染の可能性はありません。 6 本物件が裁判所で売りに出されるときには、通知をください。

(注) チェック項目中の調査結果は、「■」の箇所の記載のとおり

執 行 官 の 意 見


- 1 対象物件の形状等は、2枚目及び次のとおりである。
物件2は物件1を経由して市道に通じている。
- 2 対象物件の占有状況等は、現場の状況、関係人の陳述等から2枚目のとおりと認めた。
- 3 対象物件の現況等は、次のとおりである。
 - ① 物件1（土地）について
2枚目のとおり
 - ② 物件2（土地）
隣地1471-2、1475-2は山林となっている。
 - ③ 物件3（建物）について
外見上、クロスのはがき傷を除いて不具合は見られないが、所有者Aがシロアリ被害の可能性に言及していることから、シロアリ被害の有無・程度は、別途専門家による調査の必要がある。

(注) チェック項目中の調査結果は、「■」の箇所の記載のとおり

調 査 の 経 過		
調 査 の 日 時	調 査 の 場 所 等	調 査 の 方 法 等
令和8年5月20日	当庁（郵送）	税務関係資料交付申請（志布志市役所）
令和8年5月21日 15：20－15：35	物件所在地	物件確認・外観写真撮影
令和8年5月22日 16：35－16：40	当庁（電話）	Bから事情聴取
令和8年5月28日 16：10－16：15	当庁（電話）	Aから事情聴取
令和8年6月15日 14：00－14：30	物件所在地	占有確認・立入調査・写真撮影・評価人同行、Aから事情聴取
令和8年6月17日 9：00－9：05	鹿児島地方法務局	全部事項証明書（目的外建物1475番8の2）、同建物図面交付申請
年 月 日 ： ー :		
年 月 日 ： ー :		
（特記事項） ☐ 令和 年 月 日 目的物件は不在で施錠されていると予想されたので、立会人及び解錠技術者を同行して臨場した。 ☐ 令和 年 月 日 目的物件は不在だったので、立会人Bを立ち会わせて建物内に立ち入った。 ☐ 令和 年 月 日 休日・夜間執行許可の提示をした。 ☐		

(注) チェック項目中の調査結果は、「■」の箇所の記載のとおり

A3判をA4判に縮小した

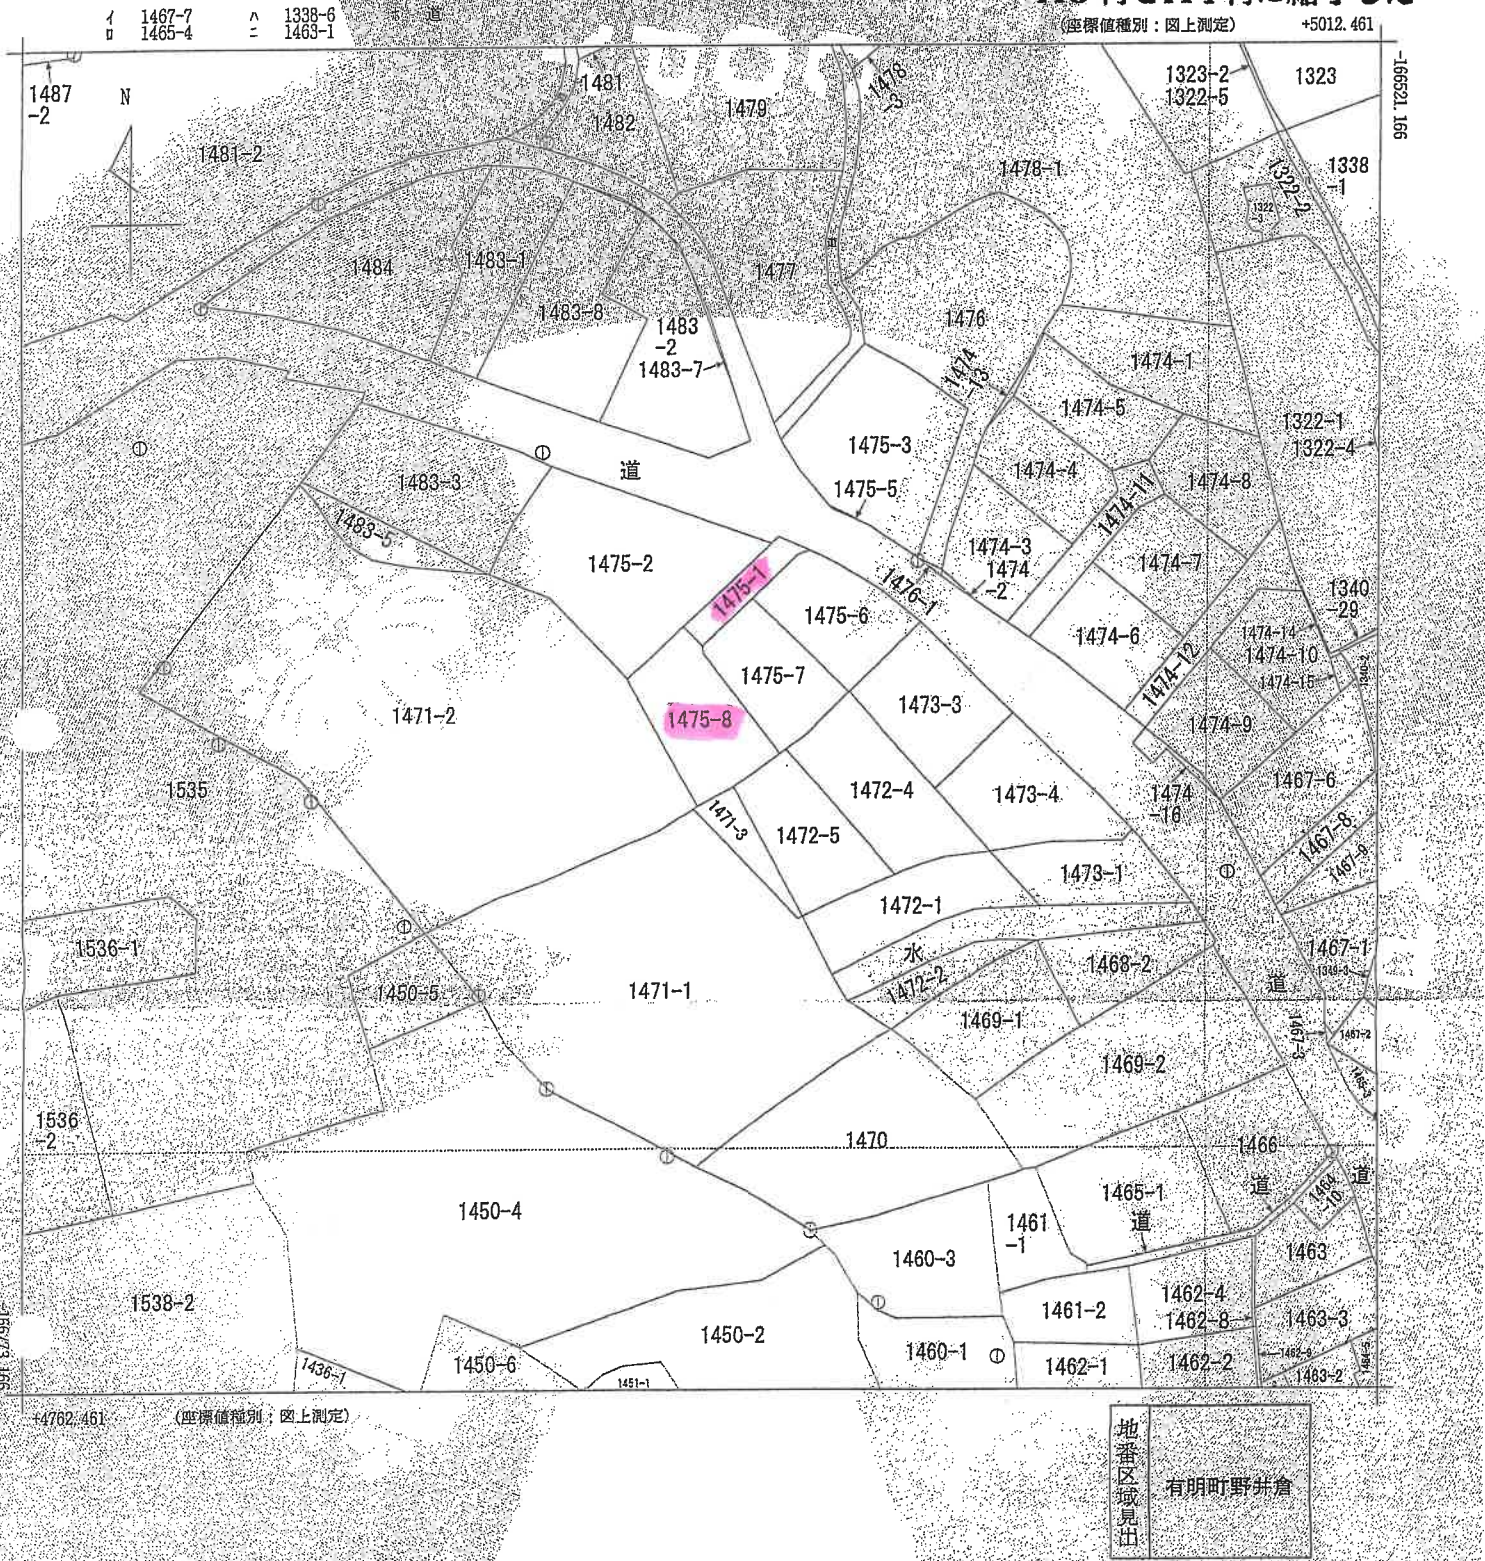

地番区域見出
有明町野井倉

請求部	所在	志布志市有明町野井倉字吉村					地番	1475番8		
出力縮尺	1/1000	精度区分	乙一	座標系番号又は記号	II	分類	地図(法第14条第1項)		種類	地籍図
作成年月日	昭和54年12月				備付年月日(原図)	昭和56年11月20日			補記事項	

これは地図に記録されている内容を証明した書面である。

令和8年3月16日
鹿兒島地方税務局管外出張所
登記官

請求番号：9-1
(1/1)

7 枚目

これは図面に記録されている内容を証明した書面である。
令和8年3月16日 鹿児島地方公務員局 財政出資所

登記官


(9 枚目)

各階平面図

家屋番号 1475番8

建物図面



建物の所在 志布志市有明町野井倉字吉村1475番地8

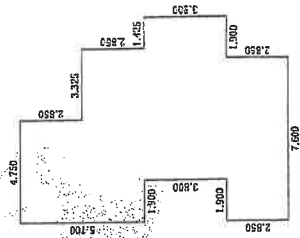

求積表

4.730	×	2.850	=	13.5375
8.075	×	2.850	=	23.01375
7.600	×	3.800	=	28.8800
7.600	×	2.850	=	21.6600
計				87.09125

床面積 87.09 m²

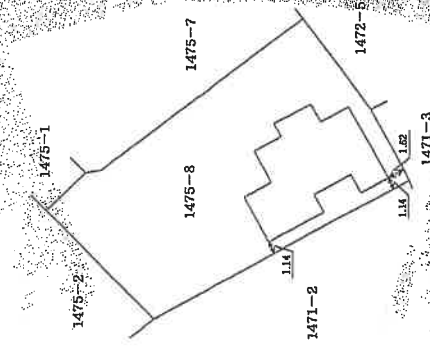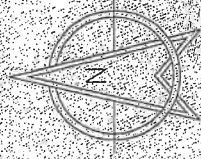

作成者

(平成28年10月 5日作製)

縮尺


1/250

申請人


縮尺

1/500

土地建物位置関係図

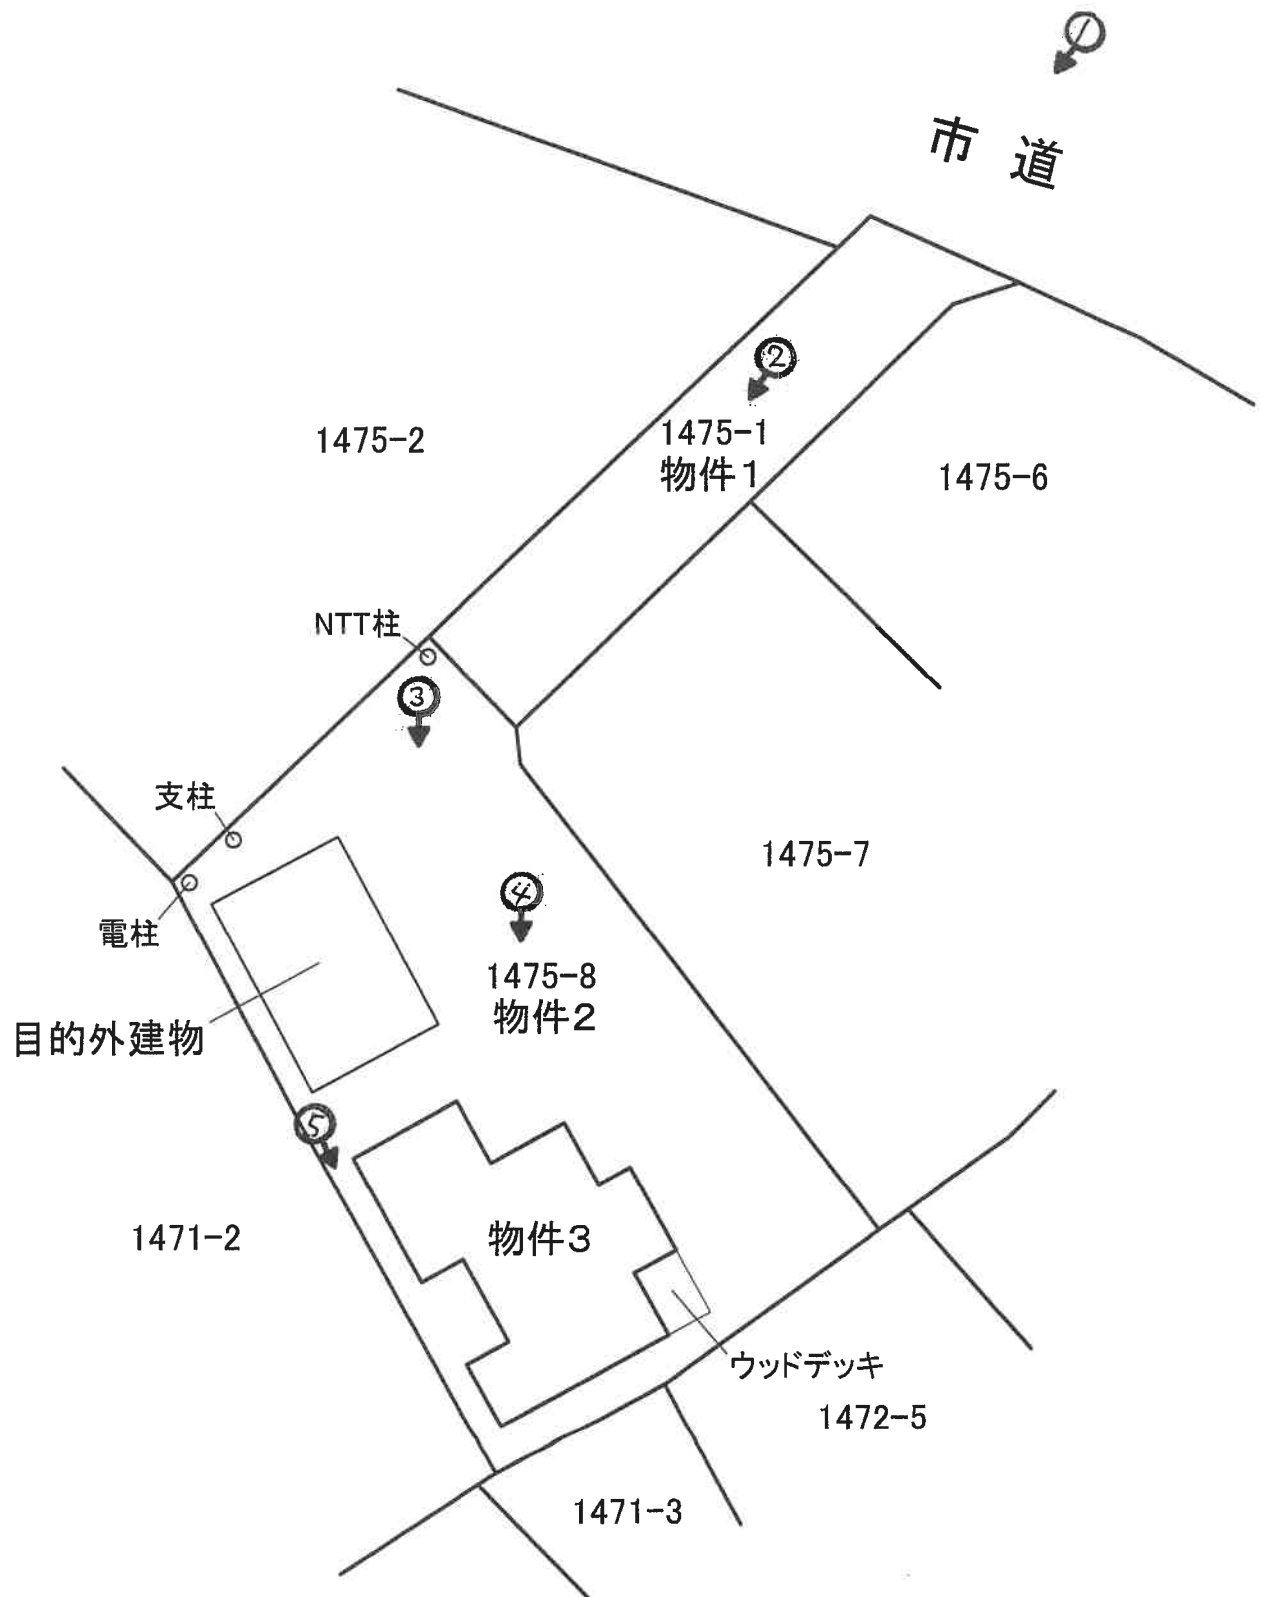


※ 本図面は概略図であり、正確なものではありません。

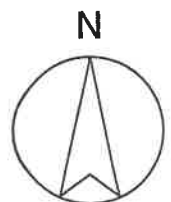


←○写真撮影位置方向

(/ ○ 枚目)

建物間取図

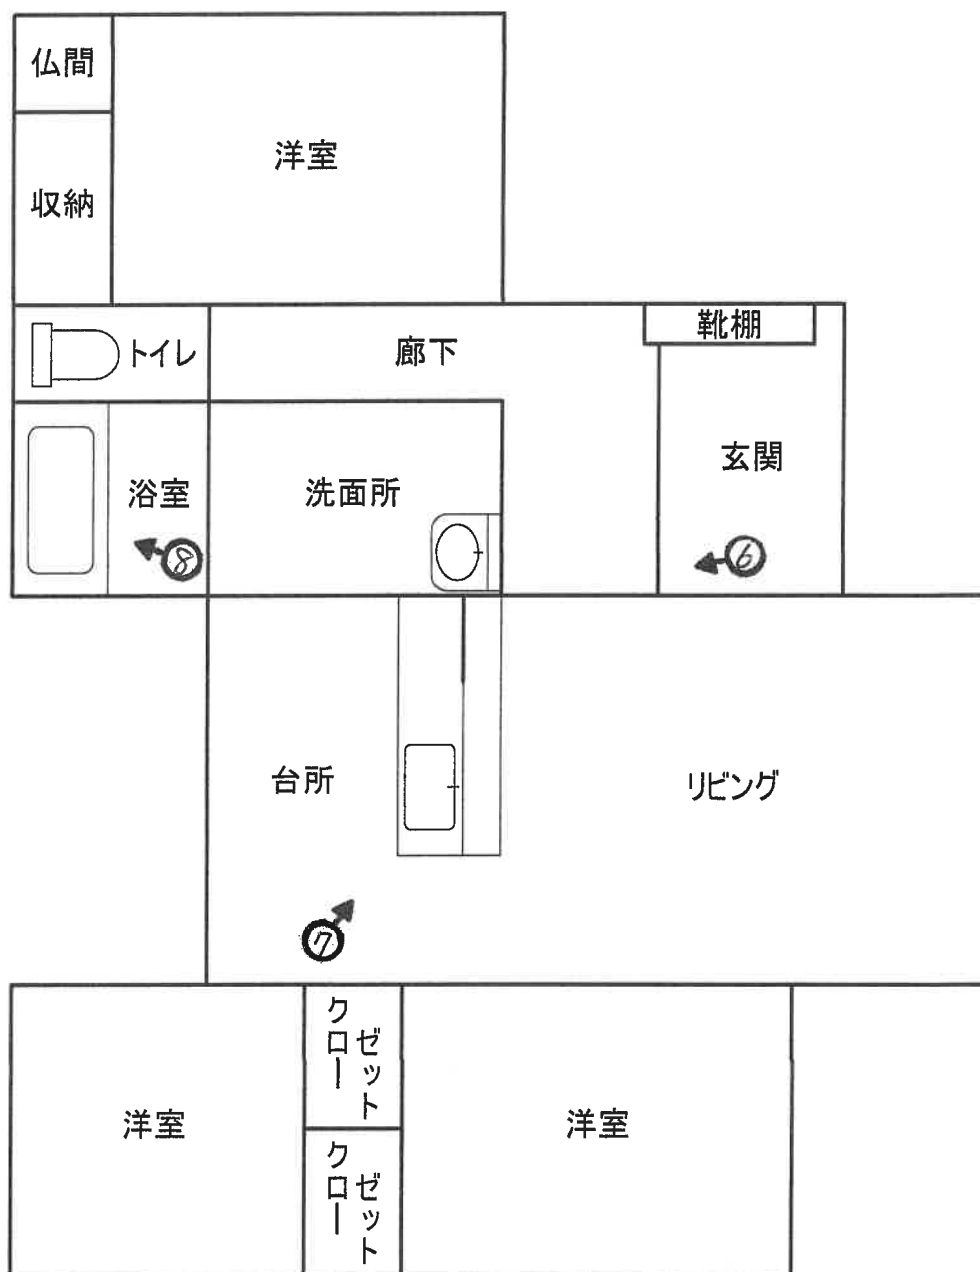

※ 本図面は概略図であり、正確なものではありません。

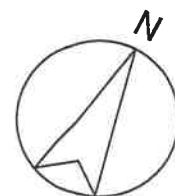

←○写真撮影位置方向



①北東側

物件 3

目的外建物

物件 2

物件 1

市道



②物件 1 → 物件 2

物件 1 と 物件 2 の境界



③物件 2 ・ 3

物件 3

目的外建物

物件 2



④本建物



⑤本建物裏



⑥玄関

ひっかき傷



⑦台所



⑧浴室

令和 8年 (ケ) 第 6号
令和 8年 6月 15日 現地調査
令和 8年 7月 8日 評 価

鹿児島地方裁判所 鹿屋支部 御中

評 価 書

評価人 不動産鑑定士
石 田 修

第1 評価額

一 括 価 格	
金 5,940,000 円	
内 訳 価 格	
物件1 (土地)	金 50,000 円
物件2 (土地)	金 520,000 円
物件3 (建物)	金 5,370,000 円

- 1 一括価格は、物件1～3の各不動産について、一括売却（民事執行法61条本文）を行うことを前提とした場合の価格である。
- 2 内訳価格は、配当等の判断のために一括価格の内訳として算出した価格である。
- 3 物件2の内訳価格は物件3と目的外建物のための土地利用権等価格を控除した価格であり、物件3の内訳価格は当該土地利用権等付建物としての価格である。

第2 評価の条件

1. 本件評価は、民事執行法により売却に付されることを前提とした適正価格を求めるものである。

したがって、求めるべき評価額は、一般の取引市場において形成される価格ではなく、一般の不動産取引と比較しての競売不動産特有の各種の制約（売主の協力が得られないことが常態であること、買受希望者は内覧制度によるほかは物件内部の確認が直接できないこと、引渡しを受けるために法定の手続をとらなければならない場合があること、目的物の種類又は品質に関する不適合には担保責任がないこと等）等の特殊性を反映させた価格とする。

2. 評価は、目的物件の調査時点における現状に基づいて行うものであり、調査日以降発生した物件の現状変更については考慮していない。
3. 現地での物件調査は、原則として目視可能な部分に限定される。
4. 物件に関する情報提供の内容は、民事執行法58条4項に定める場合を除いて、原則として公共機関で公開された資料に基づくものである。

第3 目的物件

現況欄に記載のない事項については、登記記載とほぼ同じ。

番号	所在等	登記	現況
1	所在地 地目 地積 共有持分	志布志市有明町野井倉字吉村 1475番1 雑種地 127 m ² 25分の12	
2	所在地 地目 地積	志布志市有明町野井倉字吉村 1475番8 宅地 455.46 m ²	
3	所在地 家屋番号 種類 構造 床面積	志布志市有明町野井倉字吉村 1475番地8 1475番8 居宅 木造セメントかわらぶき平家建 87.09 m ²	
番号	特記事項		
	① 物件2土地には、以下の目的外建物が存する。 家屋番号 : 1475番8の2 種類 : 事務所・倉庫 構造 : 木造セメントかわらぶき平家建 床面積 : 48.73m ² 建築時期 : 平成29年1月17日新築		

第4 目的物件の位置・環境等

1 土地の概況及び利用状況等（物件1、2）

位 置 ・ 交 通	J R 日南線「志布志」駅の北西方 約5.2km 「吉村」バス停の北西方 約250m 有明小学校の北西方 約650m (いずれも直線距離 別添位置図参照)	
付 近 の 状 況	有明小学校の北西方約650mに位置する、一般住宅を中心に農地なども見られる住宅地域である。今後も現状で推移していくと予測される。	
主 な 公 法 上 の 規 制 等 (道路の幅員等の 個別的な規制を考 慮しない一般的な 規制)	都市計画区分 用途地域 建 ぺ い 率 容 積 率 防 火 規 制 その他の規制	都市計画区域外 — — — — 土砂災害特別警戒区域（急・吉村1）等
画 地 条 件	地積 : 582.46 m ² 規模 : ほぼ標準的 間口 : 約5m (物件2の物件1に対する間口) 奥行 : 約14～30m (物件2の物件1に対する奥行) 形状 : ほぼ整形(物件2) 地勢 : 概ね平坦 高低差 : 北東市道と物件1、2はほぼ等高 接面道路との関係 : 中間画地	
接 面 道 路 の 状 況	物件2は、物件1（約5m舗装私道）を介して、北東側が約8m舗装市道（建築基準法第42条1項1号）に接面する。	
土地の利用状況等	土地の状況は現況調査報告書記載のとおり。 隣接地は戸建住宅、山林などである。	
供 給 処 理 施 設	上 水 道 : あり ガ ス 配 管 : なし 下 水 道 : あり	
土 壌 汚 染 の 可 能 性 の 調 査	現地調査、当事者等からの聴取によると土壌汚染をうかがわせる事実 は認められなかった。ただし、評価人としての調査には限界があり、 詳細については専門家による調査を要する。	
特 記 事 項	① 物件2土地に物件3建物の法定地上権が及ぶ。 また、物件2土地に目的外建物の敷地利用権が及ぶ。 土地利用権等の及ぶ範囲については、それぞれの建物の建築面積の 割合で按分して評価を行う。 ② 物件2土地に電柱、支柱、N T T柱があるが特段の減価要因にはな らないと判断した。 ③ 物件2の南西側は山林に隣接し、一部は土砂災害警戒区域、及び土 砂災害特別警戒区域（急傾斜地の崩壊、吉村1）に該当し、土砂災 害の危険性がある。 ④ その他詳細については、現況調査報告書記載のとおり。	

2 建物の概況及び利用状況（物件3）

区 分	主である建物
建築時期及び経済的残存耐用年数等	建築年月日（登記記載）：平成28年10月4日新築 経過年数：約 10 年 経済的残存耐用年数：約 15 年
仕 様	構 造：木造平家建 屋 根：セメントかわらぶき 外 壁：サイディング等 内 壁：ビニールクロス等 天 井：ビニールクロス等 床：フローリング等 設 備：電気、水道、トイレ等 そ の 他：ウッドデッキ
床面積（現況）	87.09 m ²
現 況 用 途 等	現況用途：居宅 間 取 り：建物間取図参照
品 等	使用資材：普通 施工状態：中位
保守管理の状態	概ね普通程度
建物の利用状況	現況調査報告書記載のとおり。
特 記 事 項	① ウッドデッキが存するが、特段の経済的価値はない。 ② 壁のクロスに猫のひっかき傷が所々見受けられる。 ③ 白アリ被害については、所有者への聴取では過去にシロアリ被害があったとのことであるが詳細不明。評価人としての調査には限界があり詳細については専門家による調査を要する。 ④ その他詳細については、現況調査報告書記載のとおり。

第5 評価額算出の過程

1 基礎となる価格

(1) 建付地価格（物件1、2）

目的土地の建付地価格を次のとおり求めた。

番号	標準画地価格 (円/㎡) ア	個 別 格 差 イ	地 積 (㎡) ウ	建付減価 エ	共有持分 割 合 オ	建付地価格(円) ア×イ×ウ×エ
1	4,260	0.50	127.00	1.00	$\frac{12}{25}$	129,000
2	4,260	0.77	455.46	0.95		1,419,000

ア. 標準画地価格（公示価格等からの規準）

地価調査 志布志ー7

$$\begin{array}{ccccccc} \text{公 示 価 格 等} & & \text{時点修正} & & \text{標準化補正} & & \text{地域格差} & & \text{標準画地価格} \\ 4,700 \text{ 円/㎡} & \times & 100 / 100 & & 100 / 106 & \times & 100 / 104 & = & 4,260 \text{ 円/㎡} \end{array}$$

◇時 点 修 正 : 公示価格等の価格時点から評価日までの推定変動率である。

◇標 準 化 補 正 : 方位 +6

$$\begin{array}{ccccccc} \text{◇地 域 格 差 :} & \text{街路条件} & \text{接近条件} & \text{環境条件} & \text{行政的条件} & & \text{地域格差} \\ 0.99 & \times & 1.00 & \times & 1.05 & \times & 1.00 & = & 1.04 \end{array}$$

イ. 個 別 格 差 : 【物件1】

私道 ▲50%

【物件2】

街路条件が劣る ▲5%

間口狭小 ▲10%

周辺環境が劣る（山林隣接） ▲5%

土砂災害特別警戒区域等 ▲5%

$$(0.95 \times 0.90 \times 0.95 \times 0.95 \rightleftharpoons 0.77)$$

尚、間口が狭く方位（北東）による効用増はない。

ウ. 地 積 : 登記数量による

エ. 建 付 減 価 : 【物件2】 0.95

(建物と敷地との適応の状態、建物の老朽化等を考慮)

(2) 建物価格 (物件3)

目的建物の再調達原価を、建物建築費の推移動向を考慮した標準的な建築費に比準して求め、これに耐用年数に基づく方法及び観察減価法を併用して求めた現価率を乗じて、建物価格を求めた。

番号	再調達原価 (円/㎡) ア	現況延床面積 (㎡) イ	現価率 ウ	建物価格(円) ア×イ×ウ
3	180,000	87.09	0.56	8,778,000

ア. 再調達原価 : 180,000 円/㎡

イ. 現況延床面積 : 87.09 ㎡

ウ. 現価率

耐用年数に基づく方法 (定額法) と観察減価法を併用し、現価率を査定した。

経過年数 10 年、経済的残存耐用年数 15 年、残価率 5 %

観察減価法による補正 (シロアリ被害の履歴、猫によるクロスのひっかき傷等
▲10%)

現価率 = {残価率 5% + (1-5%) × (15年/25年)} × (1-10%) = 0.56

2 評価額の判定

前記により求めた価格に、土地については土地利用権等価格を控除し、建物については土地利用権等価格を加算し、さらに競売市場修正等を施して、下記のとおり評価額を求めた。

① 土地利用権等価格

番号	建付地価格(円) ア	土地利用権等割合 イ		及ぶ範囲 ウ	土地利用権等価格(円) ア×イ×ウ
2	1,419,000	法定地上権	0.30	0.64	272,000 (物件3)
2	1,419,000	敷地占有利益	0.10	0.36	51,000 (目的外建物)

イ. 土地利用権等割合：物件3の土地利用権等を法定地上権と判定し、その割合を30%と査定した。また目的外建物の土地利用権等を敷地占有利益と判定し、その割合を10%と査定した。

ウ. 及ぶ範囲：物件2における物件3の敷地利用範囲約64%

$$87.09\text{m}^2 \div (87.09\text{m}^2 + 48.73\text{m}^2) \div 0.64$$

物件2における目的外建物の敷地利用範囲約36%

$$48.73\text{m}^2 \div (87.09\text{m}^2 + 48.73\text{m}^2) \div 0.36$$

② 内訳価格及び一括価格

番号	基礎となる価格 (円) ア	土地利用権等価格 の控除及び加算(円) イ	占有減 価修正 ウ	市場性 修正 エ	競売市場 修正 オ	評価額(円) (ア±イ)×ウ ×エ×オ
1	129,000		1.00	0.70	0.60	50,000
2	1,419,000	－ 323,000	1.00	0.80	0.60	520,000
3	8,778,000	＋ 272,000	1.00	0.99	0.60	5,370,000
一括価格(合計)						5,940,000

ウ. 占有減価修正：必要なし

エ. 市場性修正：【物件1】・・・共有持分のみの土地 ▲30%

【物件2】・・・目的外建物 ▲20%

【物件3】・・・飼い猫による動物臭の可能性等を考慮 ▲1%

オ. 競 売 市 場 修 正 : 前 記「第 2 評 価 の 条 件」欄 記 載 の 競 売 市 場 の 特 殊 性 に よ る 修 正

但し、評価額は万円未満切捨てとする。合計が1万円未満のときは、千円未満切捨てとする。

第6 参考価格資料

- 1 地価調査価格 志布志ー7
所 在 : 志布志市有明町野井倉字東谷1239番3
価 格 : 4,700 円/㎡
位 置 : 吉村バス停 500m
価 格 時 点 : 令和7年7月1日
地 積 : 683 ㎡
供給処理施設 : 水道・下水
接 面 街 路 : 南 7m 市道
用 途 指 定 等 : 都市計画区域外
地 域 の 概 要 : 農地の中に一般住宅が散在する住宅地域

2 固定資産税評価額（令和8年1月1日）

物件1	310,261	円
物件2	971,496	円
物件3	6,013,849	円

第7 附属資料


- 1 受命物件の位置図
- 2 住宅地図写し（ゼンリン住宅地図 志布志市202403）
- 3 公図写し
- 4 地積測量図写し
- 5 建物図面・各階平面図写し
- 6 土地建物位置関係図
- 7 建物間取図
- 8 現況写真

以 上

位置図



公 図 写

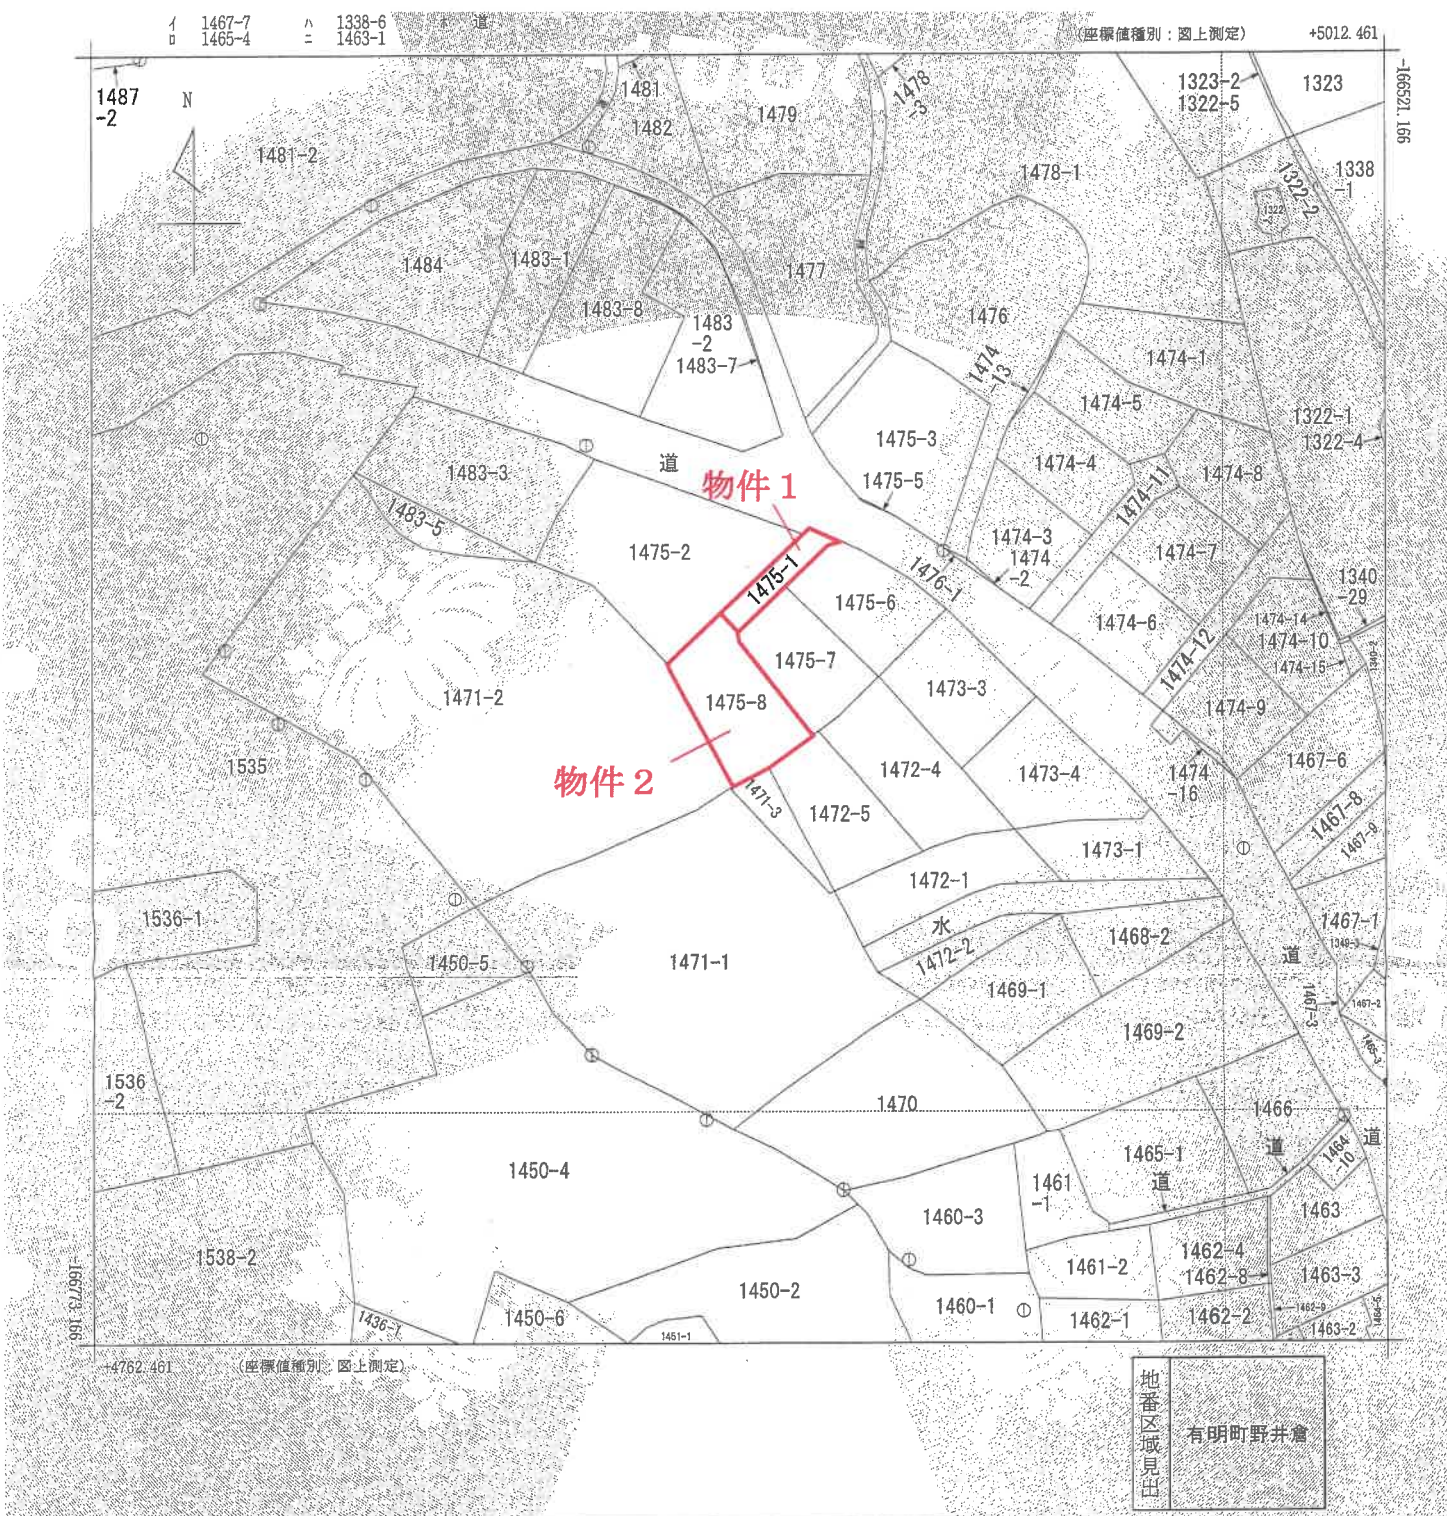

請 求 分	所 在	志布志市有明町野井倉字吉村				地 番	1475番8			
出 力 縮 尺	1/1000	精 度 区 分	乙一	座 標 系 番 号 又 は 記 号	II	分 類	地図(法第14条第1項)		種 類	地籍図
作 成 年 月 日	昭和54年12月				備 付 年 月 日 (原 図)	昭和56年11月20日		補 記 事 項		

これは地図に記録されている内容を証明した書面である。

令和8年3月16日
鹿児島地方方法務局曾於出張所
登記官

請求番号：9-1
(1/1)

A 3判を A 4判に縮小

地積測量図

登記年月日：平成27年4月23日

地積測量図

地番 1475-1
1475-6-8

土地の所在 志布志市有明町野井倉字吉村

地番	① 1475-1	② 1475-6	③ 1475-7	④ 1475-8	⑤ 1475-9	⑥ 1475-10	⑦ 1475-11	⑧ 1475-12	⑨ 1475-13	⑩ 1475-14	⑪ 1475-15	⑫ 1475-16	⑬ 1475-17	⑭ 1475-18	⑮ 1475-19	⑯ 1475-20	⑰ 1475-21	⑱ 1475-22	⑲ 1475-23	⑳ 1475-24	㉑ 1475-25	㉒ 1475-26	㉓ 1475-27	㉔ 1475-28	㉕ 1475-29	㉖ 1475-30	㉗ 1475-31	㉘ 1475-32	㉙ 1475-33	㉚ 1475-34	㉛ 1475-35	㉜ 1475-36	㉝ 1475-37	㉞ 1475-38	㉟ 1475-39	㊱ 1475-40	㊲ 1475-41	㊳ 1475-42	㊴ 1475-43	㊵ 1475-44	㊶ 1475-45	㊷ 1475-46	㊸ 1475-47	㊹ 1475-48	㊺ 1475-49	㊻ 1475-50	㊼ 1475-51	㊽ 1475-52	㊾ 1475-53	㊿ 1475-54	
NO.	82	83	84	

建物図面・各階平面図写


登記年月日：平成28年10月6日

これは図面に記載されている内容を証明した書面である。
令和8年3月16日 鹿児島地方延務局豊後出張所 登記官



各階平面図

建物図面

家屋番号	1475番8
建物の所在	志布志市右明町野井角字吉村1475番地8

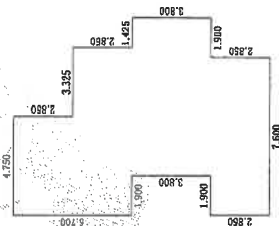

求積表	
4.750	× 2.850
8.075	× 2.850
1.000	× 3.800
1.600	× 2.850
1.900	× 2.850
計 87.09125	
床面積 87.09 ㎡	

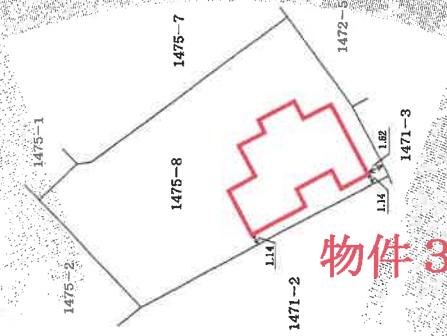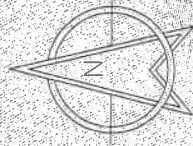

作製者


縮尺 1/250

申請人


縮尺 1/500

A3判をA4判に縮小


土地建物位置関係図

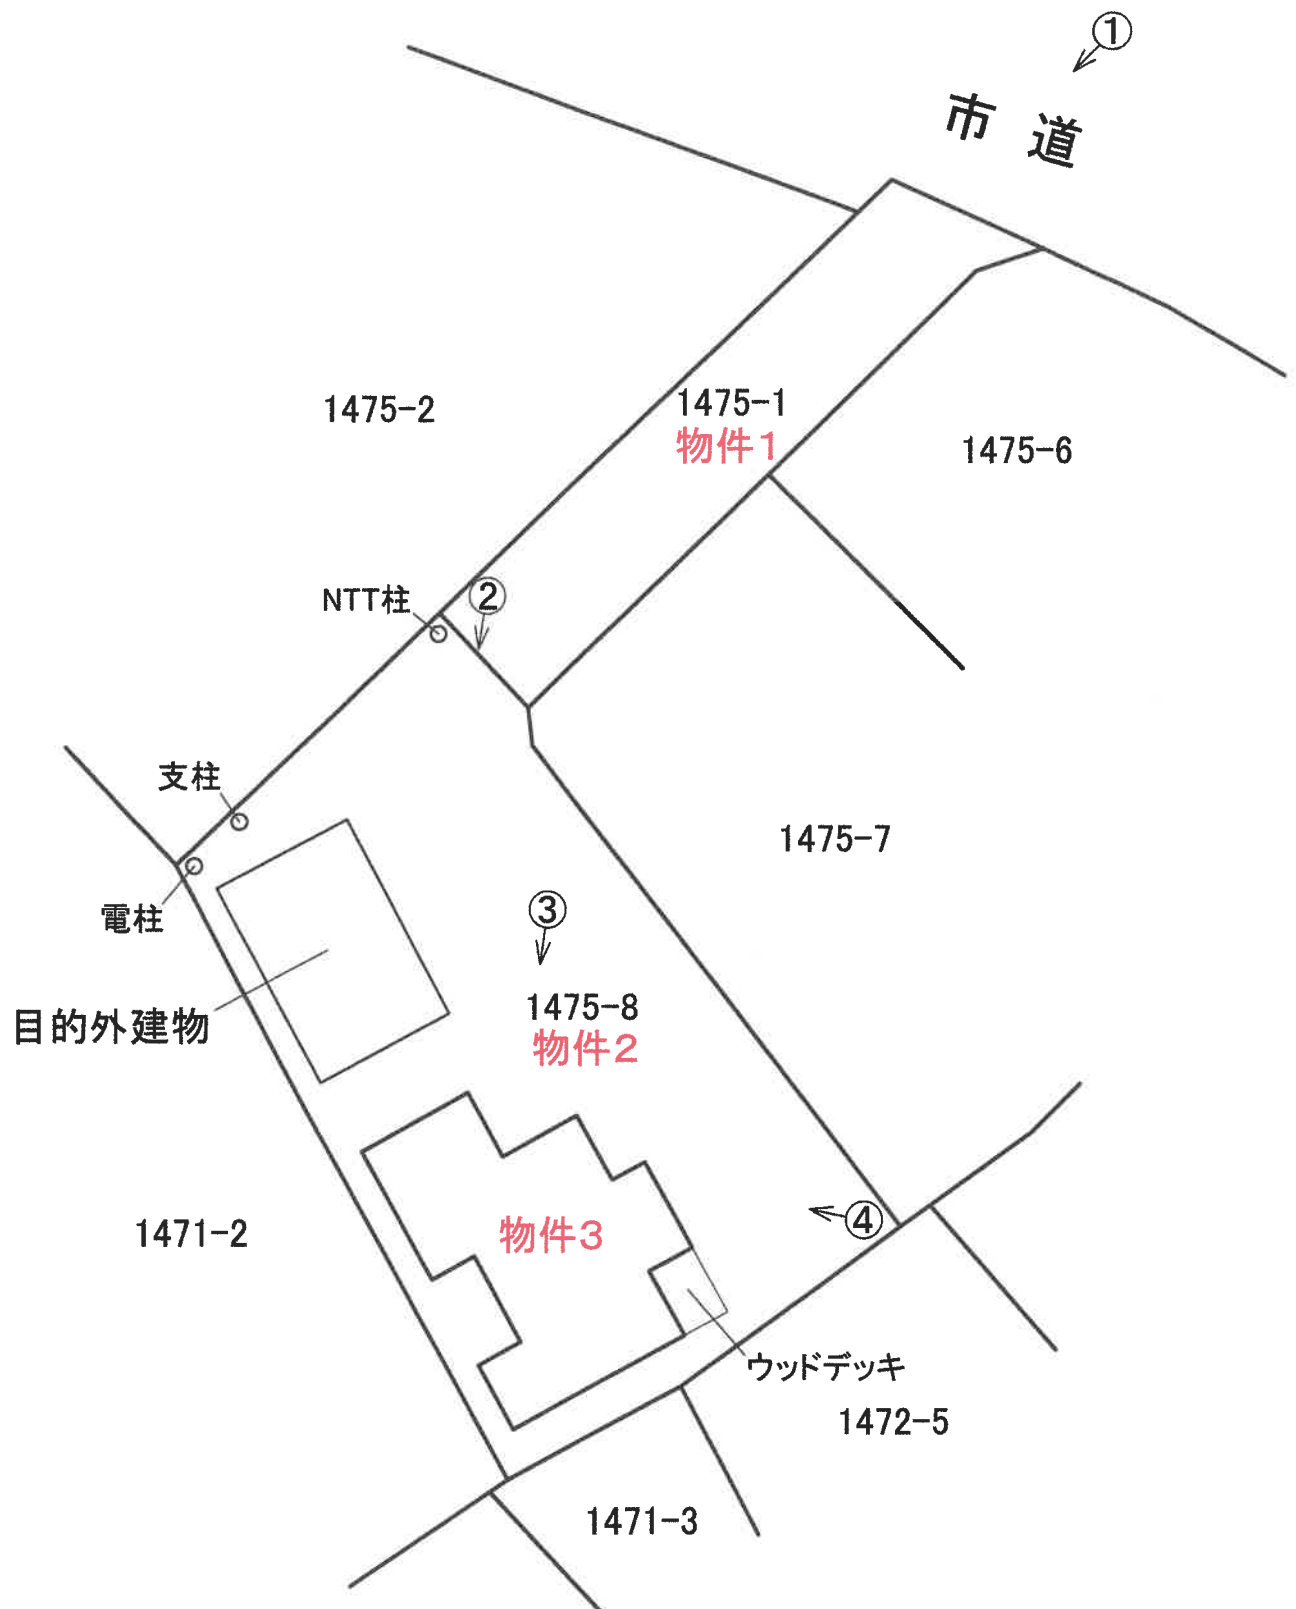


※ 本図面は概略図であり、正確なものではありません。

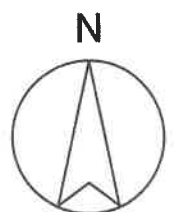

建物間取図

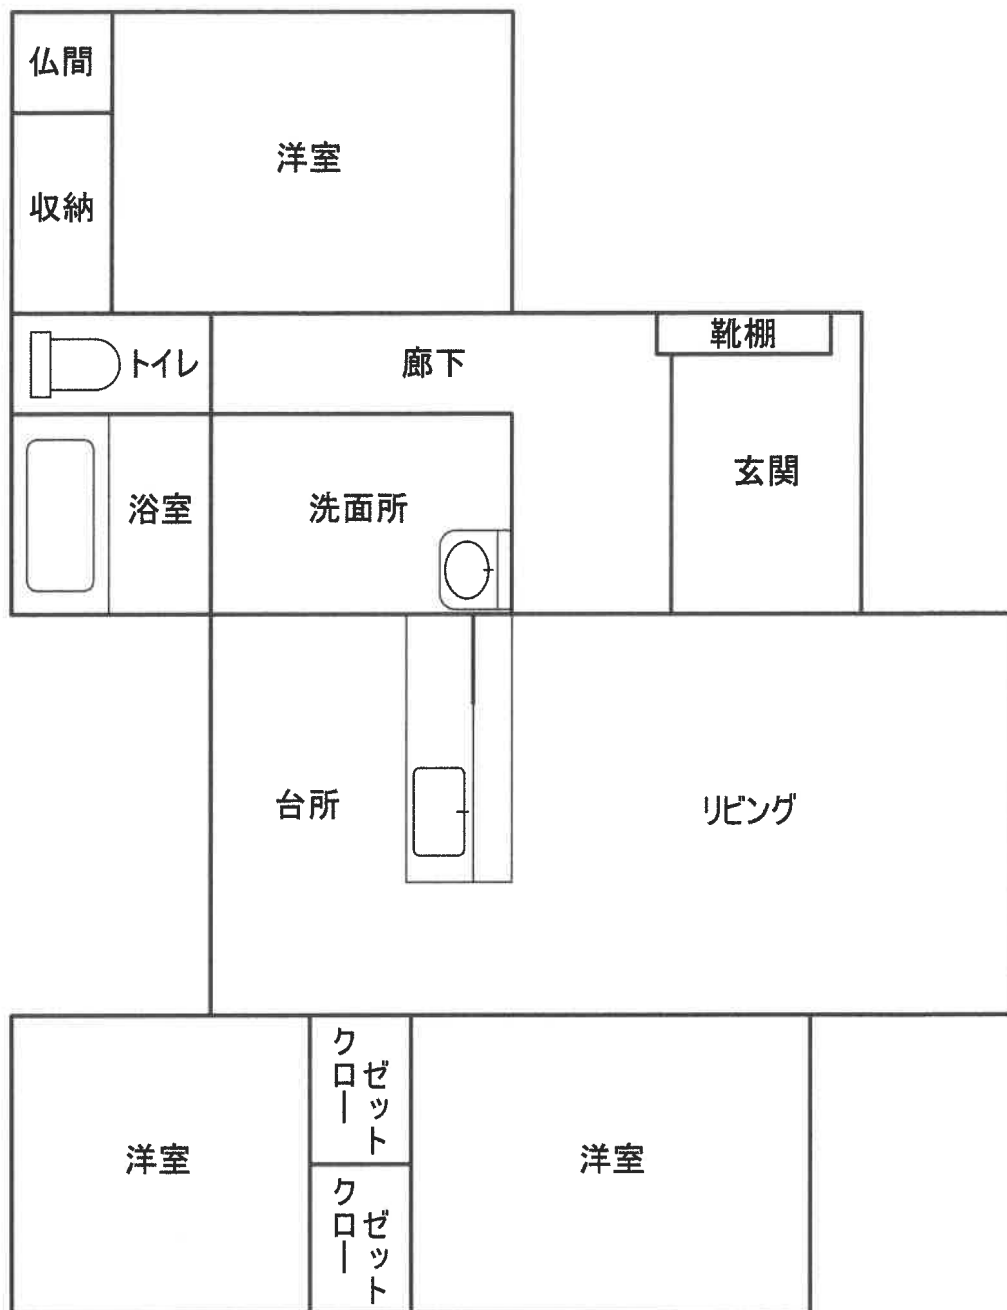

※ 本図面は概略図であり、正確なものではありません。

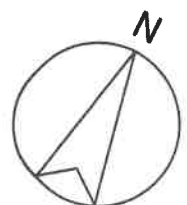

現況写真



カメラ位置 ①



カメラ位置 ②



カメラ位置 ③



カメラ位置 ④