

期 間 入 札 の 公 告

令和 8 年 2 月 10 日

福島地方裁判所第一民事部

裁判所書記官 蛭 名 恒 心

別紙物件目録記載の不動産を下記のとおり期間入札に付します。

記

入札期間	令和 8 年 3 月 3 日 午前 9 時 0 0 分から 令和 8 年 3 月 1 0 日 午後 5 時 0 0 分まで	
開札期日	日 時 場 所	令和 8 年 3 月 1 7 日 午前 1 0 時 0 0 分 福島地方裁判所売却場
売却決定 期日	日 時 場 所	令和 8 年 4 月 7 日 午前 9 時 3 0 分 福島地方裁判所第一民事部
買受申出の保証の 提供方法	下記のいずれかによる。 (1) 当裁判所の預金口座に金銭を振り込んだ旨の金融機関の証明書。 (2) 銀行, 損害保険会社, 農林中央金庫, 商工組合中央金庫, 全国を地区とする信用金庫連合会, 信用金庫又は労働金庫の支払保証委託契約締結証明書。	
買受申出の資格の 制限(民事執行規則 3 3 条)	☆印を付した物件は農地であるので, 権限を有する行政庁の交付した買受適格証明書を有する者及び買受けについて農地法上の許可又は届出を必要としない者に限り, 買受申出をすることができます。	
一般の閲覧に供するため, 物件明細書・現況調査報告書・評価書の各写しを令和 8 年 2 月 1 0 日から当庁物件明細書等閲覧所に備え置きます。		

物件番号	売却基準価額（円）	一括 売却	買受申出保証額（円）	令和7年度	
	買受可能価額（円）			固定資産税（円）	都市計画税（円）
1～3	10,240,000 8,192,000	一括	2,048,000	55,335	14,948
1	3,910,000				
2	310,000				
3	6,020,000				

物 件 目 録

- 1 所 在 福島市三河南町
 地 番 3 5 番 3
 地 目 宅地
 地 積 1 1 2. 4 2 平方メートル

- 2 所 在 福島市三河南町
 地 番 3 5 番 9
 地 目 宅地
 地 積 8. 7 5 平方メートル

- 3 所 在 福島市三河南町 3 5 番地 3
 家屋 番号 3 5 番 3
 種 類 居宅
 構 造 木造合金メッキ鋼板葺 2 階建
 床 面 積 1 階 4 9. 2 7 平方メートル
 2 階 4 8. 2 3 平方メートル

物 件 明 細 書

令和 8年 1月21日

福島地方裁判所第一民事部

裁判所書記官 蛭 名 恒 心

1 不動産の表示

【物件番号1～3】

別紙物件目録記載のとおり

2 売却により成立する法定地上権の概要

なし

3 買受人が負担することとなる他人の権利

【物件番号2】

地役権

範 囲 全部

要役地 福島市三河南町35番7、福島市三河南町35番8

設定日 平成18年9月28日

目 的 通行

4 物件の占有状況等に関する特記事項

【物件番号1～3】

本件所有者が占有している。

5 その他買受けの参考となる事項

【物件番号1, 2】

福島市三河南町35番8を承役地とする地役権設定登記がある。

《 注 意 書 》

- 1 本書面は、現況調査報告書、評価書等記録上表れている事実等を記載したものであり、関係者の間の権利関係を最終的に決める効力はありません（訴訟等により異

なる判断がなされる可能性もあります)。

- 2 記録上表れた事実等がすべて本書面に記載されているわけではありませんし、記載されている事実や判断も要点のみを簡潔に記載されていますので、必ず、現況調査報告書及び評価書並びに「物件明細書の詳細説明」も御覧ください。
- 3 買受人が、占有者から不動産の引渡しを受ける方法として、引渡命令の制度があります。引渡命令に関する詳細は、「引渡命令の詳細説明」を御覧ください。
- 4 対象不動産に対する公法上の規制については評価書に記載されています。その意味内容は「公法上の規制の詳細説明」をご覧ください。
- 5 各種「詳細説明」は、閲覧室では通常別ファイルとして備え付けられています。

物 件 目 録

- | | | |
|---|-------|--|
| 1 | 所 在 | 福島市三河南町 |
| | 地 番 | 3 5 番 3 |
| | 地 目 | 宅地 |
| | 地 積 | 1 1 2. 4 2 平方メートル |
| 2 | 所 在 | 福島市三河南町 |
| | 地 番 | 3 5 番 9 |
| | 地 目 | 宅地 |
| | 地 積 | 8. 7 5 平方メートル |
| 3 | 所 在 | 福島市三河南町 3 5 番地 3 |
| | 家屋 番号 | 3 5 番 3 |
| | 種 類 | 居宅 |
| | 構 造 | 木造合金メッキ鋼板葺 2 階建 |
| | 床 面 積 | 1 階 4 9. 2 7 平方メートル
2 階 4 8. 2 3 平方メートル |

令和 7 年（ケ）第 17 号
令和 7 年 10 月 17 日受理
令和 7 年 11 月 26 日提出

現 況 調 査 報 告 書

福 島 地 方 裁 判 所

執行官 穴 戸 真

（注）チェック項目中の調査結果は、「■」の箇所の記載のとおり

物 件 目 録

- | | | |
|---|-------|--|
| 1 | 所 在 | 福島市三河南町 |
| | 地 番 | 3 5 番 3 |
| | 地 目 | 宅地 |
| | 地 積 | 1 1 2. 4 2 平方メートル |
| 2 | 所 在 | 福島市三河南町 |
| | 地 番 | 3 5 番 9 |
| | 地 目 | 宅地 |
| | 地 積 | 8. 7 5 平方メートル |
| 3 | 所 在 | 福島市三河南町 3 5 番地 3 |
| | 家屋 番号 | 3 5 番 3 |
| | 種 類 | 居宅 |
| | 構 造 | 木造合金メッキ鋼板葺 2 階建 |
| | 床 面 積 | 1 階 4 9. 2 7 平方メートル
2 階 4 8. 2 3 平方メートル |

不動産の表示	「物件目録」のとおり		
住居表示	福島市三河南町14番12号		
土地	物件1、2		
現況地目	☒ 宅地(物件1、2) ☐ 公衆用道路(物件) ☐ (物件)		
形状	☒ 公図のとおり ☐ 地積測量図のとおり ☐ 建物図面(各階平面図)のとおり ☐ 土地建物位置関係図のとおり ☐		
占有者及び占有状況	☒ 土地所有者 ☐ その他の者 上記の者が本土地上に下記建物を所有し、占有している ☐ 「占有者及び占有権原」のとおり		
下記以外の建物(目的外建物)	☒ ない ☐ ある(詳細は「目的外建物の概況」のとおり)		
その他の事項	物件2には、隣接地(35番8)所有者に対する通行目的の地役権が設定されている 物件1の南西端に簡易物置(動産)が存する		
建物	物件3		
種類、構造及び床面積の概略	☒ 公簿上の記載とほぼ同一である ☐ 公簿上の記載と次の点が異なる(☐ 主である建物 ☐ 附属建物) ☐ 種類: ☐ 構造: ☐ 床面積:		
物件目録にない附属建物	☒ ない ☐ ある { 種類: 構造: 床面積:		
占有者及び占有状況	☒ 建物所有者 ☐ その他の者 上記の者が本建物を 居宅 として使用している ☐ 「占有者及び占有権原」のとおり		
上記以外の敷地(目的外土地)	☒ ない ☐ ある(詳細は「目的外土地の概況」のとおり)		
その他の事項			
執行官保管の仮処分	☒ ない ☐ ある { 地方裁判所 支部 令和 年 () 第 号 保管開始日 令和 年 月 日		
土地建物の位置関係	☐ 建物図面(各階平面図)のとおり ☒ 土地建物位置関係図のとおり		

(注) チェック項目中の調査結果は、「☒」の箇所の記載のとおり

関 係 人 の 陳 述 等	
陳 述 者 (当事者等との関係)	陳 述 内 容 等
■ 債務者兼物件所有者	1 私は、本件の債務者兼物件所有者です。 2 本件建物は、平成18年10月に新築で建てられたものを、本件土地と一緒に平成19年3月に購入しました。 3 購入してから、ずっと家族で暮らしており、この間有償無償を問わず誰かに貸したことはありません。 4 太陽光発電設備、床暖房設備、カーポートはありません。本件敷地内に簡易物置（動産）と東北電力の電柱があります。 5 増改築したところはありません。 6 令和4年3月の福島県沖地震で、外壁に一部剥離した箇所があります。また、洗面台の排水が悪いのと、台所の自動食器洗浄機が故障しています。 7 現在家の中で猫を2匹、ウサギを2羽飼っています。 8 物件2（35番9）に、隣接した35番8の所有者に対し、通行を目的とした地役権が設定されています。また、35番8には、物件2の所有者に対し、通行を目的とした地役権が設定されています。これは、お互い自家用車等を停める際に、隣の土地を通行できるよう無償で設定されたものと聞いています。 （11月13日物件所在地で面談し事情聴取）

(注) チェック項目中の調査結果は、「■」の箇所の記載のとおり

執行官の意見

- 1 本件物件の状況は、公図写し、地積測量図、各階平面図、建物図面、土地建物位置関係図、建物間取図及び添付写真のとおりである。
- 2 本件土地に隣接する各土地のうち、35番4は福島市が所有する公衆用道路であり、南側市道へ出るための通路として隣接する土地の利用者が無償で利用している。また、35番7、35番8、32番1、32番2及び35番2の各土地は、公簿上、いずれも第三者が所有する宅地となっているが、現況地目も同様である。
- 3 本件物件に関して調査、目視により見分した結果は、次のとおりである。
 - (1) 物件1土地について
 - ア 物件3の敷地以外の部分も舗装されており、地割れや陥没等は見られなかった。
 - イ 隣接地との境界は明確になっており、争いは見られない。
 - ウ 南西端に簡易物置(動産)が存する。
 - エ 東側に東北電力の電柱が存する。
 - (2) 物件2土地について
 - ア 隣接した35番8の所有者に対し、通行を目的とした地役権が設定されているが、特に費用や利用上の制限はない。
 - イ レンガ敷きとなっており、地割れや陥没等は見られず、境界も明確である。
 - (3) 物件3建物について
 - ア 平成18年10月新築の建物である。
 - イ 1階リビングダイニング、2階南西側洋室の内壁に一部亀裂が見られる。また、2階南東側洋室のサッシガラスにひびが入っている他、同室及び北東側洋室の壁クロスに剥離している箇所がある。
 - ウ 建物全体の床において、歩くと撓んだり沈む箇所は確認できなかった。

(注) チェック項目中の調査結果は、「■」の箇所の記載のとおり

調 査 の 経 過		
調 査 の 日 時	調 査 の 場 所 等	調 査 の 方 法 等
R 7 年 1 0 月 2 0 日 (月) : - :	執行官室	福島市役所税務課に対し、固定資産税に関して保有する図面の交付申請書を送付 (1 0 月 3 1 日受領)
R 7 年 1 0 月 2 0 日 (月) 1 0 : 0 0 - 1 0 : 1 0	福島地方法務局	登記事項要約書交付申請 (同日受領)
R 7 年 1 0 月 2 4 日 (金) 1 3 : 3 0 - 1 3 : 4 0	物件所在地	物件確認、占有調査、写真撮影
R 7 年 1 1 月 1 3 日 (木) 1 0 : 0 0 - 1 0 : 5 0	物件所在地	立入調査、占有調査、写真撮影、評価人同行 物件所有者 占有者 関係人から事情聴取
年 月 日 () : - :		
年 月 日 () : - :		
年 月 日 () : - :		

(特記事項)

■ 令和 7 年 1 1 月 1 3 日

1 目的物件は不在で施錠されていると予想されたので、立会人及び解錠技術者を同行して臨場した。

2 目的物件は在宅で解錠されていたが、在宅者に抵抗等の可能性があったため、立会人を立ち会わせた。

☐ 令和 年 月 日


目的物件は不在で施錠されていたので、立会人を立ち会わせ、技術者に解錠させて建物内に立ち入った。

☐ 令和 年 月 日

☐ 令和 年 月 日

休日・夜間執行許可の提示をした。

(注) チェック項目中の調査結果は、「■」の箇所の記載のとおり

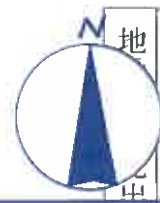

三河南町

公図写

縮尺=1:600

所在地 福島市三河南町

(6 枚目)

地番 35番3

これは図面に記録されている内容を証明した書面である。
(福島地方方法務局管轄)
令和7年8月29日 東京法務局

様式第(用) - 8

9983351

255-ゴ-シ

番 35-1 ないし 35-9

地 積 測 量 図

H17.7.7

1/2

来 積 登

土地の所在 福島市三河南町

(A) 35-1				(世界測地系座標)			
地番	境界線の種類	ln	ln+1	ln	ln+1	ln	ln+1
73	新築境界線	54730.70	54730.70	11.048	11.048	54730.70	54730.70
74	新築境界線	54730.70	54730.70	4.909	4.909	54730.70	54730.70
75	新築境界線	54730.70	54730.70	-2.217	-2.217	54730.70	54730.70
76	新築境界線	54730.70	54730.70	-10.900	-10.900	54730.70	54730.70
77	新築境界線	54730.70	54730.70	-2.217	-2.217	54730.70	54730.70
78	新築境界線	54730.70	54730.70	-10.900	-10.900	54730.70	54730.70
○：細則第77条1項8号に定める境界線 新：新設の境界線 既：既設の境界線

既知点の名称及び座標値 (世界測地系座標)

既知点の名称	X座標	Y座標
GPS基準点 H117	195001.195	54338.974
GPS基準点 H118	195010.270	54528.490

基準点座標値 (世界測地系座標)

基準点の名称	座標の種類	X座標	Y座標
△	新築基準点	195001.195	54338.974
△	新築基準点	195010.270	54528.490

境界線の種類	境界線の種類
田C	コンクリート
田D	コンクリート
田E	コンクリート
作成者

成 17 年 8 月 21 日(作製)

申請人

細尺 1/250

平成17年7月7日 登記

機式第(用)一8

9983352

區量測積地

35-1 ないし 35-9

町 榑 同 川 七 畠 福 在 所 の 地 上

2葉の2

[illegible]

項目	単位	1955年		1956年	1957年	
----	----	-------	--	-------	-------	

[illegible][illegible][illegible]

調査地点	(F) 35-1-B	石英質の電別	In	Yn	Yn+1-In	10 ⁻¹ (Yn+1-Q-1)	(世界3500系電別)
26		石英質の電別	95060.762	54744.096	2.956	64.74	10 ⁻¹ (Yn+1-Q-1)
27		石英質の電別	95060.711	54744.543	2.956	64.74	10 ⁻¹ (Yn+1-Q-1)
28		石英質の電別	95079.166	54751.781	4.680	95.556	56.658
29		石英質の電別	95079.166	54751.781	4.680	95.556	56.658
境界	境界線の種類
田C	コンクリート扶
Op	プラスチック扶
OB	鉄 板
XR	ア レ ー ト
△M	木

新：新設の境界標
既：既設の境界標

○：細則第77条1項8号に定める境界線

作製者

成 17 年 8 月 21 日作製)

人 類 中

1/

これは図面に記録されている内容を証明した書面である。

(福島地方法務局管轄)

令和7年8月29日

東京法務局

產品(四)

(8 枚目)

0003085 各階平面図

家屋番号 35番3

建物の所在 福島市三河南町35番地3

建物図名階平面


平成19年3月27日登記

1階

求積表

イ	3.185 × 8.190	=	26.0852
ロ	2.730 × 7.280	=	19.8744
ハ	1.820 × 1.820	=	3.3124
計		=	49.2720

床面積 = 49.27㎡

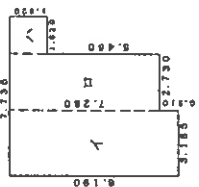


2階

求積表

イ	3.185 × 6.825	=	21.7376
ロ	2.730 × 7.280	=	19.8744
ハ	1.820 × 3.640	=	6.6248
計		=	48.2368

床面積 = 48.23㎡

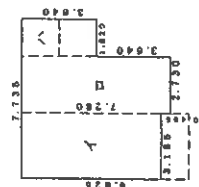


作成者

申請人

縮尺 1/250

縮尺 1/500

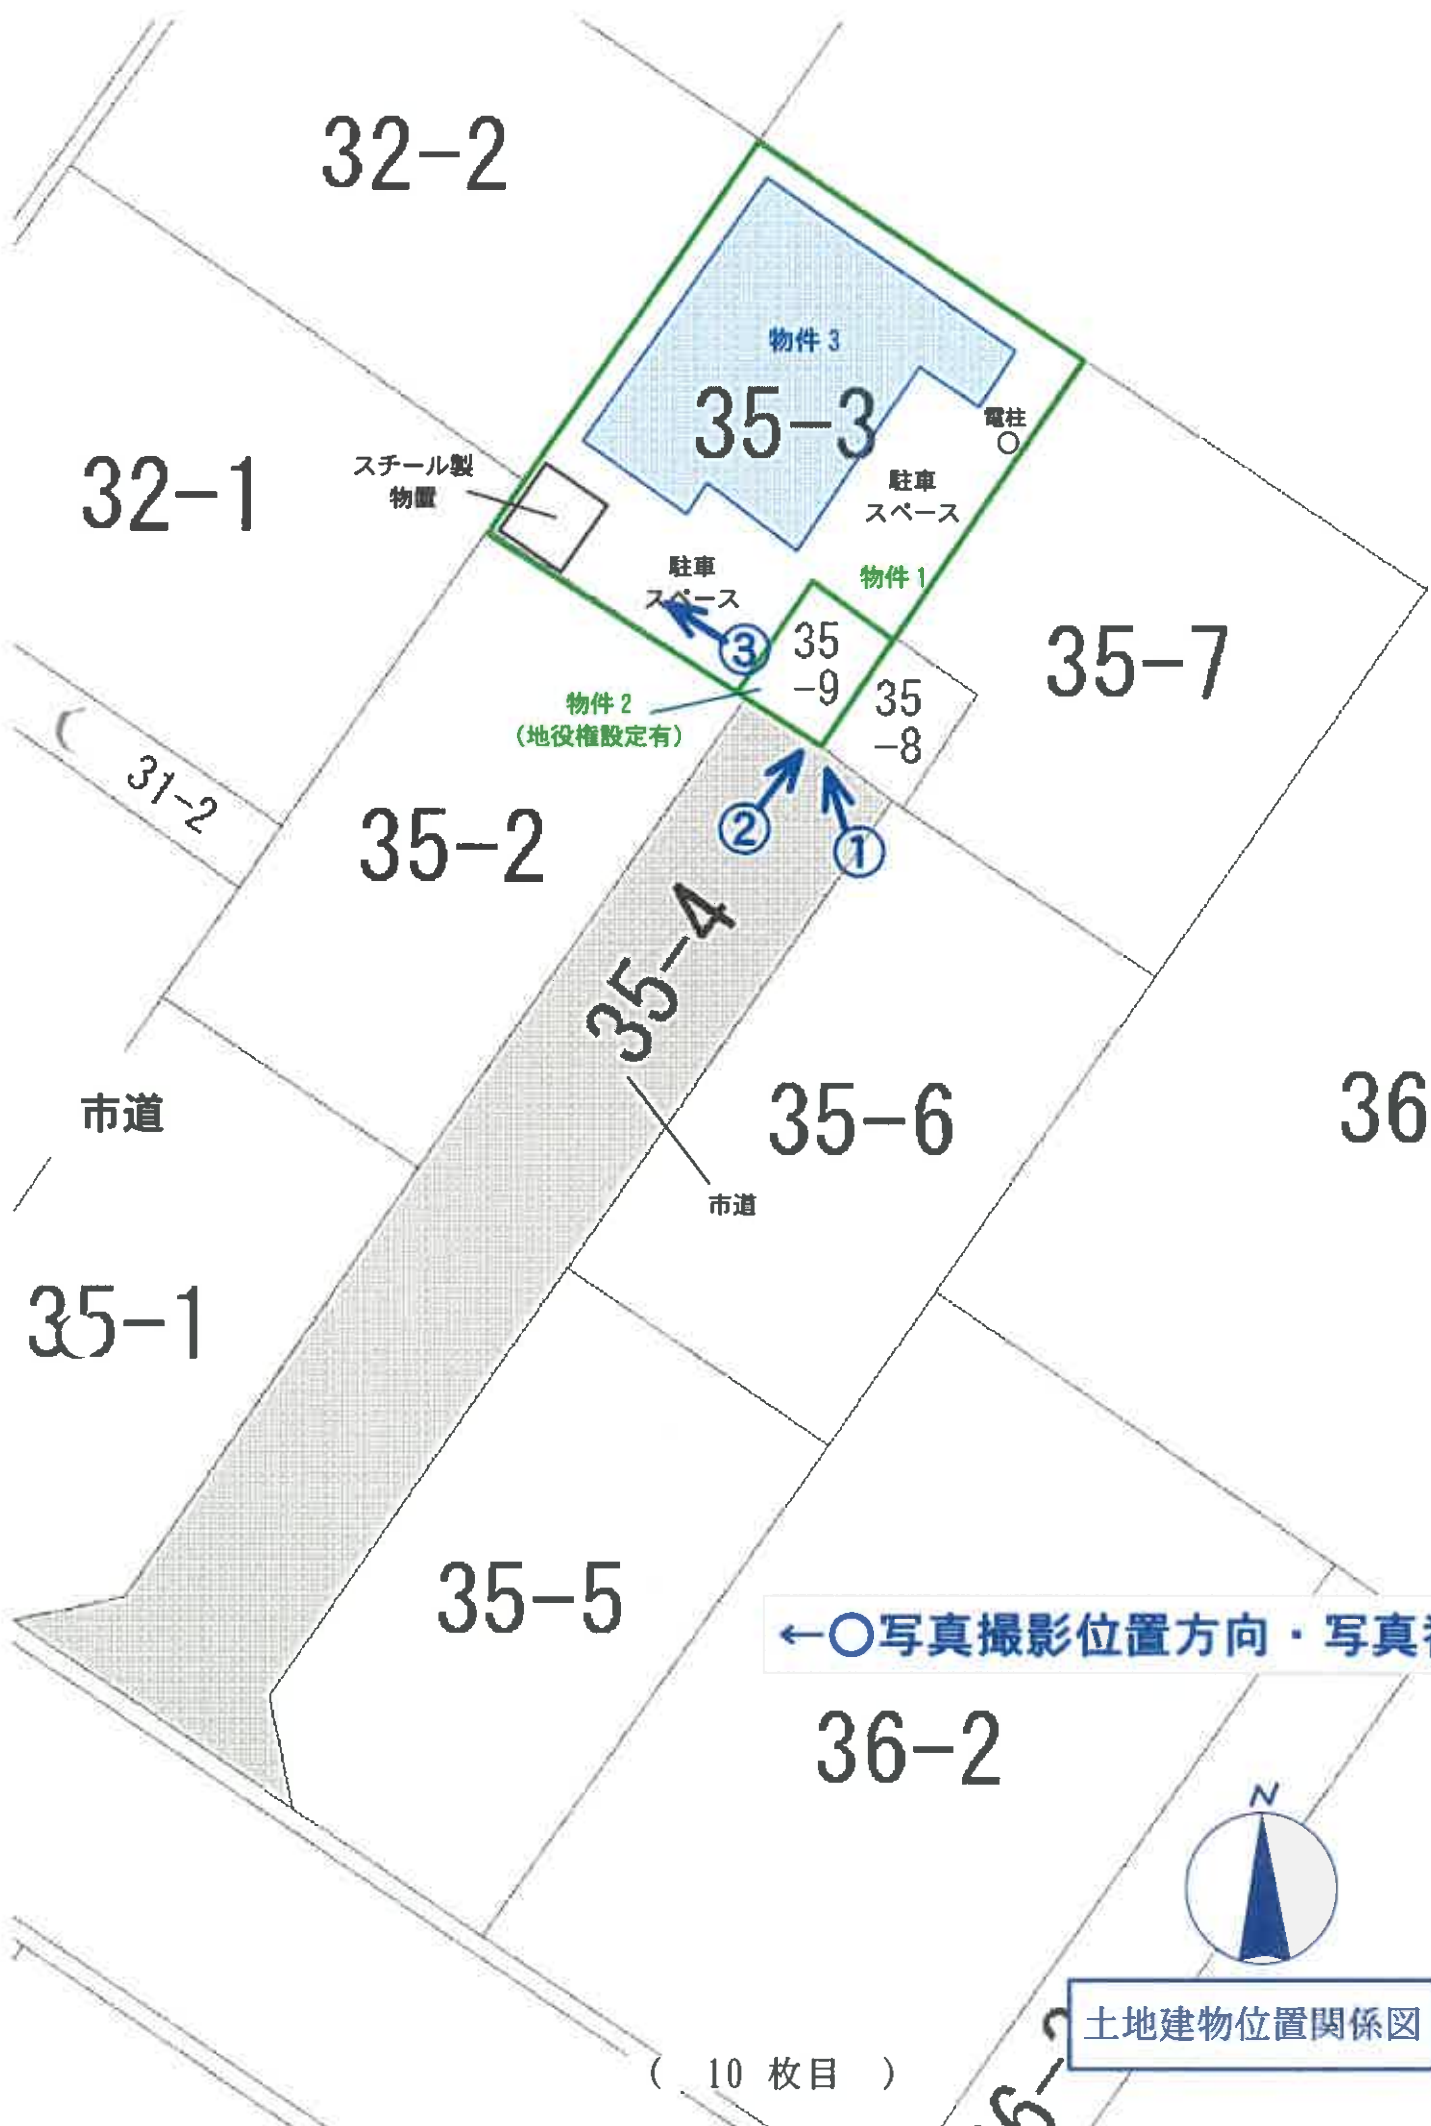



←○写真撮影位置方向・写真番号



土地建物位置関係図

建物間取図

物件 3

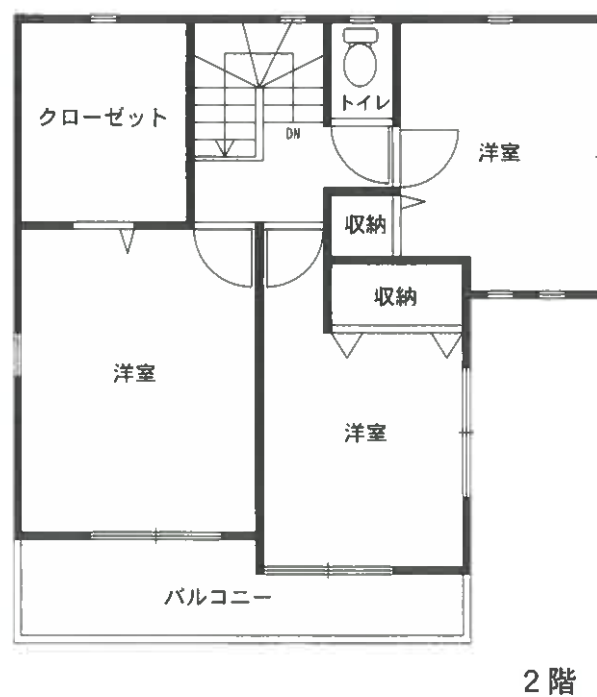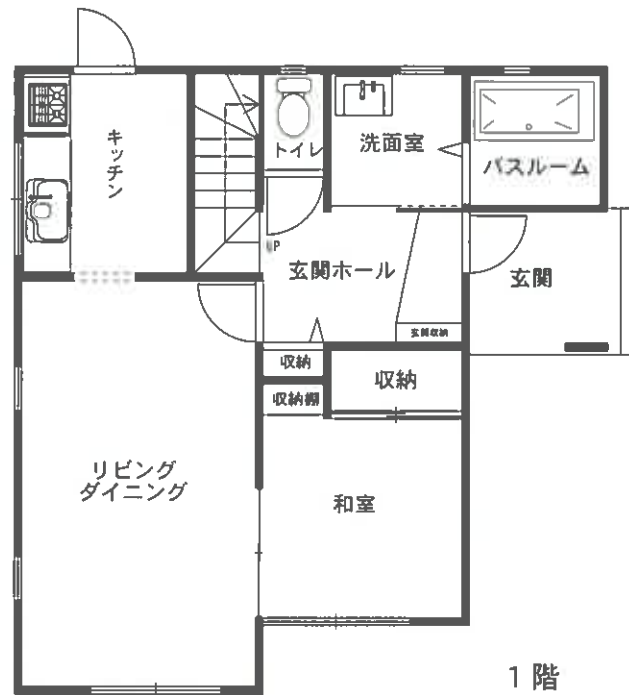

建物間取図

物件3



物件1

物件2

No. 1

※オレンジの境界線は目安である

物件3



物件1

物件2

No. 2

※オレンジの境界線は目安である

簡易物置(動産)

物件3



物件1

No. 3



No. 4

物件3:1階リビングダイニングの状況



No. 5

物件3:1階和室の状況



No. 6

物件3:1階台所の状況



No. 7

物件3:1階浴室の状況



No. 8

物件3:2階南西側洋室の状況



No. 9

物件3:2階北東側洋室の状況



No. 10

物件3:1階リビングダイニングの壁の亀裂



No. 11

物件3:2階南東側洋室のサッシの亀裂



No. 12

物件3:2階南西側洋室の壁クロスの剥離

令和 7 年（ケ）第 17 号
令和7年11月13日 現地調査
令和7年12月3日 評 価

福島地方裁判所第一民事部 御中

評 価 書

評価人 不動産鑑定士

二瓶 直之

第1 評価額

一括価格	
金10,240,000円	
内訳価格	
物件1（土地）	金3,910,000円
物件2（土地）	金310,000円
物件3（建物）	金6,020,000円

- 1 一括価格は、物件1～3の各不動産について、一括売却（民事執行法61条本文）を行うことを前提とした場合の価格である。
- 2 内訳価格は、配当等の判断のために一括価格の内訳として算出した価格である。
- 3 物件1・2の内訳価格は、物件3のための土地利用権等価格を控除した価格であり、物件3の内訳価格は、当該土地利用権等付建物としての価格である。

第2 評価の条件

- 1 本件評価は、民事執行法により売却に付されることを前提とした適正価格を求めるものである。
したがって、求めるべき評価額は、一般の取引市場において形成される価格ではなく、一般の不動産取引と比較しての競売不動産特有の各種の制約（売主の協力が得られないことが常態であること、買受希望者は内覧制度によるほかは物件内部の確認が直接できないこと、引渡しを受けるために法定の手続をとらなければならない場合があること、目的物の種類又は品質に関する不適合には担保責任がないこと）等の特殊性を反映させた価格とする。
- 2 評価は、目的物件の調査時点における現状に基づいて行うものであり、調査日以降発生した物件の現状変更については原則として考慮していない。
- 3 現地での物件調査は、原則として目視可能な部分に限定される。
- 4 物件に関する情報提供の内容は、民事執行法58条4項に定める場合を除いて、原則として公共機関で公開された資料に基づくものである。

第3 目的物件

番号	所 在 等	登 記	現 況 (記載のない事項は、登記とほぼ同じ)
1	所 在 地 番 地 目 地 積	福島市三河南町 3 5 番 3 宅地 112.42m ²	
2	所 在 地 番 地 目 地 積	福島市三河南町 3 5 番 9 宅地 8.75m ²	
3	所 在 家屋番号 種 類 構 造 床 面 積	福島市三河南町 3 5 番地 3 3 5 番 3 居宅 木造合金メッキ鋼板葺 2 階建 1階： 49.27m ² 2階： 48.23m ² 計： 97.50m ²	
番号	特 記 事 項		
	特になし		

第4 目的物件の位置・環境等

1 土地の概況及び利用状況等（物件1・2）

位 置 ・ 交 通	J R 東北本線「福島」駅の西方約500m（道路距離、以下同じ） 三河台小学校まで約200m 岳陽中学校まで約650m 商業施設ヨークタウン野田まで約750m	
付 近 の 状 況	当該地域は、J R 福島駅西口に近く、戸建住宅のほか店舗等も見られる地域である。	
主 な 公 法 上 の 規 制 等 (道路の幅員等の 個別的な規制を 考慮しない一般 的な規制)	都市計画区分 用 途 地 域 建 ぺ い 率 容 積 率 防 火 規 制 その他の規制	市街化区域 第1種住居地域 60% 200% 準防火地域 周知の埋蔵文化財包蔵地の指定なし
画 地 条 件	間口2.25m、最大奥行約12m、地積計121.17㎡ 長方形、中間画地、概ね平坦 道路と概ね等高に接する。	
接 面 道 路 の 状 況	南側 幅員約4.5m 舗装市道 (建築基準法42条1項1号)	
土 地 の 利 用 状 況 等	土地所有者が、目的土地上に物件3建物を所有し、占有している。	
供給処理施設	上 水 道 あり ガス配管 なし 下 水 道 あり (注) 供給処理施設における「あり」とは、目的物件の接面道路に該当施設の 本管又は私設管（以下、施設管という）が通っており通常で敷地 内への引込が出来る状態にあることをいう。「なし」とは、目的物件を 含めた周辺に施設管が配置されておらず敷地内に引込むことが不可能な 場合等をいう。「不明」とは、接面道路に施設管は敷設されていないに もかかわらず供給処理施設を利用している場合や、役場での確認事項に 疑義がある場合等で将来的に当該施設が利用できるかどうか不明な場合 をいう。	

特 記 事 項	① 物件２には南東側隣接地（35番８）所有者に対する通行目的の地役権が、35番８には物件２所有者に対する通行目的の地役権がそれぞれ設定されており、お互いの自家用車等を駐車する際、隣の土地を通行可能としている。 ② 物件３建物のための法定地上権成立を前提に評価する。 ③ 敷地南西端にはスチール製物置（動産）が設置されている。
---------	---

2 建物の概況及び利用状況
(物件3)

区 分	主である建物 35番3
建築時期及び 経済的残存 耐用年数	建築年月日(登記記載) : 平成18年10月12日 新築 経 過 年 数 : 19年 経済的残存耐用年数 : 6年
仕 様	構 造 : 木造 屋 根 : 合金メッキ鋼板葺 外 壁 : サイディング 天 井 : クロス貼り等 内 壁 : クロス貼り等 床 : フローリング、畳等 設 備 : 電気・給排水衛生設備等 その他 : オール電化
床 面 積 (現 況)	1階 : 49.27㎡ 2階 : 48.23㎡ 計 : 97.50㎡ *登記と概ね合致。
現況用途等	現況用途 : 居宅 間 取 り : 別添間取図のとおり
品 等	普通
保守管理の 状 態	普通 (現在ペットとして猫を2匹、ウサギを2匹室内で飼育しているが、維持管理の状態は普通程度である)
建物の利用 状 況	建物所有者が、本建物を住居として使用している。
特記事項	・ 特になし

第5 評価額算出の過程

1 基礎となる価格

(1) 物件1・2（土地）

目的土地の建付地価格を次のとおり求めた。

番号	標準画地価格 (円/㎡) ア	個別格差 イ	地 積 (㎡) ウ	建付減価 エ	建付地価格 (円) ア×イ×ウ×エ
1	111,000	0.95	112.42	1.00	11,850,000
2	111,000	0.95	8.75	1.00	920,000

ア 標準画地価格

上記標準画地価格は、次のとおり標準画地と目的物件に類似する標・基準地とを比較し、これに基づいて公示価格等を補修正して試算した価格と均衡が保たれていることから妥当な価格であると判断した。

地価公示 福島ー2

$$\begin{array}{ccccccccc} \text{公示価格等} & & \text{時点修正} & & \text{標準化補正} & & \text{地域格差} & & \text{規準とした価格} \\ 103,000\text{円/㎡} & \times & 102.9 / 100 & \times & 100 / 106 & \times & 100 / 90 & = & 111,000\text{円/㎡} \end{array}$$

◇時 点 修 正：公示価格等の価格時点から評価日までの推定変動率である。

◇標準化補正：画地条件：106%（方位）

◇地域格差：街路条件：100%

交通接近条件：100%

環境条件：90%（周辺環境等）

行政的条件：100%

格 差 率：90%

イ 個 別 格 差：街路条件：100%

交通接近条件：100%

環境条件：100%

画地条件：95%（方位 間口狭）

行政的条件：100%

その他の条件：100%

格 差 率：95%

ウ 地 積：登記数量

エ 建 付 減 価：建物と敷地との適応の状態等を考慮した結果、建付減価を行う必要はないと判断した。

(2) 物件3 (建物)

目的建物の再調達原価を建物建築費の推移動向を考慮した標準的な建築費に比準して求め、これに耐用年数に基づく方法及び観察減価法を併用して求めた現価率を乗じて、建物価格を求めた。

番号	再調達原価 (円/m ²) ア	現況延床面積 (m ²) イ	現価率 ウ	建物価格 (円) ア×イ×ウ
3	200,000	97.50	0.22	4,290,000

ウ 現 価 率 :

- a 経過年数 19年
- b 経済的残存耐用年数 6年
- c 観察減価及び中古物件の市場性 20%
- d 残価率 5%
- e 現価率 22%

$$e = \left\{ d + (1 - d) \times \frac{b}{a + b} \right\} \times (1 - c)$$

2 評価額の判定

前記により求めた価格に、土地については土地利用権等価格を控除し、建物については土地利用権等価格を加算し、さらに競売市場修正等を施して、下記のとおり評価額を求めた。

(1) 土地利用権等価格

番号	建付地価格 (円) ア	土地利用権等 の及ぶ範囲 イ	土地利用権等割合 ウ		土地利用権等価格 (円) ア×イ×ウ
1	11,850,000	1.00	0.45	法定地上権	5,330,000
2	920,000	1.00	0.45	法定地上権	410,000

イ 土地利用権等の及ぶ範囲：物件1・2土地の全範囲とした。

ウ 土地利用権等割合：土地利用権等を法定地上権と判定し、その割合を45%と査定した。

(2) 内訳価格及び一括価格

番号	基礎となる価格 (円) ア	土地利用権等価格 の控除及び加算 (円) イ	占有減 価修正 ウ	市場性 修正 エ	競売市場 修正 オ	評価額 (円) (ア+イ)×ウ×エ×オ
1	11,850,000	-5,330,000		1.00	0.60	3,910,000
2	920,000	-410,000		1.00	0.60	310,000
3	4,290,000	+5,740,000	1.00	1.00	0.60	6,020,000
一括価格（合計）						10,240,000

ウ 占有減価修正：特にない。

エ 市場性修正：本物件周辺は、市中心部や利便施設等への接近性に恵まれた、市内で人気の高い住宅地域の一つであることから、市場性修正は不要と判断した。

オ 競売市場修正：評価の条件欄記載の不動産競売市場の特殊性等を考慮した。

第6 参考価格資料

1 地価公示価格 福島ー2

所 在 : 福島市野田町2丁目189番3

価 格 : 103,000円/㎡

位 置 : 福島駅まで道路距離で約640m

価 格 時 点 : 令和7年1月1日

地 積 : 255㎡

供給処理施設 : 水道・下水道・都市ガス

接 面 街 路 : 南側6.5m市道

用 途 指 定 等 : 市街化区域

第1種住居地域

建ぺい率 60% 容積率 200%

地 域 の 概 要 : 一般住宅の中に事務所等が見られる住宅地域

2 固定資産税等課税標準額（令和7年1月1日現在）

	固定資産税課税標準額	都市計画税課税標準額
物件1	1,030,250円	2,060,503円
物件2	0円	0円
物件3	2,922,334円	2,922,334円

第7 附属資料


公 図 写

各階平面図・建物図面写

土地建物位置関係図

建 物 間 取 図

以 上

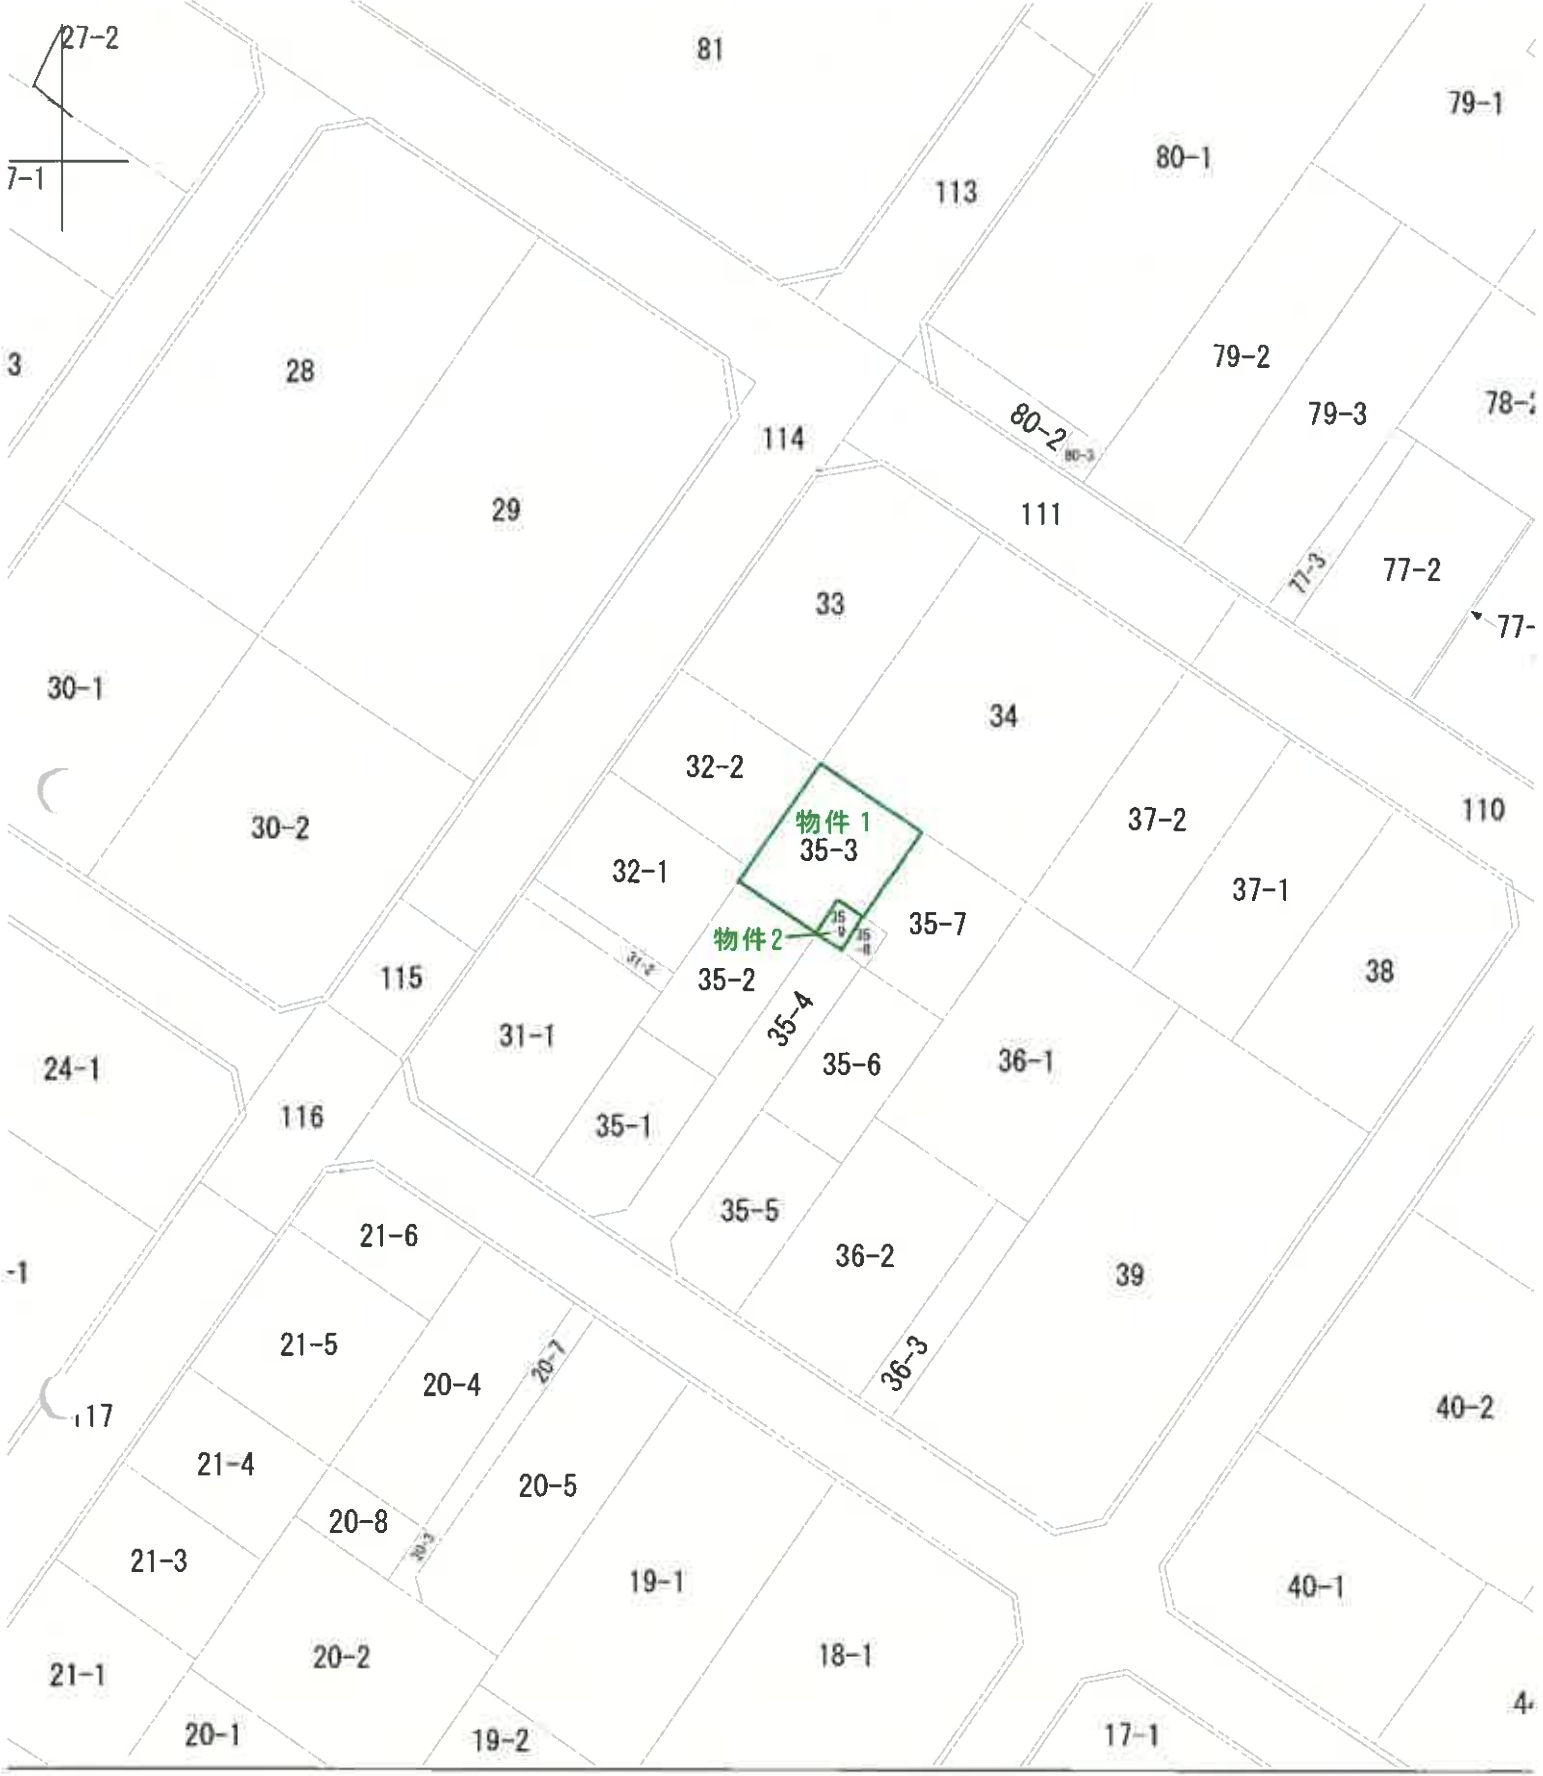

三河南

公 図 写

縮尺=1:600

所 在 福島市三河南町

地 番 35番3

登記年月日：平成19年3月27日

0003085 各階平面図

家屋番号 35番3

建物の所在 福島市三河南町35番地3


建物図面

1階

求積表

イ	3.185 × 8.190	=	26.0852
ロ	2.730 × 7.280	=	19.8744
ハ	1.820 × 1.820	=	3.3124
計		=	49.2720

床面積 = 49.27㎡


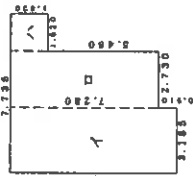


2階

求積表

イ	3.185 × 5.825	=	21.7376
ロ	2.730 × 7.280	=	19.8744
ハ	1.820 × 3.640	=	6.6248
計		=	48.2368

床面積 = 48.23㎡

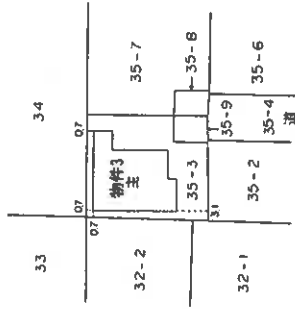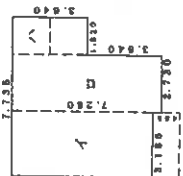

平成 廿九年 参月 式七日 登記


作成者

申請人

縮尺 1/250



縮尺 1/500

A 3 → A 4 縮小

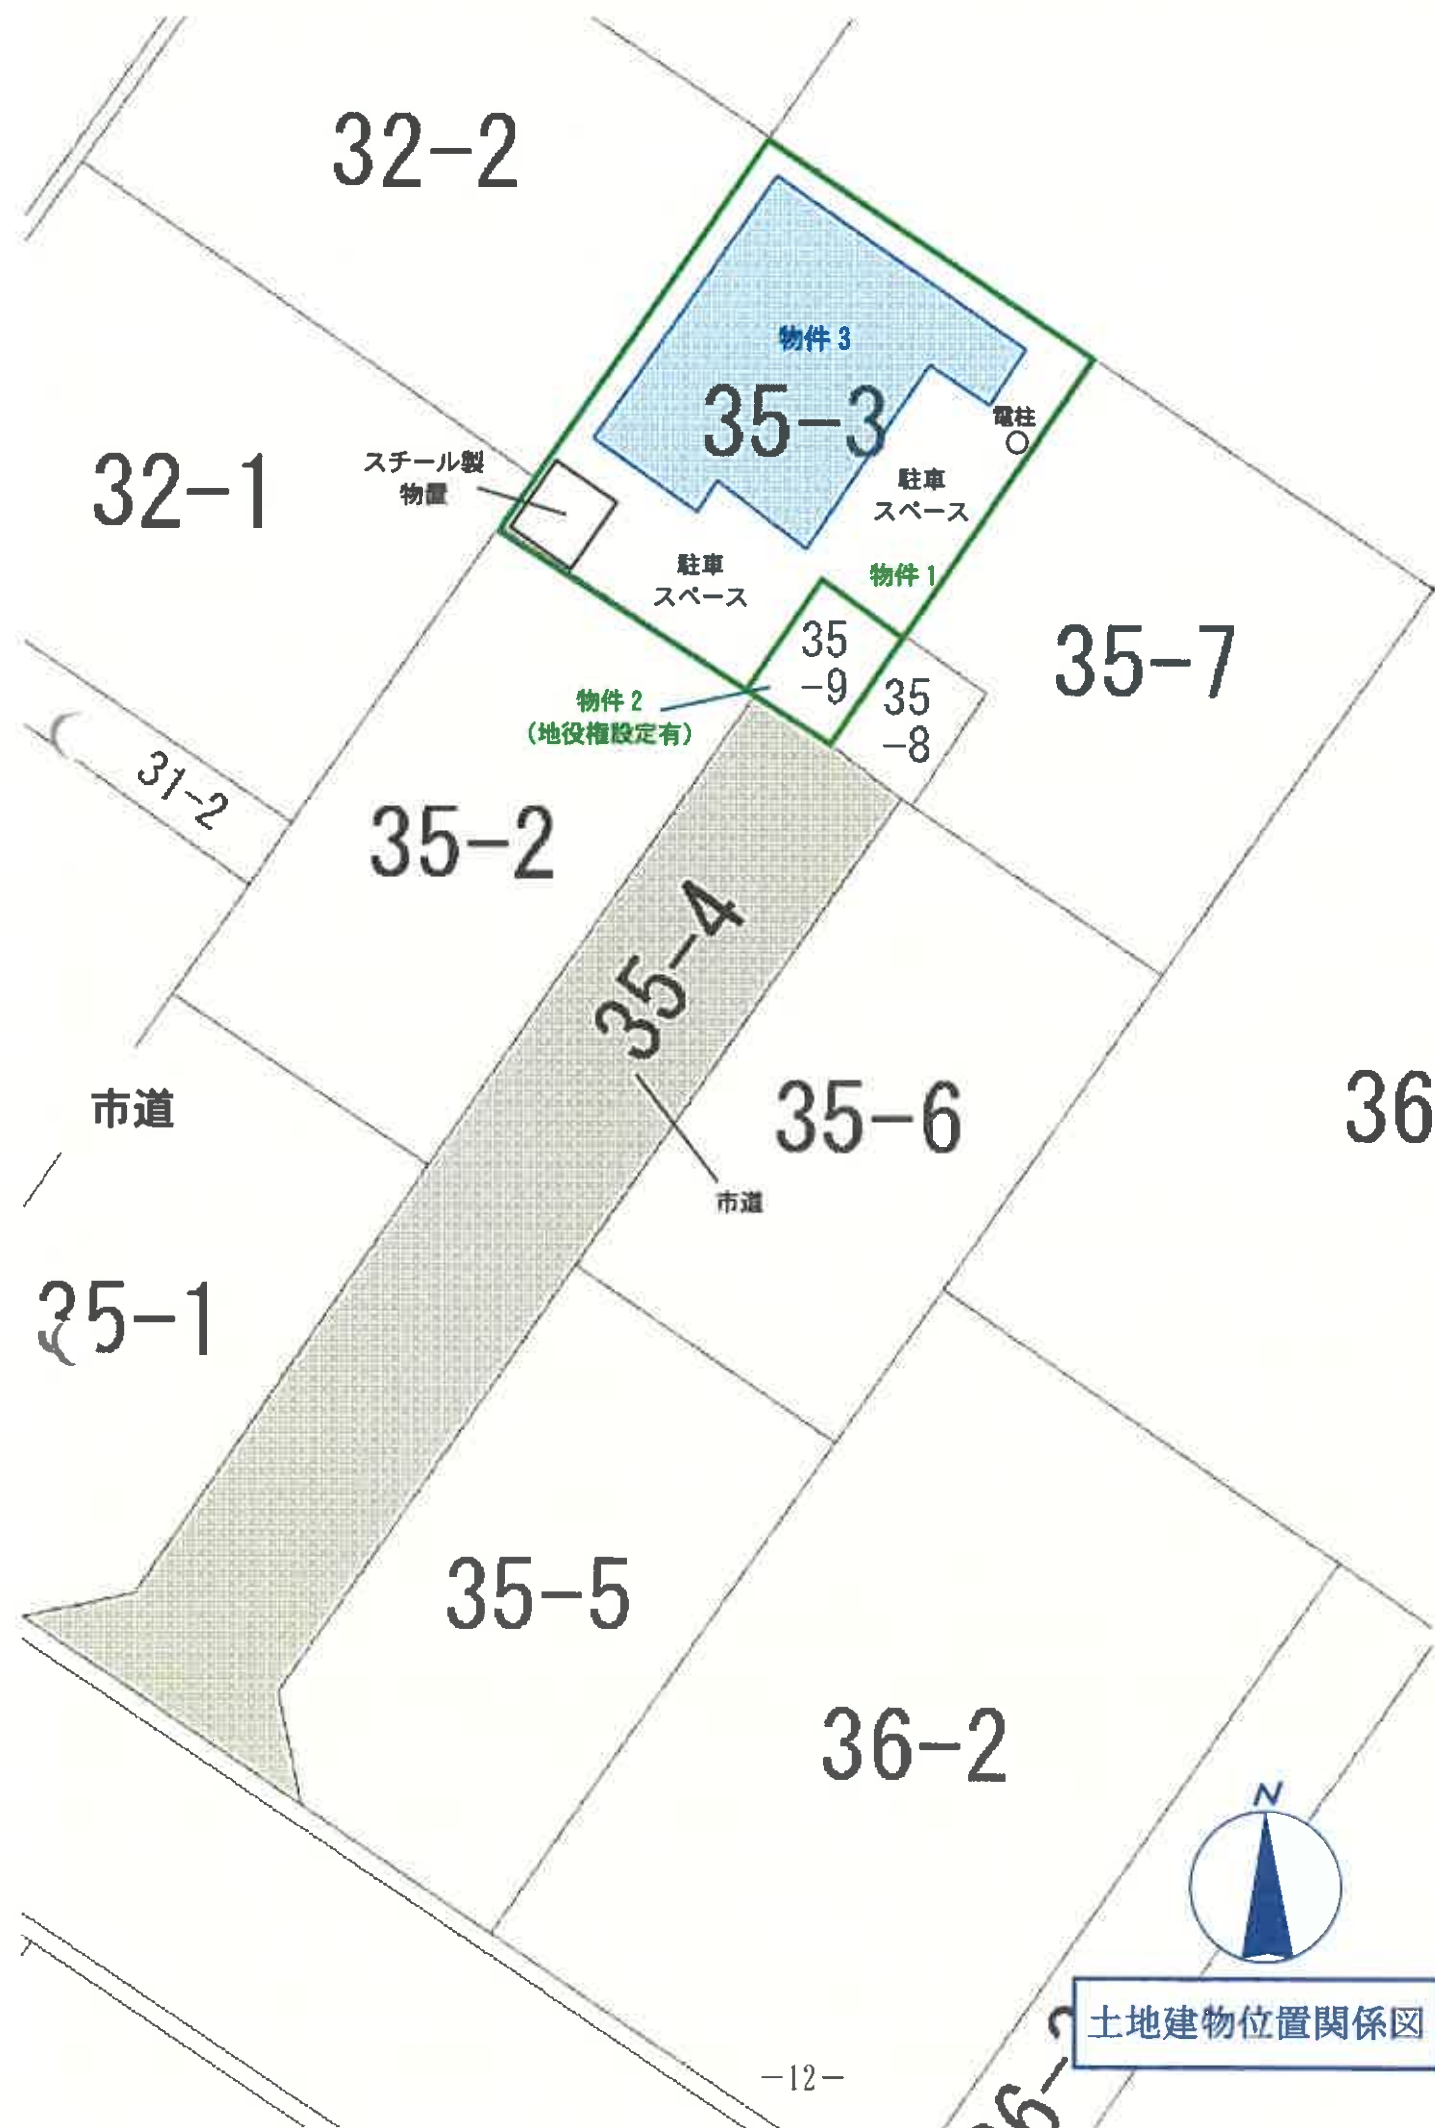

建物間取図

物件 3

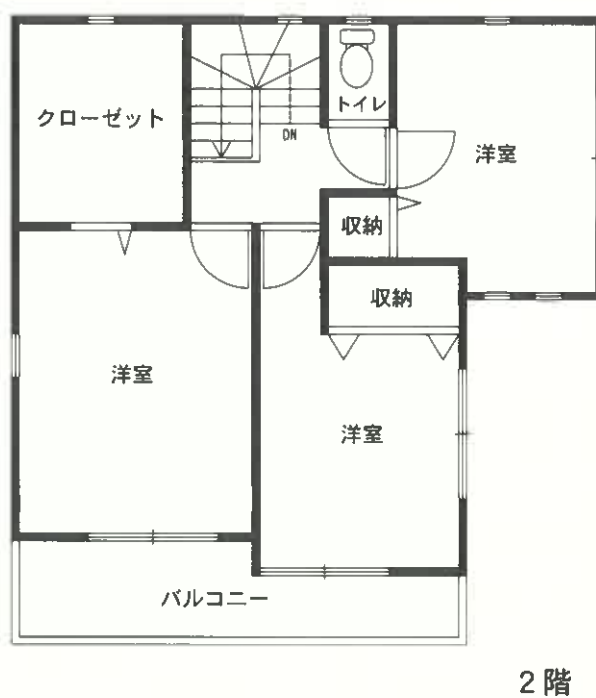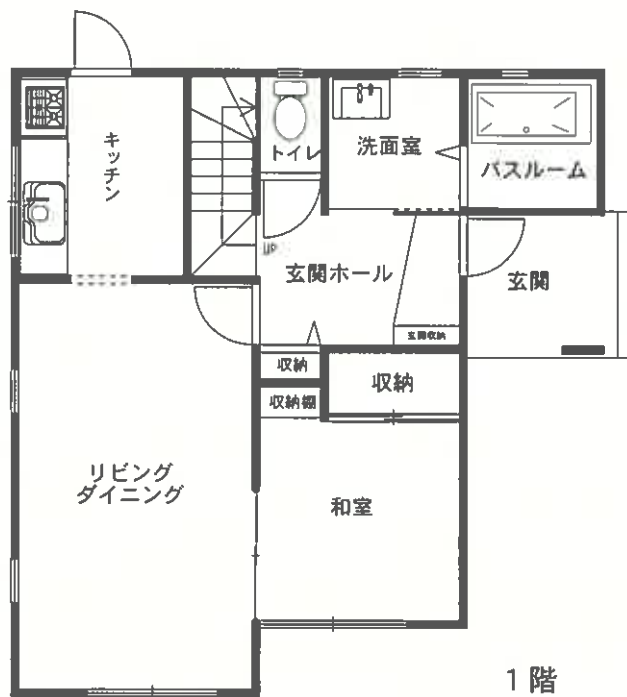

建物間取図