

## 期 間 入 札 の 公 告

令和 8 年 9 月 16 日  
福島地方裁判所郡山支部  
裁判所書記官 遠 藤 真 也

別紙物件目録記載の不動産を下記のとおり期間入札に付します。

## 記

|                                                                   |   |
|-------------------------------------------------------------------|---|
| 入札期間                                                              | 令和 8 年 10 月 7 日から<br>令和 8 年 10 月 14 日まで                                                                                     |
| 開札期日                                                              | 日 時 令和 8 年 10 月 21 日 午前 10 時 00 分<br>場 所 福島地方裁判所郡山支部売却場                                                                     |
| 売却決定<br>期日                                                        | 日 時 令和 8 年 11 月 4 日 午前 9 時 30 分<br>場 所 福島地方裁判所郡山支部                                                                          |
| 買受申出の保証の<br>提供方法                                                  | 下記のいずれかによる。<br>(1) 当裁判所の預金口座に金銭を振り込んだ旨の金融機関の証明書。<br>(2) 銀行、損害保険会社、農林中央金庫、商工組合中央金庫、全国を地区とする信用金庫連合会、信用金庫又は労働金庫の支払保証委託契約締結証明書。 |
| 買受申出の資格の<br>制限（民事執行規則 33 条）                                       | ☆印を付した物件は農地であるので、権限を有する行政庁の交付した買受適格証明書を有する者及び買受けについて農地法上の許可又は届出を必要としない者に限り、買受申出をすることができます。                                  |
| 一般の閲覧に供するため、物件明細書・現況調査報告書・評価書の各写しを令和 8 年 9 月 16 日から、当庁閲覧室に備え置きます。 |   |

| 物件番号 | 売却基準価額（円）<br>買受可能価額（円）   | 一括<br>売却 | 買受申出保証額（円） | 令和8年度    |          |
|------|--------------------------|----------|------------|----------|----------|
|      |                          |          |            | 固定資産税（円） | 都市計画税（円） |
| 1～3  | 16,202,000<br>12,961,600 | 一括       | 3,240,400  | 134,117  | 32,457   |
| 1    | 3,770,000                |          |            |          |          |
| 2    | 2,000                    |          |            |          |          |
| 3    | 12,430,000               |          |            |          |          |
|      |                          |          |            |          |          |
|      |                          |          |            |          |          |
## 物 件 目 録

- |   |       |                                      |
|---|-------|--------------------------------------|
| 1 | 所 在   | 須賀川市宮の杜                              |
|   | 地 番   | 100 番 8                              |
|   | 地 目   | 宅地                                   |
|   | 地 積   | 260.96 平方メートル                        |
| 2 | 所 在   | 須賀川市宮の杜                              |
|   | 地 番   | 100 番 28                             |
|   | 地 目   | 雑種地                                  |
|   | 地 積   | 2.99 平方メートル                          |
|   |       | 持分 45 分の 5                           |
| 3 | 所 在   | 須賀川市宮の杜 100 番地 8                     |
|   | 家屋 番号 | 100 番 8                              |
|   | 種 類   | 居宅                                   |
|   | 構 造   | 木造スレートぶき 2 階建                        |
|   | 床 面 積 | 1 階 71.00 平方メートル<br>2 階 56.00 平方メートル |

## 物 件 明 細 書

令和 8年 8月 7日

福島地方裁判所郡山支部

裁判所書記官 遠 藤 真 也

---

1 不動産の表示

【物件番号1～3】

別紙物件目録記載のとおり

---

2 売却により成立する法定地上権の概要

なし

---

3 買受人が負担することとなる他人の権利

なし

---

4 物件の占有状況等に関する特記事項

【物件番号3】

本件共有者らが占有している。

---

5 その他買受けの参考となる事項

【物件番号2】

本件土地は共有持分についての売却である。共用のごみ集積所として利用されている。

### 《 注 意 書 》

- 1 本書面は、現況調査報告書、評価書等記録上表れている事実等を記載したものであり、関係者の間の権利関係を最終的に決める効力はありません（訴訟等により異なる判断がなされる可能性もあります）。
- 2 記録上表れた事実等がすべて本書面に記載されているわけではありませんし、記載されている事実や判断も要点のみを簡潔に記載されていますので、必ず、現況調査報告書及び評価書並びに「物件明細書の詳細説明」も御覧ください。
- 3 買受人が、占有者から不動産の引渡しを受ける方法として、引渡命令の制度があ



ります。引渡命令に関する詳細は、「引渡命令の詳細説明」を御覧ください。

- 4 対象不動産に対する公法上の規制については評価書に記載されています。その意味内容は「公法上の規制の詳細説明」をご覧ください。
- 5 各種「詳細説明」は、閲覧室に別ファイルとして備え付けてあります。  
このほか、B I Tシステムのお知らせメニューにも掲載されています。



## 物 件 目 録

- 1 所 在 須賀川市宮の杜  
 地 番 100 番 8  
 地 目 宅地  
 地 積 260.96 平方メートル  
 共有者 A 持分 5 分の 3  
 共有者 B 持分 5 分の 2
  
- 2 所 在 須賀川市宮の杜  
 地 番 100 番 28  
 地 目 雑種地  
 地 積 2.99 平方メートル  
 共有者 A 持分 45 分の 3  
 共有者 B 持分 45 分の 2
  
- 3 所 在 須賀川市宮の杜 100 番地 8  
 家屋 番号 100 番 8  
 種 類 居宅  
 構 造 木造スレートぶき 2 階建  
 床 面 積 1 階 71.00 平方メートル  
           2 階 56.00 平方メートル  
 共有者 A 持分 5 分の 3  
 共有者 B 持分 5 分の 2



令和 8 年（ケ）第 21 号  
令和 8 年 6 月 9 日受理  
令和 8 年 7 月 21 日提出

# 現 況 調 査 報 告 書

福島地方裁判所郡山支部

執行官 佐久間 裕 子

（注）チェック項目中の調査結果は、「■」の箇所の記載のとおり

## 物 件 目 録

1 所 在 須賀川市宮の杜  
地 番 100 番 8  
地 目 宅地  
地 積 260.96 平方メートル

共有者 A 持分 5 分の 3  
共有者 B 持分 5 分の 2

2 所 在 須賀川市宮の杜  
地 番 100 番 28  
地 目 雑種地  
地 積 2.99 平方メートル

共有者 A 持分 45 分の 3  
共有者 B 持分 45 分の 2

3 所 在 須賀川市宮の杜 100 番地 8

家屋 番号 100 番 8

種 類 居宅

構 造 木造スレートぶき 2 階建

床 面 積 1 階 71.00 平方メートル  
2 階 56.00 平方メートル

共有者 A 持分 5 分の 3  
共有者 B 持分 5 分の 2

|                |                                                                            |  |  |
|----------------|----------------------------------------------------------------------------|--|--|
| 不動産の表示         | 「物件目録」のとおり                                                                 |  |  |
| 住居表示           | 住居表示未実施                                                                    |  |  |
| 土地             | 物件 1                                                                       |  |  |
| 現況地目           | ■宅地（物件 1） □公衆用道路（物件     ）                                                  |  |  |
| 形状             | ■公図のとおり □地積測量図のとおり<br>□建物図面（各階平面図）のとおり □土地建物位置関係図のとおり<br>□                 |  |  |
| 占有者及び占有状況      | ■土地共有者 A、B □その他の者<br>上記の者らが本土地上に下記建物を共有し、占有している。<br>□「占有者及び占有権原」のとおり       |  |  |
| 下記以外の建物（目的外建物） | ■ない<br>□ある（詳細は「目的外建物の概況」のとおり）                                              |  |  |
| その他の事項         | 本土地南西側角付近に、簡易物置（動産）が設置されている。                                               |  |  |
| 建物             | 物件 3                                                                       |  |  |
| 種類、構造及び床面積の概略  | ■公簿上の記載とほぼ同一である<br>□公簿上の記載と次の点が異なる（□主である建物 □附属建物）<br>□種類：<br>□構造：<br>□床面積： |  |  |
| 物件目録にない附属建物    | ■ない<br>□ある { 種類：<br>構造：<br>床面積：                                            |  |  |
| 占有者及び占有状況      | ■建物共有者 A、B □その他の者<br>上記の者らが本建物を居宅（空き家）として使用している。<br>□「占有者及び占有権原」のとおり       |  |  |
| 上記以外の敷地（目的外土地） | ■ない<br>□ある（詳細は「目的外土地の概況」のとおり）                                              |  |  |
| その他の事項         |                                                                            |  |  |
| 執行官保管の仮処分      | ■ない<br>□ある [ 地方裁判所 支部 令和 年（ ）第 号<br>保管開始日 令和 年 月 日                         |  |  |
| 土地建物の位置関係      | □建物図面（各階平面図）のとおり ■土地建物位置関係図のとおり                                            |  |  |

(注) チェック項目中の調査結果は、「■」の箇所の記載のとおり

|           |   |  |  |
|-----------|---|--|--|
| 不動産の表示    | 「物件目録」のとおり   |  |  |
| 住居表示      | 住居表示未実施   |  |  |
| 土地        | 物件 2   |  |  |
| 現況地目      | <input type="checkbox"/> 宅地（物件 ） <input type="checkbox"/> 公衆用道路（物件 ） <input type="checkbox"/> 農地（物件 ）<br><input checked="" type="checkbox"/> 雑種地（物件 2） <input type="checkbox"/> 山林（物件 ）   |  |  |
| 形状        | <input checked="" type="checkbox"/> 公図のとおり <input type="checkbox"/> 地積測量図のとおり<br><input type="checkbox"/> 建物図面（各階平面図）のとおり <input type="checkbox"/> 土地建物位置関係図のとおり<br><input type="checkbox"/>   |  |  |
| 占有者及び占有状況 | <input checked="" type="checkbox"/> 土地共有者ら <input type="checkbox"/> その他の者<br><input type="checkbox"/> 上記の者が本土地上に、下記目的外建物を所有し、占有している<br><input type="checkbox"/> 上記の者が駐車場として使用し、占有している<br><input type="checkbox"/> 上記の者が更地の状態で占有している<br><input checked="" type="checkbox"/> 上記の者らがゴミ置き場として使用し、占有している。<br><input type="checkbox"/> 「占有者及び占有権原」のとおり<br><input type="checkbox"/> |  |  |
| その他の事項    | 本土地のうちA及びBの持分のみの売却である。   |  |  |
| 執行官保管の仮処  | <input checked="" type="checkbox"/> ない <input type="checkbox"/> ある    [    地方裁判所    支部    令和    年（    ）第    号<br>保管開始日    令和    年    月    日   |  |  |
| 建物（目的外建物） | <input checked="" type="checkbox"/> ない <input type="checkbox"/> ある（詳細は「目的外建物の概況」のとおり）   |  |  |
| 土地建物の位置関係 | <input type="checkbox"/> 建物図面（各階平面図）のとおり <input type="checkbox"/> 土地建物位置関係図のとおり   |  |  |

(注) チェック項目中の調査結果は、「■」の箇所の記載のとおり

| 関係人の陳述等                |   |
|------------------------|---|
| 陳述者<br>(当事者等との関係)      | 陳述内容等   |
| <p>■ A<br/>(物件共有者)</p> | <p>(7月8日物件所在地で面談し事情聴取)</p> <p>1 物件1土地について</p> <p>(1) 本土地は、地割れや陥没等はありません。</p> <p>(2) 隣接地との間で境界が問題となったことはありません。</p> <p>(3) 本土地を他人に賃貸したり、無償で使用させてはいません。</p> <p>(4) 本土地の南西側には、私とBが共有し、本建物の物置として使用していた簡易物置があります。</p> <p>(5) 最近、本土地の付近で熊が目撃されました。</p> <p>2 物件2土地について</p> <p>本土地は、共有者らがゴミ置き場として使用しています。本土地を別の用途で使用することはできません。</p> <p>3 物件3建物について</p> <p>(1) 本建物には私とその家族が令和7年4月頃まで居住していました。その後、私達は別の場所に引っ越し、現在は、私とBが本建物を空き家として管理しています。</p> <p>(2) 本建物を他人に賃貸したり、無償で使用させてはいません。</p> <p>(3) 本建物は、増改築をしていません。</p> <p>(4) 本建物には、不具合等はありません。</p> <p>(5) キッチンの換気扇の下で喫煙していました。</p> |

(注) チェック項目中の調査結果は、「■」の箇所の記載のとおり


## 執 行 官 の 意 見

- 1 本件物件の状況は、公図写し、地積測量図、各階平面図、建物図面、土地建物位置関係図、建物間取図及び添付写真のとおりである。
- 2 物件1土地及び物件2土地について
  - (1) 本件各土地は、東側で須賀川市所有の登記上の地目が公衆用道路である333番土地に接している。333番土地は市道敷きとなっているため、現況地目も同様である。
  - (2) 本件各土地は、見分できる範囲において、地割れや陥没等は見受けられない。
  - (3) 物件1土地は、四隅に境界標がある。  
物件2土地は、南東側角付近及び北東側角付近に境界標がある。  
本件各土地と隣接地との間で境界が問題となっている状況は確認できなかった。
- 3 物件3建物について
  - (1) Aの陳述どおり、建物内には動産等はなく、空き家状態であった。本建物の客観的状況及びAの陳述を踏まえ、A及びBが居宅（空き家）として占有しているものと認めた。
  - (2) 建物内部  
見分できる範囲において、目立った損傷等は見受けられない。
  - (3) 建物外部  
見分できる範囲において、外壁や屋根等に目立った損傷等は見受けられない。

（注）チェック項目中の調査結果は、「■」の箇所の記載のとおり

| 調 査 の 経 過   |             |                                            |
|---|-------------|--------------------------------------------|
| 調 査 の 日 時   | 調 査 の 場 所 等 | 調 査 の 方 法 等                                |
| 令和8年6月10日（水）<br>： ー ：   | 執行官室        | 須賀川市長に対し、固定資産税に関して保有する図面の交付申請書を送付（6月15日受領） |
| 令和8年6月10日（水）<br>： ー ：   | 執行官室        | 福島地方法務局郡山支局に対し、全部事項証明書交付申請書を送付（6月15日受領）    |
| 令和8年6月30日（火）<br>10：44－10：48   | 物件所在地       | 現況（占有）調査、写真撮影                              |
| 令和8年7月8日（水）<br>11：00－11：34   | 物件所在地       | 立入調査、占有調査、写真撮影、Aから事情聴取                     |
| 年 月 日（ ）<br>： ー ：   |             |                                            |
| 年 月 日（ ）<br>： ー ：   |             |                                            |
| 年 月 日（ ）<br>： ー ：   |             |                                            |
| <p>（特記事項）</p> <p>■ 令和8年7月8日</p> <p>目的物件は不在で施錠されていると予想されたので、立会人及び解錠技術者を同行して臨場した。</p> <p>目的物件は在宅で解錠されたが、在宅者に抵抗等の可能性があったため、立会人を立ち会わせた。</p> <p>□令和 年 月 日</p> <p>休日・夜間執行許可の提示をした。</p> |             |                                            |

（注）チェック項目中の調査結果は、「■」の箇所の記載のとおり

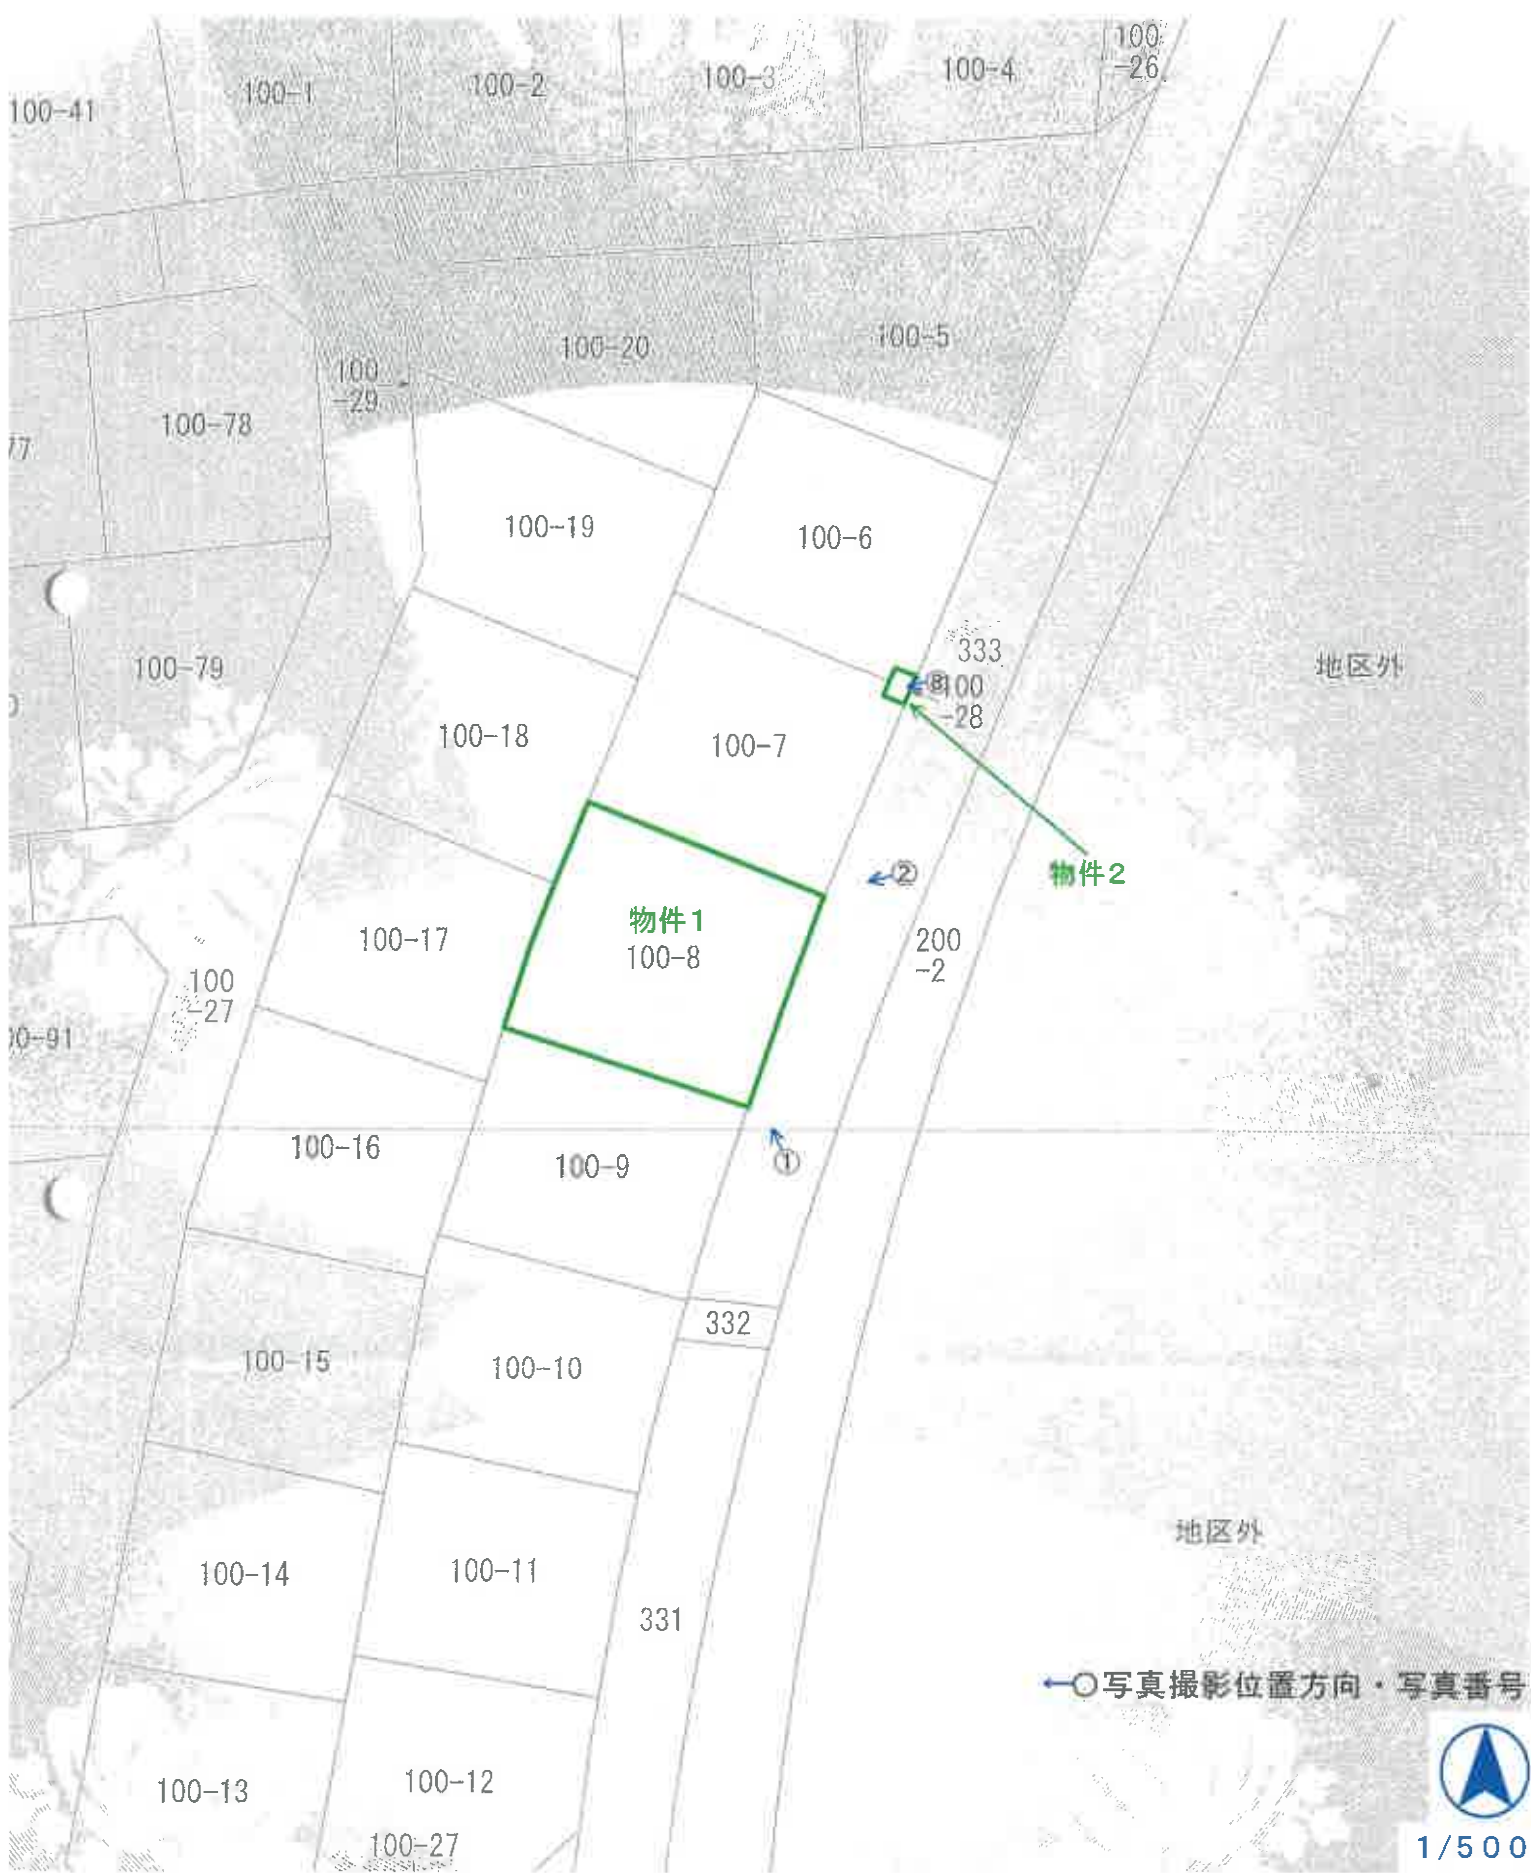

これは図面に記録されている内容を証明した書面である。  
令和8年3月11日 福島地方法律局郡山支局

2025

請求番号：17-3

A3をA4に縮小(約70%)

區 訓 實 也

|       |                |
|-------|----------------|
| 地 番   | 100-1ないし100-31 |
| 土地の所在 | 須賀川市宮の辻        |





これは図面に記載されている内容を証明した書面である。  
令和8年3月11日 福島地方裁判所 民事部

登記簿

地積測量図

地番 100-1ないし100-31

土地の所在 須賀川市宮の杜

| 地番   | 100-1     | 100-2     | 100-3     | 100-4     | 100-5     | 100-6     | 100-7     | 100-8     | 100-9     | 100-10    | 100-11    | 100-12    | 100-13    | 100-14    | 100-15    | 100-16    | 100-17    | 100-18    | 100-19    | 100-20    | 100-21    | 100-22    | 100-23    | 100-24    | 100-25    | 100-26    | 100-27    | 100-28    | 100-29    | 100-30    | 100-31    |
|------|-----------|-----------|-----------|-----------|-----------|-----------|-----------|-----------|-----------|-----------|-----------|-----------|-----------|-----------|-----------|-----------|-----------|-----------|-----------|-----------|-----------|-----------|-----------|-----------|-----------|-----------|-----------|-----------|-----------|-----------|-----------|
| Yn   | 47552.127 | 47555.044 | 47555.945 | 47561.699 | 47565.619 | 47566.837 | 47560.815 | 47568.817 | 47561.074 | 47567.533 | 47552.250 | 47555.447 | 47555.030 | 47548.574 | 47548.151 | 47538.364 | 47538.247 | 47538.771 | 47534.266 | 47541.652 | 47543.762 | 47540.073 | 47535.325 | 47535.685 | 47535.815 | 47535.529 | 47535.134 | 47535.425 | 47535.720 | 47535.932 | 47535.126 |
| Yn-1 | 47552.127 | 47555.044 | 47555.945 | 47561.699 | 47565.619 | 47566.837 | 47560.815 | 47568.817 | 47561.074 | 47567.533 | 47552.250 | 47555.447 | 47555.030 | 47548.574 | 47548.151 | 47538.364 | 47538.247 | 47538.771 | 47534.266 | 47541.652 | 47543.762 | 47540.073 | 47535.325 | 47535.685 | 47535.815 | 47535.529 | 47535.134 | 47535.425 | 47535.720 | 47535.932 | 47535.126 |
| Xn   | 11613     | 11613     | 11613     | 11613     | 11613     | 11613     | 11613     | 11613     | 11613     | 11613     | 11613     | 11613     | 11613     | 11613     | 11613     | 11613     | 11613     | 11613     | 11613     | 11613     | 11613     | 11613     | 11613     | 11613     | 11613     | 11613     | 11613     | 11613     | 11613     | 11613     |           |

|       |           |           |         |                |
|-------|-----------|-----------|---------|----------------|
| P25   | 16503.345 | 4371.534  | -0.459  | 47482.75355    |
| P34   | 16506.349 | 4371.571  | 3.037   | 44850.68193    |
| P33   | 14631.123 | 4374.871  | 37.551  | 33107.15.06373 |
| P22-1 | 16511.362 | 4304.122  | 17.833  | 55414.258546   |
| P31   | 16512.553 | 4342.704  | 21.516  | 31618.83048    |
| P5    | 16508.499 | 43415.638 | 8.362   | 1218804.158669 |
| P4    | 16521.715 | 4341.005  | 1.312   | 19230.16880    |
| P30   | 16518.849 | 4341.950  | -4.072  | 55786.353128   |
| P88   | 16518.837 | 43415.934 | -15.424 | 2248433.741868 |
| P28-1 | 16517.848 | 4341.526  | -30.746 | 451401.554608  |
| P29   | 16516.187 | 4336.188  | -30.48  | 4640467.59818  |
| P22-1 | 16515.893 | 4371.118  | -17.251 | 2532120.930143 |
| P25   | 16515.753 | 4368.937  | -13.991 | 205459.20223   |
|       | 合計        |           |         | 359.05052      |
|       |           |           |         | 1739.5250760   |
|       | 面積        |           |         | 199.52         |

| 地番 | 100-28 | |
|---|
|---|

物件2

| 地番   | 100-29 | $x_n$     | $y_n$    | $y_{n+1}-y_n$ | $x_n$          | $y_{n+1}-y_n$ |
|------|--------|-----------|----------|---------------|----------------|---------------|
| 40   |        |           |          |               |                |               |
| P35  |        | 14603.345 | 4731.834 | -1.550        | -23360.582700  |               |
| P36  |        | 14650.117 | 4732.030 | 1.122         | 104710.863274  |               |
| 513  |        | 14660.750 | 4732.356 | 1.600         | 239589.245000  |               |
| 5122 |        | 14680.509 | 4733.690 | -1.122        | -164712.527798 |               |
|      |        |           |          | 合計            | -5.981724      |               |
|      |        |           |          | 合計            | 2.99436200     |               |
|      |        |           |          | 合計            | 2.99           |               |

| 地番   | 100-1     | 100-2     | 100-3     | 100-4     | 100-5     | 100-6     | 100-7     | 100-8     | 100-9     | 100-10    | 100-11    | 100-12    | 100-13    | 100-14    | 100-15    | 100-16    | 100-17    | 100-18    | 100-19    | 100-20    | 100-21    | 100-22    | 100-23    | 100-24    | 100-25    | 100-26    | 100-27    | 100-28    | 100-29    | 100-30    | 100-31    |
|------|-----------|-----------|-----------|-----------|-----------|-----------|-----------|-----------|-----------|-----------|-----------|-----------|-----------|-----------|-----------|-----------|-----------|-----------|-----------|-----------|-----------|-----------|-----------|-----------|-----------|-----------|-----------|-----------|-----------|-----------|-----------|
| Yn   | 47552.127 | 47555.044 | 47555.945 | 47561.699 | 47565.619 | 47566.837 | 47560.815 | 47568.817 | 47561.074 | 47567.533 | 47552.250 | 47555.447 | 47555.030 | 47548.574 | 47548.151 | 47538.364 | 47538.247 | 47538.771 | 47534.266 | 47541.652 | 47543.762 | 47540.073 | 47535.325 | 47535.685 | 47535.815 | 47535.529 | 47535.134 | 47535.425 | 47535.720 | 47535.932 | 47535.126 |
| Yn-1 | 47552.127 | 47555.044 | 47555.945 | 47561.699 | 47565.619 | 47566.837 | 47560.815 | 47568.817 | 47561.074 | 47567.533 | 47552.250 | 47555.447 | 47555.030 | 47548.574 | 47548.151 | 47538.364 | 47538.247 | 47538.771 | 47534.266 | 47541.652 | 47543.762 | 47540.073 | 47535.325 | 47535.685 | 47535.815 | 47535.529 | 47535.134 | 47535.425 | 47535.720 | 47535.932 | 47535.126 |
| Xn   | 11613     | 11613     | 11613     | 11613     | 11613     | 11613     | 11613     | 11613     | 11613     | 11613     | 11613     | 11613     | 11613     | 11613     | 11613     | 11613     | 11613     | 11613     | 11613     | 11613     | 11613     | 11613     | 11613     | 11613     | 11613     | 11613     | 11613     | 11613     | 11613     | 11613     |           |

報告書No.1900091

作成者

(令和元年 6月 7日作成)

申請人

縮尺




A3をA4に縮小(約70%)

登記年月日：令和2年3月16日

これは図面に記録されている内容を証明した書面である。  
令和8年3月11日 瀬島地方延務局郡山支局 登記官

各階平面図 建物平面図

|       |               |
|-------|---------------|
| 家屋番号  | 100番8         |
| 建物の所在 | 須賀川市宮の辻100番地8 |

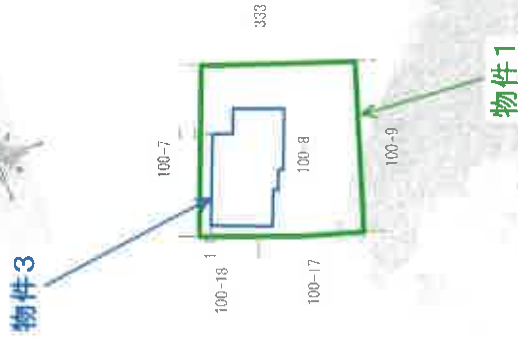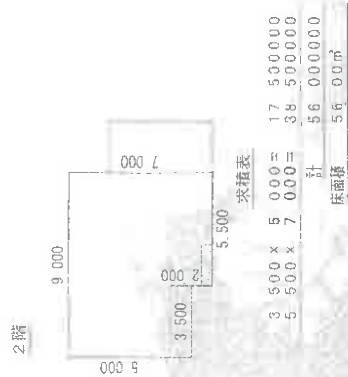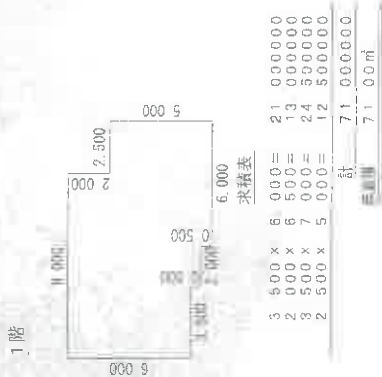


報告書No. 2000017

|     |     |       |       |
|-----|-----|-------|-------|
| 作成者 | 申請人 | 縮尺    | 縮尺    |
|     |     | 1/250 | 1/500 |

請求番号 17-1

A3をA4に縮小(約70%)

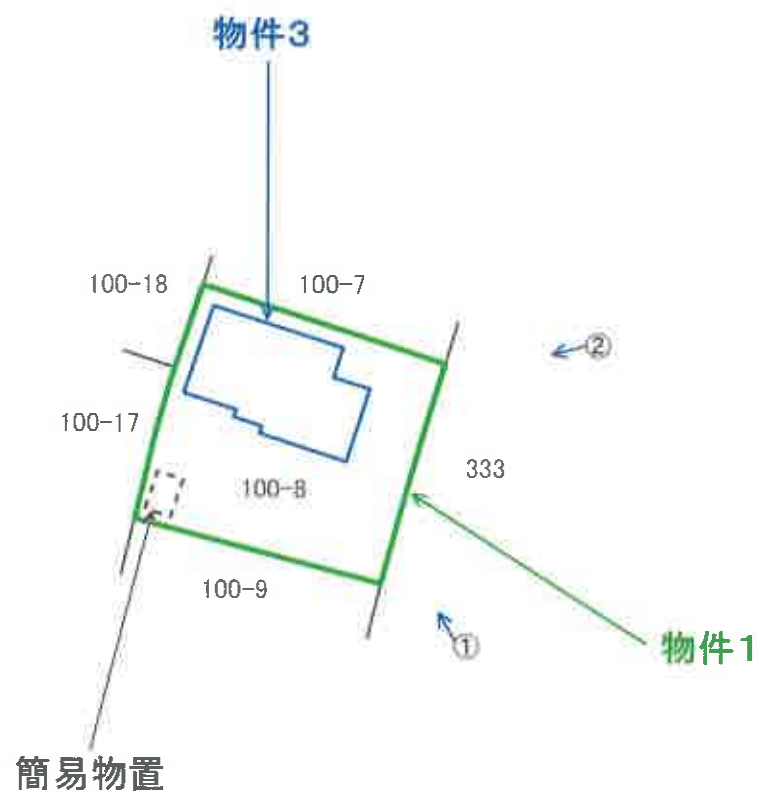

←○写真撮影位置方向・写真番号



1/500

土地建物位置関係図

# 物件 3

1 階



2 階



建物間取図

簡易物置(動産)

物件3



物件1

市道

No. 1

物件3



市道

物件1

No. 2



物件3:1階リビングダイニングの状況

No. 3



物件3:1階キッチンの状況

No. 4



物件3:1階和室の状況

No. 5



物件3:1階浴室の状況

No. 6



物件3:2階西側洋室の状況

No. 7



物件2 市道

No. 8

令和 8 年（ケ）第 21 号  
令和 8 年 7 月 8 日 現 地 調 査  
令和 8 年 7 月 29 日 評 価

福島地方裁判所郡山支部 御中

（ 評 価 書 ）

（ 評 価 人 ）  
評価人 不動産鑑定士

安 達 一 夫 印

## 第1 評価額

| 一括価格         |              |
|--------------|--------------|
| 金16,202,000円 |              |
| 内訳価格         |              |
| 物件1（土地）      | 金3,770,000円  |
| 物件2（土地）      | 金2,000円      |
| 物件3（建物）      | 金12,430,000円 |

- 1 一括価格は、物件1～3の各不動産について、一括売却（民事執行法61条本文）を行うことを前提とした場合の価格である。
- 2 内訳価格は、配当等の判断のために一括価格の内訳として算出した価格である。
- 3 物件1の内訳価格は、物件3のための土地利用権等価格を控除した価格であり、物件3の内訳価格は、当該土地利用権等付建物としての価格である。

## 第2 評価の条件

- 1 本件評価は、民事執行法により売却に付されることを前提とした適正価格を求めるものである。  
したがって、求めるべき評価額は、一般の取引市場において形成される価格ではなく、一般の不動産取引と比較しての競売不動産特有の各種の制約（売主の協力が得られないことが常態であること、買受希望者は内覧制度によるほかは物件内部の確認が直接できないこと、引渡しを受けるために法定の手続をとらなければならない場合があること、目的物の種類又は品質に関する不適合には担保責任がないこと等）等の特殊性を反映させた価格とする。
- 2 評価は、目的物件の調査時点における現状に基づいて行うものであり、調査日以降発生した物件の現状変更については原則として考慮していない。
- 3 現地での物件調査は、原則として目視可能な部分に限定される。
- 4 物件に関する情報提供の内容は、民事執行法58条4項に定める場合を除いて、原則として公共機関で公開された資料に基づくものである。

### 第3 目的物件

| 番号 | 所 在 等                              | 登 記                                                                                | 現 況<br>(記載のない事項は、登記とほぼ同じ) |
|----|------------------------------------|------------------------------------------------------------------------------------|---------------------------|
| 1  | 所 在<br>地 番<br>地 目<br>地 積           | 須賀川市宮の杜<br>100番8<br>宅地<br>260.96㎡                                                  |                           |
| 2  | 所 在<br>地 番<br>地 目<br>地 積           | 須賀川市宮の杜<br>100番28<br>雑種地<br>2.99㎡                                                  |                           |
| 3  | 所 在<br>家屋番号<br>種 類<br>構 造<br>床 面 積 | 須賀川市宮の杜100番地8<br>100番8<br>居宅<br>木造スレートぶき2階建<br>1階 71.00㎡<br>2階 56.00㎡<br>計 127.00㎡ |                           |
| 番号 | 特 記 事 項                            |                                                                                    |                           |
| 2  | 物件2は共有持分(5/45)の売却である。              |                                                                                    |                           |

## 第4 目的物件の位置・環境等

### 1 土地の概況及び利用状況等

#### (1) 物件1

|                                                                 |   |   |
|-----------------------------------------------------------------|---|---|
| 位 置 ・ 交 通                                                       | <p>J R 東北本線「須賀川」駅の北方約3.9 k m（道路距離、以下同じ。）</p> <p>最寄バス停「柏城小学校」まで約600m</p> <p>市立柏城小学校まで約600m</p> <p>ヨークベニマル須賀川森宿店まで約2.4 k m</p>   |   |
| 付 近 の 状 況                                                       | <p>本地域は市街地北側周辺部に位置し、宅地開発された比較的新しい住宅団であり、一般住宅が建ち並んでいる。</p> <p>周辺地域は東側に滑川が流れ、北西側に大規模研修センターが存するほかは、本地域と同様な住宅地域となっている。</p>   |   |
| 主 な 公 法 上<br>の 規 制 等<br>(道路の幅員等の<br>個別的な規制を<br>考慮しない一般<br>的な規制) | <p>都市計画区分</p> <p>用 途 地 域</p> <p>建 蔽 率</p> <p>容 積 率</p> <p>防 火 規 制</p> <p>その他の規制</p>   | <p>市街化区域</p> <p>第1種住居地域</p> <p>60%</p> <p>200%</p> <p>防火・準防火地域の指定なし</p> <p>周知の埋蔵文化財包蔵地の指定なし</p> <p>関ノ上地区地区計画(特記事項参照)</p> |
| 画 地 条 件                                                         | 間口約15m・奥行約17m、長方形、市道と等高   |   |
| 接 面 道 路<br>の 状 況                                                | 東側 幅員約6m 舗装市道 (建築基準法42条1項1号)   |   |
| 土 地 の 利 用<br>状 況 等                                              | <p>土地共有者が物件1上に物件3建物を共有し、占有している。</p> <p>隣地は一般住宅の敷地となっている。</p>   |   |
| 供給処理施設                                                          | <p>上 水 道    あり</p> <p>ガ ス 配 管    なし</p> <p>下 水 道    あり</p> <p>(注) 供給処理施設における「あり」とは、目的物件の接面道路に該当施設の本管又は私設管（以下、施設管という）が通っており通常の費用で敷地内への引込が出来る状態にあることをいう。「なし」とは、目的物件を含めた周辺に施設管が配置されておらず敷地内に引込むことが不可能な場合等をいう。「不明」とは、接面道路に施設管は敷設されていないにもかかわらず供給処理施設を利用している場合や、役場での確認事項に疑義がある場合等で将来的に当該施設が利用できるかどうか不明な場合をいう。</p> |   |
| 特 記 事 項                                                         | <p>① 本物件は都市計画法の開発許可(許可年月日：平成30年11月5日、許可番号：須賀川市指令第288号、開発面積：28,535.06㎡、予定建築物の用途：宅地分譲(102区画)、工事完了広告：1工区・令和元年6月19日、2工区・令和2年1月20日)を受けて宅地開発された住宅団地の一画地である。</p>   |   |

- ② 関ノ上地区地区計画の概要は下記のとおりである。
- ・ 区域面積：約46.9ha
  - ・ 地区の区分：教育地区、業務地区、一般住宅地区、低層住宅地区、集合住宅地区  
本物件は一般住宅地区(12ha)に存する。
  - ・ 建築物等の用途制限  
一般住宅地区ではカラオケボックス、モーテル、ボーリング場、工場、一定規模を超える店舗等の建築物は建築してはならない。また、建築等を行う際は事前に届出が必要である(以上、須賀川市まち共創課より調査)。
- ③ 須賀川市公表の洪水ハザードマップによると、本物件は大部分が緊急に避難が必要な家屋倒壊等氾濫想定区域(河岸浸食によるもの)に入っている(須賀川市危機管理課より調査)。
- ④ 物件1の南西端に簡易物置(スチール製W約2.6m×D約1.8m×H約2.0m)が存するが、土地への固着性の程度より見て、動産扱いのものと判断した。

(以下余白)

(2) 物件2

|                                                                 |   |                                                            |
|-----------------------------------------------------------------|---|------------------------------------------------------------|
| 位 置 ・ 交 通                                                       | 物件1の北東方約25m付近   |                                                            |
| 付 近 の 状 況                                                       | 物件1と同じ   |                                                            |
| 主 な 公 法 上<br>の 規 制 等<br>(道路の幅員等の<br>個別的な規制を<br>考慮しない一般<br>的な規制) | 都市計画区分<br>用 途 地 域<br>建 蔽 率<br>容 積 率<br>防 火 規 制<br>その他の規制   | 市街化区域<br>第1種住居地域<br>60%<br>200%<br>防火・準防火地域の指定なし<br>物件1と同じ |
| 画 地 条 件                                                         | 間口約2m・奥行約1.5m、長方形、市道と等高   |                                                            |
| 接 面 道 路<br>の 状 況                                                | 東側 幅員約6m 舗装市道 (建築基準法42条1項1号)   |                                                            |
| 土 地 の 利 用<br>状 況 等                                              | 土地共有者がゴミ置き場として使用し、占有している。<br>隣地は一般住宅の敷地となっている。   |                                                            |
| 特 記 事 項                                                         | <p>① 物件2も前記開発許可を受けた範囲及び地区計画区域に存する。</p> <p>② 物件2は当該開発許可に係る土地利用計画図より、ゴミステーションとして計画設置されたものである。<br/>ゴミ置き場を移設又は用途変更などをする場合は物件2共有者全員の協議、町内会の承諾及び須賀川市担当課との協議等が必要である<br/>(以上、須賀川市まち共創課より調査)。</p> |                                                            |

(以下余白)

## 2 建物の概況及び利用状況 ( 物件 3 )

|                         |   |
|-------------------------|---|
| 区 分                     | 主である建物   |
| 建築時期及び<br>経済的残存<br>耐用年数 | 建築年月日(登記記載) : 令和2年3月10日新築<br>経 過 年 数 : 6年<br>経済的残存耐用年数 : 24年                                                                       |
| 仕 様                     | 構 造 : 木造<br>屋 根 : スレートぶき<br>外 壁 : サイディング<br>天 井 : ビニールクロス等<br>内 壁 : ビニールクロス等<br>床 : フローリング、畳等<br>設 備 : 電気・給排水衛生設備<br>その他 : オール電化住宅 |
| 床 面 積<br>( 現 況 )        | 1 階 : 71.00㎡ 2 階 : 56.00㎡ 計 : 127.00㎡<br>*登記と概ね合致。                                                                                 |
| 現況用途等                   | 現 況 用 途 : 居宅<br>間 取 り : 別添間取図のとおり                                                                                                  |
| 品 等                     | 普通   |
| 保守管理の<br>状 態            | 普通   |
| 建物の利用<br>状 況            | 建物共有者が居宅(空家)として使用している。   |
| 特 記 事 項                 | 外観目視調査の結果、建物外部・内部共、特段の大きな損傷等は見られなかった。                                                                                              |

(以下余白)

## 第5 評価額算出の過程

### 1 基礎となる価格

#### (1) 物件1・2（土地）

目的土地の内、物件1は更地価格を算出し、これに建付減価を行って建付地価格を求め、物件2は現況の利用形態及び汎用性等を総合的に勘案して更地価格を求めた。

| 番号  | 標準画地価格<br>(円/㎡)<br>ア | 個別格差<br>イ | 地 積<br>(㎡)<br>ウ | 建付減価<br>エ | 持分<br>オ | 建付地等価格<br>(円)<br>ア×イ×ウ×エ×オ |
|-----|----------------------|-----------|-----------------|-----------|---------|----------------------------|
| 1   | 37,000               | 1.00      | 260.96          | 1.00      |         | 9,660,000                  |
| 2   |                      | 0.30      | 2.99            | —         | 5/45    | 4,000                      |
| 合 計 |                      |           |                 |           |         | 9,664,000                  |

#### ア 標準画地価格

上記標準画地価格は、次のとおり標準画地と目的物件に類似する標・基準地とを比較し、これに基づいて公示価格等を補修正して試算した価格と均衡が保たれていることから妥当な価格であると判断した。

地価公示 須賀川-1

$$\begin{array}{ccccccc} \text{公示価格等} & & \text{時点修正} & & \text{標準化補正} & & \text{地域格差} & & \text{規準とした価格} \\ 39,800\text{円/㎡} & \times & 102.3 / 100 & \times & 100 / 102 & \times & 100 / 108 & = & 37,000\text{円/㎡} \end{array}$$

◇時 点 修 正：公示価格等の価格時点から評価日までの推定変動率である。

◇標準化補正：画地条件：102%（方位）

◇地域格差：街路条件：100%

交通接近条件：105%（最寄駅、最寄店舗、公共施設）

環境条件：105%（居住環境等）

行政的條件：98%（建蔽率・容積率）

格 差 率：108%

#### イ 個別格差

① 物件1：街路条件：100%

交通接近条件：100%

環境条件：100%

画地条件：103%（方位）

行政的條件：100%

その他の条件：97%（家屋倒壊等氾濫想定区域）

格 差 率：100%

|        |           |              |
|--------|-----------|--------------|
| ② 物件 2 | 街 路 条 件 : | 100%         |
|        | 交通接近条件 :  | 100%         |
|        | 環 境 条 件 : | 100%         |
|        | 画 地 条 件 : | 100%         |
|        | 行政的 条 件 : | 100%         |
|        | その他の条件 :  | 30% (ゴミ置場用地) |
|        | 格 差 率 :   | 30%          |

ウ 地 積 : 登記数量

エ 建 付 減 価 : 建物と敷地との適応の状態等を考慮した。

(以下余白)

(2) 物件3 (建物)

目的建物の再調達原価を建物建築費の推移動向を考慮した標準的な建築費に比準して求め、これに耐用年数に基づく方法及び観察減価法を併用して求めた現価率を乗じて、建物の価額を求めた。

| 番号 | 再調達原価<br>(円/㎡)<br>ア | 現況延床面積<br>(㎡)<br>イ | 現価率<br>ウ | 建物の価額<br>(円)<br>ア×イ×ウ |
|----|---------------------|--------------------|----------|-----------------------|
| 3  | 210,000             | 127.00             | 0.65     | 17,340,000            |

ウ 現 価 率 :

- a 経過年数 6年  
b 経済的残存耐用年数 24年  
c 観察減価及び中古物件の市場性 20%  
d 残価率 5%  
e 現価率 65%

$$e = \left\{ d + (1 - d) \times \frac{b}{a + b} \right\} \times (1 - c)$$

(以下余白)

## 2 評価額の判定

前記により求めた価格に、物件1土地については土地利用権等価格を控除し、物件3建物については土地利用権等価格を加算し、さらに競売市場修正等を施して、下記のとおり評価額を求めた。

### ① 土地利用権等価格

| 番号 | 建付地価格<br>(円)<br>ア | 土地利用権等<br>の及ぶ範囲<br>イ | 土地利用権等割合<br>ウ |       | 土地利用権等価格<br>(円)<br>ア×イ×ウ |
|----|-------------------|----------------------|---------------|-------|--------------------------|
| 1  | 9,660,000         | 1.00                 | 0.35          | 法定地上権 | 3,380,000                |

イ 土地利用権等の及ぶ範囲：物件1の土地の全範囲とした。

ウ 土地利用権等割合：土地利用権等を法定地上権と判定し、その割合を35%と査定した。

### ② 内訳価格及び一括価格

| 番号       | 基礎となる価格<br>(円)<br>ア | 土地利用権等価格<br>の控除及び加算<br>(円)<br>イ | 占有減<br>価修正<br>ウ | 市場性<br>修正<br>エ | 競売市場<br>修正<br>オ | 評価額<br>(円)<br>(ア+イ)×ウ×エ×オ |
|----------|---------------------|---------------------------------|-----------------|----------------|-----------------|---------------------------|
| 1        | 9,660,000           | -3,380,000                      |                 | 1.00           | 0.60            | 3,770,000                 |
| 2        | 4,000               |                                 |                 | 1.00           | 0.60            | 2,000                     |
| 3        | 17,340,000          | +3,380,000                      | 1.00            | 1.00           | 0.60            | 12,430,000                |
| 一括価格(合計) |                     |                                 |                 |                |                 | 16,202,000                |

ウ 占有減価修正：特にない。

エ 市場性修正：特にない。

オ 競売市場修正：評価の条件欄記載の不動産競売市場の特殊性等を考慮した。

(以下余白)

## 第6 参考価格資料

### 1 地価公示価格 須賀川-1

所 在 : 須賀川市森宿字海道西64番118

価 格 : 39,800円/㎡

位 置 : 「須賀川」駅まで道路距離で約1.8km

価 格 時 点 : 令和8年1月1日

地 積 : 181㎡

供給処理施設 : 上水道・下水道

接 面 街 路 : 北東側約6m舗装市道

用 途 指 定 等 : 市街化区域

第1種低層住居専用地域

建 蔽 率 40%          容 積 率 60%

地 域 の 概 要 : 一般住宅が建ち並ぶ新興住宅地域

### 2 固定資産税課税標準額（令和8年度）

物件1 : 1,239,392円


物件2 : 0円

物件3 : 8,340,434円

## 第7 附属資料

公 図 写  
地 積 測 量 図 写  
土 地 建 物 位 置 関 係 図  
建 物 図 面 ・ 各 階 平 面 図 写  
建 物 間 取 図

以 上

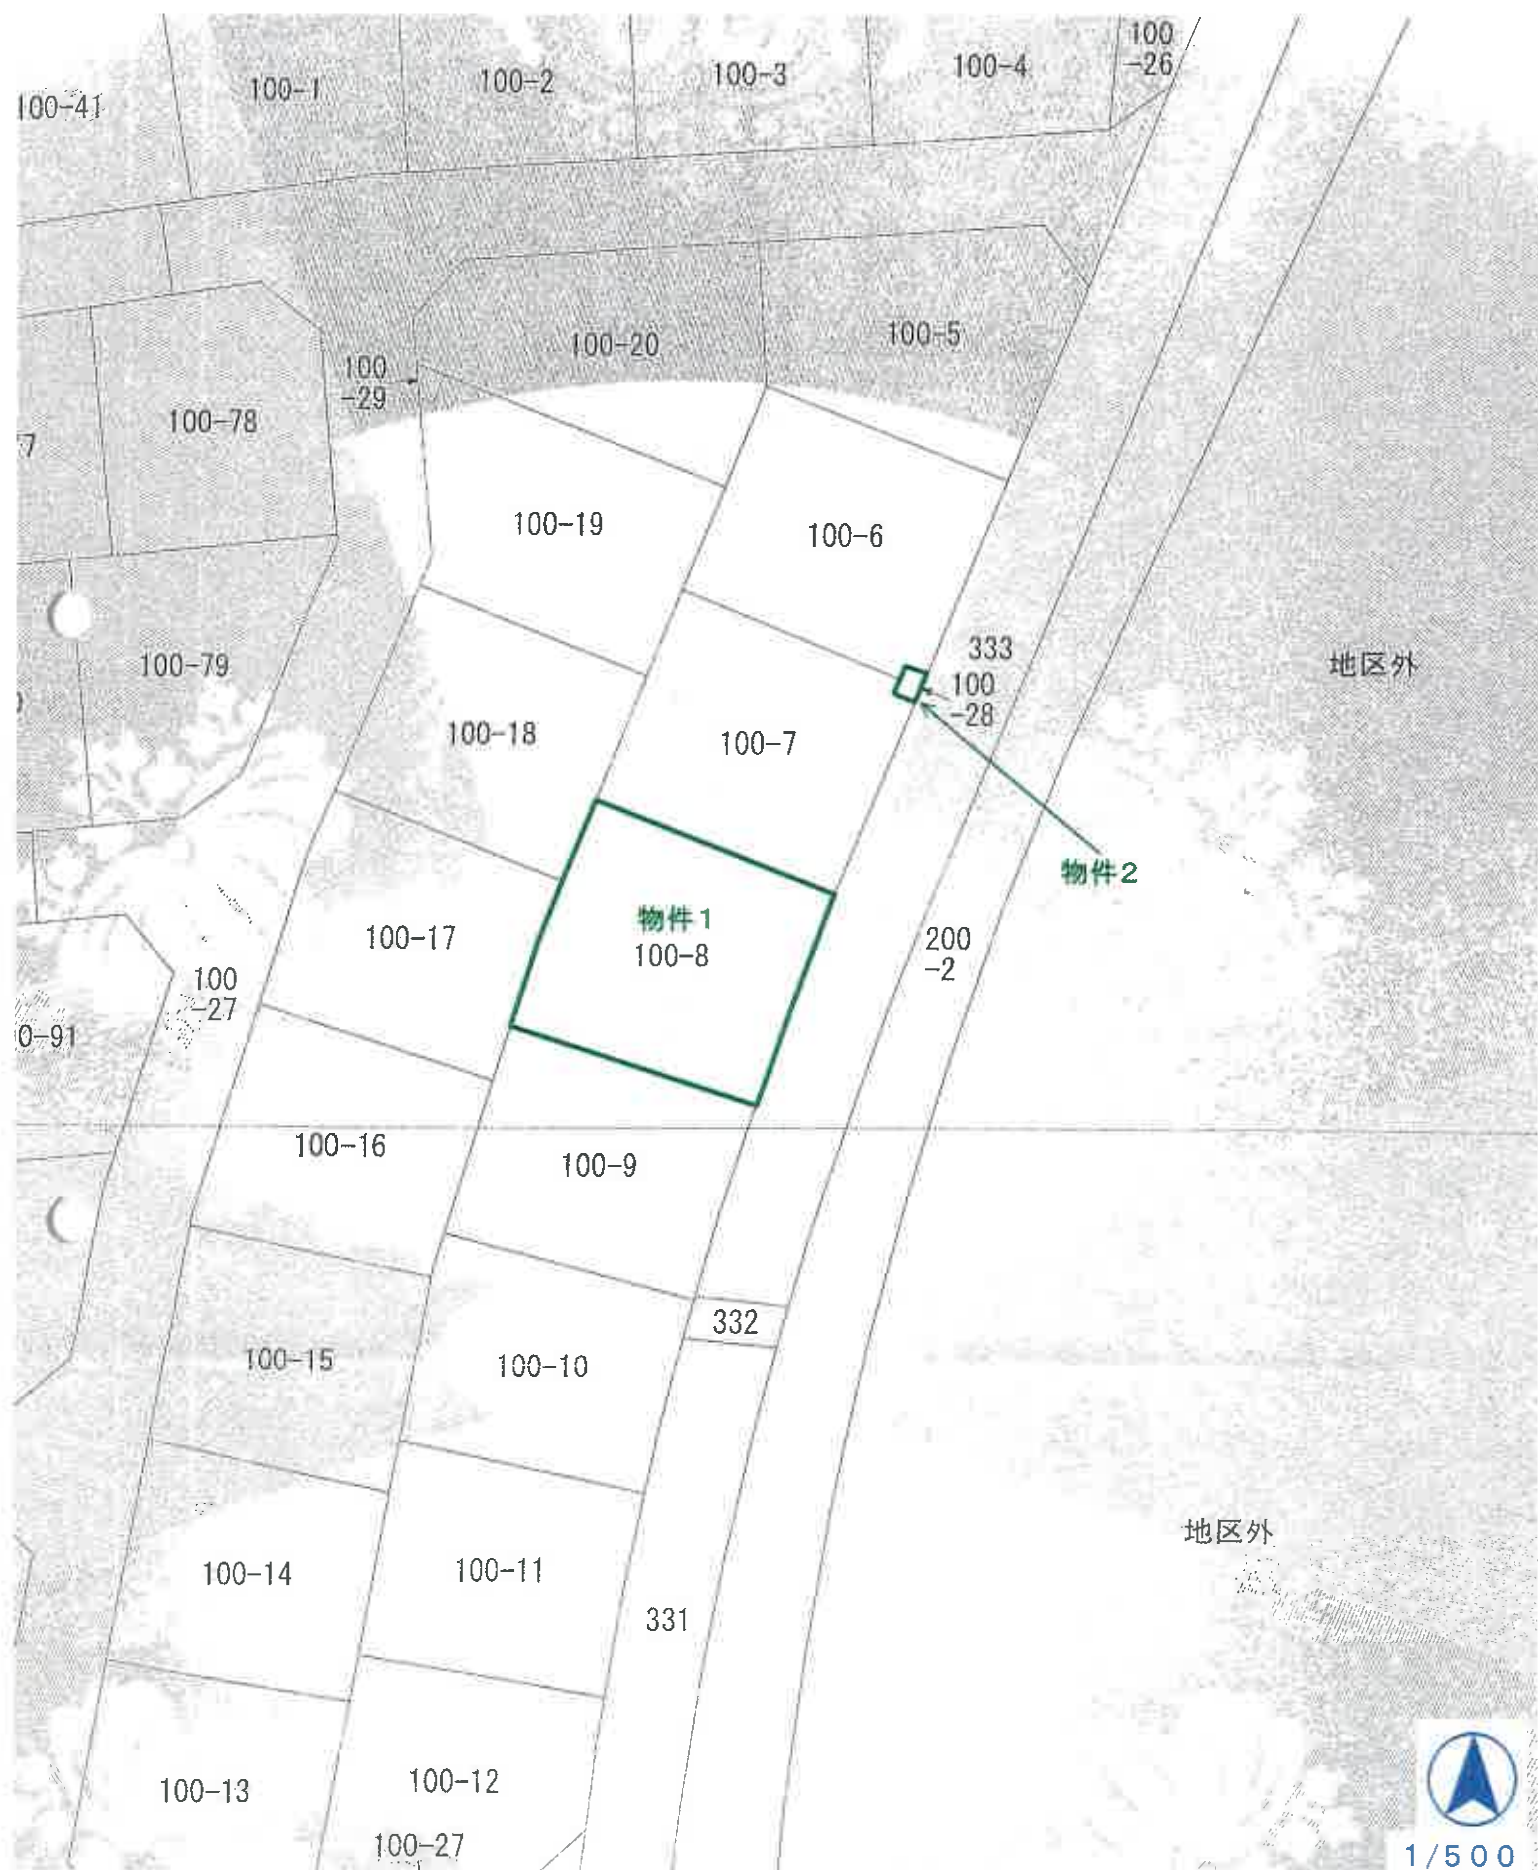


登記年月日：令和1年6月14日

これは図面に記録されている内容を証明した書面である。  
令和8年3月11日 福島地方裁判所 山崎 登記官

地積測量図

地番 100-1ないし100-31  
土地の所在 福島市宮の社

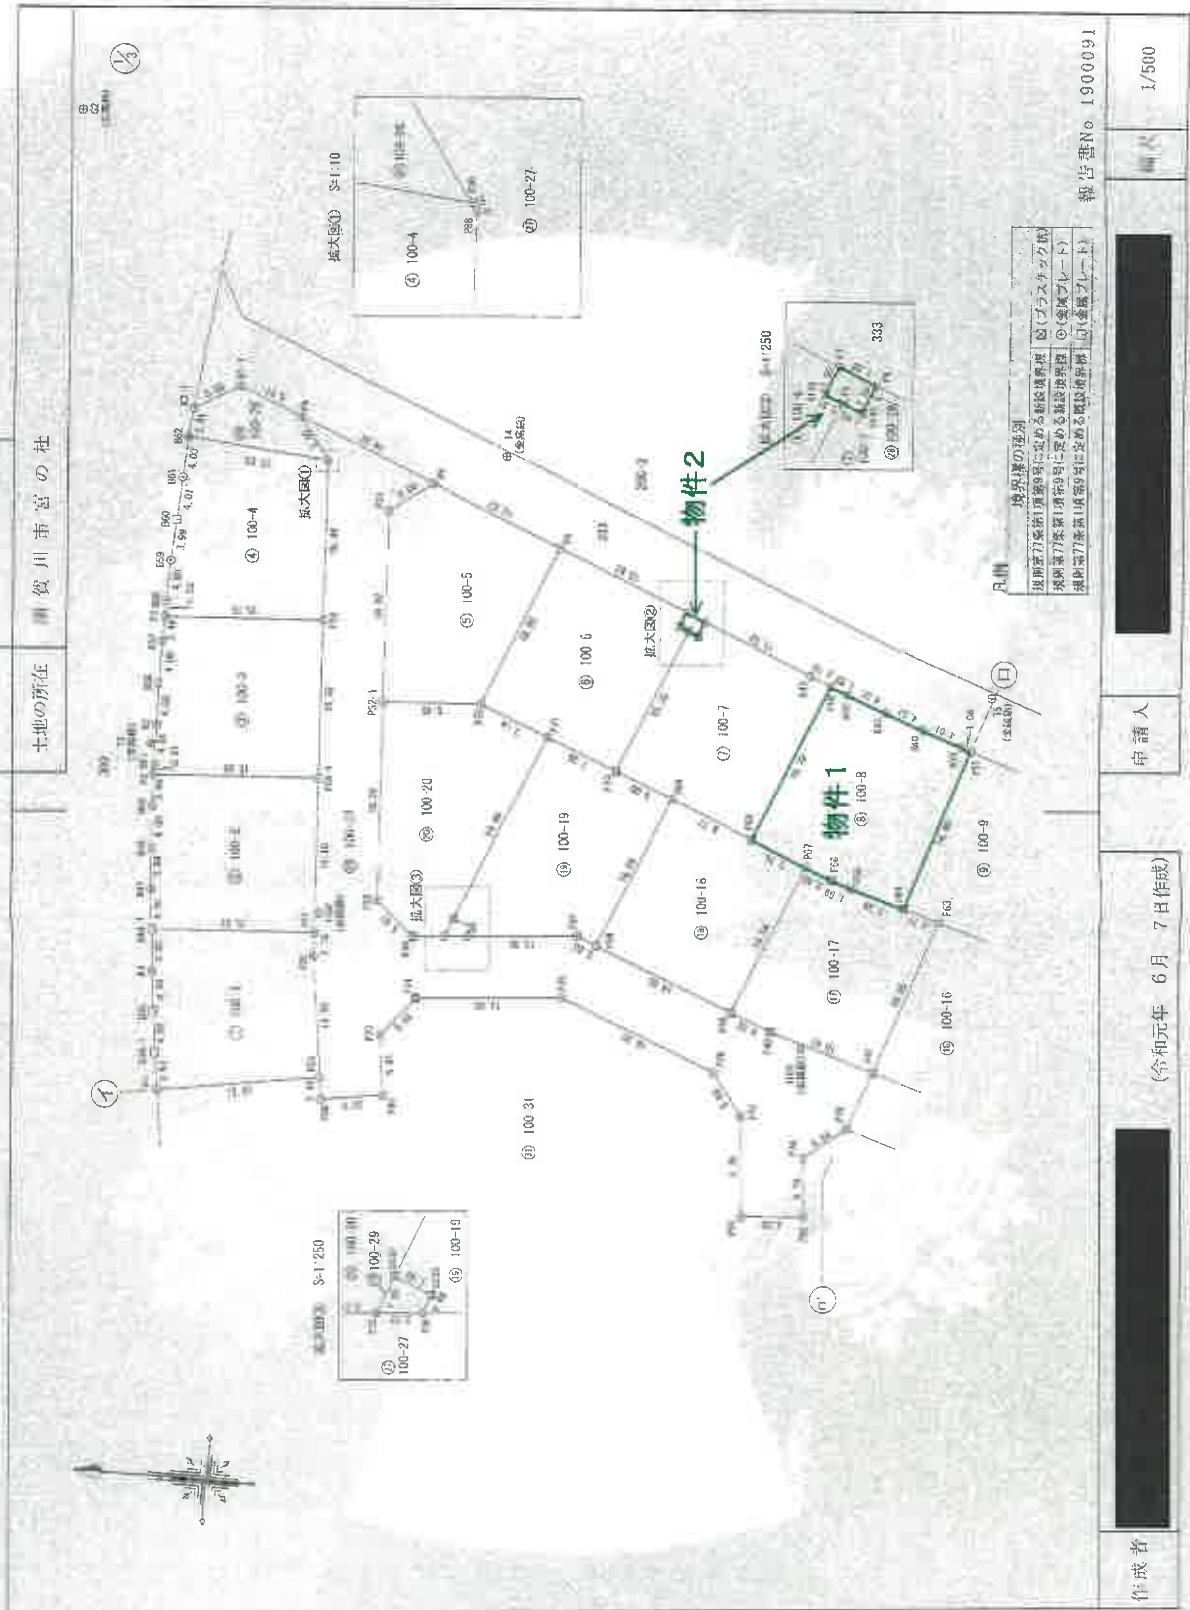

これは図面に記載されている内容を証明した書面である。  
令和8年3月11日 福島地方公務局郡山支局 登記官

地 積 測 量 図

地 番 100-1ないし100-31  
土地の所在 須賀川市宮の杜

| 地番   | ① 100-7    | Xn        | Yn      | Yn-1-Yn-1       | Xn-(Yn-1-Yn-1) |
|------|------------|-----------|---------|-----------------|----------------|
| P70  | 146788.422 | 47388.357 | -16.453 | -2415109.907166 |                |
| P69  | 146782.770 | 47387.07  | -5.493  | -962377.755610  |                |
| P68  | 146774.621 | 47383.864 | 12.356  | 1813547.217076  |                |
| P10  | 146768.409 | 47389.493 | 16.301  | 2405660.991919  |                |
| K43  | 146770.451 | 47400.255 | 5.113   | 799477.319963   |                |
| P9   | 146781.139 | 47404.576 | 2.918   | 133517.155555   |                |
| S148 | 146781.678 | 47403.173 | -1.016  | -146130.182916  |                |
| P8   | 146782.631 | 47403.560 | -13.016 | -2027848.828996 |                |
|      |            |           | 合計      | -493.768978     |                |
|      |            |           | 合計面積    | 246.8934640     |                |
|      |            |           | 面積      | 246.89          | ㎡              |

|      | Xn         | Yn        | Yn-1    | Xn - (Yn-1 - Yn-1) |
|------|------------|-----------|---------|--------------------|
| NO   | 146774.621 | 47381.726 | -17.737 | -2603341.452677    |
| P67  | 146758.249 | 47380.601 | -1.686  | -247448.565156     |
| P66  | 146766.631 | 47380.900 | 2.235   | -328019.231985     |
| P65  | 146764.757 | 47380.040 | -1.235  | -2109135.952274    |
| P64  | 146764.757 | 47378.456 | 14.444  | 2392095.725700     |
| P11  | 146774.621 | 47394.416 | 16.300  | 239651.514311      |
| K39  | 146755.367 | 47394.756 | 2.639   | 387297.441713      |
| K40  | 146759.167 | 47395.049 | 2.639   | 303513.552144      |
| K41  | 146762.953 | 47397.395 | 2.068   | -2192426.495642    |
| P10  | 146766.708 | 47393.807 | 2.068   | -521.931746        |
| P10  | 146766.409 | 47399.463 | -14.938 |                    |
| 合計   |            |           |         | 120.881110         |
| 合計面積 |            |           |         | 120.88             |

物件1

|---|

| 地番   | ④ 100-10    | Xn        | Yn      | Yn-1-Yn-1      | Xn-(Yn-1-Yn-1) |
|------|-------------|-----------|---------|----------------|----------------|
| P41  | 146783.929  | 47374.108 | 17.081  | 120031.566661  | 31170.071133   |
| P40  | 146782.11   | 47374.108 | 0.668   | -100031.566661 | 10481.994331   |
| P39  | 146783.1077 | 47374.108 | -0.389  | -3799.771000   | 20531.131284   |
| P44  | 146783.105  | 47374.108 | -1.669  | 37197.171755   | 141608.146117  |
| P38  | 146782.285  | 47374.108 | -1.669  | 37197.171755   | 1183.211254    |
| P40  | 146728.385  | 47381.533 | 14.384  | 310243.091889  |                |
| K32  | 146771.210  | 47381.533 | 14.384  | 144253.087929  |                |
| K34  | 146722.383  | 47381.533 | 1.031   | 31170.071133   |                |
| K34  | 146738.076  | 47381.533 | 1.031   | 10481.994331   |                |
| K34  | 146738.076  | 47381.533 | 1.031   | 20531.131284   |                |
| K34  | 146738.076  | 47381.533 | 1.031   | 141608.146117  |                |
| P14  | 146728.385  | 47381.533 | 0.039   | 1183.211254    |                |
| P12  | 146728.385  | 47381.533 | -15.953 | -10484.700000  |                |
| 合計   |             |           |         | 20.927125      |                |
| 合計面積 |             |           |         | 24.25          |                |

| 地番  | ⑤          | Xn        | Yn     | Yn-1-Yn-1      | Xn-(Yn-1-Yn-1) |
|-----|------------|-----------|--------|----------------|----------------|
| P33 | 146732.035 | 47371.455 | 16.720 | -37.551        | 311101.116101  |
| P37 | 146728.641 | 47370.851 | -2.540 | 14.190         | 311101.116101  |
| P34 | 146717.781 | 47388.915 | 11.190 | 14.134         | 311403.110713  |
| P14 | 146715.102 | 47385.041 | 0.720  | 10003.112353   | 315864.130100  |
| K30 | 146715.104 | 47385.089 | 1.404  | 227077.832941  | 106084.791254  |
| K29 | 146723.393 | 47386.503 | 1.510  | -227154.931770 | 50.109416      |
| K31 | 146727.328 | 47387.289 | 1.068  | 106084.791254  | 231.08         |
| P13 | 146728.663 | 47387.571 | 14.839 | 合計             | 面積             |

| 地番   | ⑤ 100-12   | Xn        | Yn      | Yn-1-Yn-1      | Xn-(Yn-1-Yn-1) |
|------|------------|-----------|---------|----------------|----------------|
| P56  | 146717.781 | 47381.533 | 16.667  | 146542.55571   |                |
| P55  | 146714.745 | 47381.533 | 2.883   | -11445.252745  |                |
| P48  | 146701.546 | 47381.533 | 11.643  | 177216.686774  |                |
| P23  | 146725.555 | 47381.533 | 12.793  | 310734.116255  |                |
| P15  | 146728.663 | 47381.533 | 3.711   | 310531.116000  |                |
| B160 | 146707.534 | 47381.533 | 0.039   | 30531.117175   |                |
| K27  | 146711.310 | 47381.533 | 1.197   | 10474.453775   |                |
| P14  | 146715.102 | 47381.533 | -15.946 | -106014.434000 |                |
| 合計   |            |           |         | 149.177106     |                |
| 合計面積 |            |           |         | 321.08         |                |

報告書No 1900091

縮尺

申請人

(令和元年 6月 7日作成)

作成者

(7/11)

請求番号 17-3

A3をA4に縮小(約70%)

これは図面に記録されている内容を証明した書面である  
令和8年3月11日 福島地方裁判所郡山支局

圖 量 測 地

|       |                |
|-------|----------------|
| 地番    | 100-1ないし100-31 |
| 土地の所在 | 須賀川市宮の杜        |

[illegible]

|     |            |          |         |        |
|-----|------------|----------|---------|--------|
| P35 | 146872.546 | 4771.634 | -0.459  | 745355 |
| P36 | 146869.744 | 4771.575 | 3.037   | 745356 |
| P37 | 146869.122 | 4771.517 |         | 745357 |
| P38 | 146861.265 | 4771.459 | 31.032  | 745358 |
| P39 | 146872.543 | 4771.401 |         | 745359 |
| P40 | 146868.486 | 4771.344 | 8.302   | 745360 |
| P41 | 146873.725 | 4771.286 | 1.312   | 745361 |
| P42 | 146870.168 | 4771.228 | 0.779   | 745362 |
| P43 | 146878.637 | 4771.171 |         | 745363 |
| P44 | 146877.848 | 4771.113 |         | 745364 |
| P45 | 146876.877 | 4771.056 | -3.146  | 745365 |
| P46 | 146876.161 | 4771.000 | -6.806  | 745366 |
| P47 | 146875.693 | 4770.943 | -14.793 | 745367 |
| P48 | 146875.722 | 4770.885 | -41.991 | 745368 |

|                  | K <sub>A</sub>                                                     | Y <sub>ref</sub> -Y <sub>n-1</sub>           | Σ                                               |
|------------------|--------------------------------------------------------------------|----------------------------------------------|-------------------------------------------------|
| S <sub>148</sub> | 146783.535<br>147003.011<br>147003.011<br>147003.011<br>146781.139 | -1.760<br>-0.752<br>-1.113<br>1.015<br>2.147 | 2583.<br>-5385.12<br>1481<br>3155.00<br>3155.00 |
|                  | 146782.979                                                         | -0.951                                       | -959.                                           |
|                  |                                                                    |                                              | Σ                                               |

[illegible]

| 元素 | 符号 | 原子序数 | 原子量     | 相对原子质量  | 电子数 | 质子数 | 中子数 | 质量数 | 电荷数 | 化合价 | 氧化态 | 还原态 | 其他 |
|----|----|------|---------|---------|-----|-----|-----|-----|-----|-----|-----|-----|----|
| 氢  | H  | 1    | 1.00794 | 1.00794 | 1   | 1   | 0   | 1   | 0   | 0   | 0   | 0   |    |
| 氦  | He | 2    | 4.00260 | 4.00260 | 2   | 2   | 2   | 4   | 0   | 0   | 0   | 0   |    |
| 锂  | Li | 3    | 6.941   | 6.941   | 3   | 3   | 3   | 6   | 0   | 0   | 0   | 0   |    |
| 铍  | Be | 4    | 9.01218 | 9.01218 | 4   | 4   | 5   | 9   | 0   | 0   | 0   | 0   |    |
| 硼  | B  | 5    | 10.811  | 10.811  | 5   | 5   | 5   | 10  | 0   | 0   | 0   | 0   |    |
| 碳  | C  | 6    | 12.011  | 12.011  | 6   | 6   | 6   | 12  | 0   | 0   | 0   | 0   |    |
| 氮  | N  | 7    | 14.007  | 14.007  | 7   | 7   | 7   | 14  | 0   | 0   | 0   | 0   |    |
| 氧  | O  | 8    | 15.999  | 15.999  | 8   | 8   | 8   | 16  | 0   | 0   | 0   | 0   |    |
| 氟  | F  | 9    | 18.998  | 18.998  | 9   | 9   | 9   | 19  | 0   | 0   | 0   | 0   |    |
| 氖  | Ne | 10   | 20.180  | 20.180  | 10  | 10  | 10  | 20  | 0   | 0   | 0   | 0   |    |
| 钠  | Na | 11   | 22.990  | 22.990  | 11  | 11  | 11  | 23  | 0   | 0   | 0   | 0   |    |
| 镁  | Mg | 12   | 24.305  | 24.305  | 12  | 12  | 12  | 24  | 0   | 0   | 0   | 0   |    |
| 铝  | Al | 13   | 26.982  | 26.982  | 13  | 13  | 13  | 27  | 0   | 0   | 0   | 0   |    |
| 硅  | Si | 14   | 28.086  | 28.086  | 14  | 14  | 14  | 28  | 0   | 0   | 0   | 0   |    |
| 磷  | P  | 15   | 30.974  | 30.974  | 15  | 15  | 15  | 31  | 0   | 0   | 0   | 0   |    |
| 硫  | S  | 16   | 32.065  | 32.065  | 16  | 16  | 16  | 32  | 0   | 0   | 0   | 0   |    |
| 氯  | Cl | 17   | 35.453  | 35.453  | 17  | 17  | 17  | 35  | 0   | 0   | 0   | 0   |    |
| 氩  | Ar | 18   | 39.948  | 39.948  | 18  | 18  | 18  | 40  | 0   | 0   | 0   | 0   |    |
| 钾  | K  | 19   | 39.098  | 39.098  | 19  | 19  | 19  | 39  | 0   | 0   | 0   | 0   |    |
| 钙  | Ca | 20   | 40.078  | 40.078  | 20  | 20  | 20  | 40  | 0   | 0   | 0   | 0   |    |
| 钪  | Sc | 21   | 44.956  | 44.956  | 21  | 21  | 21  | 45  | 0   | 0   | 0   | 0   |    |
| 钛  | Ti | 22   | 47.883  | 47.883  | 22  | 22  | 22  | 48  | 0   | 0   | 0   | 0   |    |
| 钒  | V  | 23   | 50.942  | 50.942  | 23  | 23  | 23  | 51  | 0   | 0   | 0   | 0   |    |
| 铬  | Cr | 24   | 51.996  | 51.996  | 24  | 24  | 24  | 52  | 0   | 0   | 0   | 0   |    |
| 锰  | Mn | 25   | 54.938  | 54.938  | 25  | 25  | 25  | 55  | 0   | 0   | 0   | 0   |    |
| 铁  | Fe | 26   | 55.845  | 55.845  | 26  | 26  | 26  | 56  | 0   | 0   | 0   | 0   |    |
| 钴  | Co | 27   | 58.933  | 58.933  | 27  | 27  | 27  | 59  | 0   | 0   | 0   | 0   |    |
| 镍  | Ni | 28   | 58.693  | 58.693  | 28  | 28  | 28  | 59  | 0   | 0   | 0   | 0   |    |
| 铜  | Cu | 29   | 63.546  | 63.546  | 29  | 29  | 29  | 64  | 0   | 0   | 0   | 0   |    |
| 锌  | Zn | 30   | 65.38   | 65.38   | 30  | 30  | 30  | 65  | 0   | 0   | 0   | 0   |    |
| 镉  | Cd | 48   | 112.411 | 112.411 | 48  | 48  | 48  | 112 | 0   | 0   | 0   | 0   |    |
| 汞  | Hg | 80   | 200.59  | 200.59  | 80  | 80  | 80  | 201 | 0   | 0   | 0   | 0   |    |

物件 2

報告書 No. 1900091

著作

(令和元年 6月 7日作成)


請入

From

(10/11)

需求番号: 17-3

A3をA4に縮小(約70%)

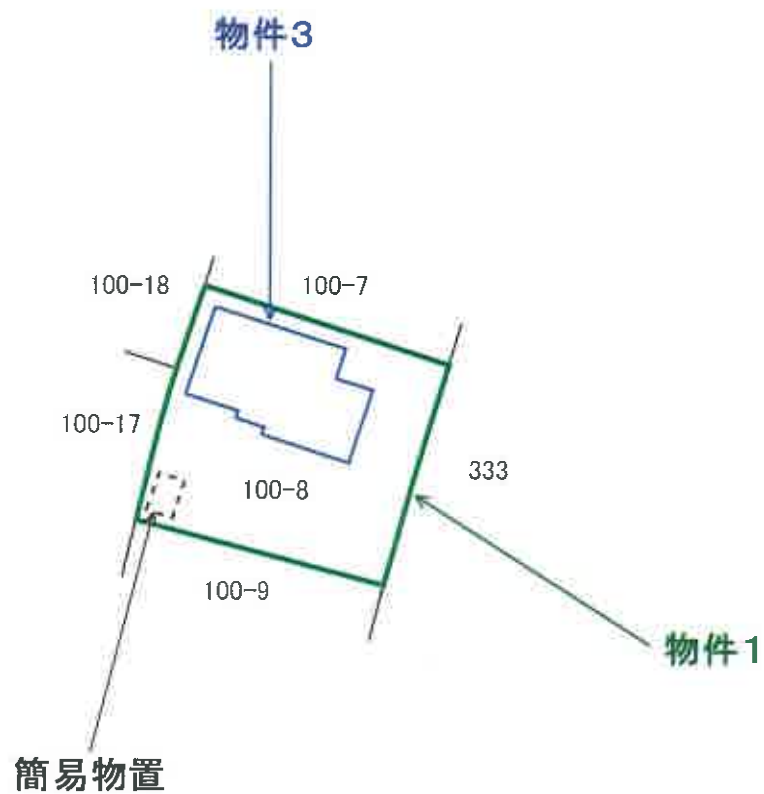

1/500

土地建物位置関係図




登記年月日 令和2年3月16日

これは図面に記録されている内容を証明した書面である。  
令和2年3月11日 福岡地方裁判所 山本 裁判官

各階平面図

建物平面図

|        |               |
|--------|---------------|
| 家屋番号   | 100番8         |
| 建物の所在地 | 須賀川市宮の社100番地8 |

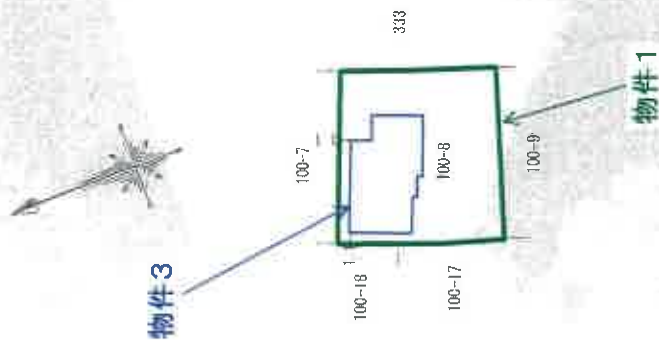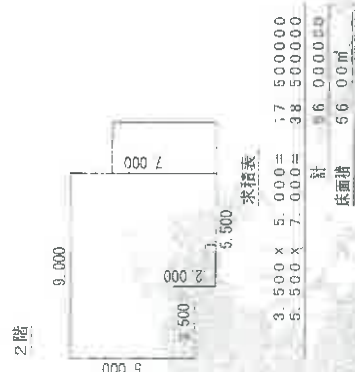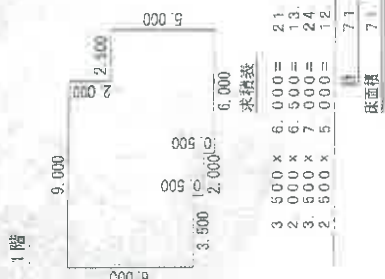

報告書No 2000017


|     |     |    |       |       |
|-----|-----|----|-------|-------|
| 作成者 | 中領人 | 縮尺 | 1/250 | 1/500 |
|-----|-----|----|-------|-------|

# 物件 3

1 階



2 階

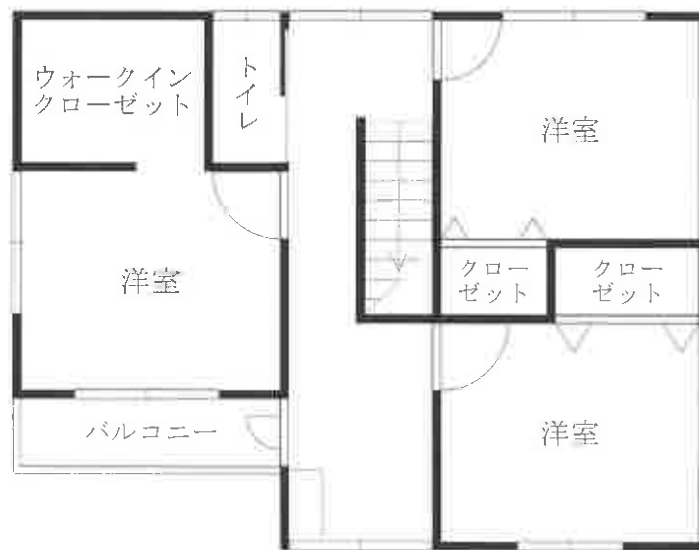

建物間取図